

項目	単位	基準	実績	目標	増減
1	1-2	100000.00	100000.00	100000.00	0.00
1-1	1-1	100000.00	100000.00	100000.00	0.00
1-2	1-2	100000.00	100000.00	100000.00	0.00
1-3	1-3	100000.00	100000.00	100000.00	0.00
1-100	1-100	100000.00	100000.00	100000.00	0.00

[illegible]

No. 17+16.4

施工延長 L=356.4m


No. 0+0.0

工 事 名	R8晴土 大坂谷川 坂・刈田他 河津掘削工事		
路線名等	大坂谷川		
工事箇所	板野郡板野町刈田他		
図 面 名	平面図		
縮 尺	1:2500	図面番号	1/7
会 社 名			
事業者名	徳島県土建協事務所鴨門支所		

縦断図 1 V=1:100
H=1:500
大坂谷川


工事名	R8橋土 大坂谷川 板・吹田他 京濱副都心工事		
路線名等	大坂谷川		
工事箇所	板野部板野町吹田他		
図面名	縦断面図		
縮尺	V=1:100 H=1:500	図面番号	2/7
会社名			
事業者名	徳島県土木整備事務所橋門支所		

縦断面図 (NO. 0~NO. 17+16.40)

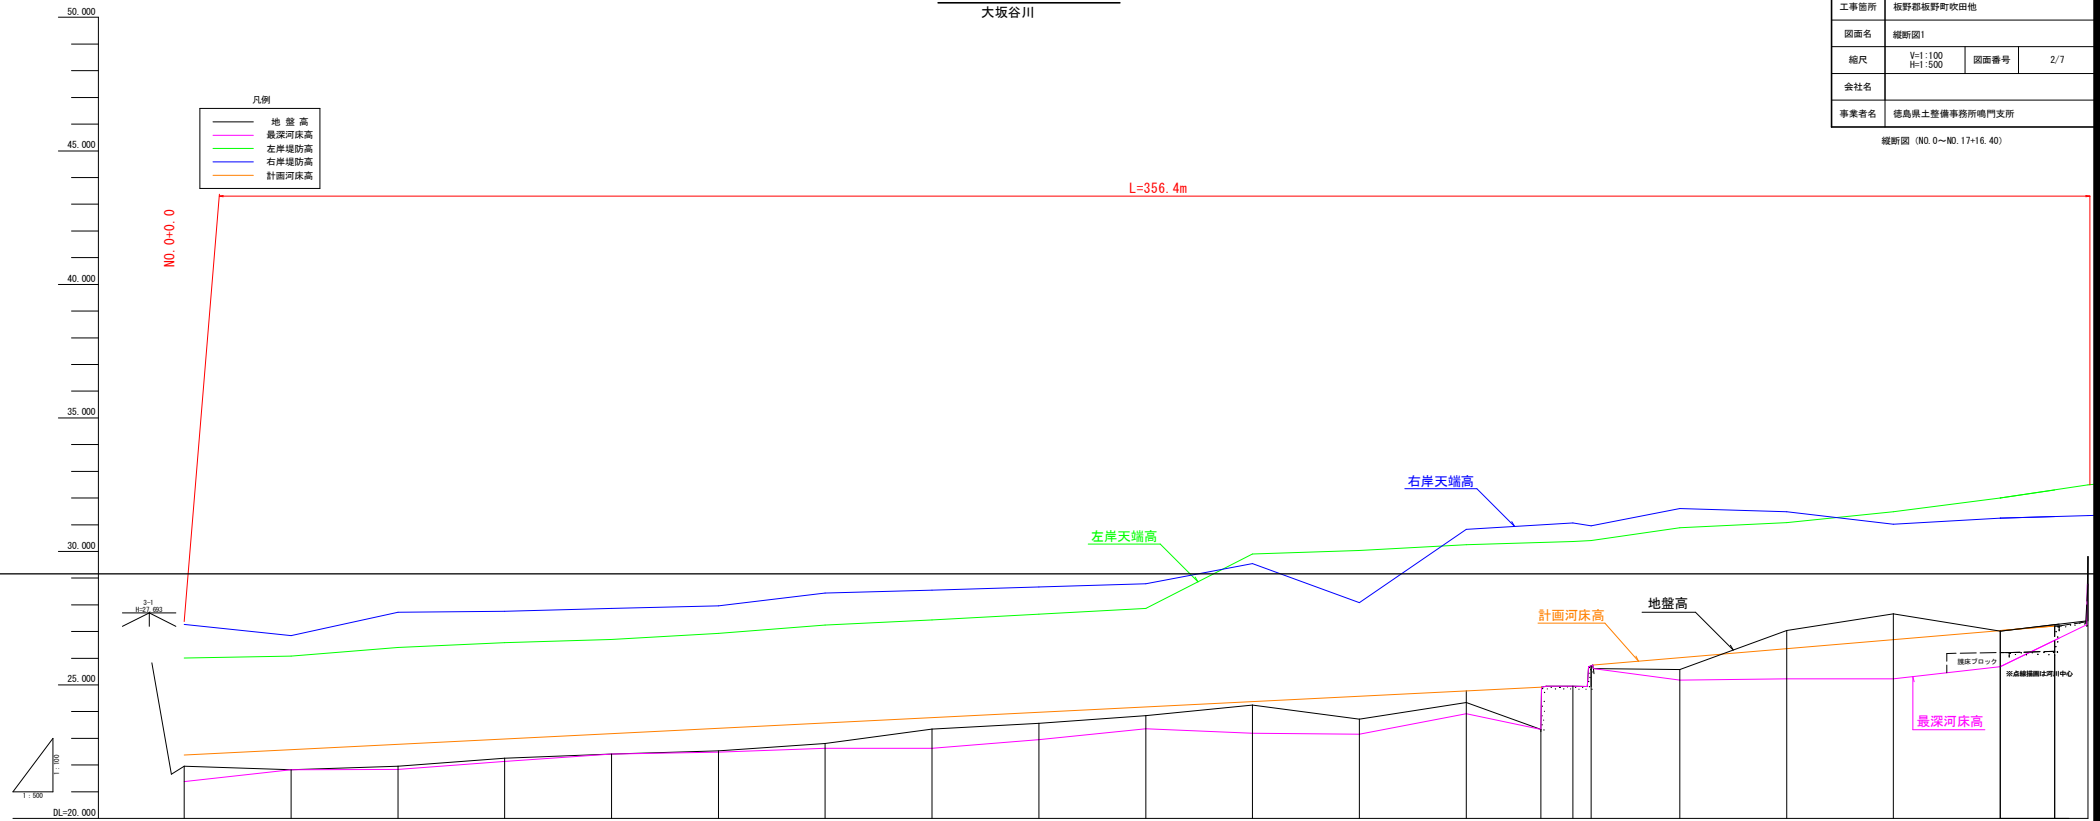

計面高水勾配	
--------	--	--	


横断図 1
S=1/100

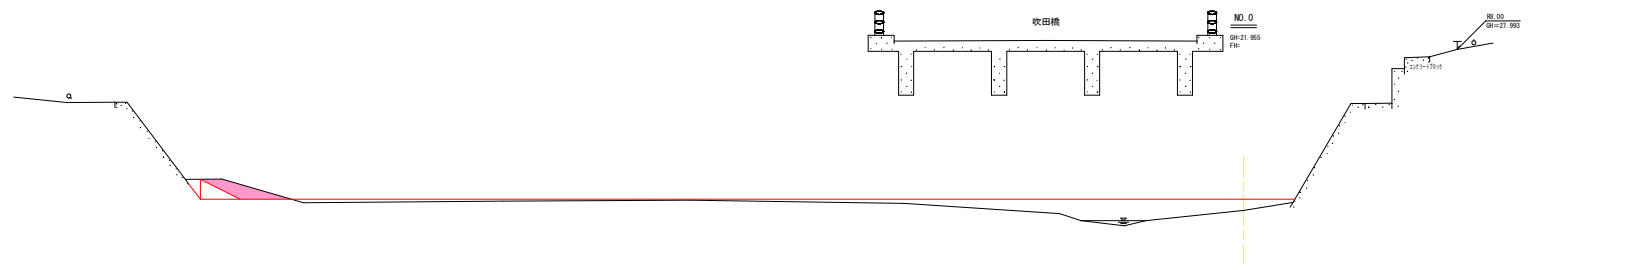

掘削 1.0

DL=15,000


NO. 1
BH=21.826
FH=

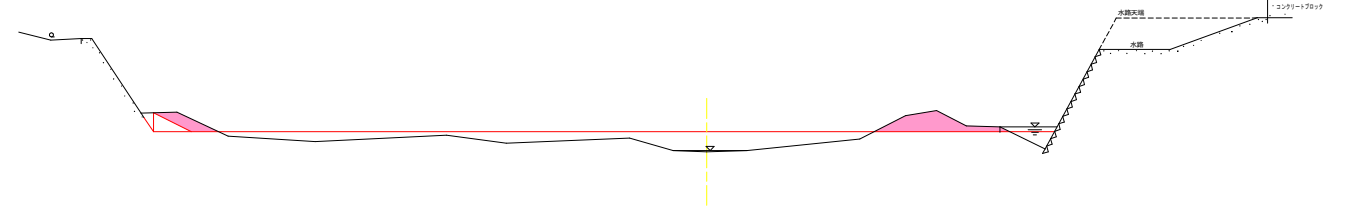

掘削 2.7

DL=15,000

NO. 2
BH=21.961
FH=

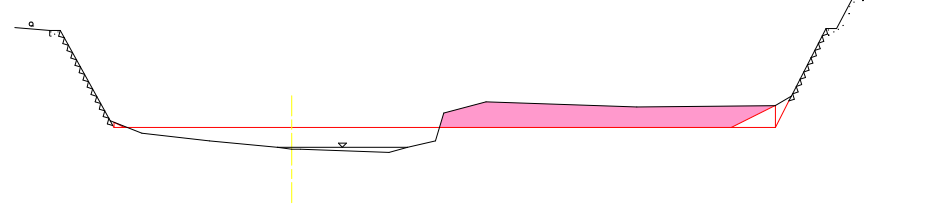

掘削 9.5


DL=15,000

横断図1 (NO. 0・NO. 1・NO. 2)


工事名	R 8 号土 大坂谷川 板・吹田地 河運掘削工事		
路線名等	大坂谷川		
工事箇所	板野郡板野町吹田地		
図面名	横断図1		
縮尺	S=1:100	図面番号	3/7
会社名			
事業者名	徳島県土整備事務所鳴門支所		

横断図 2
S=1/100


NO. 3
0+22.259
FH

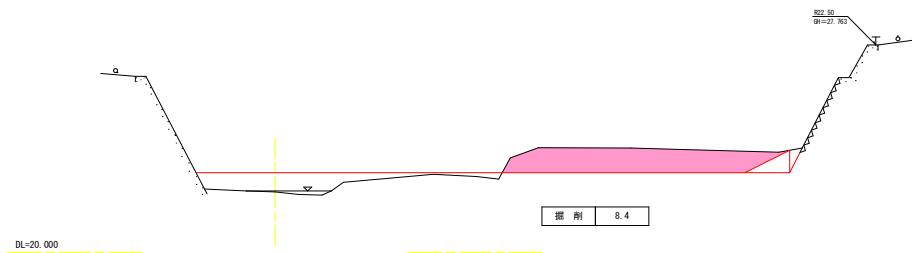


NO. 6
0+22.612
FH

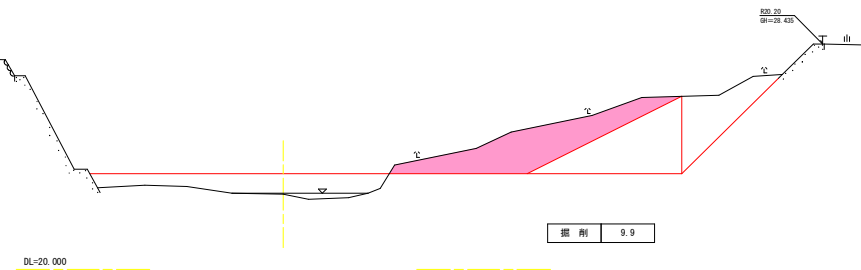


NO. 4
0+22.408
FH

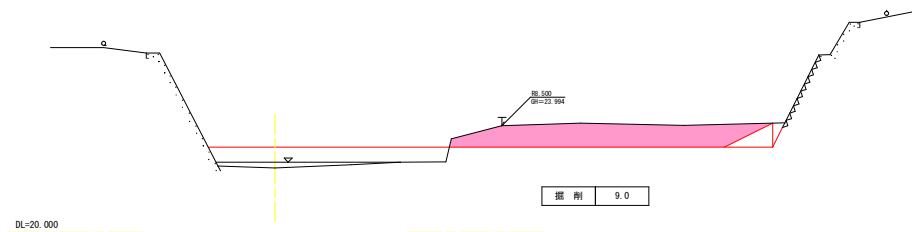

NO. 7
0+23.347
FH

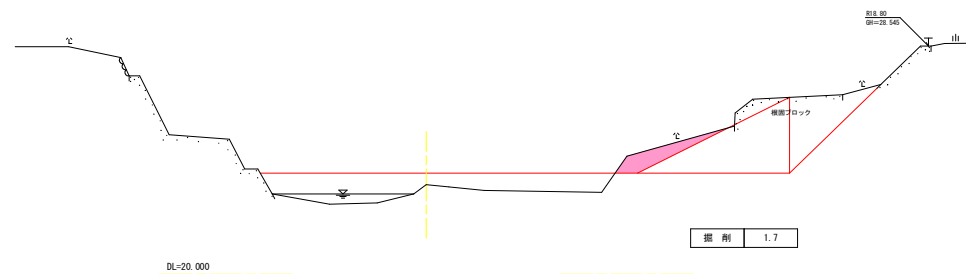






NO. 5
0+22.528
FH

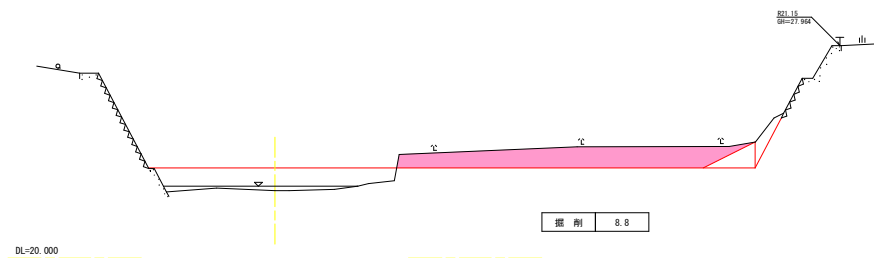

横断図2 (NO. 3 ~ NO. 7)

工事名	R 8 鳴土 大坂谷川 板・吹田地 河運掘削工事		
路線名等	大坂谷川		
工事箇所	板野郡板野町吹田地		
図面名	横断図2		
縮尺	S=1:100	図面番号	4/7
会社名			
事業者名	徳島県土整備事務所鳴門支所		






横断図 3
S=1/100

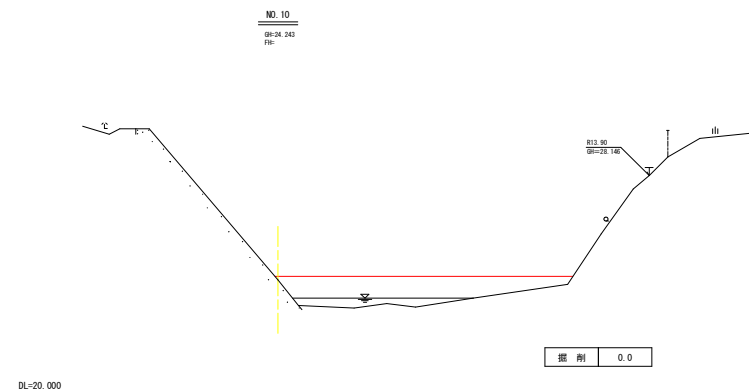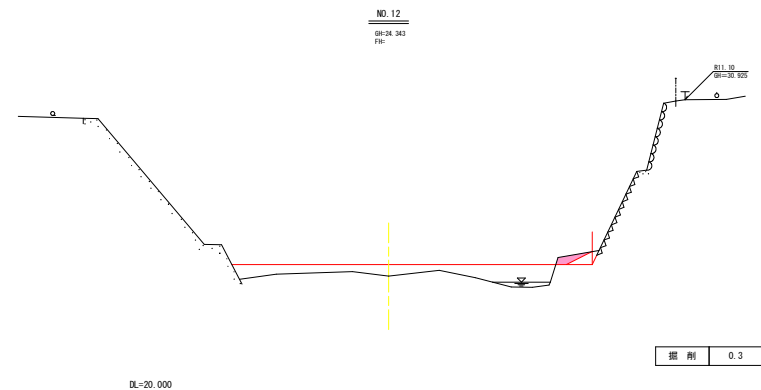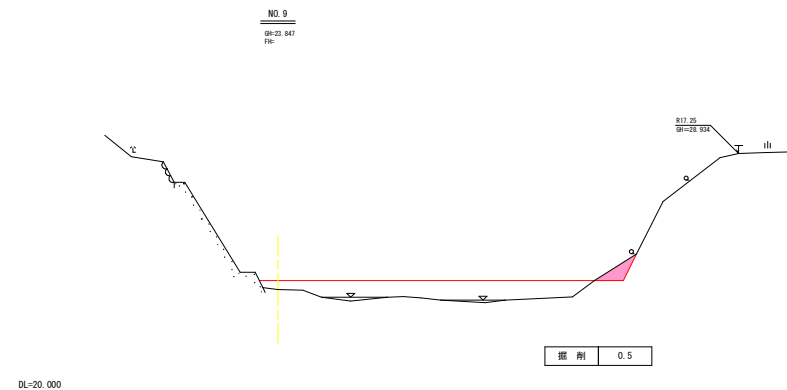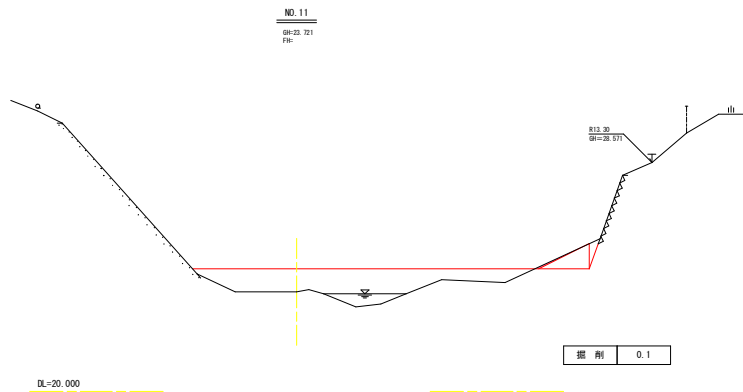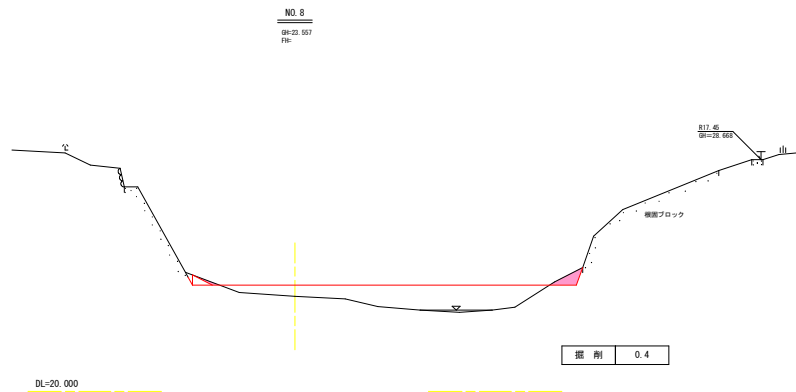

横断図3 (NO. 8 ~ NO. 12)

工事名	R 8 鳴土 大坂谷川 板・吹田他 河運掘削工事		
路線名等	大坂谷川		
工事箇所	板野郡板野町吹田他		
図面名	横断図3		
縮尺	S=1:100	図面番号	5/7
会社名			
事業者名	徳島県土整備事務所鳴門支所		



横断図 4
S=1/100

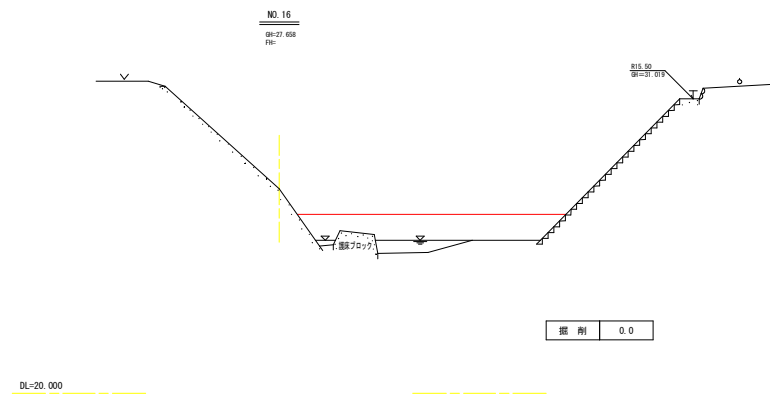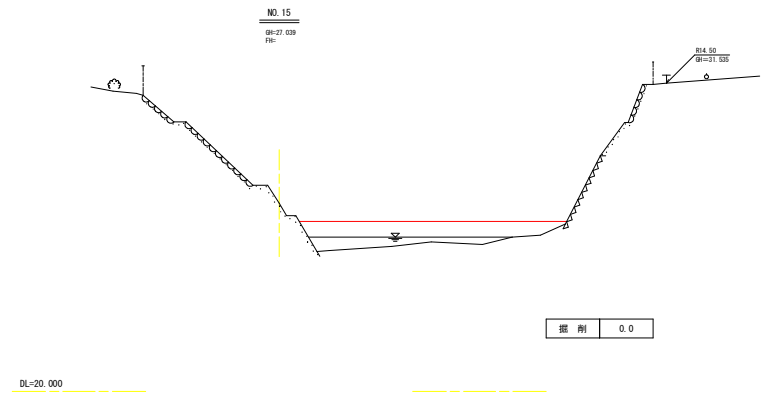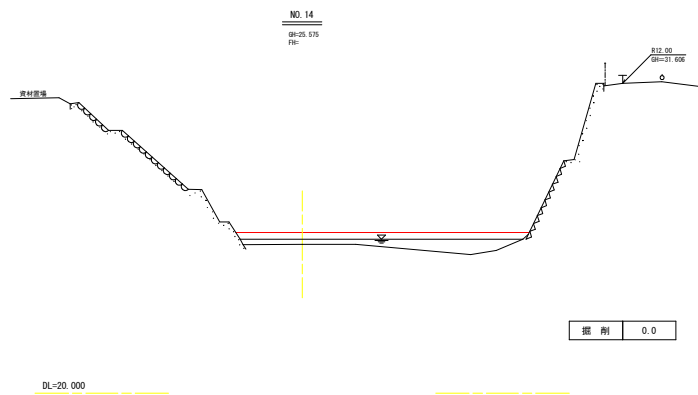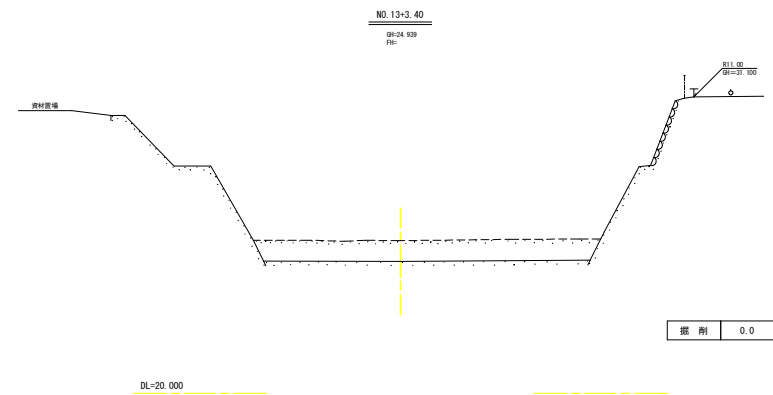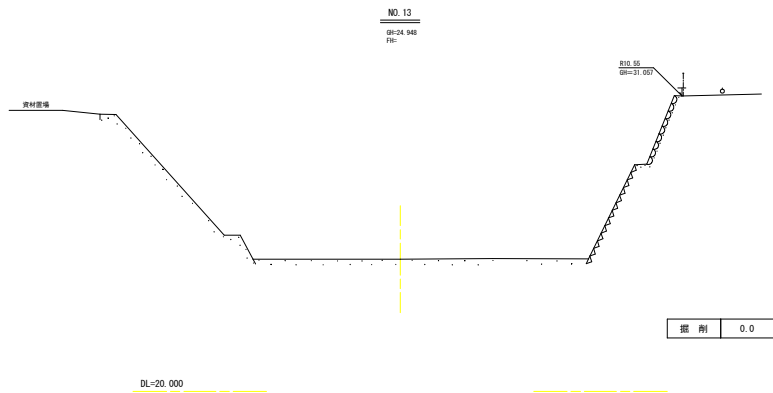

横断図4 (NO. 13 ~ NO. 16)

工事名	R 8 鳴土 大坂谷川 板・吹田地 河運掘削工事		
路線名等	大坂谷川		
工事箇所	板野郡板野町吹田地		
図面名	横断図4		
縮尺	S=1:100	図面番号	6/7
会社名			
事業者名	徳島県土整備事務所鳴門支所		

横断図 5
S=1/100

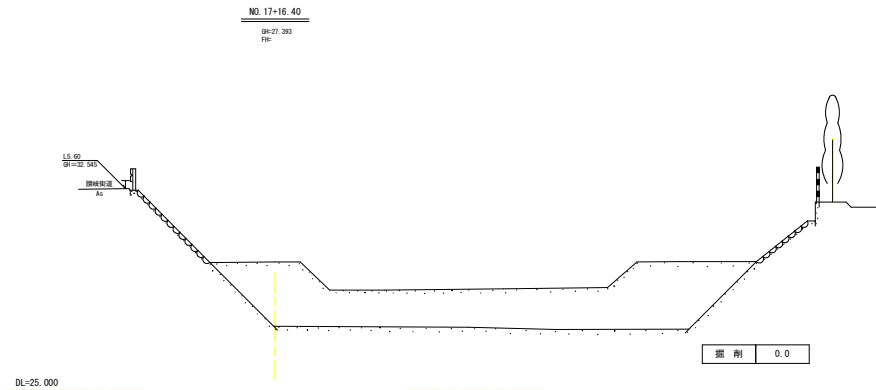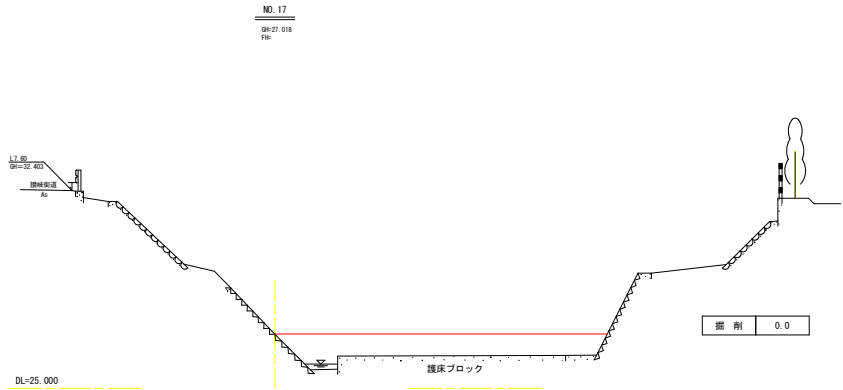

横断図5 (NO. 17 ~ NO. 17+16.40)

工事名	R 8 鳴土 大坂谷川 板・吹田他 河連掘削工事		
路線名等	大坂谷川		
工事箇所	板野郡板野町吹田他		
図面名	横断図5		
縮尺	S=1:100	図面番号	7/7
会社名			
事業者名	徳島県土整備事務所鳴門支所		