


平面図 S=1:250

基準点座標一覧表

| 点 名        | X座標        | Y座標       | Z座標     | 備 考 |
|------------|------------|-----------|---------|-----|
| R01-202    | 112559.042 | 23986.242 | 168.380 |     |
| No. 10. 27 | 112621.886 | 23855.345 | 168.988 |     |
| TA-1       | 112551.636 | 24049.418 | 165.707 |     |
| TA-2       | 112539.209 | 24109.241 | 165.415 |     |
| TA-3       | 112571.634 | 24102.489 | 166.332 |     |
| TA-4       | 112592.550 | 24040.385 | 167.225 |     |
| TA-5       | 112598.410 | 23980.604 | 167.905 |     |
| TA-6       | 112604.364 | 23910.808 | 168.448 |     |
| TA-1-1     | 112559.263 | 24034.178 | 165.292 |     |

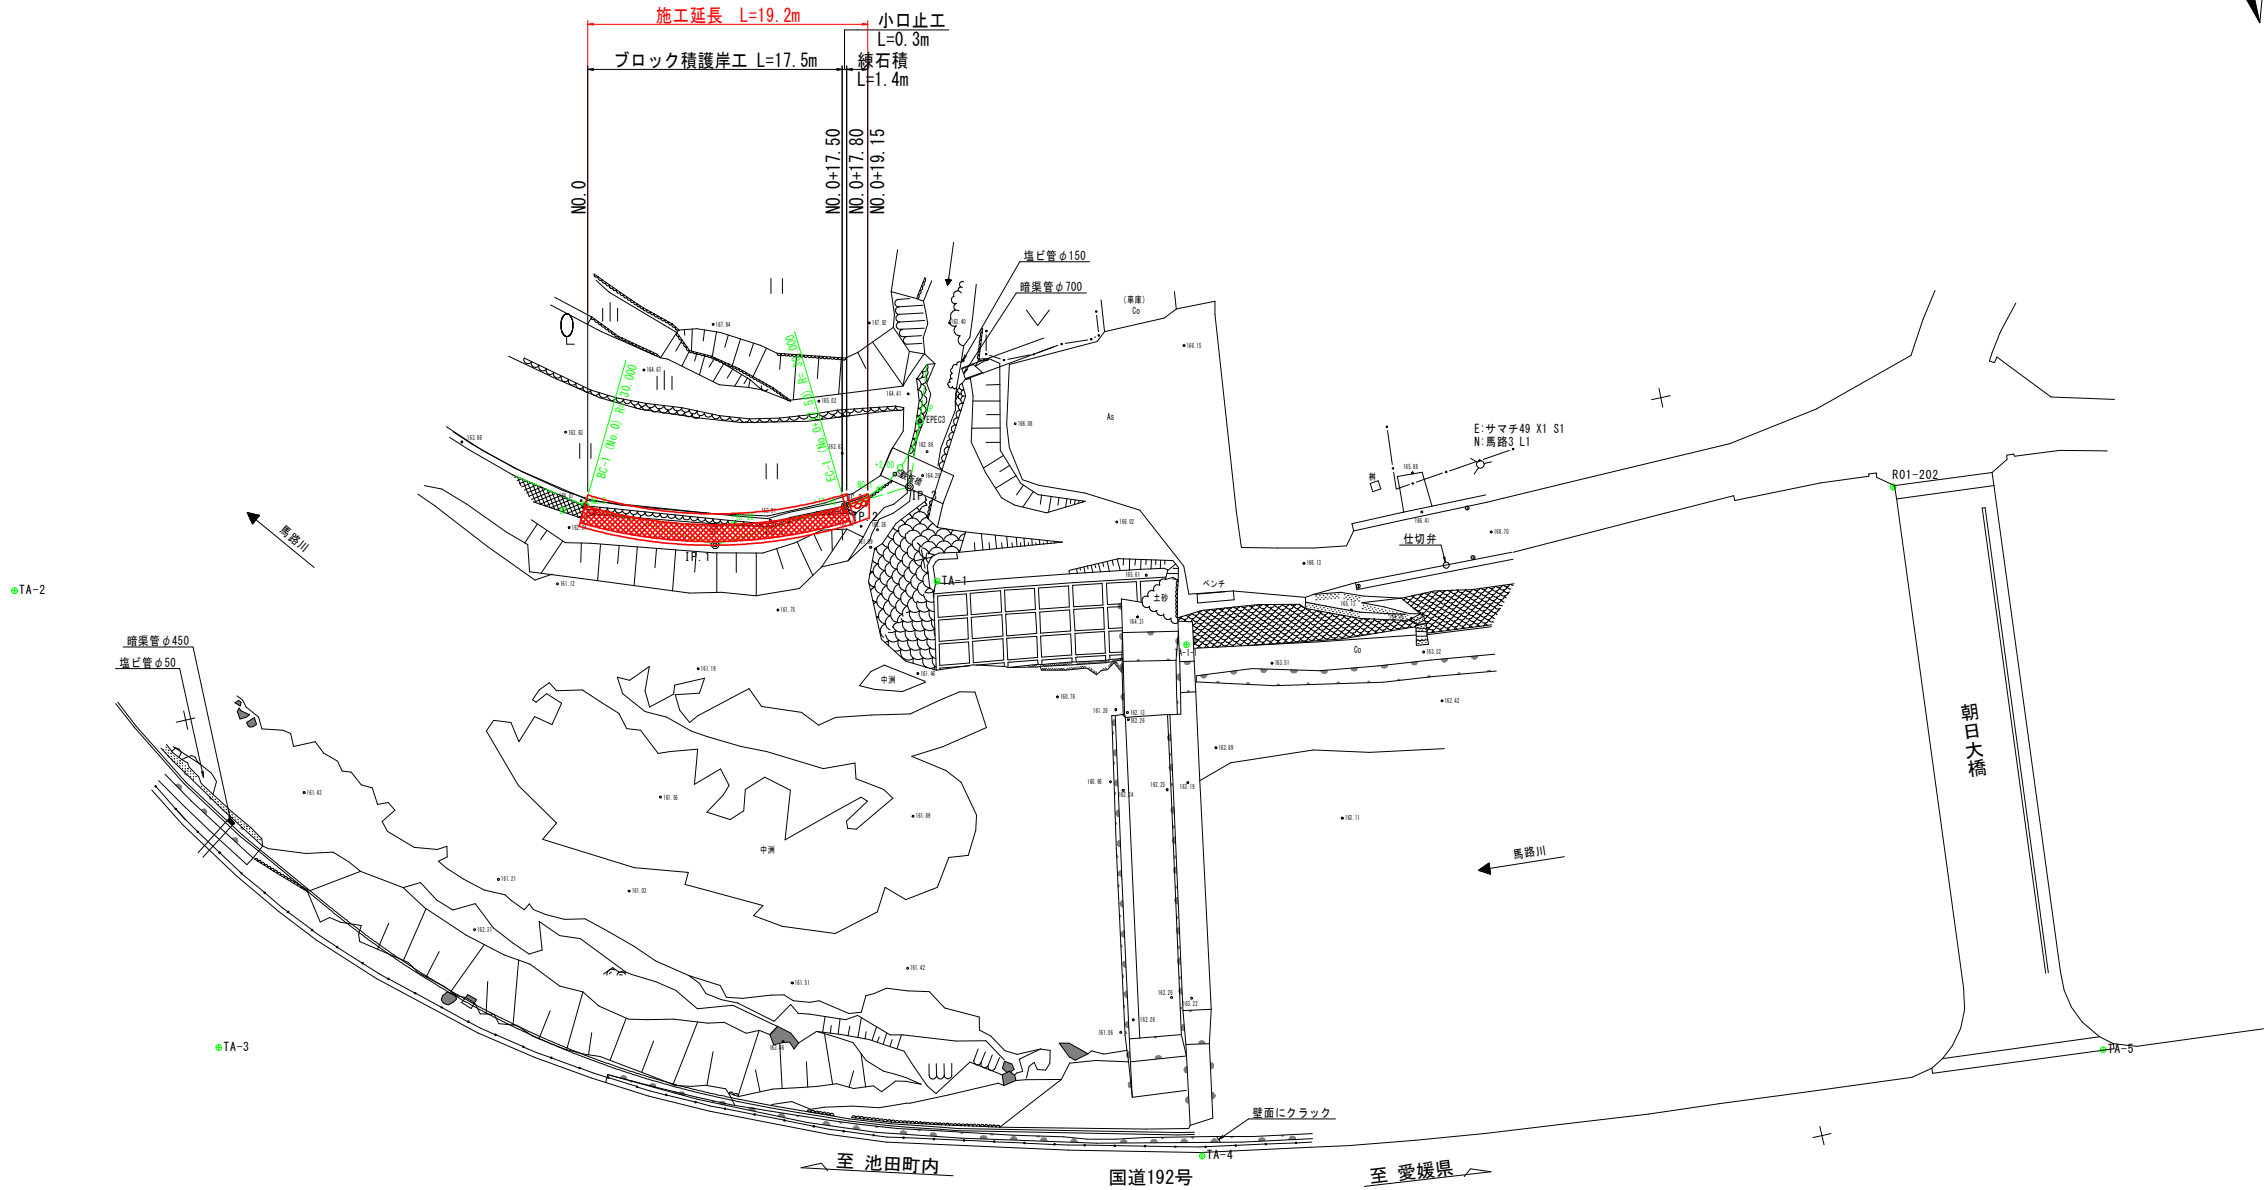

中心線座標一覧表

| 点 名         | X座標        | Y座標       | 備 考          |
|-------------|------------|-----------|--------------|
| NO. 0       | 112541.774 | 24071.139 | 横断測点         |
| BC. 1       | 112541.774 | 24071.138 |              |
| SP. 1       | 112544.853 | 24062.982 |              |
| NO. 0+10.00 | 112545.094 | 24061.756 | 横断測点         |
| NO. 0+17.50 | 112545.456 | 24054.284 | 横断測点 (IP. 2) |
| EC. 1       | 112545.456 | 24054.284 |              |
| BC. 3       | 112545.456 | 24054.283 |              |
| NO. 1       | 112544.840 | 24051.875 |              |
| SP. 3       | 112544.112 | 24050.637 |              |
| NO. 1+2.00  | 112543.762 | 24050.199 | 横断測点         |
| EPEC3       | 112541.030 | 24048.269 |              |


曲 線 表

| IP    | IP間方向角    | IA       | R      | TL    | SL    | CL     | IP間距離 | X座標        | Y座標       |
|-------|-----------|----------|--------|-------|-------|--------|-------|------------|-----------|
| BP    | 299-01-56 |          |        |       |       |        | 9.007 | 112541.774 | 24071.139 |
| IP. 1 | 265-36-45 | 33-25-11 | 30.000 | 9.006 | 1.323 | 17.499 | 9.006 | 112546.145 | 24063.264 |
| IP. 2 | 265-01-43 | 0-35-02  |        |       |       |        | 4.373 | 112545.456 | 24054.284 |
| IP. 3 | 201-02-02 | 63-59-41 | 7.000  | 4.374 | 1.254 | 7.818  | 8.138 | 112545.077 | 24049.927 |
| EP    |           |          |        |       |       |        |       | 112537.481 | 24047.006 |

実施設計図面

|       |                         |      |       |
|-------|-------------------------|------|-------|
| 工 事 名 | R 8 三 土 馬路川 三・池田馬路 護岸工事 |      |       |
| 路線名等  | 馬路川                     |      |       |
| 工事箇所  | 三好市池田町馬路                |      |       |
| 図 面 名 | 平面図                     |      |       |
| 縮 尺   | S=1:250                 | 図面番号 | 1 / 7 |
| 会 社 名 |                         |      |       |
| 事業者名  | 徳島県三好県土整備事務所            |      |       |

縦断面図 VS=1:100  
HS=1:250

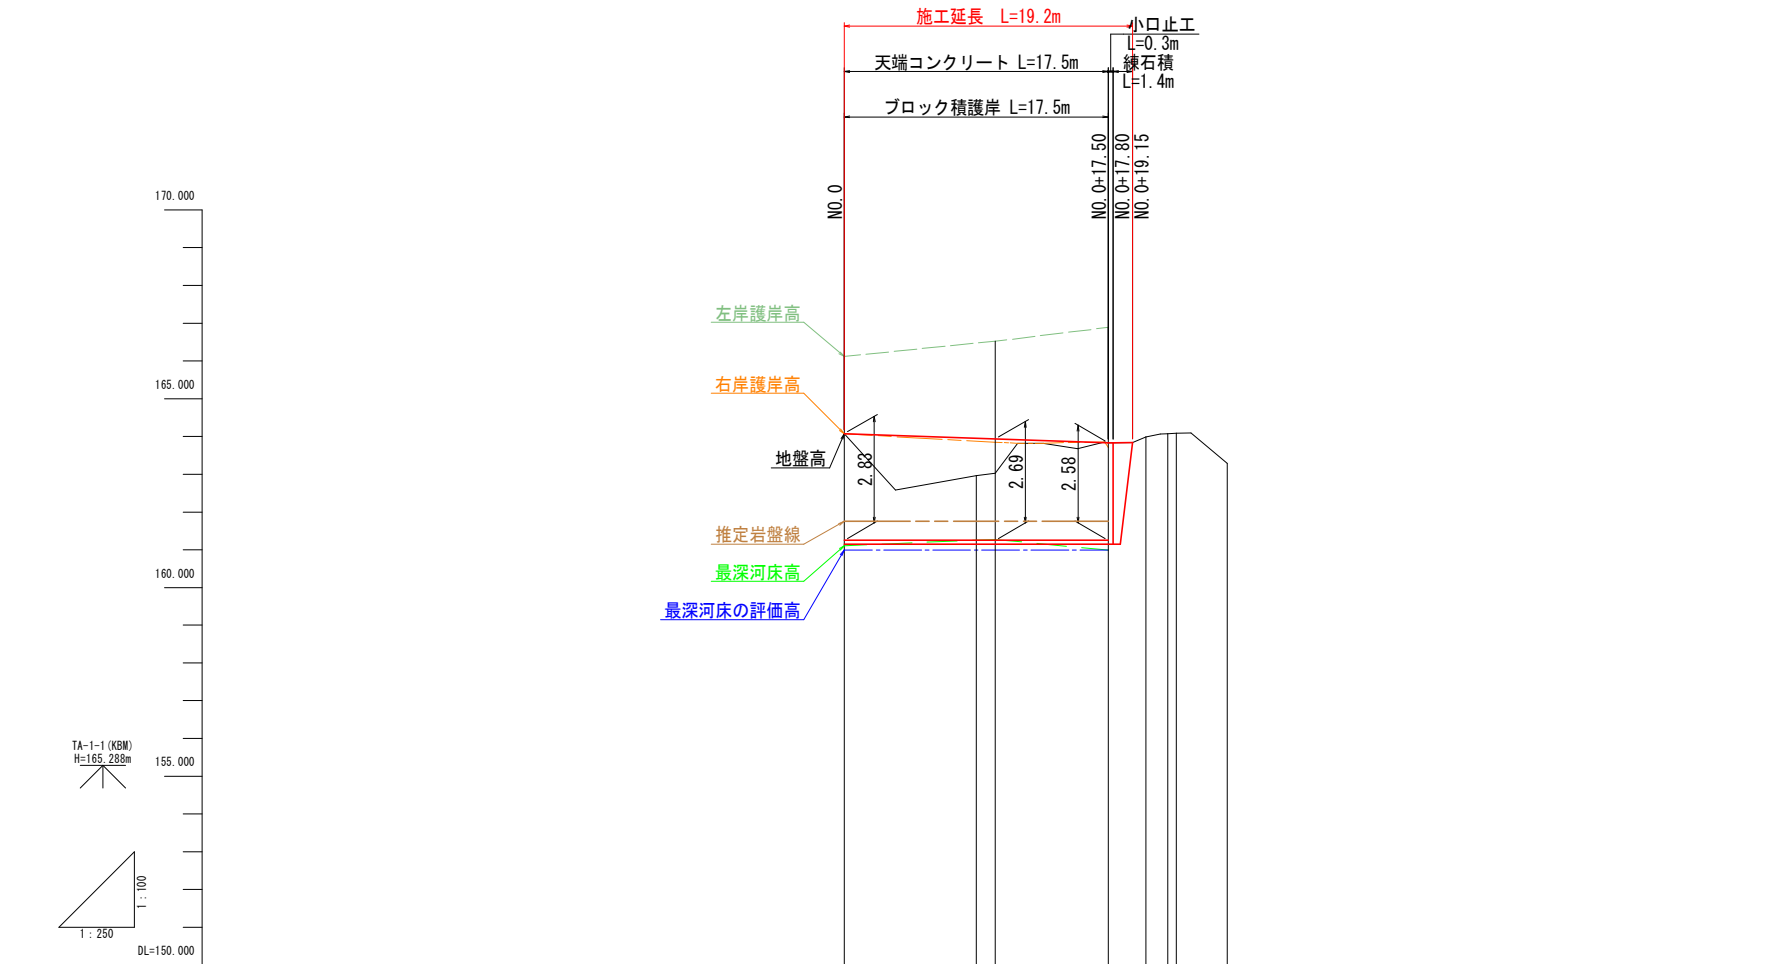

凡例


|          |       |
|----------|-------|
| 地盤高      | ————— |
| 最深河床高    | ———   |
| 右岸護岸天端高  | ———   |
| 左岸護岸天端高  | ———   |
| 最深河床の評価高 | ———   |
| 推定岩盤線    | ———   |

|               |                                                                |                                                              |                                           |                                                            |  |
|---------------|----------------------------------------------------------------|--------------------------------------------------------------|-------------------------------------------|------------------------------------------------------------|--|
| 最深河床<br>評価高勾配 | <div>LEVEL<br/>L=17.50m</div> <div>160.990160.990160.990</div> |                                                              |                                           |                                                            |  |
| 最深河床高         | 160.990                                                        | 160.990                                                      | 160.990                                   |                                                            |  |
| 最深河床高         | 161.110                                                        | 161.271                                                      | 160.990                                   |                                                            |  |
| 右岸堤防高         | 164.073                                                        | 163.84                                                       | 163.697                                   |                                                            |  |
| 左岸堤防高         | 166.117                                                        | 166.322                                                      | 166.388                                   |                                                            |  |
| 地盤高           | 164.073                                                        | 162.967<br>163.019                                           | 163.831<br>163.990<br>164.075<br>164.085  | 163.284                                                    |  |
| 追加距離          | 0.000                                                          | 8.751<br>10.000                                              | 17.500<br>20.000<br>21.439<br>22.000      | 25.376                                                     |  |
| 区間距離          | 0.000                                                          | 8.751<br>1.249                                               | 7.500<br>2.500<br>1.439<br>0.561          | 3.376                                                      |  |
| 測点            | NO.0<br>PC.1                                                   | SP.1<br>NO.0+10.00                                           | EC.1<br>PC.2<br>NO.1<br>SP.3<br>NO.1+2.00 | EP.3<br>EPEC3                                              |  |
| 曲率図           |                                                                | IA=33-25-11<br>R=30.000<br>TL=9.006<br>QL=17.489<br>SL=1.323 | IP.2<br>IA=0-16-10<br>SL=1.275            | IA=44-27-41<br>R=7.000<br>TL=4.413<br>QL=7.875<br>SL=1.275 |  |

|        |                      |      |       |
|--------|----------------------|------|-------|
| 実施設計図面 |                      |      |       |
| 工事名    | R8三土馬路川三・池田馬路護岸工事    |      |       |
| 路線名等   | 馬路川                  |      |       |
| 工事箇所   | 三好市池田町馬路             |      |       |
| 図面名    | 縦断面図                 |      |       |
| 縮尺     | VS=1:100<br>HS=1:250 | 図面番号 | 2 / 7 |
| 会社名    |                      |      |       |
| 事業者名   | 徳島県三好県土整備事務所         |      |       |

標準断面図 S=1:50

N0. 0+17.5付近

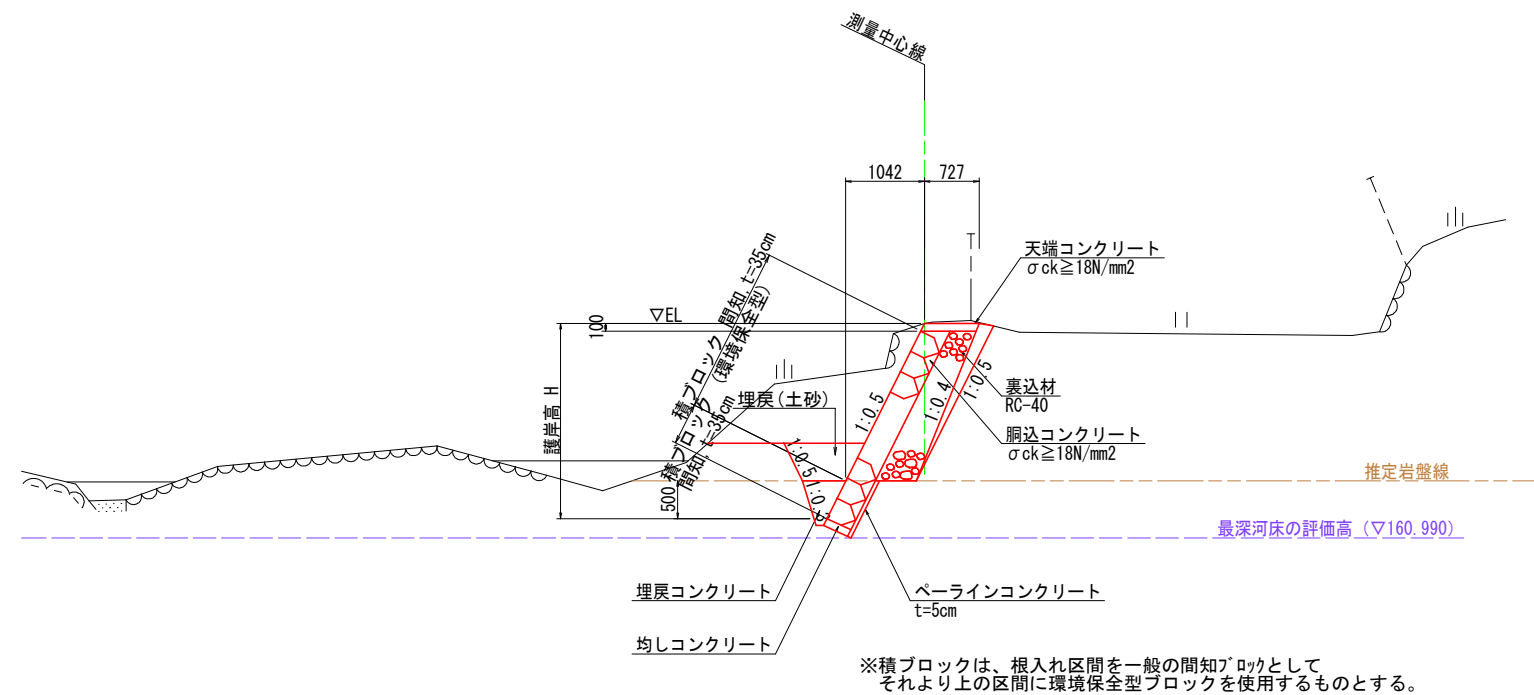

DL=155.000

注記)

- ・局部的に推定岩盤線が深い場合は、根入れ0.5mが確保できるように変更する。ただし、構造高(H)が5.0mを超える場合は、担当監督員との協議により対応を決定すること。

| 実施設計図面 |                         |            |
|--------|-------------------------|------------|
| 工 事 名  | R 8 三 土 馬路川 三・池田馬路 護岸工事 |            |
| 路線名等   | 馬路川                     |            |
| 工事箇所   | 三好市池田町馬路                |            |
| 図 面 名  | 標準断面図                   |            |
| 縮 尺    | S=1:50                  | 図面番号 3 / 7 |
| 会 社 名  |                         |            |
| 事業者名   | 徳島県三好県土整備事務所            |            |

横断図(1) S=1:100

NO. 0'  
GH=164. 073  
FH=



| 名 称      |          |       | 規 格   | 単 位     | 数 量 |   |
|----------|----------|-------|-------|---------|-----|---|
| 土工       | 掘 削      | 小規模   | 土 砂   | m3      | —   | — |
|          | 盛 土      | B<2.5 | 土 砂   | m3      | —   | — |
| 作業<br>土工 | 床 掘      | 小規模   | 岩     | m3      | —   | — |
|          | 埋 戻      | 小規模   | 土 砂   | m3      | —   | — |
|          |          |       | RC-40 | m3      | —   | — |
|          | 埋戻コンクリート |       |       | 18N/mm2 | m3  | — |

NO. 0  
GH=164. 073  
FH=



| 名 称      |     |       | 規 格      | 単 位 | 数 量     |     |
|----------|-----|-------|----------|-----|---------|-----|
| 土工       | 掘 削 | 小規模   | 土 砂      | m3  | —       | 2.4 |
|          | 盛 土 | B<2.5 | 土 砂      | m3  | —       | —   |
| 作業<br>土工 | 床 掘 | 小規模   | 岩        | m3  | —       | 0.4 |
|          | 埋 戻 | 小規模   | 土 砂      | m3  | —       | 0.5 |
|          |     |       | RC-40    | m3  | —       | 0.3 |
|          |     |       | 埋戻コンクリート |     | 18N/mm2 | m3  |


注記)  
・護岸背面に設置されている簡易フェンスについては再利用とし、設置位置は地元地権者に確認をして復旧すること。

| 実施設計図面 |                         |      |       |
|--------|-------------------------|------|-------|
| 工 事 名  | R 8 三 土 馬路川 三・池田馬路 護岸工事 |      |       |
| 路線名等   | 馬路川                     |      |       |
| 工事箇所   | 三好市池田町馬路                |      |       |
| 図 面 名  | 横断図(1)                  |      |       |
| 縮 尺    | S=1:100                 | 図面番号 | 4 / 7 |
| 会 社 名  |                         |      |       |
| 事業者名   | 徳島県三好県土整備事務所            |      |       |

横断図(2) S=1:100

NO. 0+10.00

GH=163.019  
FH=

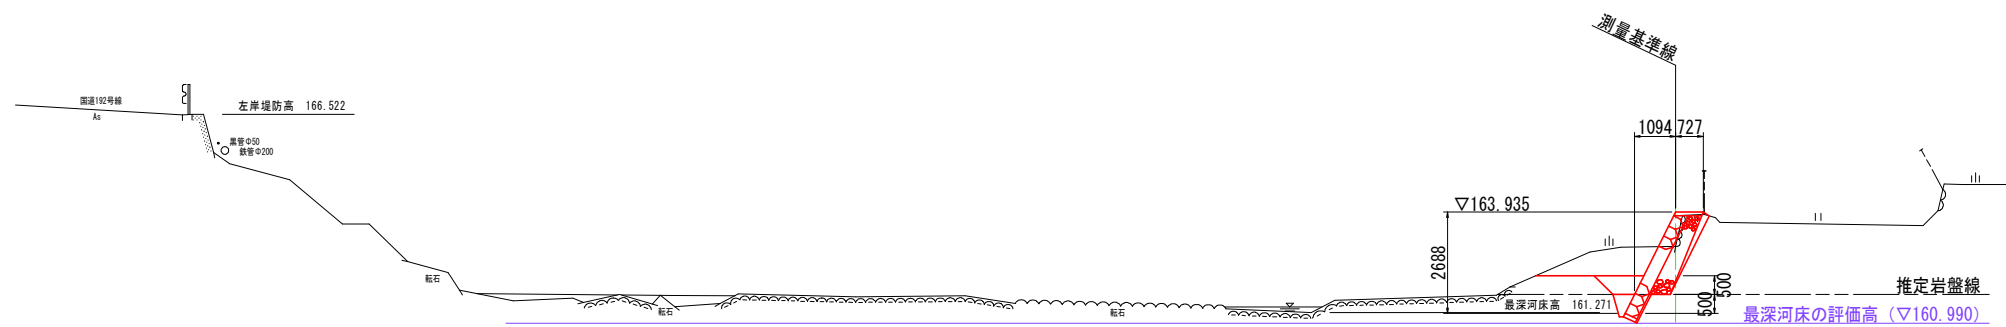


| 名 称      |     |       | 規 格      | 単位 | 数 量     |     |
|----------|-----|-------|----------|----|---------|-----|
| 土工       | 掘 削 | 小規模   | 土 砂      | m3 | —       | 3.8 |
|          | 盛 土 | B<2.5 | 土 砂      | m3 | —       | —   |
| 作業<br>土工 | 床 掘 | 小規模   | 岩        | m3 | —       | 0.4 |
|          | 埋 戻 | 小規模   | 土 砂      | m3 | —       | 0.5 |
|          |     |       | RC-40    | m3 | —       | 0.2 |
|          |     |       | 埋戻コンクリート |    | 18N/mm2 | m3  |

DL=155.000

NO. 0+17.50

GH=163.831  
FH=

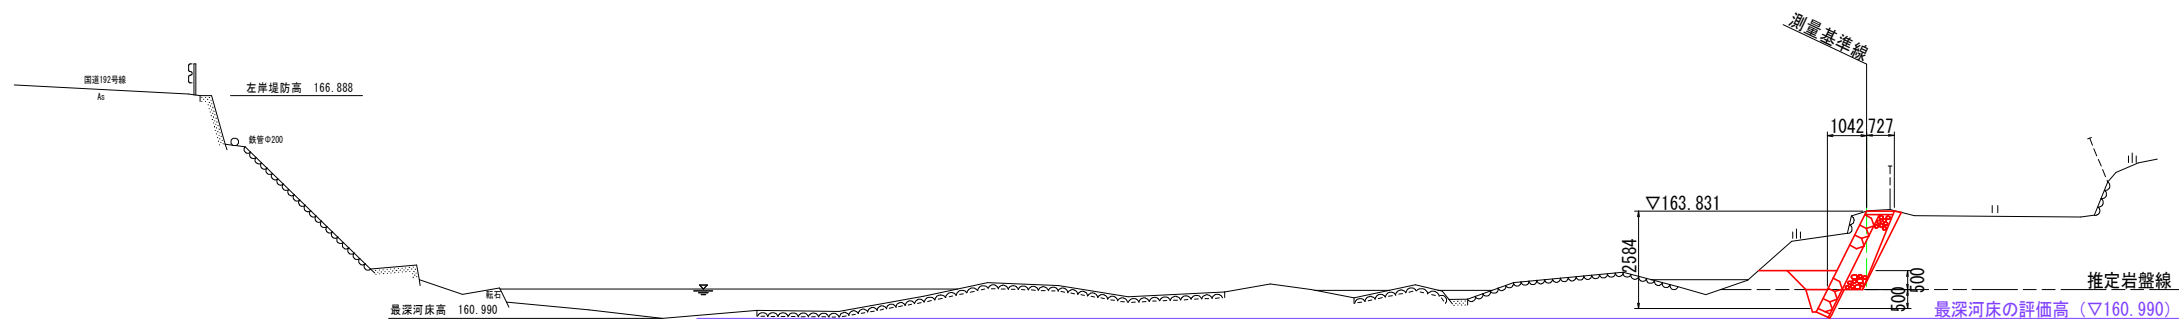

| 名 称      |          |       | 規 格   | 単位      | 数 量 |     |
|----------|----------|-------|-------|---------|-----|-----|
| 土工       | 掘 削      | 小規模   | 土 砂   | m3      | —   | 4.2 |
|          | 盛 土      | B<2.5 | 土 砂   | m3      | —   | —   |
| 作業<br>土工 | 床 掘      | 小規模   | 岩     | m3      | —   | 0.4 |
|          | 埋 戻      | 小規模   | 土 砂   | m3      | —   | 0.5 |
|          |          |       | RC-40 | m3      | —   | 0.2 |
|          | 埋戻コンクリート |       |       | 18N/mm2 | m3  | —   |

DL=155.000


注記)  
・護岸背面に設置されている簡易フェンスについては再利用とし、設置位置は地元地権者に確認をして復旧すること。

実施設計図面

|       |                           |      |       |
|-------|---------------------------|------|-------|
| 工 事 名 | R 8 三 土 馬 路 川 三・池田馬路 護岸工事 |      |       |
| 路線名等  | 馬路川                       |      |       |
| 工事箇所  | 三好市池田町馬路                  |      |       |
| 図 面 名 | 横断図(2)                    |      |       |
| 縮 尺   | S=1:100                   | 図面番号 | 5 / 7 |
| 会 社 名 |                           |      |       |
| 事業者名  | 徳島県三好県土整備事務所              |      |       |

横断図(3) S=1:100


NO. 0+17.80  
GH=163.831  
FH=

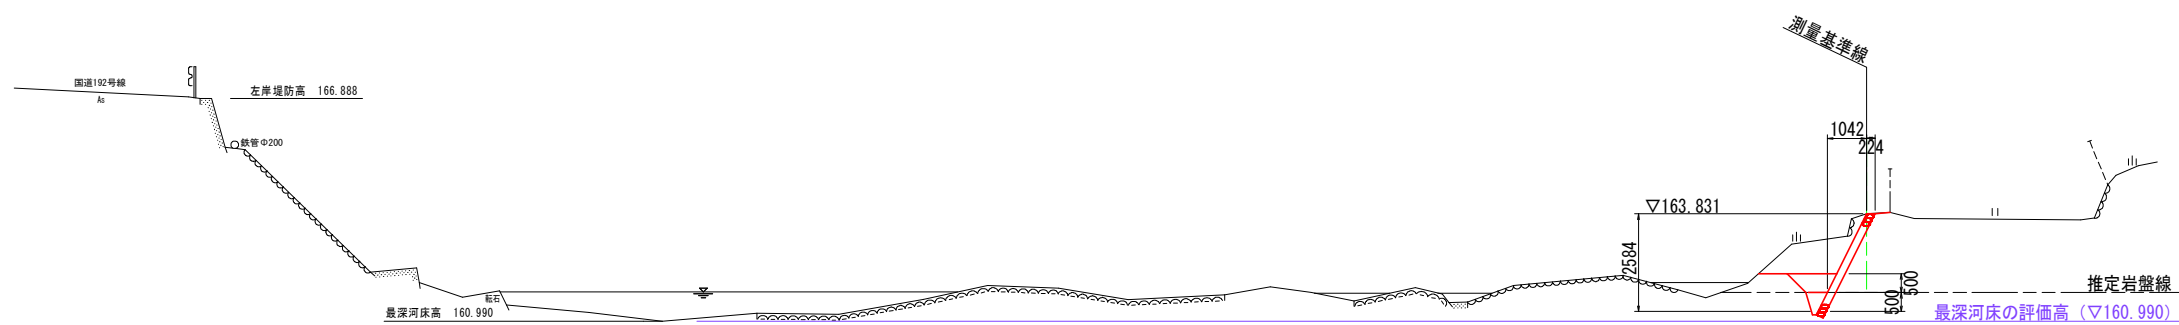

| 名 称      |          |       | 規 格   | 単位      | 数 量 |     |
|----------|----------|-------|-------|---------|-----|-----|
| 土工       | 掘 削      | 小規模   | 土 砂   | m3      | —   | 2.7 |
|          | 盛 土      | B<2.5 | 土 砂   | m3      | —   | —   |
| 作業<br>土工 | 床 掘      | 小規模   | 岩     | m3      | —   | 0.3 |
|          | 埋 戻      | 小規模   | 土 砂   | m3      | —   | 0.5 |
|          |          |       | RC-40 | m3      | —   | —   |
|          | 埋戻コンクリート |       |       | 18N/mm2 | m3  | —   |

DL=155.000

NO. 1+2.00  
GH=164.085  
FH=

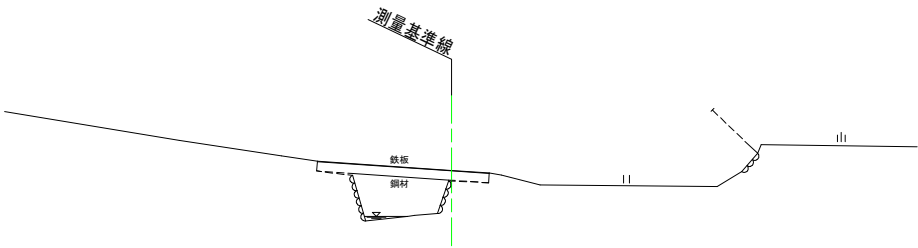

| 名 称      |          |       | 規 格   | 単位      | 数 量 |   |
|----------|----------|-------|-------|---------|-----|---|
| 土工       | 掘 削      | 小規模   | 土 砂   | m3      | —   | — |
|          | 盛 土      | B<2.5 | 土 砂   | m3      | —   | — |
| 作業<br>土工 | 床 掘      | 小規模   | 岩     | m3      | —   | — |
|          | 埋 戻      | 小規模   | 土 砂   | m3      | —   | — |
|          |          |       | RC-40 | m3      | —   | — |
|          | 埋戻コンクリート |       |       | 18N/mm2 | m3  | — |







DL=155.000

注記)  
・護岸背面に設置されている簡易フェンスについては再利用とし、設置位置は地元地権者に確認をして復旧すること。

| 実施設計図面 |                         |      |       |
|--------|-------------------------|------|-------|
| 工 事 名  | R 8 三 土 馬路川 三・池田馬路 護岸工事 |      |       |
| 路線名等   | 馬路川                     |      |       |
| 工事箇所   | 三好市池田町馬路                |      |       |
| 図 面 名  | 横断図(3)                  |      |       |
| 縮 尺    | S=1:100                 | 図面番号 | 6 / 7 |
| 会 社 名  |                         |      |       |
| 事業者名   | 徳島県三好県土整備事務所            |      |       |



小口止工

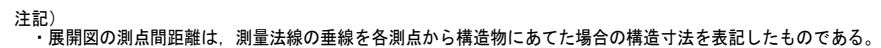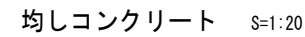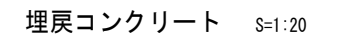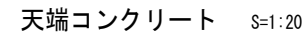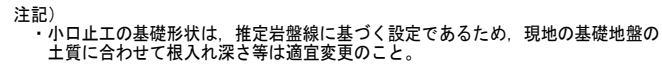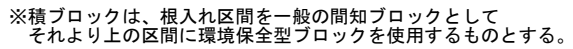

| 実施設計図面 |                      |            |
|--------|----------------------|------------|
| 工事名    | R8三土 馬路川 三・池田馬路 護岸工事 |            |
| 路線名等   | 馬路川                  |            |
| 工事箇所   | 三好市池田町馬路             |            |
| 図面名    | 構造図                  |            |
| 縮尺     | 図示                   | 図面番号 7 / 7 |
| 会社名    |                      |            |
| 事業者名   | 徳島県三好県土整備事務所         |            |