

S=1:500

區兩維下 1-070 0-

Gr橄去(コンクリ.)

注) 線形要素の()内表示は、卵型クロソイドを示す。

[illegible]


左岸側HWLと現地盤線の交点位置

平面線形規格値一覽表

工事名	R 8 三 土 国道 4 3 9 号 三・東垣谷落合嶺谷 擁壁工事（2）（企育）		
路線名等	一般国道 4 3 9 号		
工事箇所	三好市東垣谷落合嶺谷（第 2 分割）		
図面名	平面図		
縮尺	1/500	図 面 番 号	1 / 18
会社名			
事業者名	徳島県三好県土整備事務所		

計画縦断面図

VS=1:100
HS=1:500

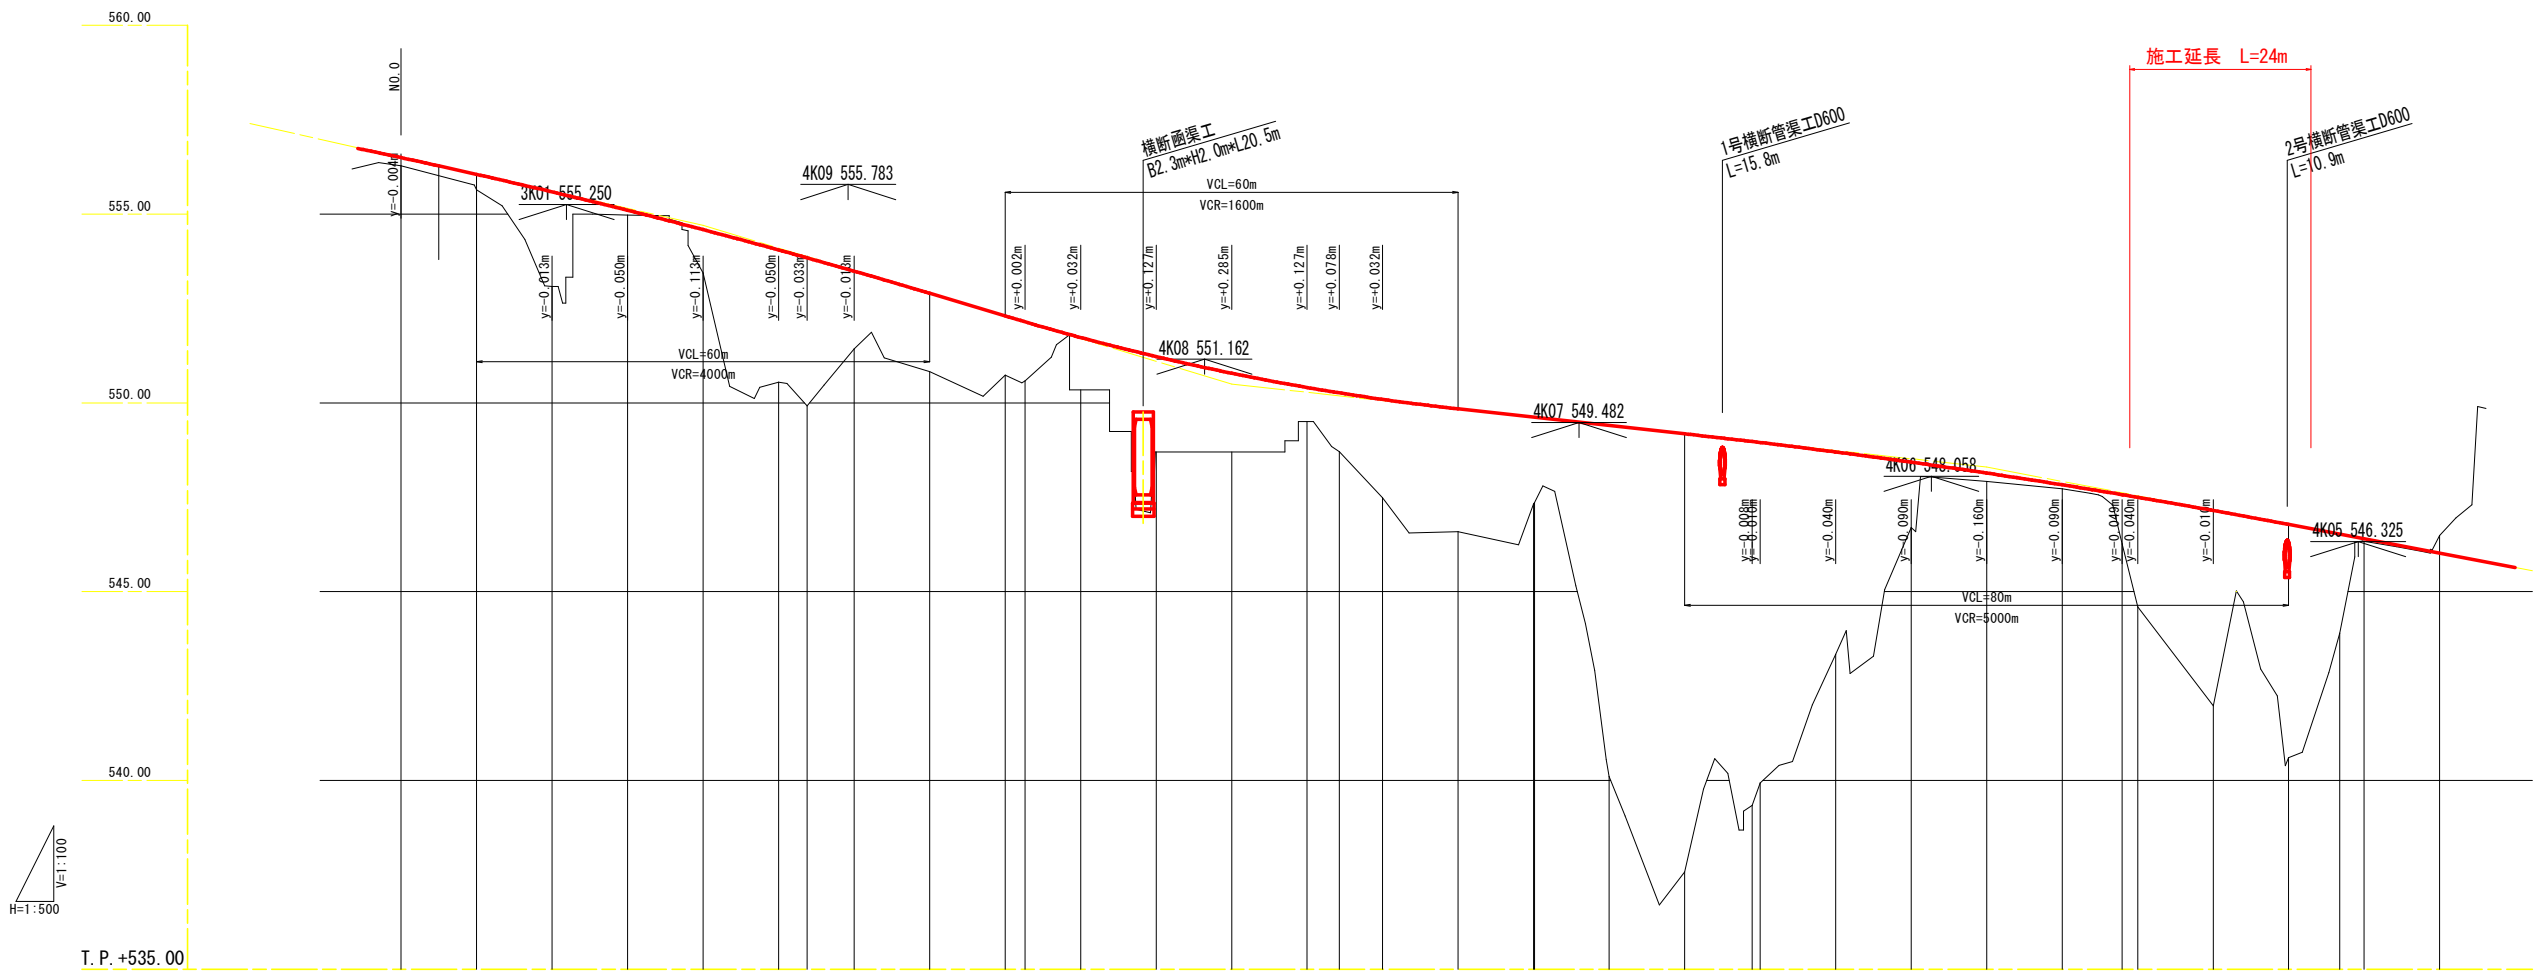

T. P. +535.00

勾配																																		
計画高	556.496	556.050	555.587	555.100	554.587	554.050	553.840	553.487	552.900	552.300	552.144	551.732	551.227	550.785	550.407	550.264	550.092	549.840	549.620	549.617	548.975	548.950	548.700	548.430	548.140	547.830	547.569	547.500	547.150	546.780	546.523	546.400	546.020	
地盤高	556.28	555.64	553.08	554.98	553.44	550.55	549.92	551.43	550.83	550.73	550.58	550.34	548.70	548.70	549.51	548.71	547.49	546.59	547.33	547.36	539.34	539.93	543.34	546.70	547.92	547.73	546.27	544.60	541.98	540.60	543.90	546.34	546.49	
切土																																		0.470
盛土	0.216	0.410	2.507	0.120	1.147	3.500	3.920	2.057	2.070	1.570	1.564	1.392	2.527	2.085	0.897	1.554	2.602	3.250	2.290	2.257	9.635	9.020	5.360	1.730	0.220	0.100	1.299	2.800	5.170	6.180	2.623	0.060		
追加距離	0.000	10.000	20.000	30.000	40.000	50.000	53.787	60.000	70.000	80.000	82.633	90.000	100.000	110.000	120.000	124.257	130.000	140.000	150.000	150.118	178.942	180.000	190.000	200.000	210.000	220.000	227.938	230.000	240.000	250.000	256.761	260.000	270.000	
単距離	10.000	10.000	10.000	10.000	10.000	10.000	3.787	6.213	10.000	10.000	2.633	7.367	10.000	10.000	10.000	4.257	5.743	10.000	10.000	0.118	8.942	1.058	10.000	10.000	10.000	10.000	7.938	2.062	10.000	10.000	6.761	3.239	10.000	
測点	N0.0	+10.000	N0.1	+10.000	N0.2	+10.000	KAE1	N0.3	+10.000	N0.4	KEE1	+10.000	N0.5	+10.000	N0.6	KE1	+10.000	N0.7	+10.000	KAE1 KA2-1	N0.8	+10.000	N0.9	KE2-1	N0.10	+10.000	N0.11	KE2-2 +10.000	N0.12	+10.000	KA2-2 KA3-1	N0.13	+10.000	
曲率図																																		
片勾配																																		
拡幅																																		

実施設計図面

工事名	R 8 三土 国道 4 3 9 号 三・東祖谷落合頓谷 擁壁工事 (2) (企育)		
路線名等	一般国道 4 3 9 号		
工事箇所	三好市東祖谷落合頓谷 (第 2 分割)		
図面名	縦断面図		
縮尺	図 示	図面番号	2 / 18
会社名			
事業者名	徳島県三好県土整備事務所		

標準断面図


舗装構成

S=1:20


車道舗装

交通量区分 N4 (100台/日・方向以上250台/日・方向未満)
信頼度 90% 設計期間 10年 設計CBR≧12

標準部

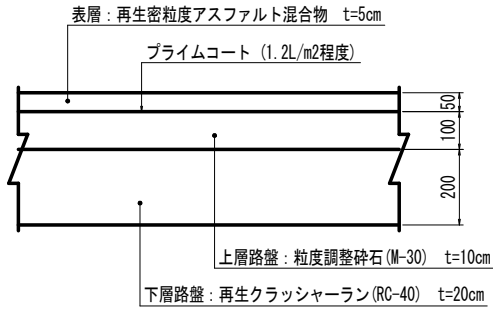


土羽構造路肩部

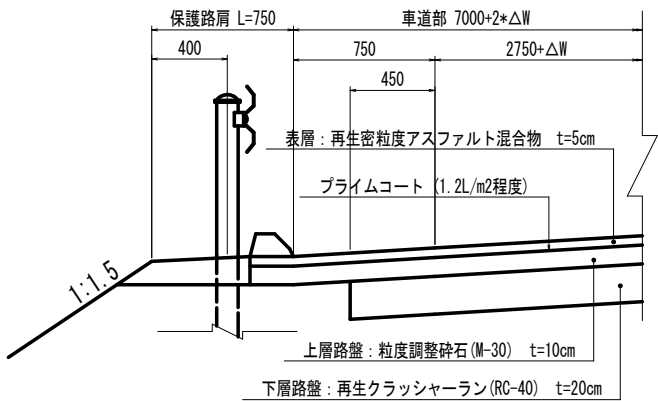


No. 11+10.0付近

S=1:100

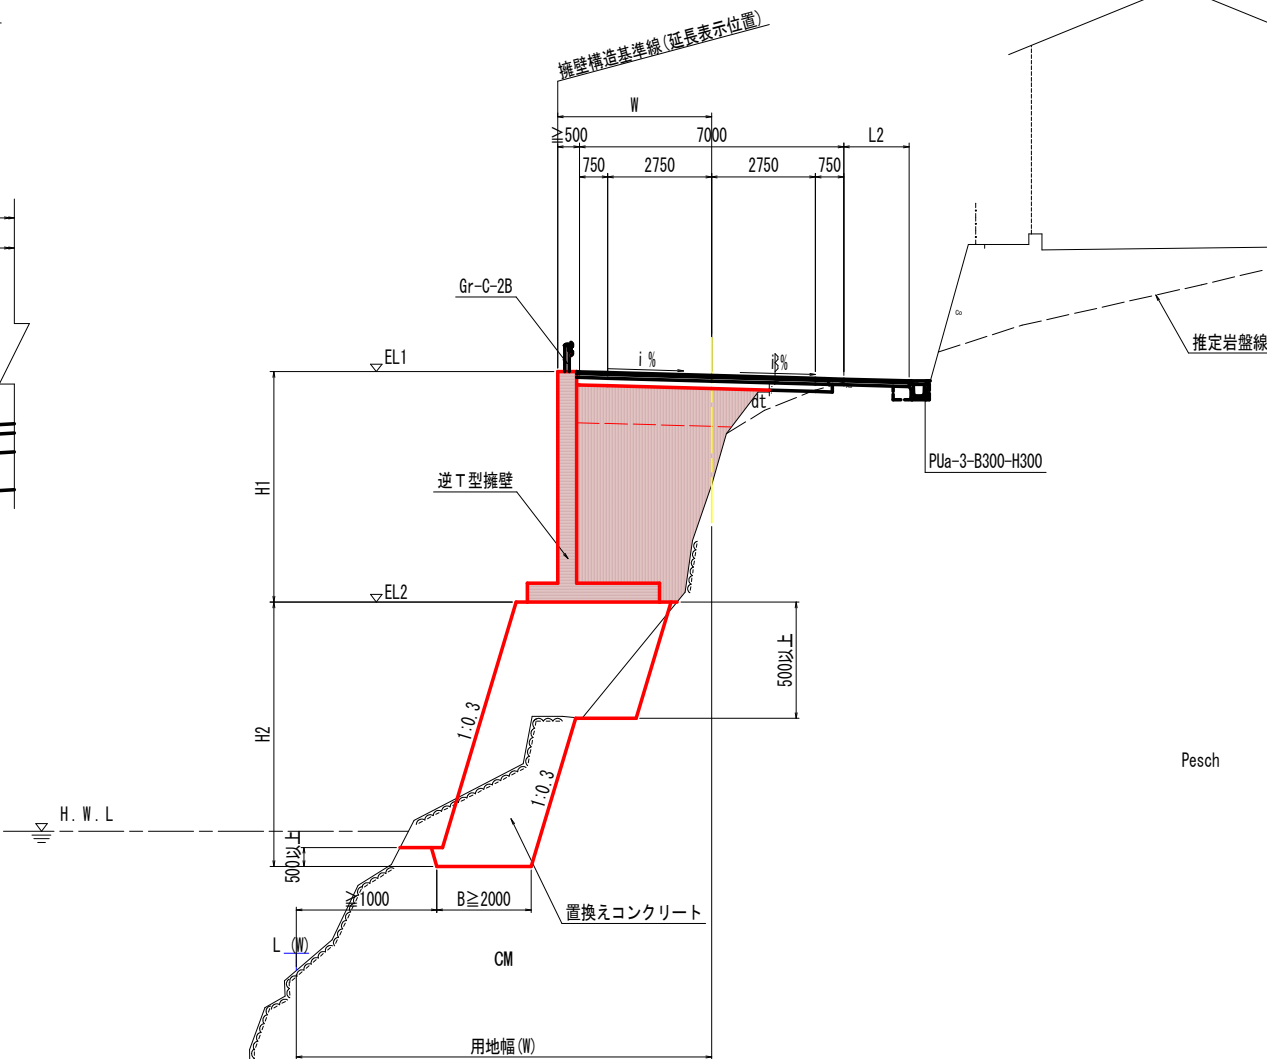


路肩舗装

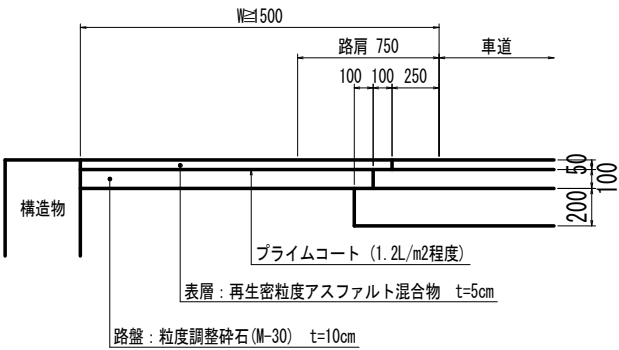


実施設計図面

工事名	R8三土 国道439号 三・東祖谷落合鎮谷 擁壁工事(2) (企育)			
路線名等	一般国道439号			
工事箇所	三好市東祖谷落合鎮谷 (第2分割)			
図面名	標準断面図			
縮尺	図示	図面番号	3	/ 18
会社名				
事業者名	徳島県三好県土整備事務所			

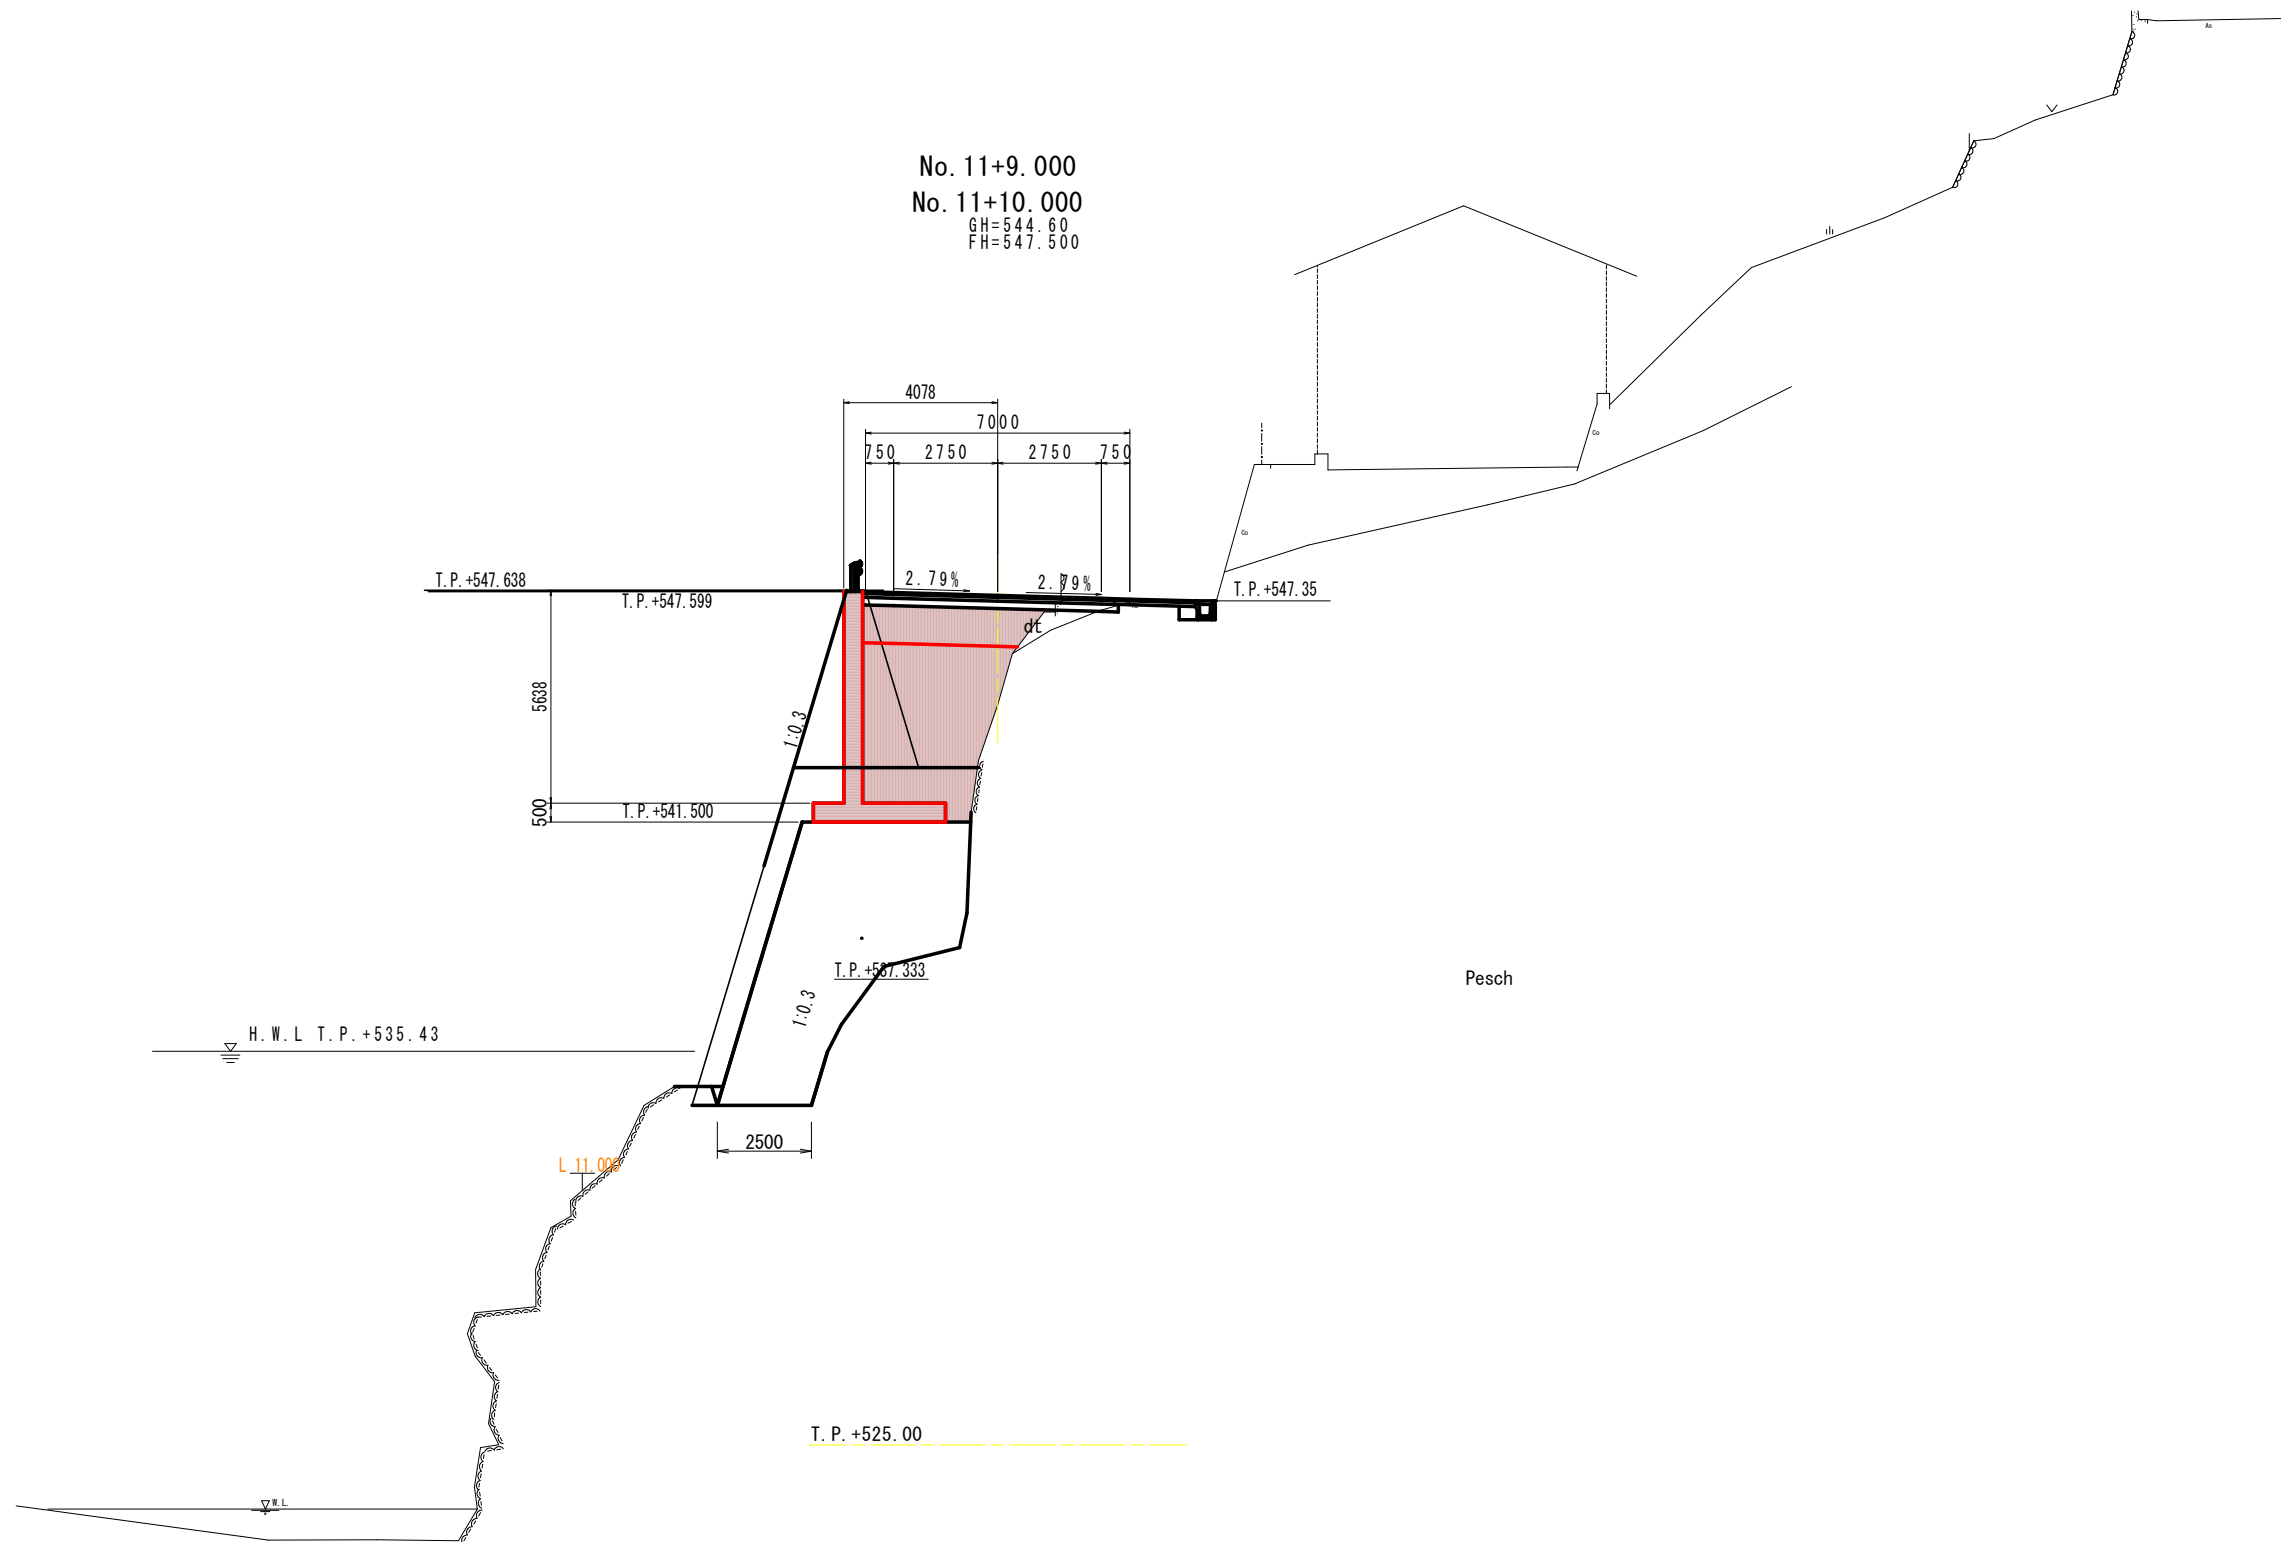


実施設計図面

工事名	R8三土 国道439号 三・東祖谷落合鎮谷 擁壁工事(2)(企画)			
路線名等	一般国道439号			
工事箇所	三好市東祖谷落合鎮谷(第2分割)			
図面名	横断面			
縮尺	1/100	図面番号	4	/ 18
会社名				
事業者名	徳島県三好県土整備事務所			

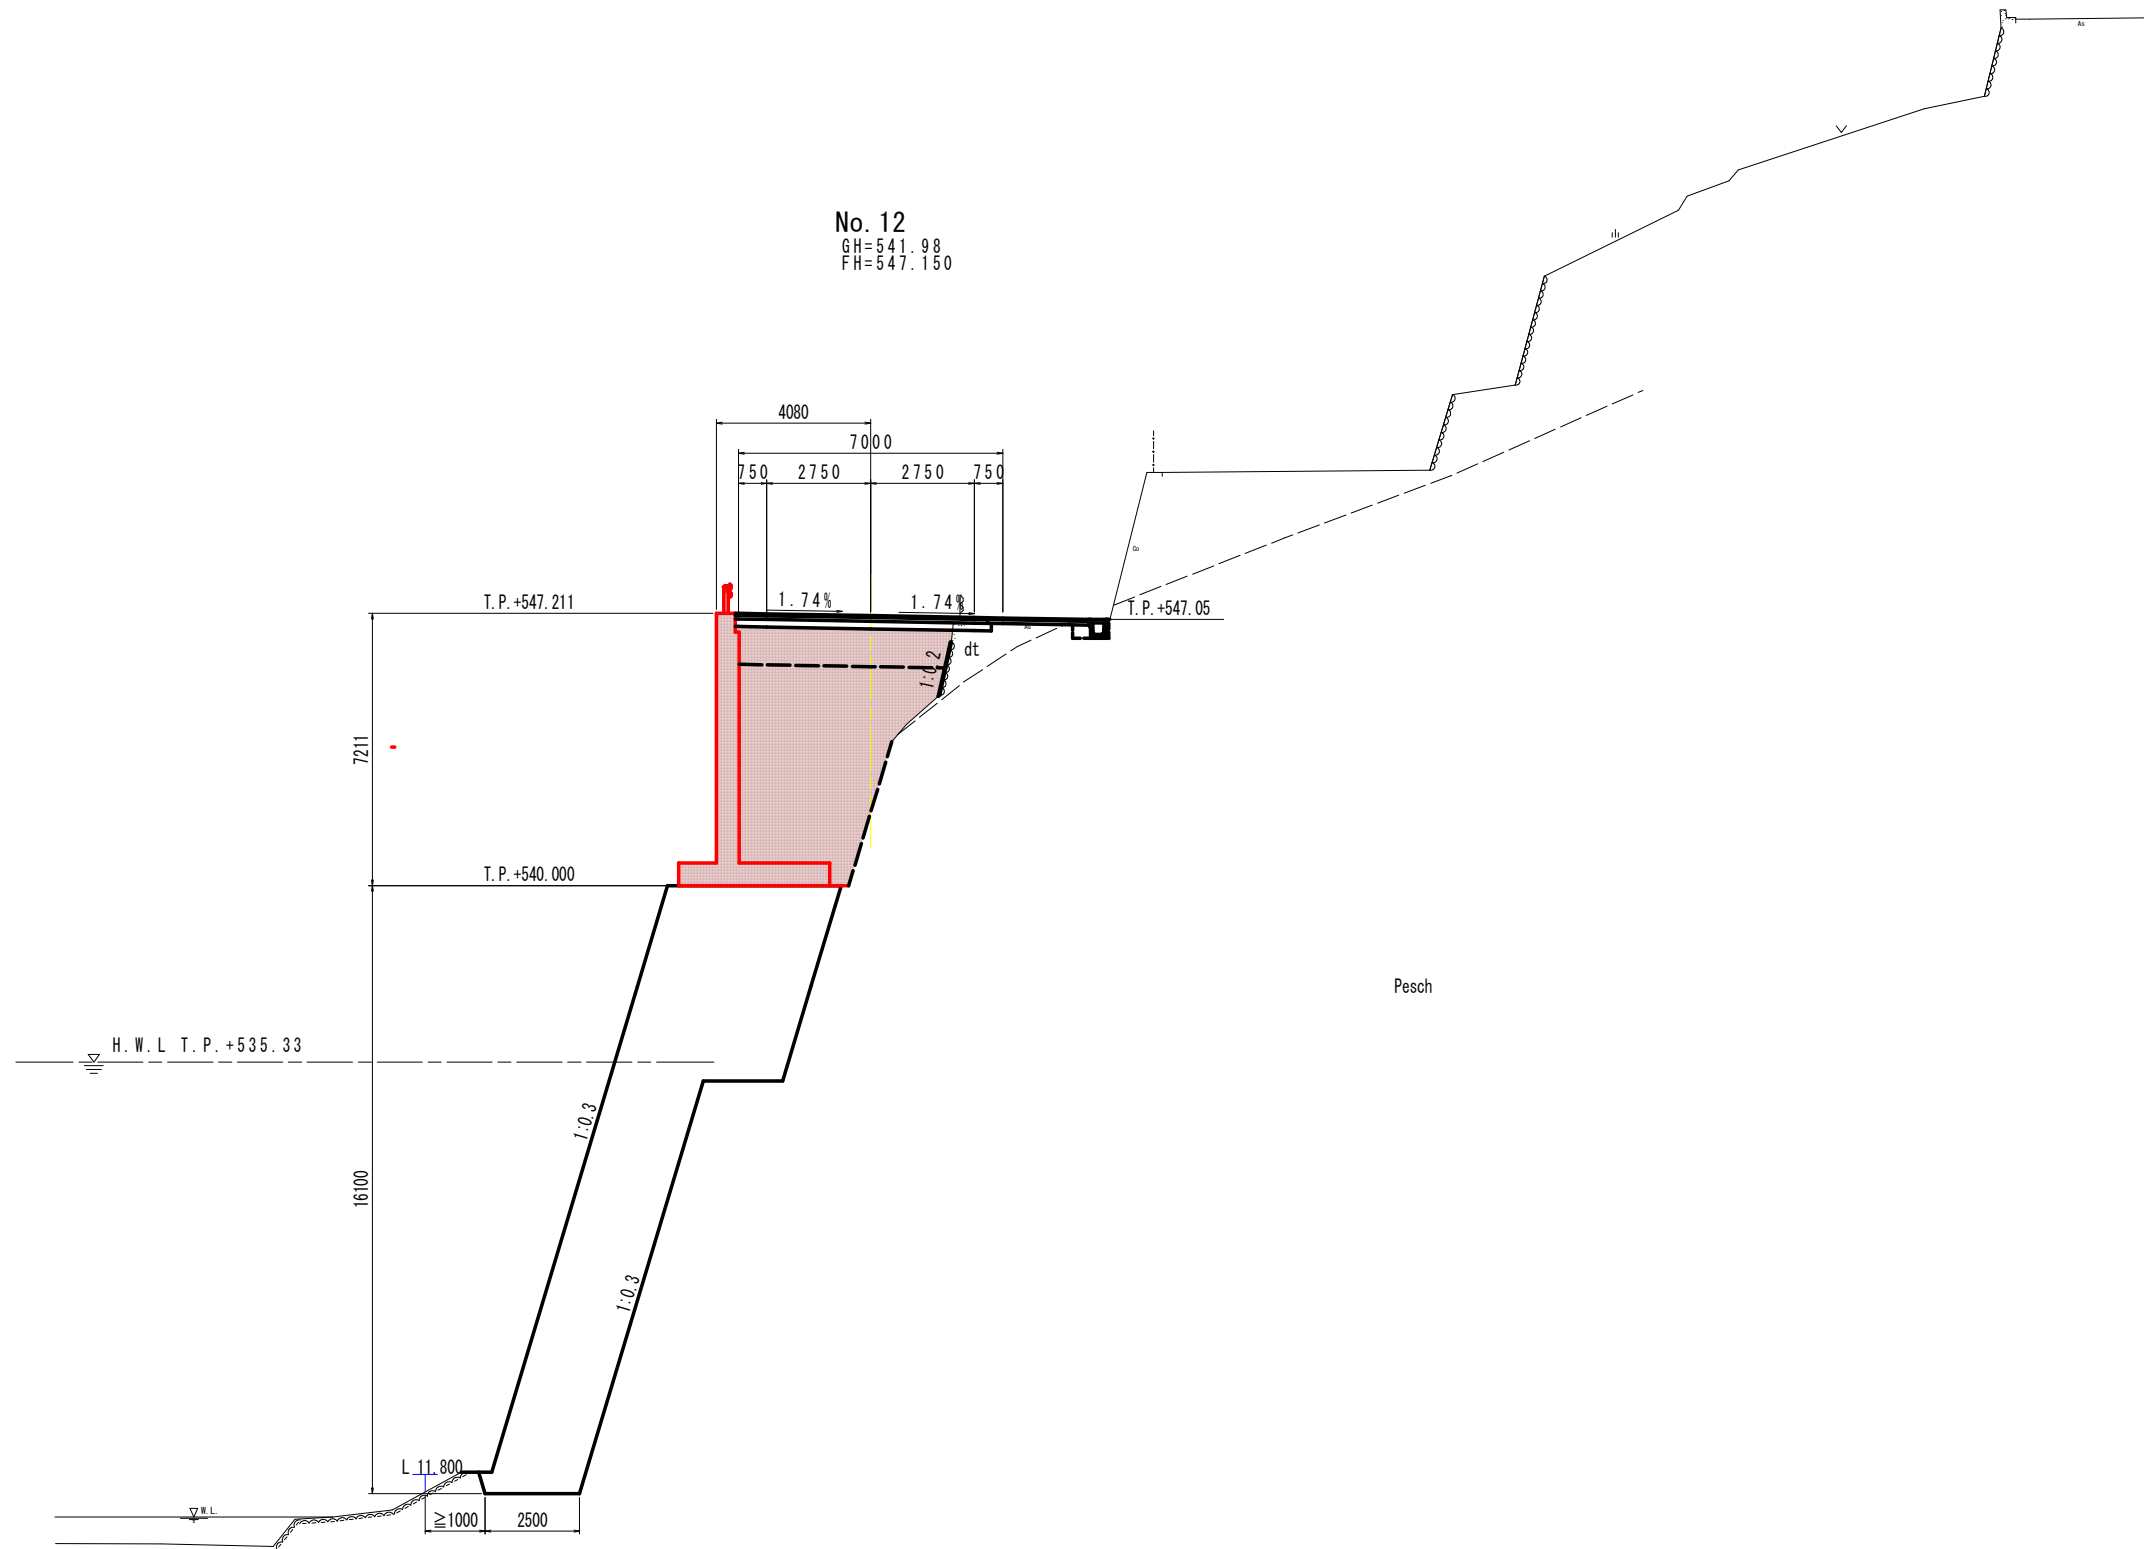

実施設計図面

工事名	R8三土 国道439号 三・東祖谷落合鎮谷 擁壁工事(2) (企育)			
路線名等	一般国道439号			
工事箇所	三好市東祖谷落合鎮谷(第2分割)			
図面名	横断面			
縮尺	1/100	図面番号	5	／ 18
会社名				
事業者名	徳島県三好県土整備事務所			

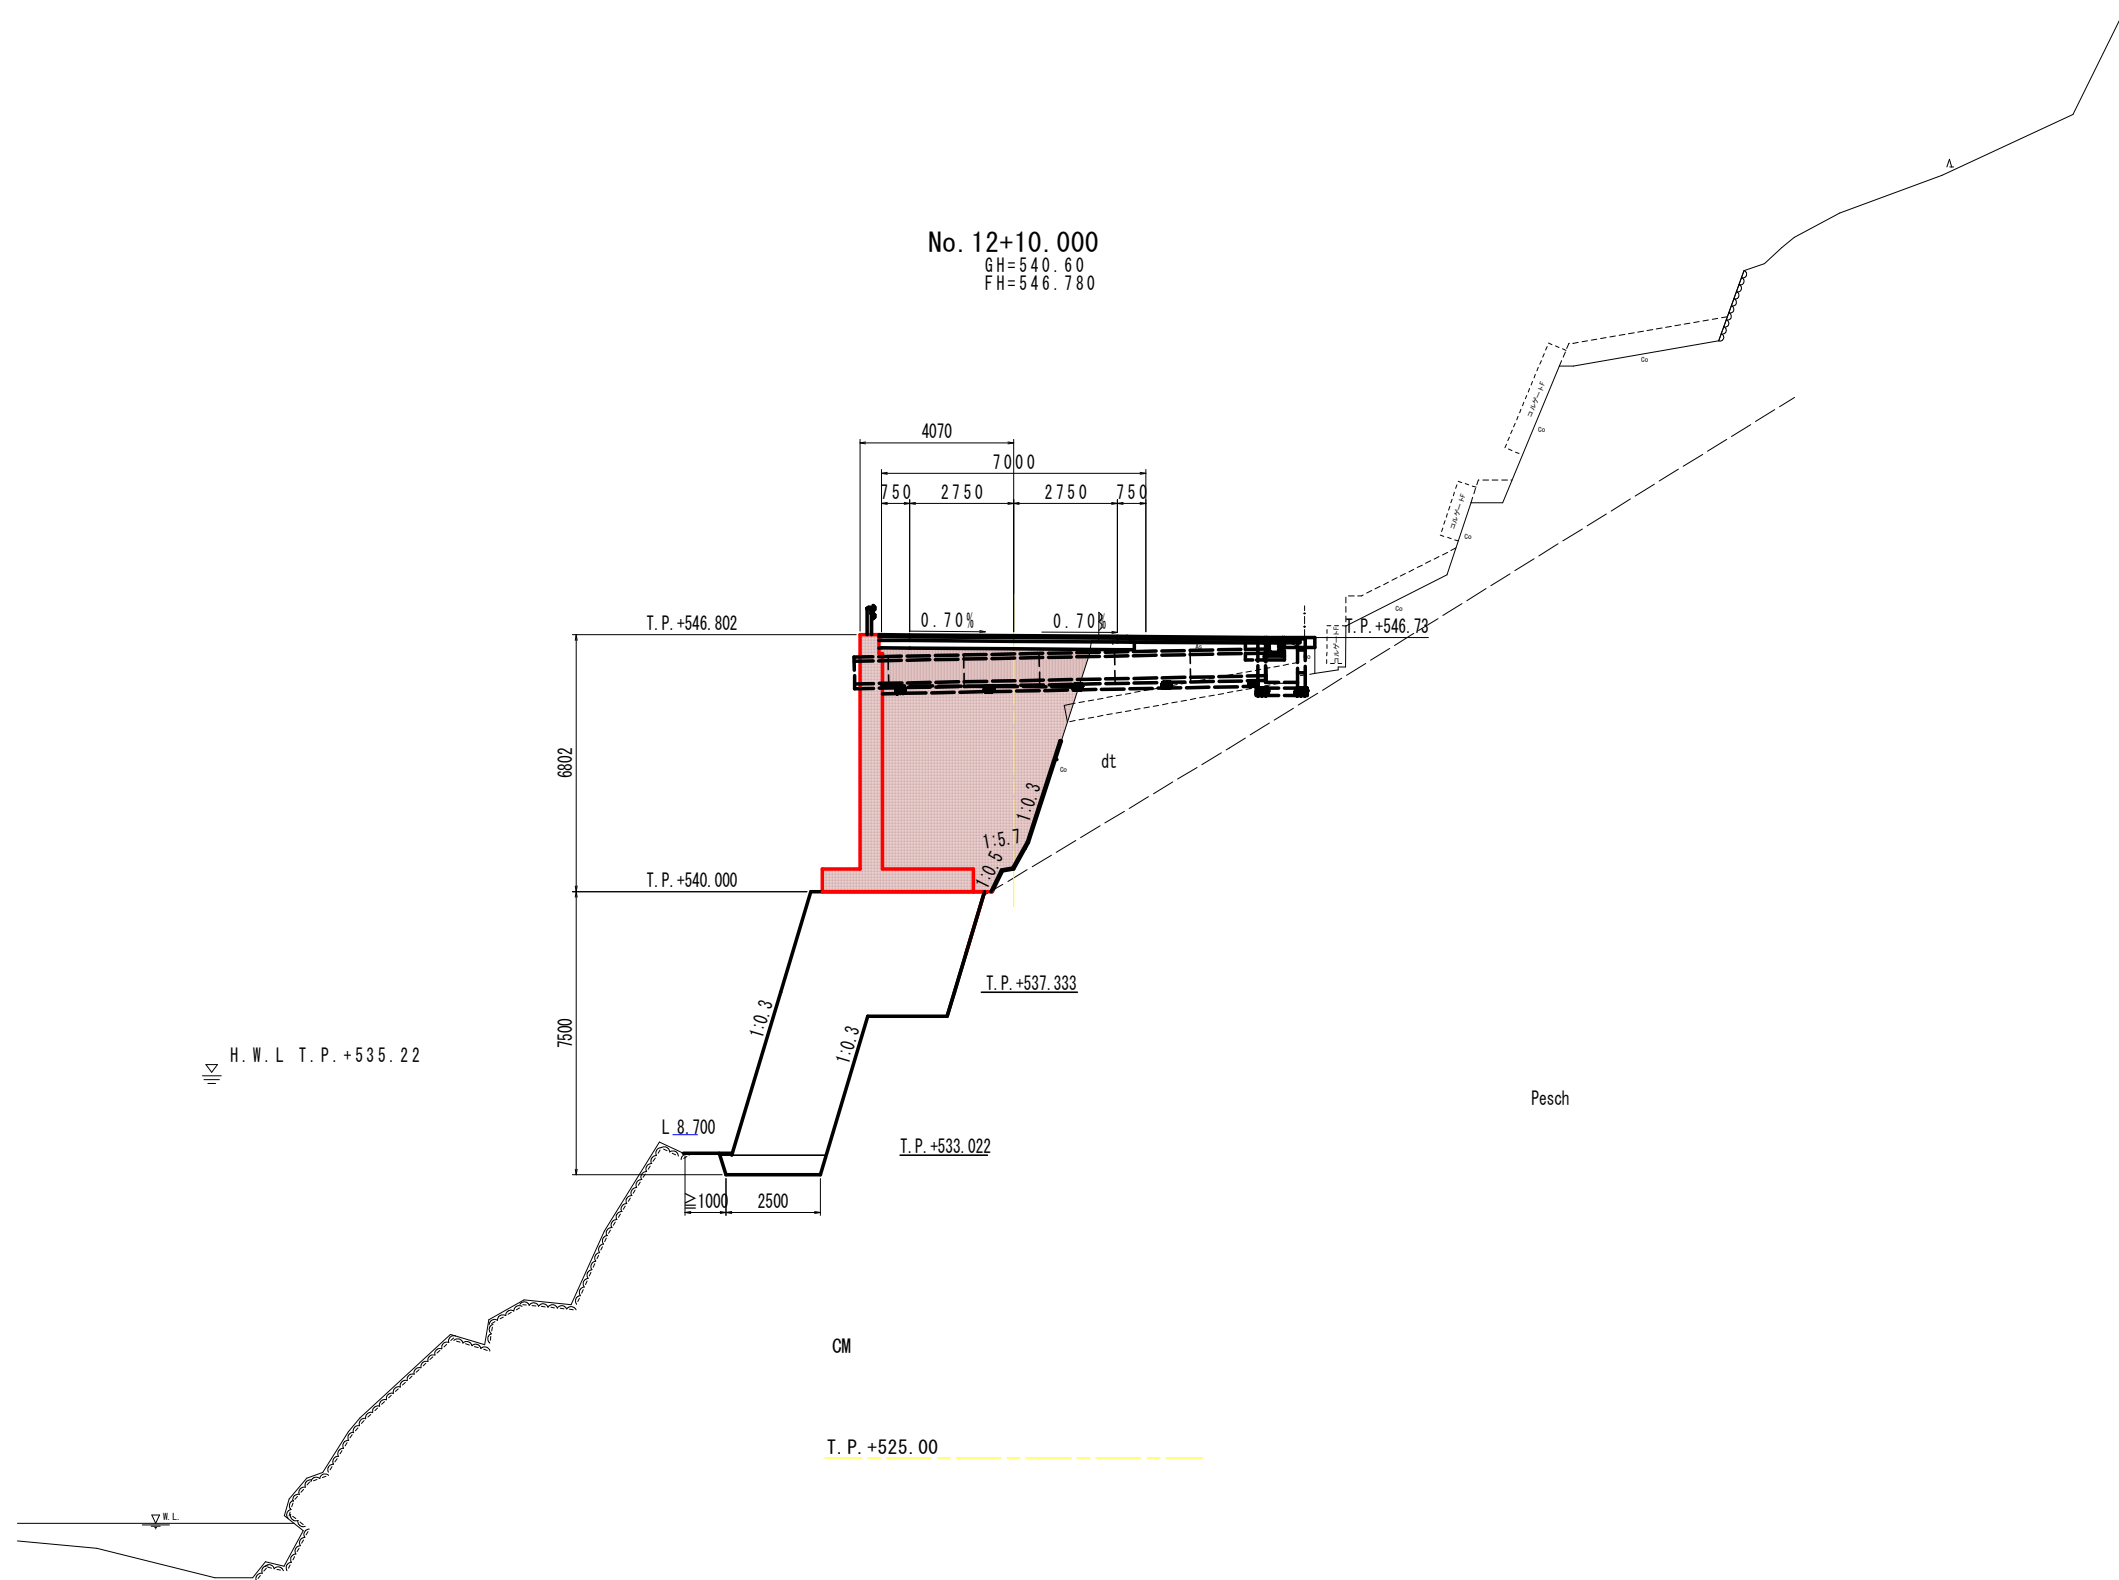


実施設計図面


工事名	R8三土 国道439号 三・東祖谷落合鎮谷 擁壁工事(2) (企育)			
路線名等	一般国道439号			
工事箇所	三好市東祖谷落合鎮谷(第2分割)			
図面名	横断面			
縮尺	1/100	図面番号	6	／ 18
会社名				
事業者名	徳島県三好県土整備事務所			

逆T型擁壁(Gブロック)配筋図(その1)


たて壁前面 (A - A) S=1:5

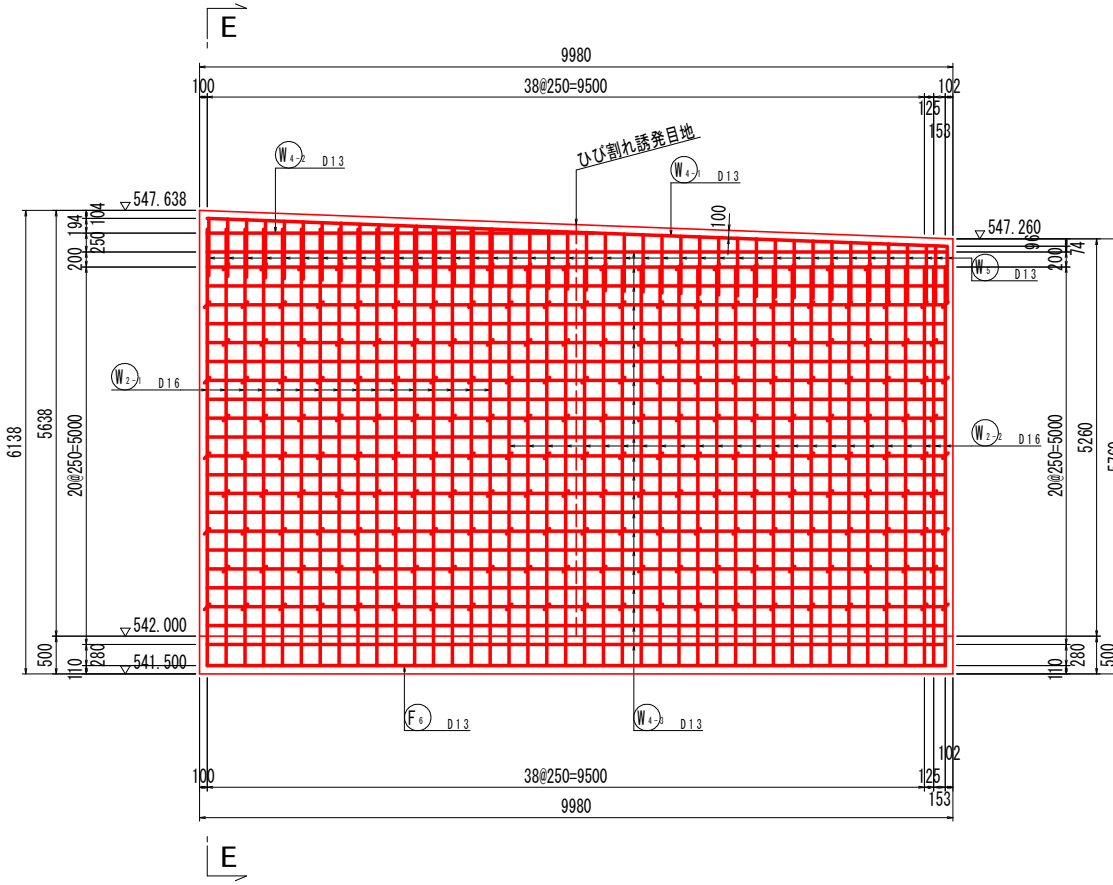


たて壁背面 (B - B) S=1:5

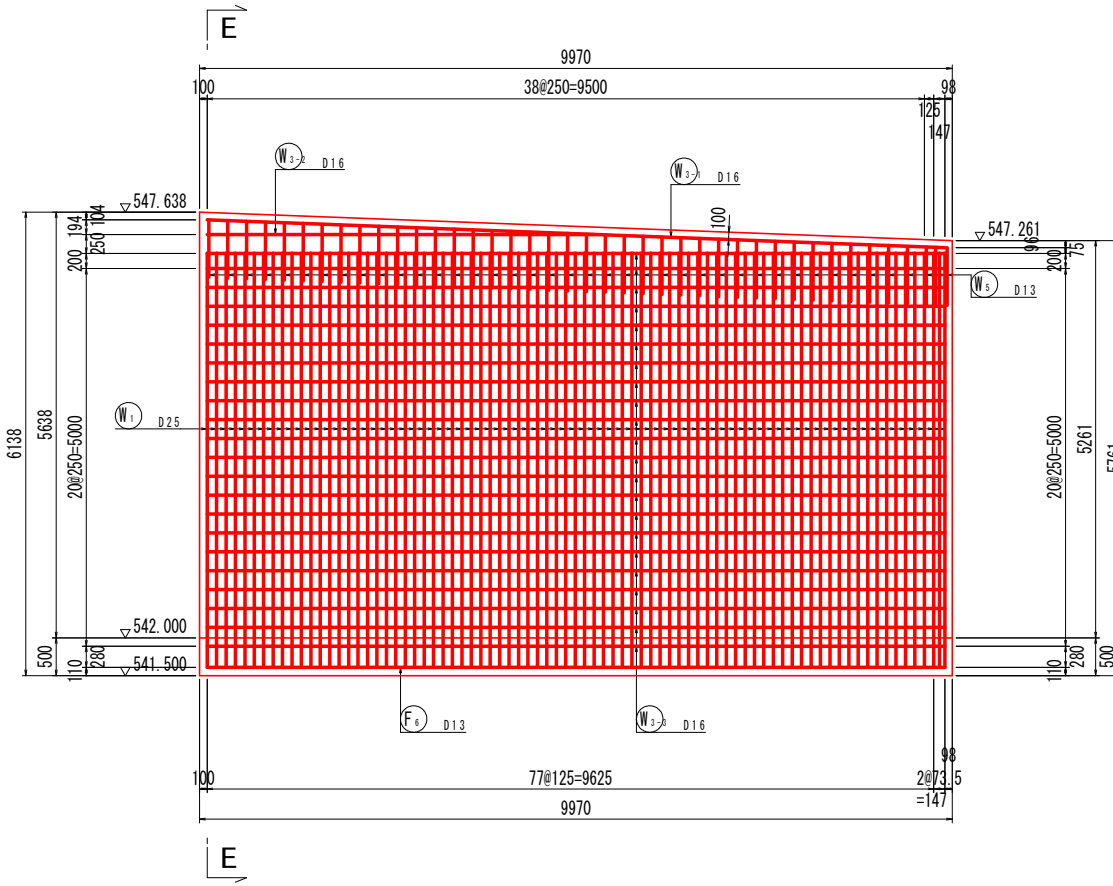


断面图 (E-E) S=1:50

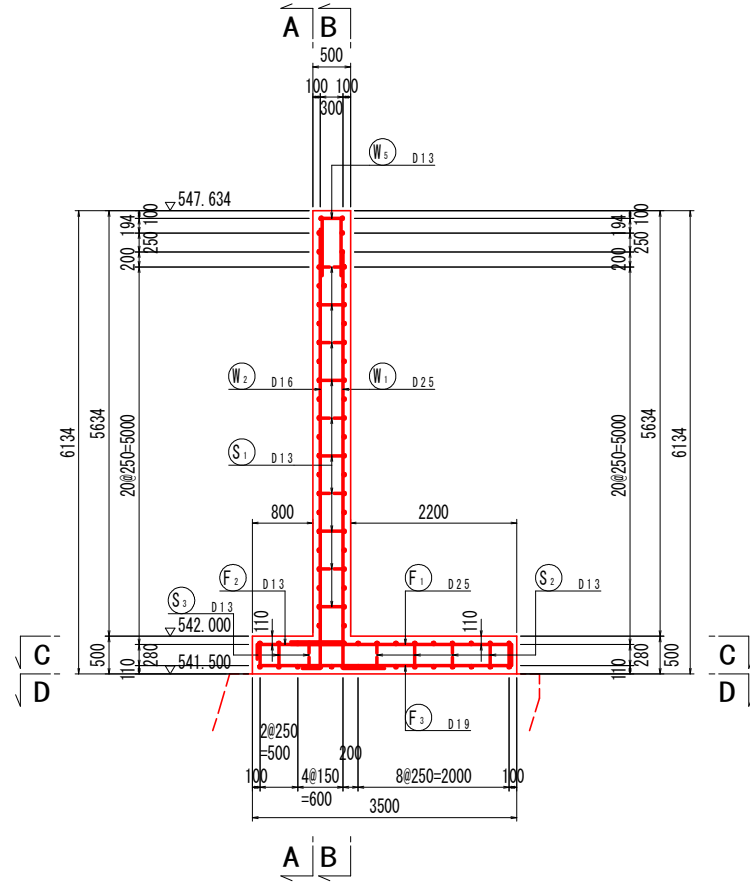

主鉄筋組立図

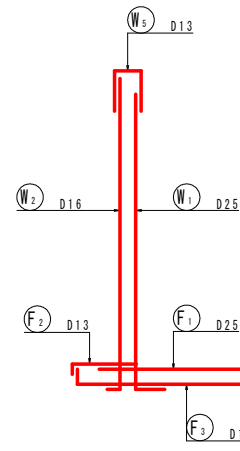




たて壁部詳細図 S=1:20

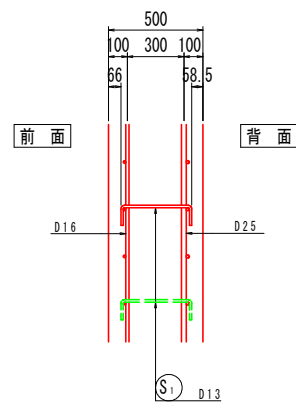


実施設計図面

工事名	R8三土 国道439号 三・東根谷落合額谷 擁壁工事(2) (企育)		
路線名等	一般国道439号		
工事箇所	三好市東根谷落合額谷(第2分割)		
図面名	逆T型擁壁(Gブロック)配筋図(その1)		
縮尺	図 示	図面番号	7 / 18
会社名			
事業者名	徳島県三好土木整備事務所		


逆T型擁壁(Gブロック)配筋図(その2)

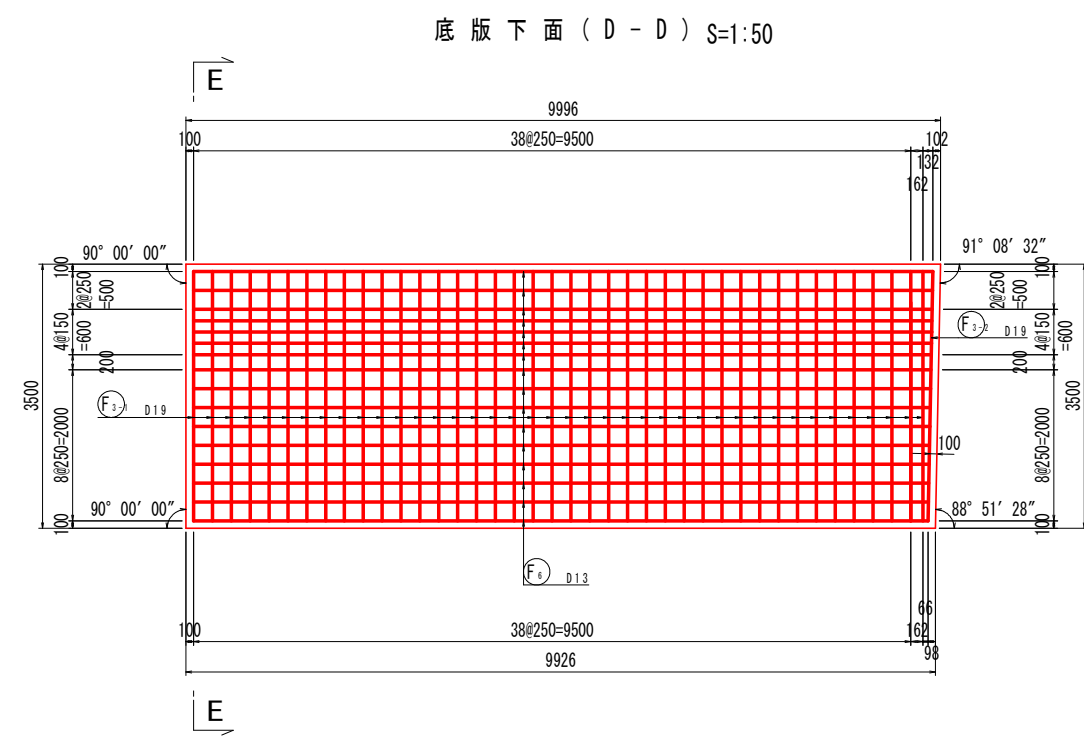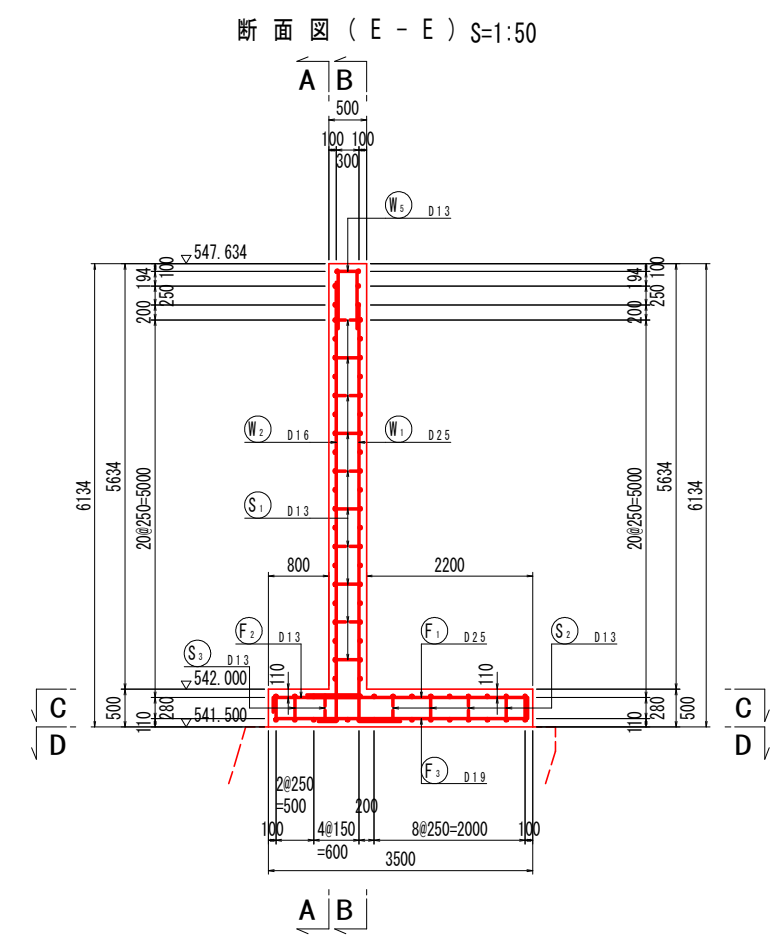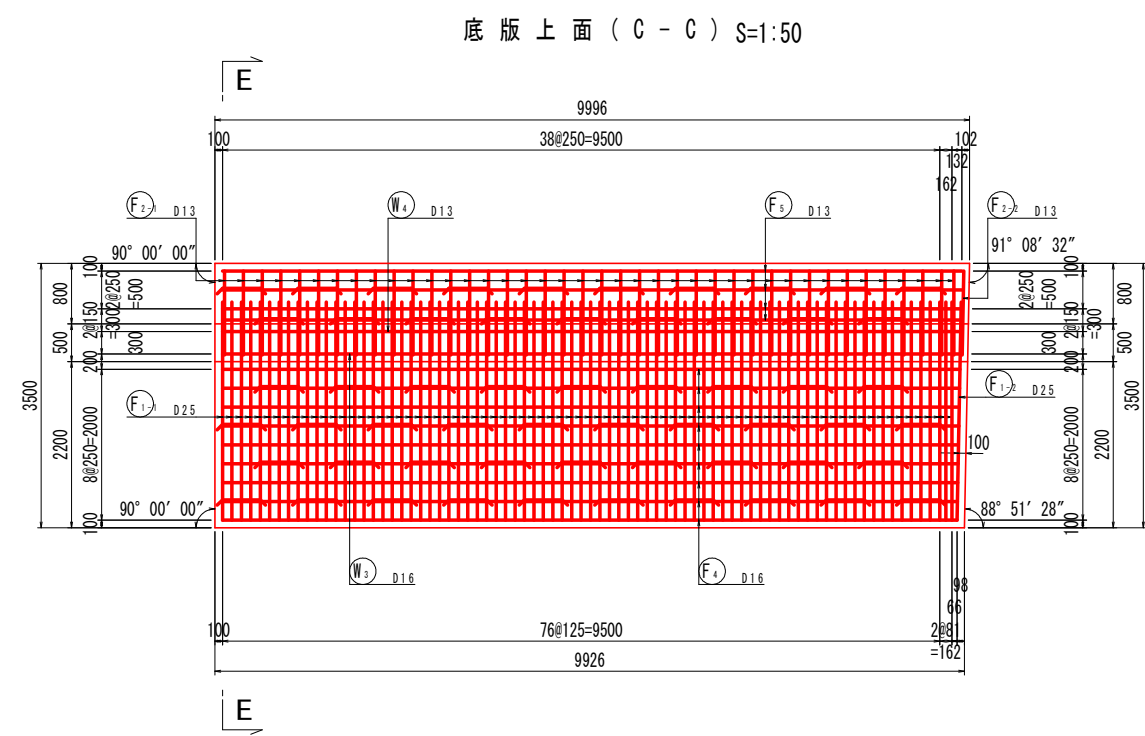


つま先版詳細図 S=1:20

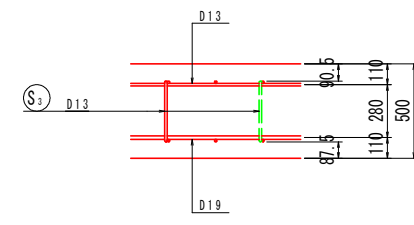

かかと版詳細図 S=1:20

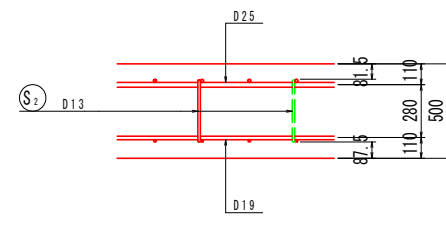

主鉄筋組立図

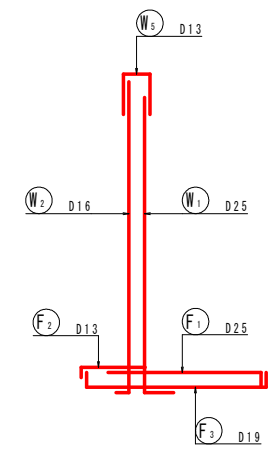


実施設計図面

工事名	R8三土 国道439号 三・東祖谷落合鎮谷 擁壁工事(2) (企)		
路線名等	一般国道439号		
工事箇所	三好市東祖谷落合鎮谷 (第2分割)		
図面名	逆T型擁壁(Gブロック)配筋図(その2)		
縮尺	図示	図面番号	8 / 18
会社名			
事業者名	徳島県三好県土整備事務所		

逆T型擁壁 (Gブロック) 配筋図 (その3) S=1:50

鉄筋加工図

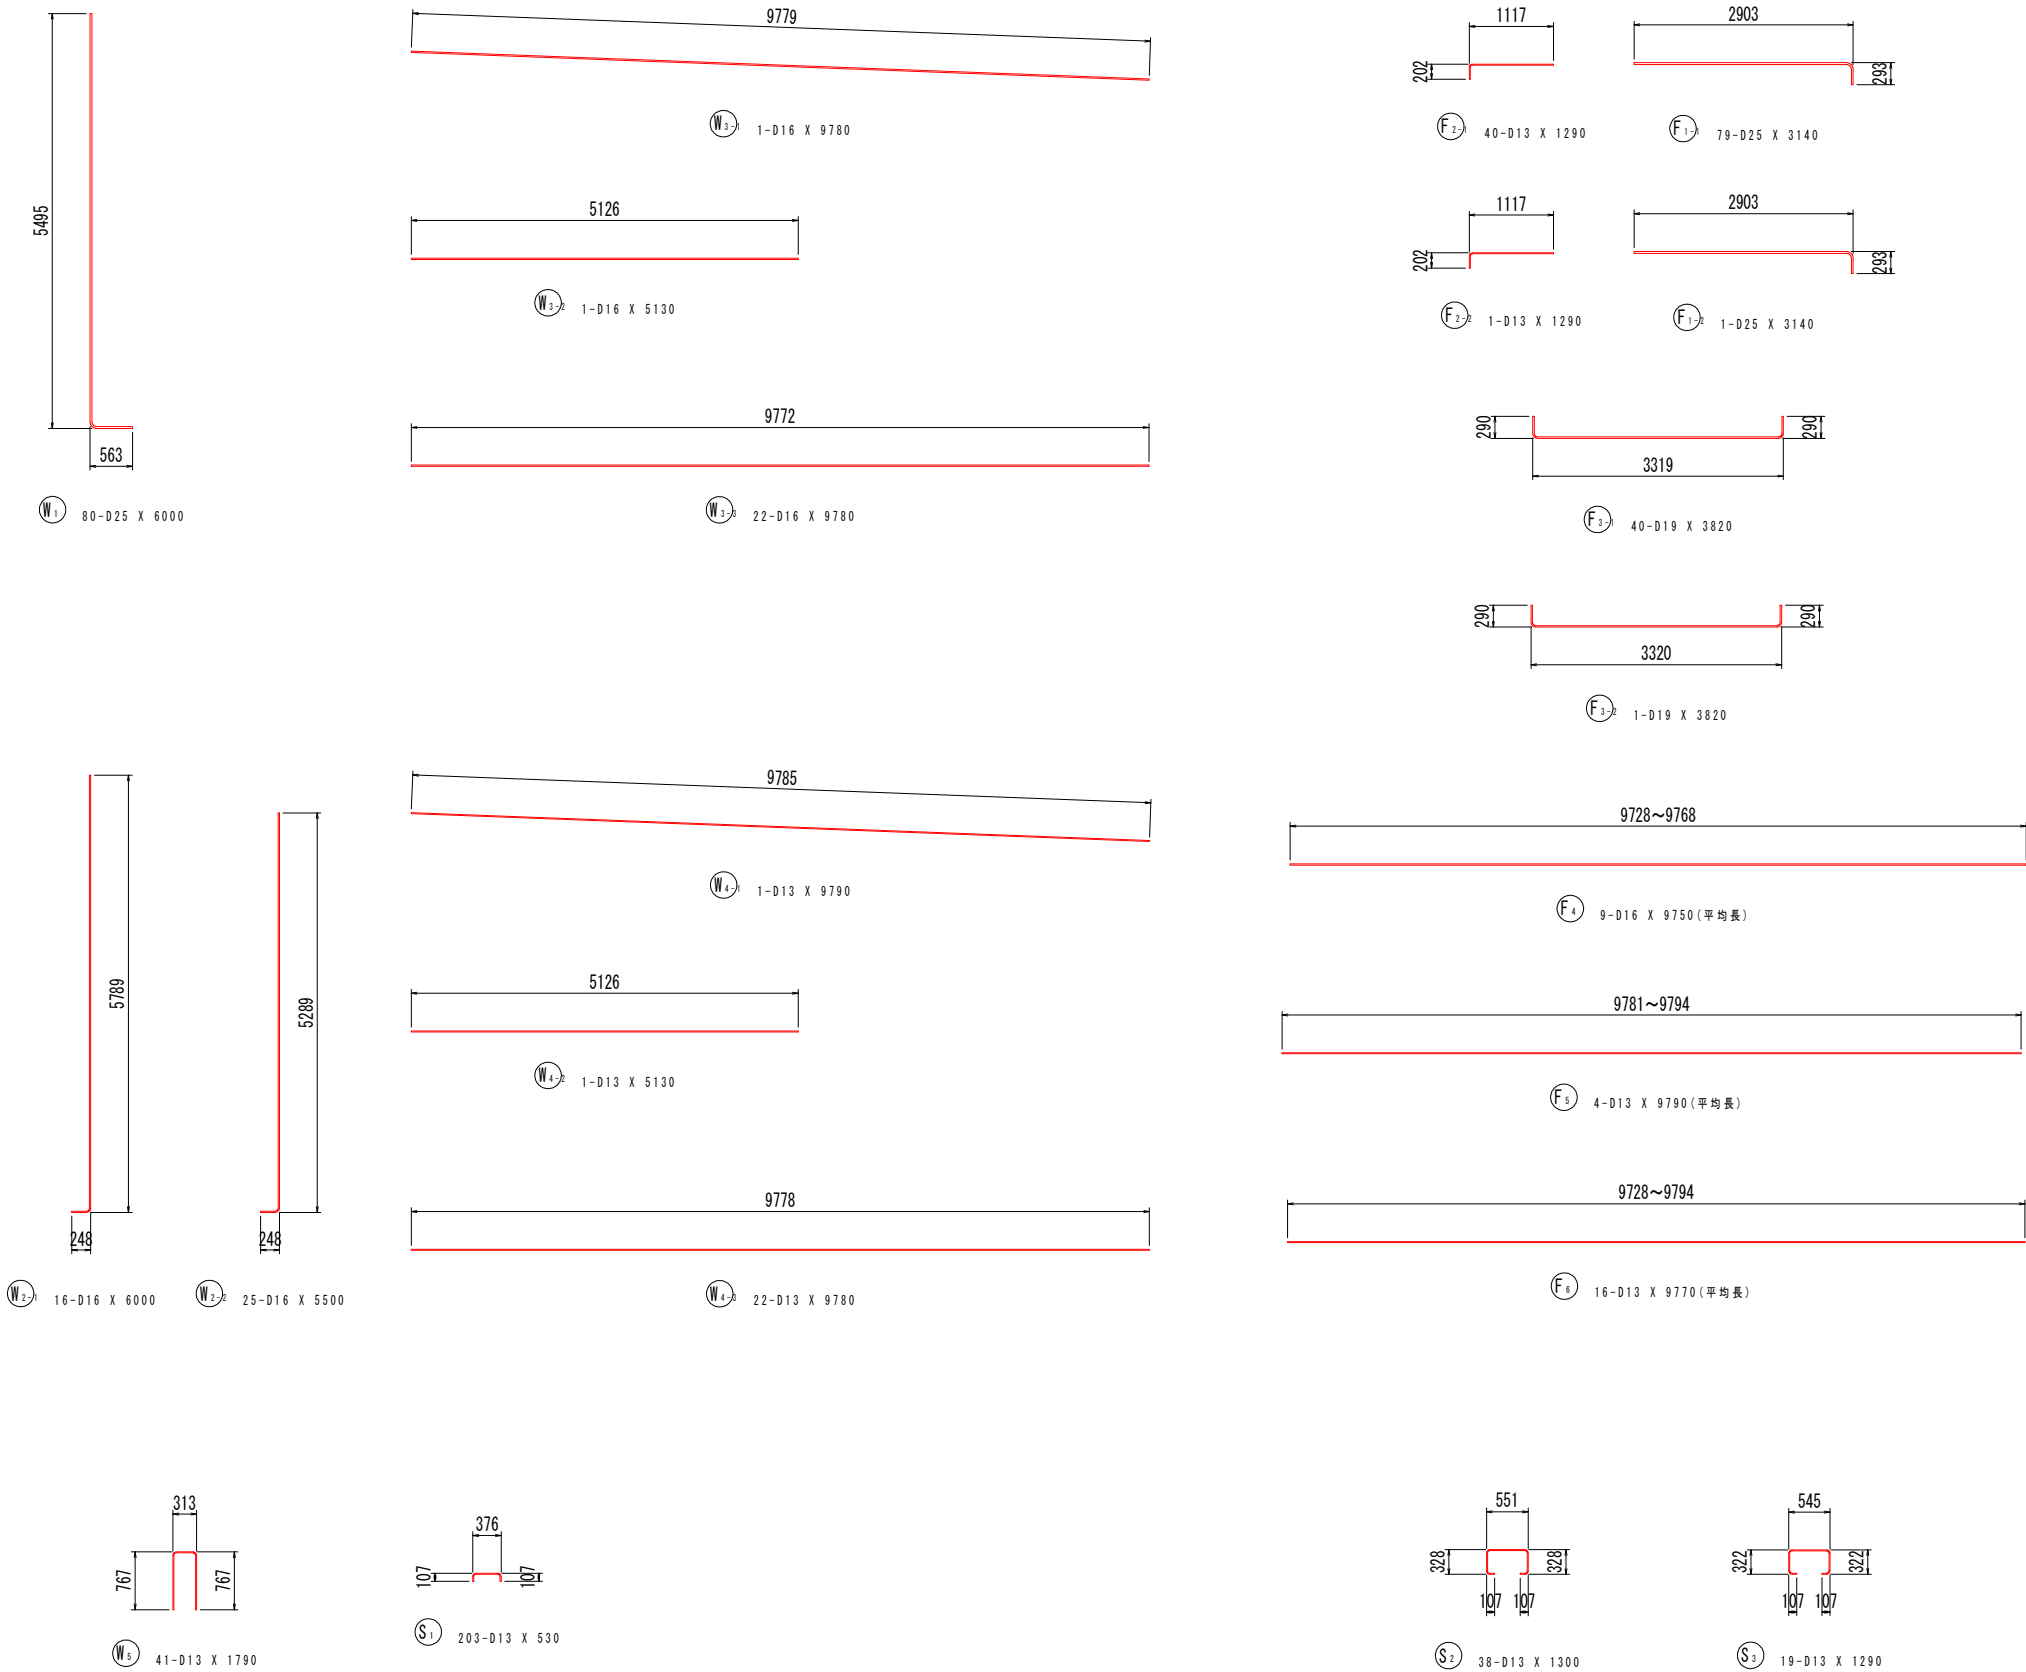

鉄筋質量表 (SD345)



種 別	径	長 さ	本 数	単位質量	一本当り質量	質 量	摘 要
W 1	D25	6000	80	3.98	23.88	1910	
W 2-1	D16	6000	16	1.56	9.36	150	
W 2-2	D16	5500	25	1.56	8.58	215	
W 3-1	D16	9780	1	1.56	15.26	15	—
W 3-2	D16	5130	1	1.56	8.00	8	—
W 3-3	D16	9780	22	1.56	15.26	336	—
W 4-1	D13	9790	1	0.995	9.74	10	—
W 4-2	D13	5130	1	0.995	5.10	5	—
W 4-3	D13	9780	22	0.995	9.73	214	—
W 5	D13	1790	41	0.995	1.78	73	∏
F 1-1	D25	3140	79	3.98	12.50	988	—
F 1-2	D25	3140	1	3.98	12.50	13	—
F 2-1	D13	1290	40	0.995	1.28	51	—
F 2-2	D13	1290	1	0.995	1.28	1	—
F 3-1	D19	3820	40	2.25	8.60	344	—
F 3-2	D19	3820	1	2.25	8.60	9	—
F 4	D16	9750	9	1.56	15.21	137	— (平均長)
F 5	D13	9790	4	0.995	9.74	39	— (平均長)
F 6	D13	9770	16	0.995	9.72	156	— (平均長)
S 1	D13	530	203	0.995	0.53	108	—
S 2	D13	1300	38	0.995	1.29	49	—
S 3	D13	1290	19	0.995	1.28	24	—
合 計							
D25				2911 kg			
D19				353 kg			
D16				861 kg			
D13				730 kg			
総質量				4855 kg			

注) 鉄筋のフック・曲げ形状(半径)は、
「道路橋示方書・同解説IV下部構造編(平成29年11月)」による。


実施設計図面

工 事 名	R8三土 国道439号 三・東祖谷落合鎮谷 擁壁工事(2) (企育)		
路線名等	一般国道439号		
工事箇所	三好市東祖谷落合鎮谷 (第2分割)		
図 面 名	逆T型擁壁 (Gブロック) 配筋図 (その3)		
縮 尺	S=1:50	図面番号	9 / 18
会 社 名			
事業者名	徳島県三好県土整備事務所		


逆T型擁壁(Hブロック)配筋図(その1)

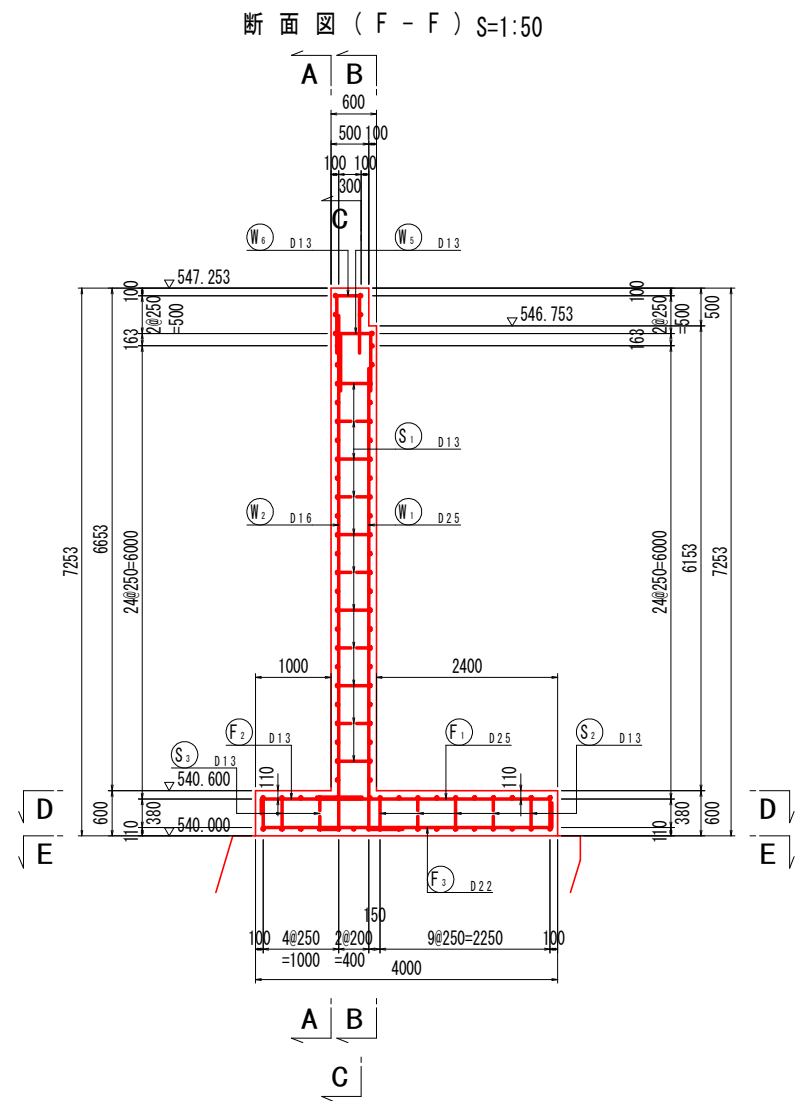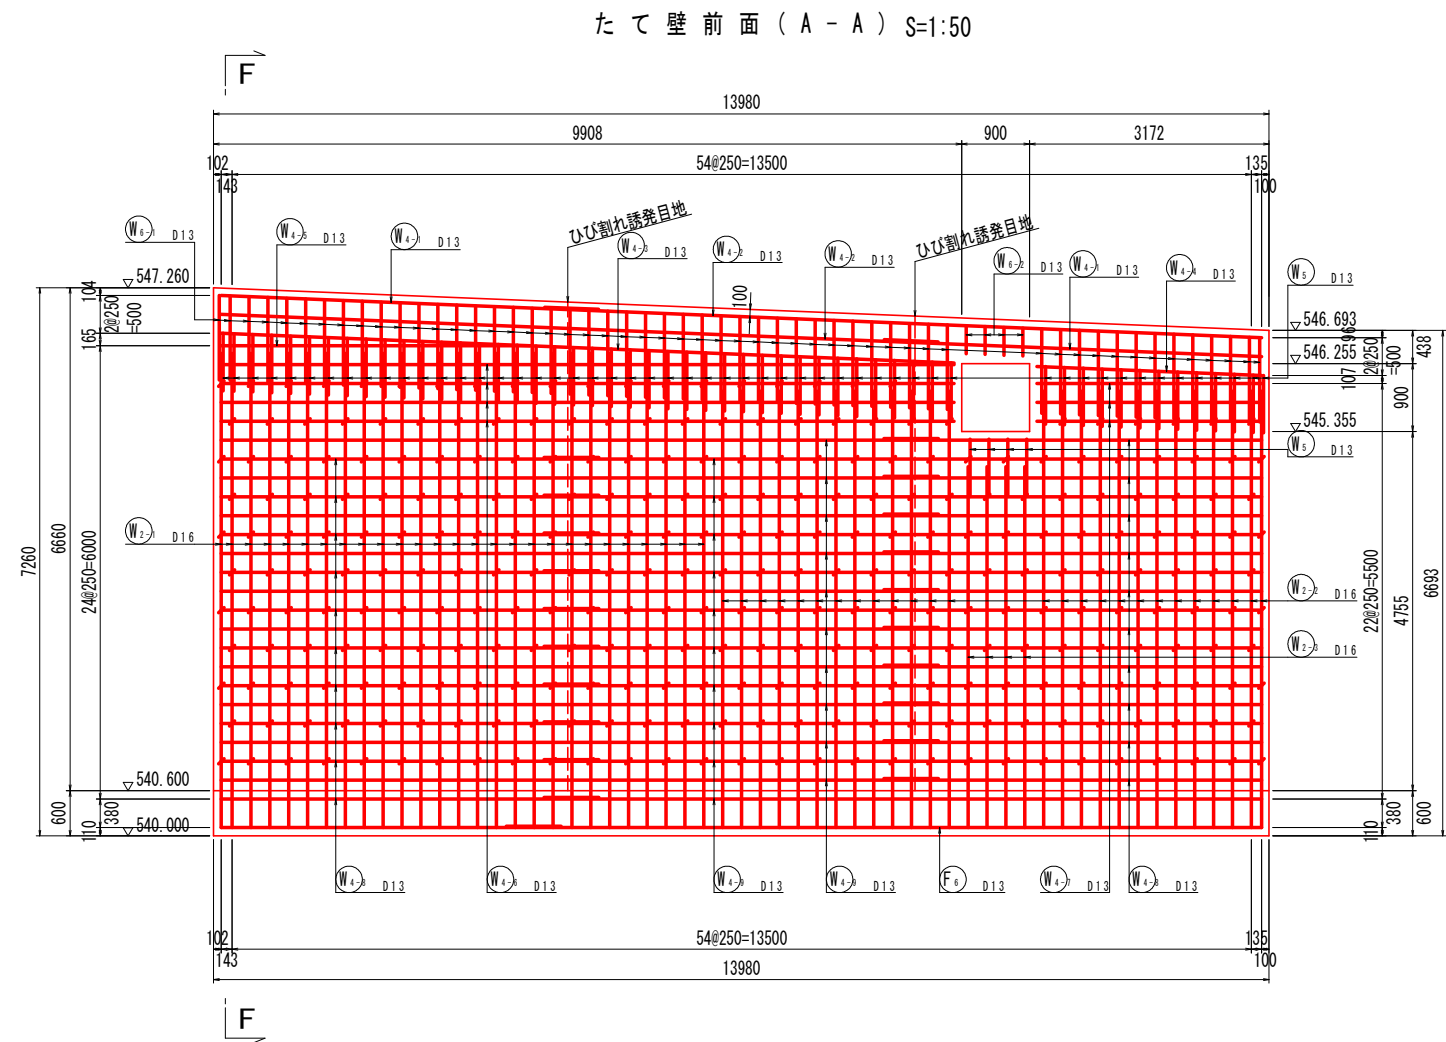


主鉄筋組立図

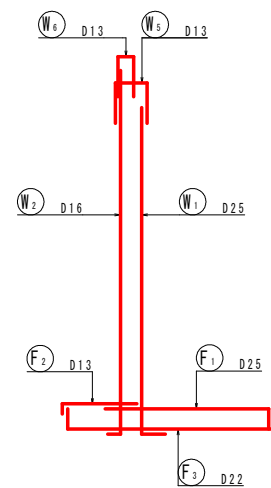

たて壁部詳細図 S=1:20

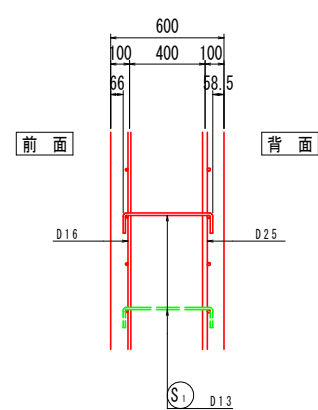

開口部補強鉄筋詳細図 S=1:50

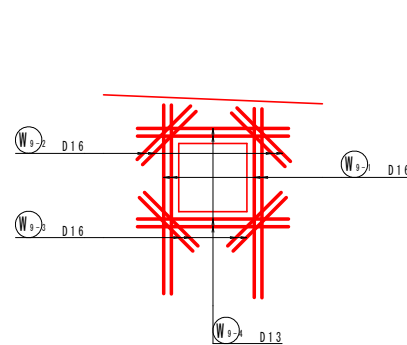


実施設計図面


工事名	R8三土 国道439号 三・東祖谷落合頓谷 擁壁工事(2) (企育)		
路線名等	一般国道439号		
工事箇所	三好市東祖谷落合頓谷 (第2分割)		
図面名	逆T型擁壁(Hブロック)配筋図(その1)		
縮尺	図示	図面番号	10 / 18
会社名			
事業者名	徳島県三好県土整備事務所		

逆T型擁壁(Hブロック)配筋図(その2)


たて壁背面(B-B) S=1:50

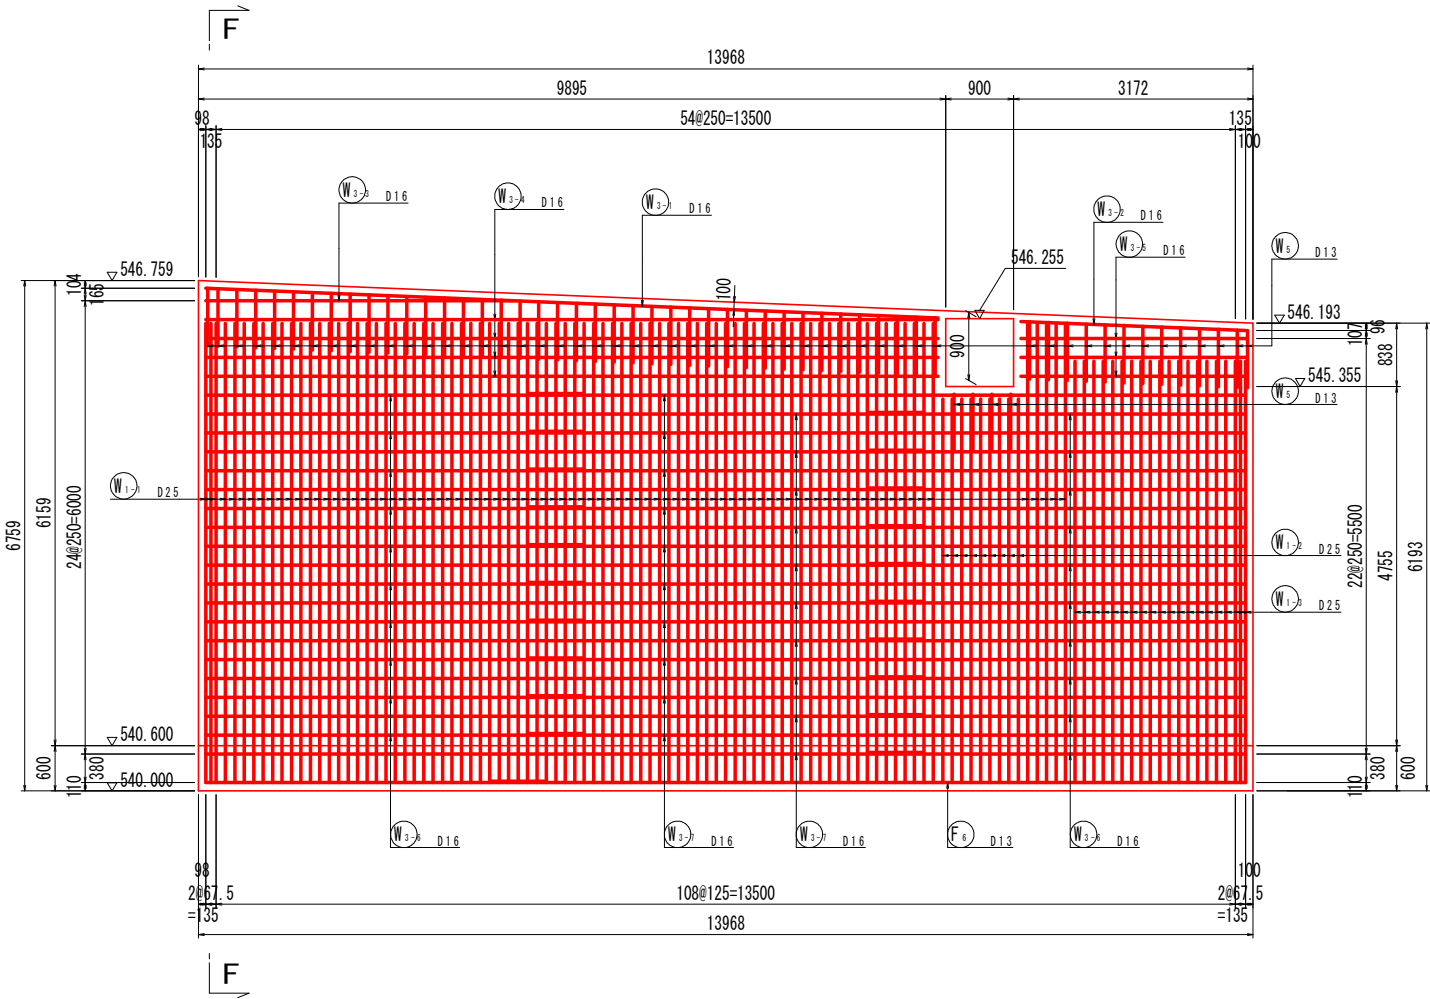


断面図(F-F) S=1:50

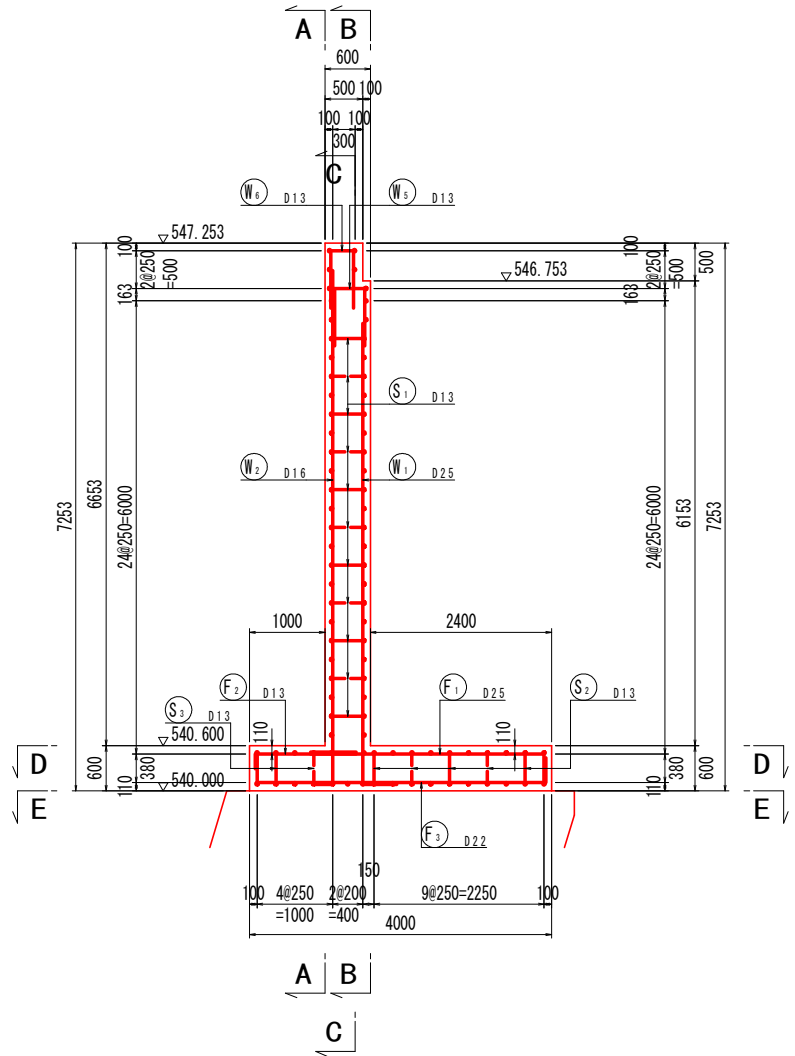


切欠部背面(C-C) S=1:50

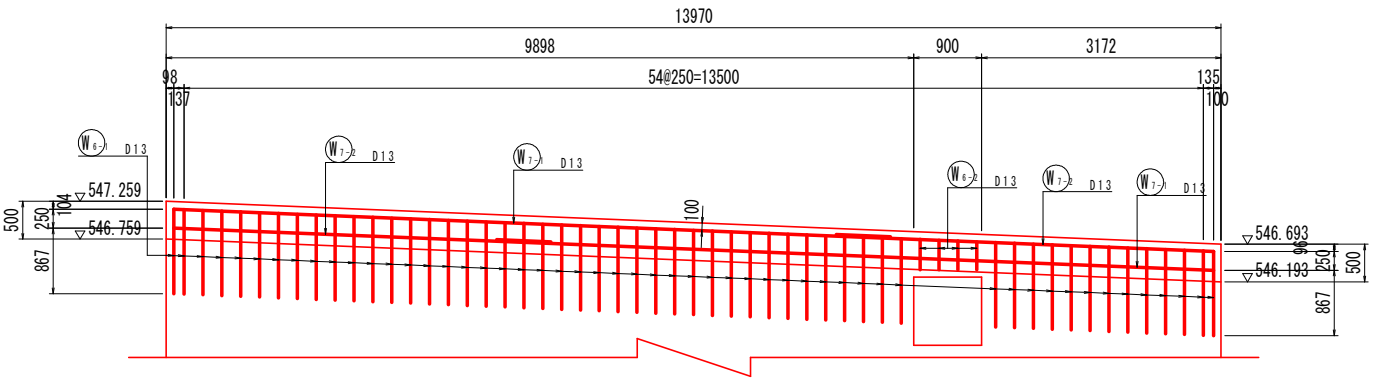


開口部補強鉄筋詳細図 S=1:50

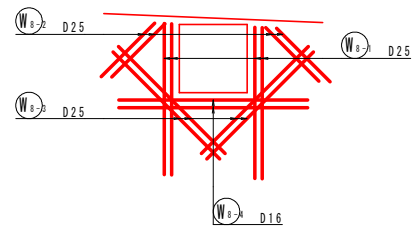

主鉄筋組立図

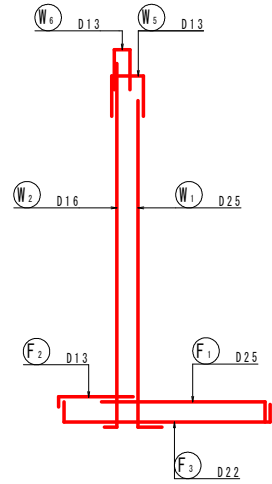




たて壁部詳細図 S=1:20

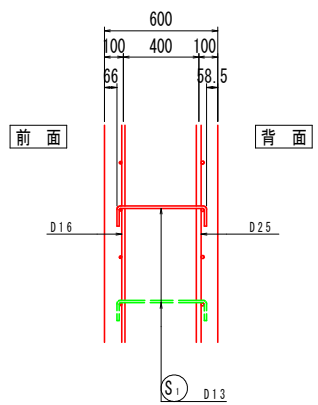


実施設計図面

工事名	R8三土 国道439号 三・東祖谷落合頓谷 擁壁工事(2) (企育)		
路線名等	一般国道439号		
工事箇所	三好市東祖谷落合頓谷 (第2分割)		
図面名	逆T型擁壁(Hブロック)配筋図(その2)		
縮尺	図示	図面番号	11 / 18
会社名			
事業者名	徳島県三好県土整備事務所		


逆T型擁壁(Hブロック)配筋図(その3)

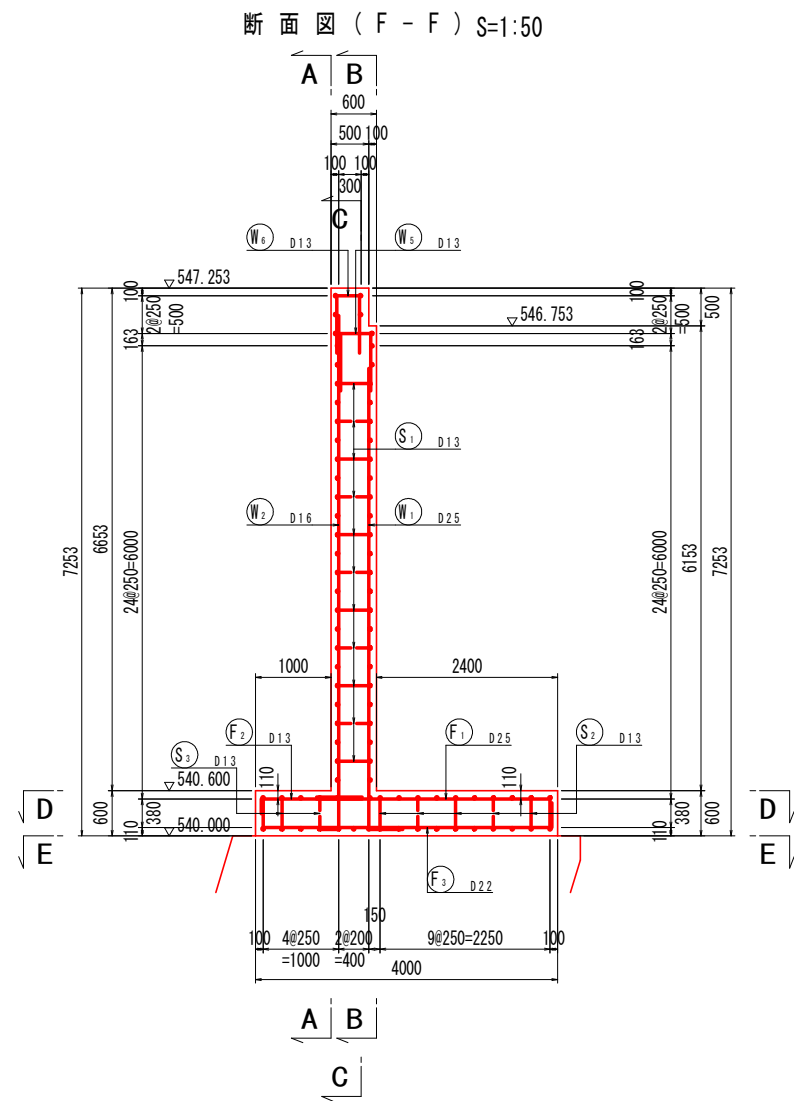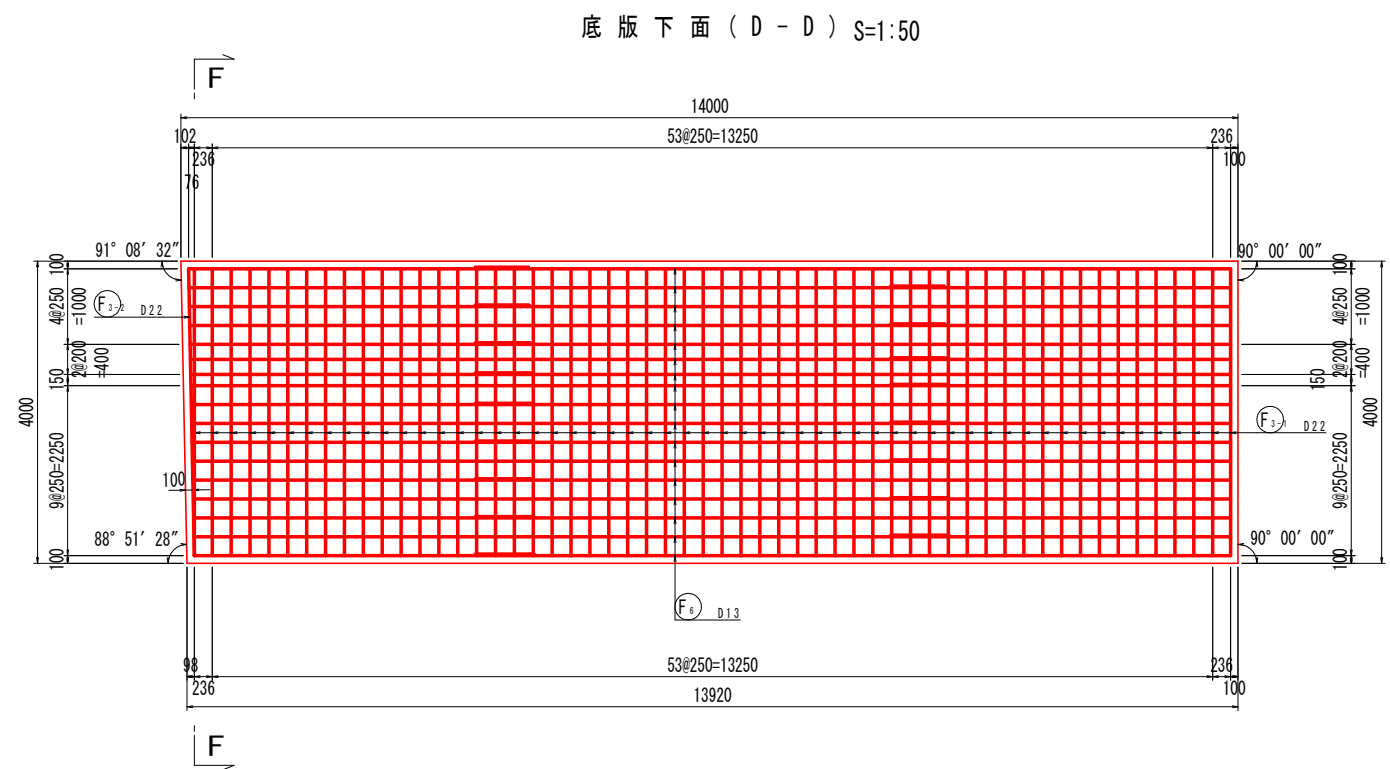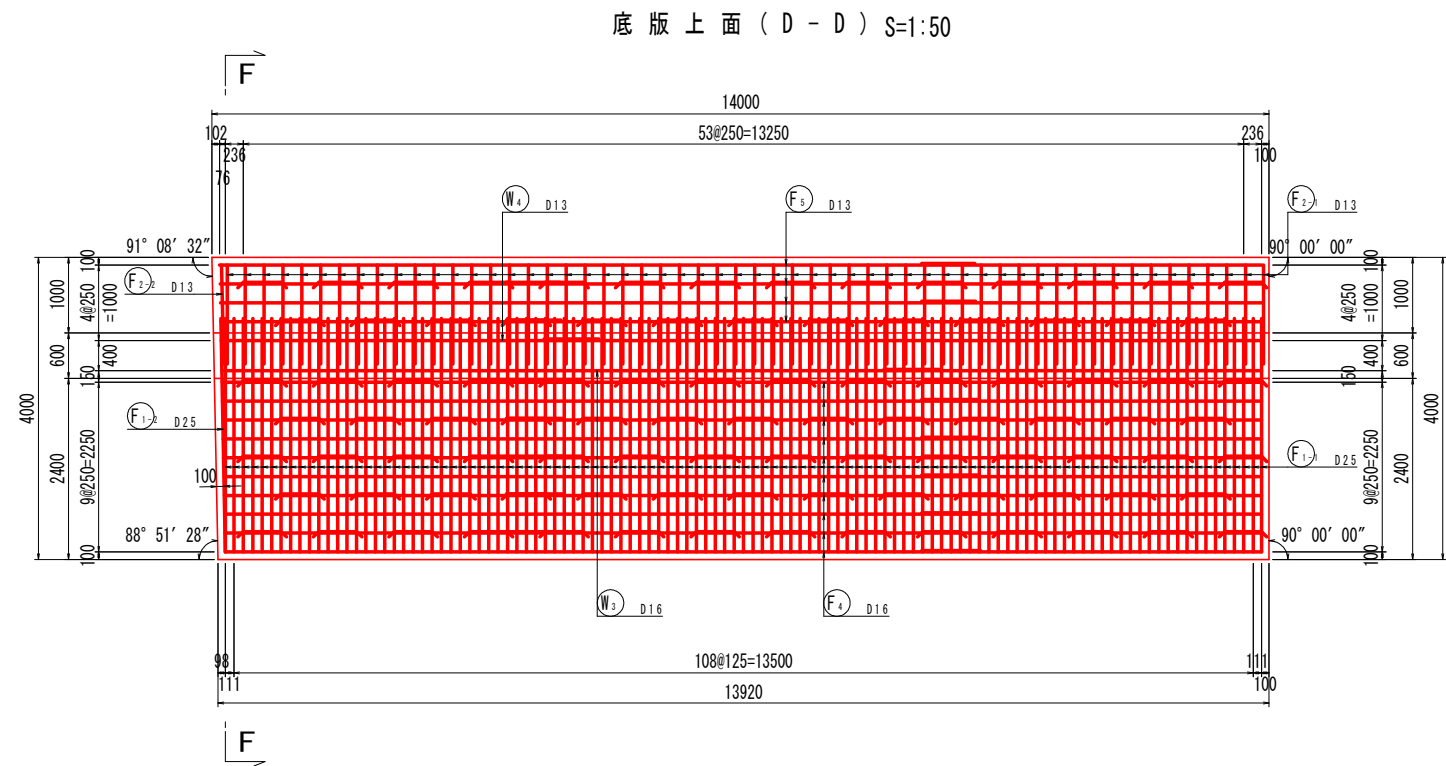


つま先版詳細図 S=1:20

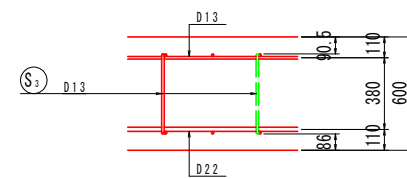

かかと版詳細図 S=1:20

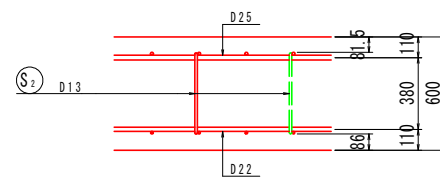

主鉄筋組立図














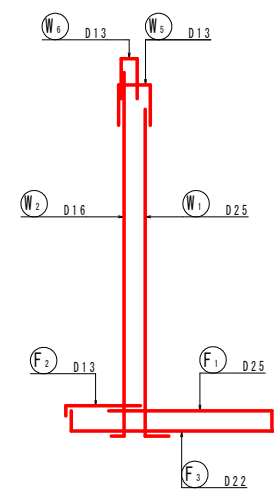


実施設計図面



工事名	R8三土 国道439号 三・東祖谷落合領谷 擁壁工事(2) (企育)		
路線名等	一般国道439号		
工事箇所	三好市東祖谷落合領谷 (第2分割)		
図面名	逆T型擁壁(Hブロック)配筋図(その3)		
縮尺	図示	図面番号	12 / 18
会社名			
事業者名	徳島県三好県土整備事務所		

逆T型擁壁(Hブロック)配筋図(その4) S=1:50

鉄筋加工図

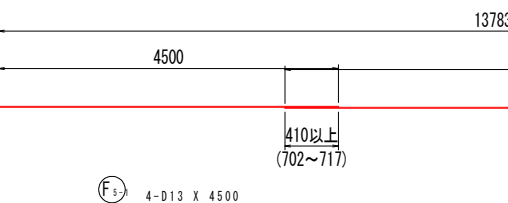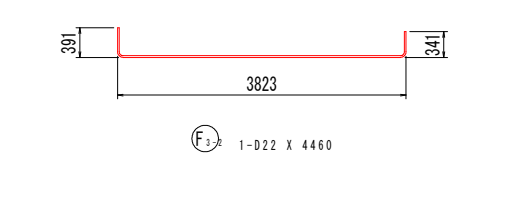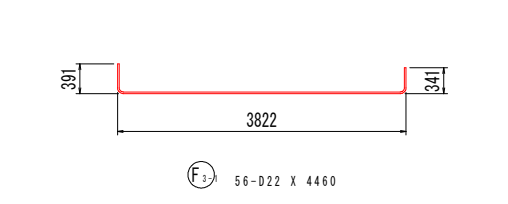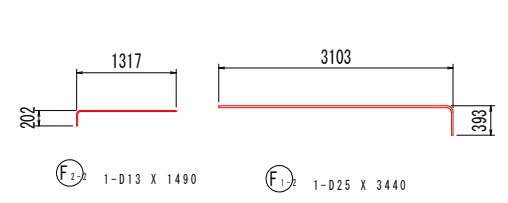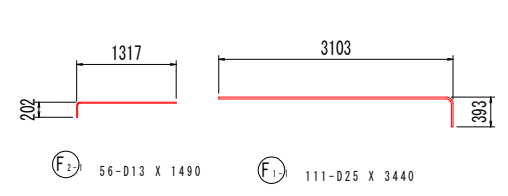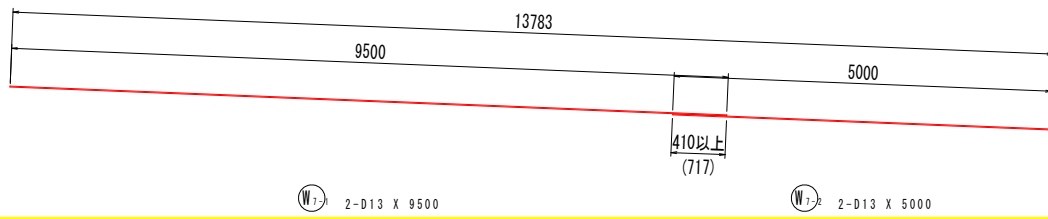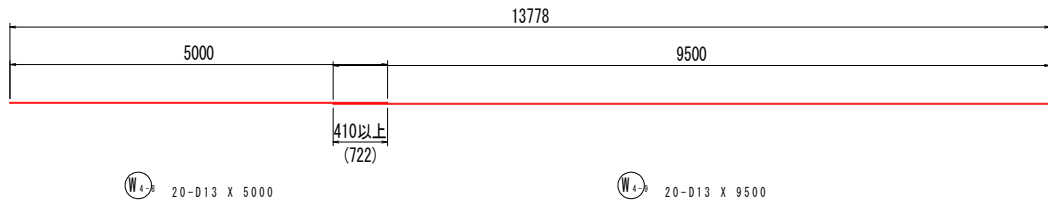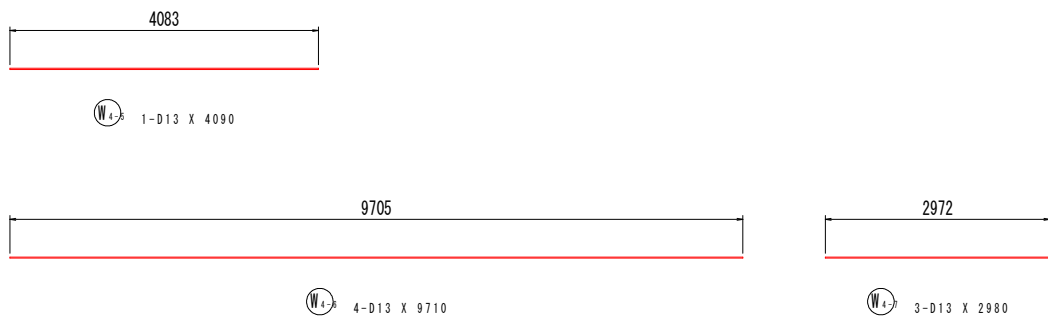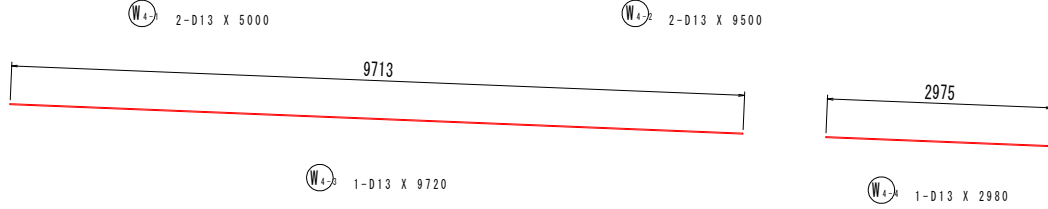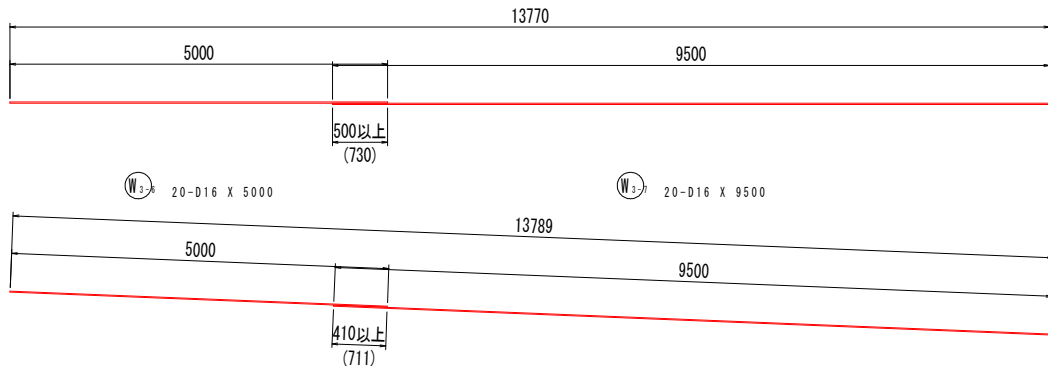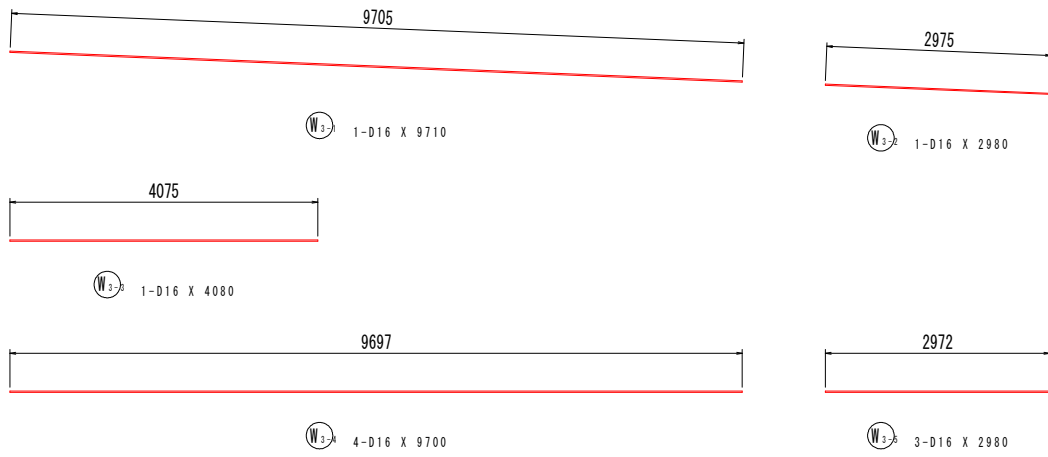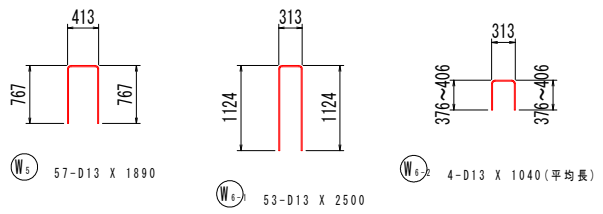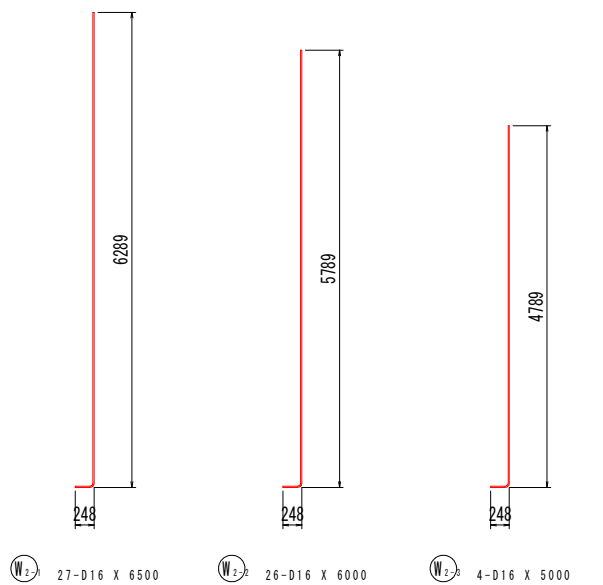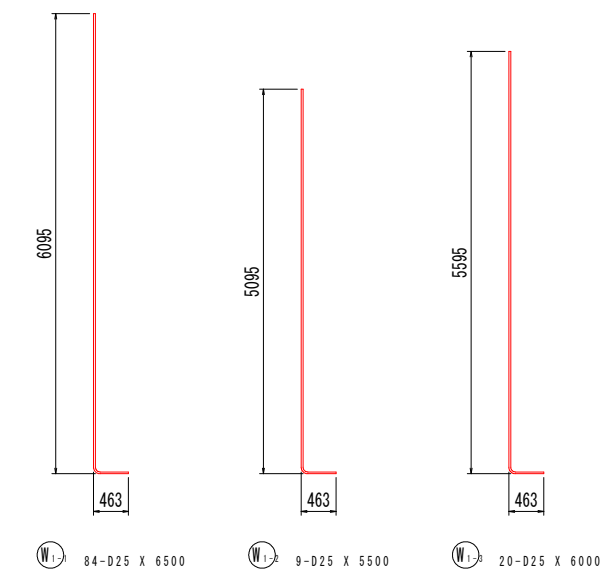

注)鉄筋のフック・曲げ形状(半径)は、「道路橋示方書・同解説IV下部構造編(平成29年11月)」による。

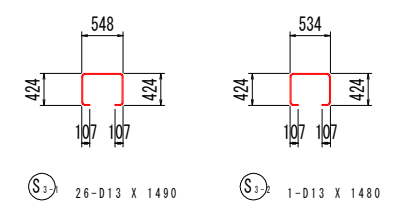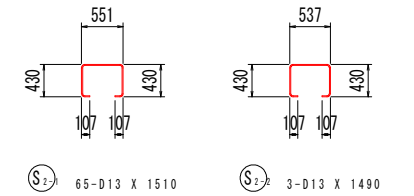


実施設計図面

工事名	R8三土 国道439号 三・東祖谷落合領谷擁壁工事(2)(企育)		
路線名等	一般国道439号		
工事箇所	三好市東祖谷落合領谷(第2分割)		
図面名	逆T型擁壁(Hブロック)配筋図(その4)		
縮尺	S=1:50	図面番号	13 / 18
会社名			
事業者名	徳島県三好県土整備事務所		

逆T型擁壁（Hブロック）配筋図（その5） S=1:50

鉄 筋 加 工 図

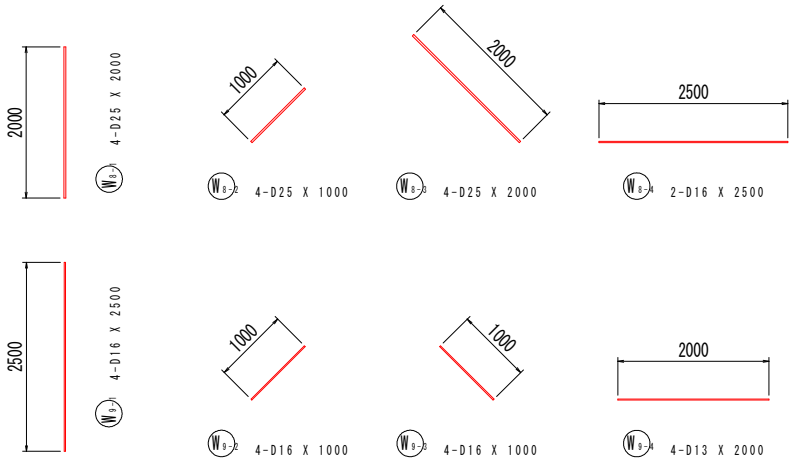

鉄筋質量表 (SD345)

種 別	径	長 さ	本 数	単位質量	一本当り質量	質 量	摘 要
W 1-1	D25	6500	84	3.98	25.87	2173	
W 1-2	D25	5500	9	3.98	21.89	197	
W 1-3	D25	6000	20	3.98	23.88	478	
W 2-1	D16	6500	27	1.56	10.14	274	
W 2-2	D16	6000	26	1.56	9.36	243	
W 2-3	D16	5000	4	1.56	7.80	31	
W 3-1	D16	9710	1	1.56	15.15	15	=====
W 3-2	D16	2980	1	1.56	4.65	5	=====
W 3-3	D16	4080	1	1.56	6.36	6	=====
W 3-4	D16	9700	4	1.56	15.13	61	=====
W 3-5	D16	2980	3	1.56	4.65	14	=====
W 3-6	D16	5000	20	1.56	7.80	156	=====
W 3-7	D16	9500	20	1.56	14.82	296	=====
W 4-1	D13	5000	2	0.995	4.98	10	=====
W 4-2	D13	9500	2	0.995	9.45	19	=====
W 4-3	D13	9720	1	0.995	9.67	10	=====
W 4-4	D13	2980	1	0.995	2.97	3	=====
W 4-5	D13	4090	1	0.995	4.07	4	=====
W 4-6	D13	9710	4	0.995	9.66	39	=====
W 4-7	D13	2980	3	0.995	2.97	9	=====
W 4-8	D13	5000	20	0.995	4.98	100	=====
W 4-9	D13	9500	20	0.995	9.45	189	=====
W 5	D13	1890	57	0.995	1.88	107	∩
W 6-1	D13	2500	53	0.995	2.49	132	∩
W 6-2	D13	1040	4	0.995	1.03	4	∩ (平均長)
W 7-1	D13	9500	2	0.995	9.45	19	=====
W 7-2	D13	5000	2	0.995	4.98	10	=====
W 8-1	D25	2000	4	3.98	7.96	32	
W 8-2	D25	1000	4	3.98	3.98	16	/
W 8-3	D25	2000	4	3.98	7.96	32	\
W 8-4	D16	2500	2	1.56	3.90	8	=====
W 9-1	D16	2500	4	1.56	3.90	16	
W 9-2	D16	1000	4	1.56	1.56	6	/
W 9-3	D16	1000	4	1.56	1.56	6	\
W 9-4	D13	2000	4	0.995	1.99	8	=====
F 1-1	D25	3440	111	3.98	13.69	1520	=====
F 1-2	D25	3440	1	3.98	13.69	14	=====
F 2-1	D13	1490	56	0.995	1.48	83	=====
F 2-2	D13	1490	1	0.995	1.48	1	=====
F 3-1	D22	4460	56	3.04	13.56	759	=====
F 3-2	D22	4460	1	3.04	13.56	14	=====
F 4-1	D16	10000	10	1.56	15.60	156	=====
F 4-2	D16	4500	10	1.56	7.02	70	=====
F 5-1	D13	4500	4	0.995	4.48	18	=====
F 5-2	D13	10000	4	0.995	9.95	40	=====
F 6-1	D13	10000	17	0.995	9.95	169	=====
F 6-2	D13	4500	17	0.995	4.48	76	=====
S 1	D13	630	302	0.995	0.63	190	=====
S 2-1	D13	1510	65	0.995	1.50	98	=====
S 2-2	D13	1490	3	0.995	1.48	4	=====
S 3-1	D13	1490	26	0.995	1.48	38	=====
S 3-2	D13	1480	1	0.995	1.47	1	=====
合 計				D25	4462 kg		
				D22	773 kg		
				D16	1363 kg		
				D13	1381 kg		
総質量					7979 kg		



注)鉄筋のフック・曲げ形状(半径)は、
「道路橋示方書・同解説IV下部構造編(平成29年11月)」による。

実施設計図面


工 事 名	R 8 三 土 国 道 4 3 9 号 三・東祖谷落合領谷擁壁工事（2）（企育）		
路線名等	一般国道439号		
工事箇所	三好市東祖谷落合領谷（第2分割）		
図 面 名	逆T型擁壁（Hブロック）配筋図（その5）		
縮 尺	S=1:50	図面番号	14 / 18
会 社 名			
事業者名	徳島県三好県土整備事務所		

S=1 : 100


断面図

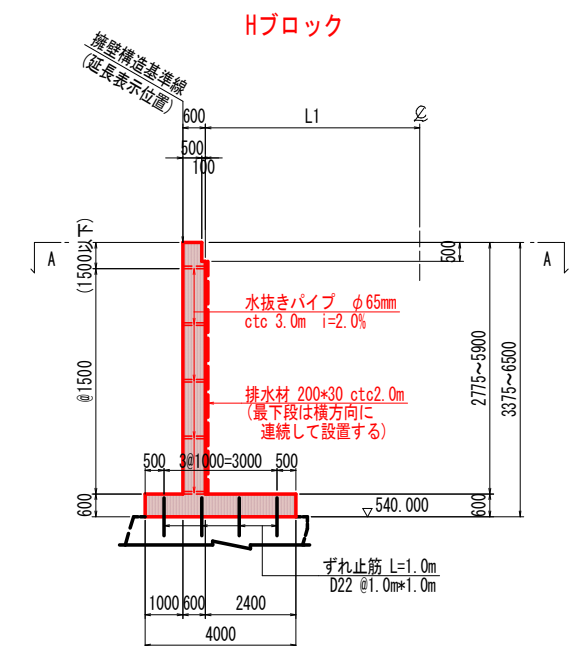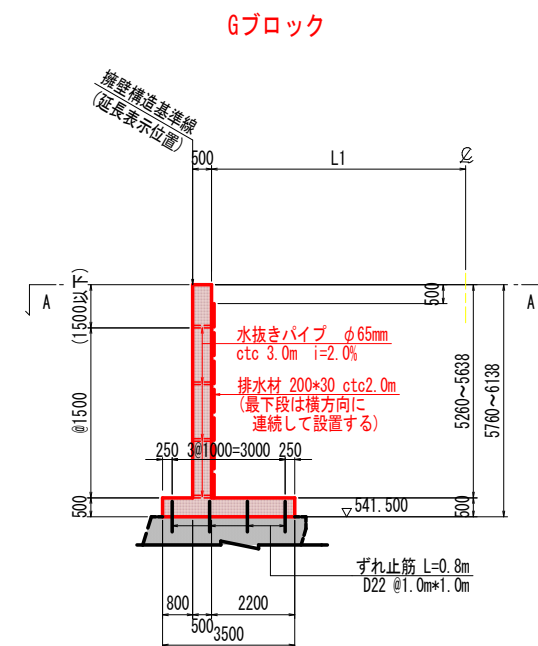

Hブロックたて壁開口部詳細平面図 S=1:50

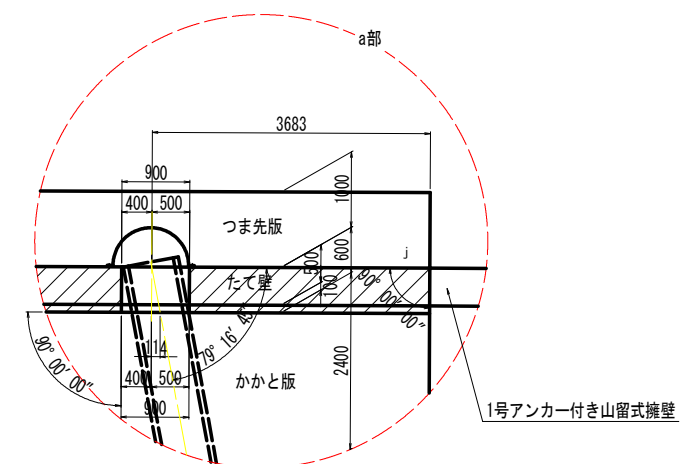

Hブロックたて壁開口部詳細図 S=1:50

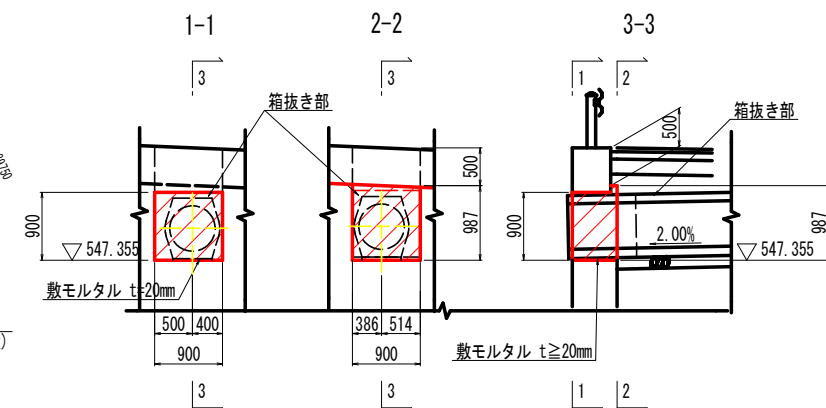

工事名	R8三土 国道439号 三・東植谷落合領合 掘壁工事(2)(企育)		
路線名等	一般国道439号		
工事箇所	三好市東植谷落合領合(第2分割)		
図面名	逆T型掘壁詳細図(その3)		
縮尺	図示	図面番号	15 / 18
会社名			
事業者名	徳島県三好県土整備事務所		

点名	测点	X	Y	L1 (mm)
h	NO. 11 + 9.000	97875.3697	39775.8466	4100
i	NO. 11 + 18.813	97879.3205	39766.6602	4100
j	NO. 12 + 12.686	97885.3630	39754.0313	4100

逆T型擁壁擁壁ブロック長
 置換えコンクリート $L \leq 10.0\text{m}$

伸縮目地 $t=20\text{mm}$
伸縮目地 $t=20\text{mm}$
伸縮目地 $t=10\text{mm}$
伸縮目地 $t=10\text{mm}$

ひび割れ誘発目地
 ひび割れ誘発目地 (表面側のみ)

間隔 $\leq 5.5\text{m}$
(逆T型擁壁ひび割れ誘発目地位置)

たて壁前面
 前面


たて壁背面
 背面

座標管理位置


注) 逆T型擁壁のひび割れ誘発目地の詳細図は、別途詳細図参照

逆T型擁壁ひび割れ誘発目地詳細図

縦壁部材断面図 S=1:200

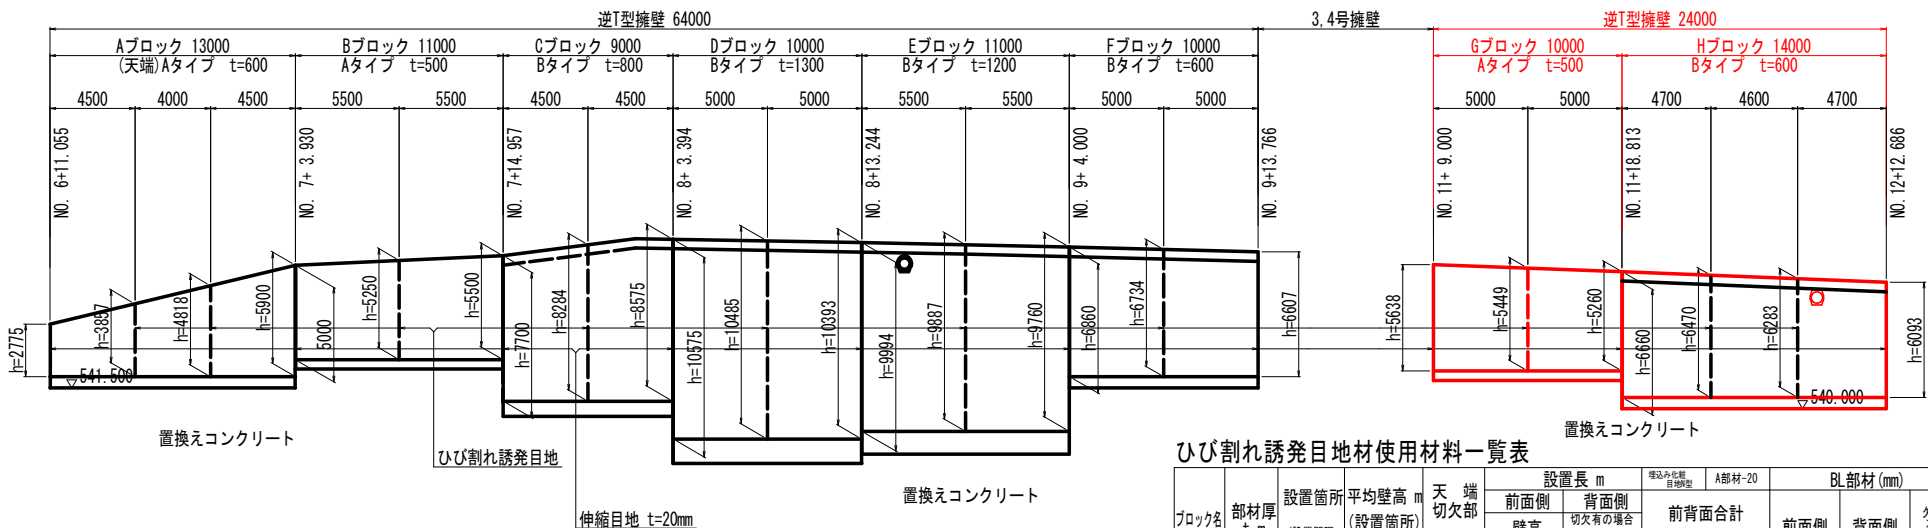

逆T型擁壁断面図 S=1:100

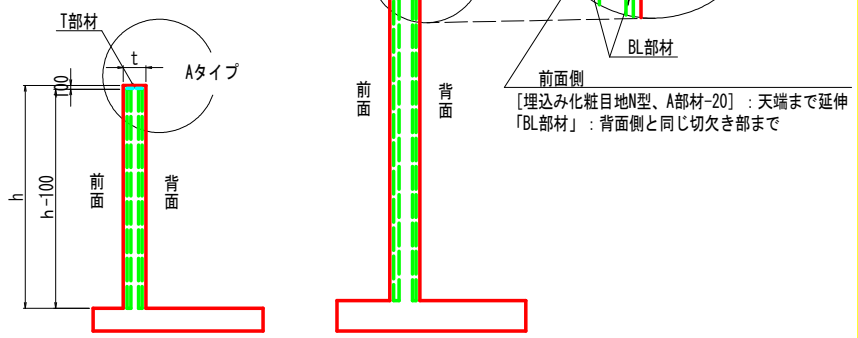


ひび割れ誘発目地材使用材料一覧表


ブロック	部材厚 t mm	設置箇所 (設置間隔 5.5m以下)	平均壁高 m (設置箇所)	天 端 切欠部	設置長 m		埋込み化粧 目地N型	A部材-20	BL部材 (mm)			誘発目地部材数量 m								
					前面側 壁高 -0.10m	背面側 切欠有の場合 表面側-0.50m 無の場合同一長			前背面合計		前面側	背面側	断面 欠損率 ≧50%	埋込み化粧 目地N型 ・A部材-20	BL部材					T部材
									30mm	20mm					BL部材-50	BL部材-100	BL部材-200	BL部材-250	BL部材-350	
A	0.60	2	4.34	A	4.24	4.24	2	2	100	100	50	16.95		16.95				0.80		
B	0.50	1	5.25	A	5.15	5.15	2	2	100	50	50	10.30	5.15	5.15				0.30		
C	0.80	1	8.28	B	8.18	7.68	2	2	200	100	50	15.87		7.68	7.68			1.30		
D	1.30	1	10.48	B	10.38	9.88	2	2	350	200	50	20.27			9.88		9.88	1.80		
E	1.20	1	9.89	B	9.79	9.29	2	2	250	250	50	19.07				18.57		1.70		
F	0.60	1	6.73	B	6.63	6.13	2	2	100	100	50	12.77		12.27				1.10		
G	0.50	1	5.45	B	5.35	4.85	2	2	100	50	50	10.20	4.85	4.85				1.00		
H	0.60	2	6.38	A	6.28	6.28	2	2	100	100	50	25.11		25.11				0.80		
合 計	—	10	—	—	—	—	—	—	—	—	—	130.53	10.00	72.01	18.57	18.57	9.88	8.80		

部材詳細図


埋込み化粧目地 N型 S=1:5

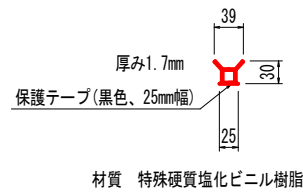


A部材-20 S=1:5

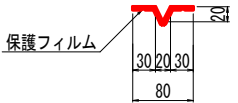


T部材-30 S=1:5

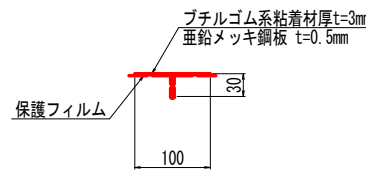

BL部材 (L=50, 100, 200) S=1:10

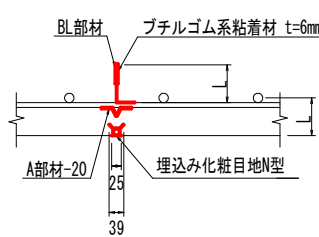


BL部材 (L=250, 350) S=1:10

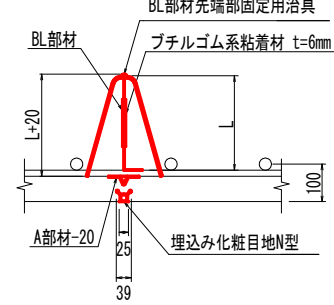


注) 誘発目地材 材質
A部材-20 : 亜鉛メッキ鋼板 (t=0.3mm)、保護フィルムで被覆 (止水機能)
BL部材 : 亜鉛メッキ鋼板 (t=1.0mm)、保護フィルムで被覆 (止水機能)
ブチルゴム系粘着材厚t=6mm (亜鉛メッキ鋼板を含む)

縦壁部材断面図 S=1:20


壁厚 t=500mm
B, Gブロック

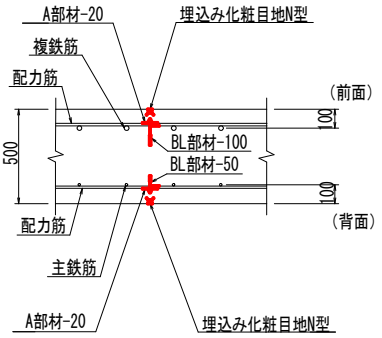


壁厚 t=600mm
A, Hブロック

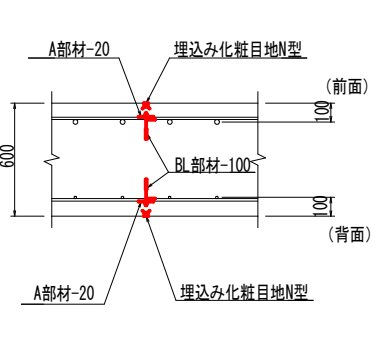


壁厚 t=800mm
Cブロック

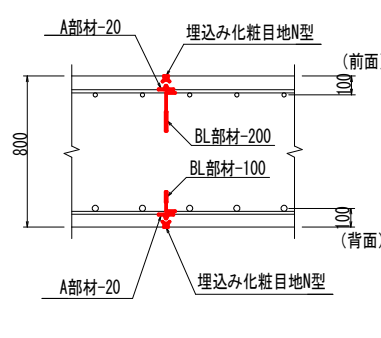


壁厚 t=1200mm
Eブロック

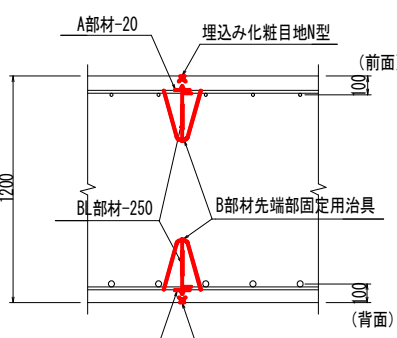

壁厚 t=1300mm
Dブロック

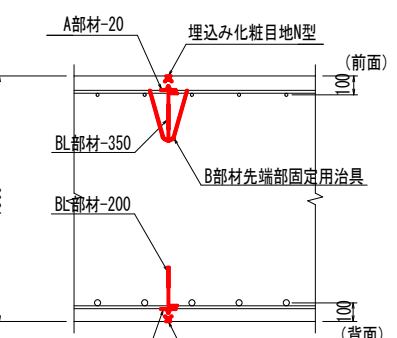

天端切欠部 壁厚 t=500mm
C, D, E, F, Gブロック


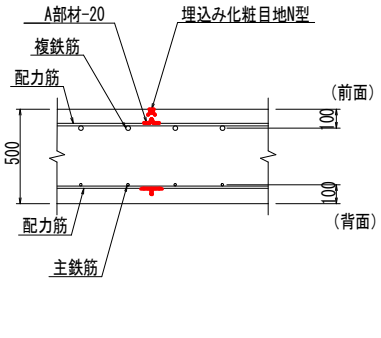


実施設計図面

工事名	R8三土 国道439号 三・東祖谷落合領谷 擁壁工事(2) (企育)		
路線名等	一般国道439号		
工事箇所	三好市東祖谷落合領谷 (第2分割)		
図面名	逆T型擁壁ひび割れ誘発目地詳細図		
縮尺	図示	図面番号	16 / 18
会社名			
事業者名	徳島県三好県土整備事務所		

2号横断管渠工一般図 (No. 12+9.823)

断面図 S=1:100
No. 12+9.823

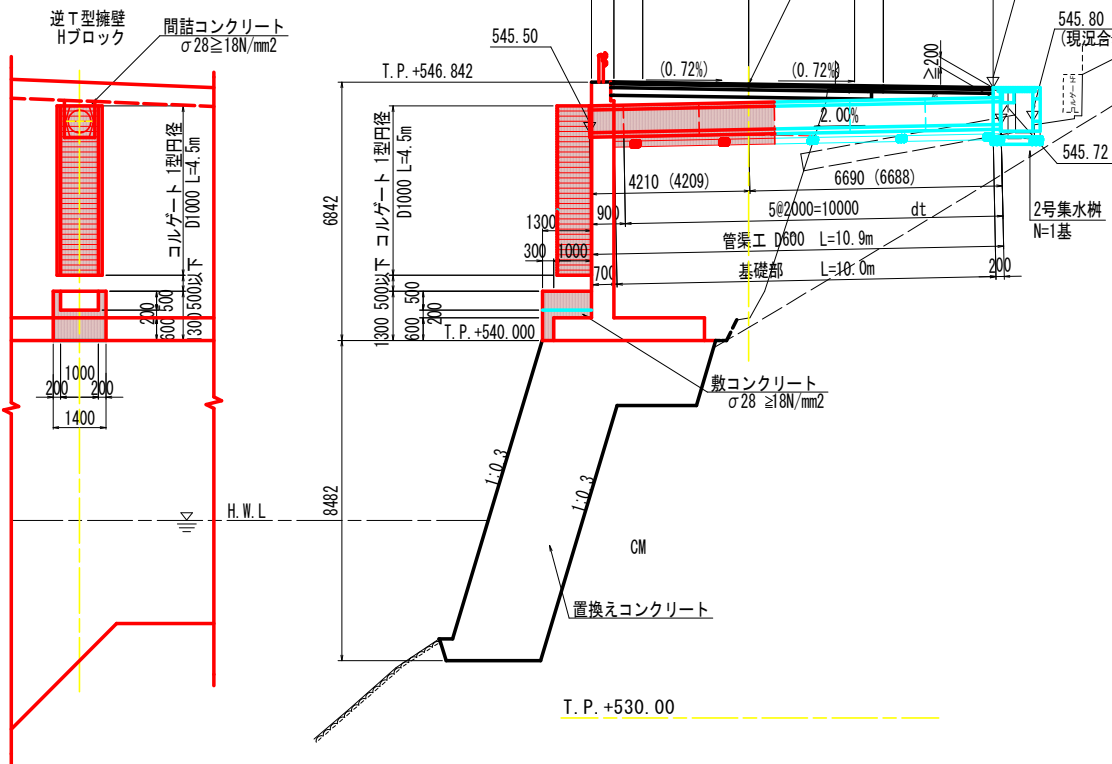 


注) ()内寸法は、

- ・幅員構成：道路横断方向の寸法
- ・管渠長：水平方向の寸法


を示す

流路工 壁部詳細図 S=1:50

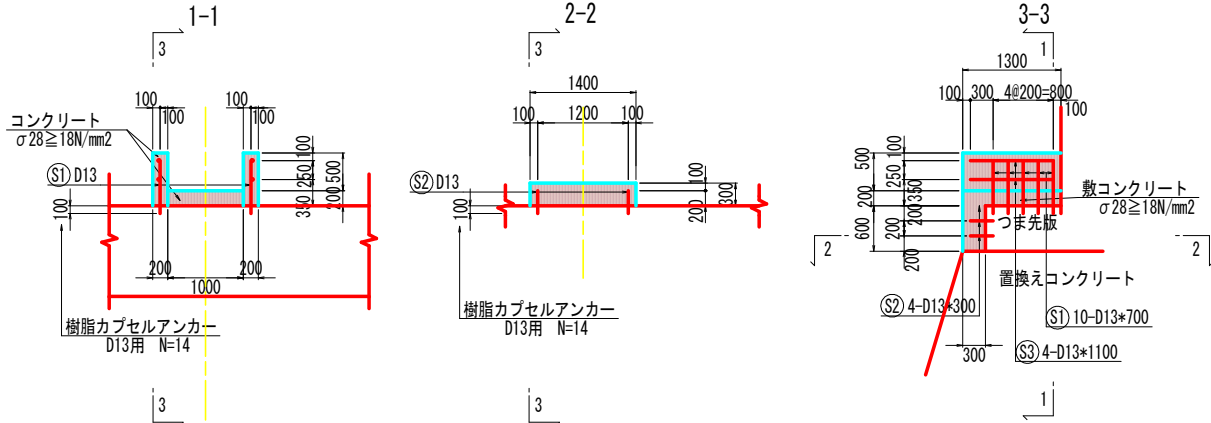


(1.0式当たり)		
名 称	数 量	
コンクリート	0.876	m3
型枠	5.320	m2
鉄筋 (D13)	12.537	kg
樹脂カプセルアンカー (D13用)	14	本

重压管($\phi 600$) S=1:20

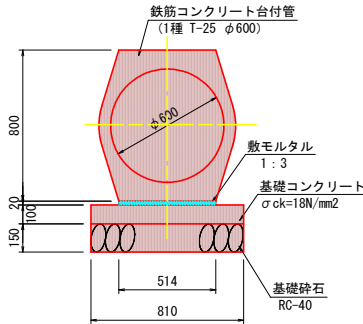


(10.0m当たり)	
名 称	数 量
管本数	5.00 本
敷モルタル(t=20)	0.10 m3
コンクリート(t=100)	0.81 m3
型枠	2.00 m2
基礎材(t=150)	8.10 m2

流路工 コルゲート部詳細図 S=1:50

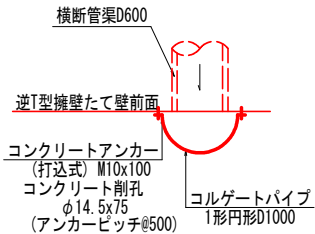



名 称	数 量
コルゲートパイプ	4.5 m
コンクリート削孔	18 孔
コンクリートアンカー	18 個

平面图 S=1:100

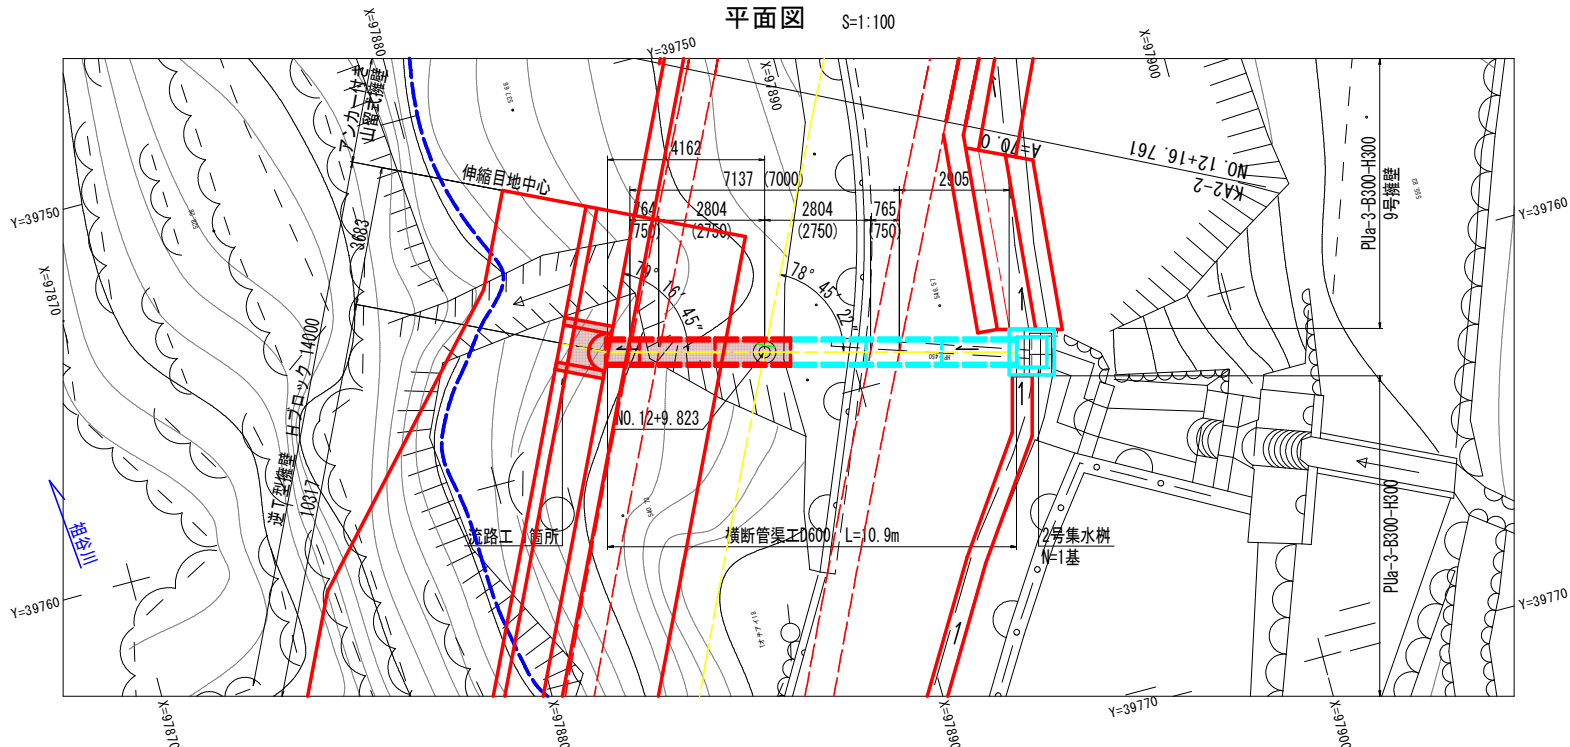


実施設計図面

工事名	R8三土 国道439号 三・東榎谷落合嶺谷 擁壁工事(2) (企画)		
路線名等	一般国道439号		
工事箇所	三好市東榎谷落合嶺谷(第2分割)		
図面名	2号横断管渠工一般図 (No.12+9.823)		
縮尺	図示	図面番号	17 / 18
会社名			
事業者名	徳島県三好県土整備事務所		

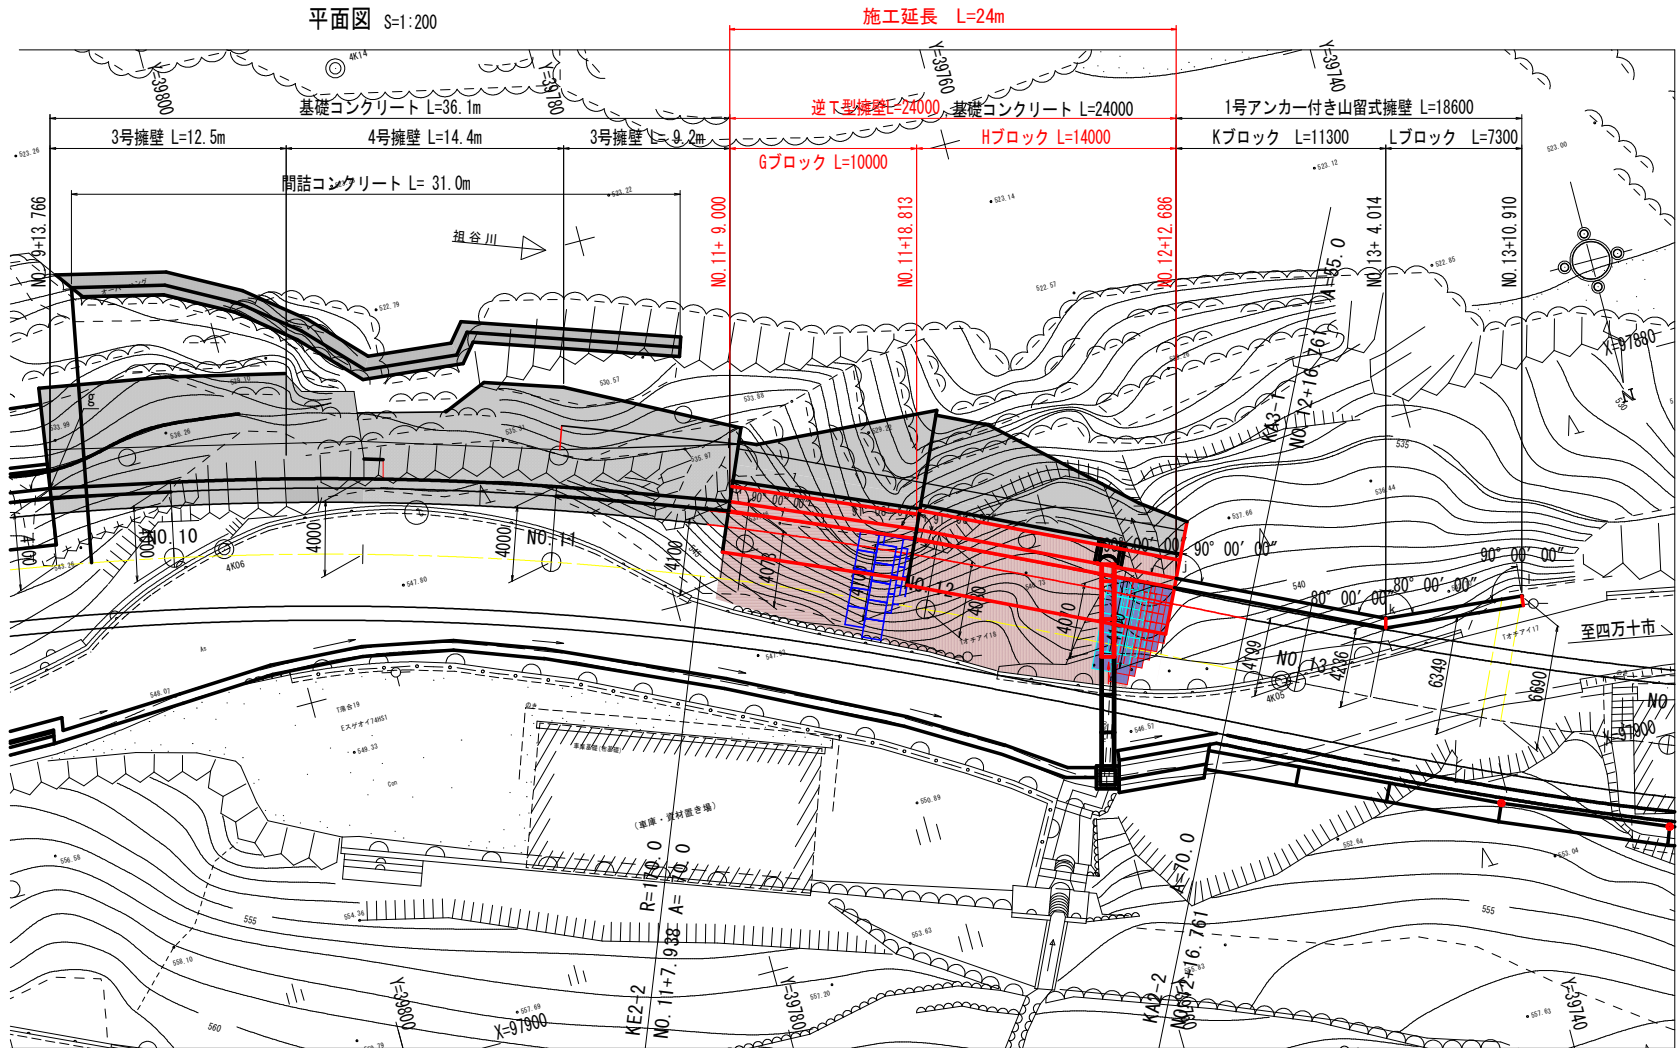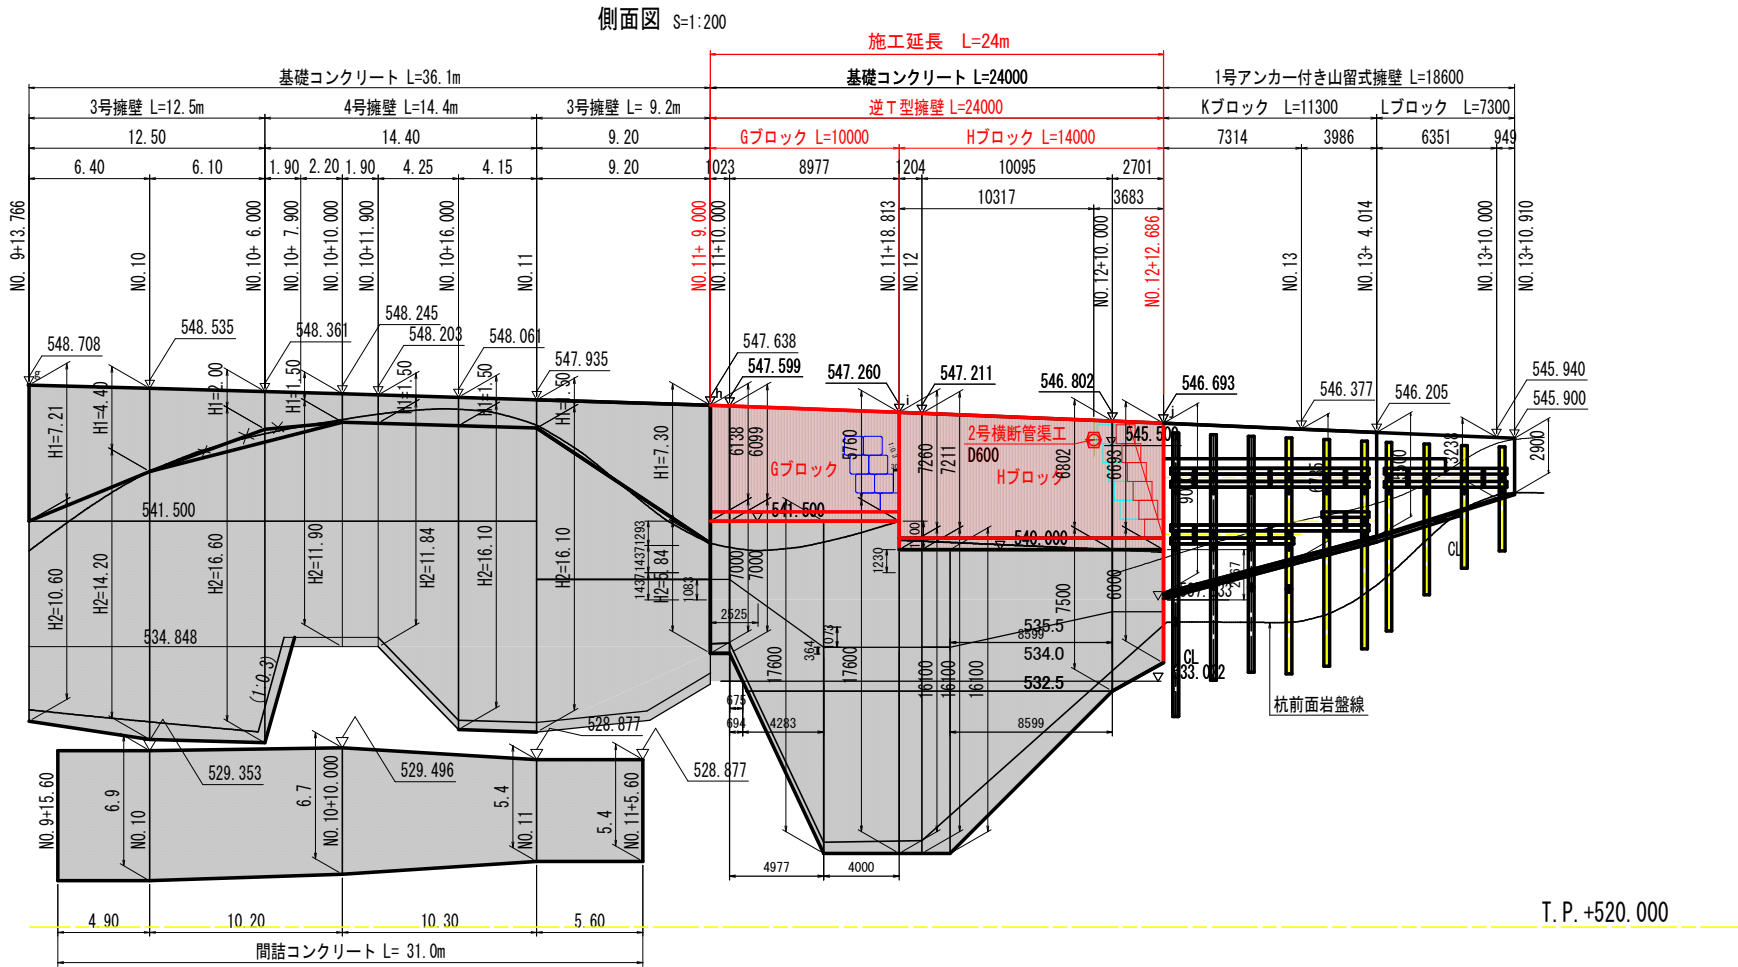

ガードレール補強筋詳細図 S=1:20


(Gr-C-2B用)

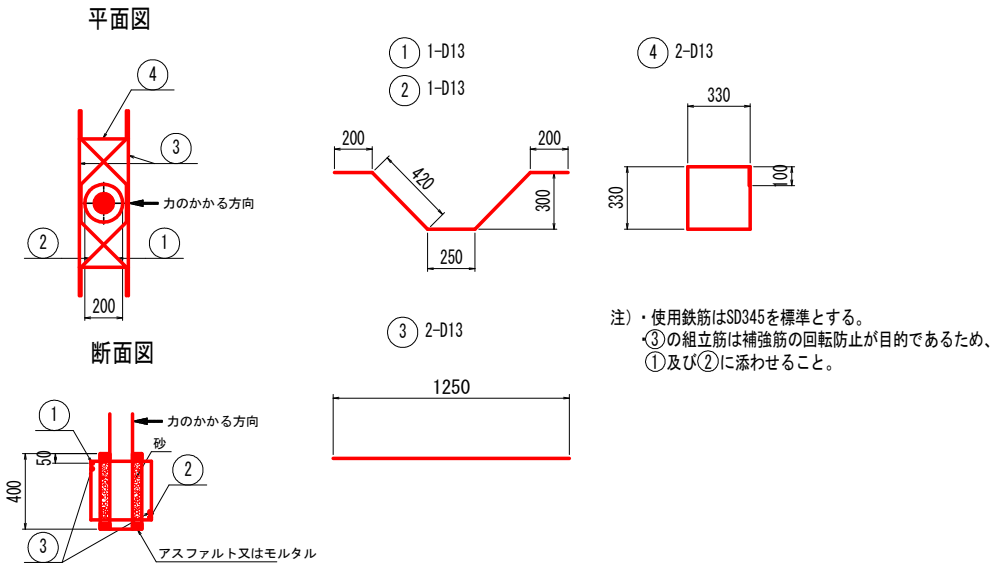

支柱1箇所当り鉄筋長						
記号	径	長さ (m)	本数	単位重量 (kg/m)	1本当り重量 (kg/本)	重量 (kg)
①	D13	1.49	1	0.995	1.483	1.483
②	D13	1.49	1	0.995	1.483	1.483
③	D13	1.25	2	0.995	1.244	2.488
④	D13	1.42	2	0.995	1.413	2.826
合 計						8.280

ガードレール一般図 S=1:20

(Gr-C-2B)

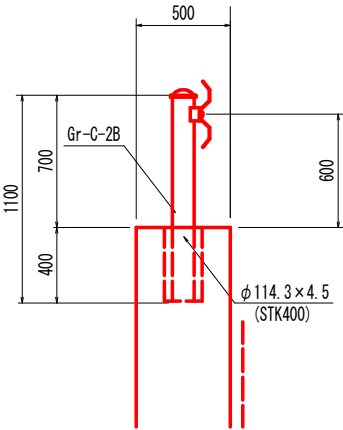

実施設計図面

工事名	R8三土 国道439号 三・東祖谷落合嶺谷 擁壁工事(2) (企育)		
路線名等	一般国道439号		
工事箇所	三好市東祖谷落合嶺谷 (第2分割)		
図面名	展開図・ガードレール補強筋詳細図		
縮尺	図 示	図 面 番 号	18 / 18
会社名			
事業者名	徳島県三好県土整備事務所		