

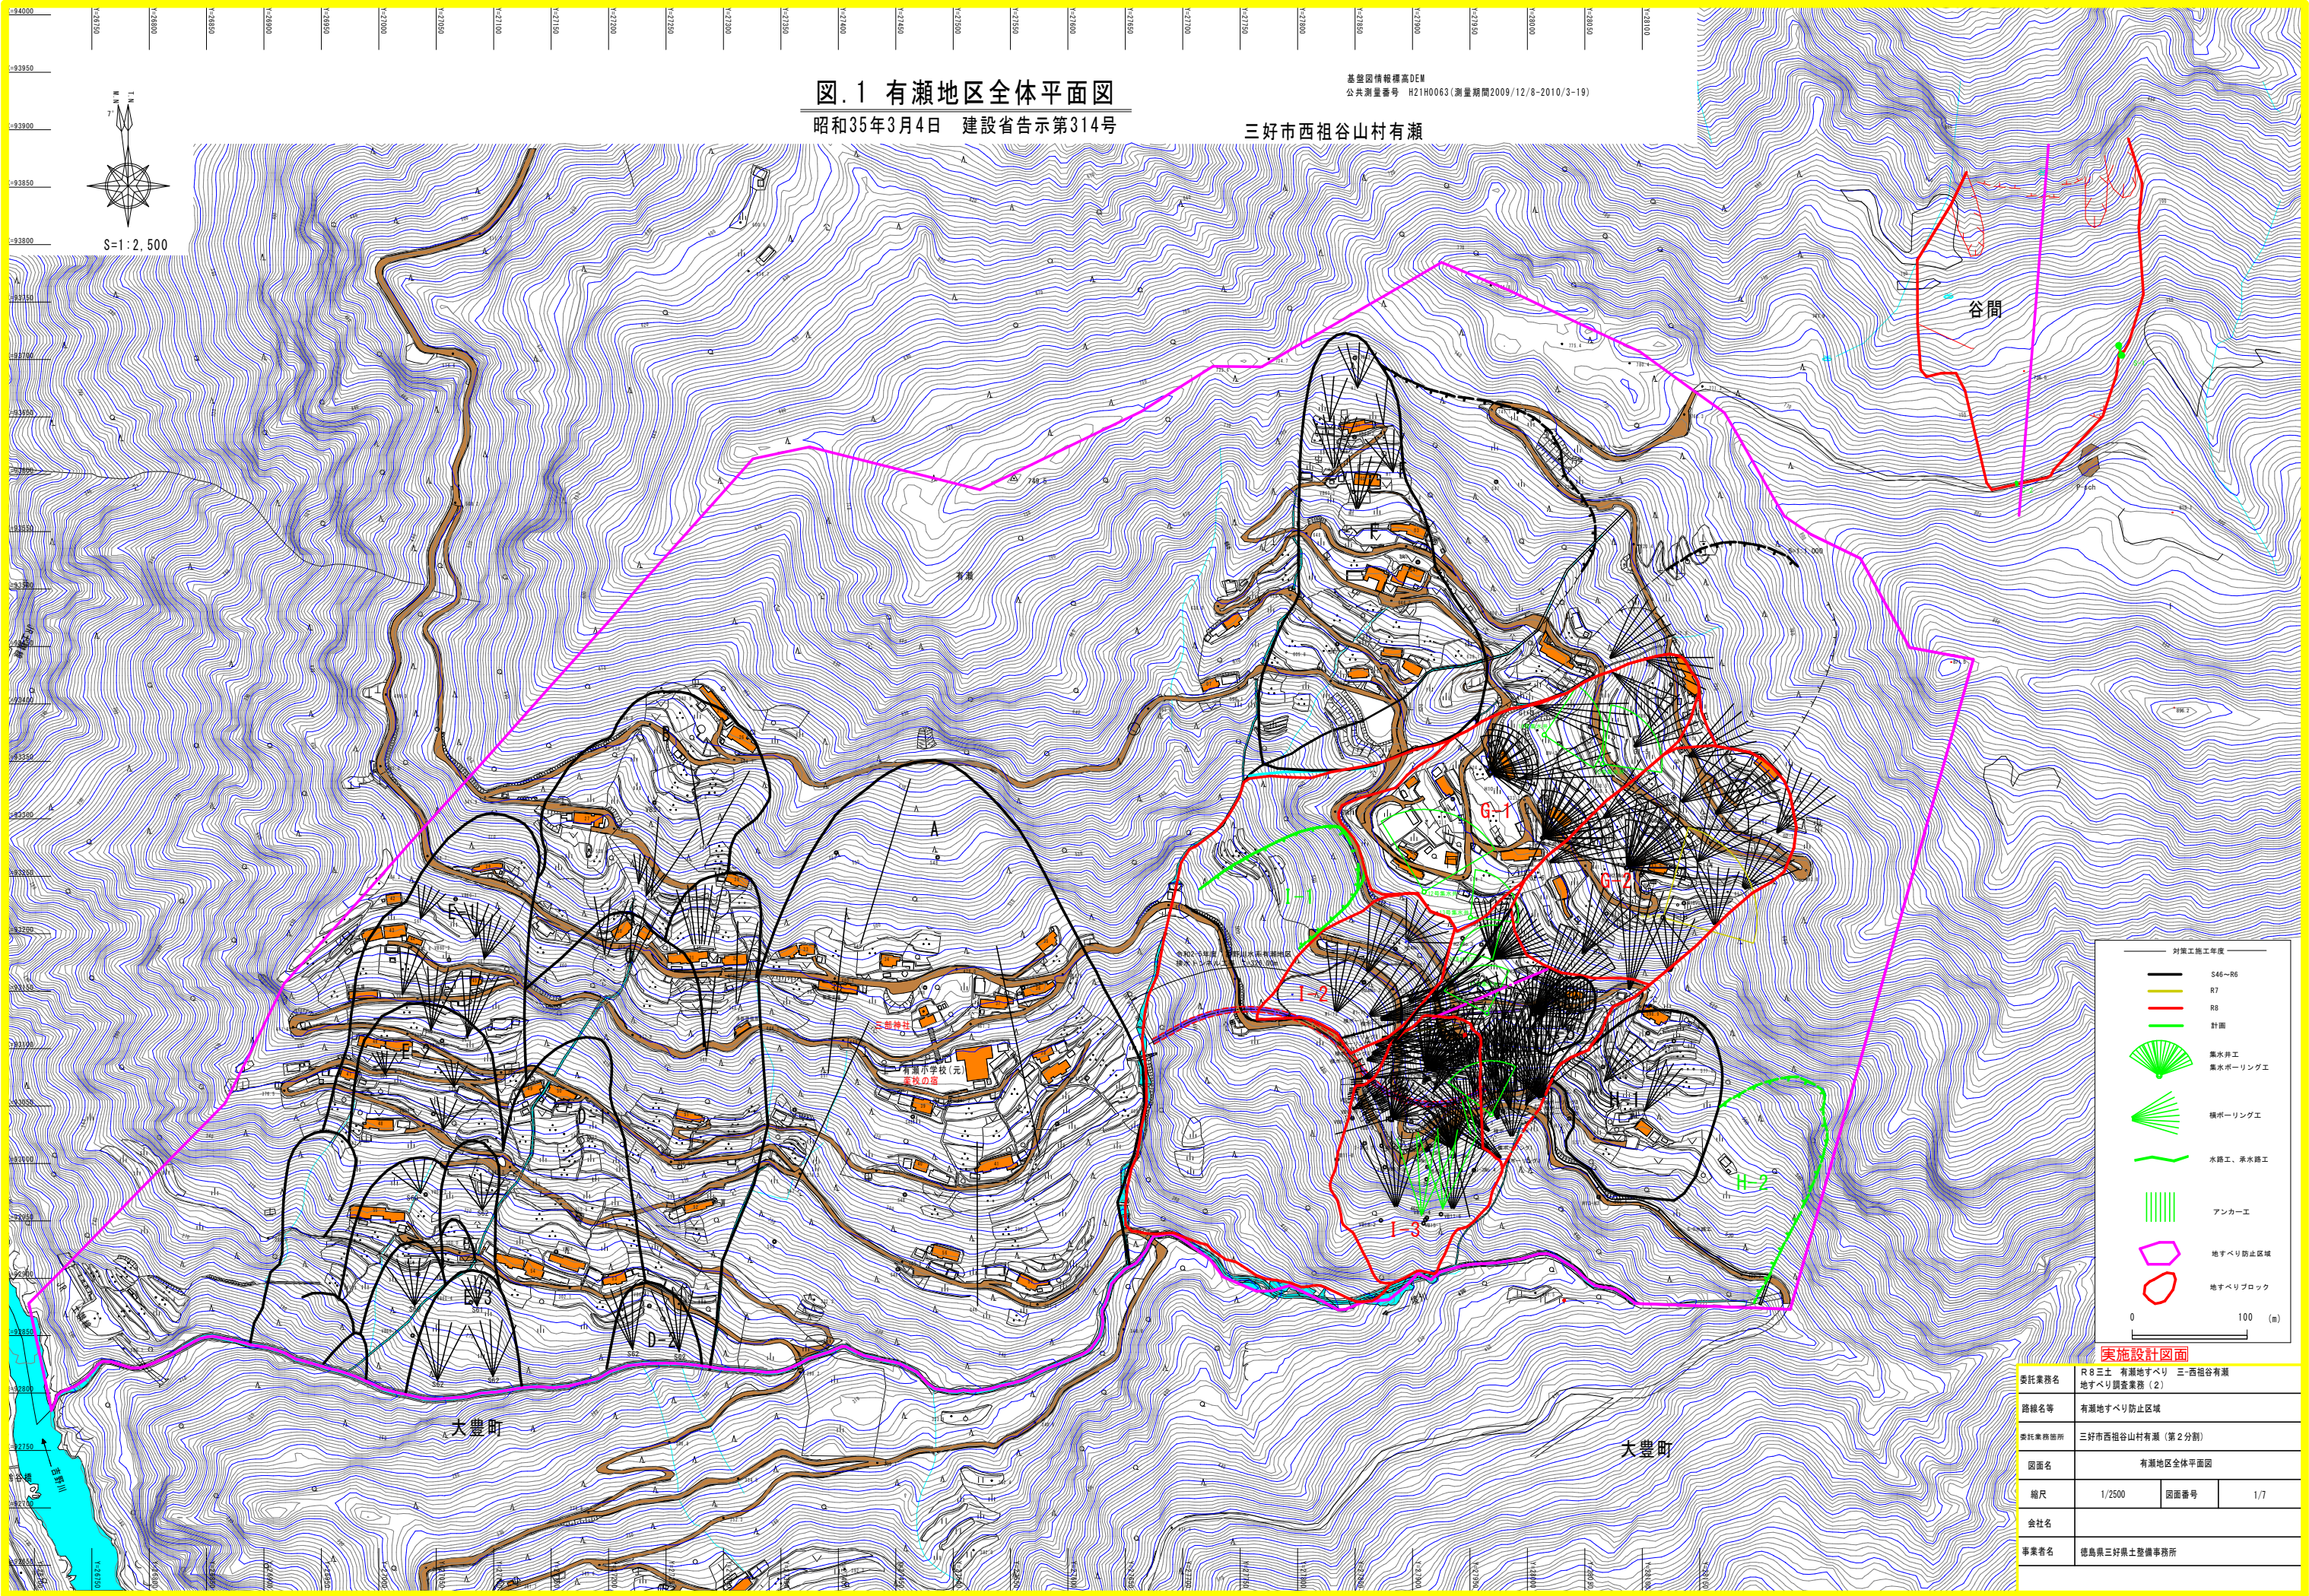


図.1 有瀬地区全体平面図
昭和35年3月4日 建設省告示第314号

三好市西祖谷山村有瀬

基盤図情報標高DEM
公共測量番号 H21H0063(測量期間2009/12/8-2010/3-19)

- 対策工施工年度
- S46~R6
 - R7
 - R8
 - 計画
- 集水井工
集水ボーリング工
- 橋脚ーリング工
- 水路工、排水路工
- アンカー工
- 地すべり防止区域
- 地すべりブロック
- 0 100 (m)

委託業務名	R8三土 有瀬地すべり 三-西祖谷有瀬 地すべり調査業務(2)		
路線名等	有瀬地すべり防止区域		
委託業務箇所	三好市西祖谷山村有瀬(第2分割)		
図面名	有瀬地区全体平面図		
縮尺	1/2500	図面番号	1/7
会社名			
事業者名	徳島県三好県土整備事務所		

S=1 : 1, 000

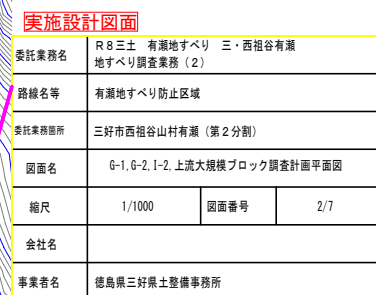


図.3 1-3ブロック調査計画平面図

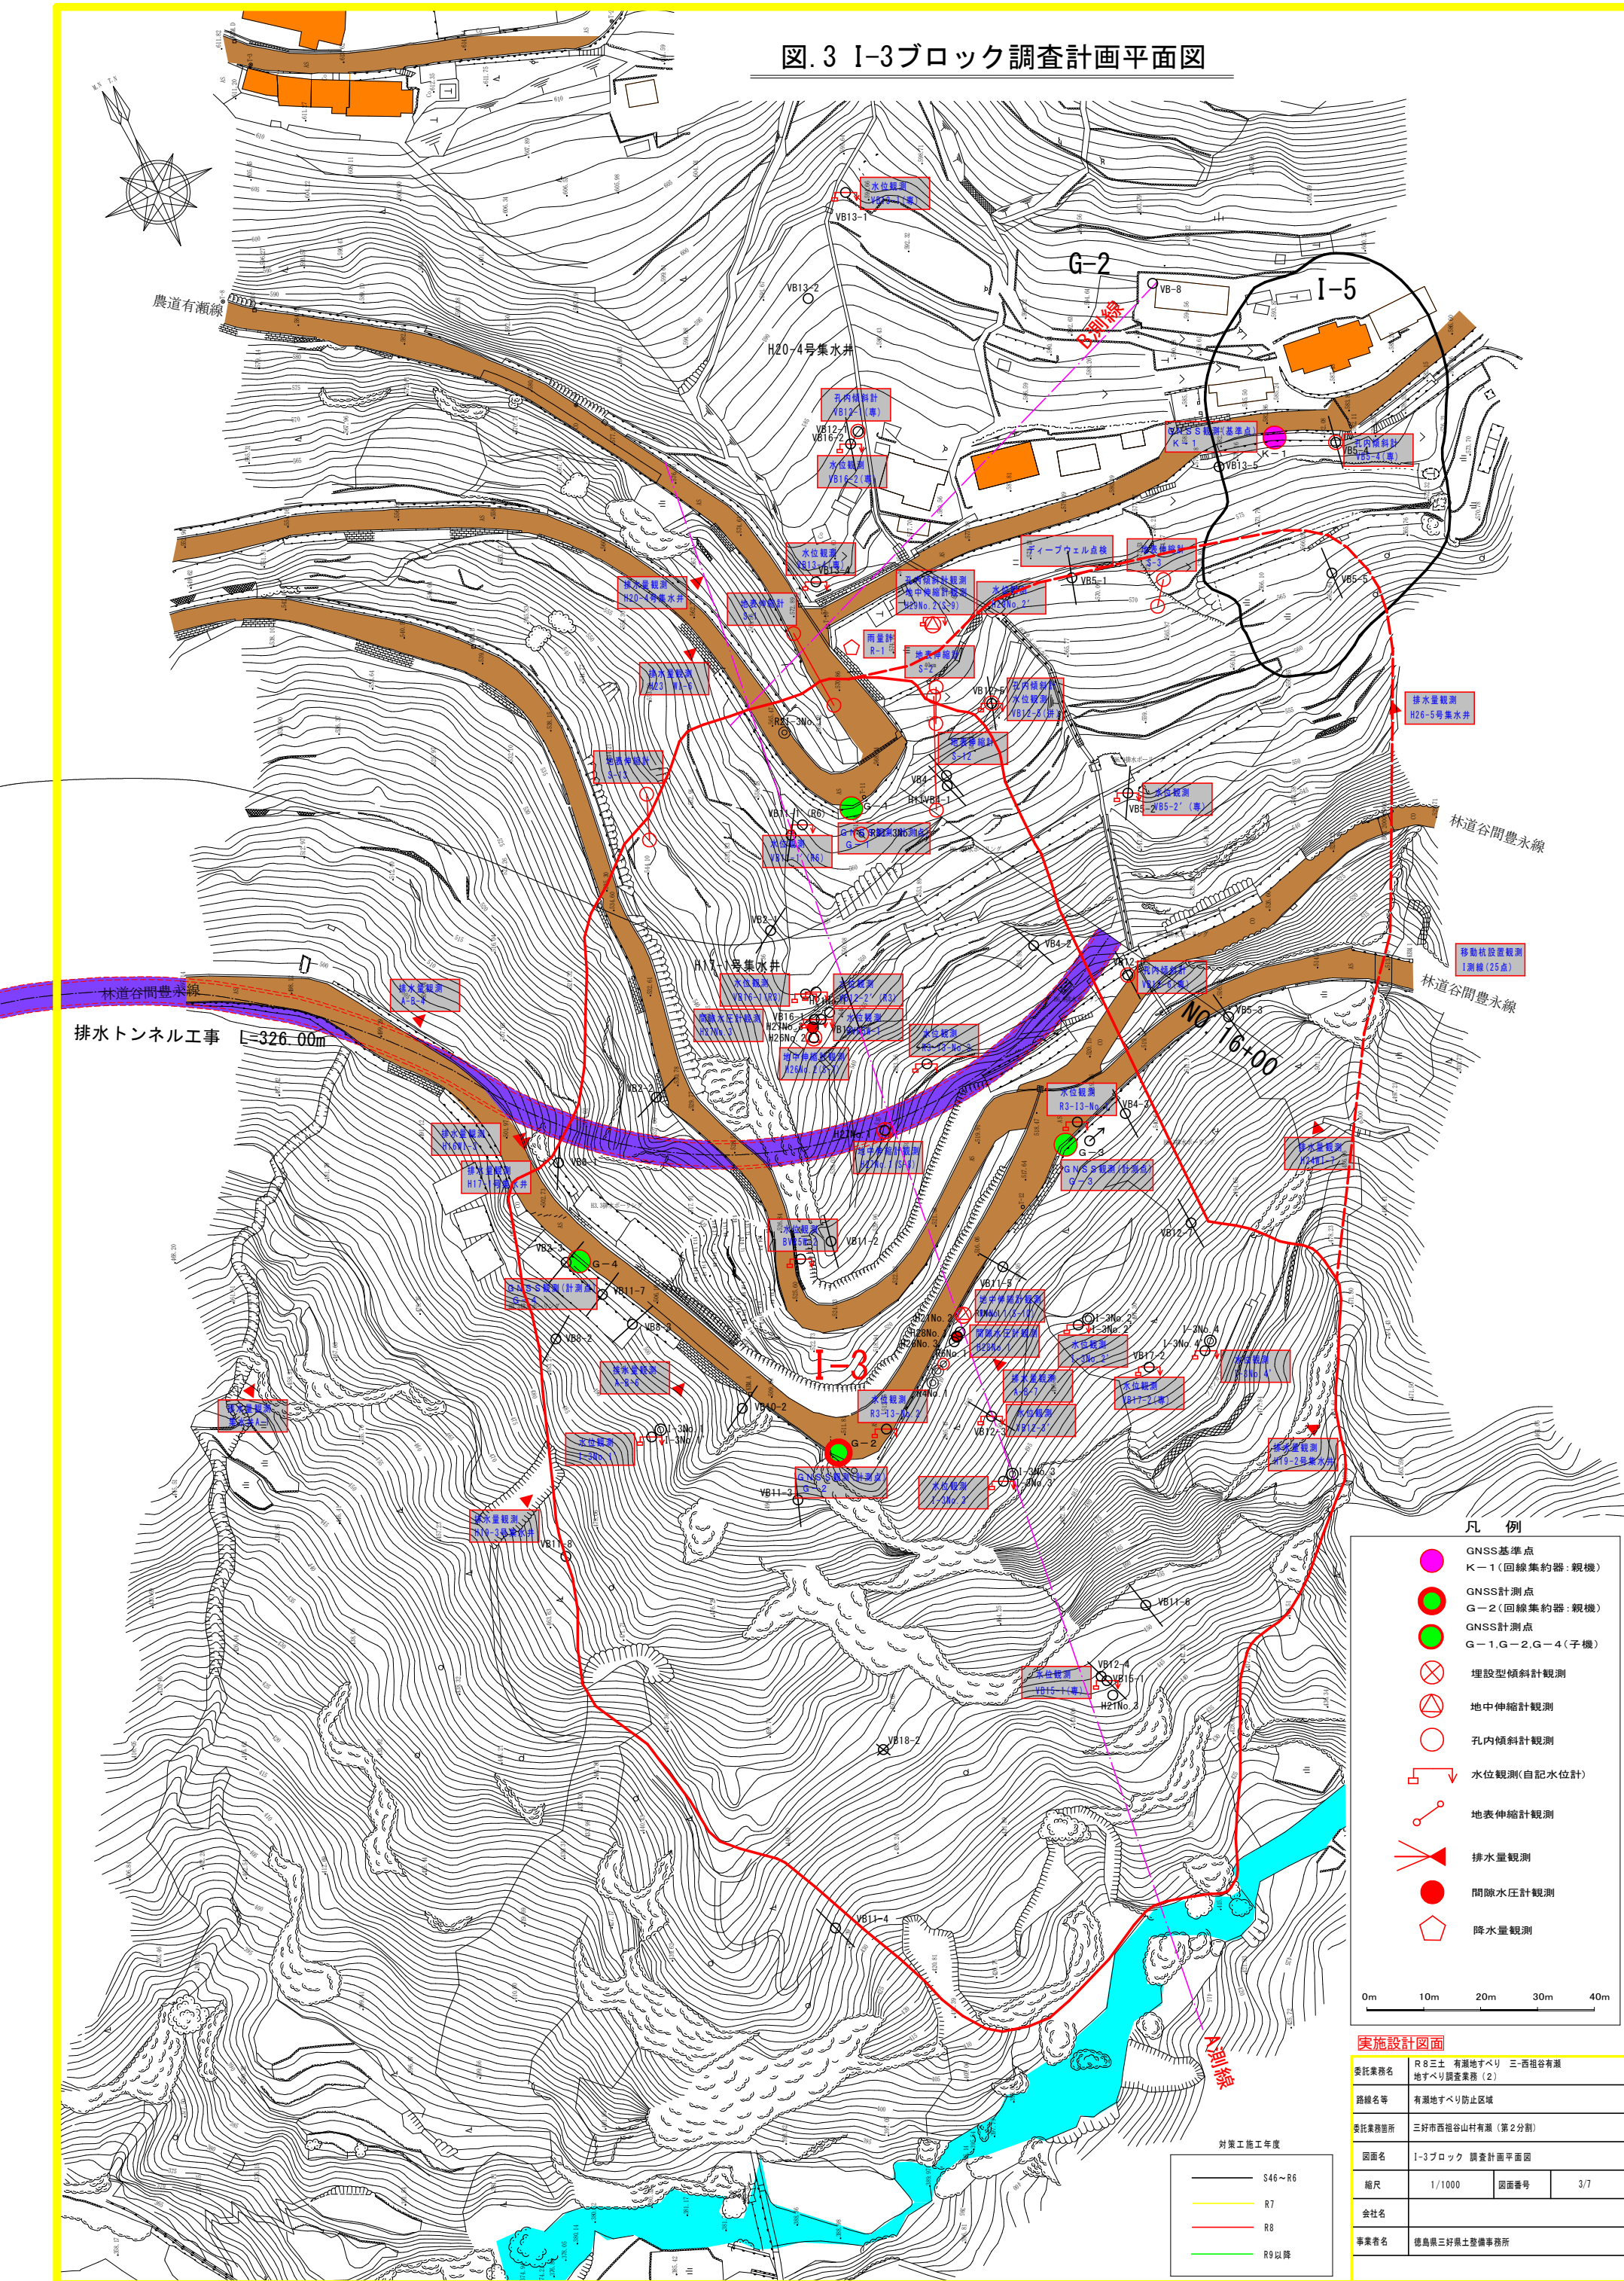


図. 04 G-1ブロック調査計画断面図 S=1:500

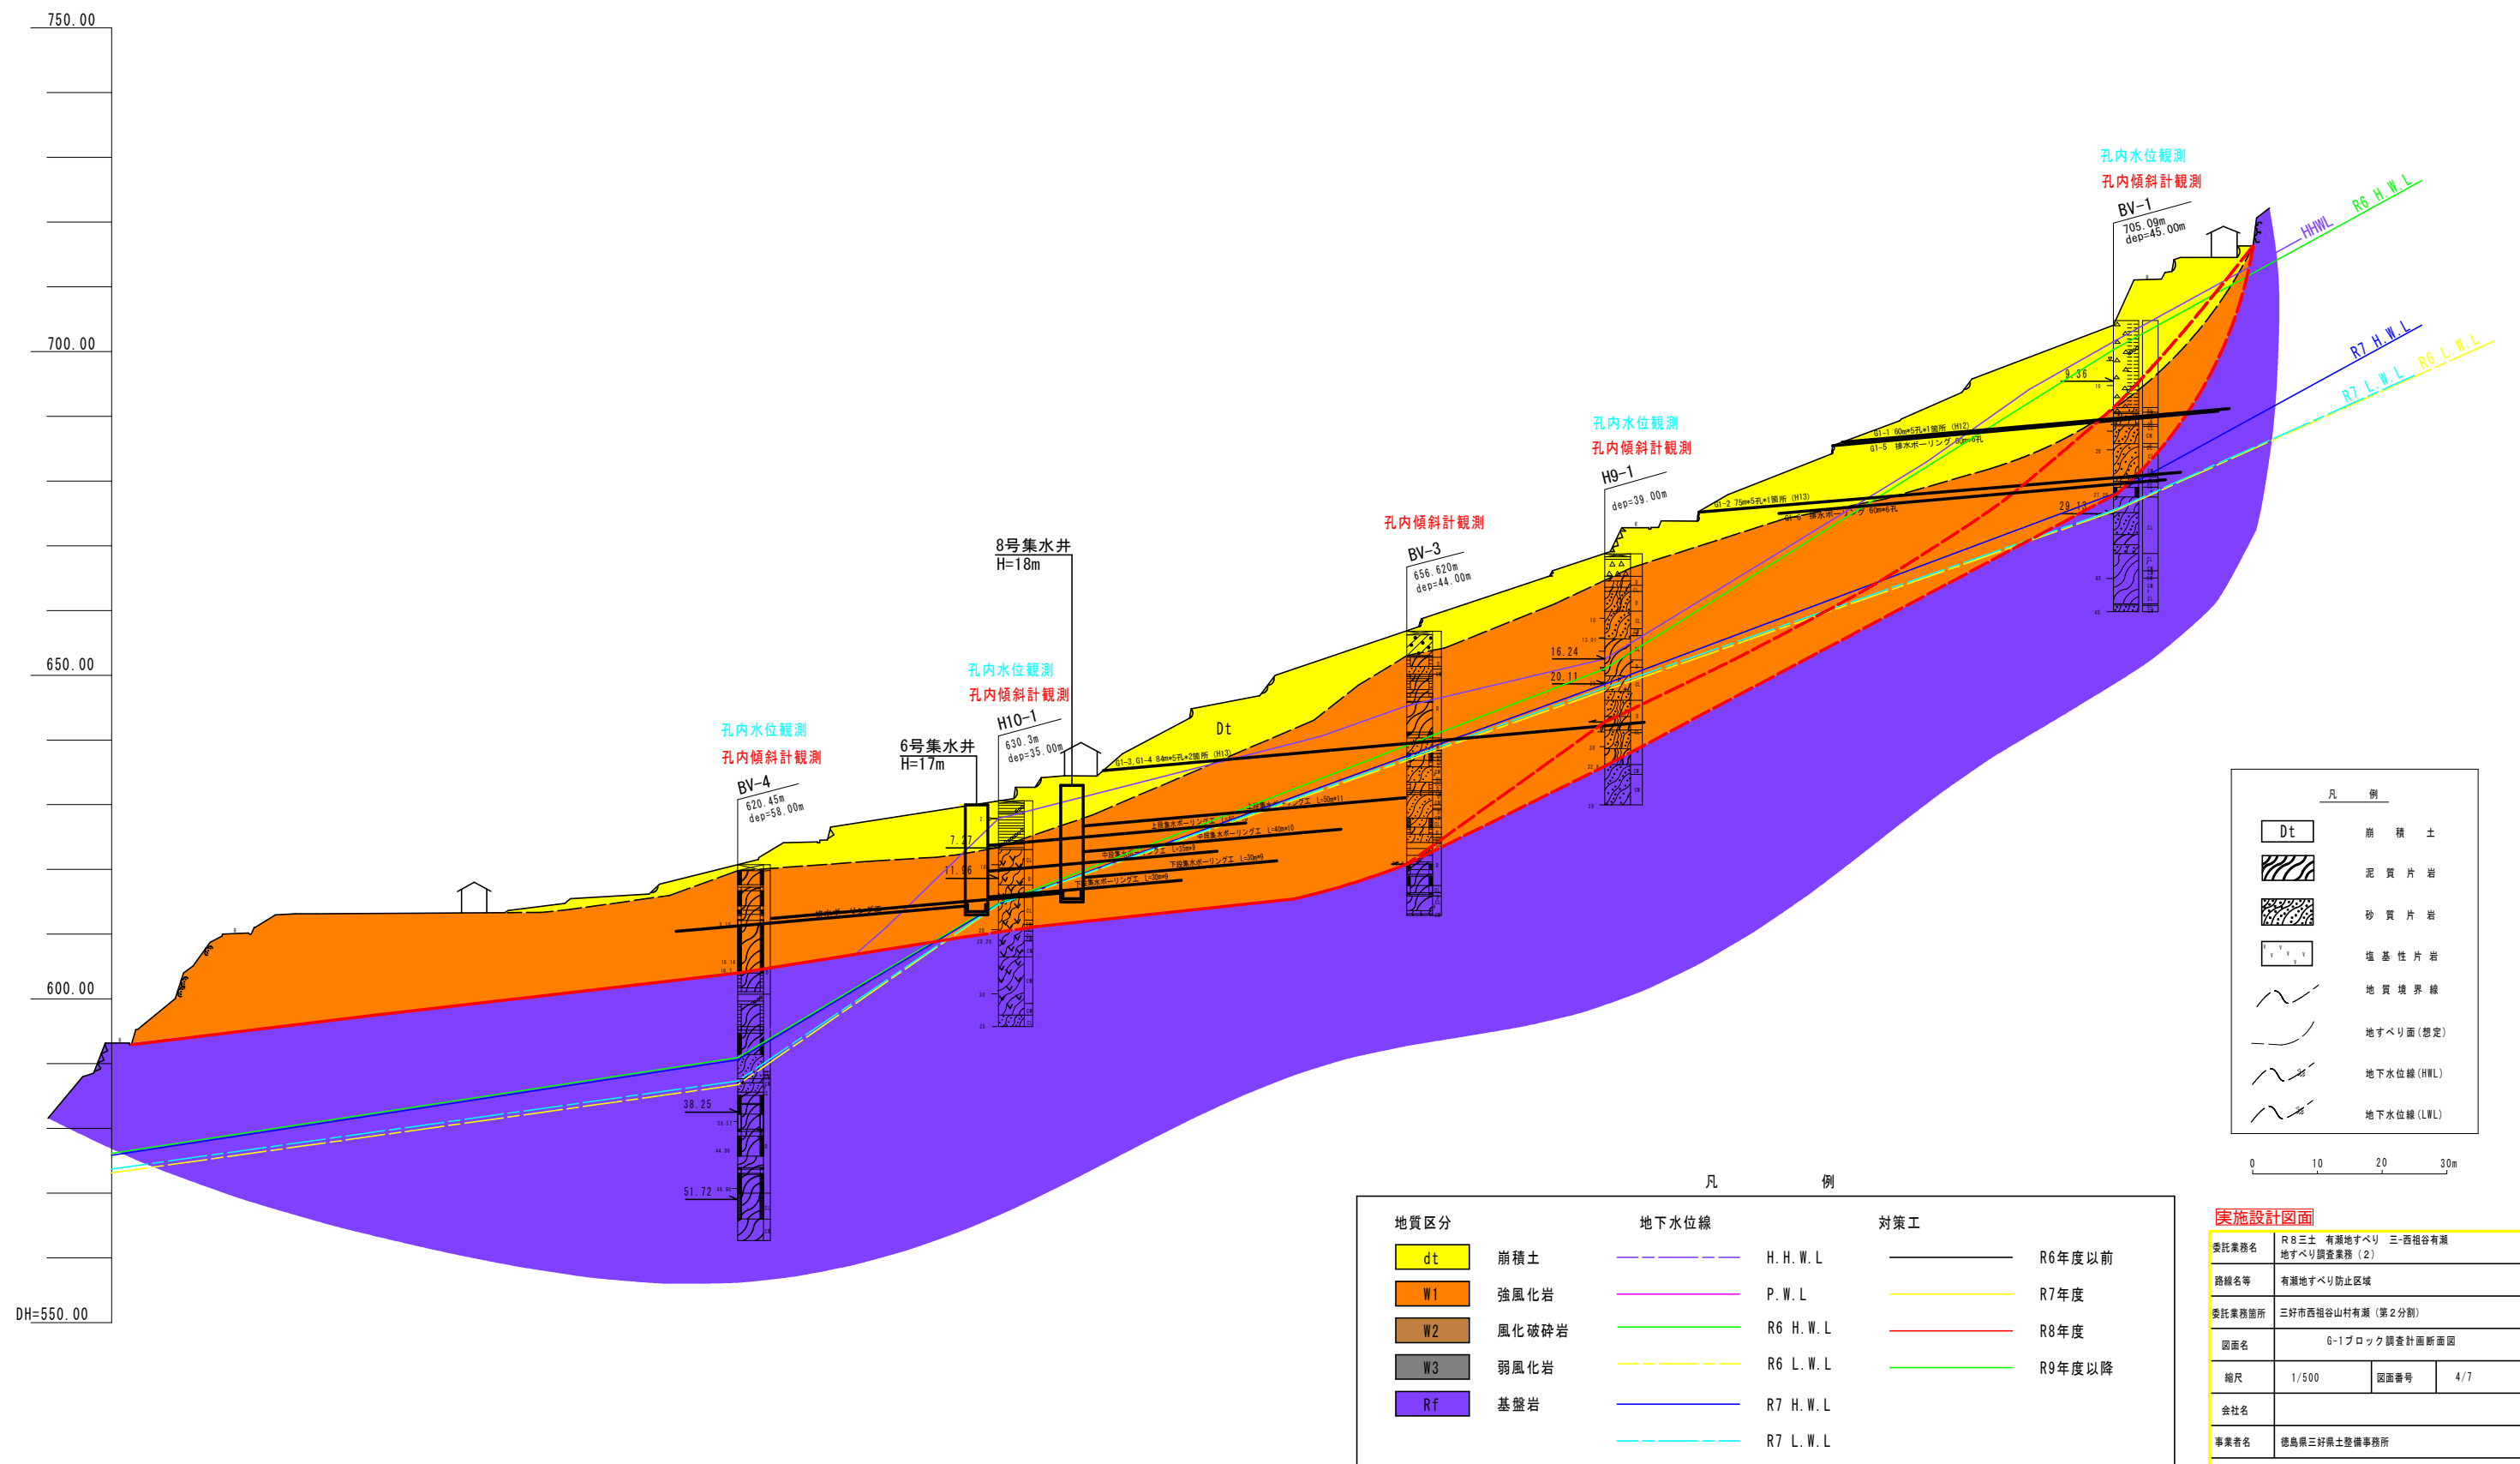


図.05 G-2ブロック調査計画断面図 S=1:500

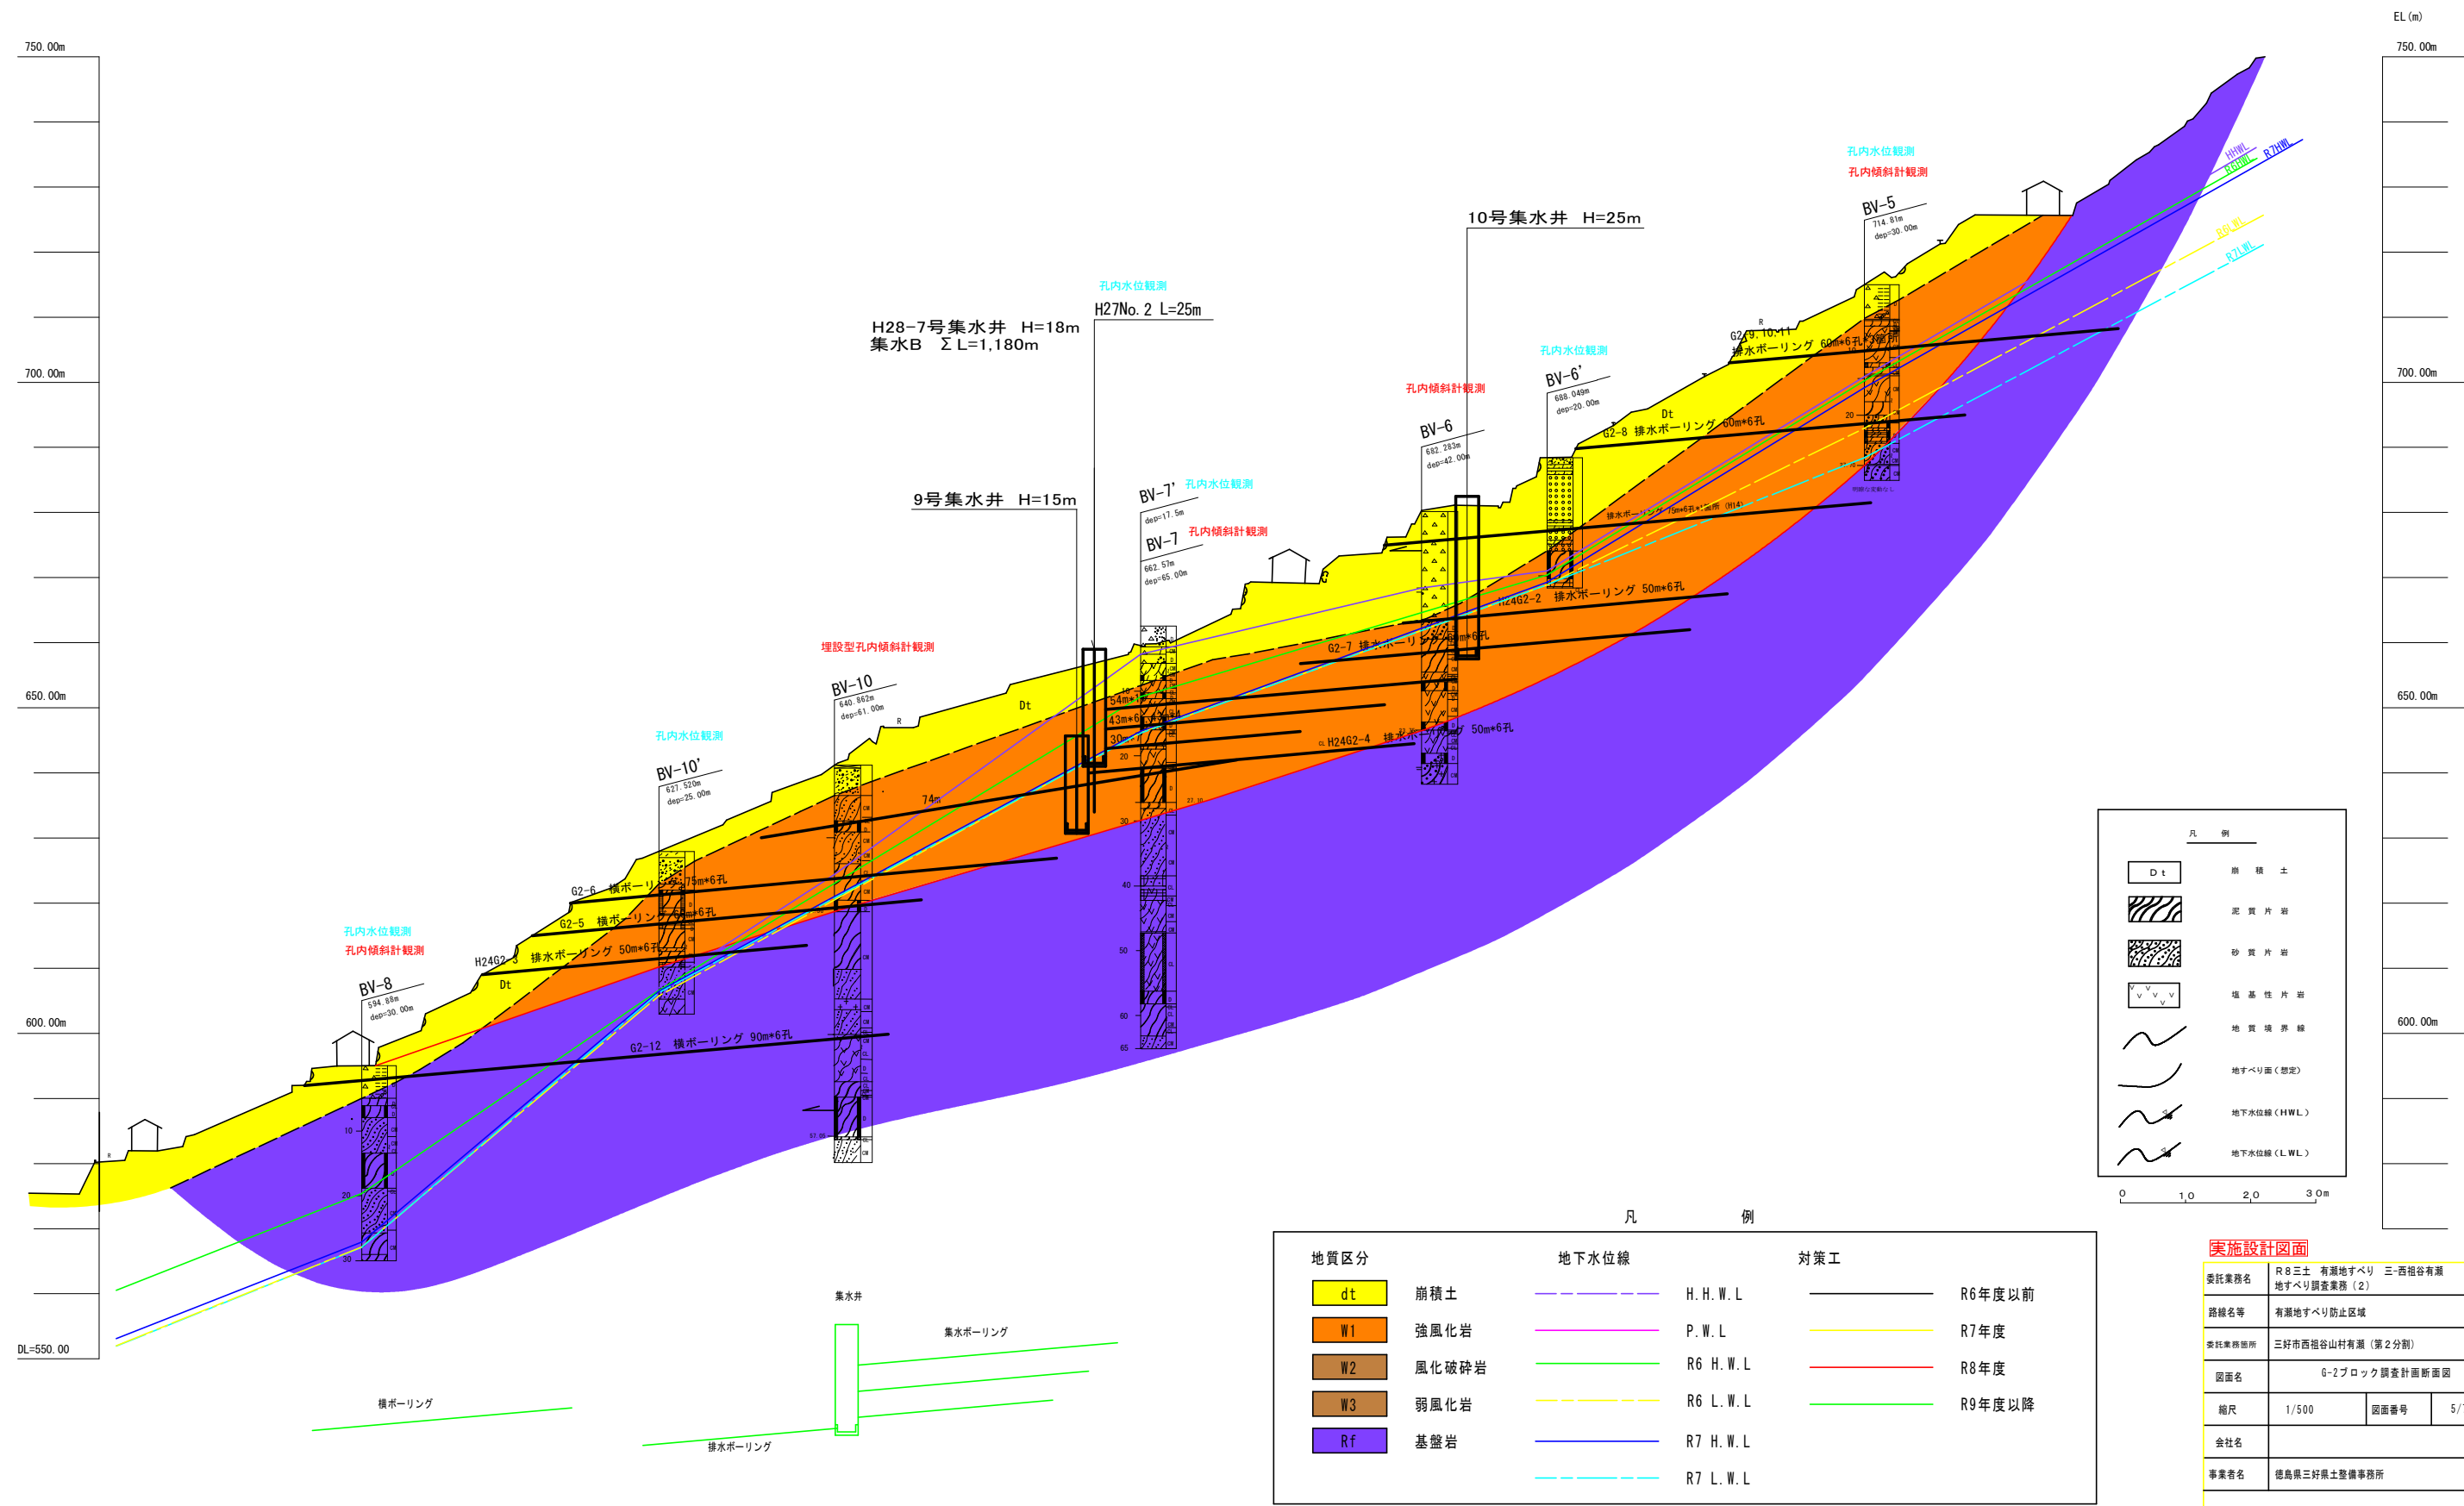


図.06 I-2ブロック調査計画断面図 S=1:250

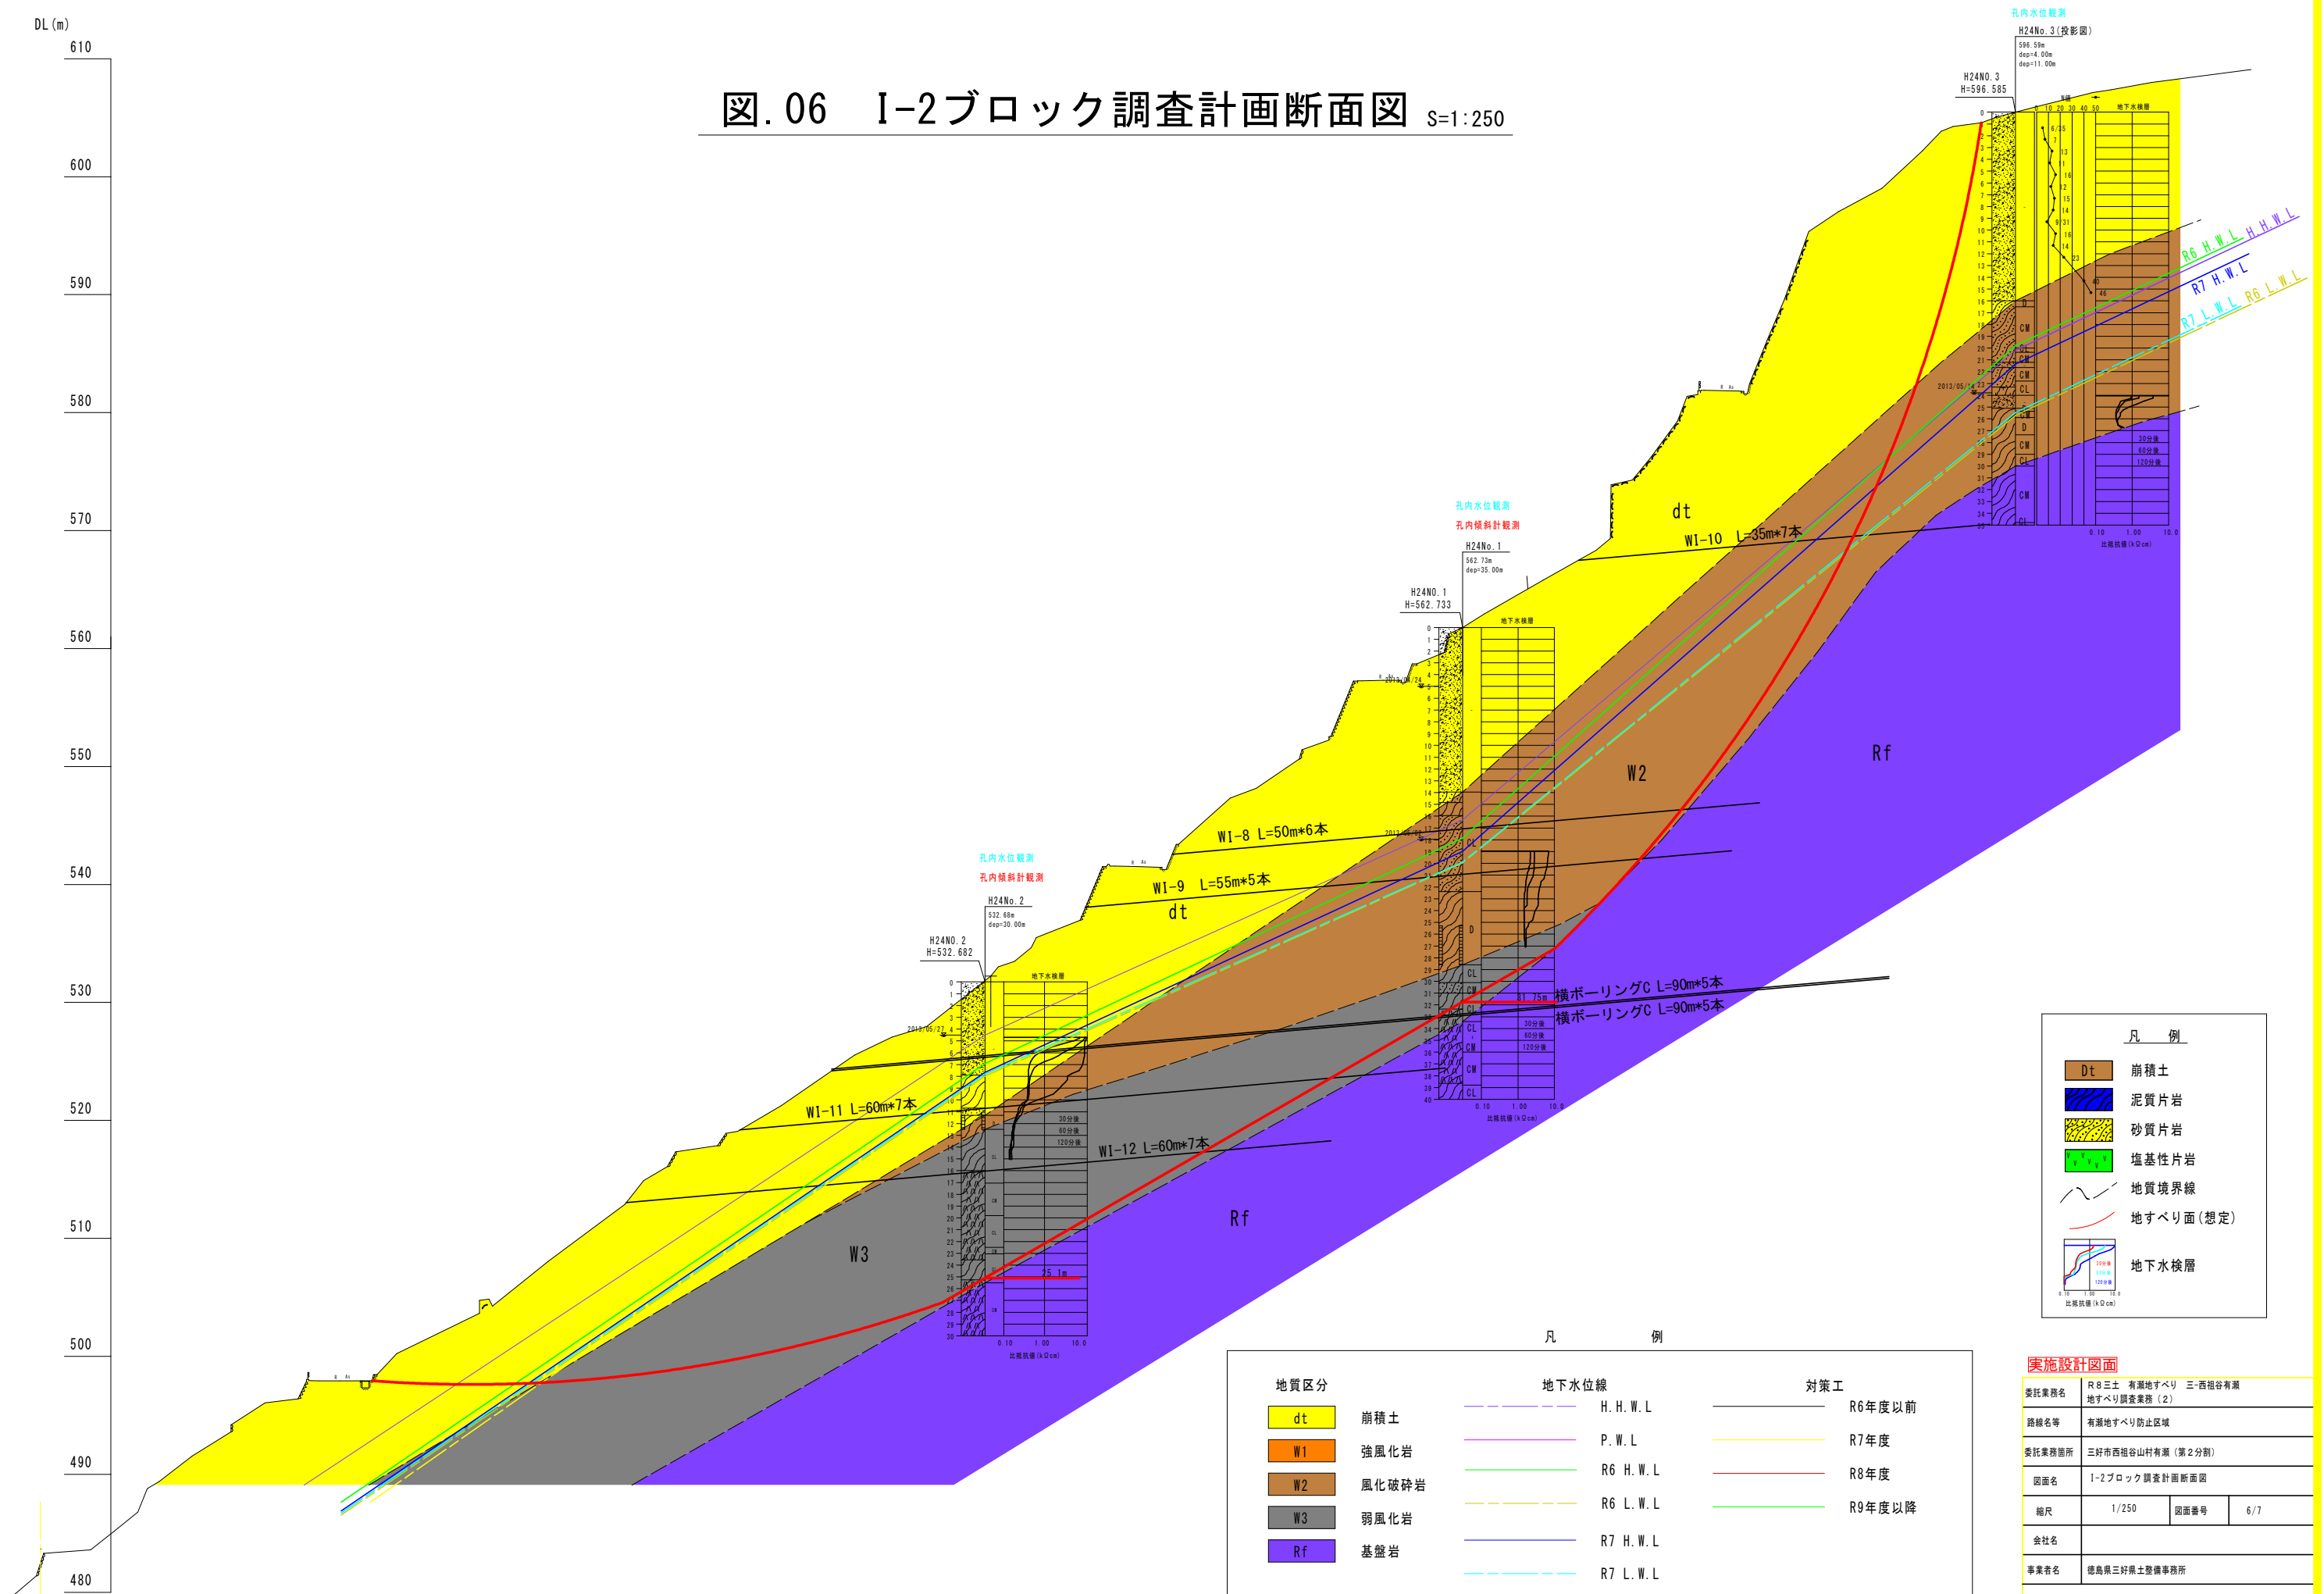


図.07 I-3ブロック調査計画断面図 S=1:500
(H28.11_新A, B測線合成)

