

X=115080

X=115020

X=114960

X=114900

X=114840

X=114780

X=114720

X=114660

平面図 S=1:600

河川中心線 主要点一覧表

主要点名称	測点	X座標	Y座標	接線角	線形要素
BP	NO. -8+ 0.000	115063.855	43151.473	239° 57' 52"	R=∞
BC1	NO. -8+ 7.218	115060.242	43145.224		R=145.000
EC1	NO. 0+ 0.000	114933.685	43072.806	179° 35' 37"	
BC2	NO. 8+ 3.323	114770.365	43073.965		R=135.000
EC2	NO. 15+ 3.910	114654.323	43141.611	119° 55' 37"	
EP	NO. 15+ 3.910	114654.323	43141.611		R=∞

(世界座標系, 単位: m)

Y=43200

Y=43200

Y=43140

Y=43140

Y=43080

Y=43020

Y=43020

Y=42960

Y=42960

※DMデータより座標作成

X=115080

X=115020

X=114960

X=114900

X=114840


X=114780

X=114720

実施設計図面

工事名	R8三土 山口谷川 東・中庄 堤防補強工事		
路線名等	山口谷川		
工事箇所	三好郡東みよし町中庄		
図面名	平面図		
縮尺	S=1:600	図面番号	1 / 9
会社名			
事業者名	徳島県三好県土整備事務所		

標準断面図 S=1:200

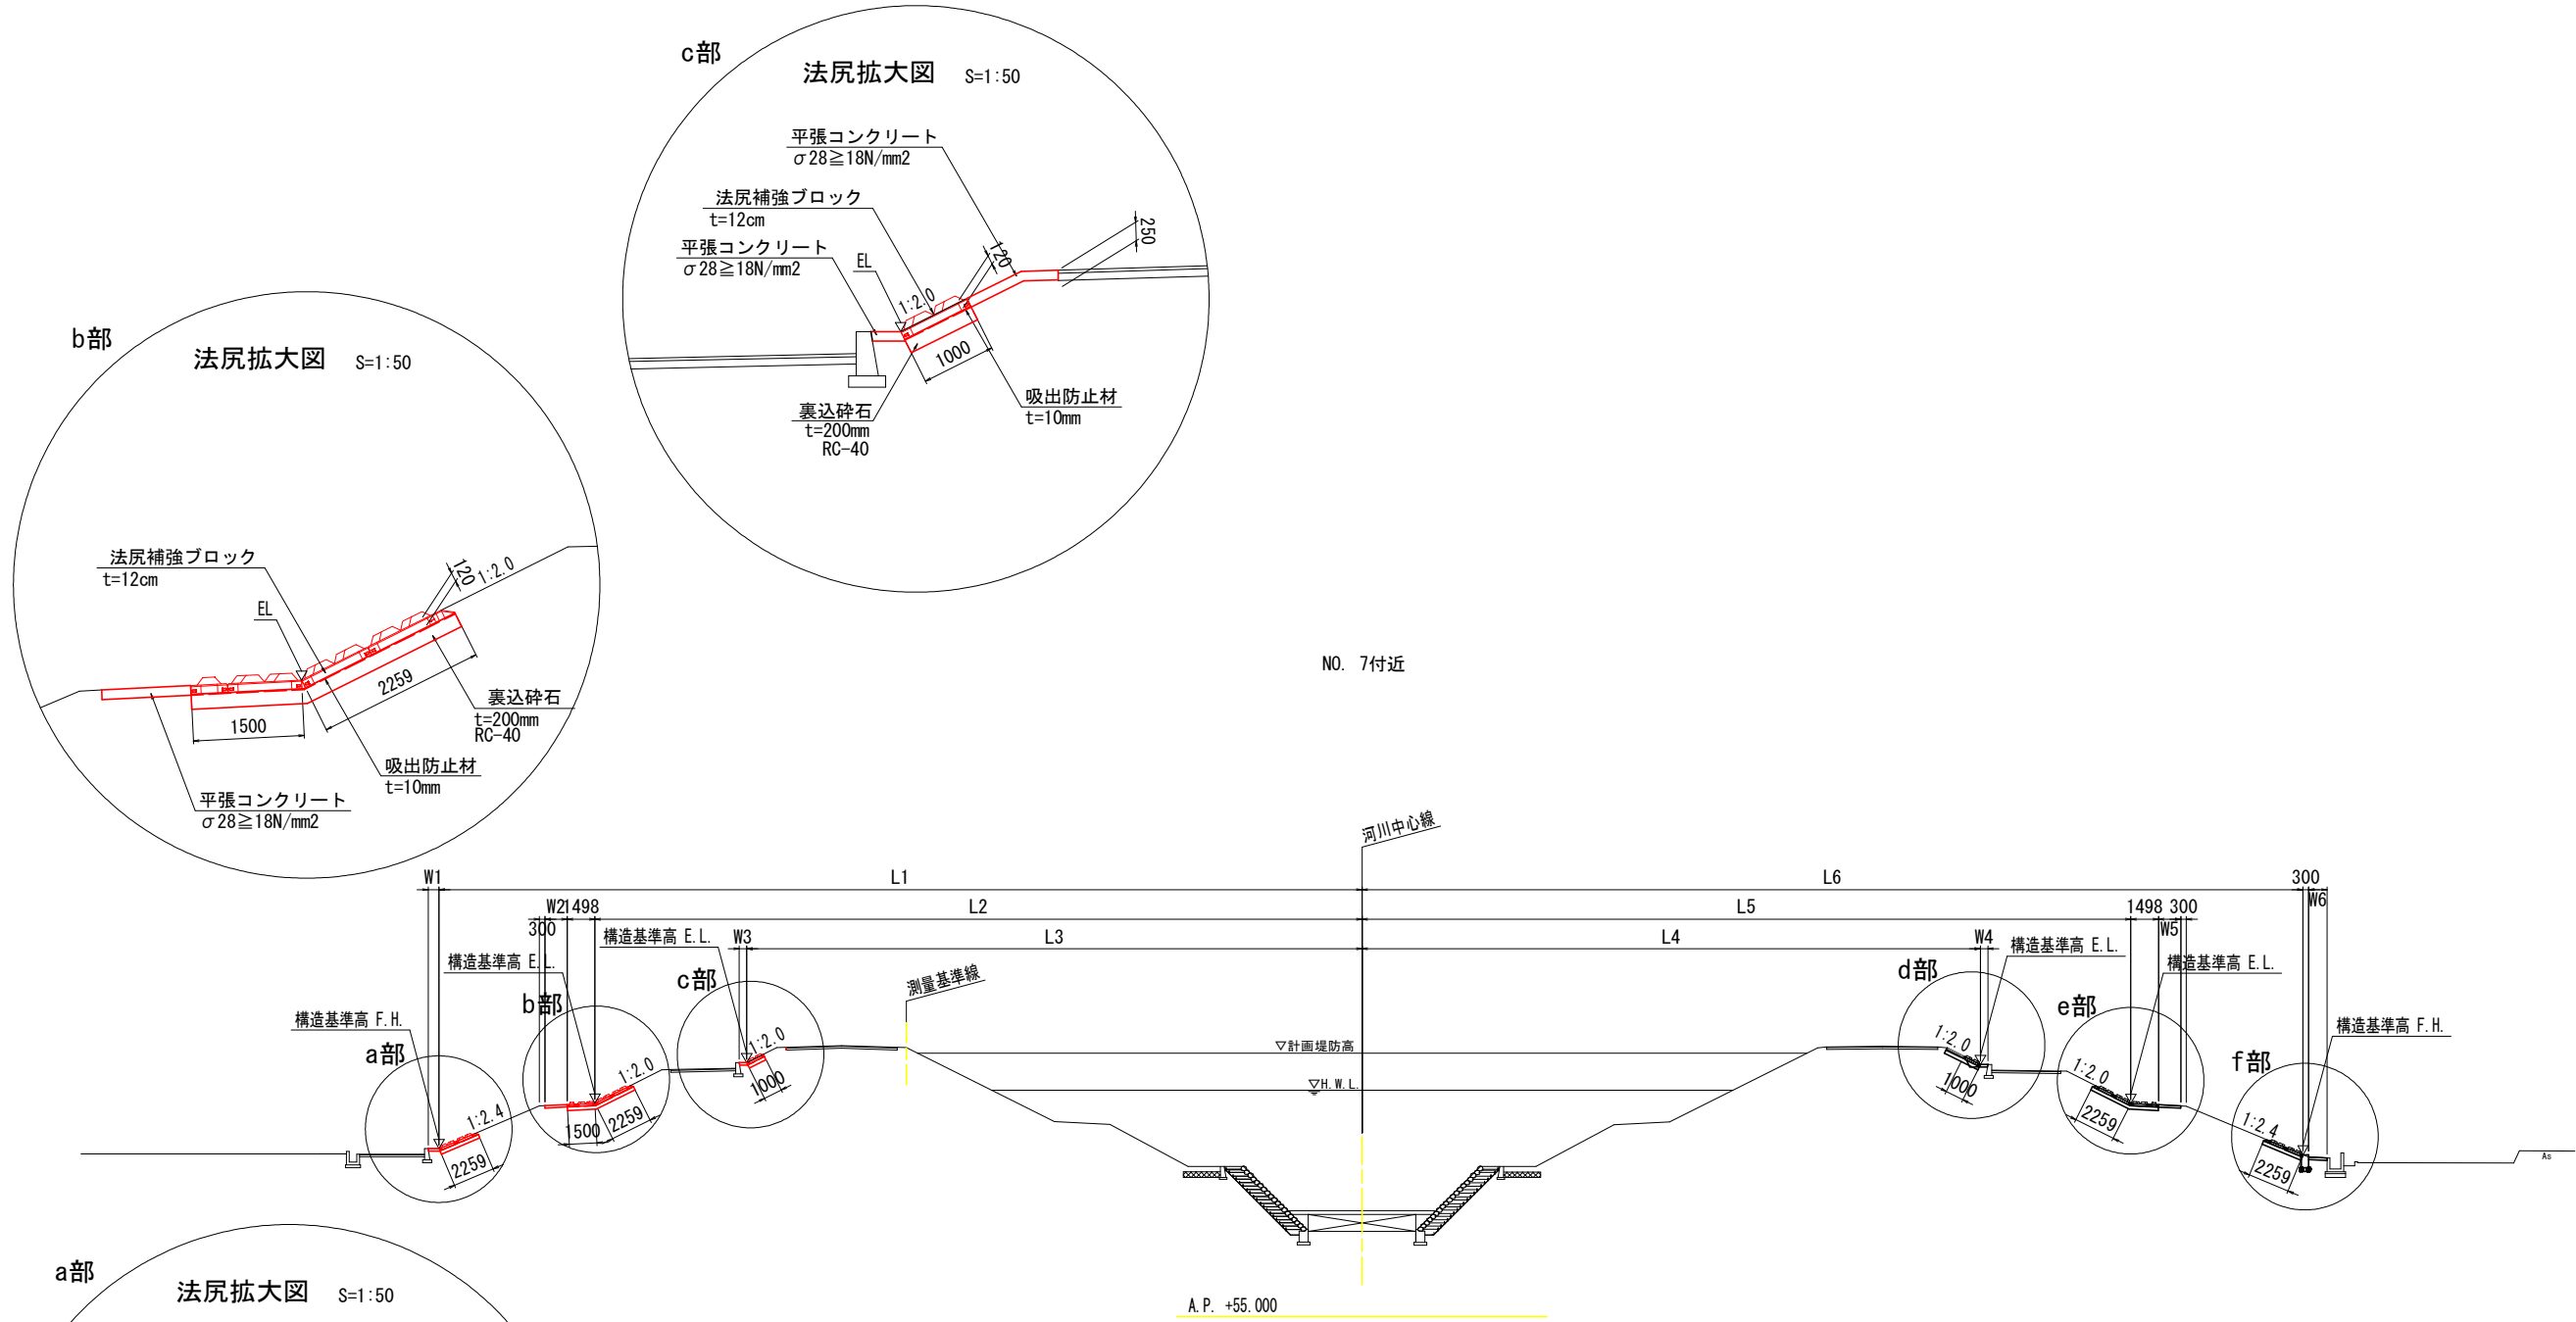

実施設計図面


工事名	R8三土 山口谷川 東・中庄 堤防補強工事		
路線名等	山口谷川		
工事箇所	三好郡東みよし町中庄		
図面名	標準断面図		
縮尺	図示	図面番号	2 / 9
会社名			
事業者名	徳島県三好県土整備事務所		

NO. 4

工種		規格	單位	數量		
				下段	中段	上段
河川土工	掘削工	土砂、片切	m3	0.7	-	1.4
作業土工	床掘	土砂	m3	1.4	-	-
	埋戻	W1<1m	m3	1.0	-	-
	基面整正		m2	0.6	-	3.0
	法面整形(切土部)	土砂	m2	1.2	-	2.3
	法面整形(盛土部)	土砂	m2	1.1	-	-

NO. 4

GH= 59.727
FH= 66.970

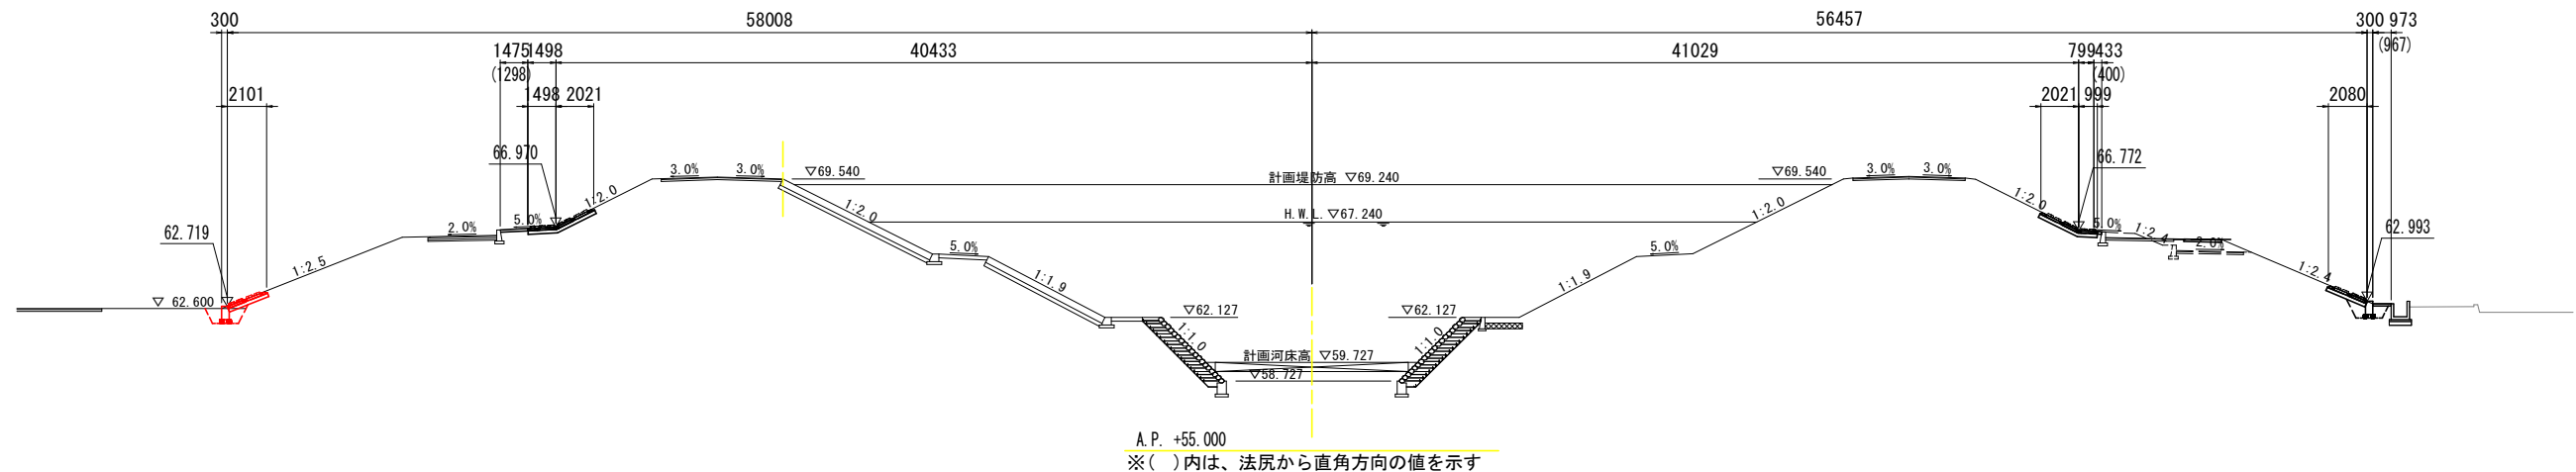


NO. 5

工種		規格	單位	數量		
				下段	中段	上段
河川土工 作業土工	掘削工	土砂、片切	m3	0.8	-	1.2
	床掘	土砂	m3	-	-	-
	埋戻	W1<1m	m3	-	-	-
	基面整正		m2	0.5	-	1.7
	法面整形(切土部)	土砂	m2	2.3	-	2.3
	法面整形(盛土部)	土砂	m2	-	-	-

NO. 5

GH= 60.060
FH= 67.901

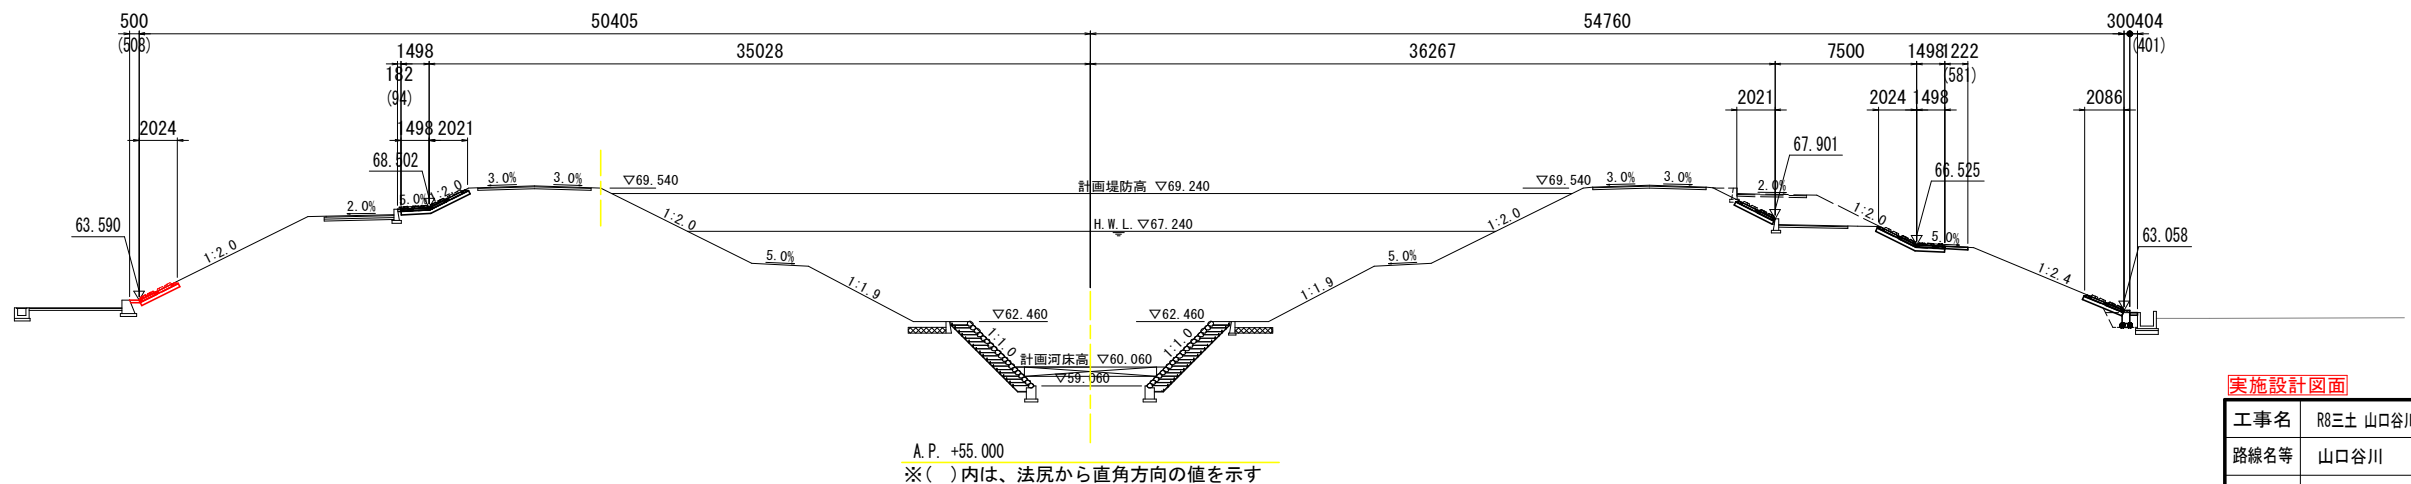

実施設計図面


工事名	R8土 山口谷川 東・中庄 堤防補強工事		
路線名等	山口谷川		
工事箇所	三好郡東みよし町中庄		
図面名	横断面図(1)		
縮尺	S=1:200	図面番号	3 / 9
会社名			
事業者名	徳島県三好県土整備事務所		

NO. 6

工種		規格	単位	数量		
				下段	中段	上段
河川土工	掘削工	土砂,片切	m3	0.8	0.6	-
	床掘	土砂	m3	-	0.8	-
作業土工	埋戻	W1<1m	m3	-	-	-
	基面整正		m2	0.6	2.8	-
	法面整形(切土部)	土砂	m2	2.3	2.3	-
	法面整形(盛土部)	土砂	m2	-	-	-

NO. 6

GH= 60.393
FH= 66.540

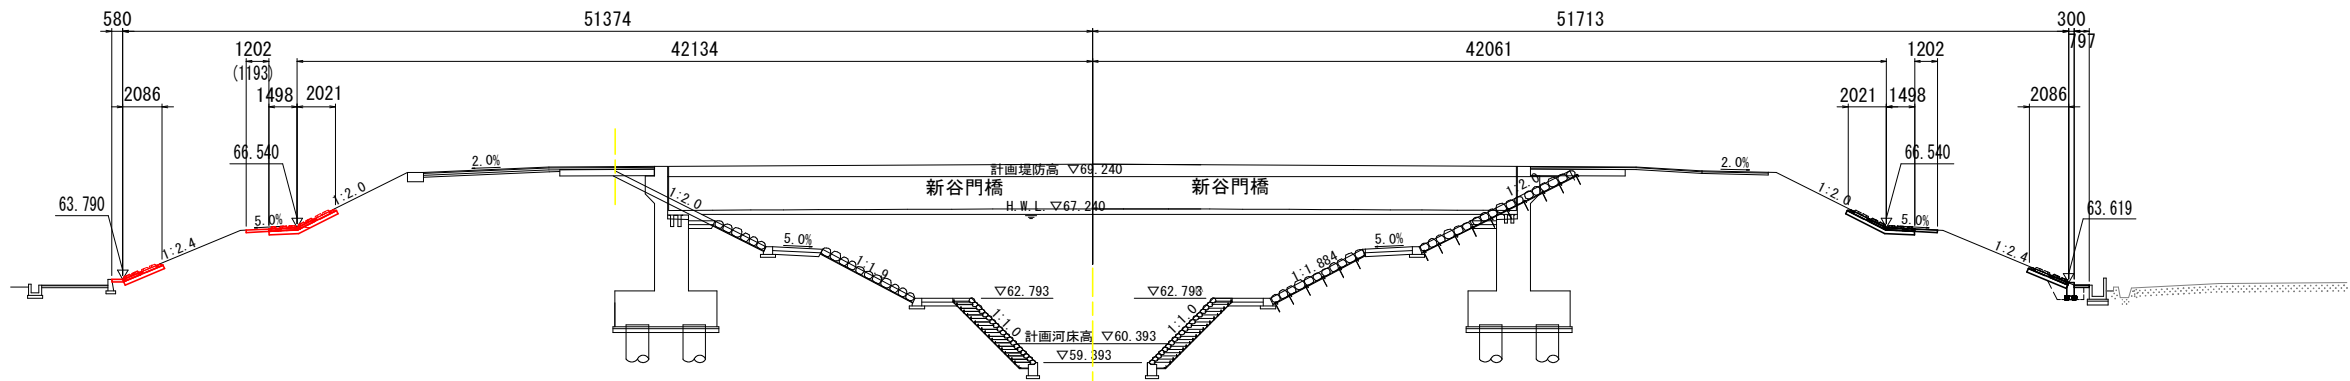


※()内は、法尻から直角方向の値を示す

NO. 7

工種		規格	単位	数量		
				下段	中段	上段
河川土工	掘削工	土砂, 片切	m3	0.8	0.6	0.5
	床掘	土砂	m3	-	0.8	-
作業土工	埋戻	W1<1m	m3	-	-	-
	基面整正		m2	0.6	2.8	0.4
	法面整形(切土部)	土砂	m2	2.3	1.6	2.3
	法面整形(盛土部)	土砂	m2	-	-	-

NO. 7

GH= 60.727
FH= 68.726

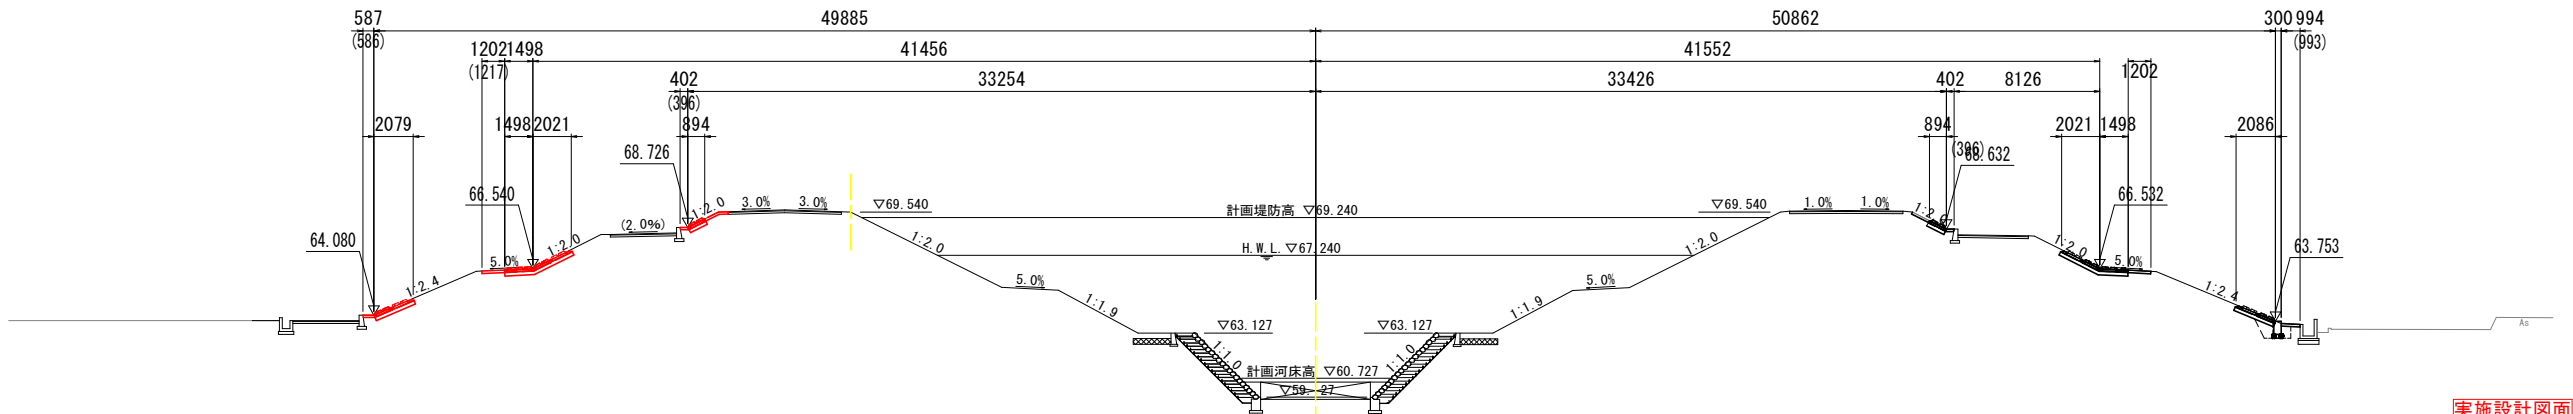

※()内は、法尻から直角方向の値を示す

NO.

工種		規格	単位	数量		
				上段	中段	下段
河川土工	掘削工	土砂、片切	m3	-	0.6	0.7
作業土工	床掘	土砂	m3	-	0.8	1.3
	埋戻	W1<1m	m3	-	-	0.8
	基面整正		m2	-	2.8	0.9
	法面整形(切土部)	土砂	m2	-	2.3	1.2
	法面整形(盛土部)	土砂	m2	-	-	1.1

実施設計図面


工事名	R8土 山口谷川 東・中庄 堤防補強工事		
路線名等	山口谷川		
工事箇所	三好郡東みよし町中庄		
図面名	横断面(図2)		
縮尺	S=1:200	図面番号	4 / 9
会社名			
事業者名	徳島県三好県土整備事務所		

NO. 8

工種		規格	單位	數量		
				下段	中段	上段
河川土工	掘削工	土砂,片切	m3	0.8	0.1	0.7
	床掘	土砂	m3	-	0.2	0.02
作業土工	埋戻	W1<1m	m3	-	-	-
	基面整正		m2	0.5	2.3	0.4
	法面整形(切土部)	土砂	m2	2.3	-	2.3
	法面整形(盛土部)	土砂	m2	-	-	-

NO. 8

GH= 66.687
FH= 66.687

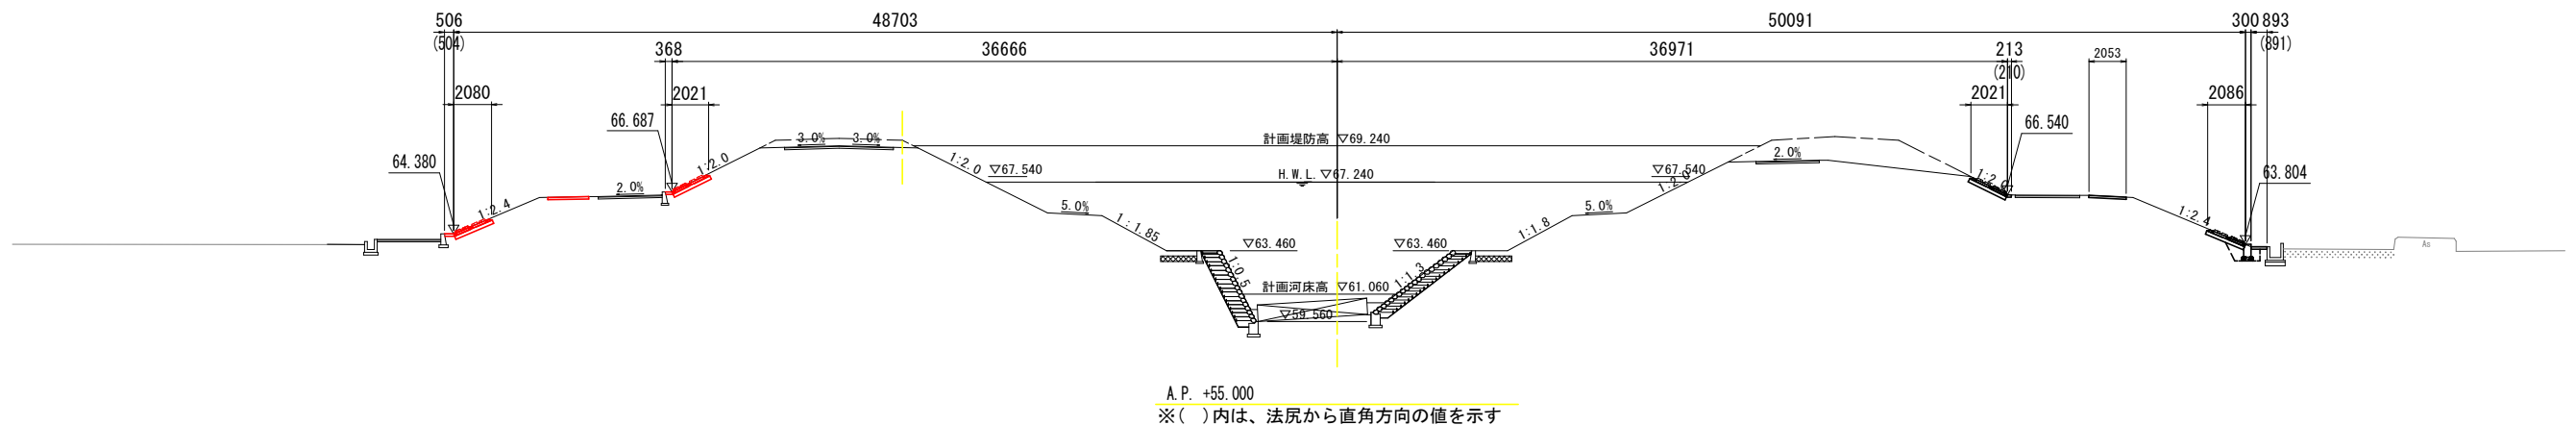


NO. 9

工種		規格	単位	数量		
				下段	中段	上段
河川土工	掘削工	土砂, 片切	m3	0.5	-	0.6
	土掘	土砂	m3	-	-	0.8
作業土工	埋戻	W1<1m	m3	-	-	-
	基面整正		m2	0.4	-	2.8
	法面整形(切土部)	土砂	m2	1.0	-	2.3
	法面整形(盛土部)	土砂	m2	-	-	-

NO. 9

GH= 61.393
FH= 66.540

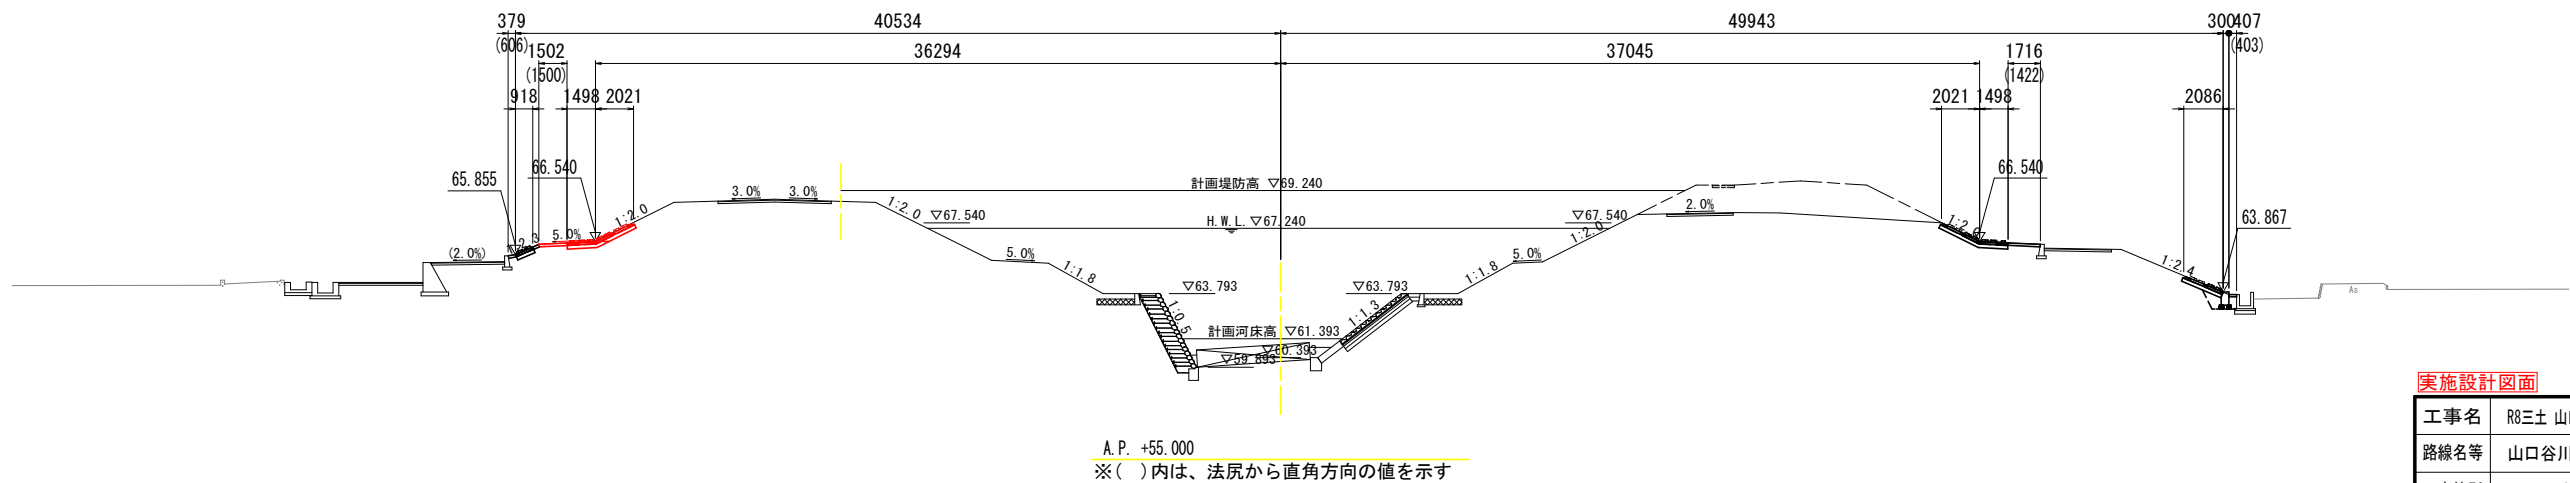


実施設計図面

工事名	R8三土 山口谷川 東・中庄 堤防補強工事		
路線名等	山口谷川		
工事箇所	三好郡東みよし町中庄		
図面名	横断図(3)		
縮尺	S=1:200	図面番号	5 / 9
会社名			
事業者名	徳島県三好県土整備事務所		


構造図

基礎コンクリート S=1:20

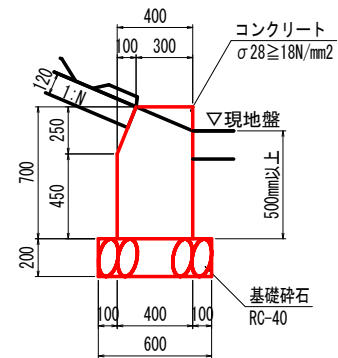

1号基礎コンクリート		10m当たり
名 称	数 量	
コンクリート	2.675	m3
型枠	14.190	m2
基礎碎石 (t=20cm)	6.000	m2
目地材 (t=10mm)	0.268	m2

1号平張コンクリート S=1:20

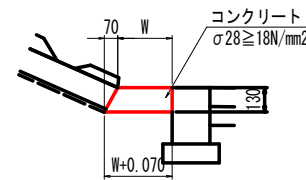


1号平張コンクリート		1.0㎡当たり
名 称	算 式	
コンクリート	0.130W+0.005	m ³
型枠	0.148	m ²
目地材(t=10mm)	コンクリート量/10	m ²

2号平張コンクリート S=1:20




2号平張コンクリート		1.0m当たり
名 称	算 式	
コンクリート	0.130W	m ³
型枠	0.130	m ²
目地材 (t=10mm)	コンクリート量/10	m ²

4号平張コンクリート S=1:20

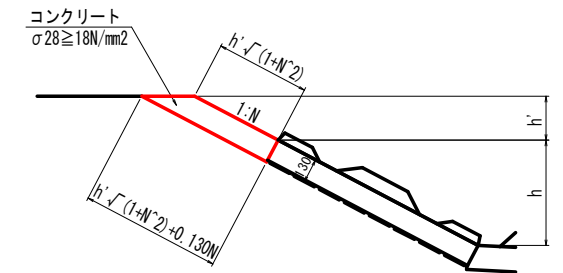

4号平張コンクリート		1.0m当たり
名 称	算 式	
コンクリート	$0.130h' \sqrt{1+N^2} + 0.008N$ m3	
型枠	$h' \sqrt{1+N^2}$ m2	
目地材(t=10mm)	コンクリート量/10 m2	

法尻補強工 S=1:20

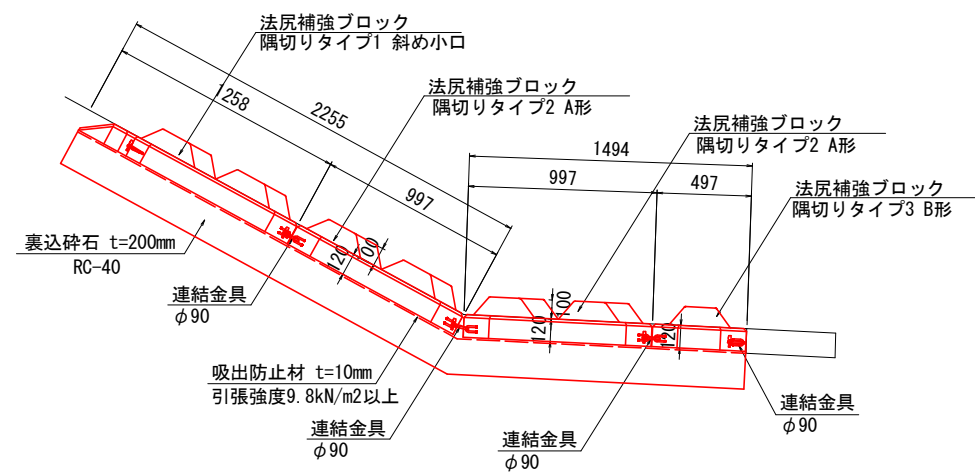


実施設計図面

工事名	R8三土 山口谷川 東・中庄 堤防補強工事		
路線名等	山口谷川		
工事箇所	三好郡東みよし町中庄		
図面名	構造図		
縮尺	図示	図面番号	6 / 9
会社名			
事業者名	徳島県三好県土整備事務所		

法尻補強工展開図(1)_{S=1:100}

左岸側

①左岸側上段

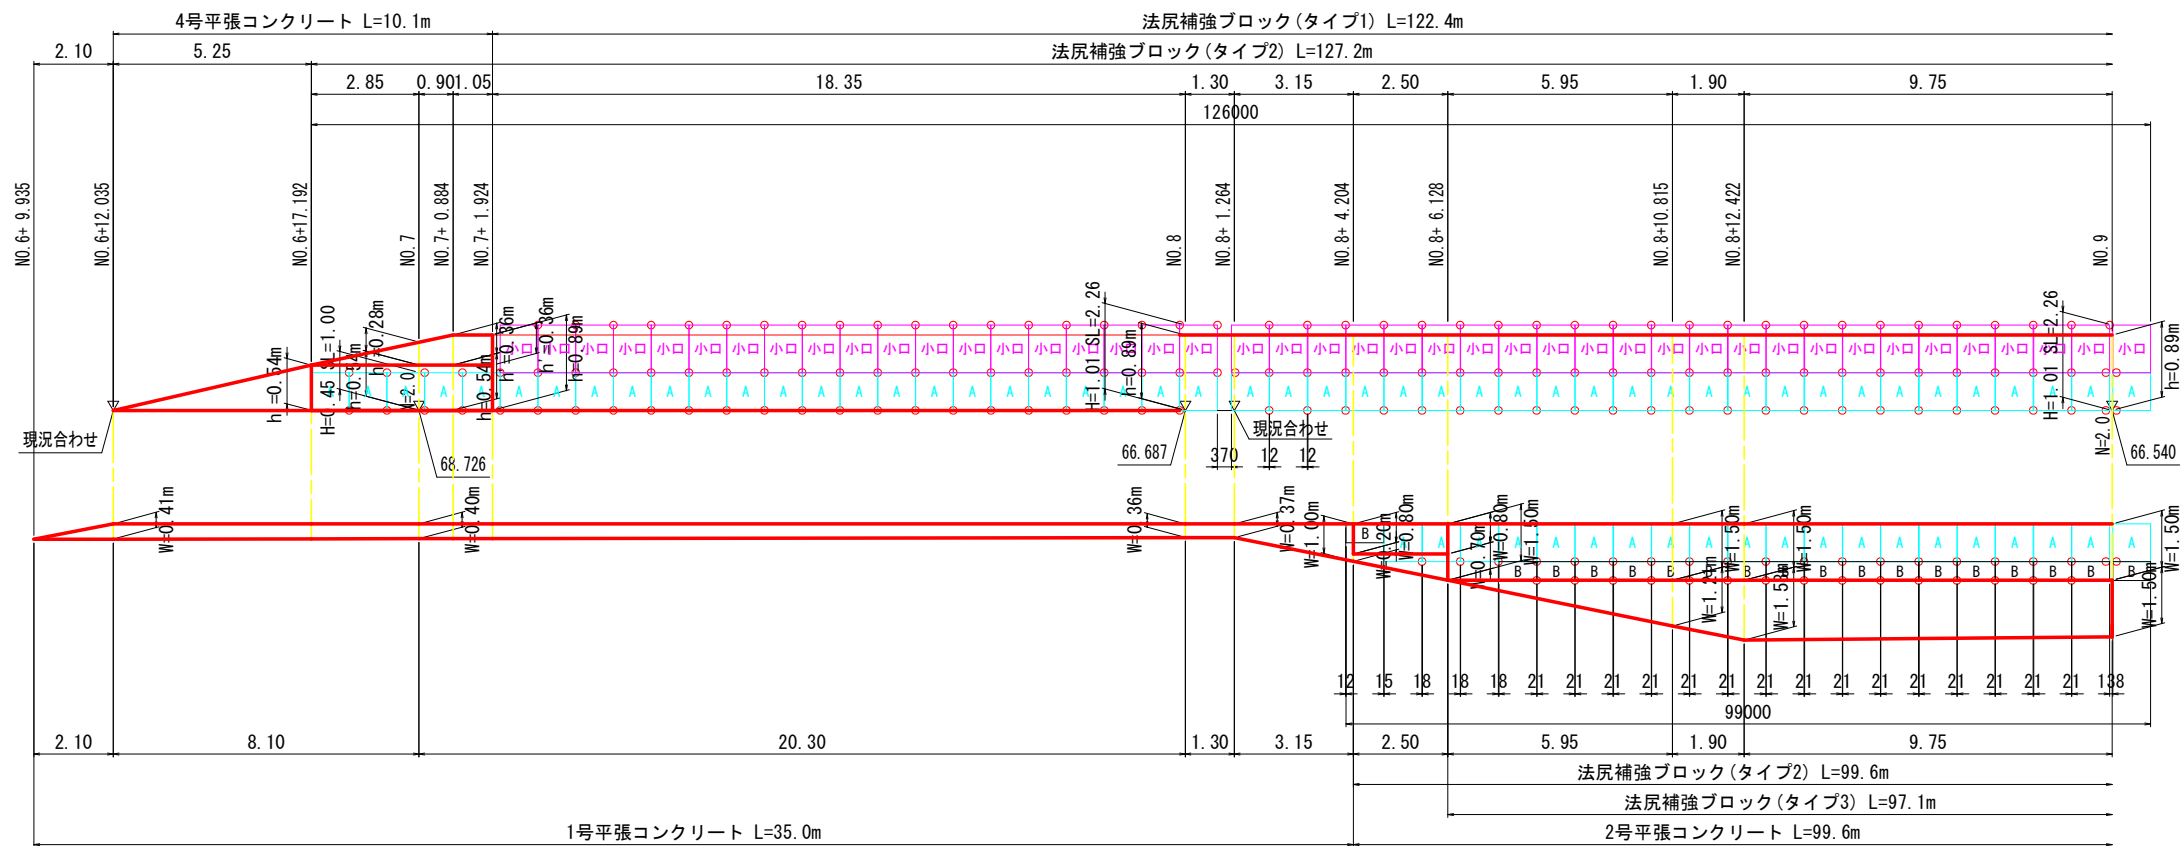

①左岸側上段


名 称		単位	数 量
法尻補強ブロック 隅切りタイプ	斜め小口	個	43
	A 形	個	68
	B 形	個	18

名 称		単位	数 量
連結金具	斜め小口	個	42
	A 形	個	96
	B 形	個	35

断面図 _{S=1:100}

NO. 9付近

上段

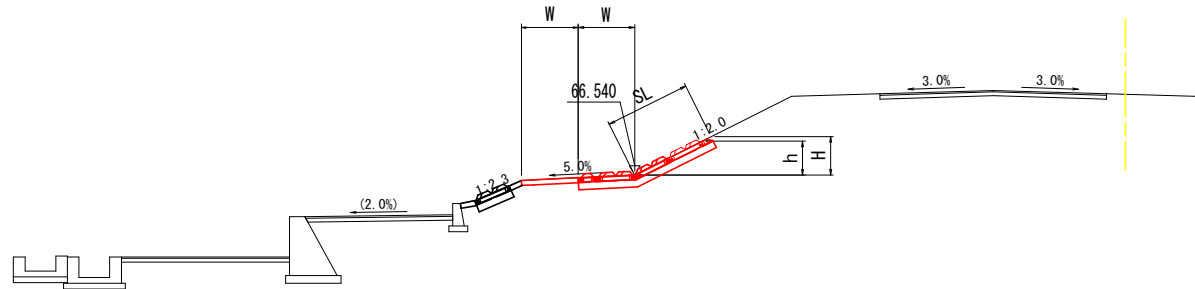

A. P. +60.000


実施設計図面

工事名	R8三土 山口谷川 東・中庄 堤防補強工事		
路線名等	山口谷川		
工事箇所	三好郡東みよし町中庄		
図面名	法尻補強工展開図(1)		
縮尺	S=1:100	図面番号	7 / 9
会社名			
事業者名	徳島県三好県土整備事務所		


法尻補強工展開図(2) S=1:100

左岸側

④左岸側中段

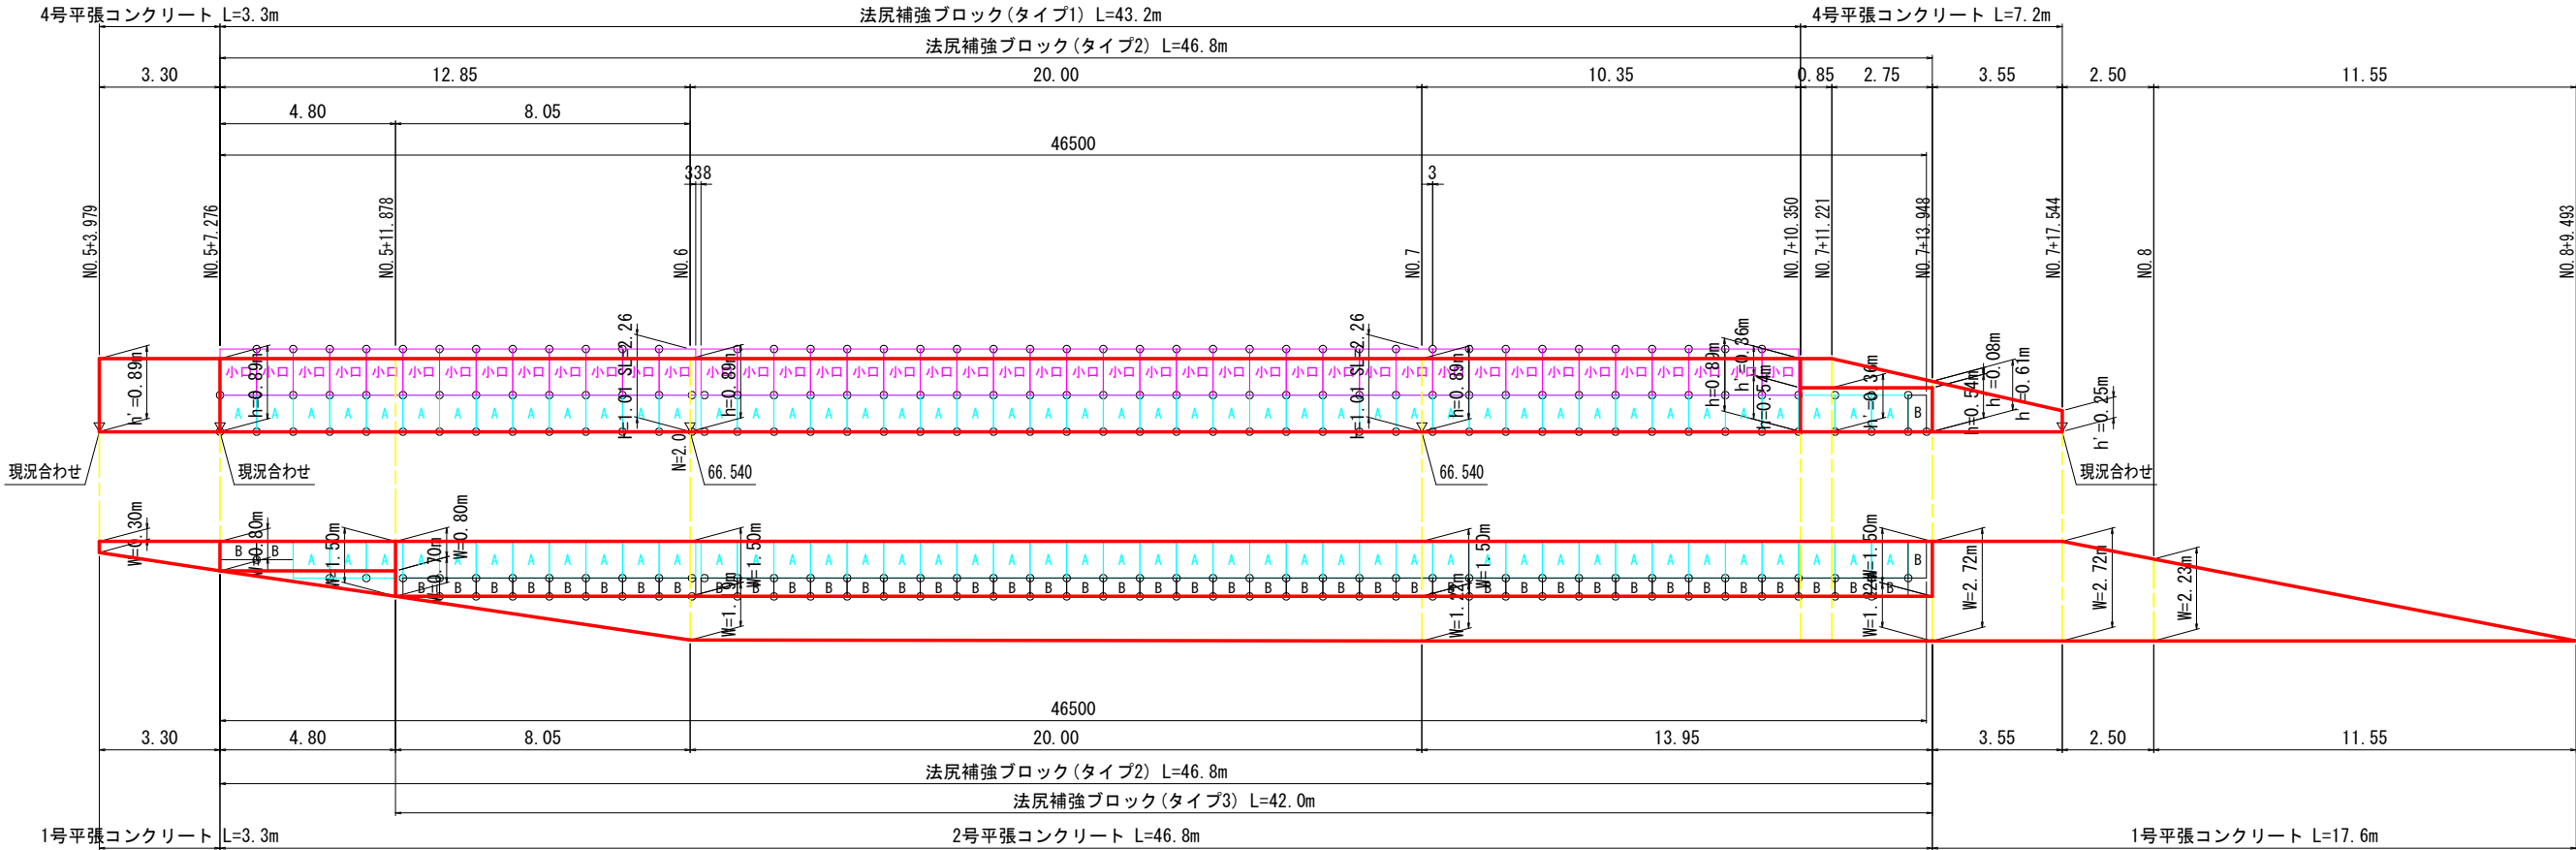

断面図 S=1:100

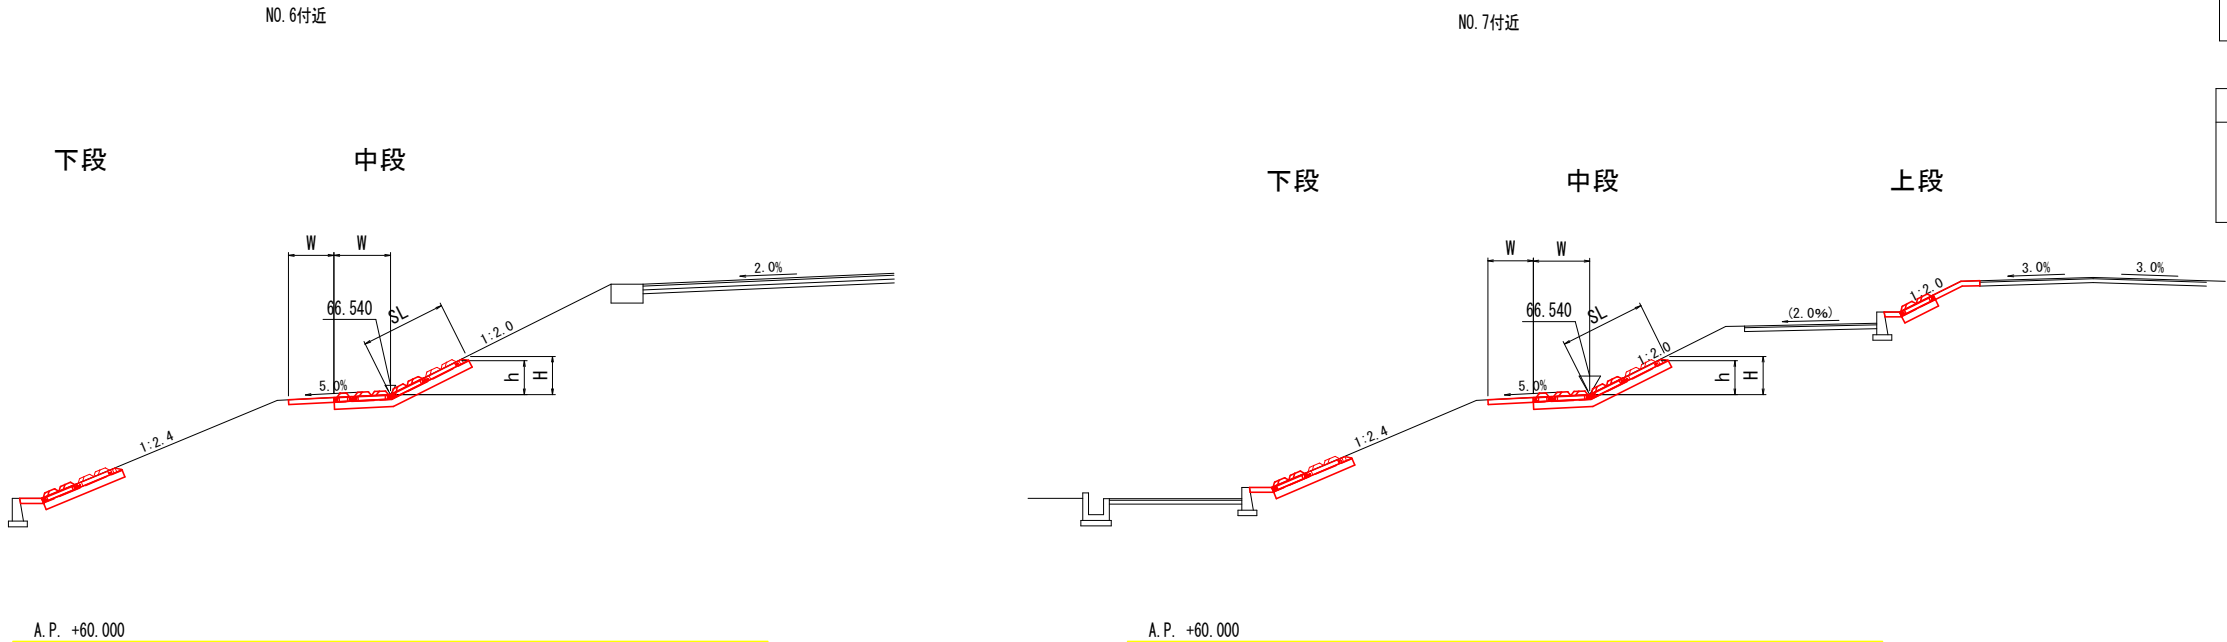

④左岸側中段

名 称	単位	数 量
法尻補強ブロック 隅切りタイプ	斜め小口	個 43
	A 形	個 90
	B 形	個 45

名 称	単位	数 量
連結金具	斜め小口	個 41
	A 形	個 100
	B 形	個 83


実施設計図面

工事名	R8三土 山口谷川 東・中庄 堤防補強工事		
路線名等	山口谷川		
工事箇所	三好郡東みよし町中庄		
図面名	法尻補強工展開図(2)		
縮尺	S=1:100	図面番号	8 / 9
会社名			
事業者名	徳島県三好県土整備事務所		


法尻補強工展開図(3) S=1:100

左岸側

⑤左岸側下段

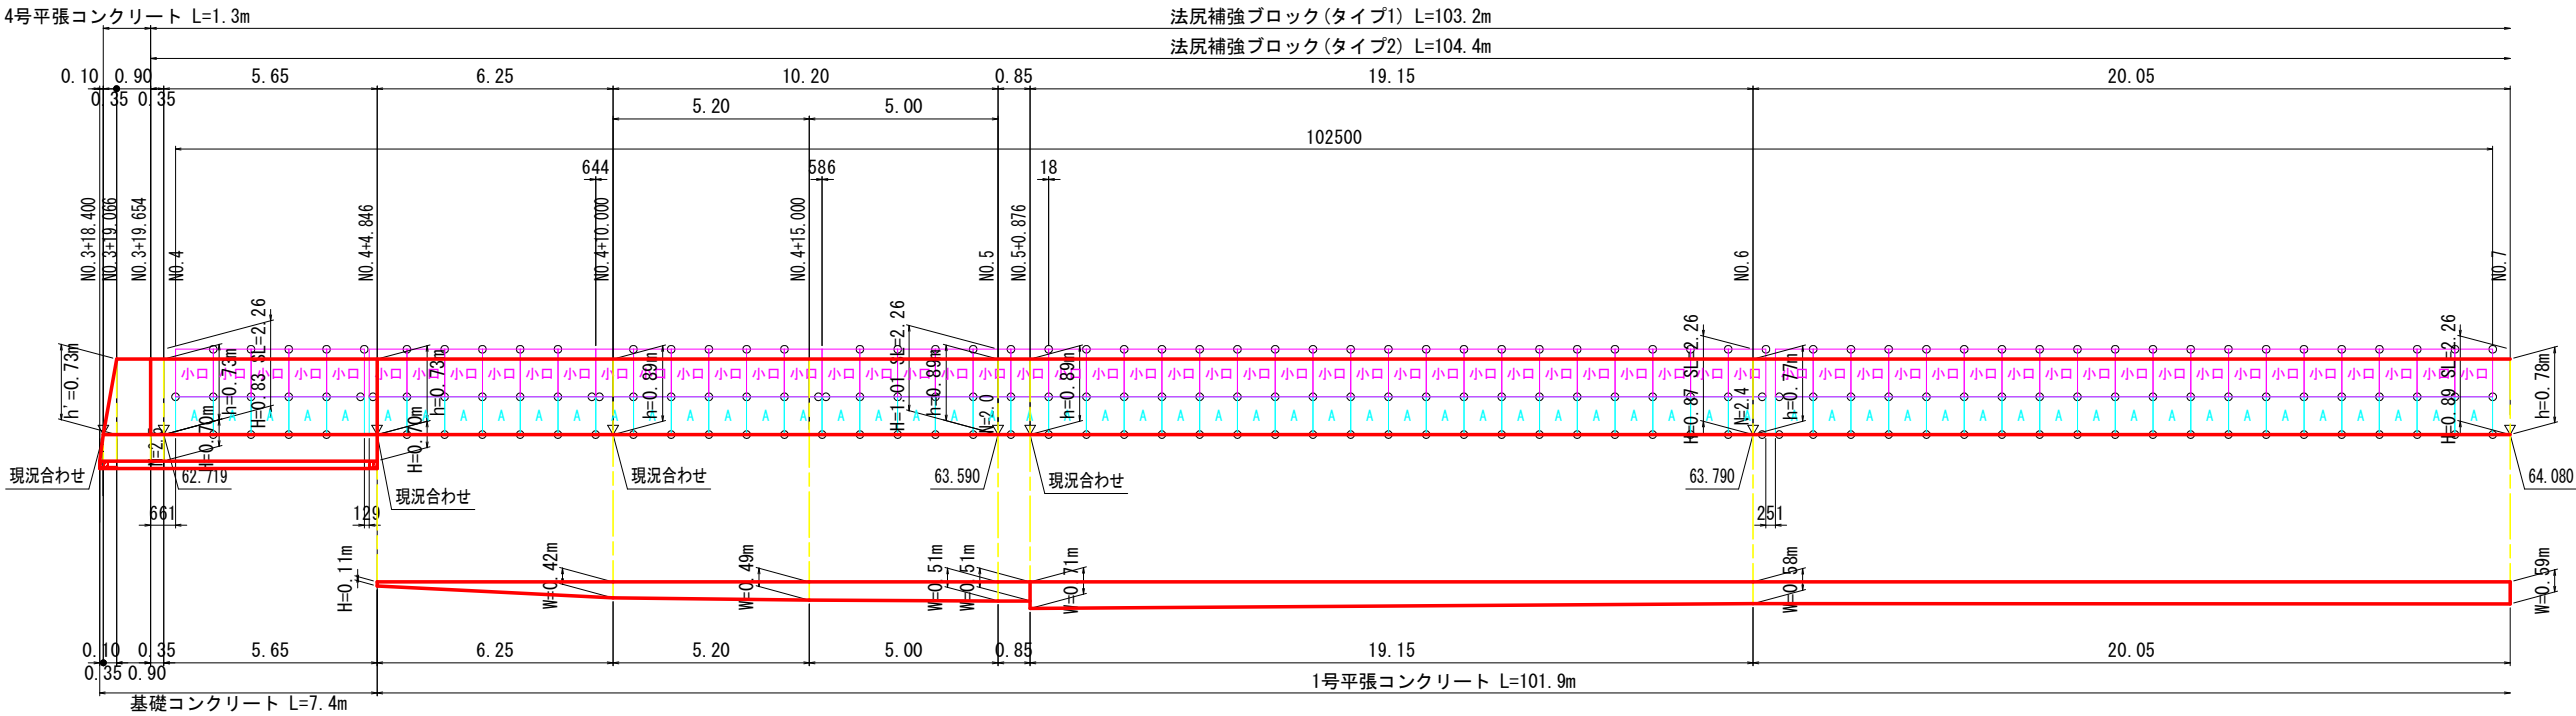

⑤ 左側下段

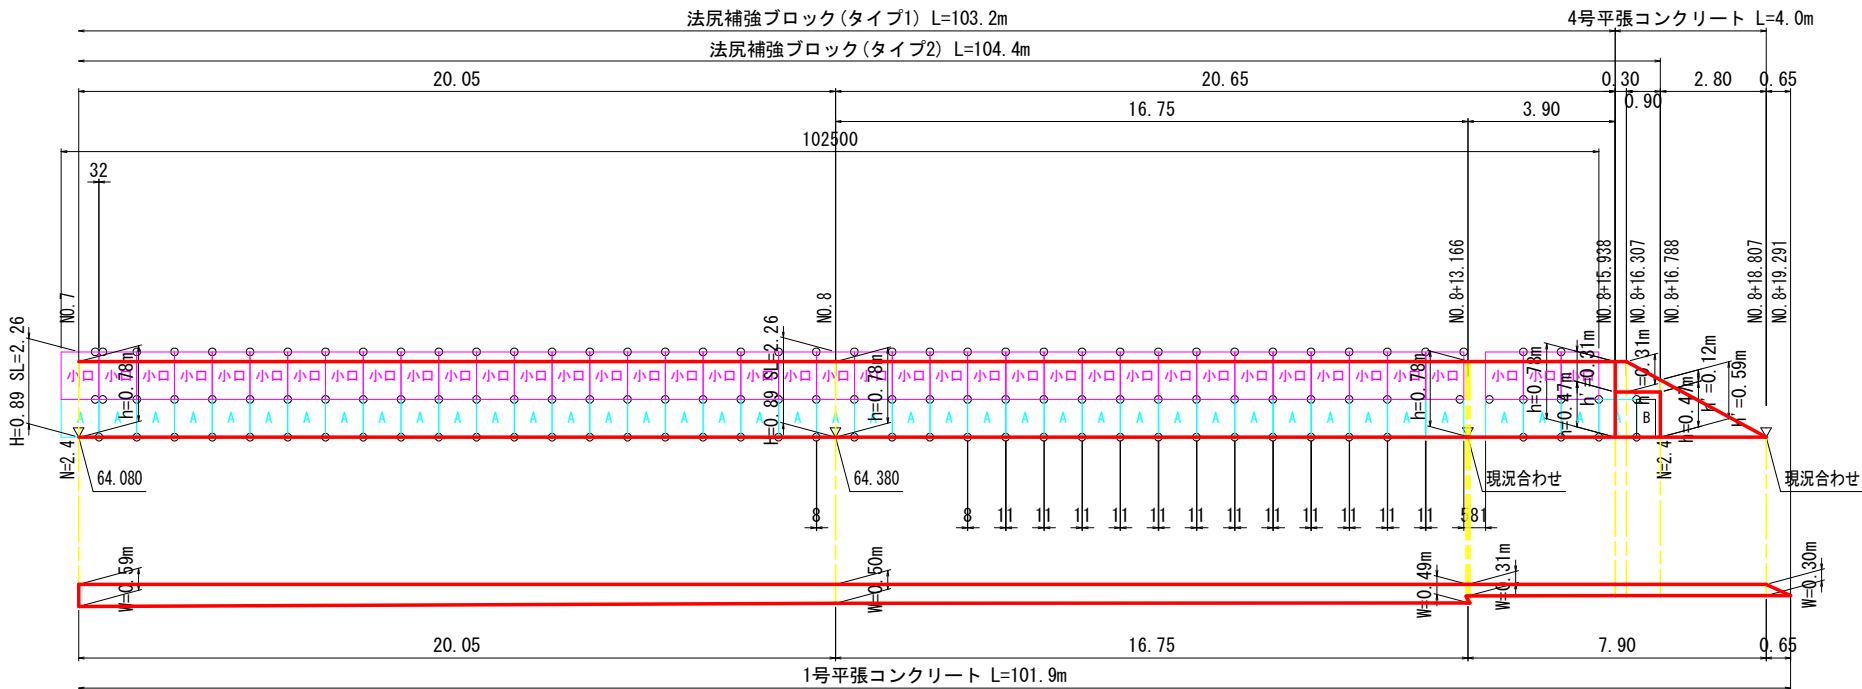


⑤ 左側下段

名 称		単位	数 量
法尻補強ブロック 隅切りタイプ	斜め小口	個	101
	A 形	個	102
	B 形	個	1

名 称		単位	数 量
連結金具	斜め小口	個	99
	A 形	個	208
	B 形	個	0

断面図 S=1:100
NO. 4付近

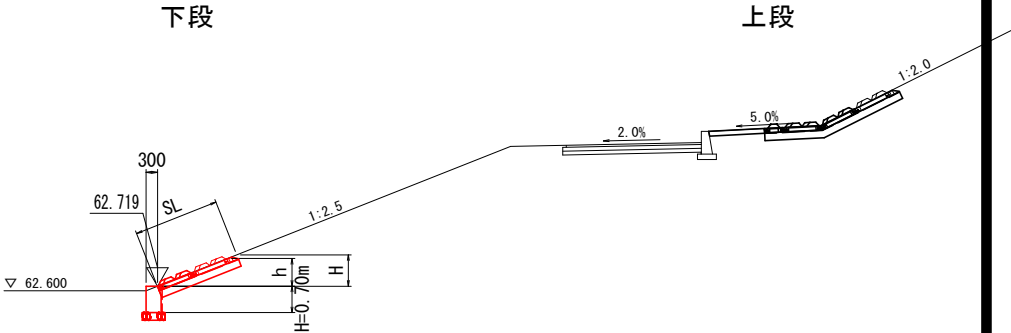

A. P. +55.000

実施設計図面

工事名	R8三土 山口谷川 東・中庄 堤防補強工事		
路線名等	山口谷川		
工事箇所	三好郡東みよし町中庄		
図面名	法尻補強工展開図(3)		
縮尺	S=1:100	図面番号	9 / 9
会社名			
事業者名	徳島県三好県土整備事務所		