

平面図

勝浦郡上勝町正木（正木ダム）

S=1:5000

距離標座標一覧(左岸)

点名	X座標	Y座標	Z座標
D001	101020.846	85603.258	187.471
D002	101445.759	85639.385	192.313
D003	101335.317	85653.485	198.080
D004	101228.226	85544.040	198.784
D005	101150.228	85363.839	198.826
D006	101115.332	85315.119	198.941
D007	101140.974	85213.993	197.433
D008	100901.940	85413.909	198.635
D009	100853.113	85498.106	198.994
D0010	100776.680	85642.785	198.263
D0011	100884.786	85792.857	198.822
D0012	100911.938	85861.106	197.252
D0013	100984.363	85853.797	198.602
D0014	100572.396	85816.735	198.579
D0015	100649.666	85731.294	198.324
D0016	100686.228	85885.302	198.324
D0017	100487.024	85851.987	198.744
D0018	100458.129	85522.451	198.922
D0019	100484.419	85434.526	198.989
D0020	100502.426	85361.590	198.804
D0021	100700.003	85203.213	198.306
D0022	100751.188	85210.353	197.034
D0023	100713.609	85130.818	198.748
D0024	100669.719	85056.621	197.296
D0025	100374.863	85110.509	197.398
D0026	100225.772	85235.107	197.446
D0027	100087.977	85155.114	197.270
D0028	99987.635	85050.717	198.658
D0029	99798.062	84906.042	197.216
D0030	99665.986	84962.048	198.702
D0031	99600.509	85133.609	195.943
D0032	99522.849	85238.498	189.414
D0033	99478.794	85285.319	197.208
D0034	99428.989	85276.719	197.593
D0035	99326.333	85114.748	197.242
D0036	99167.170	84914.584	195.836
D0037	99082.041	84913.433	198.990
D0038	98972.019	84926.154	198.790
D0039	98971.491	85008.764	197.082
D0040	98941.737	85096.153	198.072
D0041	98810.200	85015.305	198.120
D0042	98688.328	84899.341	199.240
D0043	98652.547	84748.978	198.997
D0044	98530.552	84539.009	192.152

距離標座標一覧(右岸)

点名	X座標	Y座標	Z座標
D001	101578.846	85804.188	187.373
D002	101403.900	85830.411	193.002
D003	101281.800	85866.114	198.431
D004	101004.400	85647.540	197.182
D005	101002.639	85509.477	197.290
D006	100959.821	85369.171	197.192
D007	101131.070	85382.714	197.080
D008	100991.720	85510.915	198.852
D009	100981.247	85541.004	197.011
D0010	100900.568	85703.565	197.273
D0011	100839.481	85651.979	198.103
D0012	100851.636	85662.209	197.651
D0013	100494.653	85915.596	195.423
D0014	100469.855	85787.104	197.974
D0015	100559.429	85682.973	197.272
D0016	100589.898	85649.399	197.528
D0017	100460.387	85654.302	197.142
D0018	100372.560	85532.092	197.789
D0019	100386.123	85407.429	195.942
D0020	100447.038	85307.178	198.659
D0021	100538.676	85208.175	198.893
D0022	100643.513	85198.929	197.352
D0023	100646.308	85192.093	197.062
D0024	100571.344	85178.269	198.739
D0025	100442.713	85234.983	197.902
D0026	100233.267	85359.321	194.621
D0027	100025.806	85267.737	198.729
D0028	99852.019	85176.443	196.929
D0029	99741.223	85175.854	199.163
D0030	99722.212	85165.238	197.220
D0031	99670.520	85207.045	199.452
D0032	99608.812	85110.469	199.190
D0033	99535.898	85382.579	192.310
D0034	99571.317	85254.910	199.943
D0035	99248.308	85183.119	191.343
D0036	99110.282	85032.389	195.739
D0037	99082.259	84991.410	197.524
D0038	99031.638	84955.290	197.702
D0039	99029.467	85114.857	198.902
D0040	98914.371	85137.057	198.217
D0041	98788.401	85062.309	198.786
D0042	98568.881	84964.699	199.425
D0043	98591.773	84741.851	199.792
D0044	98475.554	84579.921	192.271

工事用道路 W=8.0m
L=82.4m

大型車の
吐出防止シート N=122
A=182.6m²

高密度ポリエチレン管
φ1000 L=20.0m×3本
S=8%

【1工区】
施工延長 L=308.7m
河床掘削 V=5,800m³
工事用道路 L=82.4m


当初設計図面

工事名	R6徳士 正木ダム 上勝・福原 貯水池掘削工事(1)		
路線名等	正木ダム		
工事箇所	勝浦郡上勝町福原(第1分割)		
図面名	平面図		
縮尺	S=1:5000	図面番号	1 / 3
会社名			
事業者名	徳島県土整備事務所		

横断図 S=1:500


No. 25-4'

No. 25-4'			
名 称	単位	数 量	
掘削(土砂) オープン掘削	河床	m³	3.5

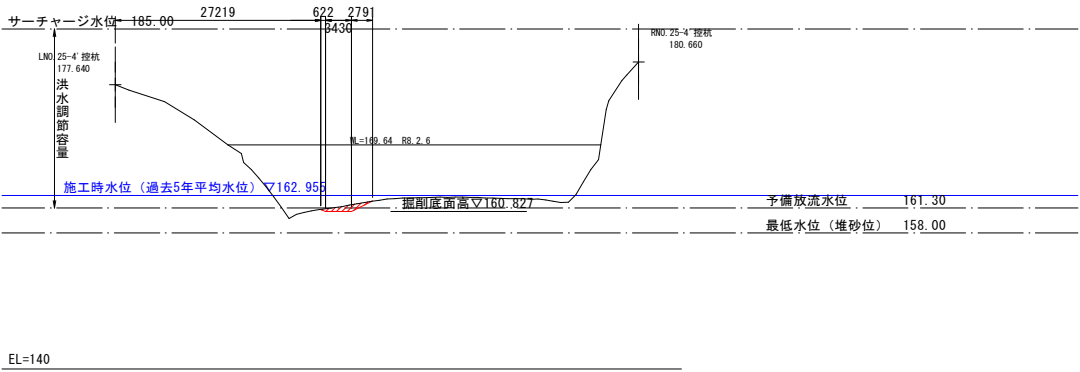


No. 27

No. 27			
名 称	単位	数 量	
掘削(土砂) オープン掘削	河床	m³	18.3

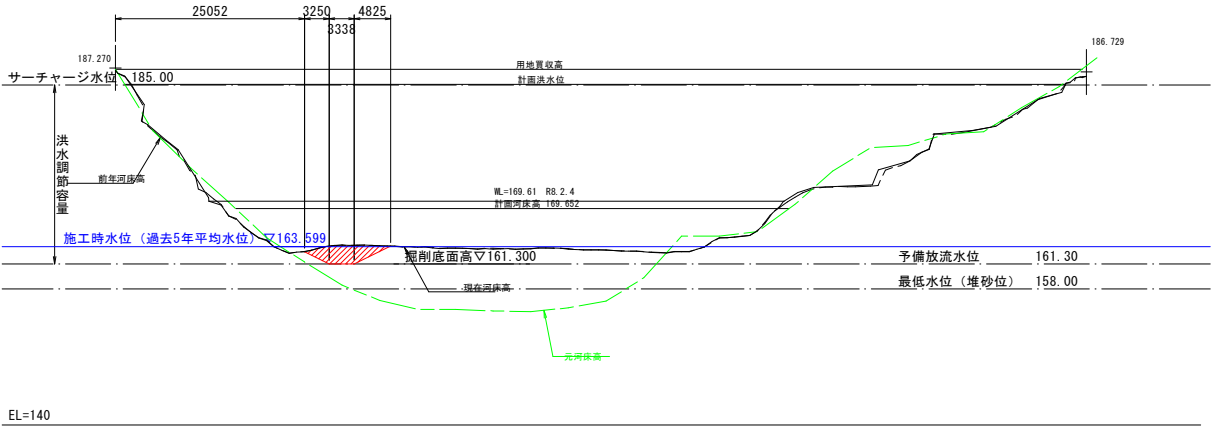


No. 26

No. 26			
名 称	単位	数 量	
掘削(土砂) オープン掘削	河床	m³	24.6

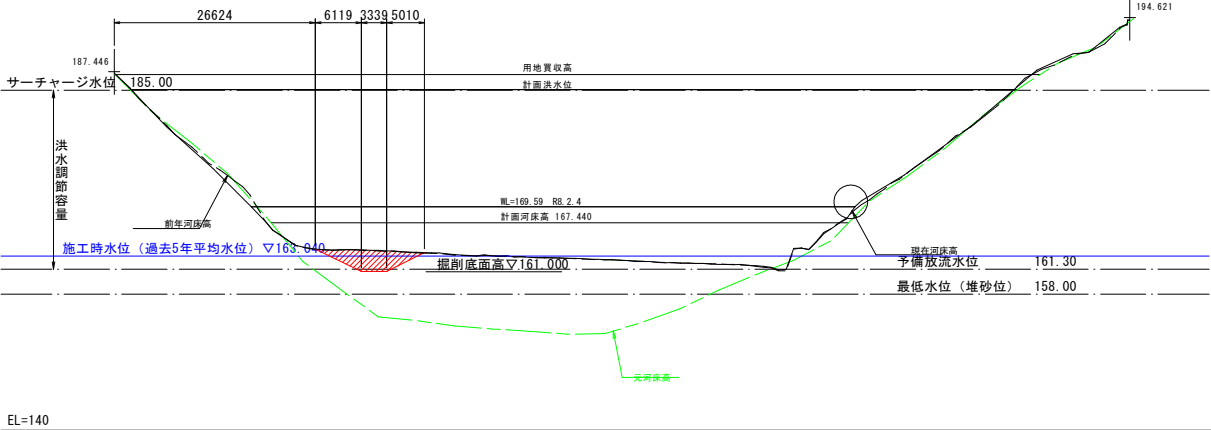

No. 28

No. 28			
名 称	単位	数 量	
掘削(土砂) オープン掘削	河床	m³	25.1

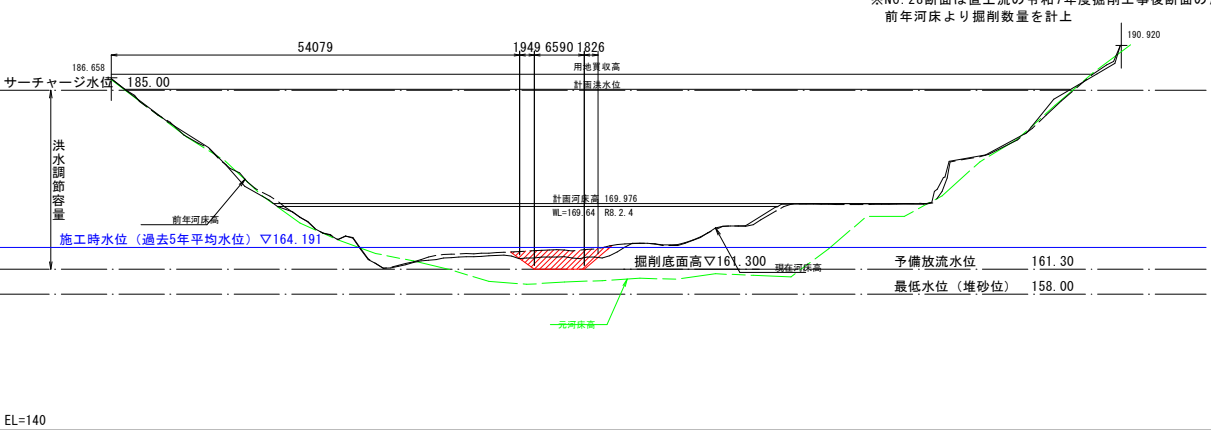

※No. 28断面は直上流の令和7年度掘削工事後断面のため、前年河床より掘削数量を計上


当初設計図面

工 事 名	R 8 徳土 正木ダム 上勝・福原 貯水池掘削工事 (1)		
路線名等	正木ダム		
工事箇所	勝浦郡上勝町福原 (第 1 分割)		
図 面 名	横 断 図		
縮 尺	S=1:500	図 面 番 号	2 / 3
会 社 名			
事業者名	徳島県土整備事務所		

構造図


N0. 27～N0. 28付近 工事用道路

平面図 S=1000

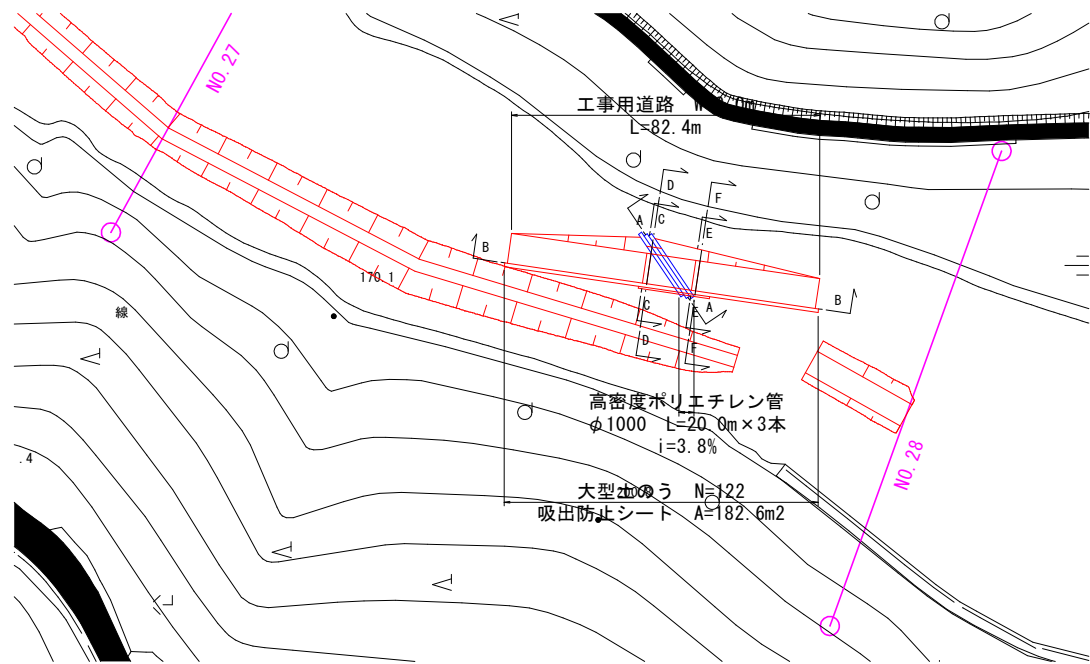


暗渠部断面図 S=150

A-A断面

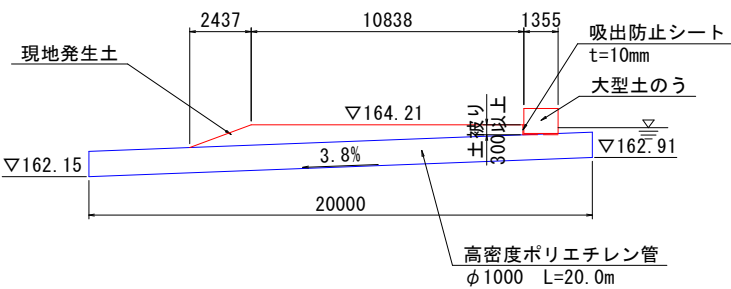


縦断面図 S=150

B-B断面

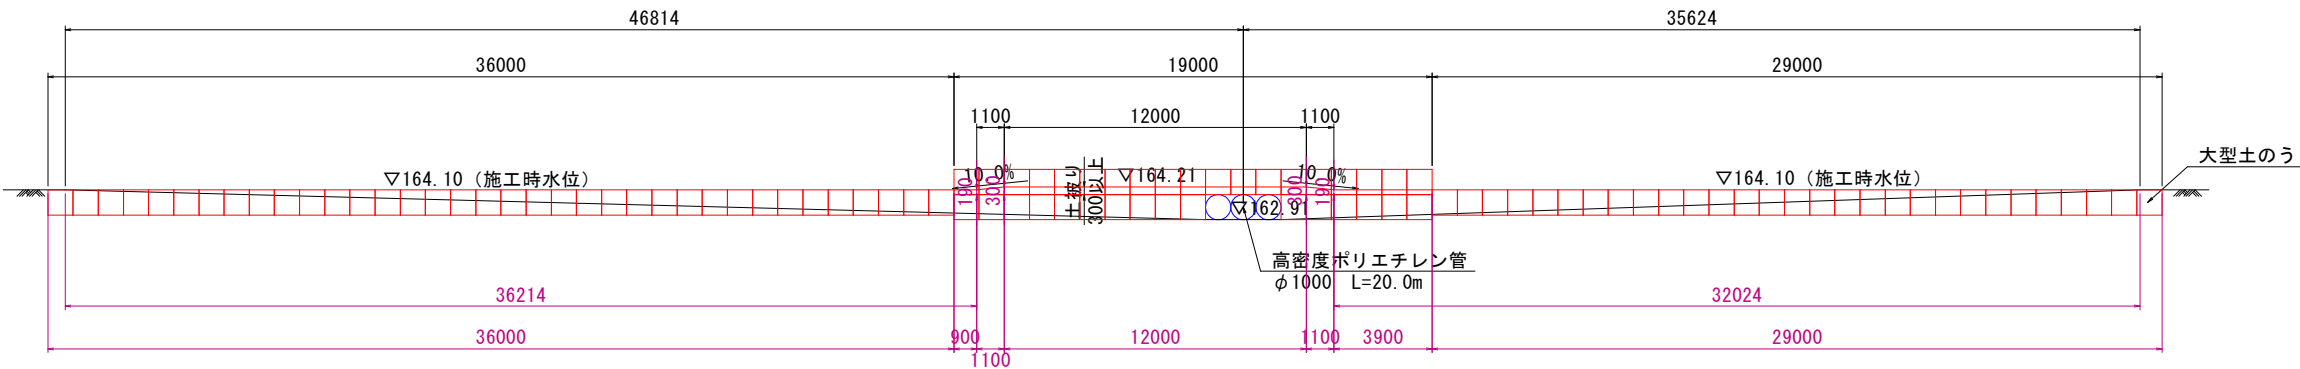


断面図 S=150


C-C断面

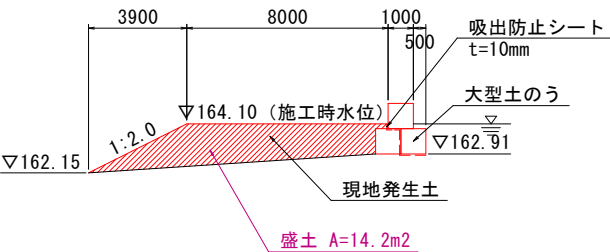


D-D断面

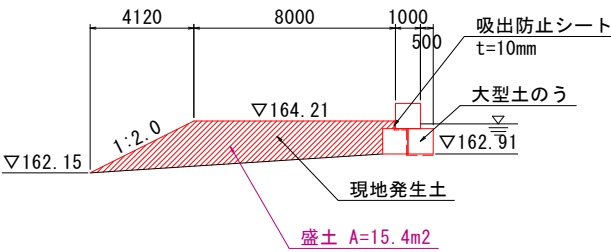

E-E断面

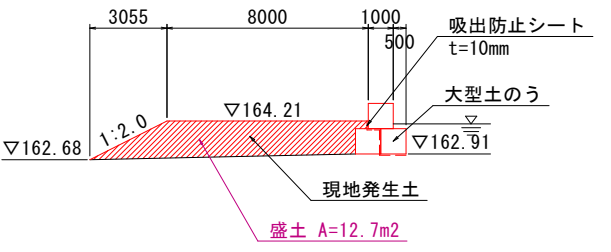

F-F断面

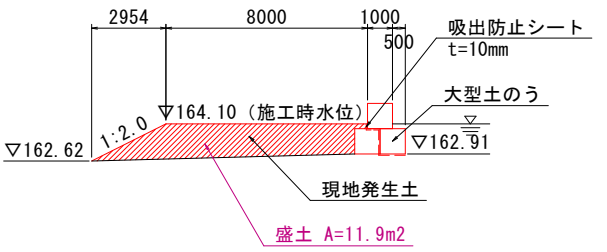

当初設計図面

工事名	R8徳土 正木ダム 上勝・福原 貯水池掘削工事(1)		
路線名等	正木ダム		
工事箇所	勝浦郡上勝町福原(第1分割)		
図面名	構造図		
縮尺	S=図示	図面番号	3 / 3
会社名			
事業者名	徳島県土整備事務所		