


平面図

S=1:1000




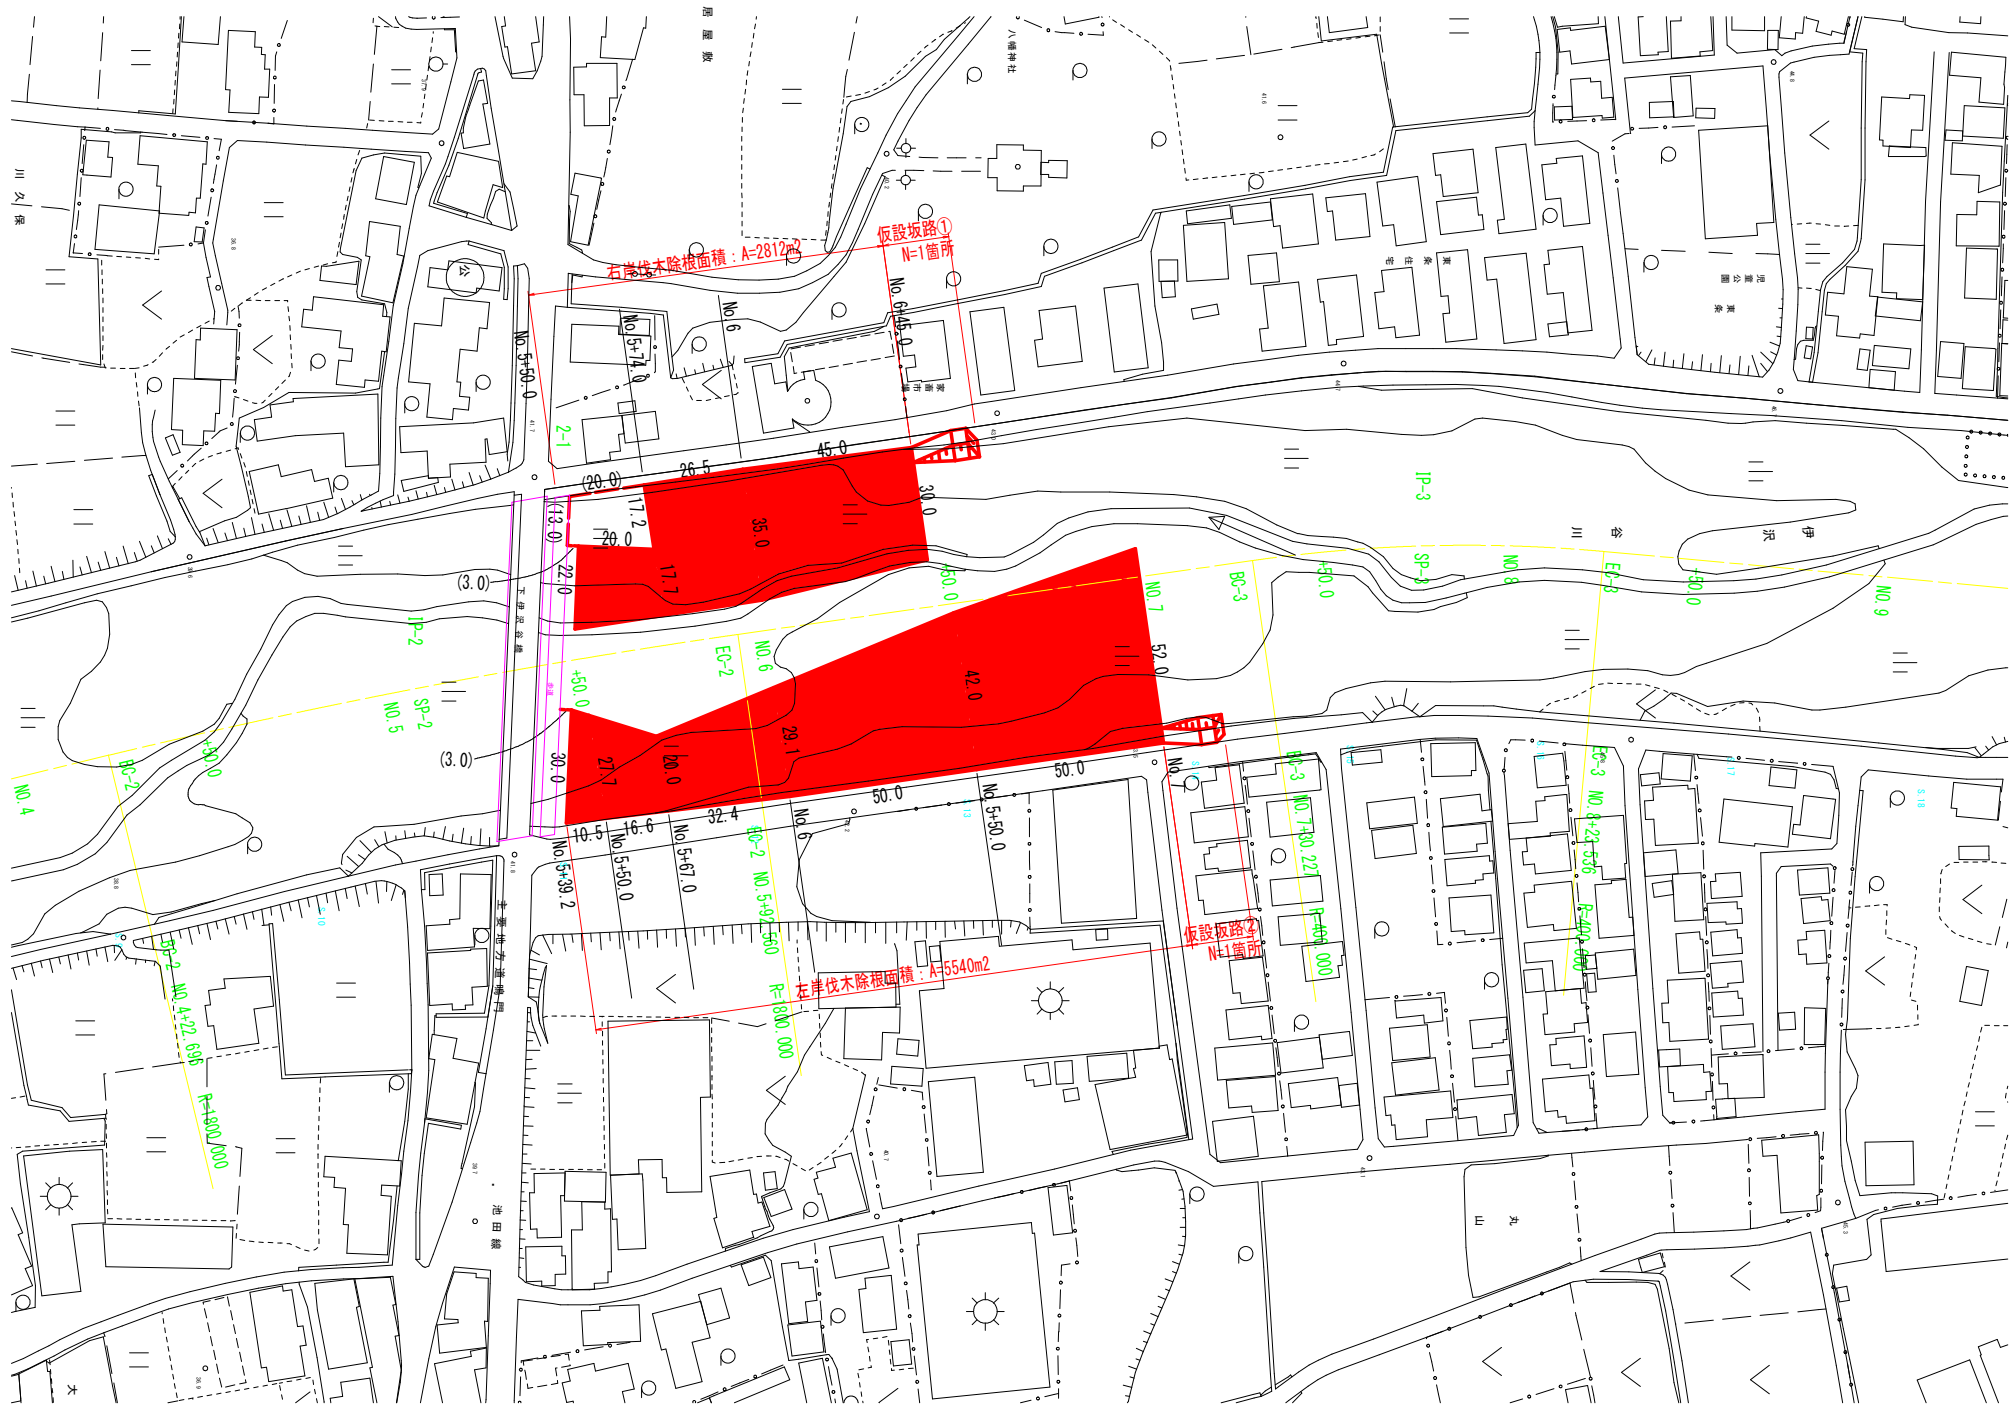


伐木除根面積A=8352m2



∴面積は、CADを使用して求積しています。

工事名	R8吉土 伊沢谷川 阿波・阿波居屋敷他 河川維持工事		
路線名等	伊 沢 谷 川		
工事箇所	阿波市阿波町居屋敷他		
図面名	伐木平面図		
縮尺	S=1:1000	図面番号	1 / 2
会社名			
事業者名	徳島県土整備部吉野川県土整備事務所		

横断面図

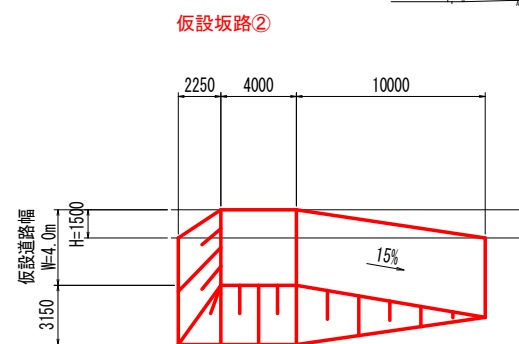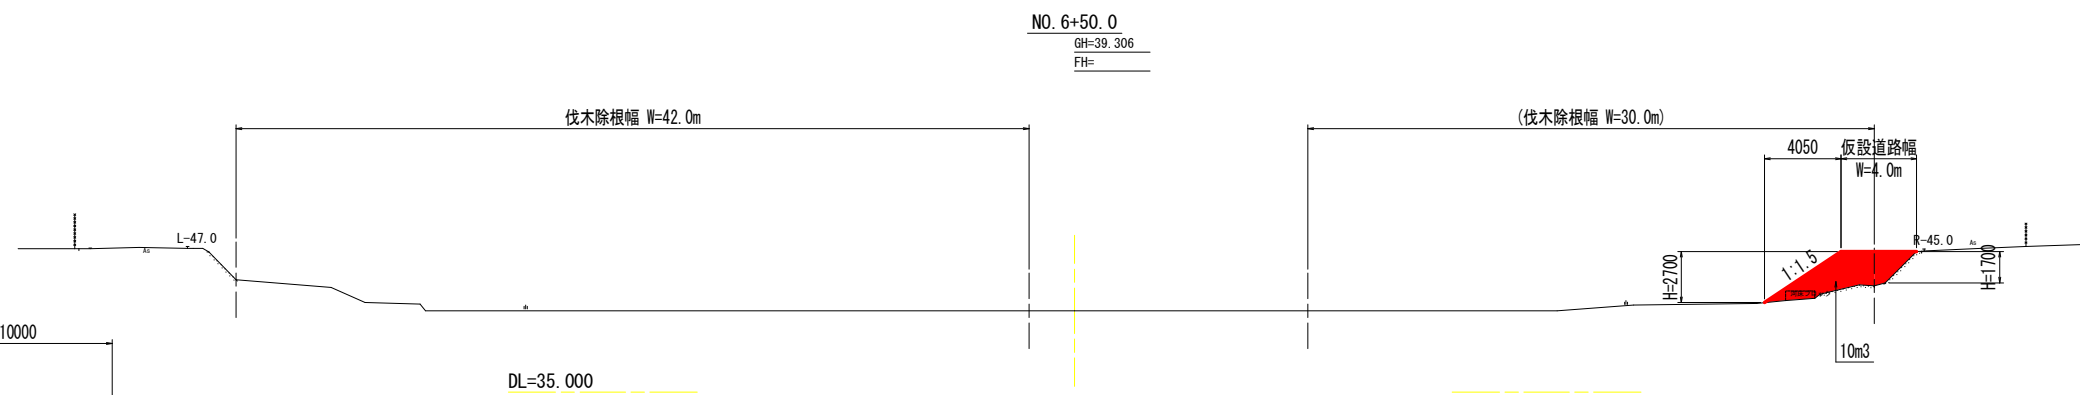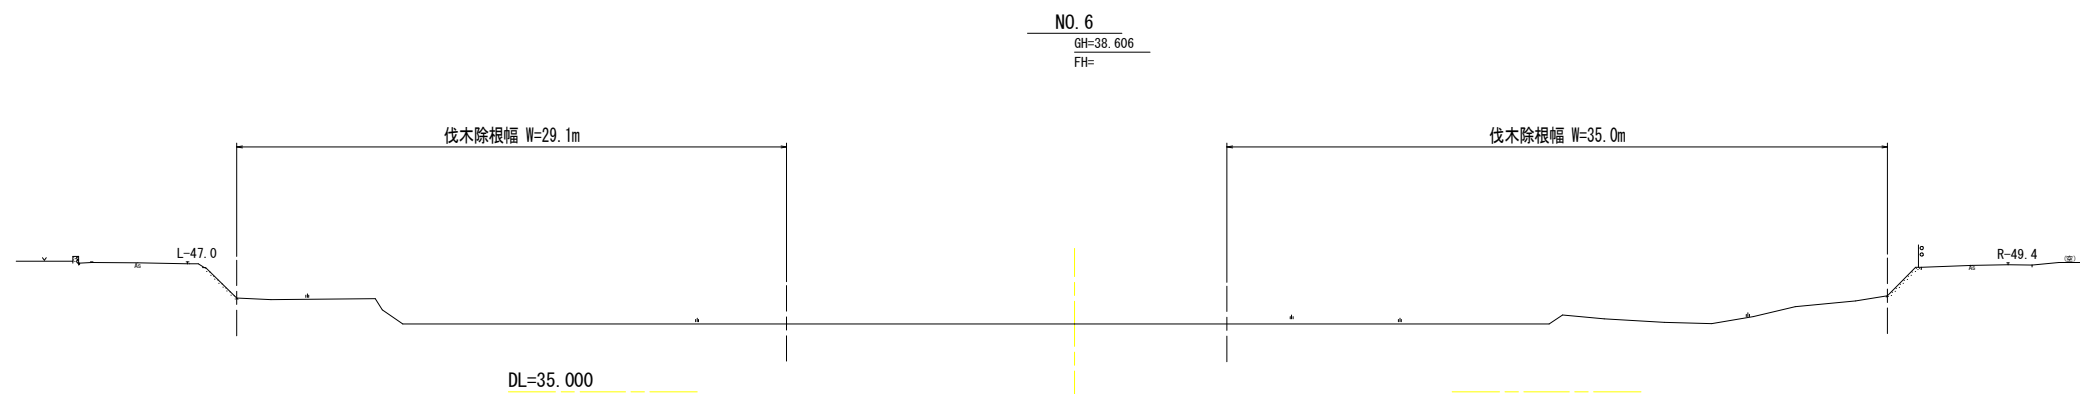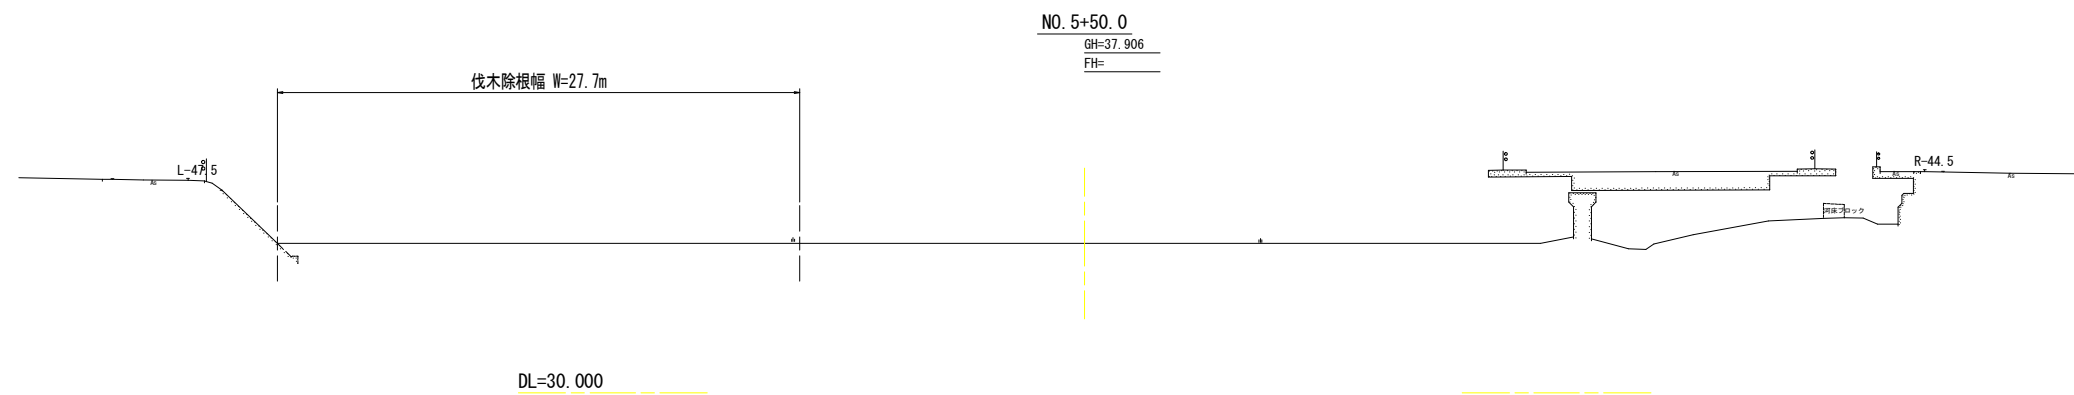

土工数量
 $1/2 \times 7.3 \times 10.0 = 36.5$
 $7.3 \times 4.0 = 29.2$
 $1/2 \times 7.3 \times 2.3 = 8.4$
 合計 = 74.1m³

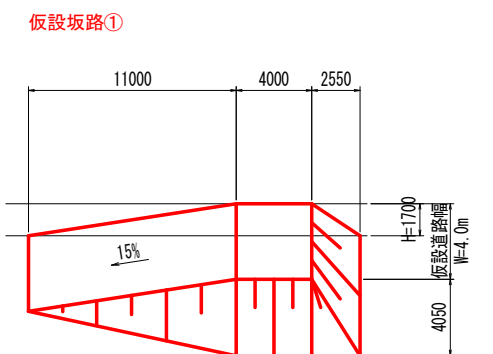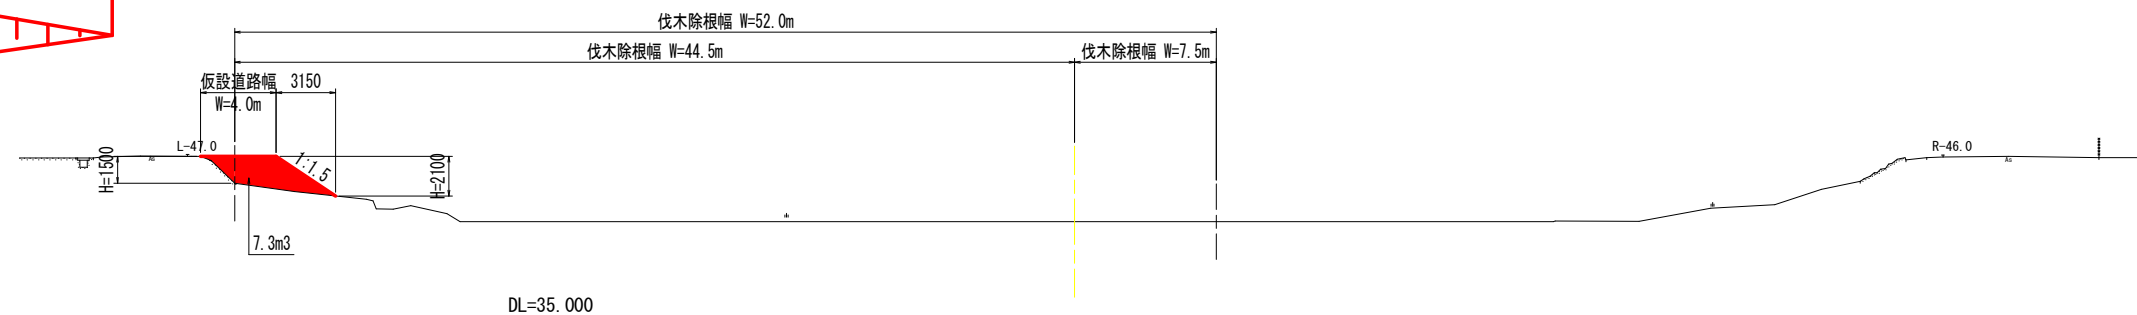

土工数量
 $1/2 \times 10 \times 11.0 = 55.0$
 $10 \times 4.0 = 40.0$
 $1/2 \times 10 \times 2.6 = 13.0$
 合 計 = 108m³

No.5+50.0 ~ No.7			
工事名	R8吉士 伊沢谷川 阿波・阿波居屋敷他 河川維持工事		
路線名等	伊 沢 谷 川		
工事箇所	阿波市阿波町居屋敷他		
図面名	横 断 面 図		
縮尺	1/200	図面番号	2 / 2
会社名			
事業者名	徳島県土木整備部吉野川県土整備事務所		