


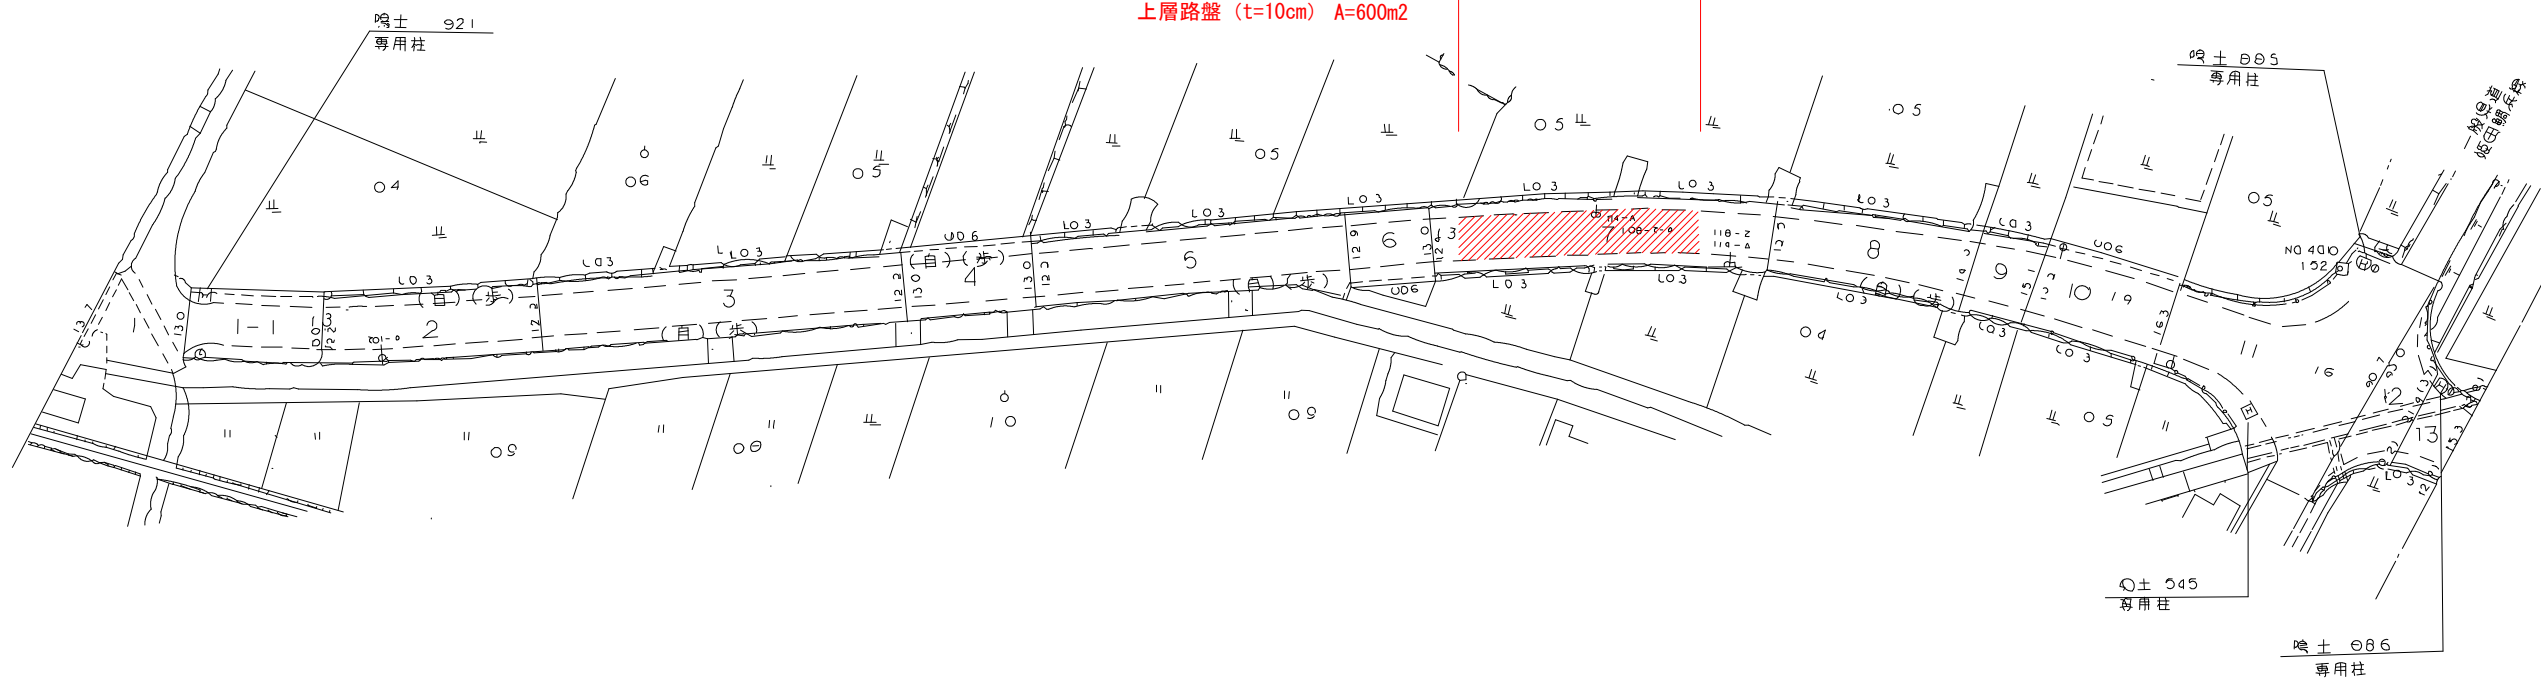

鳴門市
大麻町


表層 (t=5cm) A=600m²
基層 (t=5cm) A=600m²
上層路盤 (t=10cm) A=600m²

施工延長 L=60m




断面図


S=1/100

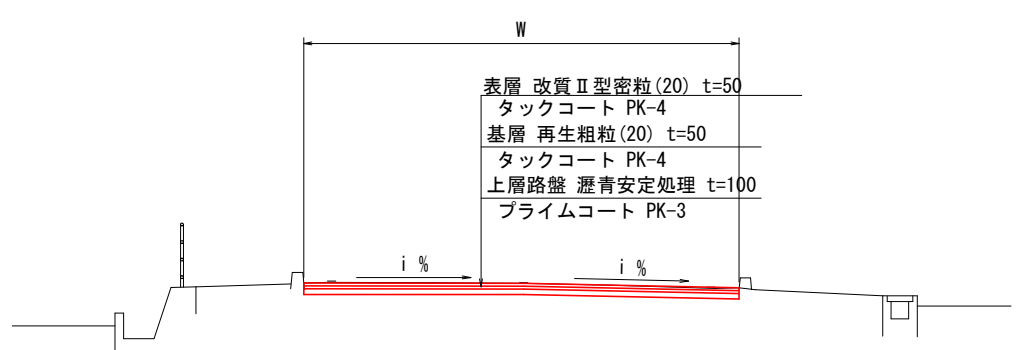

現況舗装構成

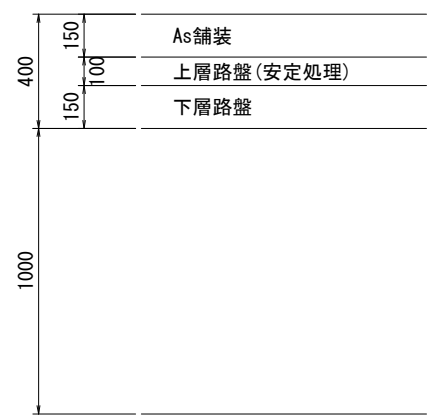

表層・基層+瀝青安定処理路盤工

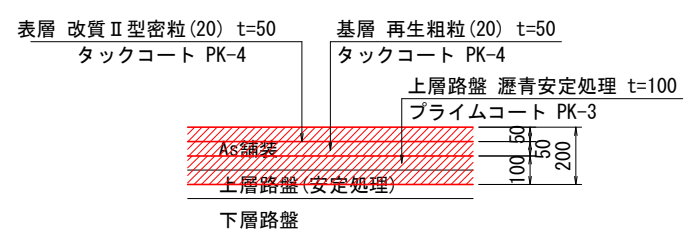

当初設計図面

工事名	R8鳴土 鳴門池田線 鳴・大津大幸 舗装修繕工事		
路線名等	鳴門池田線		
工事箇所	鳴門市大津町大幸		
図面名	平面図・標準断面図		
縮尺	図示	図面番号	1 / 1
会社名			
事業者名	徳島県土整備事務所 鳴門支所		