




平面图S=1/1000

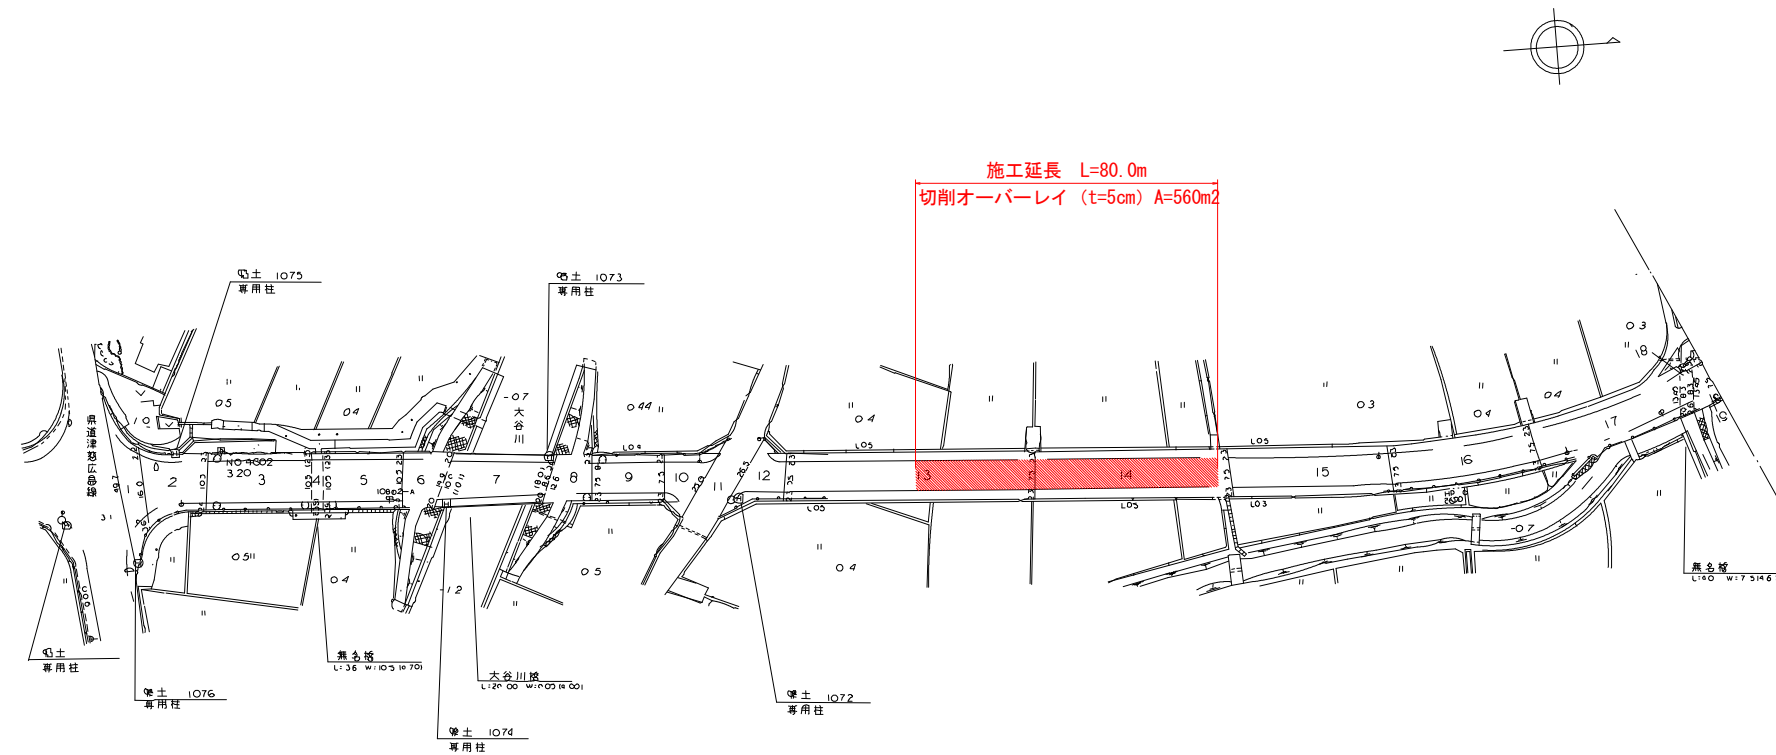

標準断面図S=1/100

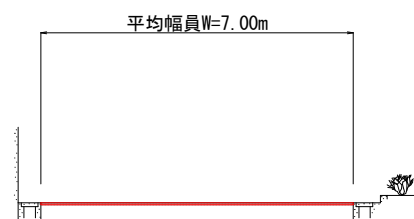


施工要領図

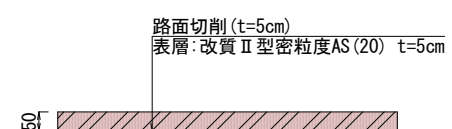


当初設計図面

工事名	R 8 鳴土 徳島鳴門線 鳴・大津大幸 舗装修繕工事		
路線名等	徳島鳴門線		
工事箇所	鳴門市大津町大幸		
図面名	平面図・標準断面図・施工要領図		
縮尺	図示	図面番号	1 / 2
会社名			
事業者名	徳島県土整備事務所 鳴門支所		


平面図S=1/1000

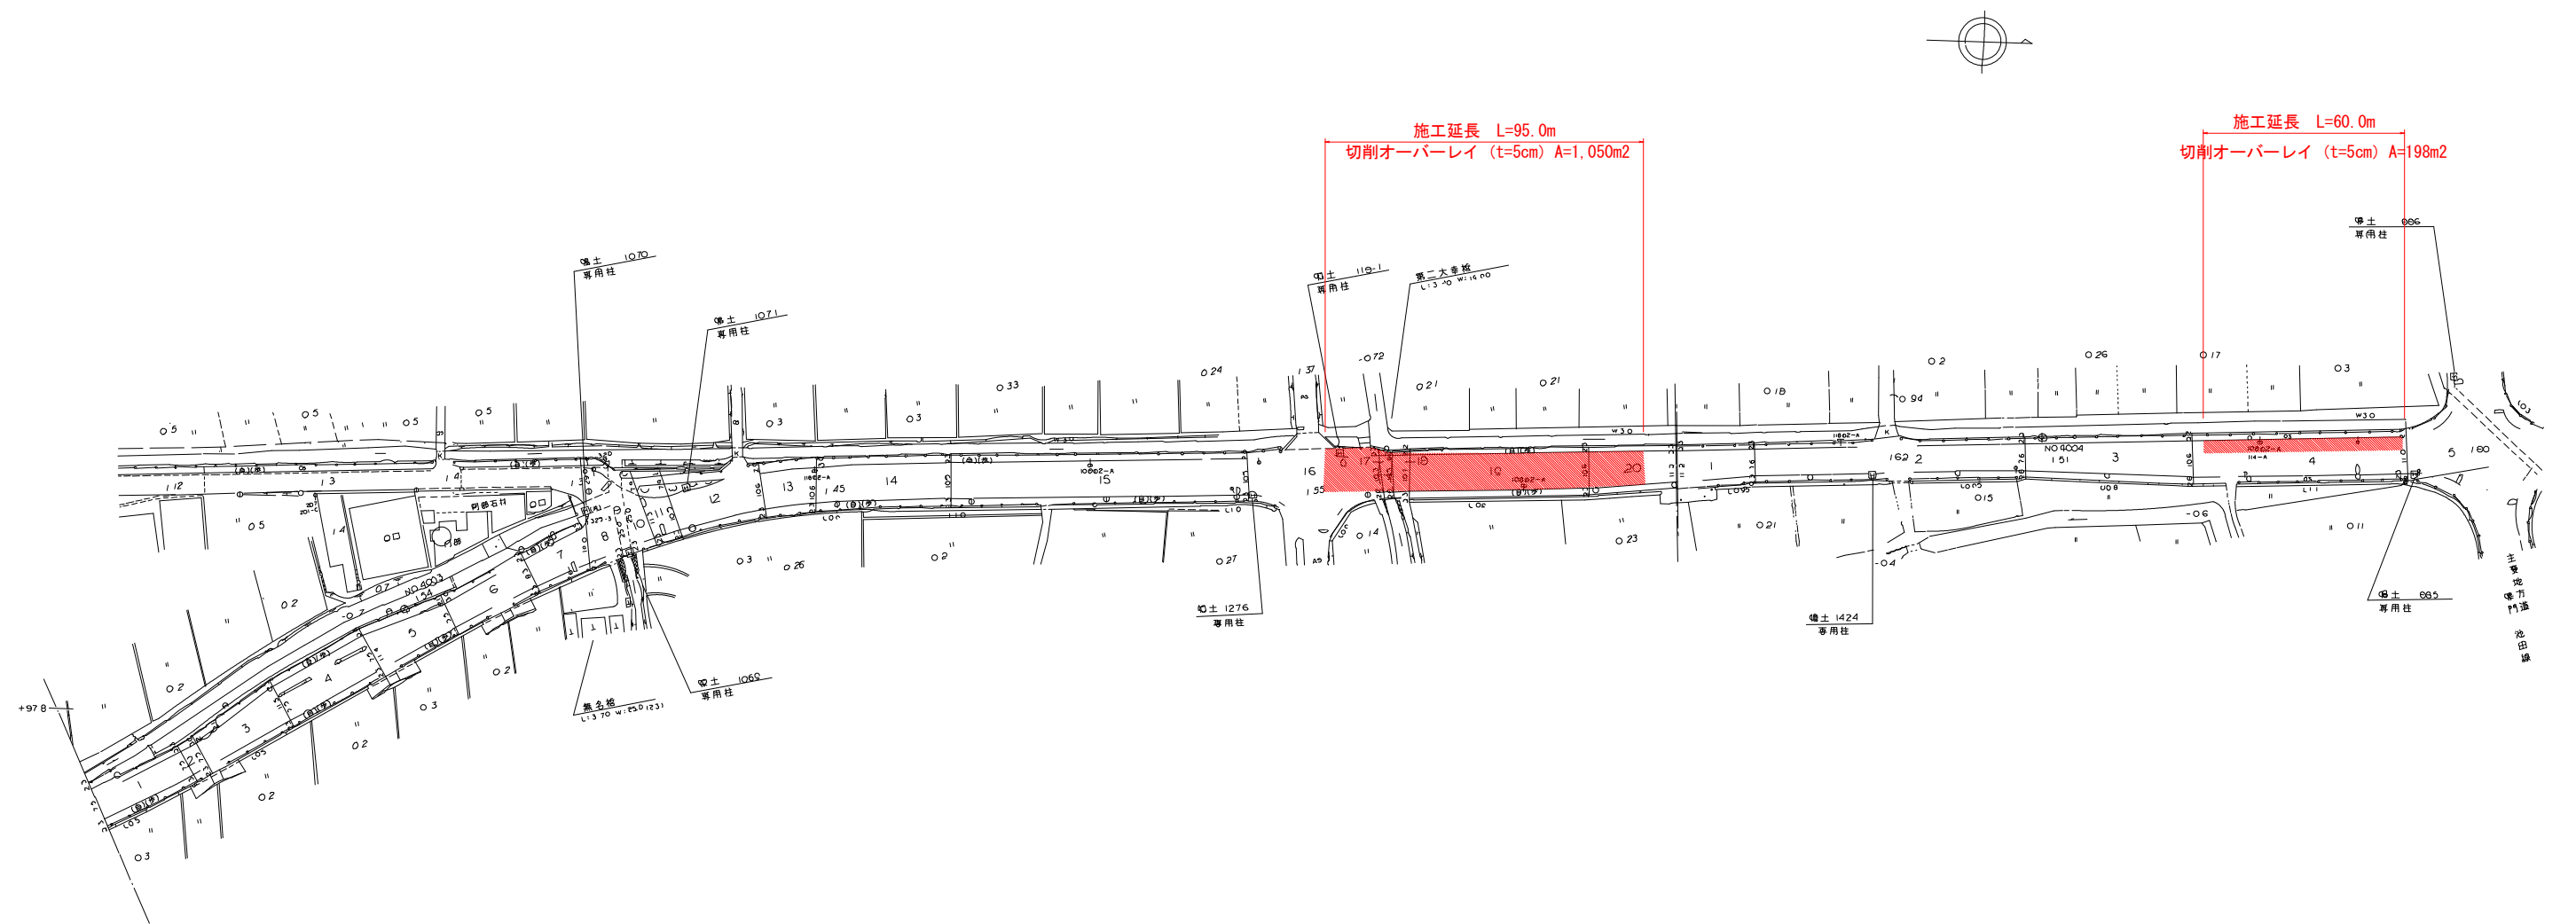

標準断面図S=1/100

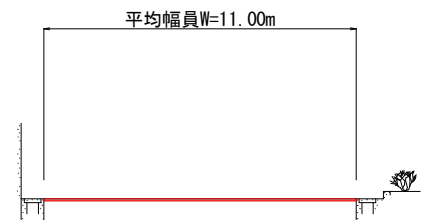

施工要領図

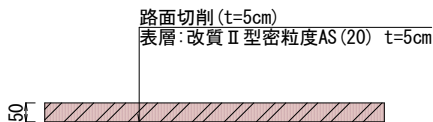

当初設計図面

工事名	R 8 鳴土 徳島鳴門線 鳴・大津大幸 舗装修繕工事			
路線名等	徳島鳴門線			
工事箇所	鳴門市大津町大幸			
図面名	平面図・標準断面図・施工要領図			
縮尺	図示	図面番号	2	／ 2
会社名				
事業者名	徳島県土整備事務所 鳴門支所			