



平面図 S=1:1000

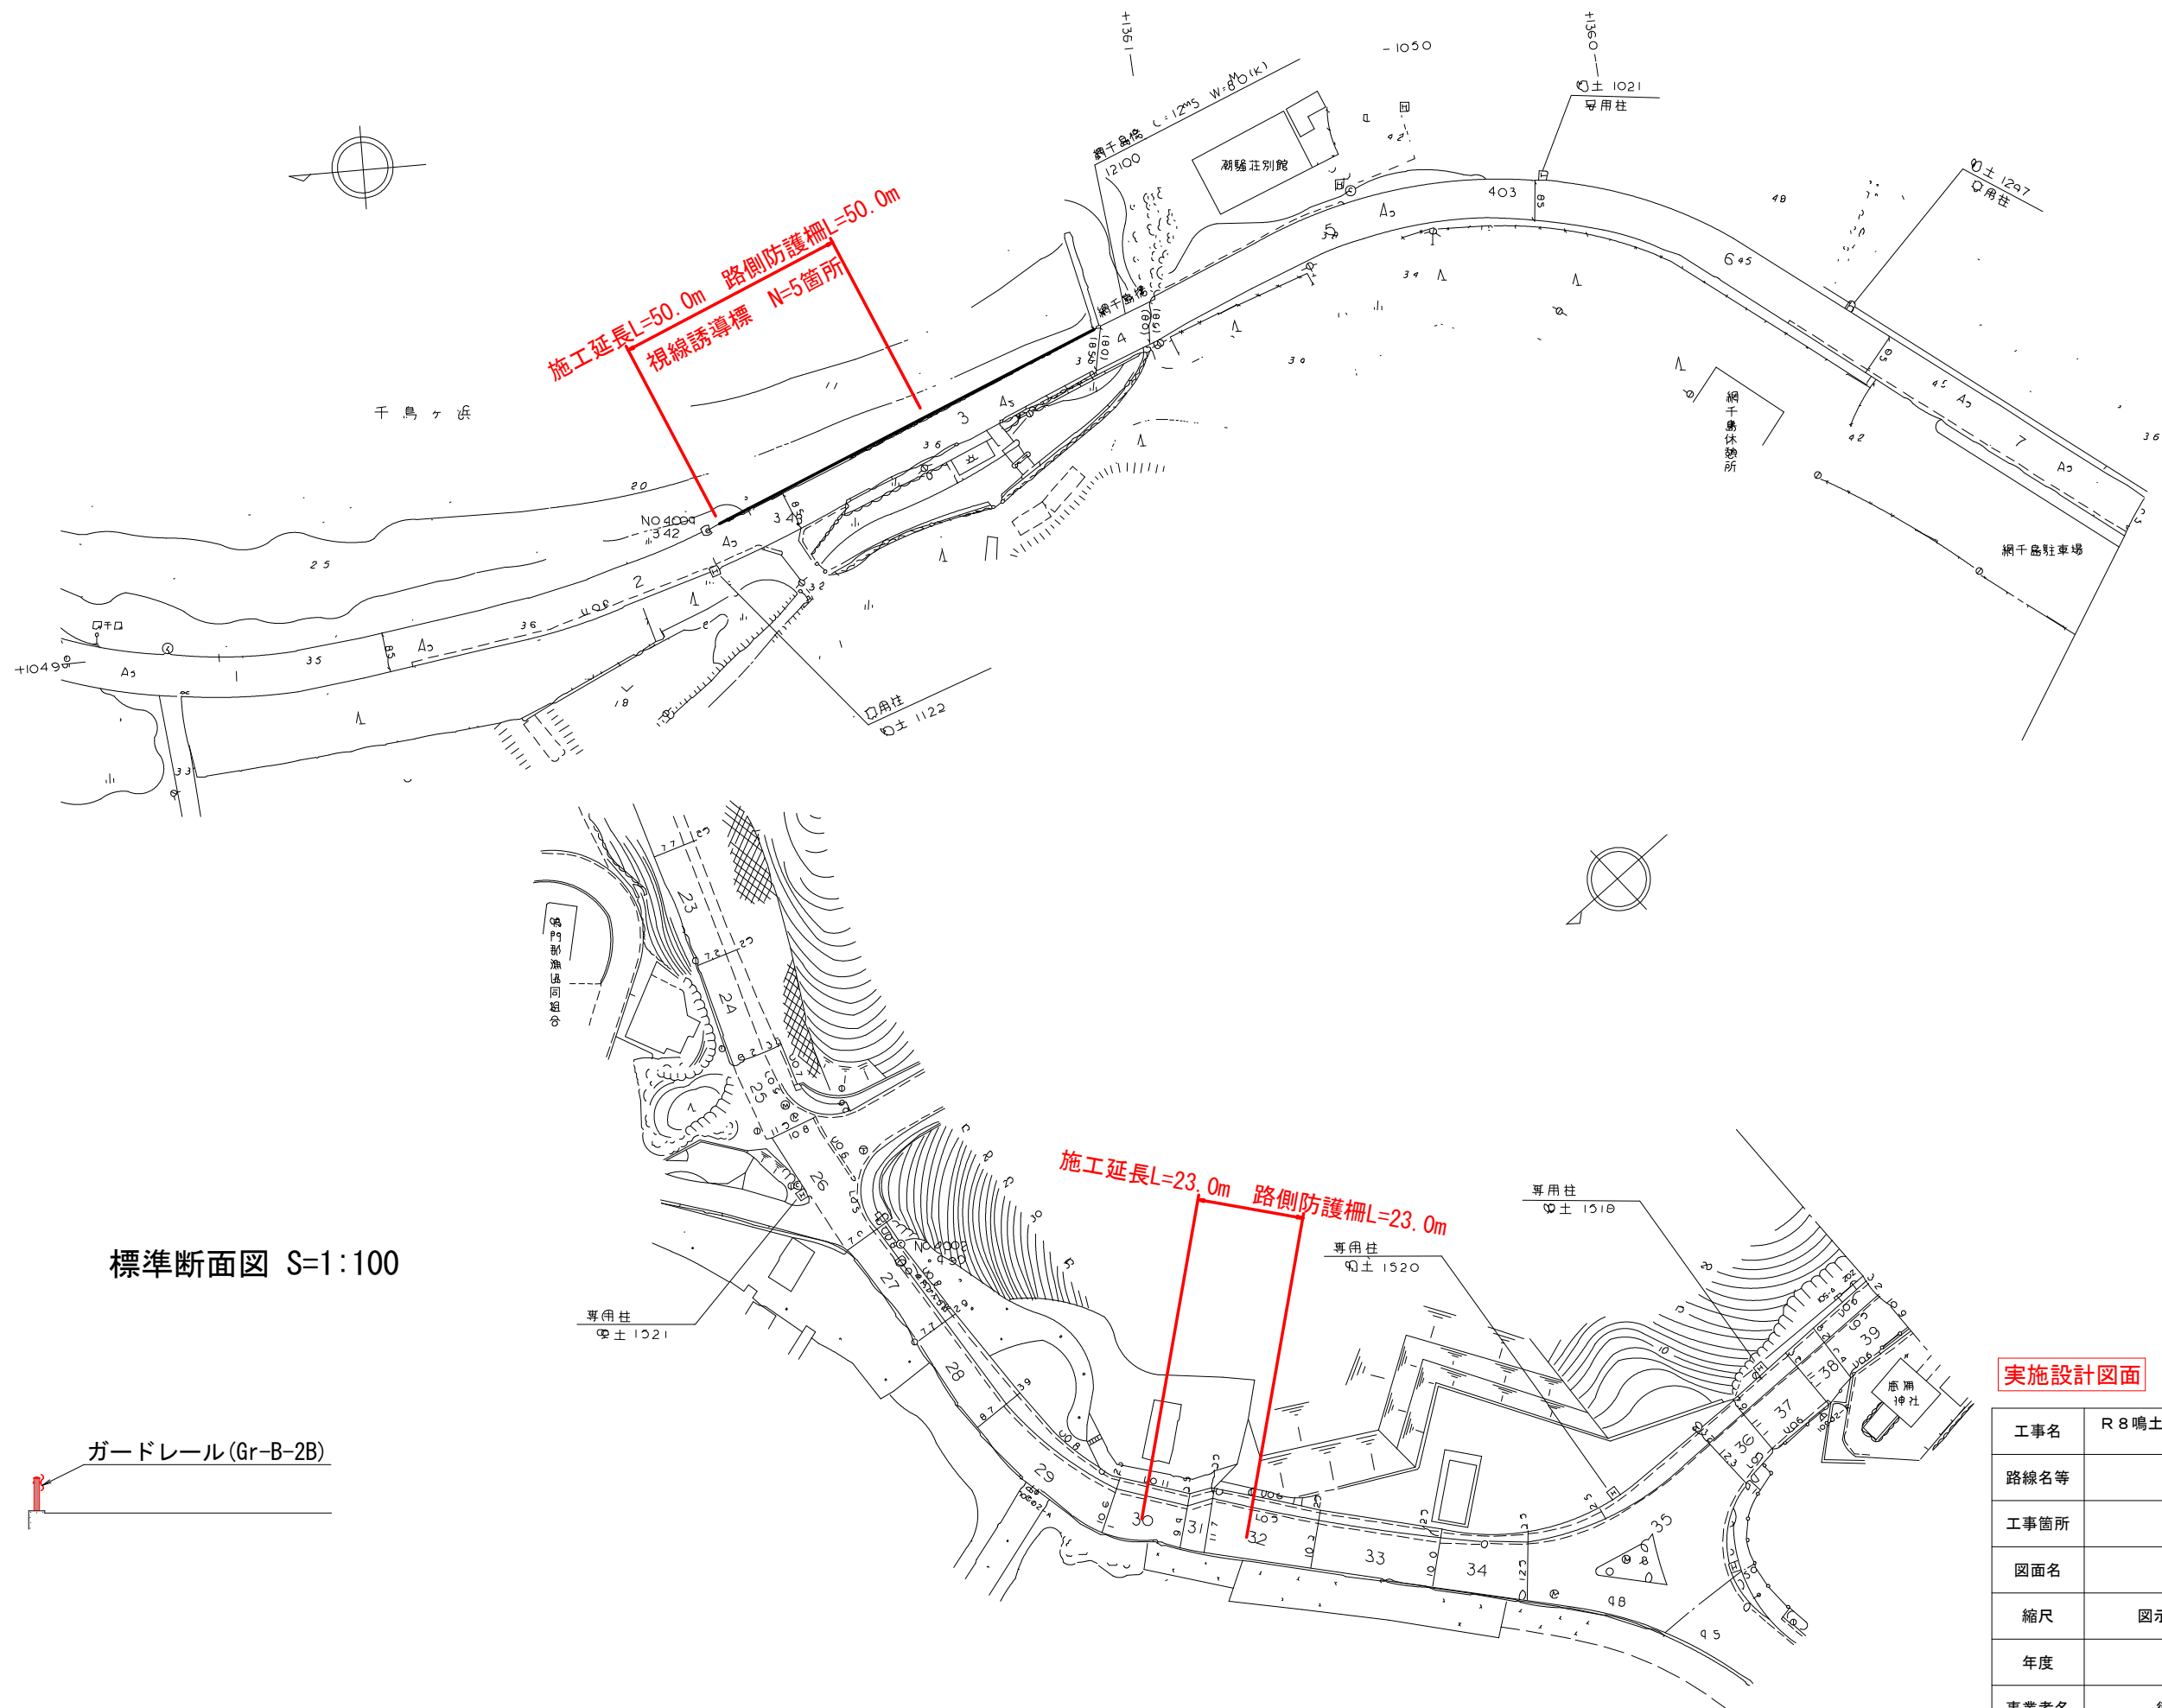

標準断面図 S=1:100

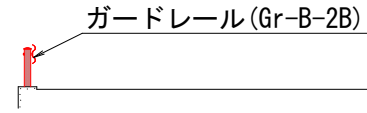

実施設計図面

工事名	R 8 鳴土 鳴門公園線 鳴・鳴門土佐泊浦 防護柵工事		
路線名等	鳴門公園線		
工事箇所	鳴門市鳴門町土佐泊浦		
図面名	平面図		
縮尺	図示	図面番号	1 / 1
年度	令和 8 年度		
事業者名	徳島県土整備事務所 鳴門支所		