


計画平面図
S=1:200

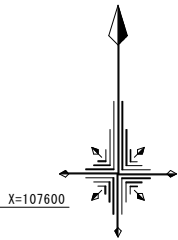

X=107550


X=107600

X=107550

当初設計図面

工事名	R 8 三土 政友谷 三・山城政友 流路工事		
路線名等	政友谷		
工事箇所	三好市山城町政友		
図面名	計画平面図		
縮尺	1:200	図面番号	1 / 17
会社名			
事業者名	徳島県三好県土整備事務所		

縦断図 S=1:200

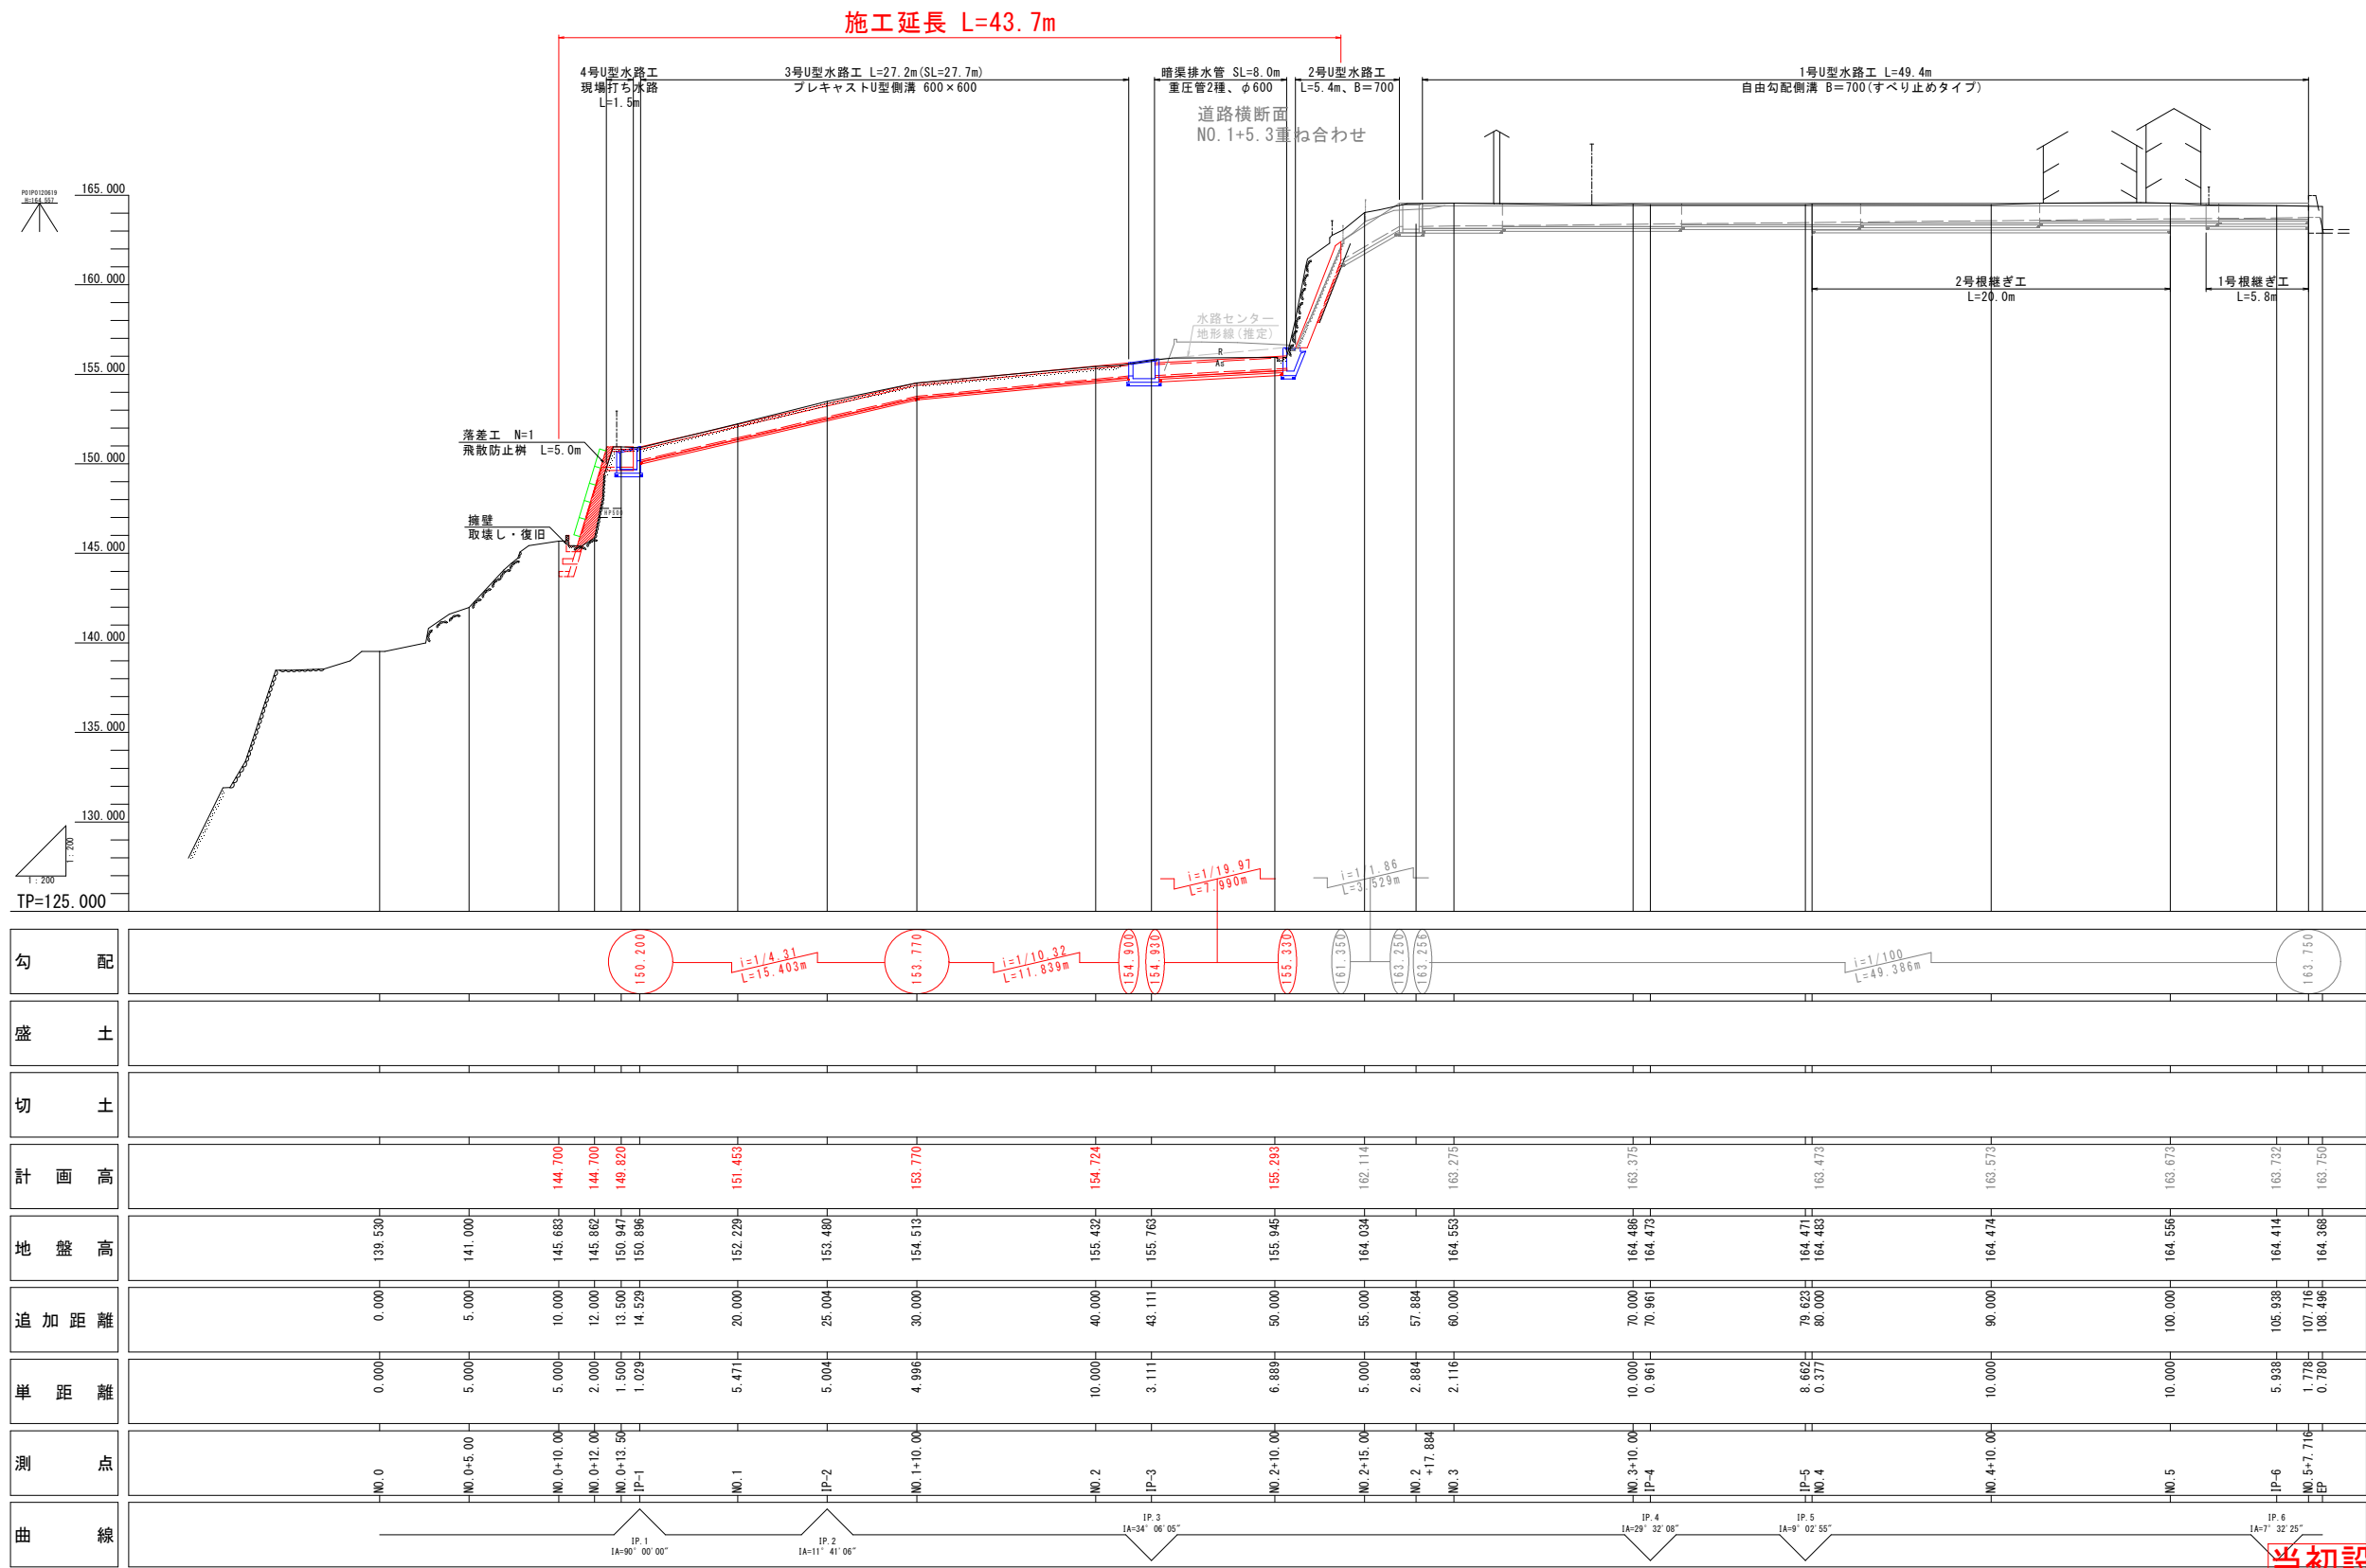

水路延長・水路形状は
水路工展開図を参照

当初設計図面

工事名	R 8 三土 政友谷 三・山城政友 流路工事		
路線名等	政友谷		
工事箇所	三好市山城町政友		
図面名	縦断面		
縮尺	1:200	図面番号	2 / 17
会社名			
事業者名	徳島県三好県土整備事務所		

標準断面図 S=1:50




当初設計図面

工事名	R 8 三土 政友谷 三・山城政友 流路工事		
路線名等	政友谷		
工事箇所	三好市山城町政友		
図面名	標準断面図		
縮尺	1:50	図面番号	3 / 17
会社名			
事業者名	徳島県三好県土整備事務所		

横断図(1) S=1:100
水路部

NO. 0+5.00


GH=141.972
FH=

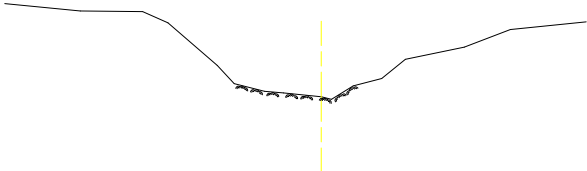

TP=135.000

NO. 0+12.00


GH=145.862
FH=145.100

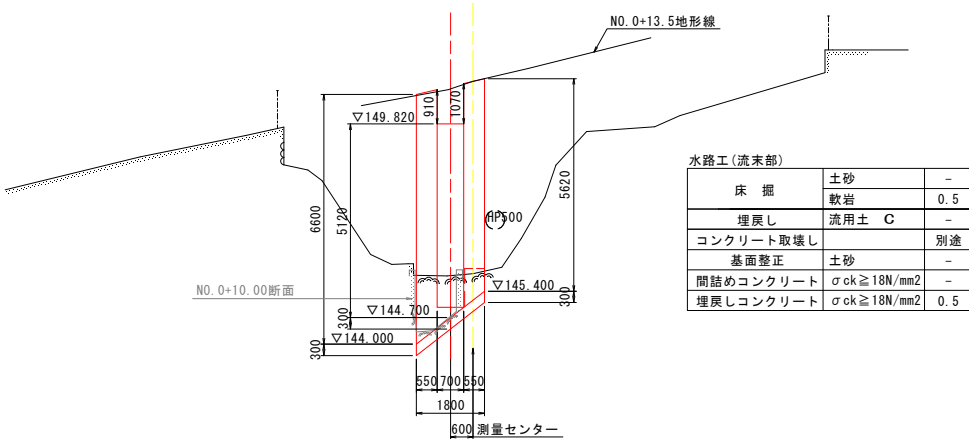

TP=140.000

NO. 1


GH=152.229
FH=151.453

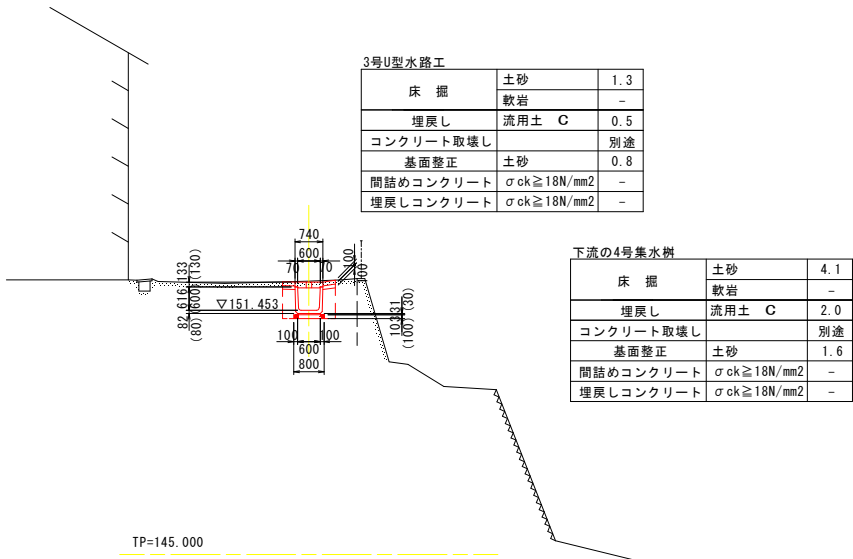

TP=145.000

NO. 0


GH=139.530
FH=

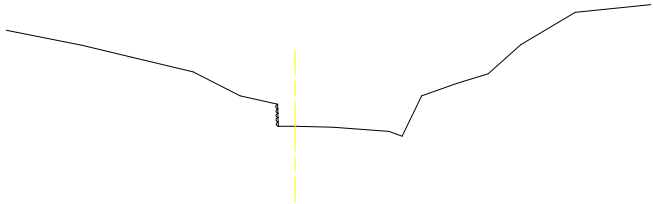

TP=130.000

NO. 0+10.00


GH=145.683
FH=145.400

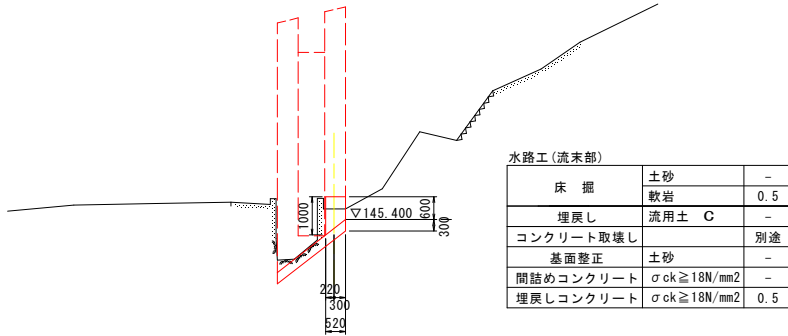

TP=140.000

NO. 0+13.50

GH=150.947
FH=149.820

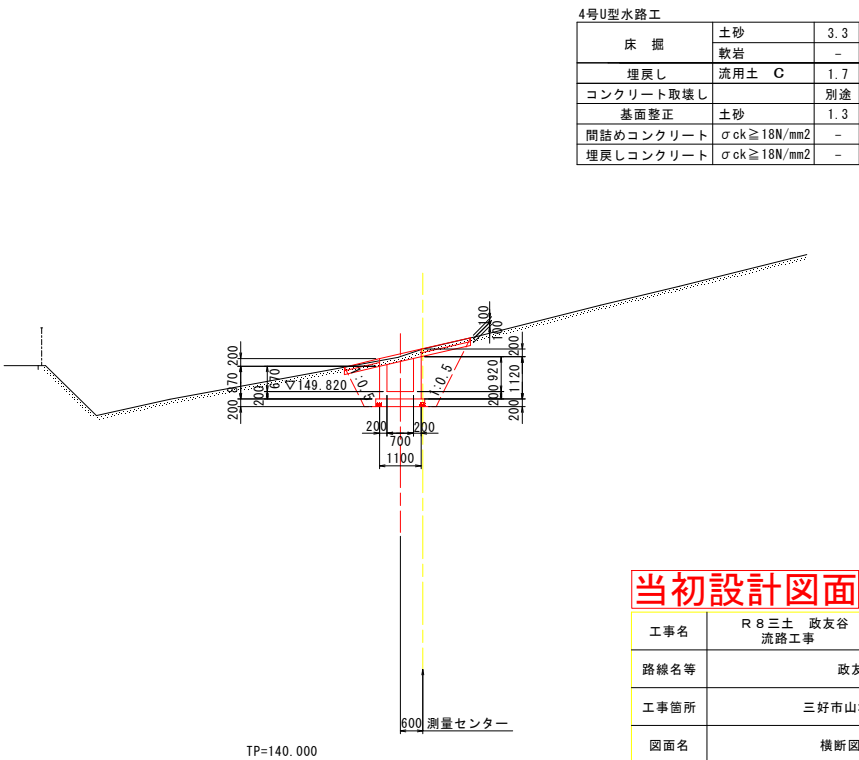

TP=140.000

当初設計図面

工事名	R 8 三土 政友谷 三・山城政友 流路工事		
路線名等	政友谷		
工事箇所	三好市山城町政友		
図面名	横断図 (1)		
縮尺	1:100	図面番号	4 / 17
会社名			
事業者名	徳島県三好県土整備事務所		


横断図(2) S=1:100
水路部

NO. 2

GH=155.432
FH=154.724

3号U型水路工

床掘	土砂	1.1
	軟岩	-
埋戻し	流用土 C	0.5
コンクリート取壊し		別途
基面整正	土砂	0.8
間詰めコンクリート	$\sigma_{ck} \geq 18\text{N/mm}^2$	-
埋戻しコンクリート	$\sigma_{ck} \geq 18\text{N/mm}^2$	-

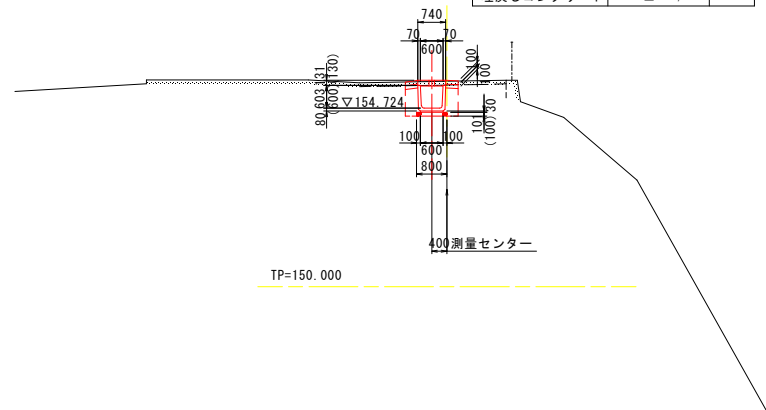


NO. 1+10.00

GH=154.513
FH=153.770

3号U型水路工

床掘	土砂	1.2
	軟岩	-
埋戻し	流用土 C	0.5
コンクリート取壊し		別途
基面整正	土砂	0.8
間詰めコンクリート	$\sigma_{ck} \geq 18\text{N/mm}^2$	-
埋戻しコンクリート	$\sigma_{ck} \geq 18\text{N/mm}^2$	-

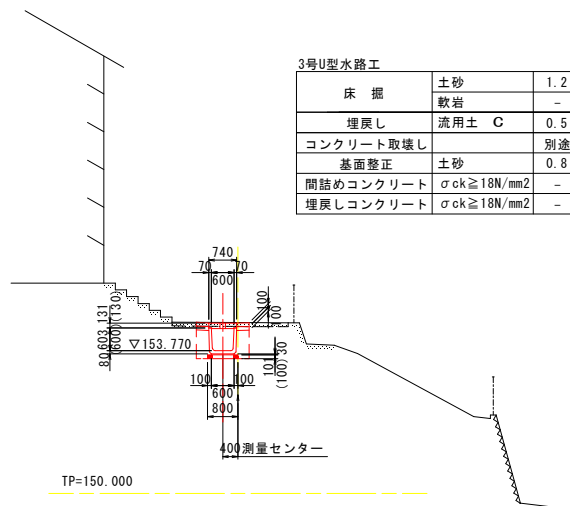

NO. 2+10.00


GH=155.945
FH=155.293

暗渠排水管

床掘	土砂	3.2
	軟岩	-
埋戻し	流用土 C	2.1
コンクリート取壊し		別途
基面整正	土砂	0.9
間詰めコンクリート	$\sigma_{ck} \geq 18\text{N/mm}^2$	-
埋戻しコンクリート	$\sigma_{ck} \geq 18\text{N/mm}^2$	-

下流の3号集水樹


床掘	土砂	3.9
	軟岩	-
埋戻し	流用土 C	1.8
コンクリート取壊し		別途
基面整正	土砂	1.6
間詰めコンクリート	$\sigma_{ck} \geq 18\text{N/mm}^2$	-
埋戻しコンクリート	$\sigma_{ck} \geq 18\text{N/mm}^2$	-

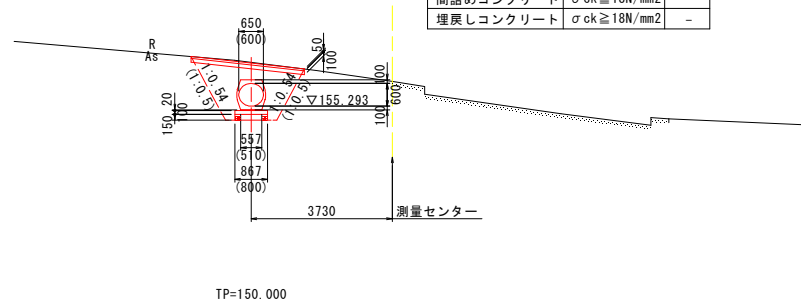

当初設計図面

工事名	R 8 三土 政友谷 三・山城政友 流路工事		
路線名等	政友谷		
工事箇所	三好市山城町政友		
図面名	横断図(2)		
縮尺	1:100	図面番号	5 / 17
会社名			
事業者名	徳島県三好県土整備事務所		

横断図(3) S=1:50
道路部

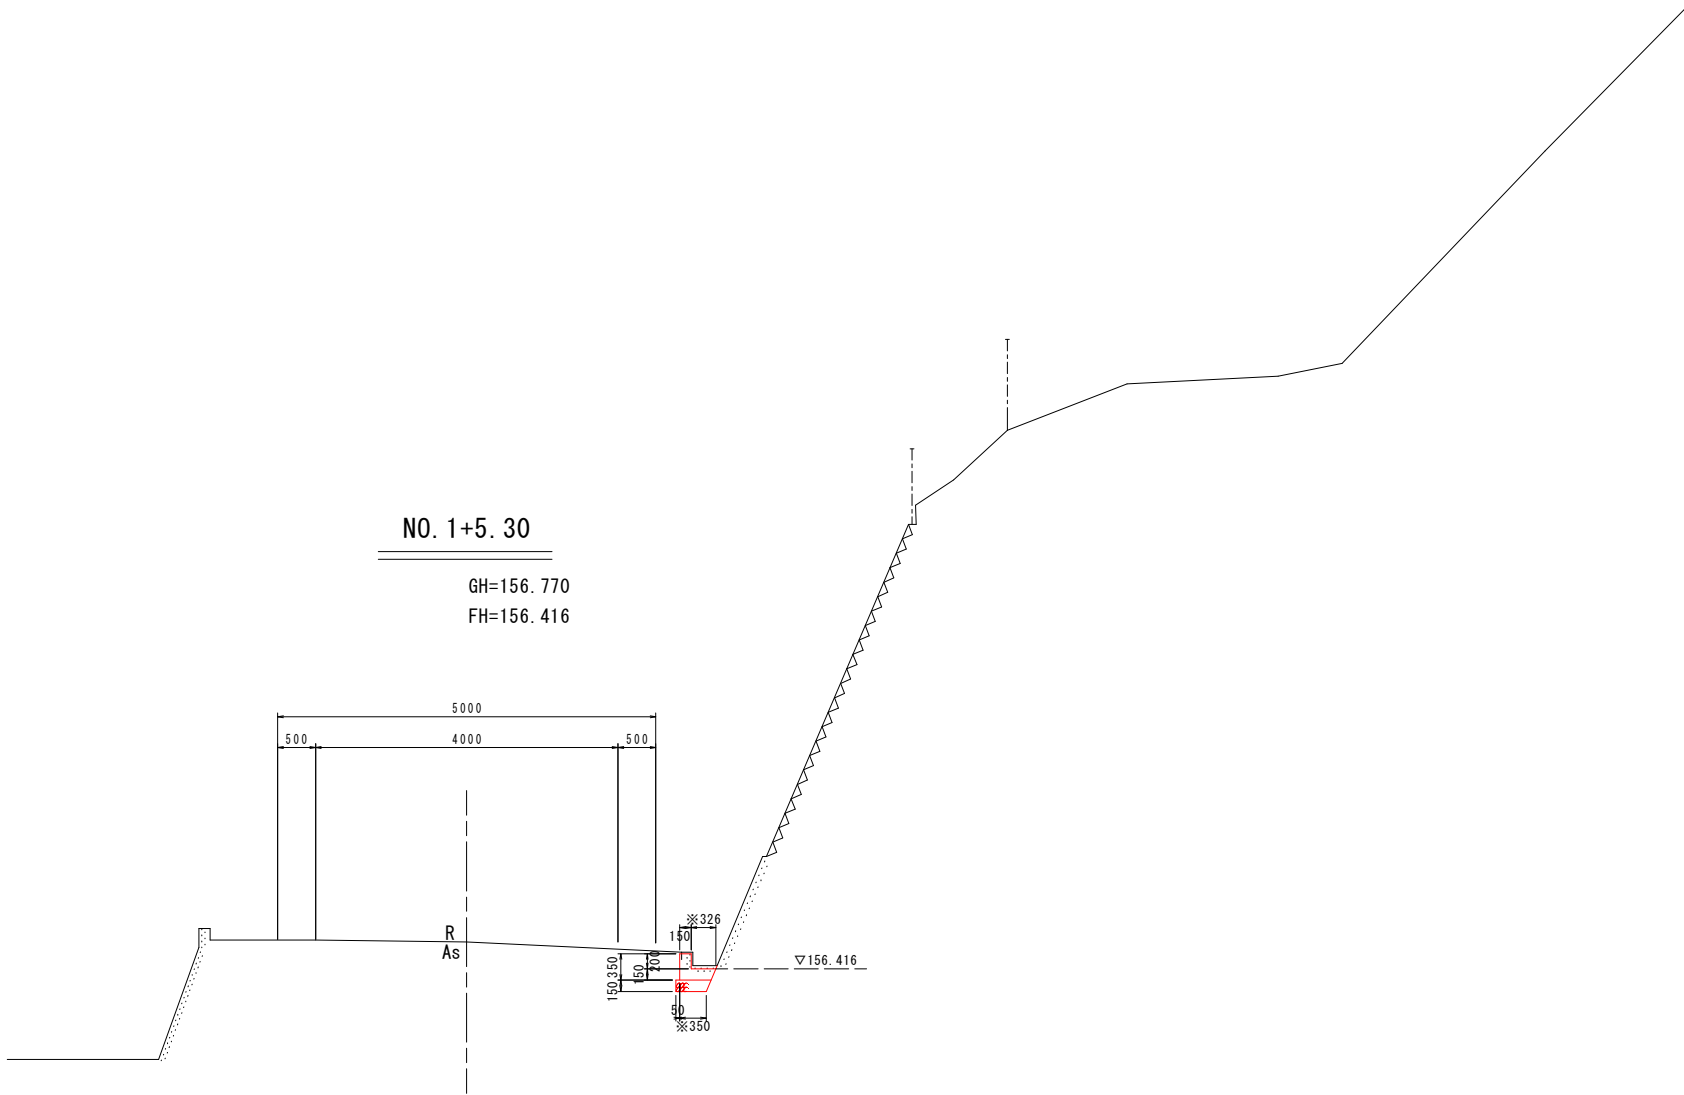


※既設擁壁に合わせて現場で適宜調整すること。

TP=150.000


当初設計図面

工事名	R 8 三土 政友谷 三・山城政友 流路工事		
路線名等	政友谷		
工事箇所	三好市山城町政友		
図面名	横断図(3)		
縮尺	1:50	図面番号	6 / 17
会社名			
事業者名	徳島県三好県土整備事務所		

水路工展開図(1) S=1:100

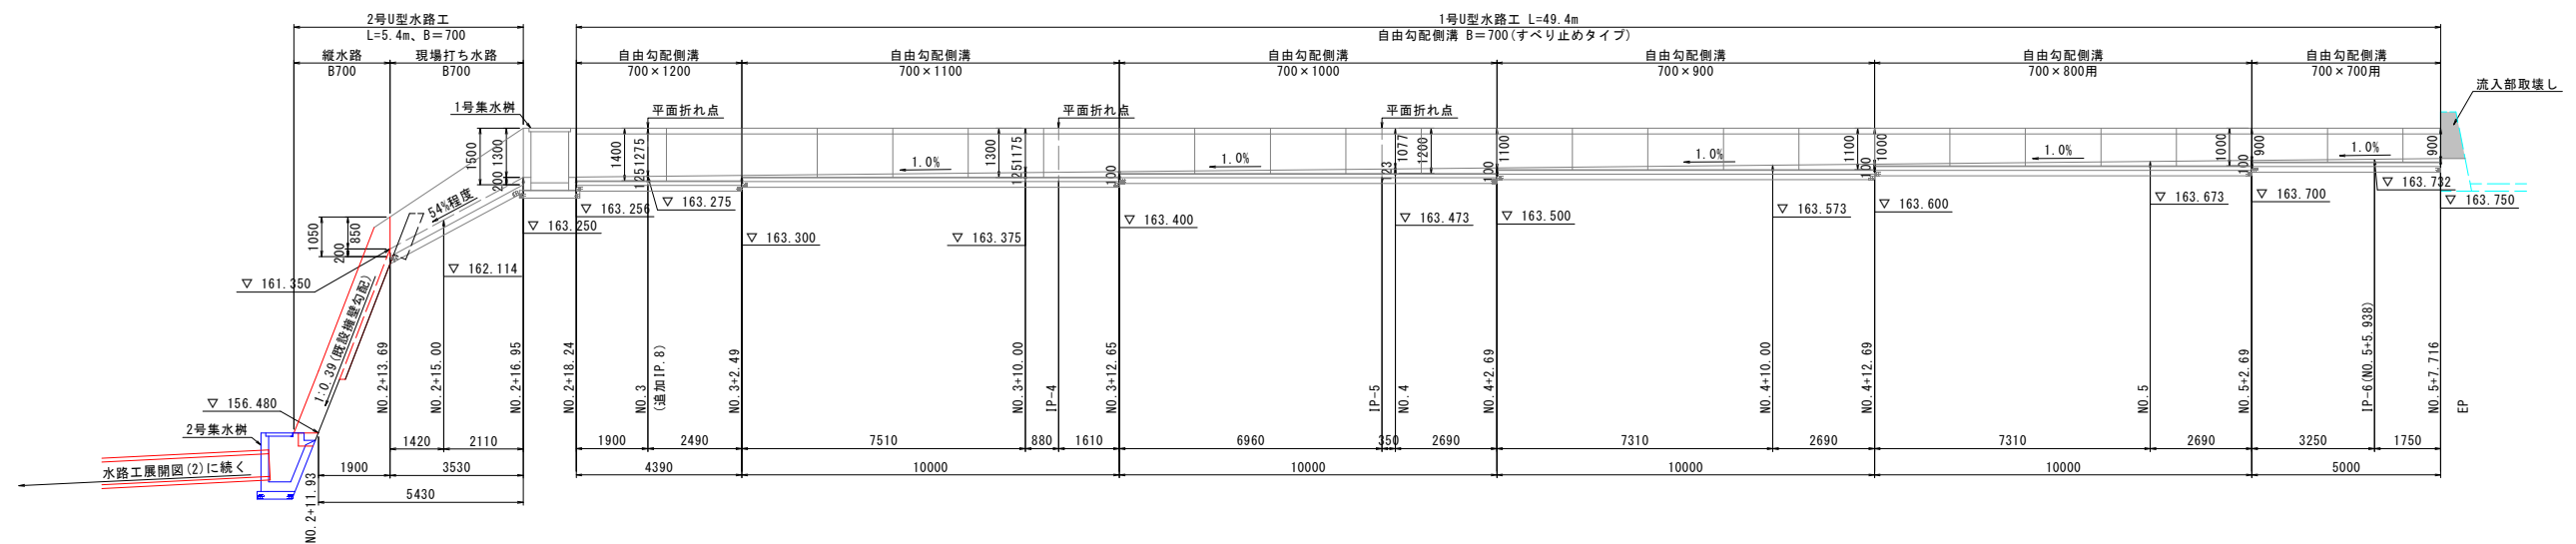


TP=150.000

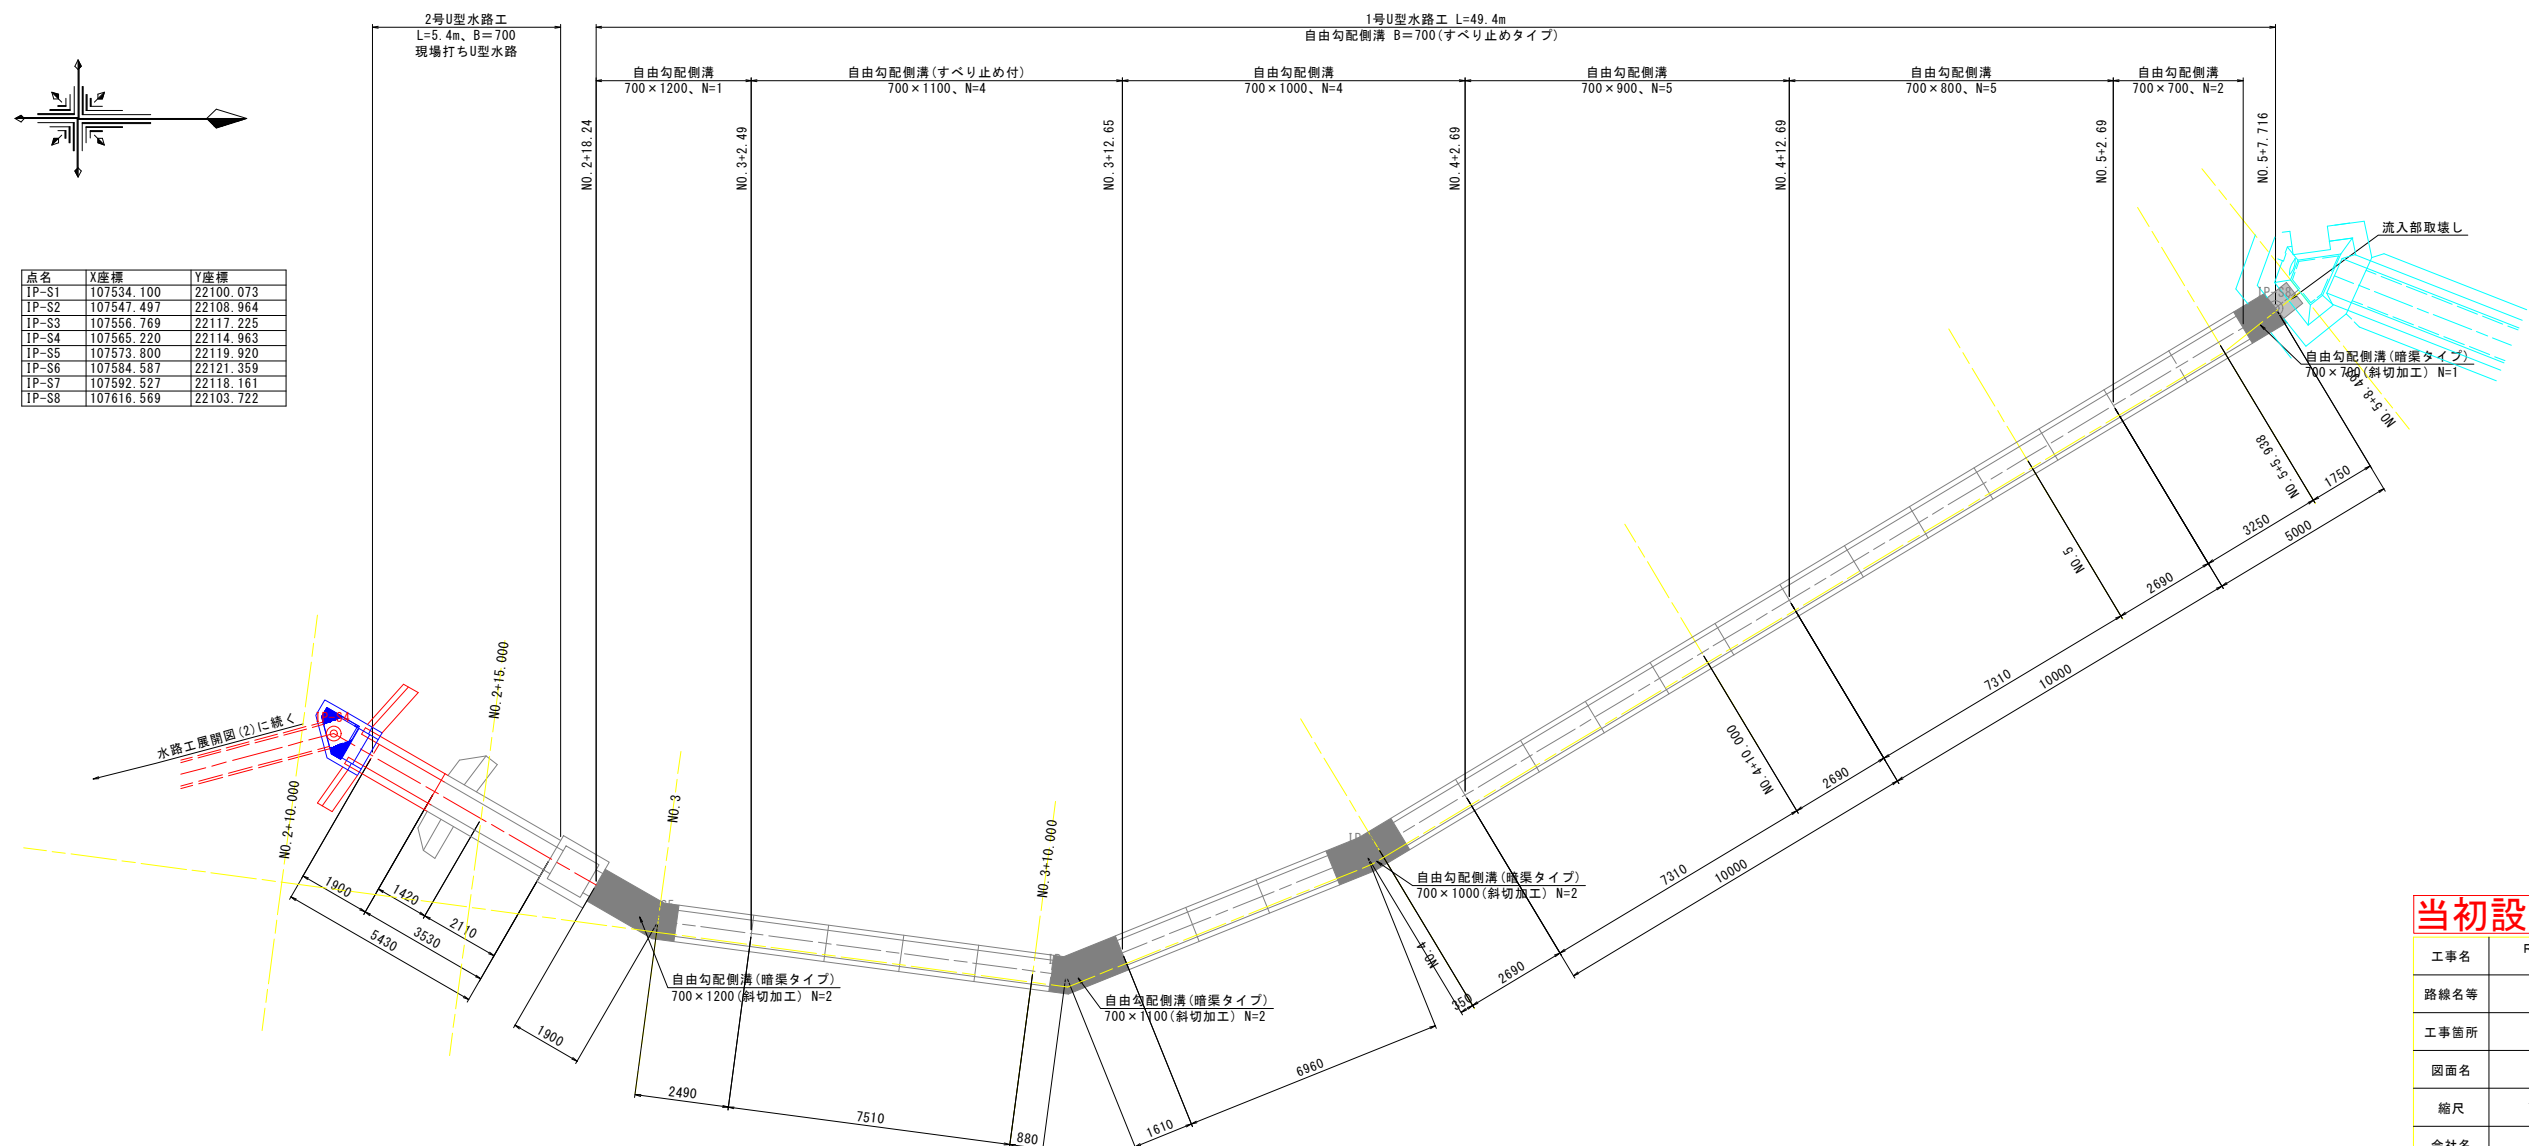

当初設計図面



工事名	R 8 三 土 政友谷 三・山城政友 流路工事		
路線名等	政友谷		
工事箇所	三好市山城町政友		
図面名	水路工展開図 (1)		
縮尺	1:100	図面番号	7 / 17
会社名			
事業者名	徳島県三好県土整備事務所		

水路工展開図(2) s=1:100

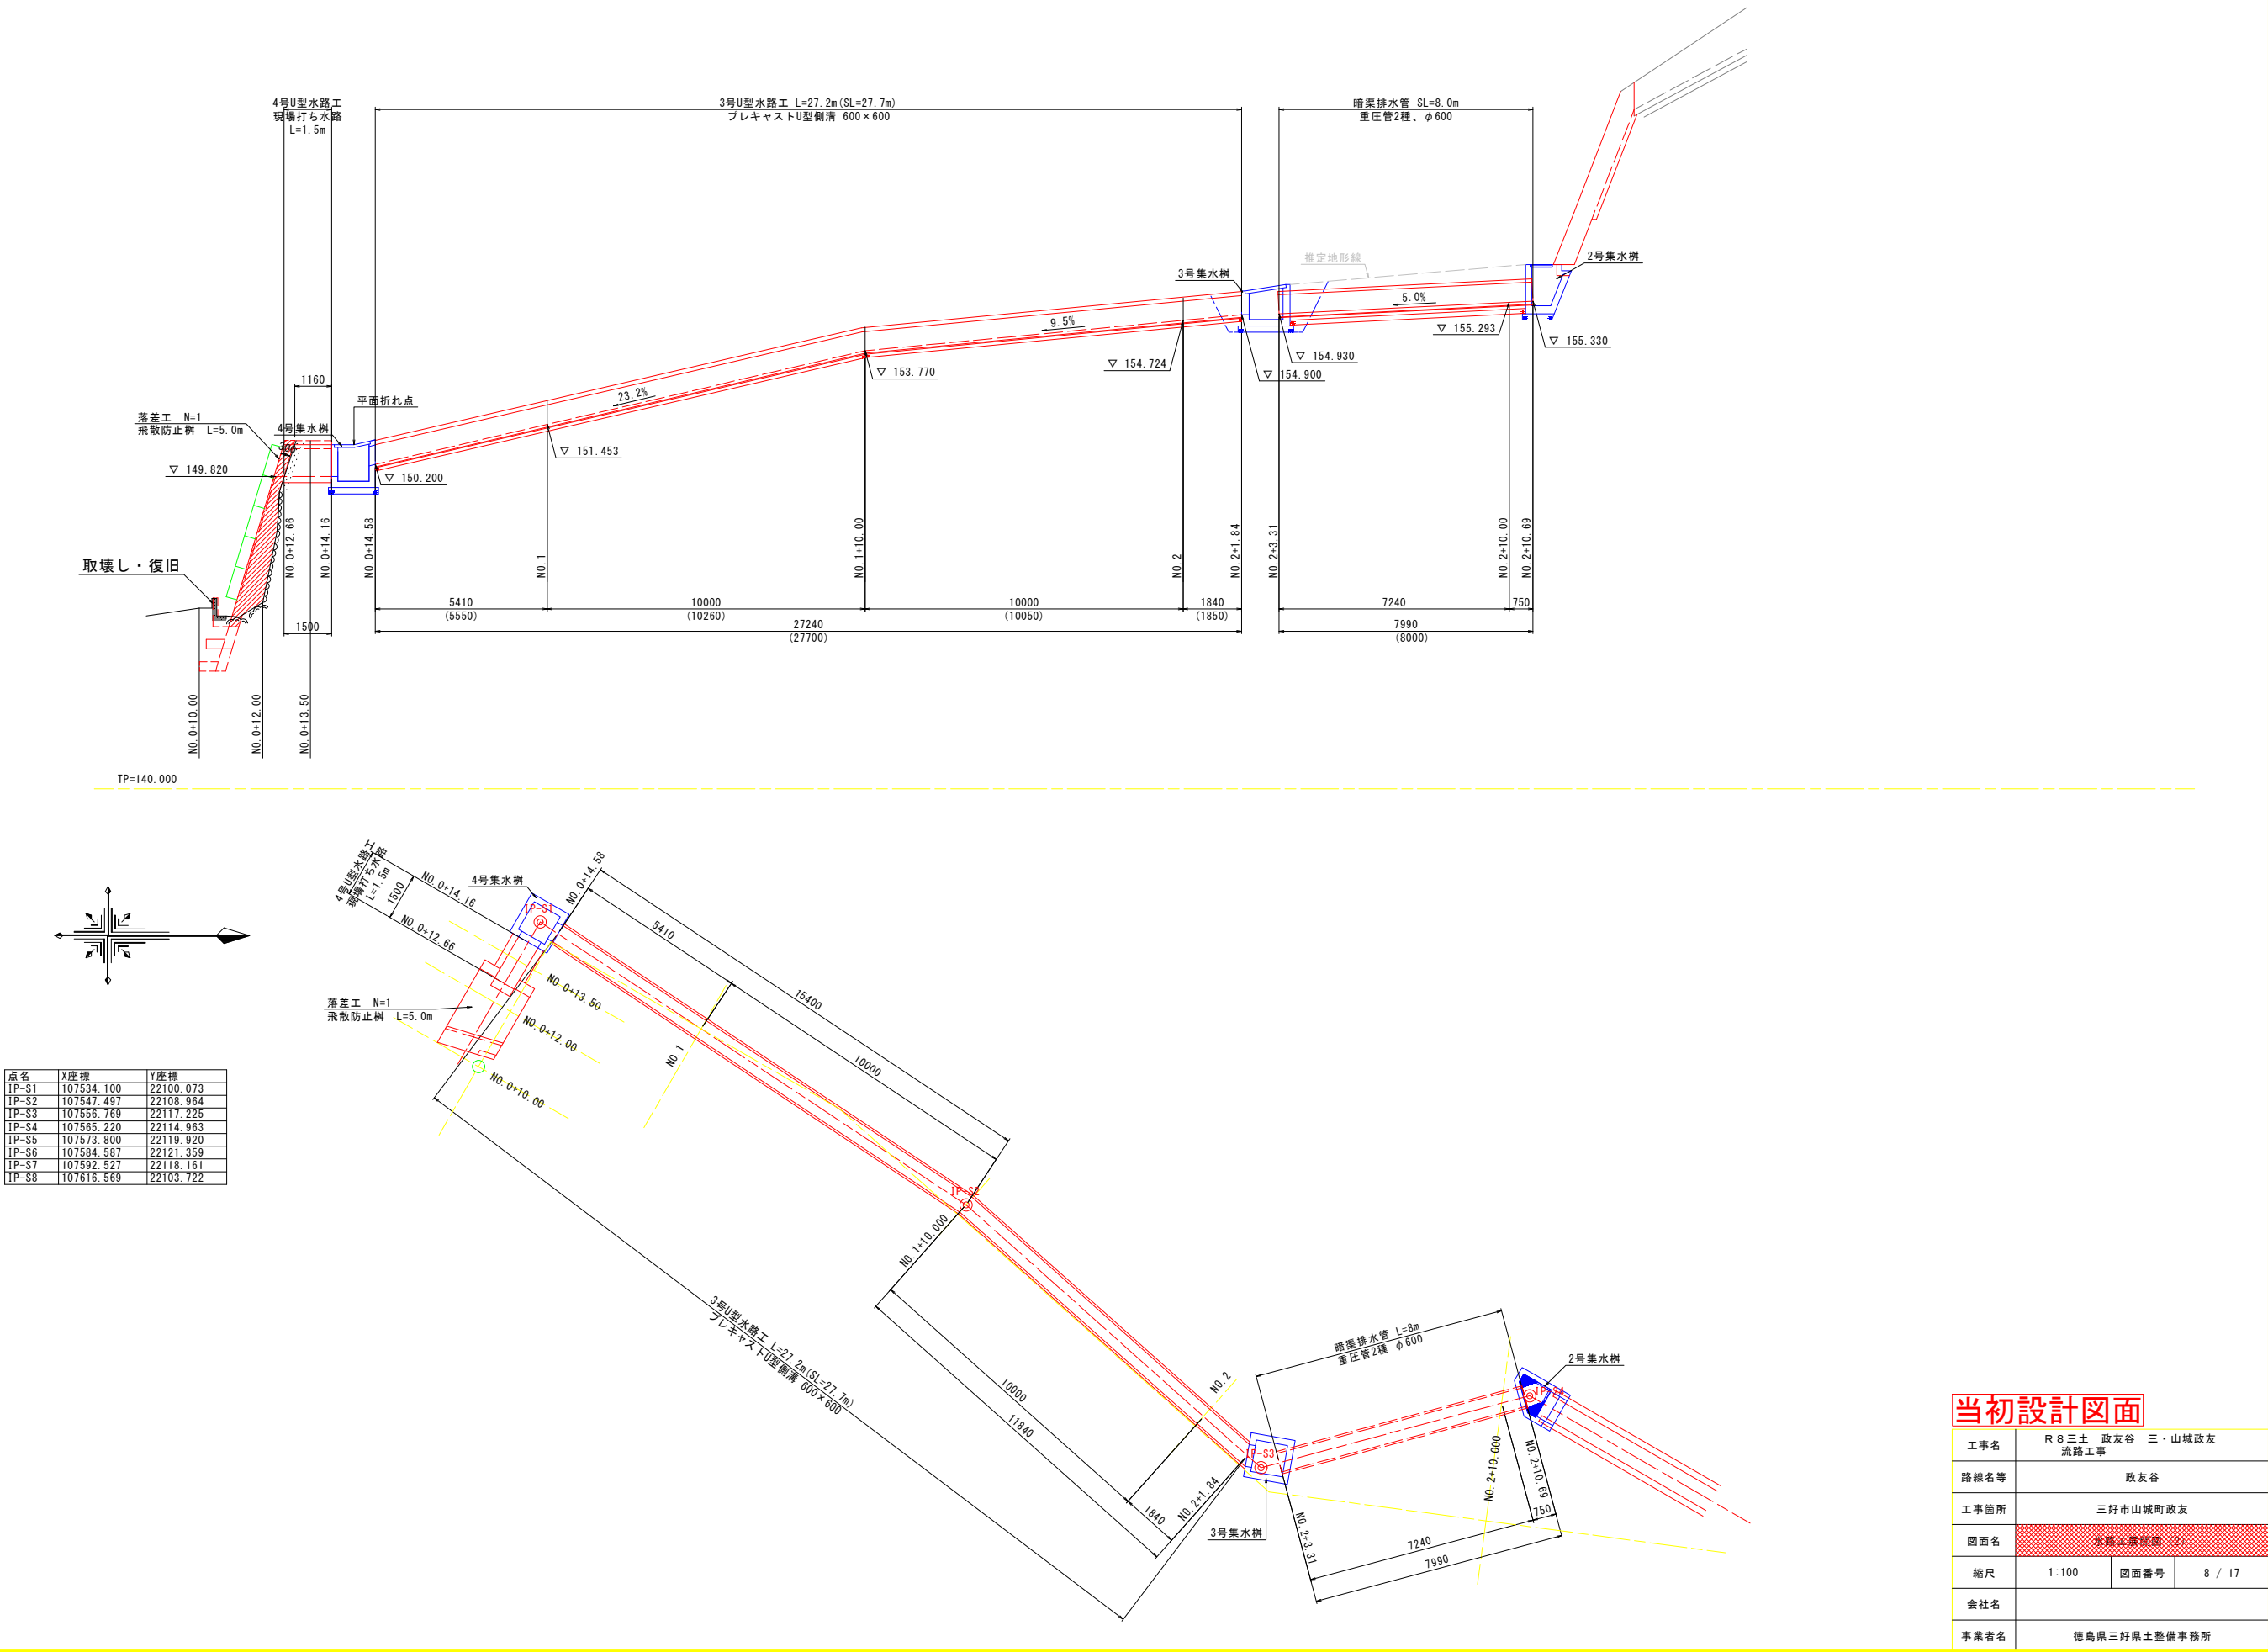


構造図(1)


2号U型水路

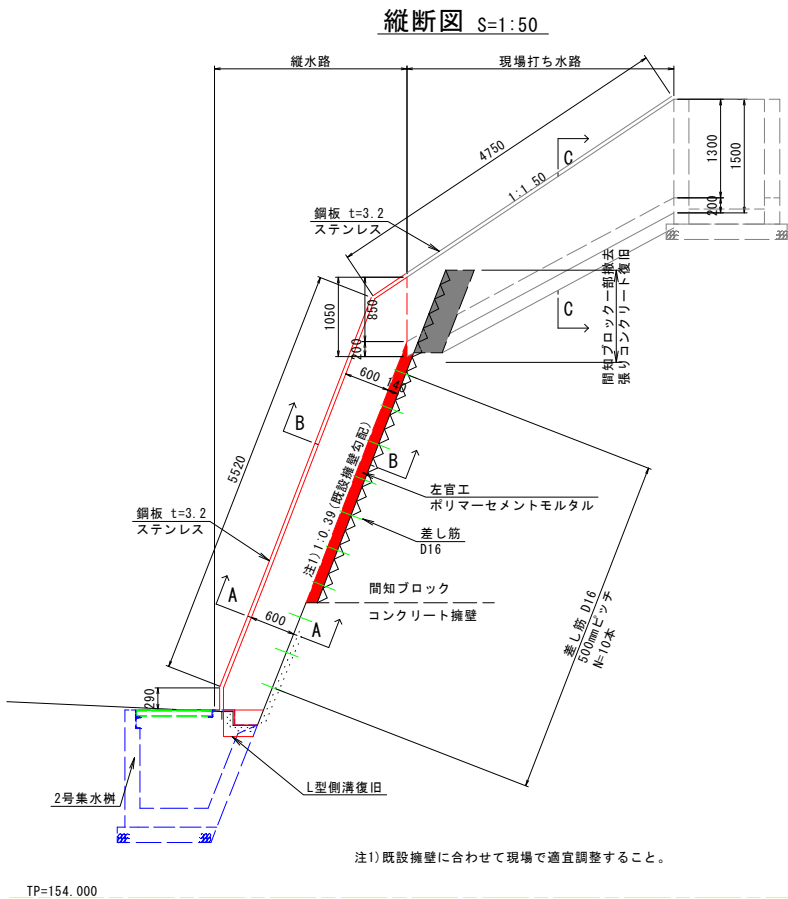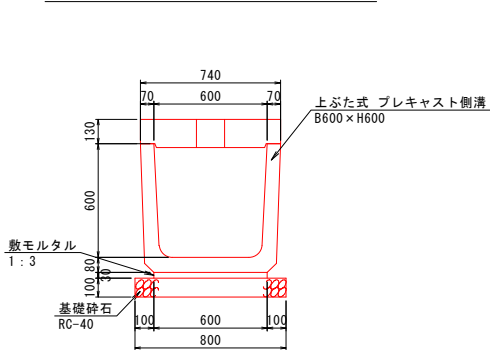3号U型水路 $S=1:2$ 

4号U型水路 S=1:2


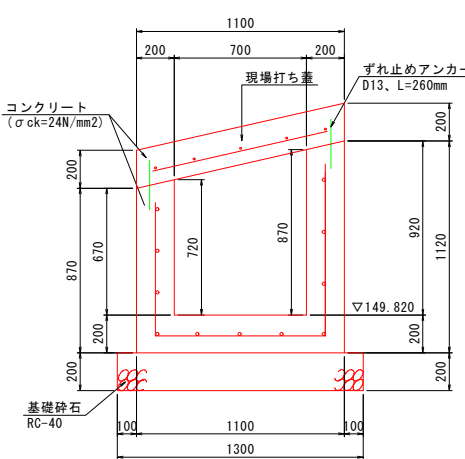


暗渠排水管 S=1:2

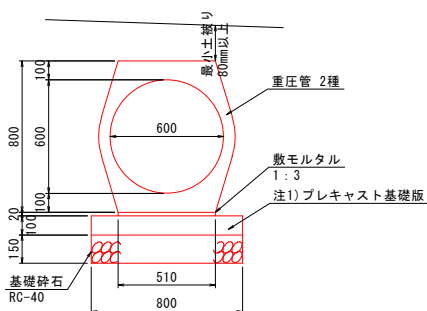


注1) 重圧管と基礎版の継ぎ目が重ならないよう製品長1.0mと2.0mを組み合わせること。

縱水路部 S=1:2

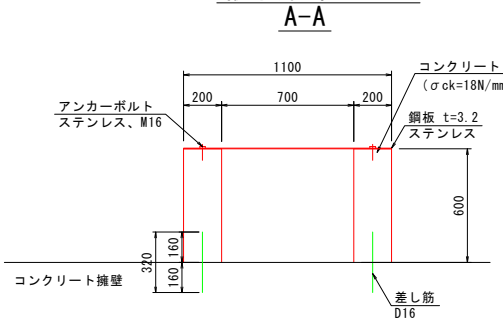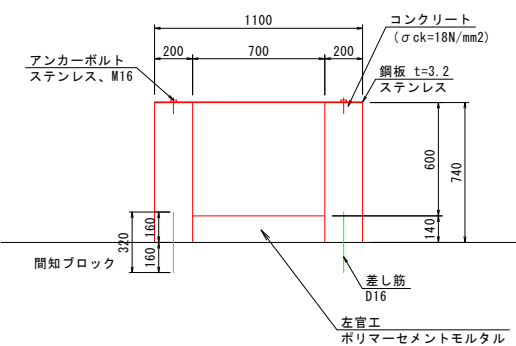B-

L型側溝復旧 S=1:20

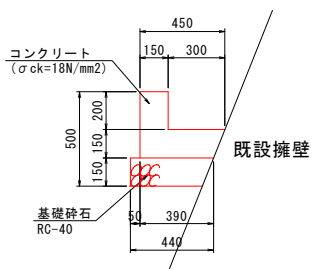


当初設計図面

工事名	R 8 三土 政友谷 三・山城政友 流路工事		
路線名等	政友谷		
工事箇所	三好市山城町政友		
図面名	構造図 (1)		
縮尺	図示	図面番号	9 / 17
会社名			
事業者名	徳島県三好県土整備事務所		


構造図(2) S=1:30

2号集水桧


平面图

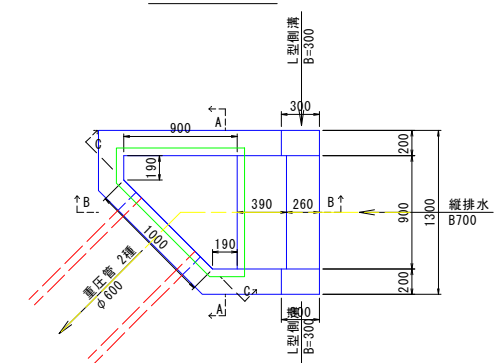

B-B断面 ↓

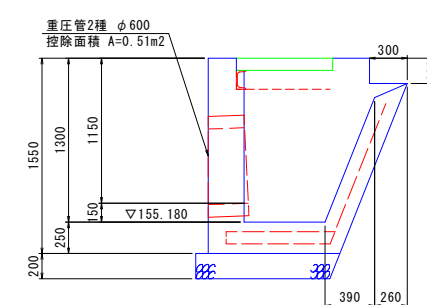


C-C断面

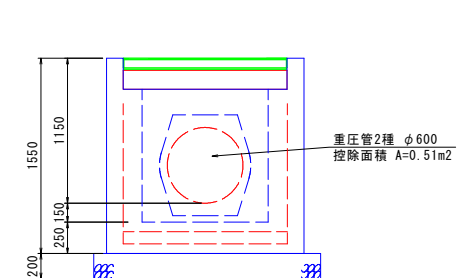


4号集水枋


平面图

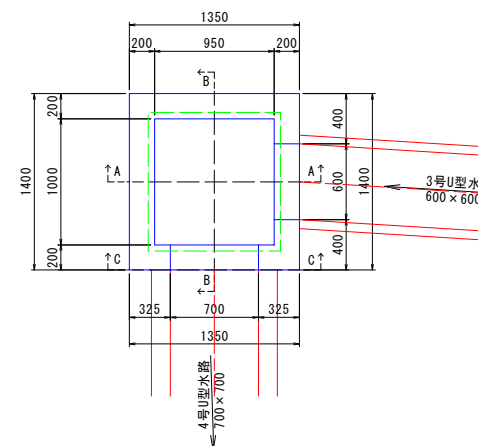

B-B断面

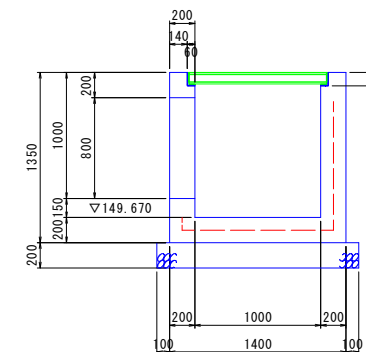


C-C断面

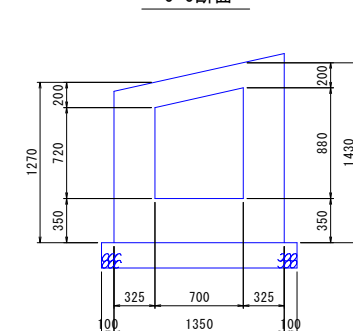


3号集水枋


平面图

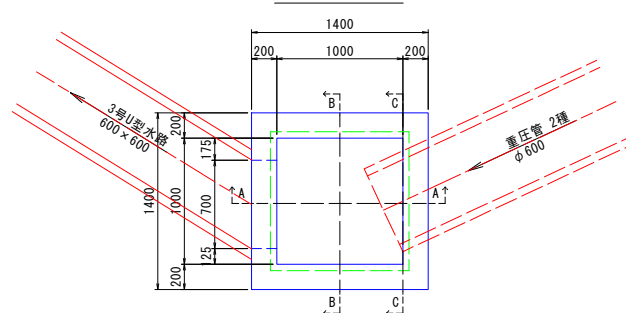


A-A断面

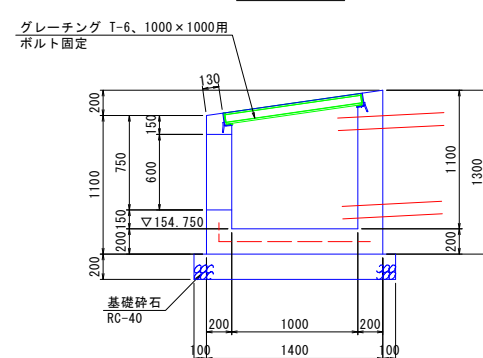


B-B断面

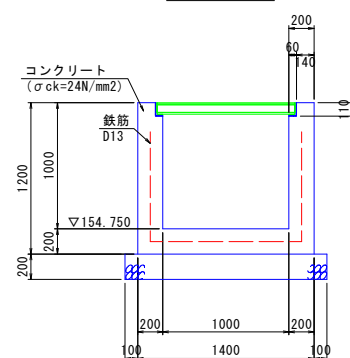

C-C断面

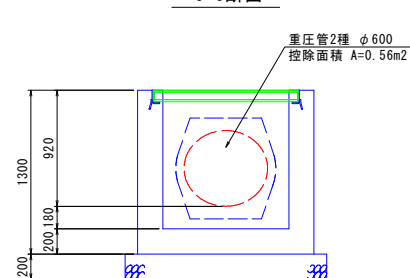

A-A断面

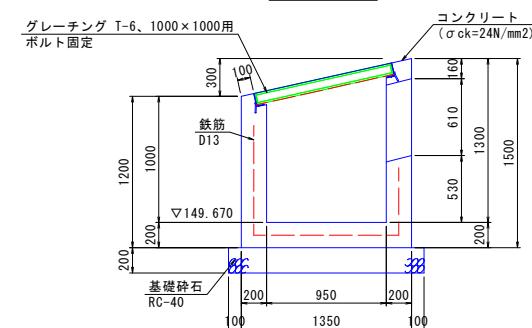

B-B断面


C-C断面

当初設計図面


工事名	R 8 三土 政友谷 三・山城政友 流路工事		
路線名等	政友谷		
工事箇所	三好市山城町政友		
図面名	横道図 (1)		
縮尺	1:30	図面番号	10 / 17
会社名			
事業者名	徳島県三好果実整備事務所		

構造図(3)


落差工平面図 S=1 : 50

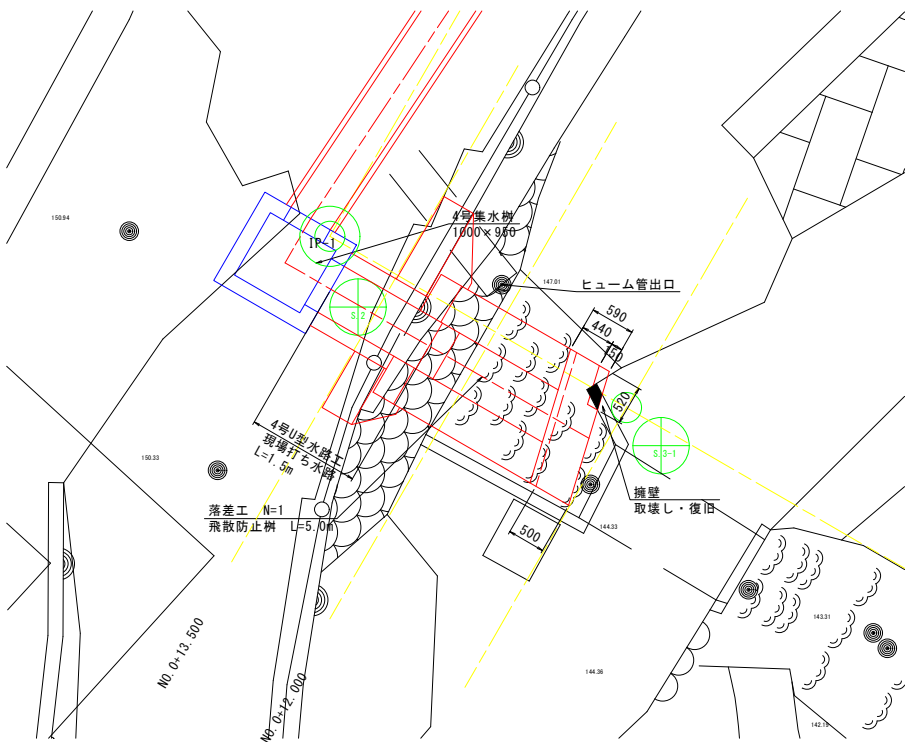


落差工縦断図 S=1 : 50

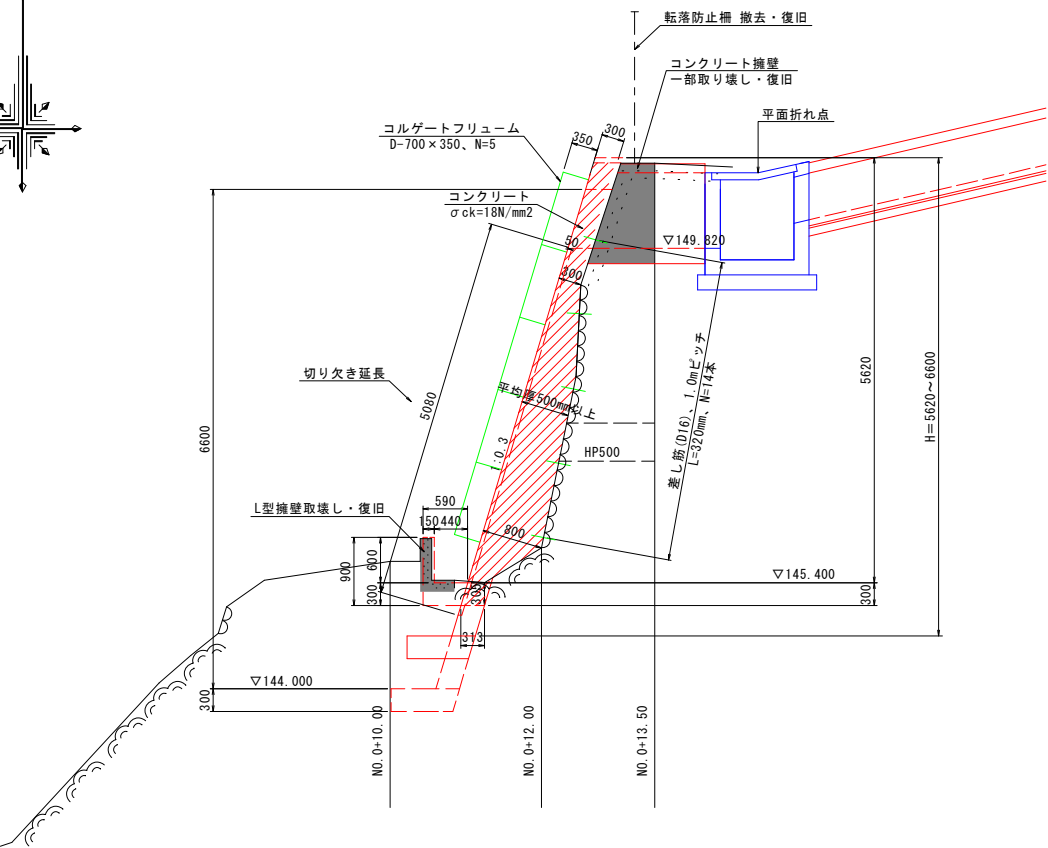


落差工正面図 S=1 : 50

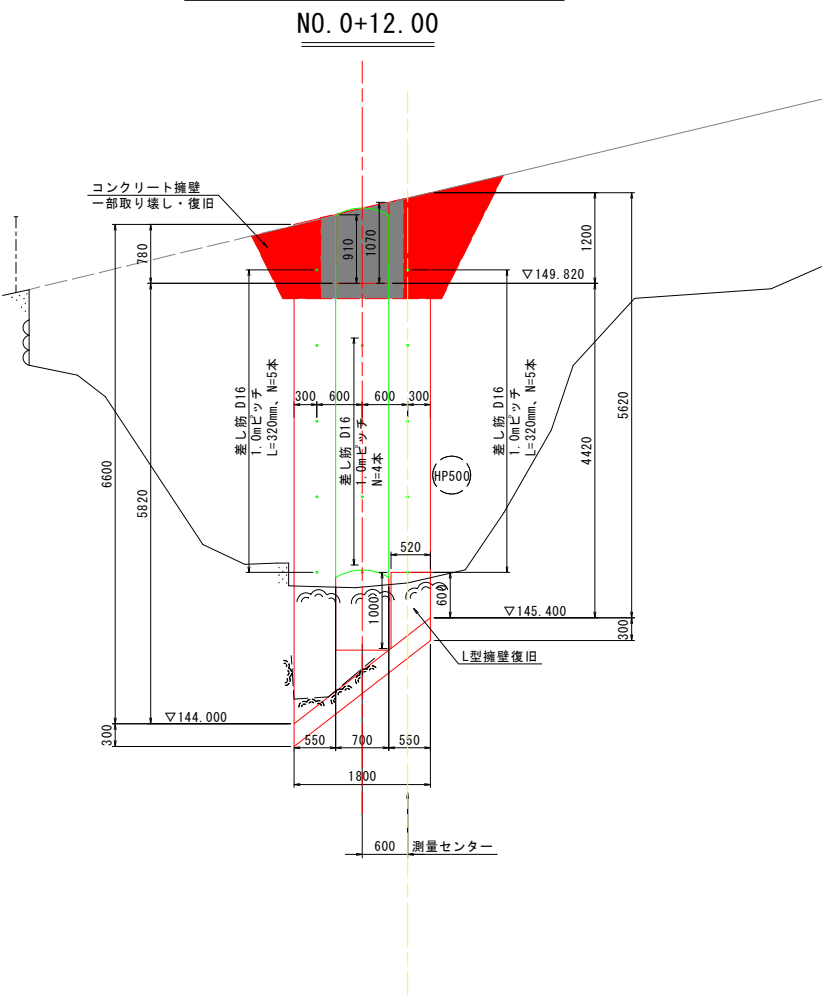


飛散防止柵 S=1 : 20

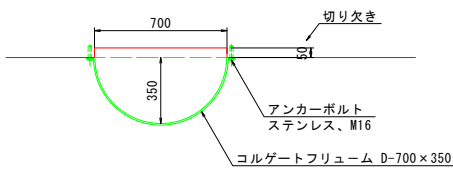

L型擁壁復旧 S=1 : 20

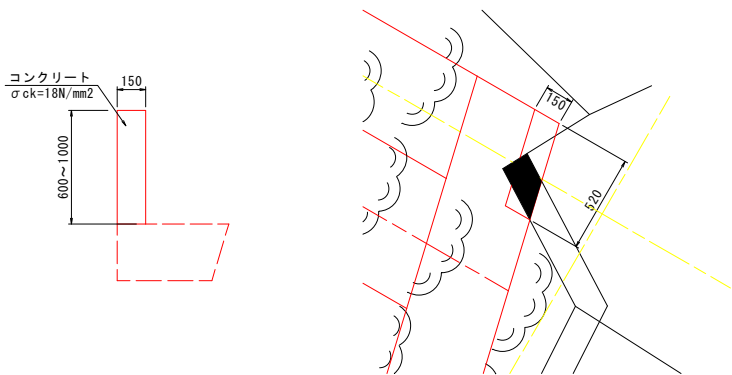

コンクリート擁壁復旧 S=1 : 50


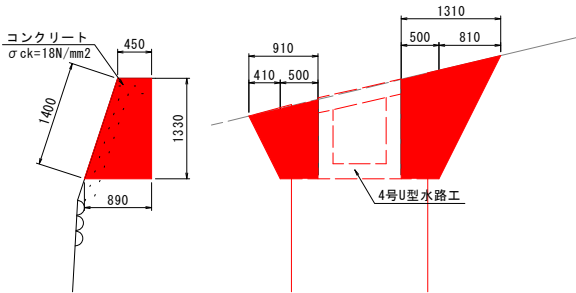


当初設計図面


工事名	R 8 三土 政友谷 三・山城政友		
路線名等	政友谷		
工事箇所	三好市山城町政友		
図面名	構造図 (3)		
縮尺	図示	図面番号	11 / 17
会社名			
事業者名	徳島県三好県土整備事務所		

構造図(4)


平面図 S=1:200

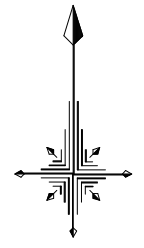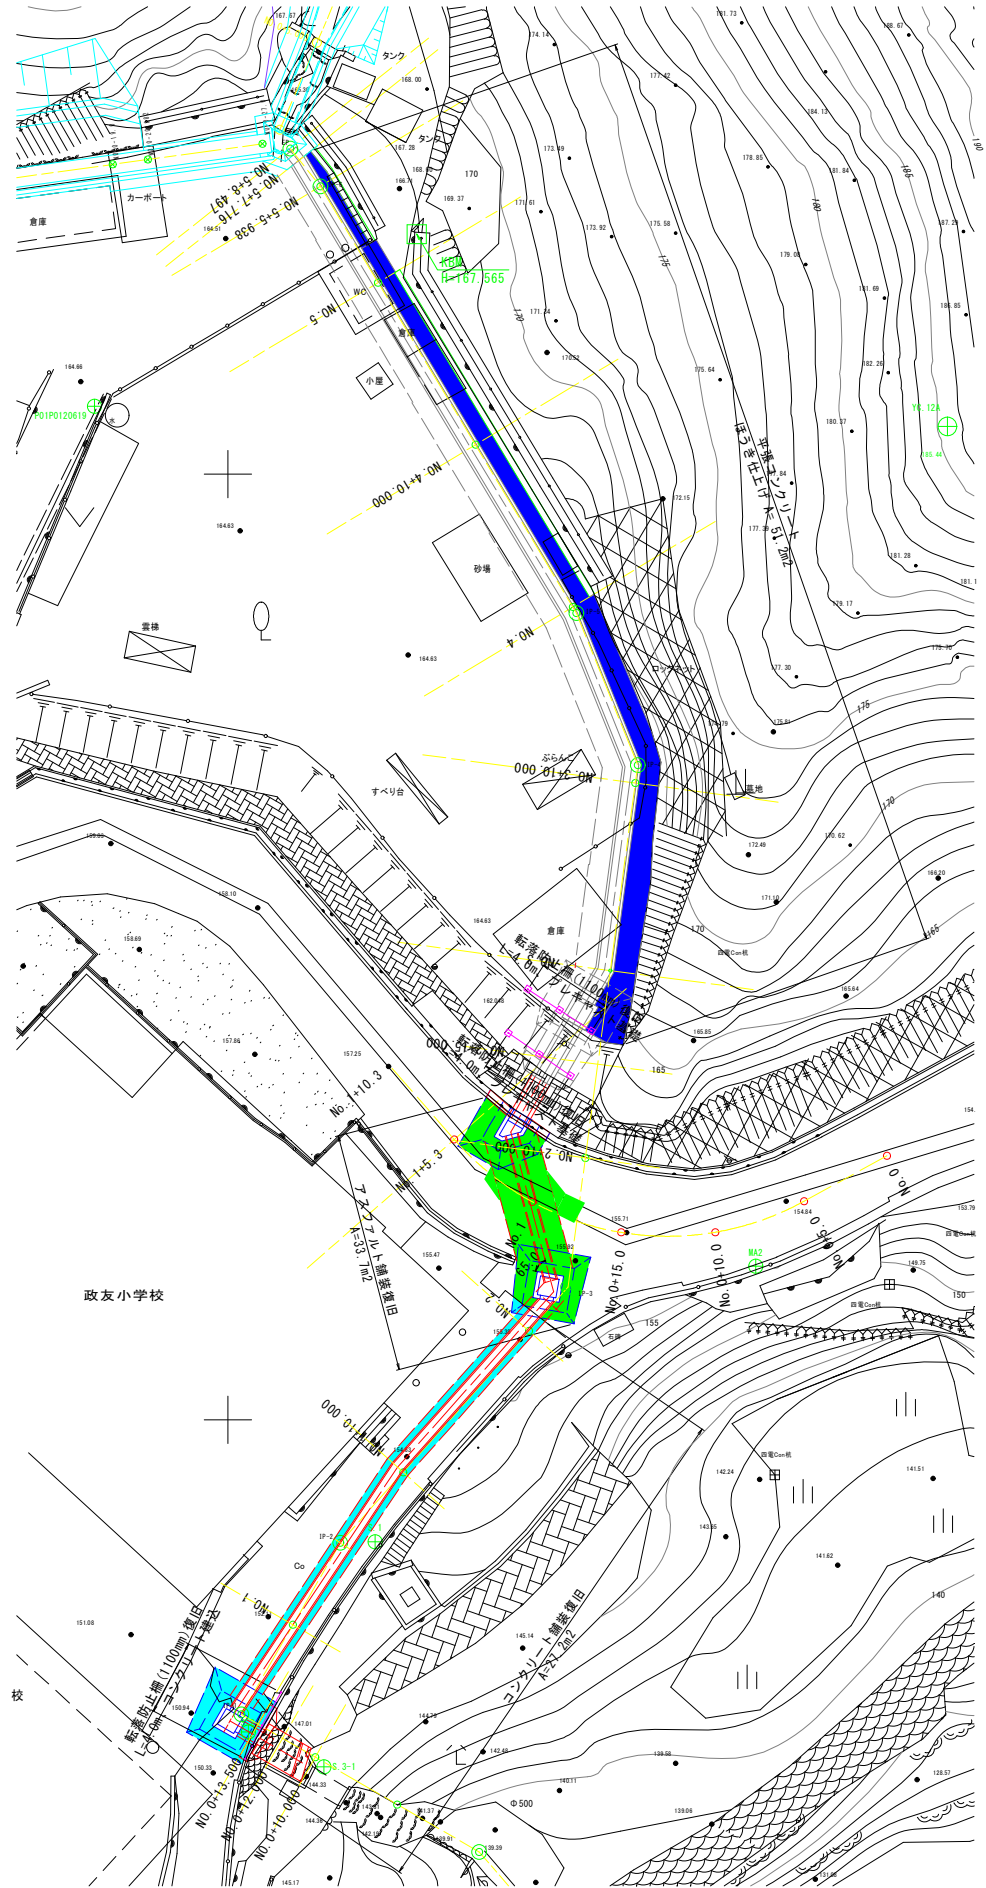


アスファルト舗装工 S=1:10

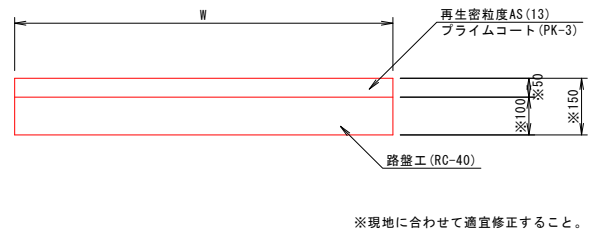


コンクリート舗装工 S=1:10

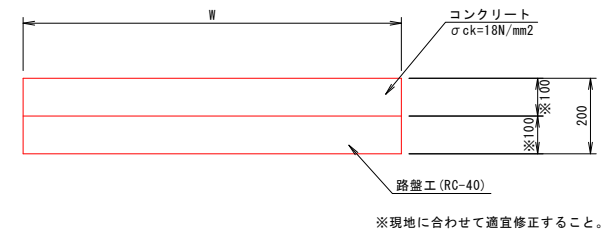

転落防止柵 復旧 S=1:20
プレキャスト基礎

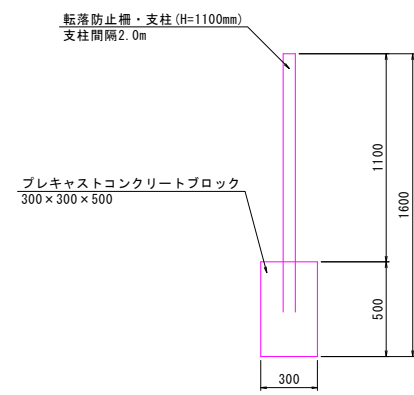





転落防止柵 復旧 S=1:20
コンクリート建込

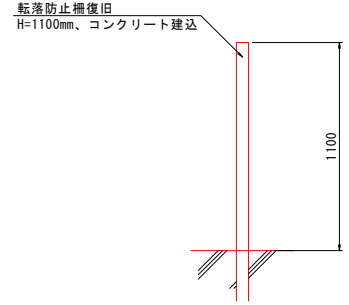

当初設計図面

工事名	R 8 三土 政友谷 三・山城政友		
路線名等	政友谷		
工事箇所	三好市山城町政友		
図面名	構造図 (4)		
縮尺	図示	図面番号	12 / 17
会社名			
事業者名	徳島県三好県土整備事務所		

配筋図(1) S=1:20
4号U型水路

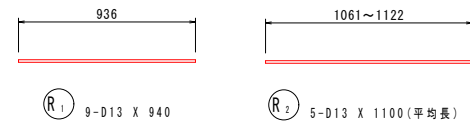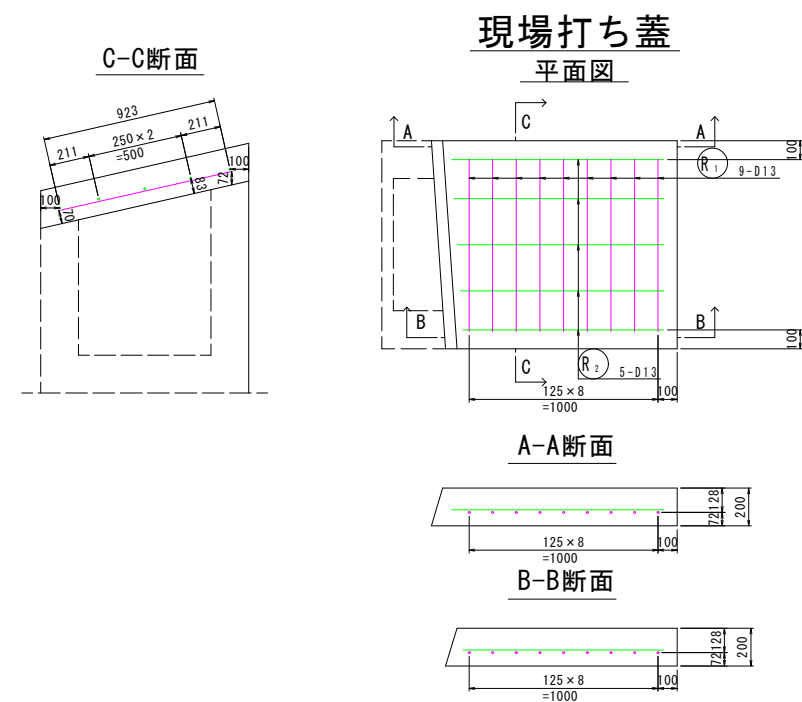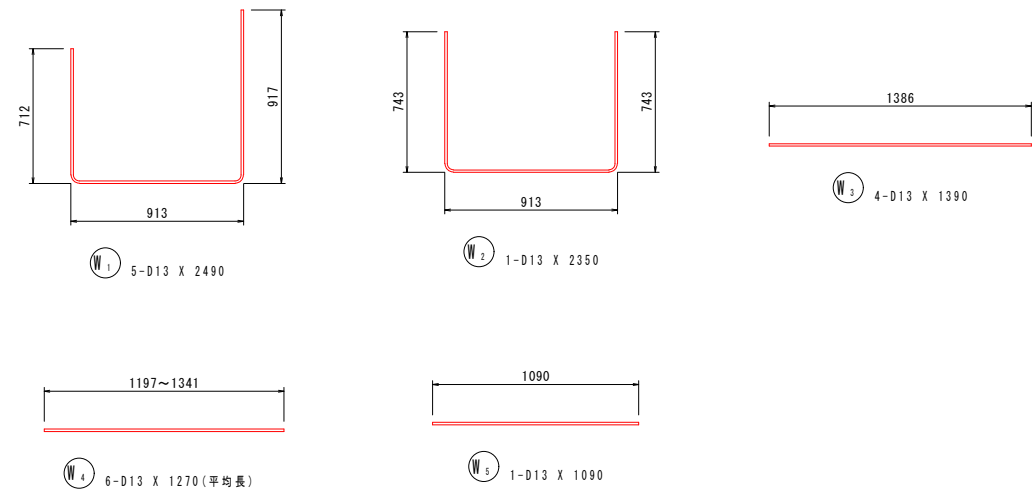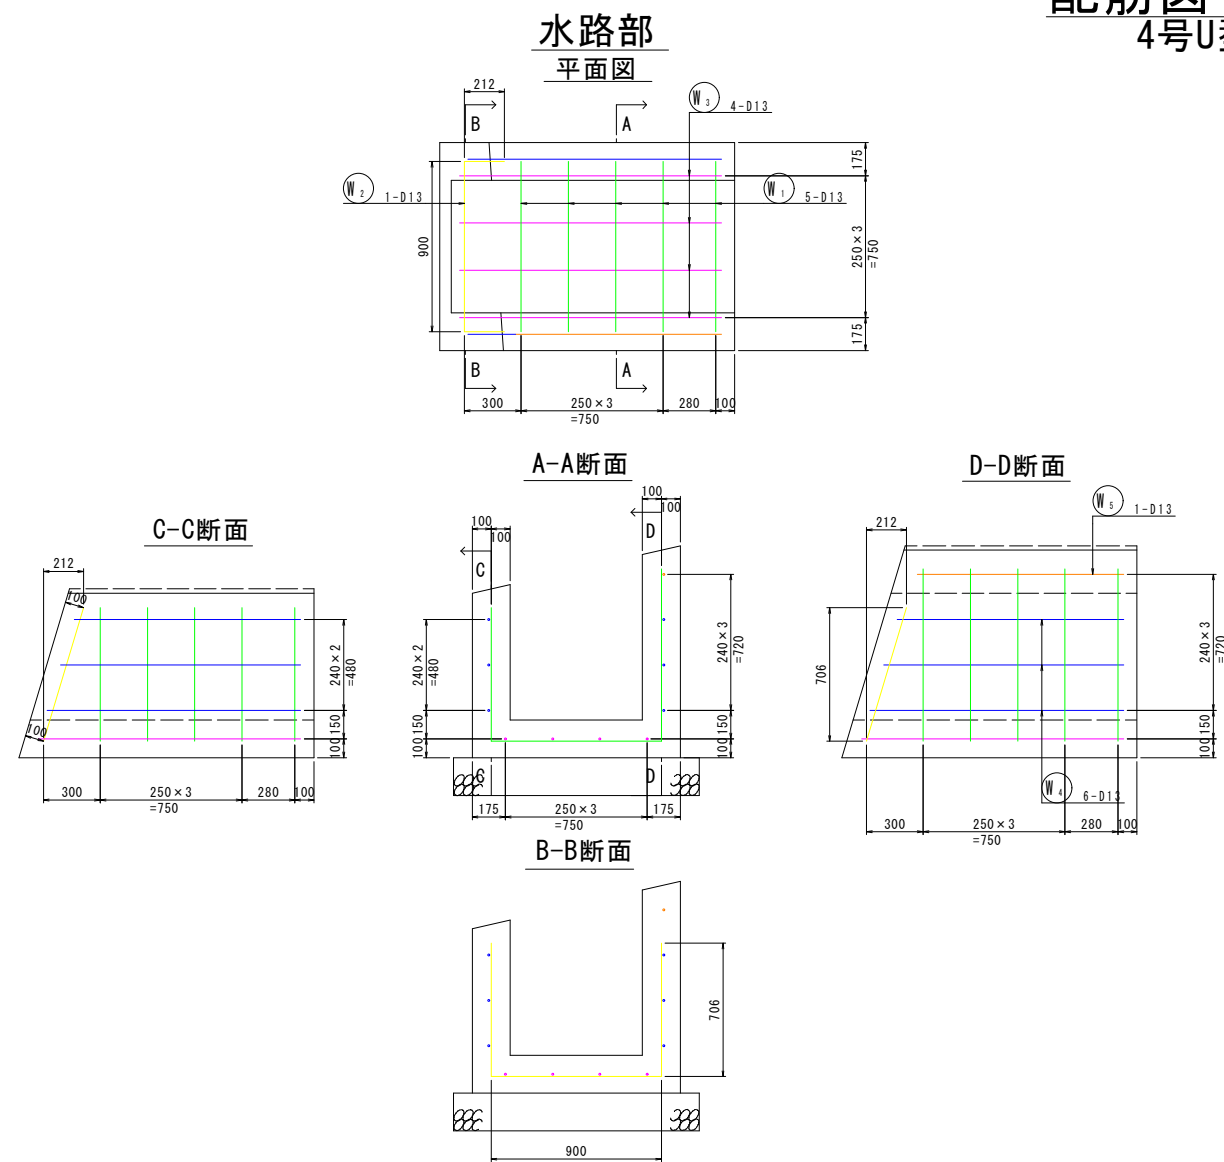








鉄筋質量表

記号	径	長さ	本数	単位質量	一本当り質量	質量	摘要
W ₁	D13	2490	5	0.995	2.48	12	└┐
W ₂	D13	2350	1	0.995	2.34	2	└┐
W ₃	D13	1390	4	0.995	1.38	6	—
W ₄	D13	1270	6	0.995	1.26	8	— (平均長)
W ₅	D13	1090	1	0.995	1.08	1	—
							29
R ₁	D13	940	9	0.995	0.935	8	—
R ₂	D13	1100	5	0.995	1.09	5	— (平均長)
合 計 D13				42 kg			
総質量				42 kg			


当初設計図面

工事名	R 8 三土 政友谷 三・山城政友 流路工事		
路線名等	政友谷		
工事箇所	三好市山城町政友		
図面名	配筋図(1)		
縮尺	1:20	図面番号	13 / 17
会社名			
事業者名	徳島県三好県土整備事務所		


配筋図(2) s=1:30
2号集水桮

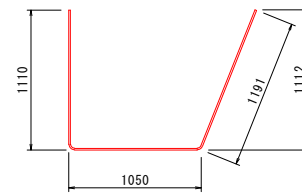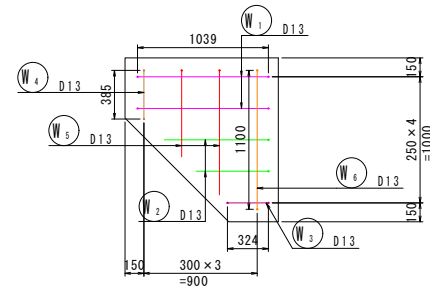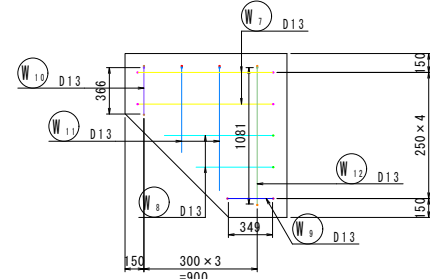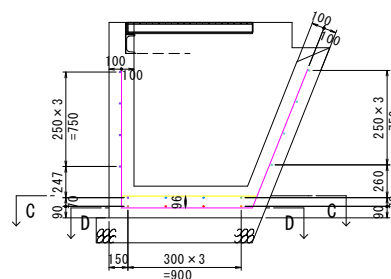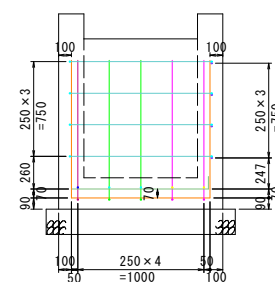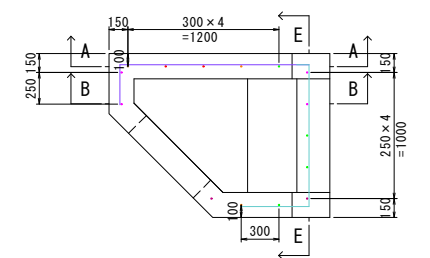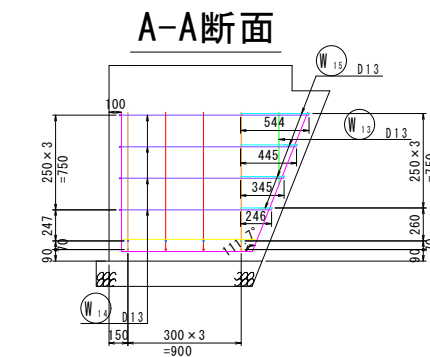


W 1 2-D13 X 3310

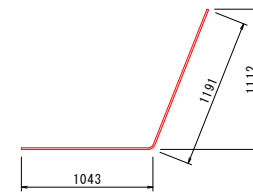


W₂ 2-D13 X 2220

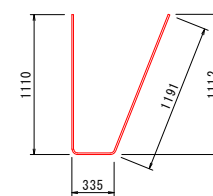


W₃ 1-D13 X 2600

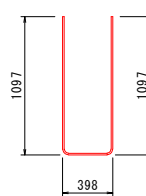


W₄ 1-D13 X 2540

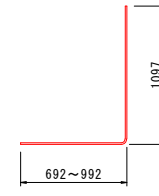


⑤ 2-D13 X 1910 (平均長)

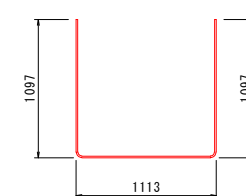

W 6 1-D13 X 3250

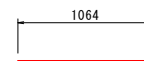


W 7 2-D13 X 1070

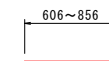


2-D13 X 740 (平均長)



W₉ 1-D13 X 350

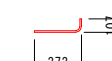

W 10 1-D13 Y 450

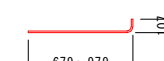


W 11 2-D13 Y 910 (平均量)



W 12 1-D13 X 1170



W₁₃ 2-D13 X 580

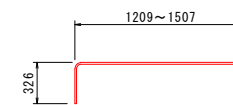

4-D13 X 1660 (平均長)



4-D13 X 1590 (平均長)



鉄筋質量表

記 号	径	長 さ	本 数	単 位 質 量	一本当り質量	質 量	描 要
W 1	D13	3310	2	0.995	3.29	6.6	L/
W 2	D13	2220	2	0.995	2.21	4.4	/
W 3	D13	2600	1	0.995	2.59	2.6	V
W 4	D13	2540	1	0.995	2.53	2.5	U
W 5	D13	1910	2	0.995	1.90	3.8	J (平均長)
W 6	D13	3250	1	0.995	3.23	3.2	L
W 7	D13	1070	2	0.995	1.06	2.1	—
W 8	D13	740	2	0.995	0.736	1.5	— (平均長)
W 9	D13	350	1	0.995	0.348	0.3	—
W 10	D13	450	1	0.995	0.448	0.4	J
W 11	D13	910	2	0.995	0.905	1.8	J (平均長)
W 12	D13	1170	1	0.995	1.16	1.2	J
W 13	D13	580	2	0.995	0.577	1.2	I
W 14	D13	1660	4	0.995	1.65	6.6	L (平均長)
W 15	D13	1590	4	0.995	1.58	6.3	J (平均長)
44.5							
合 計				D13	44.5 kg		
総質量					44.5 kg		

当初設計図面

工事名	R 8 三土 政友谷 三・山城政友 流路工事		
路線名等	政友谷		
工事箇所	三好市山城町政友		
図面名	新設図 (2)		
縮尺	1:30	図面番号	14 / 17
会社名			
事業者名	徳島県三好県土整備事務所		

配筋図(3) S=1:20
3号集水桝

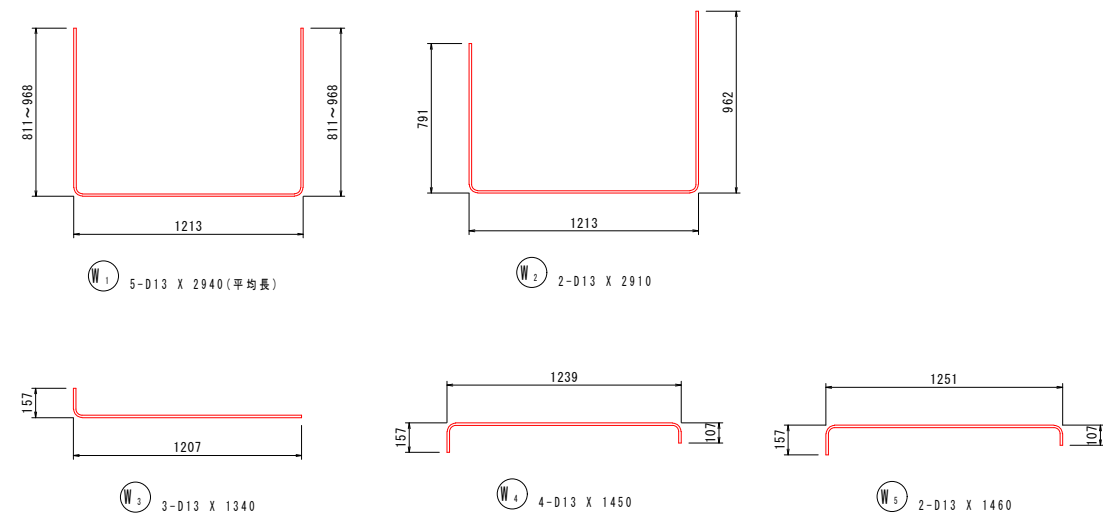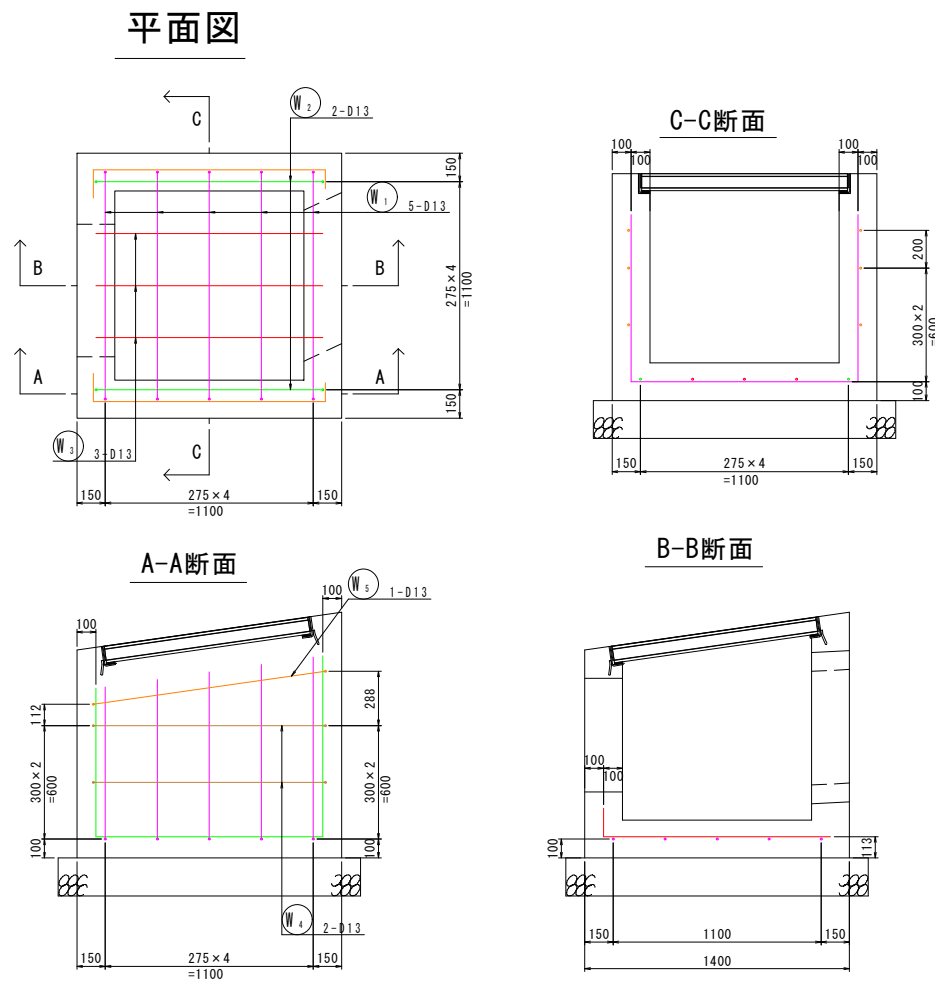




鉄筋質量表

記号	径	長さ	本数	単位質量	一本当り質量	質量	摘要
W ₁	D13	2940	5	0.995	2.93	15	(平均長)
W ₂	D13	2910	2	0.995	2.90	6	
W ₃	D13	1340	3	0.995	1.33	4	
W ₄	D13	1450	4	0.995	1.44	6	
W ₅	D13	1460	2	0.995	1.45	3	
34							
合 計 D13				34	kg		
総質量				34	kg		

当初設計図面

工事名	R 8 三土 政友谷 三・山城政友 流路工事		
路線名等	政友谷		
工事箇所	三好市山城町政友		
図面名	配筋図(3)		
縮尺	1:20	図面番号	15 / 17
会社名			
事業者名	徳島県三好県土整備事務所		

配筋図(4) S=1:30
4号集水桝

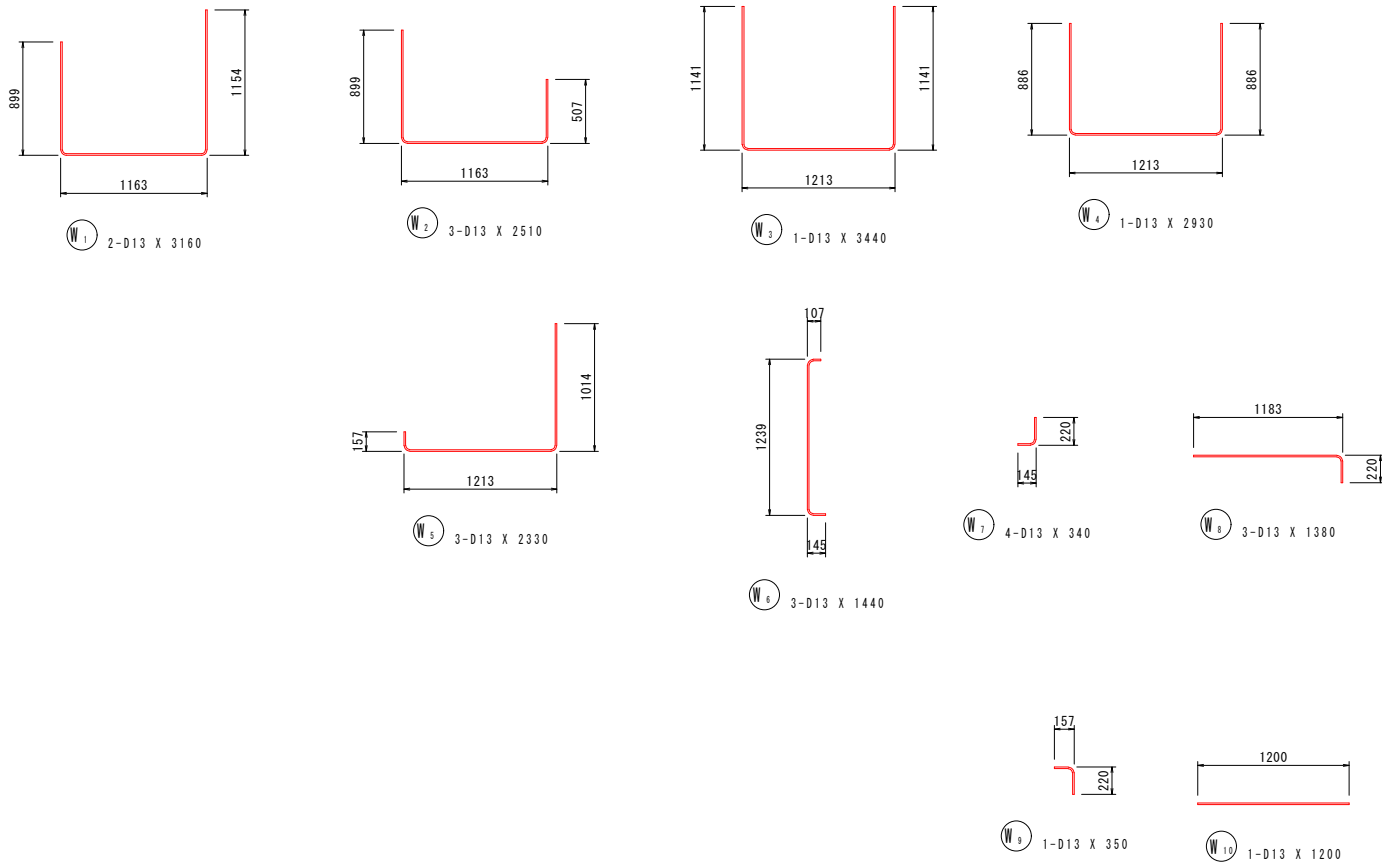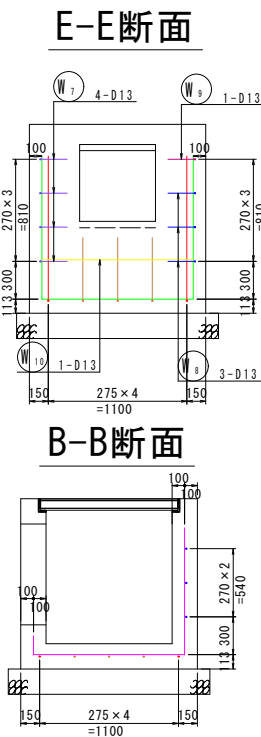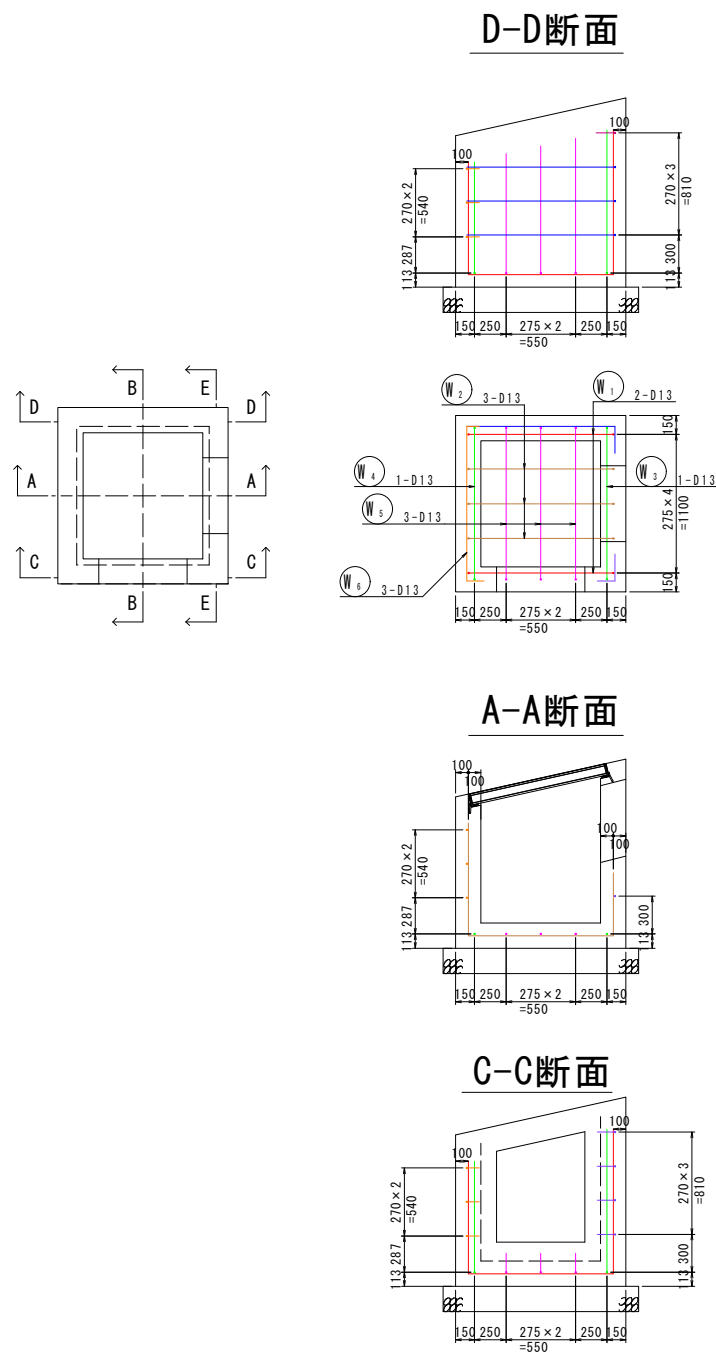

鉄筋質量表


記号	径	長さ	本数	単位質量	一本当り質量	質量	摘要
W ₁	D13	3160	2	0.995	3.14	6	└┐
W ₂	D13	2510	3	0.995	2.50	8	└┐
W ₃	D13	3440	1	0.995	3.42	3	└┐
W ₄	D13	2930	1	0.995	2.92	3	└┐
W ₅	D13	2330	3	0.995	2.32	7	└┐
W ₆	D13	1440	3	0.995	1.43	4	[
W ₇	D13	340	4	0.995	0.338	1	└┐
W ₈	D13	1380	3	0.995	1.37	4	└┐
W ₉	D13	350	1	0.995	0.348	0	└┐
W ₁₀	D13	1200	1	0.995	1.19	1	└┐
37							
合 計 D13				37 kg			
総質量				37 kg			

当初設計図面


工事名	R 8 三土 政友谷 三・山城政友 流路工事		
路線名等	政友谷		
工事箇所	三好市山城町政友		
図面名	配筋図(4)		
縮尺	1:30	図面番号	16 / 17
会社名			
事業者名	徳島県三好県土整備事務所		

構造物撤去工詳細図


平面図 S=1:200

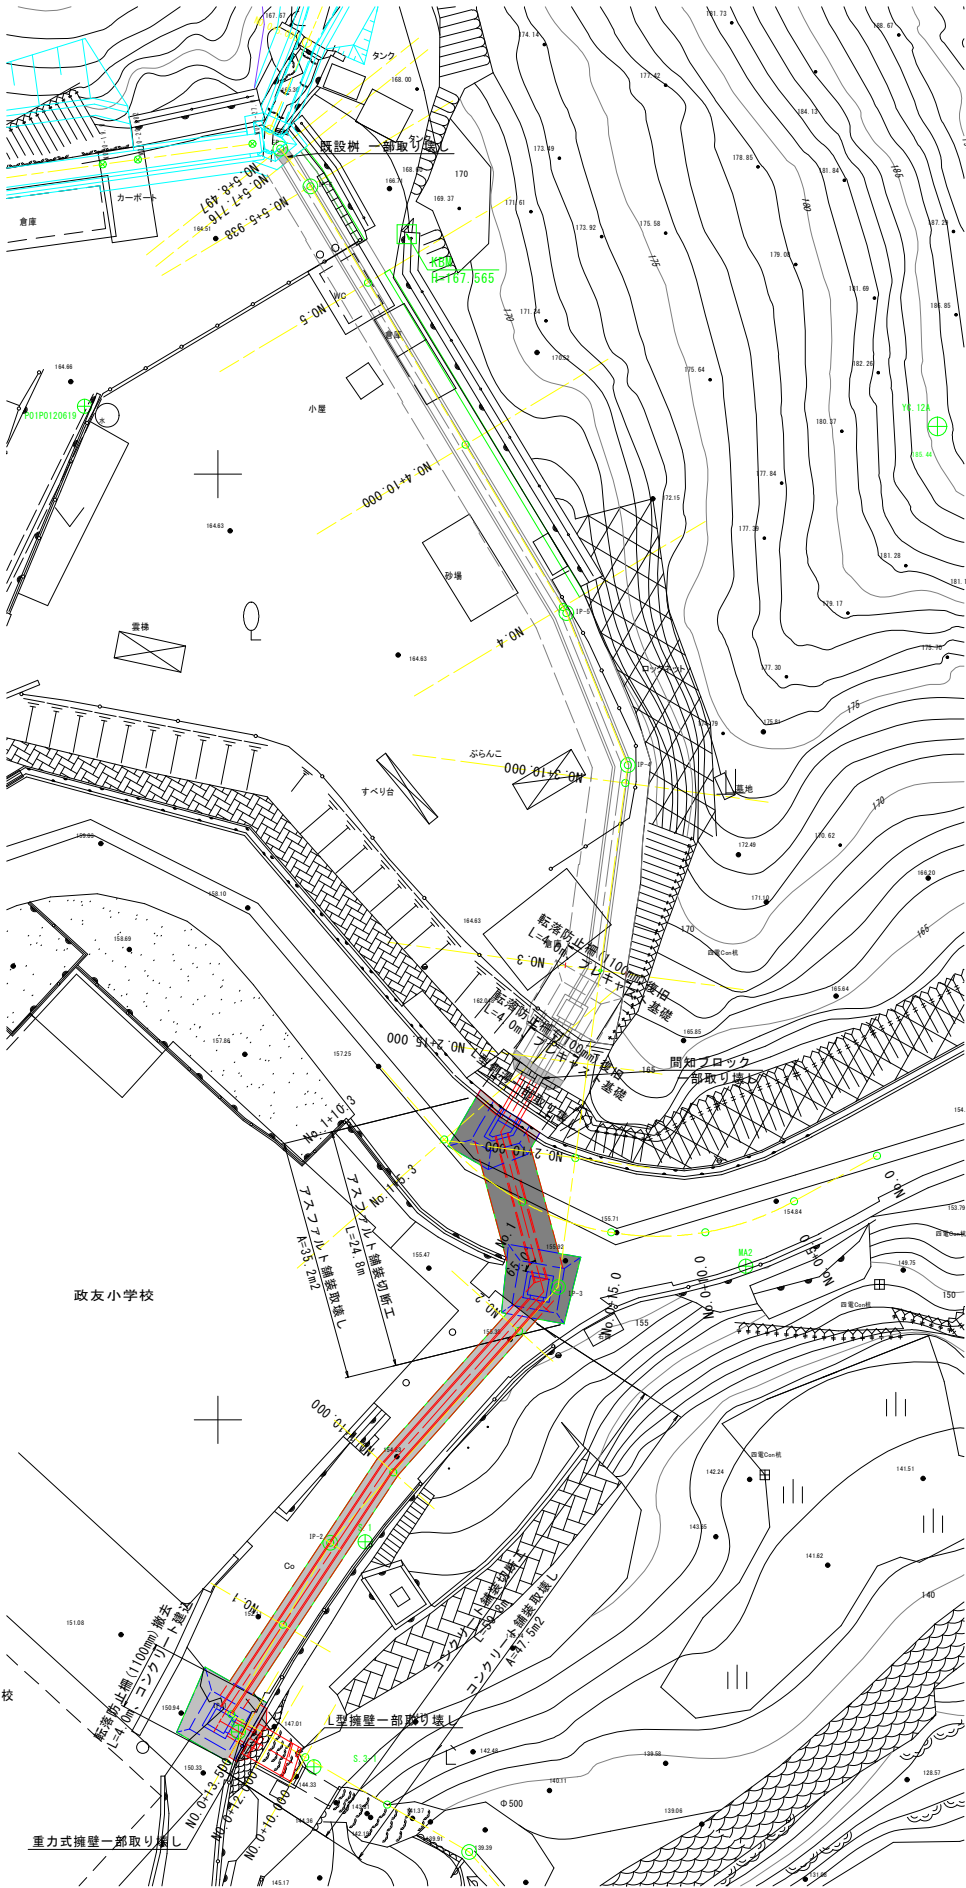


アスファルト舗装取壊し S=1:10

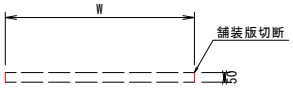


コンクリート舗装取壊し S=1:10

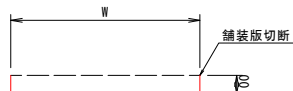


L型側溝一部取壊し S=1:20

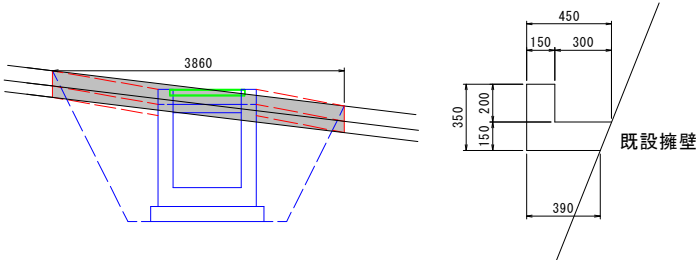


重力式擁壁一部取壊し S=1:50

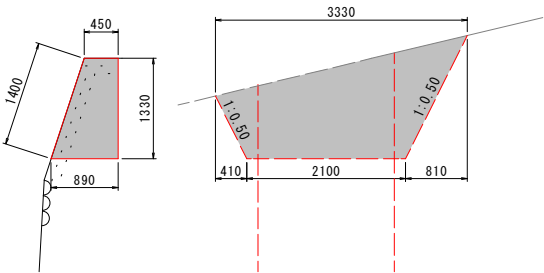


L型擁壁一部取壊し S=1:20

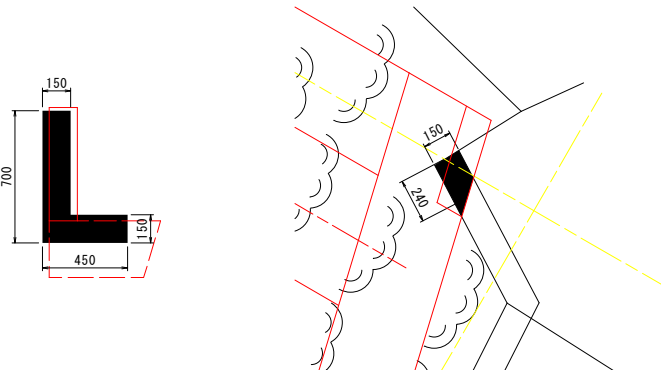

転落防止柵 撤去 S=1:20
プレキャスト基礎

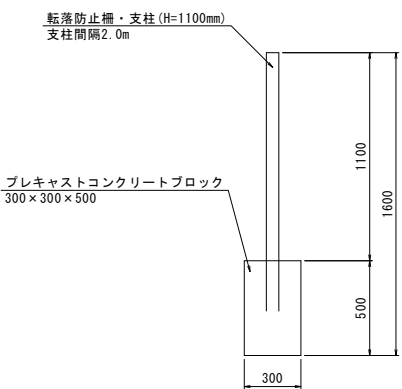

転落防止柵 撤去 S=1:20
コンクリート建込

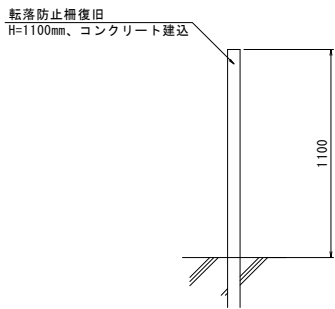

当初設計図面

工事名	R 8 三土 政友谷 三・山城政友		
路線名等	政友谷		
工事箇所	三好市山城町政友		
図面名	構造物撤去工詳細図		
縮尺	図示	図面番号	17 / 17
会社名			
事業者名	徳島県三好県土整備事務所		