




(参考)水道管下越し詳細図

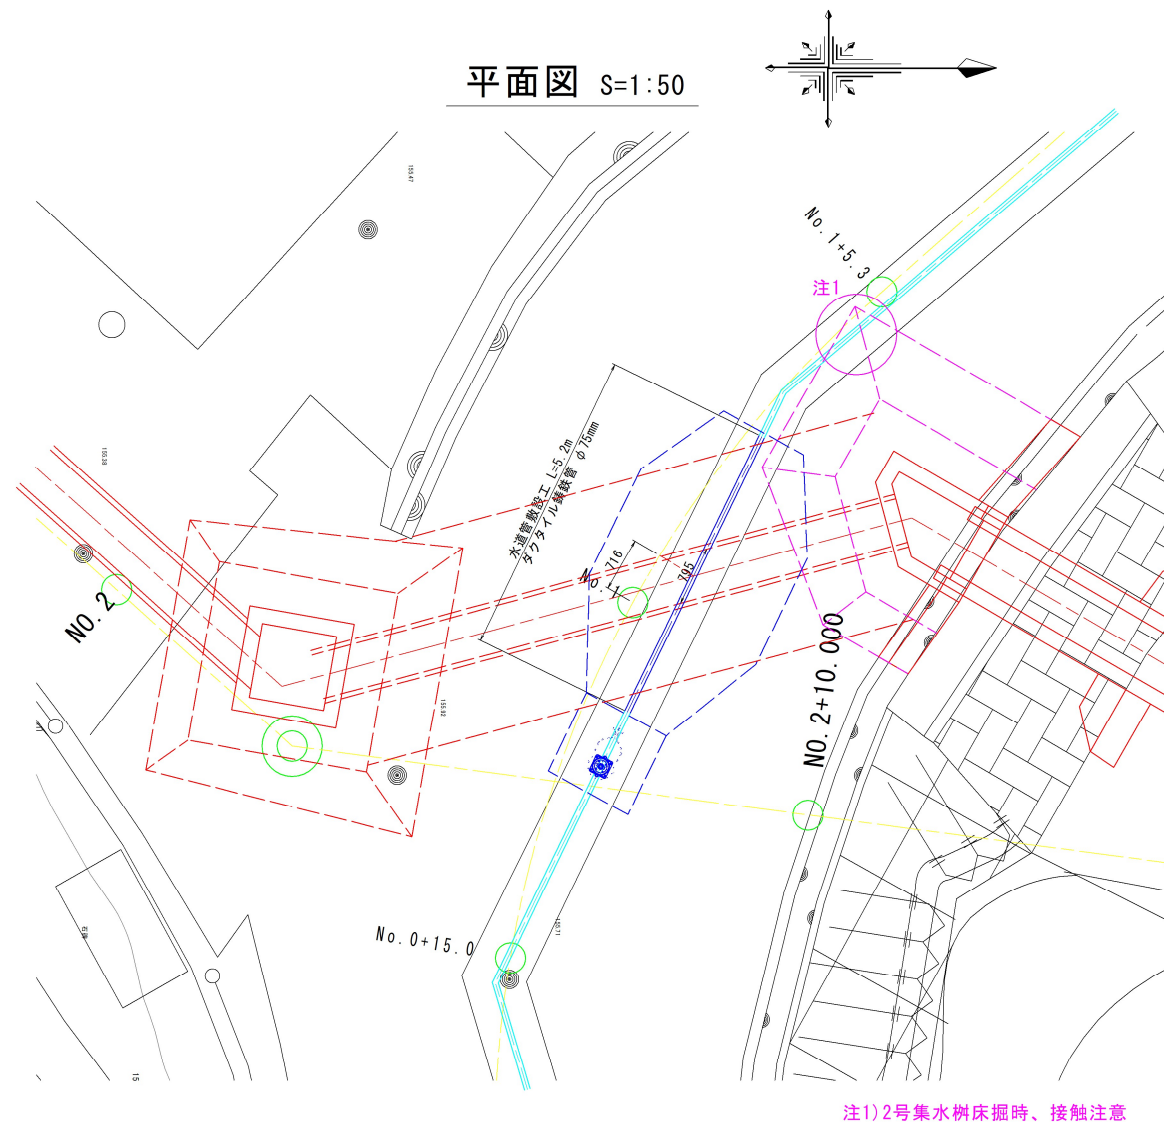

不斷水ストッパー詳細図 S=1:20

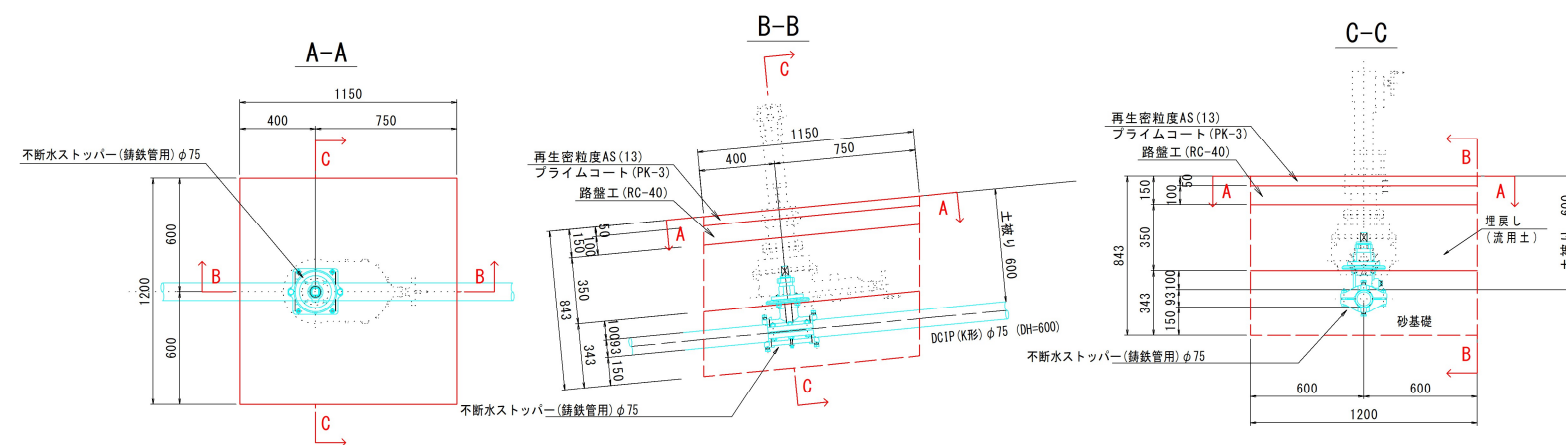


縦断面図(道路センター) S=1:30

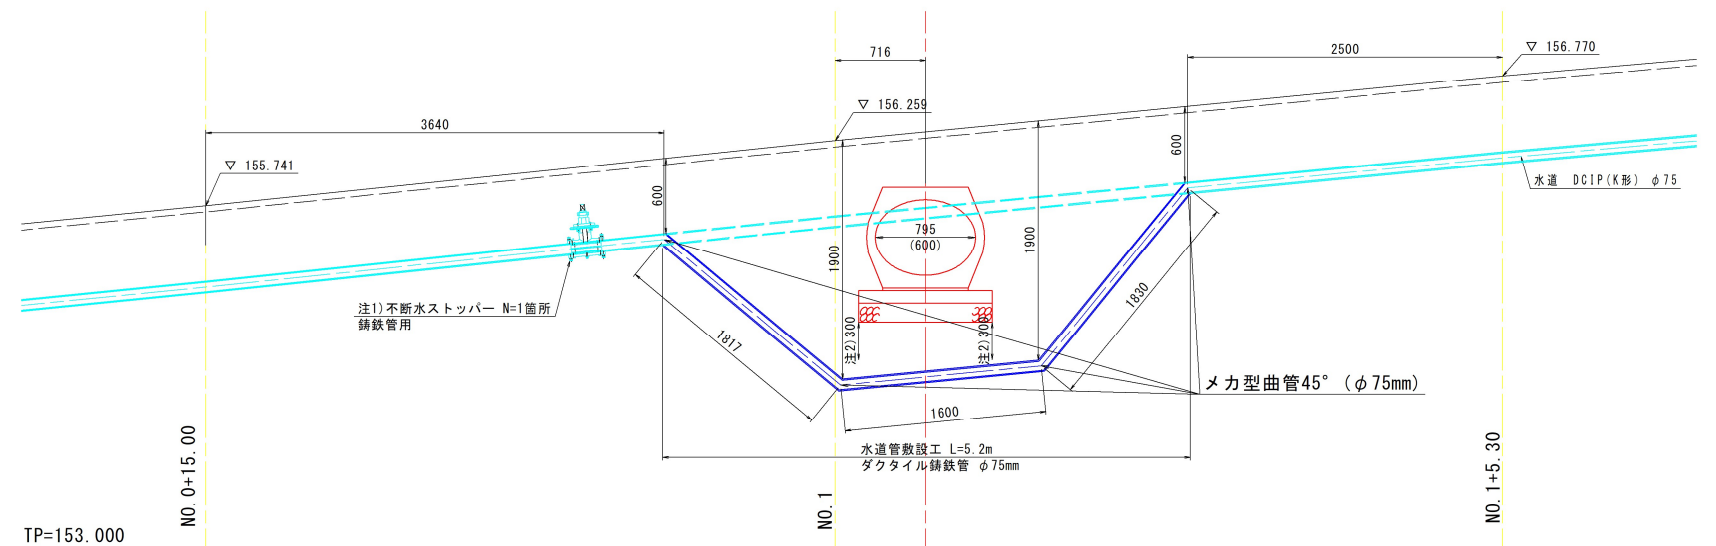

注1) 手前側で仕切弁を閉める場合は不要。
注2) 重圧管との離隔は300mm以上確保すること。

横断図 S=1:20

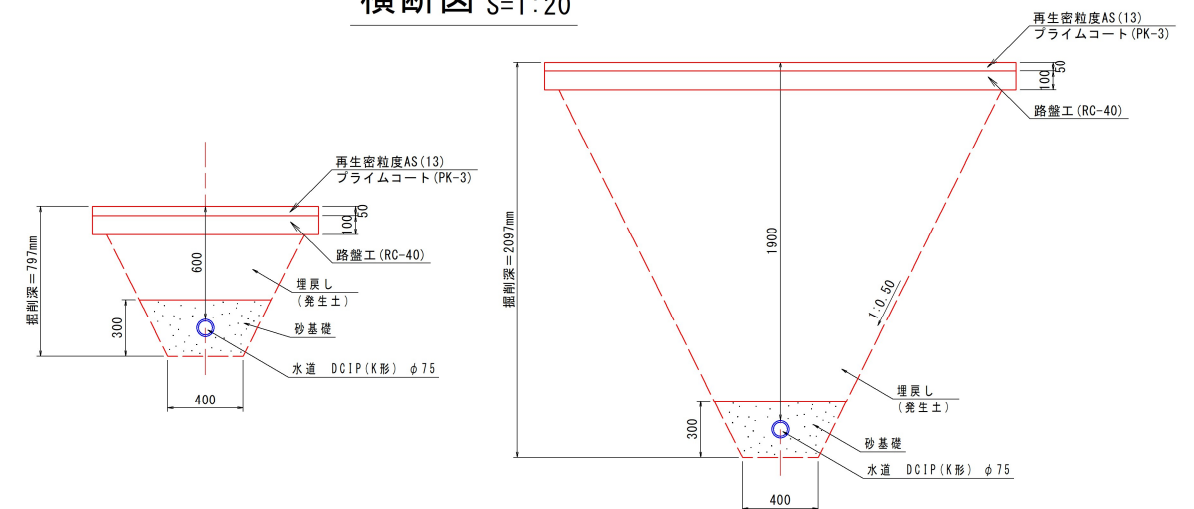

参考図面

工事名	R 8 三土 政友谷 三・山城政友 流路工事		
路線名等	政友谷		
工事箇所	三好市山城町政友		
図面名	(参考) 水道管下越し詳細図		
縮尺	図示	図面番号	1 / 3
会社名			
事業者名	徳島県三好県土整備事務所		

施工計画図
道路横断面


施工ステップ(1) 2号集水樹の施工

平面図

S=1:100



A-A S=1:50

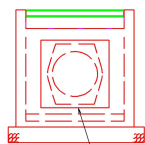


後から重圧管を入れる為の箱抜きが必要

施工ステップ(4) 上流部重圧管を2個施工
2号集水樹 間詰


平面図

S=1:100

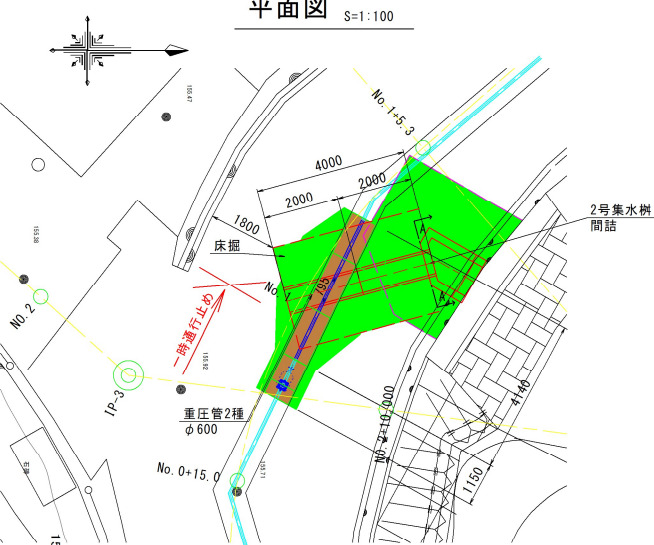


道路縦断

S=1:50

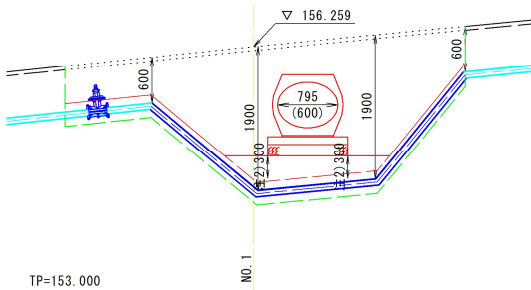

注2) 水道管と重圧管の離隔を十分に確保すること

A-A S=1:50

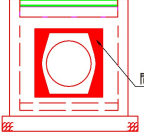


間詰コンクリート

施工ステップ(2) 不断水ストッパーを設置+水道管敷設深さまで床掘


平面図

S=1:100

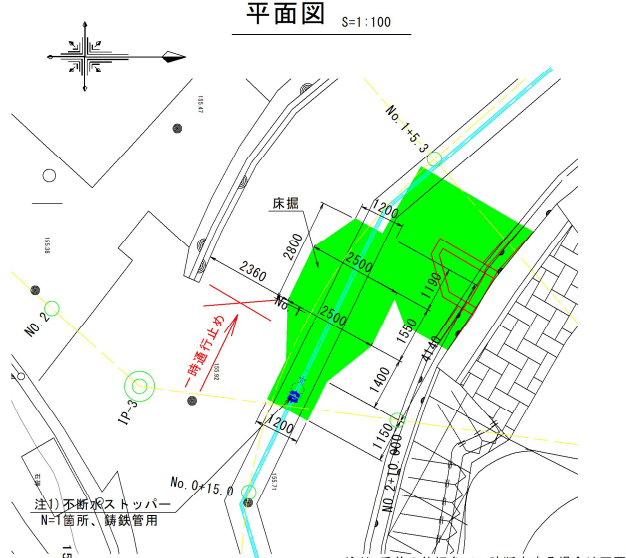


横断面

S=1:50

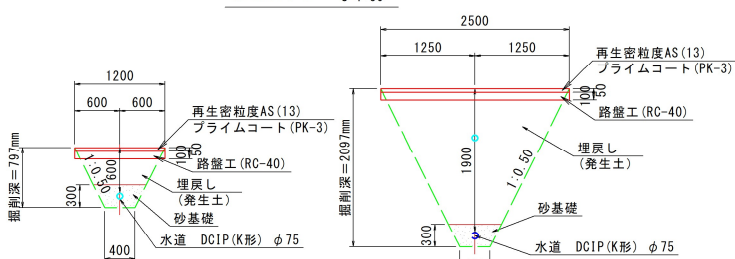

道路縦断

S=1:50

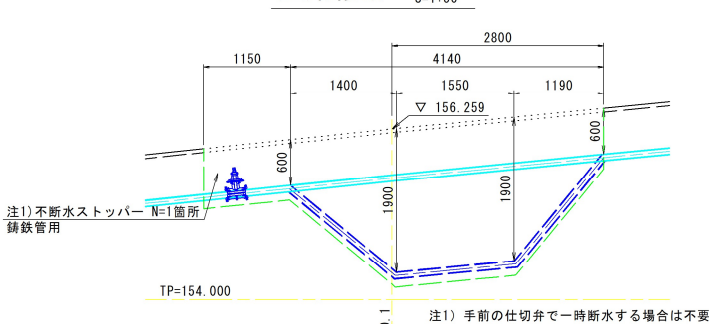

注1) 手前の仕切弁で一時断水する場合は不要

施工ステップ(5) 下流側重圧管2個と3号集水樹の施工

平面図


S=1:100



施工ステップ(3) 水道管を繋ぎ変えて砂基礎まで施工


平面図

S=1:100

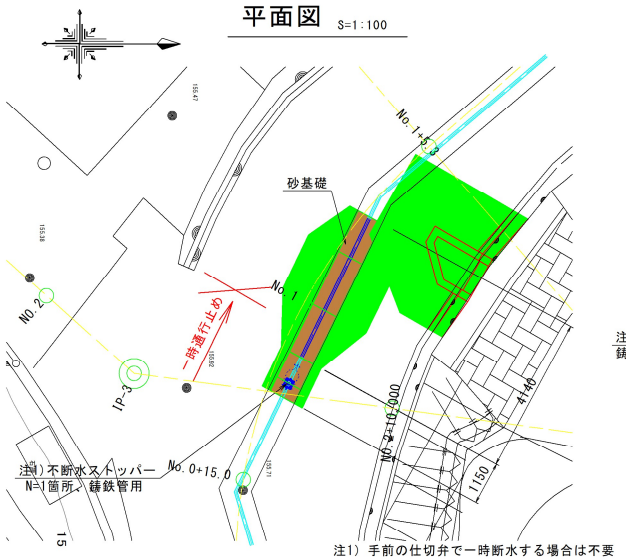

道路縦断

S=1:50

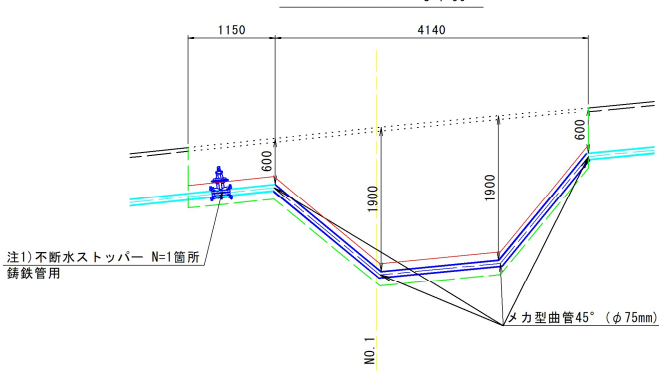


注1) 手前の仕切弁で一時断水する場合は不要


参考図面

工事名	R8三土 政友谷 三・山城政友		
路線名等	政友谷		
工事箇所	三好市山城町政友		
図面名	施工計画図		
縮尺	図示	図面番号	2 / 3
会社名			
事業者名	徳島県三好県土整備事務所		


(参考) 2号集水柵用グレーチング詳細図 S=1:5

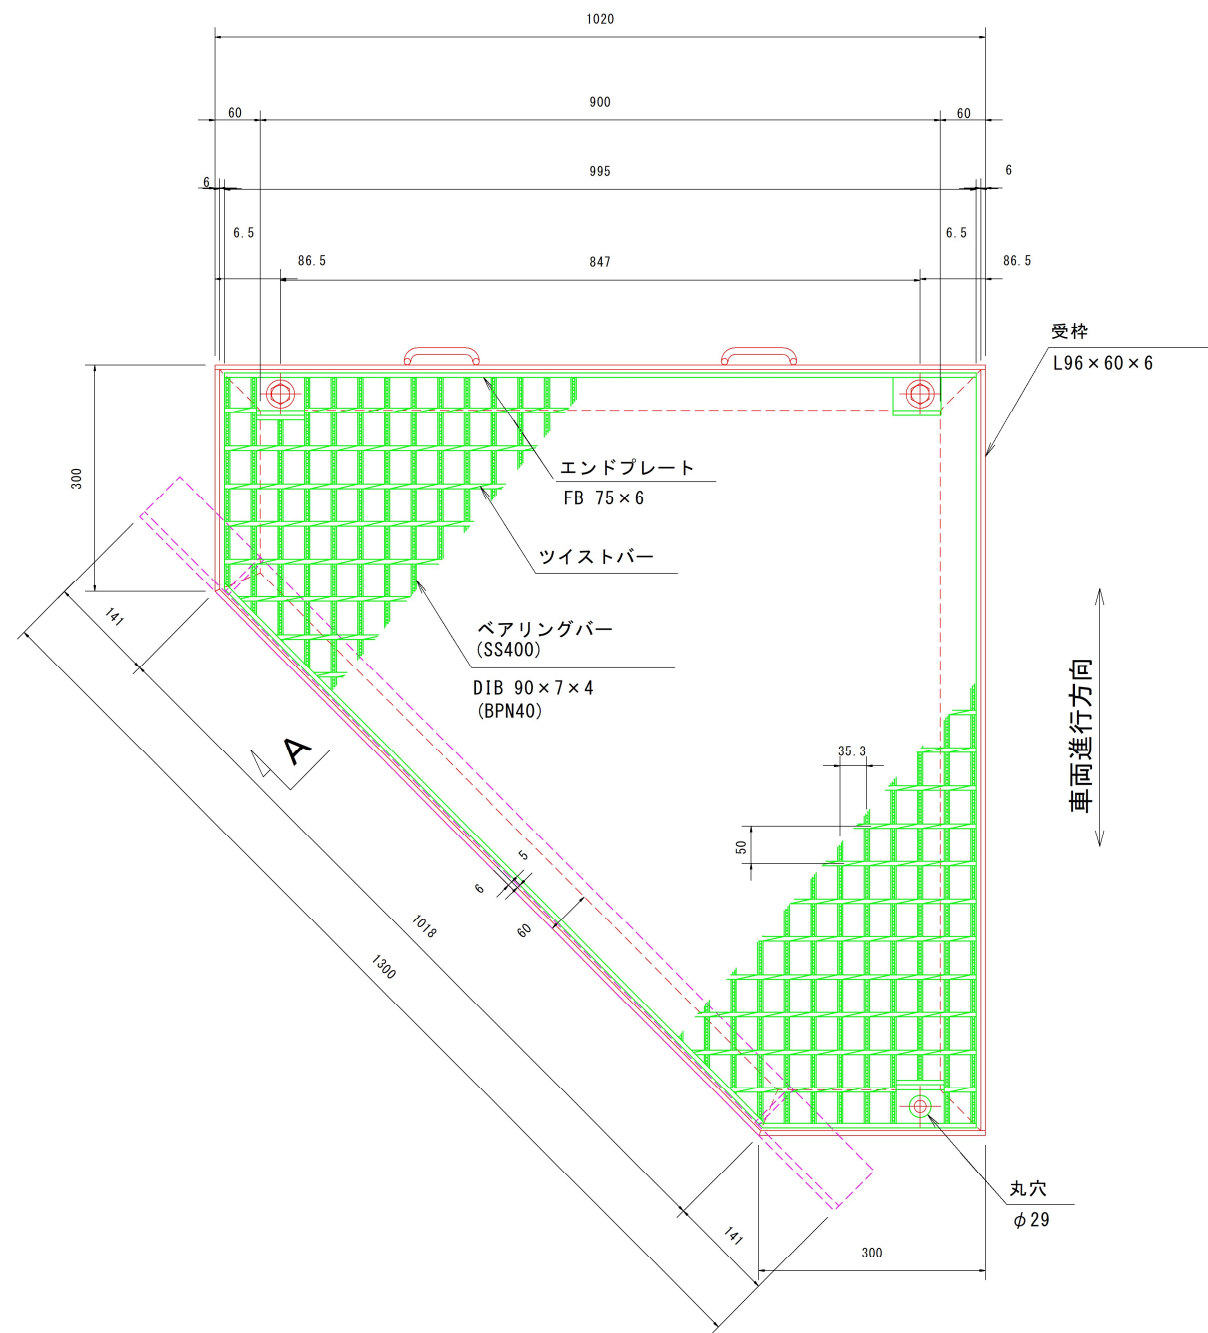

車両進行方向

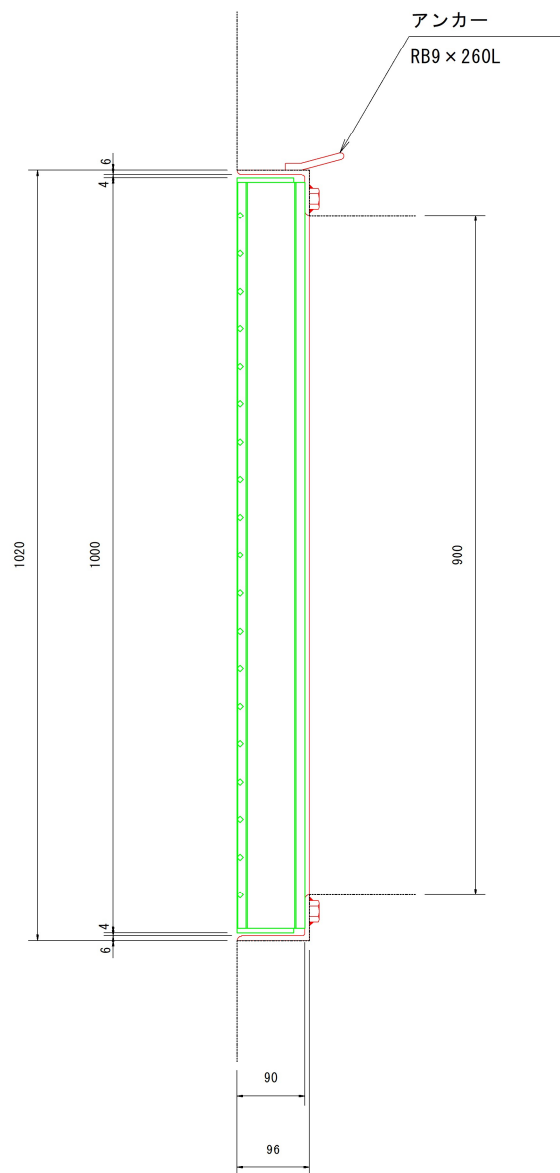


ボルト固定部詳細

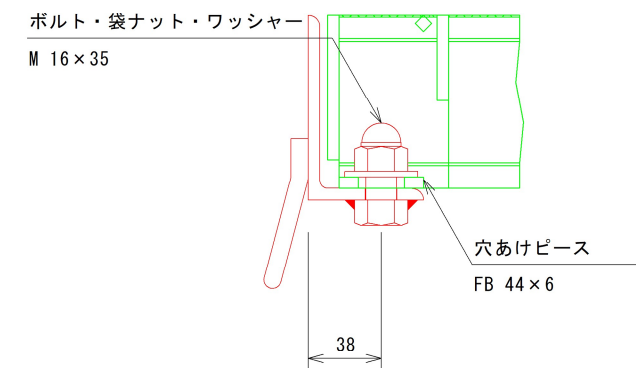


ベアリングバー上面

(D-GRIP)

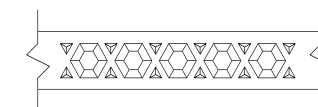

A 矢視

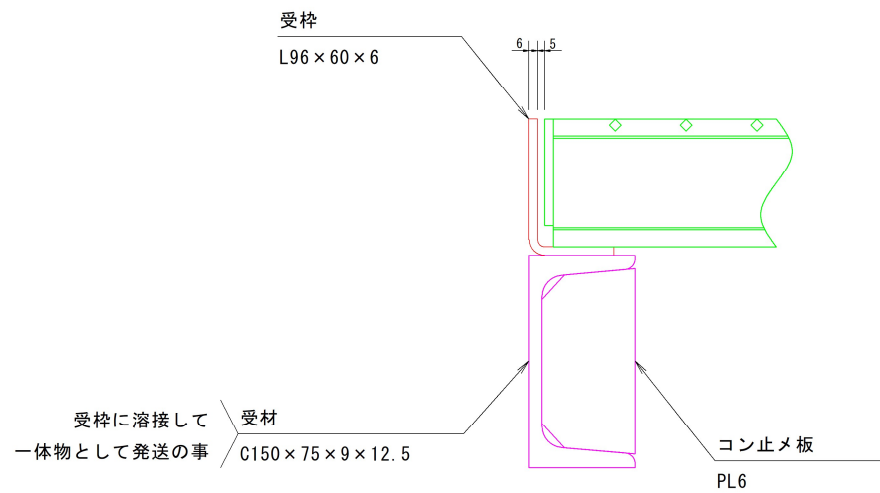

参考図面

工事名	R 8 三土 政友谷 三・山城政友 流路工事		
路線名等	政友谷		
工事箇所	三好市山城町政友		
図面名	(参考) 2号集水柵用グレーチング詳細図		
縮尺	1:5	図面番号	3 / 3
会社名			
事業者名	徳島県三好県土整備事務所		