



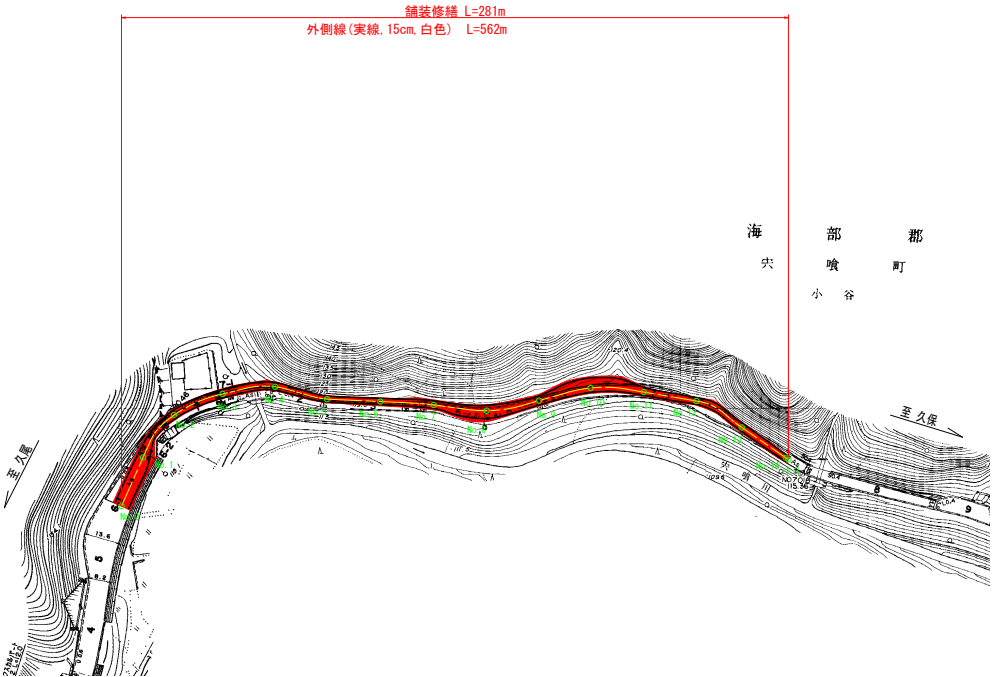

工 事 名	R 8 波土 久尾穴喰浦線他 海・小谷他 区画線工事		
路線名等	(一) 久尾穴喰浦線他		
工事箇所	海部郡海陽町小谷他		
図 面 名	平面図		
縮 尺	図 示	図面番号	1 / 4
会 社 名			
事業者名	徳島県美波県土整備事務所		

平面図 S=1/1000

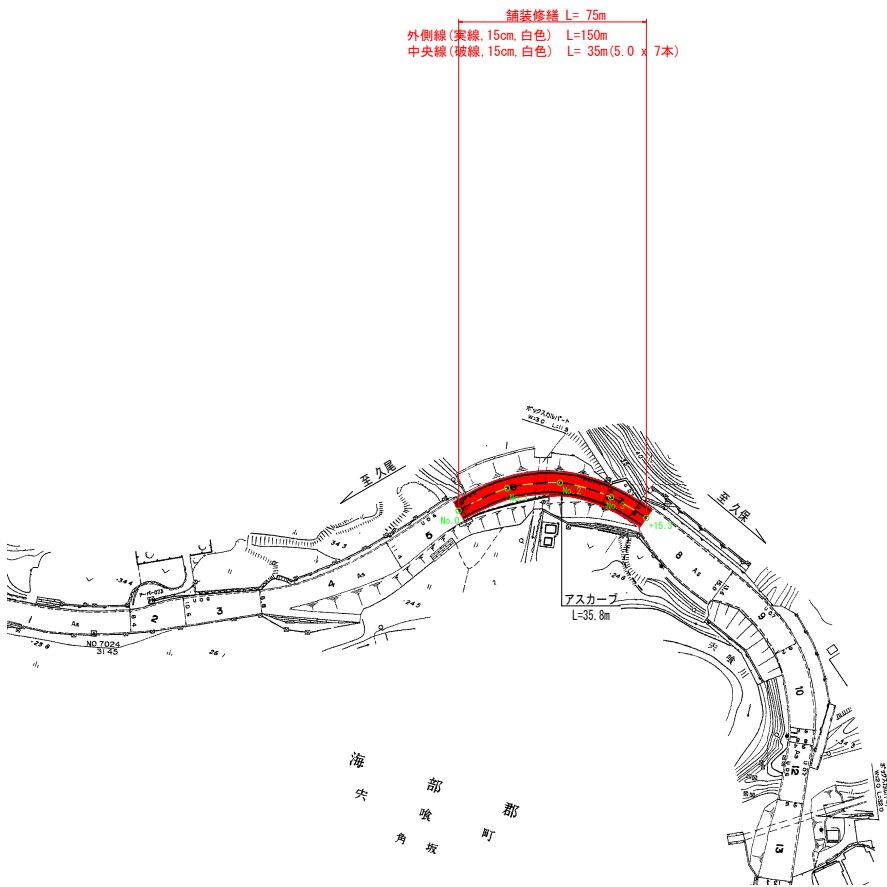

工 事 名	R 8 波土 久尾穴喰浦線他 海・小谷他 区画線工事		
路線名等	(-) 久尾穴喰浦線他		
工事箇所	海部郡海陽町小谷他		
図 面 名	平面図		
縮 尺	図 示	図面番号	2 / 4
会 社 名			
事業者名	徳島県美波県土整備事務所		

平面図 S=1/1000



工事名	R8 波土 久尾穴喰浦線他 海・小谷地 区画線工事		
路線名等	(一) 久尾穴喰浦線他		
工事箇所	海部郡海陽町小谷地		
図面名	平面図		
縮尺	図示	図面番号	3 / 4
会社名			
事業者名	徳島県美波県土整備事務所		



工事名	R8 波土 久尾穴境清線他 海・小谷他 区画線工事		
路線名等	(一) 久尾穴境清線他		
工事箇所	海部郡海陽町小谷他		
図面名	平面図		
縮尺	-	図面番号	4 / 4
会社名			
事業名	徳島県美波県土整備事務所		