


平面図 フリースケール

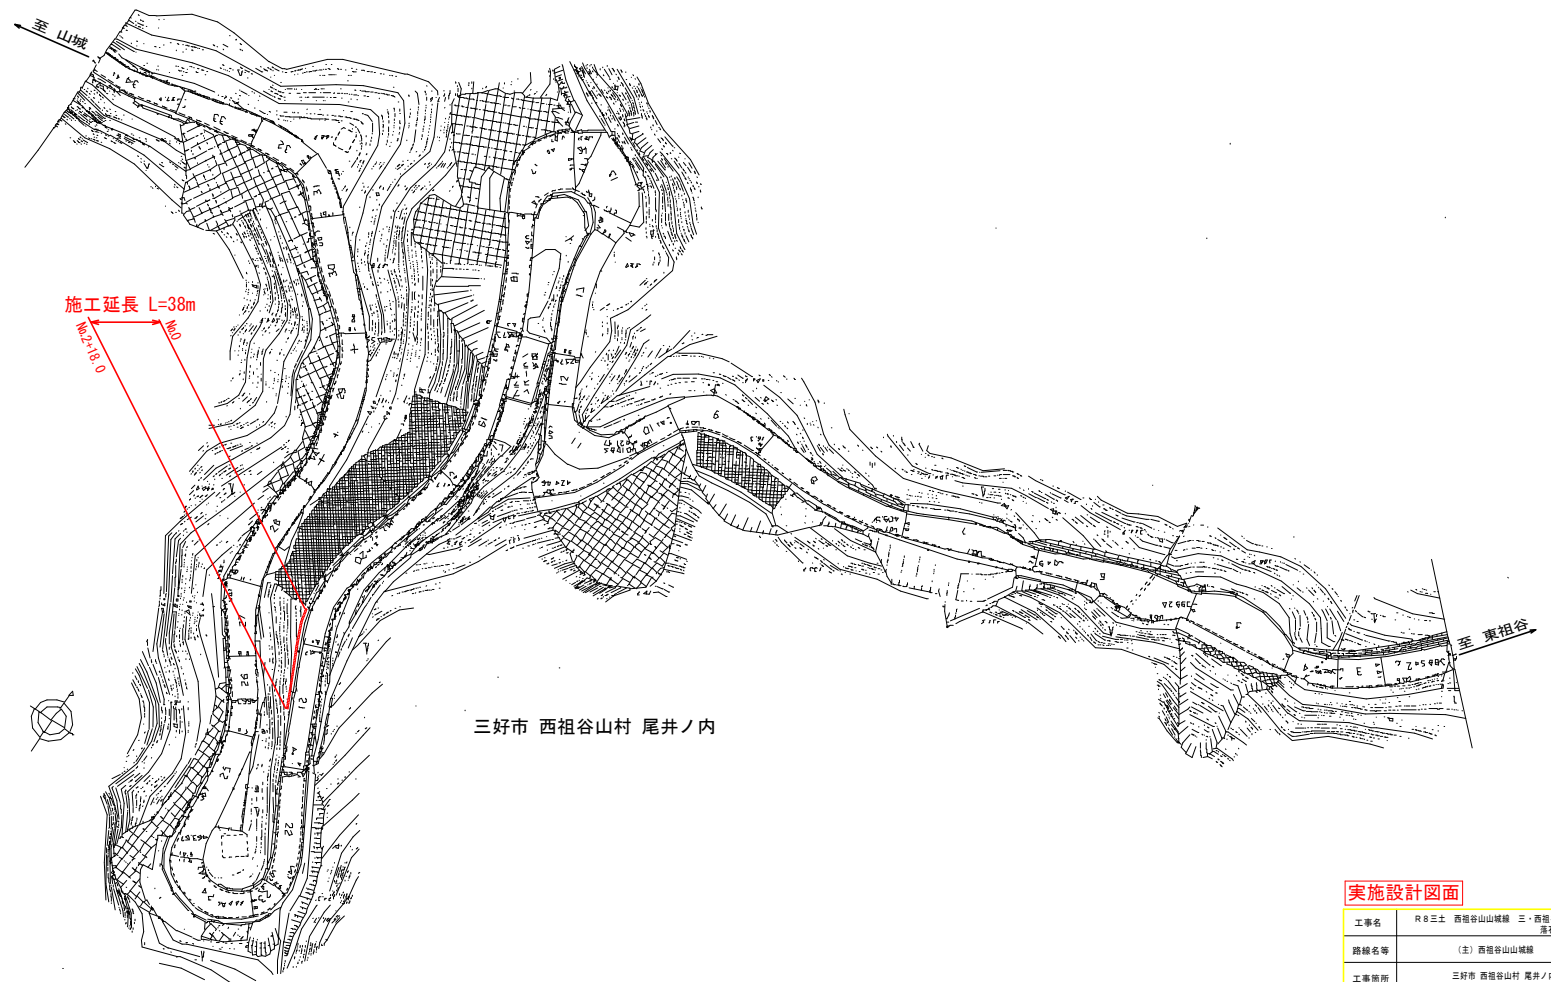


実施設計図面


工事名	R8三土 西祖谷山山城線 三・西祖谷尾井ノ内 落石防止工事		
路線名等	(主) 西祖谷山山城線		
工事箇所	三好市 西祖谷山村 尾井ノ内		
図面名	平面位置図		
縮尺	フリースケール	図面番号	1 / 2
会社名			
事業名	徳島県三好県土整備事務所		

標準断面図
S=1:100


NO. 1

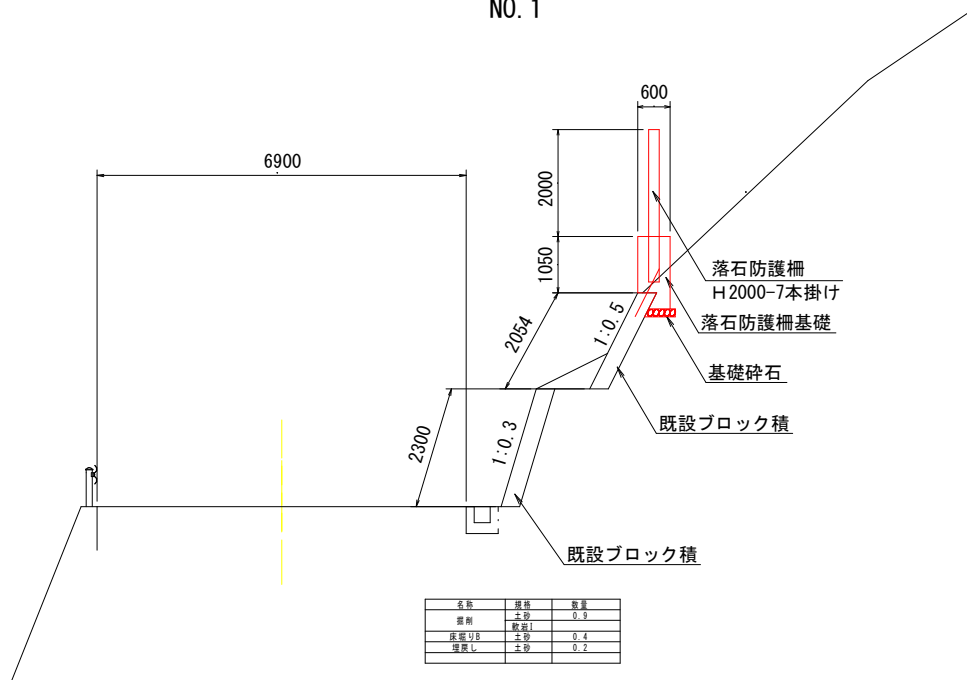


落石防護柵詳細図
S=1:60

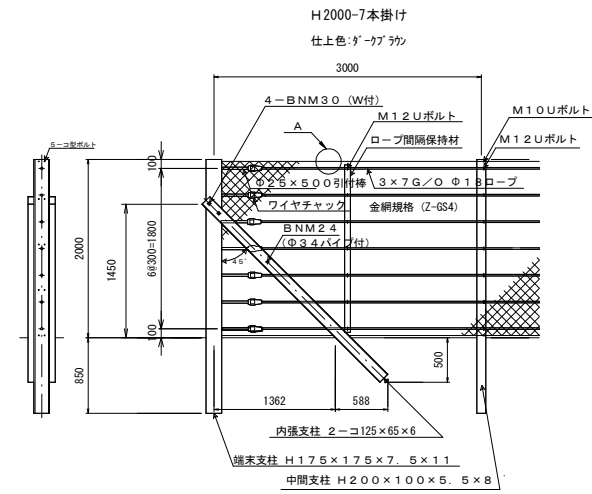

A部詳細図

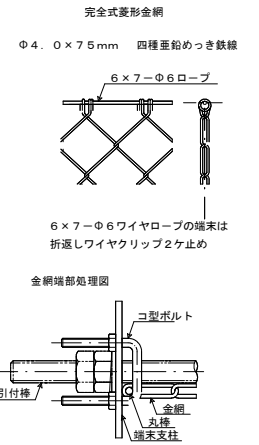

断面図
S=1:50

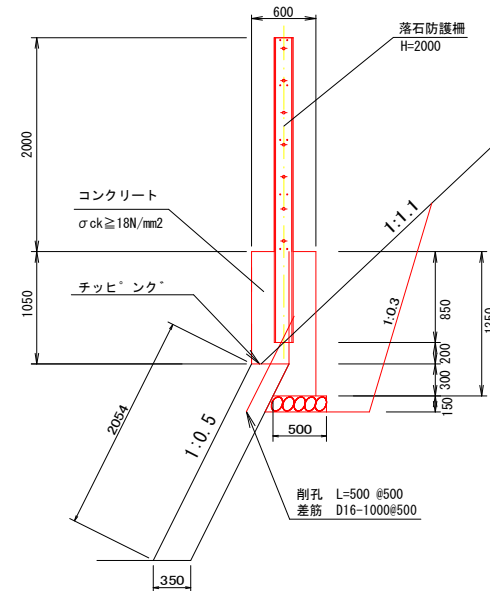

落石防止工事

実施設計図面

工事名	R8三土 西祖谷山山城線 三・西祖谷尾井ノ内 落石防止工事		
路線名等	(主) 西祖谷山山城線		
工事箇所	三好市 西祖谷山村 尾井ノ内		
図面名	落石防護柵詳細図		
縮尺	図示	図面番号	2 / 2
会社名			
事業者名	徳島県三好県土整備事務所		