


久保左岸地すべり防止区域
(全体平面図)

Sc=1/5000


久保左岸地すべり防止区域

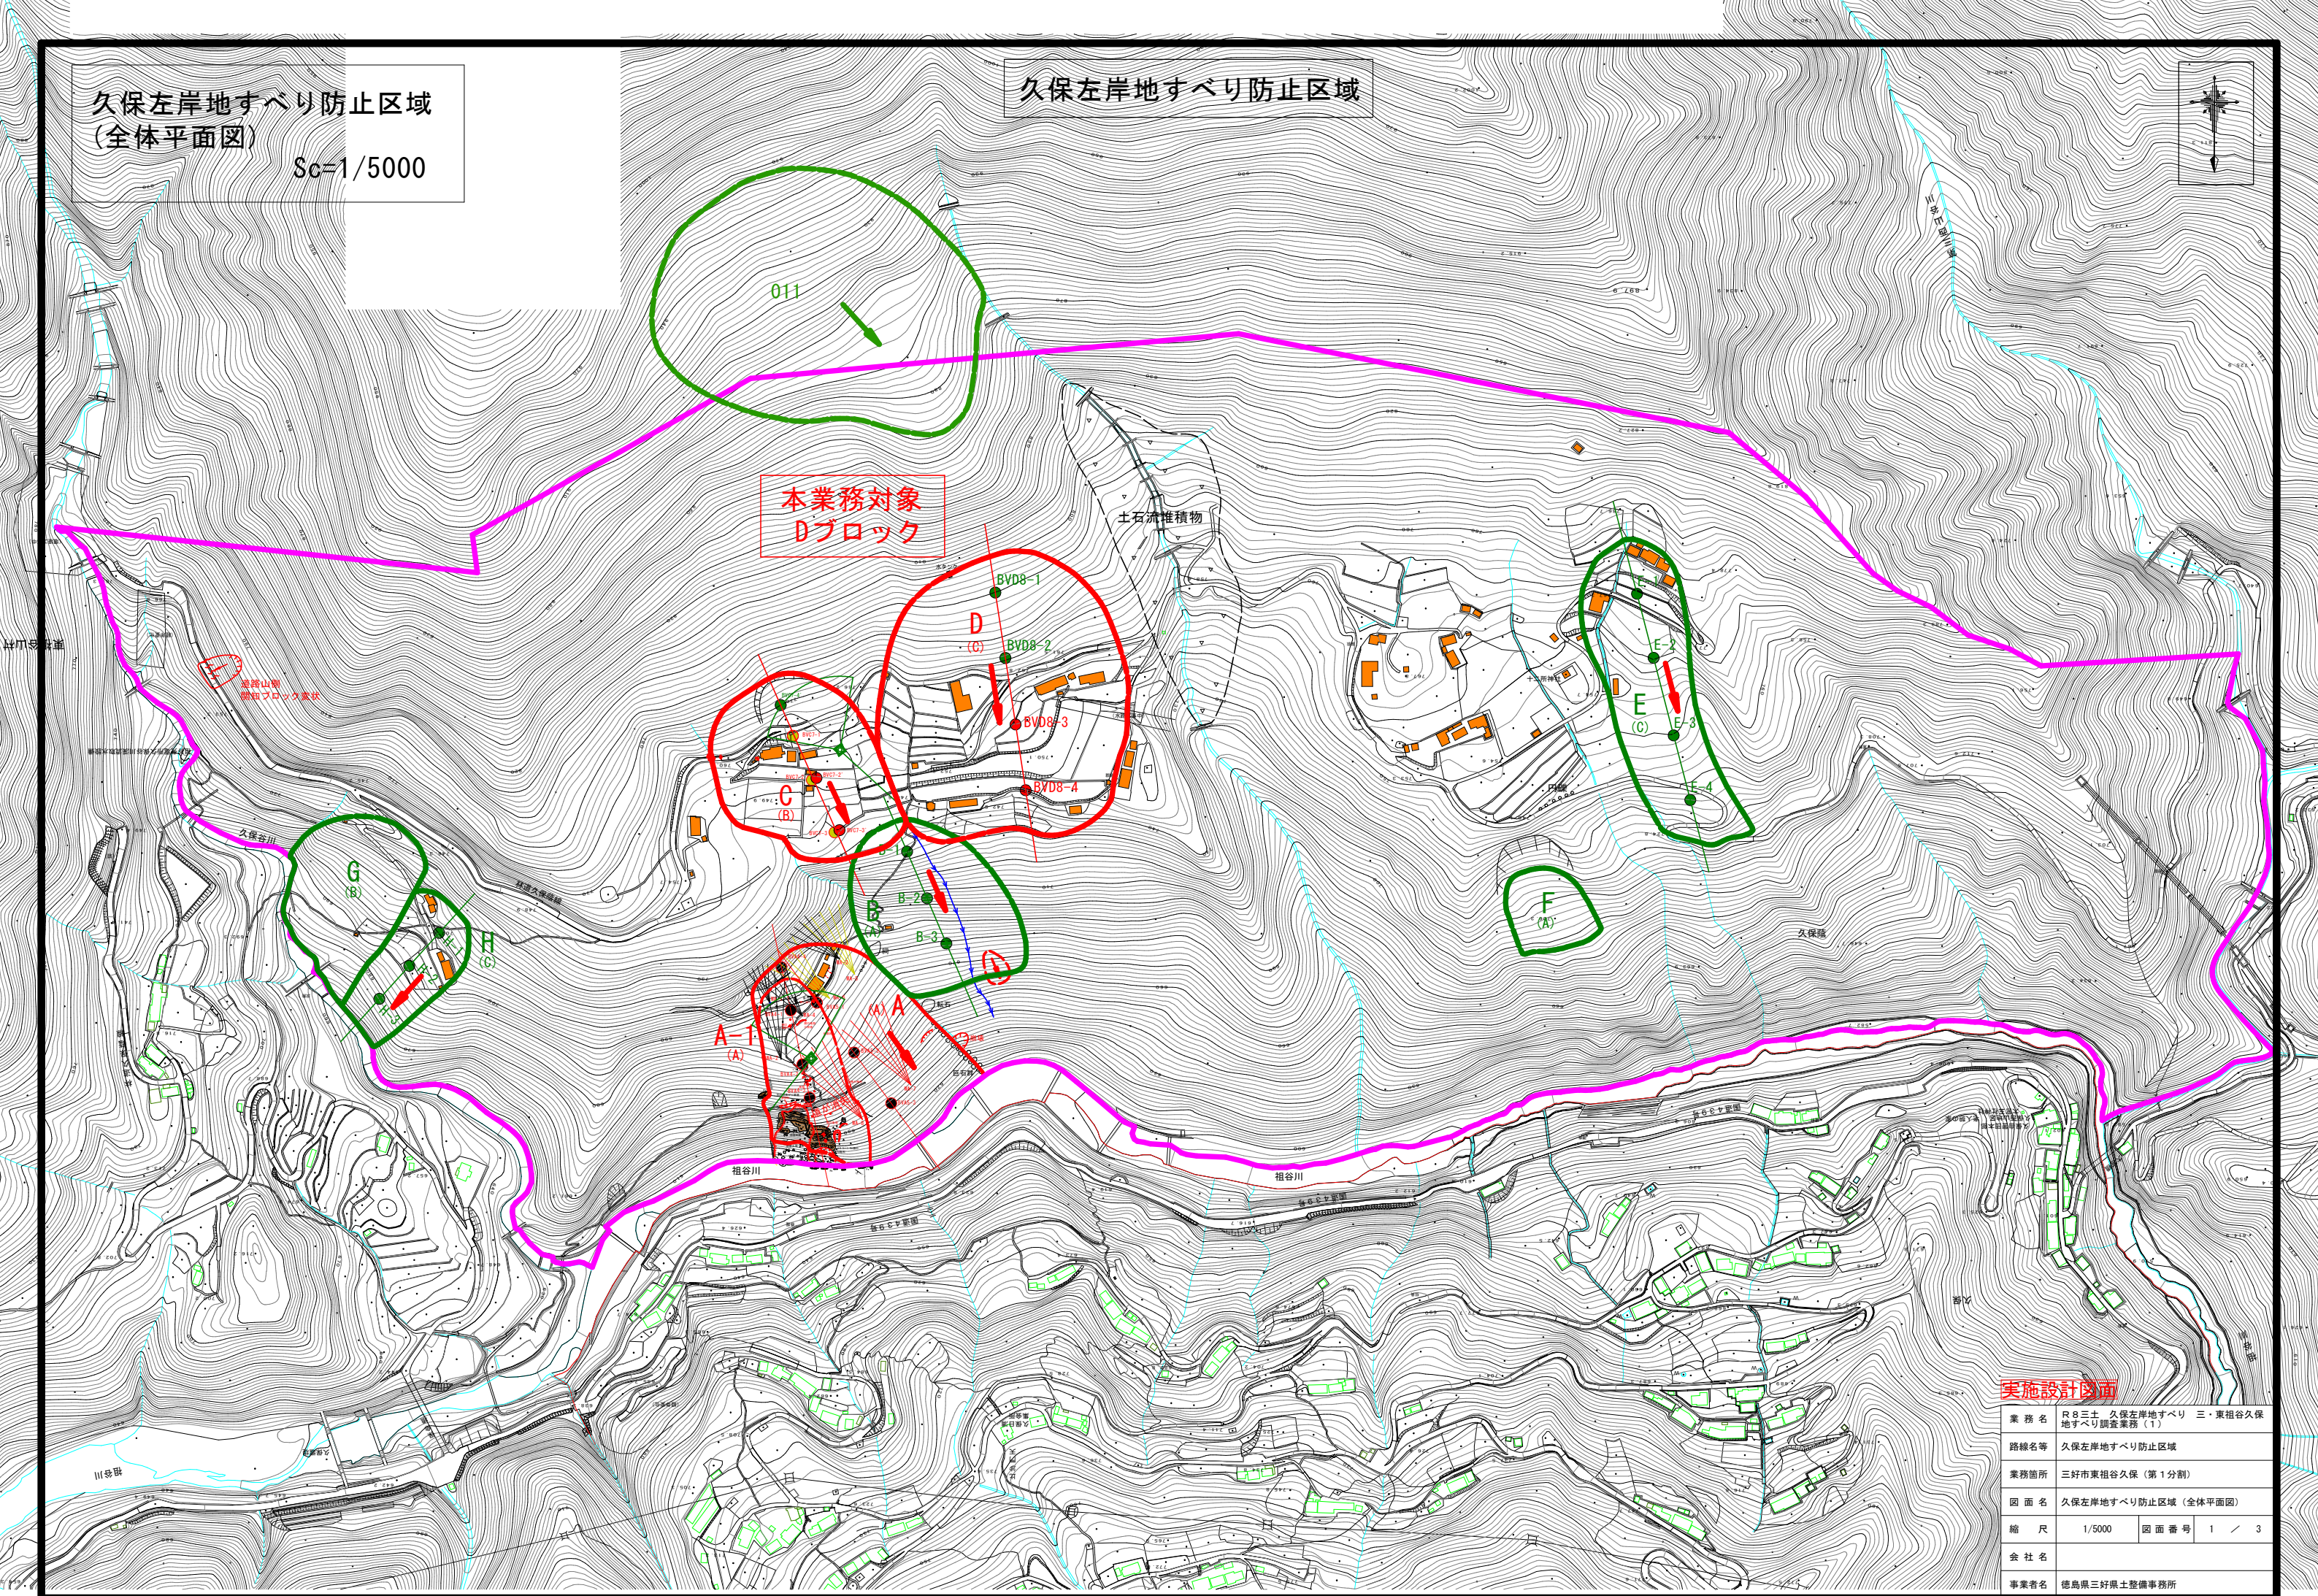

実施設計図面

業務名	R8三土 久保左岸地すべり 三・東祖谷久保地すべり調査業務 (1)		
路線名等	久保左岸地すべり防止区域		
業務箇所	三好市東祖谷久保 (第1分割)		
図面名	久保左岸地すべり防止区域 (全体平面図)		
縮尺	1/5000	図面番号	1 / 3
会社名			
事業者名	徳島県三好県土整備事務所		


久保左岸Dブロック
調査計画平面図 (Sc=1/1,000)

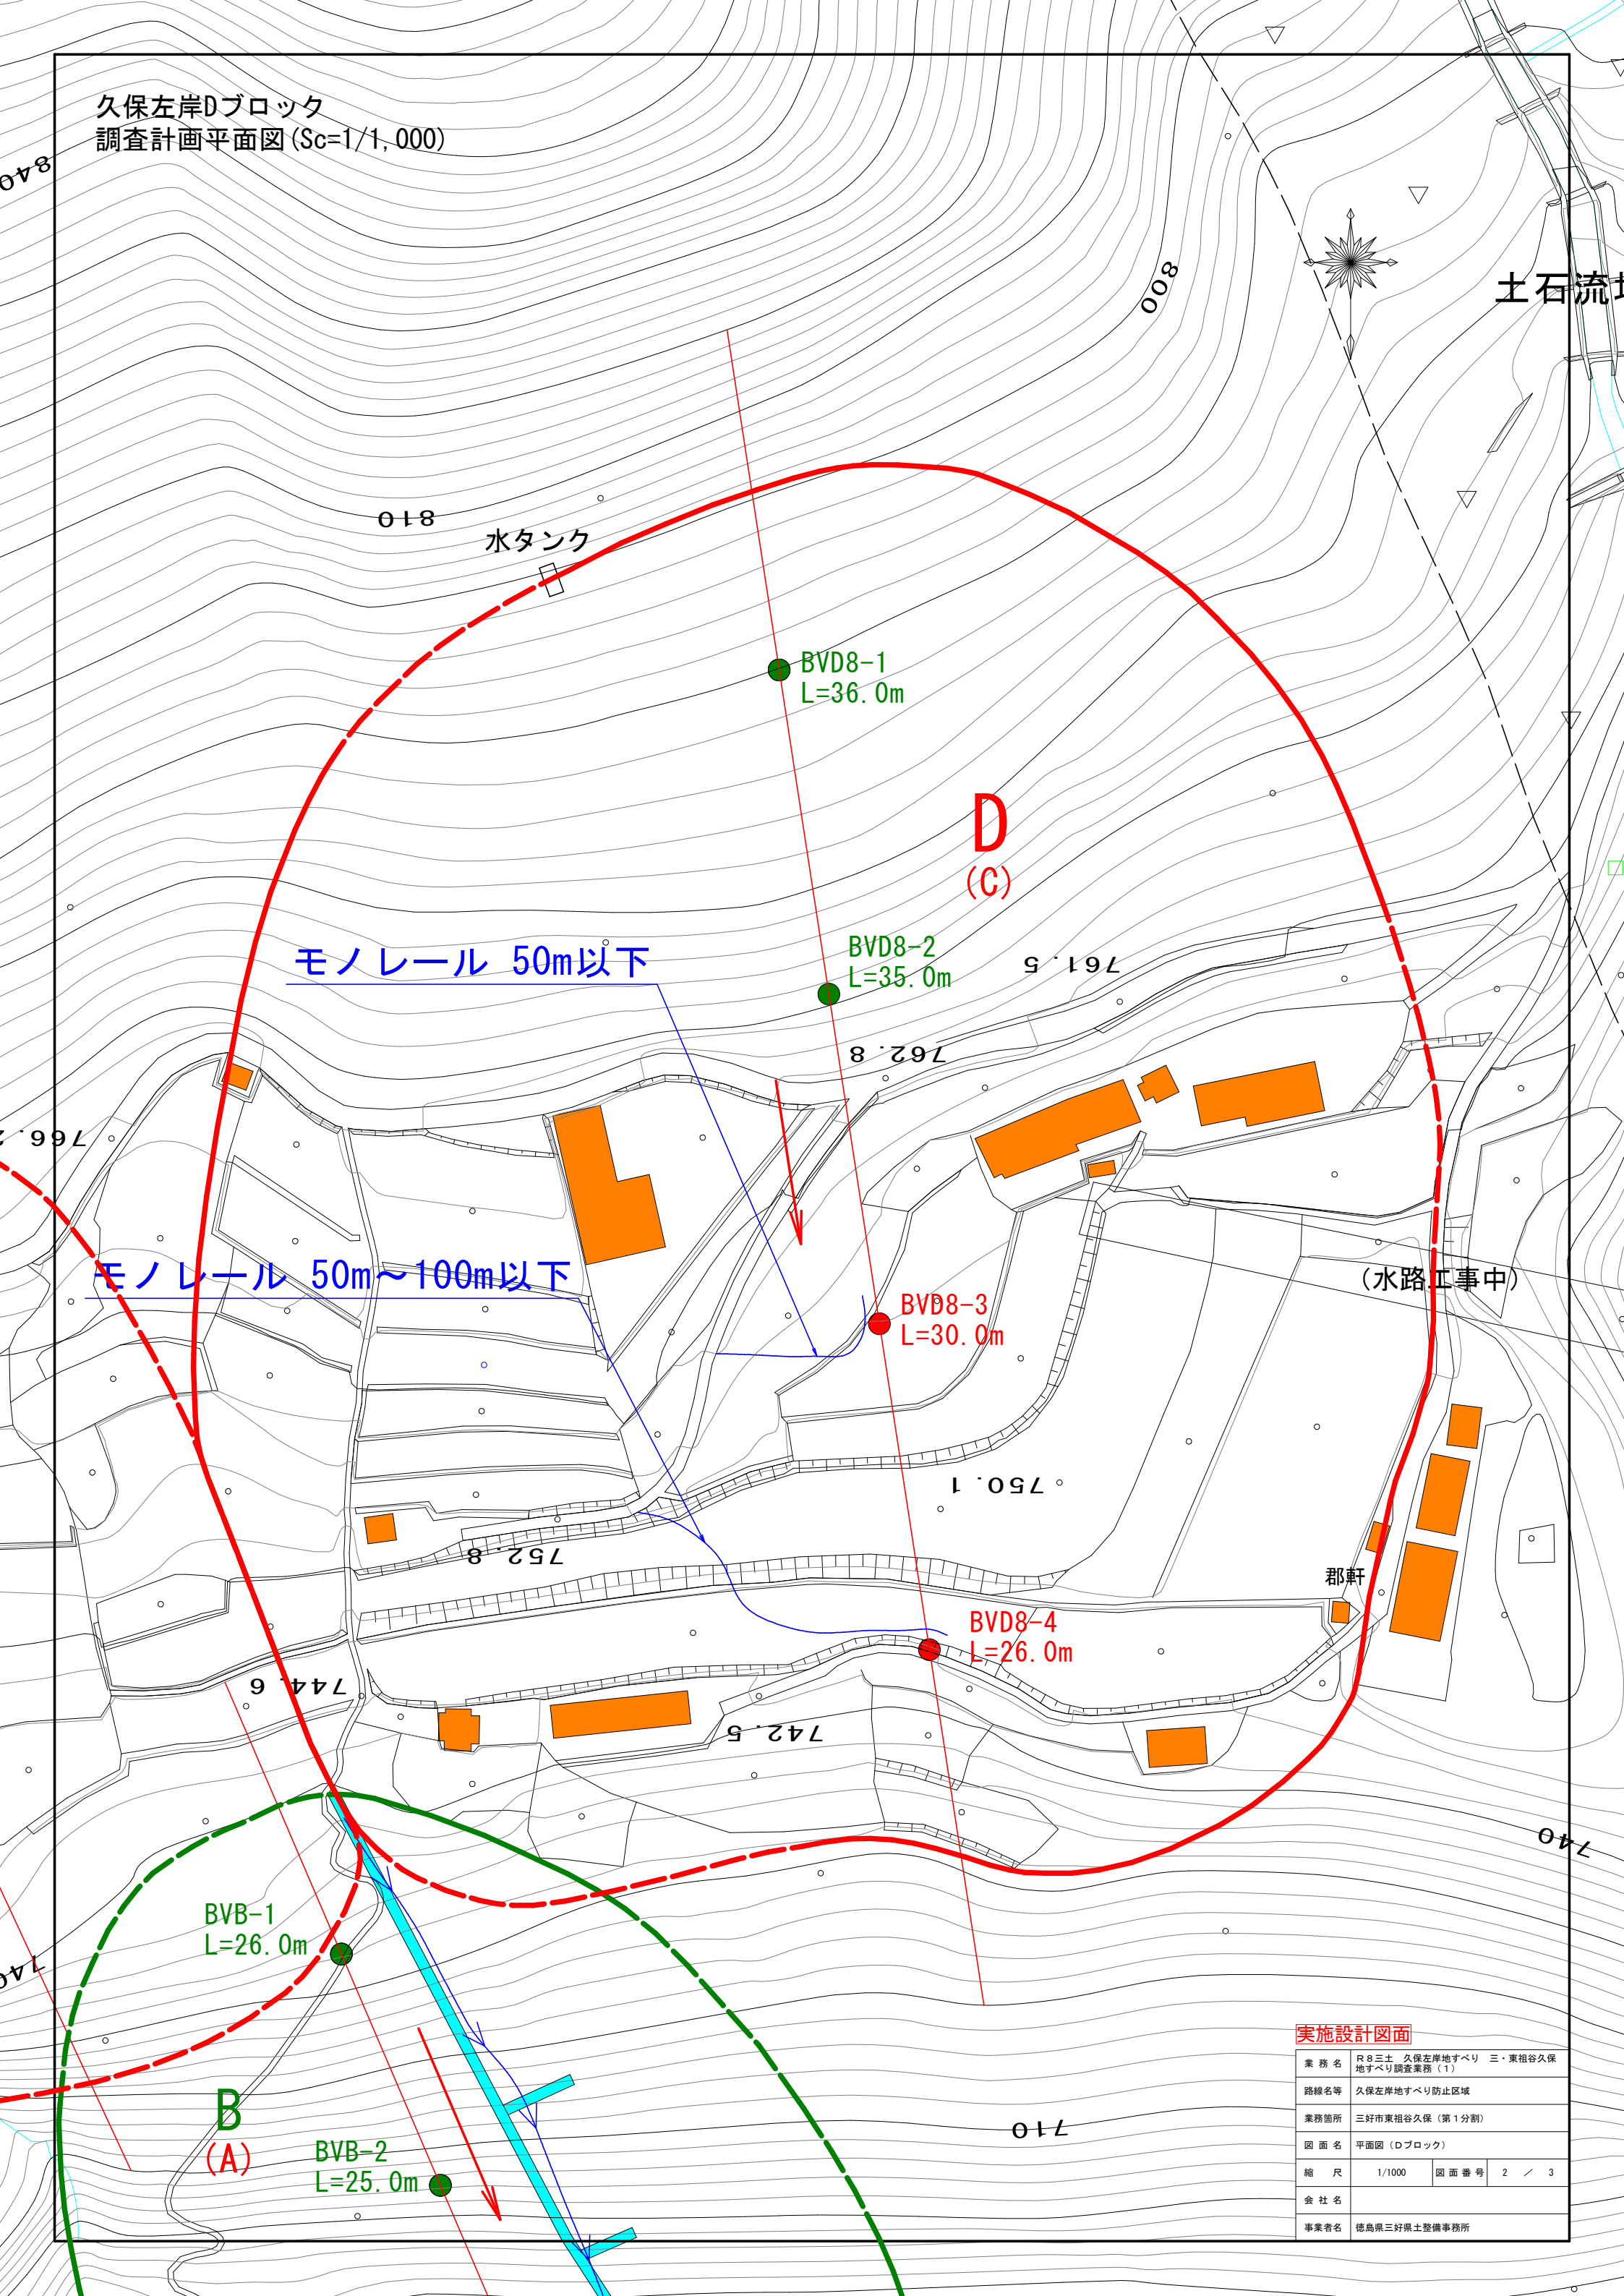

実施設計図面

業務名	R8三土 久保左岸地すべり 三・東祖谷久保地すべり調査業務(1)		
路線名等	久保左岸地すべり防止区域		
業務箇所	三好市東祖谷久保(第1分割)		
図面名	平面図(Dブロック)		
縮尺	1/1000	図面番号	2 / 3
会社名			
事業者名	徳島県三好県土整備事務所		

Dブロック断面図

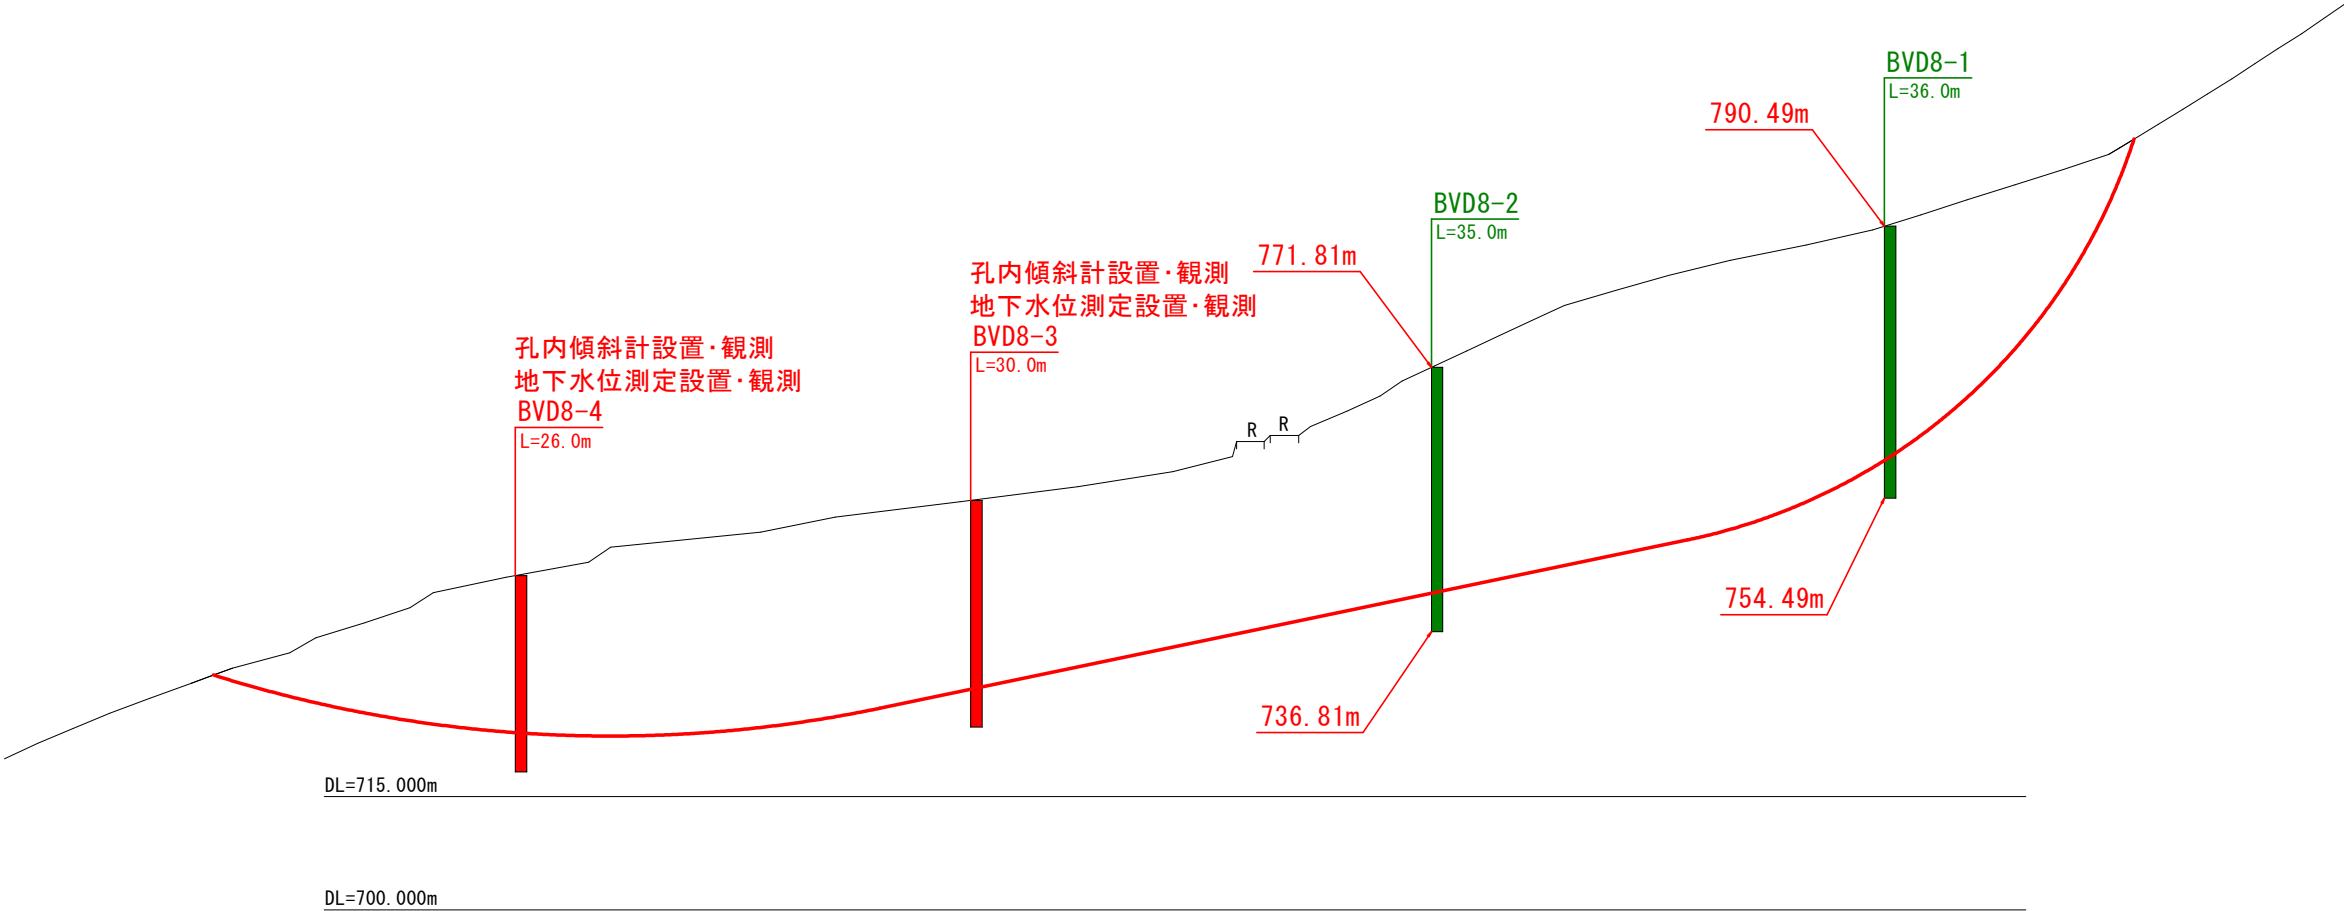

実施設計図面

業務名	R8三土 久保左岸地すべり 三・東祖谷久保地すべり調査業務(1)		
路線名等	久保左岸地すべり防止区域		
業務箇所	三好市東祖谷久保(第1分割)		
図面名	Dブロック断面図		
縮尺	1/500	図面番号	3 / 3
会社名			
事業者名	徳島県三好県土整備事務所		

久保左岸Dブロック
調査計画断面図(Sc=1/500)