


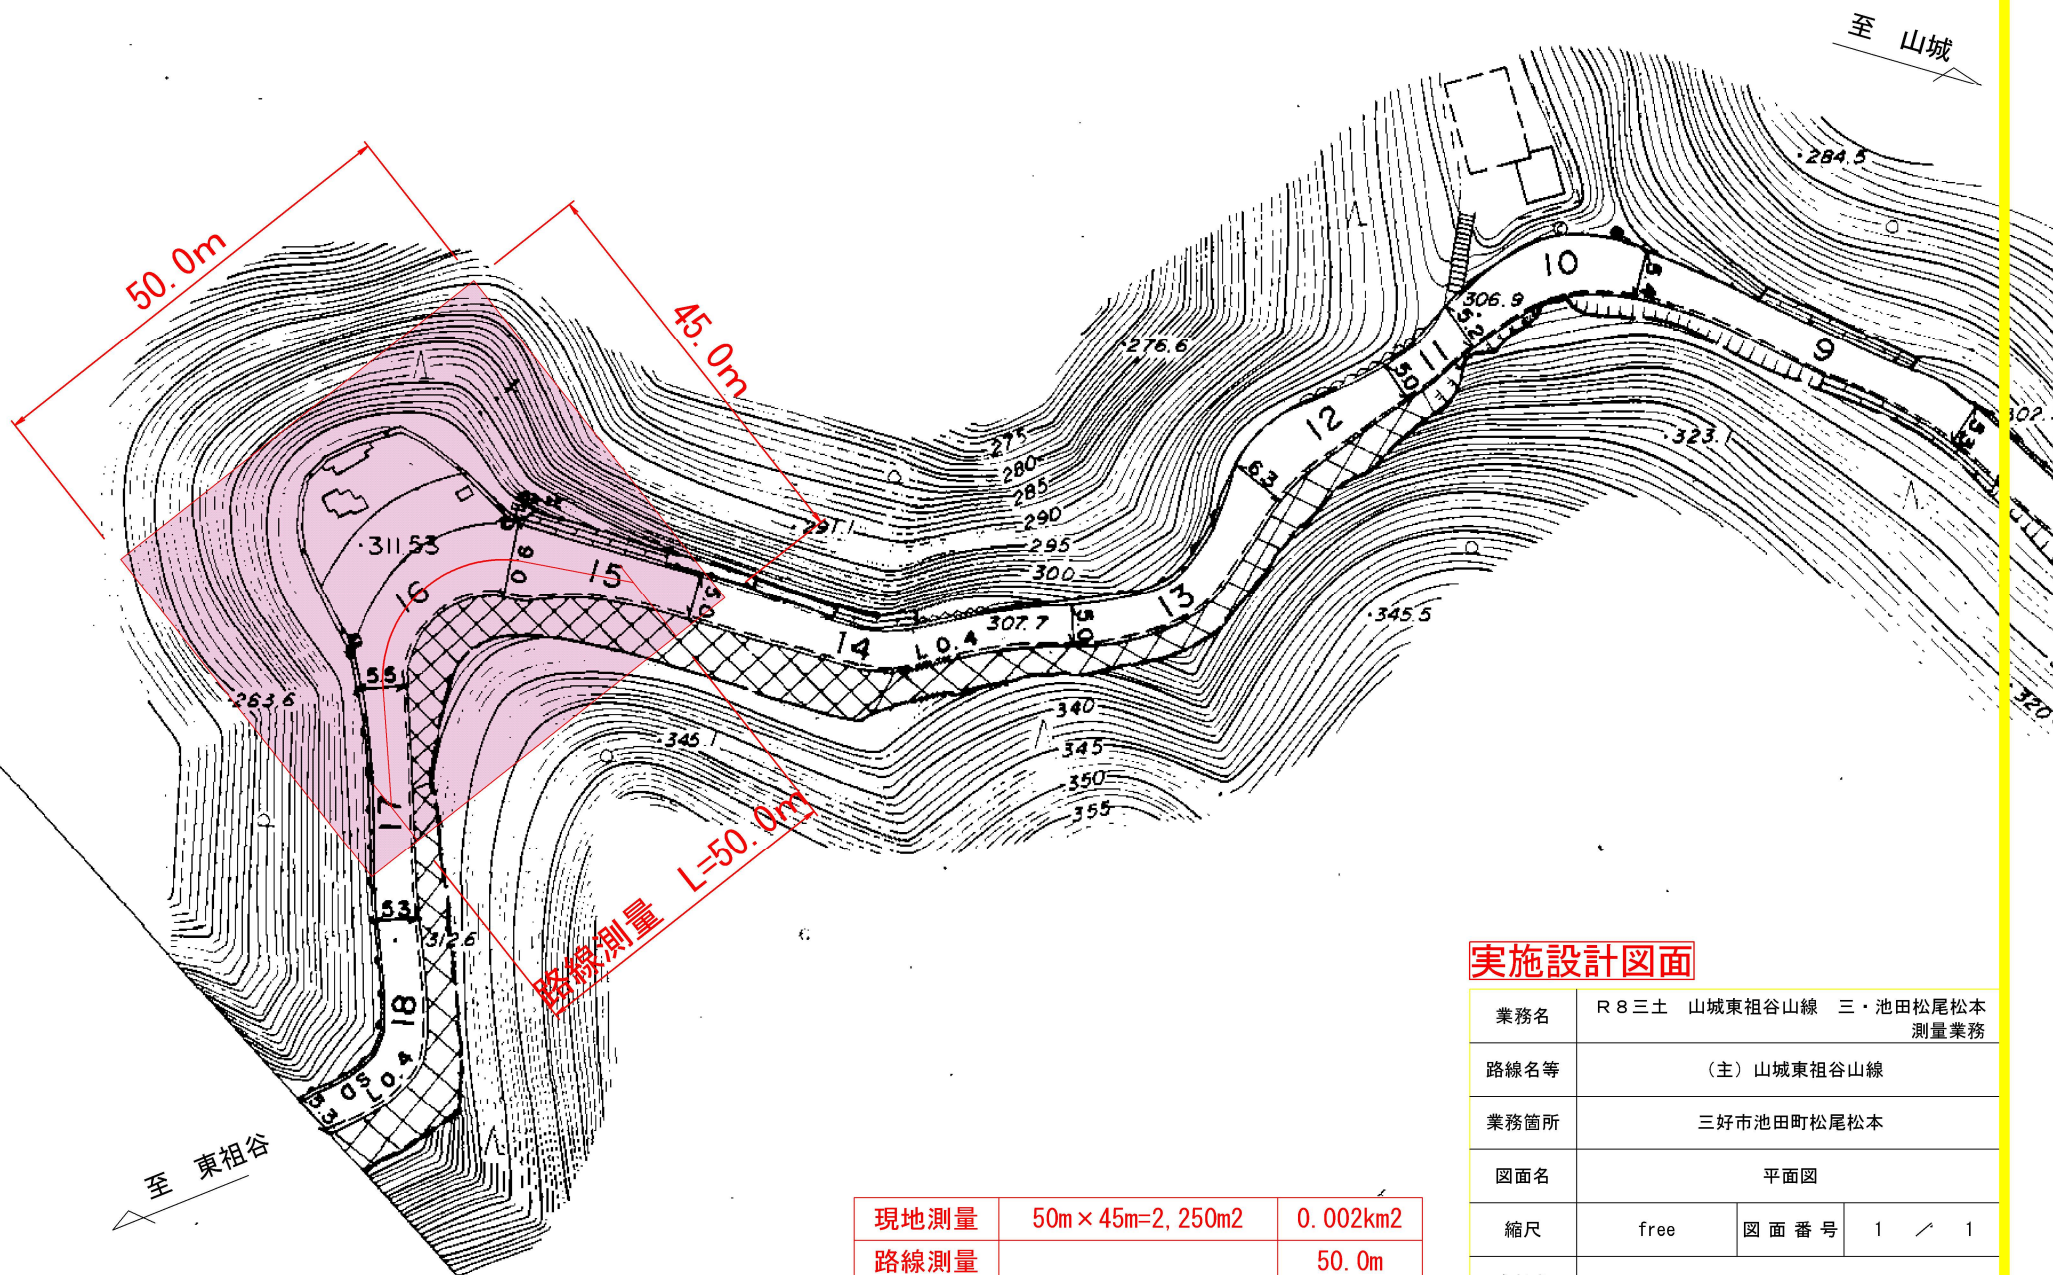

### 実施設計図面

|      |                                 |      |       |
|------|---------------------------------|------|-------|
| 業務名  | R 8 三土 山城東祖谷山線 三・池田松尾松本<br>測量業務 |      |       |
| 路線名等 | (主) 山城東祖谷山線                     |      |       |
| 業務箇所 | 三好市池田町松尾松本                      |      |       |
| 図面名  | 平面図                             |      |       |
| 縮尺   | free                            | 図面番号 | 1 / 1 |
| 会社名  |                                 |      |       |
| 事業者名 | 徳島県三好県土整備事務所                    |      |       |

|      |                                 |                      |
|------|---------------------------------|----------------------|
| 現地測量 | 50m × 45m = 2,250m <sup>2</sup> | 0.002km <sup>2</sup> |
| 路線測量 |                                 | 50.0m                |