


道路休憩所実施設計 A=0.03ha

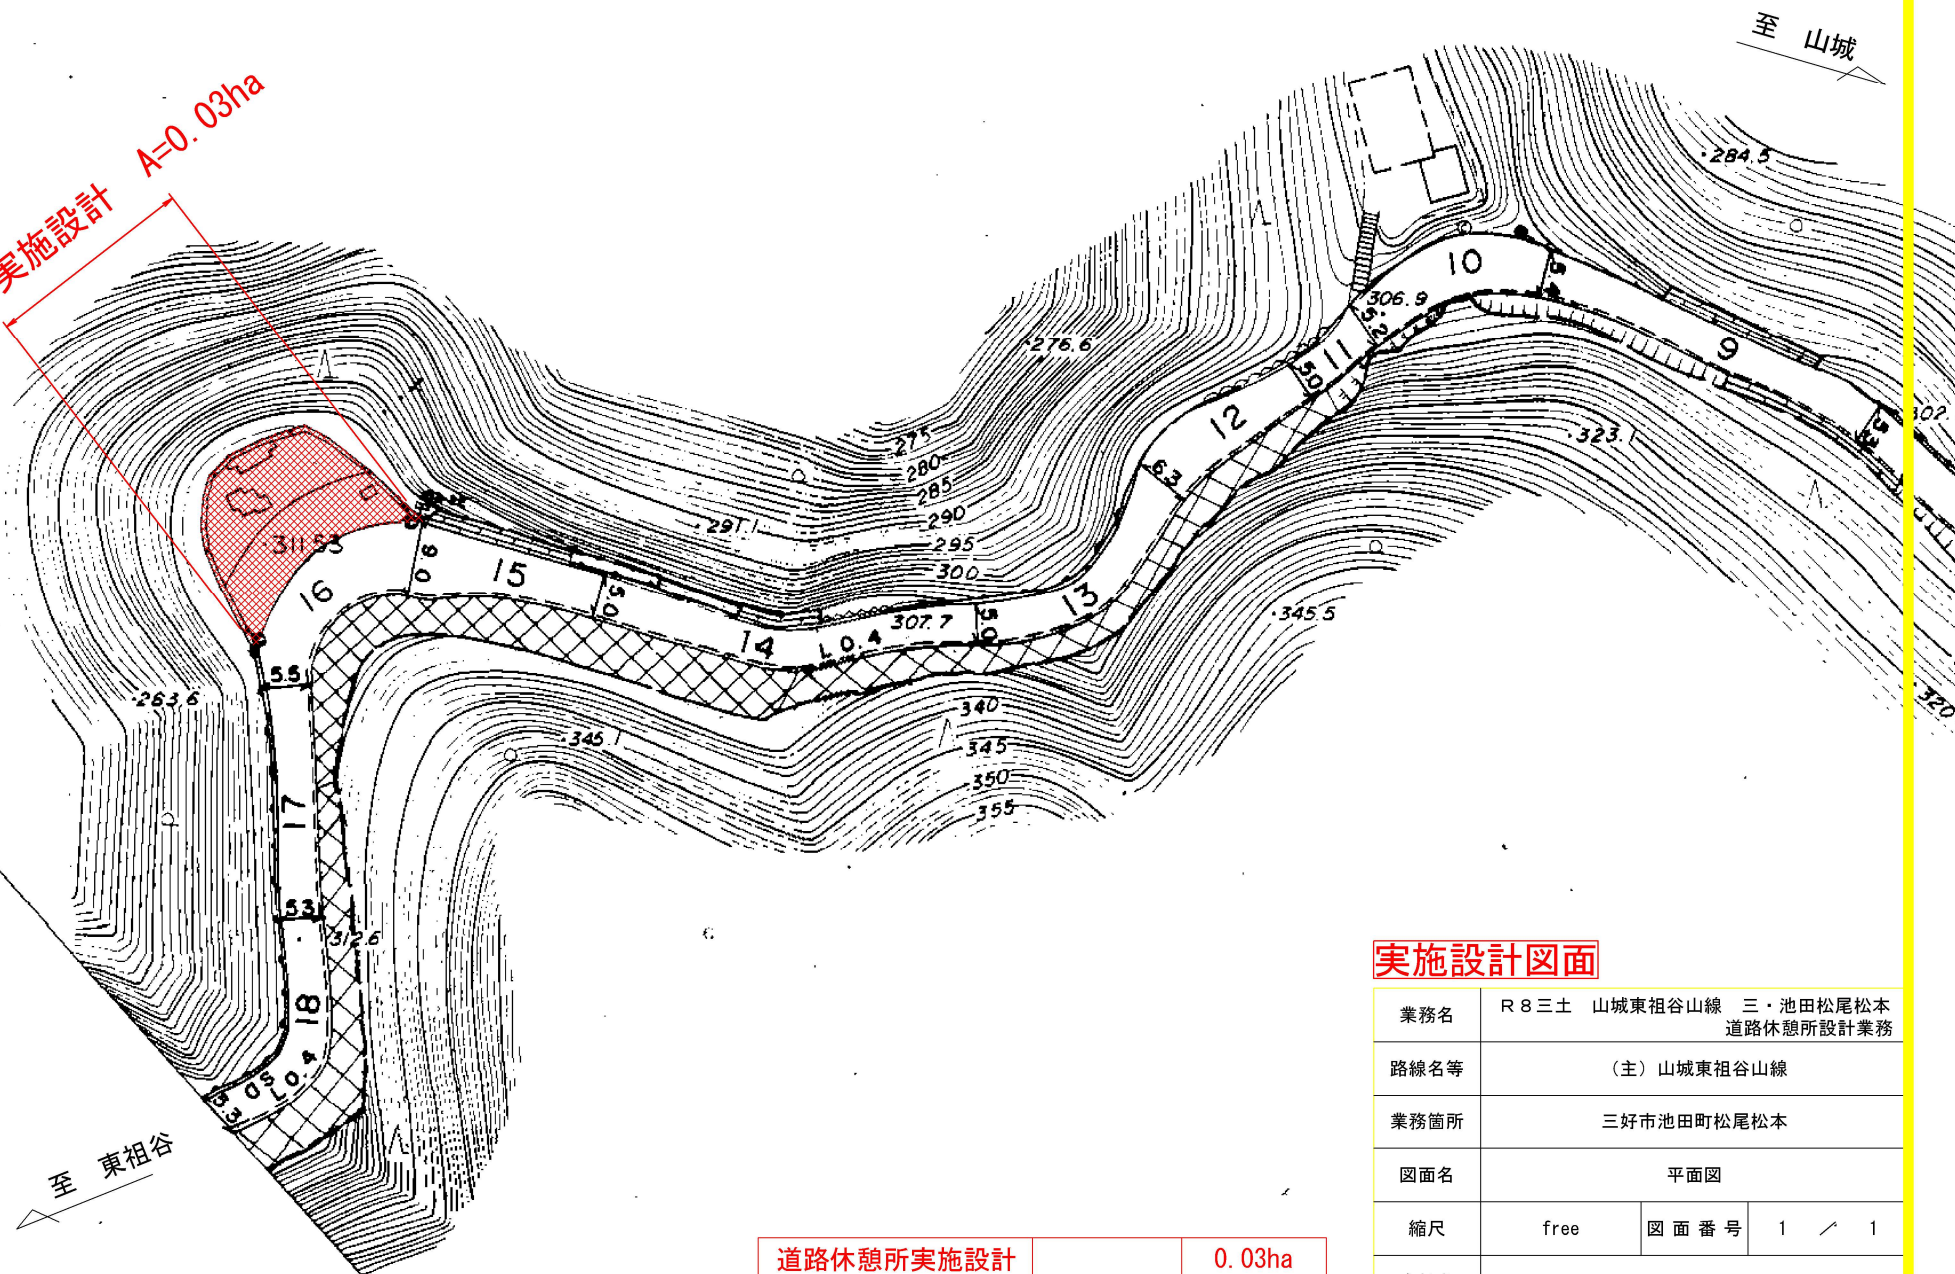

実施設計図面

業務名	R 8 三土 山城東祖谷山線 三・池田松尾松本 道路休憩所設計業務		
路線名等	(主) 山城東祖谷山線		
業務箇所	三好市池田町松尾松本		
図面名	平面図		
縮尺	free	図面番号	1 / 1
会社名			
事業者名	徳島県三好県土整備事務所		

道路休憩所実施設計

0.03ha