


平面図
1階

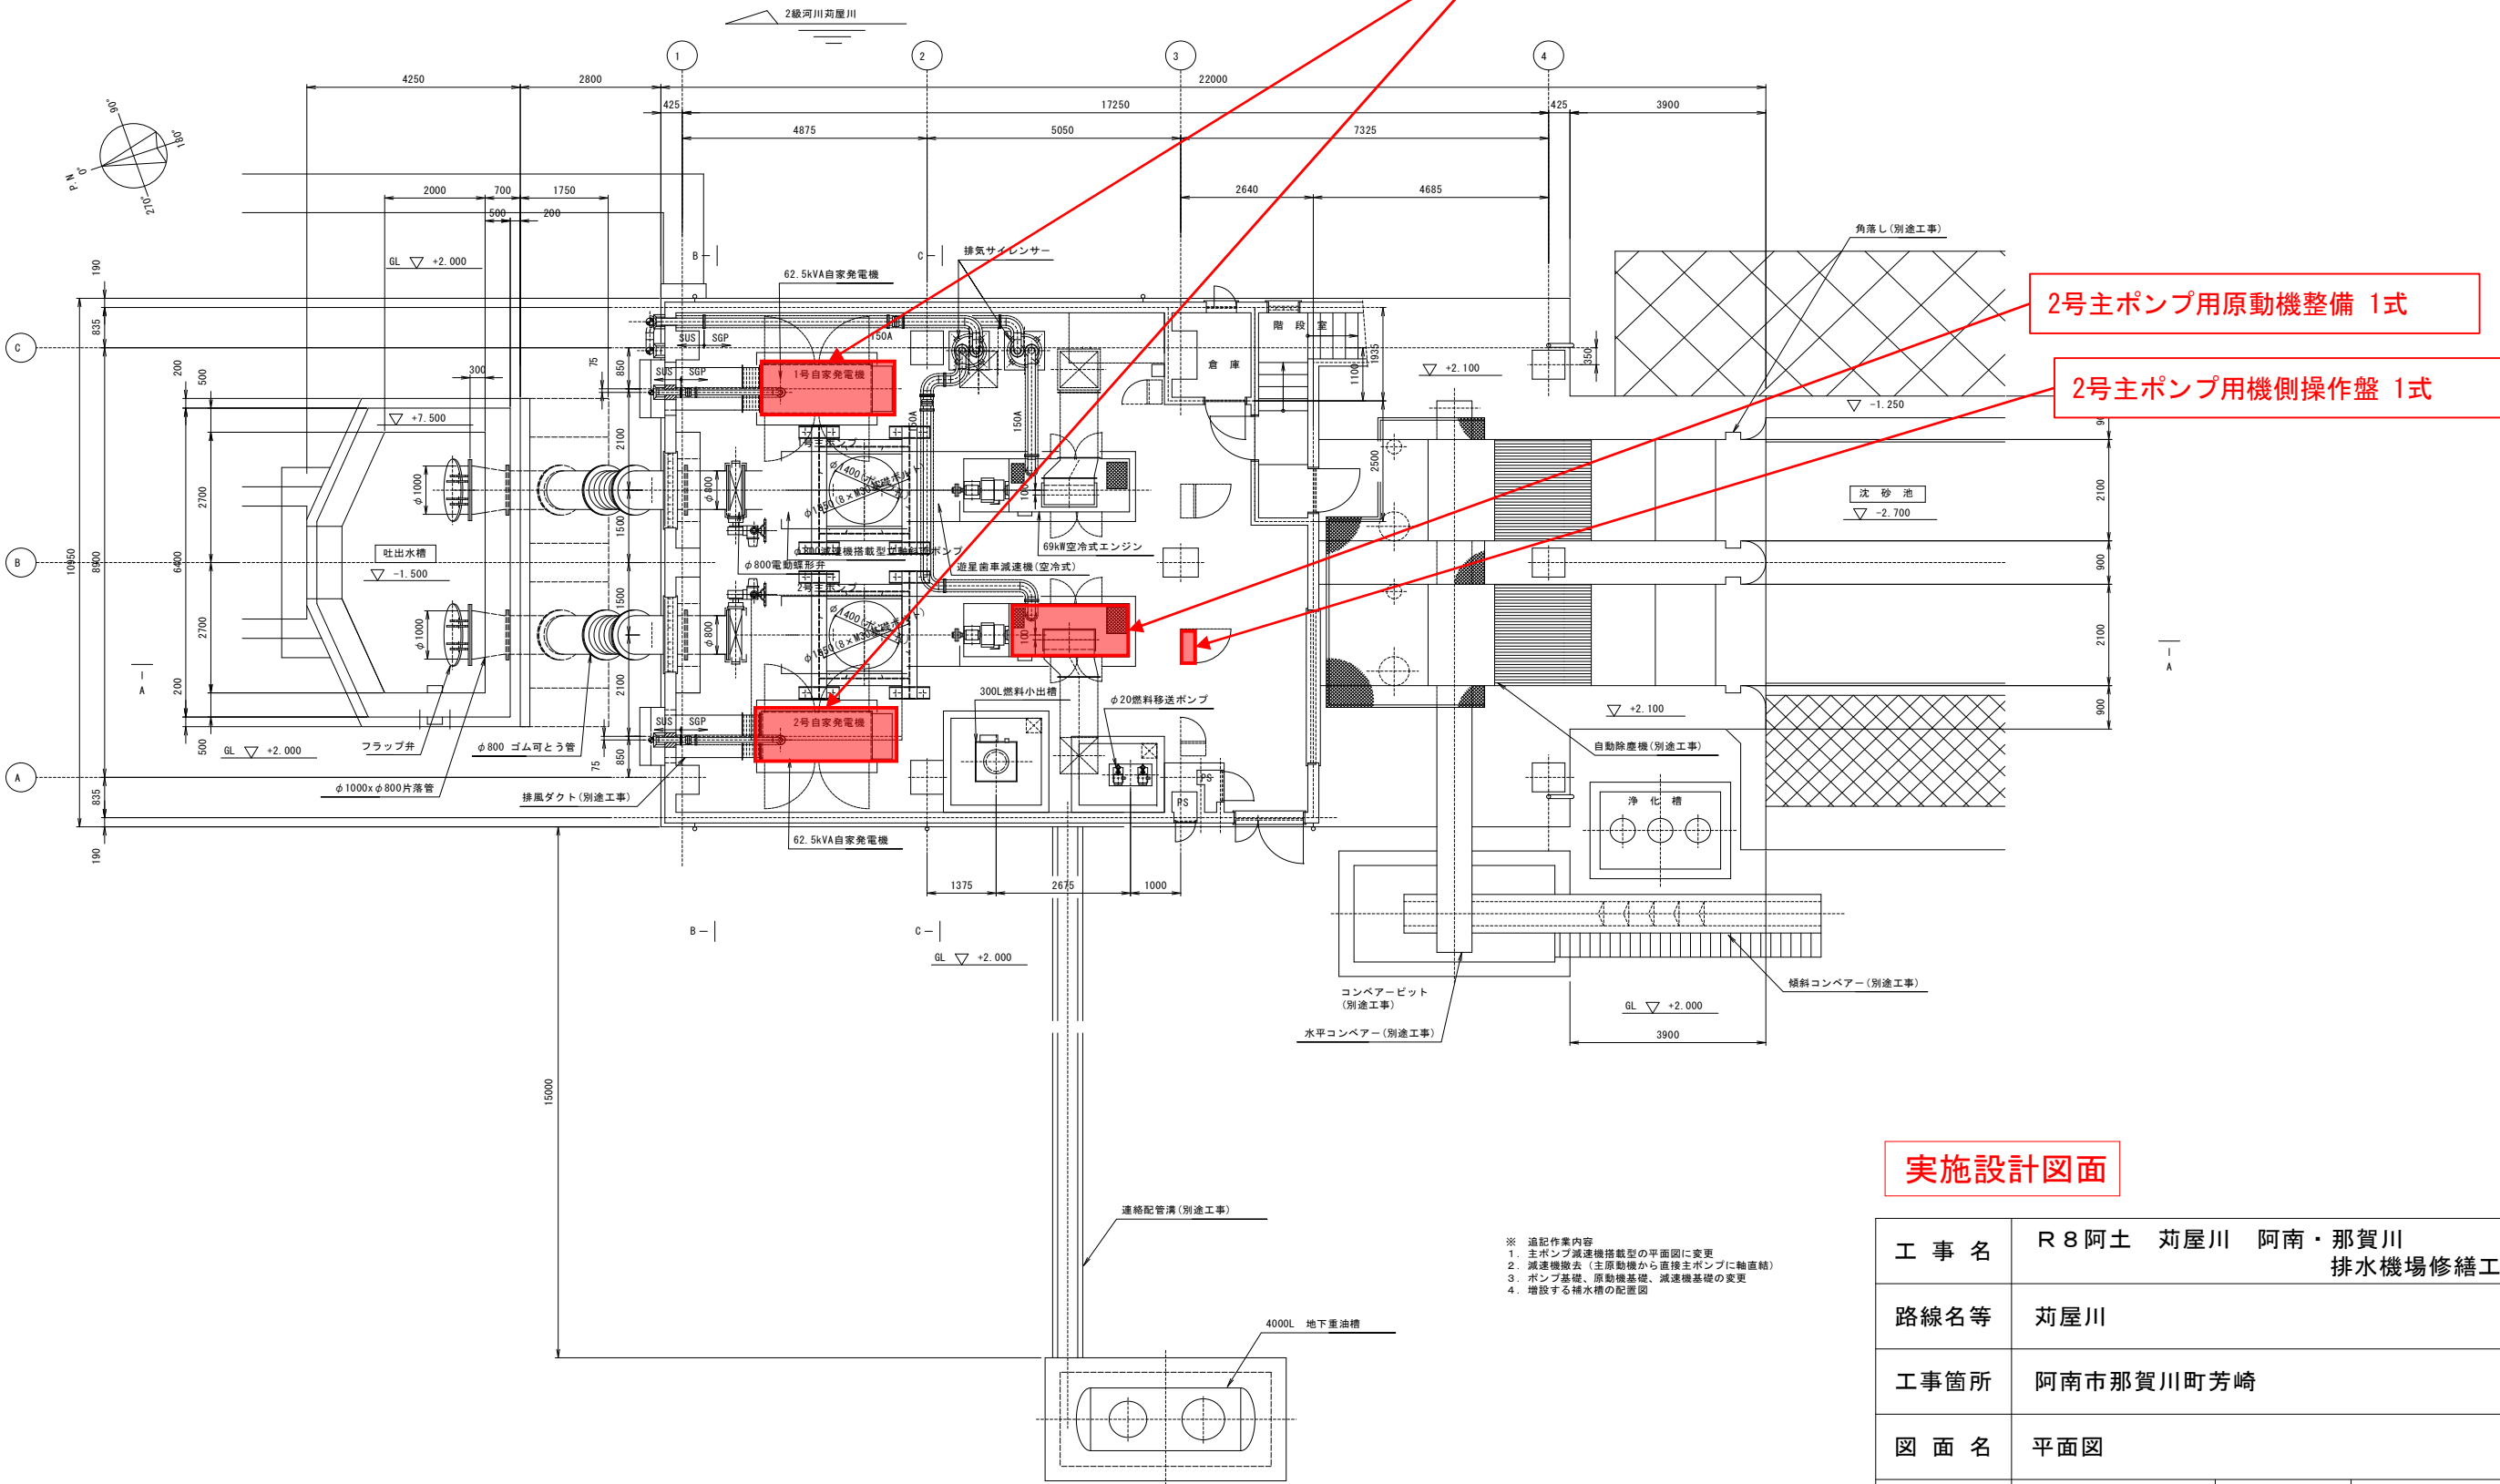


実施設計図面

工 事 名	R 8 阿 土 苅 屋 川 阿 南 ・ 那 賀 川 排水機場修繕工事		
路線名等	苅屋川		
工事箇所	阿南市那賀川町芳崎		
図 面 名	平面図		
縮 尺	-	図面番号	1 / 2
施行年度	令和 8 年度		
事業者名	徳島県阿南県土整備事務所		

※ 追記作業内容
1. 主ポンプ減速機搭載型の平面図に変更
2. 減速機撤去（主原動機から直接主ポンプに軸直結）
3. ポンプ基礎、原動機基礎、減速機基礎の変更
4. 増設する補水槽の配置図

平面図
2階

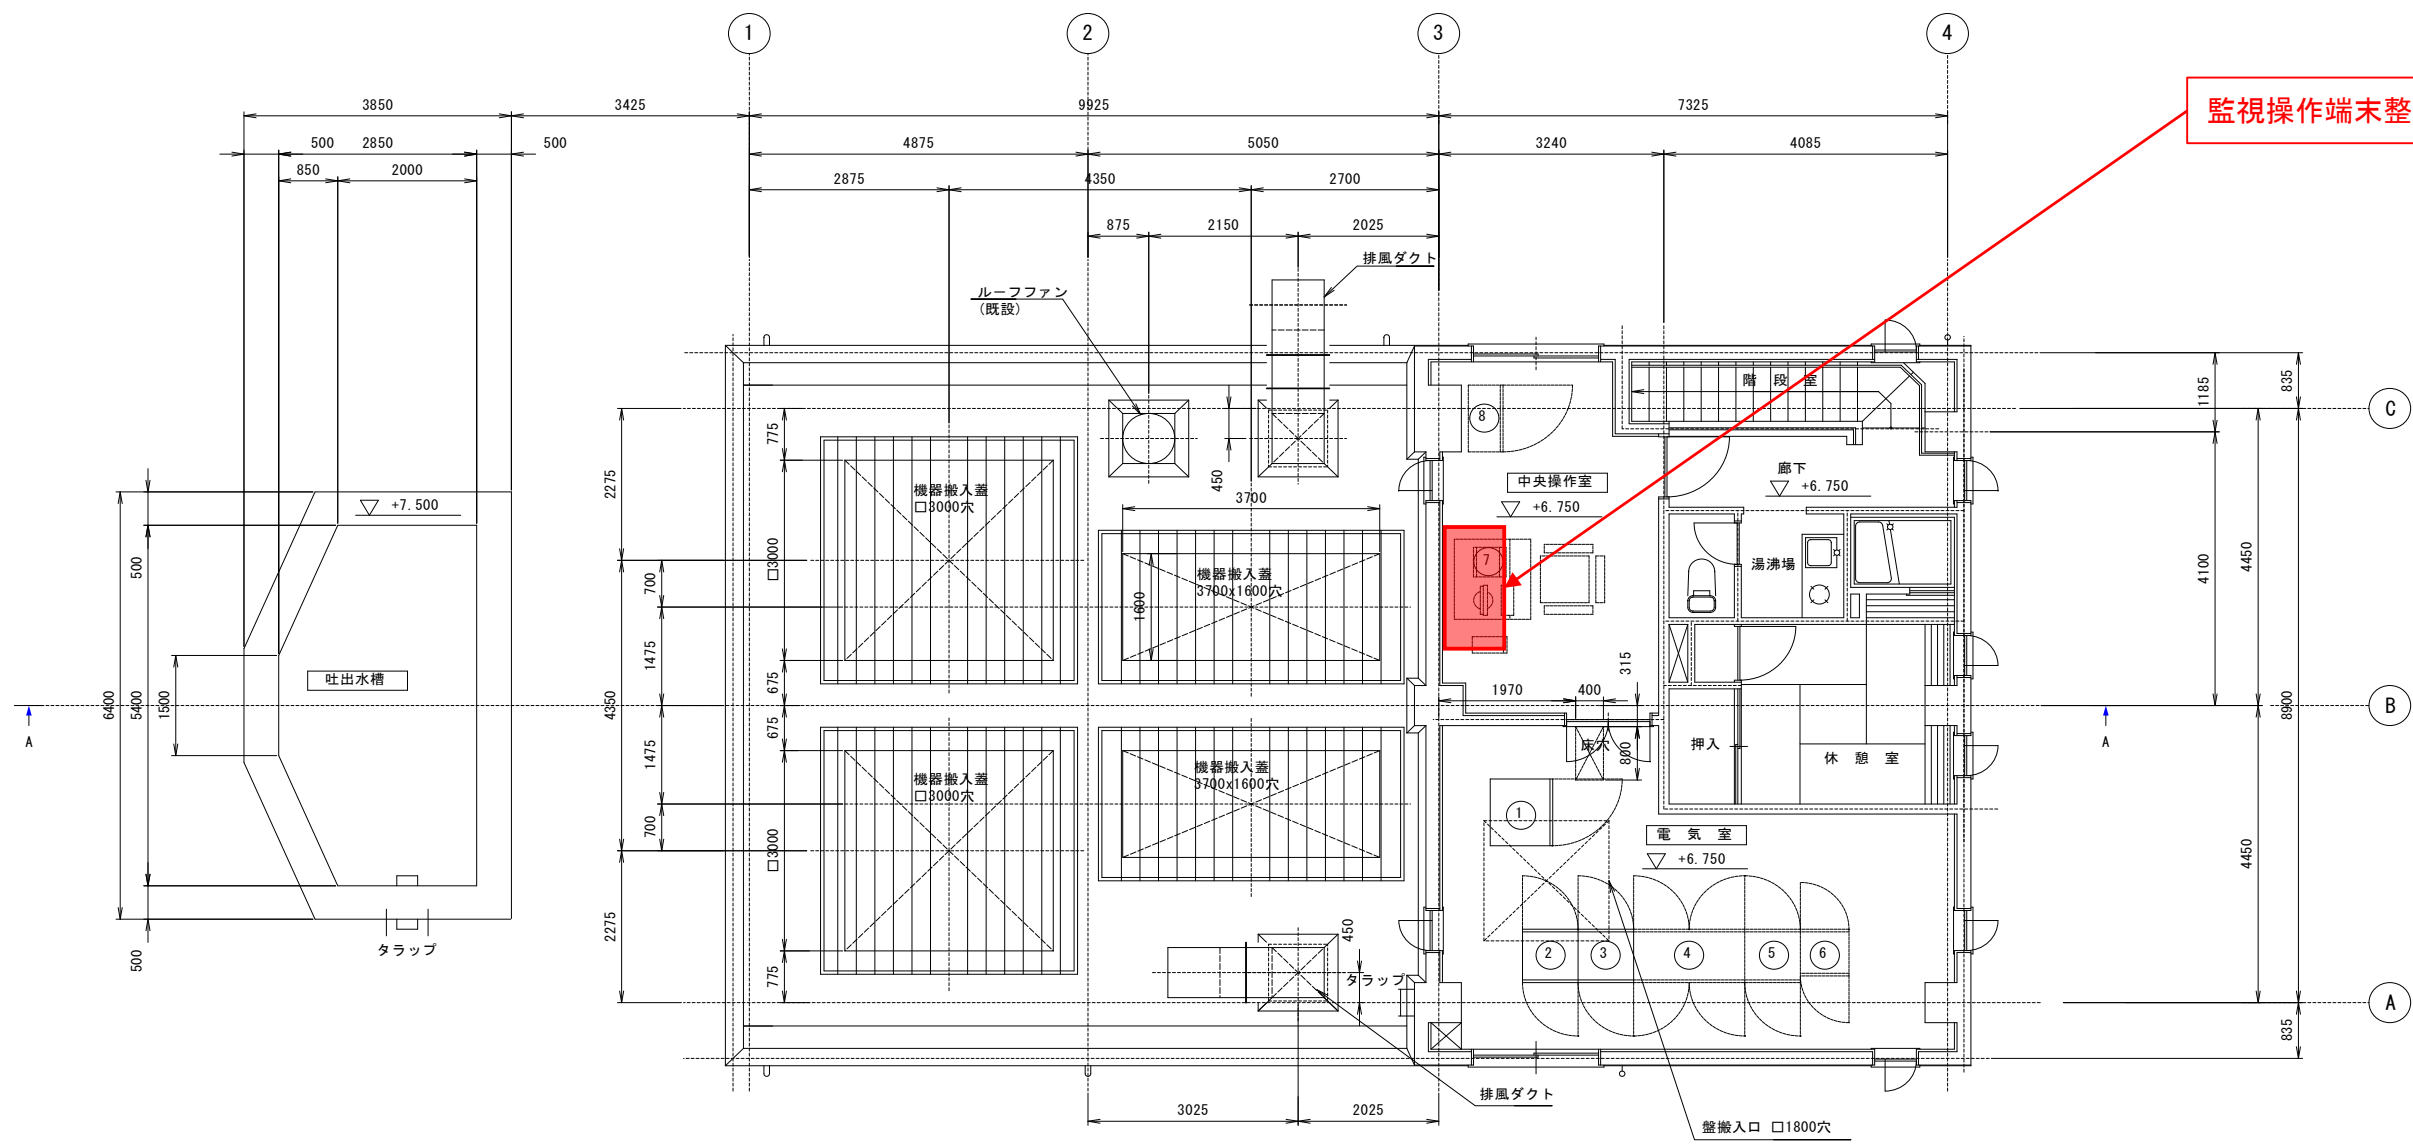

監視操作端末整備 1式

番号	盤名称
①	直流電源盤
②	低圧動力引込盤
③	低圧照明引込盤
④	動力盤
⑤	補助継電器盤
⑥	計装盤
⑦	CRT監視制御装置
⑧	ゲート操作盤

実施設計図面

工事名	R8阿土 苅屋川 阿南・那賀川 排水機場修繕工事		
路線名等	苅屋川		
工事箇所	阿南市那賀川町芳崎		
図面名	平面図		
縮尺	-	図面番号	2 / 2
施行年度	令和8年度		
事業者名	徳島県阿南県土整備事務所		