

平面図



「出典：国土地理院発行2.5万分1地形図 電子地形図25000(国土地理院)を加工して作成」


実施設計図面

|      |                                    |      |       |
|------|------------------------------------|------|-------|
| 工事名  | R8阿土 今津坂野海岸（今津地区）<br>阿南・那賀川 海岸維持業務 |      |       |
| 路線名等 | 今津坂野海岸（今津地区）                       |      |       |
| 工事箇所 | 阿南市那賀川町江野島                         |      |       |
| 図面名  | 平面図                                |      |       |
| 縮尺   | 1:100                              | 図面番号 | 1 / 2 |
| 施行年度 | 令和8年度                              |      |       |
| 事業者名 | 徳島県阿南県土整備事務所                       |      |       |


標準断面図

S=1：100


1・2工区

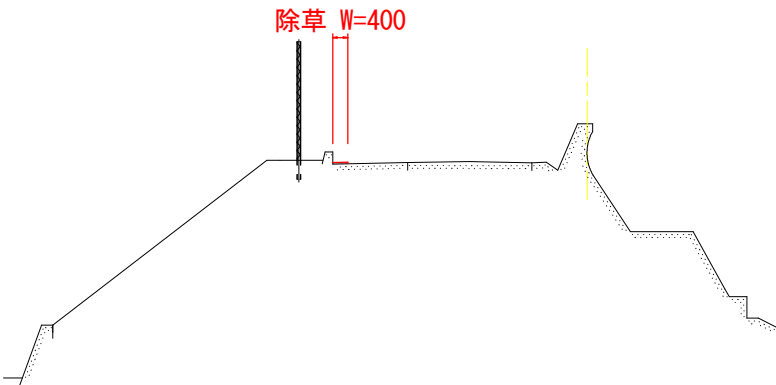


5・7工区

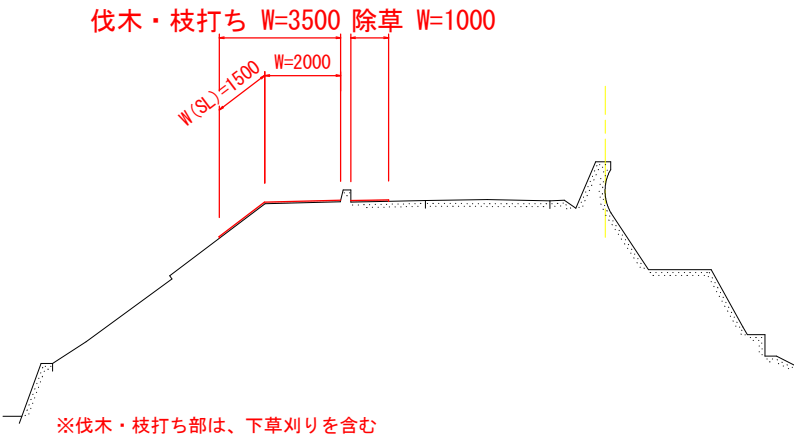


10・12工区

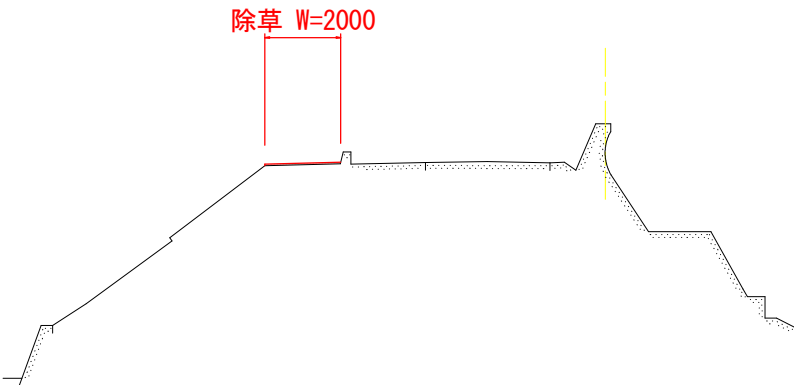


3工区

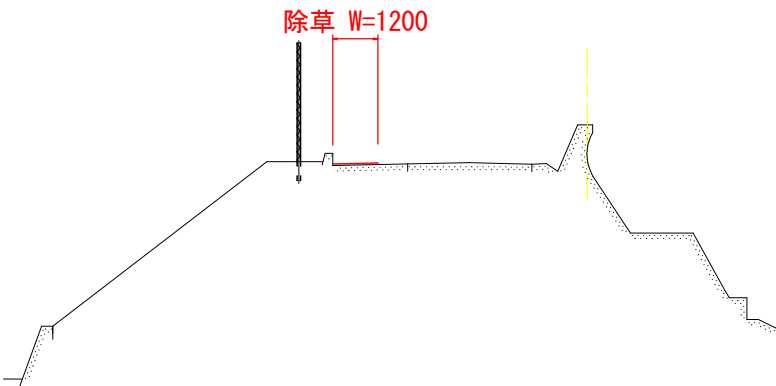


6・8工区

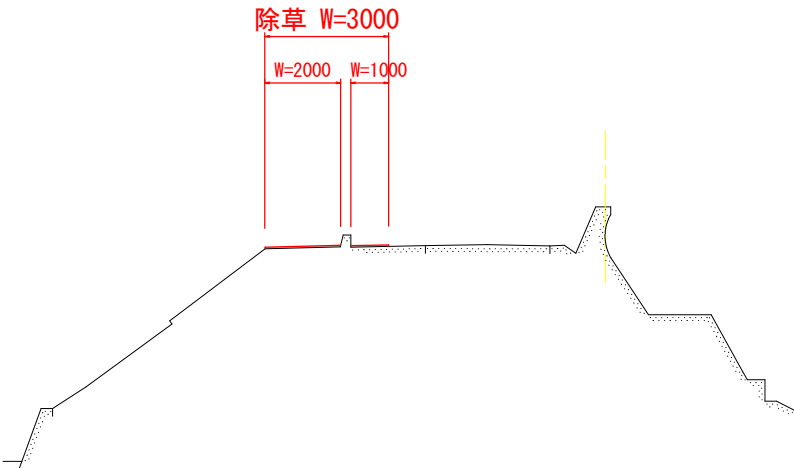


11工区

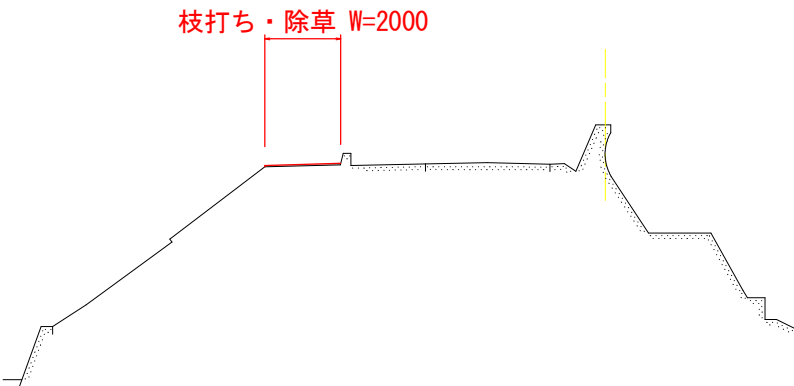

4工区

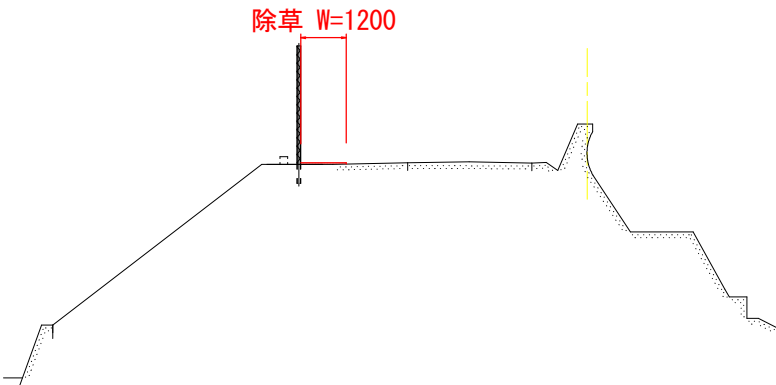

9工区

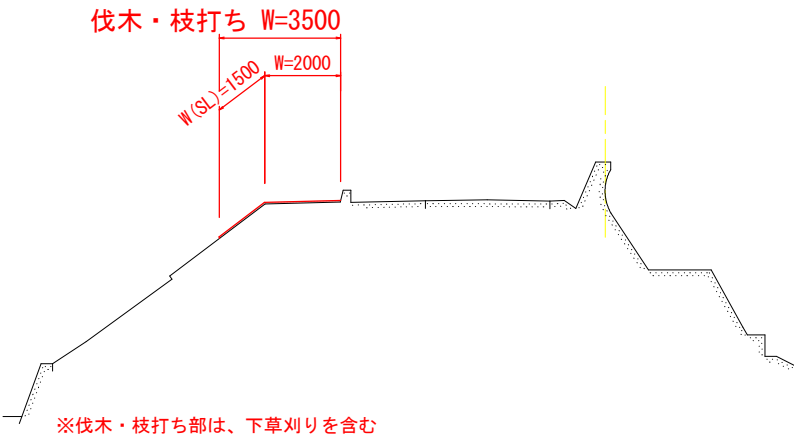

※除草部は堆積土砂 (t=4cm) も撤去すること。

| 実施設計図面 |                                      |      |       |
|--------|--------------------------------------|------|-------|
| 工事名    | R 8 阿土 今津坂野海岸（今津地区）<br>阿南・那賀川 海岸維持業務 |      |       |
| 路線名等   | 今津坂野海岸（今津地区）                         |      |       |
| 工事箇所   | 阿南市那賀川町江野島                           |      |       |
| 図面名    | 標準断面図                                |      |       |
| 縮尺     | 1：100                                | 図面番号 | 2 / 2 |
| 施行年度   | 令和8年度                                |      |       |
| 事業者名   | 徳島県阿南県土整備事務所                         |      |       |