


平面図（委託業務 A-ブロック）

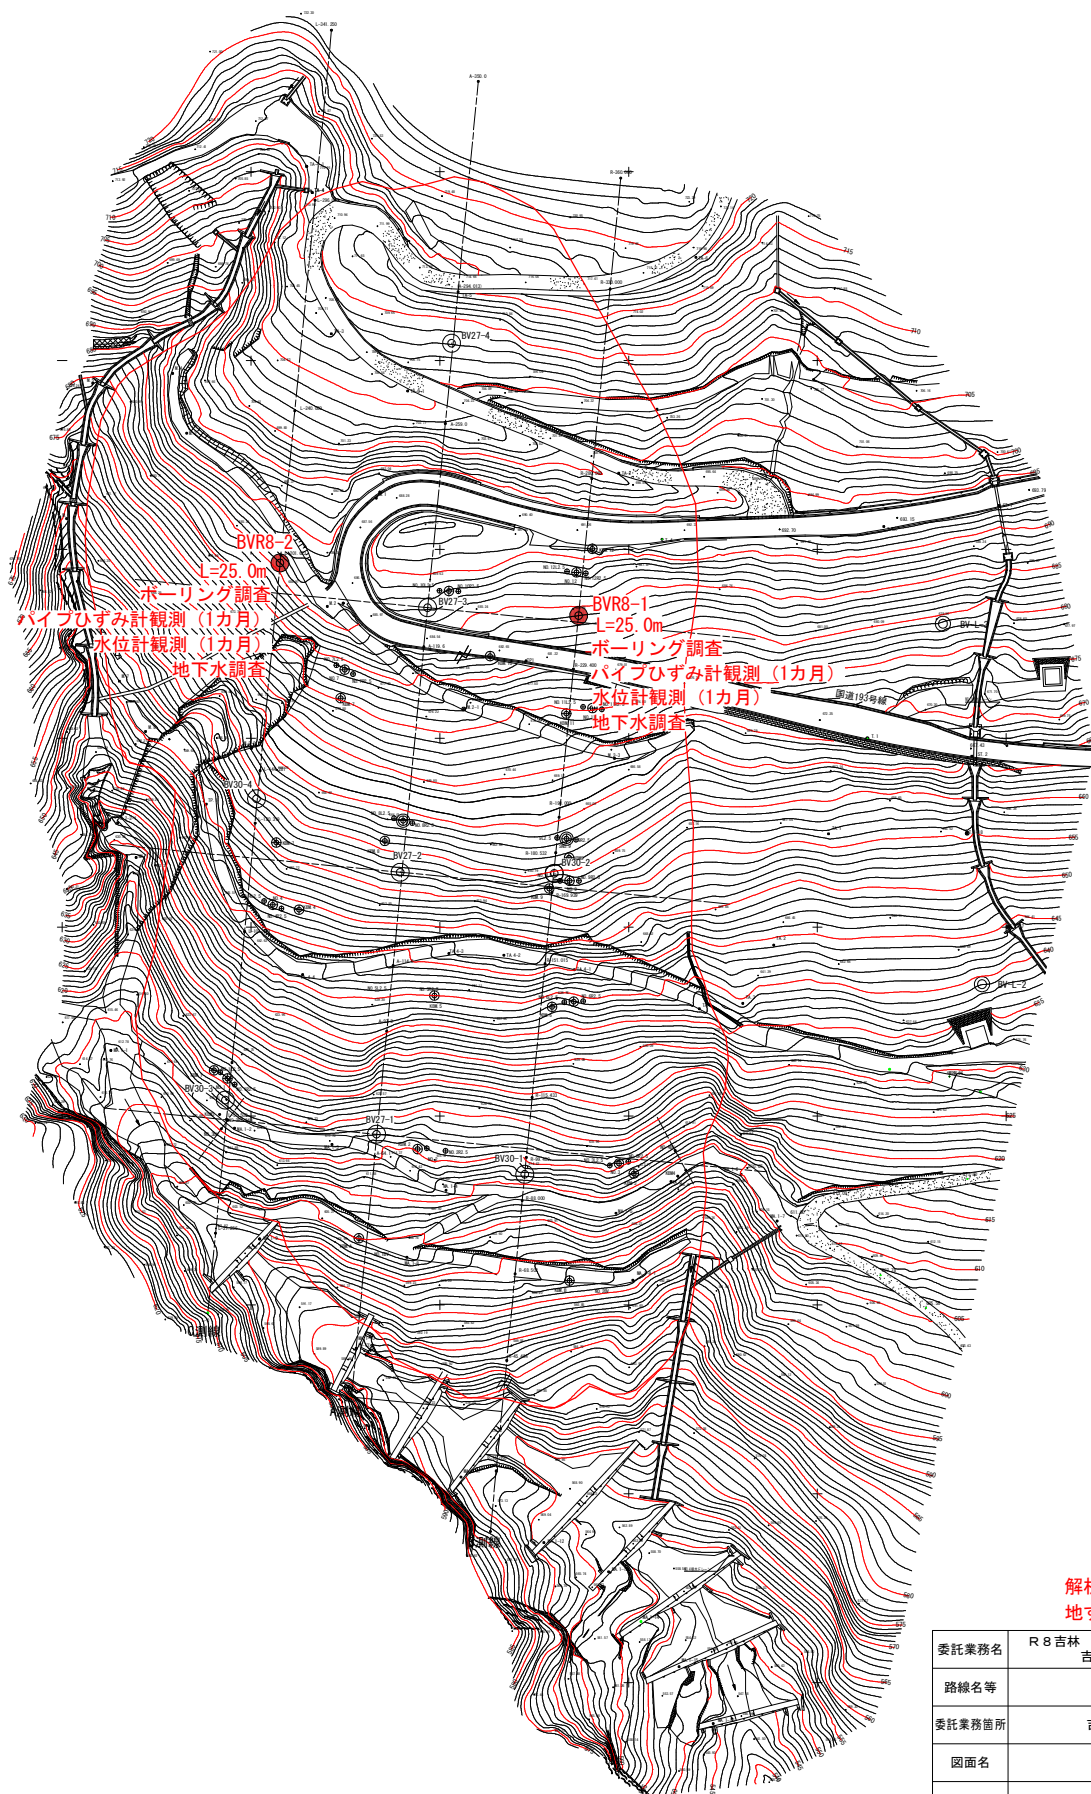

解析業務 1式
地すべり防止工設計 1式

委託業務名	R 8 吉林 地すべり 吉野川市倉羅 2 号地 調査解析業務		
路線名等	倉羅 2 号地地区		
委託業務箇所	吉野川市美郷倉羅 2 号地		
図面名	平面図		
縮尺	1/1000	図面番号	1
会社名			
事業者名	徳島県吉野川農林事務所		