


全体平面図 S=1:500


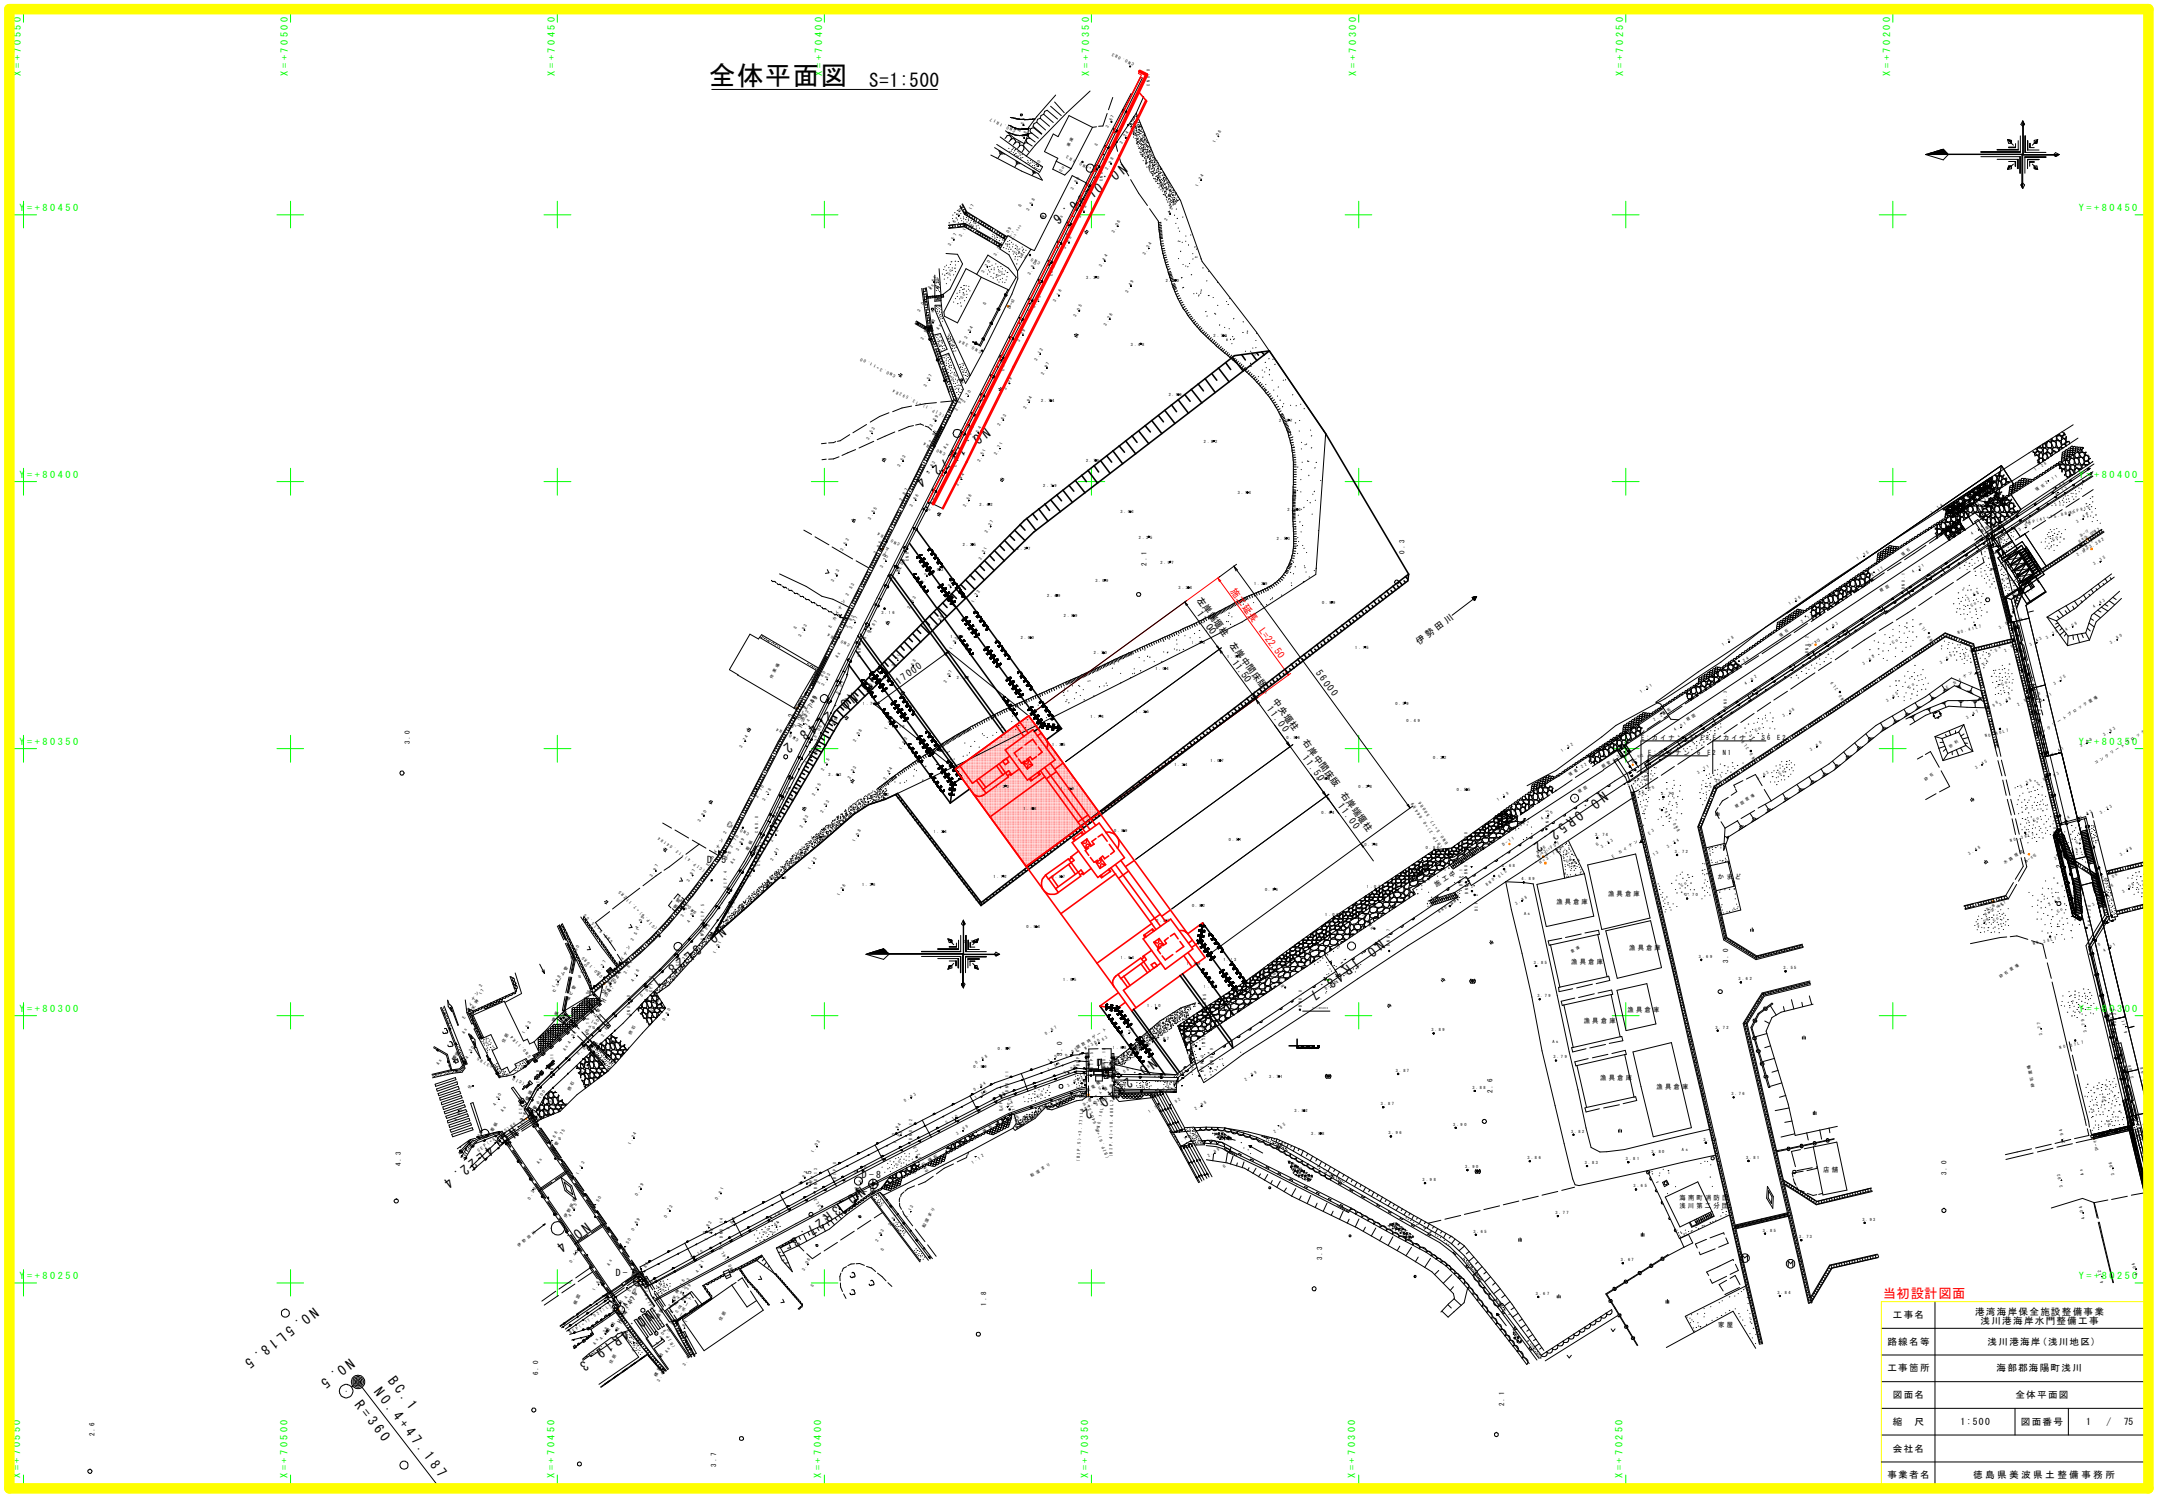


当初設計図面

工事名	港湾海岸保全施設整備事業
路線名等	浅川港海岸(浅川地区)
工事箇所	海部郡海陽町浅川
図面名	全体平面図
縮尺	1:500
図面番号	1 / 75
会社名	
事業名	徳島県美波県土整備事務所

水門構造図(1) S=1:100



位置図

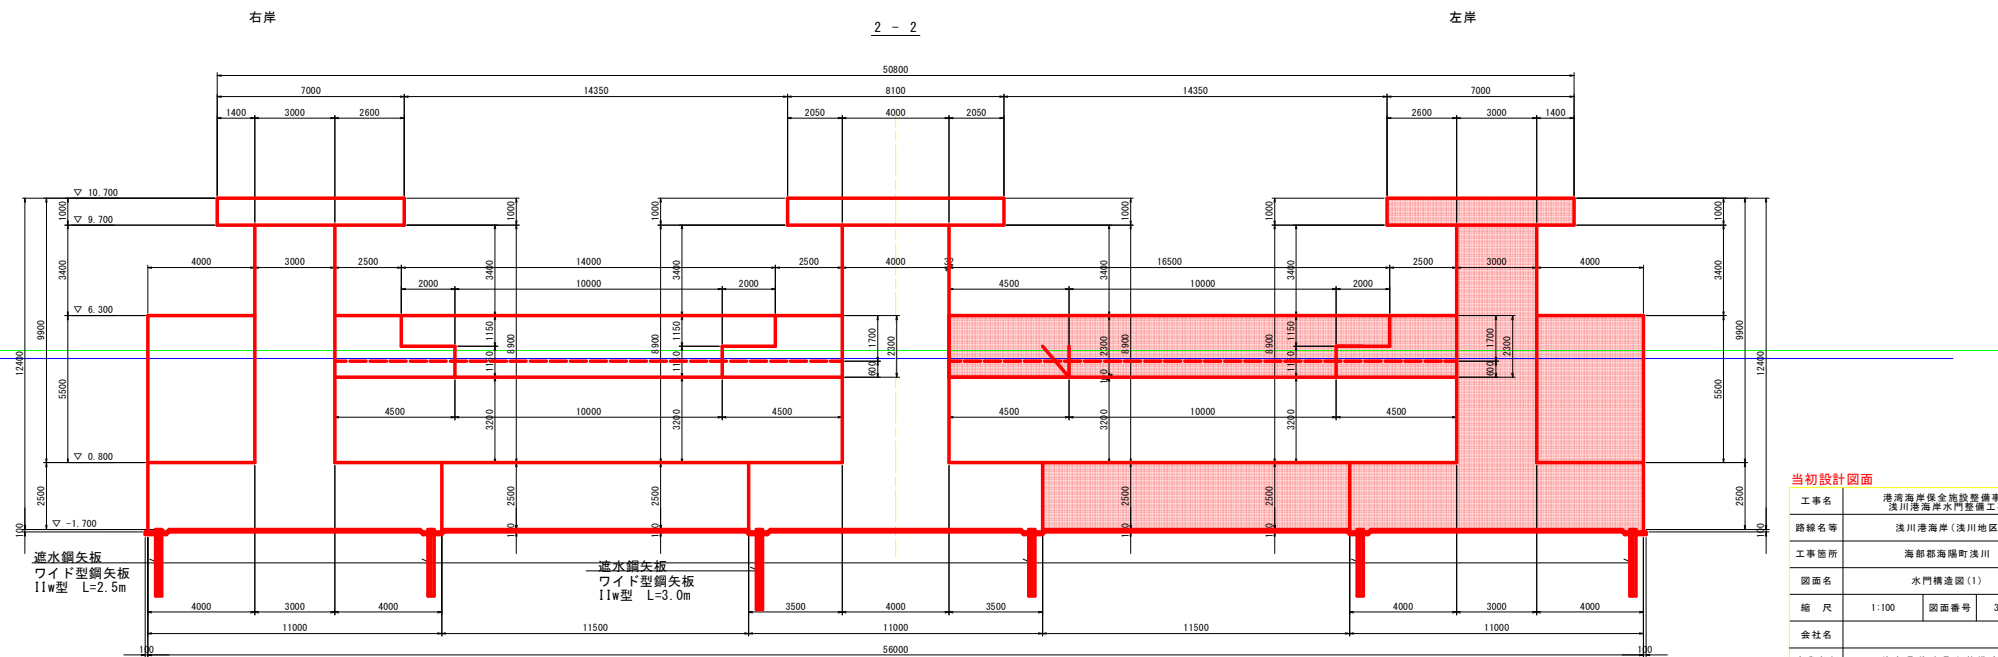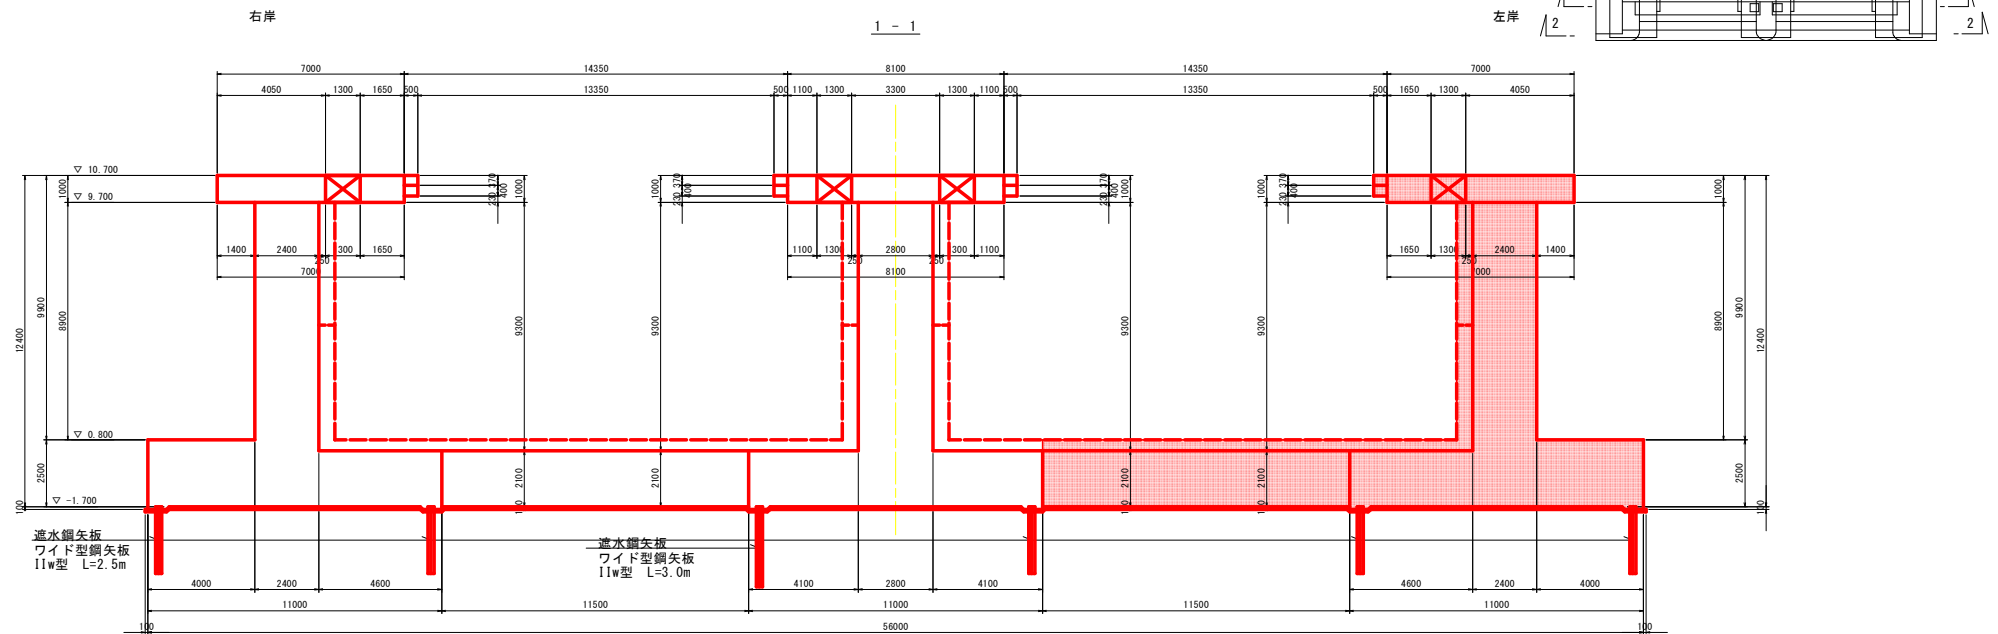

当初設計図面

工事名	港湾海岸保全施設整備事業 浅川港海岸水門整備工事		
路線名等	浅川港海岸(浅川地区)		
工事箇所	海部郡海陽町浅川		
図面名	水門構造図(1)		
縮尺	1:100	図面番号	3 / 75
会社名			
事業者名	徳島県美波県土整備事務所		

水門構造図(2) S=1:100

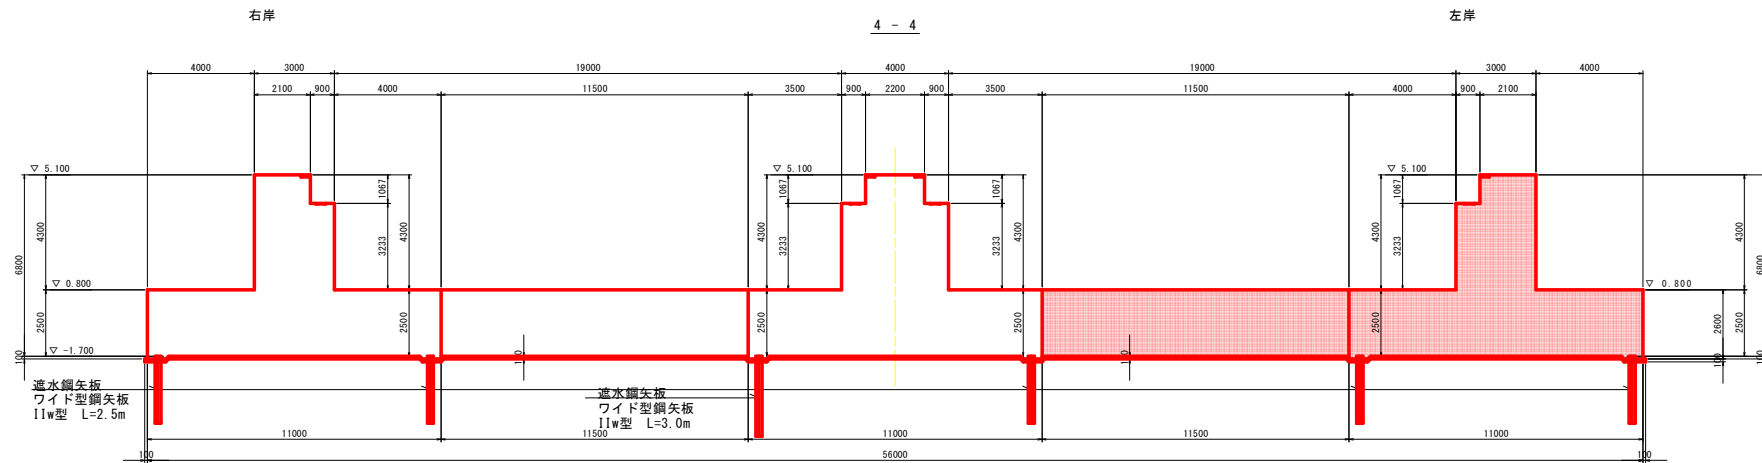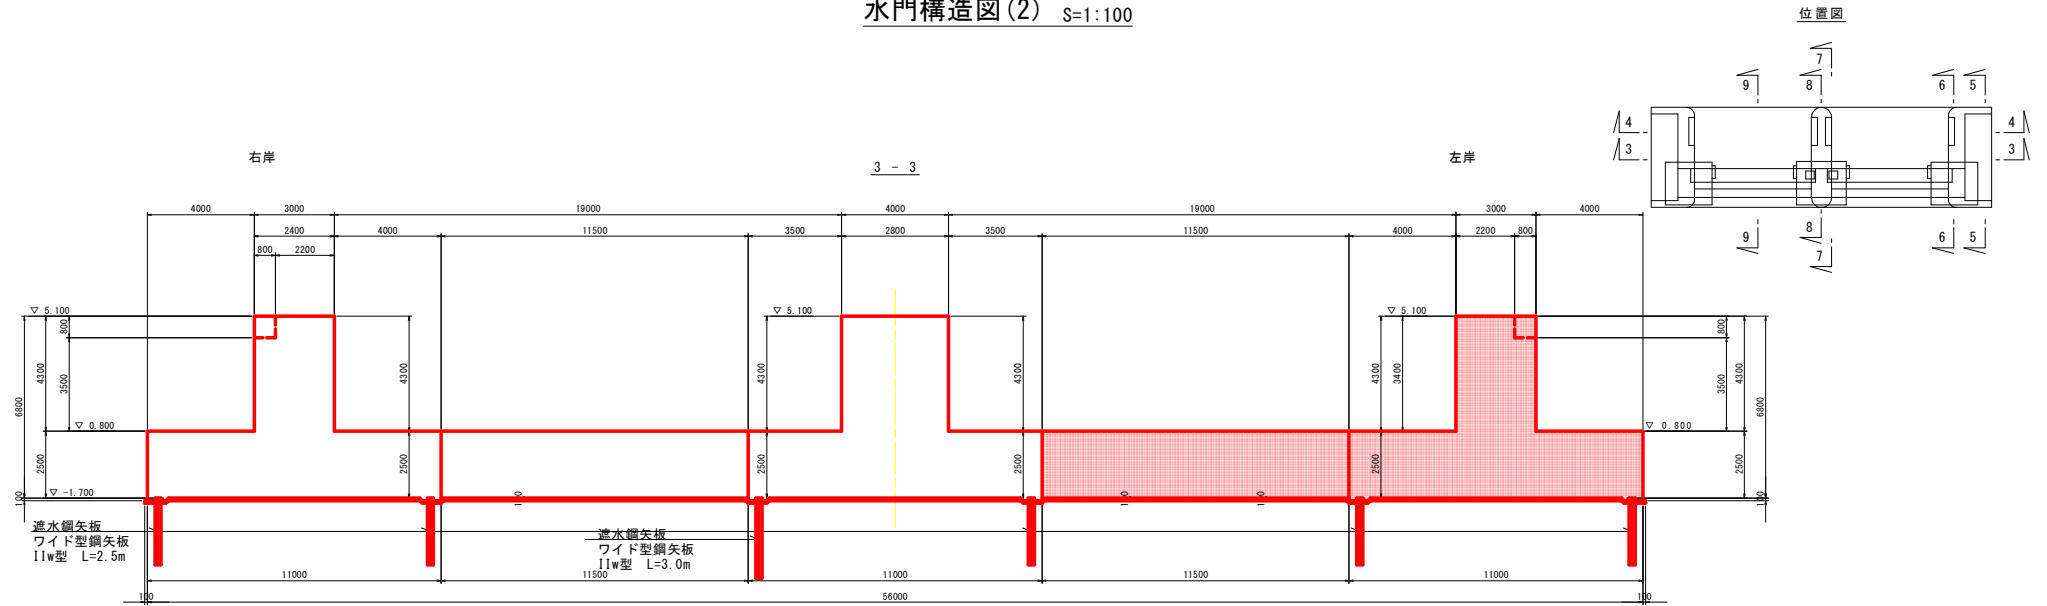

当初設計図面


工事名	港湾海岸保全施設整備事業 浅川港海岸水門整備工事		
路線名等	浅川港海岸(浅川地区)		
工事箇所	海部郡海陽町浅川		
図面名	水門構造図(2)		
縮尺	1:100	図面番号	4 / 75
会社名			
事業者名	徳島県美波県土整備事務所		

水門構造図(3) S=1:100

右岸



左岸

10 - 10

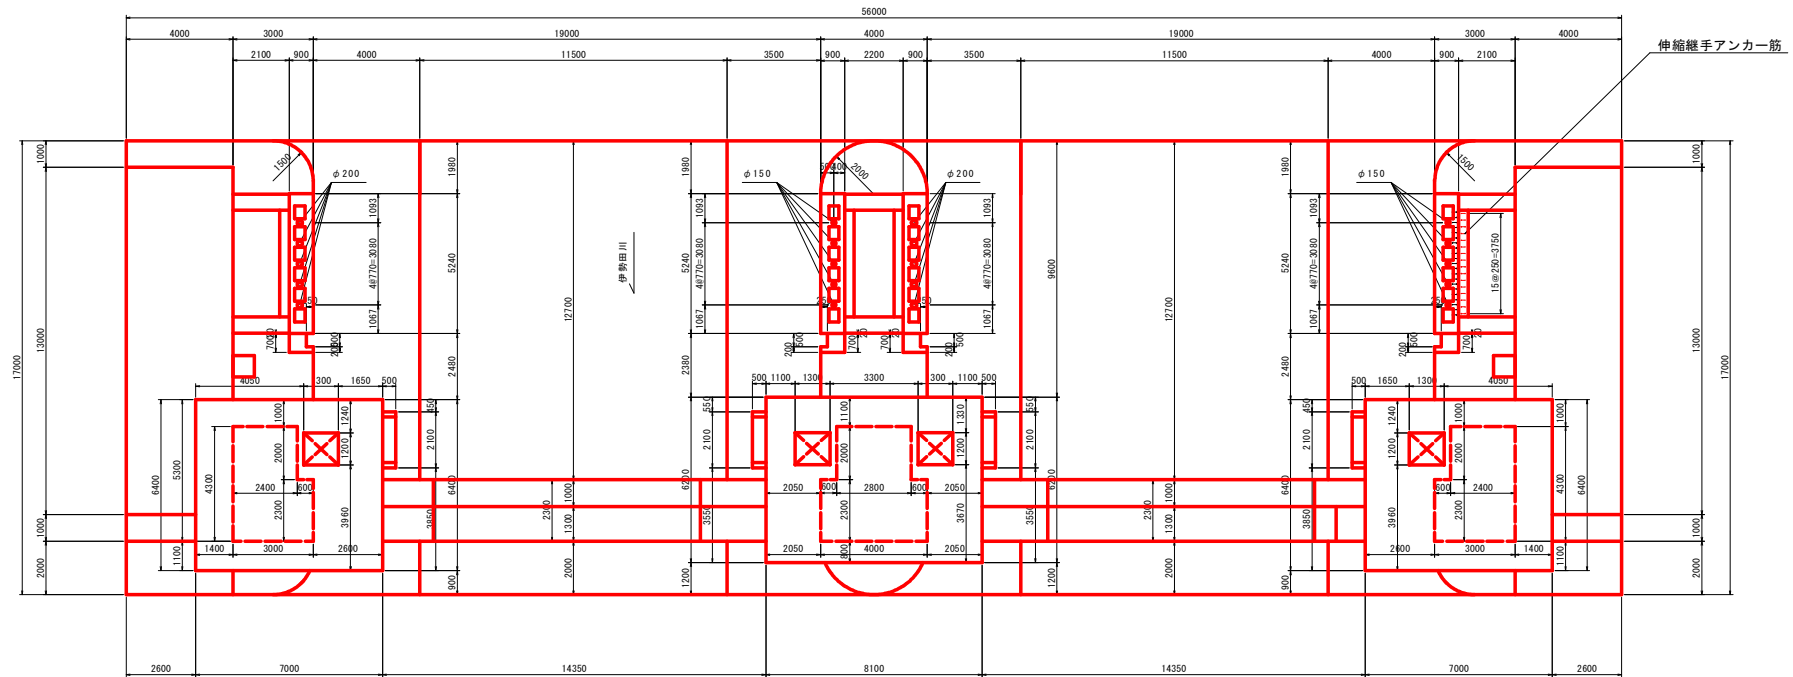


5 - 5
(端堰柱)

6 - 6
(端堰柱)

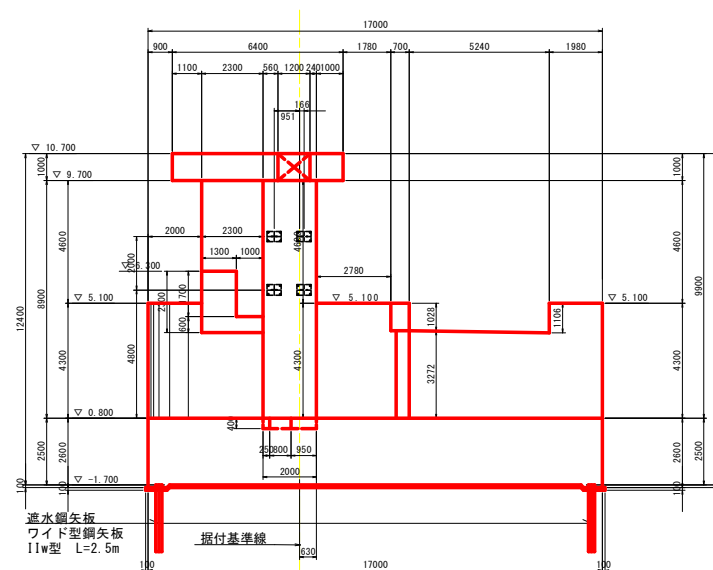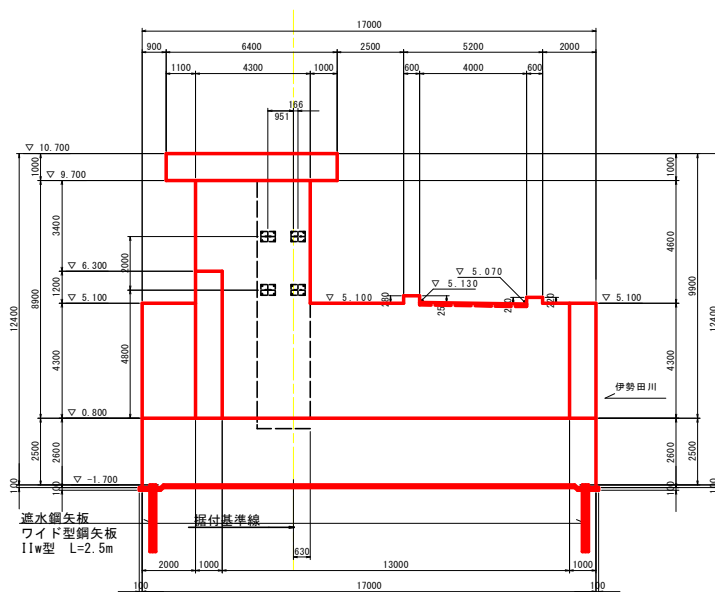

位置図

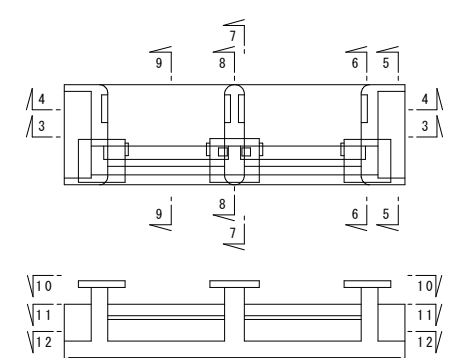

当初設計図面


工事名	港海海岸保全施設整備事業
路線名等	浅川港海岸(浅川地区)
工事箇所	海部郡海陽町浅川
図面名	水門構造図(3)
縮尺	1:100
図面番号	5 / 75
会社名	
事業名	徳島県美波県土整備事務所

水門構造図(4) S=1:100

右岸

左岸




11 - 11

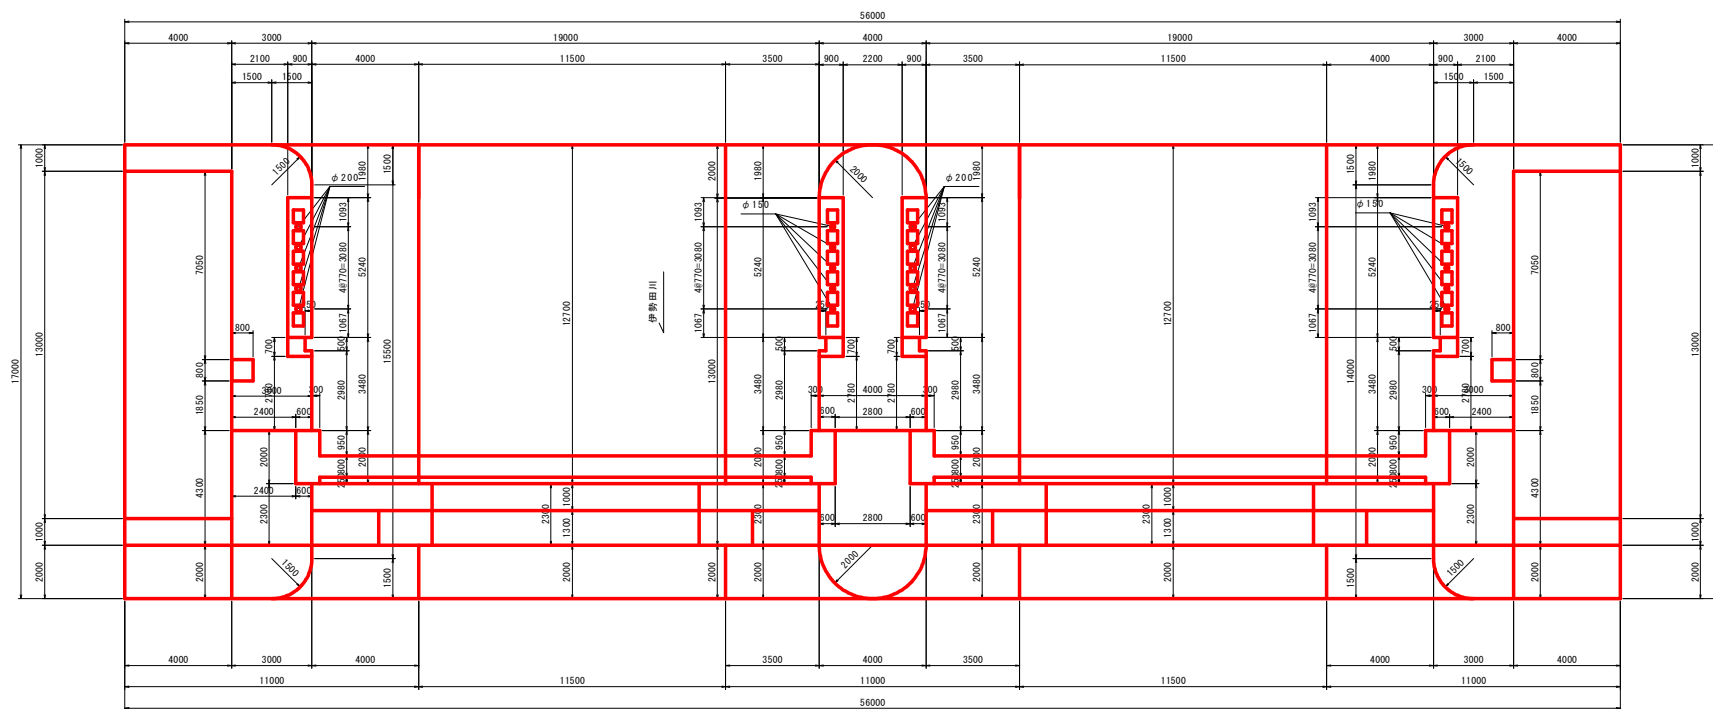

7 - 7
(中央堰柱)

8 - 8
(中央堰柱)

位置図

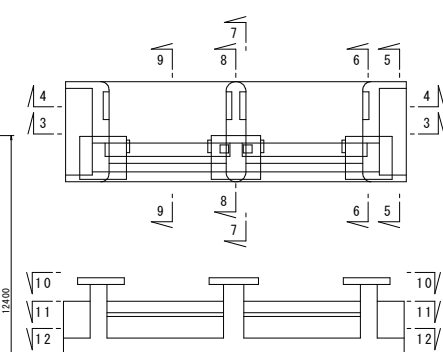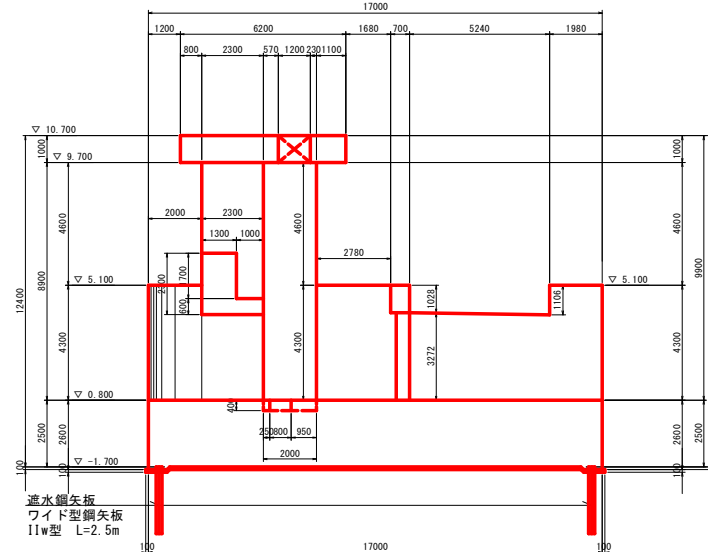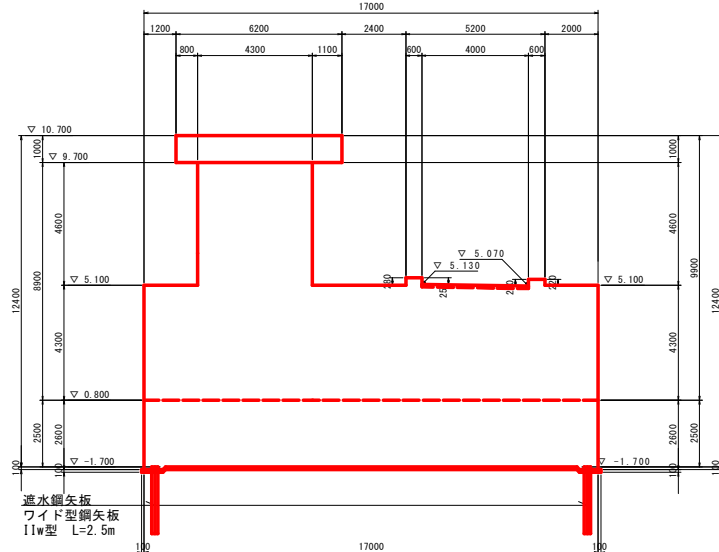

当初設計図面


工事名	港湾海岸保全施設整備事業 浅川港海岸水門整備工事		
路線名等	浅川港海岸(浅川地区)		
工事箇所	海部郡海陽町浅川		
図面名	水門構造図(4)		
縮尺	1:100	図面番号	6 / 75
会社名			
事業名	徳島県美波県土整備事務所		

右岸

水門構造図(5) S=1:100



左岸

12 - 12

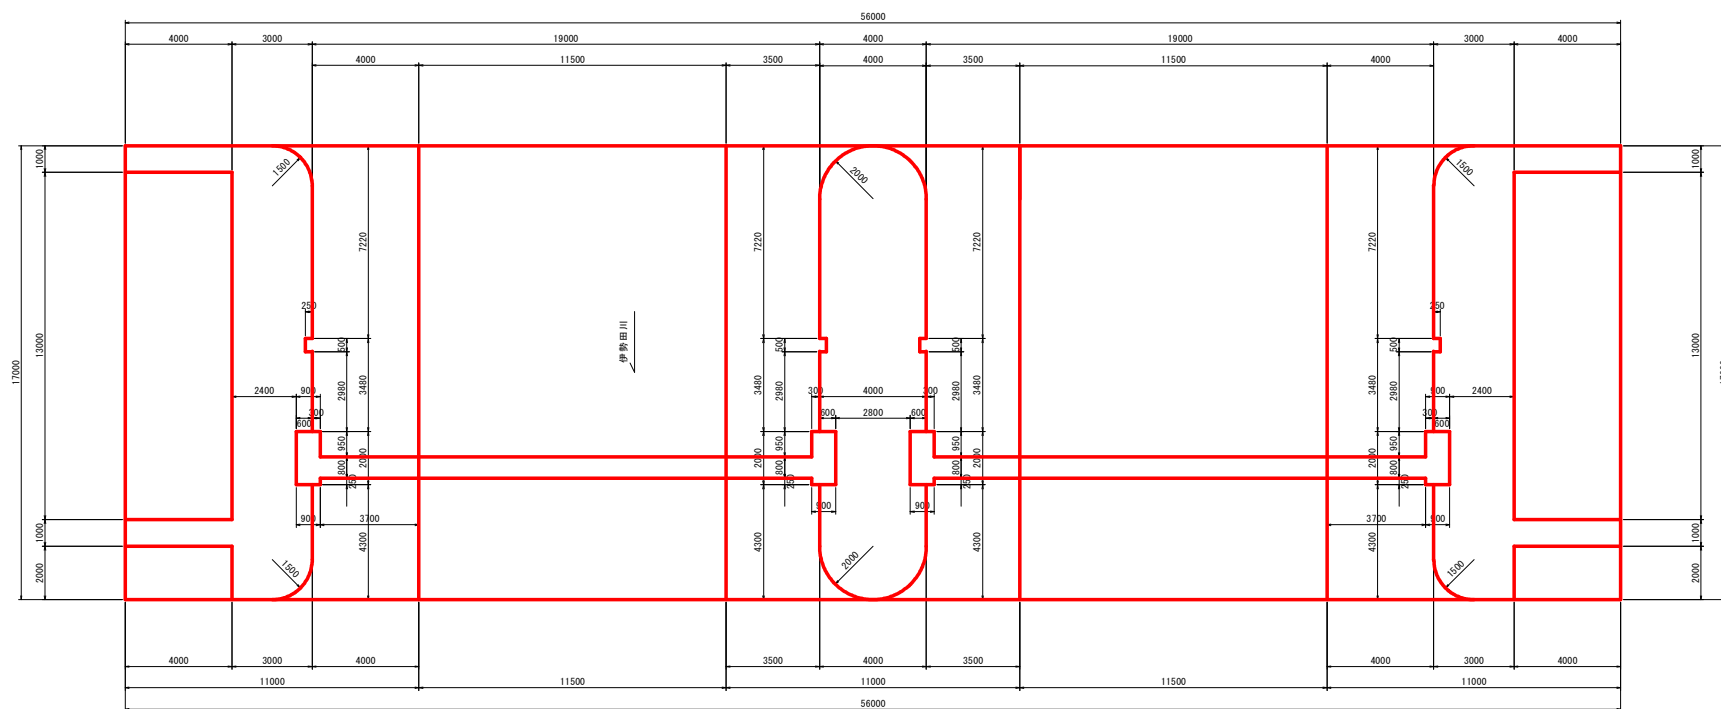

9 - 9

位置図

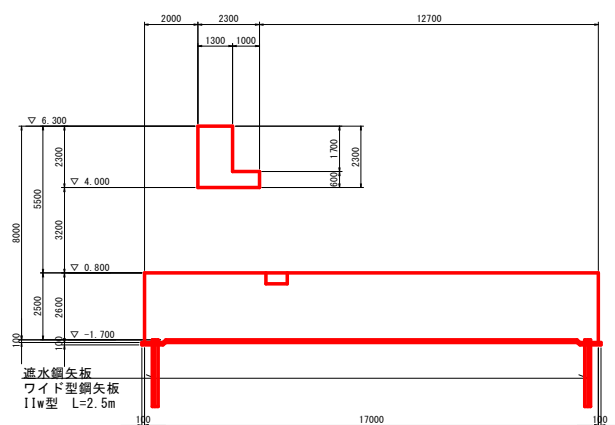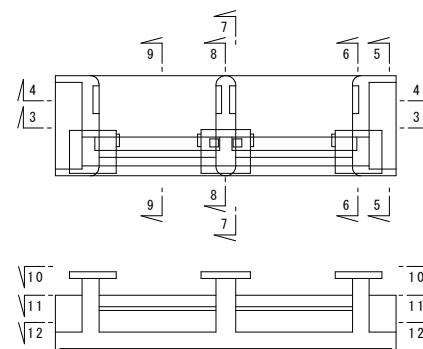
逆水鋼矢板
ワイド型鋼矢板
11w型 L=2.5m

当初設計図面

工事名	港湾海岸保全施設整備事業 浅川港海岸(浅川地区)		
路線名等	浅川港海岸(浅川地区)		
工事箇所	海部郡海陽町浅川		
図面名	水門構造図(5)		
縮尺	1:100	図面番号	7 / 75
会社名			
事業者名	徳島県美波県土整備事務所		

遮水工詳細図(1) S=1:100


平面図

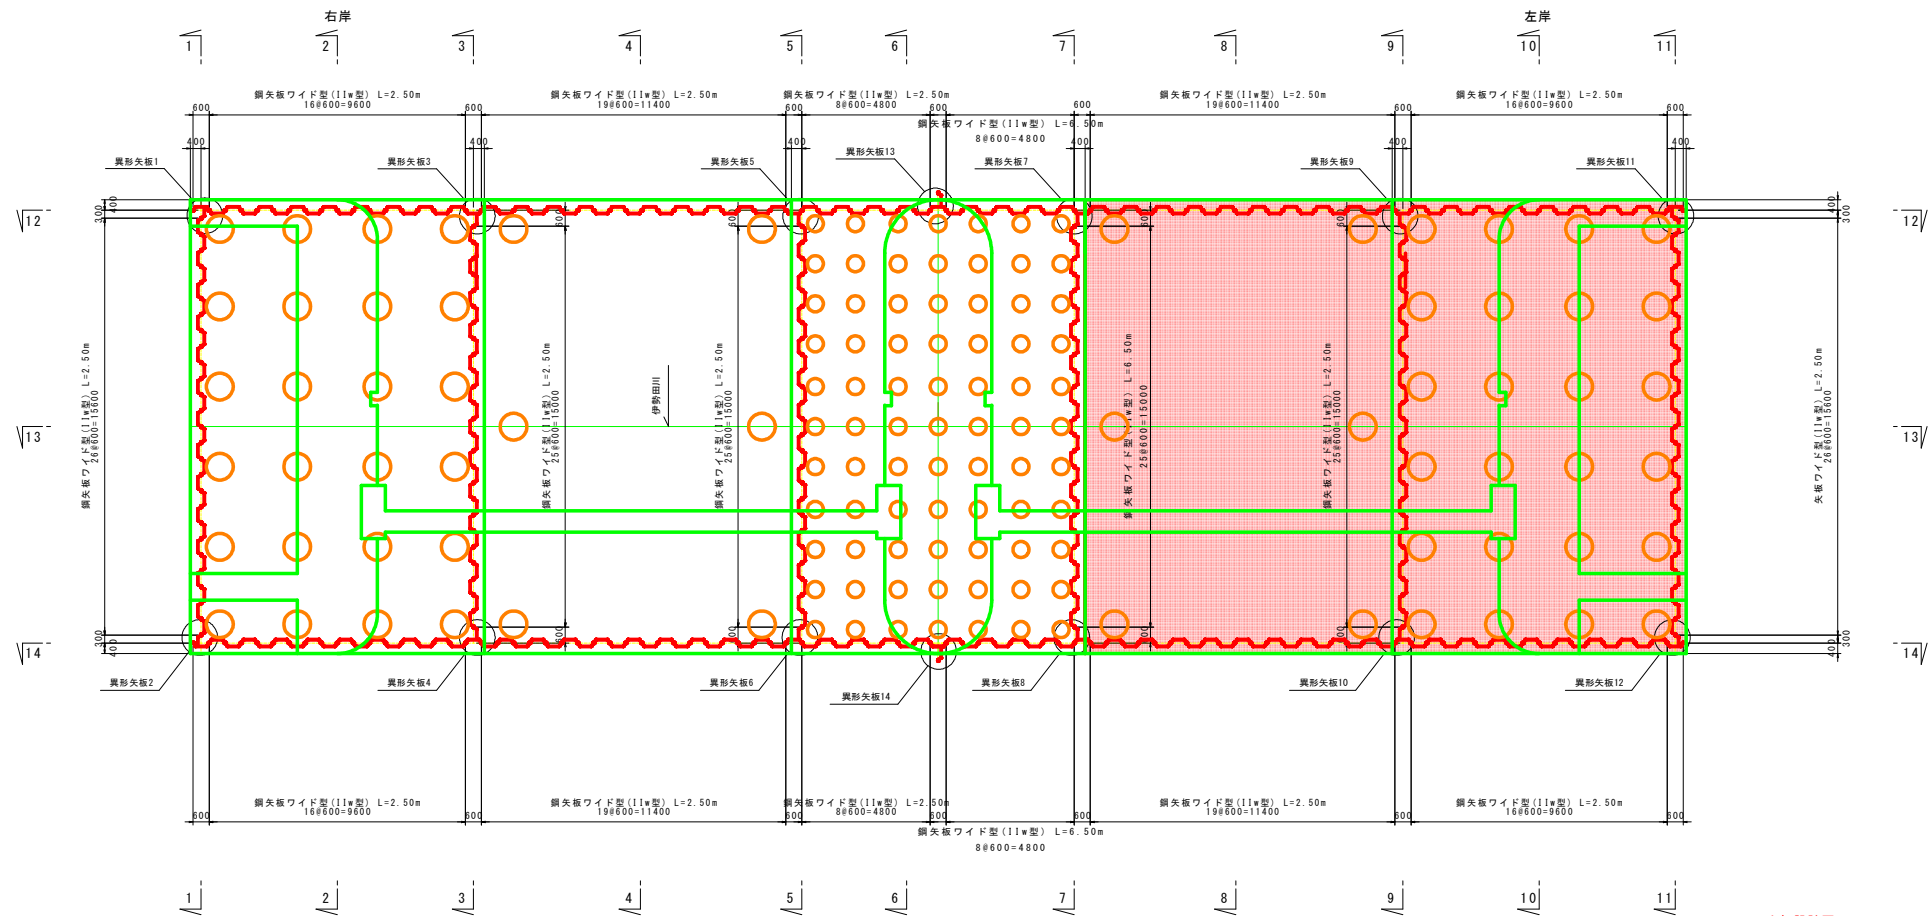


当初設計図面			
工事名	港湾海岸保全施設整備事業 浅川港海岸水門整備工事		
路線名等	浅川港海岸(浅川地区)		
工事箇所	海部郡海陽町浅川		
図面名	遮水工詳細図(1)		
縮尺	1:100	図面番号	8 / 75
会社名			
事業名	徳島県美波県土整備事務所		

遮水工詳細図(2) S=1:100


5 - 5

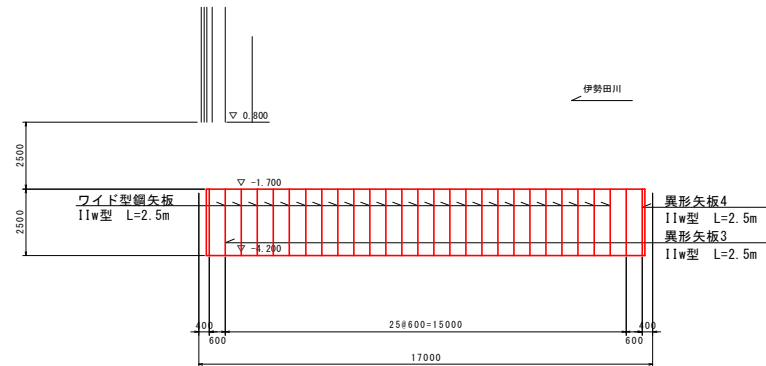


7 - 7

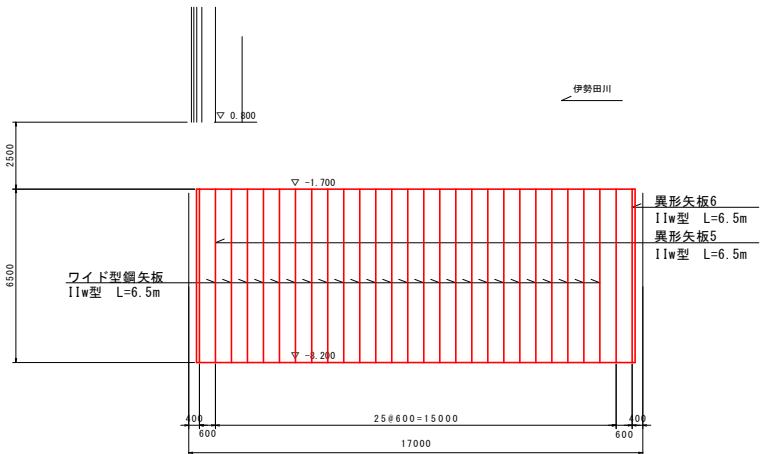

6 - 6

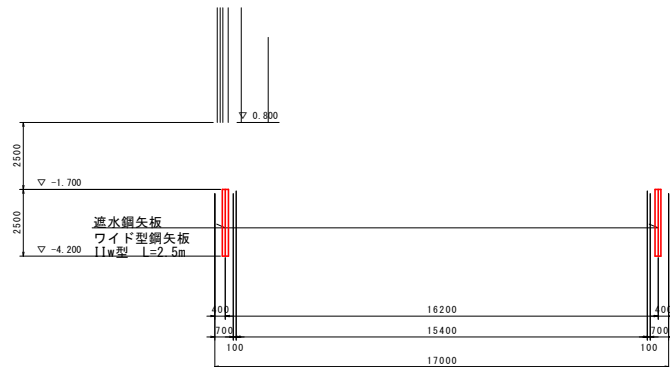


8 - 8

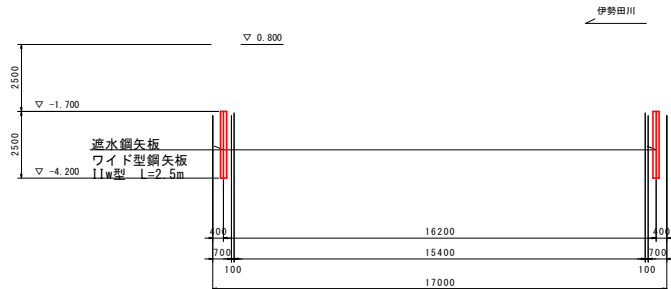


当初設計図面			
工事名	港湾海岸保全施設整備事業 浅川港海岸水門整備工事		
路線名等	浅川港海岸(浅川地区)		
工事箇所	海部郡海陽町浅川		
図面名	遮水工詳細図(2)		
縮尺	1:100	図面番号	9 / 75
会社名			
事業者名	徳島県美波県土整備事務所		

遮水工詳細図(3) S=1:100


9 - 9

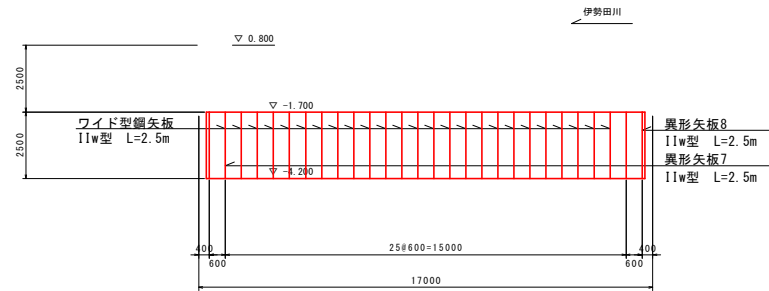

11 - 11

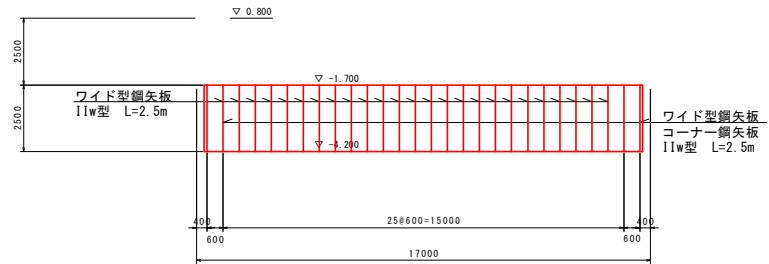

10 - 10

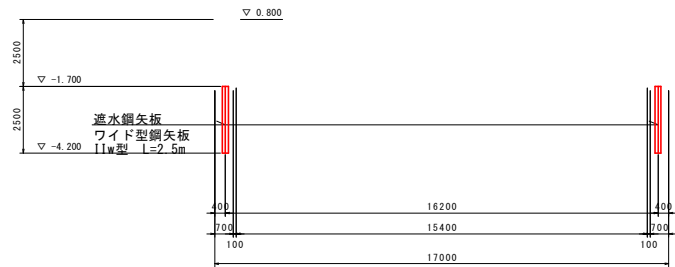

当初設計図面


工事名	港湾海岸保全施設整備事業 浅川港海岸水門整備工事		
路線名等	浅川港海岸(浅川地区)		
工事箇所	海部郡海陽町浅川		
図面名	遮水工詳細図(3)		
縮尺	1:100	図面番号	10 / 75
会社名			
事業者名	徳島県美波県土整備事務所		

遮水工詳細図(4) S=1:100

左岸

12 - 12


右岸

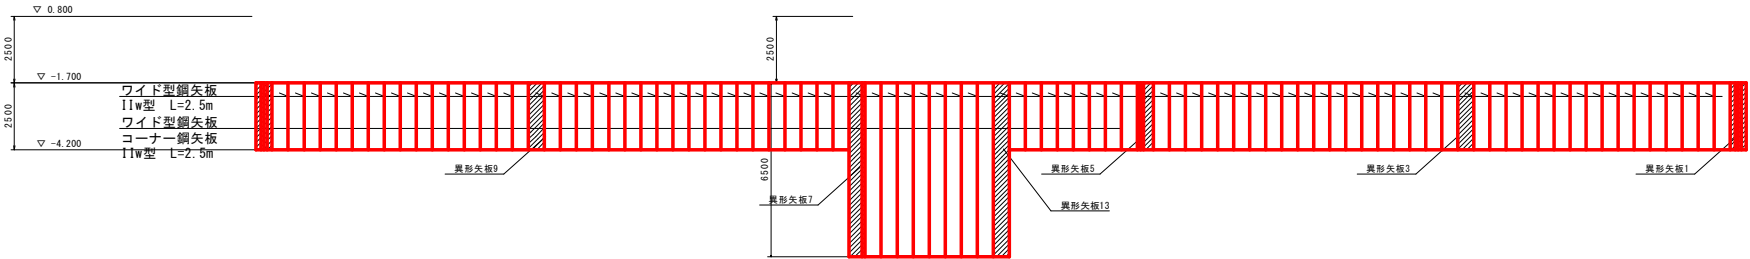

左岸

13 - 13

右岸

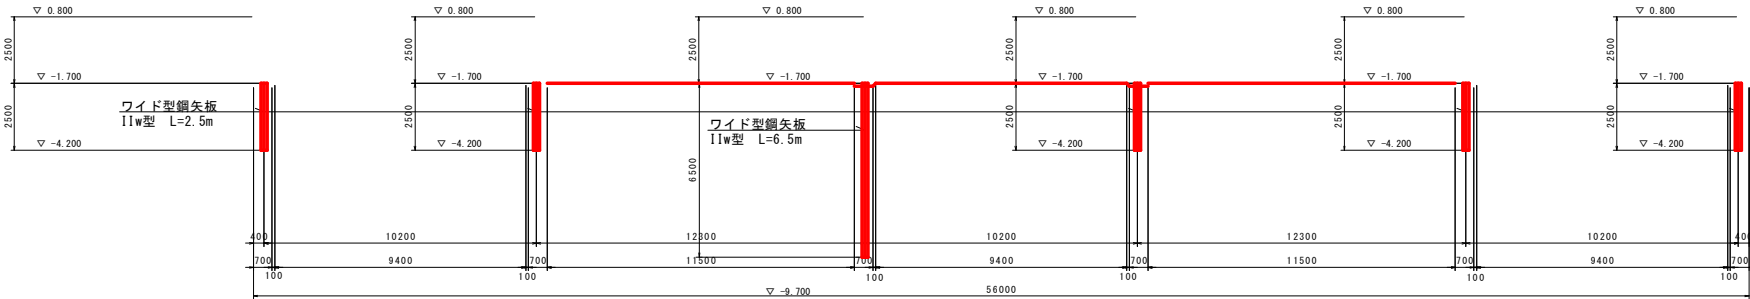

当初設計図面


工事名	港湾海岸保全施設整備事業 浅川港海岸水門整備工事		
路線名等	浅川港海岸(浅川地区)		
工事箇所	海部郡海陽町浅川		
図面名	遮水工詳細図(4)		
縮尺	1:100	図面番号	11 / 75
会社名			
事業者名	徳島県美波県土整備事務所		

遮水工詳細図(5) S=1:100

左岸

14 - 14

右岸

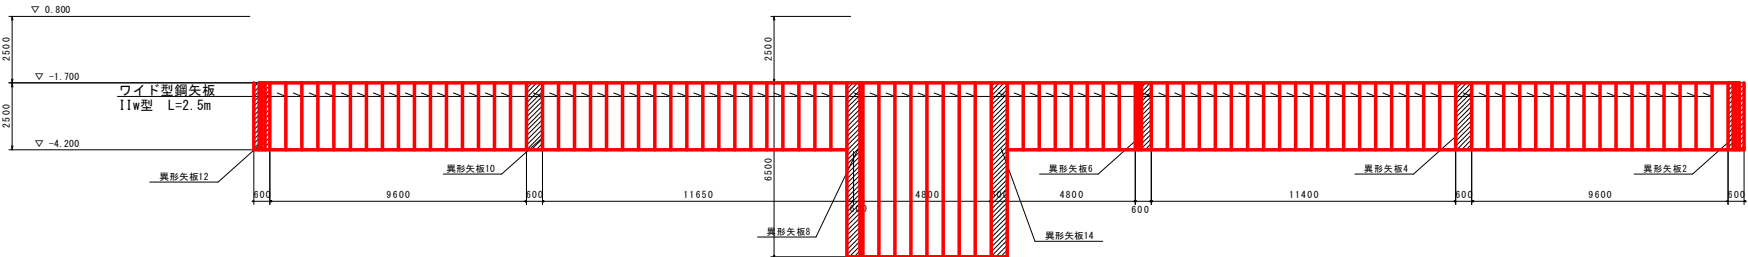


当初設計図面			
工事名	港湾海岸保全施設整備事業 浅川港海岸水門整備工事		
路線名等	浅川港海岸(浅川地区)		
工事箇所	海部郡海陽町浅川		
図面名	遮水工詳細図(5)		
縮尺	1:100	図面番号	12 / 75
会社名			
事業者名	徳島県美波県土整備事務所		


遮水工詳細図(6) S=1:20

各部詳細図 S=1:20


異形矢板1 詳細図
(タイプA)

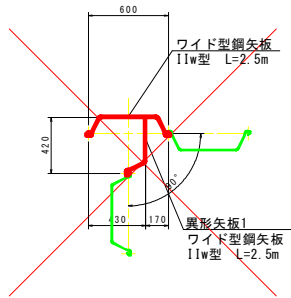


異形矢板2 詳細図
(タイプA)

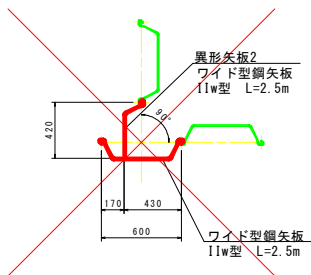


異形矢板3 詳細図
(タイプB)

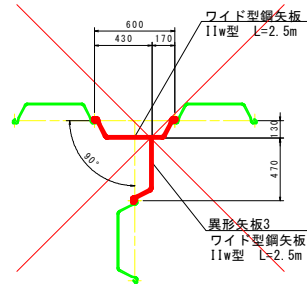


異形矢板4 詳細図
(タイプB)

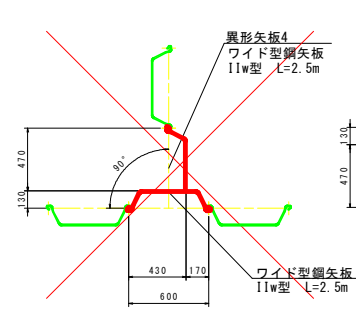


異形矢板5 詳細図
(タイプC)

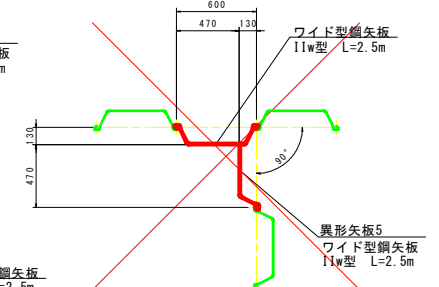


異形矢板6 詳細図
(タイプC)

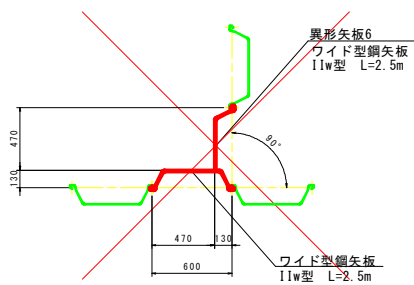


異形矢板7 詳細図
(タイプD)

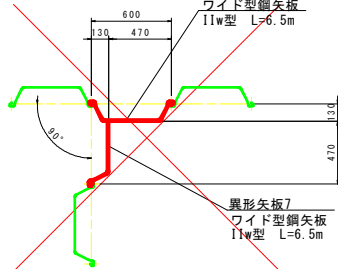


異形矢板8 詳細図
(タイプD)

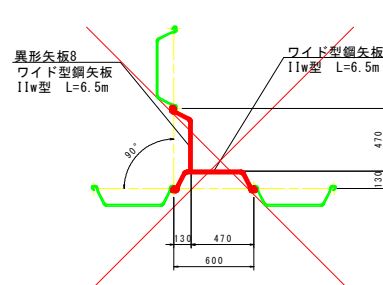


異形矢板9 詳細図
(タイプB)

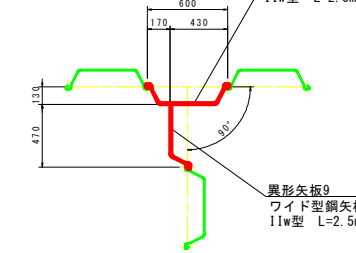


異形矢板10 詳細図
(タイプB)

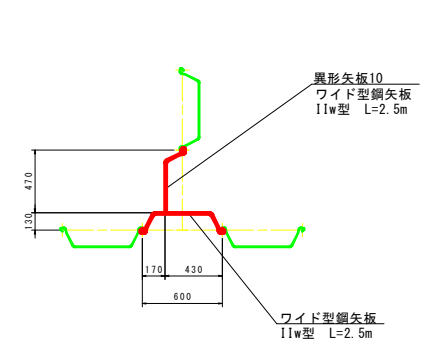


異形矢板11 詳細図
(タイプA)

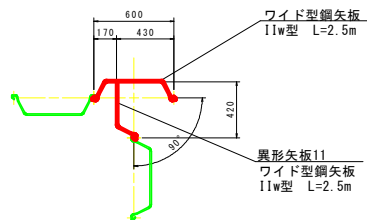


異形矢板12 詳細図
(タイプA)

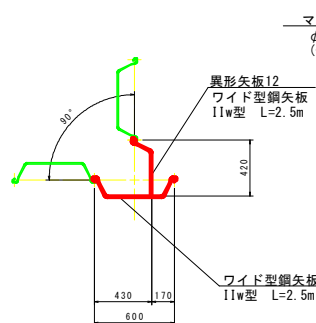

異形矢板13 詳細図
(タイプE)

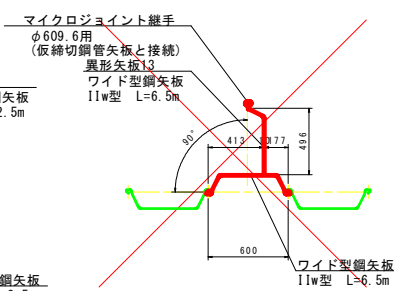


異形矢板14 詳細図
(タイプF)

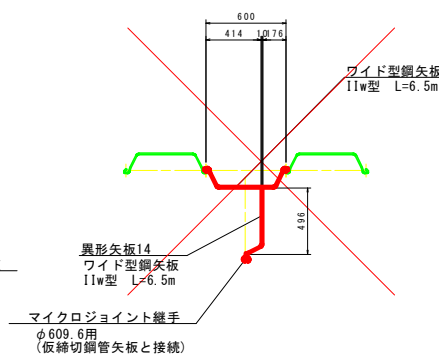

当初設計図面

工事名	港湾海岸保全施設整備事業
路線名等	浅川港海岸水門整備工事
工事箇所	海部郡海陽町浅川
図面名	遮水工詳細図(6)
縮尺	1:20
図面番号	13 / 75
会社名	
事業名	徳島県美波県土整備事務所

継手工詳細図(1) S=1:100

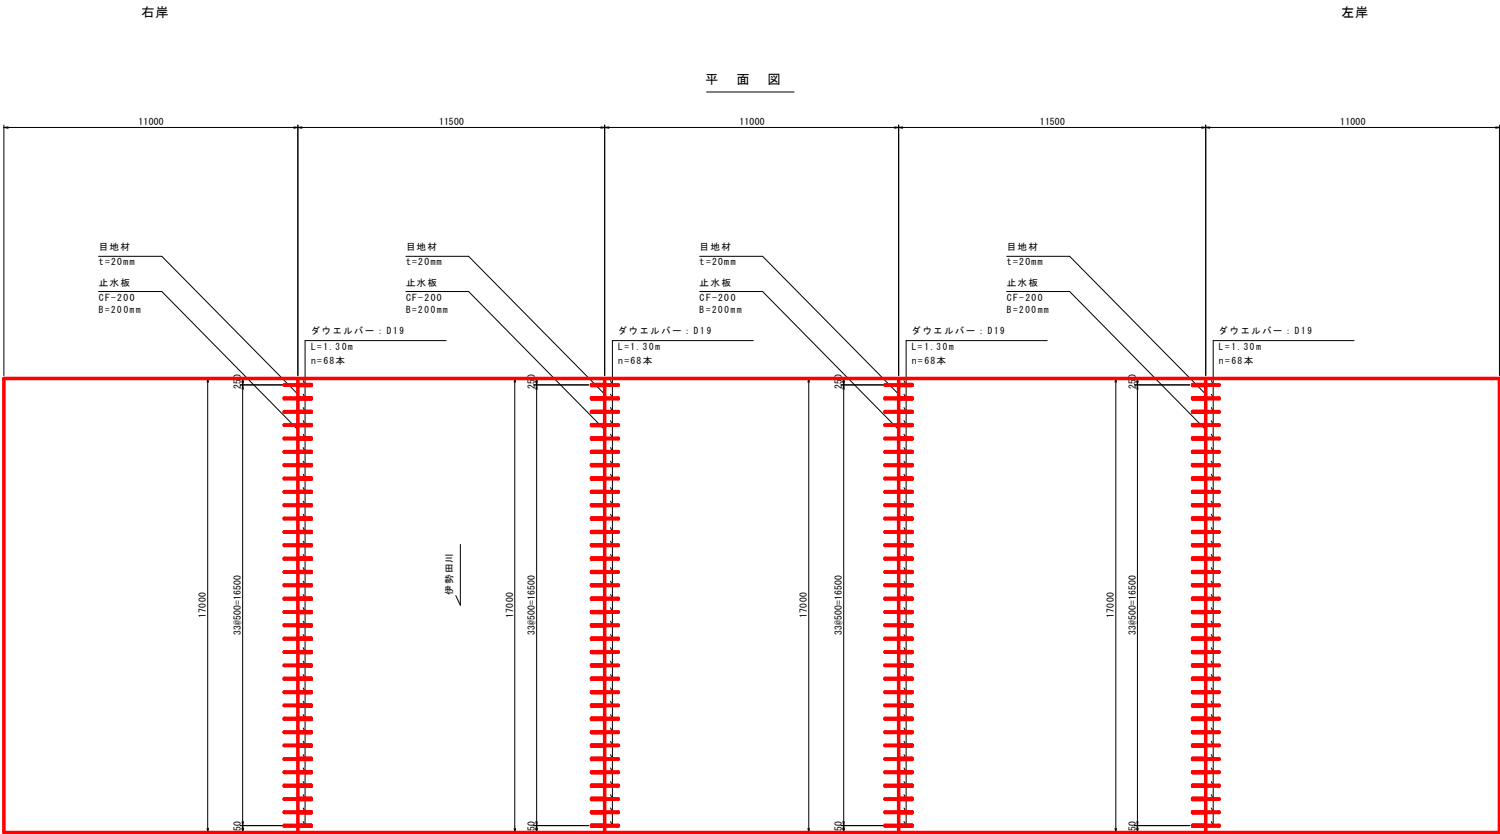


当初設計図面


工事名	港湾海岸保全施設整備事業 浅川港海岸水門整備工事		
路線名等	浅川港海岸(浅川地区)		
工事箇所	海部郡海陽町浅川		
図面名	継手工詳細図(1)		
縮尺	1:100	図面番号	14 / 75
会社名			
事業者名	徳島県美波県土整備事務所		

継手工詳細図(2)

縦断図 S=1:100

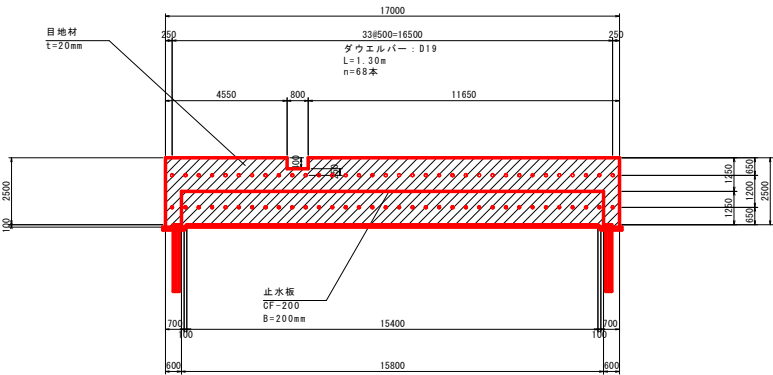

ダウエルバー詳細図 S=1:20

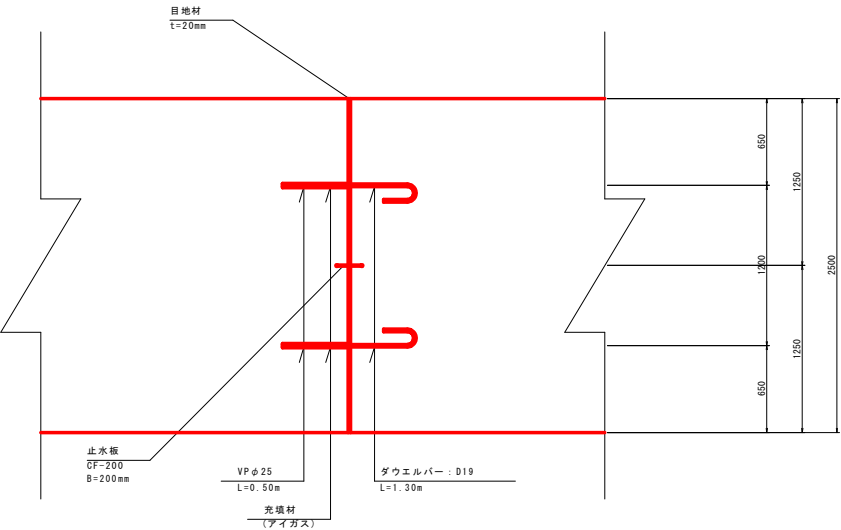


当初設計図面


工事名	港湾海岸保全施設整備事業 浅川港海岸水門整備工事		
路線名等	浅川港海岸(浅川地区)		
工事箇所	海部郡海陽町浅川		
図面名	継手工詳細図(2)		
縮尺	図示	図面番号	15 / 75
会社名			
事業者名	徳島県美波県土整備事務所		

カーテンウォール詳細図 S=1:50

正面図

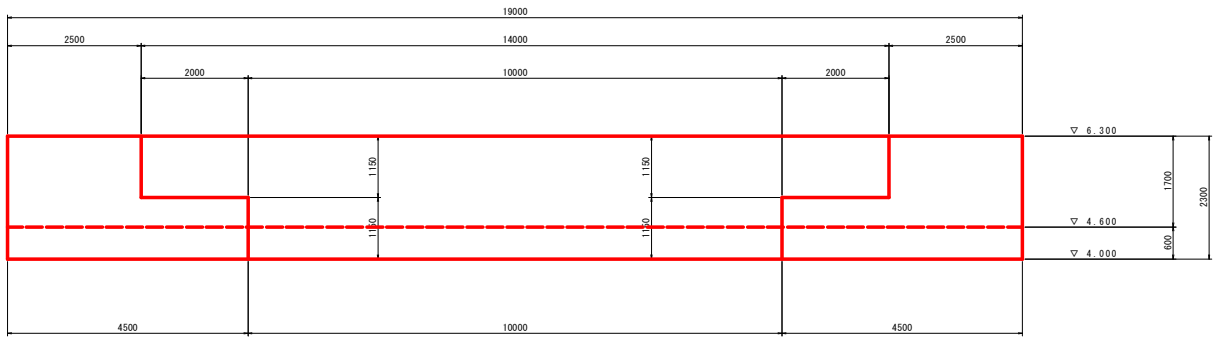


断面図

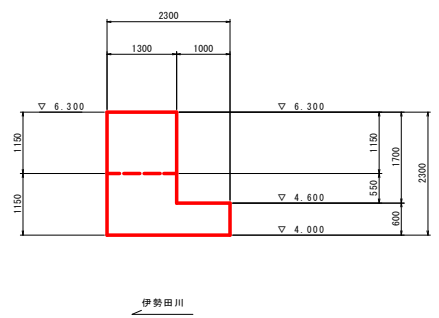


接続部詳細図

正面図

断面図

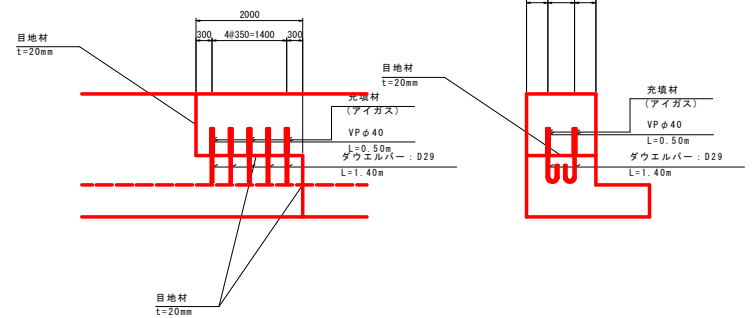


平面図

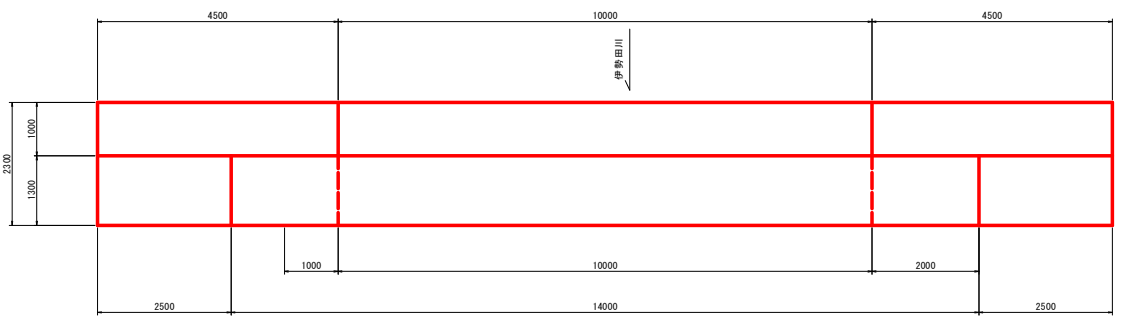

当初設計図面			
工事名	港湾海岸保全施設整備事業 浅川港海岸（浅川地区）		
路線名等	海部郡海陽町浅川		
図面名	カーテンウォール詳細図		
縮尺	1:50	図面番号	16 / 75
会社名	徳島県美波郡土佐町事務所		
事業名	徳島県美波郡土佐町事務所		

杭配置図(1) S=1:100

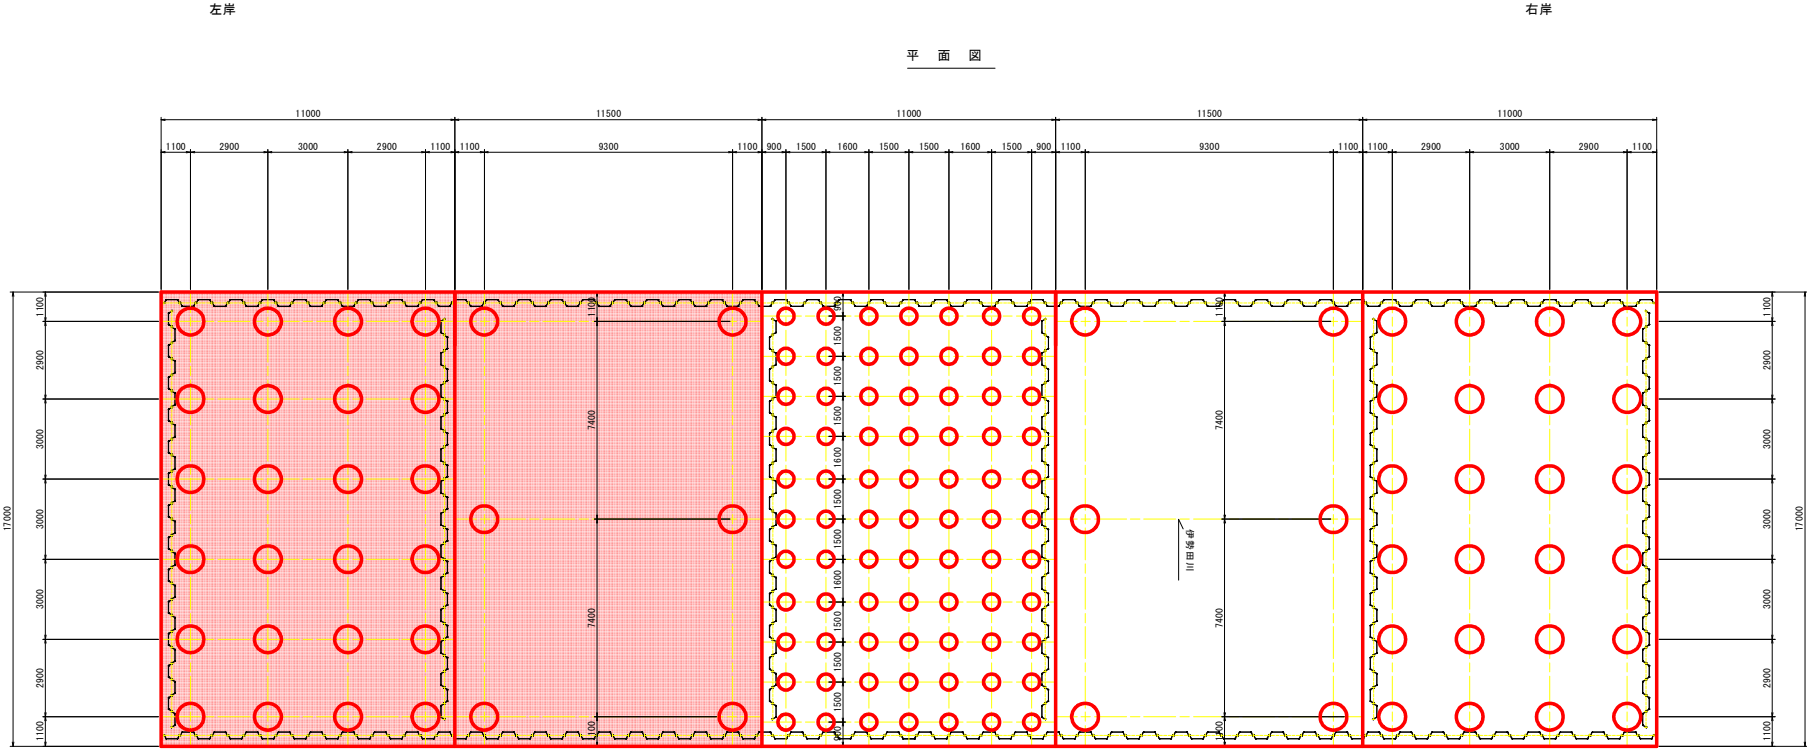

杭基礎種類一覧表（中掘工法） 先端セメントミルク攪拌工法

箇所名	杭種	杭径	杭本数 (本)	配置	上杭 杭種	上杭 杭長(m)	中杭 杭種	中杭 杭長(m)	下杭 杭種	下杭 杭長(m)	合計 杭長(m)
右岸端堰柱	PHC杭	φ1000	24	4×6	C種(JIS強化杭)	7.0(9.0)	A種	7.0	A種	9.0	23.0
右岸中間床版	PHC杭	φ1000	6	2×3	C種(JIS強化杭)	6.0(8.0)	A種	8.0	A種	10.0	24.0
中央堰柱	鋼管杭	φ600	77	7×11	t=14mm	8.0	t=9mm	6.0	t=9mm	9.5	23.5
左岸中間床版	PHC杭	φ1000	6	2×3	C種(JIS強化杭)	6.0(8.0)	A種	9.0	A種	10.0	25.0
左岸端堰柱	PHC杭	φ1000	24	4×6	C種(JIS強化杭)	7.0(9.0)	A種	8.0	A種	10.0	25.0

上杭は6.0m±2.0mの工場溶接とする

当初設計図面

工事名	港湾海岸保全施設整備事業 浅川港海岸水門整備工事		
路線名等	浅川港海岸(浅川地区)		
工事箇所	海部郡海陽町浅川		
図面名	杭配置図(1)		
縮尺	1:100	図面番号	17 / 75
会社名			
事業所名	徳島県美波県土整備事務所		


※()内は購入長を示す。

杭配置図(2) S=1:100



左岸

右岸

正面図

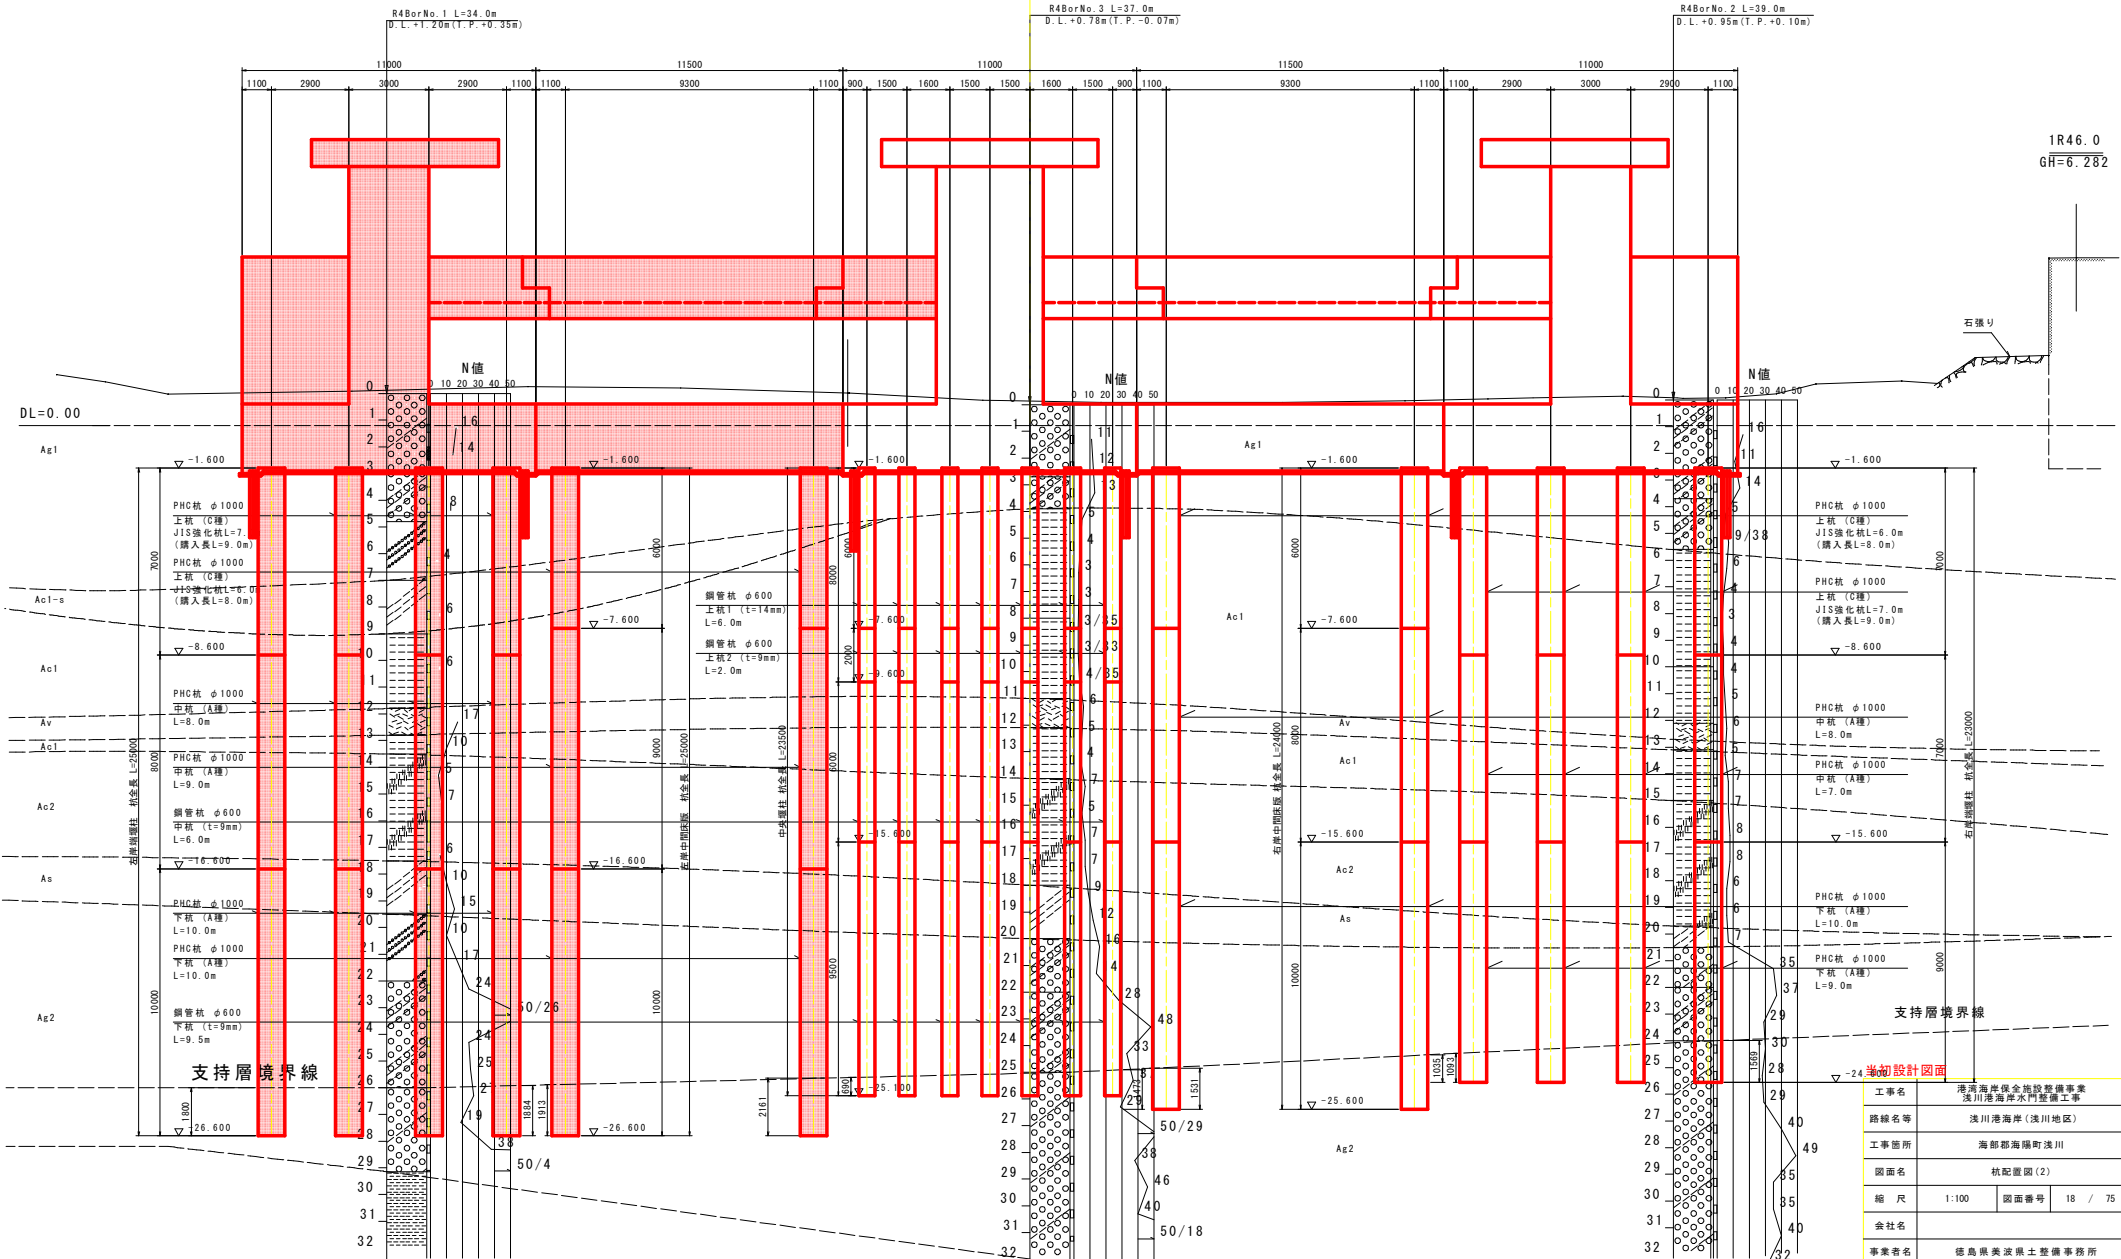







杭配置図(3) S=1:100

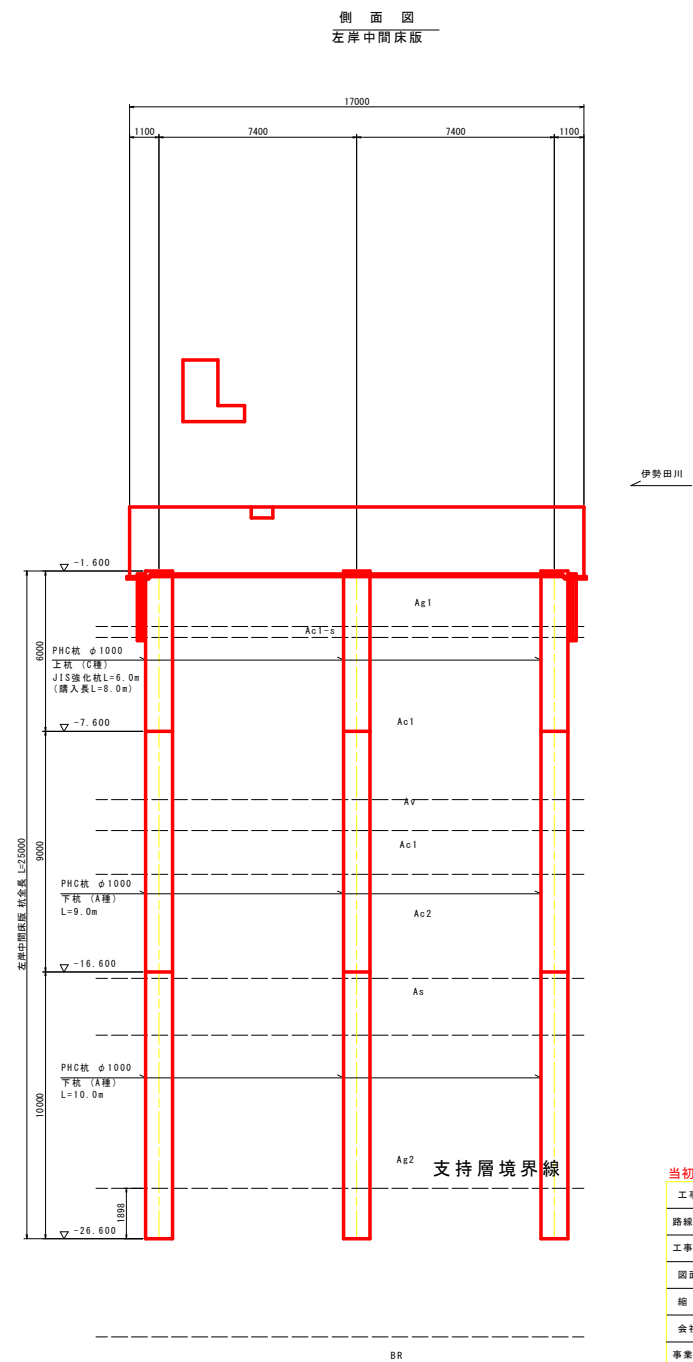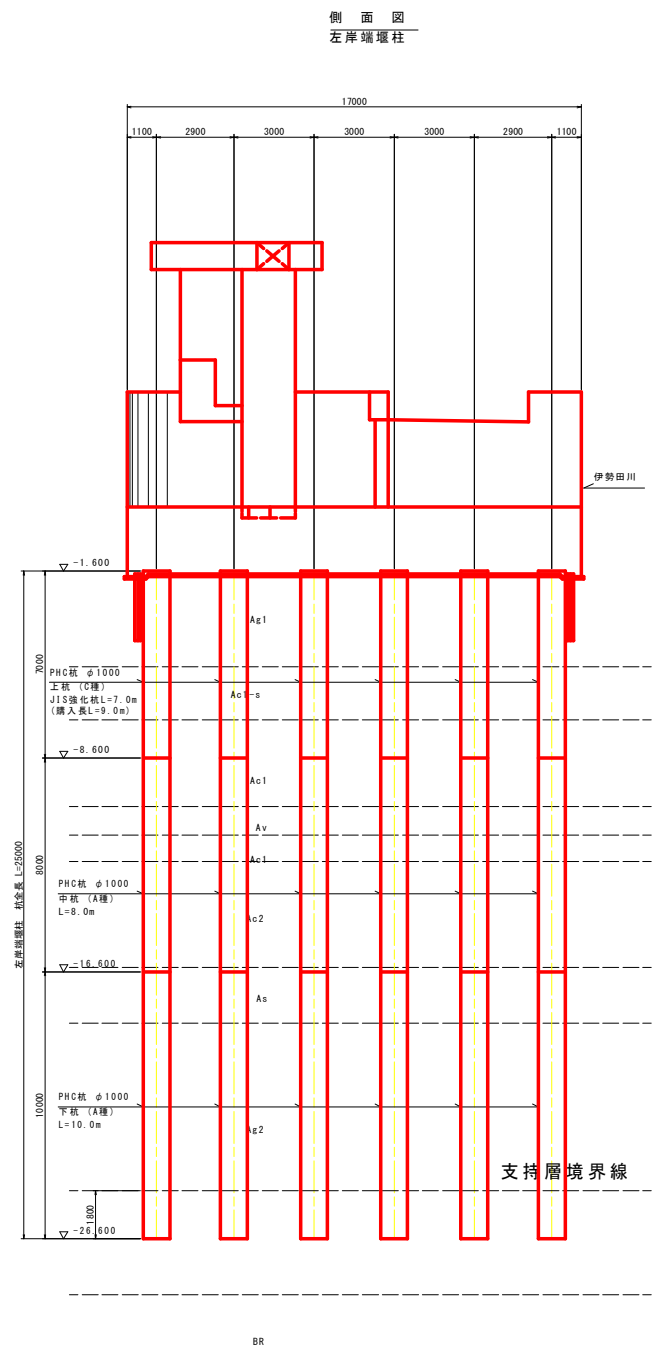

当初設計図面

工事名	港湾海岸保全施設整備事業 浅川港海岸水門整備工事		
路線名等	浅川港海岸(浅川地区)		
工事箇所	海部郡海陽町浅川		
図面名	杭配置図(3)		
縮尺	1:100	図面番号	19 / 75
会社名			
事業者名	徳島県美波県土整備事務所		

杭配置図(4) S=1:20
杭頭補強筋詳細図

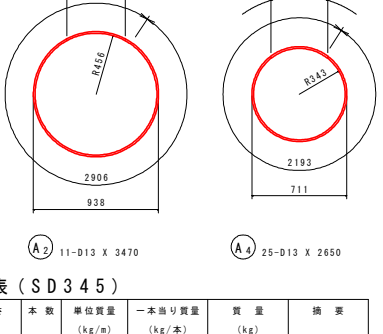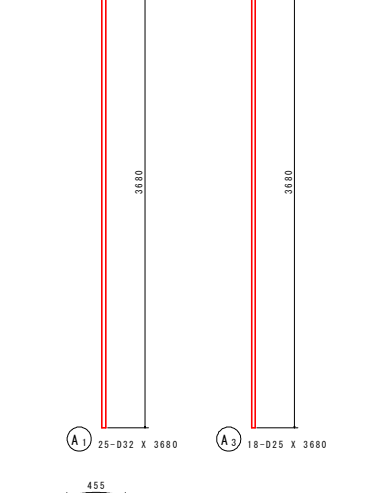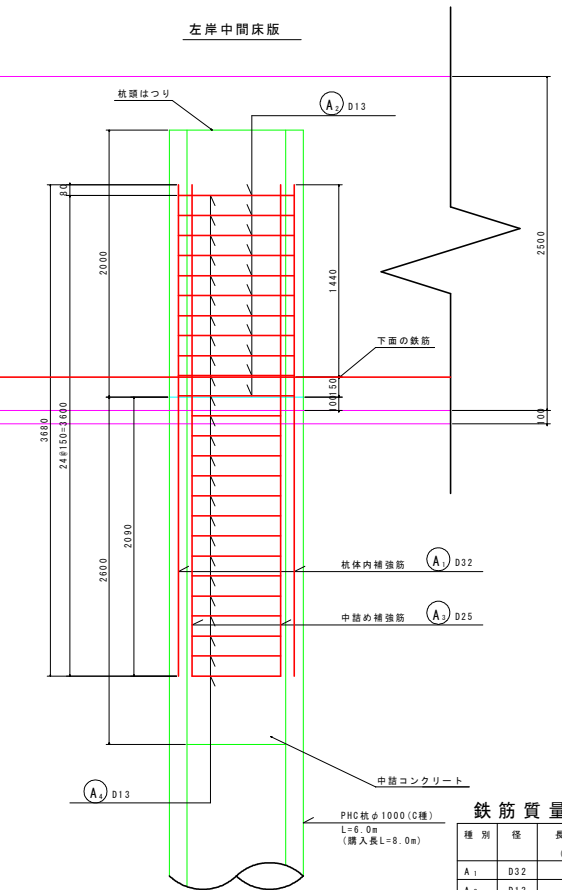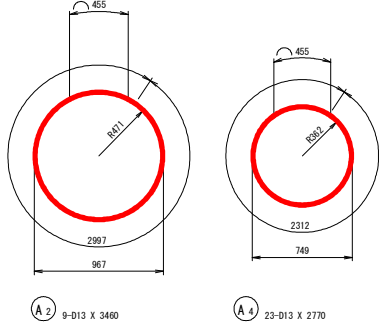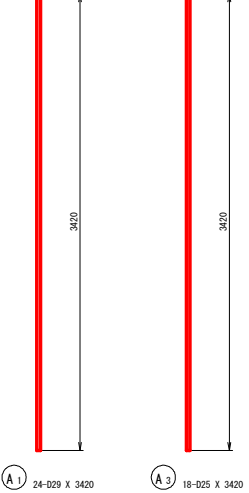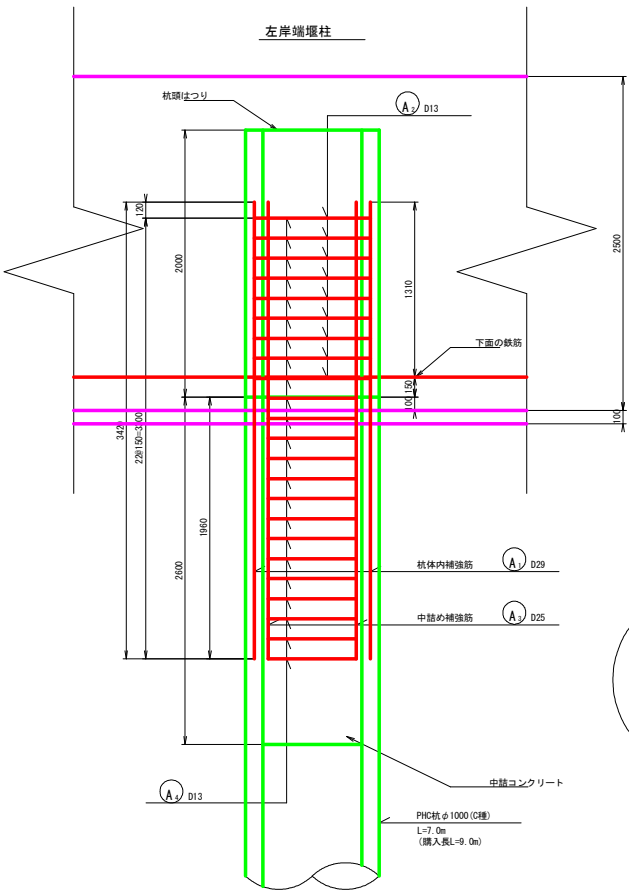


鉄筋質量表 (SD345)

種別	径	長さ (mm)	本数	単位質量 (kg/m)	一本当り質量 (kg/本)	質量 (kg)	摘要
A1	D32	3680	25	6.23	22.93	573	
A2	D13	3470	11	0.995	3.45	38	
A3	D25	3680	18	3.98	14.65	264	
A4	D13	2650	25	0.995	2.64	66	
合計					573 kg		
					264 kg		
					104 kg		
総質量					941 kg		

鉄筋質量表 (SD345)


種別	径	長さ (mm)	本数	単位質量 (kg/m)	一本当り質量 (kg/本)	質量 (kg)	摘要
A1	D29	3420	24	5.04	17.24	414	
A2	D13	3460	9	0.995	3.44	31	
A3	D25	3420	18	3.98	13.61	245	
A4	D13	2770	23	0.995	2.76	63	
合計					414 kg		
					245 kg		
					94 kg		
総質量					753 kg		

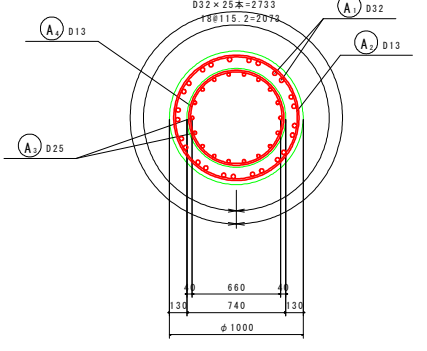

当初設計図面

工事名	港海沿岸保全施設整備事業 浅川港海岸水門整備工事
路線名等	浅川港海岸 (浅川地区)
工事箇所	海部郡海陽町浅川
図面名	杭配置図(4)
縮尺	1:20 図面番号 20 / 75
会社名	
事業名	徳島県美波県土整備事務所



作業土工図(1) S=1:100

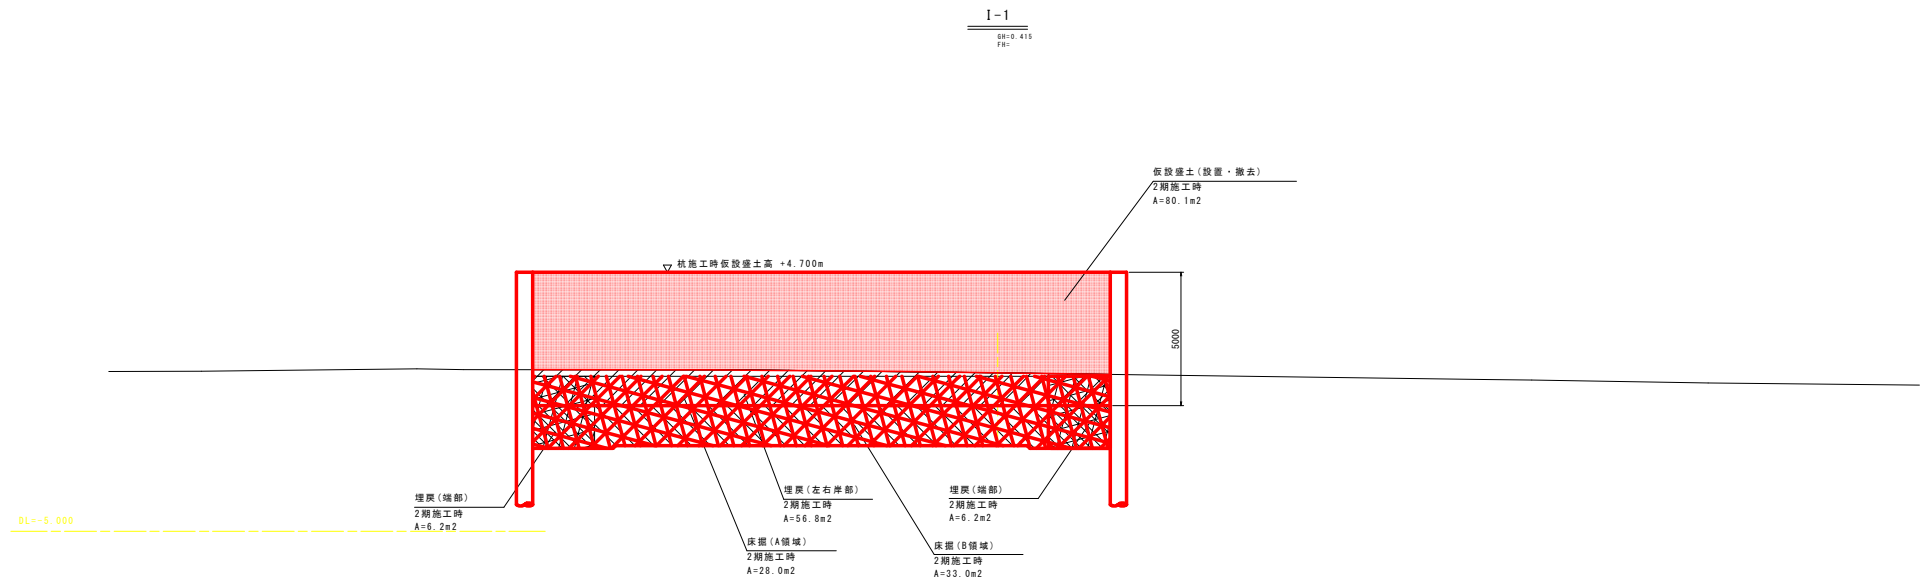

当初設計図面

工事名	港湾海岸保全施設整備事業 浅川港海岸水門整備工事		
路線名等	浅川港海岸(浅川地区)		
工事箇所	海部郡海陽町浅川		
図面名	作業土工図(1)		
縮尺	1:100	図面番号	21 / 75
会社名			
事業者名	徳島県美波県土整備事務所		



左岸中間床版配筋図(1) S=1:50

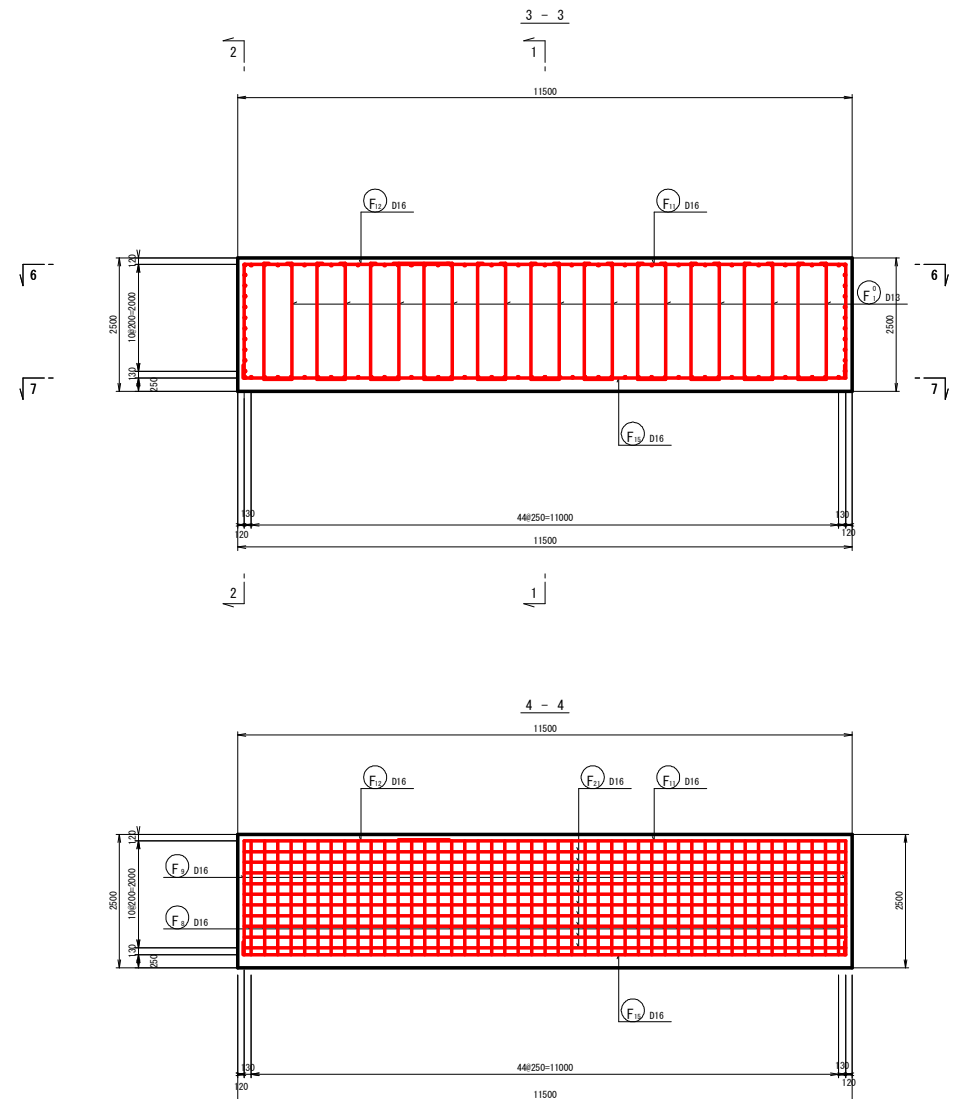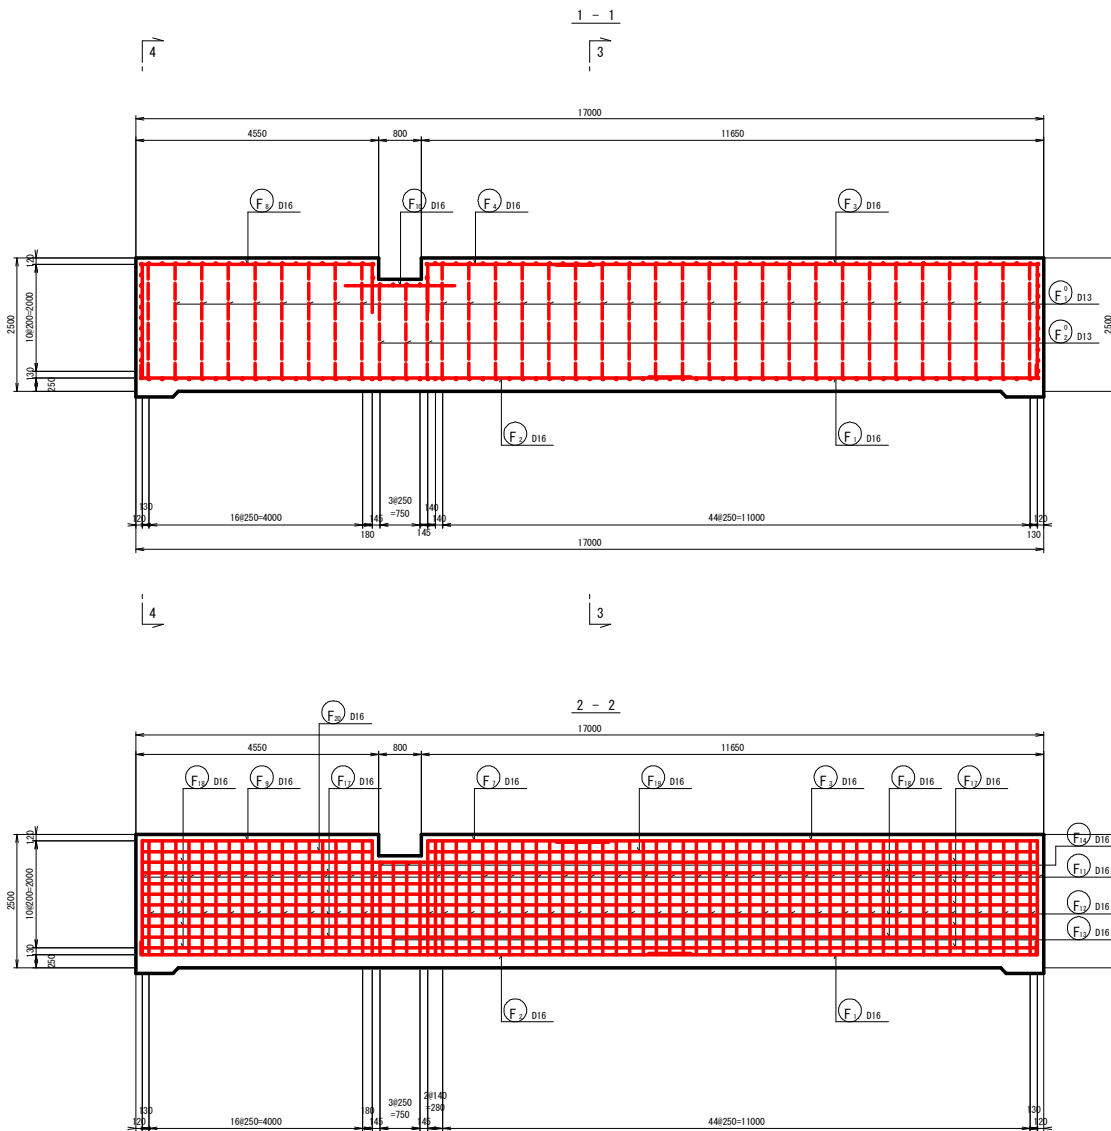

当初設計図面

工事名	港湾海岸保全施設整備事業 浅川港海岸（浅川地区）		
路線名等	浅川港海岸（浅川地区）		
工事箇所	海部郡海陽町浅川		
図面名	左岸中間床版配筋図(1)		
縮尺	1:50	図面番号	22 / 75
会社名			
事業者名	徳島県美波県土整備事務所		

左岸中間床版配筋図(2) S=1:50




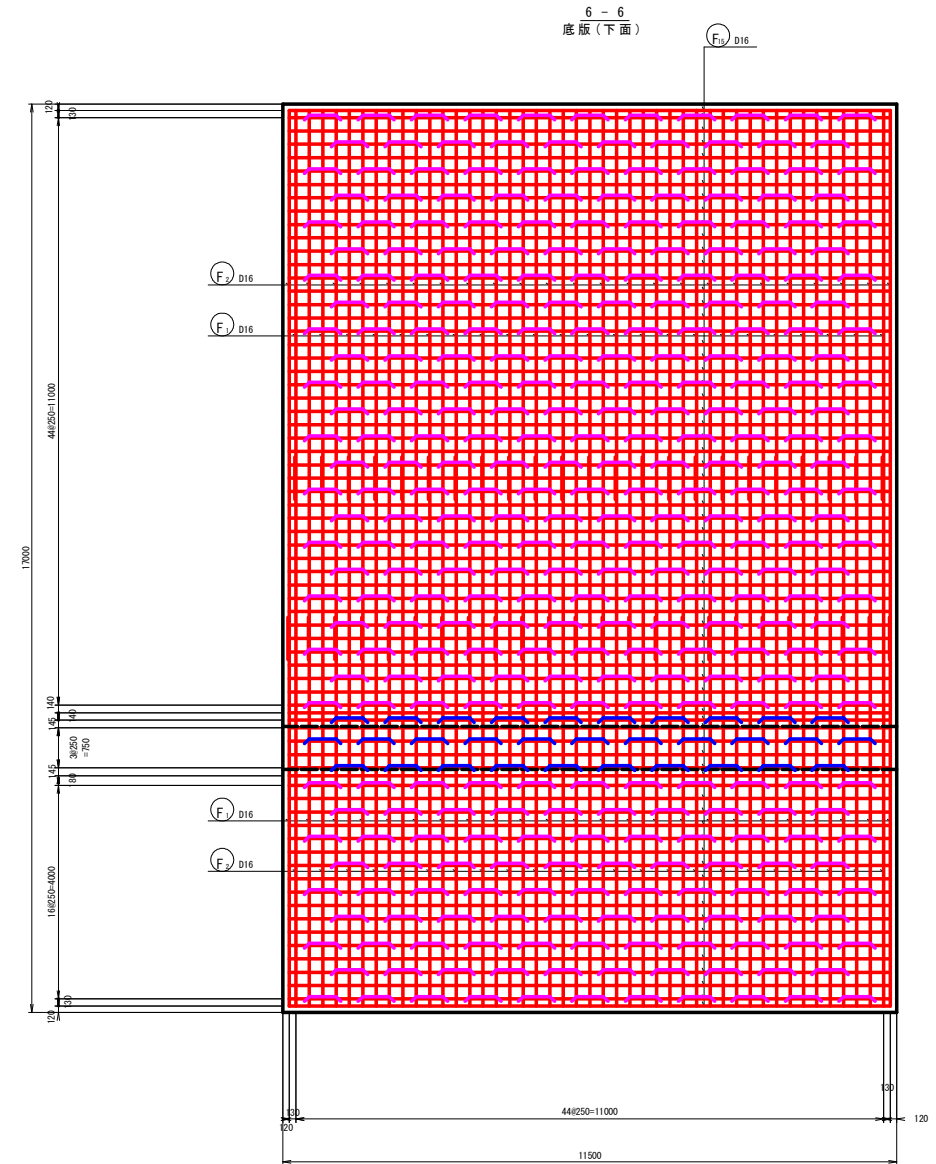
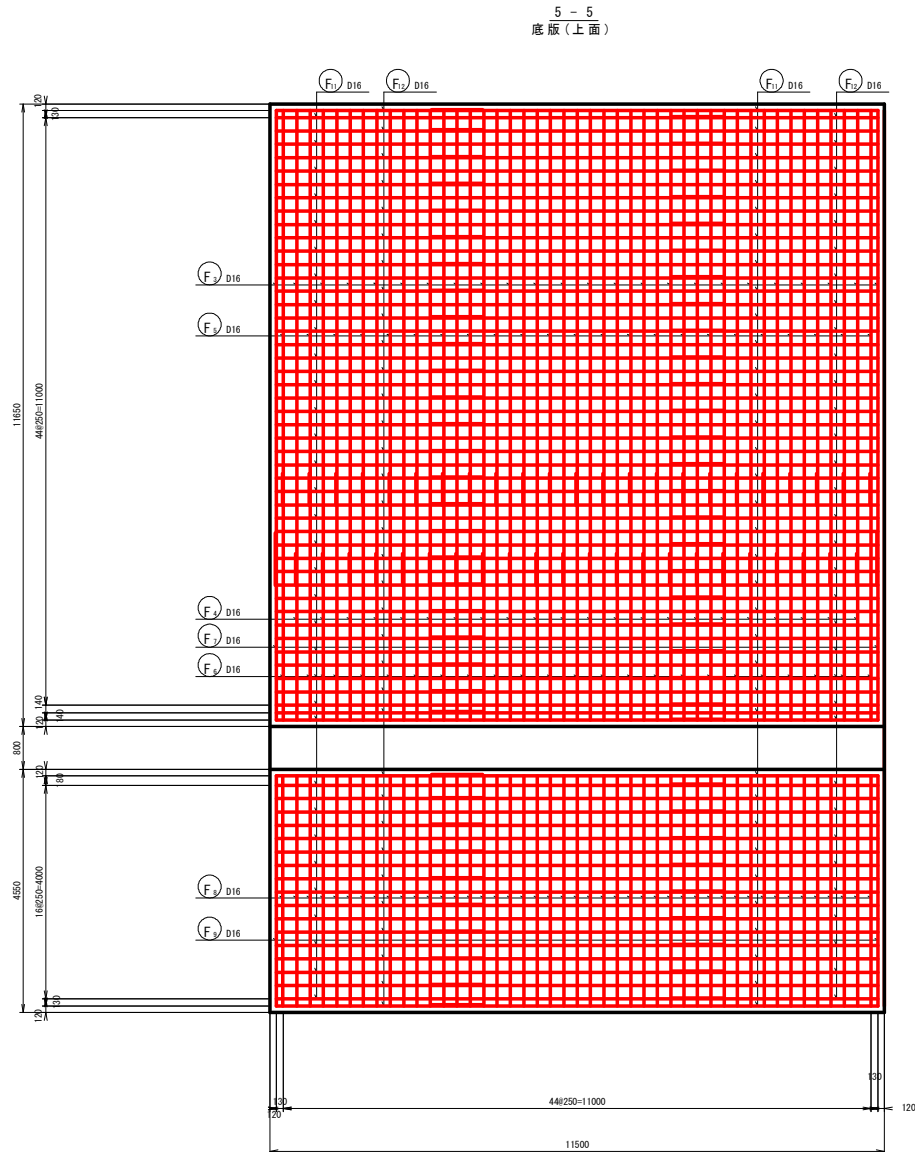


当初設計図面

工事名	港湾海岸保全施設整備事業 浅川港海岸(浅川地区)		
路線名等	海部郡海陽町浅川		
工事箇所	左岸中間床版配筋図(2)		
図面名	縮尺	図面番号	23 / 75
縮尺	1:50	図面番号	23 / 75
会社名	徳島県美波県土整備事務所		
事業名	徳島県美波県土整備事務所		

左岸中間床版配筋図(3) S=1:50


位置図

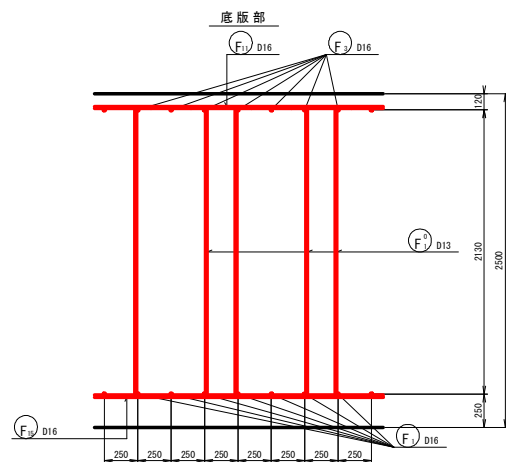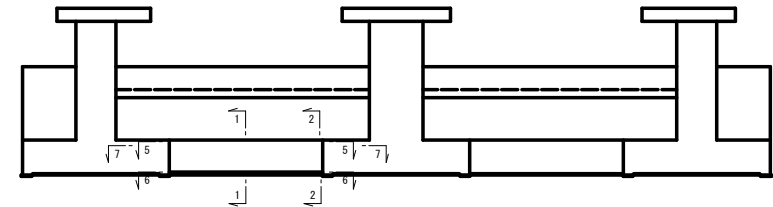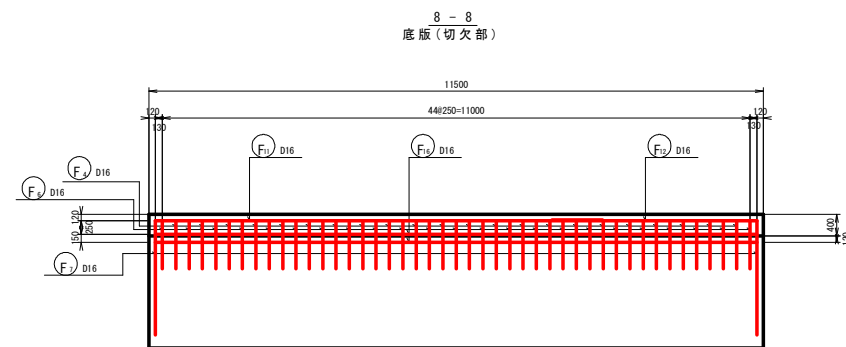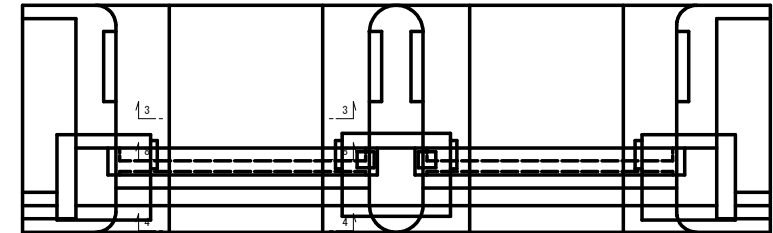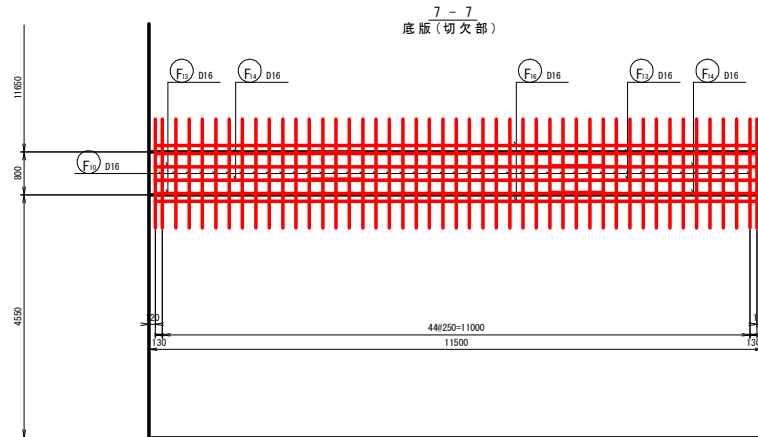

当初設計図面

工事名	港湾海岸保全施設整備事業 浅川港海岸(浅川地区)		
路線名等	海部郡海陽町浅川		
工事箇所	左岸中間床版配筋図(3)		
縮尺	1:50	図面番号	24 / 75
会社名	徳島県美波県土整備事務所		
事業名	徳島県美波県土整備事務所		

左岸中間床版配筋図(4) S=1:50

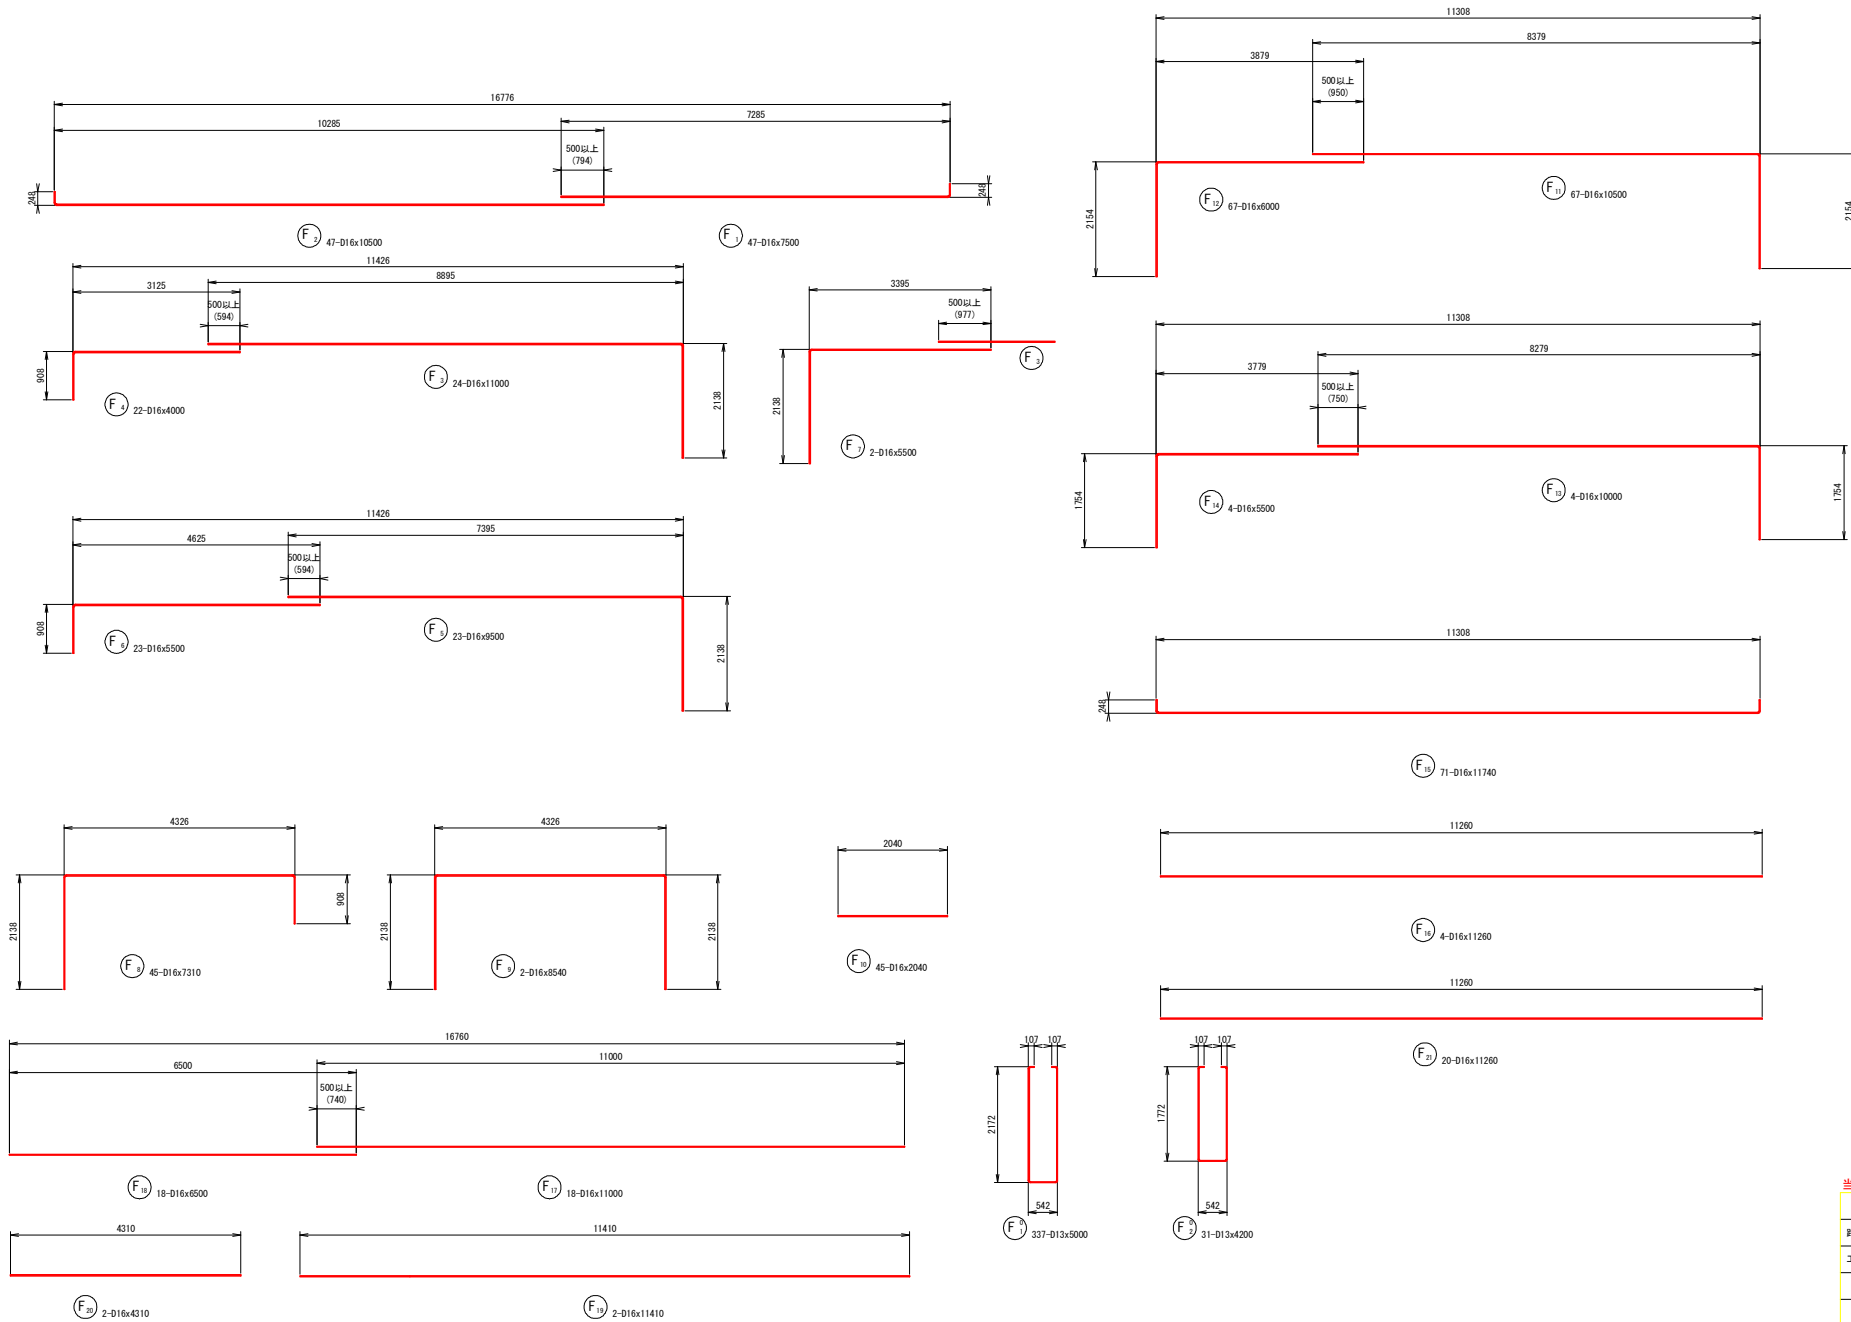

工事名	港湾海岸保全施設整備事業 浅川港海岸水門整備工事		
路線名等	浅川港海岸(浅川地区)		
工事箇所	海部郡海陽町浅川		
図面名	左岸中間床版配筋図(4)		
縮尺	1:50	図面番号	25 / 75
会社名			
事業者名	徳島県美波県土整備事務所		

左岸中間床版配筋図(5)






鉄筋質量表

記号	径	長さ	本数	単位質量	一本当り質量	質量	摘要
F1	D16	7500	47	1.560	11.70	550	
F2	D16	10500	47	1.560	16.38	770	
F3	D16	11000	24	1.560	17.16	412	
F4	D16	4000	22	1.560	6.24	137	
F5	D16	9500	23	1.560	14.82	341	
F6	D16	5500	23	1.560	8.58	197	
F7	D16	5500	2	1.560	8.58	17	
F8	D16	7310	45	1.560	11.40	513	
F9	D16	8540	2	1.560	13.32	27	
F10	D16	2040	45	1.560	3.18	143	
F11	D16	10500	67	1.560	16.38	1097	
F12	D16	6000	67	1.560	9.36	627	
F13	D16	10000	4	1.560	15.60	62	
F14	D16	5500	4	1.560	8.58	34	
F15	D16	11740	71	1.560	18.31	1300	
F16	D16	11260	4	1.560	17.57	70	
F17	D16	11000	18	1.560	17.16	309	
F18	D16	6500	18	1.560	10.14	183	
F19	D16	11410	2	1.560	17.80	36	
F20	D16	4310	2	1.560	6.72	13	
F21	D16	11260	20	1.560	17.57	351	
F01	D13	5000	337	0.995	4.98	1678	
F02	D13	4200	31	0.995	4.18	130	
D16						7189	kg
D13						1808	kg
合計						8997	kg


当初設計図面

工事名	港湾海岸保全施設整備事業 浅川港海岸水門整備工事		
路線名等	浅川港海岸（浅川地区）		
工事箇所	海部郡海陽町浅川		
図面名	左岸中間床版配筋図(5)		
縮 尺	-	図面番号	26 / 75
会社名			
事業者名	徳島県美波県土整備事務所		

左岸端堰柱(門柱部)配筋図(1) S=1:50

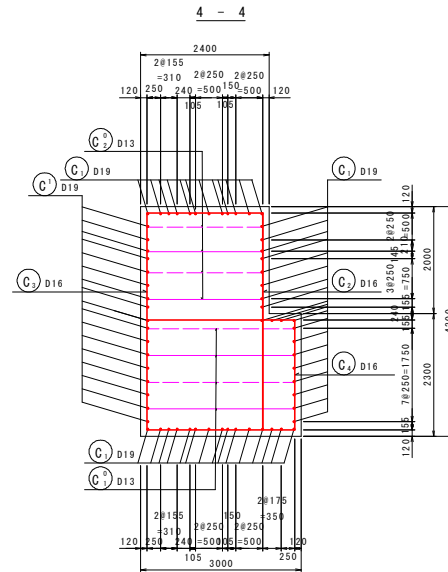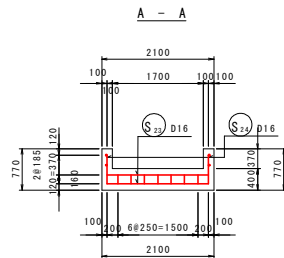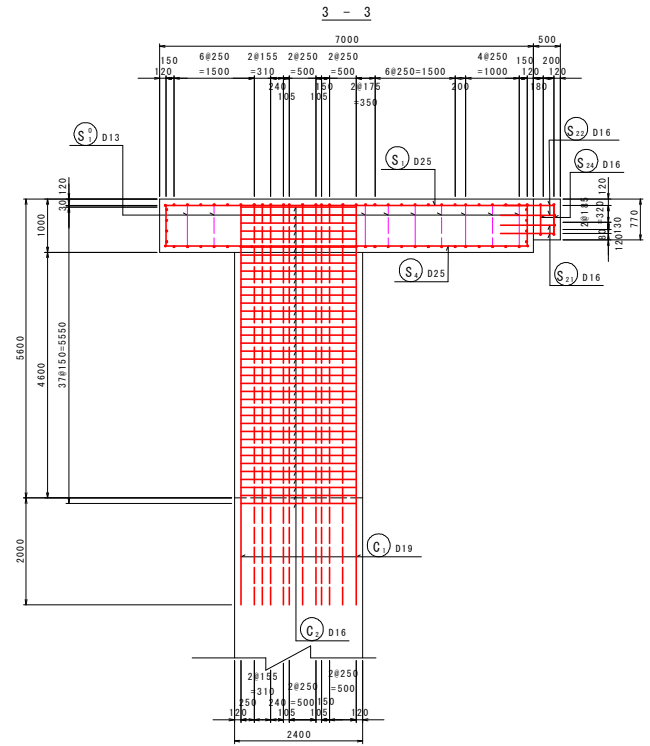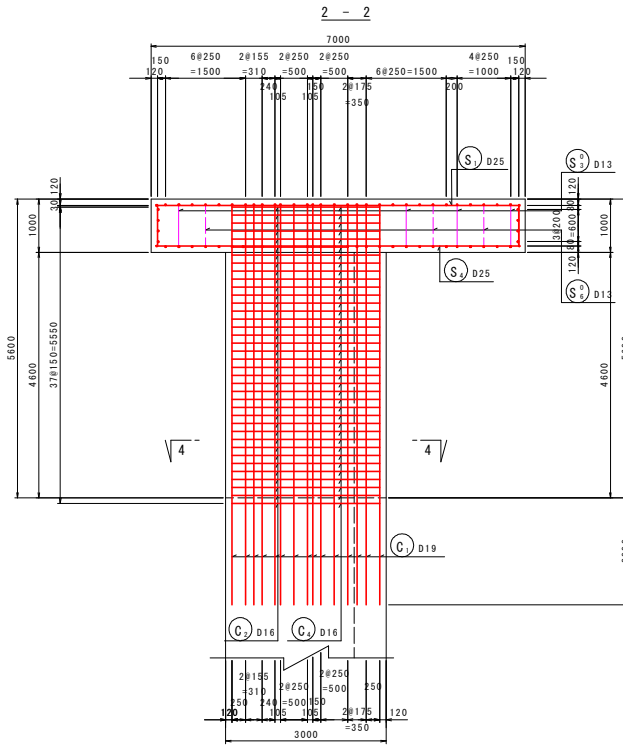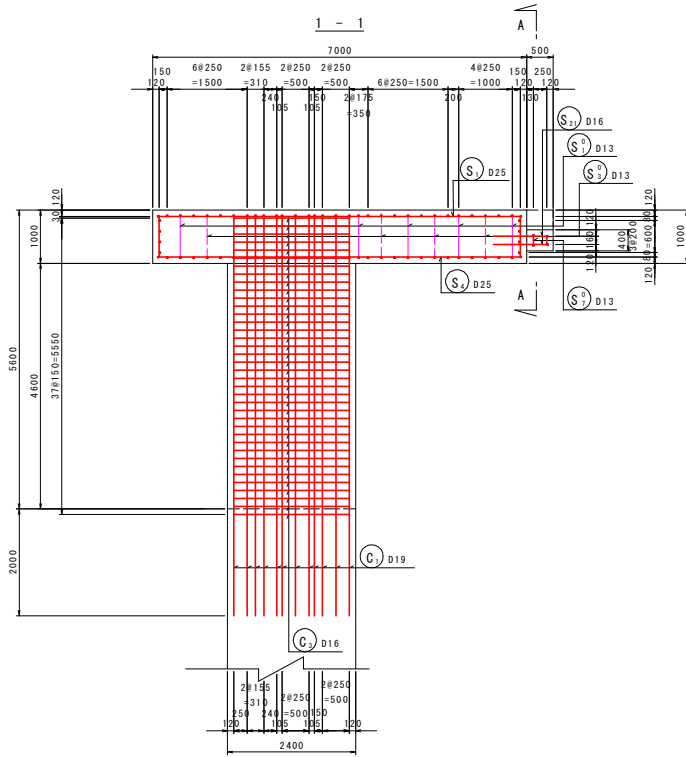




位置図

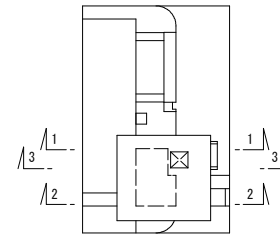


当初設計図面

工事名	港湾海岸保全施設整備事業 浅川港海岸水門整備工事		
路線名等	浅川港海岸(浅川地区)		
工事箇所	海部郡海陽町浅川		
図面名	左岸埋堆柱(門柱部)配筋図(1)		
縮尺	1:50	図面番号	27 / 75
会社名			
事業者名	徳島県美波水門整備事務所		


左岸端堰柱(門柱部)配筋図(2) S=1:50

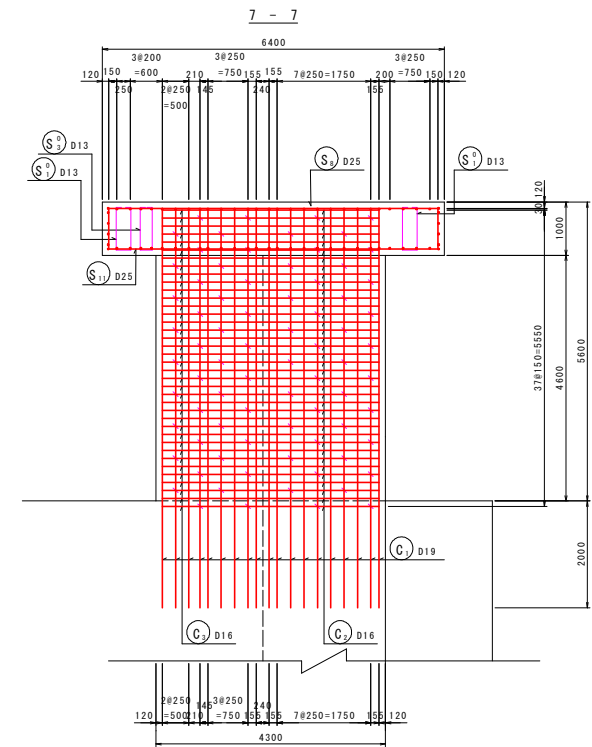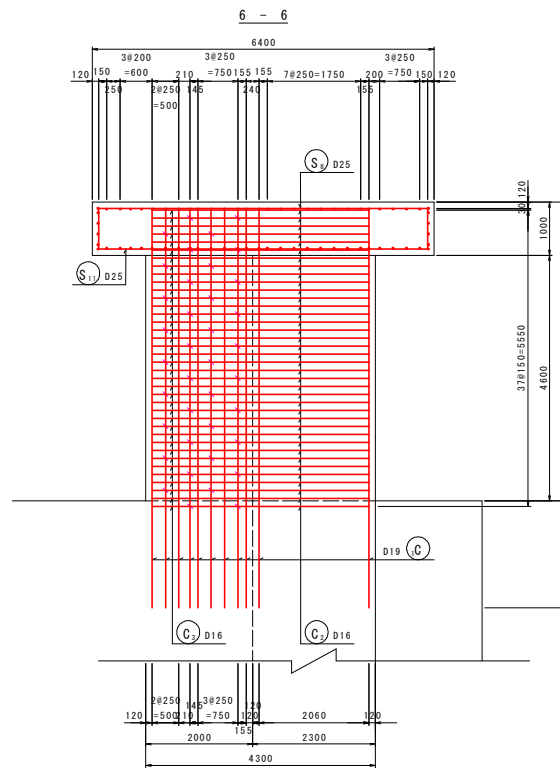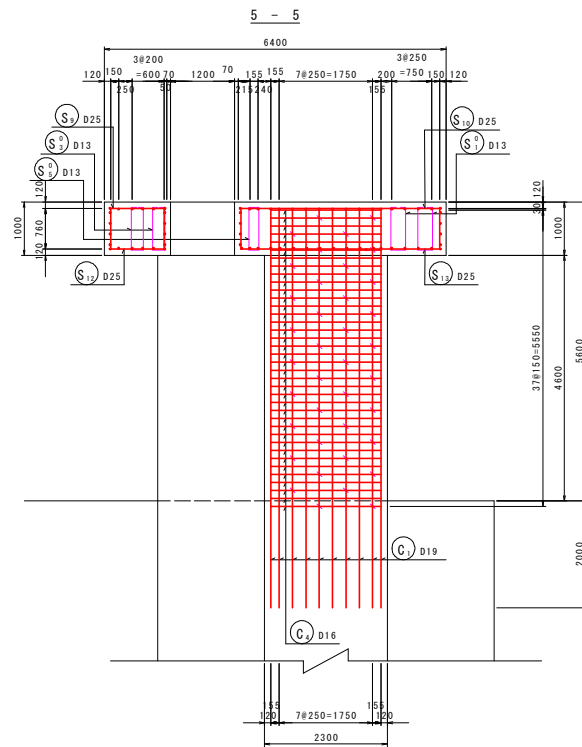

操作台部

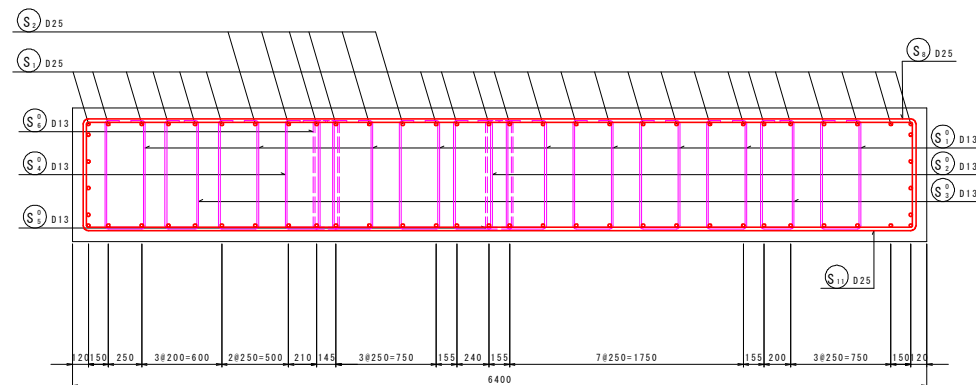

位置図

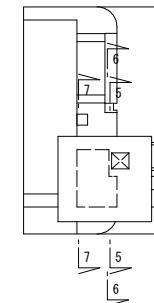


当初設計図面


工事名	港湾海岸保全施設整備事業 浅川港海岸(浅川地区)		
路線名等	浅川港海岸(浅川地区)		
工事箇所	海部郡海陽町浅川		
図面名	左岸端堰柱(門柱部)配筋図(2)		
縮尺	1:50	図面番号	28 / 75
会社名			
事業者名	徳島県美波県土整備事務所		

左岸端堰柱(門柱部)配筋図(3) S=1:50



8 - 8
操作台(上面)

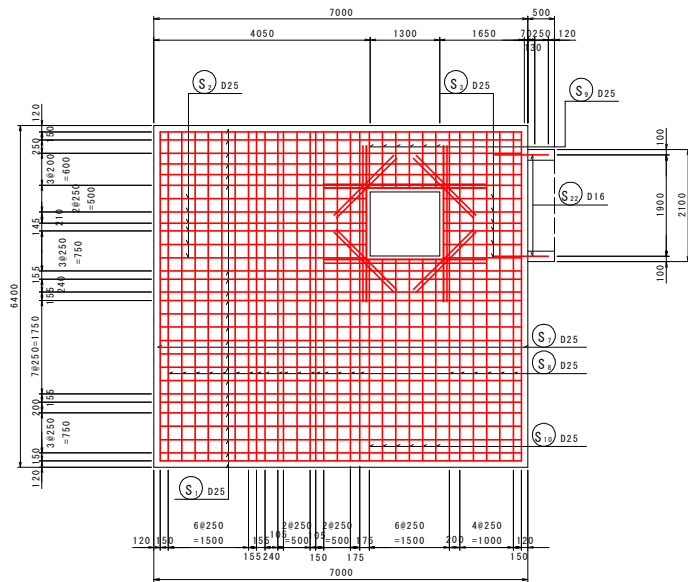


9 - 9
操作台(突起下面)

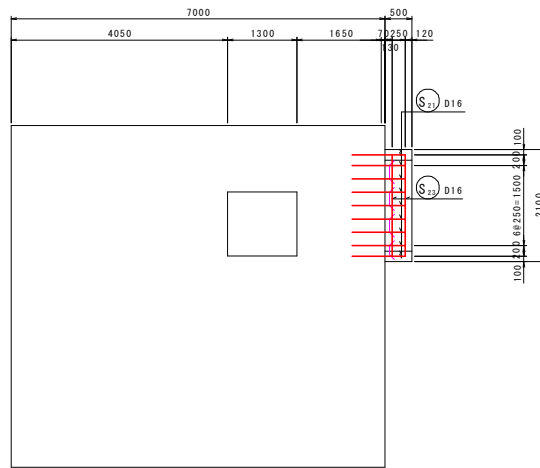


位置図

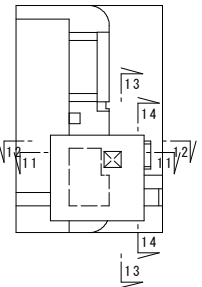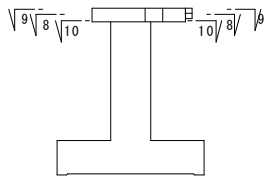


10 - 10
操作台(下面)

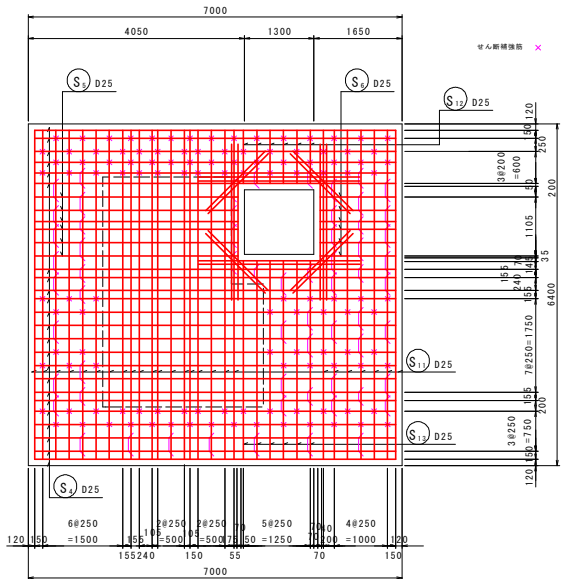


11 - 11

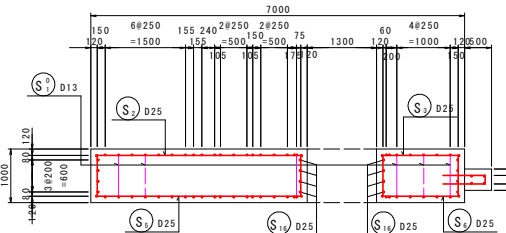


13 - 13

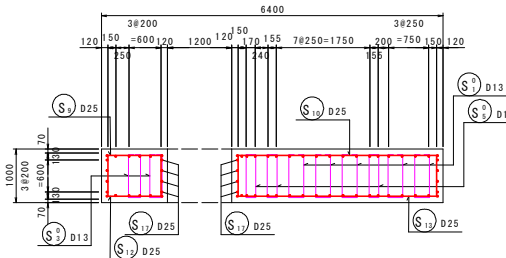


12 - 12

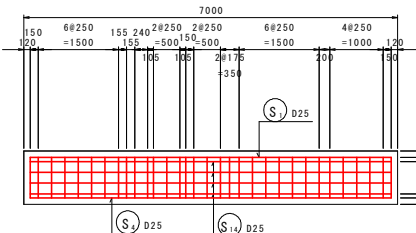

14 - 14

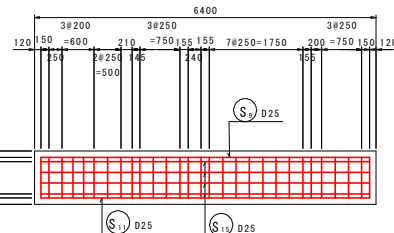



開口部補強鉄筋

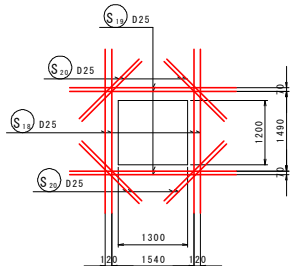

当初設計図面

工事名	港湾海岸保全施設整備事業 浅川港海岸水門整備工事
路線名等	浅川港海岸(浅川地区)
工事箇所	海部郡海陽町浅川
図面名	左岸端堰柱(門柱部)配筋図(3)
縮尺	1:50 図面番号 29 / 75
会社名	
事業名	徳島県美波県土整備事務所


左岸端堰柱(門柱部)配筋図(4) S=1:50

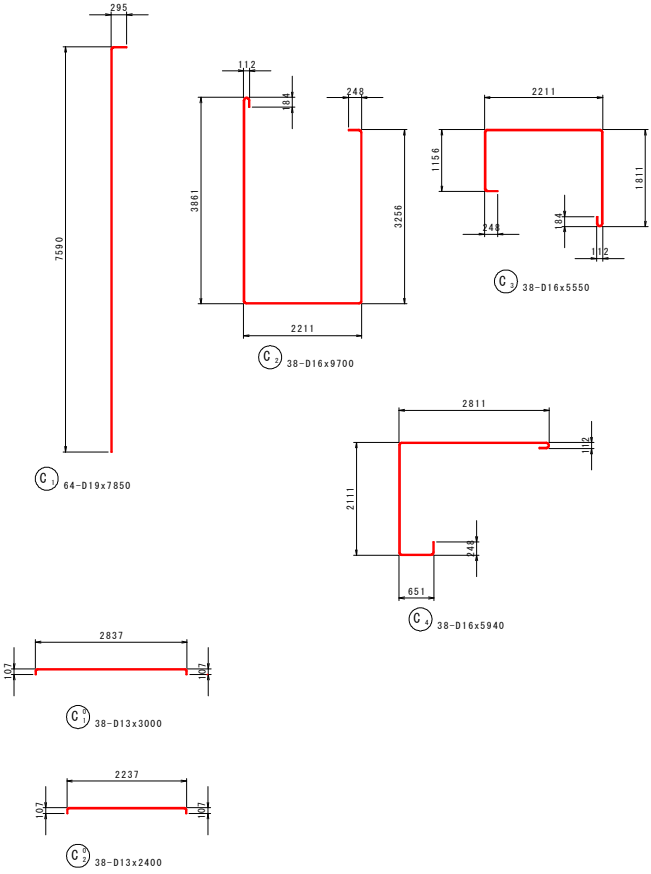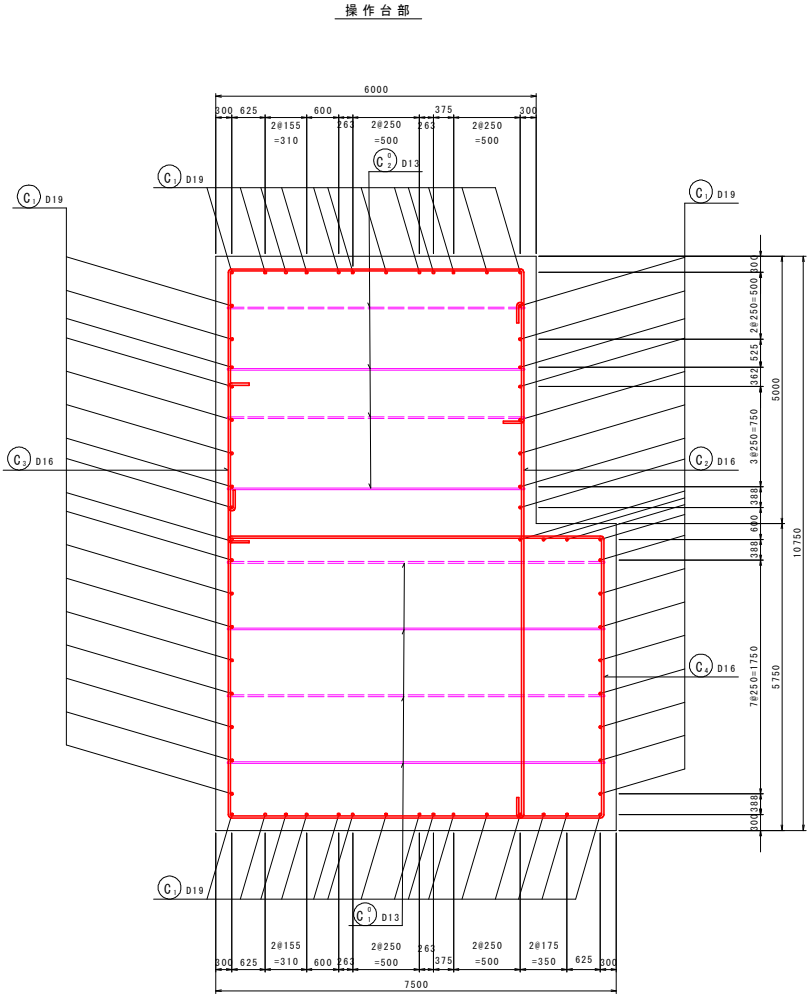

当初設計図面

工事名	港湾海岸保全施設整備事業 浅川港海岸水門整備工事		
路線名等	浅川港海岸(浅川地区)		
工事箇所	海部郡海陽町浅川		
図面名	左岸端堰柱(門柱部)配筋図(4)		
縮尺	1:50	図面番号	30 / 75
会社名			
事業者名	徳島県美波県土整備事務所		

左岸端堰柱(門柱部)配筋図(5) S=1:50

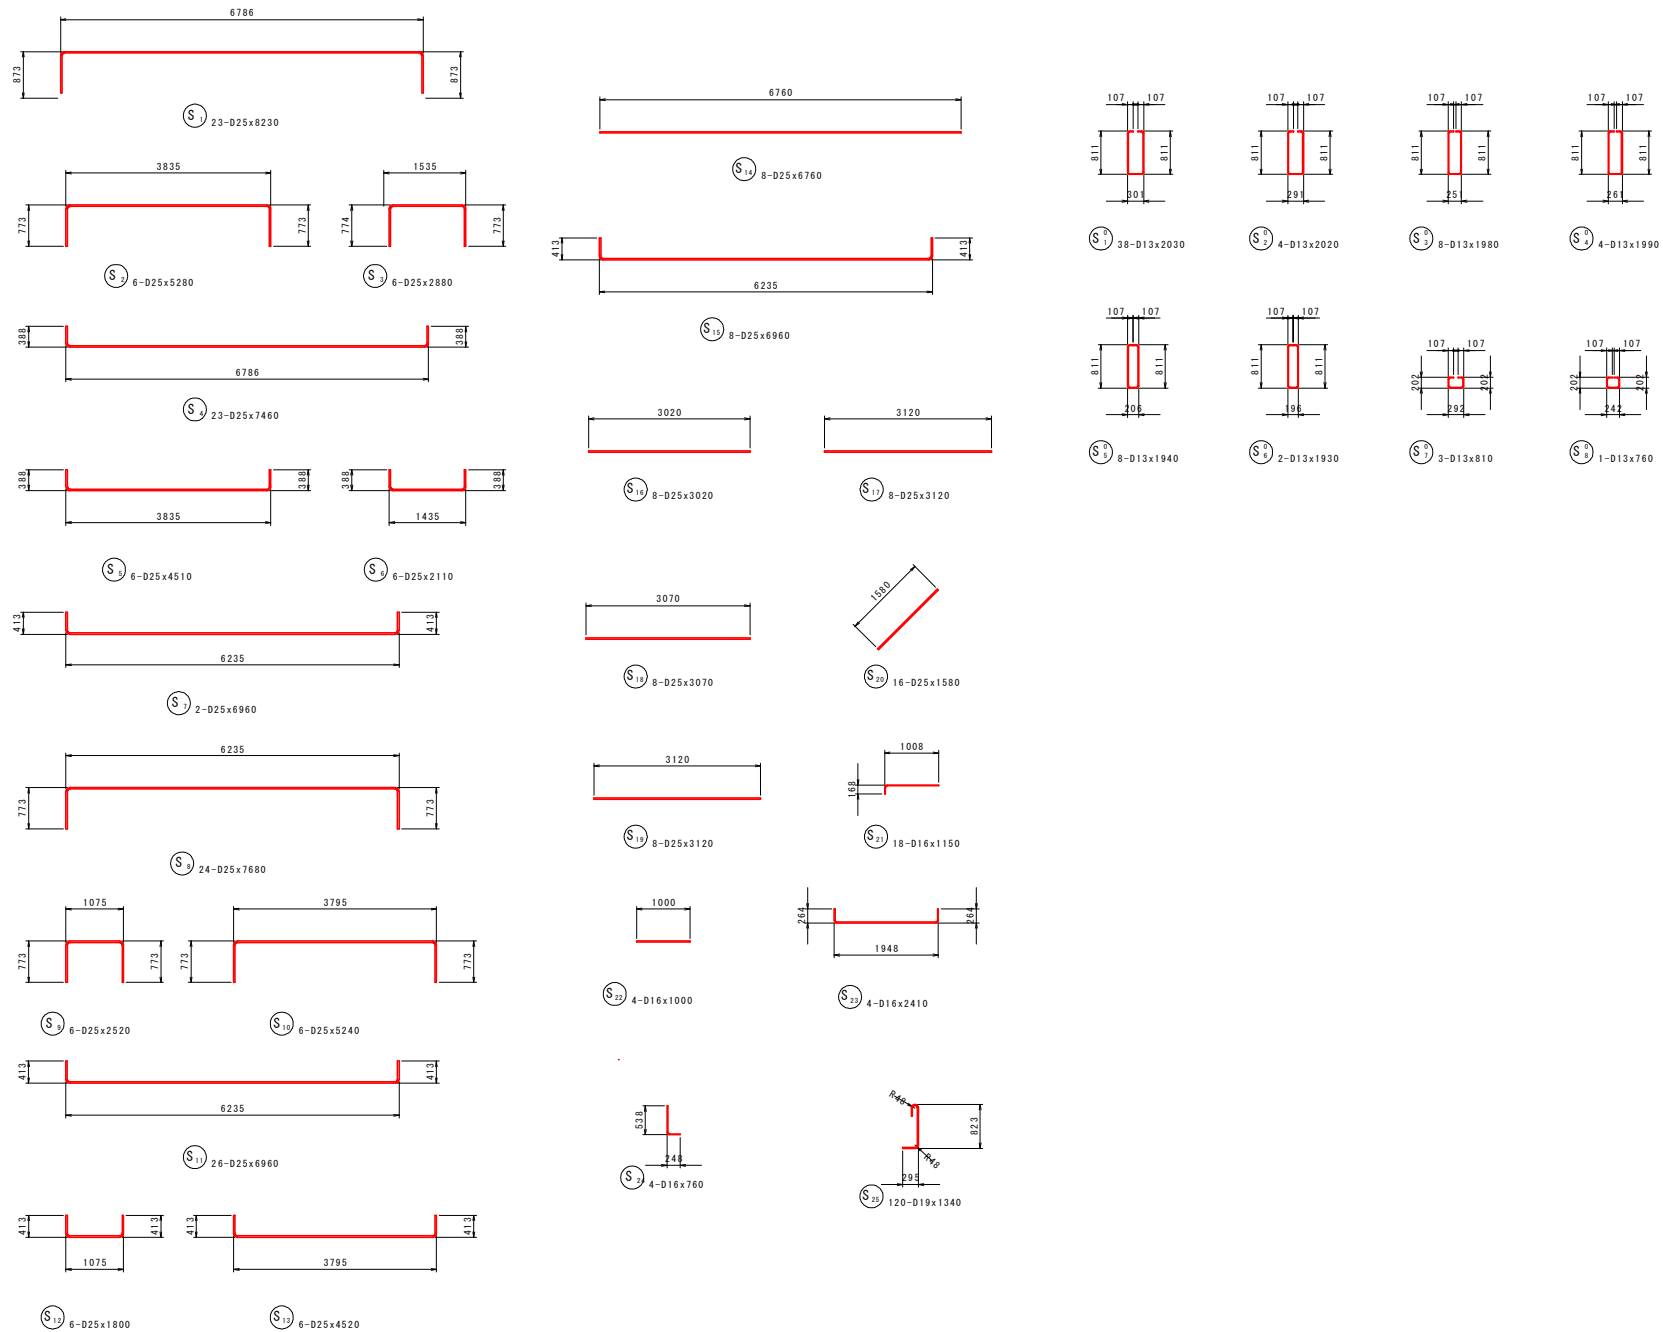

当初設計図面

工事名	港湾海岸保全施設整備事業 浅川は海岸工事整備工事		
路線名等	浅川海岸（浅川地区）		
工事箇所	海部郡海陽町浅川		
図面名	左岸環境柱（門柱部）配筋図（5）		
縮 尺	1:50	図面番号	31 / 75
会社名			
事業者名	徳島県美波漁業整備事務所		

鉄筋質量表

記号	径	長さ	本数	単位質量	一本当り質量	質量	摘要
C1	D19	7850	64	2.250	17.66	1130	┐
C2	D16	9700	38	1.560	15.13	575	┐
C3	D16	5550	38	1.560	8.66	329	┐
C4	D16	5940	38	1.560	9.27	352	┐
S1	D25	8230	23	3.980	32.76	753	┐
S2	D25	5280	6	3.980	21.01	126	┐
S3	D25	2880	6	3.980	11.46	69	┐
S4	D25	7460	23	3.980	29.69	683	┐
S5	D25	4510	6	3.980	17.95	108	┐
S6	D25	2110	6	3.980	8.40	50	┐
S7	D25	6960	2	3.980	27.70	55	┐
S8	D25	7680	24	3.980	30.57	734	┐
S9	D25	2520	6	3.980	10.03	60	┐
S10	D25	5240	6	3.980	20.86	125	┐
S11	D25	6960	26	3.980	27.70	720	┐
S12	D25	1800	6	3.980	7.16	43	┐
S13	D25	4520	6	3.980	17.99	108	┐
S14	D25	6760	8	3.980	26.90	215	┐
S15	D25	6960	8	3.980	27.70	222	┐
S16	D25	3020	8	3.980	12.02	96	┐
S17	D25	3120	8	3.980	12.42	99	┐
S18	D25	3070	8	3.980	12.22	98	┐
S19	D25	3120	8	3.980	12.42	99	┐
S20	D25	1580	16	3.980	6.29	101	┐
S21	D16	1150	22	1.560	1.79	39	┐
S22	D16	1000	2	1.560	1.56	3	┐
S23	D16	2410	4	1.560	3.76	15	┐
S24	D16	760	4	1.560	1.19	5	┐
S25	D19	1340	120	2.250	3.02	362	┐
C01	D13	3000	38	0.995	2.99	114	┐
C02	D13	2400	38	0.995	2.39	91	┐
S01	D13	2030	38	0.995	2.02	77	┐
S02	D13	2020	4	0.995	2.01	8	┐
S03	D13	1980	8	0.995	1.97	16	┐
S04	D13	1990	4	0.995	1.98	8	┐
S05	D13	1940	8	0.995	1.93	15	┐
S06	D13	1930	2	0.995	1.92	4	┐
S07	D13	810	3	0.995	0.81	2	┐
S08	D13	760	1	0.995	0.76	1	┐
				D25	4564	kg	
				D19	1492	kg	
				D16	1318	kg	
				D13	336	kg	
				合計	7710	kg	


左岸端堰柱（門柱部）配筋図（6）

当初設計図面


工事名	港湾海岸保全施設整備事業 浅川港海岸水門整備工事				
路線名等	浅川港海岸（浅川地区）				
工事箇所	海部郡海陽町浅川				
図面名	左岸端堰柱（門柱部）配筋図（6）				
縮 尺	-	図面番号	32	/	75
会社名					
事業者名	徳島県美波県土整備事務所				

左岸端堰柱(本体部)配筋図(1) S=1:50

1 - 1

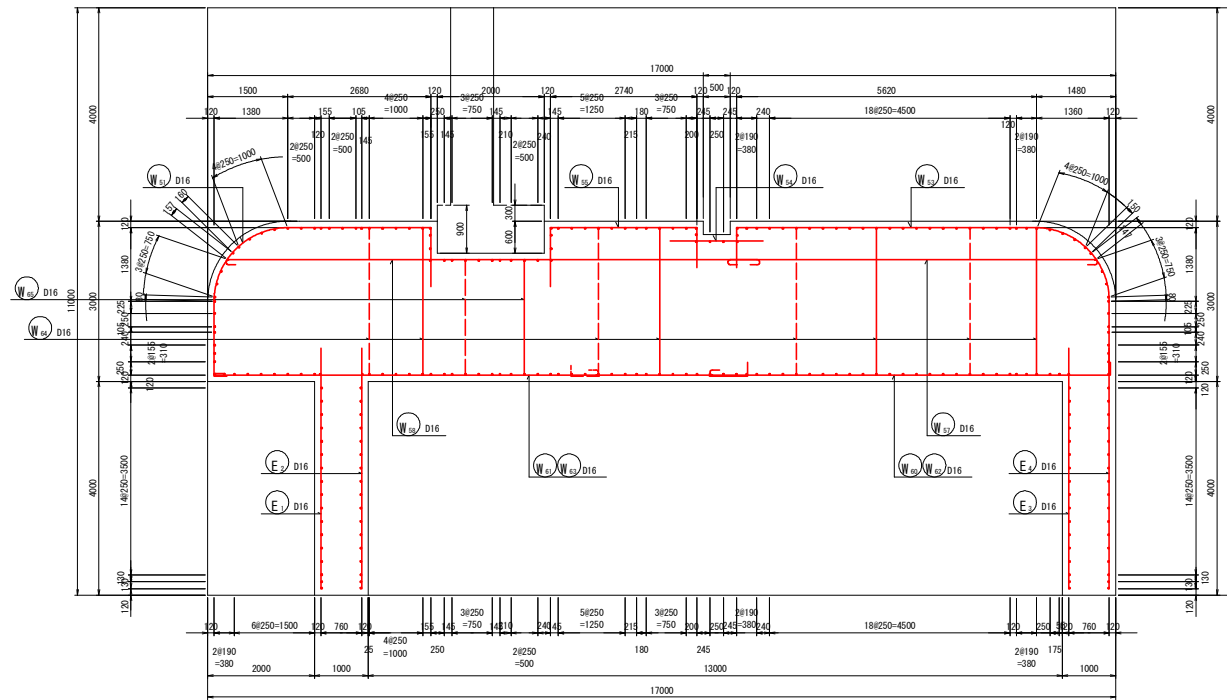


2 - 2

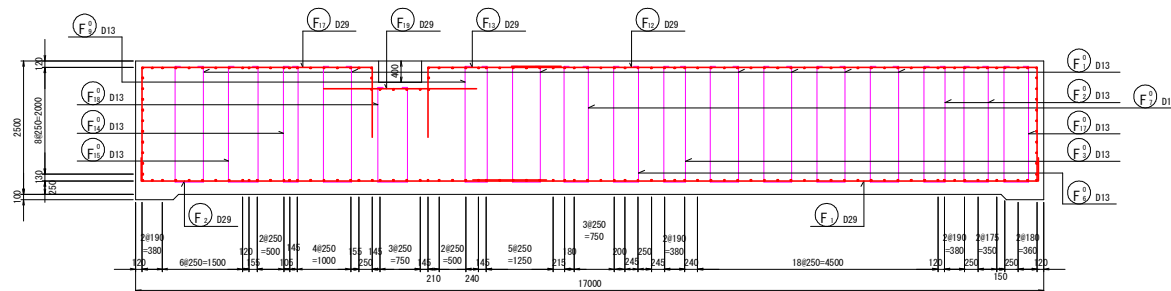


詳細図



側壁部

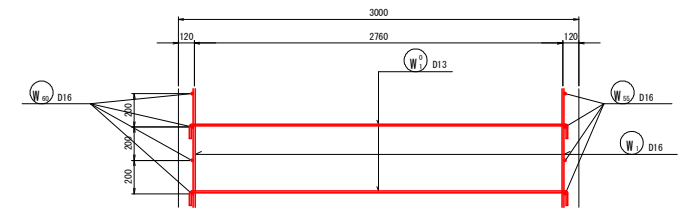

組立図

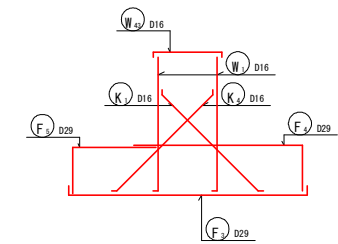






位置図

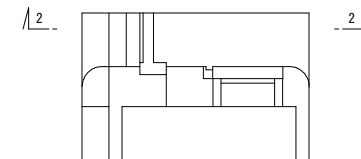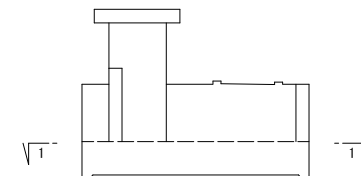

当初設計図面

工事名	港湾海岸保全施設整備事業		
路線名等	浅川港海岸(浅川地区)		
工事箇所	海部郡海陽町浅川		
図面名	左岸端堰柱(本体部)配筋図(1)		
縮尺	1:50	図面番号	33 / 75
会社名			
事業者名	徳島県美波県土整備事務所		




左岸端堰柱(本体部)配筋図(2) S=1:50

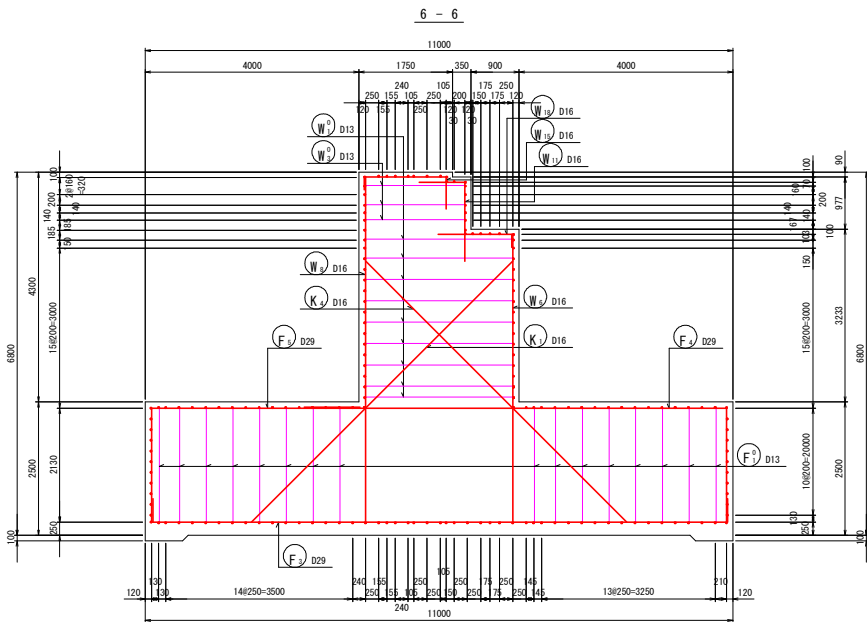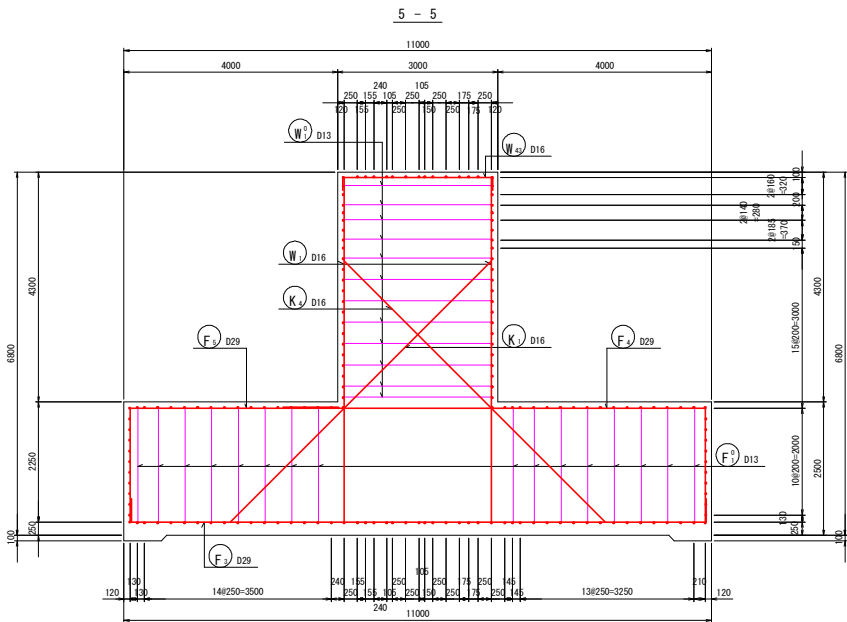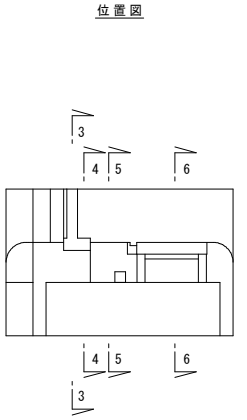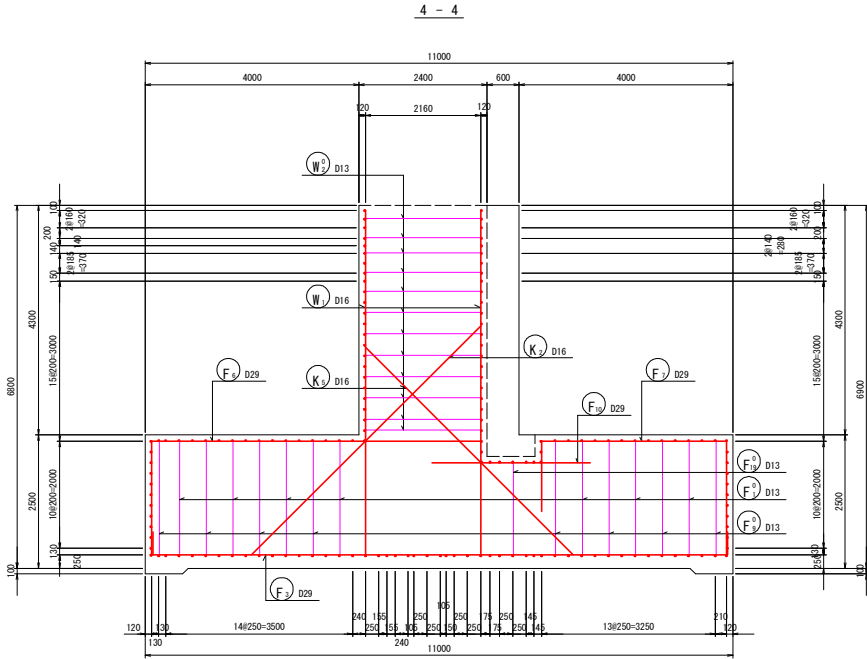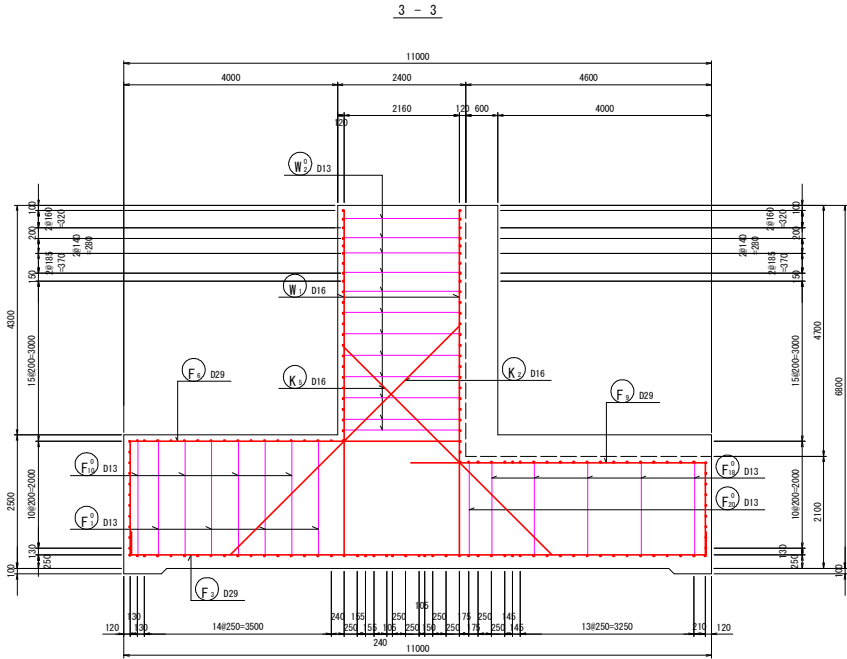


当初設計図面

工事名	港湾海岸保全施設整備事業 浅川港海岸水門整備工事		
路線名	浅川港海岸(浅川地区)		
工事箇所	海部郡浅川町浅川		
図面名	左岸埋堆柱(本体部)配筋図(2)		
縮 尺	1:50	図面番号	34 / 75
会社名			
事業者名	徳島県美波川土整備事務所		

左岸端堰柱(本体部)配筋図(3) S=1:50

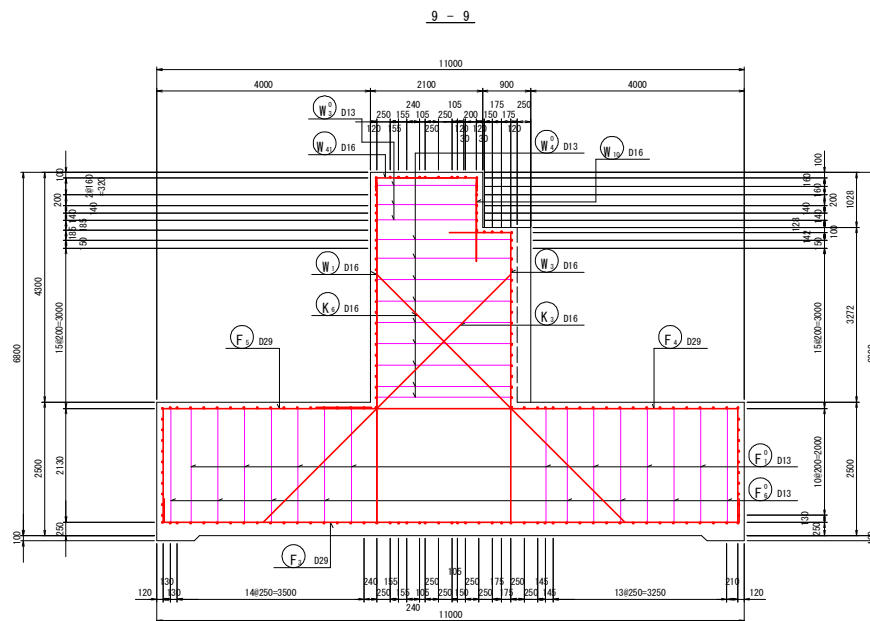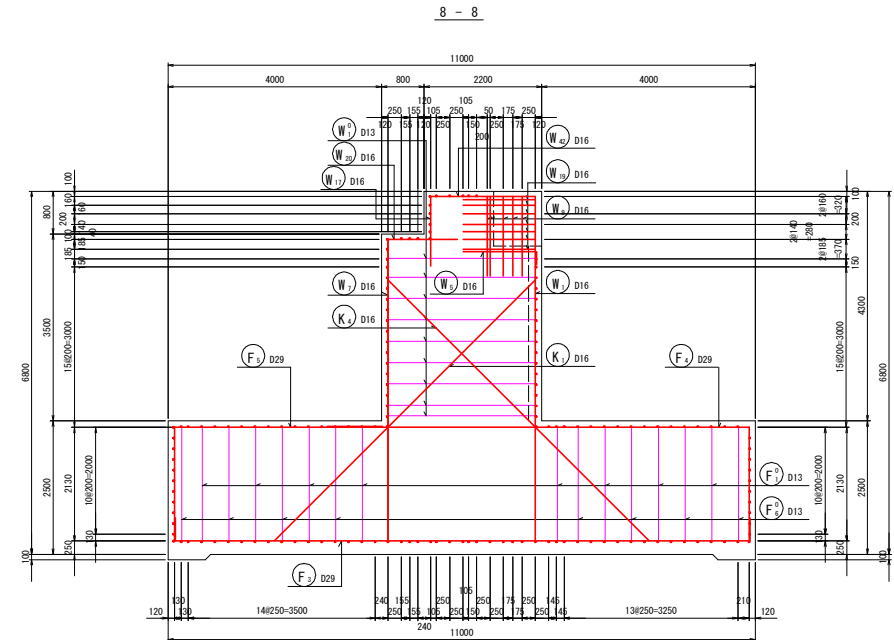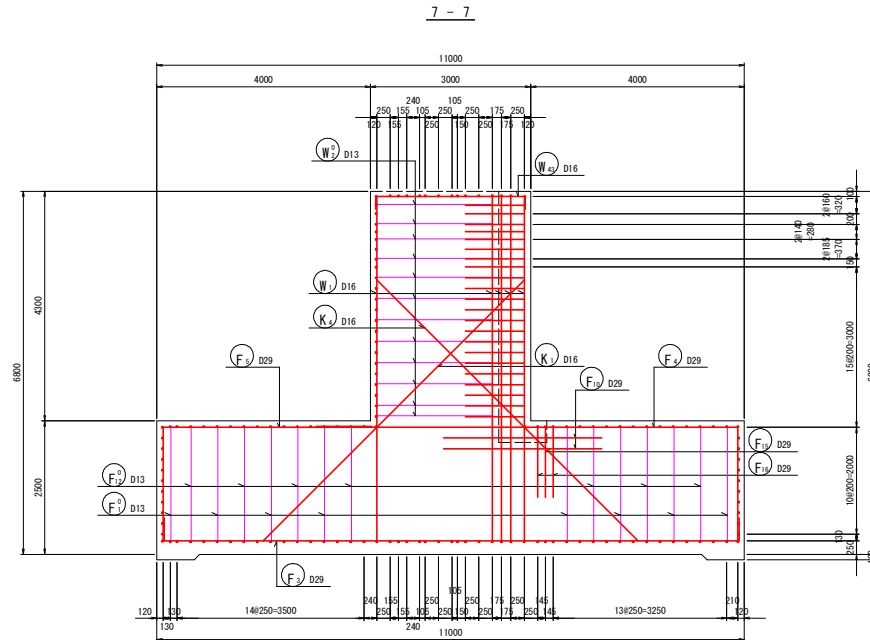





位置図

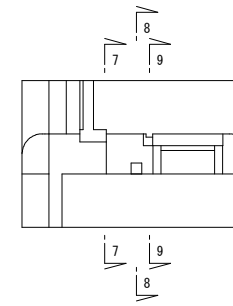

当初設計図面

工事名	港湾海岸保全施設整備事業 浅川港海岸(浅川地区)		
路線名等	浅川港海岸(浅川地区)		
工事箇所	海部郡海陽町浅川		
図面名	左岸端堰柱(本体部)配筋図(3)		
縮尺	1:50	図面番号	35 / 75
会社名	株式会社		
事業名	徳島県美波県土整備事務所		

左岸端堰柱(本体部)配筋図(4) S=1:50

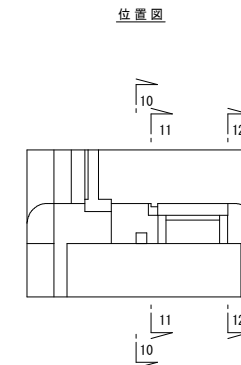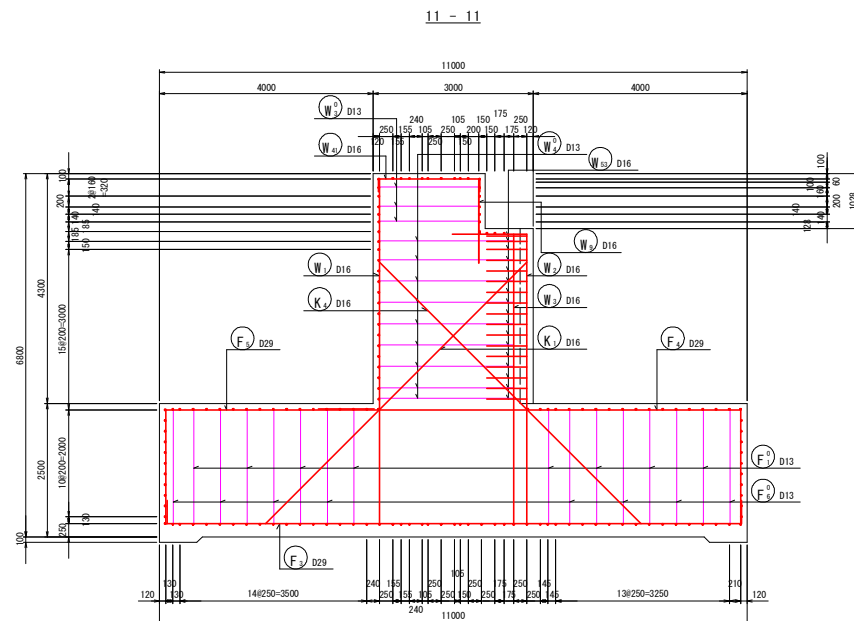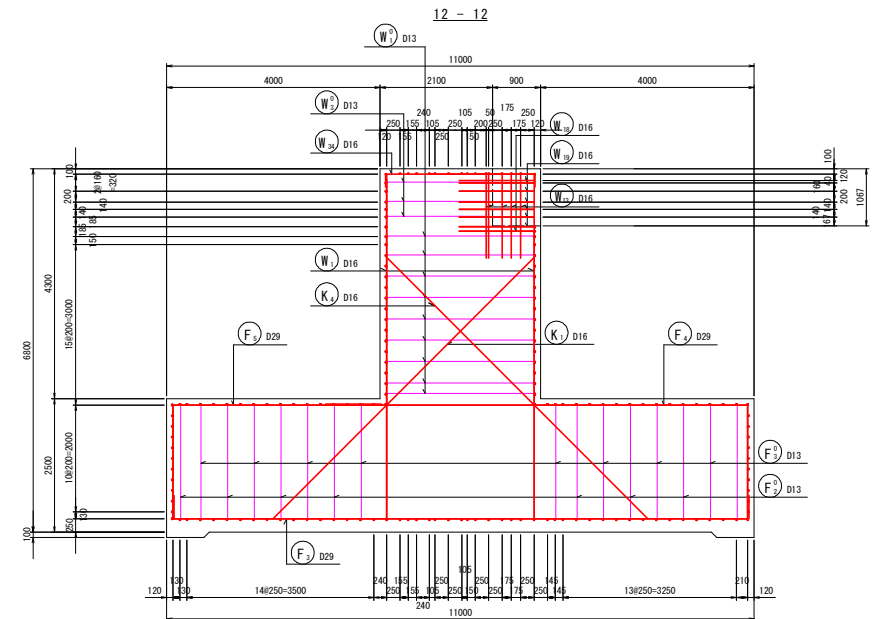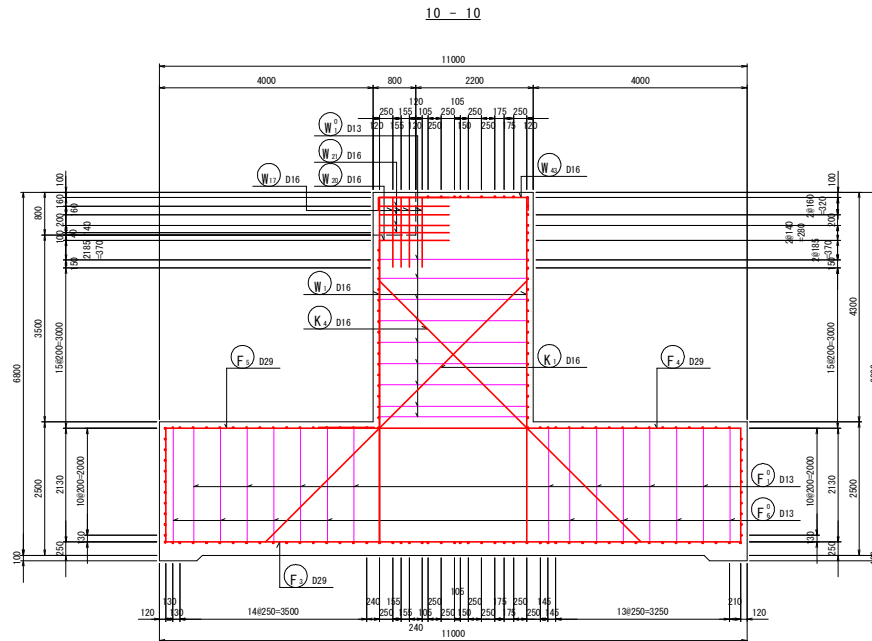


当初設計図面


工事名	港湾海岸保全施設整備事業 浅川港海岸水門整備工事		
路線名等	浅川港海岸(浅川地区)		
工事箇所	海部郡海陽町浅川		
図面名	左岸端堰柱(本体部)配筋図(4)		
縮尺	1:50	図面番号	36 / 75
会社名			
事業者名	徳島県美波県土整備事務所		

左岸端堰柱(本体部)配筋図(5) S=1:50


13 - 13

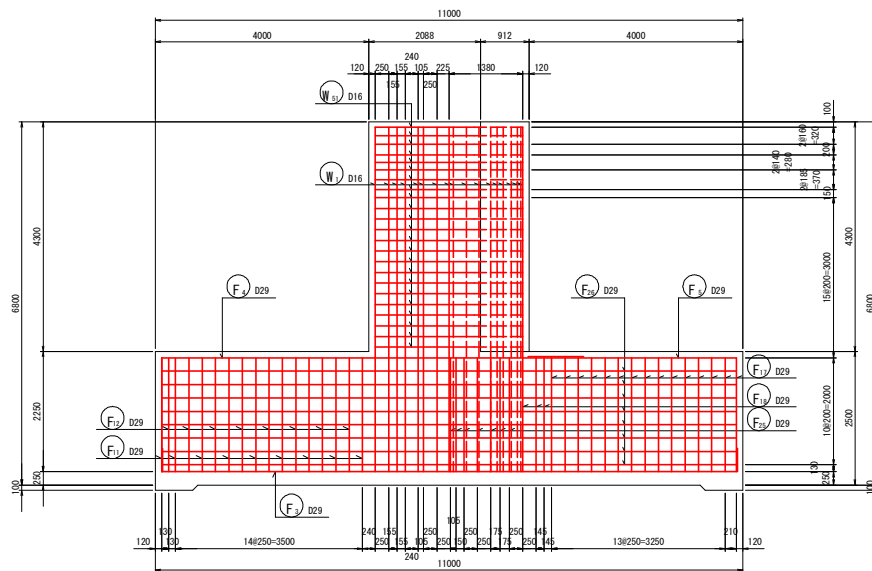


14 - 14

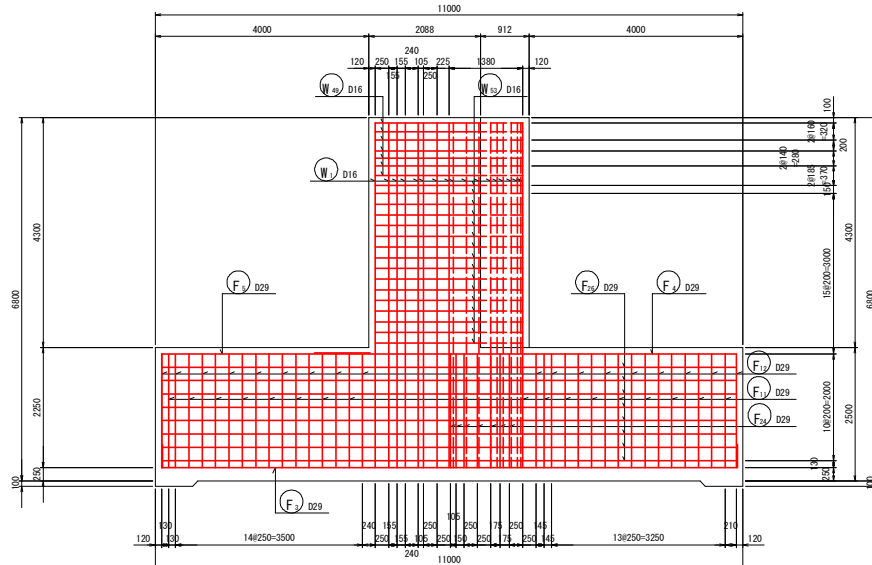

15 - 15

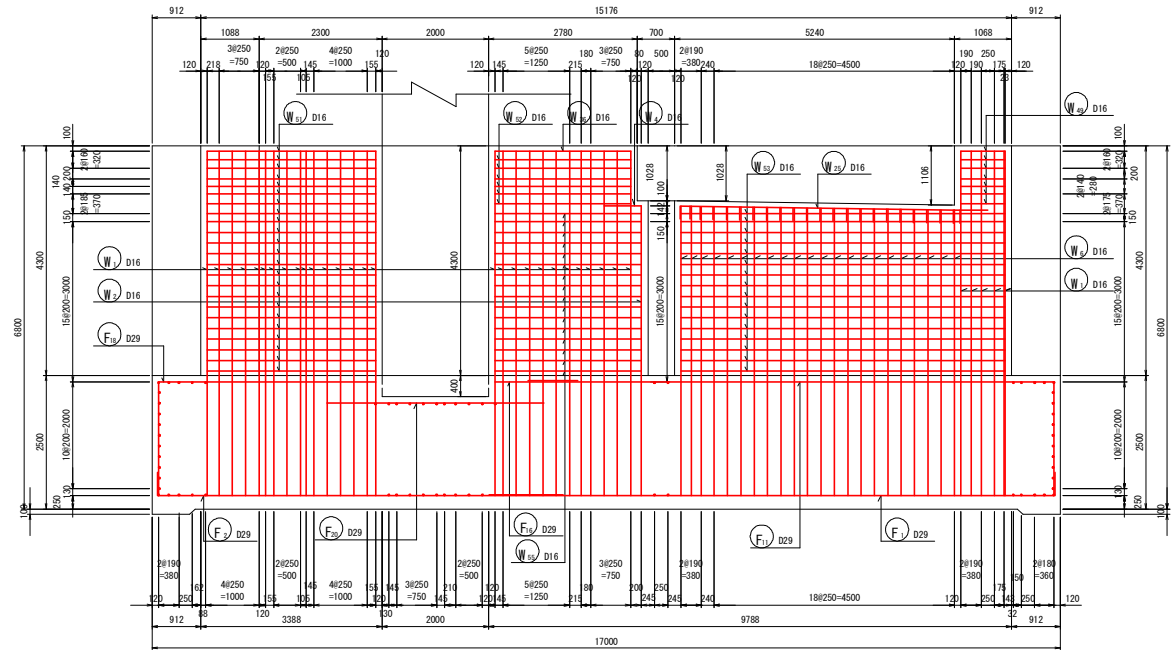


位置図

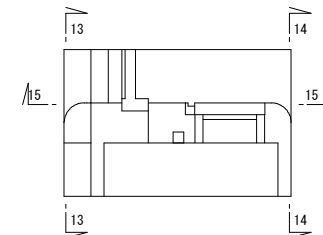


当初設計図面

工事名	港湾海岸保全施設整備事業 浅川港海岸(浅川地区)		
路線名等	浅川港海岸(浅川地区)		
工事箇所	海部郡海陽町浅川		
図面名	左岸端堰柱(本体部)配筋図(5)		
縮尺	1:50	図面番号	37 / 75
会社名	徳島県美波県土整備事務所		
事業名	徳島県美波県土整備事務所		


左岸端堰柱(本体部)配筋図(6) S=1:50

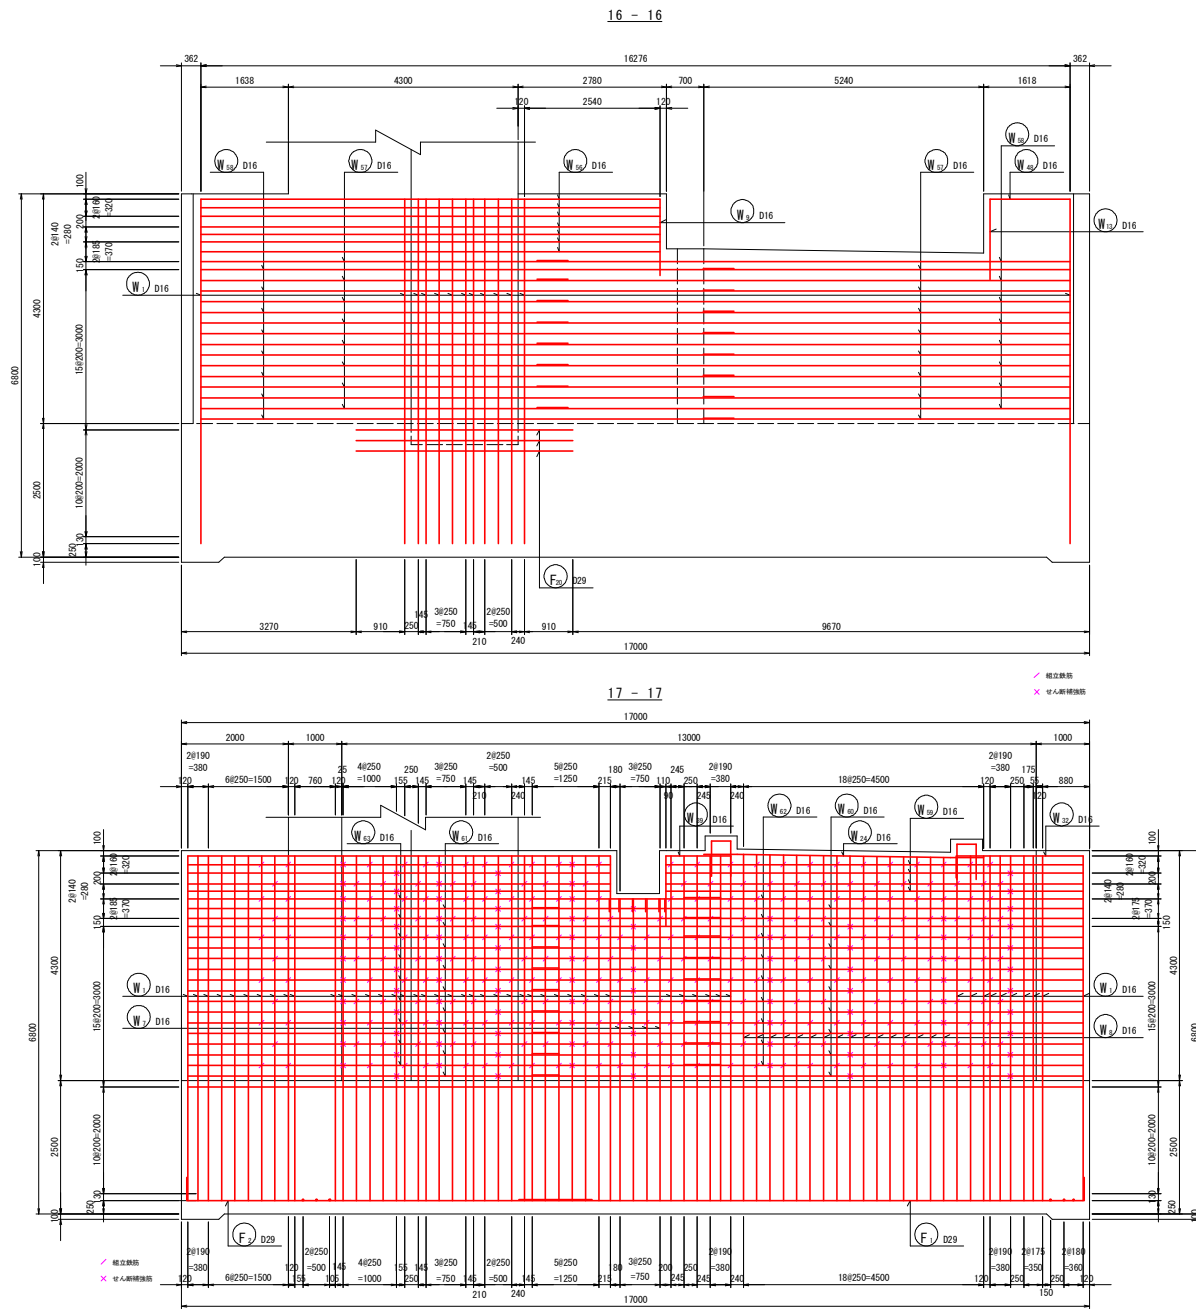

位置図

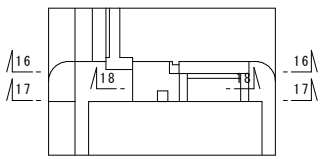


18 - 18

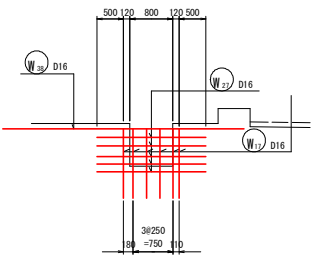


当初設計図面	
工事名	港湾海岸保全施設整備事業 浅川港海岸水門整備工事
路線名等	浅川港海岸(浅川地区)
工事箇所	海部郡海陽町浅川
図面名	左岸端堰柱(本体部)配筋図(6)
縮尺	1:50
図面番号	38 / 75
会社名	
事業者名	徳島県美波県土整備事務所

左岸端堰柱(本体部)配筋図(7) S=1:50


19 - 19

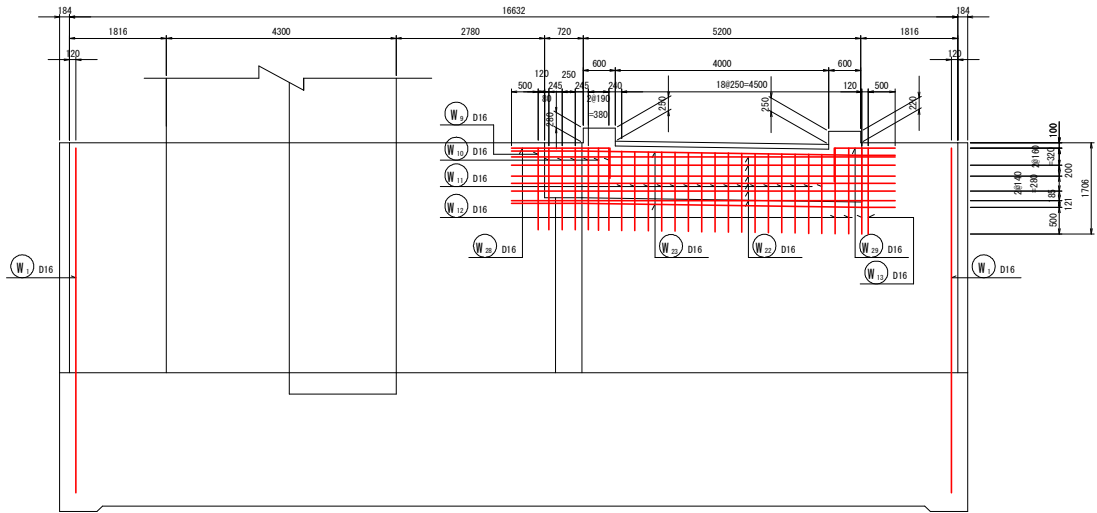


20 - 20

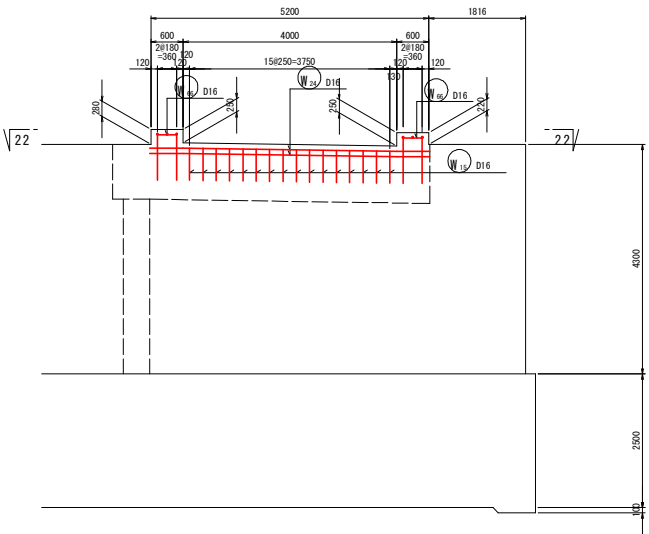


21 - 21

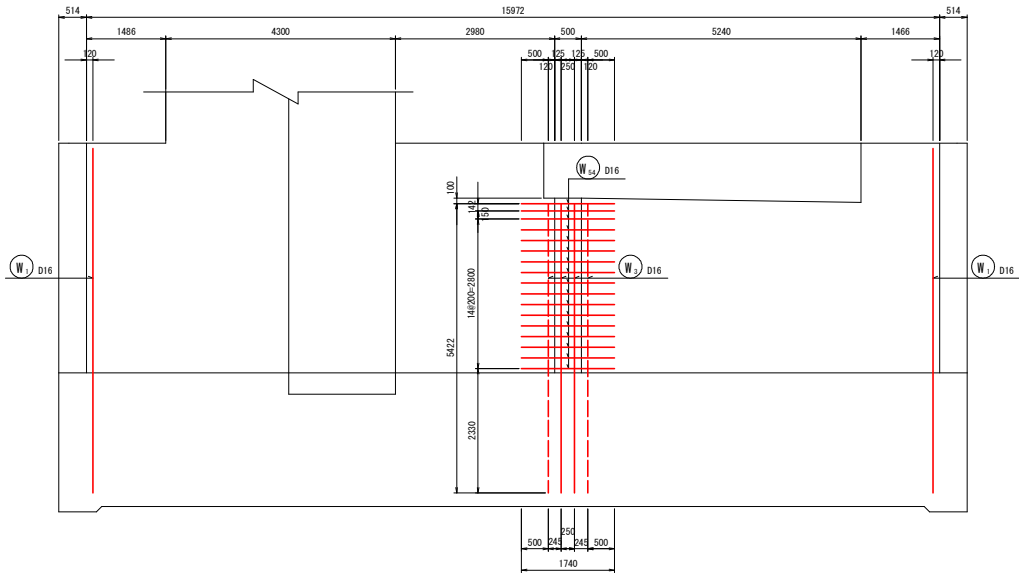

22 - 22

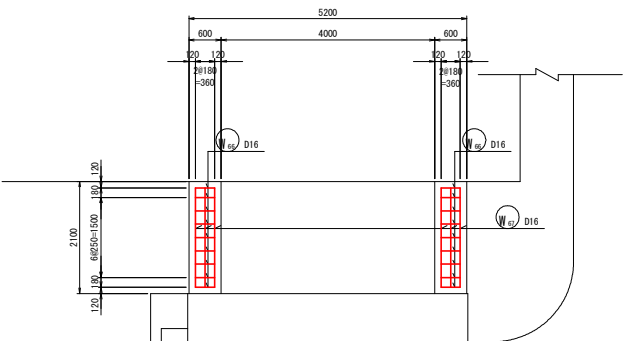

位置図

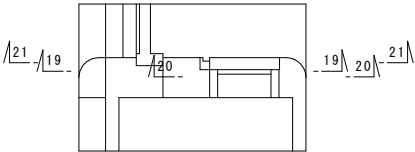


当初設計図面


工事名	港湾海岸保全施設整備事業 浅川港海岸(浅川地区)		
路線名等	浅川港海岸(浅川地区)		
工事箇所	海部郡海陽町浅川		
図面名	左岸端堰柱(本体部)配筋図(7)		
縮尺	1:50	図面番号	39 / 75
会社名	株式会社		
事業名	徳島県美波県土整備事務所		

左岸端堰柱(本体部)配筋図(8) S=1:50


23 - 23

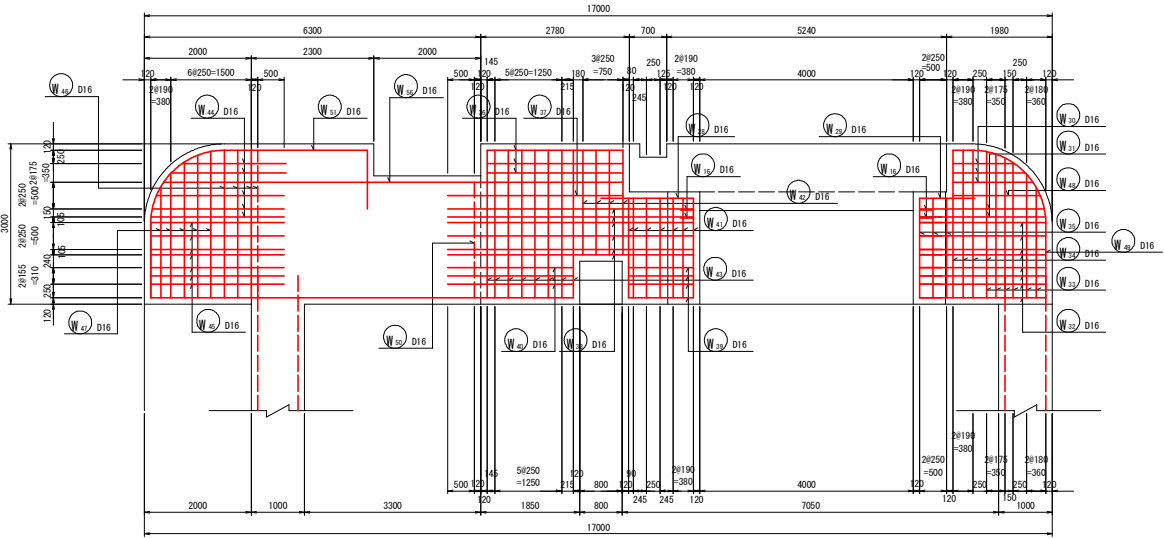

24 - 24

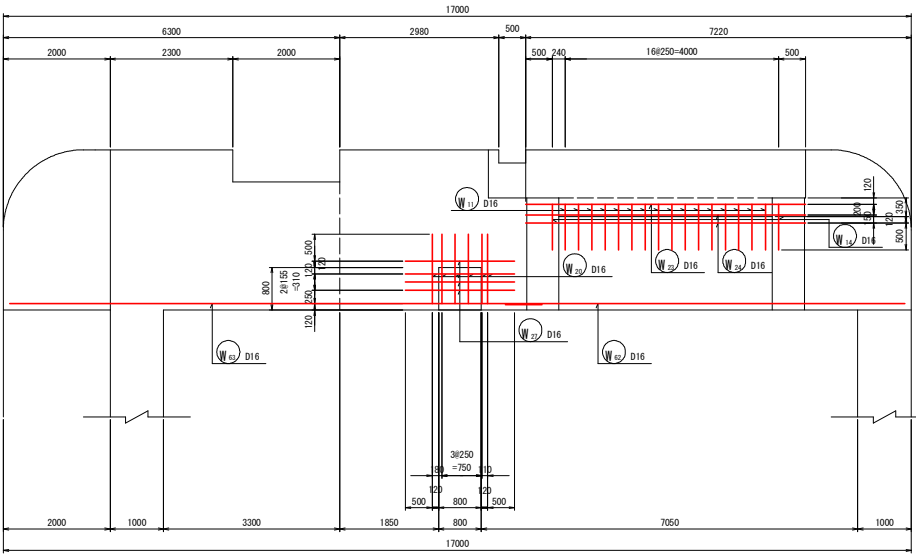




位置図

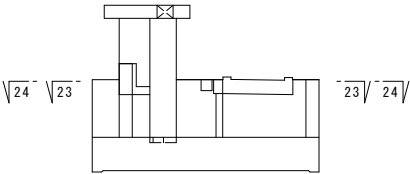


当初設計図面

工事名	港湾海岸保全施設整備事業 浅川港海岸水門整備工事		
路線名等	浅川港海岸(浅川地区)		
工事箇所	海部郡海陽町浅川		
図面名	左岸端堰柱(本体部)配筋図(8)		
縮尺	1:50	図面番号	40 / 75
会社名			
事業者名	徳島県美波県土整備事務所		

左岸端堰柱(本体部)配筋図(9) S=1:50

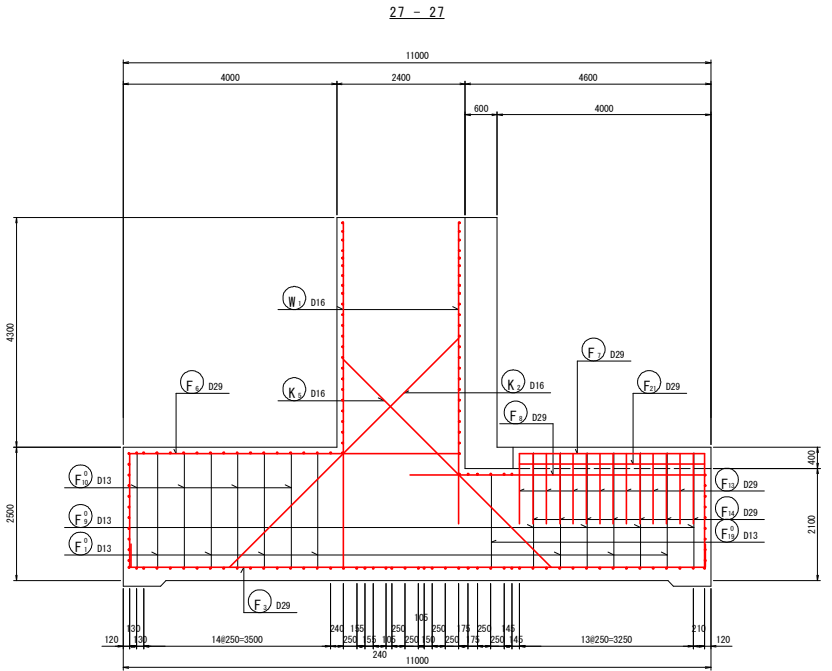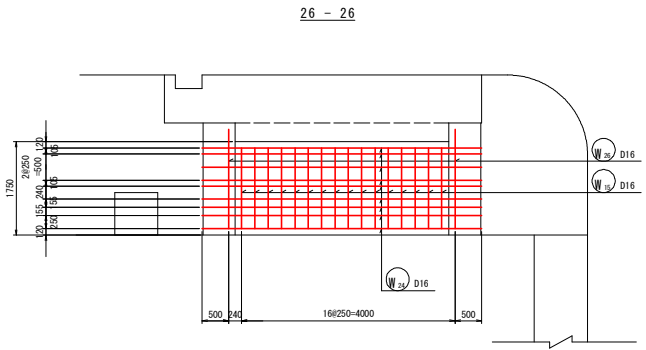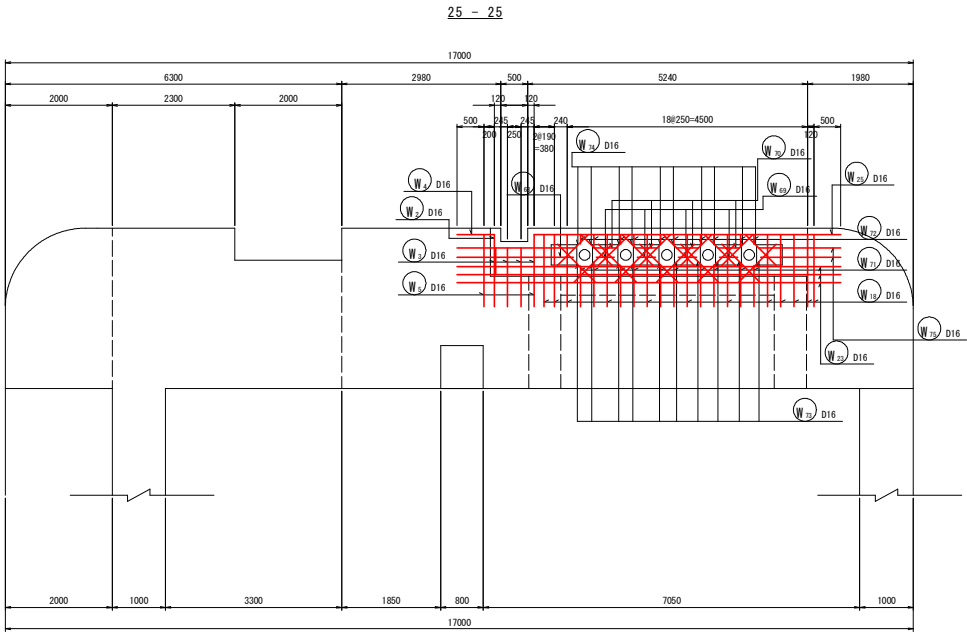


位置図

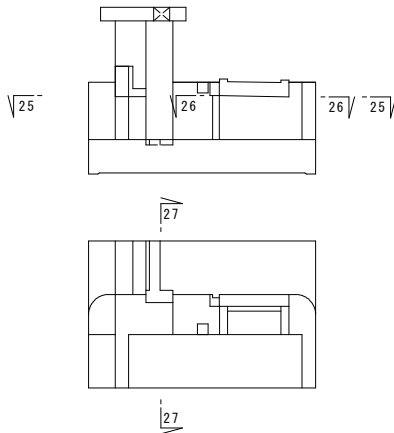


当初設計図面			
工事名	港湾海岸保全施設整備事業 浅川港海岸水門整備工事		
路線名等	浅川港海岸(浅川地区)		
工事箇所	海部郡海陽町浅川		
図面名	左岸端堰柱(本体部)配筋図(9)		
縮尺	1:50	図面番号	41 / 75
会社名	徳島県美波県土整備事務所		
事業名	徳島県美波県土整備事務所		

左岸端堰柱(本体部)配筋図(10) S=1:50


28 - 28
 底板(上面)

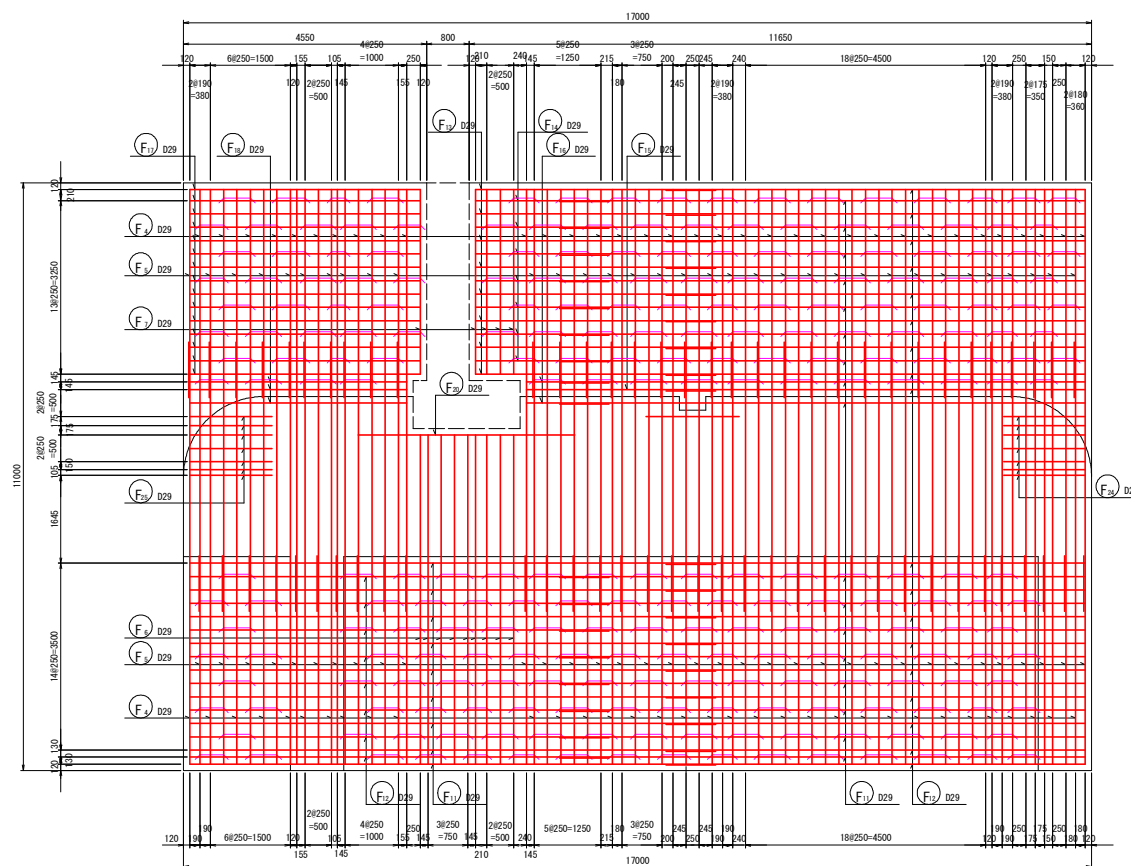

位置図

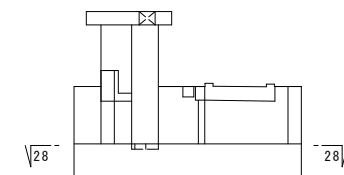

詳細図
 底板部

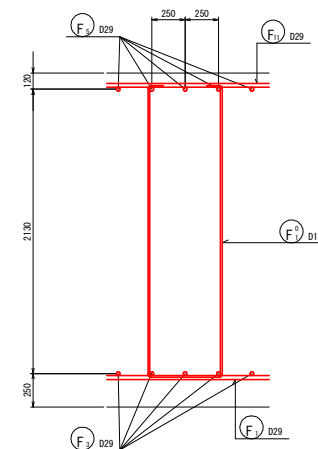


当初設計図面



工事名	港湾海岸保全施設整備事業 浅川港海岸(浅川地区)		
路線名等	浅川港海岸(浅川地区)		
工事箇所	海部郡海陽町浅川		
図面名	左岸端堰柱(本体部)配筋図(10)		
縮尺	1:50	図面番号	42 / 75
会社名	徳島県美波県土整備事務所		
事業名	徳島県美波県土整備事務所		

左岸端堰柱(本体部)配筋図(11) S=1:50


29 - 29
底版(上面)

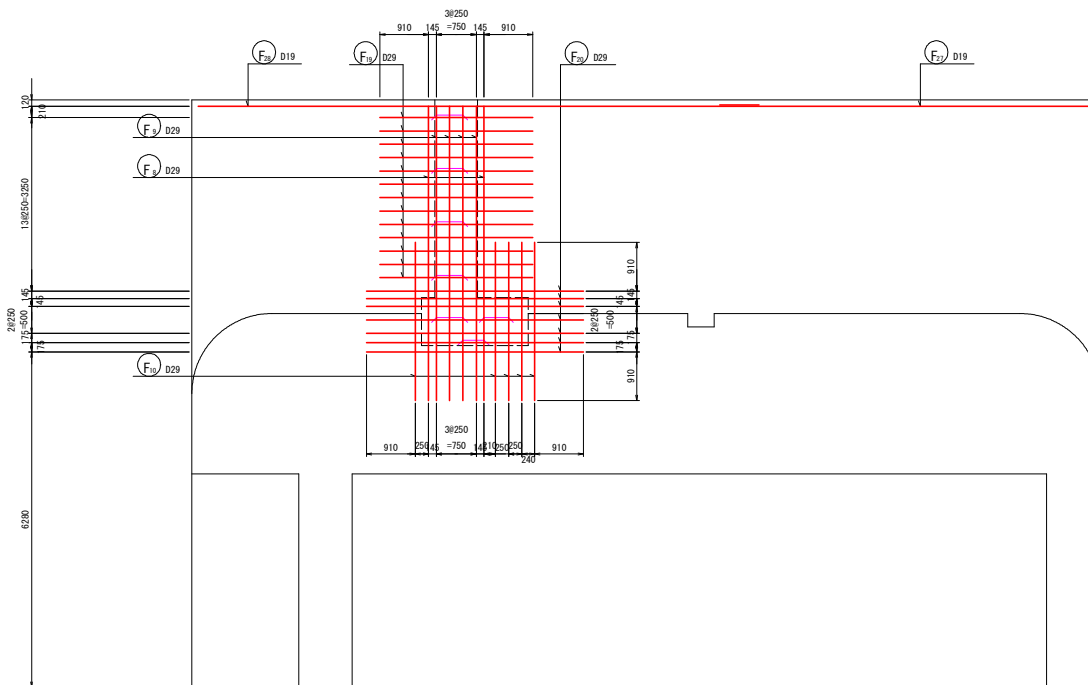

位置図

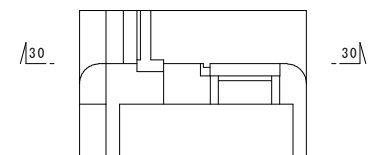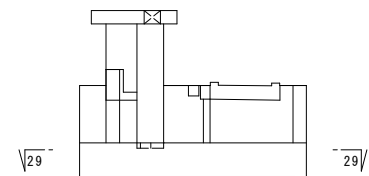

30 - 30

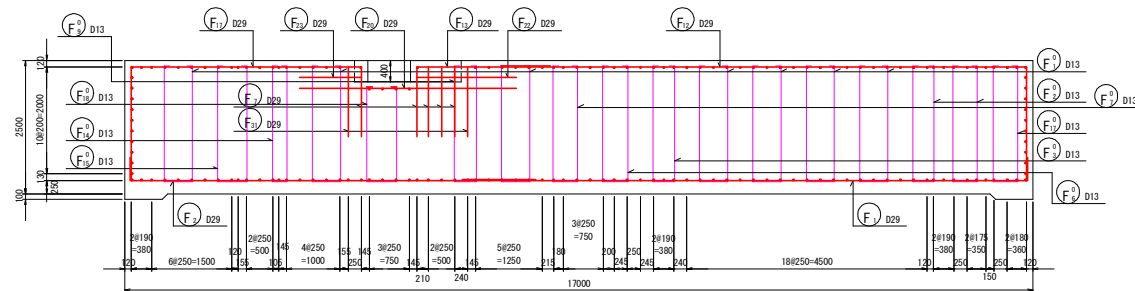


当初設計図面


工事名	港湾海岸保全施設整備事業 浅川港湾岸水門整備工事		
路線名等	浅川港湾岸(浅川地区)		
工事箇所	海部郡海陽町浅川		
図面名	左岸端堰柱(本体部)配筋図(11)		
縮 尺	1:50	図面番号	43 / 75
会社名			
事業者名	徳島県炭産土木整備事務所		

左岸端堰柱(本体部)配筋図(12) S=1:50

31 - 31
底版(上面)ハンチ筋

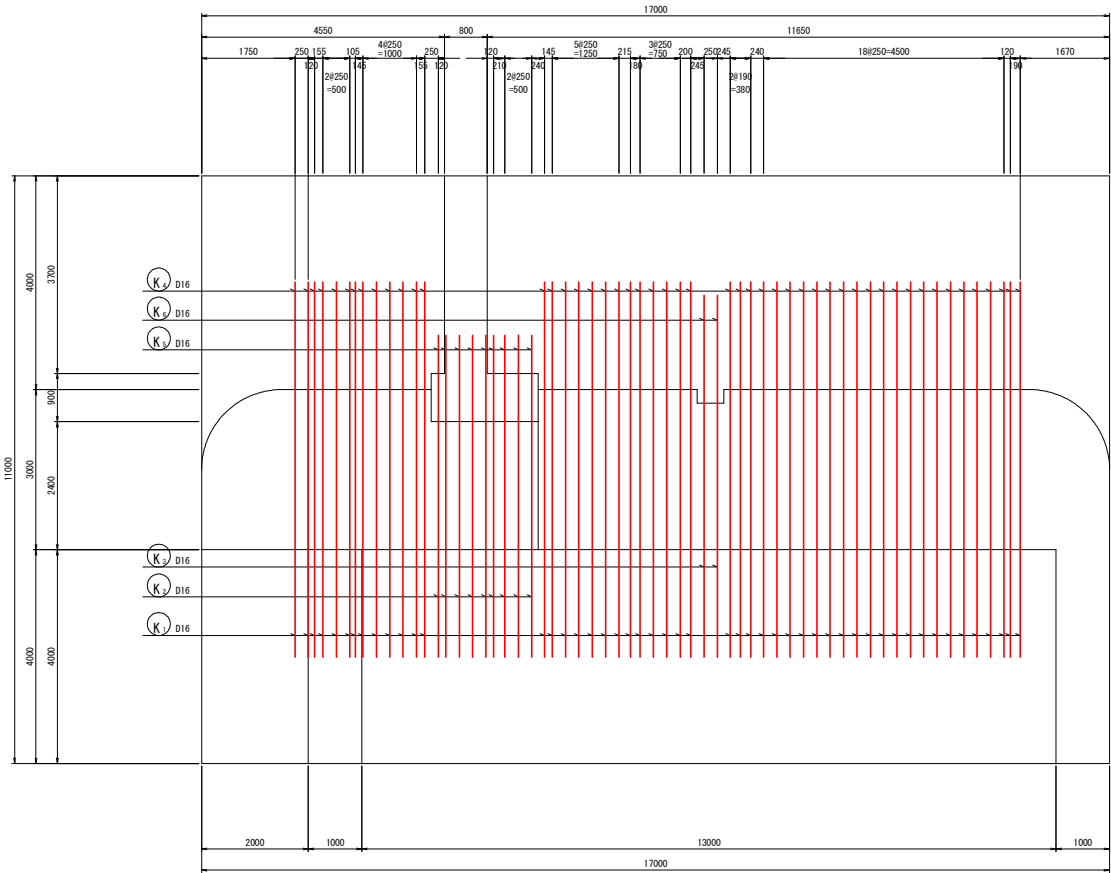



位置図

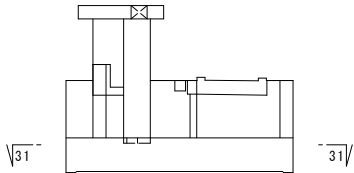

当初設計図面




工事名	港湾海岸保全施設整備事業 浅川港海岸水門整備工事		
路線名等	浅川港海岸(浅川地区)		
工事箇所	海部郡海陽町浅川		
図面名	左岸端堰柱(本体部)配筋図(12)		
縮尺	1:50	図面番号	44 / 75
会社名			
事業者名	徳島県美波県土整備事務所		

32 - 32
底版(下面)

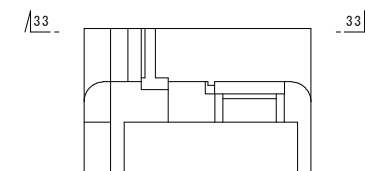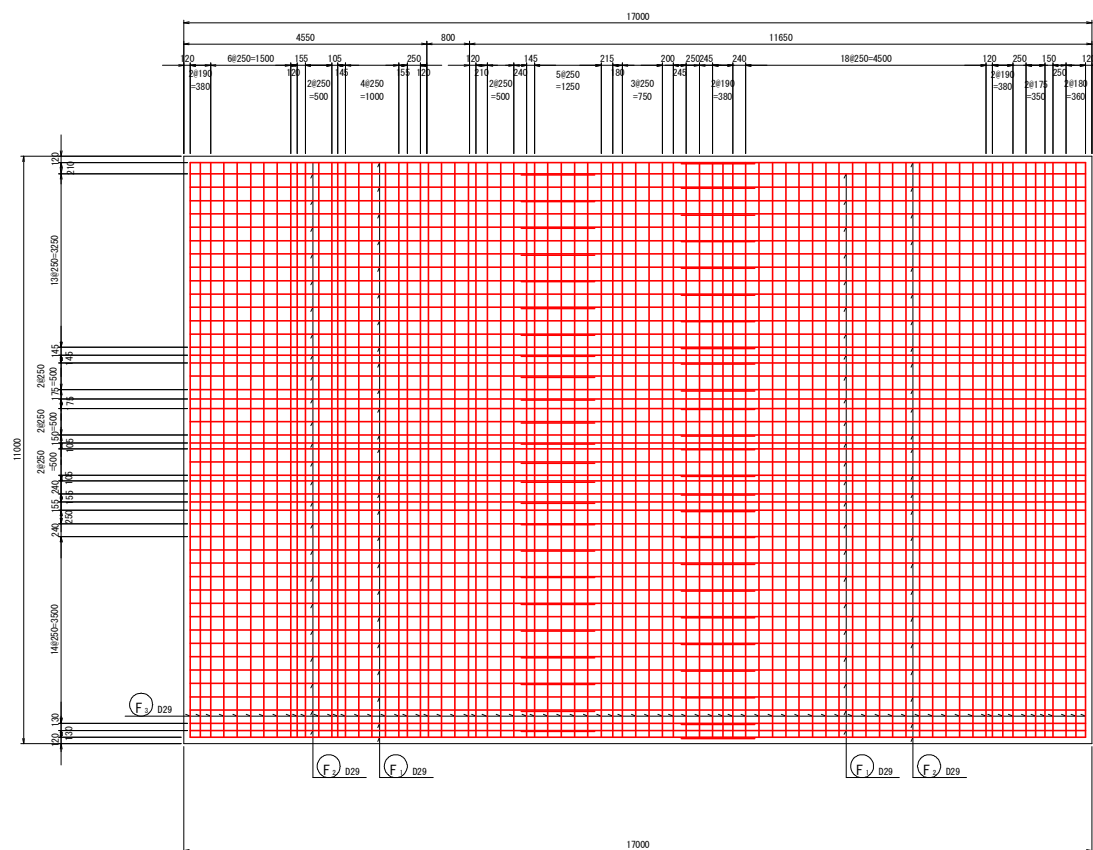


工事名	港湾海岸保全施設整備事業 淡川港湾水門整備工事		
路線名等	淡川港湾岸(淡川地区)		
工事箇所	海部郡海陽町淡川		
図面名	左岸端堰柱(本体部)配筋図(13)		
縮 尺	1:50	図面番号	45 / 75
会社名			
事業者名	徳島県美波県土整備事務所		

左岸端堰柱(本体部)配筋図(14) S=1:50

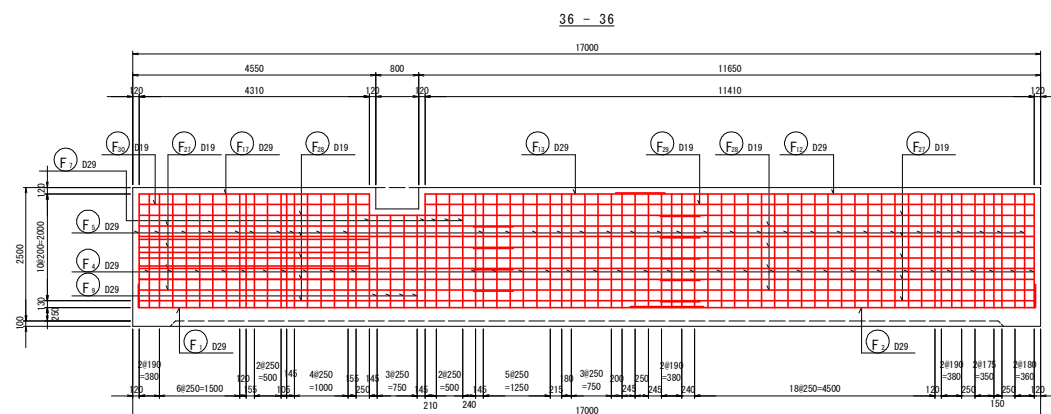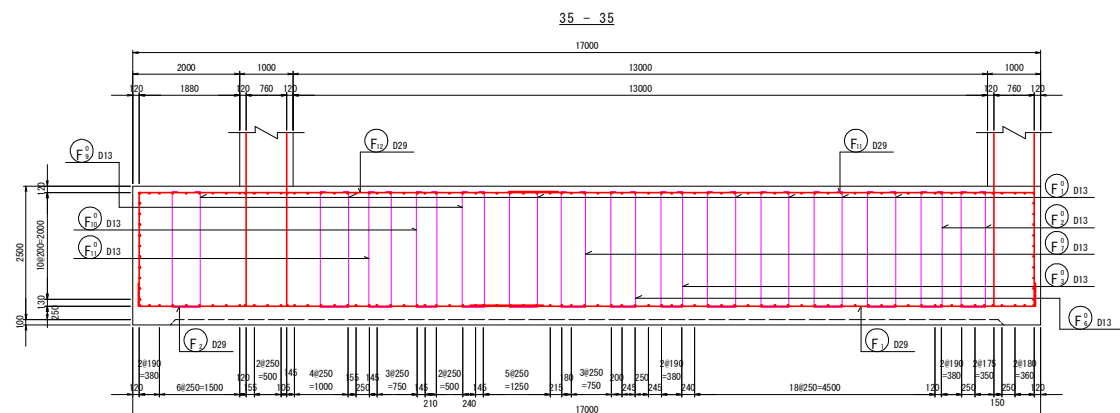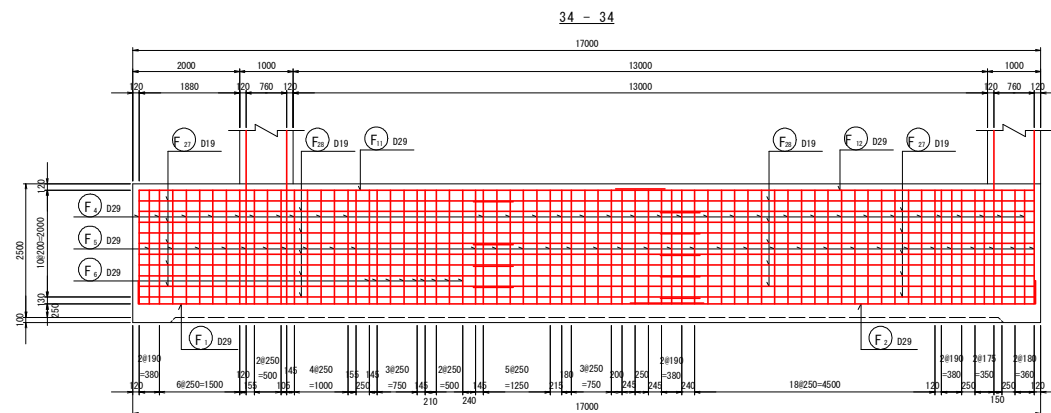

位置図

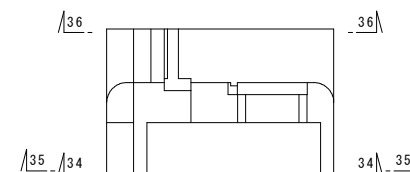


当初設計図面


工事名	港湾海岸保全施設整備事業 浅川港海岸(浅川地区)		
路線名等	浅川港海岸(浅川地区)		
工事箇所	海部郡海陽町浅川		
図面名	左岸端堰柱(本体部)配筋図(14)		
縮尺	1:50	図面番号	46 / 75
会社名	徳島県美波県土整備事務所		
事業名	徳島県美波県土整備事務所		

左岸端堰柱(本体部)配筋図(15) S=1:50
遮水壁部



37 - 37

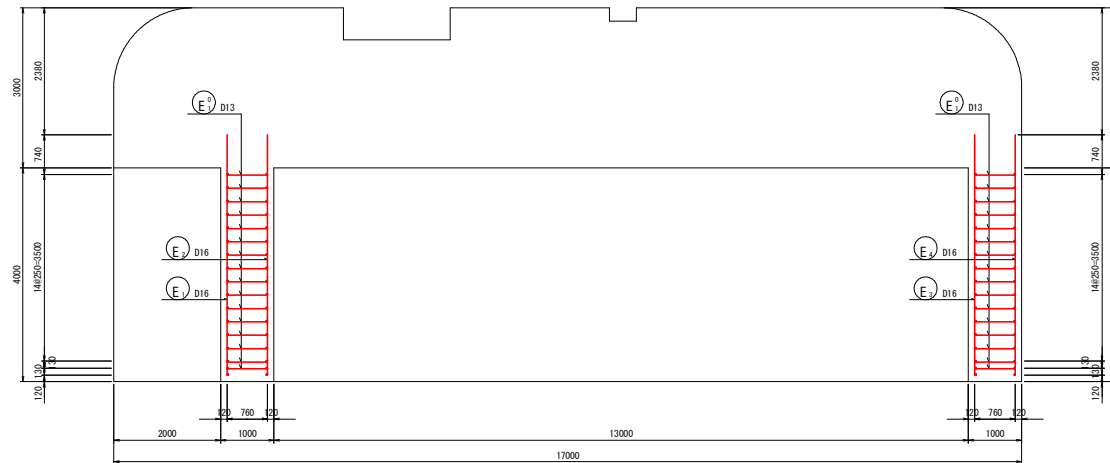


38 - 38

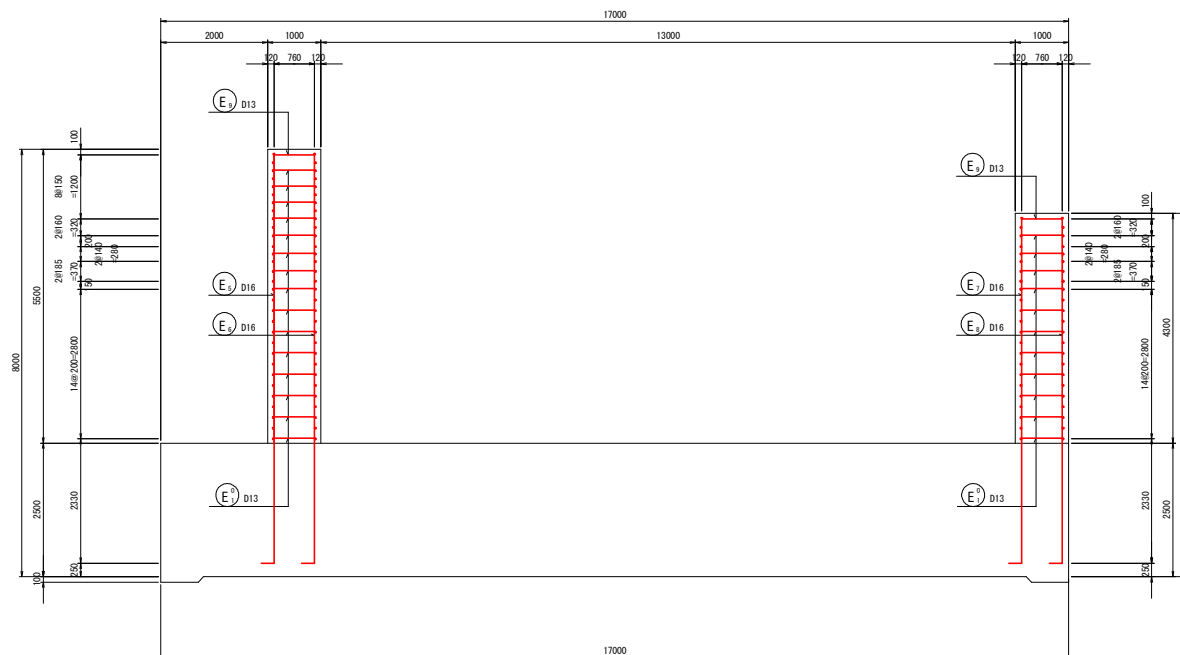

位置図

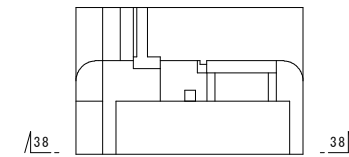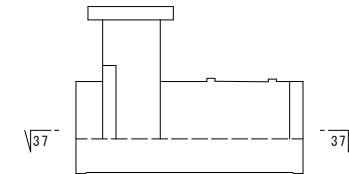

詳細図
遮水壁部

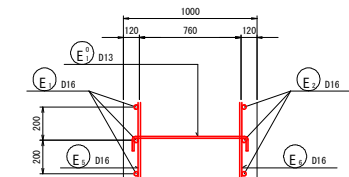


当初設計図面


工事名	港湾海岸保全施設整備事業 浅川港海岸水門整備工事		
路線名等	浅川港海岸(浅川地区)		
工事箇所	海部郡海陽町浅川		
図面名	左岸端堰柱(本体部)配筋図(15)		
縮尺	1:50	図面番号	47 / 75
会社名			
事業者名	徳島県美波県土整備事務所		

左岸端堰柱(本体部)配筋図(16) S=1:50
遮水壁部


39 - 39
(前面)

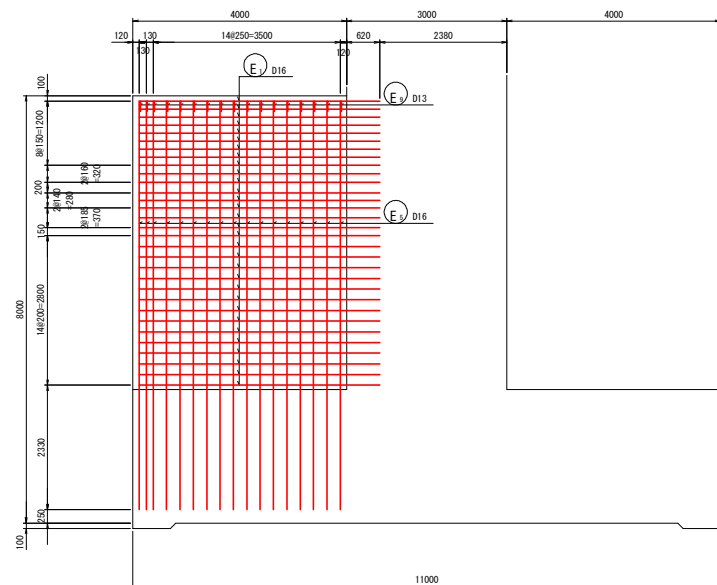


40 - 40
(背面)

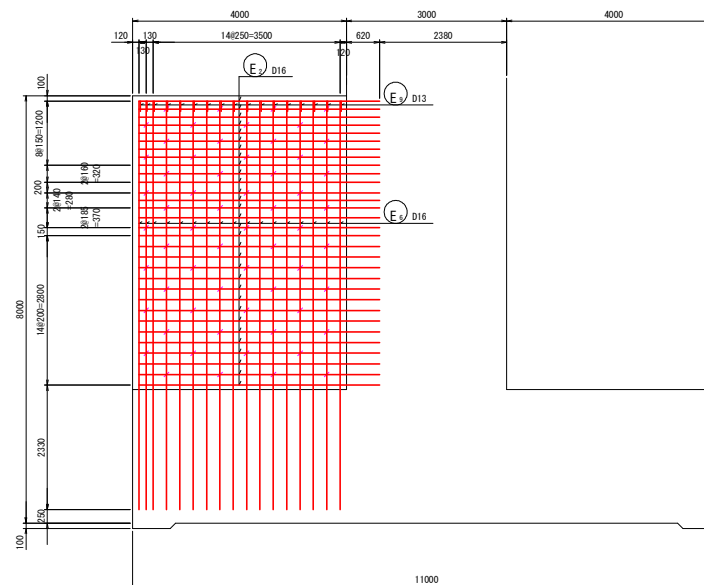


位置図

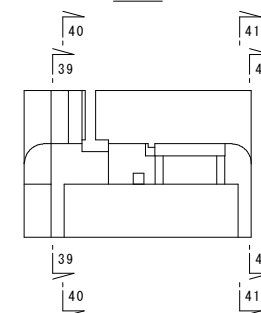

41 - 41
(前面)

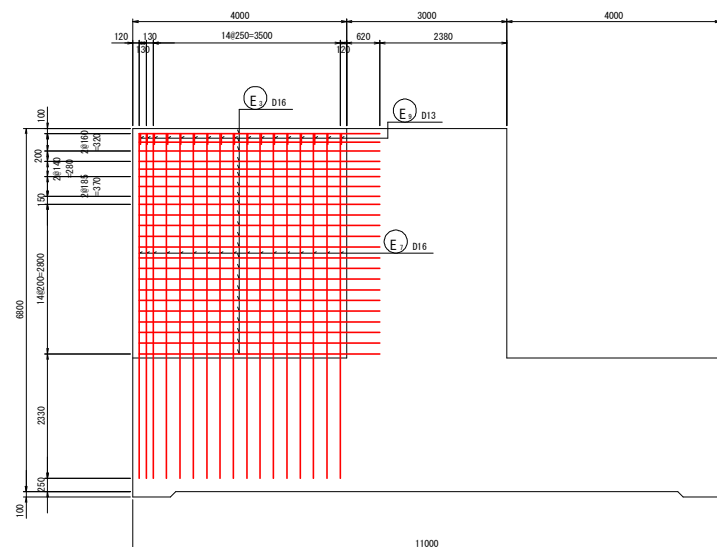


42 - 42
(背面)

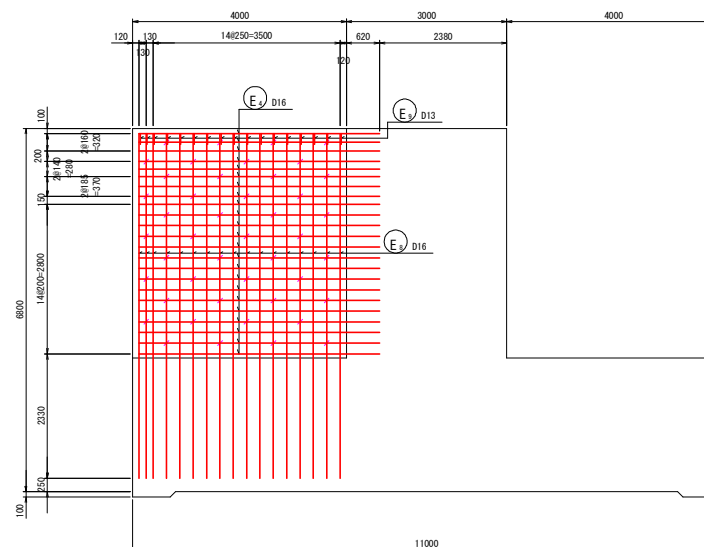

当初設計図面

工事名	港湾海岸保全施設整備事業 浅川港海岸水門整備工事		
路線名等	浅川港海岸(浅川地区)		
工事箇所	海部郡海陽町浅川		
図面名	左岸端堰柱(本体部)配筋図(16)		
縮尺	1:50	図面番号	48 / 75
会社名			
事業者名	徳島県美波県土整備事務所		


左岸端堰柱(本体部)配筋図(17) S=1:50

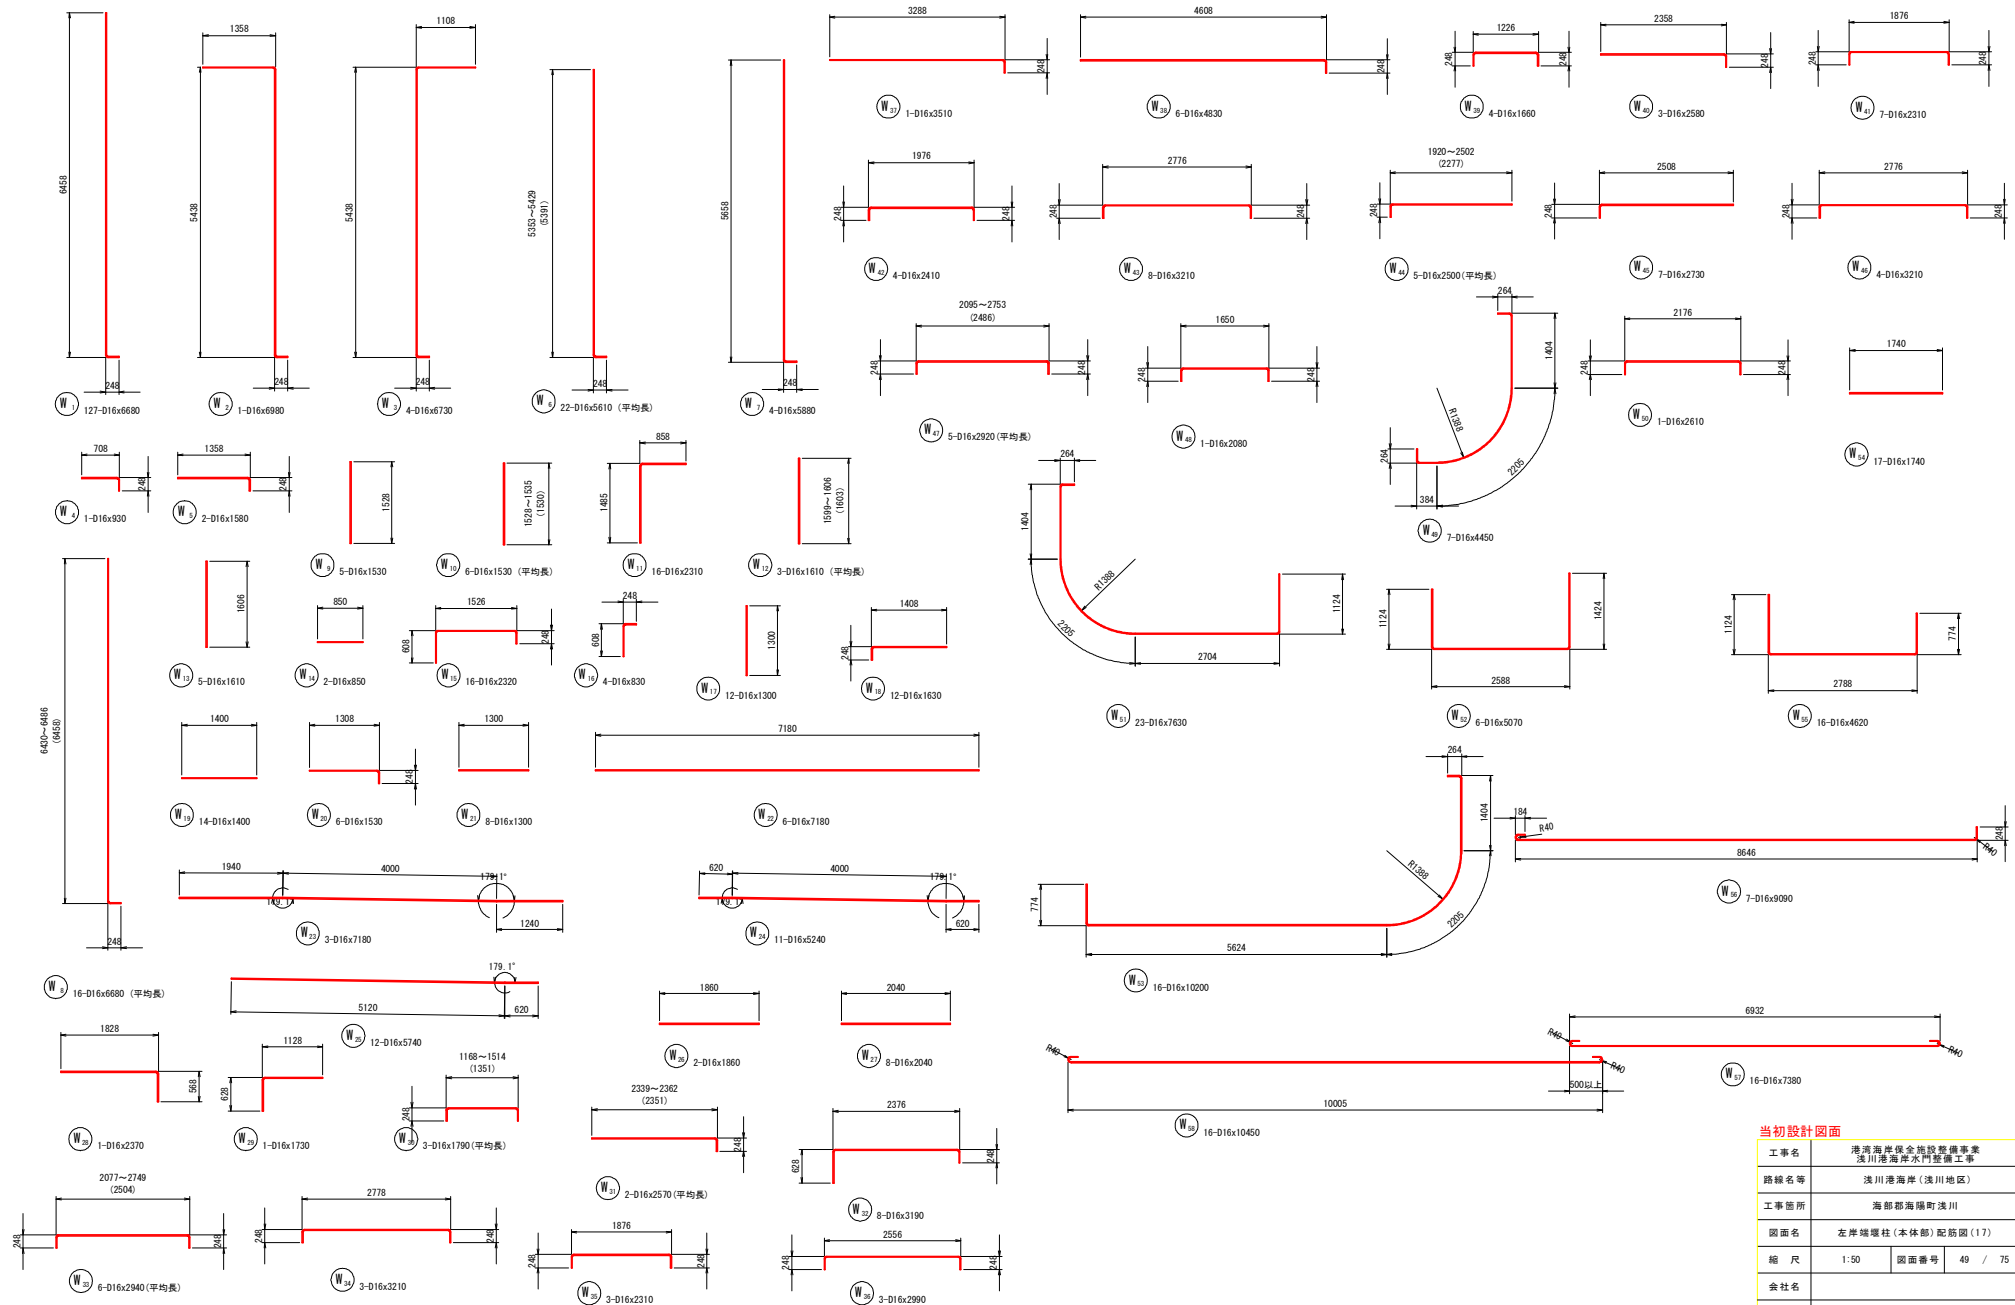


当初設計図面

工事名	港湾海岸保全施設整備事業 浅川港海岸(浅川地区)
路線名等	浅川港海岸(浅川地区)
工事箇所	海部郡海陽町浅川
図面名	左岸端堰柱(本体部)配筋図(17)
縮尺	1:50 図面番号 49 / 75
会社名	会社名
事業名	徳島県美波県土整備事務所

左岸端堰柱(本体部)配筋図(18) S=1:50

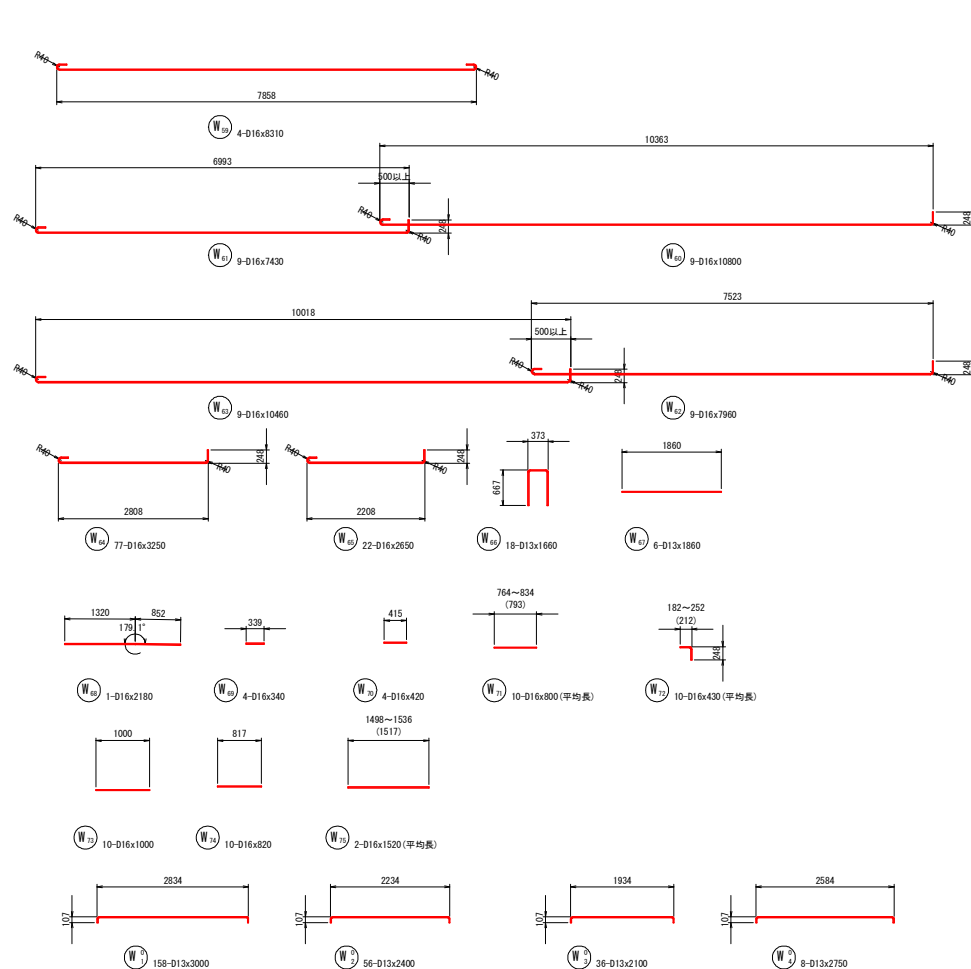



遮水壁部

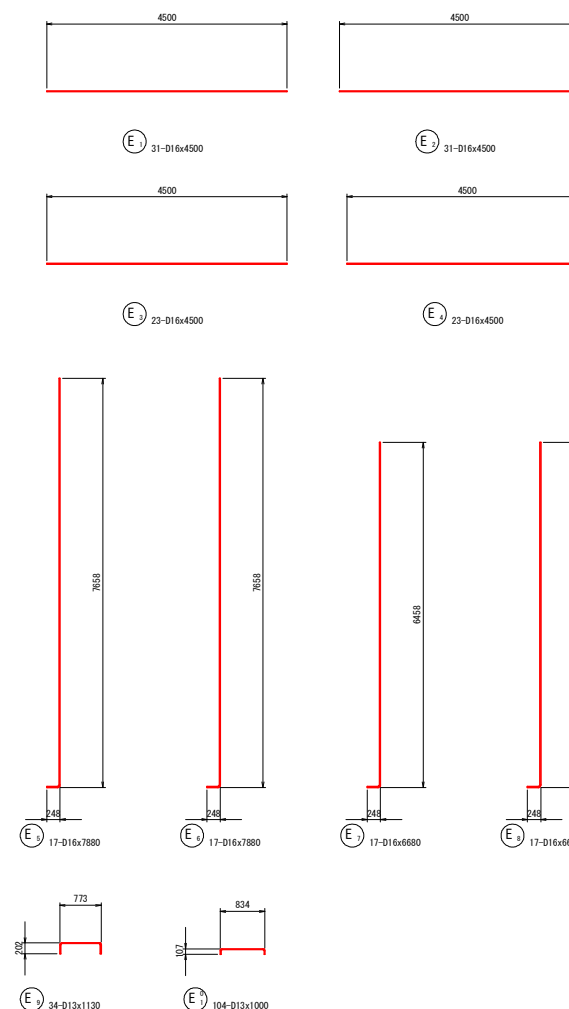

当初設計図面

工事名	港湾海岸保全施設整備事業 浅川港海岸水門整備工事		
路線名等	浅川港海岸(浅川地区)		
工事箇所	海部郡海陽町浅川		
図面名	左岸端堰柱(本体部)配筋図(18)		
縮尺	1:50	図面番号	50 / 75
会社名			
事業者名	徳島県美波里土整備事務所		



左岸端堰柱(本体部)配筋図(19) S=1:50

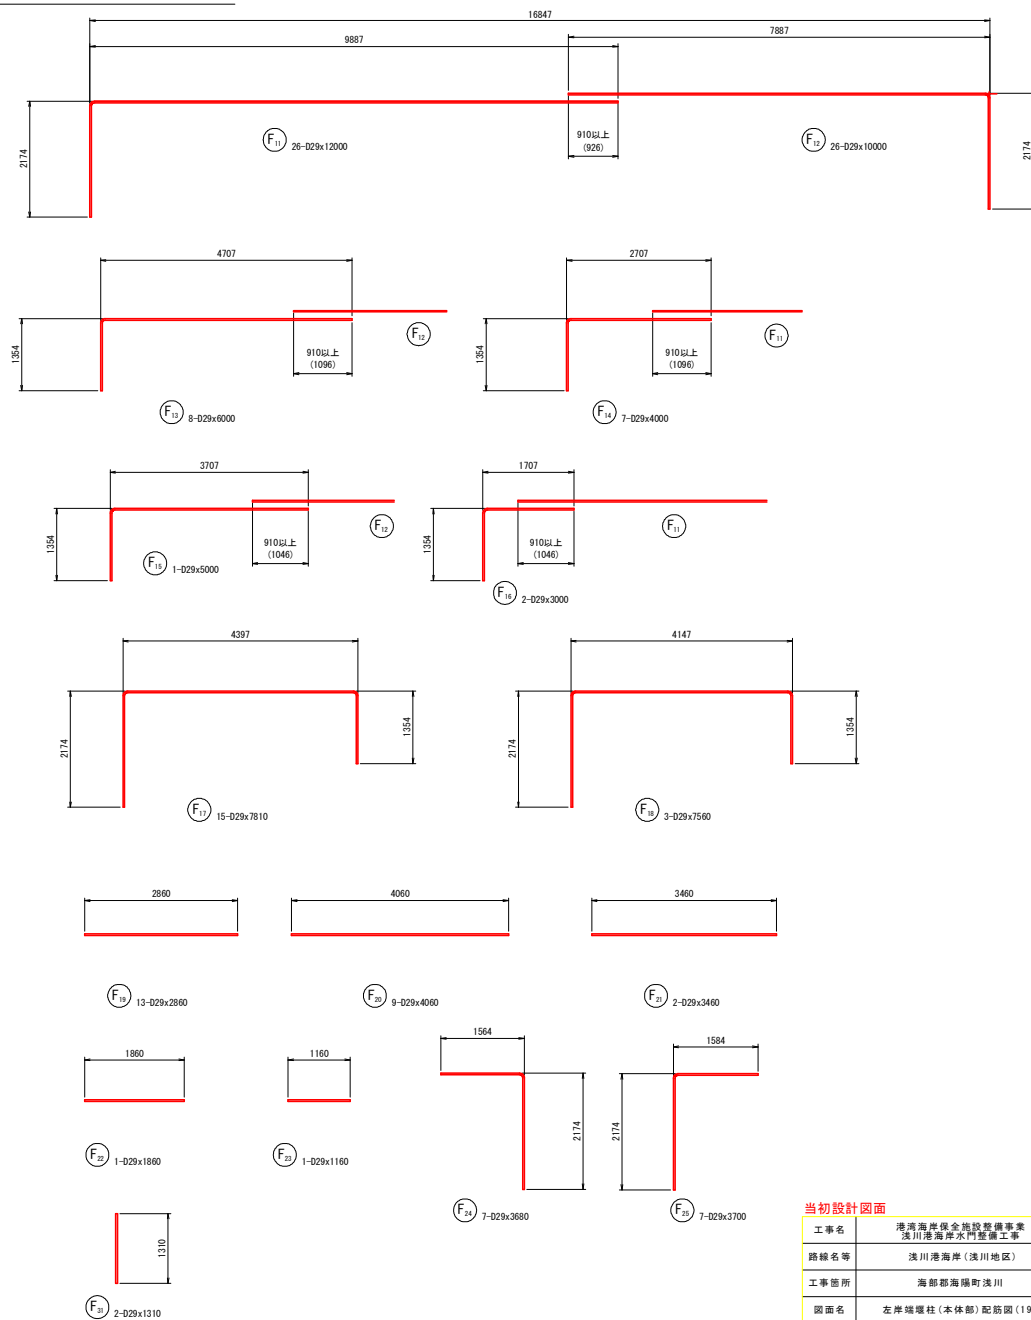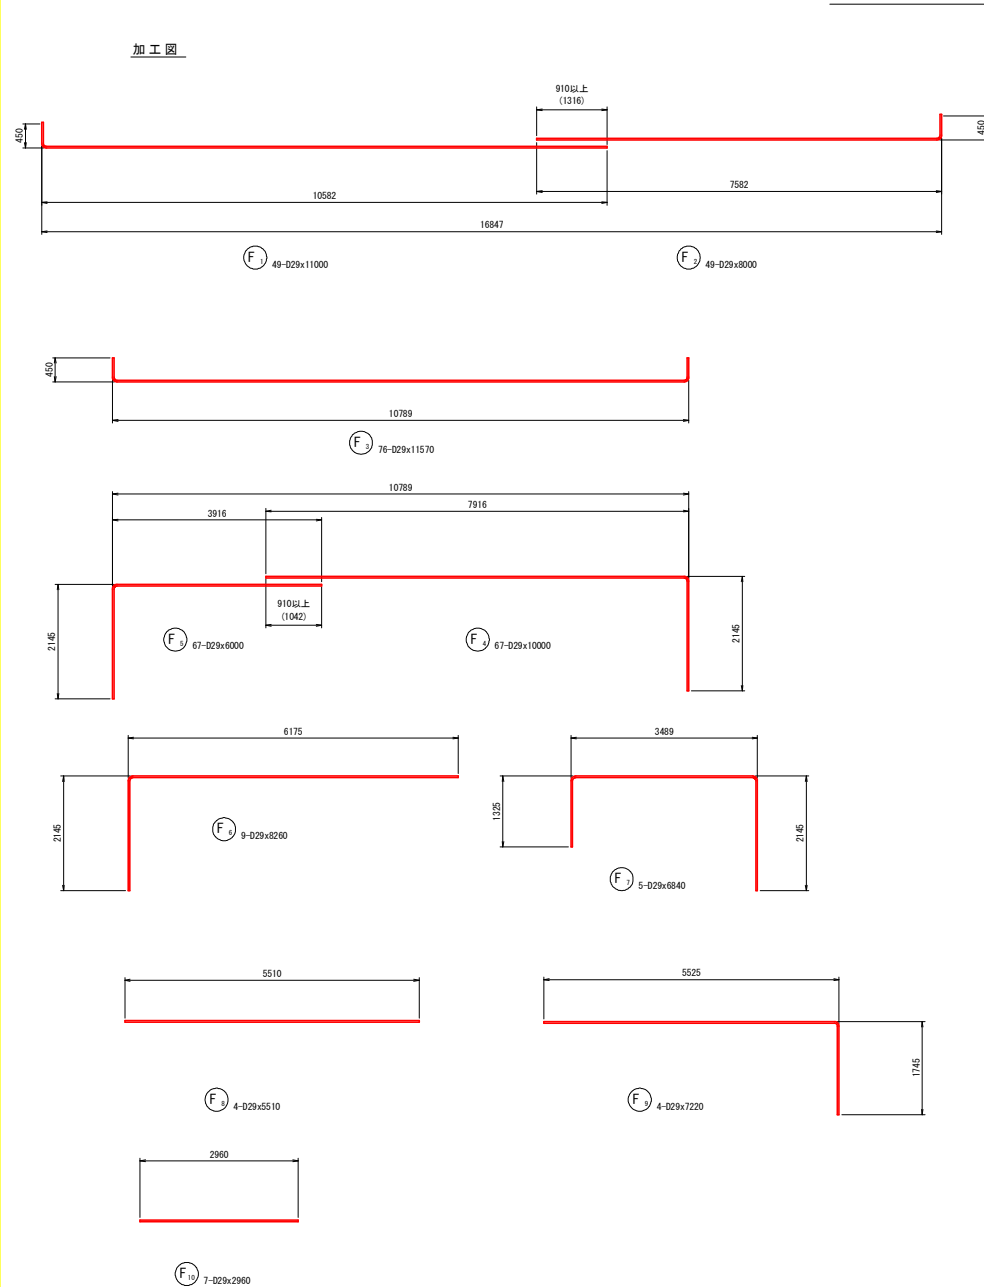

当初設計図面

工事名	港湾海岸保全施設整備事業 浅川港海岸(浅川地区)		
路線名等	浅川港海岸(浅川地区)		
工事箇所	海部郡海陽町浅川		
図面名	左岸端堰柱(本体部)配筋図(19)		
縮尺	1:50	図面番号	51 / 75
会社名	徳島県美波里土整備事務所		
事業名	徳島県美波里土整備事務所		

左岸端堰柱(本体部)配筋図(20) S=1:50

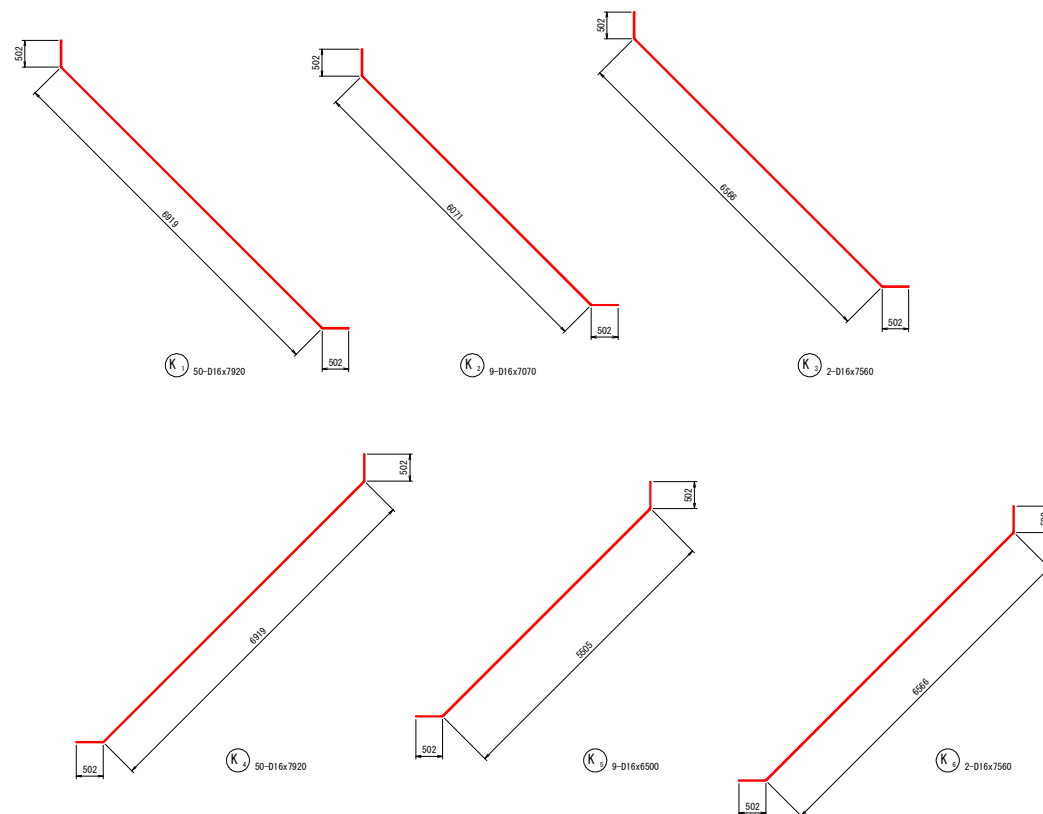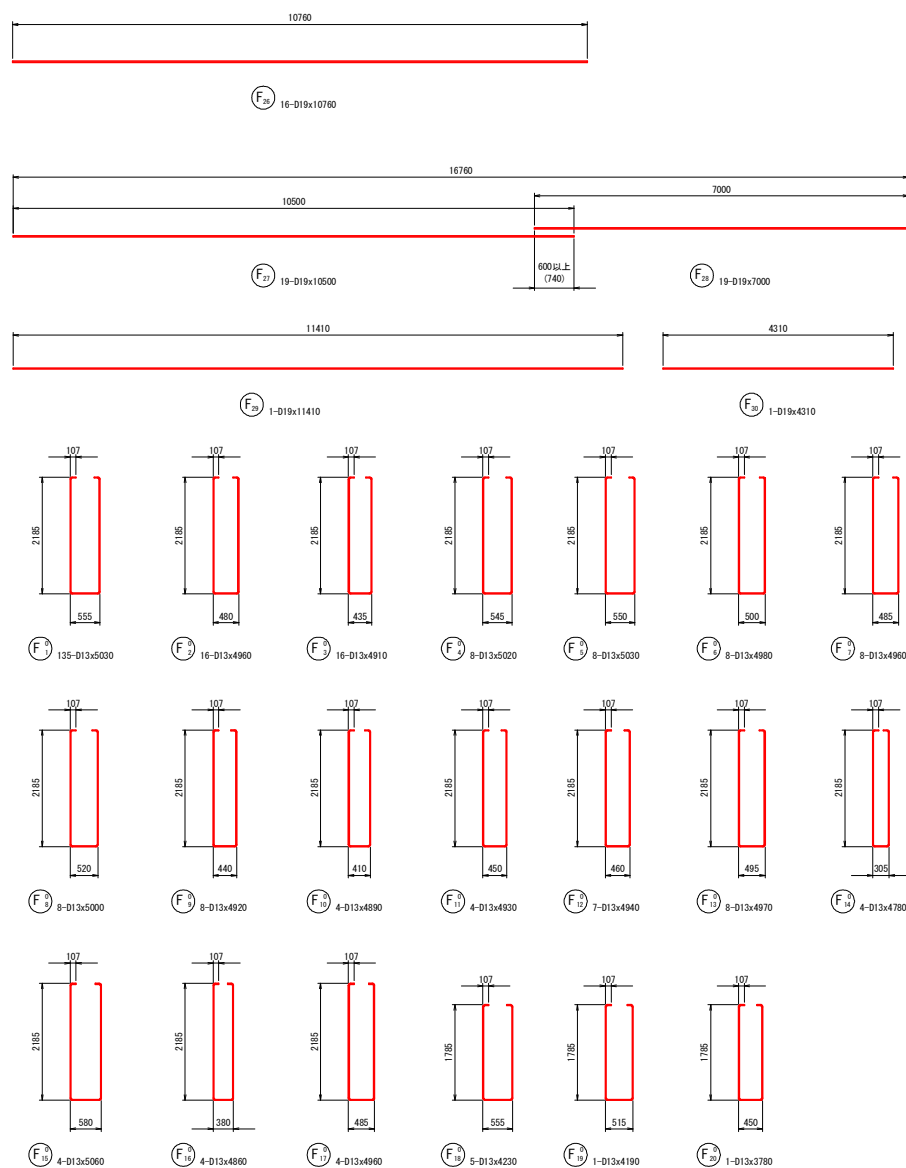

当初設計図面

工事名	港湾海岸保全施設整備事業 浅川港海岸(浅川地区)		
路線名等	海部郡海陽町浅川		
工事箇所	左岸端堰柱(本体部)配筋図(20)		
図面名	縮尺	図面番号	52 / 75
会社名	徳島県美波県土整備事務所		
事業名	徳島県美波県土整備事務所		

鉄筋質量表

記号	径	長さ	本数	単位質量	一本当り質量	質量	摘要
F1	D29	11000	49	5.040	55.44	2717	└─
F2	D29	8000	49	5.040	40.32	1976	└─┐
F3	D29	11570	76	5.040	58.31	4432	└─┐
F4	D29	10000	67	5.040	50.40	3377	└─┐
F5	D29	6000	67	5.040	30.24	2026	└─┐
F6	D29	8260	9	5.040	41.63	375	└─┐
F7	D29	6840	5	5.040	34.47	172	└─┐
F8	D29	5510	4	5.040	27.77	111	└─┐
F9	D29	7220	4	5.040	36.39	146	└─┐
F10	D29	2960	7	5.040	14.92	104	└─┐
F11	D29	12000	26	5.040	60.48	1572	└─┐
F12	D29	10000	26	5.040	50.40	1310	└─┐
F13	D29	6000	8	5.040	30.24	242	└─┐
F14	D29	4000	7	5.040	20.16	141	└─┐
F15	D29	5000	1	5.040	25.20	25	└─┐
F16	D29	3000	2	5.040	15.12	30	└─┐
F17	D29	7810	15	5.040	39.36	590	└─┐
F18	D29	7560	3	5.040	38.10	114	└─┐
F19	D29	2860	13	5.040	14.41	187	└─┐
F20	D29	4060	9	5.040	20.46	184	└─┐
F21	D29	3460	2	5.040	17.44	35	└─┐
F22	D29	1860	1	5.040	9.37	9	└─┐
F23	D29	1160	1	5.040	5.85	6	└─┐
F24	D29	3680	7	5.040	18.55	130	└─┐
F25	D29	3700	7	5.040	18.65	131	└─┐
F26	D19	10760	16	2.250	24.21	387	└─┐
F27	D19	10500	19	2.250	23.63	449	└─┐
F28	D19	7000	19	2.250	15.75	299	└─┐
F29	D19	11410	1	2.250	25.67	26	└─┐
F30	D19	4310	1	2.250	9.70	10	└─┐
F31	D29	1310	2	5.040	6.60	13	└─┐
K1	D16	7920	50	1.560	12.36	618	└─┐
K2	D16	7070	9	1.560	11.03	99	└─┐
K3	D16	7560	2	1.560	11.79	24	└─┐
K4	D16	7920	50	1.560	12.36	618	└─┐
K5	D16	6500	9	1.560	10.14	91	└─┐
K6	D16	7560	2	1.560	11.79	24	└─┐
E1	D16	4500	31	1.560	7.02	218	└─┐
E2	D16	4500	31	1.560	7.02	218	└─┐
E3	D16	4500	23	1.560	7.02	161	└─┐
E4	D16	4500	23	1.560	7.02	161	└─┐
E5	D16	7880	17	1.560	12.29	209	└─┐
E6	D16	7880	17	1.560	12.29	209	└─┐
E7	D16	6680	17	1.560	10.42	177	└─┐
E8	D16	6680	17	1.560	10.42	177	└─┐
E9	D13	1130	34	0.995	1.12	38	└─┐

左岸端堰柱(本体部)配筋図(21)

記号	径	長さ	本数	単位質量	一本当り質量	質量	摘要
W1	D16	6680	127	1.560	10.42	1323	└─┐
W2	D16	6980	1	1.560	10.89	11	└─┐
W3	D16	6730	4	1.560	10.50	42	└─┐
W4	D16	930	1	1.560	1.45	2	└─┐
W5	D16	1580	2	1.560	2.46	5	└─┐
W6	D16	5610	22	1.560	8.75	193	└─┐
W7	D16	5880	4	1.560	9.17	37	└─┐
W8	D16	6680	16	1.560	10.42	167	└─┐
W9	D16	1530	5	1.560	2.39	12	└─┐
W10	D16	1530	6	1.560	2.39	14	└─┐
W11	D16	2310	16	1.560	3.60	58	└─┐
W12	D16	1610	3	1.560	2.51	8	└─┐
W13	D16	1610	5	1.560	2.51	13	└─┐
W14	D16	850	2	1.560	1.33	3	└─┐
W15	D16	2320	16	1.560	3.62	58	└─┐
W16	D16	830	4	1.560	1.29	5	└─┐
W17	D16	1300	12	1.560	2.03	24	└─┐
W18	D16	1630	12	1.560	2.54	30	└─┐
W19	D16	1400	14	1.560	2.18	31	└─┐
W20	D16	1530	6	1.560	2.39	14	└─┐
W21	D16	1300	8	1.560	2.03	16	└─┐
W22	D16	7180	8	1.560	11.20	90	└─┐
W23	D16	7180	3	1.560	11.20	34	└─┐
W24	D16	5240	11	1.560	8.17	90	└─┐
W25	D16	5740	12	1.560	8.95	107	└─┐
W26	D16	1860	2	1.560	2.90	6	└─┐
W27	D16	2040	8	1.560	3.18	25	└─┐
W28	D16	2370	1	1.560	3.70	4	└─┐
W29	D16	1730	1	1.560	2.70	3	└─┐
W30	D16	1790	3	1.560	2.79	8	└─┐
W31	D16	2570	2	1.560	4.01	8	└─┐
W32	D16	3190	8	1.560	4.98	40	└─┐
W33	D16	2940	6	1.560	4.59	28	└─┐
W34	D16	3210	3	1.560	5.01	15	└─┐
W35	D16	2310	3	1.560	3.60	11	└─┐
W36	D16	2990	3	1.560	4.66	14	└─┐
W37	D16	3510	1	1.560	5.48	5	└─┐
W38	D16	4830	6	1.560	7.53	45	└─┐
W39	D16	1660	4	1.560	2.59	10	└─┐
W40	D16	2580	3	1.560	4.02	12	└─┐
W41	D16	2310	7	1.560	3.60	25	└─┐
W42	D16	2410	4	1.560	3.76	15	└─┐
W43	D16	3210	8	1.560	5.01	40	└─┐
W44	D16	2500	5	1.560	3.90	20	└─┐
W45	D16	2730	7	1.560	4.26	30	└─┐
W46	D16	3210	4	1.560	5.01	20	└─┐
W47	D16	2920	5	1.560	4.56	23	└─┐
W48	D16	2080	1	1.560	3.24	3	└─┐
W49	D16	4450	7	1.560	6.94	49	└─┐
W50	D16	2610	1	1.560	4.07	4	└─┐

当初設計図面

工事名	港湾海岸保全施設整備事業 浅川港海岸水門整備工事			
路線名等	浅川港海岸（浅川地区）			
工事箇所	海部郡海陽町浅川			
図面名	左岸端堰柱（本体部）配筋図（21）			
縮 尺	-	図面番号	53	/ 75
会社名				
事業者名	徳島県美波県土整備事務所			

左岸端堰柱(本体部)配筋図(22)








鉄筋質量表

記号	径	長さ	本数	単位質量	一本当り質量	質量	摘要
W51	D16	7630	23	1.560	11.90	274	└─┘
W52	D16	5070	6	1.560	7.91	47	└─┘
W53	D16	10200	16	1.560	15.91	255	└─┘
W54	D16	1740	17	1.560	2.71	46	└─┘
W55	D16	4620	16	1.560	7.21	115	└─┘
W56	D16	9090	7	1.560	14.18	99	└─┘
W57	D16	7380	16	1.560	11.51	184	└─┘
W58	D16	10450	16	1.560	16.30	261	└─┘
W59	D16	8310	4	1.560	12.96	52	└─┘
W60	D16	10800	9	1.560	16.85	152	└─┘
W61	D16	7430	9	1.560	11.59	104	└─┘
W62	D16	7960	9	1.560	12.42	112	└─┘
W63	D16	10460	9	1.560	16.32	147	└─┘
W64	D16	3250	77	1.560	5.07	390	└─┘
W65	D16	2650	22	1.560	4.13	91	└─┘
W66	D13	1660	18	0.995	1.65	30	└─┘
W67	D13	1860	6	0.995	1.85	11	└─┘
W68	D16	2180	1	1.560	3.40	3	└─┘
W69	D16	340	4	1.560	0.53	2	└─┘
W70	D16	420	4	1.560	0.66	3	└─┘
W71	D16	800	10	1.560	1.25	13	└─┘
W72	D16	430	10	1.560	0.67	7	└─┘
W73	D16	1000	10	1.560	1.56	16	└─┘
W74	D16	820	10	1.560	1.28	13	└─┘
W75	D16	1520	2	1.560	2.37	5	└─┘

記号	径	長さ	本数	単位質量	一本当り質量	質量	摘要
F01	D13	5030	135	0.995	5.00	675	└─┘
F02	D13	4960	16	0.995	4.94	79	└─┘
F03	D13	4910	16	0.995	4.89	78	└─┘
F04	D13	5020	8	0.995	4.99	40	└─┘
F05	D13	5030	8	0.995	5.00	40	└─┘
F06	D13	4980	8	0.995	4.96	40	└─┘
F07	D13	4960	8	0.995	4.94	40	└─┘
F08	D13	5000	8	0.995	4.98	40	└─┘
F09	D13	4920	8	0.995	4.90	39	└─┘
F010	D13	4890	4	0.995	4.87	19	└─┘
F011	D13	4930	4	0.995	4.91	20	└─┘
F012	D13	4940	7	0.995	4.92	34	└─┘
F013	D13	4970	8	0.995	4.95	40	└─┘
F014	D13	4780	4	0.995	4.76	19	└─┘
F015	D13	5060	4	0.995	5.03	20	└─┘
F016	D13	4860	4	0.995	4.84	19	└─┘
F017	D13	4960	4	0.995	4.94	20	└─┘
F018	D13	4230	5	0.995	4.21	21	└─┘
F019	D13	4190	1	0.995	4.17	4	└─┘
F020	D13	4130	1	0.995	4.11	4	└─┘
W01	D13	3000	158	0.995	2.99	472	└─┘
W02	D13	2400	56	0.995	2.39	134	└─┘
W03	D13	2100	36	0.995	2.09	75	└─┘
W04	D13	2750	8	0.995	2.74	22	└─┘
E01	D13	1000	104	0.995	1.00	104	└─┘
D29						20155	kg
D19						1171	kg
D16						8245	kg
D13						2177	kg
合計						31748	kg

当初設計図面				
工事名	港湾海岸保全施設整備事業 浅川港海岸水門整備工事			
路線名等	浅川港海岸(浅川地区)			
工事箇所	海部郡海陽町浅川			
図面名	左岸端堰柱(本体部)配筋図(22)			
縮 尺	-	図面番号	54	/ 75
会社名				
事業者名	徳島県美波県土整備事務所			

中央堰柱配筋図(左岸カーテンウォール部)(1) S=1:50

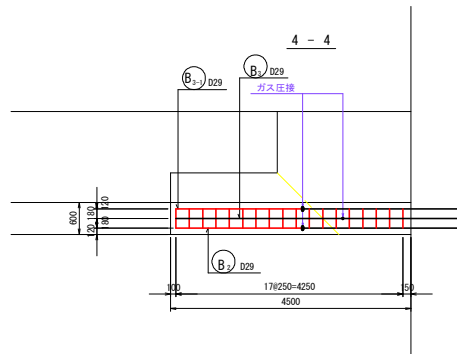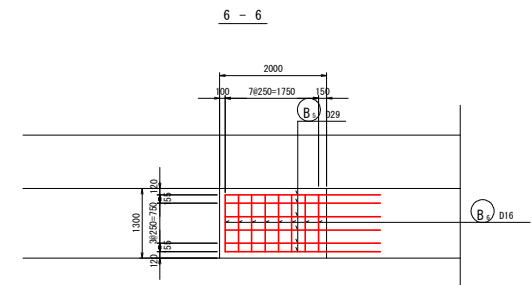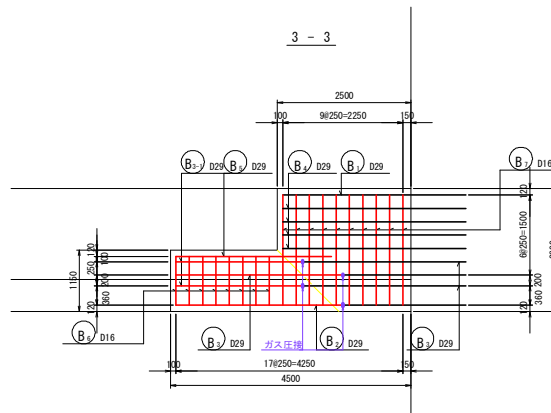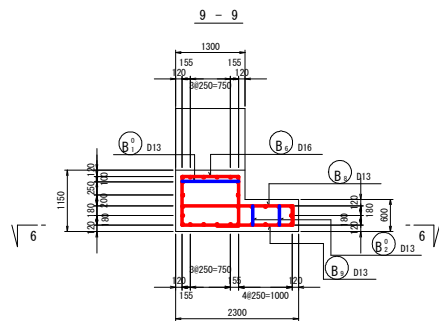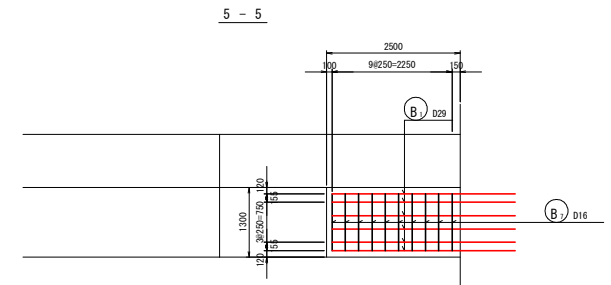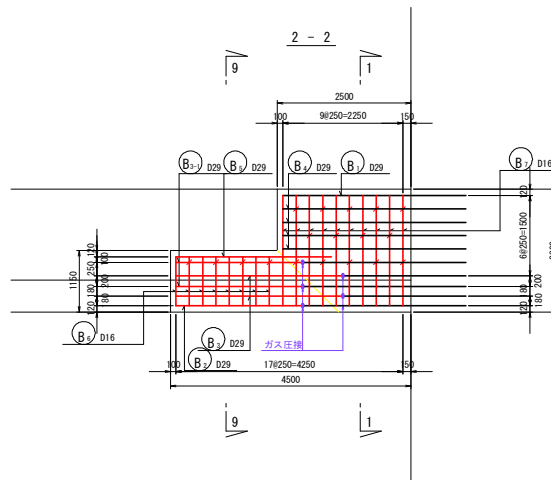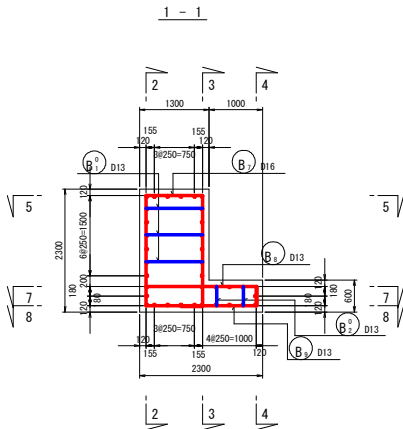

当初設計図面






工事名	港南海岸保全施設整備工事 浅川港海岸水門整備工事		
路線名等	浅川港海岸（浅川地区）		
工事箇所	海部郡浅瀬町浅川		
図面名	中央堰柱配筋図（１）		
縮尺	1:50	図面番号	55 / 75
会社名			
事業者名	徳島県美波県土整備事務所		

中央堰柱配筋図(左岸カーテンウォール部)(2) S=1:50

鉄筋質量表

記号	径	長さ	本数	単位質量	一本当り質量	質量	摘要
B1	D29	3430	6	5.040	17.29	104	—
B2	D29	3130	5	5.040	15.78	79	—
B2-1	D29	2380	5	5.040	12.00	60	—
B3	D29	3130	6	5.040	15.78	95	—
B3-1	D29	2380	6	5.040	12.00	72	—
B4	D29	3430	8	5.040	17.29	138	—
B5	D29	2910	6	5.040	14.67	88	—
B6	D16	4520	8	1.560	7.05	56	□
B7	D16	6820	10	1.560	10.64	106	□
B8	D13	2450	18	0.995	2.44	44	—
B9	D13	1800	18	0.995	1.79	32	—
B01	D13	1280	18	0.995	1.27	23	—
B02	D13	1530	8	0.995	1.52	12	—
						D29	394 kg
						D16	162 kg
						D13	111 kg
						合計	667 kg








※圧接を行う鉄筋の余長は考慮していないため別途考慮すること。

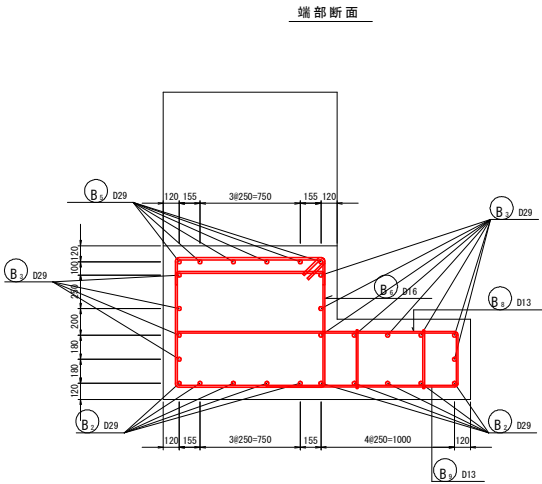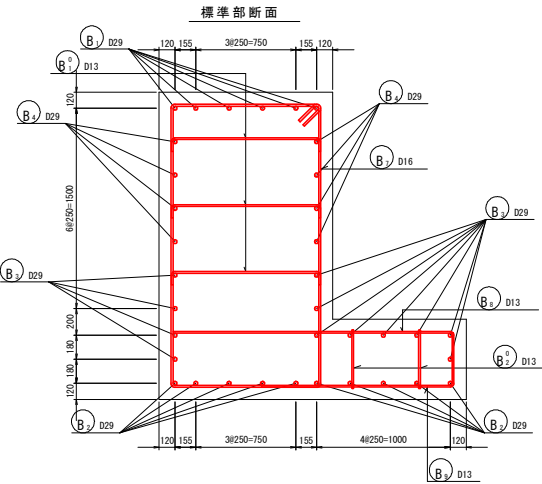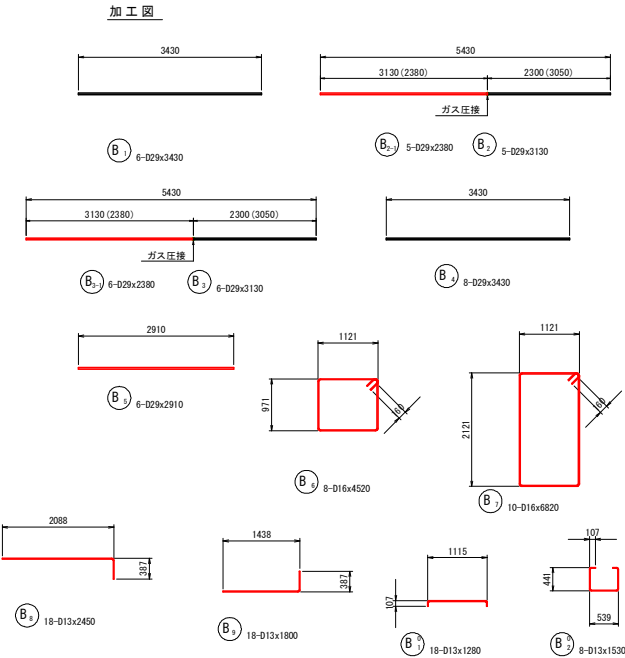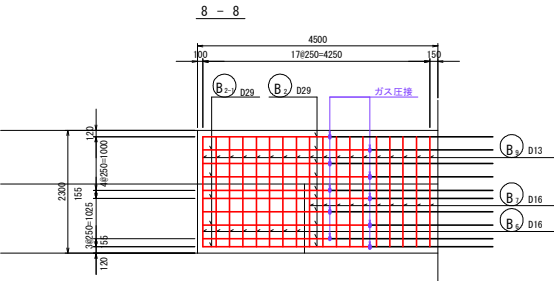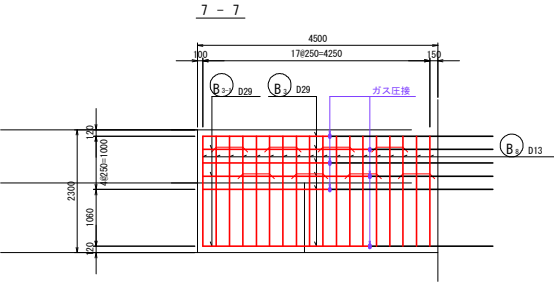

当初設計図面

工事名	港湾海岸保全施設整備事業 浅川港海岸水門整備工事		
路線名等	浅川港海岸(浅川地区)		
工事箇所	海部郡海陽町浅川		
図面名	中央堰柱配筋図(2)		
縮尺	1:50	図面番号	56 / 75
会社名	株式会社		
事業所名	徳島県美波郡土佐町事務所		

左岸端堰柱配筋図(カーテンウォール部) (1) S=1:50

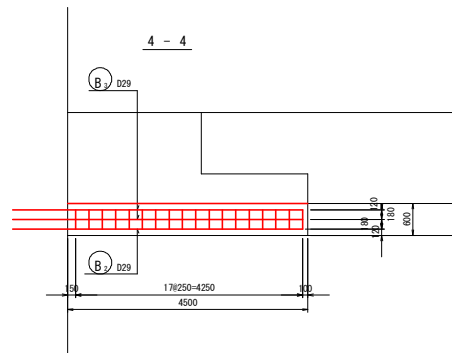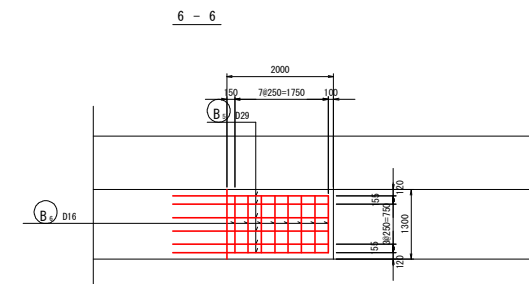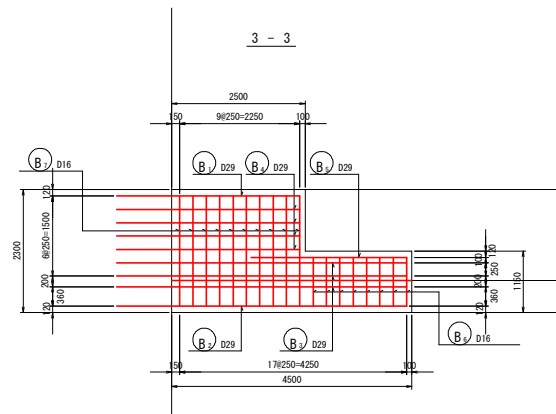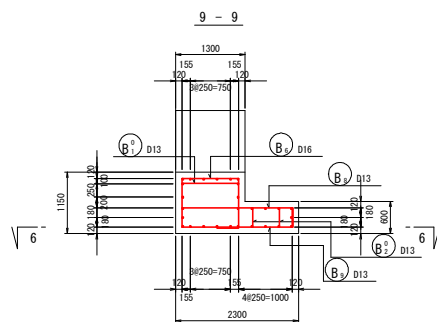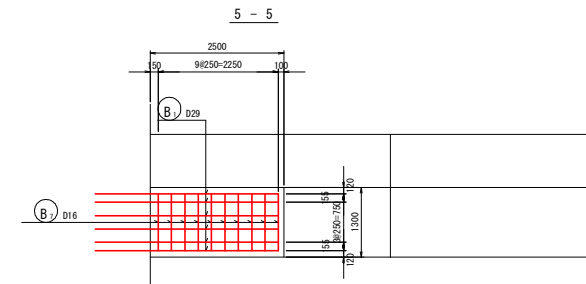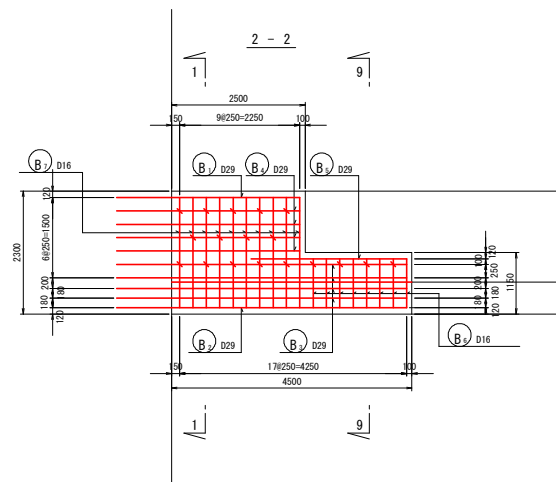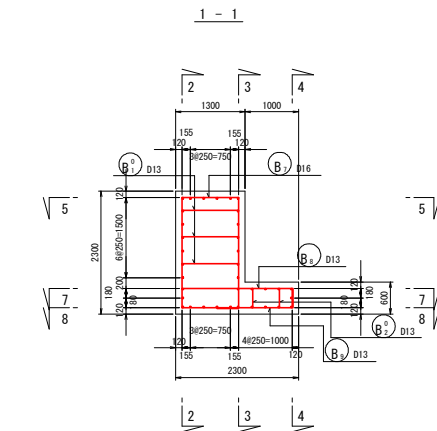



当初設計図面

工事名	港湾海岸保全施設整備事業 浅川港海岸(浅川地区)		
路線名等	海部郡海陽町浅川		
工事箇所	左岸端堰柱配筋図(1) CW部		
図面名	縮尺	1:50	図面番号
会社名	57	75	
事業名	徳島県美波県土整備事務所		


左岸端堰柱配筋図(カーテンウォール部) (2) S=1:50

鉄筋質量表


記号	径	長さ	本数	単位質量	一本当り質量	質量	摘要
B1	D29	3430	6	5.040	17.29	104	—
B2	D29	5430	10	5.040	27.37	274	—
B3	D29	5430	12	5.040	27.37	328	—
B4	D29	3430	8	5.040	17.29	138	—
B5	D29	2910	6	5.040	14.67	88	—
B6	D16	4520	8	1.560	7.05	56	□
B7	D16	6820	10	1.560	10.64	106	□
B8	D13	2450	18	0.995	2.44	44	—
B9	D13	1800	18	0.995	1.79	32	—
B01	D13	1280	18	0.995	1.27	23	□
B02	D13	1530	8	0.995	1.52	12	□
						D29	932 kg
						D16	162 kg
						D13	111 kg
						合計	1205 kg

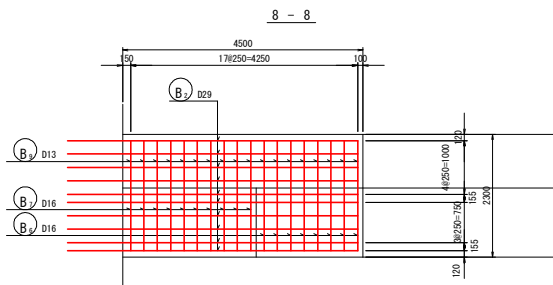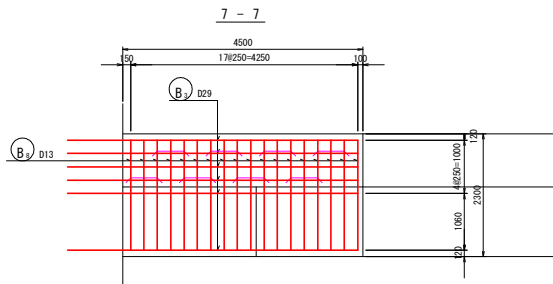


加工図

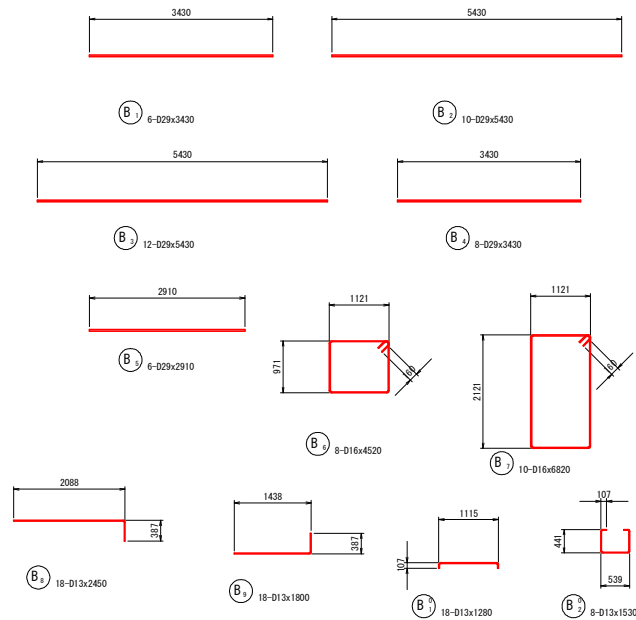

標準部断面

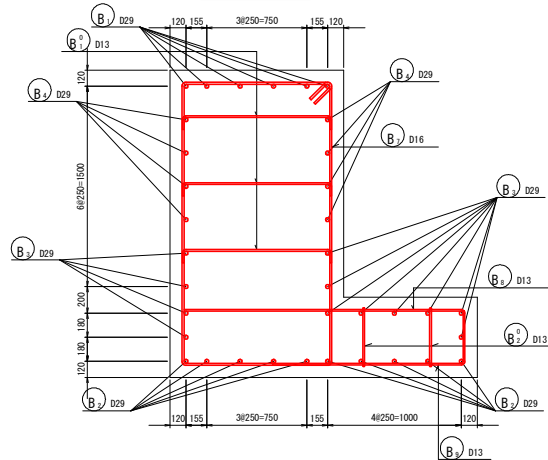







端部断面

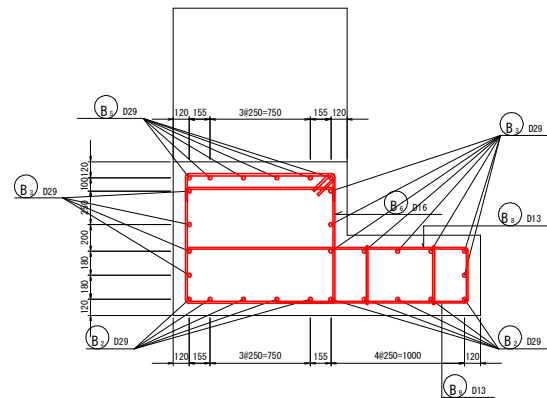

当初設計図面

工事名	港湾海岸保全施設整備事業 浅川港海岸(浅川地区)		
路線名等	浅川港海岸(浅川地区)		
工事箇所	海部郡海陽町浅川		
図面名	左岸端堰柱配筋図(2) CW部		
縮尺	1:50	図面番号	58 / 75
会社名	徳島県美波県土整備事務所		
事業名	徳島県美波県土整備事務所		



左岸カーテンウォール配筋図(3) S=1:50

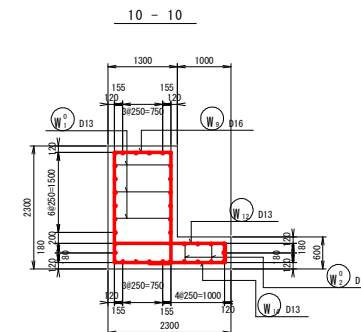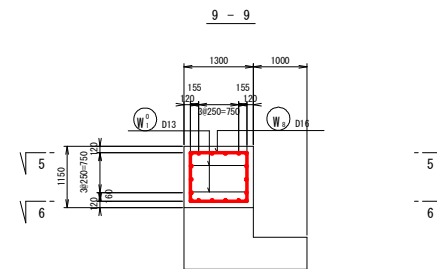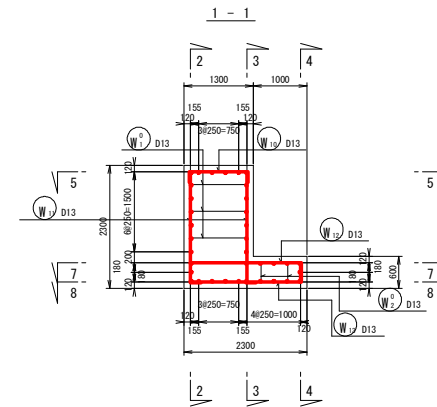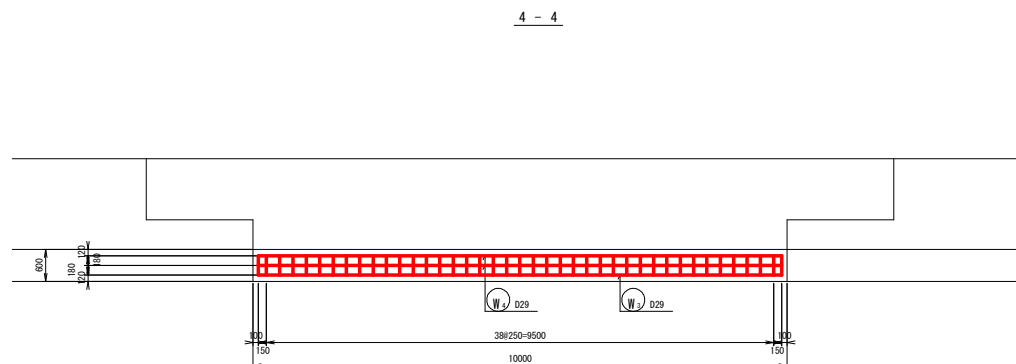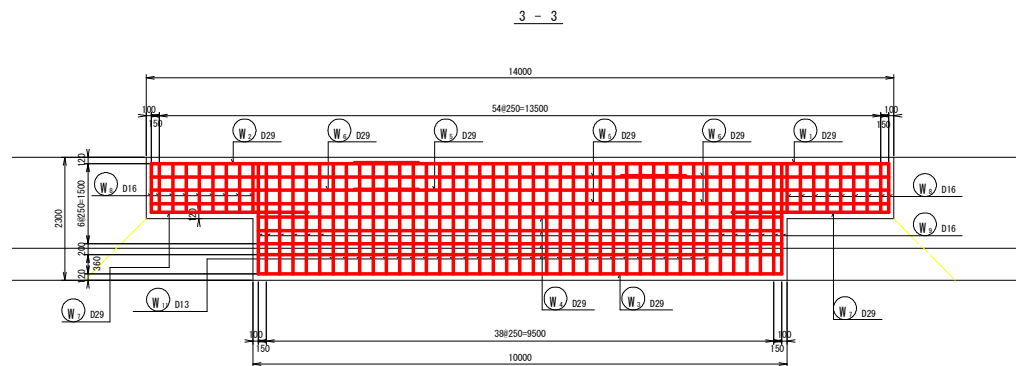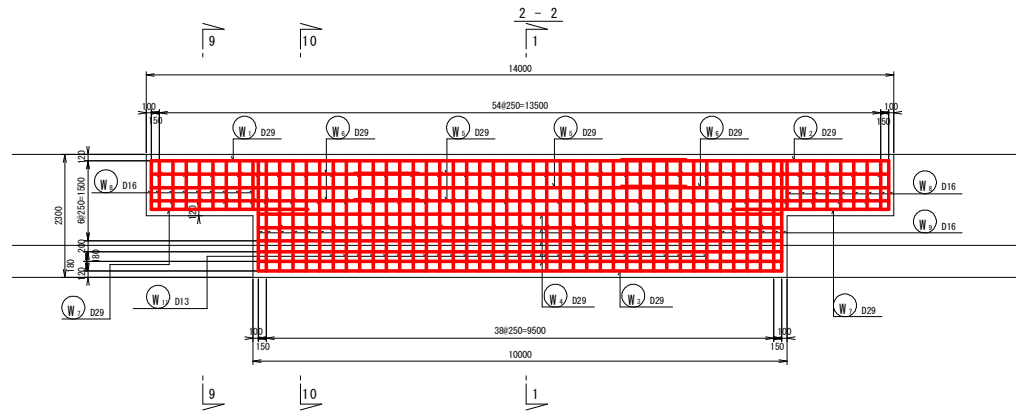

当初設計図面

工事名	港湾海岸保全施設整備事業 浅川港海岸水門整備工事		
路線名等	浅川港海岸(浅川地区)		
工事箇所	海部郡海陽町浅川		
図面名	左岸カーテンウォール配筋図(3)		
縮尺	1:50	図面番号	59 / 75
会社名			
事業者名	徳島県美波県土整備事務所		

左岸カーテンウォール配筋図(4) S=1:50

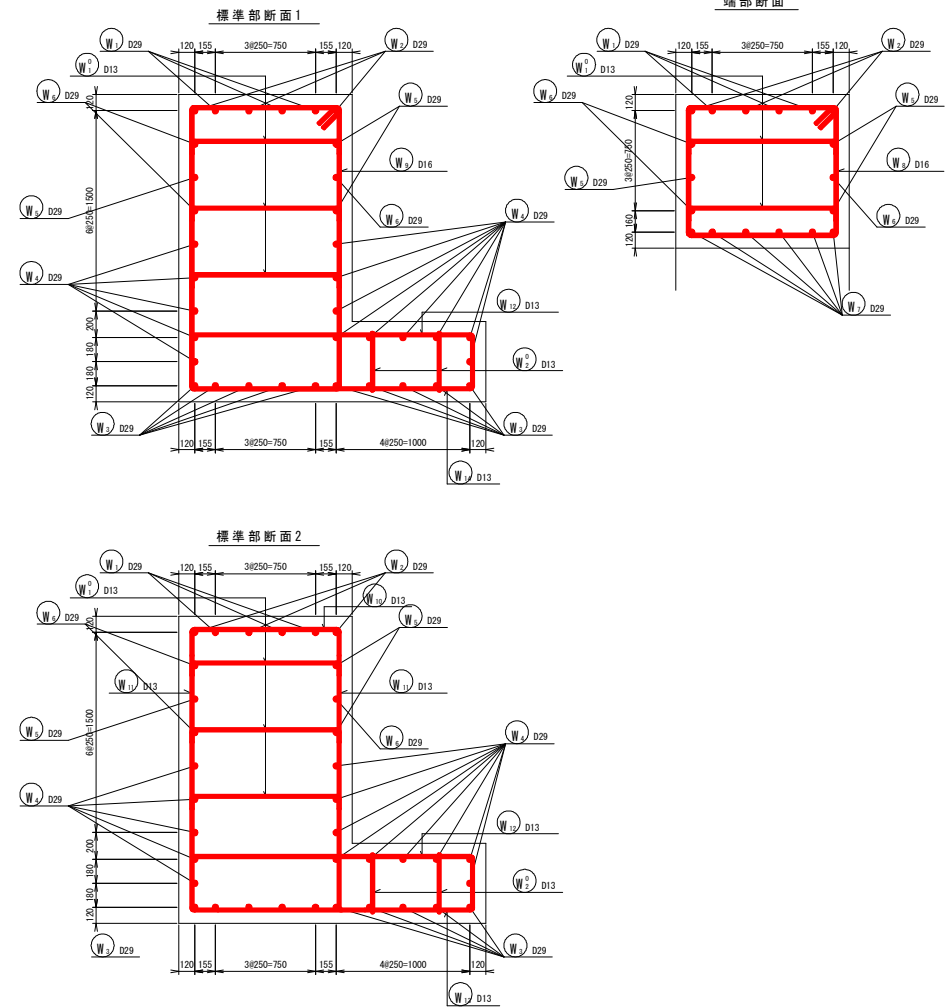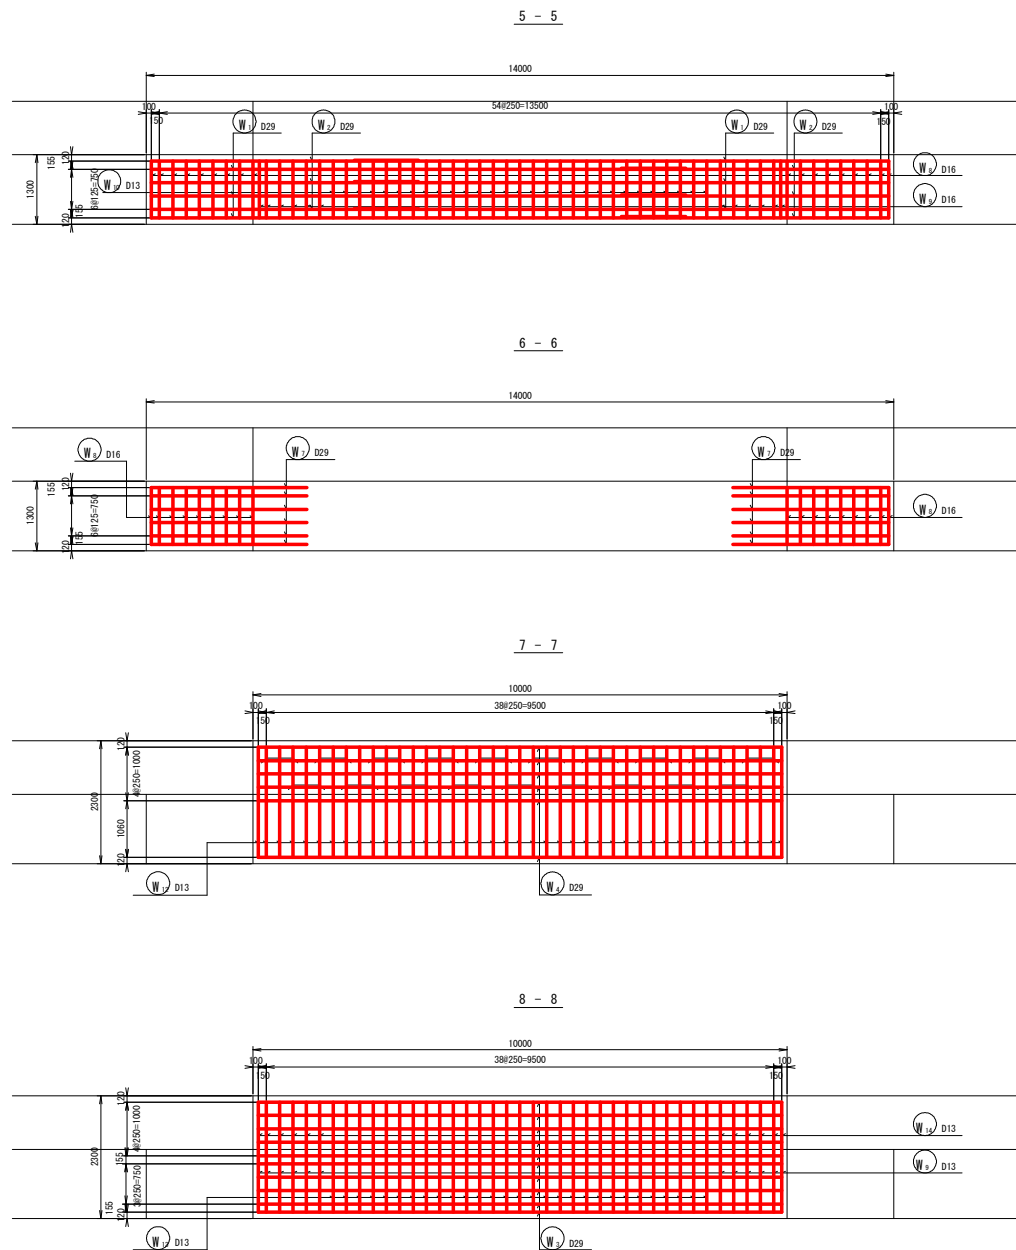


当初設計図面

工事名	港湾海岸保全施設整備事業 浅川港海岸水門整備工事		
路線名等	浅川港海岸(浅川地区)		
工事箇所	海部郡海陽町浅川		
図面名	左岸カーテンウォール配筋図(4)		
縮尺	1:50	図面番号	60 / 75
会社名			
事業名	徳島県美波県土整備事務所		

左岸カーテンウォール配筋図(5) S=1:50

加工図

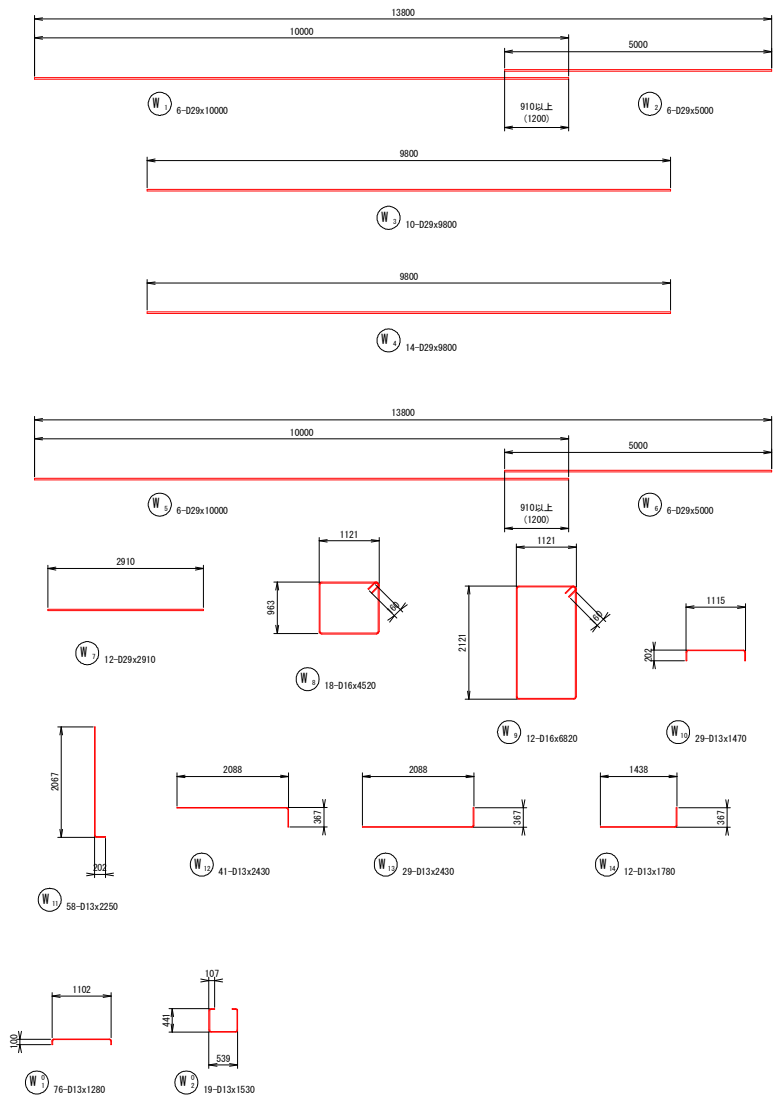

鉄筋質量表


記号	径	長さ	本数	単位質量	一本当り質量	質量	摘要
W1	D29	10000	6	5.040	50.40	302	—
W2	D29	5000	6	5.040	25.20	151	—
W3	D29	9800	10	5.040	49.39	494	—
W4	D29	9800	14	5.040	49.39	691	—
W5	D29	10000	6	5.040	50.40	302	—
W6	D29	5000	6	5.040	25.20	151	—
W7	D29	2910	12	5.040	14.67	176	—
W8	D16	4520	18	1.560	7.05	127	□
W9	D16	6820	12	1.560	10.64	128	□
W10	D13	1470	29	0.995	1.46	42	┐
W11	D13	2250	58	0.995	2.24	130	┐
W12	D13	2430	41	0.995	2.42	99	┐
W13	D13	2430	29	0.995	2.42	70	┐
W14	D13	1780	12	0.995	1.77	21	┐
W15							
W16							
W17	D13	1280	76	0.995	1.27	97	┐
W18	D13	1530	19	0.995	1.52	29	□
						D29	2267 kg
						D25	0 kg
						D22	0 kg
						D16	255 kg
						D13	488 kg
						合計	3010 kg

当初設計図面


工事名	港湾海岸保全施設整備事業 浅川港海岸（浅川地区）		
路線名等	浅川港海岸（浅川地区）		
工事箇所	海部郡海陽町浅川		
図面名	左岸カーテンウォール配筋図(5)		
縮尺	1:50	図面番号	61 / 75
会社名			
事業者名	徳島県美波県土整備事務所		

支承詳細図(その1)


断面図 S=1:20

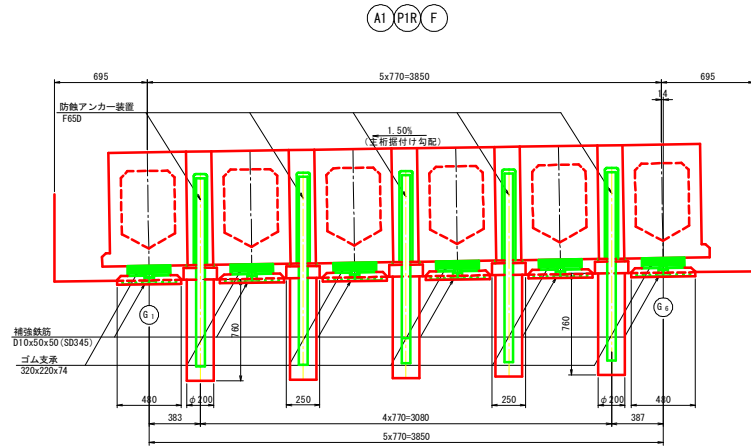


P1L A2 M

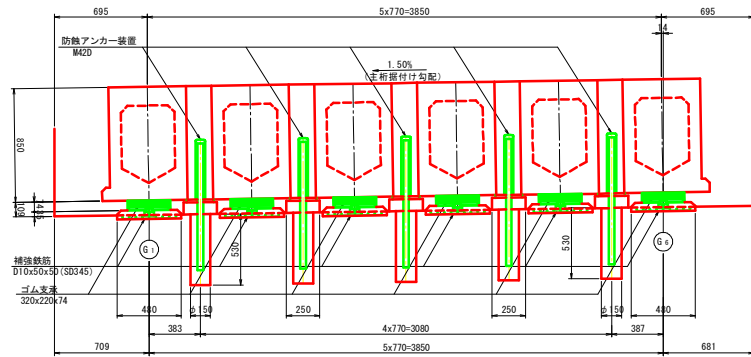


配置図 S=1:200

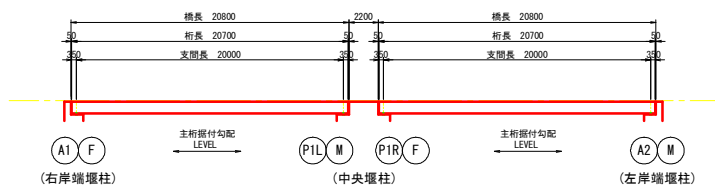


平面図 S=1:20

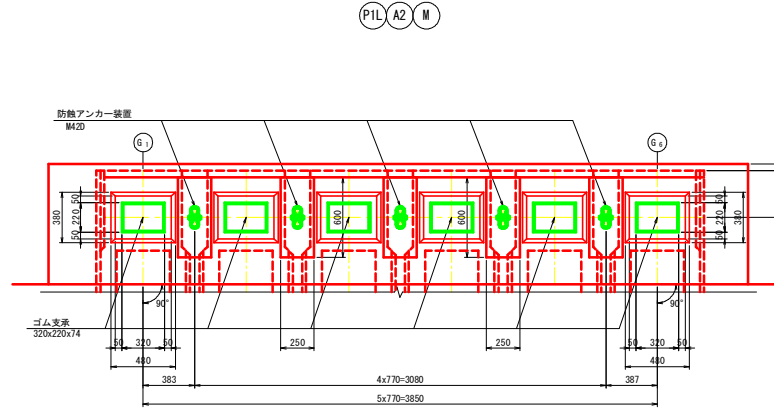


P1L A2 F

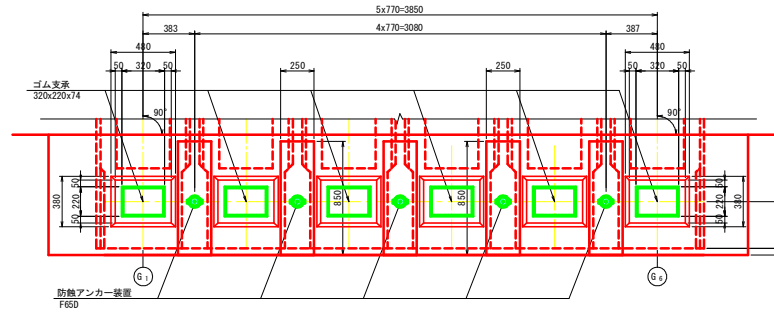


ゴム支承 S=1:10

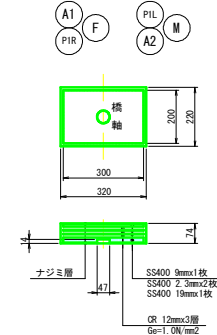


取付詳細図 S=1:5

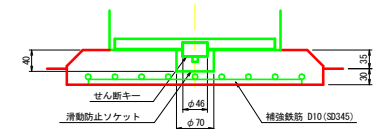

滑動防止ソケット S=1:5

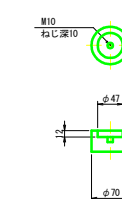

せん断キー S=1:5

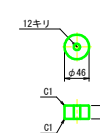

補強鉄筋 S=1:20




当初設計図面


工事名	港湾海岸保全施設整備事業
路線名等	浅川港海岸(浅川地区)
工事箇所	海部郡海陽町浅川
図面名	支承詳細図(その1)
縮尺	図示 図面番号 62 / 75
会社名	
事業名	徳島県東海岸土整備事務所

支承詳細図(2)


アンカ-補強モルタル詳細図 S=1:15

 

支承部

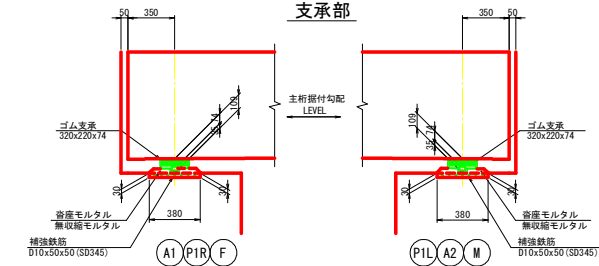


アンカー部

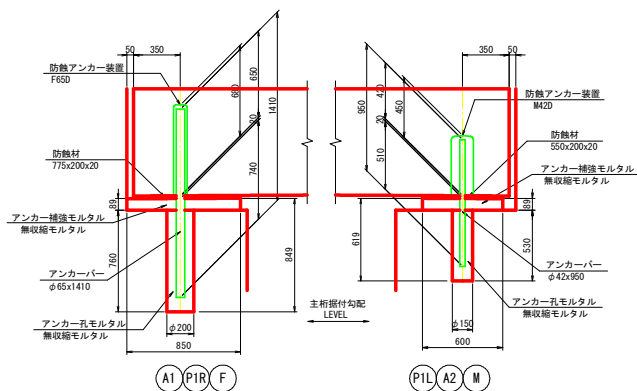

アンカーキャップ S=1:3

[固定装置]

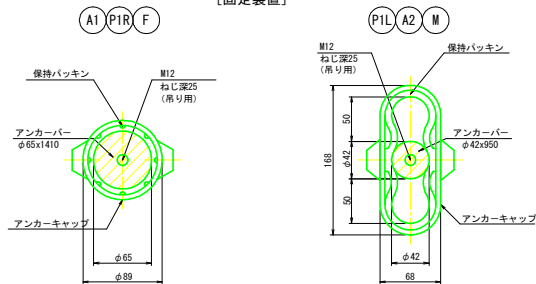

材 料 表


名 称	寸 法	材 質	単位	数 量				合 計	備 考
				A1(F)	PIL(mm)	P18(F)	A2(mm)		
ゴム支差	320x220x74	図 示	枚	6	6	6	6	24	DSF(OR Ge=1), 滑動防止装置付
防蝕アンカー装置	FESD	1308 合成ゴム 部材エポキシ	組	5	-	5	-	10	ST-SGN12
防 腐 材	M420	1308 合成ゴム 部材エポキシ	㎡	-	5	-	5	10	ST-SGN12
防 腐 材	775x200x20	GRSボンジ	枚	5	-	5	-	10	
防 腐 材	550x200x20	〃	㎡	-	5	-	5	10	
補強格子鉄筋	D10x50x50	SD345	kg	18.5	18.5	18.5	18.5	74.0	
資産モルタル		無収縮モルタル	m ³	0.067	0.067	0.067	0.067	0.268	
アンカー-孔モルタル		無収縮モルタル	㎡	0.202	0.110	0.202	0.110	0.624	
アイボルト	M12用		本	3	3	3	3	12	防蝕アンカー装置施工用

※施工用アイボルト数量は、1支承線当り半数分計上しているため、適宜、流用すること。


注) 図面に記載されている寸法および図はあくまで参考であり、製品を指定するものではない。



A1 P1R F

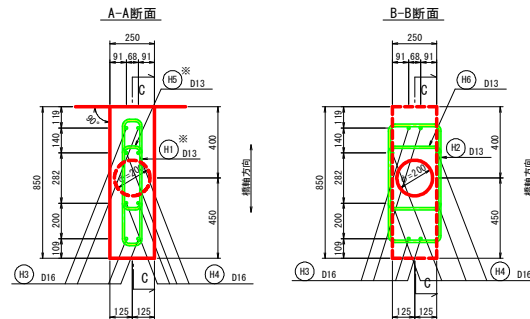

平面図

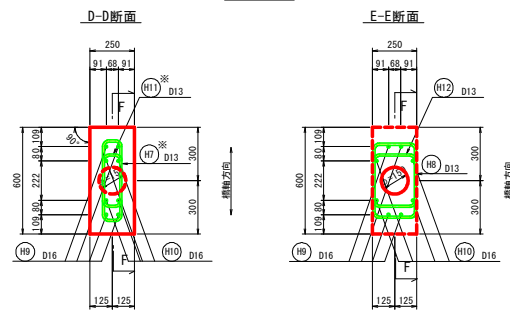


鉄筋質量表 (SD345)

符号	径	長さ (mm)	本数	単位質量 (kg/m)	一本当り質量 (kg/本)	質量 (kg)	摘要
H ₇ ※	D13	1820	5	0.995	1.81	9	①
H ₆ ※	D13	870	5	0.995	0.87	4	②
H ₇ ※	D13	1320	5	0.995	1.31	7	③
H ₇ ※	D13	810	5	0.995	0.81	4	④
24 kg							
合 計 D13				24 kg			
総質量				24 kg			

鉄筋質量表 (SD345)


符号	症	長 さ (mm)	本 数	単位質量 (kg/m)	一本当り質量 (kg/本)	質 量	備 考
H ₂	D13	2190	30	0.995	2.18	65	□
H ₃	D16	650	20	1.56	1.01	20	
H ₄	D16	690	20	1.56	1.08	22	
H ₆	D13	1250	30	0.995	1.24	37	□
H ₈	D13	1610	30	0.995	1.60	48	□
H ₉	D16	650	20	1.56	1.01	20	
H ₁₀	D16	680	20	1.56	1.06	21	
H ₁₂	D13	1090	30	0.995	1.08	32	□
							265 kg
合 計 D13				182 kg			
D16				83 kg			
総質量				265 kg			

配置図 S=1:200

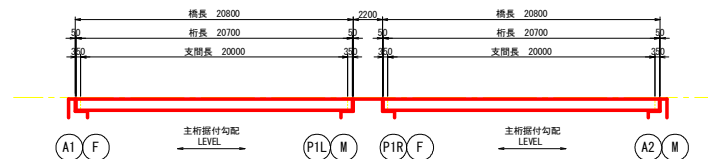


側面図

C-C断面

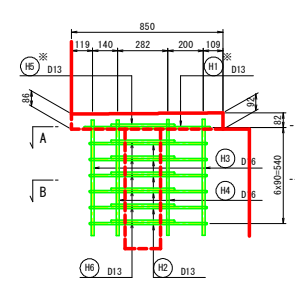

側面図

F-F断面

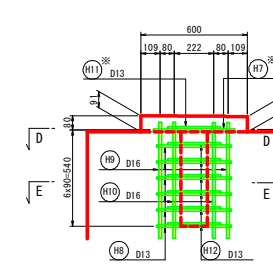

Technical drawings of various U-shaped and rectangular profiles, labeled H₁ through H₁₂. Each drawing includes dimensions and a label indicating the profile type (e.g., H₁, H₂, H₃, etc.).

- H₁**: U-shaped profile, 20-D16 × 650. Dimensions: 50, 25, 650, 100. Label: ヲラ部と実部.
- H₂**: U-shaped profile, 20-D16 × 650. Dimensions: 50, 25, 650, 100. Label: ヲラ部と実部.
- H₃**: U-shaped profile, 20-D16 × 650. Dimensions: 50, 25, 650, 100. Label: ヲラ部と実部.
- H₄**: U-shaped profile, 20-D16 × 650. Dimensions: 50, 25, 650, 100. Label: ヲラ部と実部.
- H₅**: U-shaped profile, 20-D16 × 650. Dimensions: 50, 25, 650, 100. Label: ヲラ部と実部.
- H₆**: U-shaped profile, 20-D16 × 650. Dimensions: 50, 25, 650, 100. Label: ヲラ部と実部.
- H₇**: U-shaped profile, 20-D16 × 650. Dimensions: 50, 25, 650, 100. Label: ヲラ部と実部.
- H₈**: U-shaped profile, 20-D16 × 650. Dimensions: 50, 25, 650, 100. Label: ヲラ部と実部.
- H₉**: U-shaped profile, 20-D16 × 650. Dimensions: 50, 25, 650, 100. Label: ヲラ部と実部.
- H₁₀**: U-shaped profile, 20-D16 × 650. Dimensions: 50, 25, 650, 100. Label: ヲラ部と実部.
- H₁₁**: U-shaped profile, 20-D16 × 650. Dimensions: 50, 25, 650, 100. Label: ヲラ部と実部.
- H₁₂**: U-shaped profile, 20-D16 × 650. Dimensions: 50, 25, 650, 100. Label: ヲラ部と実部.


注) *は上部施工分を示す。
注) アンカー補強モルタルの高さは主桁そり35mm考慮した寸法を示す。
注) R表示は鉄筋中心位置で示す。
注) 鉄筋は防錆処理鉄筋とする。

当初設計図面


工事名	港灣海岸保全施設整備事業 浅川港海岸水門整備工事		
路線名等	浅川港海岸（浅川地区）		
工事箇所	海部郡海陽町浅川		
図面名	支那詳細図（2）		
縮尺	図示	図面番号	63 / 75
会社名			
事業者名	徳島県美波湾水門整備事務所		

伸縮装置詳細図

断面図 S=1:30

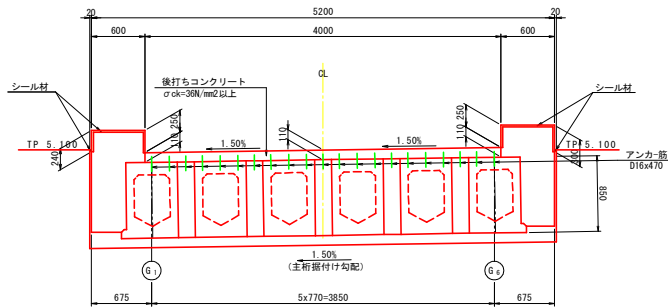

平面図 S=1:30

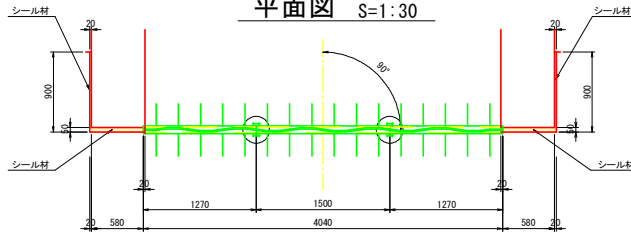

※○部は、パッキンに接着剤を塗布し接合すること。
また、指定範囲に溶接を施すこと。


伸縮継手材料表

名 称	材 質	A1数量	P1L数量	P1R数量	A2数量	2.0橋当り数量	備 考
プロフジョイントCDx型-20用	1500 高圧ポリウレタン	4.040 m	---	---	4.040 m	8.080 m	車道用
プロフジョイントCDx型-40用	"	---	4.040 m	---	4.040 m	8.080 m	"
シール材	シリコン系	3.52 リットル	3.52 リットル	3.52 リットル	3.52 リットル	14.08 リットル	
後打ちコンクリート	$\sigma_{ck} \geq 30N/mm^2$ 以上	0.28 m ²	0.28 m ²	0.28 m ²	0.28 m ²	1.12 m ²	
通 し 筋	SD345	4 本	4 本	4 本	4 本	16 本	D16x4000
CDx型用接着剤	---	1 組	---	1 組	---	2 組	20用
"	---	---	1 組	---	1 組	2 組	40用

アンカー筋表


寸 法	A1数量	P1L数量	P1R数量	A2数量	合計数量	1本当り質量	1.0橋当り質量	2.0橋当り質量	備 考
D16x470(平均長)	21 本	21 本	21 本	21 本	84 本	0.73 kg	30.7 kg	61.4 kg	桁側
D16x430	16 本	16 本	16 本	16 本	64 本	0.67 kg	21.4 kg	42.8 kg	堰柱側

位置図 S=1:200

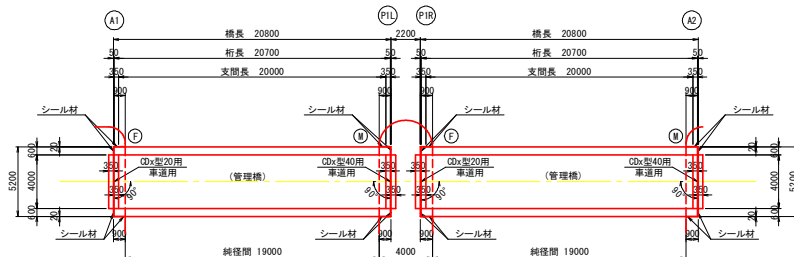


伸縮継手断面図 S=1:5

<端堰柱部>

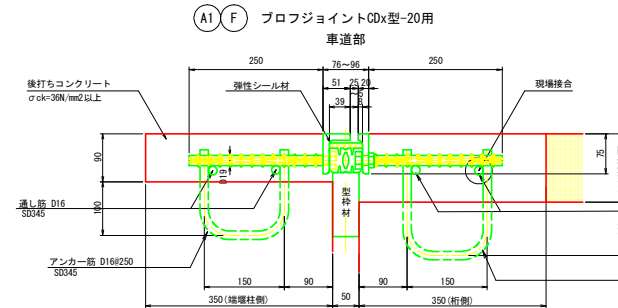


A2 M プロフジョイントCDx型-40用

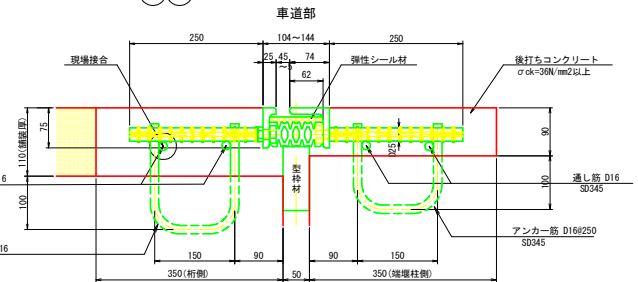


<中央堰柱部>

P1L M プロフジョイントCDx型-40用

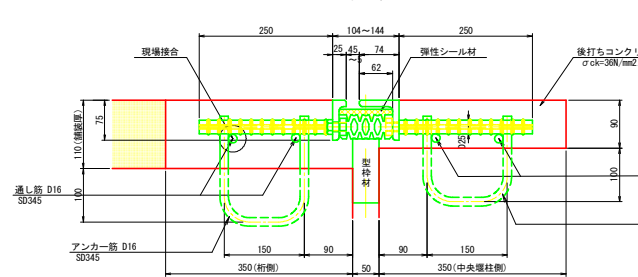


P1R F プロフジョイントCDx型-20用

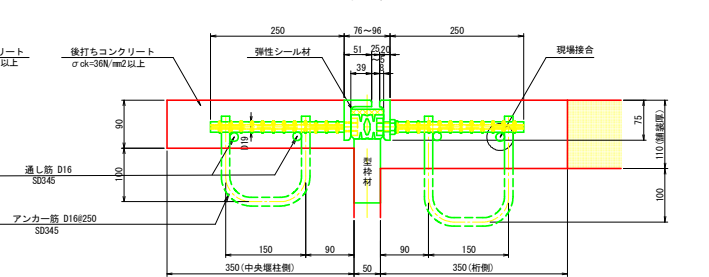


現場接合部詳細


プロフジョイントCDx型

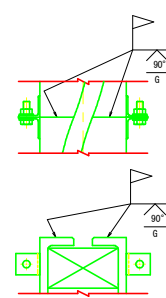

アンカー筋埋設図 S=1:30

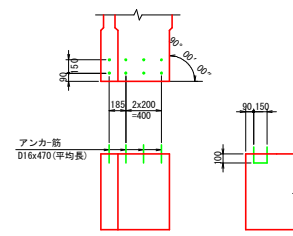


シール材充填図 S=1:1

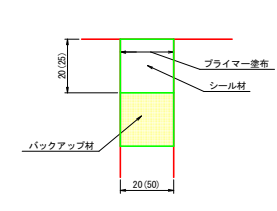

注) ①内数値は道間50mm部を示す。

鉄筋加工図 S=1:10

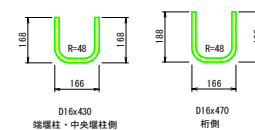




注) Rは鉄筋中心位置での曲げ半径を示す。

当初設計図面

工事名	港湾海岸保全施設整備事業
路線名等	浅川港海岸(浅川地区)
工事箇所	海部郡海陽町浅川
図面名	伸縮装置詳細図
縮 尺	図示 図面番号 64 / 75
会社名	
事業名	徳島県美波県土整備事務所



注) 図面に記載されている寸法及び図面はあくまでも参考であり、製品を指定するものではない。

水門上屋差し筋・アンカーボルト図 S=1:10

   

アンカーボルト・差筋 数量表 (土木工事)

		径・種別	記号	長さ (mm)	本数	備 考
左端	アンカーボルト	M20 (SNR400B)	+	750	16	土木工事
	差筋	D10 (SD295A)	-	705	118	土木工事
	差筋	D10 (SD295A)	●	535	15	土木工事
中央	アンカーボルト	M20 (SNR400B)	+	750	24	土木工事
	差筋	D10 (SD295A)	-	705	132	土木工事
	差筋	D10 (SD295A)	●	535	10	土木工事
右端	アンカーボルト	M20 (SNR400B)	+	750	16	土木工事
	差筋	D10 (SD295A)	-	705	118	土木工事
	差筋	D10 (SD295A)	●	535	15	土木工事

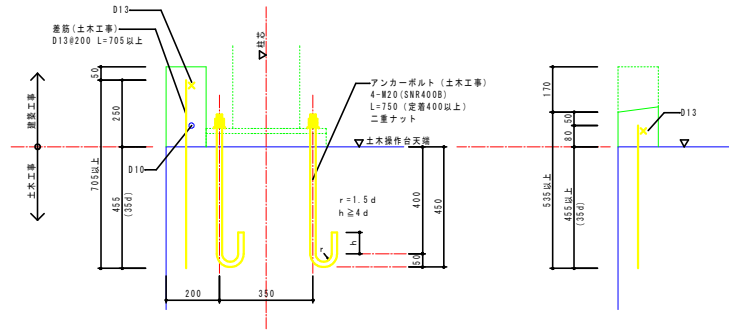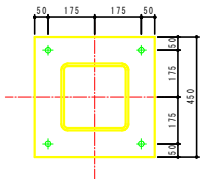


アンカーボルト・差筋詳細図 1:1

当初設計図面

工事名	港湾海岸保全施設整備事業 浅川港湾岸水門整備工事		
路線名等	浅川港湾岸（浅川地区）		
工事箇所	海部郡浅瀬町浅川		
図面名	水門上屋差筋・アンカーボルト図		
縮尺	図示	図面番号	65 / 75
会社名			
事業者名	徳島県美波県土整備事務所		


仮締切工平面図 S=1:200
(2期工事)

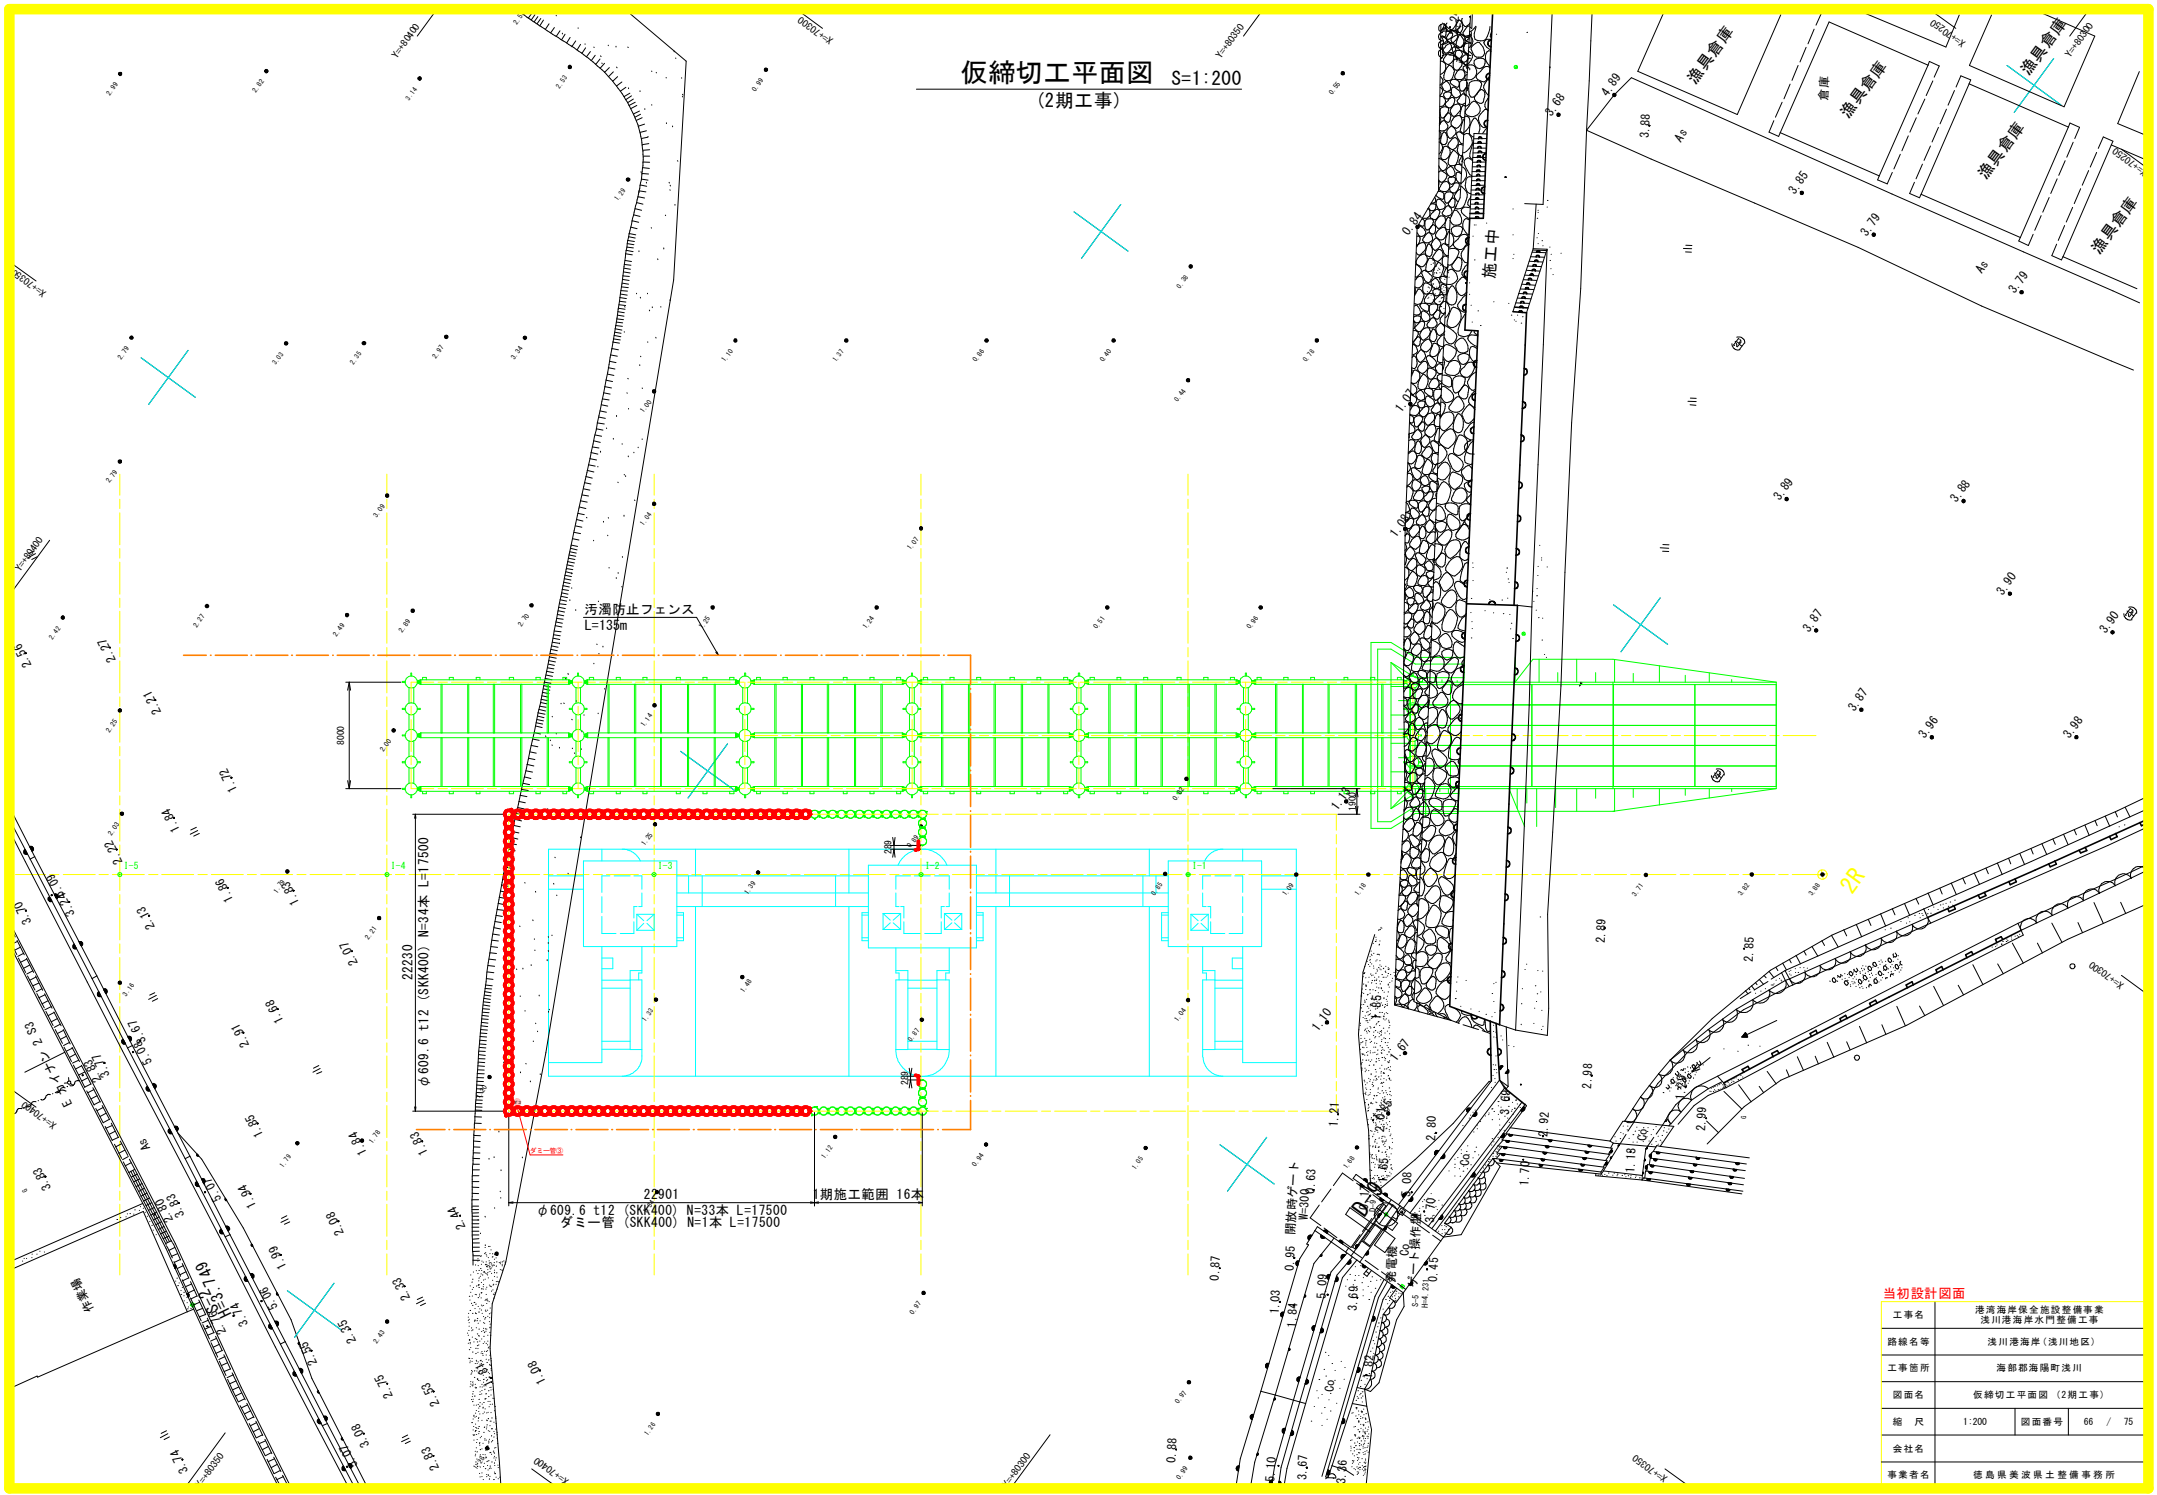


当初設計図面	
工事名	港海沿岸保全施設整備事業 浅川港海岸水門整備工事
路線名等	浅川港海岸(浅川地区)
工事箇所	海部郡海陽町浅川
図面名	仮締切工平面図 (2期工事)
縮尺	1:200 図面番号 66 / 75
会社名	
事業者名	徳島県東淡路土整備事務所

仮締切工一般図 S=1:200
(2期工事)

仮締切工平面図

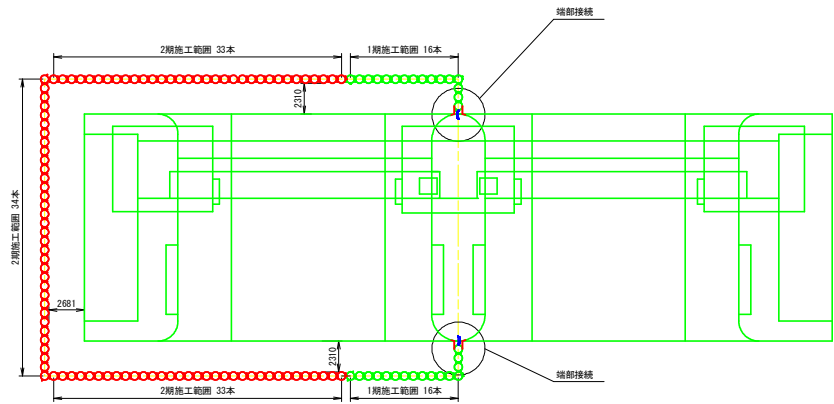

仮締切工横断面図

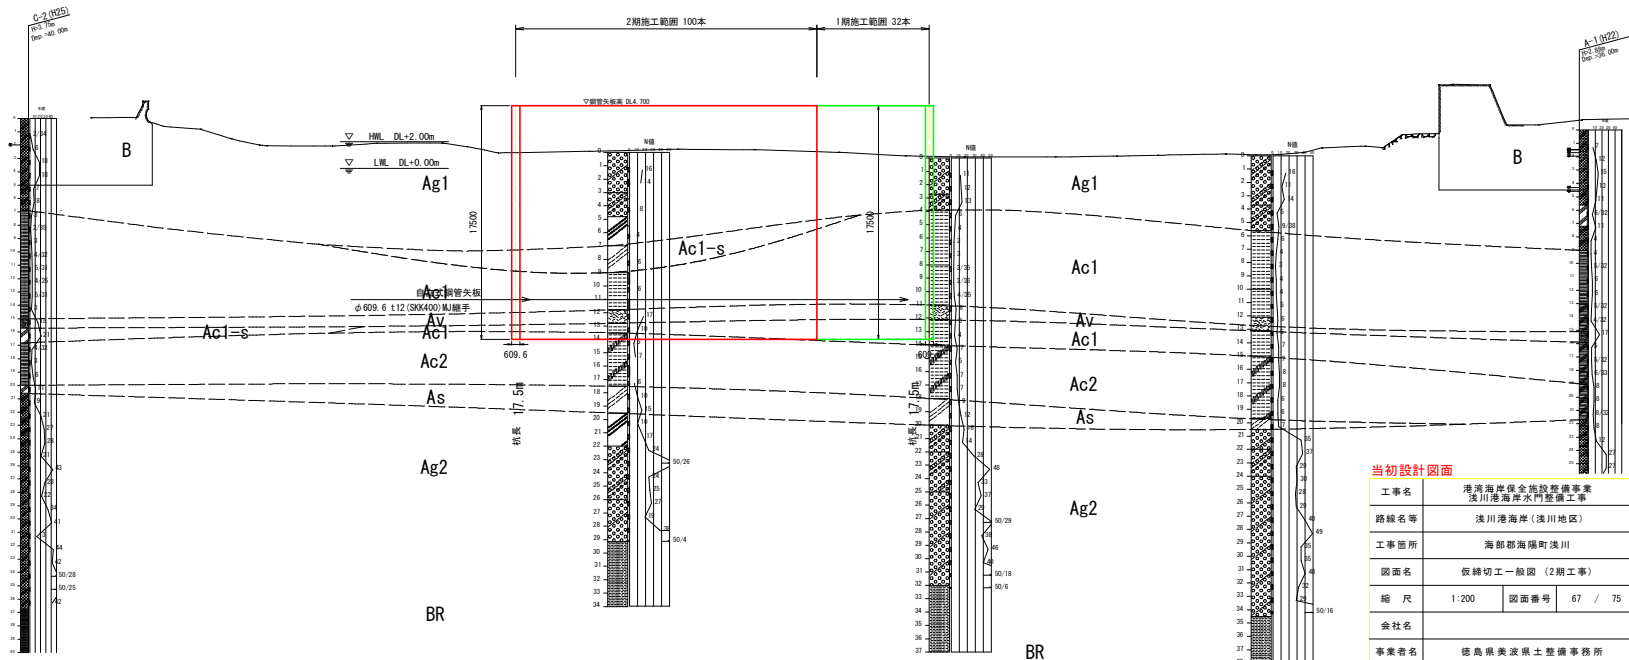

工事名	港湾海岸保全施設整備事業 浅川港海岸水門整備工事		
路線名等	浅川港海岸(浅川地区)		
工事箇所	海部郡海陽町浅川		
図面名	仮締切工一般図 (2期工事)		
縮尺	1:200	図面番号	67 / 75
会社名			
事業者名	徳島県美波県土整備事務所		

鋼管矢板詳細図 (1) S=1:50



(2期工事)

注記：吊金具の位置は参考であり、圧入機のチャックに干渉しない様に変更すること。



鋼管杭形状図

S=1:50



U A
φ609.6 t12 (SKK400) L=17500
n = 97本+1期目存置 28本

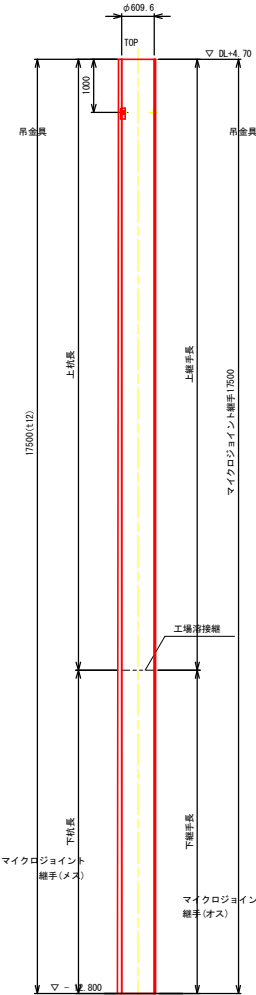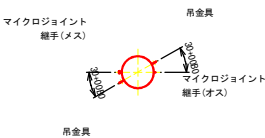



U B
φ609.6 t12 (SKK400) L=17500
n = 2本+1期目存置 0本

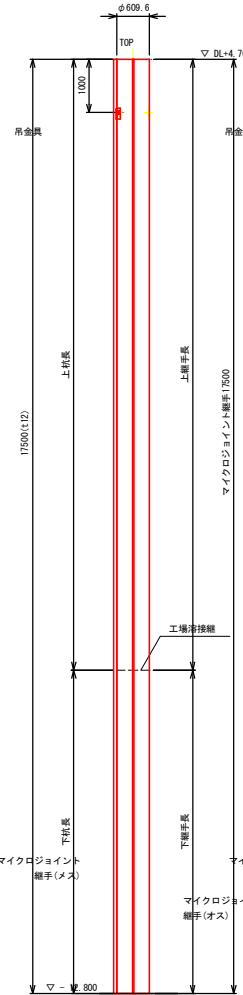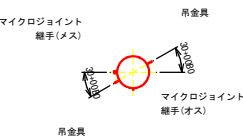



U D
φ609.6 t12 (SKK400) L=17500
n = 1本+1期目存置 0本

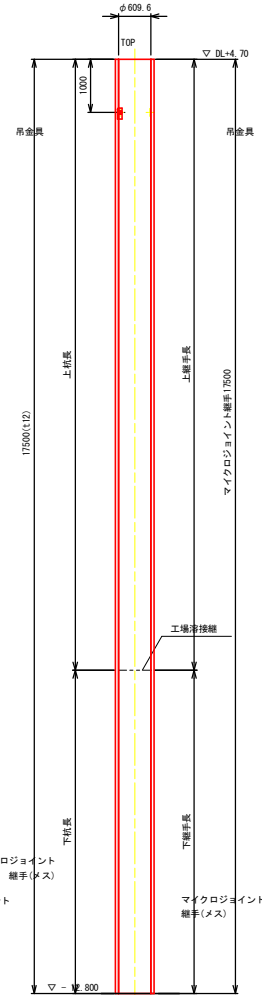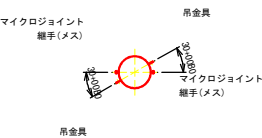



U E
φ609.6 t12 (SKK400) L=17500
n = 0本+1期目存置 3本

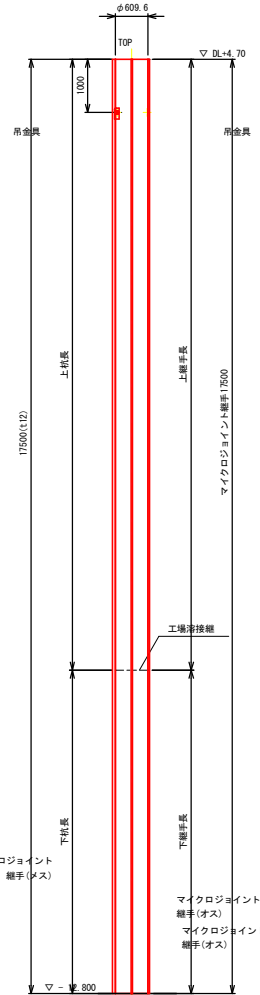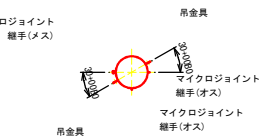

U F
φ609.6 t12 (SKK400) L=17500
n = 0本+1期目存置 1本

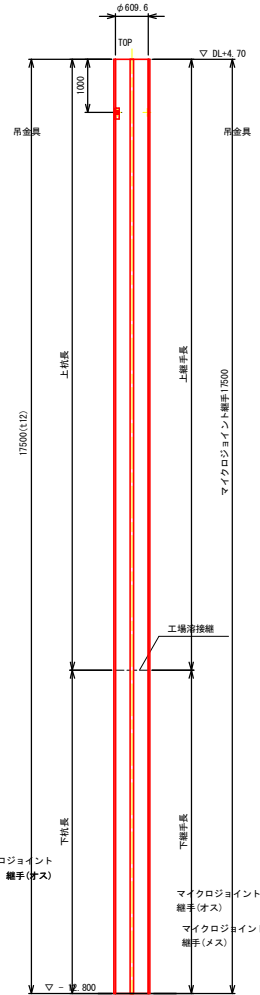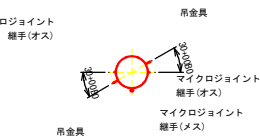

U C
φ609.6 t12 (SKK400) L=17500
n = 1本 (2期目ダミー杭 1本)
※1期目撤去時から現場置き

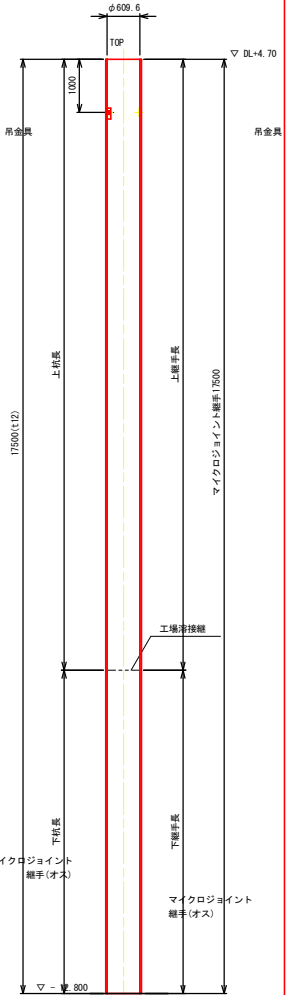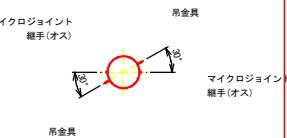

注記：継手部には、止水性を向上させる目的で、鋼矢板用膨潤止水材を塗布すること。

*2038鋼管矢板の継溶接は、工場溶接のため任意の溶接継位置で構わないが、隣り合う杭の溶接継位置が同一位置にならない様に配慮すること。

注記：2期施工時の鋼管矢板は、1期施工を引抜撤去したものの再使用を前提としている。

当初設計図面


工事名	港湾海岸保全施設整備事業 浅川港海岸水門整備工事
路線名等	浅川港海岸(浅川地区)
工事箇所	海部郡海陽町浅川
図面名	鋼管矢板詳細図 (1) (2期工事)
縮尺	1:50
図面番号	68 / 75
会社名	
事業名	徳島県美波県土整備事務所

鋼管矢板詳細図(2) S=1:50
(2期工事)


杭伏図



継手詳細図 S=1:5

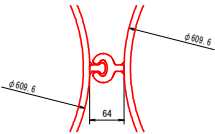

吊金具詳細図 S=1:5

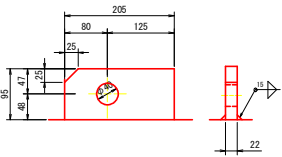


合計 = 打設100本、引抜 132本、ダミー杭打設・引抜各1本
+2038鋼管矢板打設順序に合わせて、Arial|b0|i0|c0|p32:DMS Gothic|b0|i0|c128|p49:の位置は変更すること。
2期施工時の鋼管矢板は、1期施工を引抜撤去したものの
再使用を前提としている。



当初設計図面			
工事名	港湾海岸保全施設整備事業 浅川港海岸水門整備工事		
路線名等	浅川港海岸（浅川地区）		
工事箇所	海部郡海陽町浅川		
図面名	鋼管矢板詳細図(2)（2期工事）		
縮尺	1:50	図面番号	69 / 75
会社名			
事業者名	徳島県美波県土整備事務所		

導材工 導枠受け 標準図 S=1:50
(導杭なし)

側 面 図

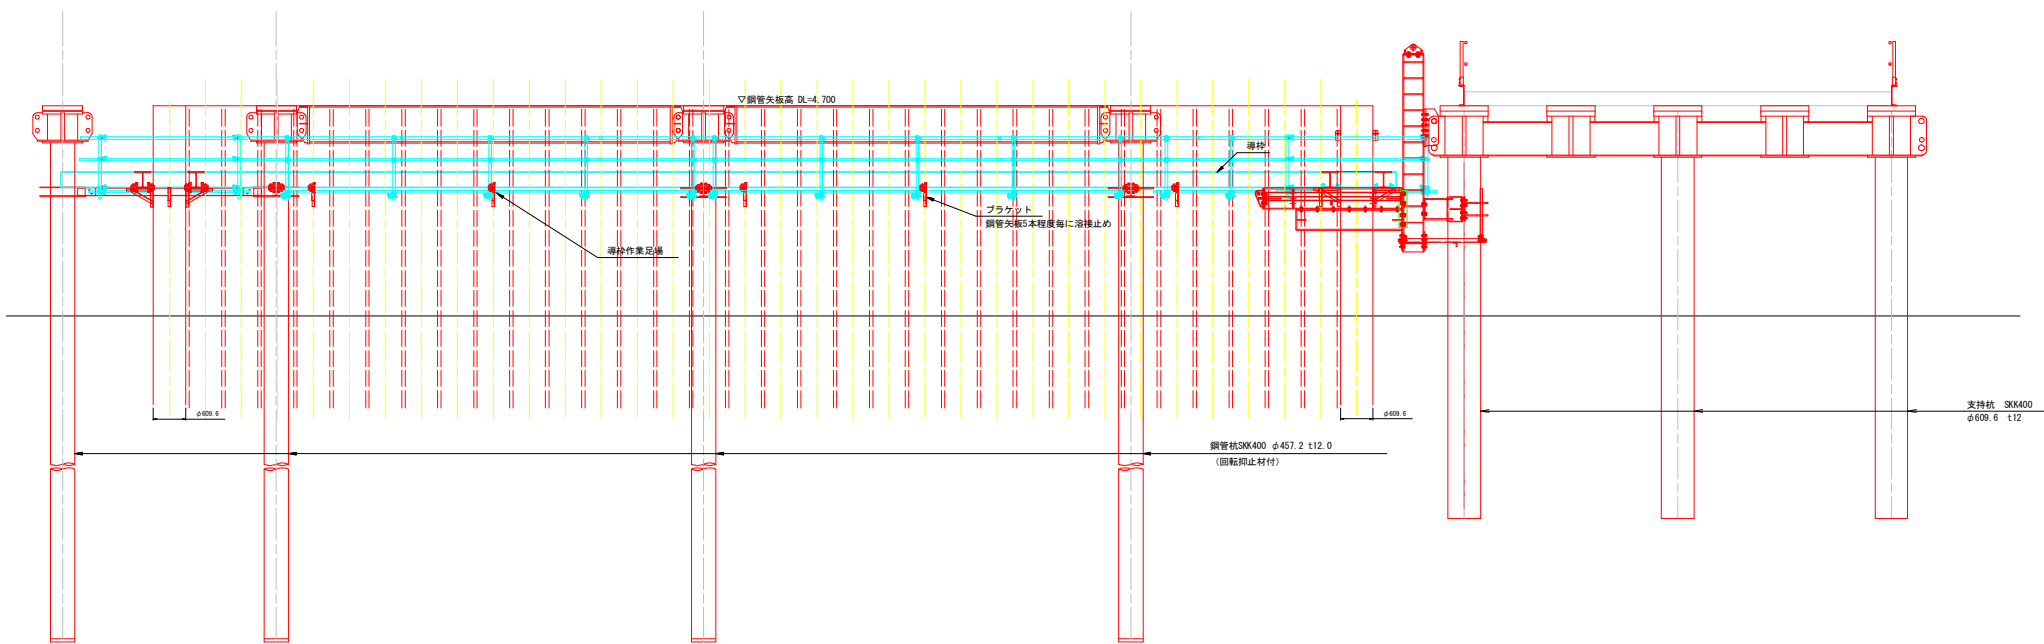

断 面 図

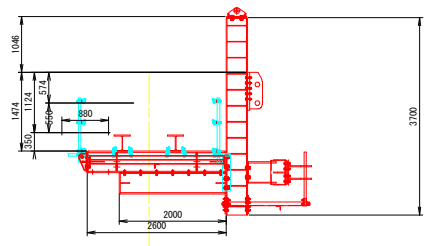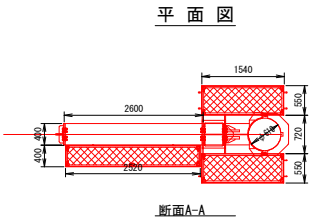


※導枠受けは、参考図のため予告なく変更されることがあります。


当初設計図面			
工事名	港湾海岸保全施設整備事業 浅川港海岸水門整備工事		
路線名等	浅川港海岸（浅川地区）		
工事箇所	海部郡海陽町浅川		
図面名	導材工 導枠受け 標準図（導杭なし）		
縮 尺	1:50	図面番号	70 / 75
会社名			
事業者名	徳島県美波県土整備事務所		

導材工 導枠受け 標準図 S=1:50
(導杭あり)


側面図

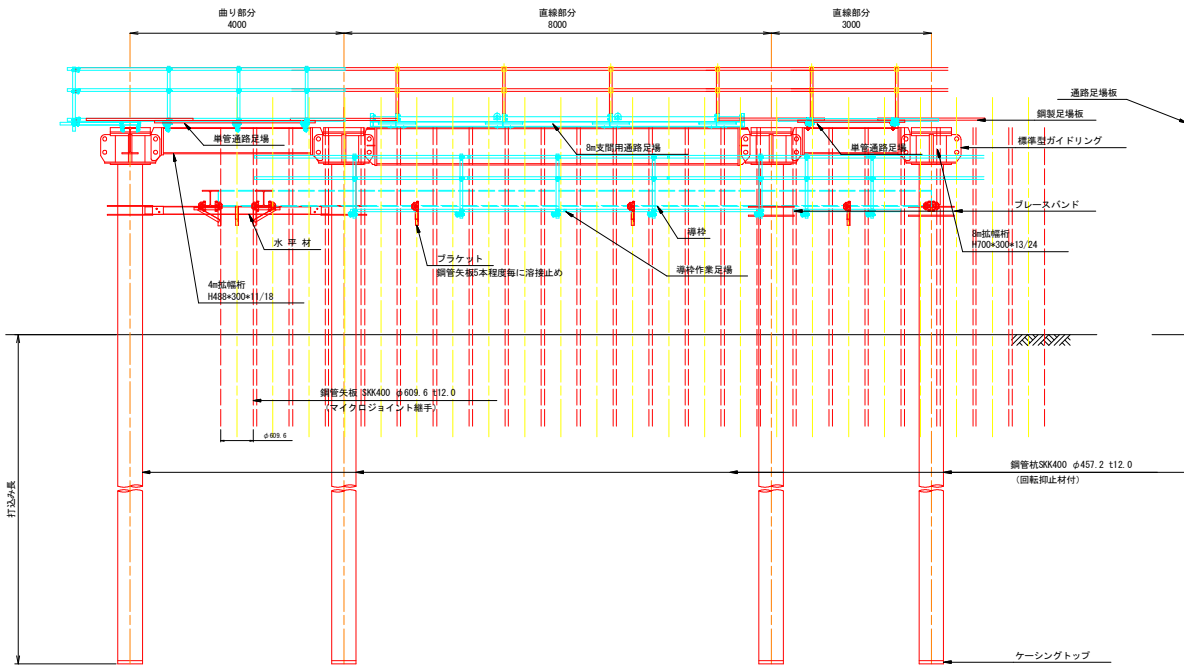


平面図

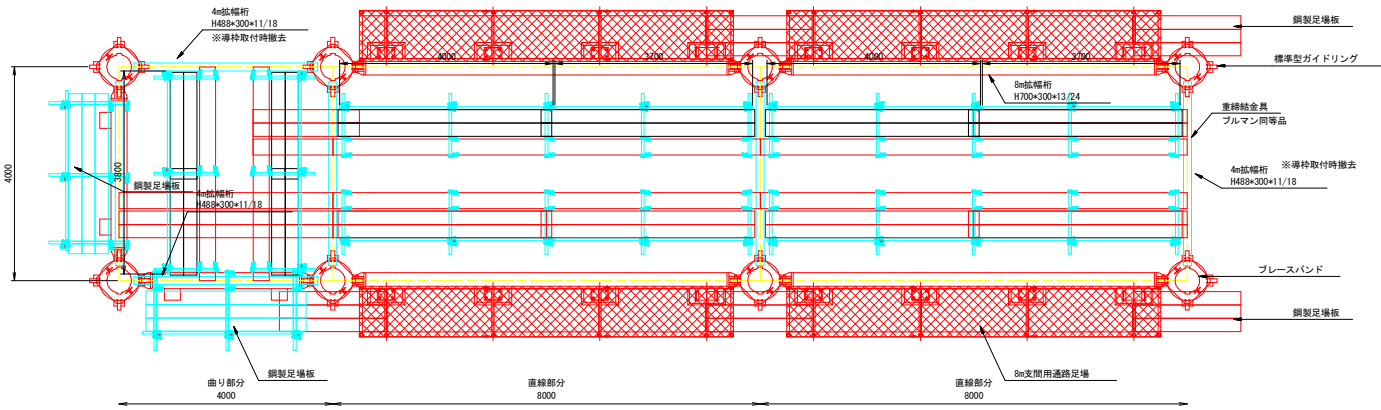

断面図
8m桁部

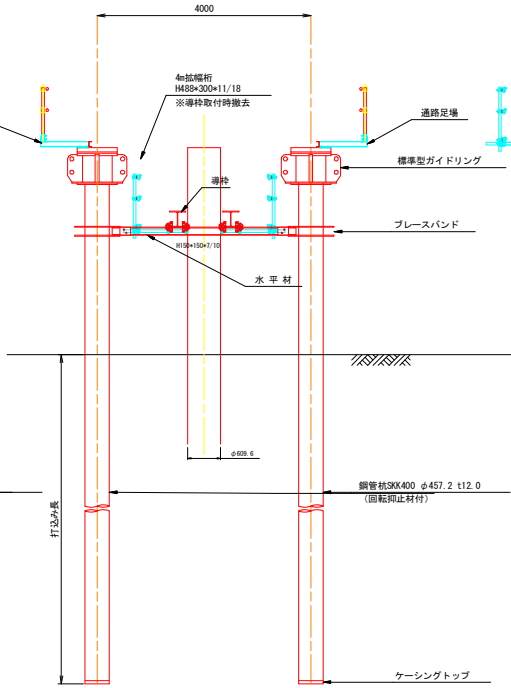

断面図
4m、3m桁部

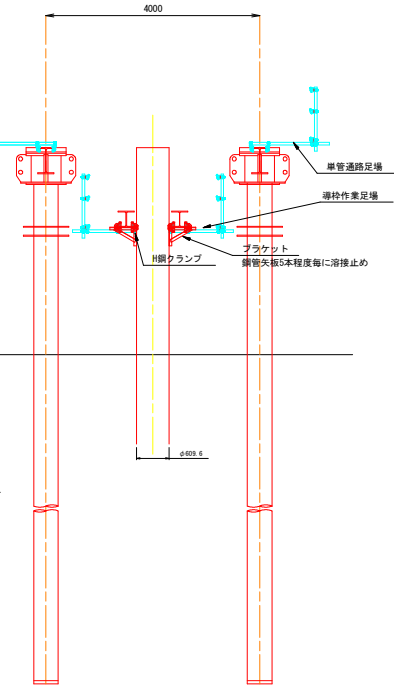


※導材工足場及び導枠足場は、参考図のため予告なく変更されることがあります。

当初設計図面

工事名	港湾海岸保全施設整備事業 浅川港海岸水門整備工事		
路線名等	浅川港海岸(浅川地区)		
工事箇所	海部郡海陽町浅川		
図面名	導材工 導枠受け 標準図 (導杭あり)		
縮尺	1:50	図面番号	71 / 75
会社名			
事業名	徳島県美波県土整備事務所		


導材工 導杭詳細図 S=1:10

導杭構成図

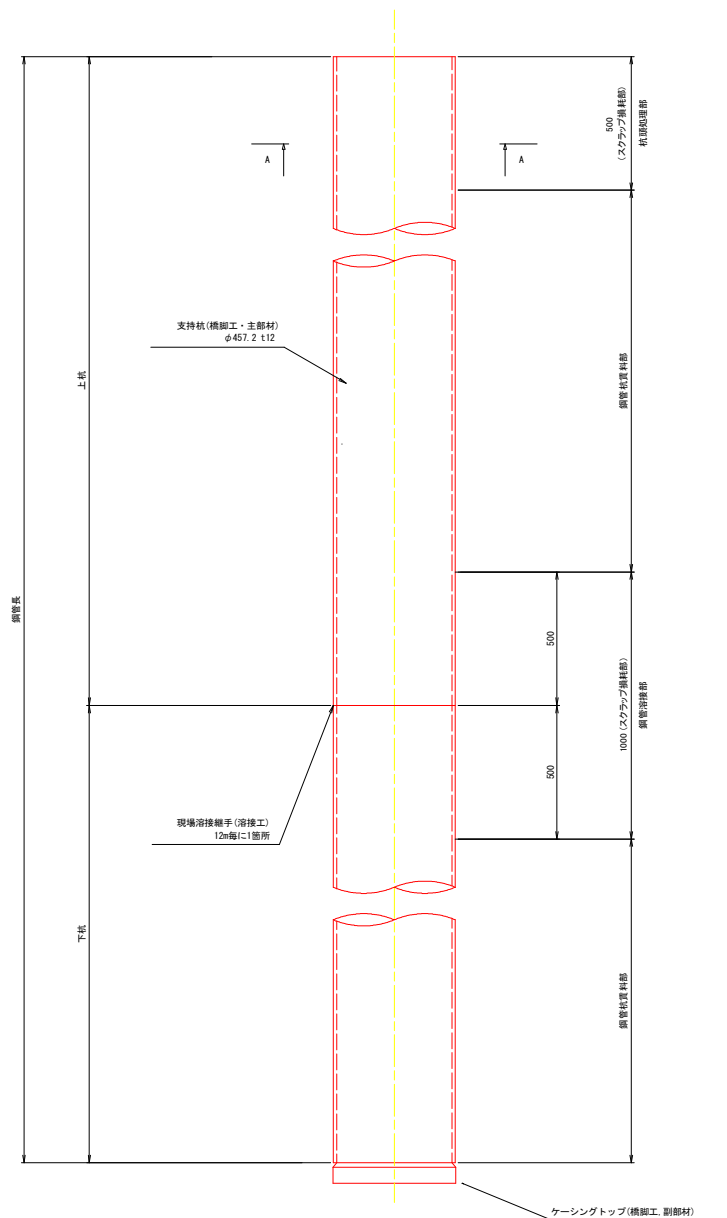


*中杭は上下端部各500mmが溶接部のスクラップ損耗となる。



A - A 断面图

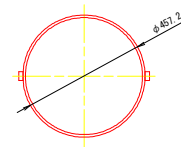

現場溶接継手詳細図

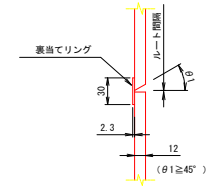

ケーシングトップ詳細図

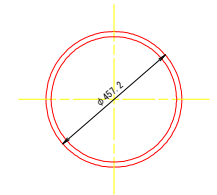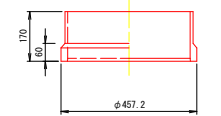

橋脚工部材一覽表

種 別	規 格	単 位 質 量	摘 要
支持杭	φ457.2 t12	132 kg/m	
ケーシングトップ	φ457.2 t12用	25 kg/ヶ	
裏当てリング	FB-2.3*30	1 kg/ヶ	12m毎に1箇所


当初設計図面

工事名	港湾海岸保全施設整備事業 浅川港海岸水門整備工事		
路線名等	浅川港海岸（浅川地区）		
工事箇所	海部郡海陽町浅川		
図面名	導材工 導杖詳細図		
縮尺	1:10	図面番号	72 / 75
会社名			
事業者名	徳島県美波川土整備事務所		

導材工詳細図 S=1:200
(2期工事)

導材工 部材配置図
(LIBRA457 上部工部材:2期目)


(左岸)

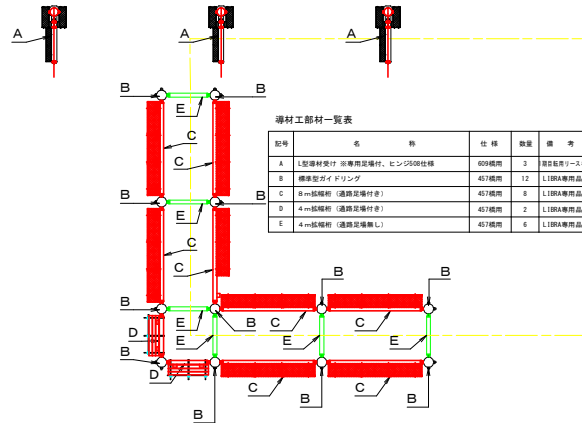

(右岸)

導材工 部材配置図
(LIBRA457 下部工部材:2期目)


(左岸)

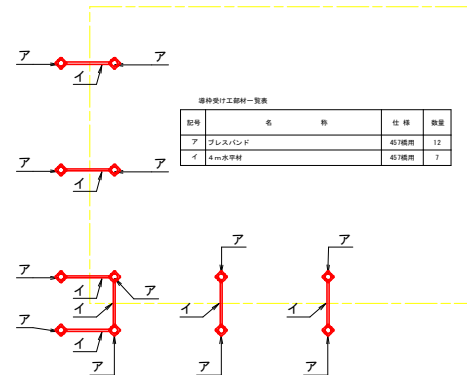

(右岸)

(左岸)


導杭工 杭伏図
(LIBRA 杭橋脚部材:2期目)

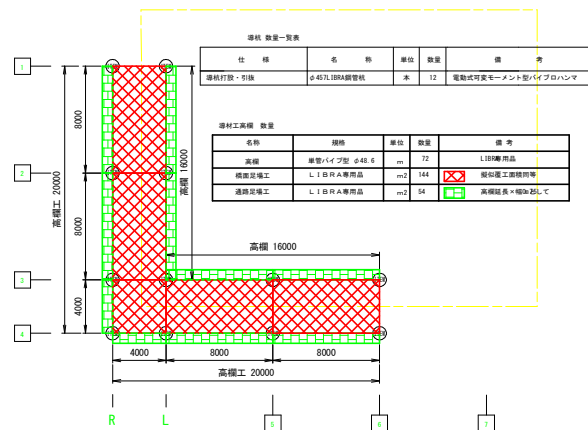

(右岸)

(左岸)

導杭工 部材配置図
(導杭工部材:2期目)

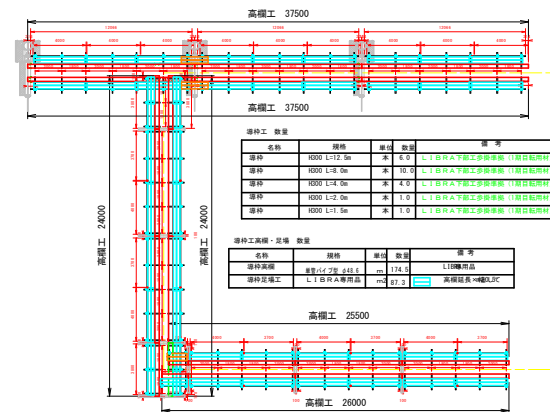

(右岸)

※外周の導杭・足場・高欄は、鋼管矢板撤去時に使用するため、取り外さずに存置すること。


当初設計図面	
工事名	港湾海岸保全施設整備事業 浅川港海岸水門整備工事
路線名等	浅川港海岸(浅川地区)
工事箇所	海部郡海陽町浅川
図面名	導材工詳細図 (2期工事)
縮 尺	1:200
図面番号	73 / 75
会社名	
事業名	徳島県美波県土整備事務所

導材工 部材図(1) S=1:50


標準型ガイドリング




8m拡幅桁

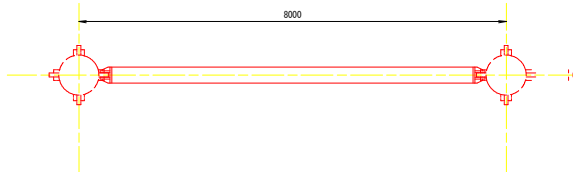







4m拡幅桁

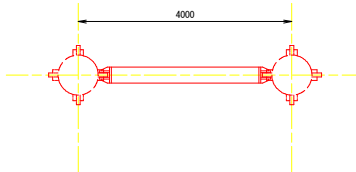

3m拡幅桁

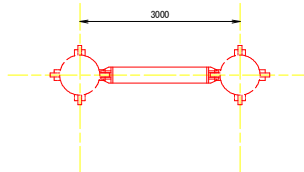

L型導棒受け

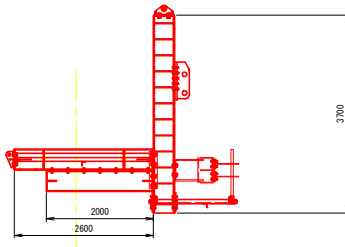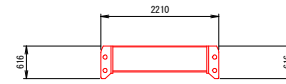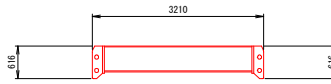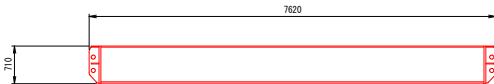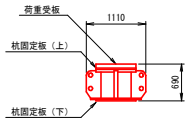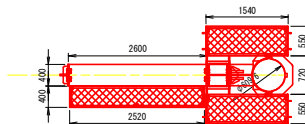

諸元	
幅員	457mm
重量	971kg

諸元	
幅員	457mm
主桁	H700×300×13/24
重量	2259kg (足場付き)

諸元	
幅員	457mm
主桁	H488×300×11/18
重量	1064kg (足場付き) 623kg (足場なし)

諸元	
幅員	457mm
主桁	H488×300×11/18
重量	490kg (足場付き)

諸元	
幅員	609mm
重量	2500kg


当初設計図面

工事名	港湾海岸保全施設整備事業 浅川港海岸水門整備工事		
路線名等	浅川港海岸(浅川地区)		
工事箇所	海部郡海陽町浅川		
図面名	導材工 部材図(1)		
縮尺	1:50	図面番号	74 / 75
会社名			
事業者名	徳島県美波県土整備事務所		

導材工 部材図(2) S=1:50

水平材（導棒受け）

S=1/30

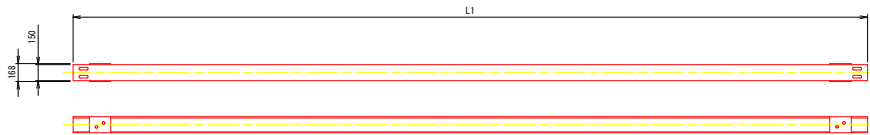


諸元

	457橋
桁 材	H150*150*7/10

支間長	4m
部材長L1	3440mm
重 量	115kg

ブレースバンド

S=1/20

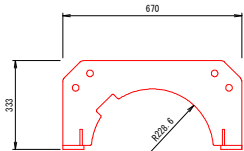

諸元

	457橋
重 量	21kg/枚*4=84kg/組

当初設計図面

工事名	港湾海岸保全施設整備事業 浅川港海岸水門整備工事		
路線名等	浅川港海岸（浅川地区）		
工事箇所	海部郡海陽町浅川		
図面名	導材工 部材図(2)		
縮 尺	1:50	図面番号	75 / 75
会社名			
事業者名	徳島県美波県土整備事務所		