


調査平面図 S=1/250

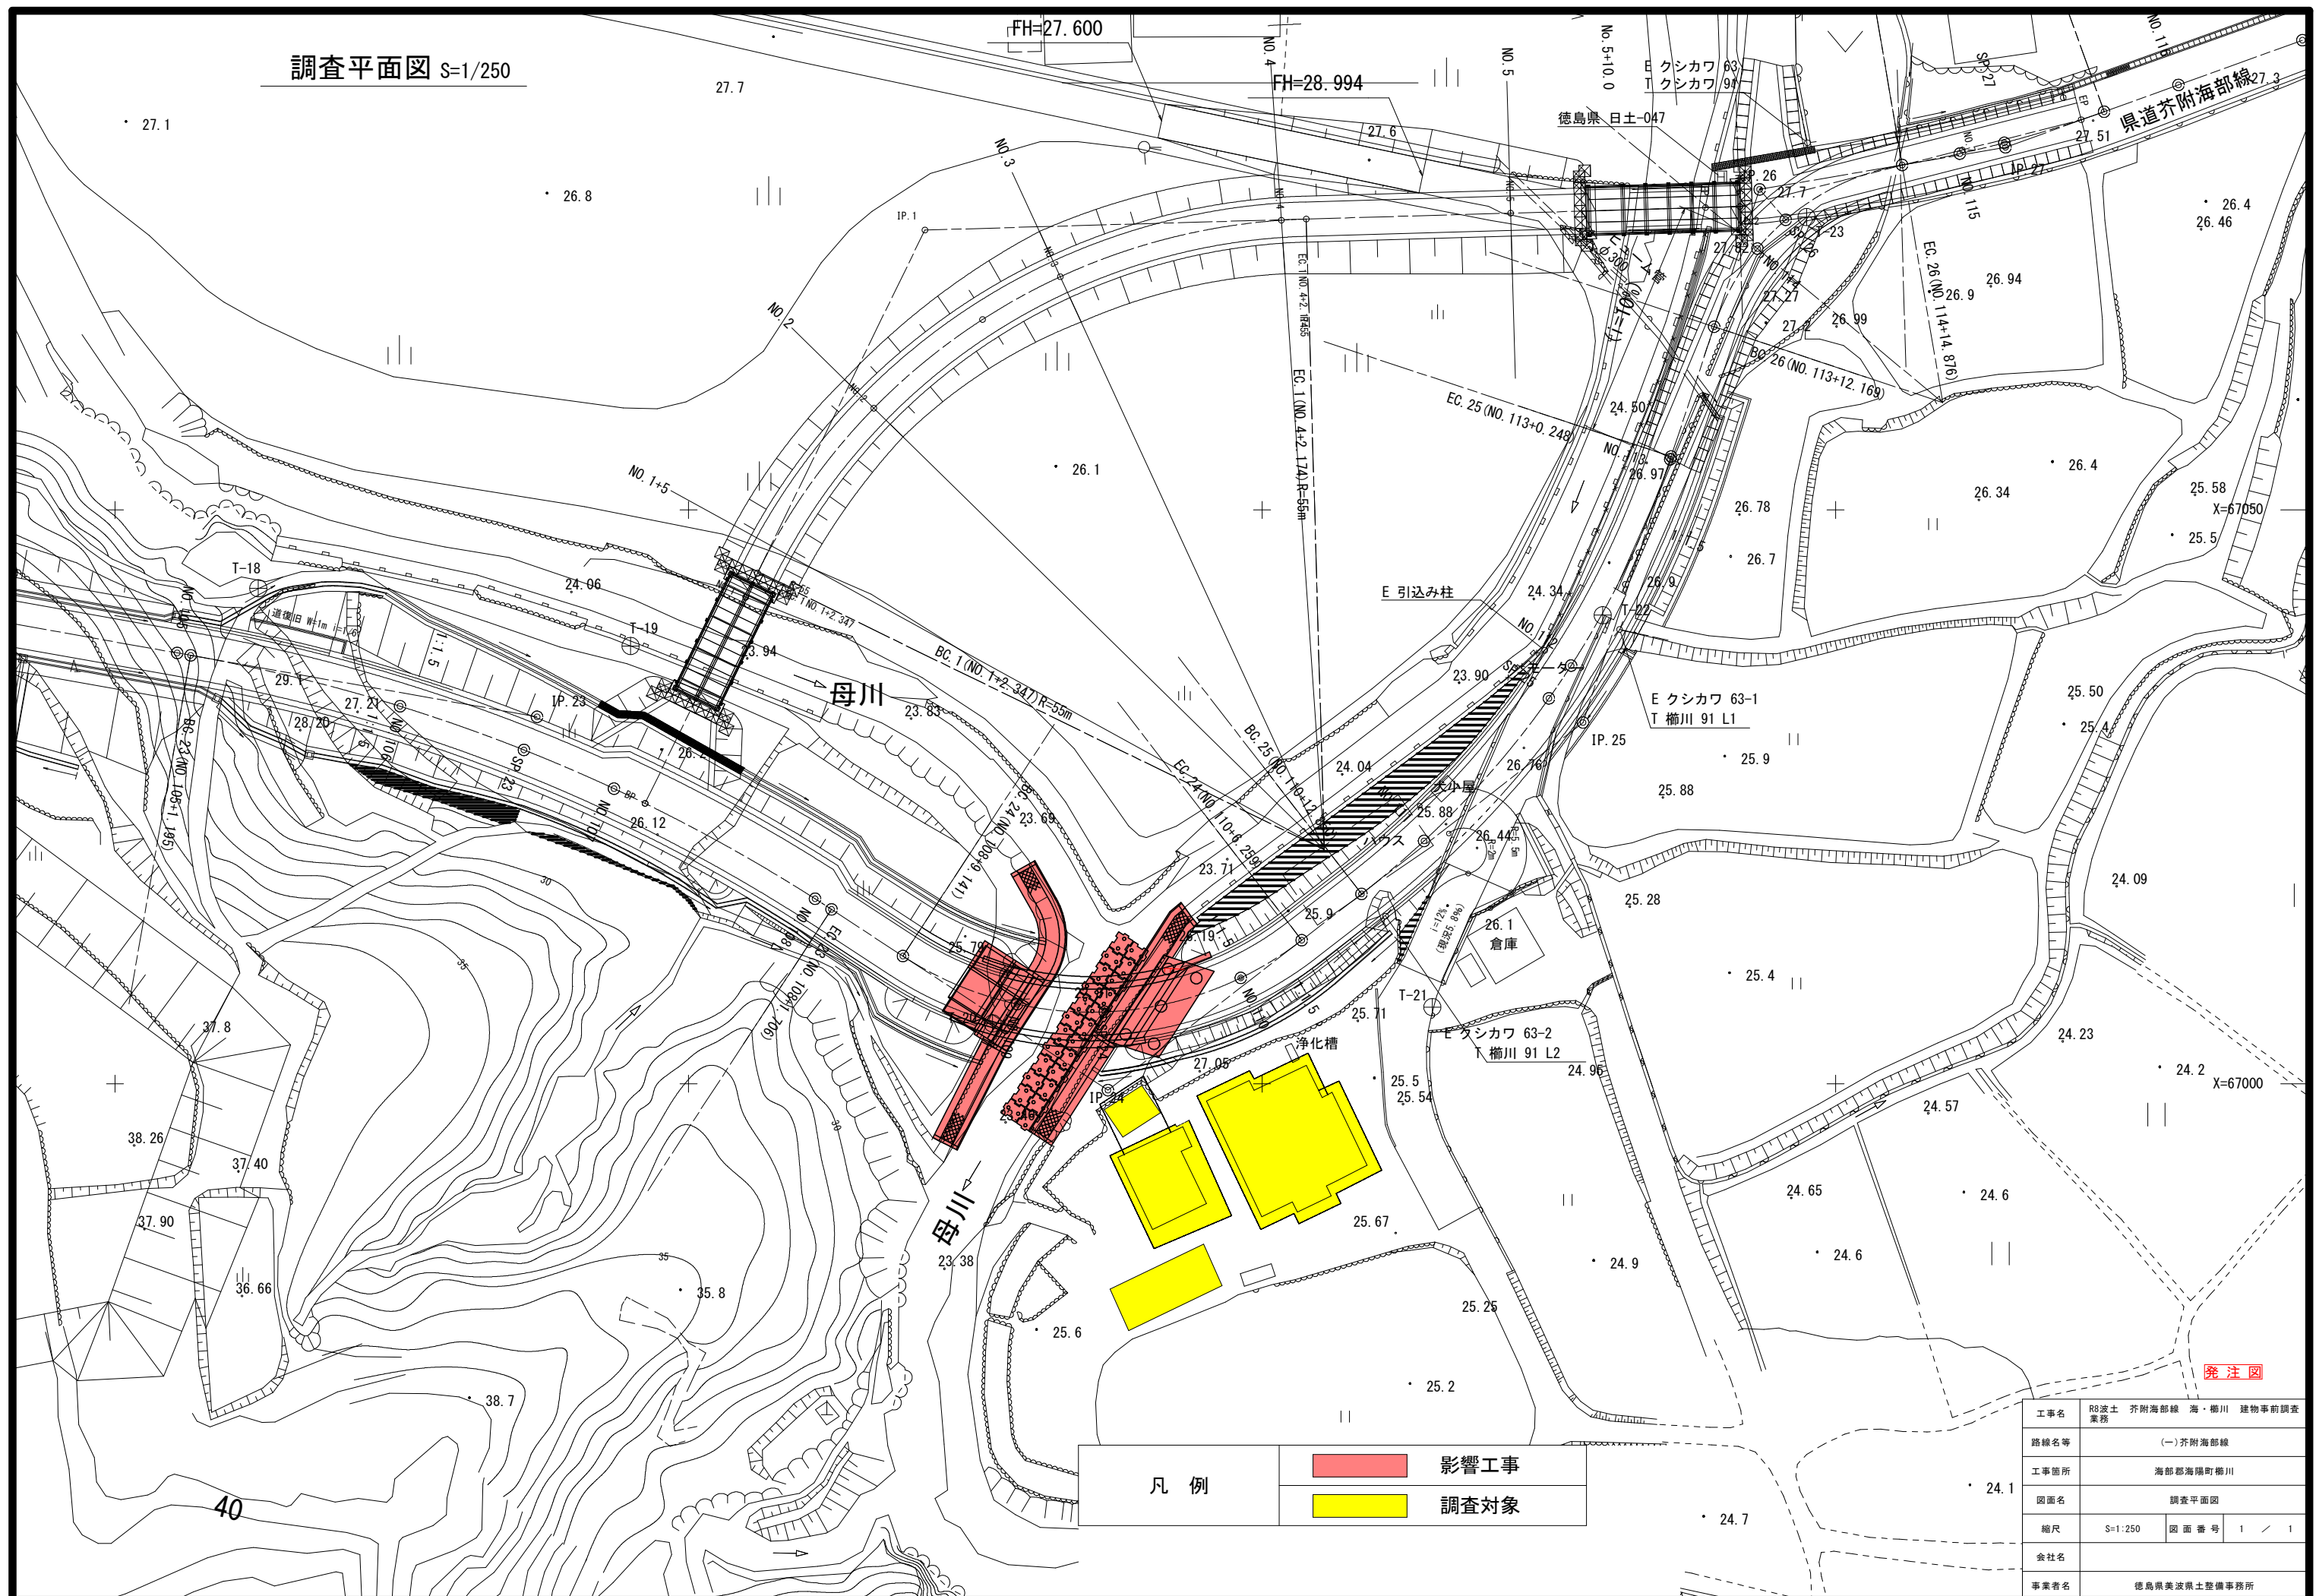

工事名	R8波土 芥附海部線 海・棚川 建物事前調査業務		
路線名等	(一)芥附海部線		
工事箇所	海部郡海陽町棚川		
図面名	調査平面図		
縮尺	S=1:250	図面番号	1 / 1
会社名			
事業者名	徳島県美波波土整備事務所		