



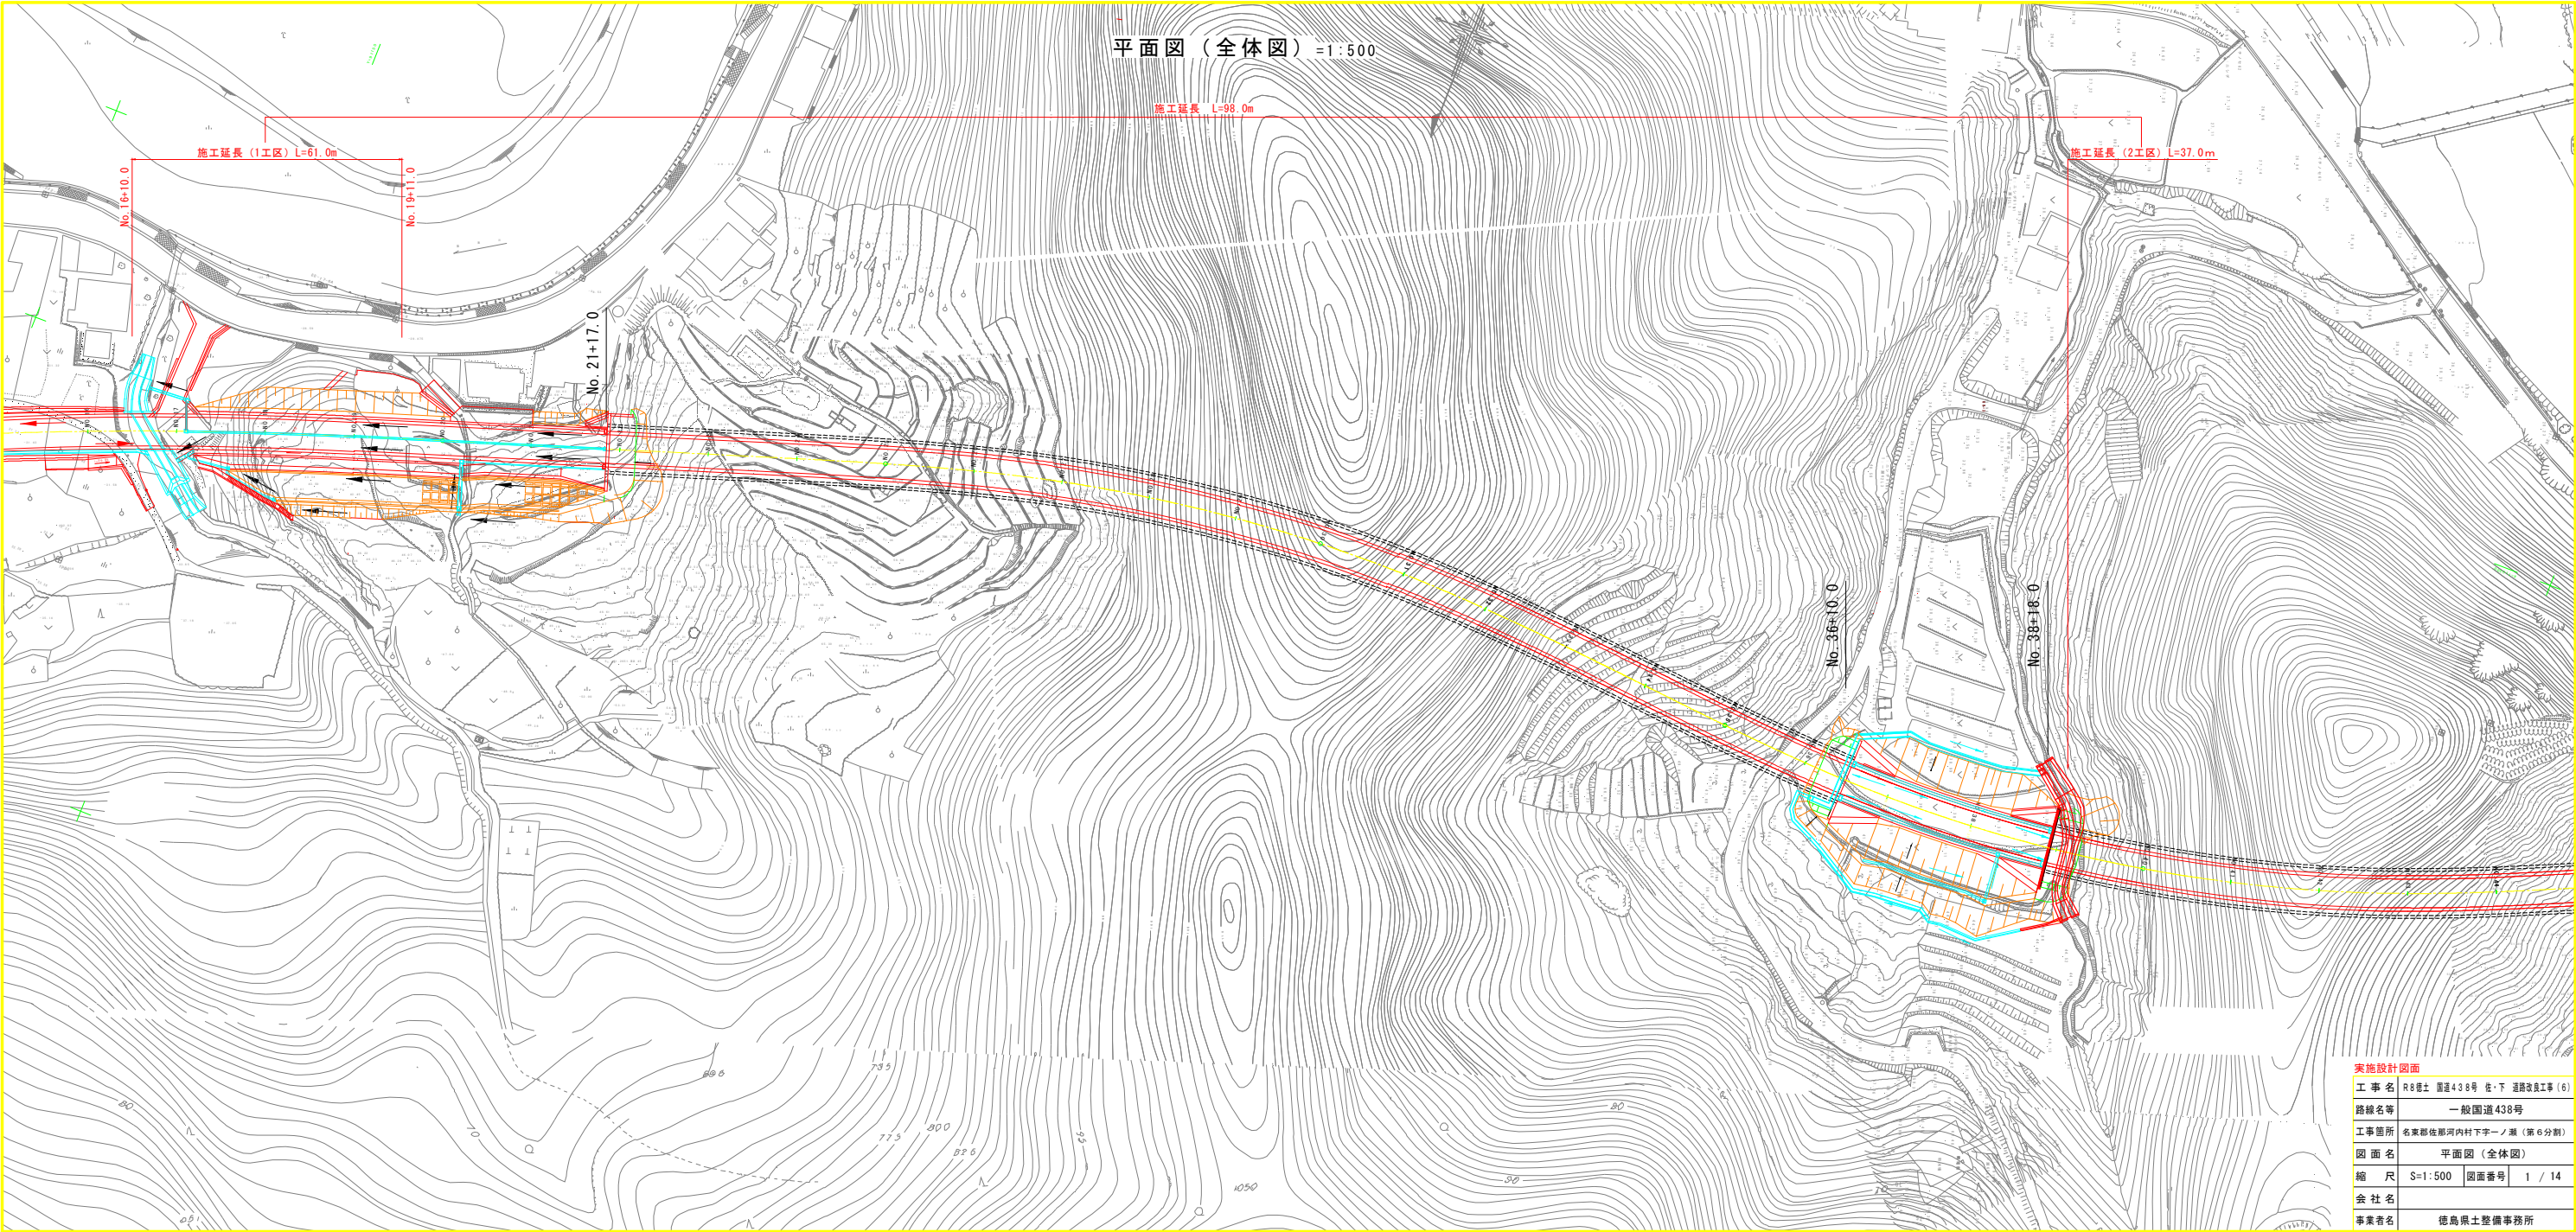

縦断図 S=1:500

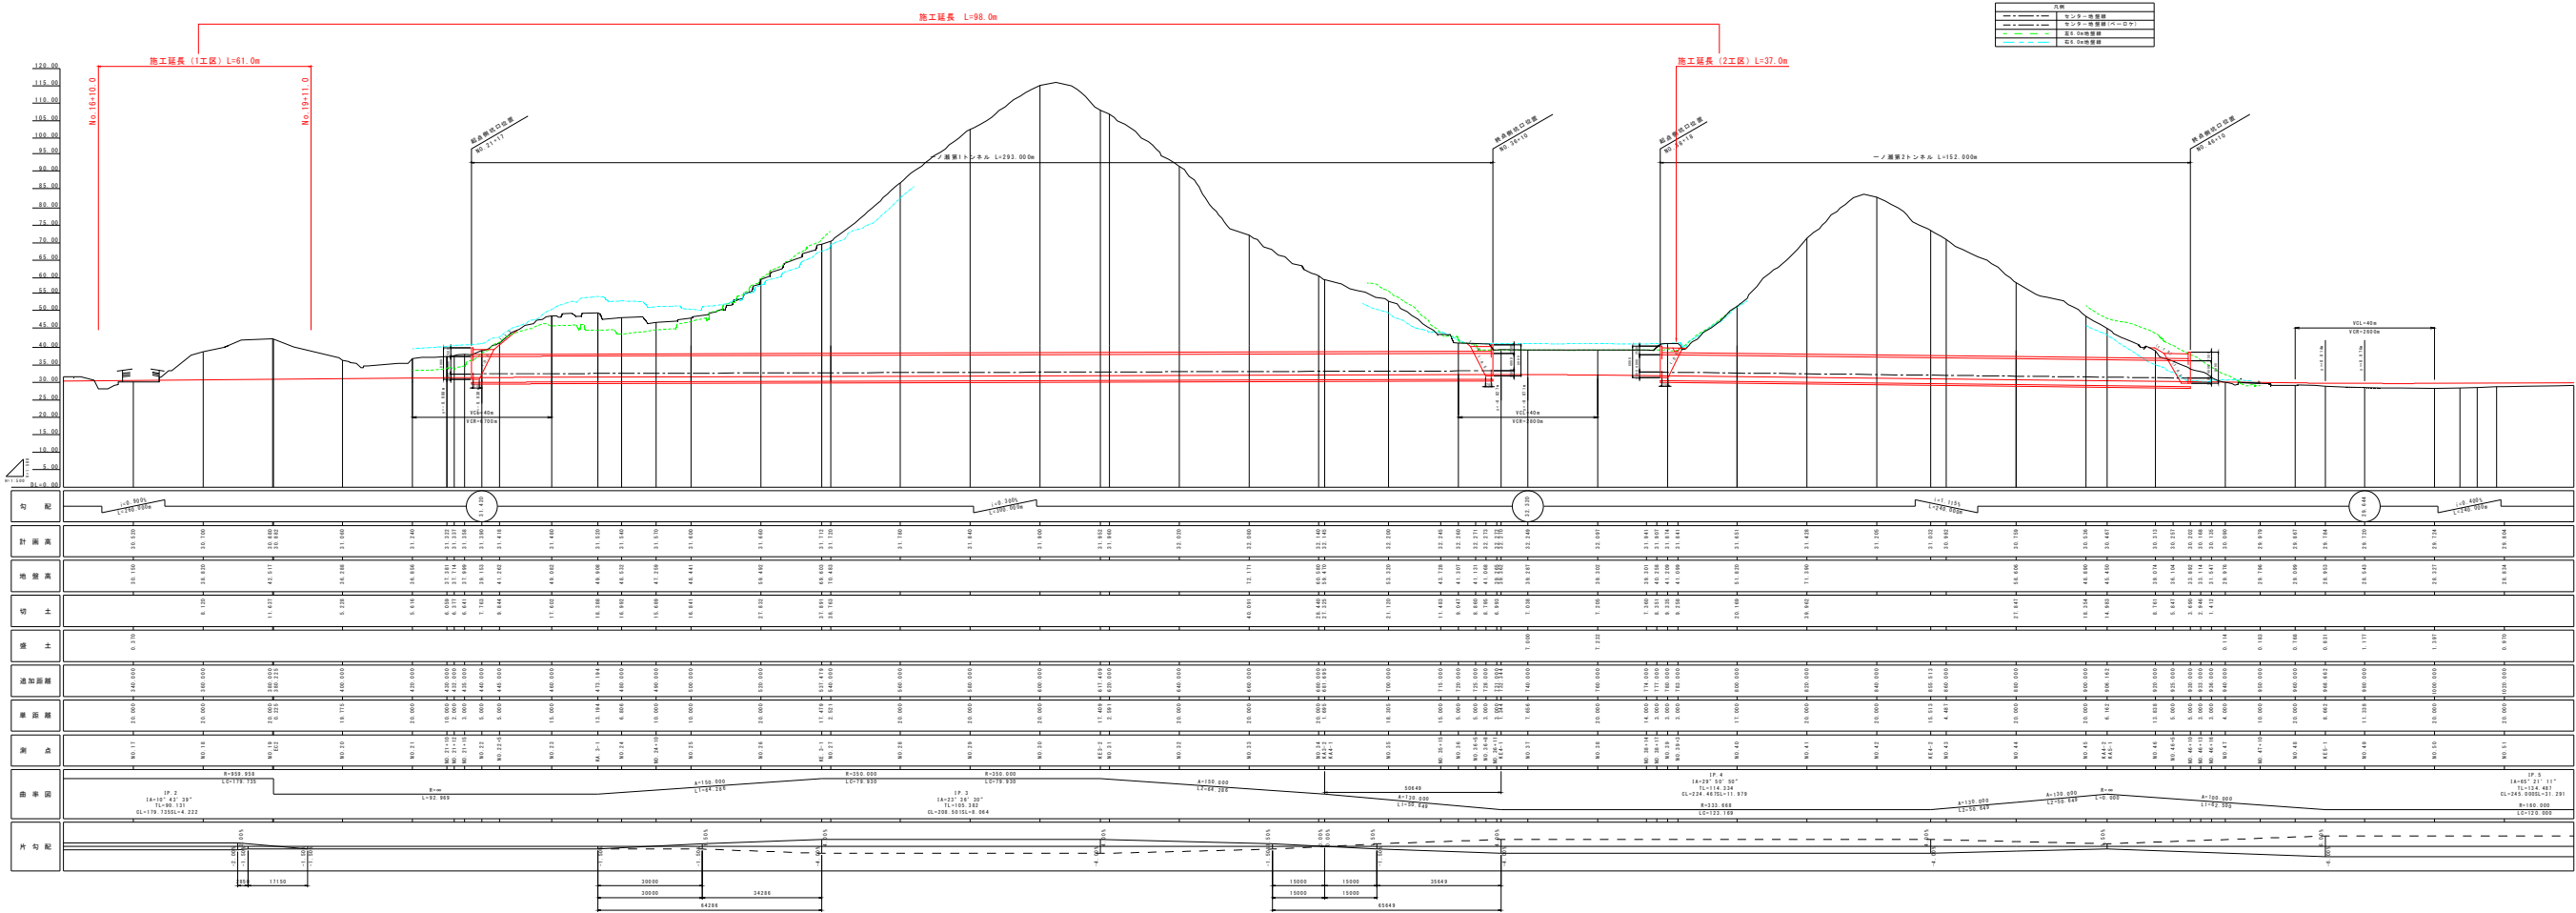


実施設計図書	
工事名	道路43号 池・下 道路改良工事 (6)
路線名称	一般国道43号
工事箇所	千葉県船橋市内河下字一ツ木 (第6分断)
図面名称	縦断図
縮尺	S=1:500
図面番号	2 / 14
会社名	
事業者名	株式会社 建設事務所


横断図(その1) S=1:100

N0.18
GH=38.820
FH=30.700

N0.18+10.00
GH=
FH=30.790
ペーロケ横断

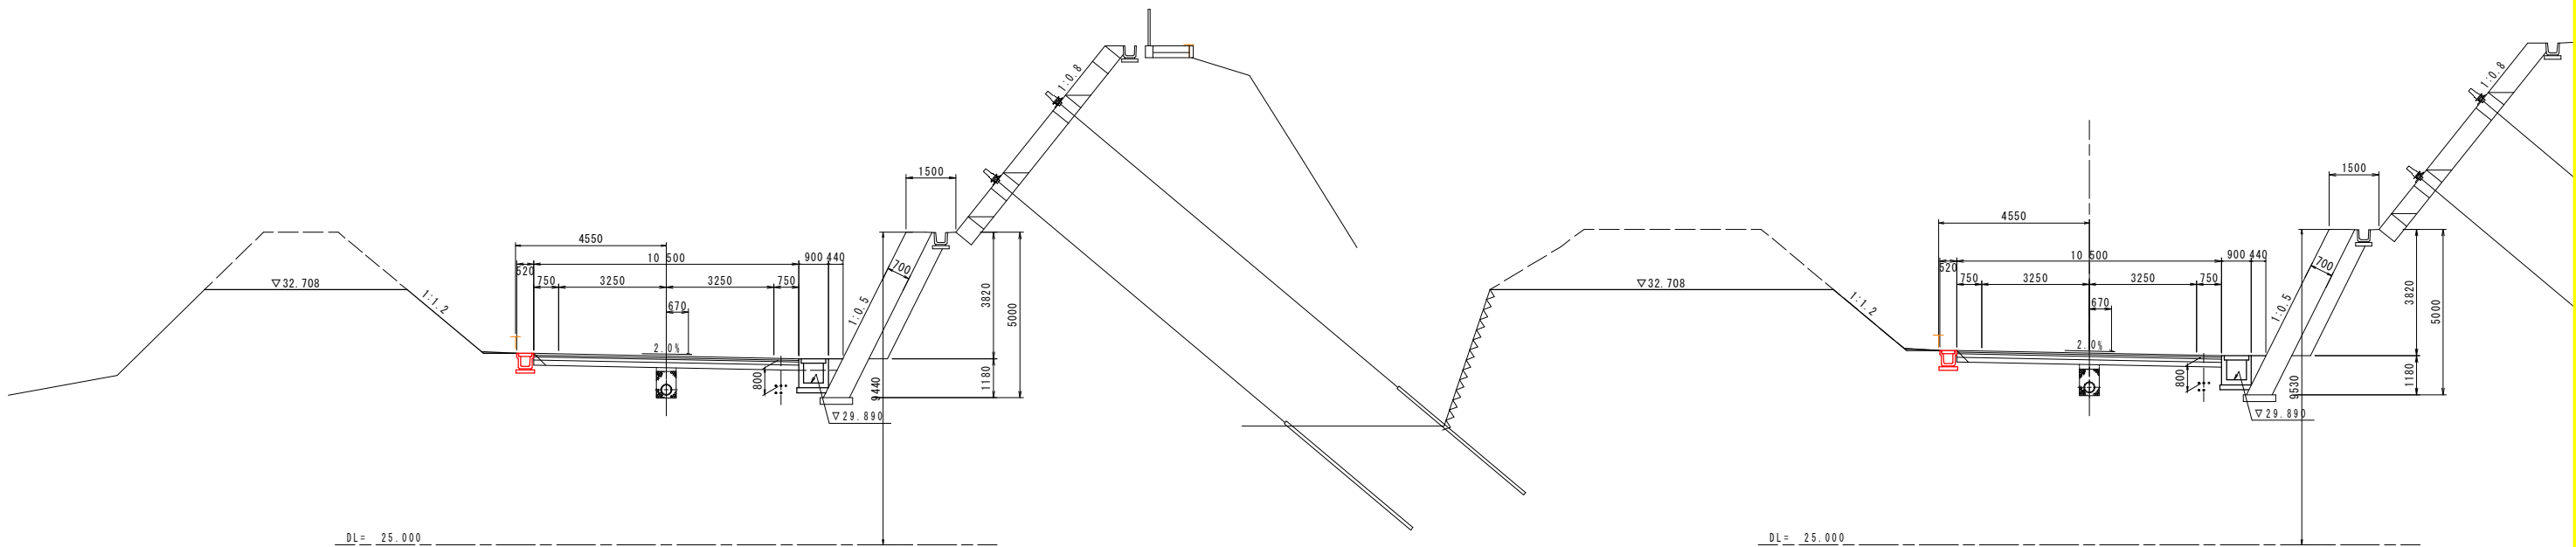


N0.17
GH=30.150
FH=30.520

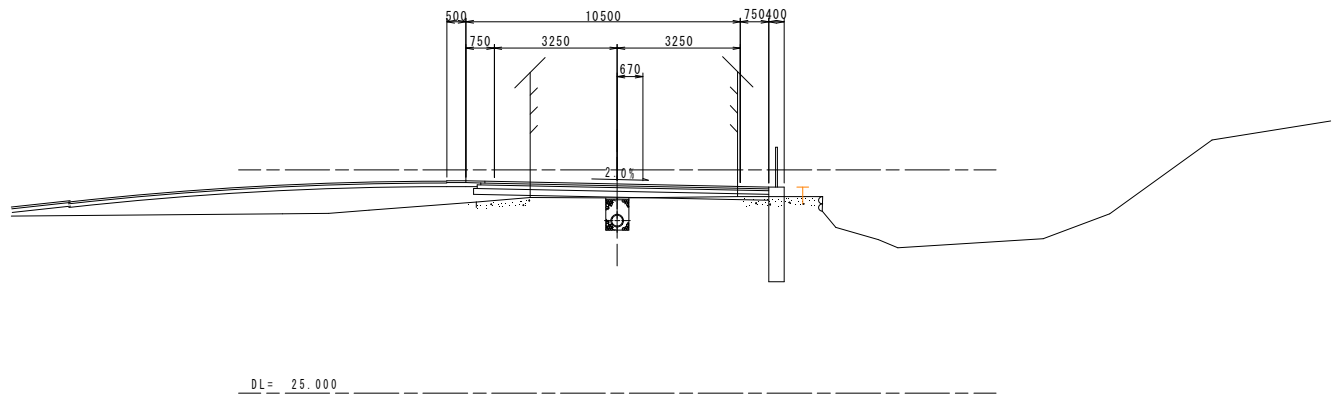

実施設計図面			
工 事 名	R8徳土 国道438号 佐・下 道路改良工事 (6)		
路線名等	一般国道438号		
工事箇所	名東郡佐那河内村下字一ノ瀬 (第6分割)		
図 面 名	横断図(その1)		
縮 尺	S=1:100	図面番号	4 / 14
会 社 名			
事業者名	徳島県土整備事務所		


横断図(その2) S=1:100

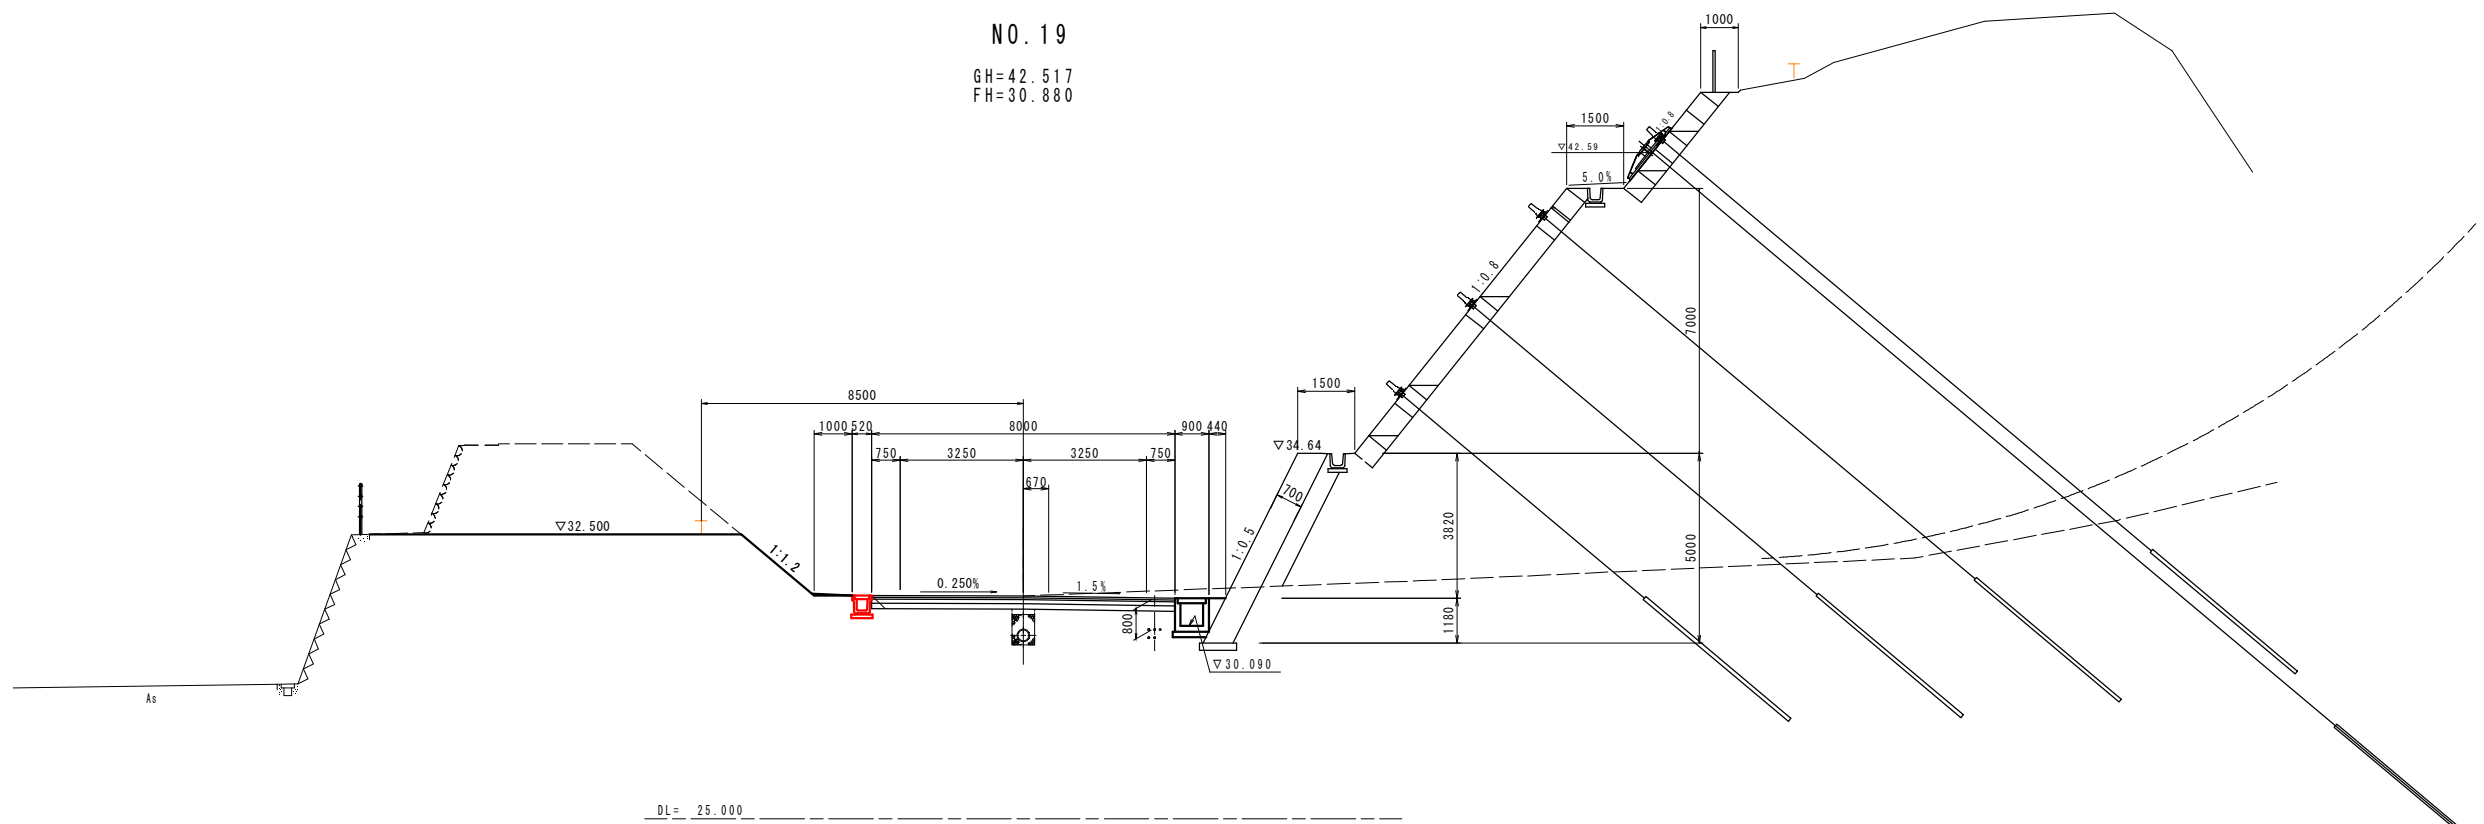


実施設計図面			
工 事 名	R8徳土 国道438号 佐・下 道路改良工事(6)		
路線名等	一般国道438号		
工事箇所	名東郡佐那河内村下字一ノ瀬(第6分割)		
図 面 名	横断図(その2)		
縮 尺	S=1:100	図面番号	5 / 14
会 社 名			
事業者名	徳島県土整備事務所		

取り付け道路詳細図（3号取合工）


平面図 S=1:250

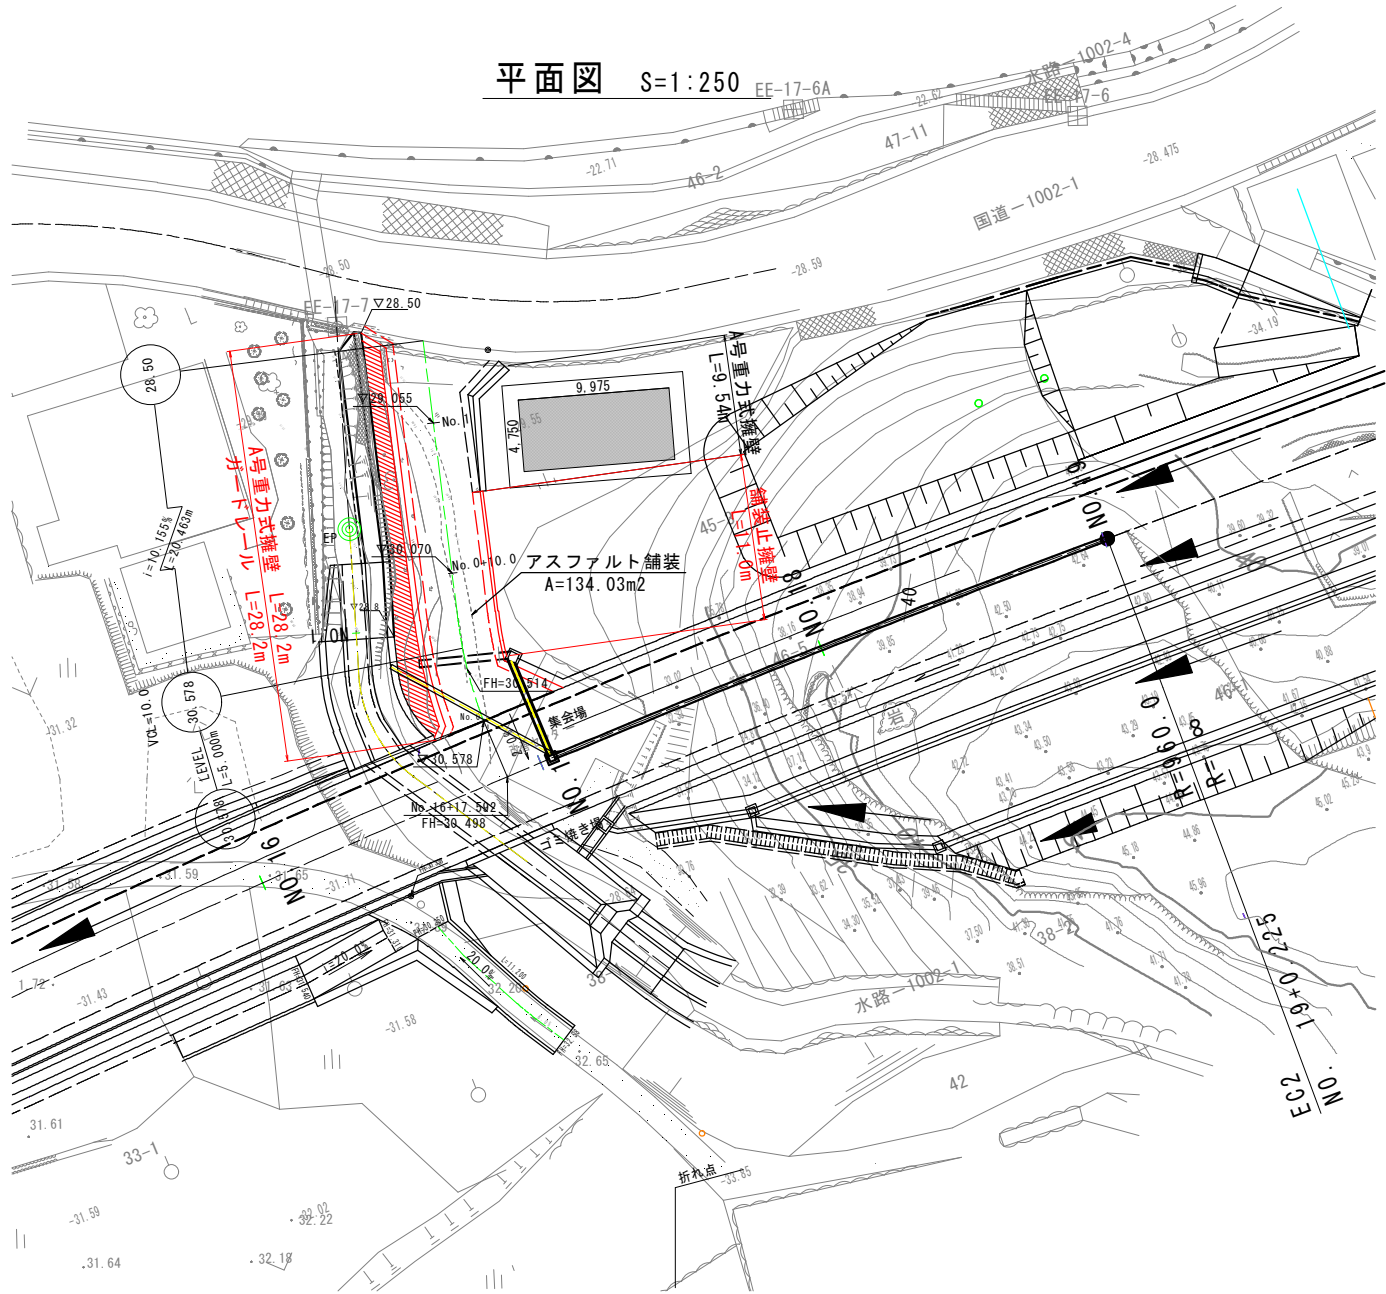


断面図 S=1:100

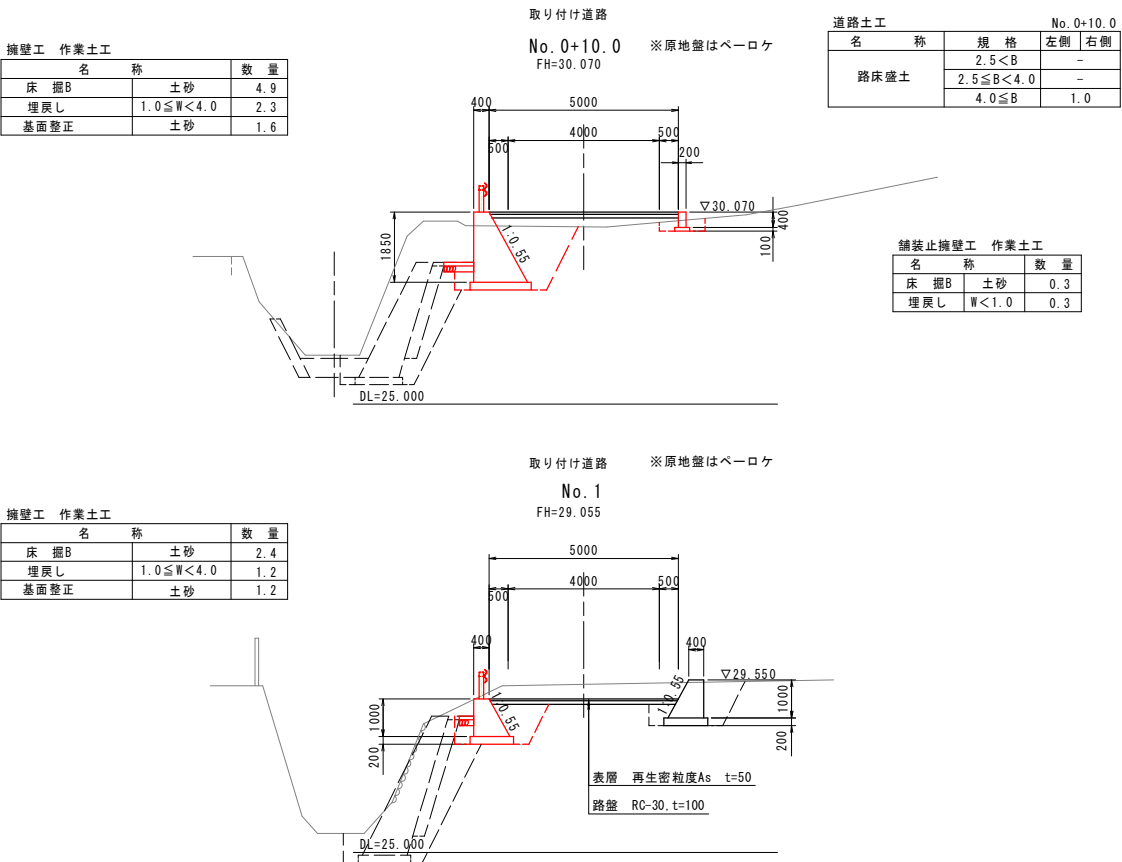


ガードレール補強筋 S=1:20
(Gr-C-2B:構造物用)

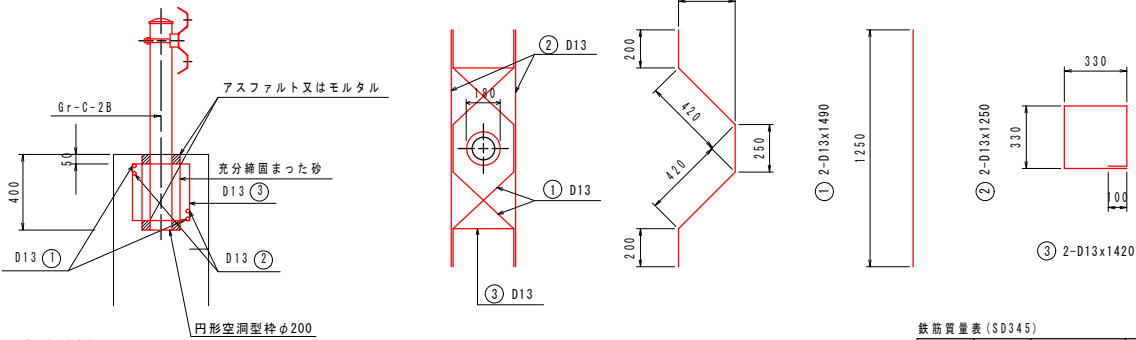


左側擁壁展開図 S=1:100

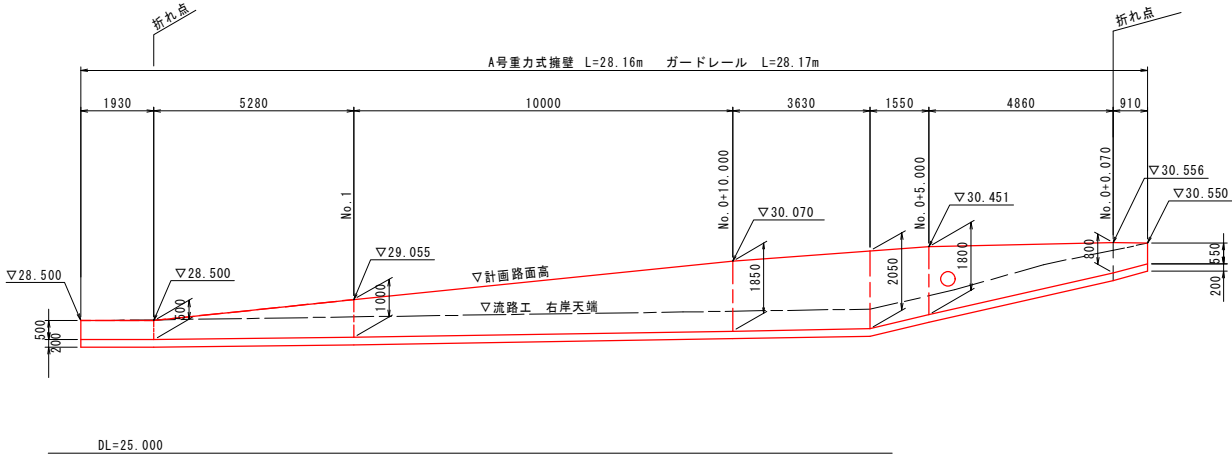

右側擁壁展開図 S=1:100

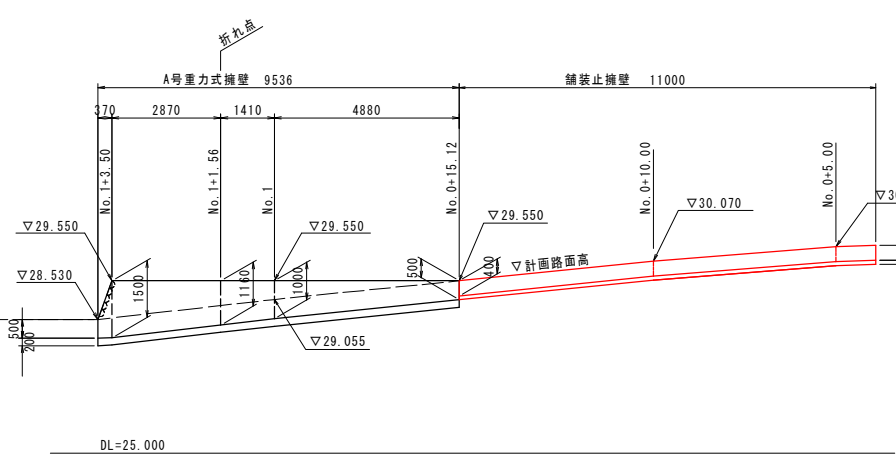

A号重力式擁壁 S=1:40

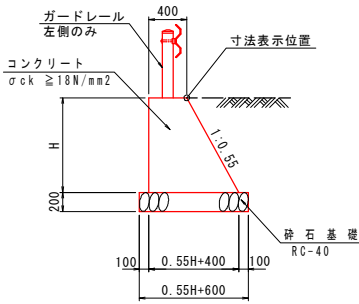

鉄筋質量表 (SD345) 1箇所当り

記号	径	長さ	本数	重量 (kg)
①	D13	1490	2	2.97
②	D13	1250	2	2.49
③	D13	1420	2	2.83
合計				8.29


実施設計図面

工事名	R8郷土 国道438号 佐・下 道路改良工事 (6)		
路線名等	一般国道438号		
工事箇所	名東郡佐那河内村下字一ノ瀬 (第6分割)		
図面名	取り付け道路詳細図 (3号取合工)		
縮尺	図示	図面番号	6 / 14
会社名			
事業者名	徳島県土整備事務所		

排水工詳細図


ーノ瀬第1トンネル起点側

平面図 S=1:250

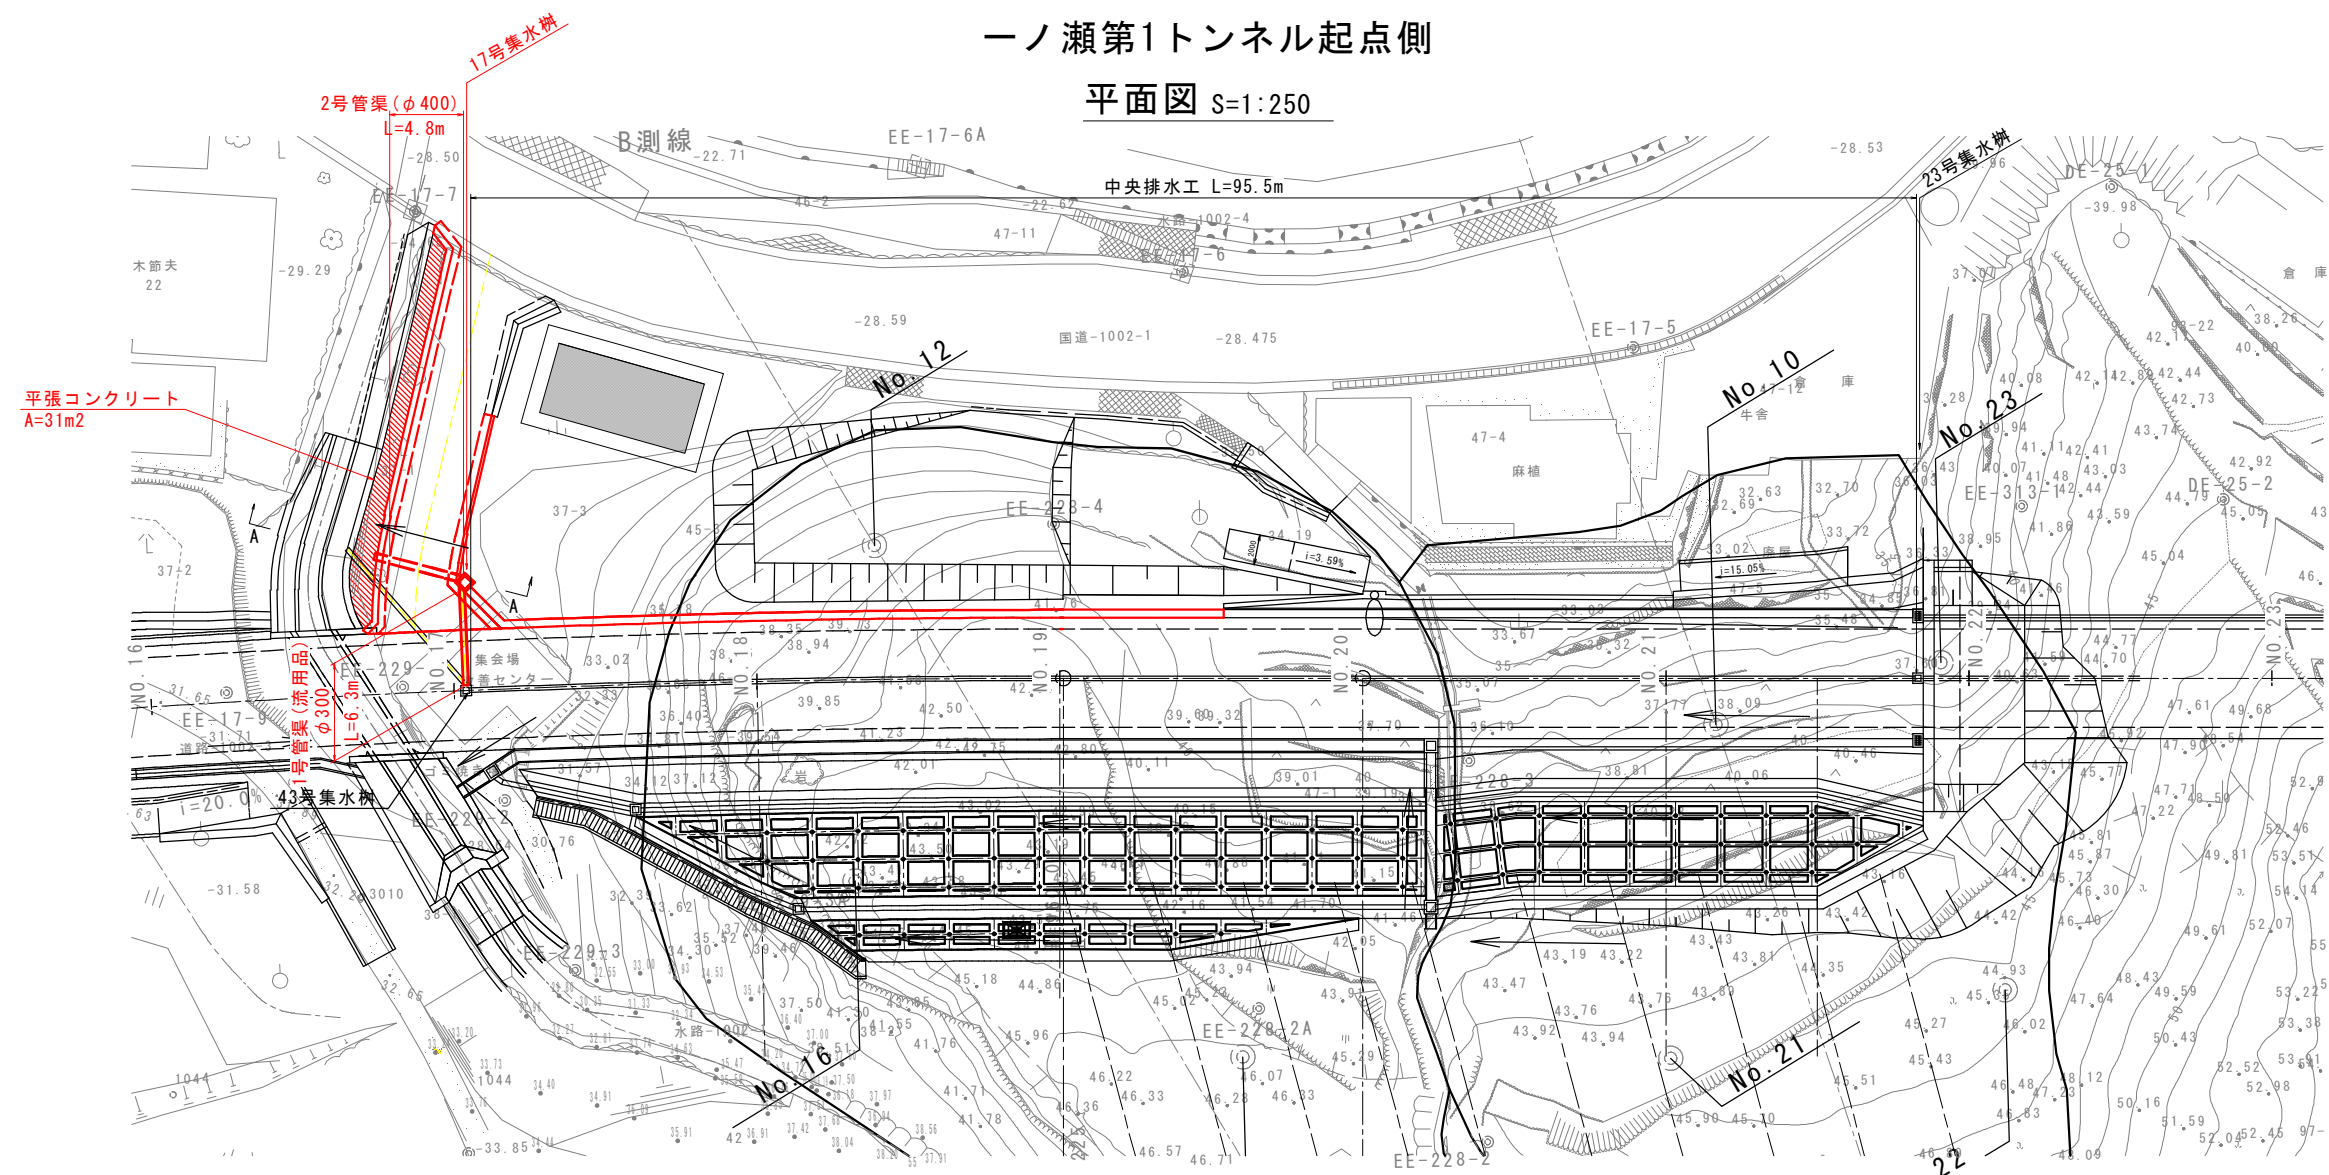


中央排水工展開図

V=1:100
H=1:500

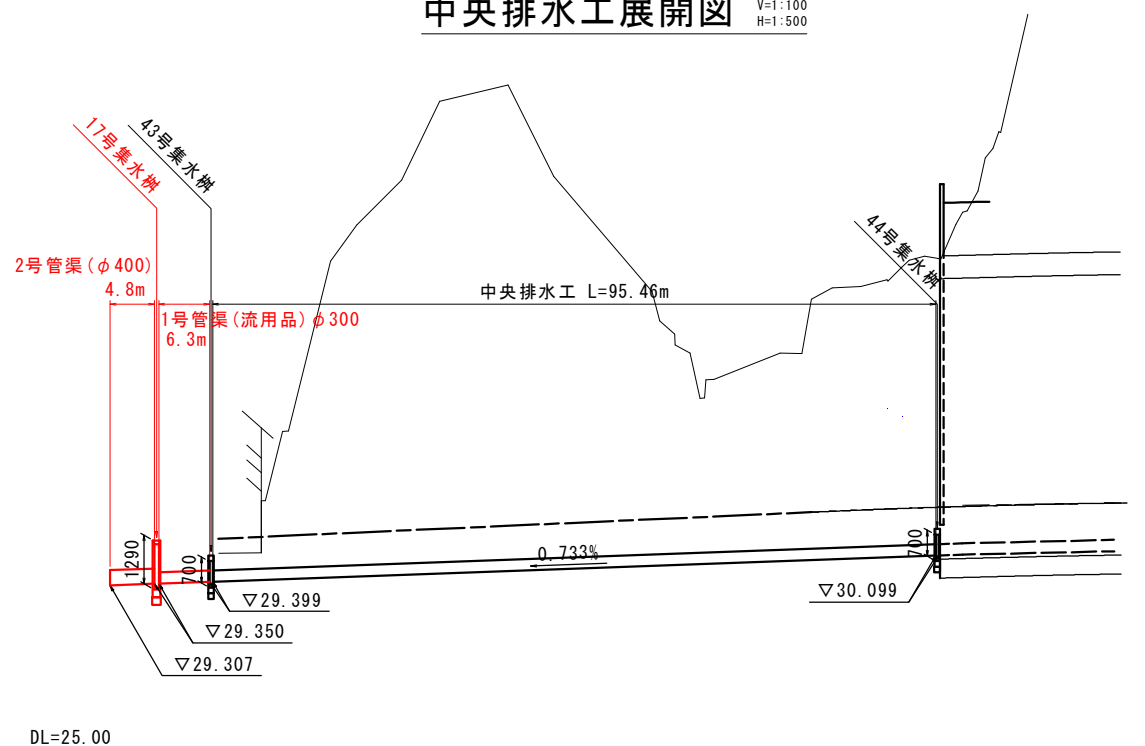

A-A断面 S=1:50

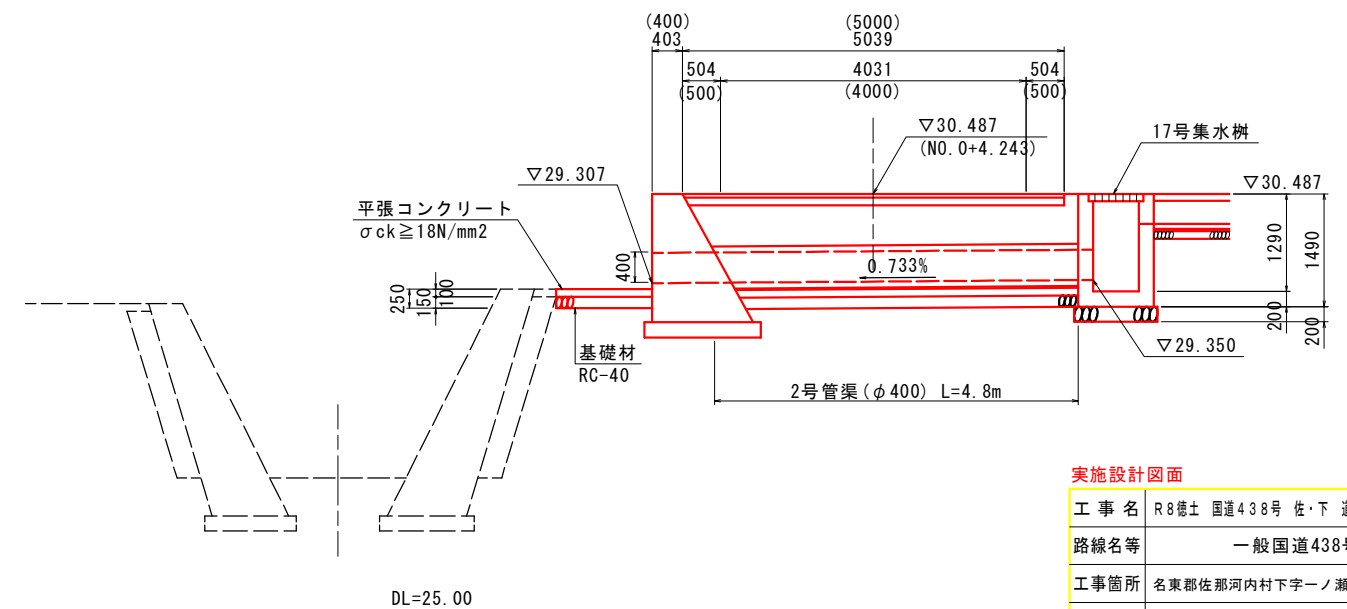


実施設計図面


工事名	R8徳士 国道438号 佐・下 道路改良工事 (6)		
路線名等	一般国道438号		
工事箇所	名東郡佐那河内村下字ーノ瀬 (第6分割)		
図面名	排水工詳細図		
縮尺	図示	図面番号	7 / 14
会社名			
事業者名	徳島県土整備事務所		

構造図




17号集水桝 S=1:25

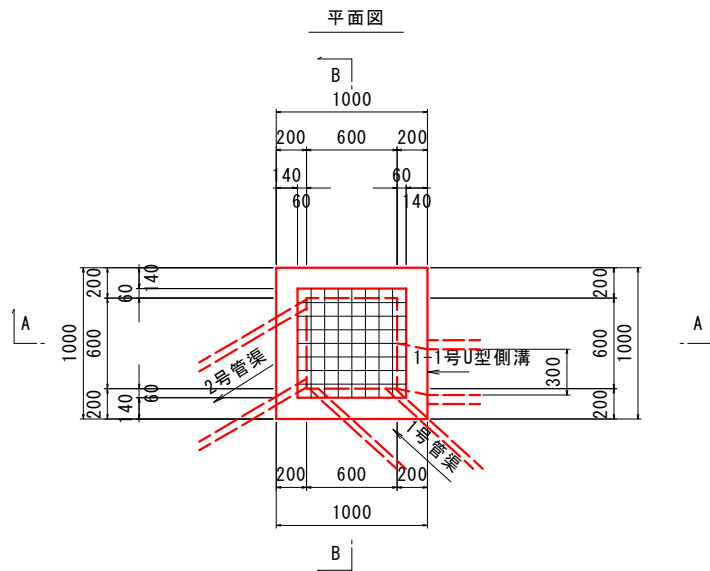

1号U型側溝 S=1:20

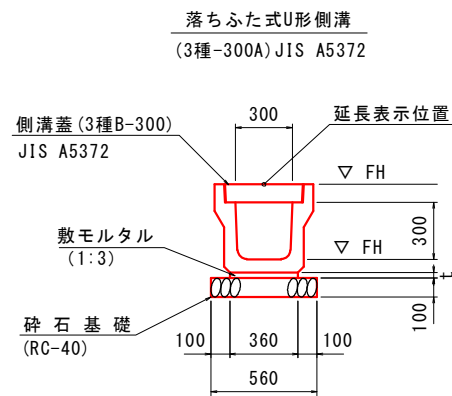

舗装止擁壁 S=1:20

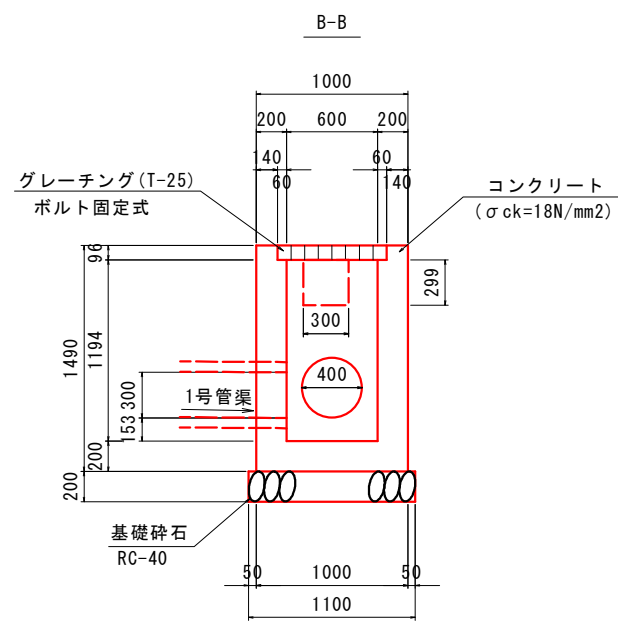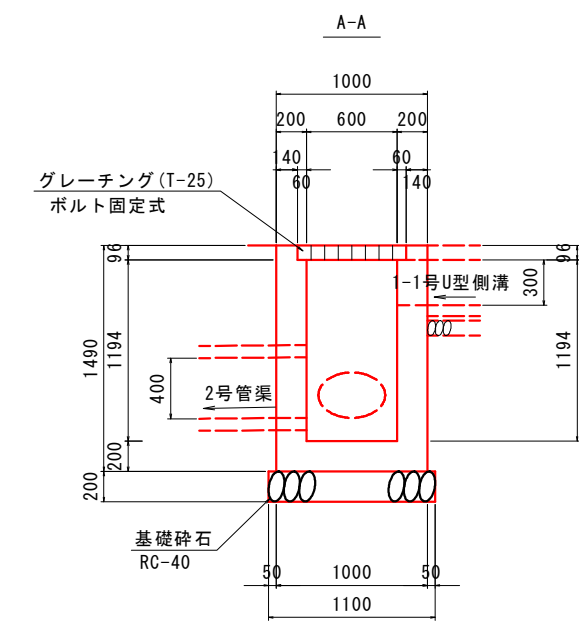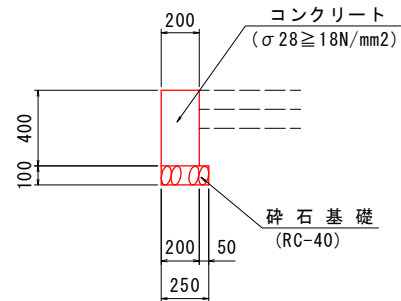


舗装止擁壁 10.0m当り

名 称	規 格	単 位	数 量
コンクリート	$\sigma_{ck} \geq 18 \text{ N/mm}^2$	m^3	0.80
型 枠	一般型枠	m^2	8.00
目 地 材	t=10mm	m^2	0.08
砕 石 基 礎	t=100 RC-40	m^2	2.50

注)
・伸縮目地材 (t=10mm) を10m程度以下の間隔で設置する。

実施設計図面

工 事 名	R8徳土 国道438号 佐・下 道路改良工事 (6)		
路線名等	一般国道438号		
工事箇所	名東郡佐那河内村下字一ノ瀬 (第6分割)		
図 面 名	構造図		
縮 尺	図 示	図面番号	8 / 14
会 社 名			
事業者名	徳島県土整備事務所		

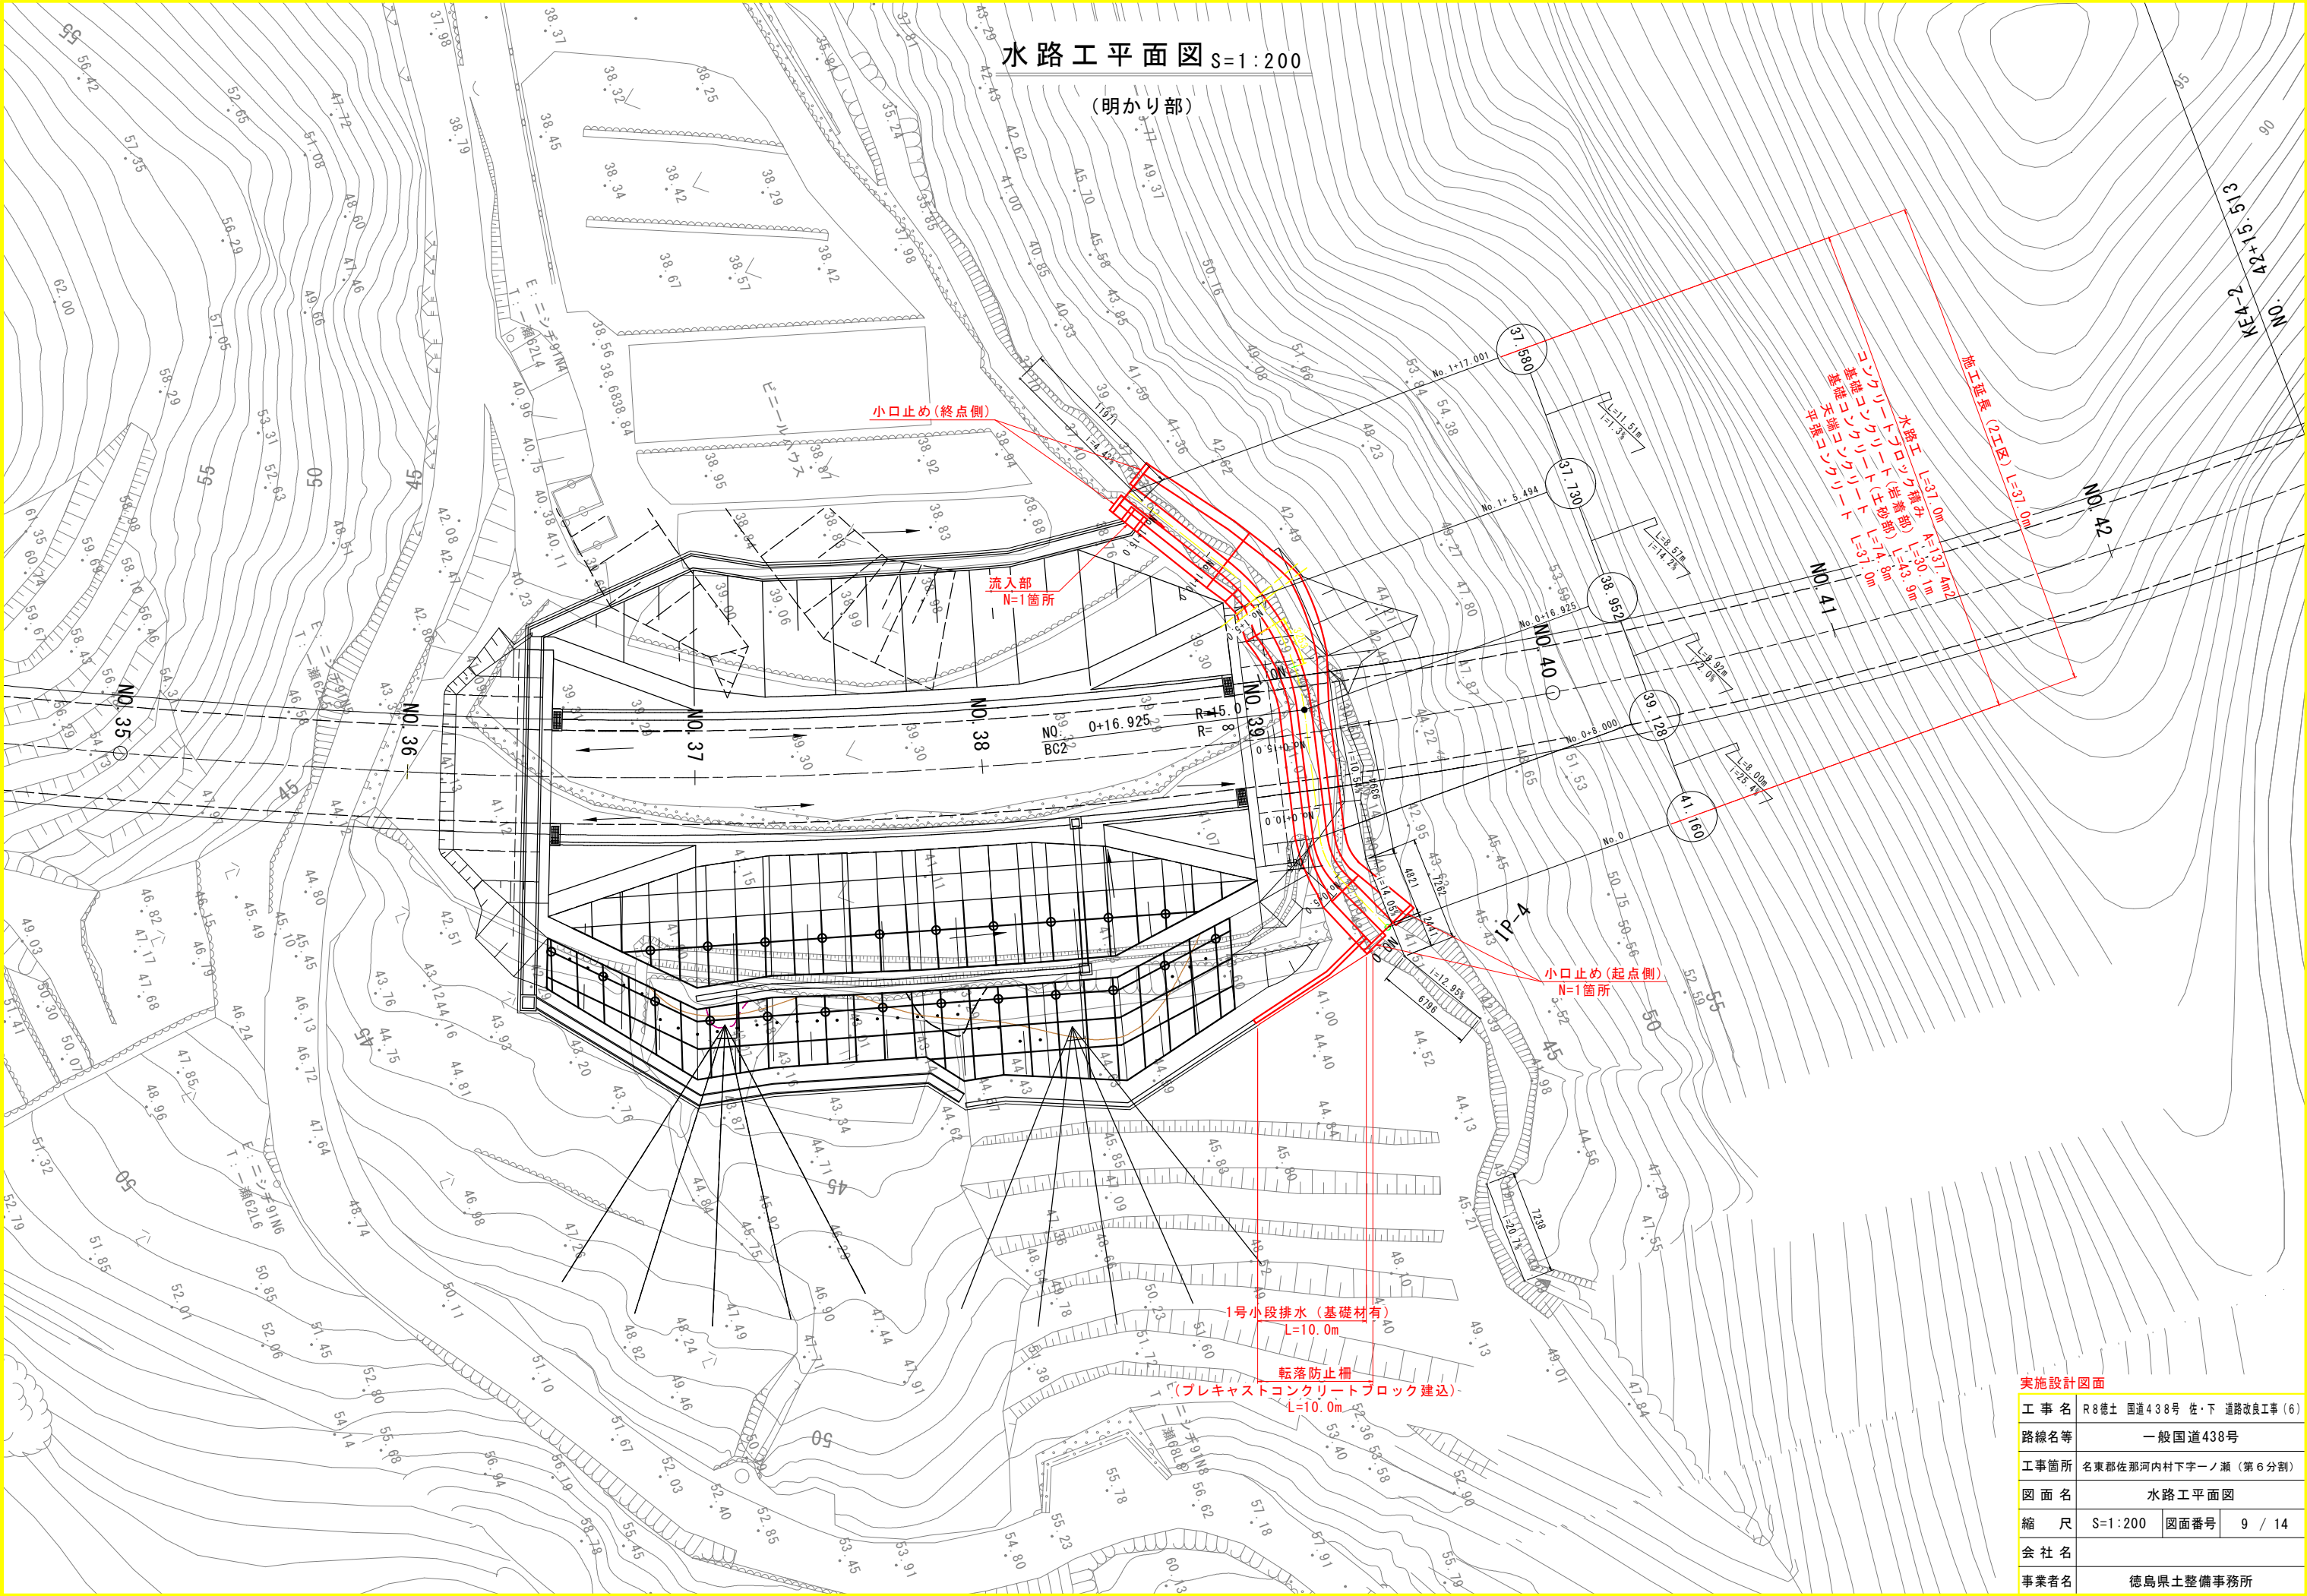

実施設計図面	
工事名	R8徳士 国道438号 佐・下 道路改良工事 (6)
路線名等	一般国道438号
工事箇所	名東郡佐那河内村下字一ノ瀬 (第6分割)
図面名	水路工平面図
縮尺	S=1:200 図面番号 9 / 14
会社名	
事業者名	徳島県土整備事務所


水路横断図(1) S=1:50

水 路 工 作 業 土 工		No. 0+5. 0	
名 称	規 格	左 側	右 側
床 掘 り	軟 岩		0. 0
	土 砂		4. 7
埋 戻 し	小 規 模		0. 7
基 面 整 正	軟 岩	-	-
	土 砂	0. 6	0. 6

名 称	規 格	左 側	右 側
裏込材	RC-40	0.70	0.51

平張コンクリート			
名 称	規 格	左 側	右 側
基礎砕石	RC-40	0.60	
基面整正	軟岩	-	


No. 0+5.0

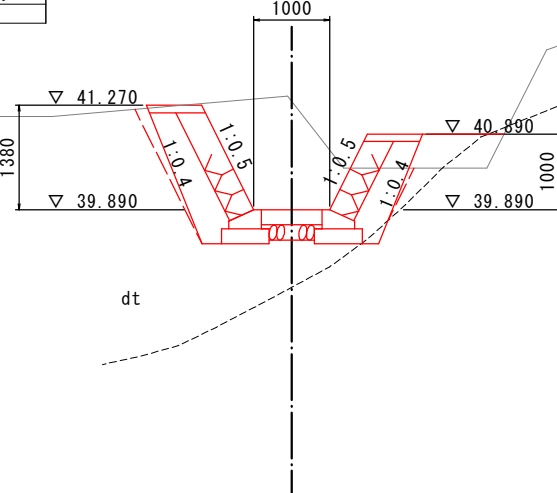DL=35.0

水路工 作業土工		No. 0	
名 称	規 格	左 側	右 側
床掘り	軟岩	0.1	
	土砂	3.3	
埋戻し	小規模	0.6	
基面整正	軟岩	-	0.5
	土砂	0.6	-

ブロック積み			
名 称	規 格	左 側	右 側
裏込材	RC-40	1.16	0.80

No. 0

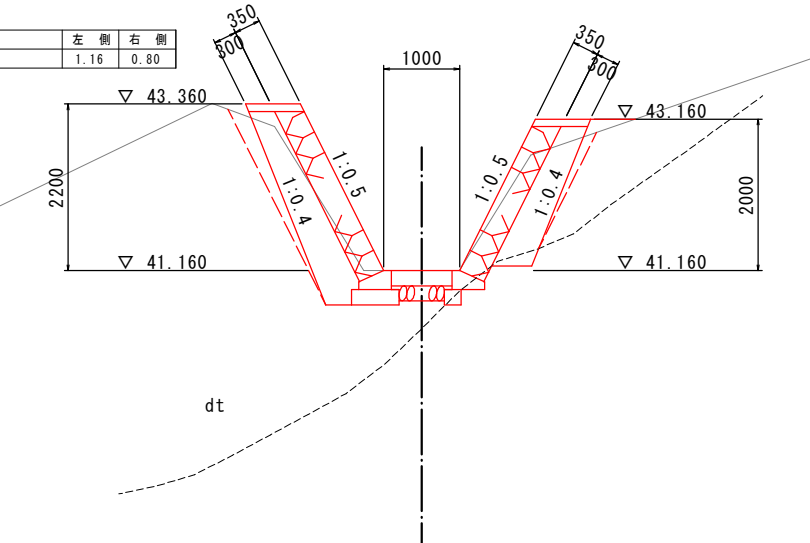

平張コンクリート			
名 称	規 格	左 側	右 側
基礎砕石	RC-40	0.60	
基面整正	軟岩	-	


DL=35.0

水路工 作業土工		No.0+15.0	
名 称	規 格	左 側	右 側
床掘り	軟 岩	-	
	土 砂	4.2	
埋戻し	小規模	0.2	
基面整正	軟 岩	-	-
	土 砂	0.6	0.6

ブロック積み			
名 称	規 格	左 側	右 側
裏込材	RC-40	0.51	0.51

平張コンクリート			
名 称	規 格	左 側	右 側
基礎砕石	RC-40	0.60	
基面整正	軟岩	-	

No. 0+15.0

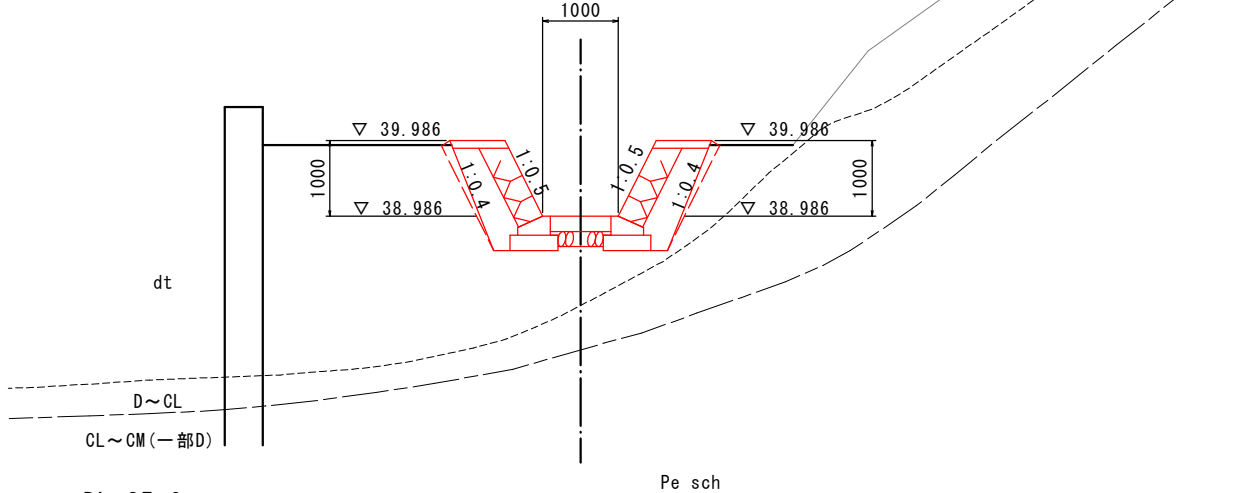


DL=35.0

水路工 作業土工		No. 0+10. 0	
名 称	規 格	左 側	右 側
床掘り	軟 岩	-	
	土 砂	3. 8	
埋戻し	小規模	0. 3	
基面整正	軟 岩	-	-
	土 砂	0. 6	0. 6

ブロック積み			
名 称	規 格	左 側	右 側
裏込材	RC-40	0.51	0.51

平張コンクリート			
名 称	規 格	左 側	右 側
基礎砕石	RC-40	0.60	
基面整正	軟岩	-	

No. 0+10.0

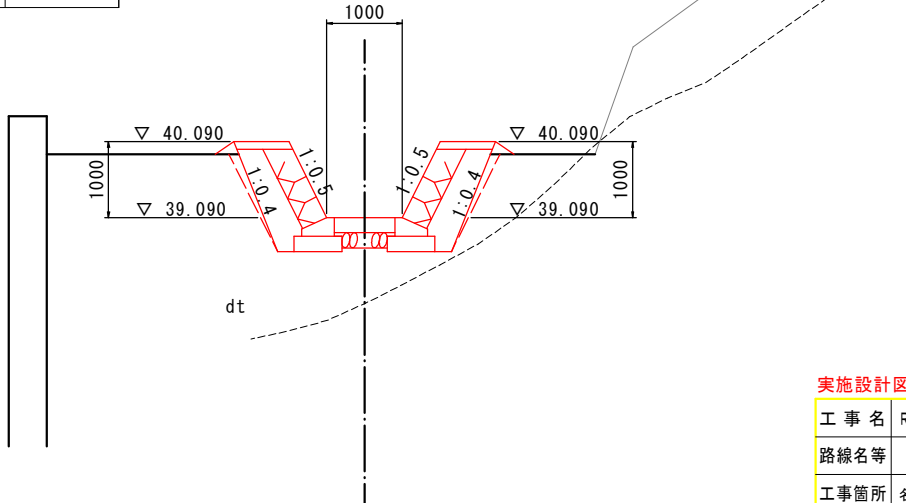

DL=35.0

※地形に関しては、ペーパーロケーションにより作成している。
また、地層線に関しても道路中心の地層線より想定し作成している。

実施設計図面

工 事 名	R8徳土 国道438号 佐・下 道路改良工事（6）		
路線名等	一般国道438号		
工事箇所	名東郡佐那河内村下字一ノ瀬（第6分割）		
図 面 名	水路横断面図（1）		
縮 尺	S=1:50	図面番号	10 / 14
会 社 名			
事業者名	徳島県土整備事務所		


水路横断図(2) S=1:50

No. 1+5.0

水路工 作業土工 No. 1+5.0			
名 称	規 格	左 側	右 側
床掘り	軟岩	3.0	
	土砂	3.5	
埋戻し	小規模	0.2	
基面整正	軟岩	0.4	0.4
	土砂	-	-

ブロック積み			
名 称	規 格	左 側	右 側
裏込材	RC-40	0.47	0.91

平張コンクリート			
名 称	規 格	左 側	右 側
基礎砕石	RC-40	-	
基面整正	軟岩	0.8	

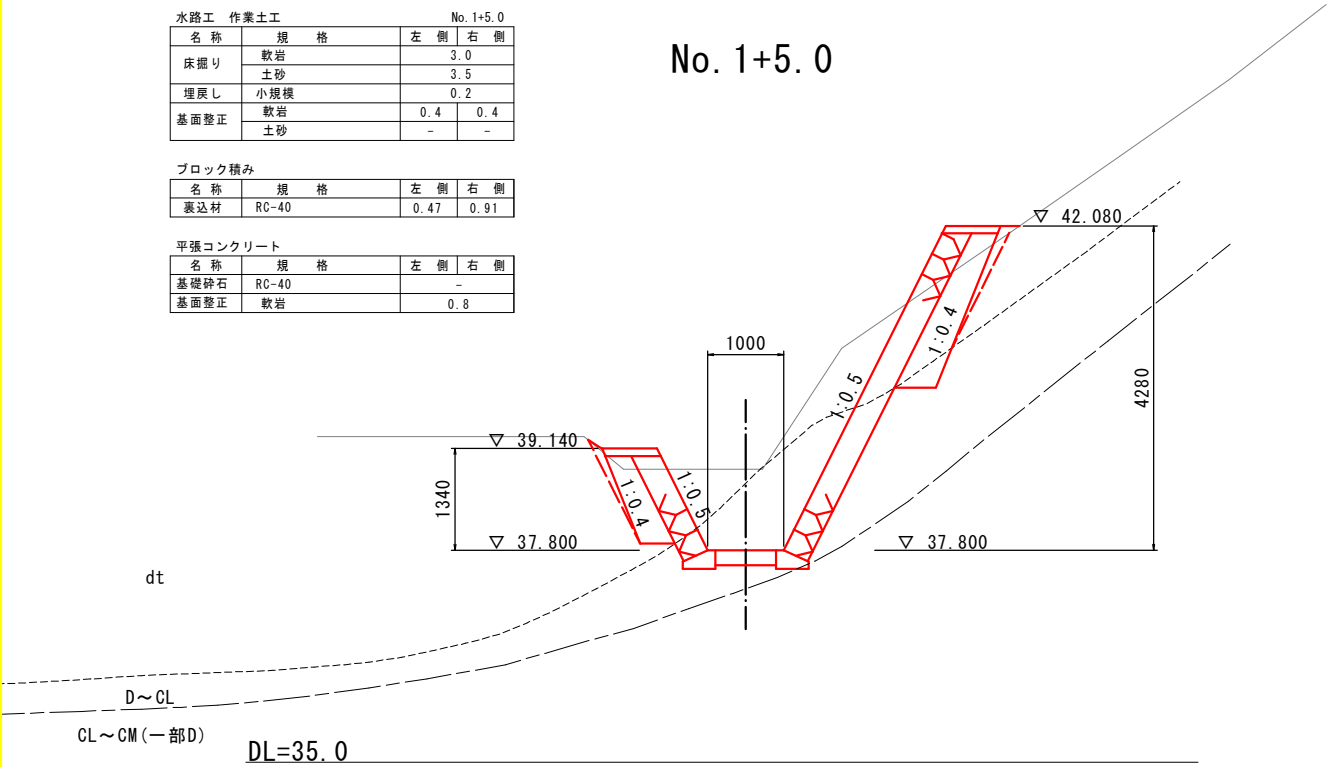


No. 1+15.0

水路工 作業土工 No. 1+15.0			
名 称	規 格	左 側	右 側
床掘り	軟岩	0.5	
	土砂	3.0	
埋戻し	小規模	0.2	
基面整正	軟岩	-	0.4
	土砂	0.6	-

ブロック積み			
名 称	規 格	左 側	右 側
裏込材	RC-40	0.61	0.59

平張コンクリート			
名 称	規 格	左 側	右 側
基礎砕石	RC-40	0.37	
基面整正	軟岩	0.6	
	土砂	0.1	

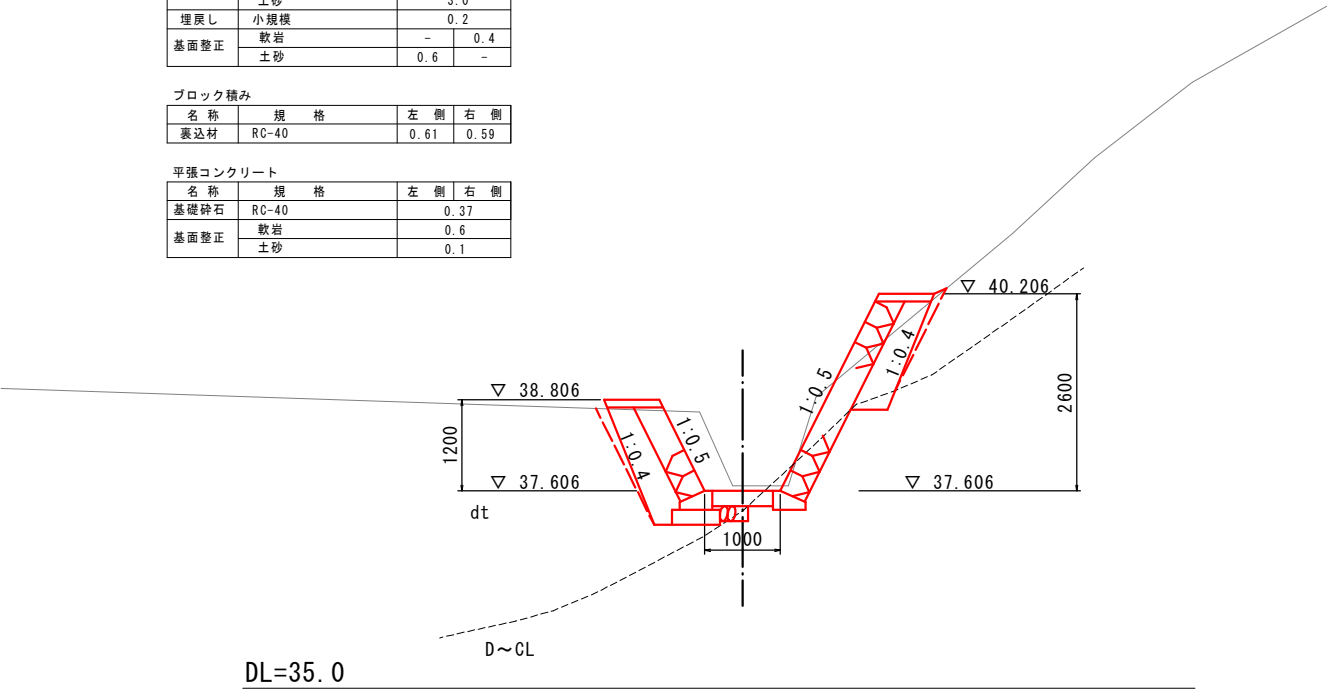


No. 1

水路工 作業土工 No. 1			
名 称	規 格	左 側	右 側
床掘り	軟岩	1.5	
	土砂	4.0	
埋戻し	小規模	0.2	
基面整正	軟岩	0.4	0.4
	土砂	0.1	-

ブロック積み			
名 称	規 格	左 側	右 側
裏込材	RC-40	0.72	0.66

平張コンクリート			
名 称	規 格	左 側	右 側
基礎砕石	RC-40	-	
基面整正	軟岩	0.8	

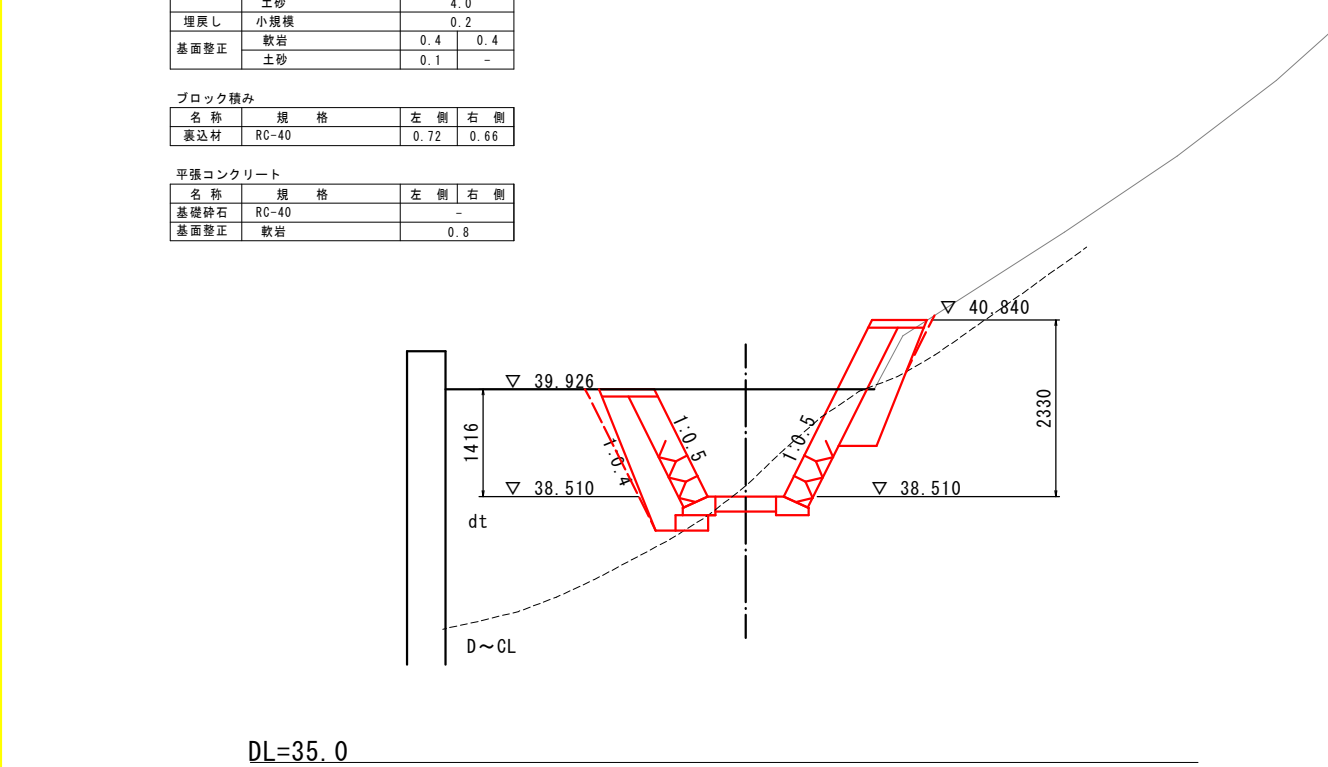


No. 1+10.0

水路工 作業土工 No. 1+10.0			
名 称	規 格	左 側	右 側
床掘り	軟岩	1.0	
	土砂	3.5	
埋戻し	小規模	0.3	
基面整正	軟岩	0.5	0.4
	土砂	0.1	-

ブロック積み			
名 称	規 格	左 側	右 側
裏込材	RC-40	0.66	0.80

平張コンクリート			
名 称	規 格	左 側	右 側
基礎砕石	RC-40	-	
基面整正	軟岩	0.8	

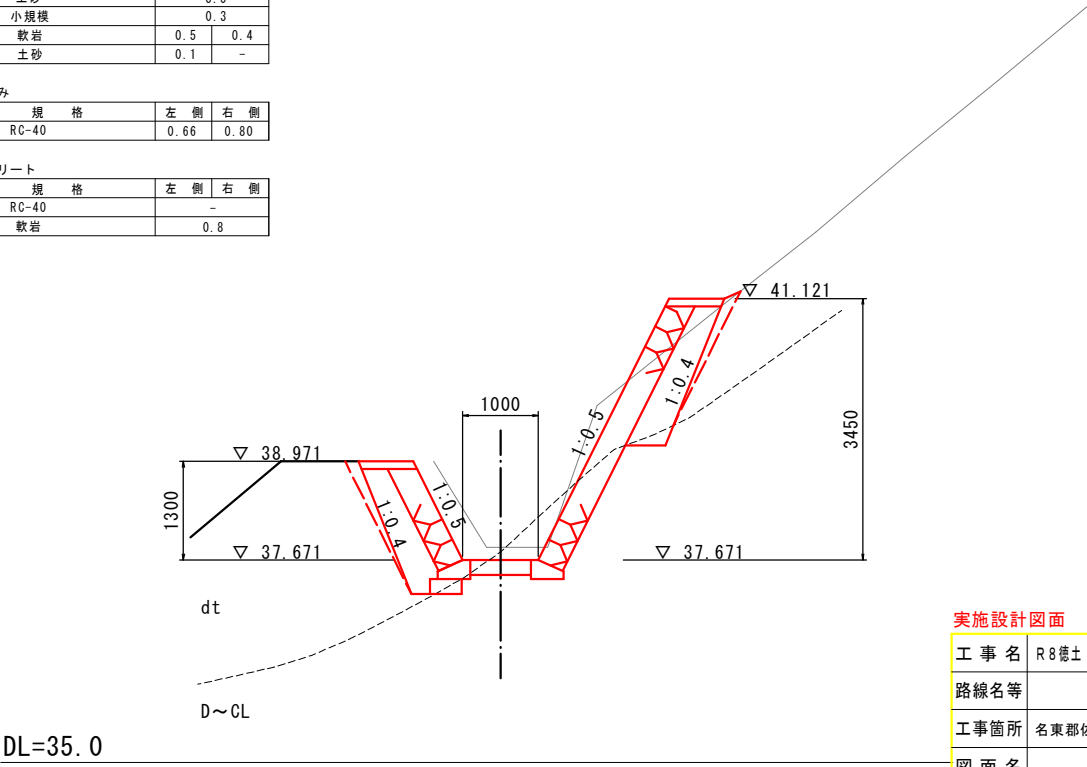


※地形に関しては、ペーパーケーションにより作成している。
また、地層線に関しても道路中心の地層線より想定し作成している。


実施設計図面			
工 事 名	R8徳土 国道438号 佐・下 道路改良工事(6)		
路線名等	一般国道438号		
工事箇所	名東郡佐那河内村下字一ノ瀬(第6分割)		
図 面 名	水路横断図(2)		
縮 尺	S=1:50	図面番号	11 / 14
会 社 名			
事業者名	徳島県土整備事務所		

水路概略展開図 S=1:60

○右側壁高

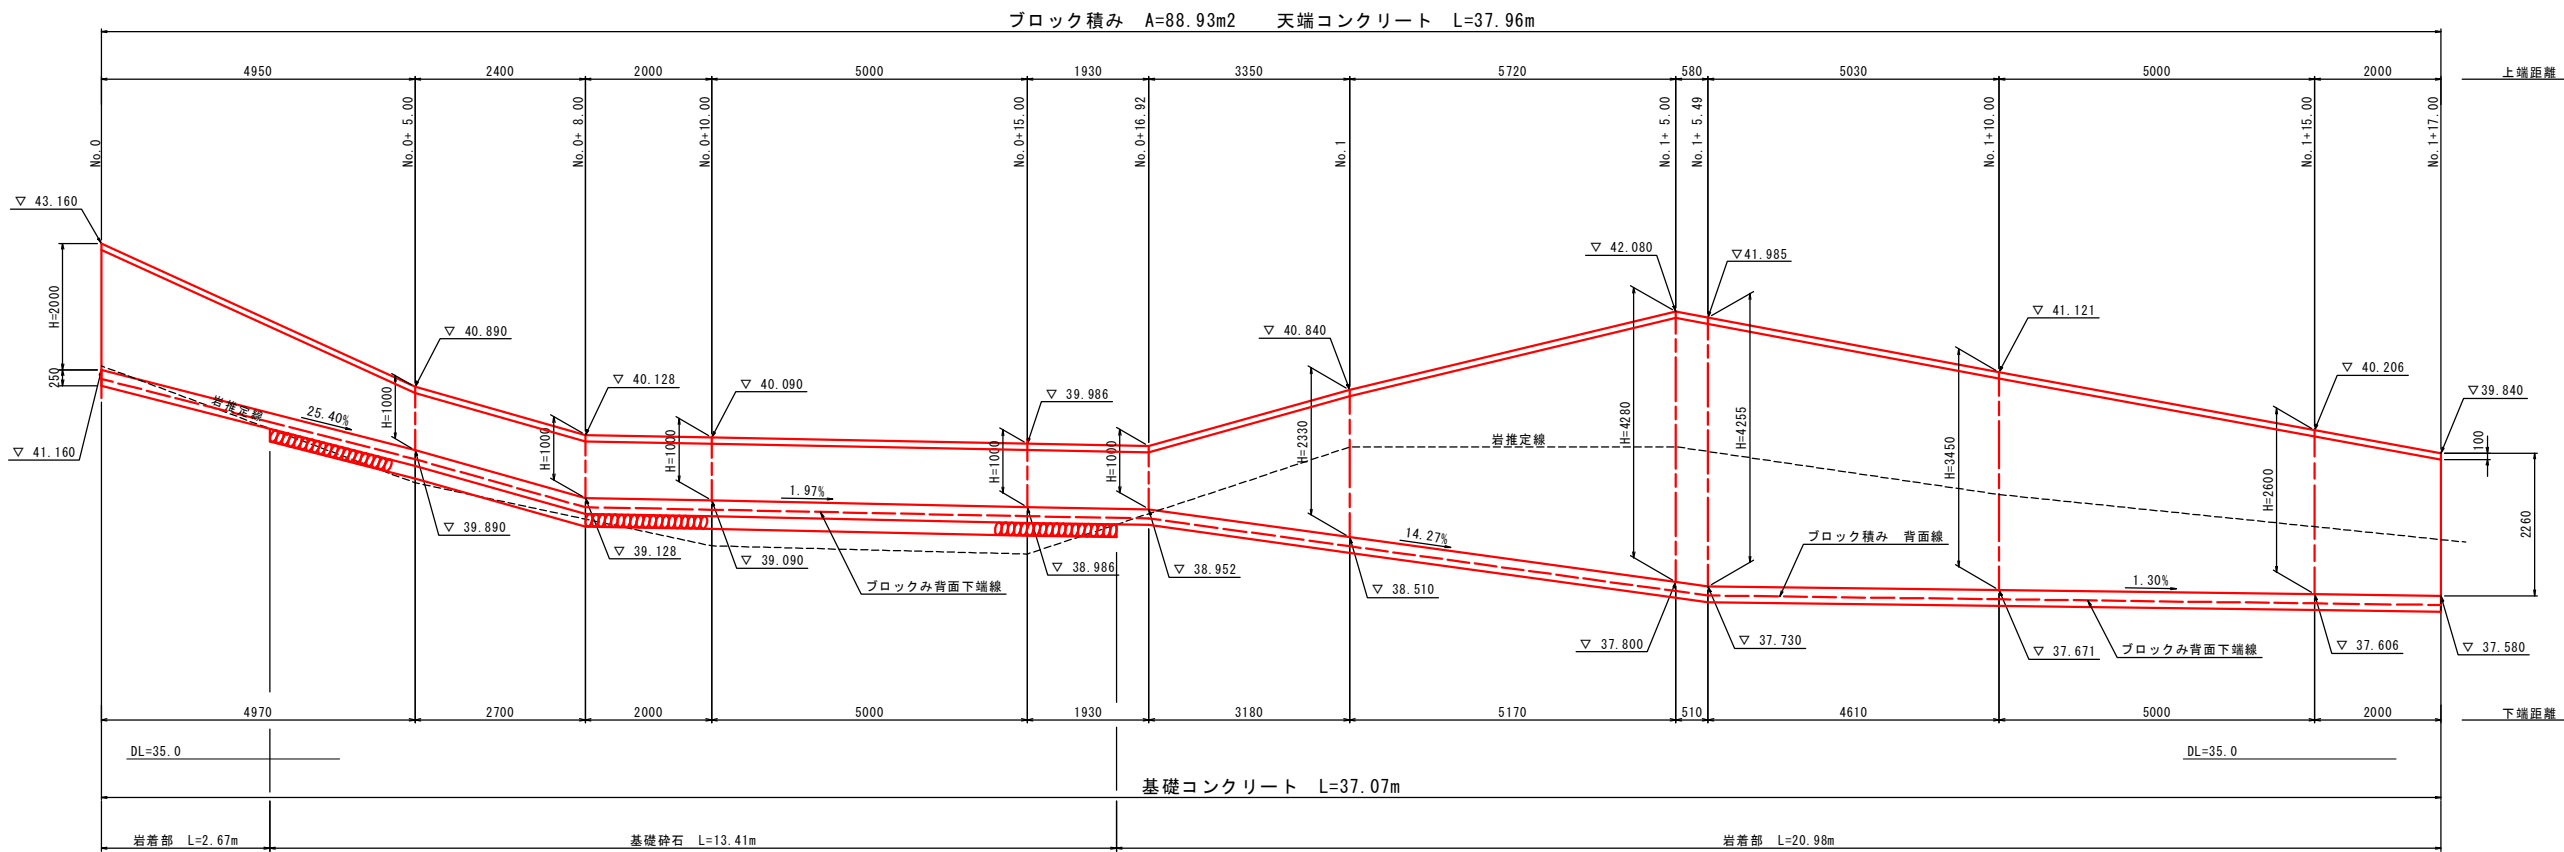

○左側壁高

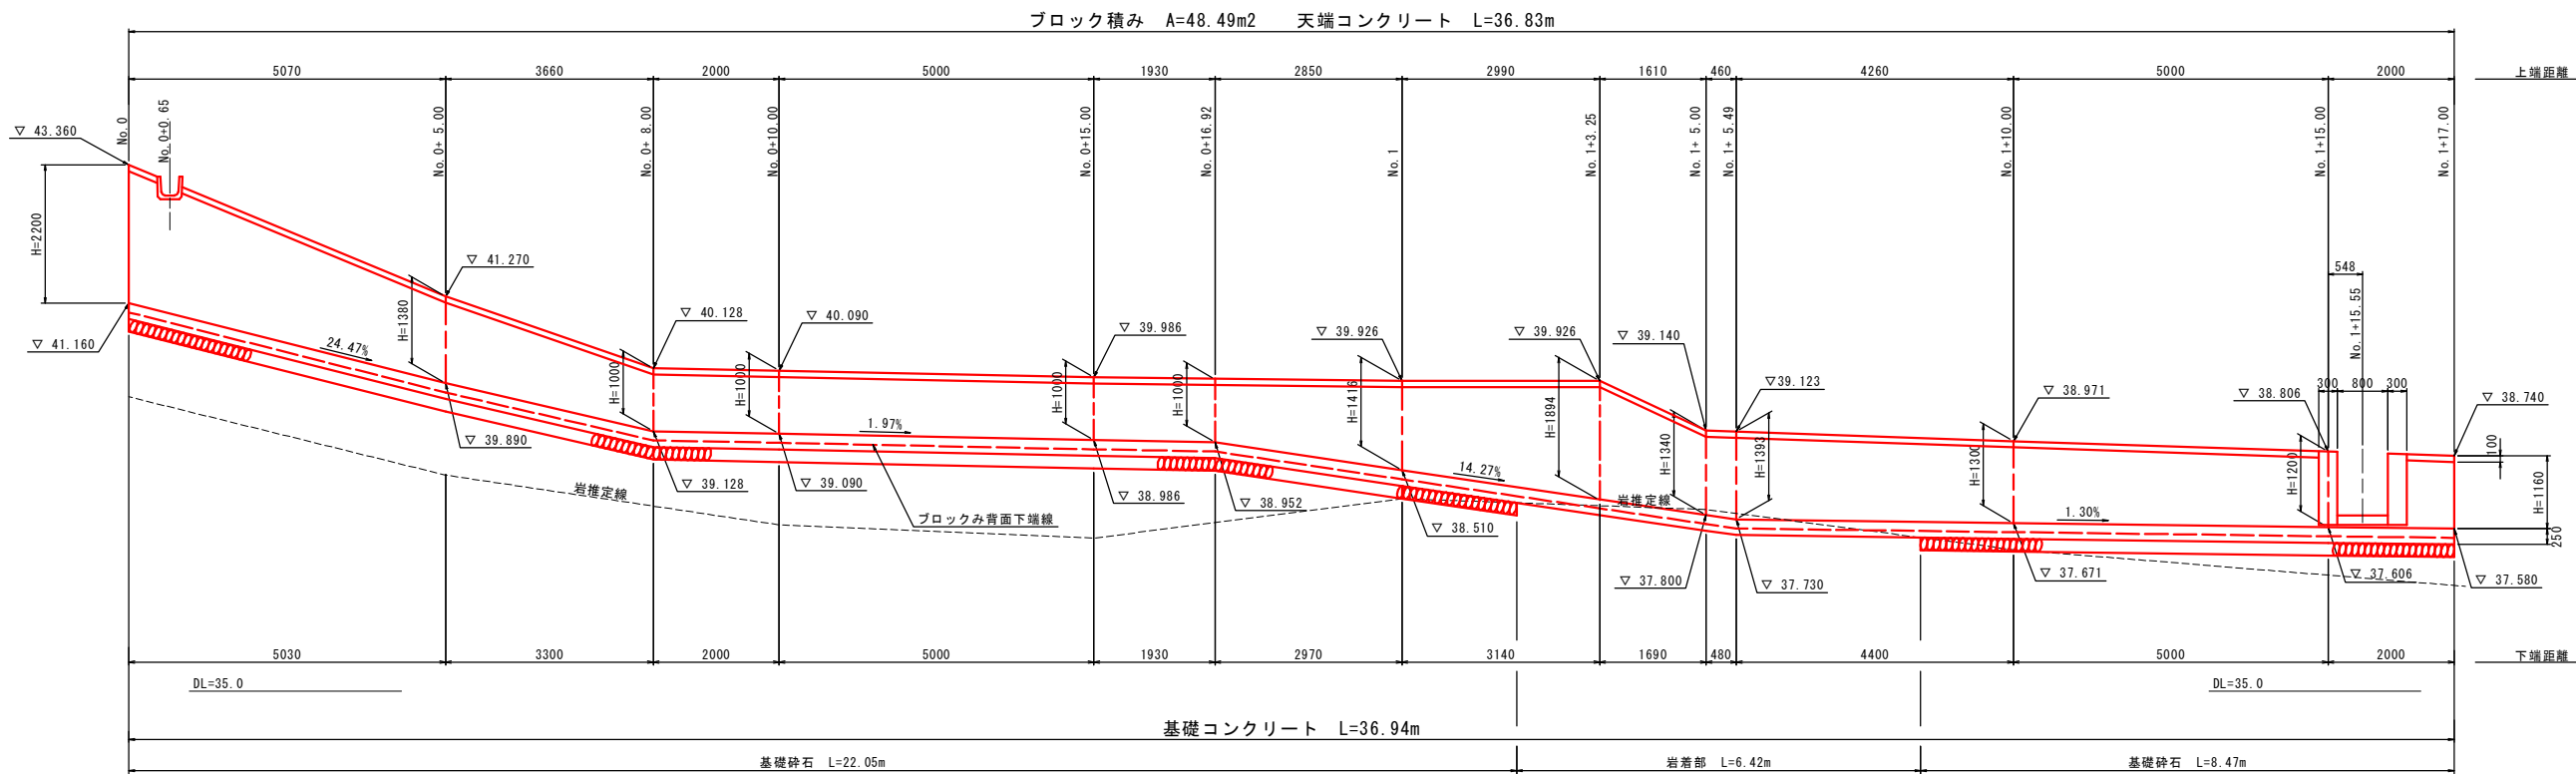

実施設計図面

工事名	R8徳士 国道438号 佐・下 道路改良工事(6)		
路線名等	一般国道438号		
工事箇所	名東郡佐那河内村下字一ノ瀬(第6分割)		
図面名	水路概略展開図		
縮尺	S=1:60	図面番号	12 / 14
会社名			
事業者名	徳島県土整備事務所		

水路工詳細図


標準断面図 S=1:50



ブロック積み S=1:30




天端コンクリート S=1:25

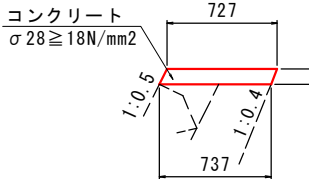


天 端コンクリート		10.0m当り	
名 称	規 格	単位	数 量
コンクリート	$\sigma 28 \geq 18 \text{ N/mm}^2$	m ³	0.732
型枠	一般型枠	m ²	2.20
目地材	t=10	m ²	0.07

基礎コンクリート S=1:25

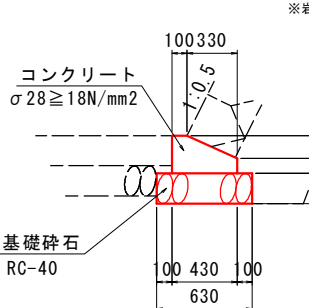


基礎コンクリート			10.0m当り
名 称	規 格	単位	数 量
コンクリート	$\sigma 28 \geq 18\text{N/mm}^2$	m ³	0.828
型枠	一般型枠	m ²	3.50
基礎碎石	RC-40、t=150	m ³	6.30
目地材	t=10	m ²	0.08


小口止め $S=1:50$

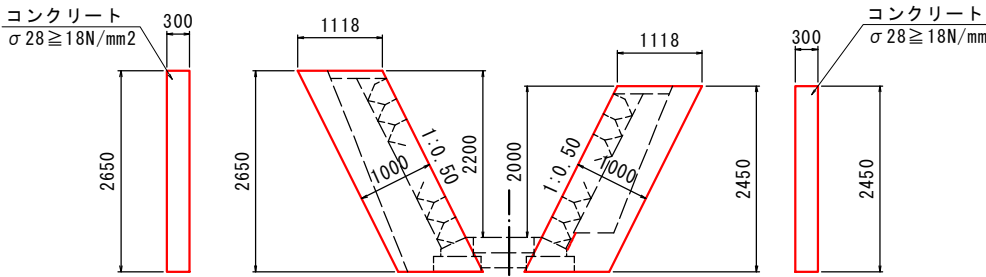


平張コンクリート S=1:25

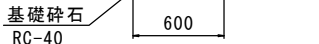


No. 1+15. 55付近 流入部 S=1:50

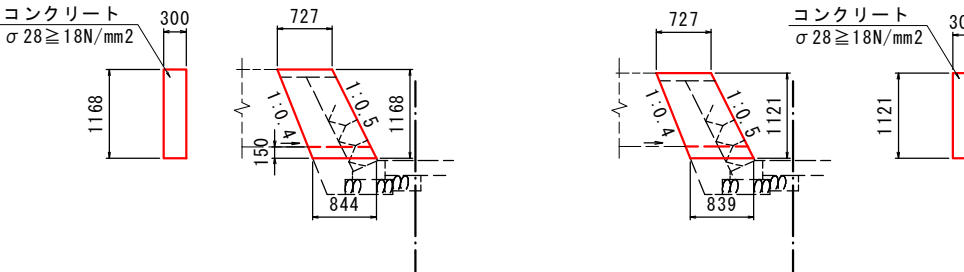

終点側

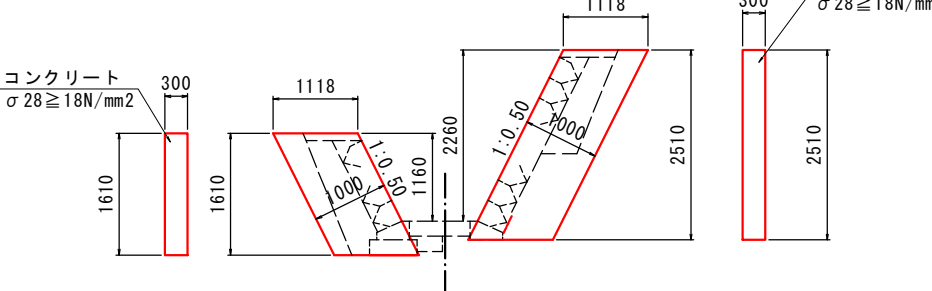

水叩コンクリート

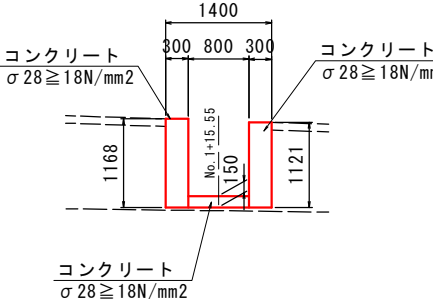


実施設計図面

工 事 名	R8徳土 国道438号 佐・下 道路改良工事 (6)		
路線名等	一般国道438号		
工事箇所	名東郡佐郡河内村下字一ノ瀬 (第6分割)		
図 面 名	水路工詳細図		
縮 尺	図 示	図面番号	13 / 14
会 社 名			
事業者名	徳島県土整備事務所		

構造図


1号小段排水

S=1:20

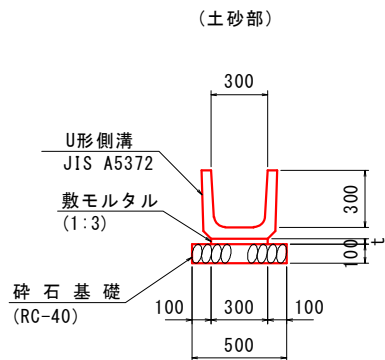

1号小段排水		10.0m当り		
名 称	規 格	単 位	数	量
U 形 側 溝	300B	m	10.0	
碎 石 基 礎	t=100 RC-40	m ²	0.5	

転落防止柵 S=1:20

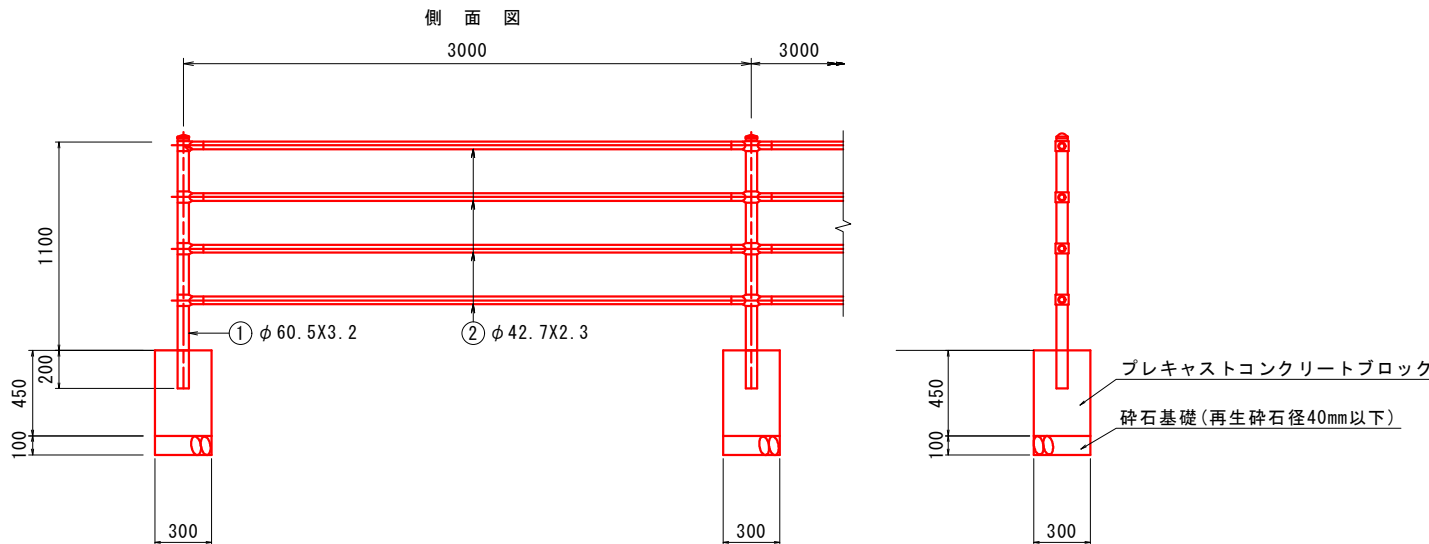

実施設計図面

工 事 名	R8徳土 国道438号 佐・下 道路改良工事 (6)		
路線名等	一般国道438号		
工事箇所	名東郡佐那河内村下字一ノ瀬 (第6分割)		
図 面 名	構造図		
縮 尺	S=1:20	図面番号	14 / 14
会 社 名			
事業者名	徳島県土整備事務所		