

平面図

S=1:2000

航路幅 W=75m

航路幅 W=25m

長原No. 19~No. 27
L=120m

No. 11~24+6.615
L=266.6m

中心線座標一覧表


測点名	X座標	Y座標
NO.-3	122641.338	101690.006
NO.-2	122657.135	101677.739
NO.-1	122672.931	101665.473
NO.0	122688.727	101653.206
NO.1	122704.524	101640.939
NO.2	122720.320	101628.672
NO.3	122736.116	101616.405
NO.4	122751.913	101604.138
NO.5	122767.709	101591.871
NO.6	122783.505	101579.604
NO.7	122799.302	101567.338
NO.8	122815.098	101555.071
NO.9	122830.894	101542.804
NO.9+5.00	122834.844	101539.757
NO.10	122847.214	101548.220
NO.11	122863.708	101559.632
NO.12	122880.202	101570.843
NO.13	122896.697	101582.154
NO.14	122913.191	101593.465
NO.15	122929.685	101604.777
NO.16	122946.179	101616.088
NO.17	122962.673	101627.399
NO.18	122979.167	101638.710
NO.19	122995.661	101650.022
NO.20	123012.155	101661.333
NO.21	123028.649	101672.644
NO.22	123045.144	101683.955
NO.23	123061.638	101695.267
NO.24	123078.132	101706.578
NO.24+6.615	123083.587	101710.319

設置前参考座標


測点名	X座標	Y座標
参照点1	122290.660	101962.331
参照点2	122637.739	101404.568
参照点3	123199.698	101789.945

当初設計図面

工事名	R8徳土 今切港（旭野地区他） 徳・川内地 浚渫工事		
路線名等	今切港（旭野地区他）		
工事箇所	徳島市川内町旭野他		
図面名	平面図		
縮尺	1:2000	図面番号	1 / 9
会社名			
事業者名	徳島県徳島県土整備事務所		

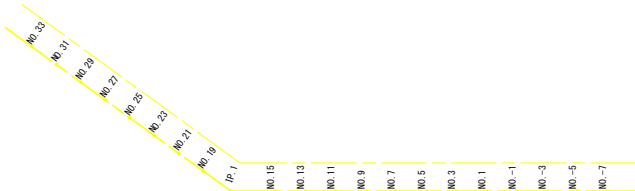


縦断面図
(南側)

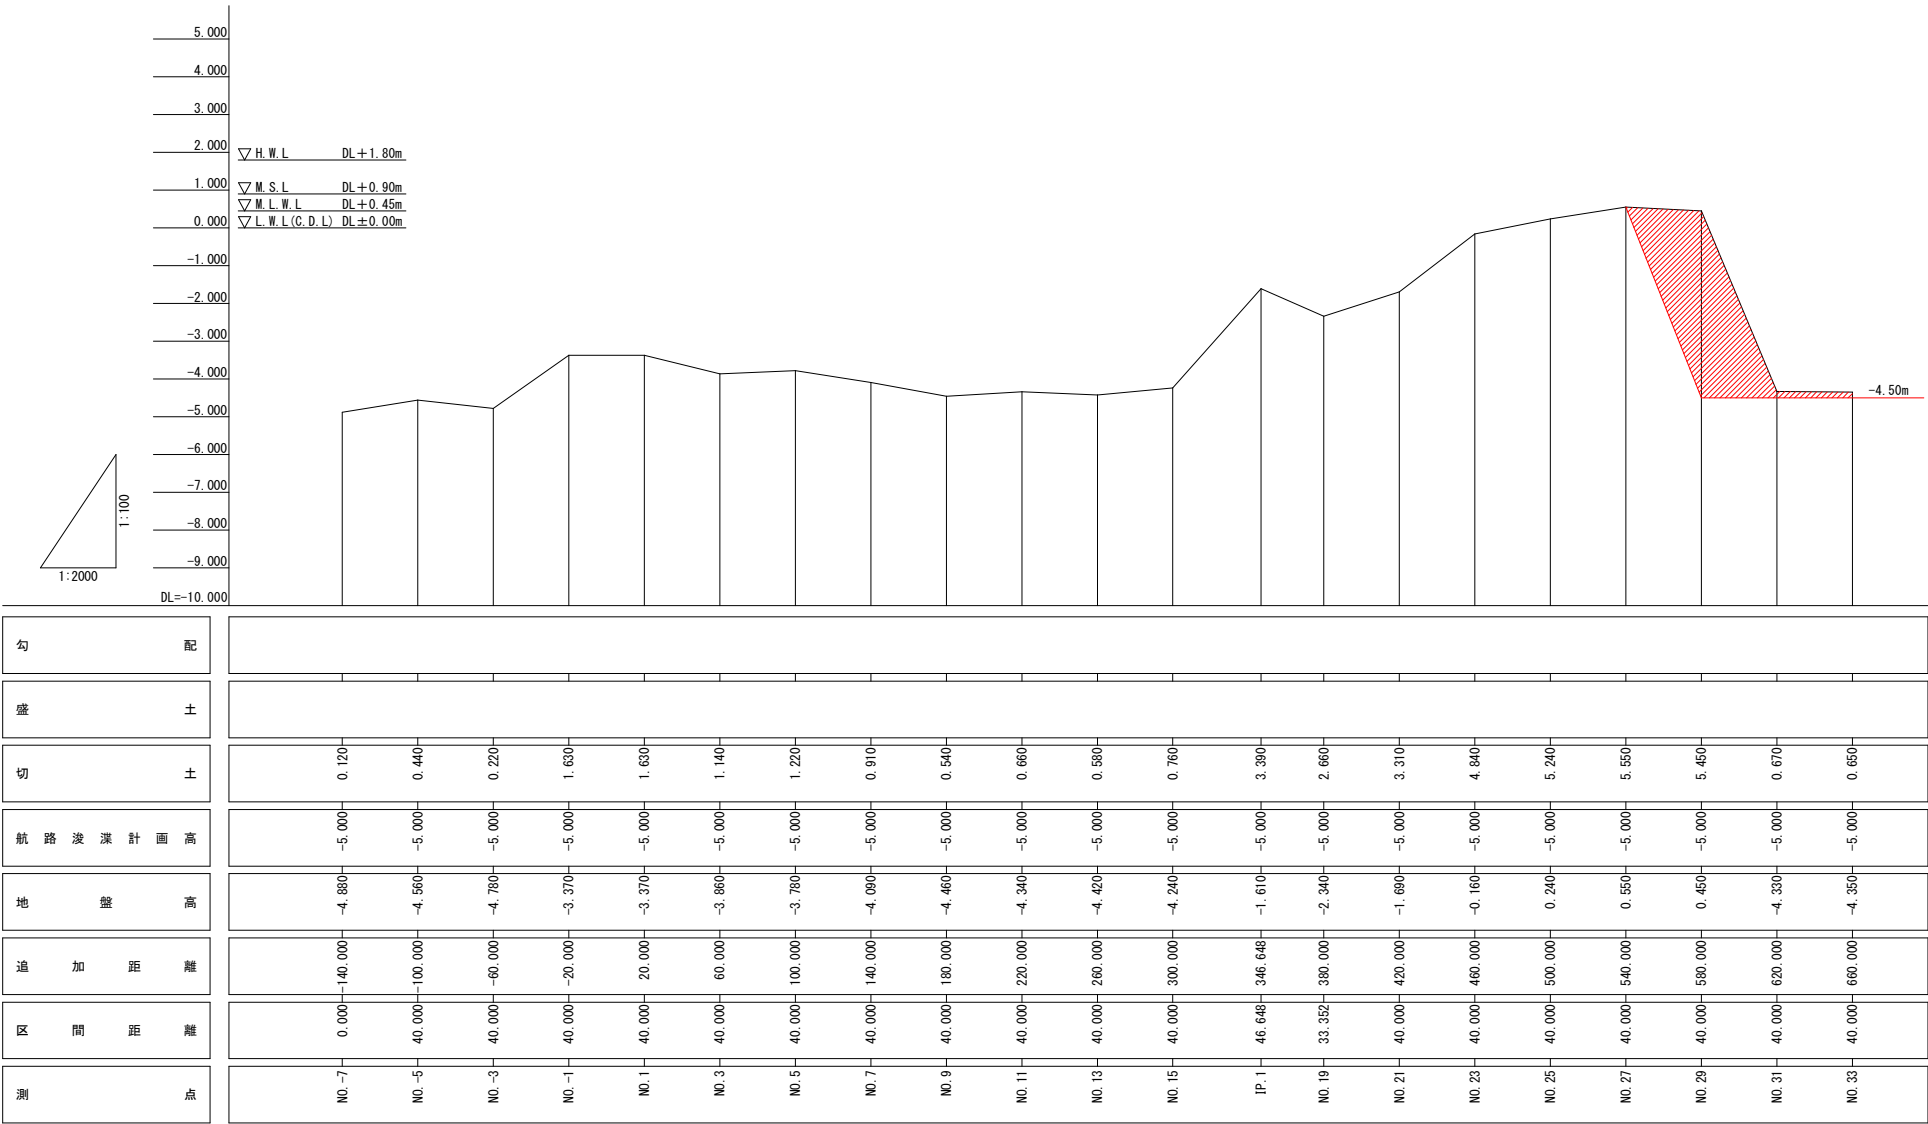

当初設計図面

工事名	R8郷土 今切港（旭野地区他） 徳・川内他 浚渫工事		
路線名等	今切港（旭野地区他）		
工事箇所	徳島市川内町旭野他		
図面名	縦断面図（南側）		
縮尺	S=1:2000 V=1:100	図面番号	2 / 9
会社名			
事業者名	徳島県徳島県土整備事務所		




横断面(4) S=1/200
NO.9+5.00 , NO.11 , NO.13

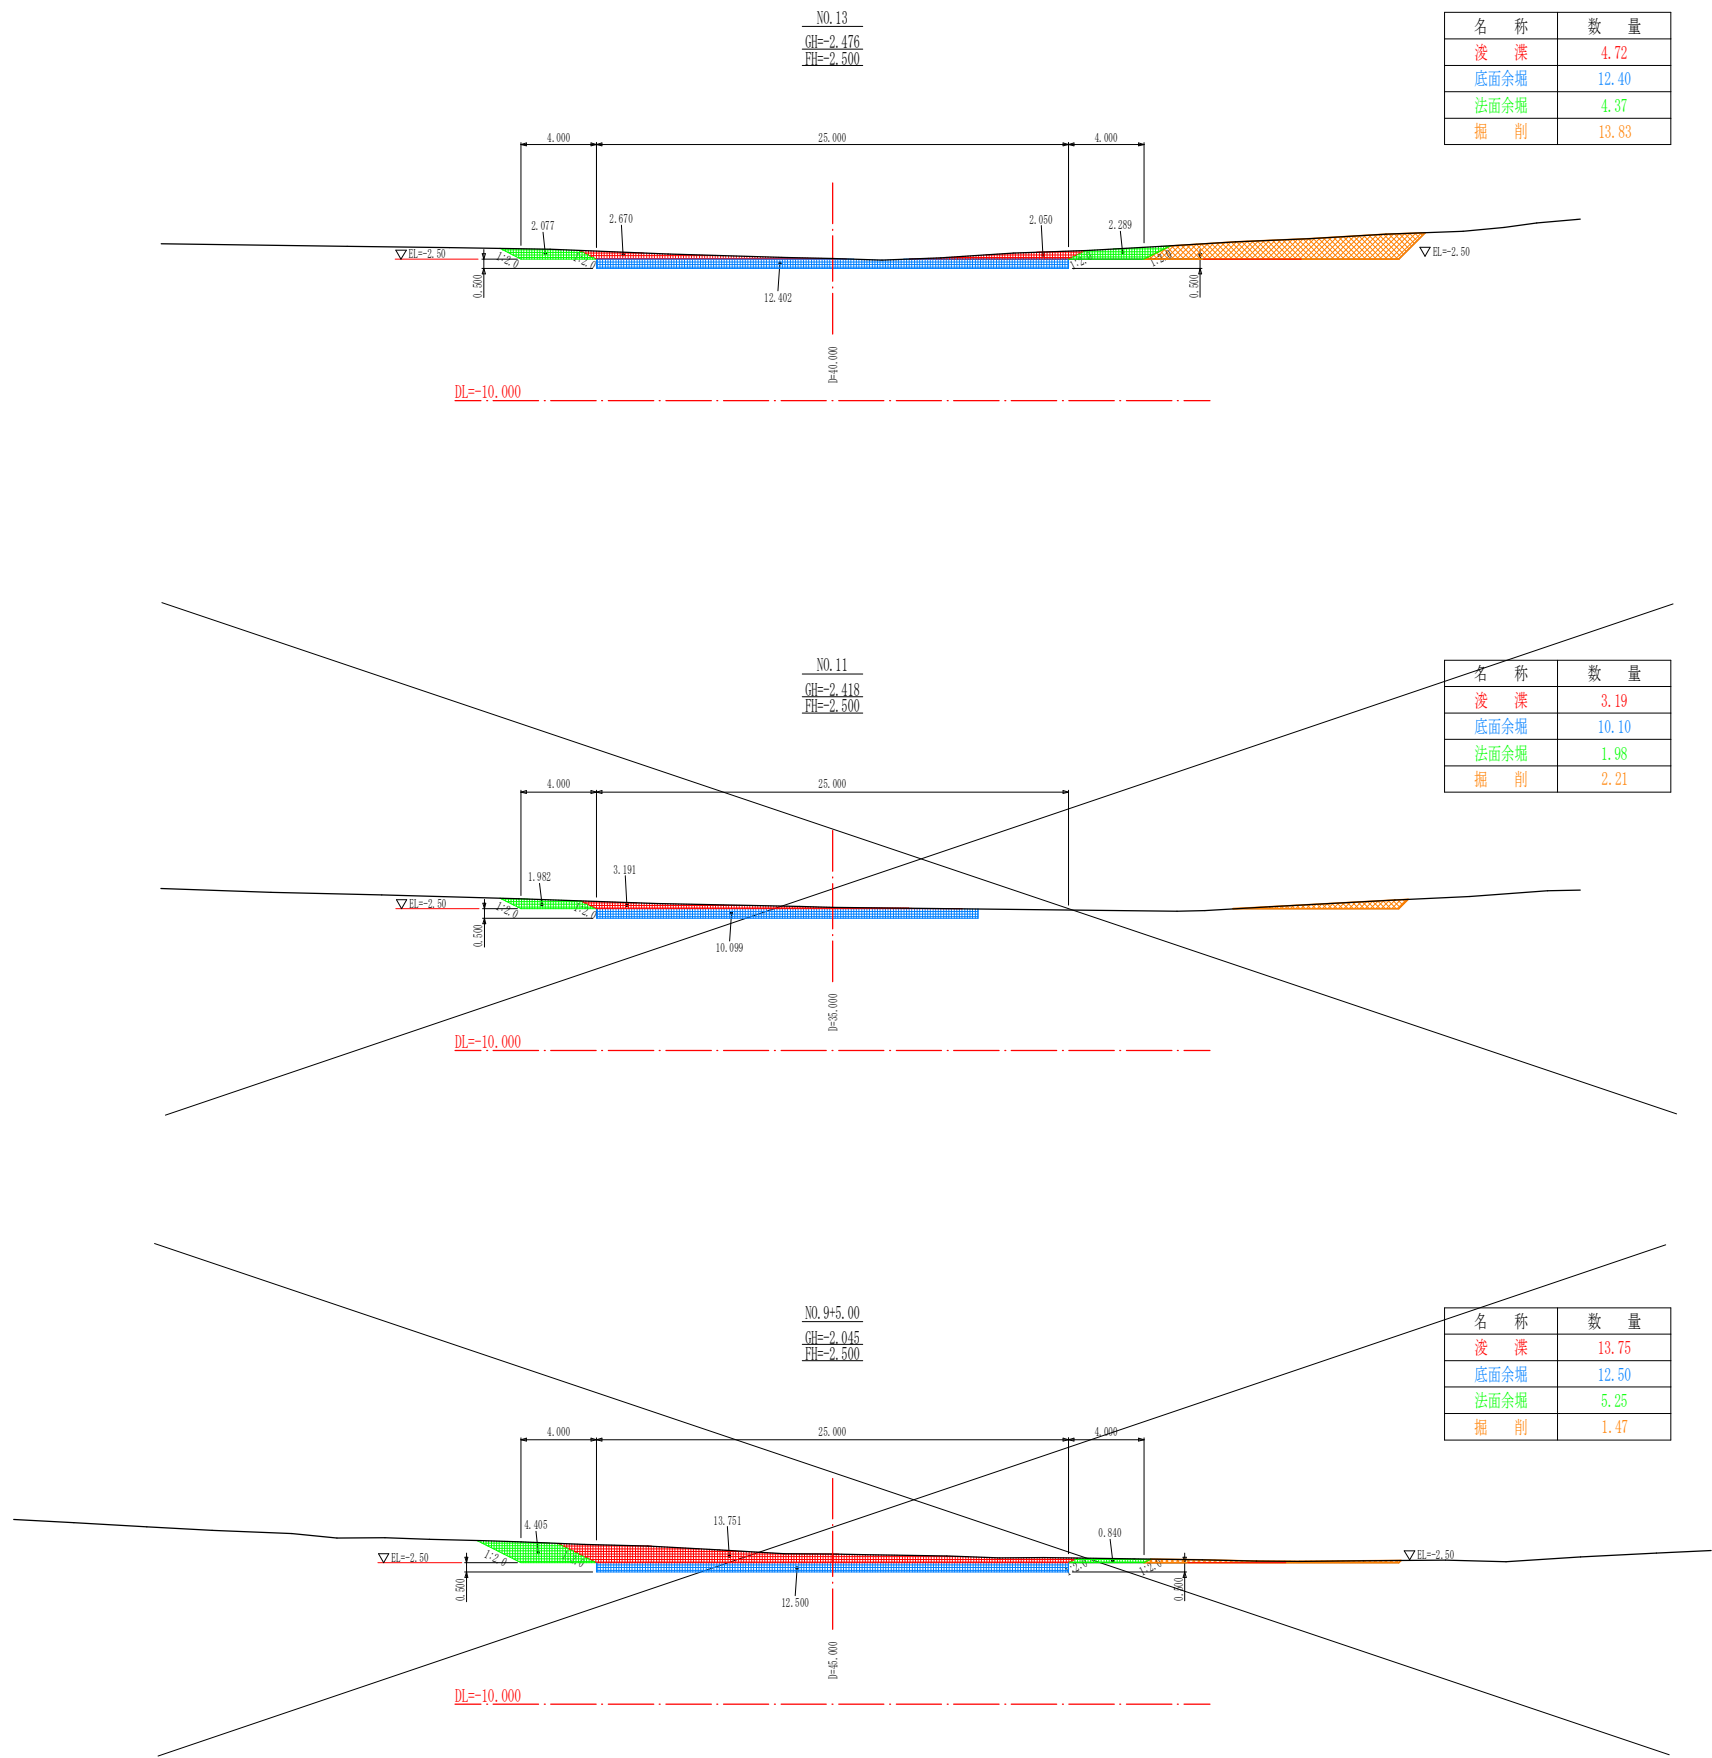

当初設計図面

工 事 名	R8港土 今切港（旭野地区他） 徳・川内他 波濤工事		
路線名等	今切港（旭野地区他）		
工事箇所	徳島市川内町旭野他		
図 面 名	横断面 (4)		
縮 尺	1:200 (A3縮小時=1:400)	図面番号	3 / 9
会 社 名			
事業者名	徳島県建設部土木部建設課		

横断図(5) S=1/200
NO.15 , NO.17 , NO.19

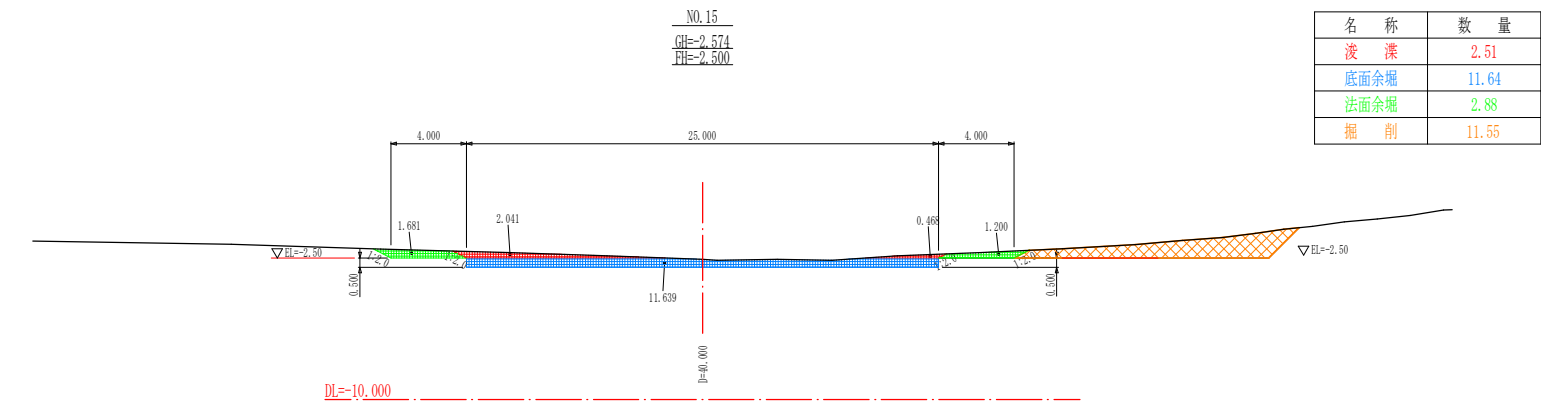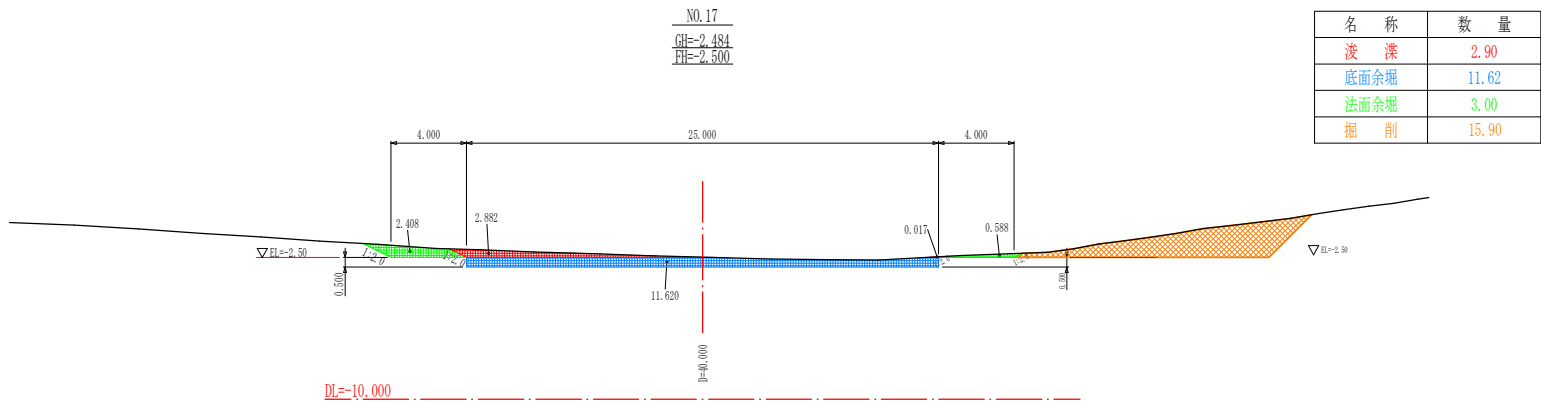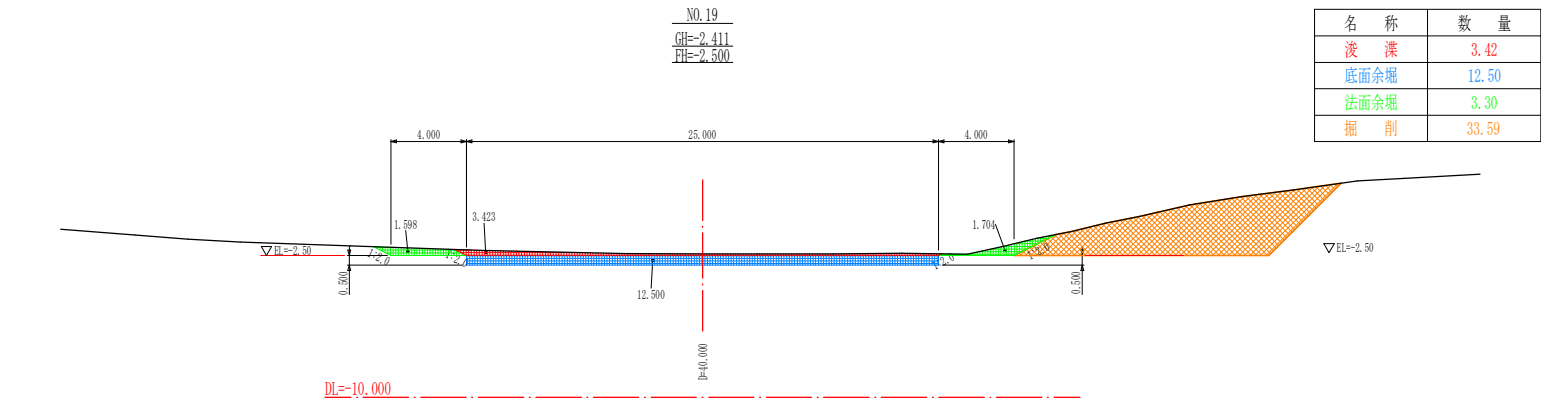


当初設計図面			
工 事 名	R8徳土 今切港（旭野地区他） 徳・川内他 波濤工事		
路線名等	今切港（旭野地区他）		
工事箇所	徳島市川内町旭野他		
図 面 名	横断図 (5)		
縮 尺	1:200 (A3縮小時=1:400)	図面番号	4 / 9
会 社 名			
事業者名	徳島県徳島県土整備事務所		

横断図(6)

S=1/200

NO. 21 , NO. 23

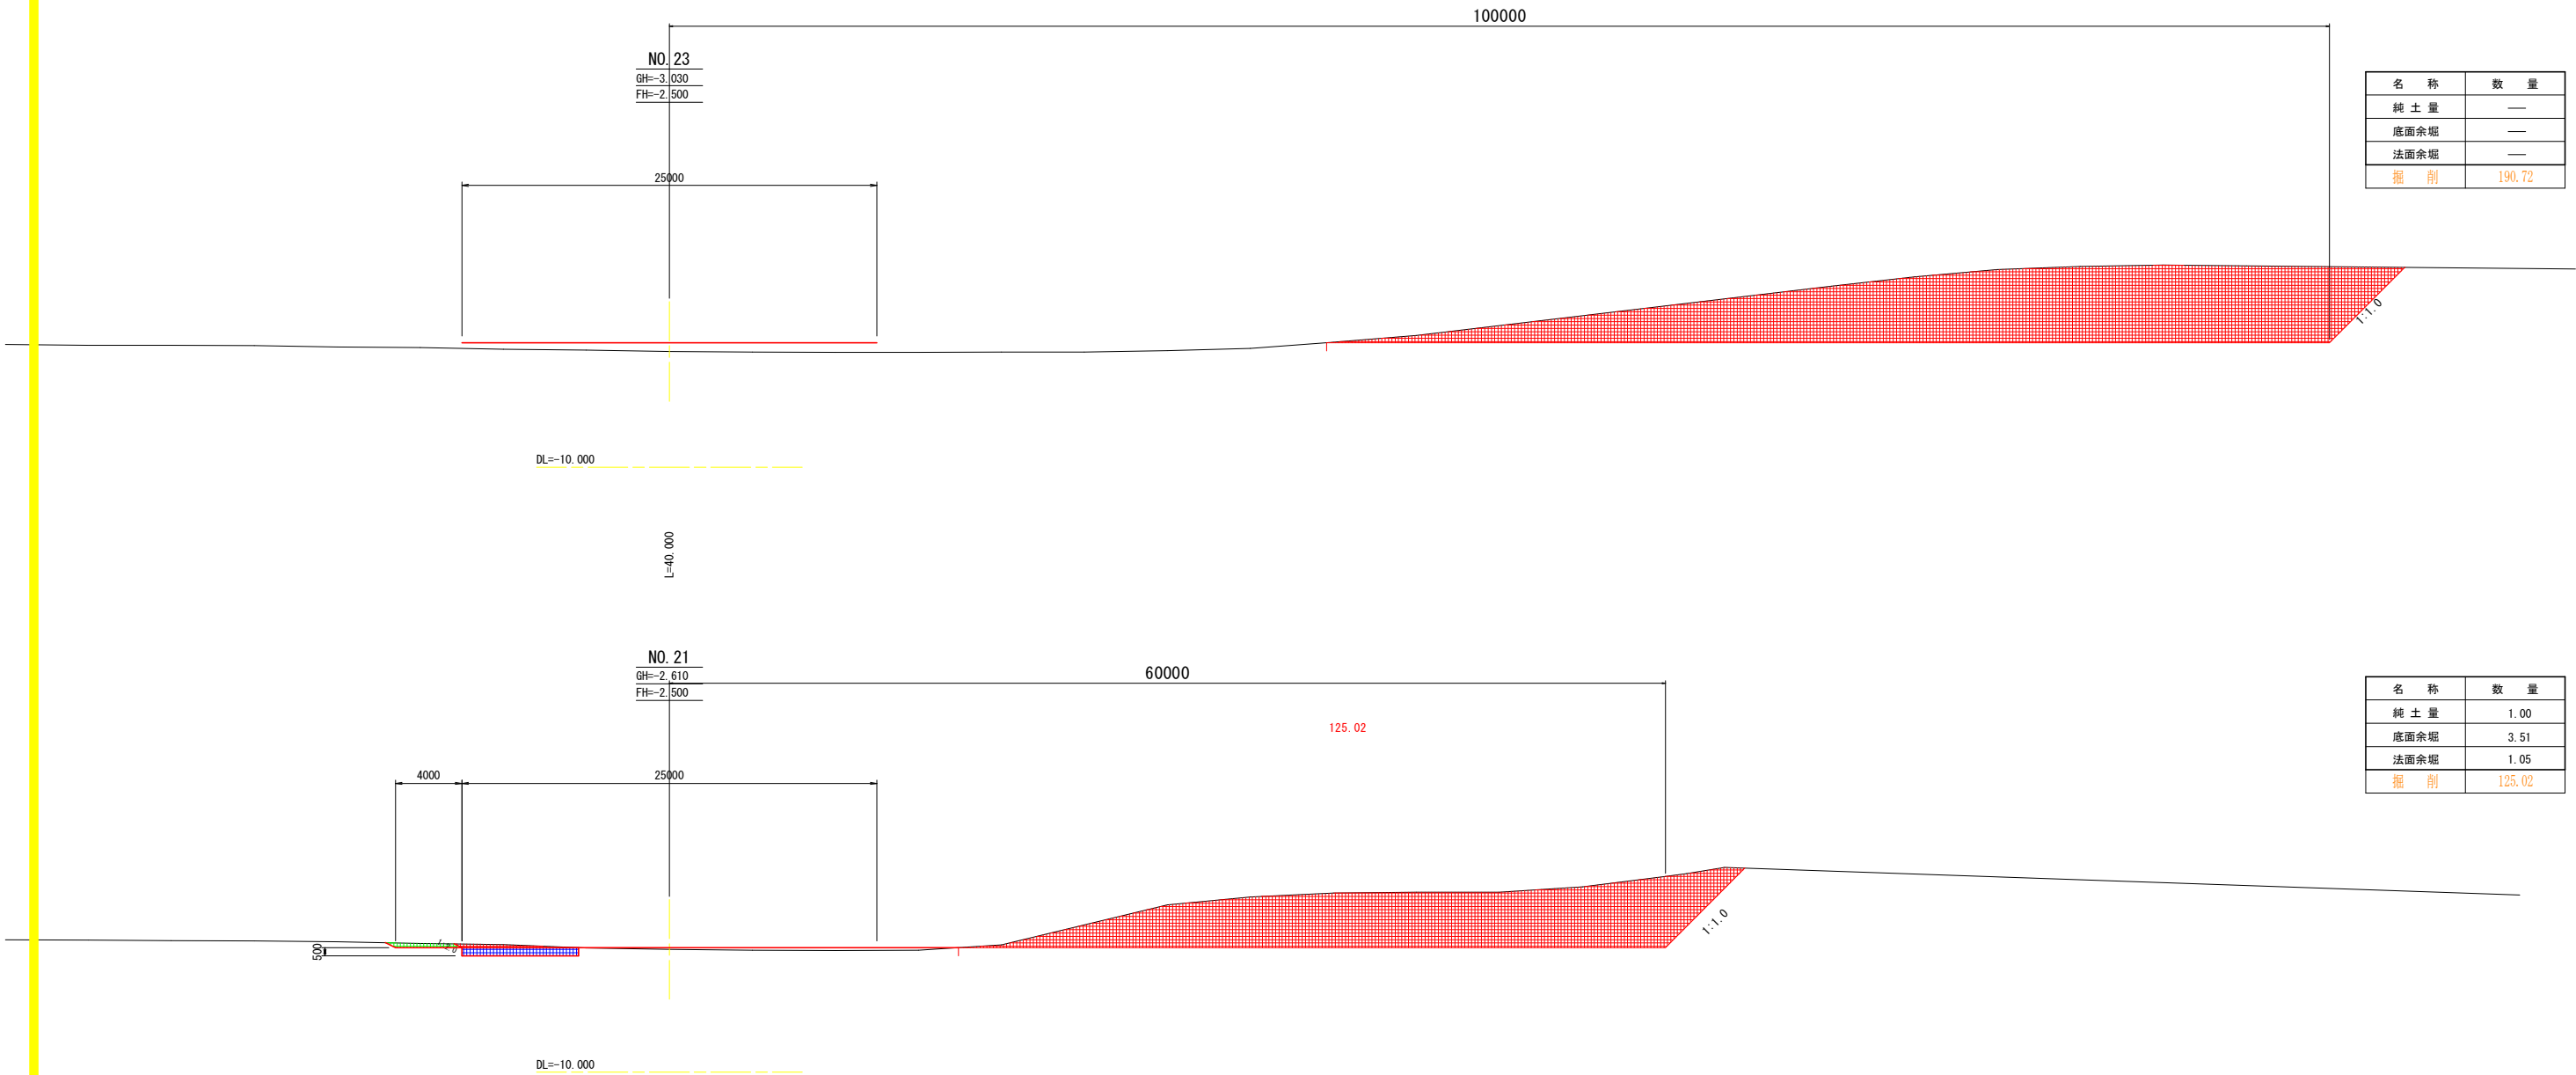




名 称	数 量
純 土 量	—
底面余堀	—
法面余堀	—
掘 削	190.72

名 称	数 量
純 土 量	1.00
底面余堀	3.51
法面余堀	1.05
掘 削	125.02

当初設計図面

工 事 名	R8級土 今切港 (旭野地区他) 徳・川内他 渡津工事		
路線名等	今切港 (旭野地区他)		
工事箇所	徳島市川内町旭野他		
図 面 名	横断図(6)		
縮 尺	1:200	図面番号	5 / 9
会 社 名			
事業者名	徳島県徳島県土整備事務所		


横断面図(7)

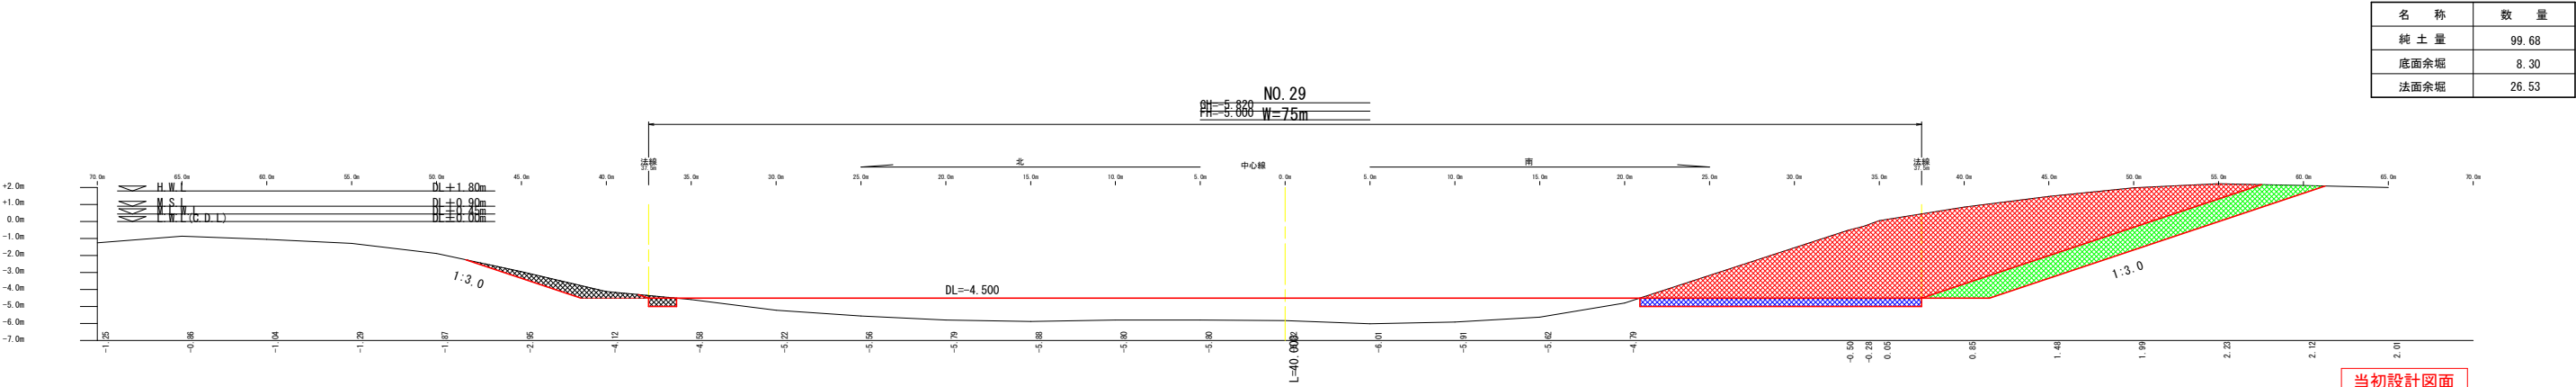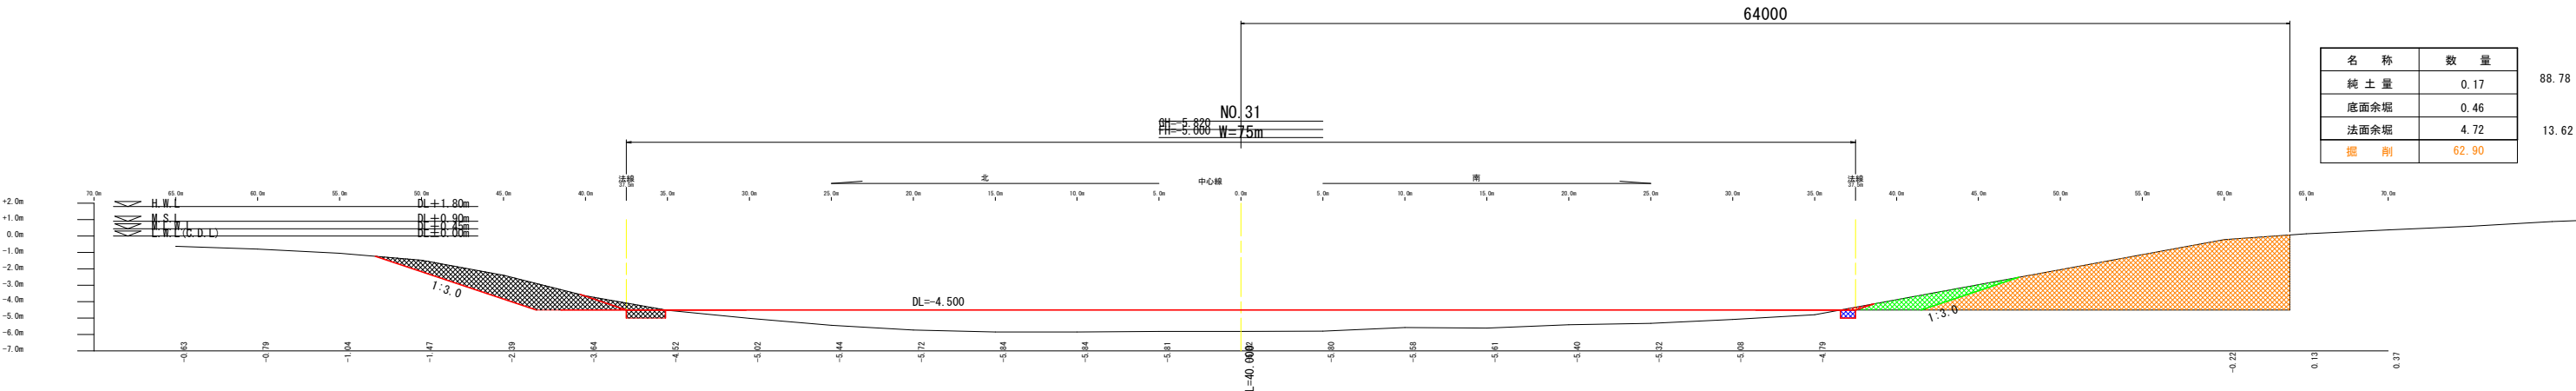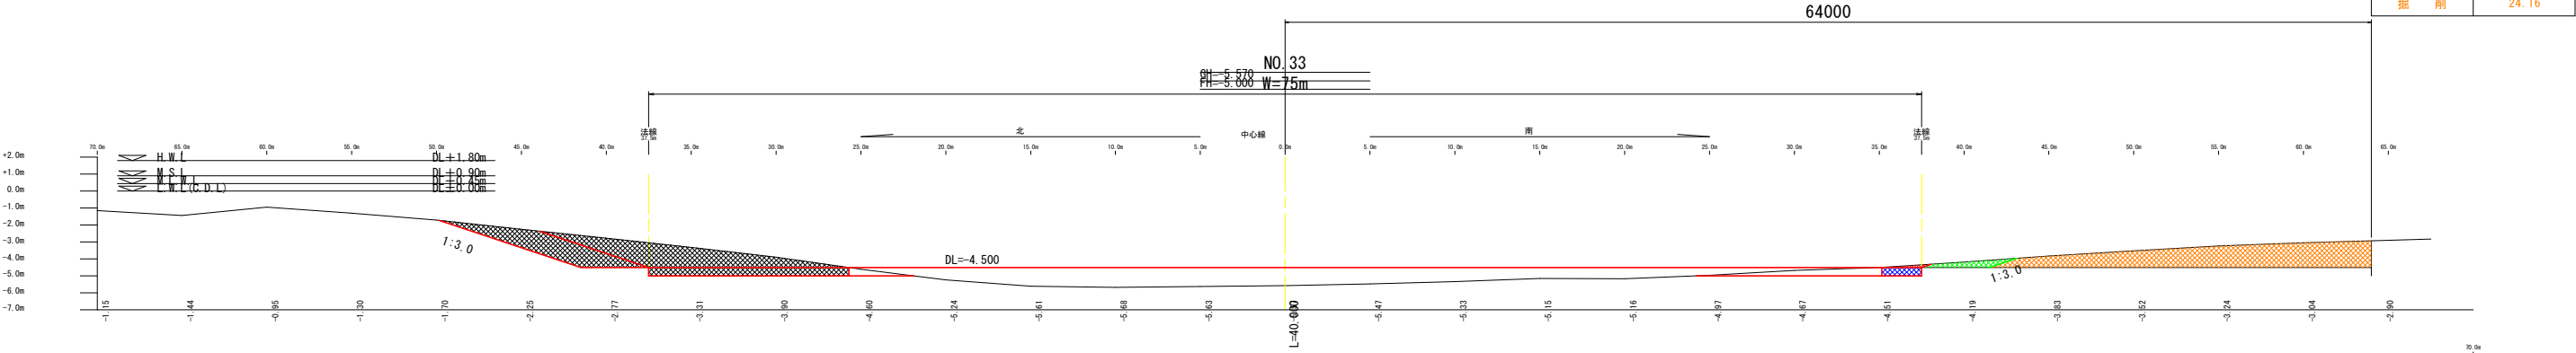

当初設計図面


工 事 名	R 8徳土 今切港（旭野地区他） 徳・川内他 浚渫工事		
路線名等	今切港（旭野地区他）		
工事箇所	徳島市川内町旭野他		
図 面 名	横断面図(7)		
縮 尺	1 : 200	図面番号	6 / 9
会 社 名			
事業者名	徳島県徳島県土整備事務所		

1 : 1000

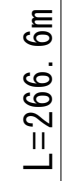


当初設計図面			
工事名	R8標土 今切港（旭野地区他） 徳・川内他 浅瀬工事		
路線名等	今切港（旭野地区他）		
工事箇所	徳島市川内町旭野他		
図面名	施工計画図（浅瀬船+重機配置参考図）		
縮尺	1:1000	図面番号	7 / 9
会社名			
事業者名	徳島県徳島県土整備事務所		

施工計画図(2) (土砂移動参考図)

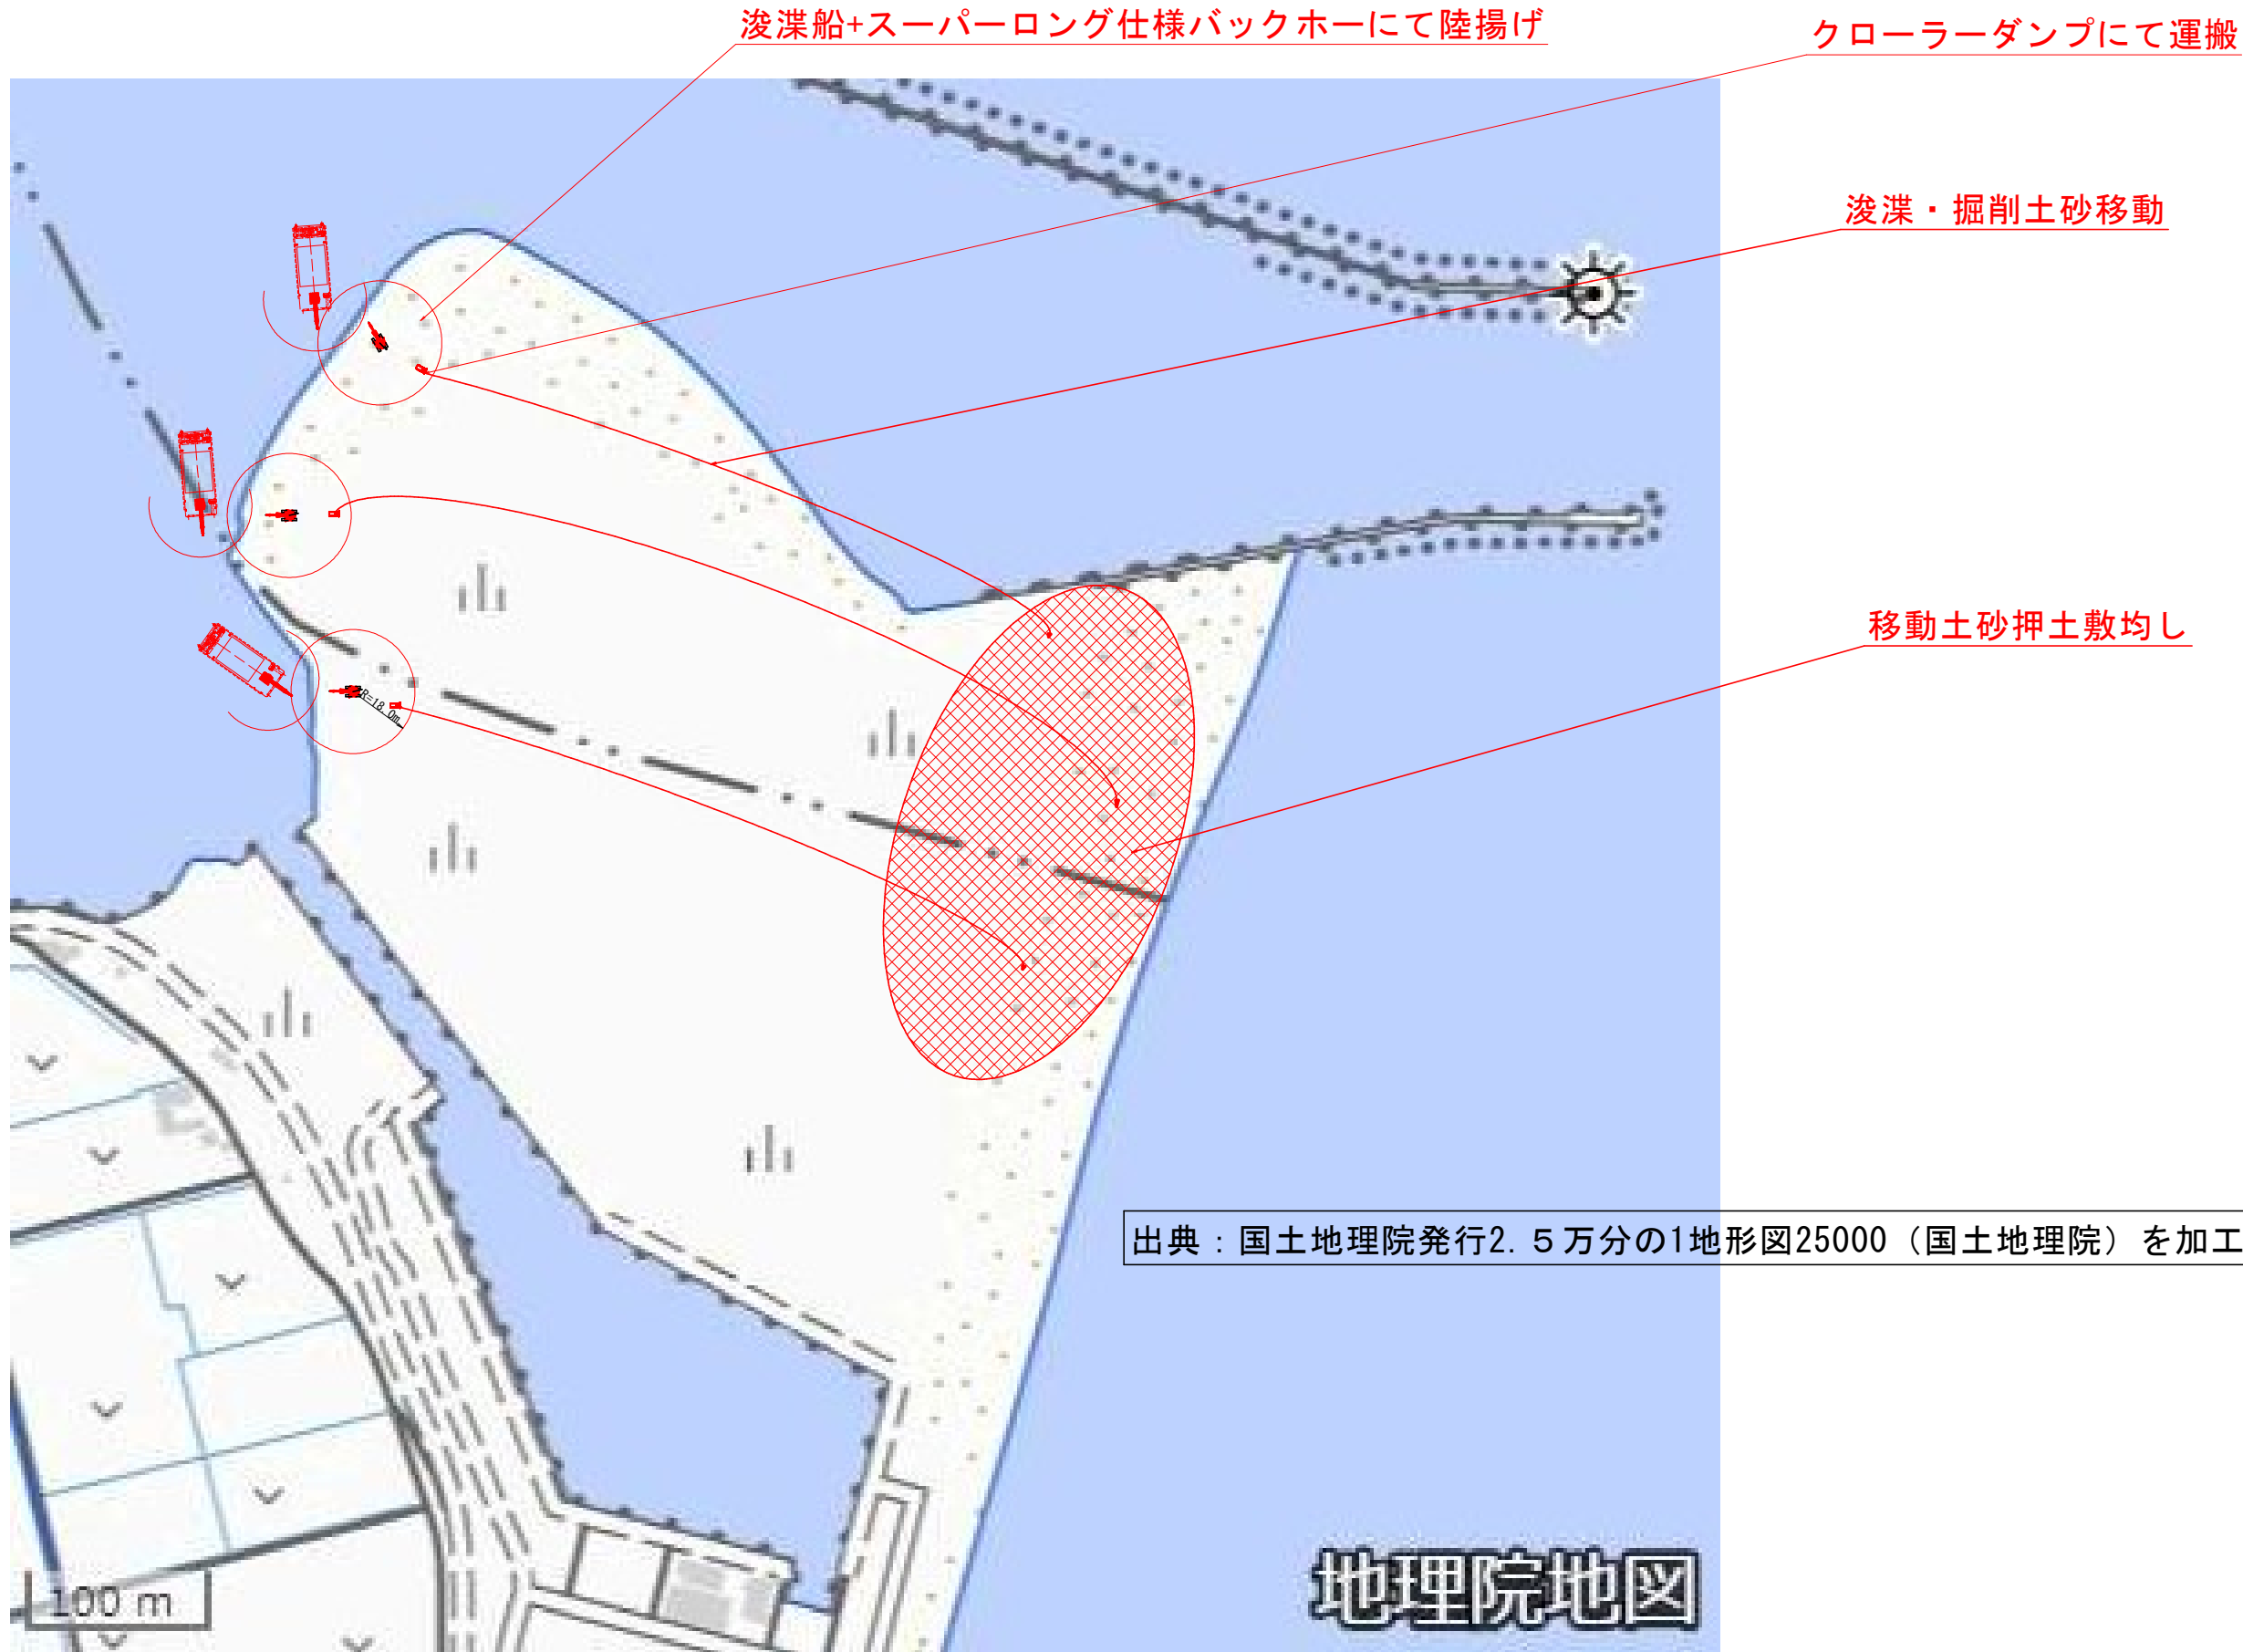

当初設計図面			
工 事 名	R8徳土 今切港（旭野地区他） 徳・川内他 浚渫工事		
路線名等	今切港（旭野地区他）		
工事箇所	徳島市川内町旭野他		
図 面 名	施工計画平面図(2) (土砂移動参考図)		
縮 尺	参考	図面番号	8 / 9
会 社 名			
事業者名	徳島県東部県土整備局＜徳島＞		

N0. 29附近

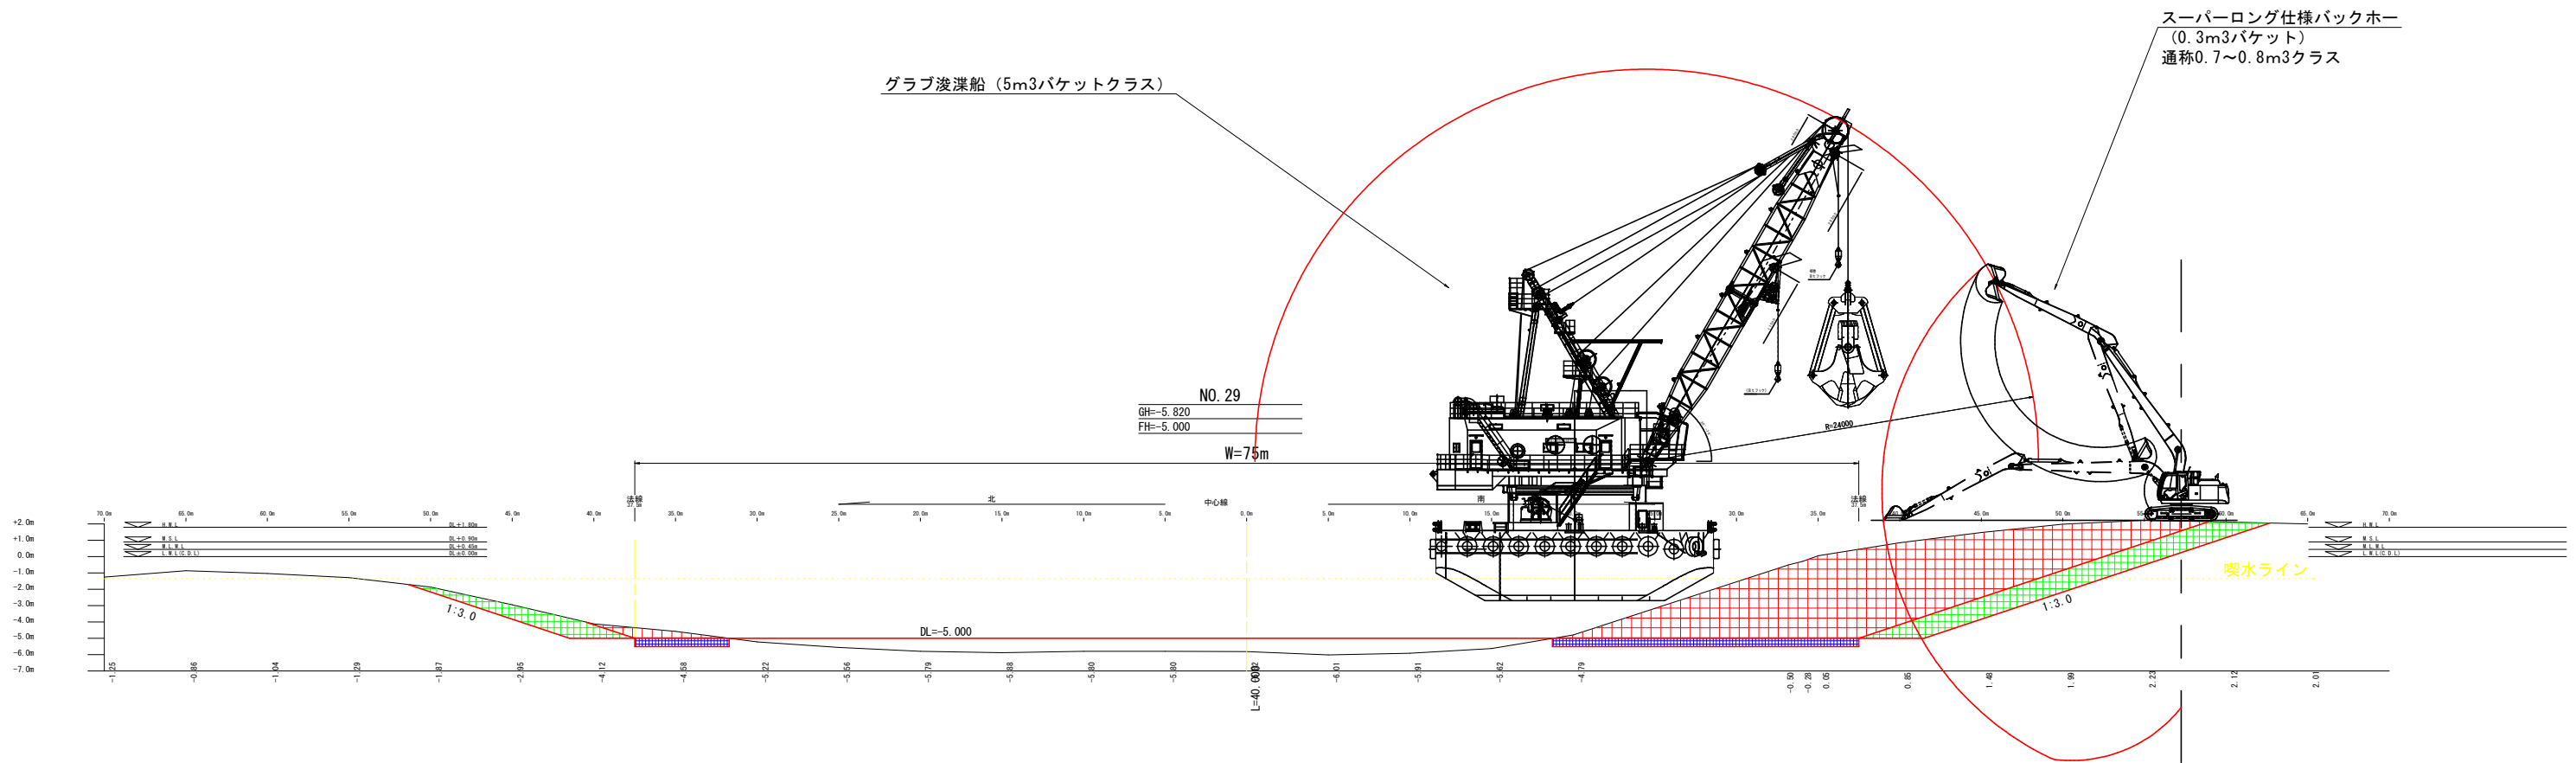

当初設計図面			
工事名	R8地区 今切港（旭野地区他） 徳・川内他 浚渫工事		
路線名等	今切港（旭野地区他）		
工事箇所	徳島市川内町旭野他		
図面名	施工計画図（3）参考標準断面図		
縮尺	1:200	図面番号	9 / 9
会社名			
事業者名	徳島県土整備事務所		