


平面図

勝浦郡上勝町正木（正木ダム）

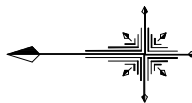

S=1:5000

距離標座標一覧(左岸)

点名	X座標	Y座標	Z座標
LW01	101020.846	85603.258	187.471
LW02	101445.759	85609.365	192.313
LW03	101335.317	85603.485	186.265
LW04	101228.226	85544.040	186.784
LW05	101150.228	85363.839	186.826
LW06	101115.332	85315.119	186.841
LW07	101149.974	85231.991	187.425
LW08	100901.949	85413.909	186.638
LW09	100853.113	85408.106	186.994
LW010	100776.680	85642.785	186.265
LW011	100684.786	85782.857	186.822
LW012	100611.938	85861.186	187.252
LW013	100584.363	85853.797	186.602
LW014	100572.386	85816.735	185.579
LW015	100649.066	85731.294	186.324
LW016	100596.228	85883.302	187.378
LW017	100487.024	85851.987	185.744
LW018	100458.129	85522.451	186.922
LW019	100484.419	85434.526	186.989
LW020	100502.426	85361.594	185.804
LW021	100700.003	85203.313	186.206
LW022	100751.188	85210.353	187.034
LW023	100713.699	85130.818	186.749
LW024	100669.719	85066.621	187.209
LW025	100774.863	85110.589	187.306
LW026	100222.772	85225.107	187.436
LW027	100087.977	85155.114	187.270
LW028	99897.635	85050.717	186.658
LW029	99795.062	85006.042	187.218
LW030	99665.386	85062.048	186.703
LW031	99609.509	85133.630	193.043
LW032	99552.849	85238.498	189.414
LW033	99478.794	85265.319	187.208
LW034	99426.966	85276.119	187.593
LW035	99326.333	85144.748	187.242
LW036	99167.170	84914.584	185.830
LW037	99082.041	84913.433	180.960
LW038	98972.019	85026.184	186.790
LW039	98971.401	85006.704	187.063
LW040	98941.737	85096.123	188.072
LW041	98810.200	85015.366	188.120
LW042	98668.328	84899.341	199.240
LW043	98652.547	84784.978	187.003
LW044	98530.352	84539.009	192.152

距離標座標一覧(右岸)

点名	X座標	Y座標	Z座標
RW01	101578.846	85804.188	187.273
RW02	101403.000	85850.611	193.002
RW03	101294.810	85806.314	186.434
RW04	101064.400	85647.540	187.185
RW05	101002.639	85509.477	187.296
RW06	100959.521	85369.171	187.192
RW07	101131.070	85182.254	187.089
RW08	100994.720	85310.913	186.837
RW09	100981.247	85541.004	187.011
RW010	100900.568	85703.565	187.273
RW011	100830.481	85851.979	186.191
RW012	100767.039	85962.299	187.654
RW013	100494.653	85915.596	185.427
RW014	100469.855	85787.104	187.974
RW015	100539.429	85682.973	187.275
RW016	100536.416	85649.399	187.525
RW017	100460.907	85664.302	187.143
RW018	100372.560	85532.092	187.789
RW019	100386.123	85407.429	185.945
RW020	100447.038	85307.178	186.659
RW021	100528.676	85206.273	186.953
RW022	100643.513	85198.829	187.352
RW023	100646.308	85162.093	187.062
RW024	100571.344	85178.269	186.738
RW025	100442.715	85214.981	187.467
RW026	100233.267	85359.321	194.621
RW027	100025.896	85267.737	186.729
RW028	99852.019	85176.443	190.920
RW029	99781.223	85175.854	190.163
RW030	99732.213	85165.228	187.230
RW031	99670.520	85207.945	199.652
RW032	99608.812	85310.469	190.190
RW033	99535.898	85362.579	192.310
RW034	99571.317	85314.919	199.044
RW035	99248.395	85183.119	191.341
RW036	99110.282	85032.389	185.739
RW037	99062.259	84991.410	187.524
RW038	99001.438	85052.299	187.700
RW039	99029.967	85174.867	188.092
RW040	98914.371	85137.057	186.211
RW041	98788.401	85062.309	188.786
RW042	98568.881	84964.699	190.436
RW043	98594.773	84741.653	189.784
RW044	98475.554	84579.521	192.271

施工延長 L=82.4m
掘削 V=600m³
土砂運搬 V=1,600m³

(3工区)

工事用道路 N=8.0m
L=82.4m

大型玉のう N=122
吸出防止シート A=182.6m²

高密度ポリエチレン管
φ1000 L=20.0m×3本

3.8%


当初設計図面

工事名	R 8 徳士 正木ダム 上勝・福原 貯水池掘削工事（3）		
路線名等	正木ダム		
工事箇所	勝浦郡上勝町福原（第3分割）		
図面名	平面図		
縮尺	S=1:5000	図面番号	1 / 4
会社名			
事業者名	徳島県土整備事務所		

横断図 S=1:500


No. 25-4'

No. 25-4'			
名 称	単位	数 量	
掘削(土砂) オープン掘削	河床	m³	3.5

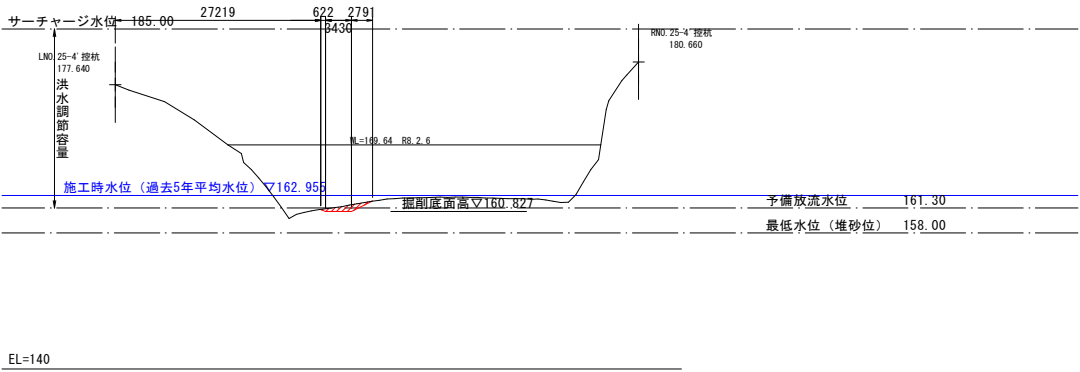


No. 27

No. 27			
名 称	単位	数 量	
掘削(土砂) オープン掘削	河床	m³	18.3

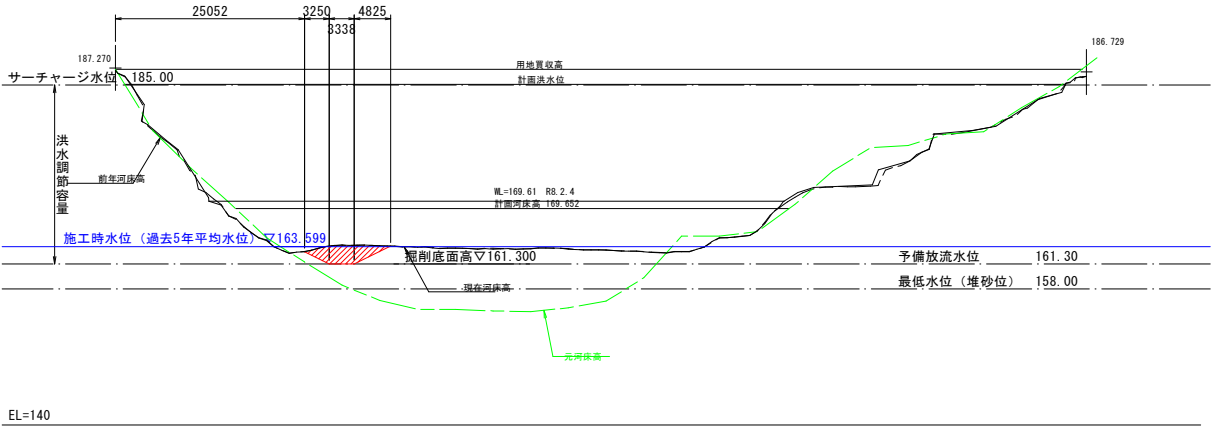


No. 26

No. 26			
名 称	単位	数 量	
掘削(土砂) オープン掘削	河床	m³	24.6

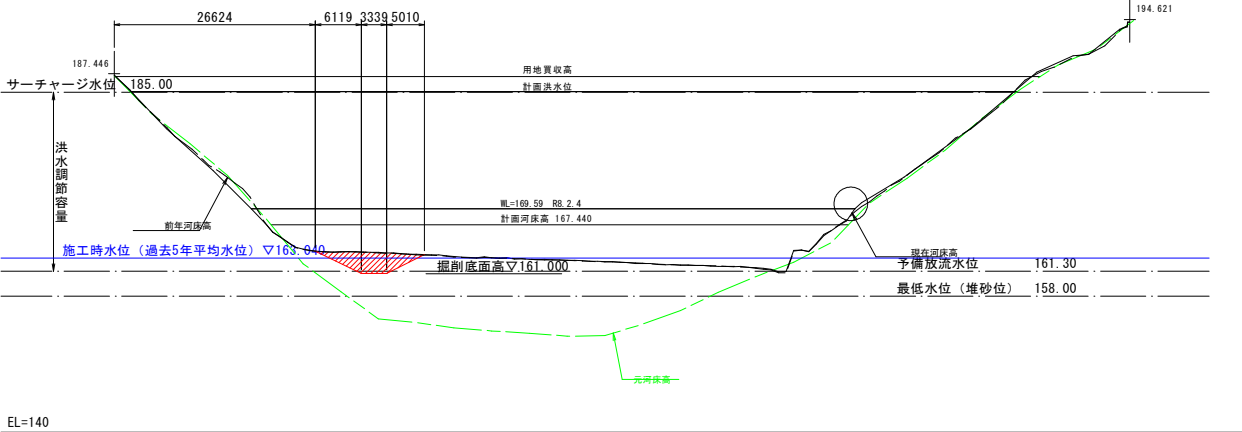

No. 28

No. 28			
名 称	単位	数 量	
掘削(土砂) オープン掘削	河床	m³	25.1

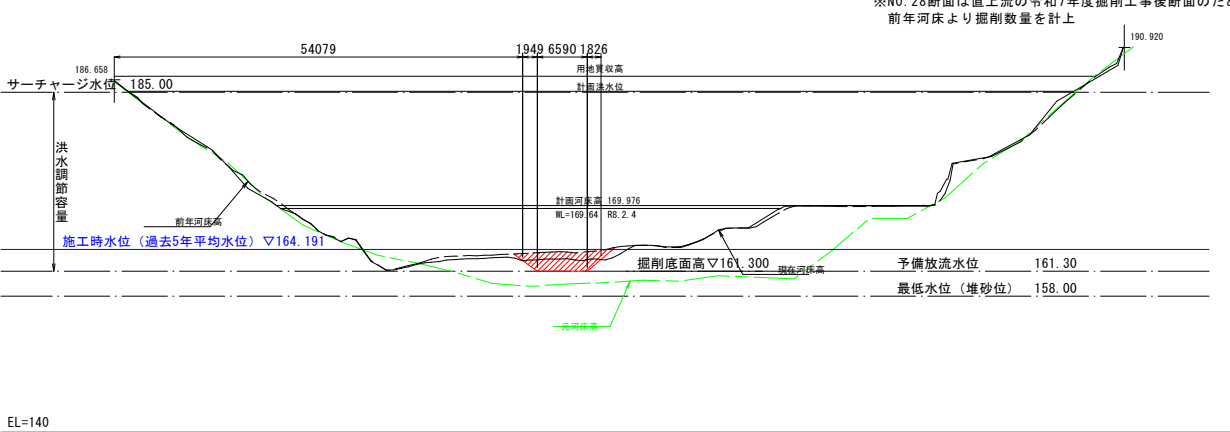

※No. 28断面は直上流の令和7年度掘削工事後断面のため、
前年河床より掘削数量を計上

当初設計図面


工 事 名	R 8 徳土 正木ダム 上勝・福原 貯水池掘削工事 (3)		
路線名等	正木ダム		
工事箇所	勝浦郡上勝町福原 (第3分割)		
図 面 名	横 断 図		
縮 尺	S=1:500	図 面 番 号	2 / 4
会 社 名			
事業者名	徳島県土整備事務所		

構造図（撤去）



N0. 27～N0. 28付近 工事用道路

N0. 27～N0. 28付近 工事用道路

平面図 S=1000

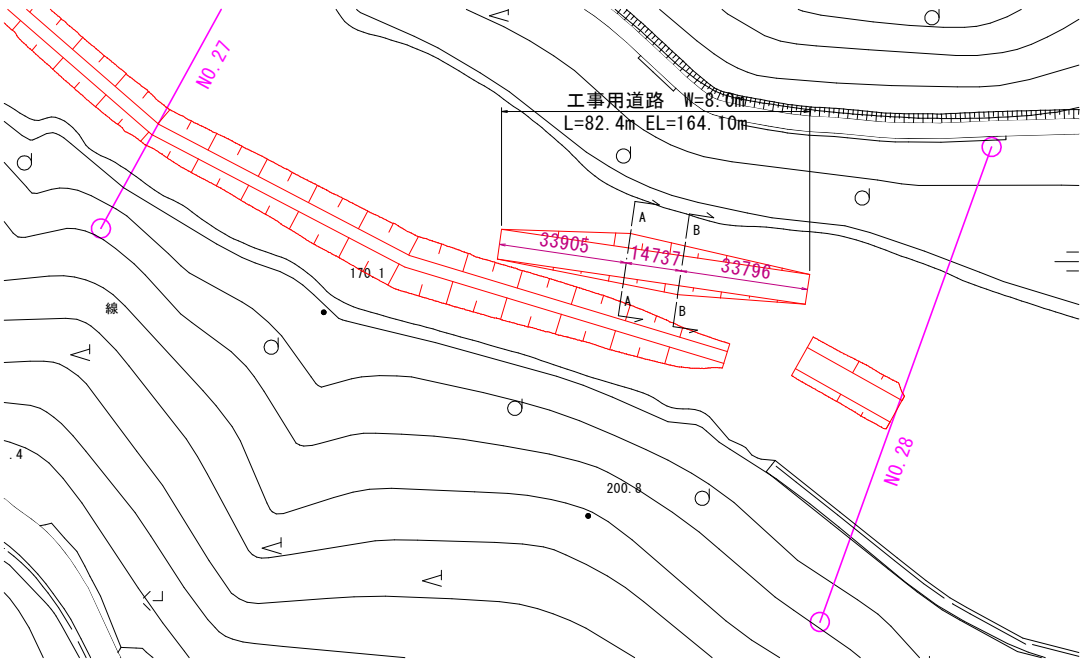

断面図 S=150

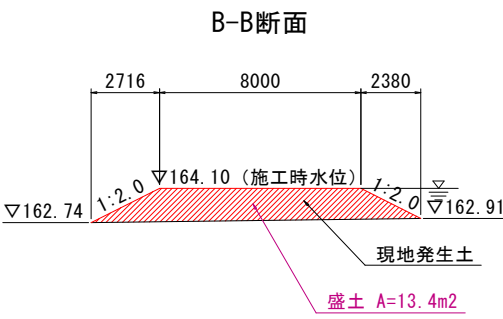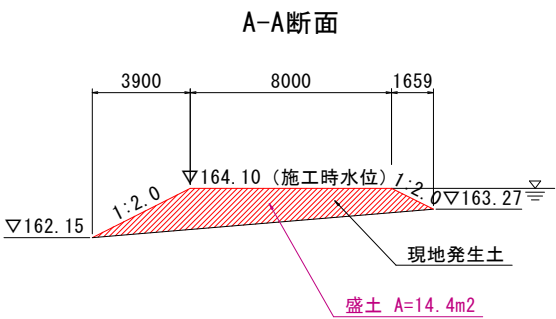


当初設計図面

工事名	R 8 徳土 正木ダム 上勝・福原 貯水池掘削工事 (3)		
路線名等	正木ダム		
工事箇所	勝浦郡上勝町福原 (第3分割)		
図面名	構造図 (撤去)		
縮尺	S=図示	図面番号	3 / 4
会社名			
事業者名	徳島県土整備事務所		

参考図（設置）


NO. 27～NO. 28付近 工事用道路

平面図 S=1000

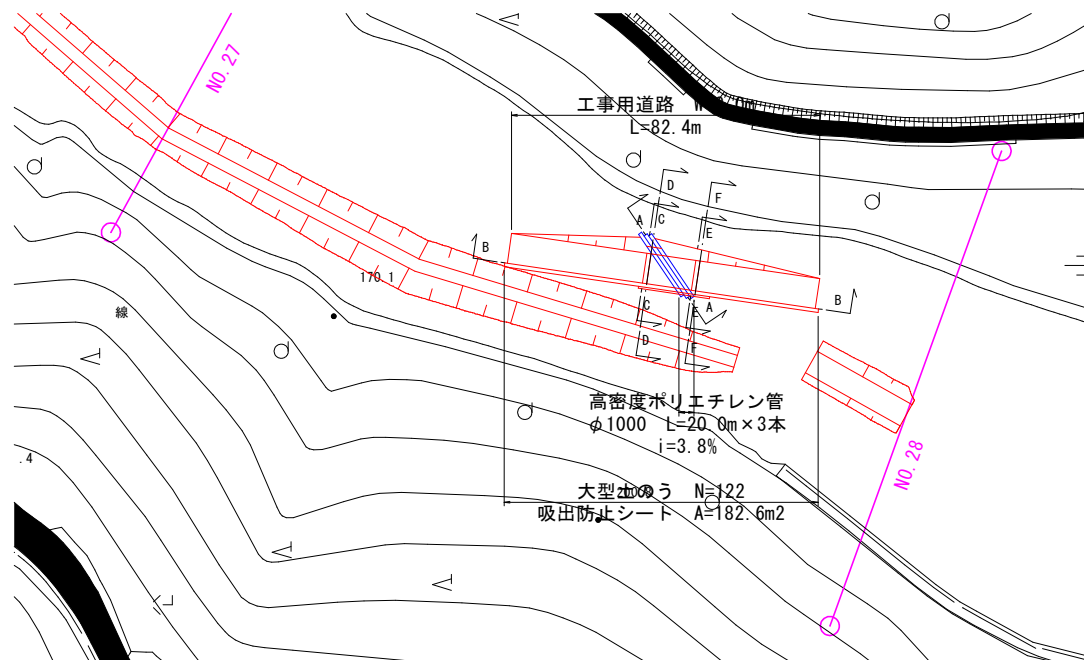


暗渠部断面図 S=150

A-A断面

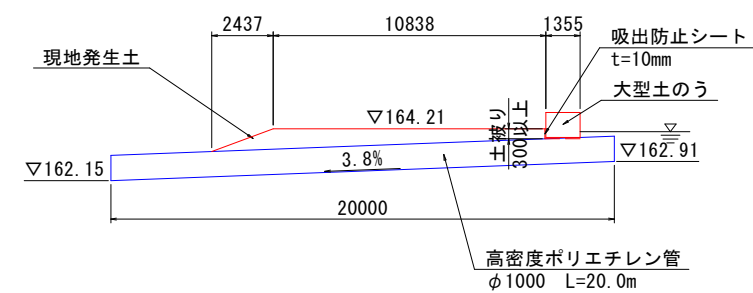

縦断面図 S=150

B-B断面

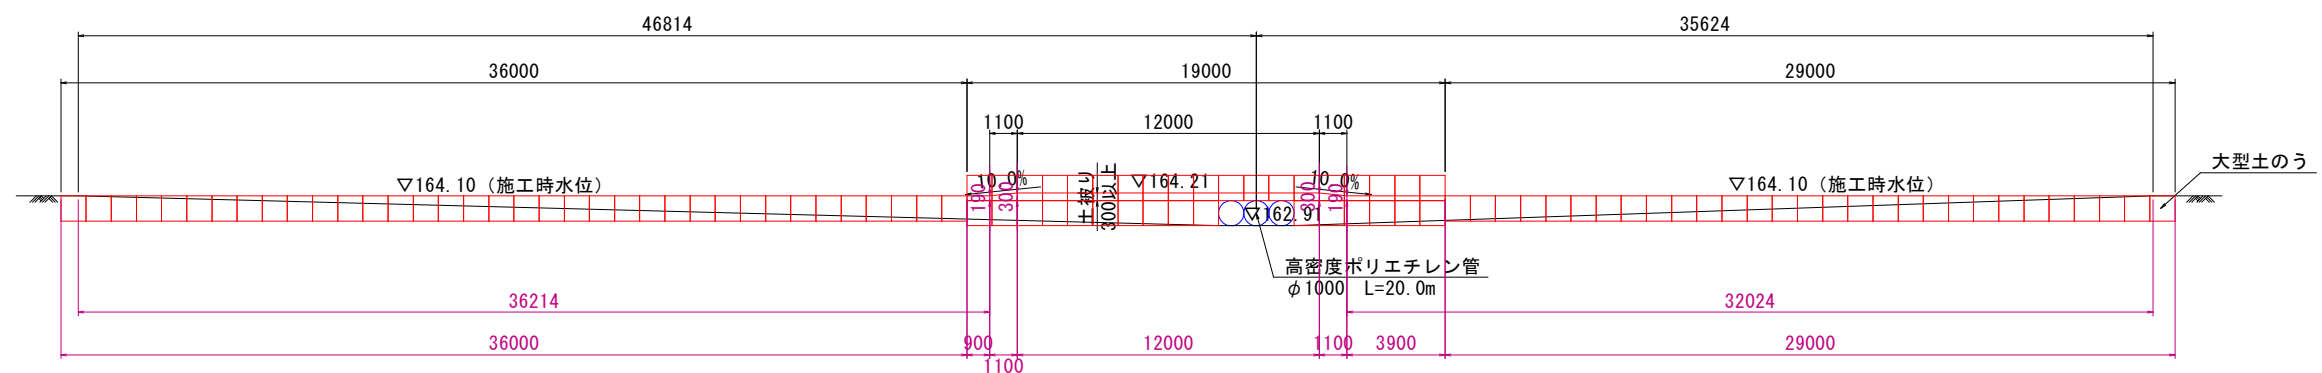





断面図 S=150

C-C断面

D-D断面

E-E断面

F-F断面

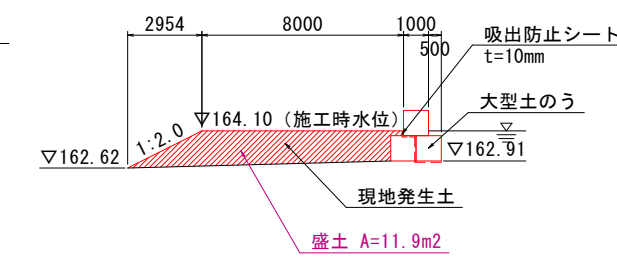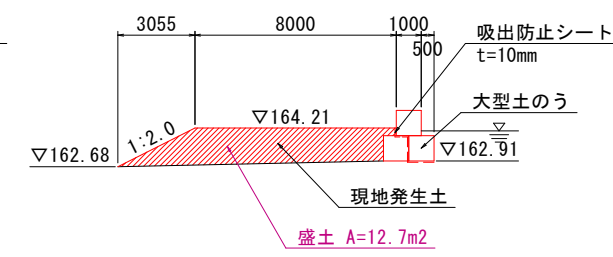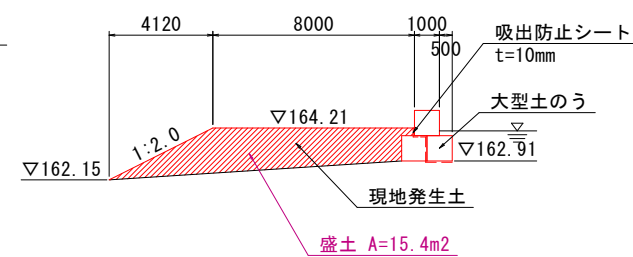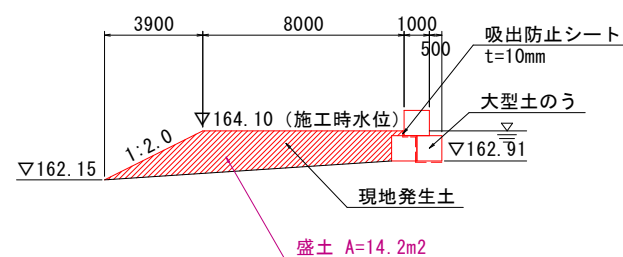

当初設計図面

工事名	R8徳土 正木ダム 上勝・福原 貯水池掘削工事（3）		
路線名等	正木ダム		
工事箇所	勝浦郡上勝町福原（第3分割）		
図面名	参考図（設置）		
縮尺	S=図示	図面番号	4 / 4
会社名			
事業者名	徳島県土整備事務所		