

日吉地区 計画平面図

成当字京明

S=1:1000

1-1工区

S=1/1000

1 1000 50.00
ほ場番号
ほ場面積
計画標高

凡 例	
	地区界線 基本設計
	地区界線 実施設計
	計画ほ場
	計画道路
	計画排水路
	既設道路(県道)
	既設道路(市道等)
	既設排水路
	既設排水路流れ方向
	河川
	河川流れ方向
	一筆落水口
	進入路

秋月字毘沙門

成当字尾類

1-1工区

水田字金屋

工事名	R8吉耕 経営体 日吉 ほ場整備1-1工事
路線名等	日吉地区
工事箇所	阿波市土成町水田地
図面名	計画平面図
縮尺	R8-11-1/1000
会社名	図面番号
事業者名	徳島県吉野川農林事務所

成当字京明

1-1 + 工 32.28

秋月字毘沙門

成当字尾類

1-1工区

水田字金屋

徳島県道鳴門池田線

工事名	R 8 吉野 道路供 日吉 ほか整備 1-1 工事		
路線名等	日吉地区		
工事箇所	阿波市土成町水田他		
図面名	整地工平面図 (1)		
縮尺	1/200	図面番号	2-1/2
会社名	徳島県吉野川農林事務所		
事業者名	徳島県吉野川農林事務所		

日吉地区 整地工平面図(2)
成当字京明 S=1:1000

1-1工区

S=1/1000

1 ほ場番号
1000 ほ場面積
50.00 計画標高

凡 例	
2型	内畦畔
A-1	外畦畔 (地区外が低い)
B-1	外畦畔 (地区外が高い)
B-2	外畦畔 (地区外が高い)

秋月字毘沙門


成当字尾類

1-1工区

水田字金屋

徳島県道鳴門池田線

工事名	日吉 ほ場整備1-1工事
路線名等	日吉地区
工事箇所	阿波市土成町水田地
図面名	日吉地区 整地工平面図(2)
縮尺	1:1000
図面番号	2-2/2
会社名	徳島県吉野川農林事務所
事業者名	

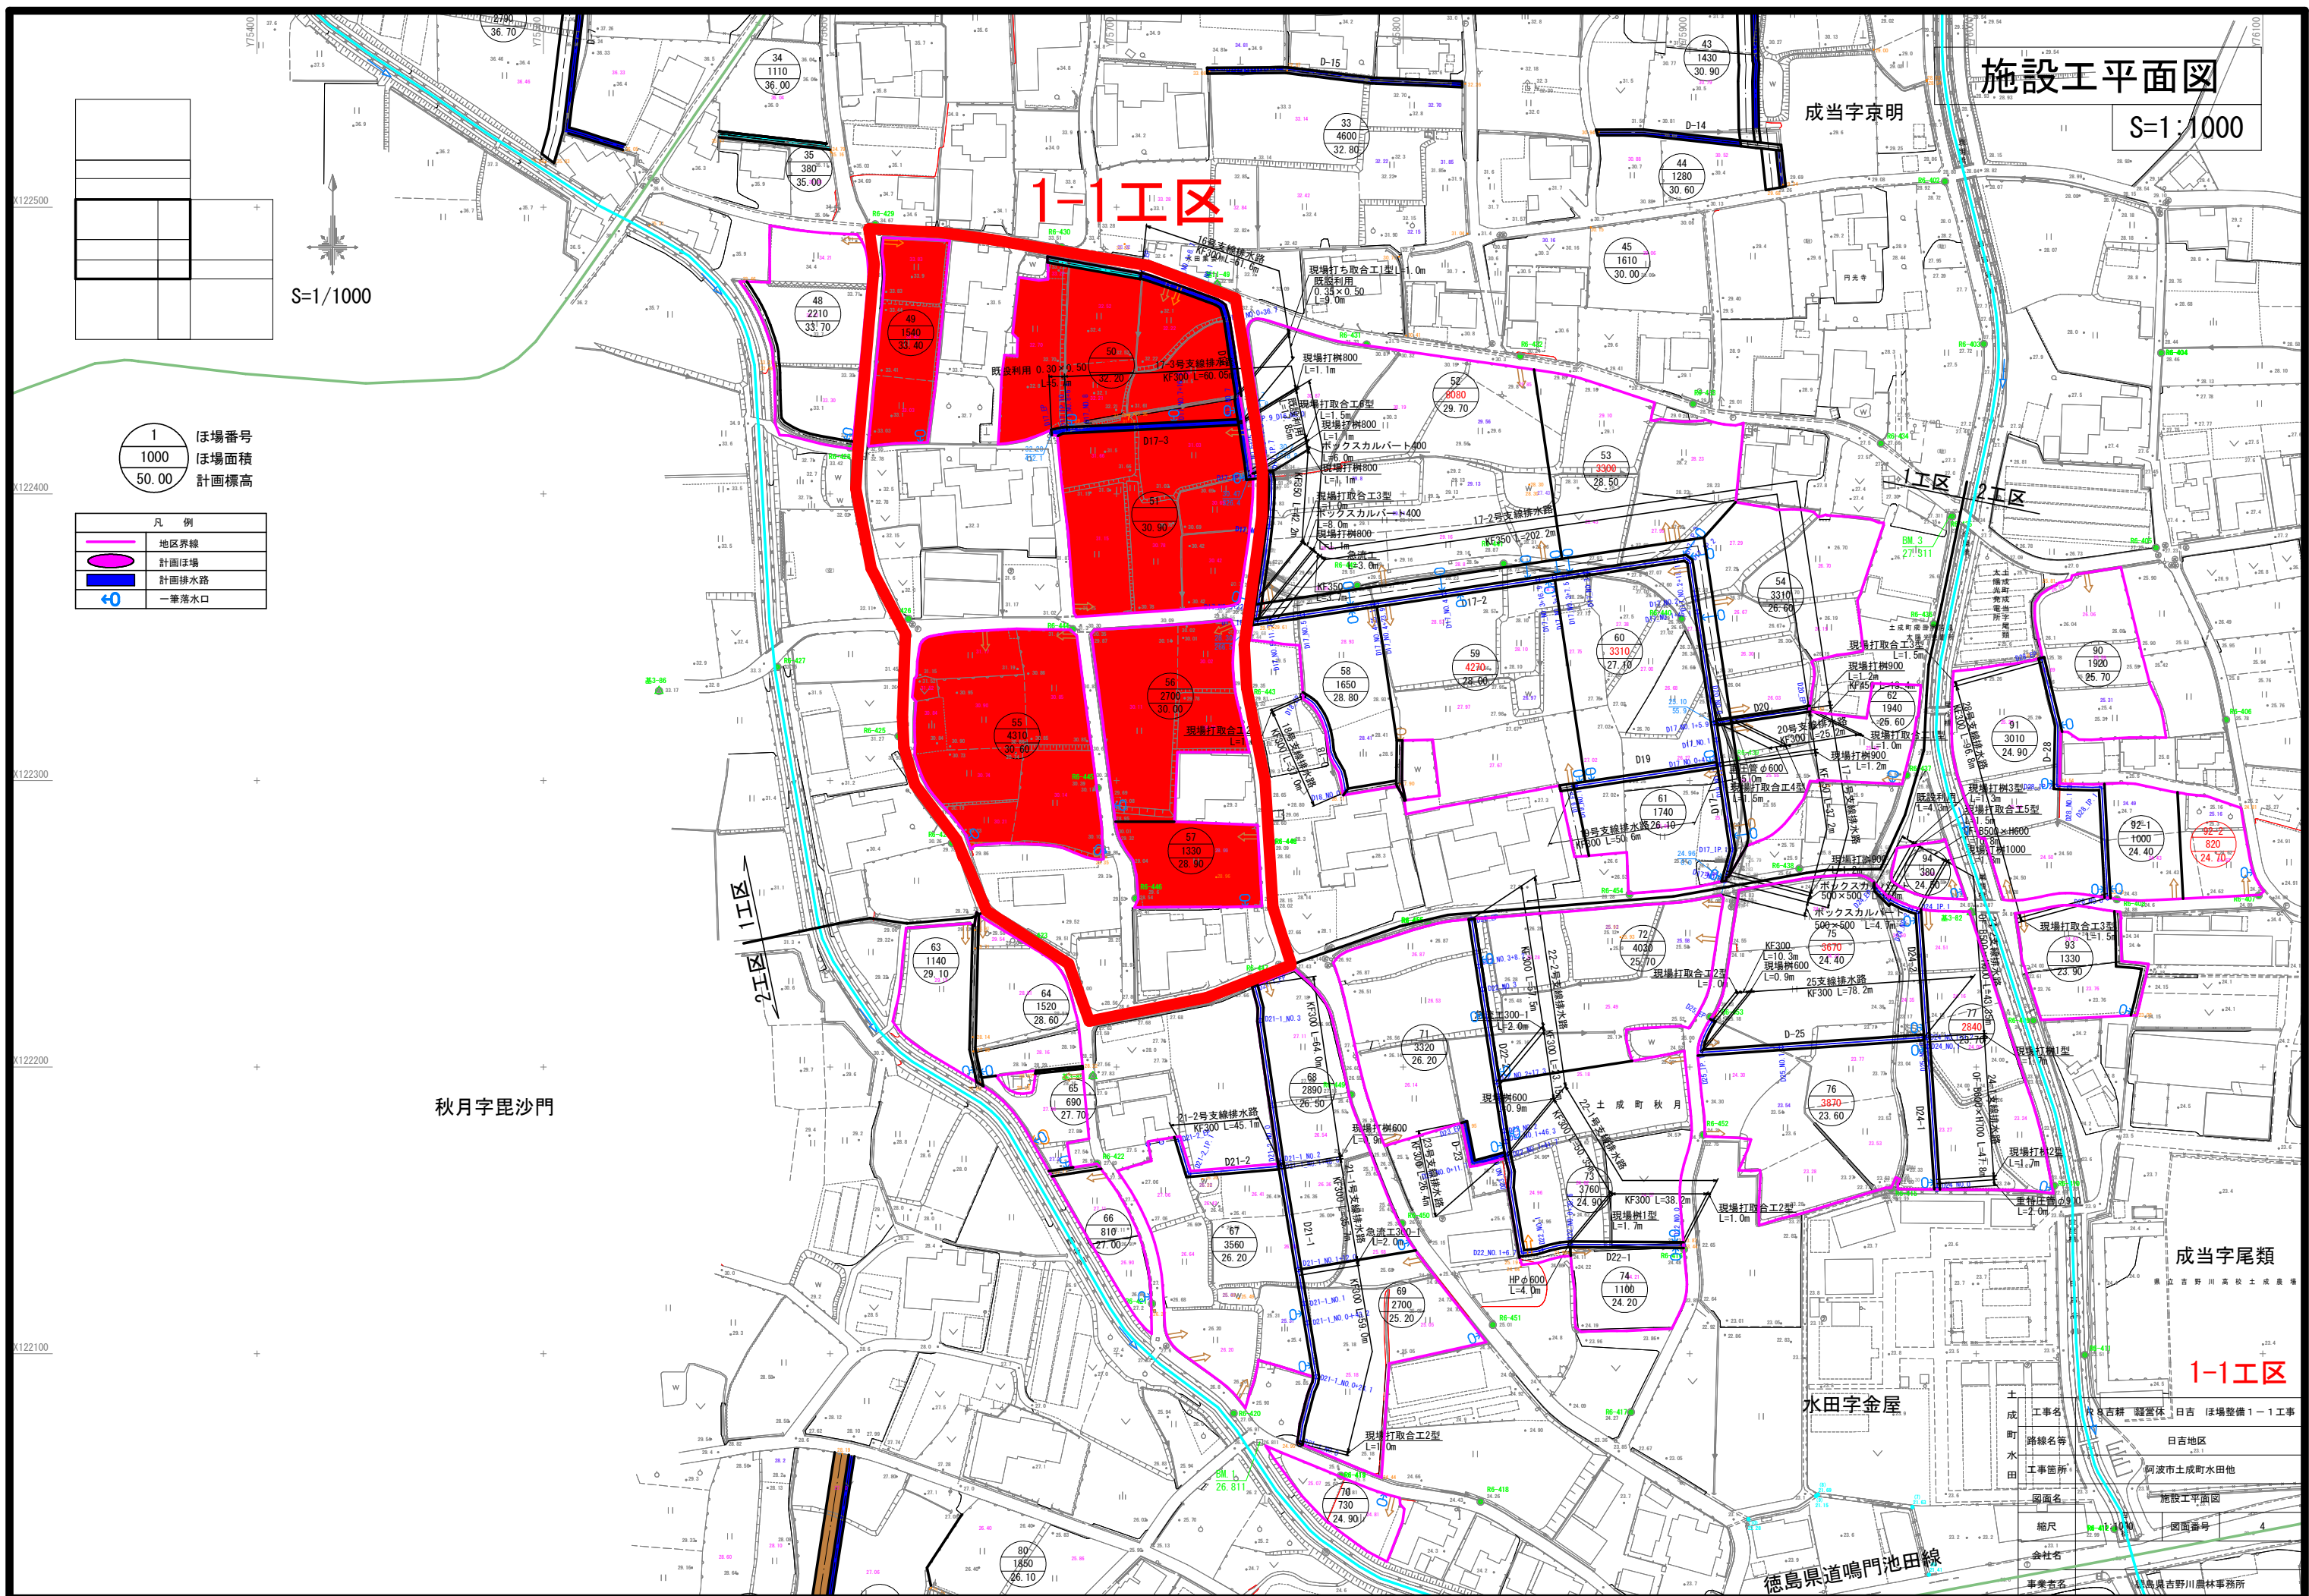

現況構造物取除図

成当字京明

S=1:1000

1-1工区

S=1/1000

1工区 2工区

秋月字毘沙門

水田字金屋


徳島県道鳴門池田線

凡例	
	Z-1 床版
	S-1 コンクリート補装
	U-1 コンクリート水路
	E-1 石橋
	成当字尾類
	U-1 二次製品水路
	U-1 重仕管
	HP-1 ヒューム管
	HP-1 土管
	CB 樹
	舗装取壊 (アスファルト)
	S-1 進入路
	L-1 コンクリート水路

1-1工区

工事名	R 8 吉耕 経営休 日吉 ぼ場整備 1-1 工事
路線名等	日吉地区
工事箇所	阿波市土成町水田地
図面名	構造物取除図
縮尺	R-11 1:1000
会社名	徳島県吉野川農林事務所
事業名	

排水路工縦断面図(1) $\begin{matrix} V=1:100 \\ H=1:500 \end{matrix}$

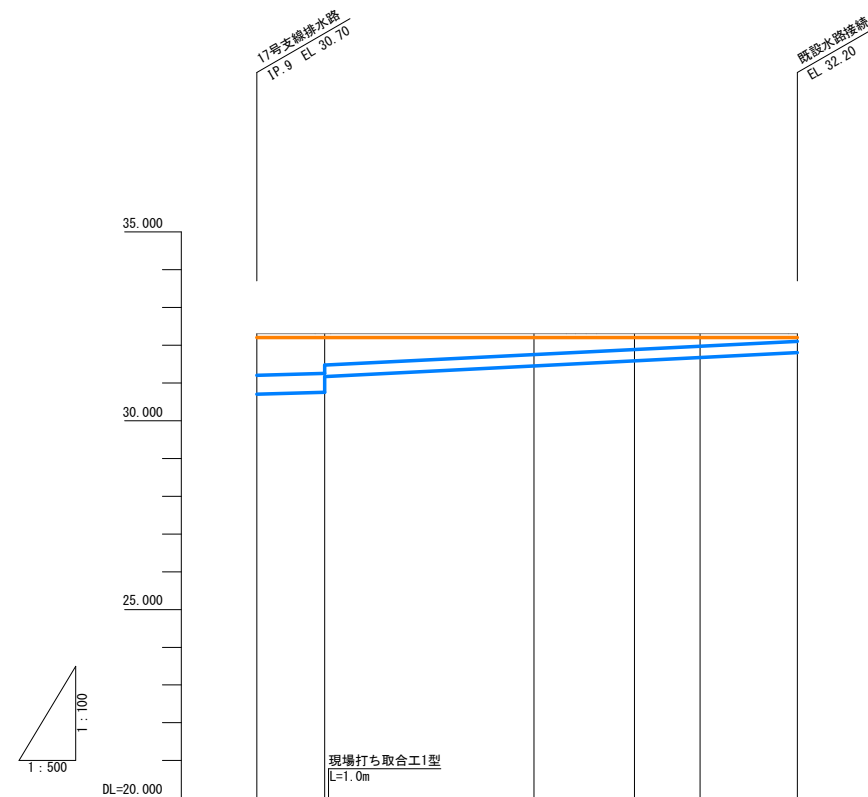

測点	D06_NO_0487	D06_NO_0487	D06_NO_0487	D06_NO_0487	D06_NO_0487	D06_NO_0487
単距離	9.0	9.0	27.7	13.3	8.7	12.9
追加距離	0.0	9.0	36.7	50.0	58.7	71.6
地盤高	32.30	32.30	32.30	32.30	32.30	32.30
右側田面高			地区外 32.20			
左側田面高			50 32.20			
計画高	30.70	30.75 31.17	31.45	31.58	31.67	31.80
勾配	30.70	30.75 31.17	31.45	31.58	31.67	31.80
構造物図	既設利用 0.35×0.50		KF300 L=61.6m			


凡 例	
田番号	1
通番号	1

凡 例	
水路高	
左側田畑面	
右側田畑面	

1-1工区

工事名	R 8 吉耕 経営体 日吉 沼場整備 1 - 1 工事		
路線名等	日吉地区		
工事箇所	阿波市土成町水田地		
図面名	排水路工縦断面図 (1)		
縮尺	図示	図面番号	8-1/13
会社名			
事業者名	徳島県吉野川農林事務所		

排水路工縦断面図(3)
17号支線排水路(2/2)

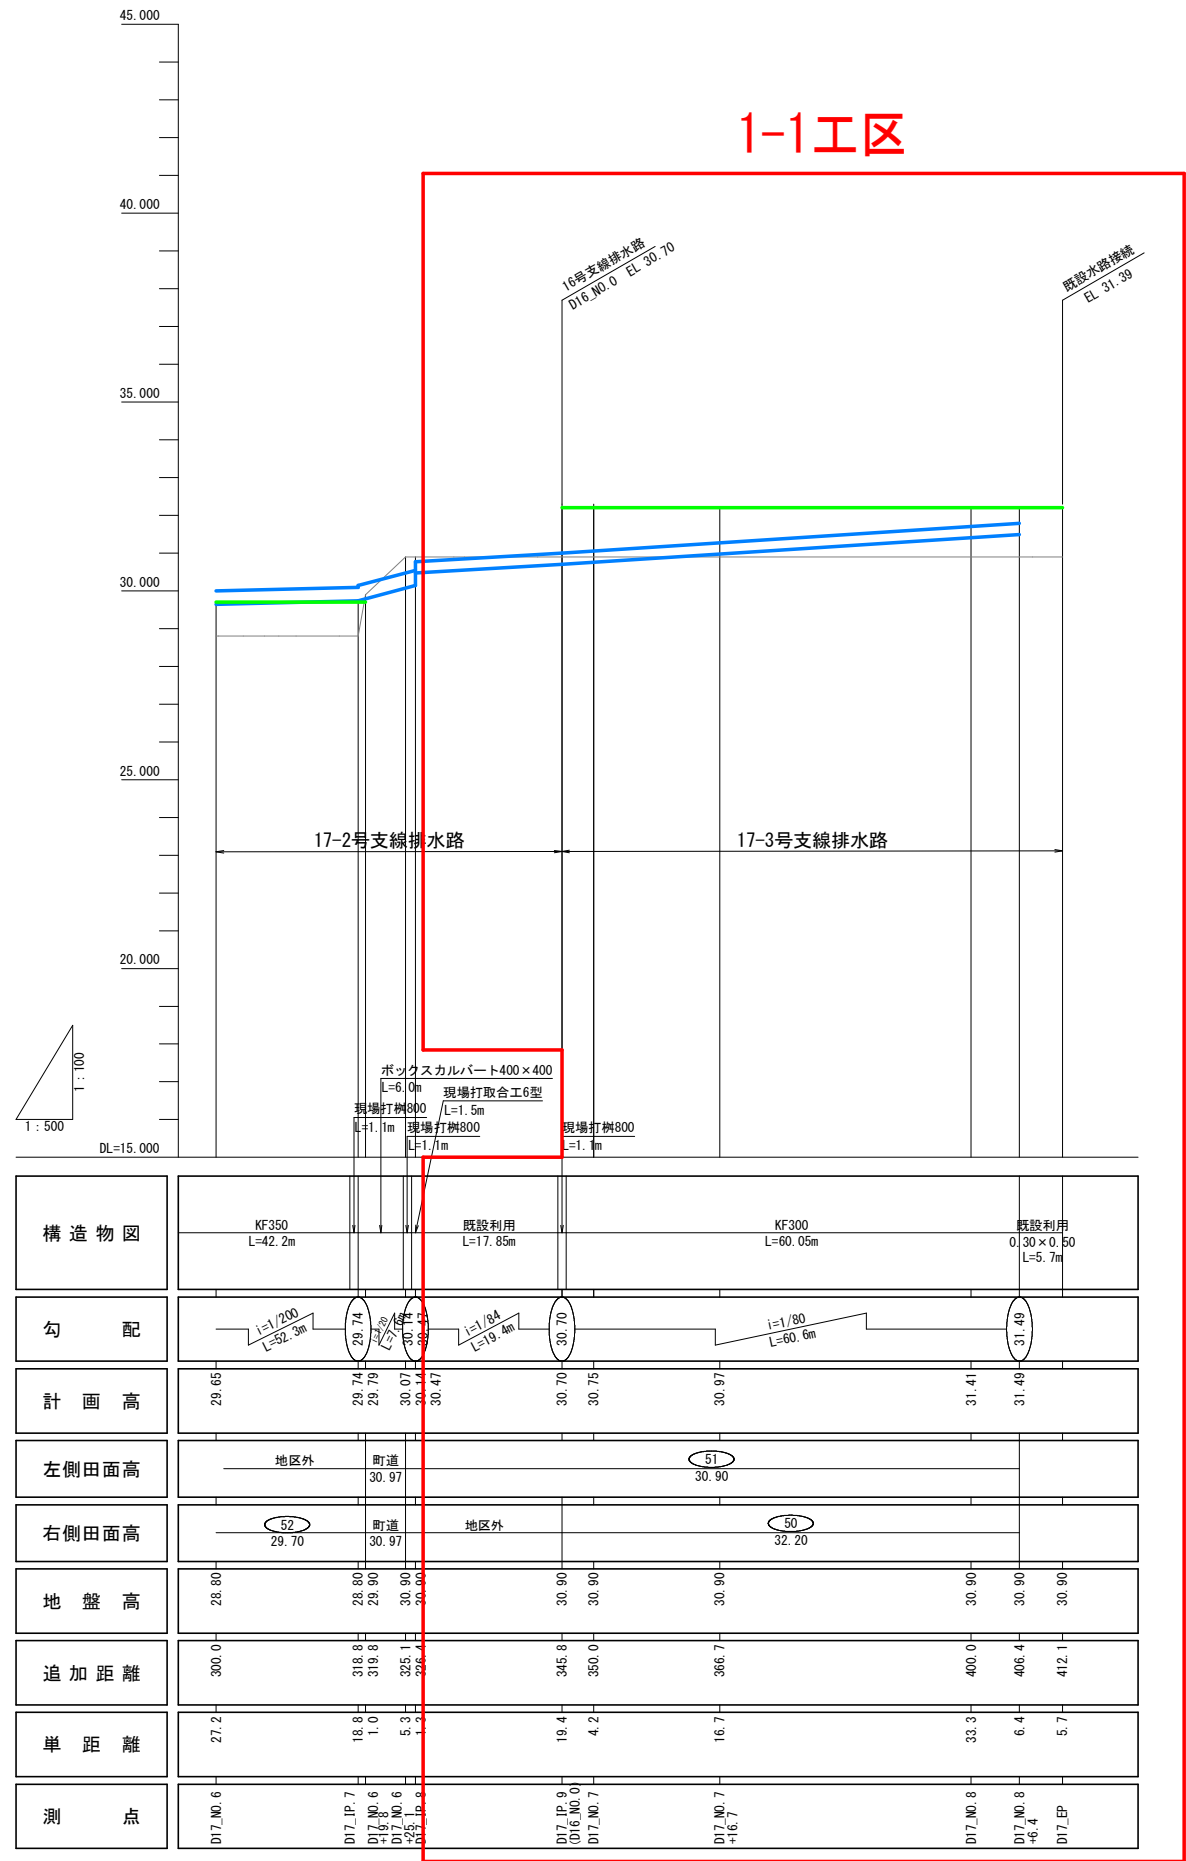

凡 例	
田番号	1
畑番号	1


凡 例	
水路高	
左側田面	
右側田面	

1-1工区

工事名	R 8 吉耕 経営休 日吉 ぼ場整備 1 - 1 工事		
路線名等	日吉地区		
工事箇所	阿波市土成町水田地		
図面名	排水路工縦断面図(3)		
縮尺	図示	図面番号	8-3/13
会社名			
事業者名	徳島県吉野川農林事務所		


S=1 : 100

17-2号支線排水路

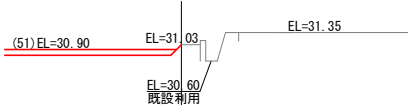 $L = 19.4 \text{ m}$ 

DL=27.00

測 点	NO. 6-26.4 ~ NO. 6-45.8
区 分	数 量
掘削	0.0 m2
床掘	0.0 m2
埋戻	0.0 m2
基面整正	0.0 m
機械盛土	0.0 m2
人力盛土	0.0 m2
切土法盛土上	0.0 m
水平面上土	0.0 m
壁土法盛土上	0.0 m
表層工 (密粒度アスコン)	0.0 m
上層路工 (RC-30)	0.0 m
敷砂利 (RC再生砕石)	0.0 m
芝付	0.0 m

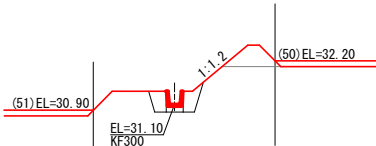
 $L = 60.6 \text{ m}$ 

DL=27.00

測 点 区 分	NO.6/45.8 ~ NO.8/6.4 数 量
掘削	0.0 m2
床掘	0.7 m2
埋戻	5.5 m2
基面整正	0.5 m
機械盛土	0.0 m2
人力盛土	0.5 m2
切土盛土上	0.4 m
水平面上土	0.3 m
盛土盛土上	3.6 m
表層工 (密粒度アスコン)	0.0 m
上層路盤工 (RC-30)	0.0 m
敷砂利 (RC再生砕石)	0.0 m
交付	2.2 m


 $L = 17.1 \text{ m}$

$L = 17.9 \text{ m}$

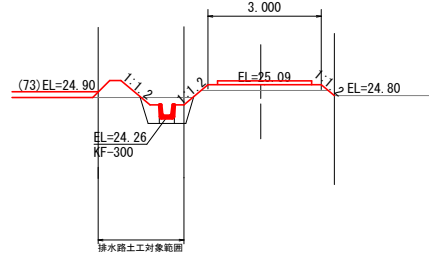

DL=20.00


測 点	NO.0+39.6 ~ NO.1+6.7
区 分	数 量
掘削	0.2 m2
床掘	0.6 m2
埋戻	0.4 m2
基面整正	0.4 m
機械盛土	0.0 m2
人力盛土	0.4 m2
切土法面仕上	0.6 m
水平面仕上	0.3 m
盛土法面仕上	1.3 m
表層工（密粒度アスコン）	0.0 m
上層路盤工（RC-30）	0.0 m
散砕利（RC再生砕石）	0.0 m
交付	1.3 m
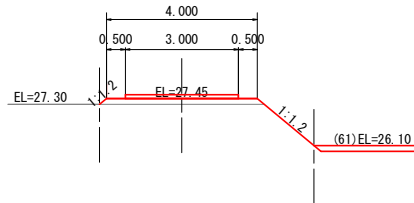
$$L = 25.6 \text{ m}$$


DL=22.00

測 点	N0.0 ~ EP
区 分	数 量
掘削	0.0 m2
床掘	0.0 m2
埋戻	0.0 m2
基面整正	0.0 m
機械盛土	0.5 m2
人力盛土	0.0 m2
切土法面仕上	0.0 m
水平面仕上	0.0 m
盛土法面仕上	1.0 m
表層工 (密粒状アスコン)	0.0 m
上層路盤工 (RC-30)	0.0 m
散砂利 (RC再生砕石)	2.5 m
交付	1.0 m

$L = 16.5 \text{ m}$

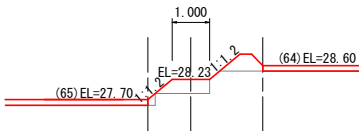

DL=22.00

測 点 区 分	NO.0 ~ EP 数 量
掘削	0.0 m2
床掘	0.0 m2
埋戻	0.0 m2
基礎整正	0.0 m
機械盛土	0.6 m2
人力盛土	0.0 m2
切土法面仕上	0.0 m
水平面仕上	0.0 m
盛土法面仕上	2.4 m
表層工 (密着度アスコン)	
上層路盤工 (RC-30)	0.0 m
散砕利 (RC再生砕石)	3.0 m
芝付	1.7 m

測 点	NO.0 ~ EP
区 分	数 量
掘削	0.0 m2
床掘	0.0 m2
埋戻	0.0 m2
基礎整正	0.0 m
機械盛土	0.5 m2
人力盛土	0.3 m2
切土法面仕上	0.0 m
水平面仕上	0.3 m
盛土法面仕上	2.3 m
表層工(密着剤アスコン)	
上層路盤工(RC-30)	0.0 m
散砂利(RC再生砕石)	1.0 m
芝付	1.4 m

□ 1-1工区


工事名	R 8 吉耕 経営体 日吉 沼場整備 1－1 工事		
路線名等	日吉地区		
工事箇所	阿波市土成町水田他		
図面名	道排水路工横断面図 (3)		
縮尺	1:100	図面番号	9-3/8
会社名			
事業者名	徳島県吉野川市農林事務所		

1-1工区


道排水路工横断面図(4)
S=1:100

16号支線排水路


NO.0 ~ NO.0+9.0
L= 9.0 m

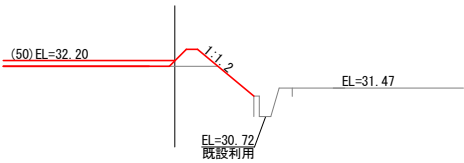

NO.0+9.0 ~ NO.0+36.7
L= 27.7 m

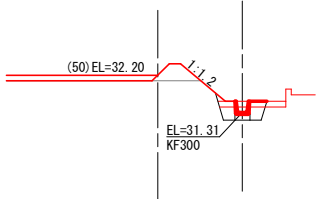

NO.0+36.7 ~ EP
L= 34.9 m

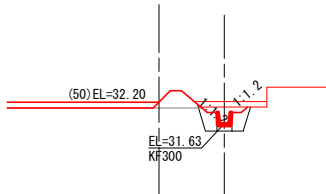


測 点	NO.0 ~ NO.0+9.0
区 分	数 量
掘削	0.0 m2
床掘	0.0 m2
埋戻	0.0 m2
基面整正	0.0 m
機械盛土	0.0 m2
人力盛土	0.4 m2
切土法面仕上	0.0 m
水平面仕上	0.3 m
盛土法面仕上	2.5 m
表層工 (密粒度アスコン)	0.0 m
上層路盤工 (RC-30)	0.0 m
敷砂利 (RC再生砕石)	0.0 m
芝付	1.9 m

測 点	NO.0+9.0 ~ NO.0+36.7
区 分	数 量
掘削	0.0 m2
床掘	0.6 m2
埋戻	0.4 m2
基面整正	0.4 m
機械盛土	0.0 m2
人力盛土	0.4 m2
切土法面仕上	0.4 m
水平面仕上	0.3 m
盛土法面仕上	1.8 m
表層工 (密粒度アスコン)	0.0 m
上層路盤工 (RC-30)	0.0 m
敷砂利 (RC再生砕石)	0.0 m
芝付	1.5 m

測 点	NO.0+36.7 ~ EP
区 分	数 量
掘削	0.1 m2
床掘	0.6 m2
埋戻	0.4 m2
基面整正	0.4 m
機械盛土	0.0 m2
人力盛土	0.4 m2
切土法面仕上	0.4 m
水平面仕上	0.3 m
盛土法面仕上	1.3 m
表層工 (密粒度アスコン)	0.0 m
上層路盤工 (RC-30)	0.0 m
敷砂利 (RC再生砕石)	0.0 m
芝付	0.9 m


18号支線排水路

NO.0 ~ EP
L= 38.0 m

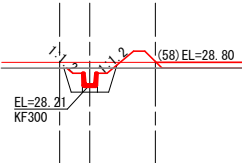


19号支線排水路

NO.0 ~ NO.0+46.5
L= 46.5 m

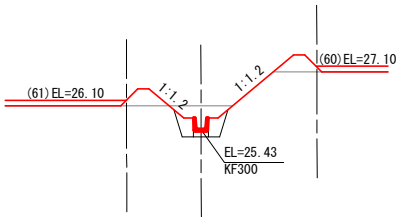

NO.0+46.5 ~ EP
L= 4.1 m

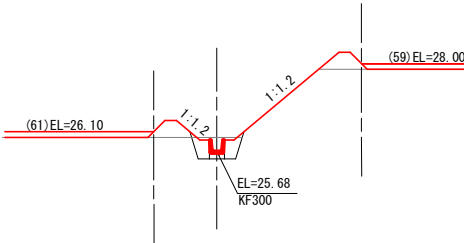

測 点	NO.0 ~ EP
区 分	数 量
掘削	0.1 m2
床掘	0.6 m2
埋戻	0.4 m2
基面整正	0.4 m
機械盛土	0.0 m2
人力盛土	0.4 m2
切土法面仕上	0.4 m
水平面仕上	0.3 m
盛土法面仕上	1.3 m
表層工 (密粒度アスコン)	0.0 m
上層路盤工 (RC-30)	0.0 m
敷砂利 (RC再生砕石)	0.0 m
芝付	1.1 m

測 点	NO.0 ~ NO.0+46.5
区 分	数 量
掘削	0.4 m2
床掘	0.6 m2
埋戻	0.4 m2
基面整正	0.4 m
機械盛土	0.0 m2
人力盛土	0.7 m2
切土法面仕上	1.0 m
水平面仕上	0.6 m
盛土法面仕上	4.0 m
表層工 (密粒度アスコン)	0.0 m
上層路盤工 (RC-30)	0.0 m
敷砂利 (RC再生砕石)	0.0 m
芝付	3.8 m

測 点	NO.0+46.5 ~ EP
区 分	数 量
掘削	0.1 m2
床掘	0.6 m2
埋戻	0.4 m2
基面整正	0.4 m
機械盛土	0.0 m2
人力盛土	0.7 m2
切土法面仕上	0.6 m
水平面仕上	0.6 m
盛土法面仕上	5.0 m
表層工 (密粒度アスコン)	0.0 m
上層路盤工 (RC-30)	0.0 m
敷砂利 (RC再生砕石)	0.0 m
芝付	4.4 m

1-1工区

工事名	R 8 吉耕 経営体 日吉 ほ場整備 1 - 1 工事		
路線名等	日吉地区		
工事箇所	阿波市土成町水田地		
図面名	道排水路工横断面図(4)		
縮尺	1:100	図面番号	9-4/8
会社名			
事業者名	徳島県吉野川農林事務所		

用水路工計画平面図

成当字京明

S=1:1000

1-1工区

1-1工区


成当字尾類

1-1工区

水田字金屋

秋月字毘沙門

S=1/1000

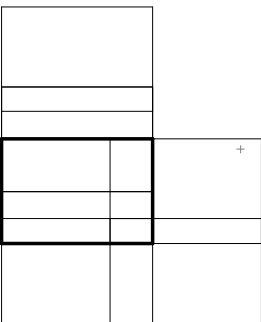

1 1000 50.00
ほ場番号
ほ場面積
計画標高

凡 例	
	地区界線 実施設計
	計画ほ場
	計画道路
	計画排水路
	既設排水路
	河川
	河川流れ方向
	一筆落水口
	進入路

凡例	
	幹線水路
	支線水路
	制水弁 (青: 幹線, 赤: 支線)
	空気弁 (青: 幹線, 赤: 支線)
	吐出口 (青: 幹線, 赤: 支線)
	排泥工 (青: 幹線, 赤: 支線)
	流量計 (青: 幹線, 赤: 支線)
	給水栓 (I型)
	給水栓 (II型)

工事名	成当字京明 日吉 ほ場整備 1-1 工事
路線名等	日吉地区
工事箇所	阿波市土成町水田地
図面名	用水路工計画平面図
縮尺	1:1000
図面番号	参考-1
会社名	成当字京明 日吉 農林事務所
事業名	成当字京明 日吉 農林事務所

既設管路撤去平面図

1:1000

1-1工区

成当字京明


- 凡例
- 幹線水路
 - 支線水路
 - 制水弁 (青: 幹線, 赤: 支線)
 - 空気弁 (青: 幹線, 赤: 支線)
 - 吐出口 (青: 幹線, 赤: 支線)
 - 排泥工 (青: 幹線, 赤: 支線)
 - 流量計 (青: 幹線, 赤: 支線)
 - 給水栓 (I型)
 - 給水栓 (II型)

※着色は、幹線および支線ごとの用水系統区分を把握することを目的として行っている。
支線から分岐する管路は、②の支線の受益範囲として、①の着色区分に含めるものとする。
※取り除き対象のVPφ200～φ75の延長は、管理図面を参考に整理した概算値である。
※取り除き対象のVPφ50は想定であり、延長は図上計測による概算値である。
※既設給水栓等の撤去後における管末処理については、施工時に既設管路状況を確認のうえ行うこと。

工事名	R8吉耕 経営体 日吉 ほ場整備1-1工事		
路線名等	日吉地区		
工事箇所	阿波市土成町水田地		
図面名	既設管路撤去平面図		
縮尺	1:1000	図面番号	参考-2
会社名			
事業者名	徳島県吉野川農林事務所		

土工標準断面図

市道・農道下埋設（As舗装）
土被り H=1.2m

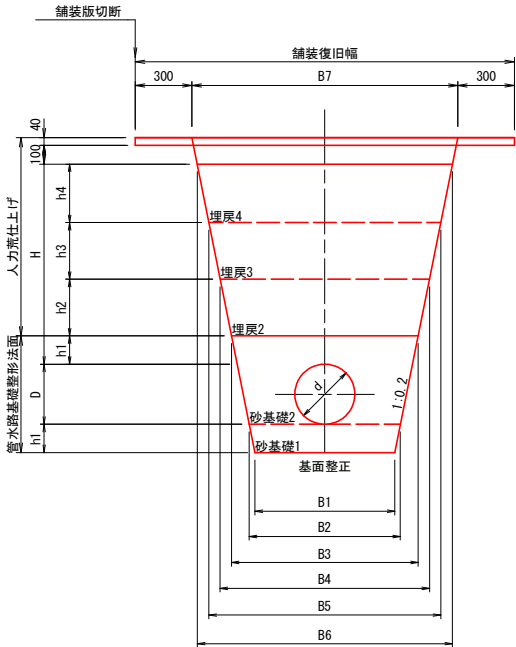


管径 (mm)		高さ (mm)						幅 (mm)							
呼び径 (d)	外径 (D)	H	h1	h2	h3	h4		B1	B2	B3	B4	B5	B6	B7	
200	216	1060	100	300	300	360		460	500	630	750	870	1010	1070	
150	165	1060	100	300	300	360		460	500	610	730	850	990	1050	
100	114	1060	100	300	300	360		460	500	590	710	830	970	1030	
75	89	1060	100	300	300	360		460	500	580	700	820	960	1020	

管径(mm)		床堀	管水路基礎 整正(基面)		管水路基礎 整形(法面)		人力 荒仕上げ	砂基礎1	砂基礎2	埋戻1	埋戻2	埋戻3	埋戻4
呼び径(d)	外径(D)	(m3)	(m)	(m)	(m)	(m3)	(m3)	(m3)	(m3)	(m3)	(m3)	(m3)	(m3)
200	216	1.01	0.50	0.85	2.24	0.05	0.14	—	0.21	0.24	0.34		
150	165	0.96	0.50	0.74	2.24	0.05	0.13	—	0.20	0.24	0.33		
100	114	0.91	0.50	0.64	2.24	0.05	0.11	—	0.20	0.23	0.32		
75	89	0.89	0.50	0.59	2.24	0.05	0.10	—	0.19	0.23	0.32		

工 種	材 料	使 用 機 械	
		φ 300	φ 250～φ 75
砂基礎1	砂質土 (SF相当材)	振動コンパクタ	振動コンパクタ
砂基礎2	砂質土 (SF相当材)	タンバ	タンバ
埋戻2	流用土	振動ローラ ハンドガイド式	振動コンパクタ
埋戻3	流用土	振動ローラ ハンドガイド式	振動コンパクタ
埋戻4	流用土	振動ローラ コンバインド	振動ローラ ハンドガイド式
路盤	M-30		
表 層	密粒度アスコン		

耕地下埋設
土被り H=0.6m

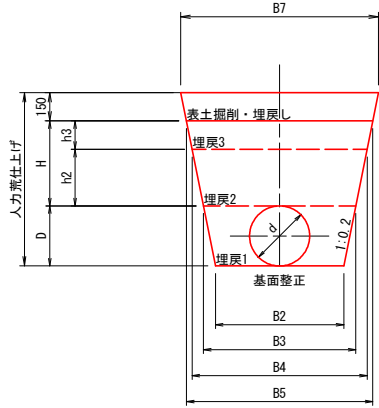


管径 (mm)		高さ (mm)						幅 (mm)							
呼び径 (d)	外径 (D)	H	h1	h2	h3	h4		B1	B2	B3	B4	B5	B6	B7	
200	216	450	100	300	150	-	-	500	590	710	770	-	-	830	
150	165	450	100	300	150	-	-	500	570	690	750	-	-	810	
100	114	450	100	300	150	-	-	500	550	670	730	-	-	790	
75	89	450	100	300	150	-	-	500	540	660	720	-	-	780	

管径 (mm)		床堀	管水路基礎 整正 (基面)	管水路基礎 整形 (法面)	人力 荒仕上げ	砂基礎1	砂基礎2	埋戻1	埋戻2	埋戻3	埋戻4
呼び径 (d)	外径 (D)	(m3)	(m)	(m)	(m)	(m3)	(m3)	(m3)	(m3)	(m3)	(m3)
200	216	0.42	0.50	-	1.87	-	-	0.08	0.20	0.11	-
150	165	0.38	0.50	-	1.76	-	-	0.07	0.19	0.11	-
100	114	0.35	0.50	-	1.66	-	-	0.05	0.18	0.11	-
75	89	0.33	0.50	-	1.61	-	-	0.04	0.18	0.10	-

工 種	材 料	使 用 機 械
		φ 300～75
埋戻1	流用土	タンバ
埋戻2	流用土	振動コンパクタ
埋戻3	流用土	振動コンパクタ
埋戻4	流用土	振動ローラ ハンドガイド式

農道下埋設（砂利舗装）
土被り H=1.0m

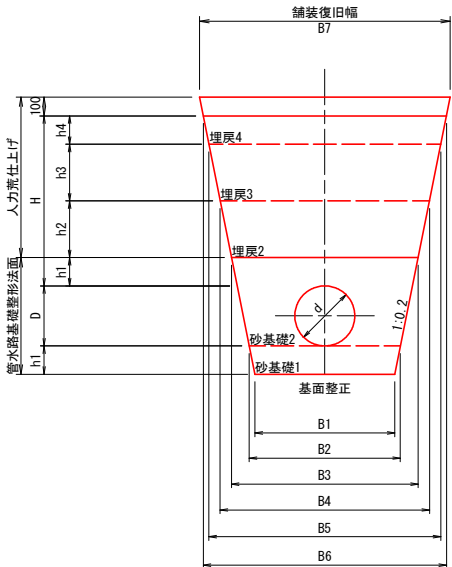

管径 (mm)		高さ (mm)						幅 (mm)							
呼び径 (d)	外径 (D)	H	h1	h2	h3	h4		B1	B2	B3	B4	B5	B6	B7	
200	216	900	100	300	300	200		460	500	630	750	870	950	990	
150	165	900	100	300	300	200		460	500	610	730	850	930	970	
100	114	900	100	300	300	200		460	500	590	710	830	910	950	
75	89	900	100	300	300	200		460	500	580	700	820	900	940	

管径 (mm)		床堀	管水路基礎 整正 (基面)	管水路基礎 整形 (法面)	人力 荒仕上り	砂基礎1	砂基礎2	埋戻1	埋戻2	埋戻3	埋戻4
呼び径 (d)	外径 (D)	(m3)	(m)	(m)	(m)	(m3)	(m3)	(m3)	(m3)	(m3)	(m3)
200	216	0.86	0.50	0.85	1.84	0.05	0.14	-	0.21	0.24	0.18
150	165	0.81	0.50	0.74	1.84	0.05	0.13	-	0.20	0.24	0.18
100	114	0.76	0.50	0.64	1.84	0.05	0.11	-	0.20	0.23	0.17
75	89	0.74	0.50	0.59	1.84	0.05	0.10	-	0.19	0.23	0.17

工 種	材 料	使 用 機 械	
		φ 300	φ 250～φ 100
砂基礎1	砂質土 (SF相当材)	振動コンパクタ	振動コンパクタ
砂基礎2	砂質土 (SF相当材)	タンバ	タンバ
埋戻2	流用土	振動ローラ ハンドガイド式	振動コンパクタ
埋戻3	流用土	振動ローラ ハンドガイド式	振動コンパクタ
埋戻4	流用土	振動ローラ コンバインド	振動ローラ ハンドガイド式
砂利舗装	C-40		

1-1工区


工事名	R 8 吉耕 経営休 日吉 ほ場整備 1 - 1 工事		
路線名等	日吉地区		
工事箇所	阿波市土成町水田他		
図面名	土工標準断面図		
縮尺	-	図面番号	参考-3
会社名			
事業者名	徳島県吉野川農林事務所		

※土被りは標準的な埋設条件を想定した参考値であり、実施工にあたっては現地条件を確認のうえ調整するものとする。


道路工 標準図

S=1/50


支線農道（一般部）

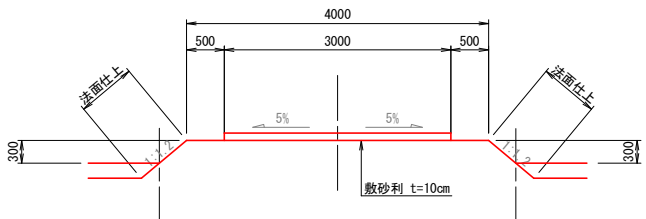

支線農道（アスファルト舗装）

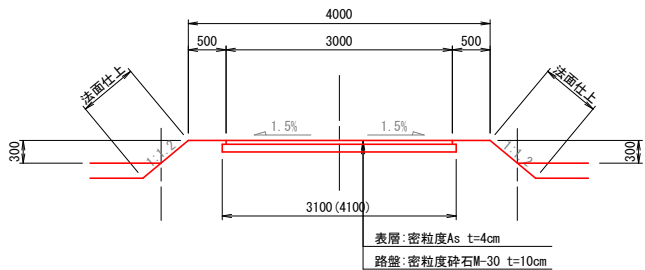


隅切り（道路平面交差）

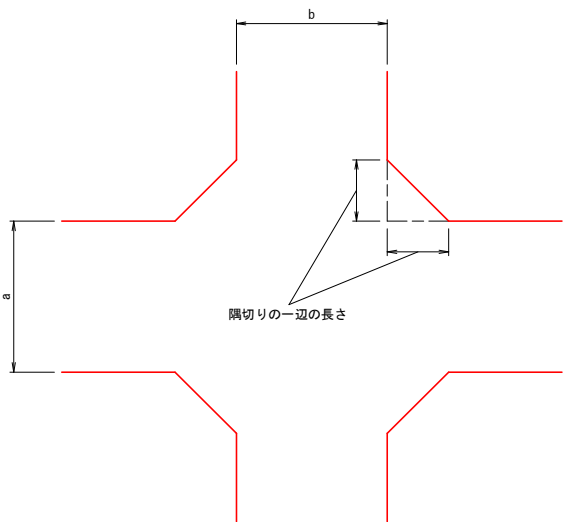


		(単位:m)			
交差する道路の車道幅員		a			
b	3.0	3.0	2.0	1.5	1.0
	4.0	4.0	1.5	1.0	0.5
	5.0	5.0	1.0	0.5	-

支線農道（排水路沿い）

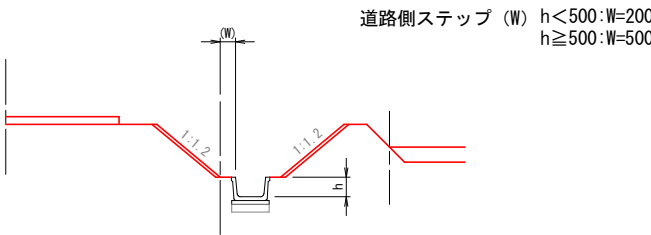

アスファルト舗装構成断面図

S=1/5

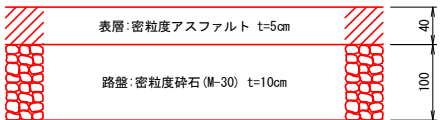


1-1工区

工事名	R8吉耕 経営体 日吉 ほ場整備1-1工事		
路線名等	日吉地区		
工事箇所	阿波市土成町水田地		
図面名	道路工 標準図		
縮尺	-/-	図面番号	標-2
会社名			
事業者名	徳島県吉野川農林事務所		


水路工 標準図(1)

排水路工 標準断面図

基本形

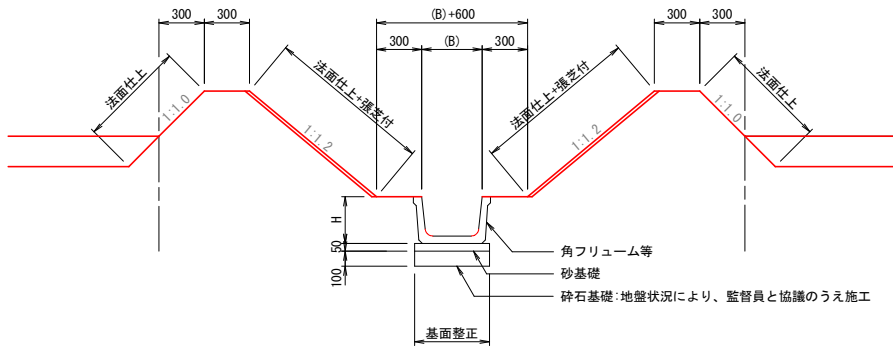

連結式暗渠標準図

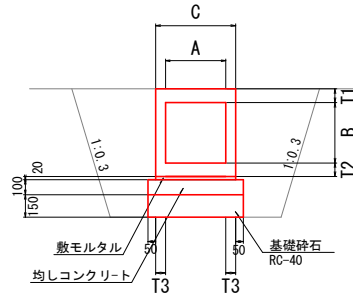


連結式暗渠寸法及び数量表

10. 0m当り算出

規格	A (mm)	B (mm)	C (mm)	T1 (mm)	T2 (mm)	T3 (mm)	床堀 (m ³)	基面整正 (m ²)	埋戻 (m ³)	敷モルタル (m ³)	均しコン (m ³)	基礎砕石 (m ²)
300	300	300	420	80	70	60	5.79	5.20	3.14	0.084	0.52	5.20
350	350	350	470	85	75	60	7.07	5.70	2.94	0.094	0.57	5.70
400	400	400	530	90	80	65	8.14	6.30	2.67	0.106	0.63	6.30
450	450	450	600	100	90	75	9.35	7.20	2.27	0.120	0.70	7.00
500	500	500	660	100	90	80	10.35	7.60	1.92	0.132	0.76	7.60


角フリューム

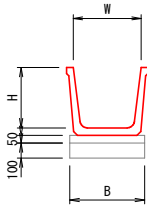

角フリューム寸法及び数量表 1.0m当たり

呼び名	寸 法			砂基礎 (m ²)	基礎碎石 (m ²)
	W	H	B		
KF250	250	250	350	3. 50	3. 50
KF300	300	300	400	4. 00	4. 00
KF350	350	350	450	4. 50	4. 50
KF400	400	400	500	5. 00	5. 00
KF450	450	450	550	5. 50	5. 50
KF500	500	550	600	6. 00	6. 00


重压管

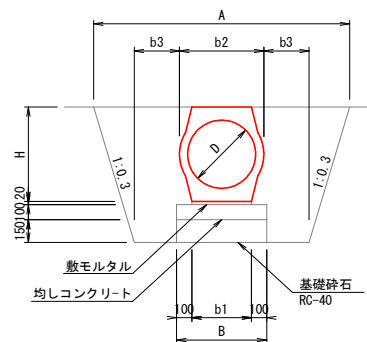

重圧管寸法及び数量表

規格	D (mm)	b1 (mm)	b2 (mm)	b3 (mm)	B (mm)	A (mm)	H (mm)	断面積 (mm ²)	巻本数 (本)	床堀 (m ³)	基面整正 (m ²)	埋戻 (m ³)	数マルチタル (m ³)	均しコン (m ³)	基礎砕石 (m ²)
150	150	162	274	300	362	1,156	544	0.0547	5.00	5.40	3.60	3.90	0.030	0.360	3.62
200	200	198	324	300	398	1,236	594	0.0790	5.00	6.30	4.00	4.50	0.040	0.400	3.98
250	250	234	378	300	434	1,319	648	0.1087	5.00	7.30	4.30	5.10	0.050	0.430	4.34
300	300	272	436	300	472	1,408	706	0.1460	5.00	8.40	4.70	5.70	0.050	0.470	4.72
350	350	310	494	300	510	1,496	764	0.1889	5.00	9.70	5.10	6.50	0.060	0.510	5.10
400	400	354	560	300	554	1,598	830	0.2442	5.00	11.20	5.50	7.30	0.070	0.550	5.54
450	450	396	626	300	596	1,696	896	0.3049	5.00	12.80	6.00	8.20	0.080	0.600	5.96
500	500	436	688	300	636	1,791	958	0.3697	5.00	14.40	6.40	9.00	0.090	0.640	6.36
600	600	514	800	300	714	1,966	1,070	0.5059	5.00	17.60	7.10	10.60	0.100	0.710	7.14
700	700	594	938	500	794	2,563	1,208	0.6859	5.00	26.60	7.90	17.60	0.120	0.790	7.94
800	800	674	1,046	500	874	2,742	1,316	0.8693	5.00	30.90	8.70	19.90	0.130	0.870	8.74
900	900	754	1,168	500	954	2,929	1,438	1.0868	5.00	35.90	9.50	22.50	0.150	0.950	9.54
1,000	1,000	840	1,310	500	1,040	3,128	1,580	1.3510	5.00	41.90	10.40	25.70	0.170	1.040	10.40


大型フリューム

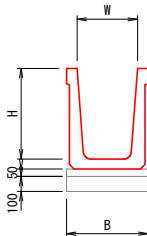

大型フリーム寸法及び数量表 1.0m当たり

呼び名	寸 法			砂基礎	基礎碎石
	H	W	B	(m ²)	(m ²)
OF500×600	600	500	600	6.00	6.00
OF600×700	700	600	700	7.00	7.00

ヒューム管(1種)
巻立なし

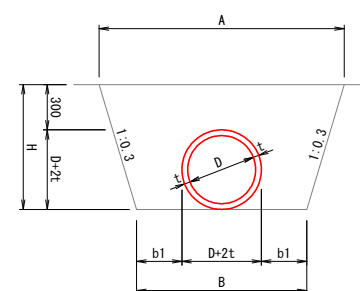

ヒューム管寸法及び数量表


規格	D (mm)	t (mm)	b1 (mm)	B (mm)	A (mm)	H (mm)	巻本数 (本)	床掘 (㎡)	基礎 面正2 (㎡)	埋戻 (㎡)
150	150	26	300	802	1,103	502	5.00	4.80	8.00	4.50
200	200	27	300	854	1,186	554	5.00	5.70	8.50	5.10
250	250	28	300	906	1,270	606	5.00	6.60	9.10	5.90
300	300	30	300	960	1,356	660	5.00	7.60	9.60	6.60
350	350	32	300	1,014	1,442	714	5.00	8.80	10.10	7.40
400	400	35	300	1,070	1,532	770	5.00	10.00	10.70	8.30
450	450	38	300	1,126	1,622	826	5.00	11.30	10.30	9.20
500	500	42	300	1,184	1,714	884	5.00	12.80	11.80	10.10
600	600	50	300	1,300	1,900	1,000	5.00	16.00	13.00	12.10
700	700	58	300	1,416	2,086	1,116	5.00	19.50	14.20	14.30
800	800	66	300	1,532	2,271	1,232	5.00	23.40	15.30	16.60
900	900	75	500	2,050	2,980	1,350	5.00	34.00	20.50	25.30
1,000	1,000	82	500	2,164	3,162	1,464	5.00	39.00	21.60	28.30

1-1工区

工 事 名	R 8 吉耕 経営体 日吉 浜場整備 1－1 工事		
路線名等	日吉地区		
工事箇所	阿波市土成町水田他		
図 面 名	水路工 標準図 (1)		
縮 尺	1/50	図面番号	標-3
会 社 名			
事業者名	徳島県吉野川農林事務所		

水路工 標準図(2)
集水枳・取合工 S=NON


現場打枳

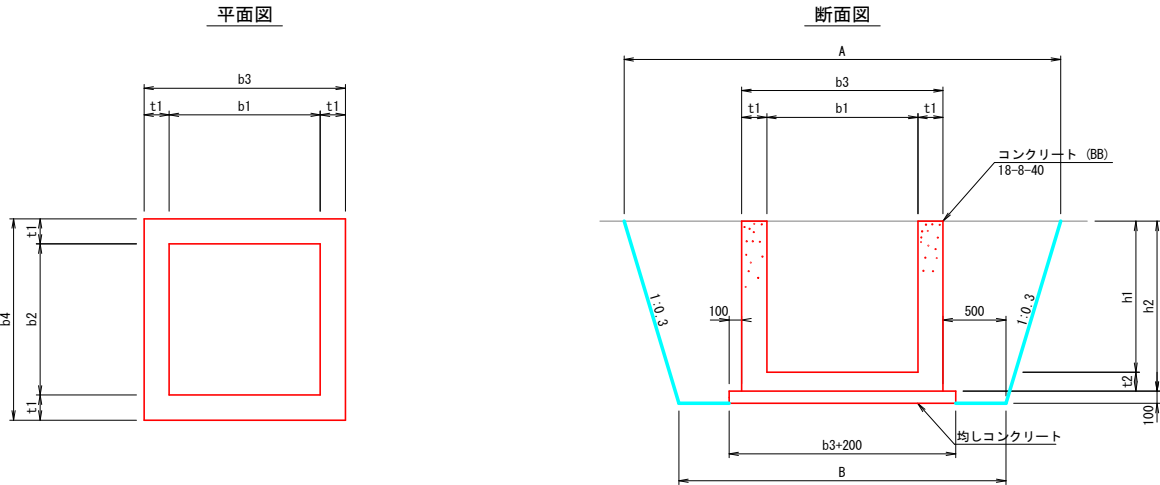

現場打枳数量表

名称	(幅×長さ×高さ) 規格	A (mm)	B (mm)	b1 (mm)	b2 (mm)	b3 (mm)	b4 (mm)	h1 (mm)	h2 (mm)	t1 (mm)	t2 (mm)	均しCon (m3)	同左型枳 (m2)	コンクリート (m3)	同左型枳 (m2)	床堀 (m3)	基面整正 (m2)	埋戻 (m3)	適用
600	B600×L600×H550	2,380	1,900	600	600	900	900	550	700	150	150	0.12	0.44	0.37	3.84	—	—	—	KF300
800	B800×L800×H700	2,670	2,100	800	800	1,100	1,100	700	850	150	150	0.17	0.52	0.58	5.98	—	—	—	KF400
900	B900×L900×H700	2,770	2,200	900	900	1,200	1,200	700	850	150	150	0.20	0.56	0.66	6.60	—	—	—	KF450
1000	B1000×L1000×H700	2,870	2,300	1,000	1,000	1,300	1,300	700	850	150	150	0.23	0.60	0.74	7.22	—	—	—	KF500
1型	B1300×L1300×H800	3,360	2,700	1,300	1,300	1,700	1,700	800	1000	200	200	0.36	0.76	1.54	10.96	—	—	—	φ600
2型	B1300×L1300×H1300	3,660	2,700	1,300	1,300	1,700	1,700	1,300	1,500	200	200	0.36	0.76	2.14	16.96	—	—	—	KF500
3型	B1000×L1000×H800	2,930	2,300	1,000	1,000	1,300	1,300	800	950	150	150	0.23	0.60	0.81	8.14	—	—	—	φ600


現打取合工

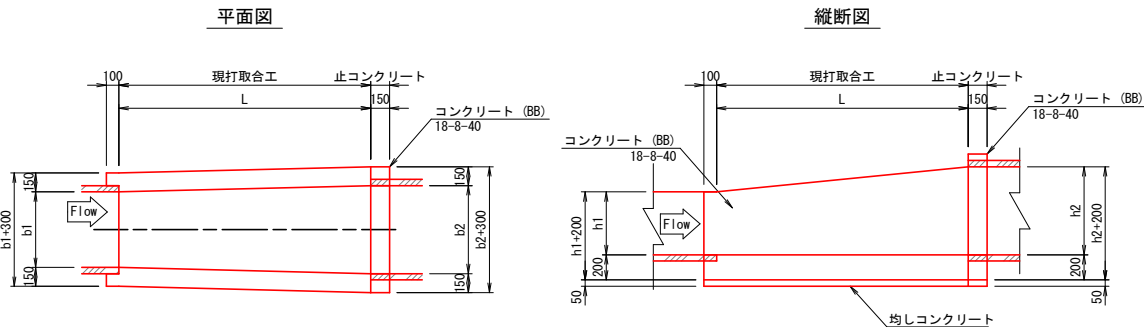


現場打取合工数量表

名称	規格	A1 (mm)	A2 (mm)	B1 (mm)	B2 (mm)	b (mm)	b1 (mm)	b2 (mm)	h (mm)	h1 (mm)	h2 (mm)	L (mm)	現場打取合工			現場打取合工				止コンクリート			
													床掘 (m3)	基面整正 (m2)	埋戻 (m3)	Con (m3)	同左型枠 (m2)	均しCon (m3)	同左型枠 (m2)	Con (m3)	同左型枠 (m2)	均しCon (m3)	同左型枠 (m2)
1型	B300×H300～B350×H500	1,930	2,100	1,600	1,650	325	300	350	400	300	500	1,000				0.29	2.89	0.05	0.16	—	—	—	—
2型	B300×H300～B300×H300	1,930	1,930	1,600	1,600	300	300	300	300	300	300	1,000				0.25	2.34	0.05	0.16	—	—	—	—
3型	B350×H350～B400×H400	2,010	2,090	1,650	1,700	375	350	400	375	350	400	1,000				0.30	2.78	0.05	0.16	—	—	—	—
4型	B300×H300～φ600	1,930	2,410	1,600	1,900	450	300	600	450	300	600	1,500				0.50	3.73	0.09	0.20	0.10	2.70	0.02	0.10
5型	B500×H600～B500×H600	2,310	2,310	1,800	1,800	500	500	500	600	600	600	1,500				0.58	5.44	0.09	0.22	—	—	—	—
6型	B350×H500～B350～H500	2,100	2,100	1,650	1,650	350	350	350	500	500	500	1,500				0.48	4.64	0.07	0.21	—	—	—	—

平均断面図

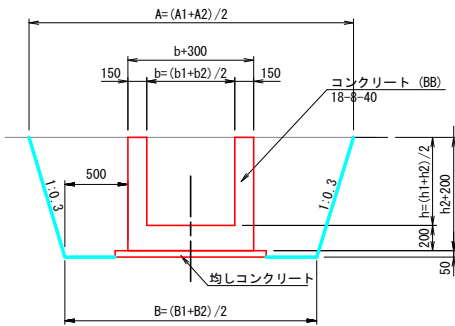

止コンクリート
(t=150)

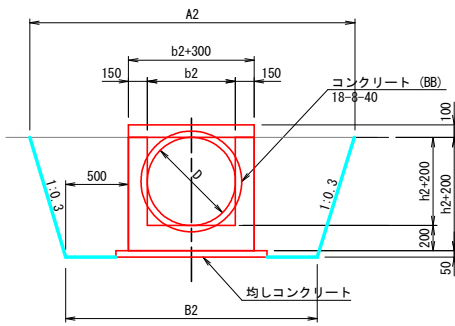

※止コンクリートは、ヒューム管(円形断面)との取合いの場合にのみ設置する。


1-1工区

工事名	R8吉耕 経営体 日吉 ほ場整備1-1工事		
路線名等	日吉地区		
工事箇所	阿波市土成町水田地		
図面名	水路工 標準図(2) (集水枳・取合工)		
縮尺	-/-	図面番号	標-4
会社名			
事業者名	徳島県吉野川農林事務所		


水路工 標準図(3)
S=NON

急流工詳細図


平面図

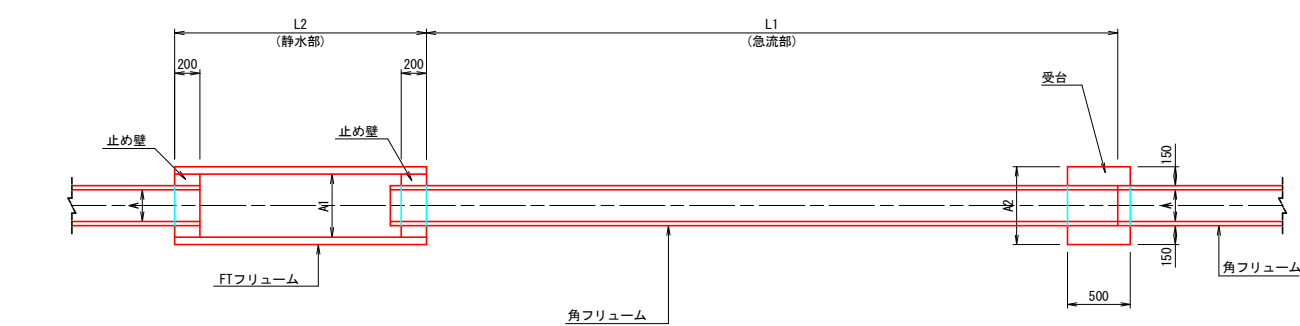

断面図

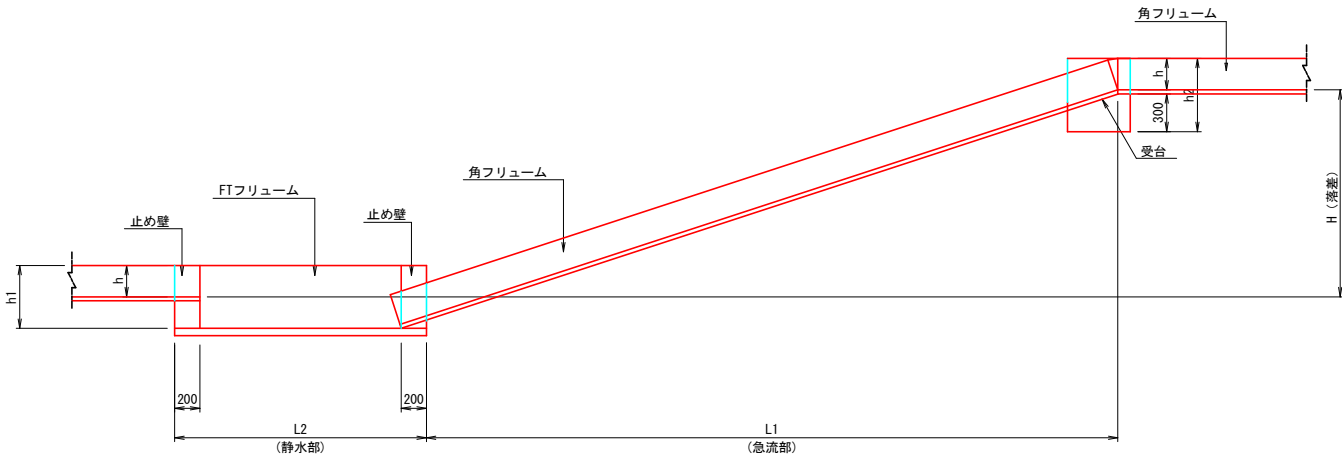

角フリューム蓋

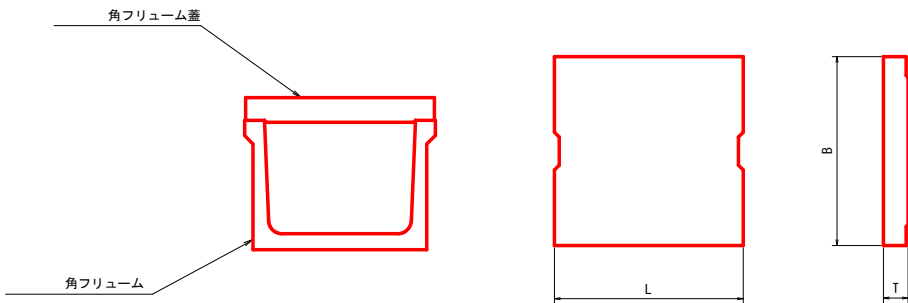

角フリューム用蓋規格表				
呼び名		寸法 (mm)		
		B	T	L
1種 (T-40)	300	410	60	1000
	350	470	65	1000
	400	530	70	1000
	450	590	70	1000
	500	650	75	1000

急流工寸法表

区 分	規 格	落 差	A	h	L1	静水部 (mm)		静水フリューム (m)		受台1 (mm)		備 考
		H	mm	mm	m	A1	h1	規 格	L2	A2	h2	
300-1	KF-300	1.0m	320	300	3.0	600	600	FT600×600	2.0	700	630	
300-2	KF-300	2.0m	320	300	3.0	600	600	FT600×600	3.0	700	630	
400-1	KF-400	1.0m	450	400	3.0	800	800	FT800×800	2.0	860	740	
400-2	KF-400	2.0m	450	400	3.0	800	800	FT800×800	3.0	860	740	
500-1	KF-500	1.0m	550	500	3.0	1000	1000	FT1000×1000	2.0	970	845	
500-2	KF-500	2.0m	550	500	3.0	1000	1000	FT1000×1000	3.0	970	845	

急流工数量表

区 分	受台			止め壁			備 考
	箇所数	コンクリート m3/箇所	型 枠 m2/箇所	箇所数	コンクリート m3/箇所	型 枠 m2/箇所	
300-1	1	0.18	1.35	2	0.06	0.56	
300-2	1	0.18	1.35	2	0.06	0.56	
400-1	1	0.21	1.59	2	0.09	0.86	
400-2	1	0.21	1.59	2	0.09	0.86	
500-1	1	0.25	1.85	2	0.14	1.36	
500-2	1	0.25	1.85	2	0.14	1.36	

1-1工区


工 事 名	R 8 吉 耕 経 営 休 日 吉 ほ 場 整 備 1 - 1 工 事		
路線名等	日 吉 地 区		
工事箇所	阿 波 市 土 成 町 水 田 地		
図 面 名	水 路 工 標 準 図 (3)		
縮 尺	- / -	図面番号	標 - 5
会 社 名			
事業者名	徳 島 県 吉 野 川 農 林 事 務 所		

用水路工 標準図

制水弁工

S=1:20


制水弁室 A型

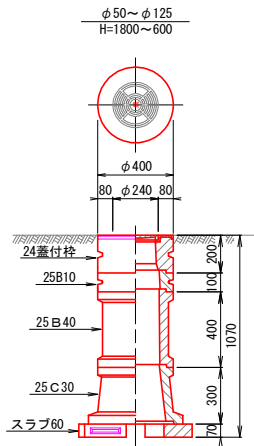

制水弁室A型 (仕切弁φ75~φ125)

型	H	24蓋付枠	25B10	25B20	25B30	25B40	25C10	25C30	スラブ60
A-1	600	1	1					1	1
A-2	800	1	1					1	1
A-3	1000	1		1				1	1
A-4	1200	1	1		1			1	1
A-5	1500	1			2			1	1
A-6	1800	1			1	2		1	1


制水弁室 B型

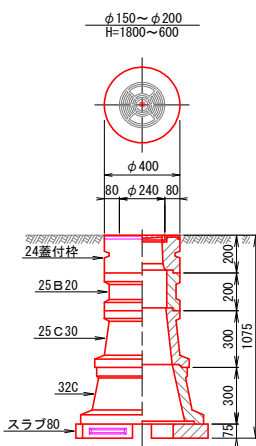

制水弁室B型 (仕切弁φ150~φ200)

型	H	24蓋付枠	25B10	25B20	25B30	25B40	25C10	25C30	32C	スラブ80
B-1	600	1	1					1		1
B-2	800	1					1		1	1
B-3	1000	1						1	1	1
B-4	1200	1		1				1	1	1
B-5	1500	1	1		1			1	1	1
B-6	1800	1			2			1	1	1


制水弁室 C型

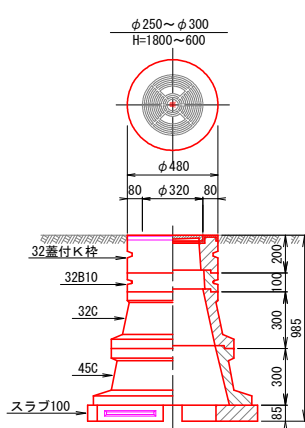

制水弁室C型 (仕切弁φ250~φ300)

型	H	32蓋付K枠	32B10	32B20	32B30	32C	45C	スラブ
C-1	600	1				1		1(スラブ80)
C-2	800	1	1			1		1(スラブ80)
C-3	1000	1				1	1	1(スラブ100)
C-4	1200	1	1			1	1	1(スラブ100)
C-5	1500	1	1		1	1	1	1(スラブ100)
C-6	1800	1	1		2	1	1	1(スラブ100)

制水弁

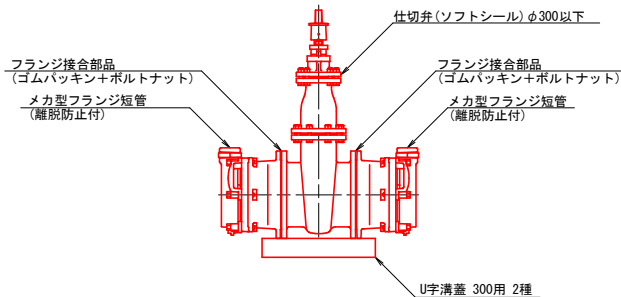

制水弁工数量表


本管名	φ50	φ75	φ100	φ125	φ150	φ200	備考
材料名							
鋼鉄製仕切弁 (10K)	1	1	1	1	1	1	
メカ型フランジ短管	2	2	2	2	2	2	
フランジ接合部品	2	2	2	2	2	2	
U字溝蓋 300用 2種	1	1	1	1	1	1	

空気弁工

S=1:20

空気弁

本管φ75~300

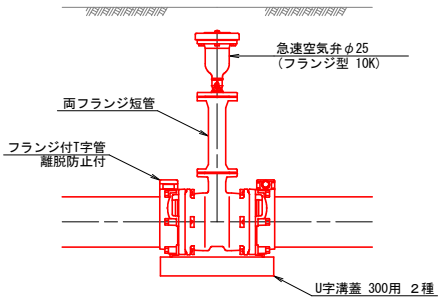

1ヵ所当り数量表

材料名	規格	単位	埋設深 (m)	備考
空気弁掘付	φ20 (φ25)	基	H=0.6 H=0.8 H=1.0 H=1.2 H=1.4 H=1.6 H=1.8	
両フランジ短管	FCD φ75 L=500	本	—	—
	FCD φ75 L=400	本	—	—
	FCD φ75 L=300	本	—	—
	FCD φ75 L=200	本	—	—
フランジ接合部材	10K φ75	箇所	1 2 2 3 3 3 4	


空気弁室A型 (空気弁φ25)

型	土被り H	35×45 蓋付枠	単口B10	単口B20	単口B30	単口C	スラブ80	弁室高さ
A-1	600~1800	1				1	1	475


空気弁室A型

本管φ75~300

空気弁φ25

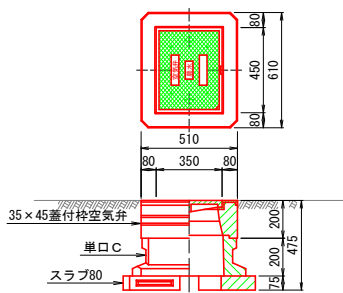


縦断面図

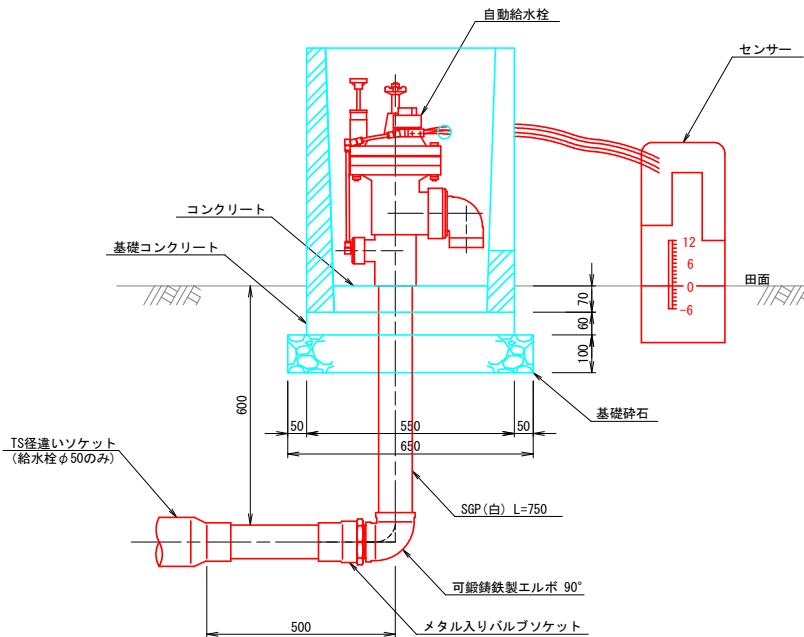


給水栓工

S=1:10

平面図

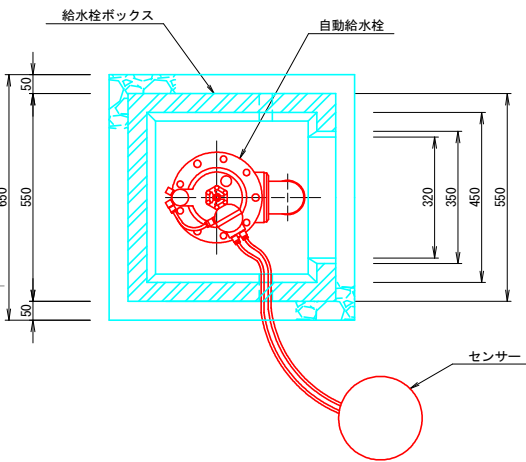

蓋板

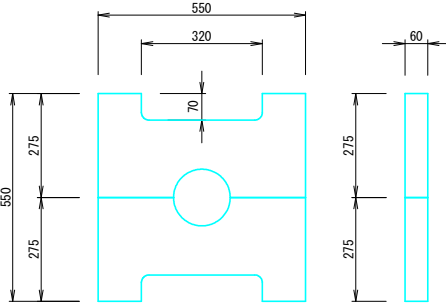

給水栓工 1箇所当たり数量

項目	数量	単位
鋼管 SGP (白)	0.75	m
硬質塩化ビニール管 (VP)	0.50	m
TS径違いソケット (φ75×φ50)	1.0	個
メタル入りバルブソケット	1.0	個
可鍛鋼鉄製エルボ 90°	1.0	個
給水栓BOX (二次製品) 450×450×700	1.0	個
コンクリート (18N/mm2)	0.01	m3
基礎コンクリート (18N/mm2)	0.02	m3
型枠 (基礎コンクリート)	0.14	m2
養生 (基礎コンクリート)	0.02	m3
基礎砕石	0.04	m3

1-1工区

工事名	R 8 吉耕 経営体 日吉 ほか整備 1-1 工事
路線名等	日吉地区
工事箇所	阿波市土成町水田地
図面名	用水路工 標準図
縮尺	-/- 図面番号 標-6
会社名	
事業者名	徳島県吉野川農林事務所