


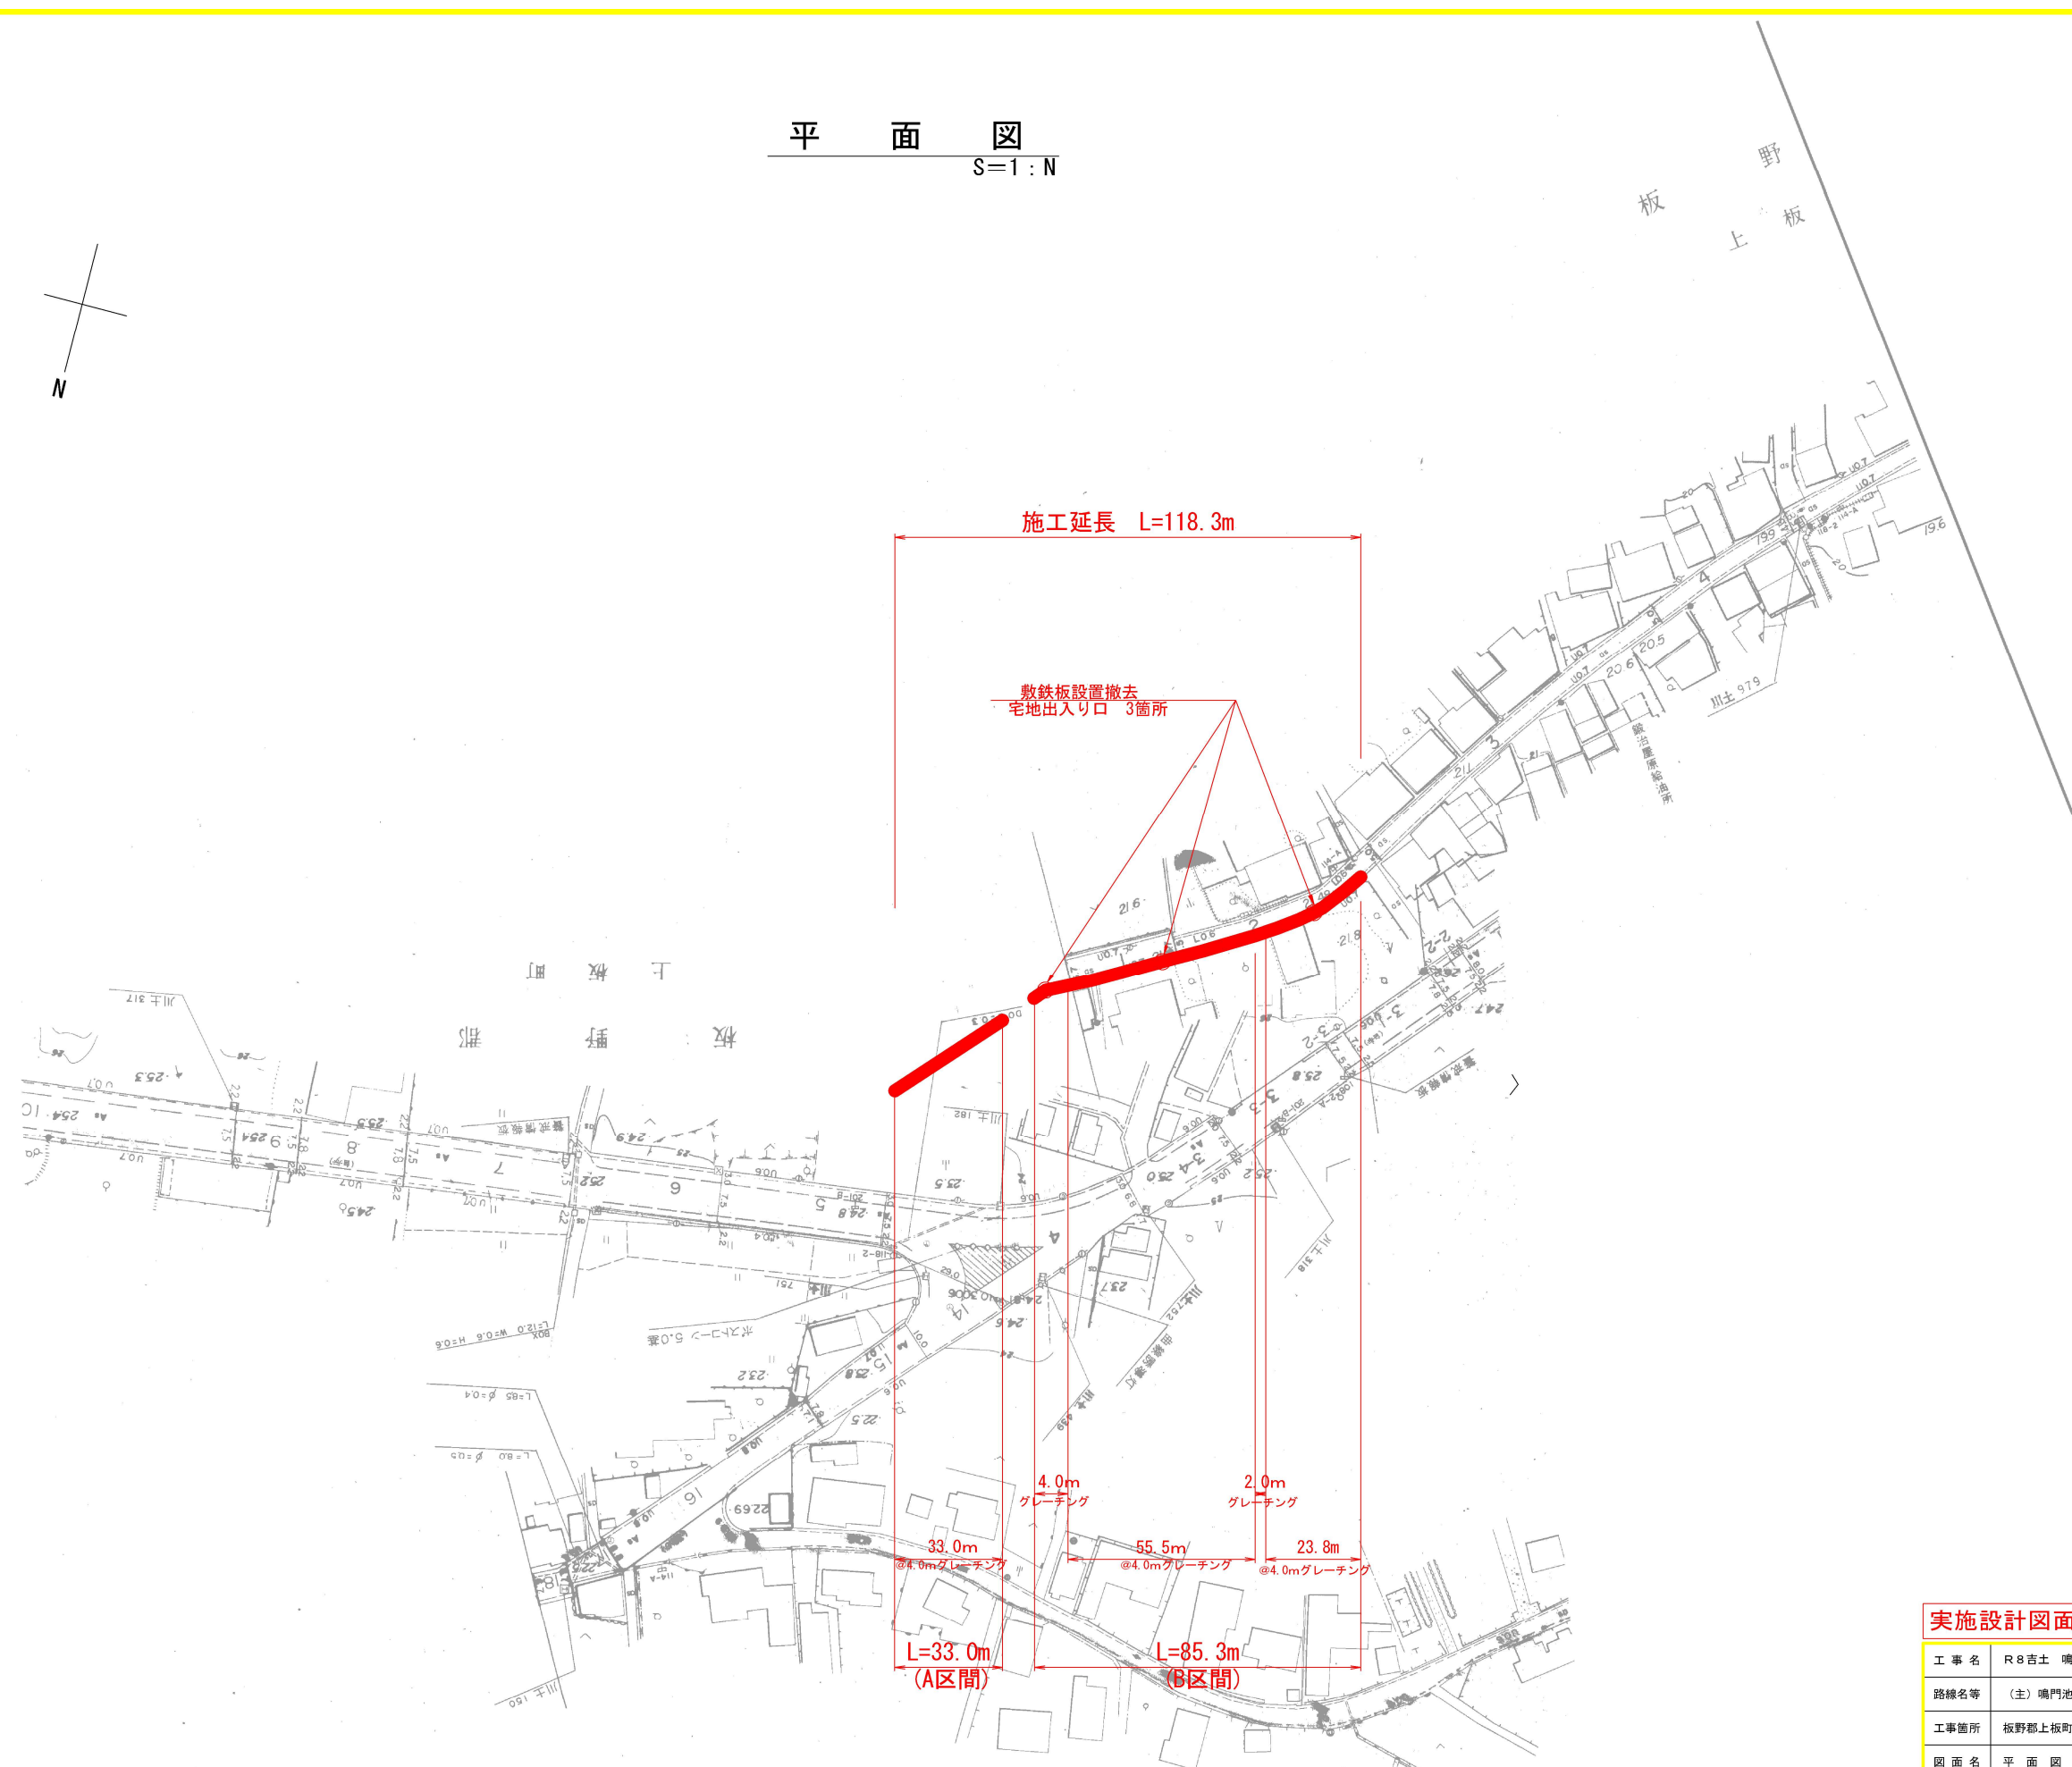


平面図
S=1:N

※既設側溝の構造及び延長は、推定であり、施工時は再度確認を実施する事
※施工前に出来形予想図を提出し、確認を得る事


実施設計図面

工事名	R8吉土 鳴門池田線 上板・七條 道路工事		
路線名等	(主)鳴門池田線		
工事箇所	板野郡上板町七條		
図面名	平面図		
縮尺	図示	図面番号	1 / 2
会社名			
事業者名	徳島県県土整備部 吉野川県土整備事務所		

構造物取壊し工
(A区間)

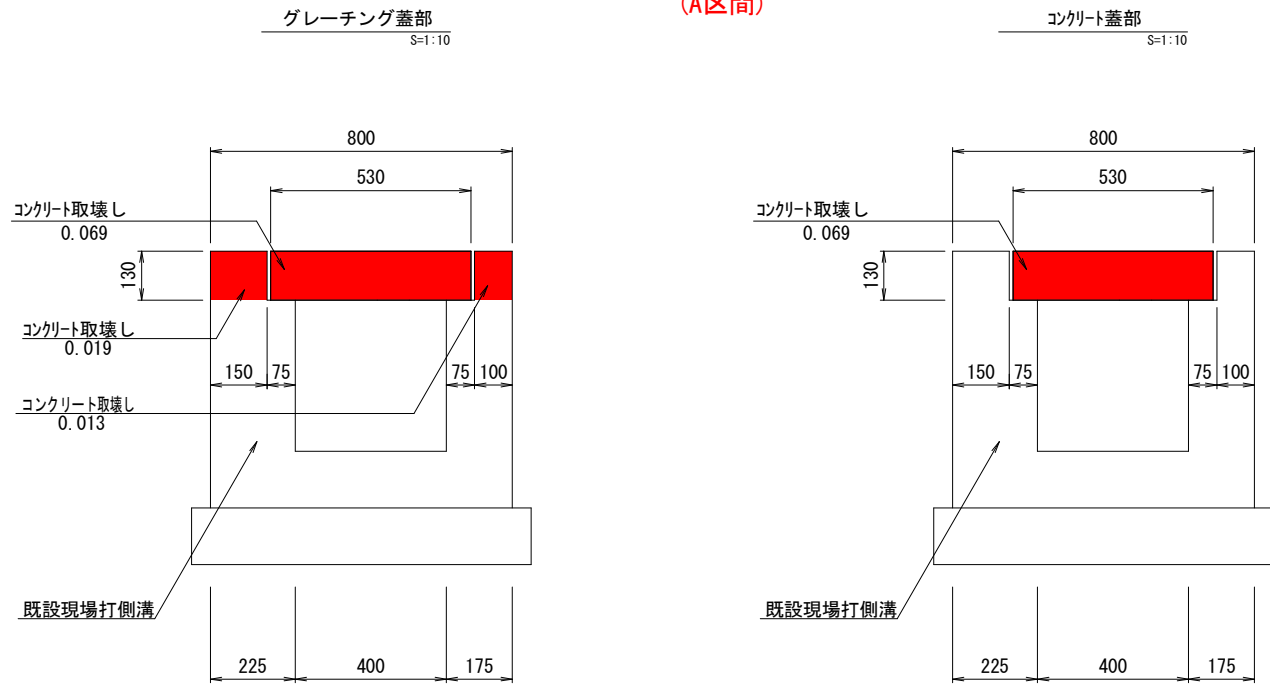


蓋版工
(A区間)

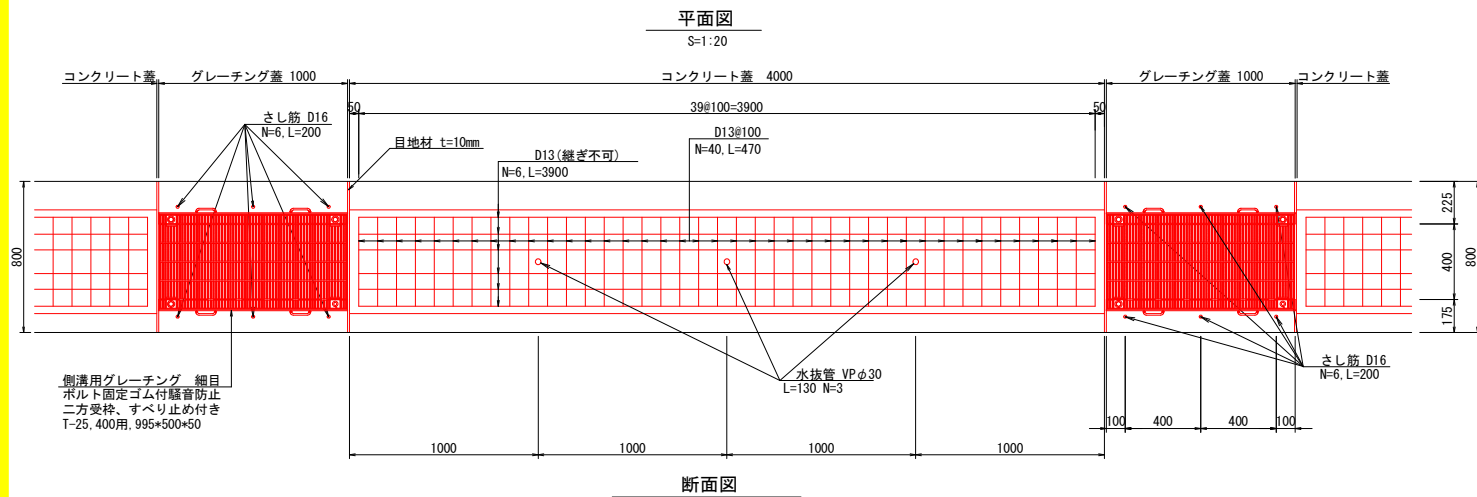


グレーチング蓋部
S=1:10


コンクリート蓋部
S=1:10

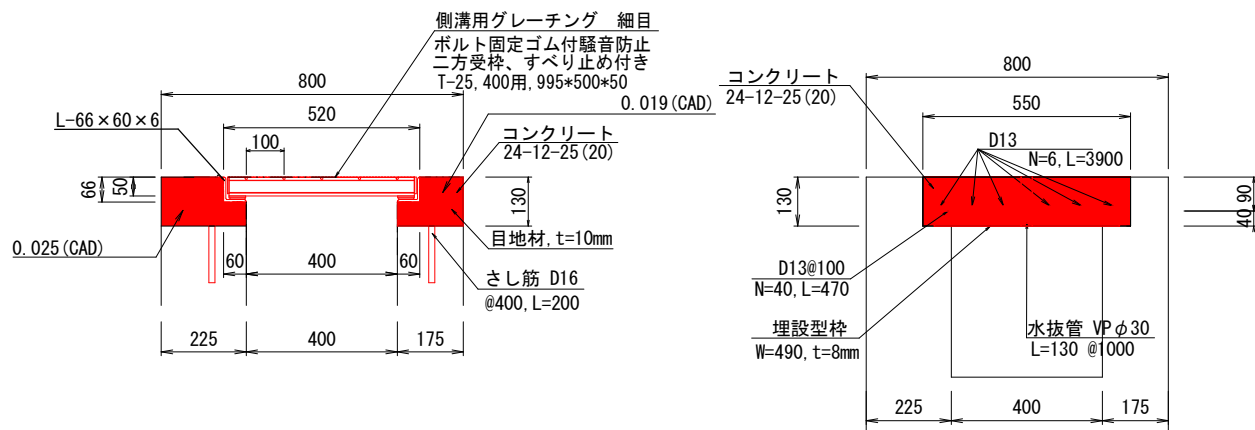

構造物取壊し工
(B区間)

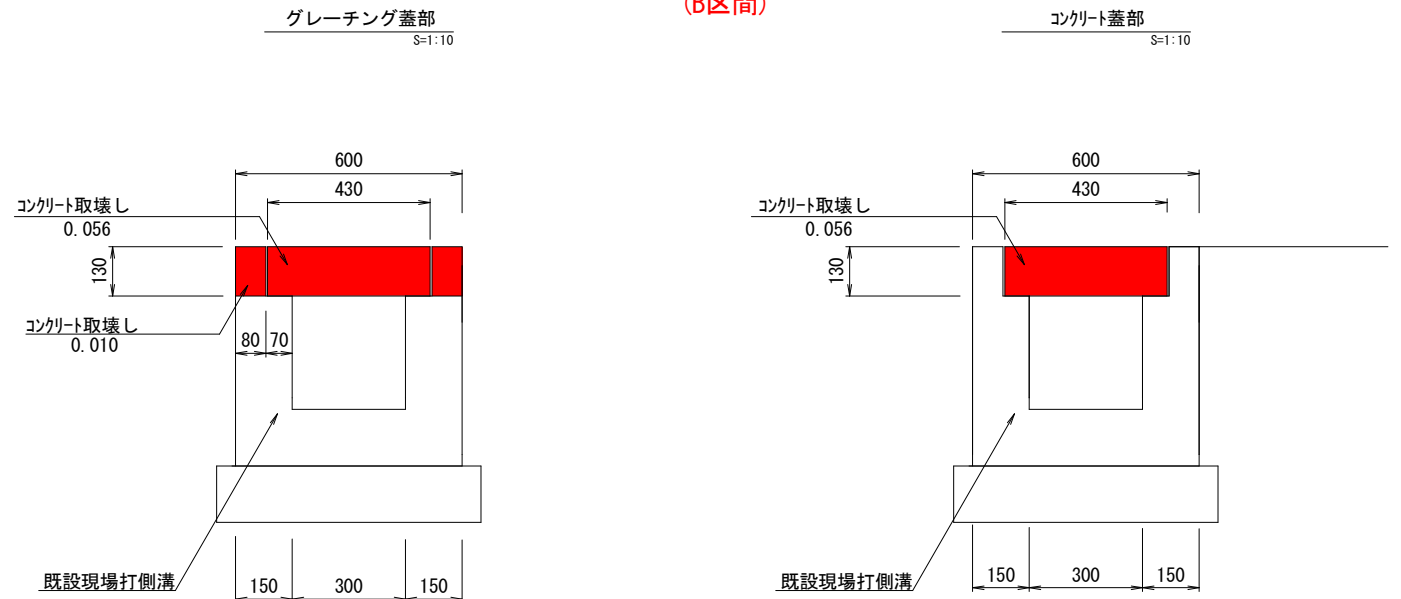


蓋版工
(B区間)

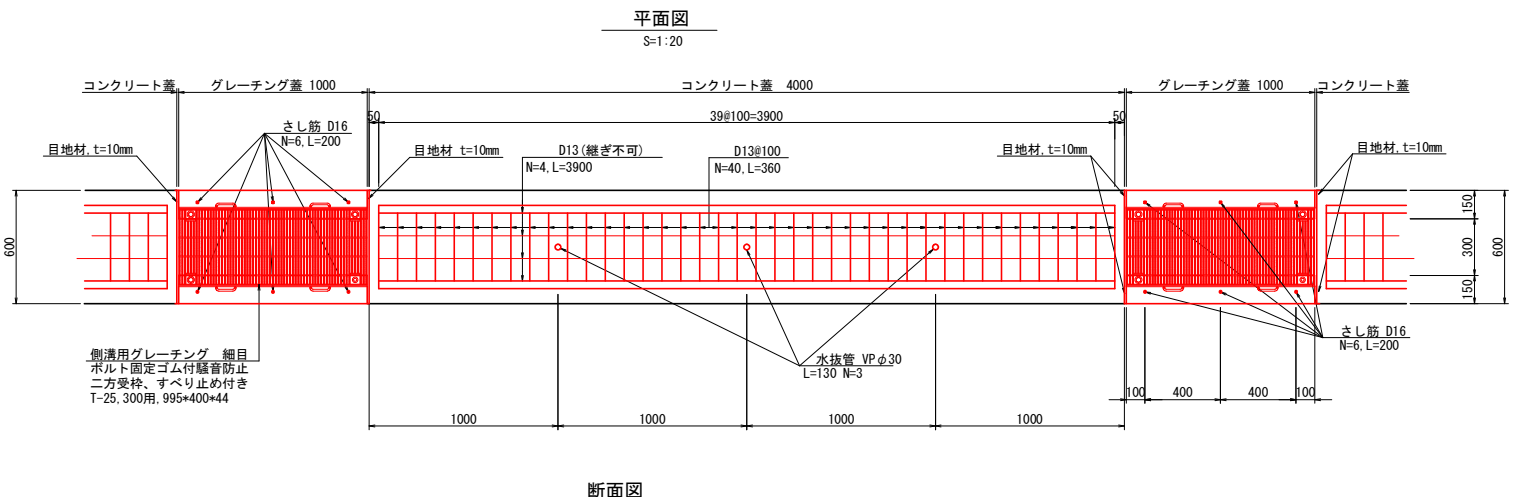

グレーチング蓋部
S=1:10

コンクリート蓋部
S=1:10

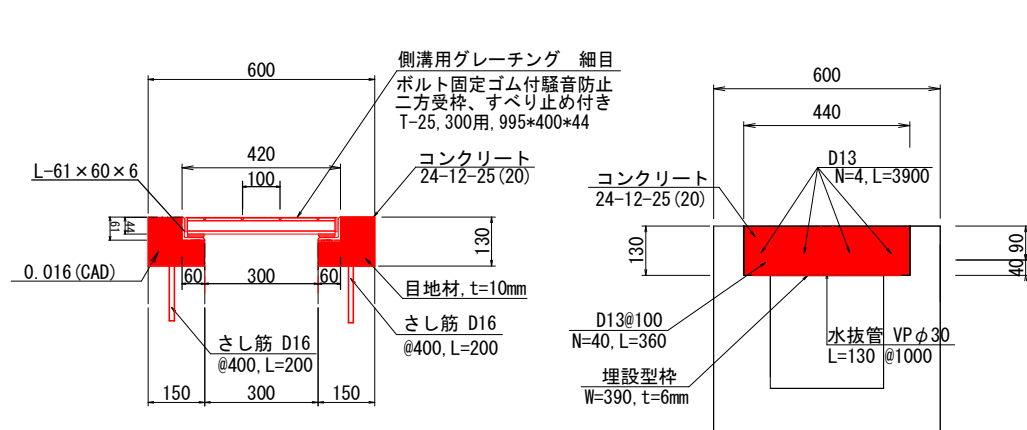

実施設計図面

工事名	R8吉土 鳴門池田線 上板・七條 道路工事		
路線名等	(主) 鳴門池田線		
工事箇所	板野郡上板町七條		
図面名	構 造 図		
縮 尺	図 示	図面番号	2 / 2
会 社 名			
事業者名	徳島県県土整備部 吉野川県土整備事務所		

※既設側溝の構造及び延長は、推定であり、施工時は再度確認を実施する事
※施工前に出来形予想図を提出し、確認を得る事