
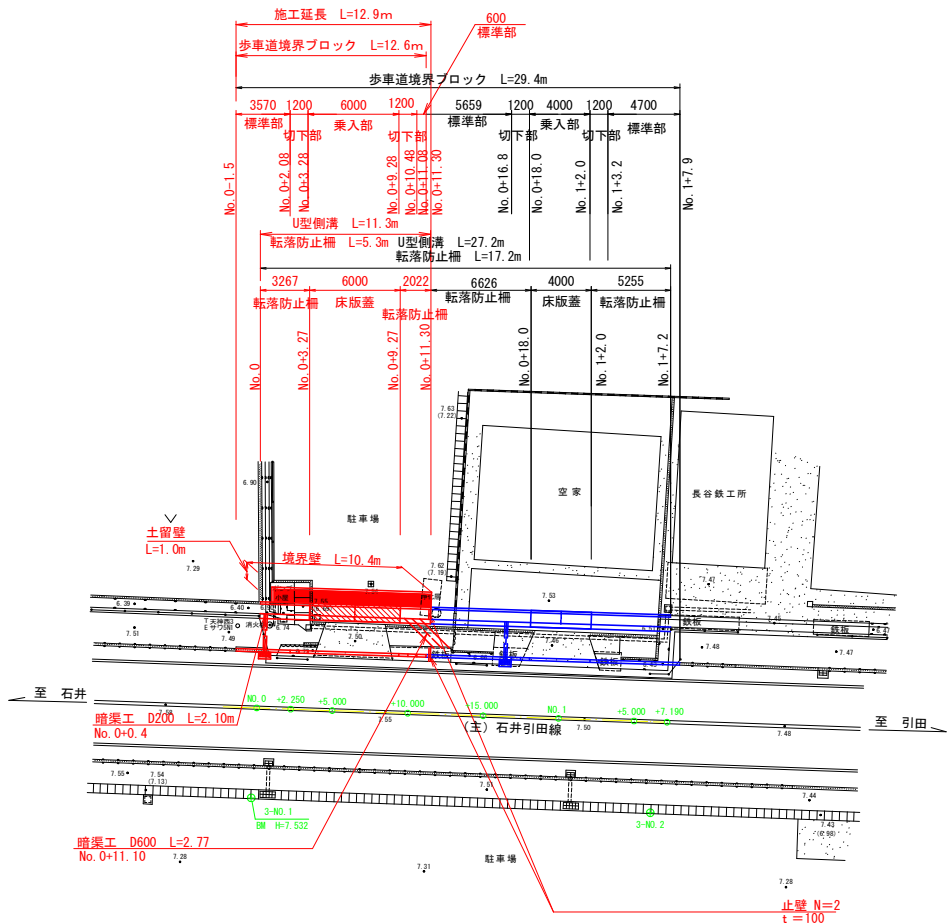


平面図 S=1/250

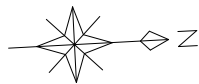




基準点座標			
点 名	X座標	Y座標	Z座標
3+NO.1 (BM)	120237.982	86781.005	7.532
3+NO.2	120264.321	86783.370	7.478

測点座標		
点 名	X座標	Y座標
NO.0	120238.659	86775.078
NO.0+5.000	120243.640	86775.512
NO.0+10.000	120248.621	86775.947
NO.0+15.000	120253.602	86776.381
NO.1	120258.583	86776.815
NO.1+5.000	120263.564	86777.250
NO.1+7.190	120265.746	86777.440

※取壊し範囲は、暫定で設定しており
施工の際は、再度協議が必要。


工事名	R 8 吉土 石井引田線 石・高川原 歩道工事		
路線名等	(主)石井引田線		
工事箇所	名 西郡石井町高川原		
図面名	平面図		
縮尺	1:250	図 面 番 号	1 / 8
会社名			
事業者名	徳島県 県土整備部 吉野川県土整備事務所		

標準断面図 S=1:50

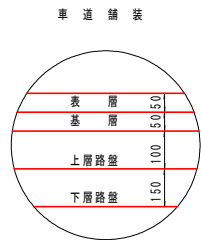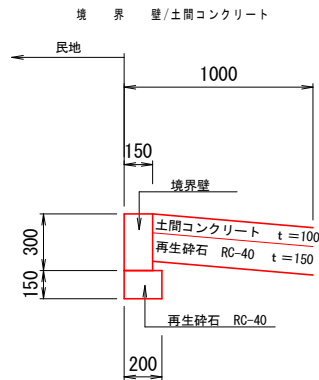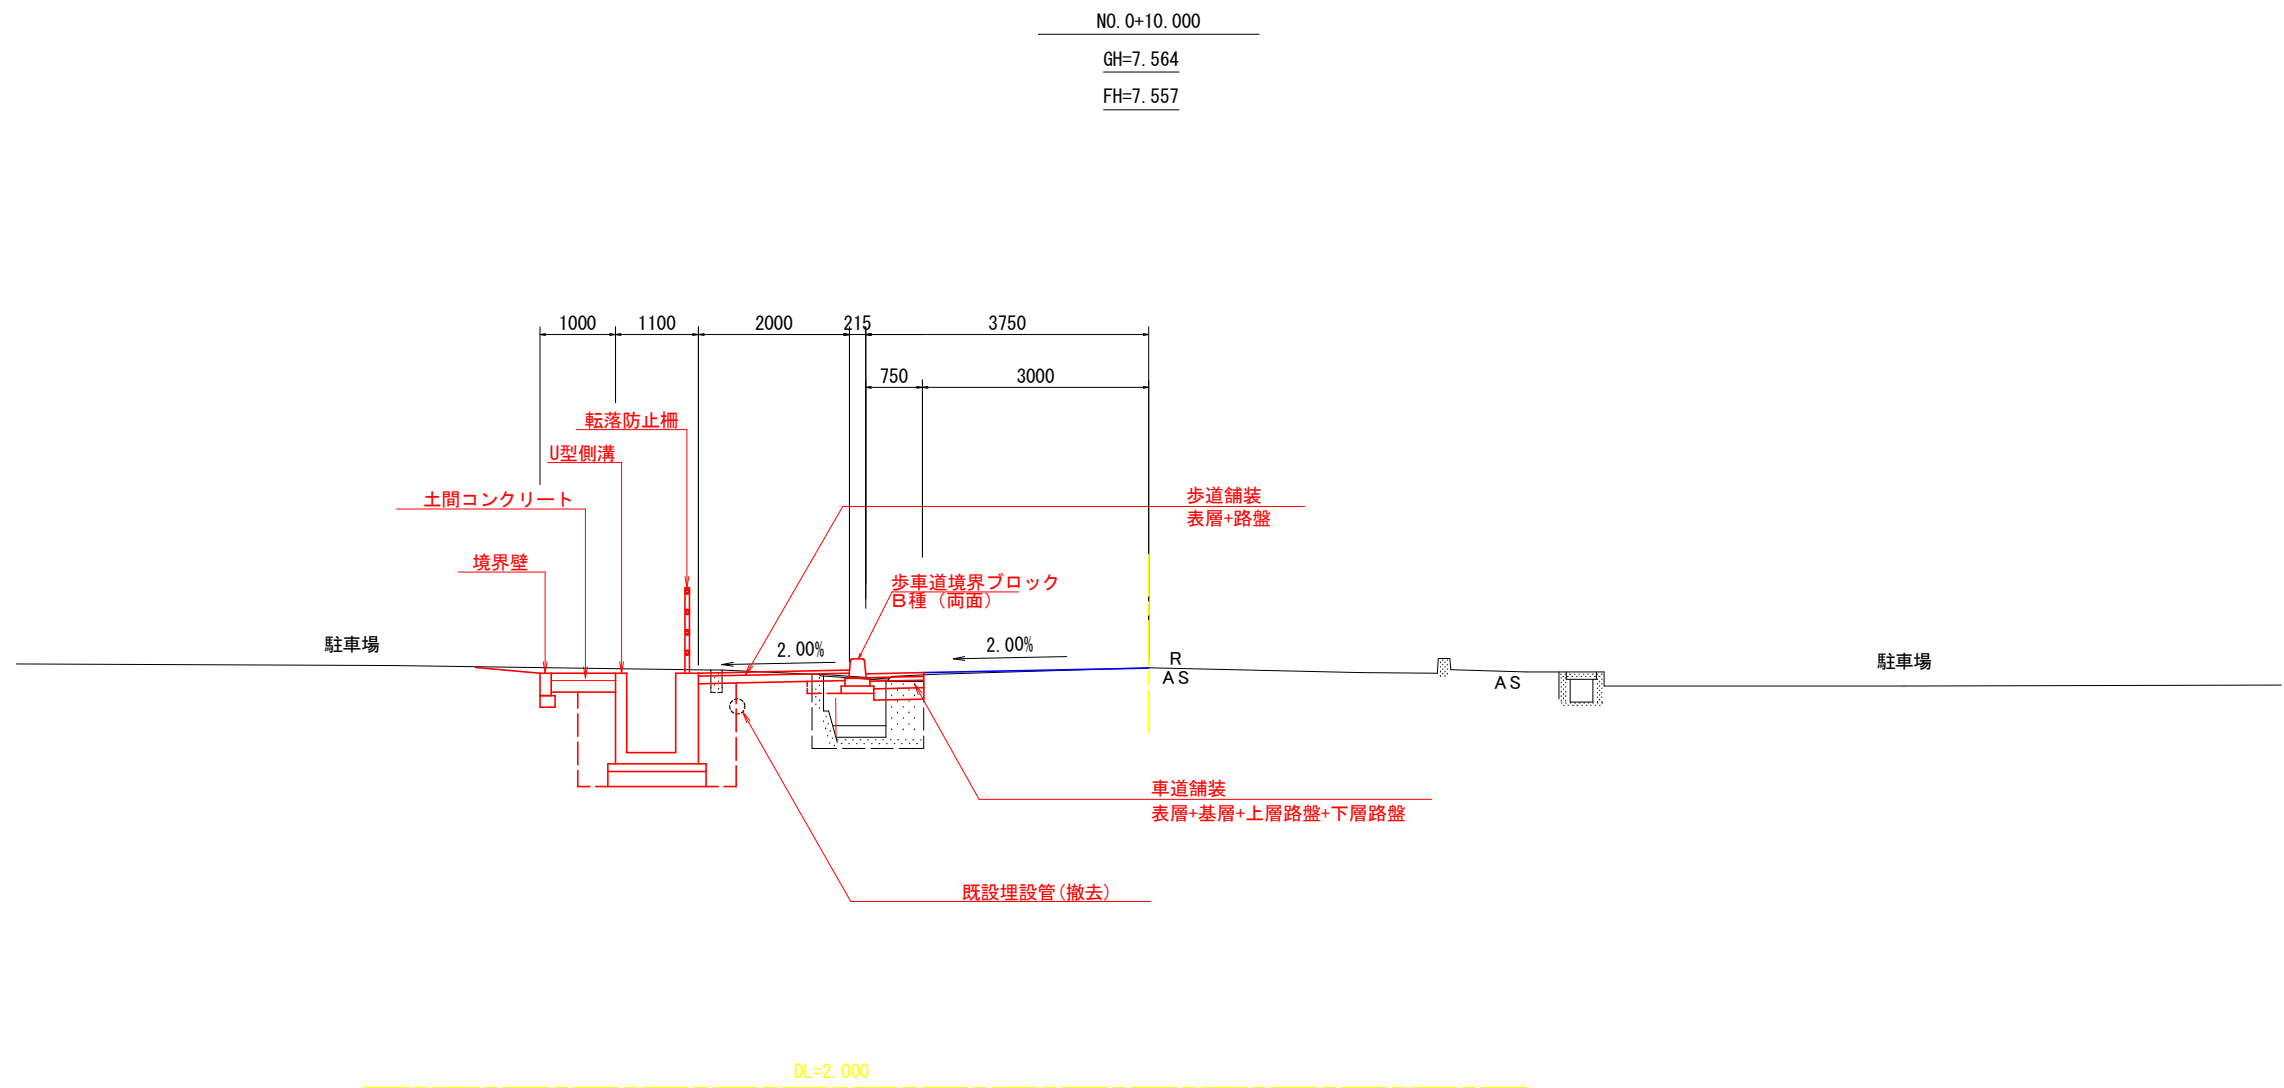


表層: 再生密粒度アスファルト混合物 t= 5cm
基層: 再生粗粒度アスファルト混合物 t= 5cm
上層路盤: 再生粒度調整砕石(RW-30) t= 10cm
下層路盤: 再生クラッシャーラン(RC-40) t= 15cm

歩道舗装
(標準区間)

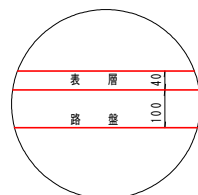

表層: 再生密粒度アスファルト混合物 t= 4cm
路盤: 再生クラッシャーラン(RC-30) t= 10cm







歩道舗装
(乗入区間)

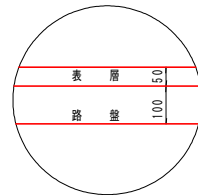

表層: 再生密粒度アスファルト混合物 t= 5cm
路盤: 再生クラッシャーラン(RC-30) t= 10cm






工事名	R 8 吉土 石井引田線 石・高川原 歩道工事		
路線名等	(主)石井引田線		
工事箇所	名 西郡石井町高川原		
図面名	標準断面図		
縮尺	1:50	図面番号	2/8
会社名			
事業者名	徳島県 県土整備部 吉野川県土整備事務所		

横断面図(1/2) S=1:100

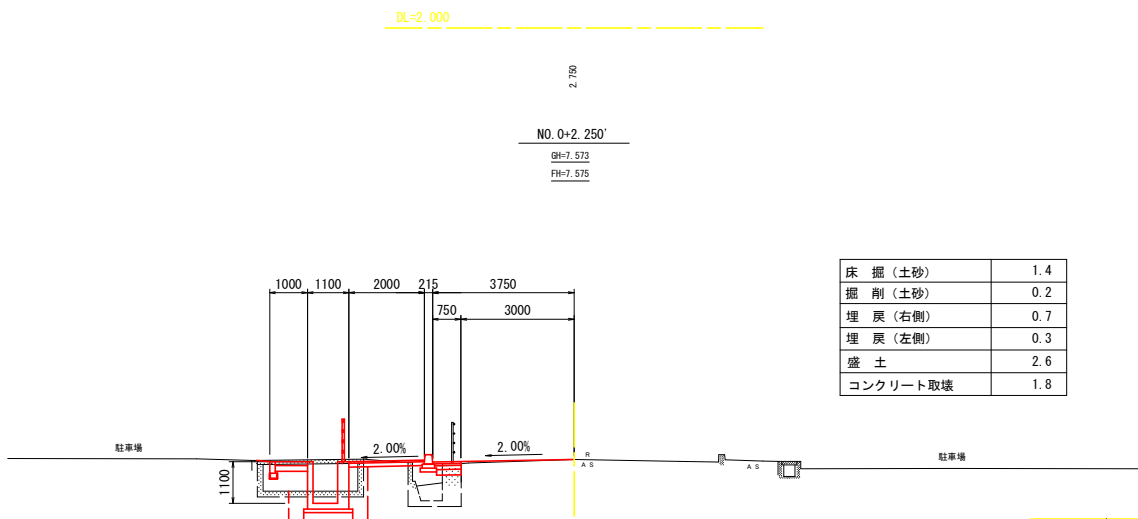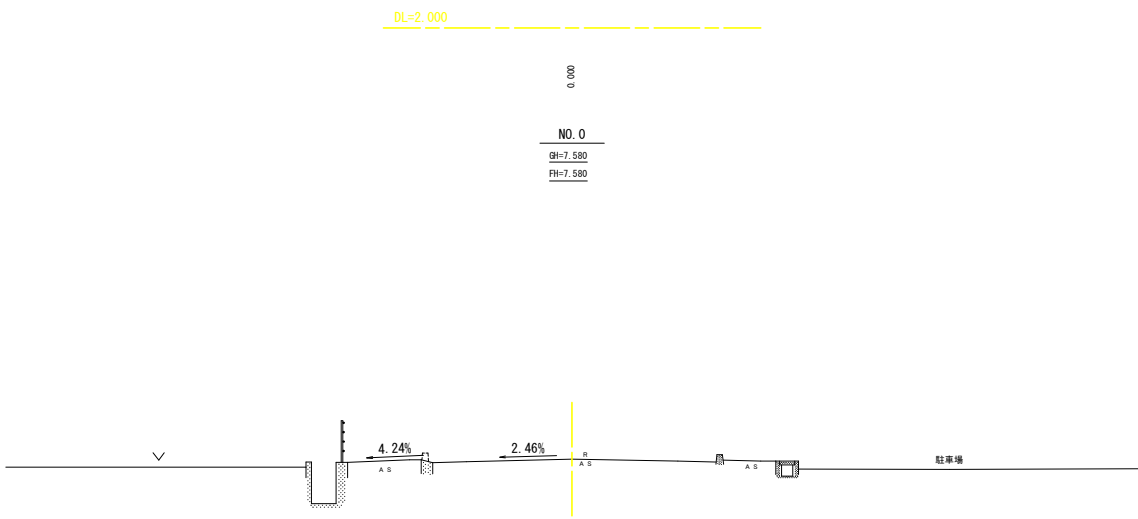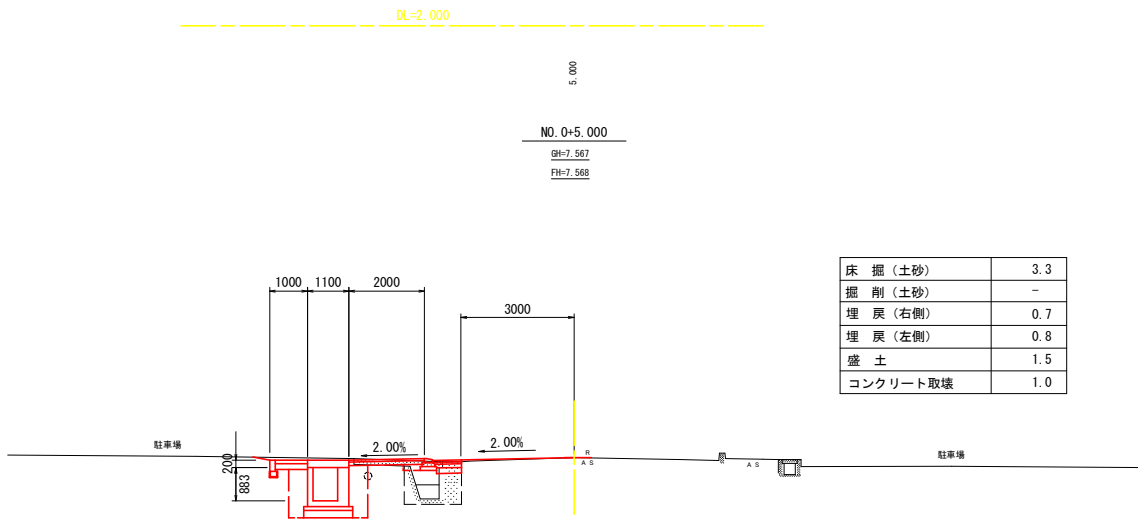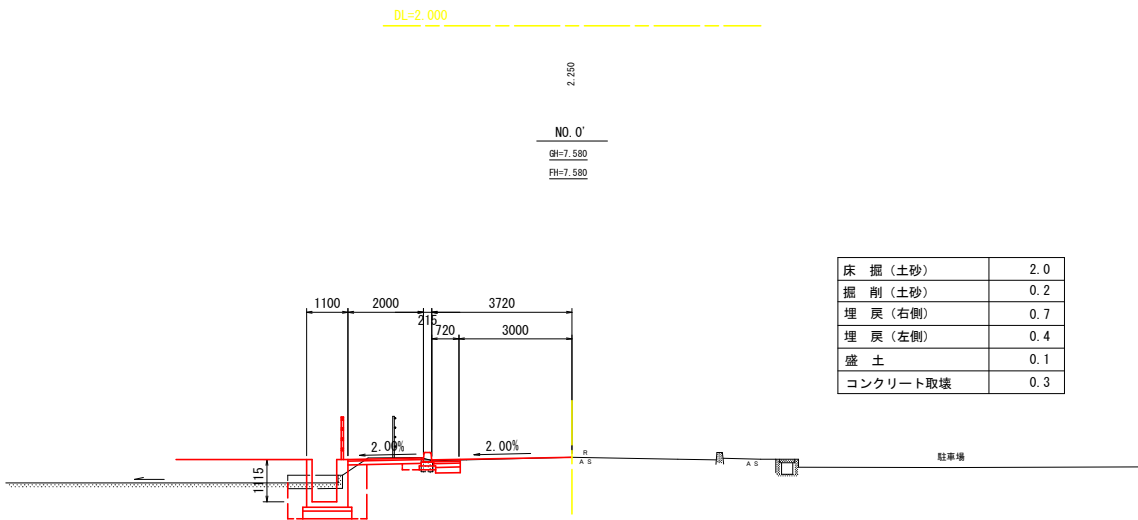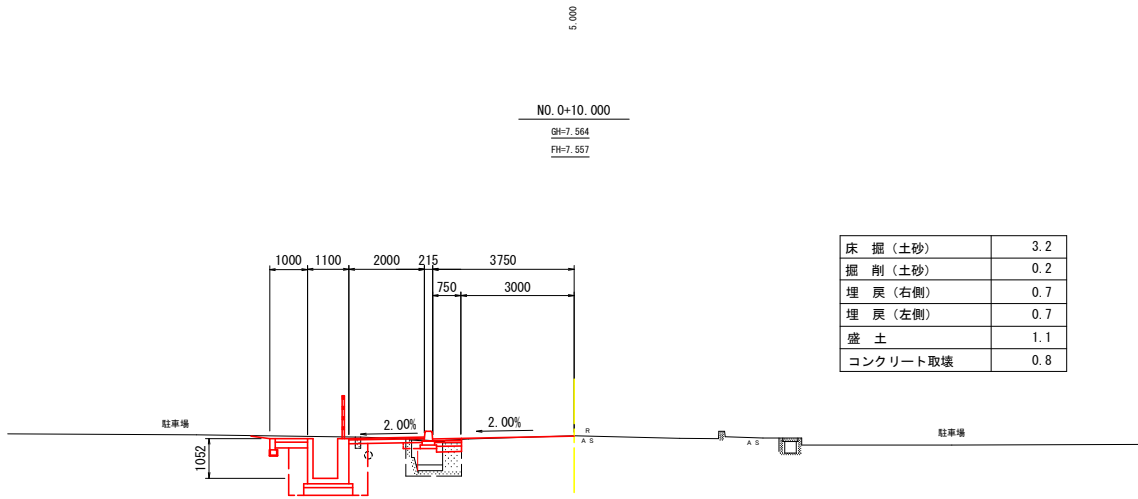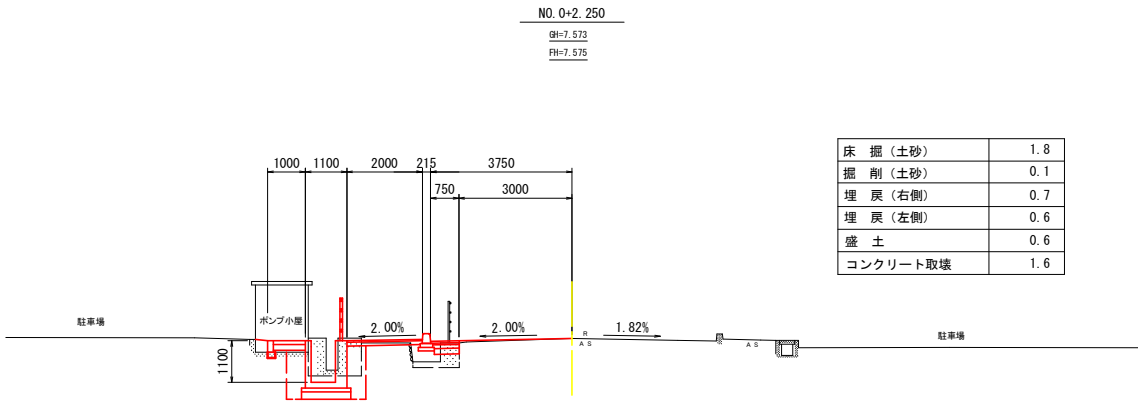

工事名	R8吉土 石井引田線 石・高川原 歩道工事		
路線名等	(主)石井引田線		
工事箇所	名西郡石井町高川原		
図面名	横断面図(1/2)		
縮尺	1:100	図面番号	3/8
会社名			
事業者名	徳島県 県土整備部 吉野川県土整備事務所		

横断面図 (2/2) S=1:100

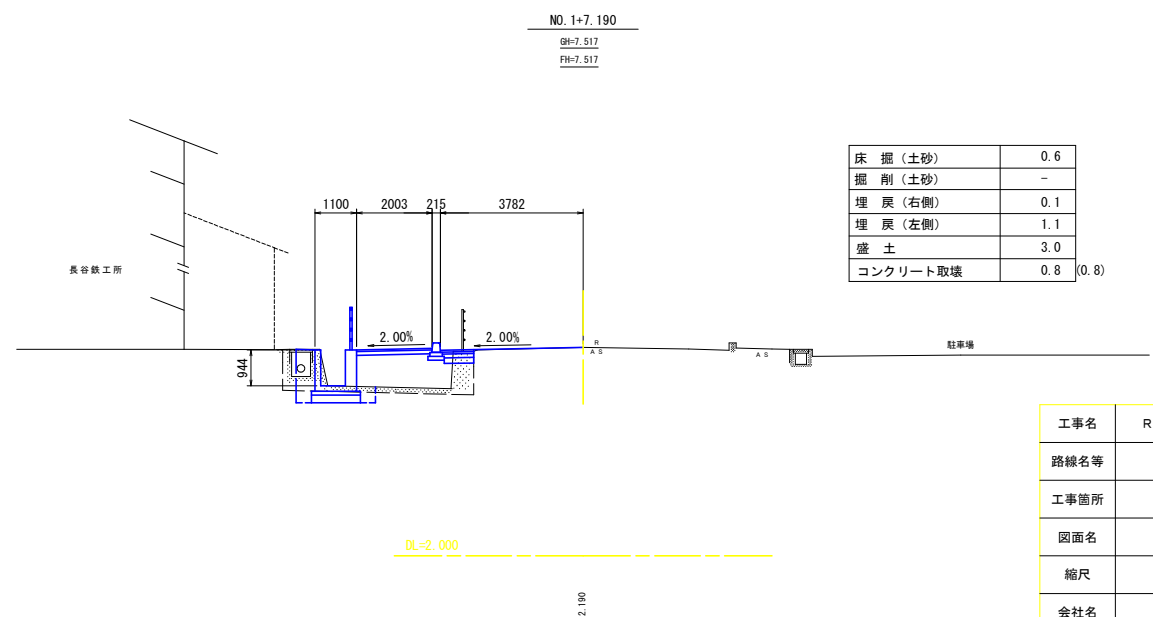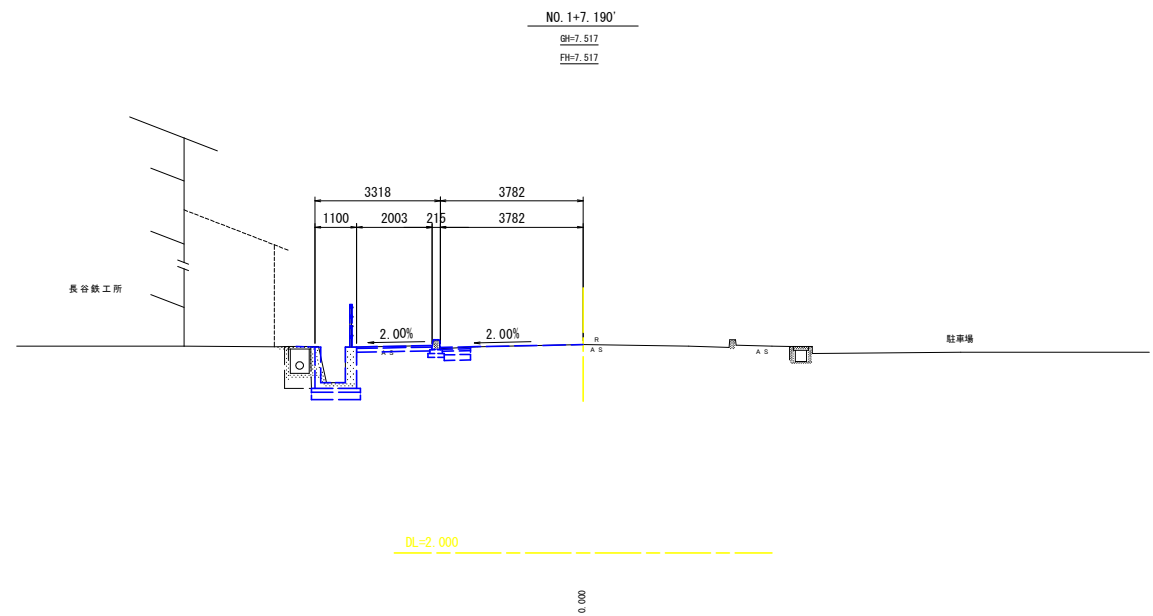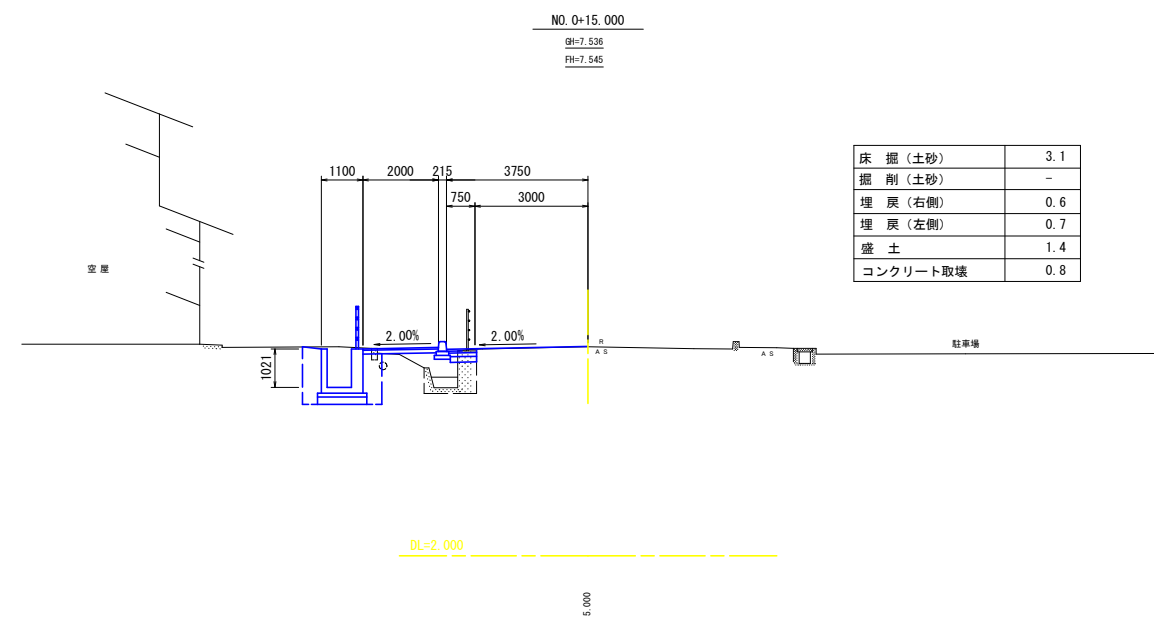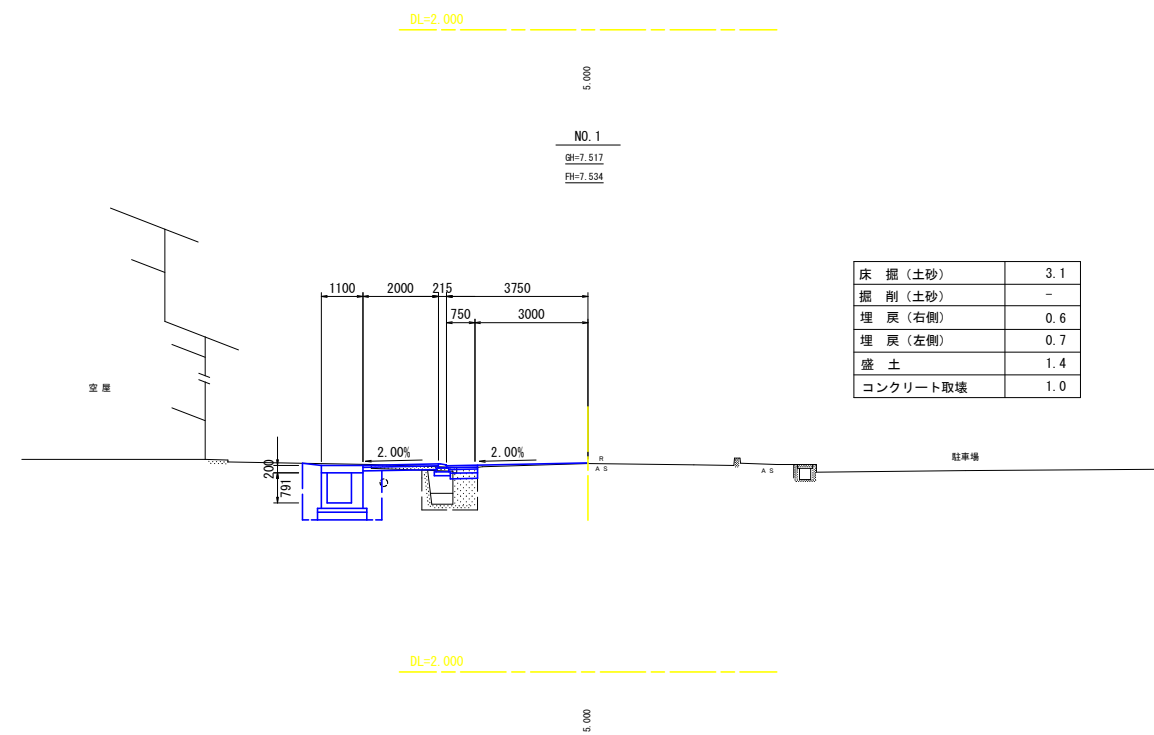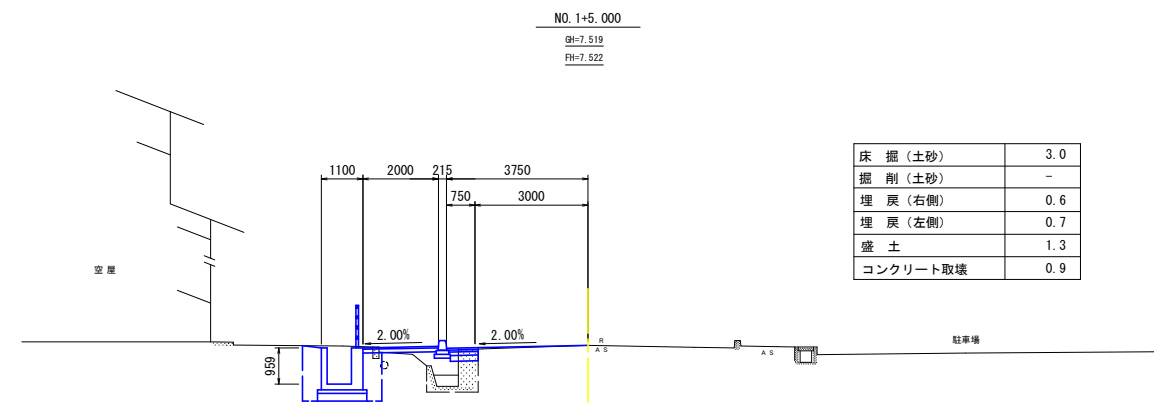


工事名	R 8 吉土 石井引田線 石・高川原 歩道工事		
路線名等	(主)石井引田線		
工事箇所	名 西郡石井町高川原		
図面名	横断面図 (2/2)		
縮尺	1:100	図面番号	4/8
会社名			
事業者名	徳島県 県土整備部 吉野川県土整備事務所		

構 造 図

U 型 側 溝

S=1:20


標準部

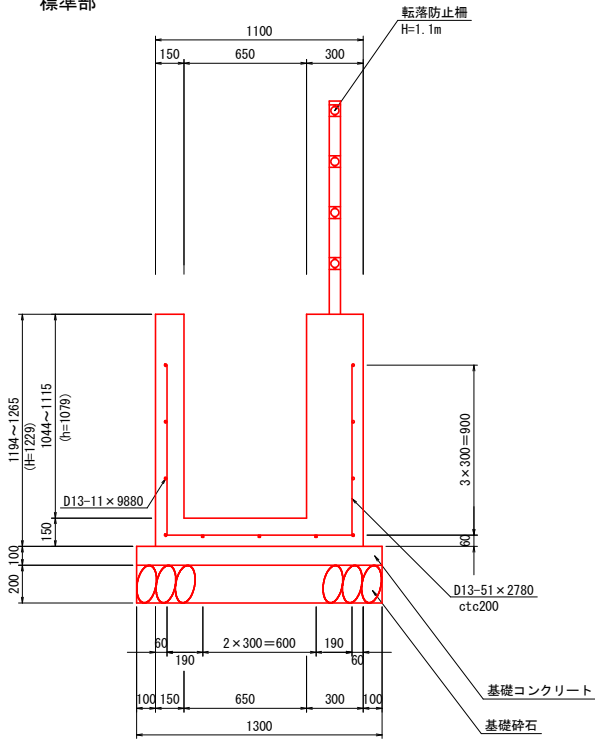

U 型 側 溝

S=1:20

床版部

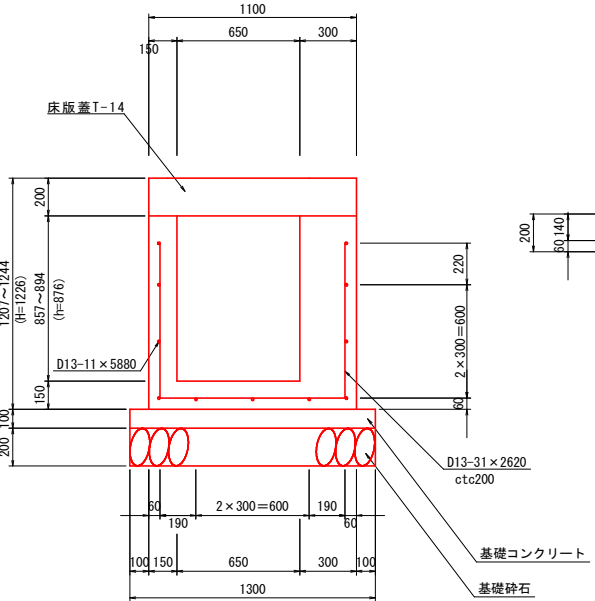

U型側溝 標準部

10.0m当り

名 称	規 格	単 位	数 量
コンクリート	$\sigma_{ck} \geq 18N/mm^2$	m ³	6.51
型 枠	一般型枠	m ²	46.20
鉄 筋	SD345 D13	kg	249.21
均しコンクリート	t=100mm	m ³	1.30
同 型 枠		m ²	2.00
基 礎 材	RC-40 t=150mm	m ²	13.00
目 地 材	t=10mm	m ²	0.63
基 面 整 正		m ²	13.0


U型側溝 床版部

6.0m当り

名 称	規 格	単 位	数 量
コンクリート	$\sigma_{ck} \geq 18N/mm^2$	m ³	4.70
型 枠	一般型枠	m ²	22.82
鉄 筋	SD345 D13	kg	145.17
均しコンクリート	t=100mm	m ³	0.78
同 型 枠		m ²	0.80
基 礎 材	RC-40 t=150mm	m ²	7.80
基 面 整 正		m ²	7.8

床 版 蓋

S=1:20

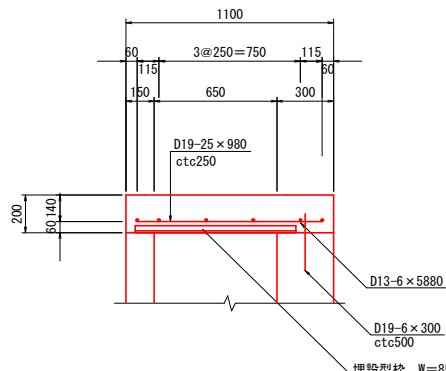


床版蓋

1.0箇所当り

名 称	規 格	単 位	数 量
コンクリート	$\sigma_{ck} \geq 24N/mm^2$	m ³	1.32
型 枠	一般型枠	m ²	2.40
鉄 筋	SD345 D13	kg	35.1
鉄 筋	SD345 D19	kg	63.2
型 枠	埋設型枠	m ²	5.10

歩車道境界ブロック S=1:10

乗入型

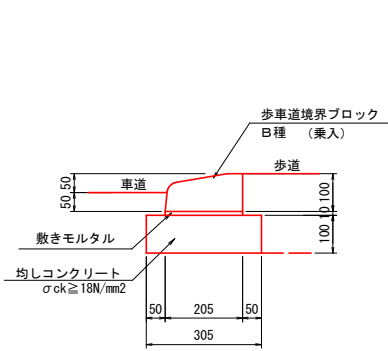


名 称	規 格	単 位	数 量
歩車道境界ブロック	B種 (乗入)	個	16.5
敷モルタル		m ³	0.02
均しコンクリート	t=100mm	m ²	3.05
同 型 枠		m ²	2.00
基 面 整 正		m ²	3.05


街渠樹

S=1:20

平面図

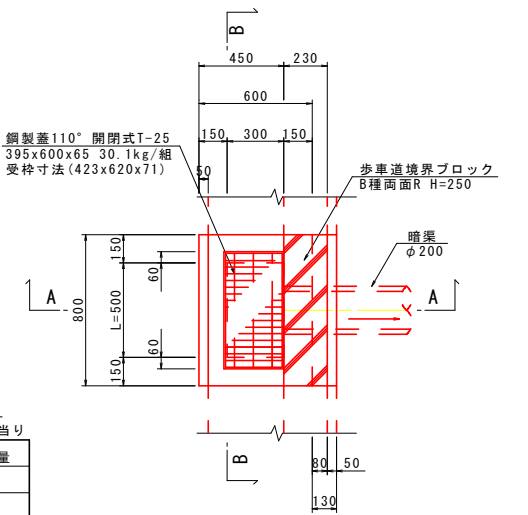

断面図 (A-A)

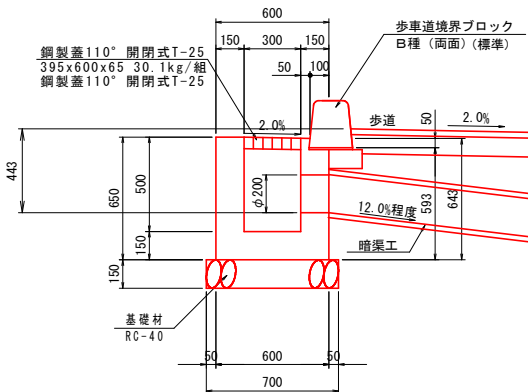


街渠樹

1.0基当り


名 称	規 格	単 位	数 量
コンクリート	$\sigma_{ck} \geq 18N/mm^2$	m ³	0.24
型 枠	一般型枠	m ²	2.79
鋼 製 蓋	T-25 110° 開閉式	組	1.0
基 礎 材	RC-40 t=150mm	m ²	0.63
基 面 整 正	土砂	m ²	0.6
歩車道境界ブロック	B種 両面R H=250	m	0.80
均しコンクリート	t=100mm	m ²	0.17

歩車道境界ブロック割付図 S=1:N

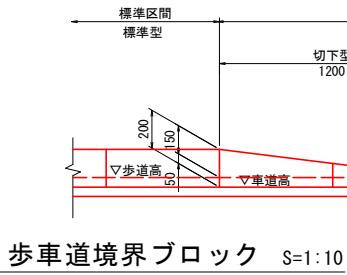

歩車道境界ブロック S=1:10


切下型

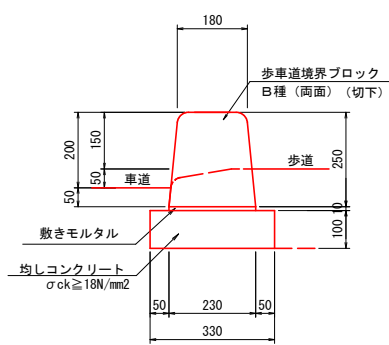

名 称	規 格	単 位	数 量
歩車道境界ブロック	B種 (両面) (切下)	個	16.5
敷モルタル		m ³	0.02
均しコンクリート	t=100mm	m ²	3.30
同 型 枠		m ²	2.00
基 面 整 正		m ²	3.30

土留壁

S=1:20

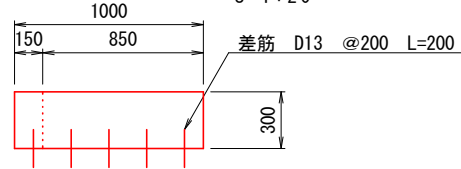


土留壁

1.0m当り

名 称	規 格	単 位	数 量
コンクリート	$\sigma_{ck} \geq 18N/mm^2$	m ³	0.04
型 枠	一般型枠	m ²	0.65
差 筋	SD345 D13 L=200	kg	0.99
削 孔	L=100	箇所	5.00

境界壁/土間コンクリート

S=1:N

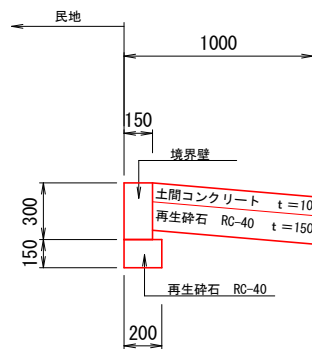

境界壁

10.0m当り

名 称	規 格	単 位	数 量
コンクリート	$\sigma_{ck} \geq 18N/mm^2$	m ³	0.45
型 枠	一般型枠	m ²	6.05
基 礎 材	RC-40 t=150mm	m ²	2.00
基 面 整 正	土砂	m ²	2.00


土間コンクリート

10.0m2当り

名 称	規 格	単 位	数 量
コンクリート	$\sigma_{ck} \geq 18N/mm^2$	m ³	1.00
ワイヤーメッシュ		m ²	10.00
型 枠	一般型枠	m ²	0.85
基 礎 材	RC-40 t=150mm	m ²	10.00
基 面 整 正	土砂	m ²	2.00

暗渠 (φ 200)

S=1:20

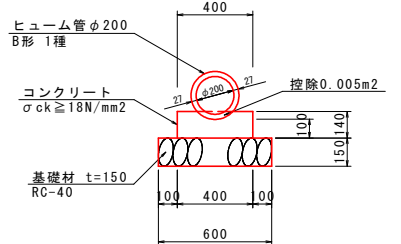


暗渠 (φ 200)

10.0m当り

名 称	規 格	単 位	数 量
ヒューム管	B形 1種 φ 200	本	5.0
コンクリート	$\sigma_{ck} \geq 18N/mm^2$	m ³	0.51
型 枠	小型構造物	m ²	2.80
基 礎 材	RC-40 t=150mm	m ²	6.00
基 面 整 正	土砂	m ²	6.0

暗渠 (φ 600)

S=1:20

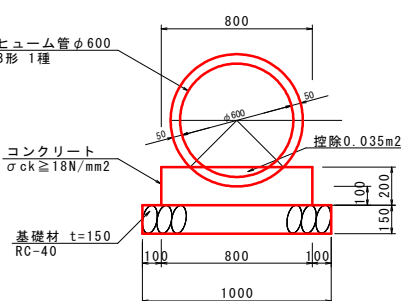

暗渠 (φ 600)


10.0m当り

名 称	規 格	単 位	数 量
ヒューム管	B形 1種 φ 600	本	5.00
コンクリート	$\sigma_{ck} \geq 18N/mm^2$	m ³	1.25
型 枠	小型構造物	m ²	4.00
基 礎 材	RC-40 t=150mm	m ²	10.00
基 面 整 正	土砂	m ²	10.00


工事名	R 8 吉 土 石 井引田線 石・高川原 歩道工事		
路線名等	(主)石井引田線		
工事箇所	名 西郡石井町高川原		
図面名	構造図		
縮尺	図示	図面番号	5/8
会社名			
事業者名	徳島県 県土整備部 吉野川県土整備事務所		

展開図

U 型 側 溝
S=1:50


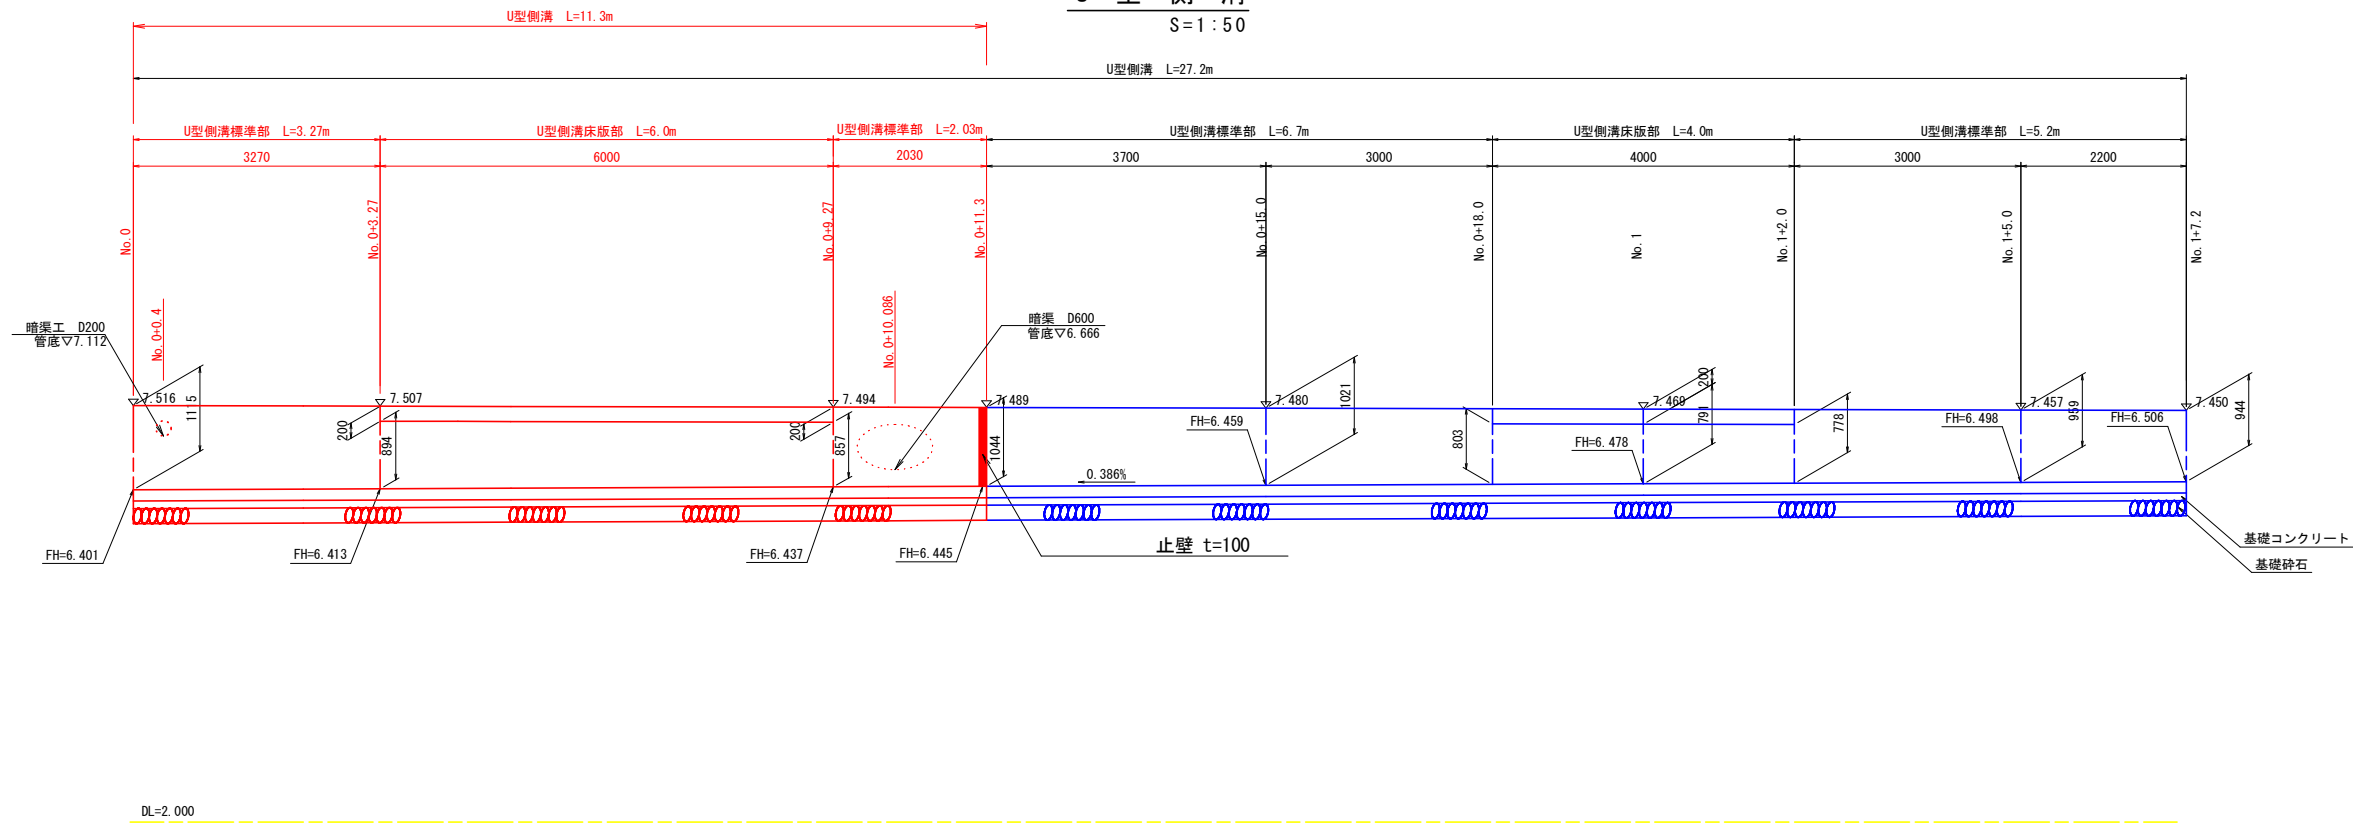


歩車道境界ブロック
S=1:50

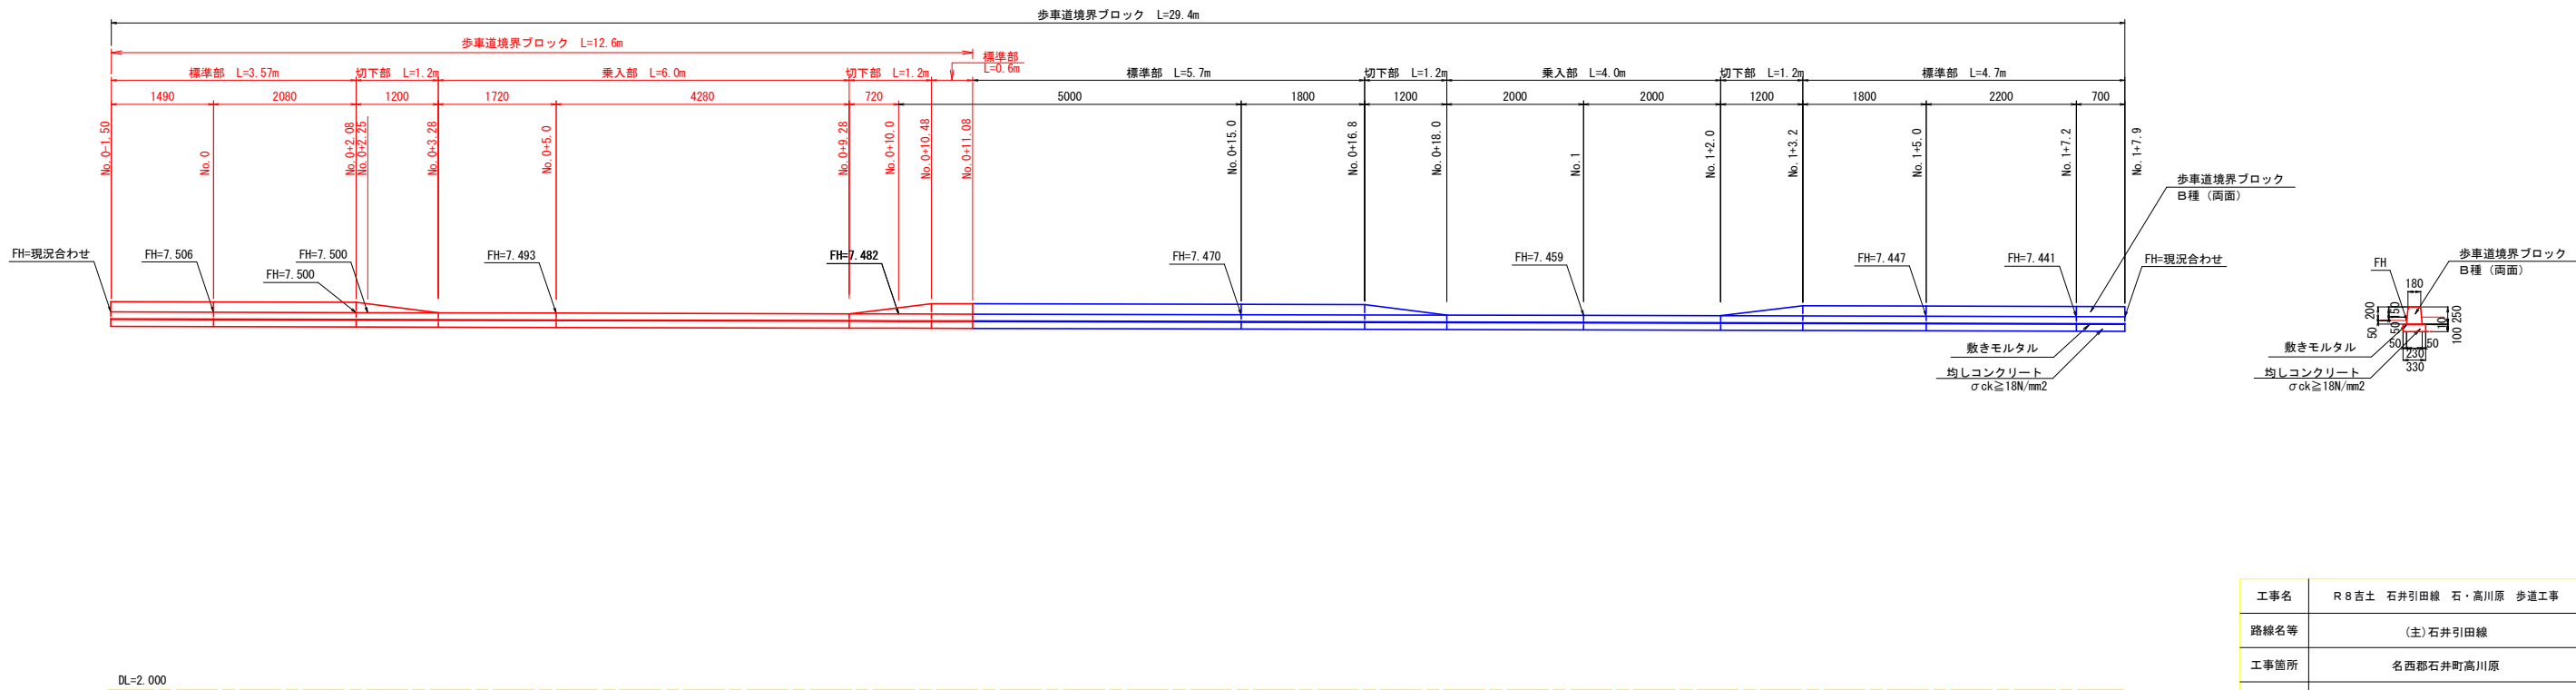

工事名	R 8 吉土 石井引田線 石・高川原 歩道工事		
路線名等	(主)石井引田線		
工事箇所	名 西部石井町高川原		
図面名	展開図		
縮尺	S=1:50	図 面 番 号	6/8
会社名			
事業者名	徳島県 県土整備部 吉野川県土整備事務所		

舗装平面図 S=1/250

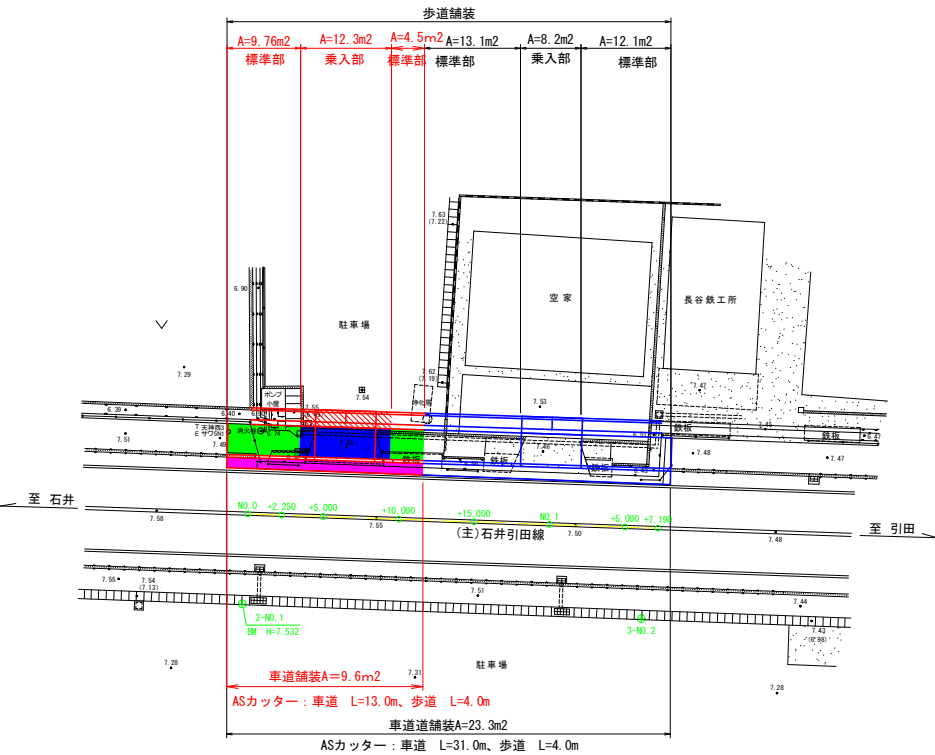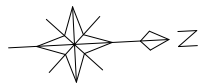

基準点座標			
点 名	X座標	Y座標	Z座標
3-No.1 (BM)	120237.982	86781.005	7.532
3-No.2	120264.321	86783.370	7.478

測点座標		
点 名	X座標	Y座標
NO.0	120238.659	86775.078
NO.0+5.000	120243.640	86775.512
NO.0+10.000	120248.621	86775.947
NO.0+15.000	120253.602	86776.381
NO.1	120258.583	86776.815
NO.1+5.000	120263.564	86777.250
NO.1+7.190	120265.746	86777.440

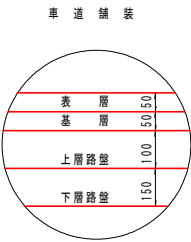


表 層 : 再生密粒度アスファルト混合物 t= 5cm
基 層 : 再生粗粒度アスファルト混合物 t= 5cm
上層路盤 : 再生粒度調整碎石 (RW-30) t= 10cm
下層路盤 : 再生クラッシャーラン (RC-40) t= 15cm

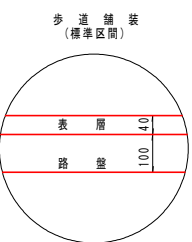


表 層 : 再生密粒度アスファルト混合物 t= 4cm
路 盤 : 再生クラッシャーラン (RC-30) t= 10cm

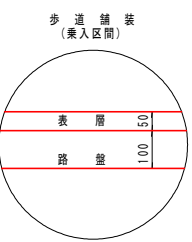


表 層 : 再生密粒度アスファルト混合物 t= 5cm
路 盤 : 再生クラッシャーラン (RC-30) t= 10cm


工事名	R 8 吉土 石井引田線 石・高川原 歩道工事		
路線名等	(主)石井引田線		
工事箇所	名 西郡石井町高川原		
図面名	舗装平面図		
縮尺	1:250	図面番号	7/8
会社名			
事業者名	徳島県 県土整備部 吉野川県土整備事務所		

排水管（暗渠）詳細図

横断面

S=1：N


NO. 0+11. 10

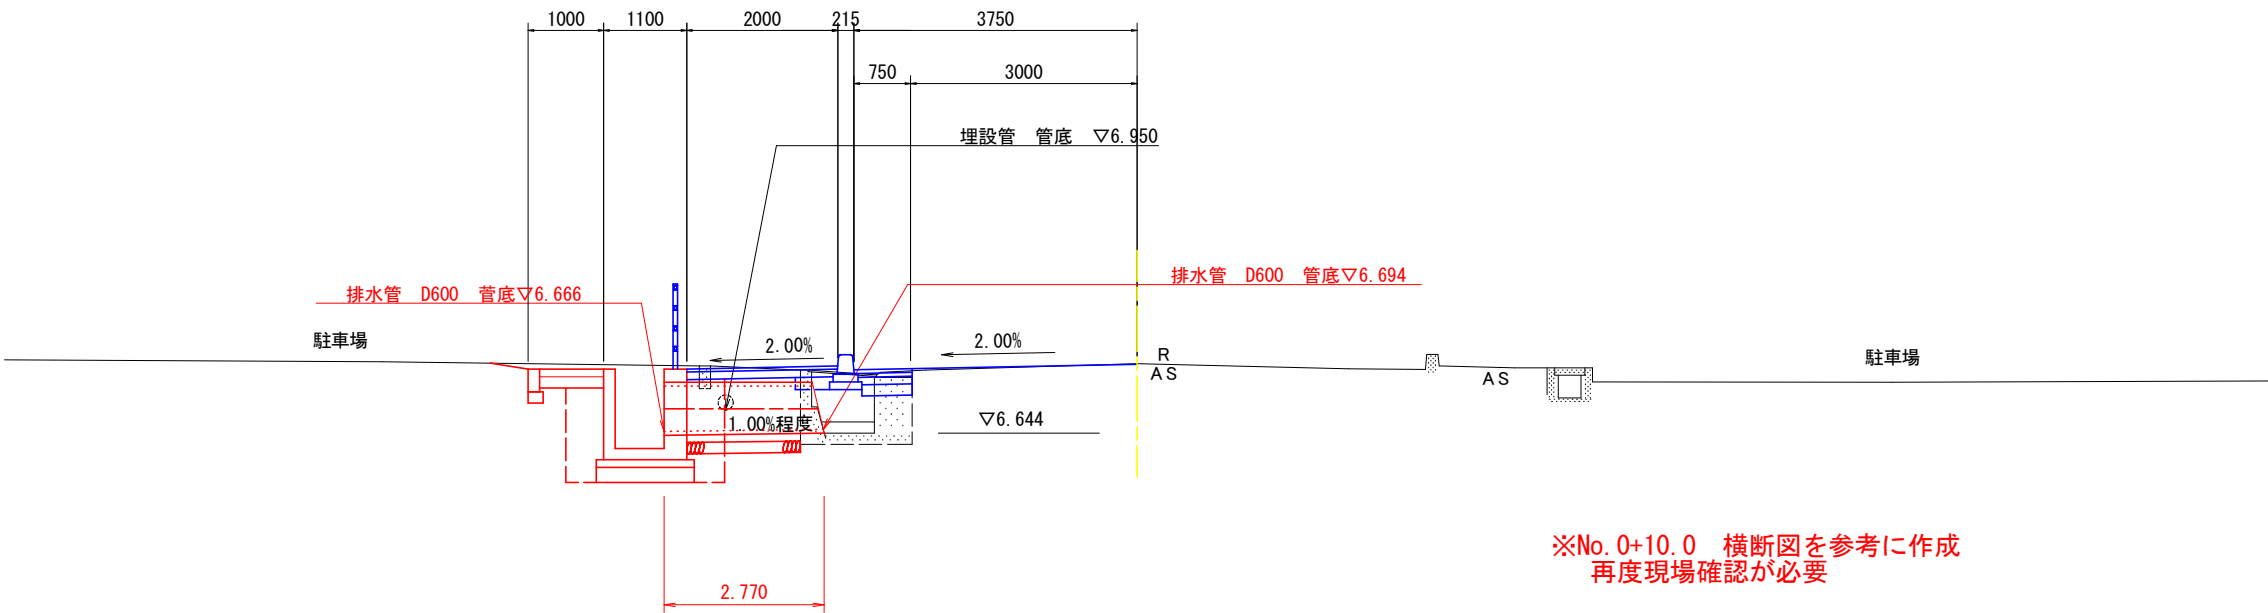

DL=2.000

暗渠（φ600）

S=1：20

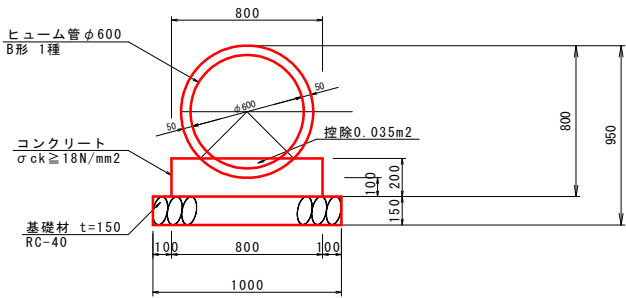

暗渠（φ600）

10.0m当り

名 称	規 格	単 位	数 量
ヒューム管	B形 1種 φ600	本	5.00
コンクリート	σck ≧ 18N/mm2	m3	1.25
型 枠	小型構造物	m2	4.00
基 礎 材	RC-40 t=150mm	m2	10.00
基 面 整 正	土砂	m2	10.00

工事名	R 8 吉土 石井引田線 石・高川原 歩道工事		
路線名等	(主)石井引田線		
工事箇所	名 西郡石井町高川原		
図面名	排水管(暗渠)詳細図		
縮尺	図示	図 面 番 号	8 / 8
会社名			
事業者名	徳島県 県土整備部 吉野川県土整備事務所		