


平面図 S=1:1000



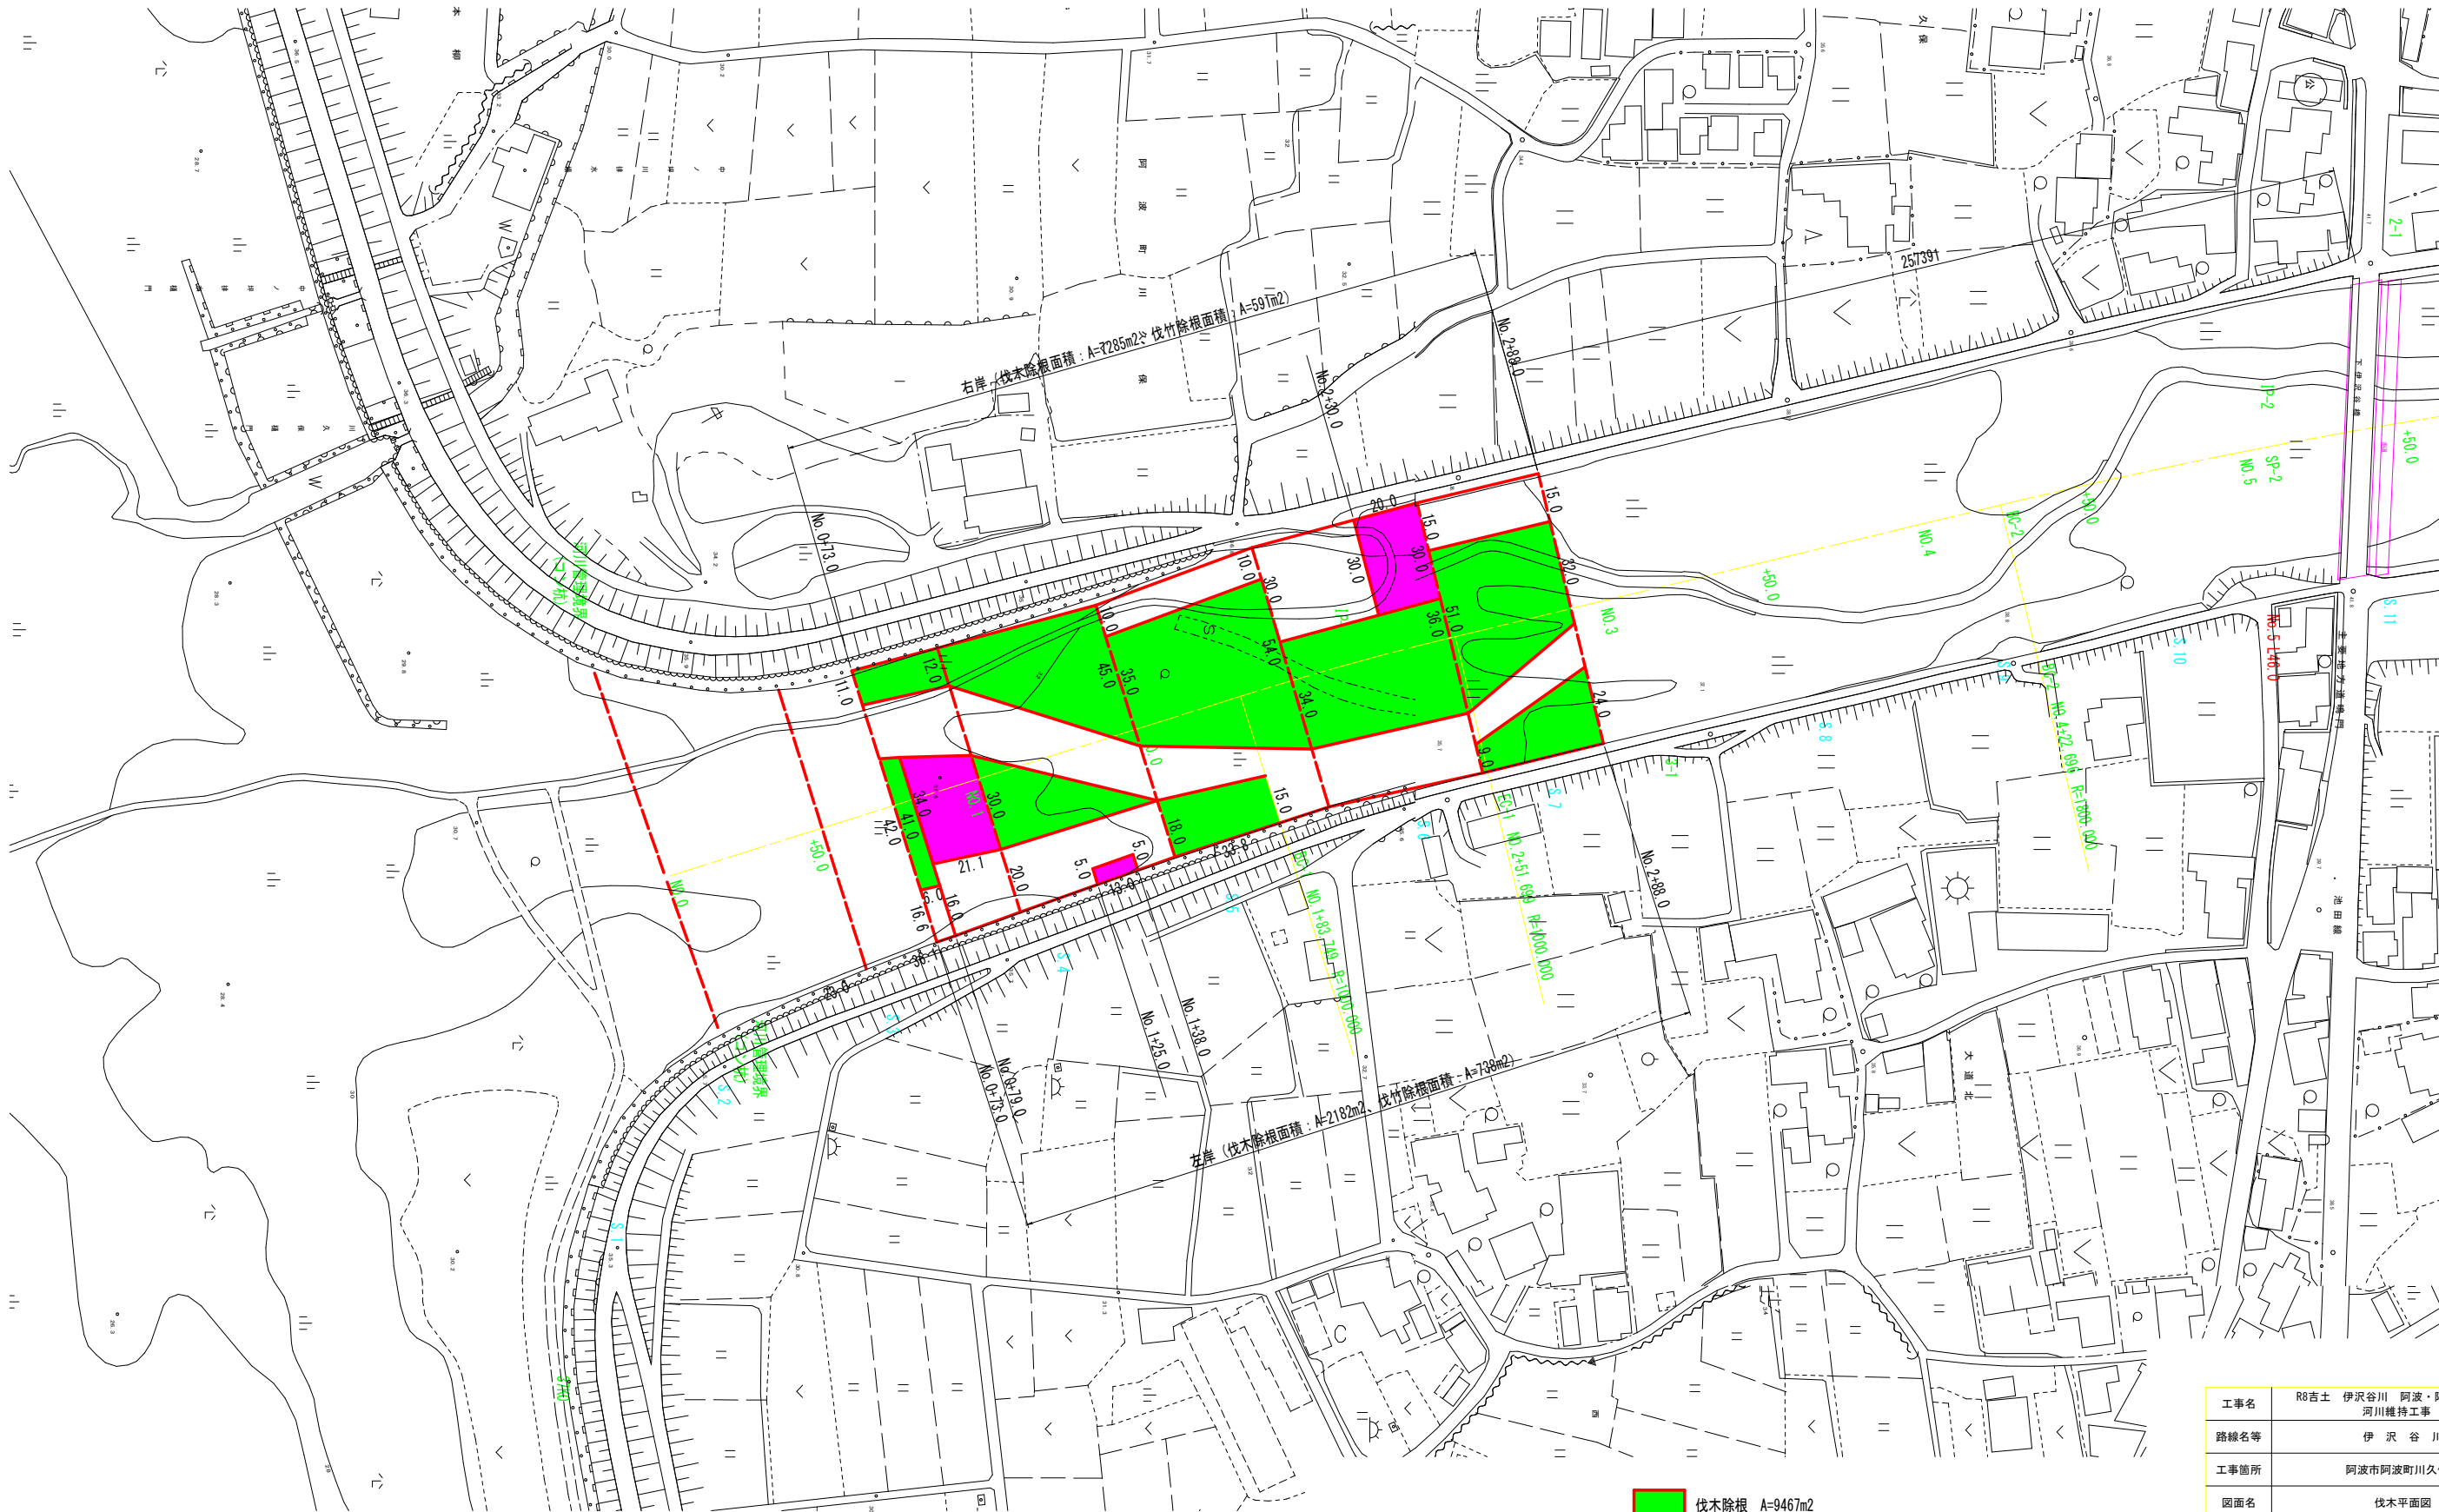


伐木除根 A=9467m2
伐竹除根 A=1329m2

∴面積は、CADを使用して求積しています。


工事名	R8吉土 伊沢谷川 阿波・阿波川久保他 河川維持工事		
路線名等	伊 沢 谷 川		
工事箇所	阿波市阿波町川久保他		
図面名	伐木平面図		
縮尺	S=1:1000	図面番号	1 / 3
会社名			
事業者名	徳島県土木整備部吉野川県土木整備事務所		

横断面図(1)

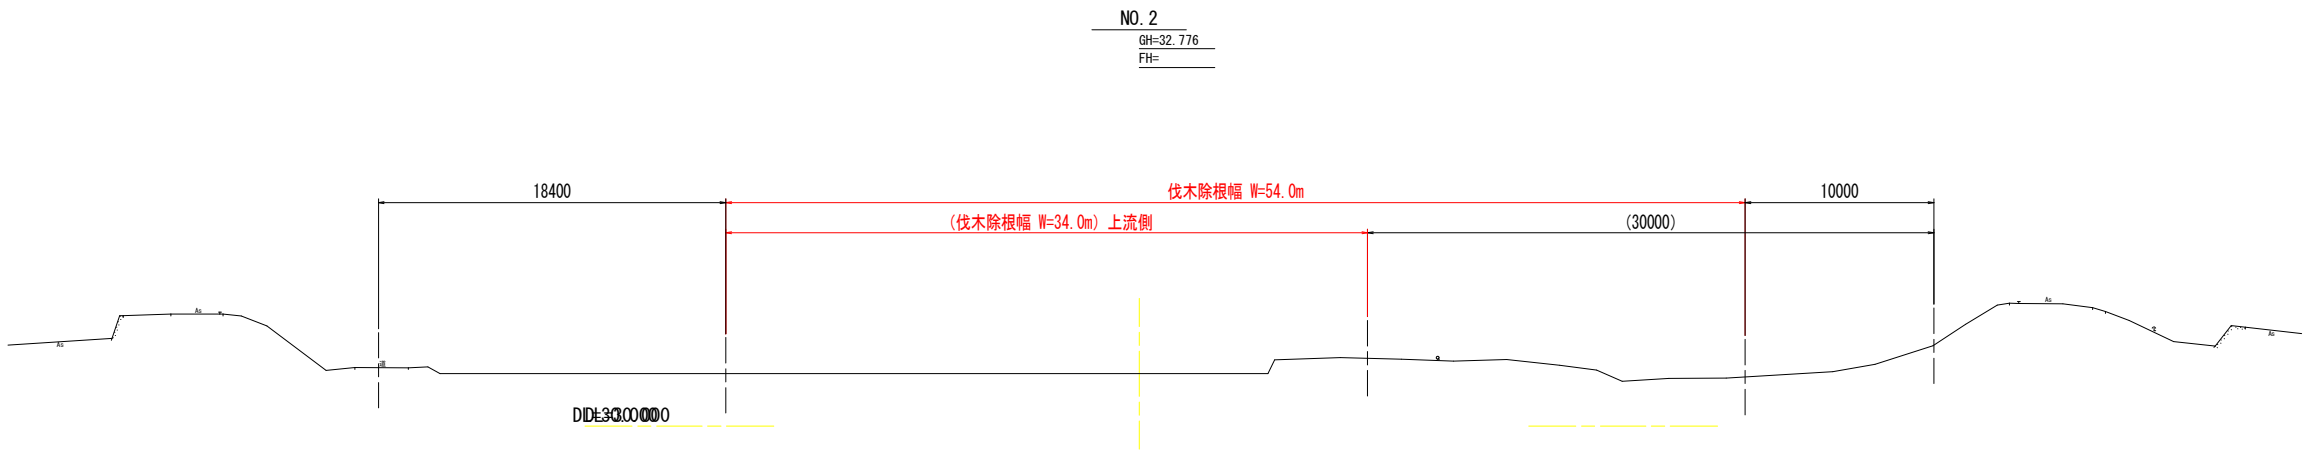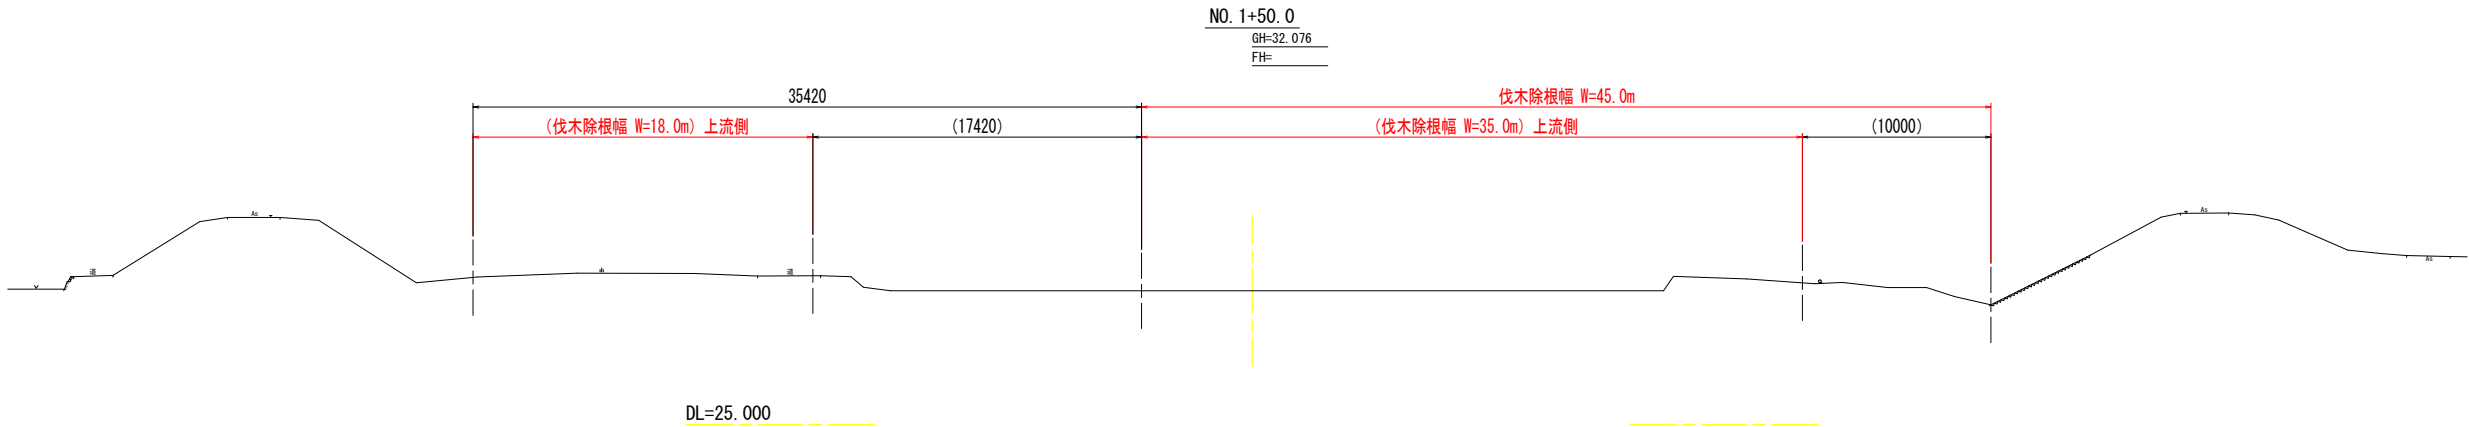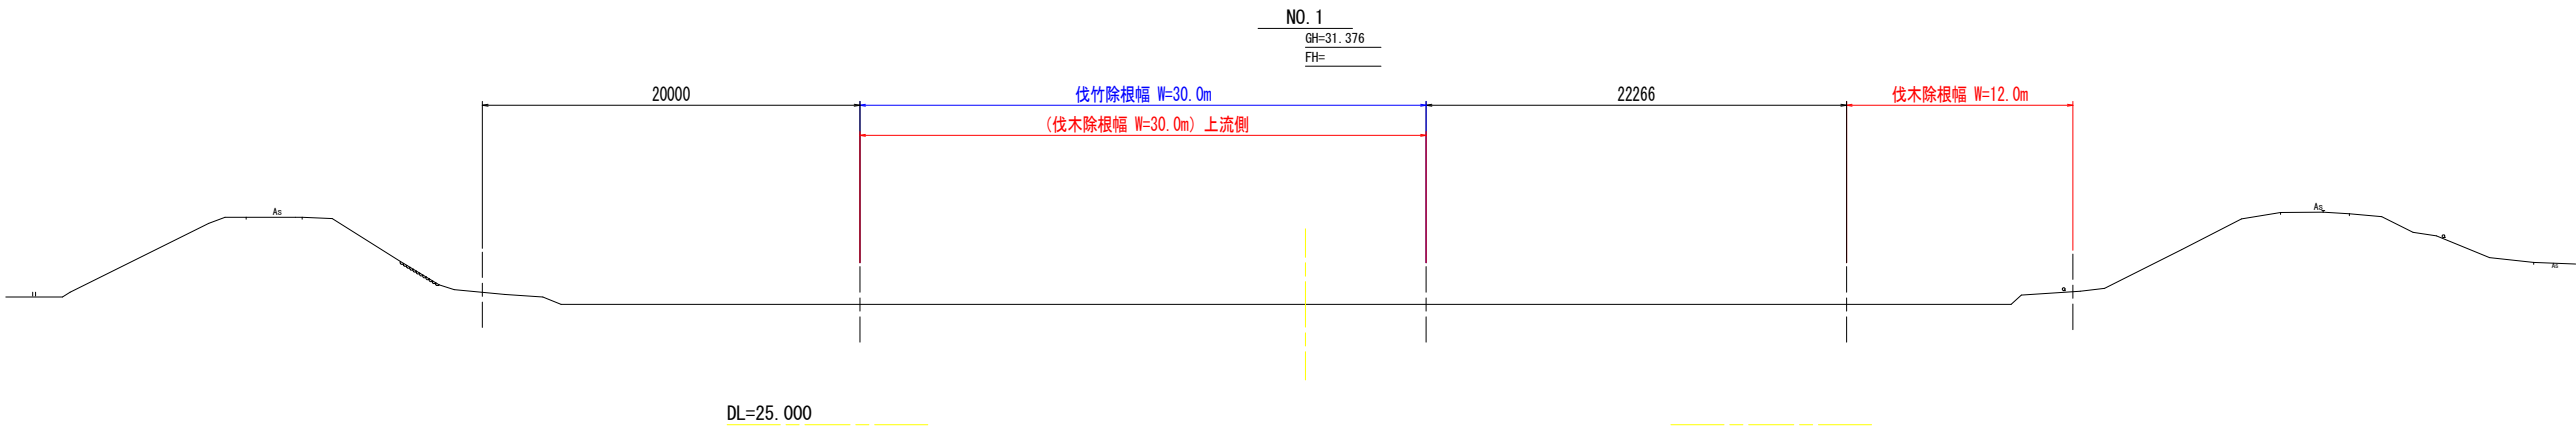

NO. 0 ～ NO. 2			
工事名	R8吉土 伊沢谷川 阿波・川久保他 河川維持工事		
路線名等	伊 沢 谷 川		
工事箇所	阿波市阿波町川久保他		
図面名	横断面図(1)		
縮尺	1/200	図面番号	2 / 3
会社名			
事業者名	徳島県土木整備部吉野川県土整備事務所		

横断面図(2)

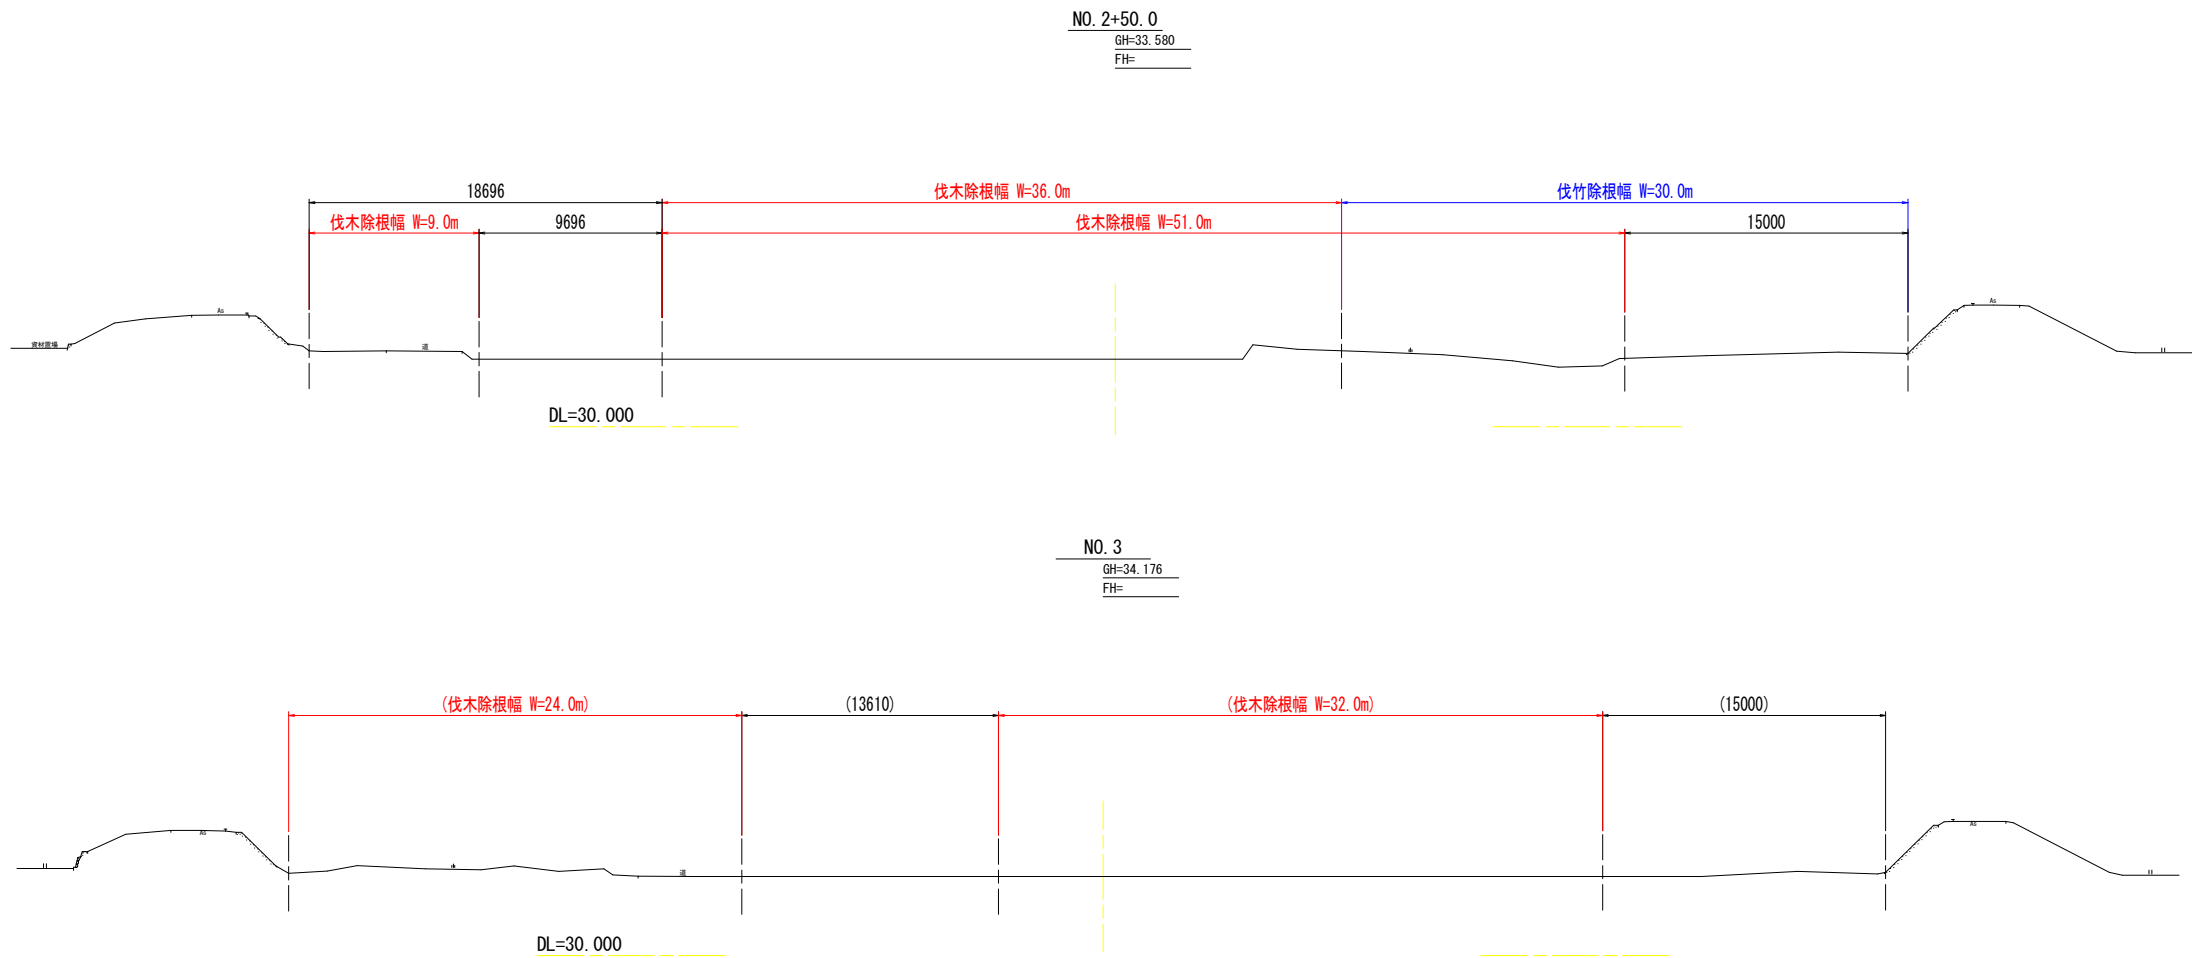

NO. 2+50.0 ~ NO. 3

工事名	R8吉土 伊沢谷川 阿波・川久保他 河川維持工事		
路線名等	伊 沢 谷 川		
工事箇所	阿波市阿波町川久保他		
図面名	横断面図(2)		
縮尺	1/200	図面番号	3 / 3
会社名			
事業者名	徳島県県土整備部吉野川県土整備事務所		