

線形平面図

SC 1:500


IP	IP間方向角	IA	R	TL	SL	CL	IP間距離	X座標	Y座標
BP	236-24-01	152-06-22	30.000	120.800	94.470	79.643	120.800	112596.659	56218.990
IP 1	28-30-23	30-05-53	80.000	20.069	4.140	50.403	12529.810	56118.373	
IP 2	332-24-30	30-05-53	80.000	20.069	4.140	50.403	112529.907	56118.029	
IP 3	285-00-34	67-23-56	80.000	53.352	16.158	94.106	119.021	112768.813	56174.514
IP 4	36-44-34	111-44-00	30.000	44.254	23.464	58.503	76.424	112799.637	56059.554
IP 5	242-59-27	33-46-07	63.454	32.170	7.689	59.548	116.362	112860.978	56105.273
IP 6	80-59-18	98-00-51	30.000	34.520	15.734	51.320	158.114	112972.140	56071.202
IP 7	346-59-42	93-59-37	80.000	85.780	37.295	131.240	149.806	112996.906	56227.364
IP 8	45-27-42	56-58-01	50.000	28.270	7.438	51.458	68.035	113142.889	56193.652
IP 9	339-53-24	59-04-19	60.000	31.292	7.665	57.671	91.435	113190.163	56242.561
IP 10	18-10-32	32-42-52	79.702	23.393	3.362	45.508	56.278	113280.445	56228.084
IP 11-1	13-50-11	55-39-38	28.811	15.210	3.768	27.989	24.119	113322.383	56190.555
IP 11-2	75-15-12	61-25-01	15.000	8.909	2.446	16.079	40.845	113345.892	56196.333
IP 12-1	117-37-39	42-22-27	20.000	7.752	1.450	14.791	18.451	113356.199	56235.823
IP 12-2	147-34-27	29-56-48	40.000	10.698	1.406	20.907	61.631	113347.643	56252.170
IP 13	95-39-14	51-56-13	75.000	36.528	8.423	67.985	127.394	113396.621	56285.217
IP 14	318-58-01	136-40-13	51.300	78.784	53.483	74.891	105.340	113283.107	56411.995
IP 15	348-43-56	29-45-55	87.000	23.121	3.020	45.197	87.893	113362.568	56342.840
IP 16	50-08-27	61-24-31	47.000	27.911	7.663	50.214	154.459	113446.767	56325.686
IP 17	269-41-34	140-26-33	38.000	83.425	58.655	27.435	99.561	113547.780	56444.232
EP								113547.236	56344.672

2級基準点一覧表

点名	X座標	Y座標	標高値
R7-基2-1	112881.616	56096.293	500.106
R7-基2-2	113143.641	56197.750	505.337
R7-基2-3	113359.900	56351.165	521.296

4級基準点一覧表

点名	X座標	Y座標	標高値
4-1	112906.994	56093.909	502.129
4-2	112933.316	56080.246	504.532
4-3	112970.336	56083.122	505.571
4-4	112984.357	56124.441	504.632
4-5	112996.548	56181.895	504.029
4-6	113053.308	56213.121	504.181
4-7	113095.790	56208.148	504.368
4-8	113192.145	56238.826	508.951
4-9	113271.677	56231.767	511.350
4-10	113322.627	56190.331	511.720
4-11	113347.068	56198.128	512.179
4-12	113356.238	56246.981	513.377
4-13	113290.231	56280.261	515.132
4-14	113296.374	56345.081	516.524
4-15	113329.746	56363.411	519.437

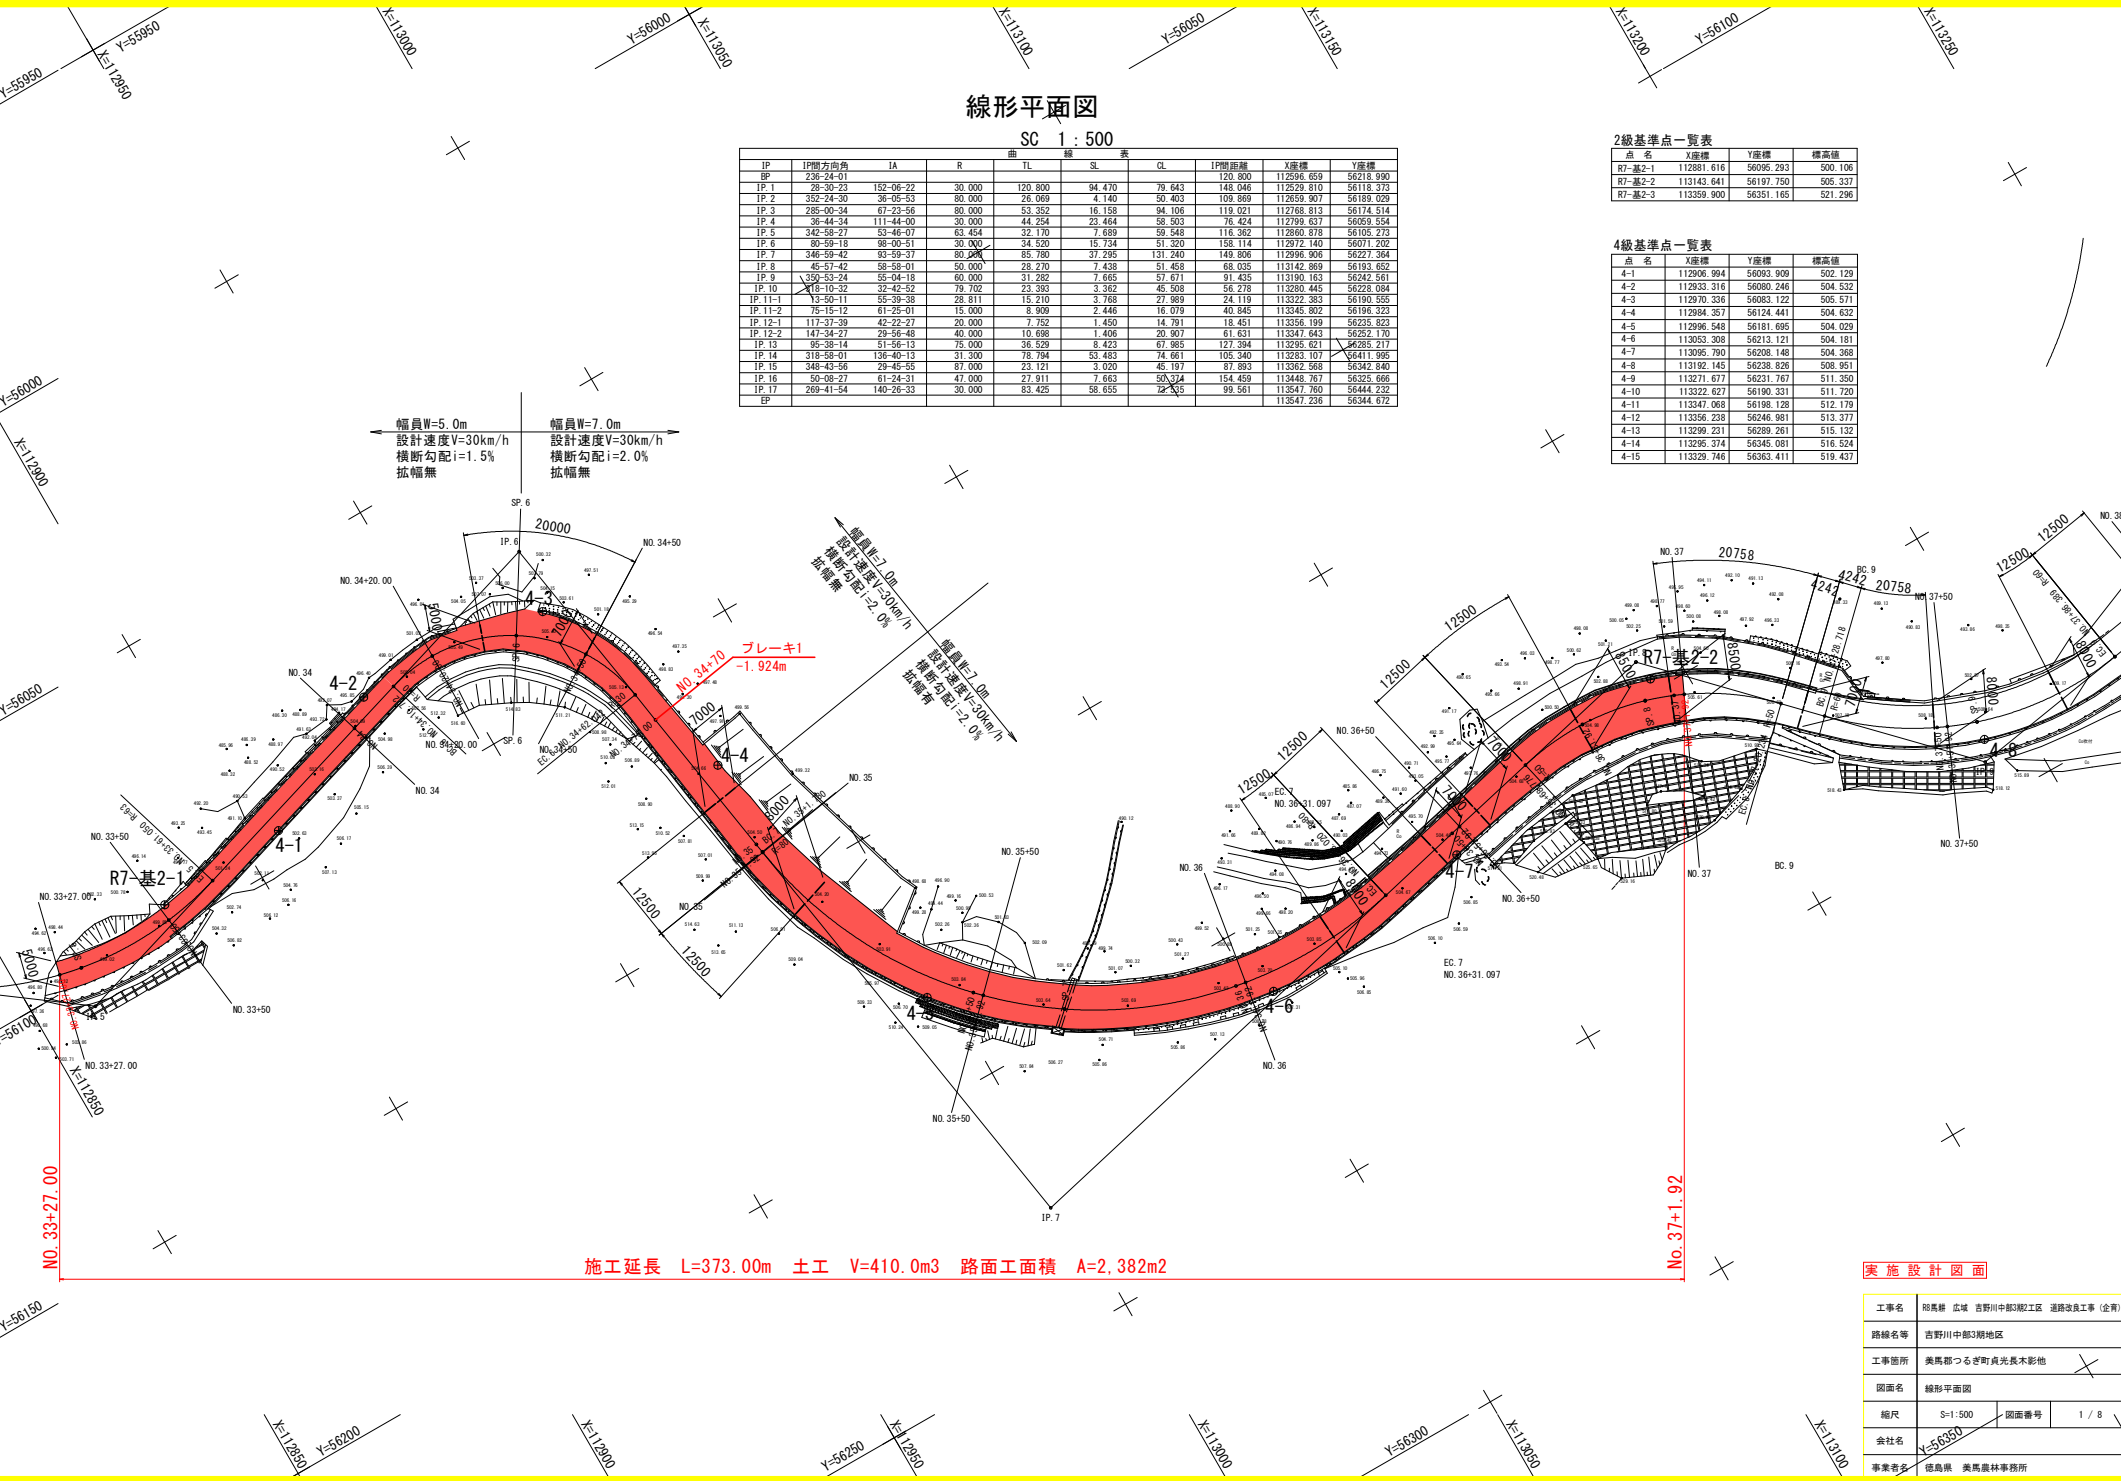


実施設計図面

工事名	和馬峠 広域 吉野川中部3期工区 道路改良工事 (企画)		
路線名等	吉野川中部3期地区		
工事箇所	奥馬郡つるぎ町向光長本影地		
図面名	線形平面図		
縮尺	S=1:500	図面番号	1 / 8
会社名	Y-56050		
事業者名	徳島県 奥馬農林事務所		

縦断面図 1

V=1:100
H=1:500

施工延長 L=373.00m

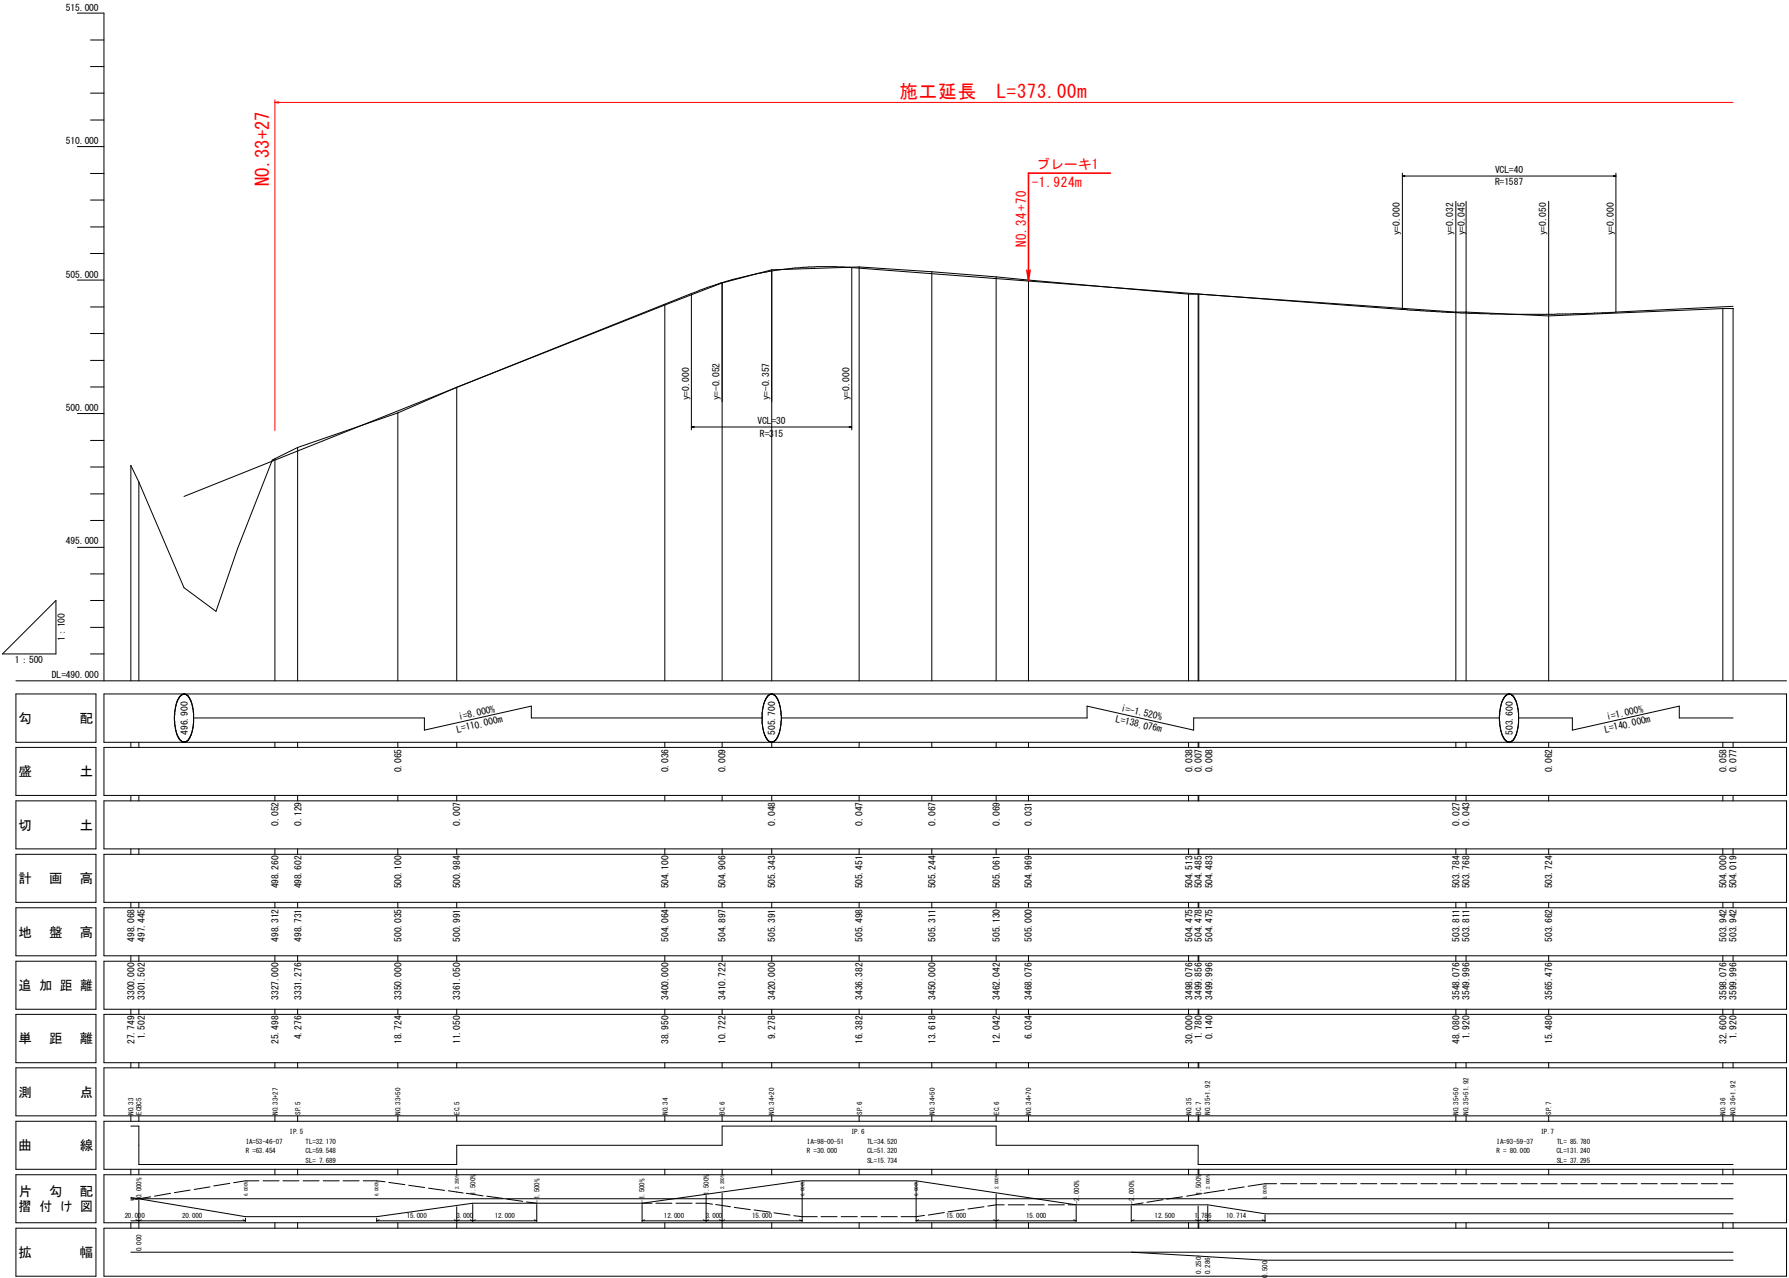


実施設計図面

工事名	和馬線 広域 吉野川中部3期工区 道路改良工事 (企画)		
路線名等	吉野川中部3期地区		
工事箇所	奥馬郡つるぎ町内光長本影地		
図面名	縦断面図1		
縮尺	V=1:100 H=1:500	図面番号	2 / 8
会社名			
事業者名	徳島県 奥馬農林事務所		

縦断面図 2

V=1:100
H=1:500


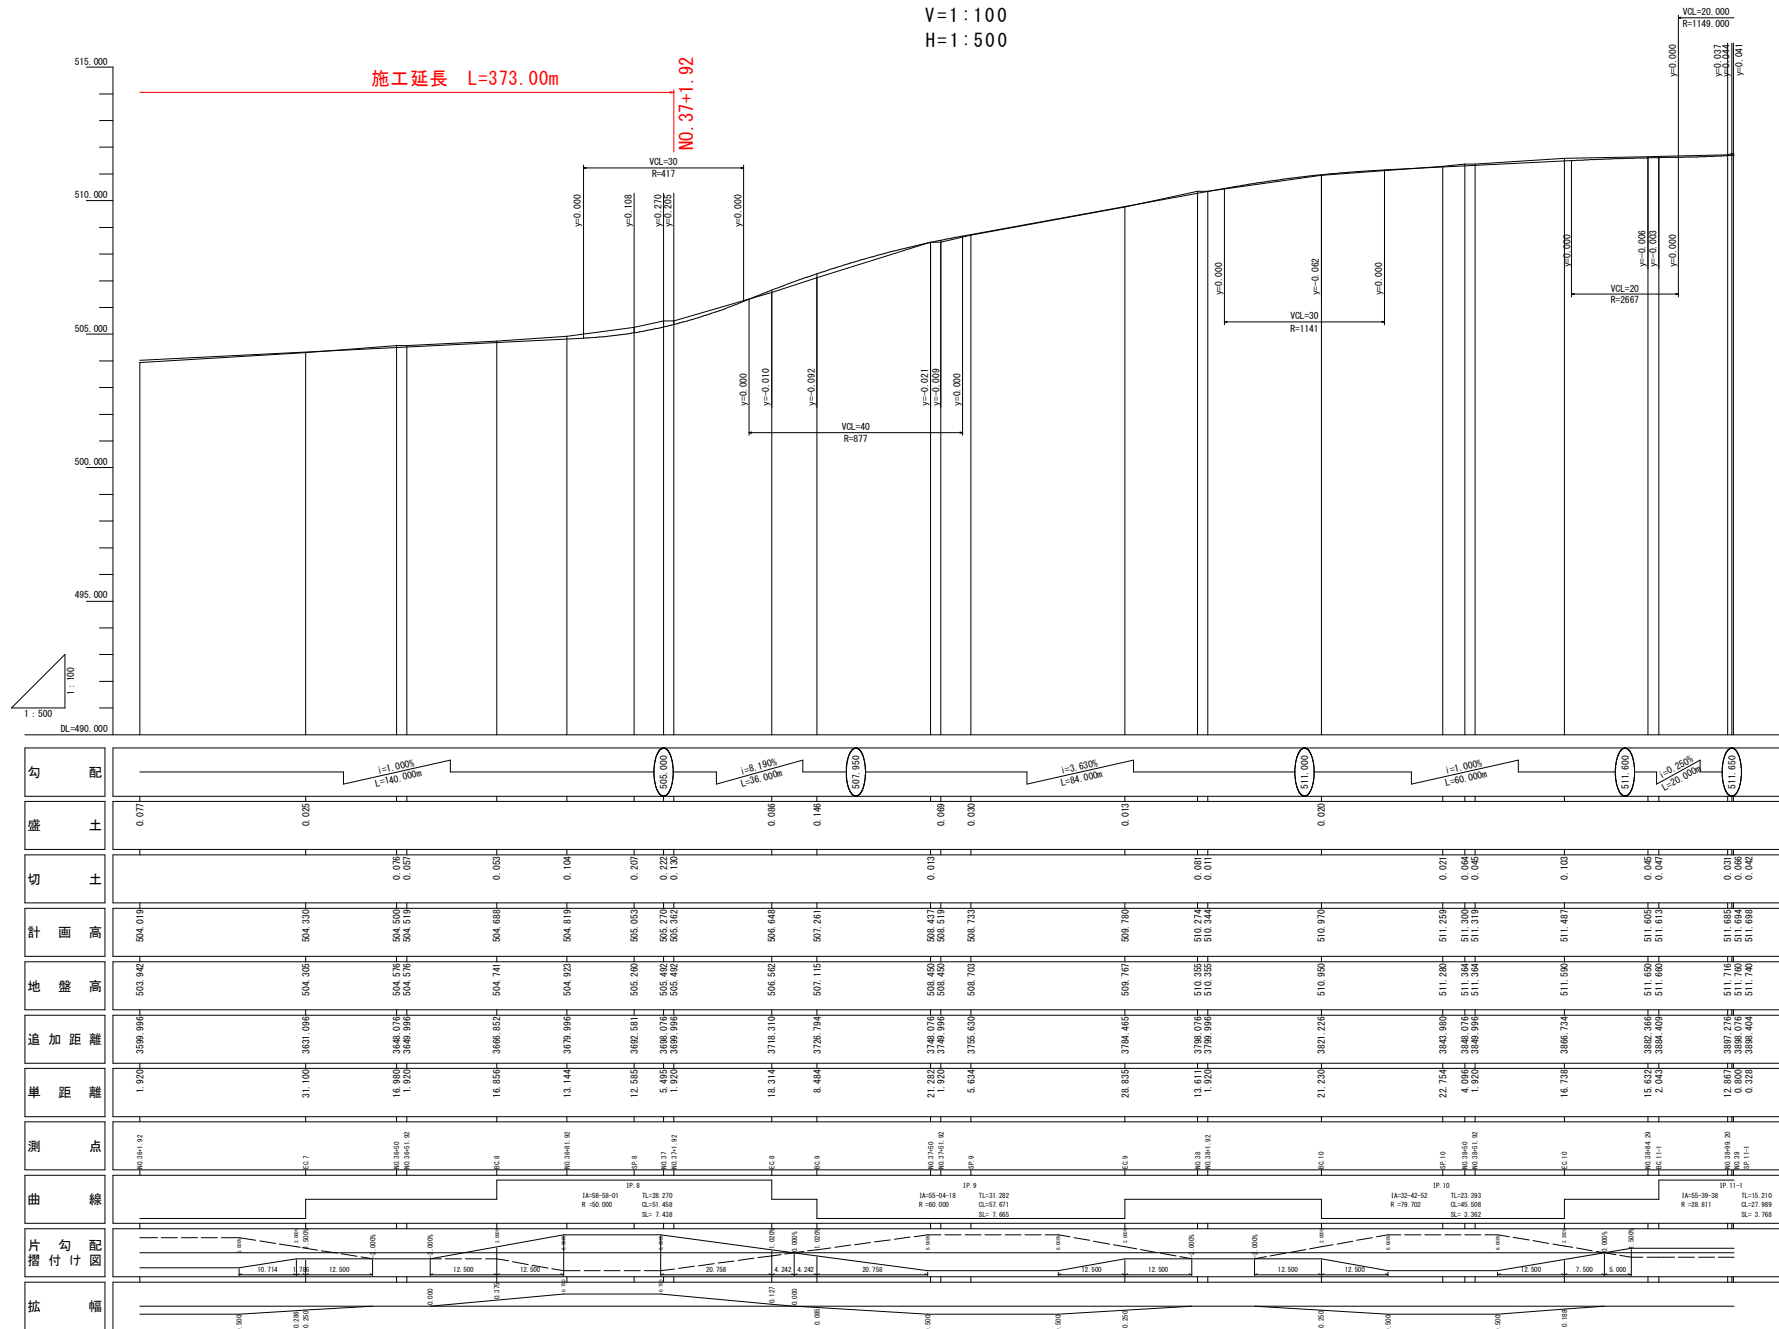


実施設計図面

工事名	和馬峠 広域 吉野川中部3期工区 道路改良工事 (全青)		
路線名等	吉野川中部3期地区		
工事箇所	奥馬郡つるぎ町内光長本影地		
図面名	縦断面図2		
縮尺	V=1:100 H=1:500	図面番号	3 / 8
会社名			
事業者名	徳島県 奥馬農林事務所		



横断面図 1

S=1:100

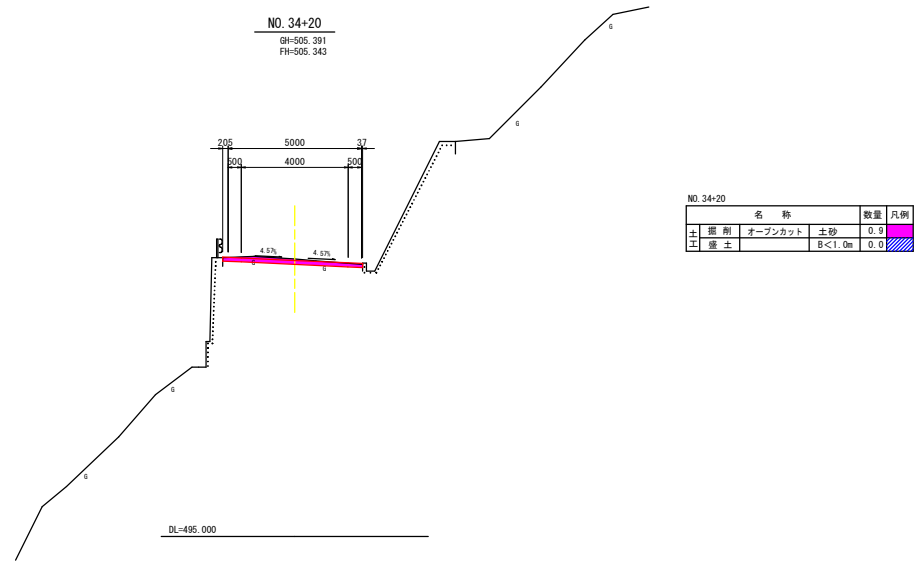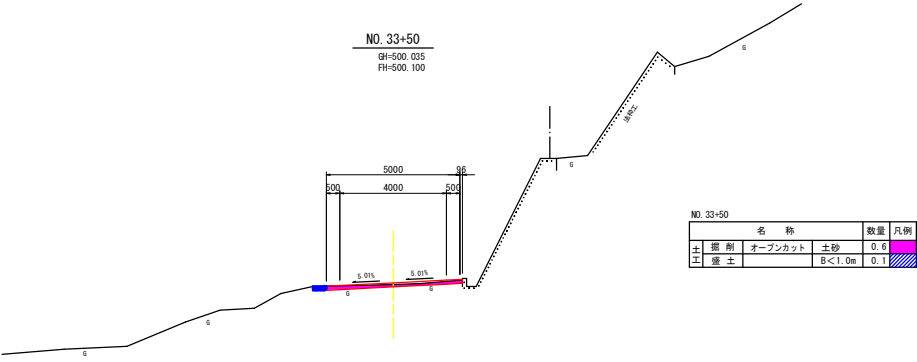

DL=490.000

DL=495.000

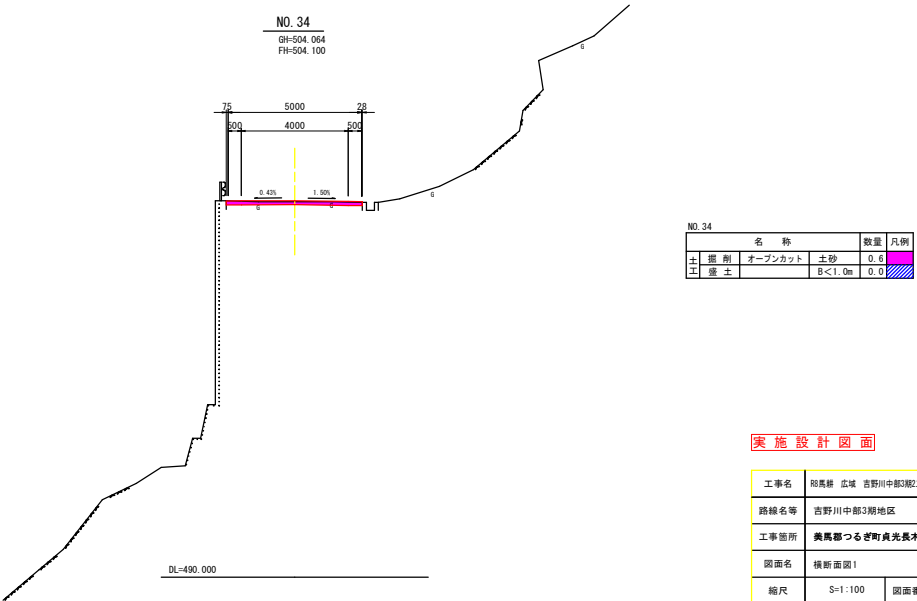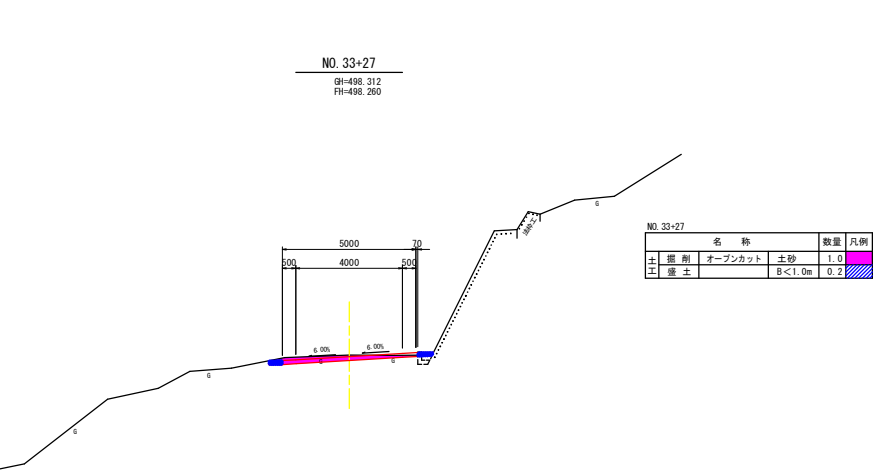

DL=490.000





DL=490.000

実施設計図面

工事名	和馬峠 広域 吉野川中部3期2工区 道路改良工事 (全青)		
路線名等	吉野川中部3期地区		
工事箇所	美馬郡つるぎ町奥光長木影地		
図面名	横断面図1		
縮尺	S=1:100	図面番号	4 / 8
会社名			
事業者名	徳島県 美馬農林事務所		

横断面図 2

S=1:100

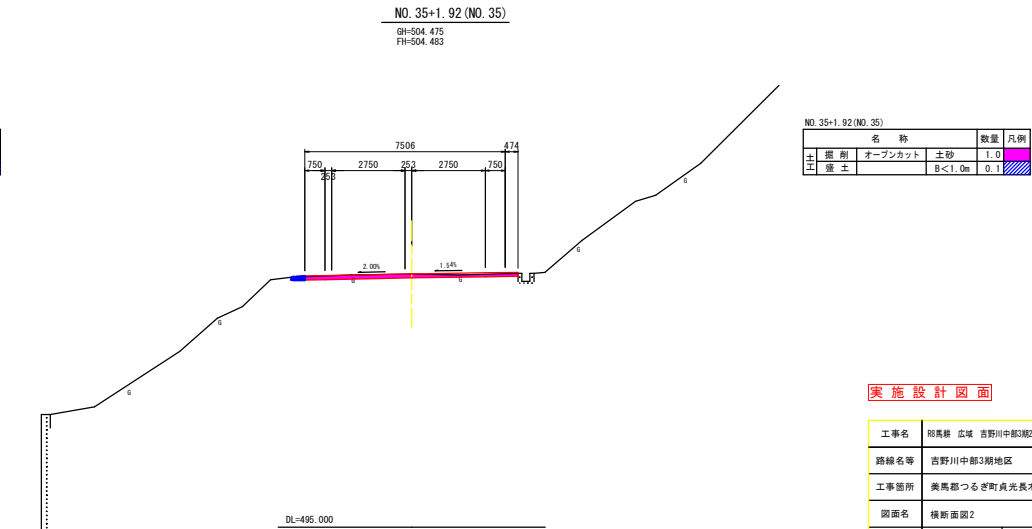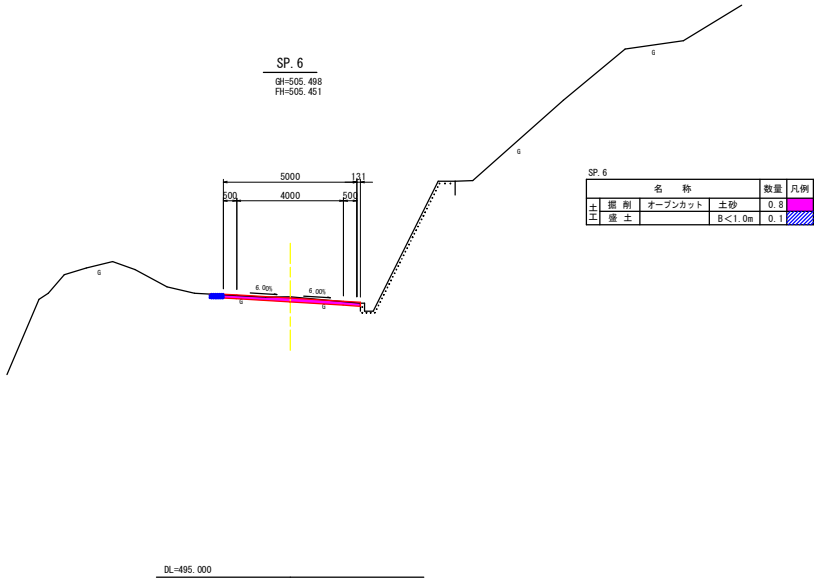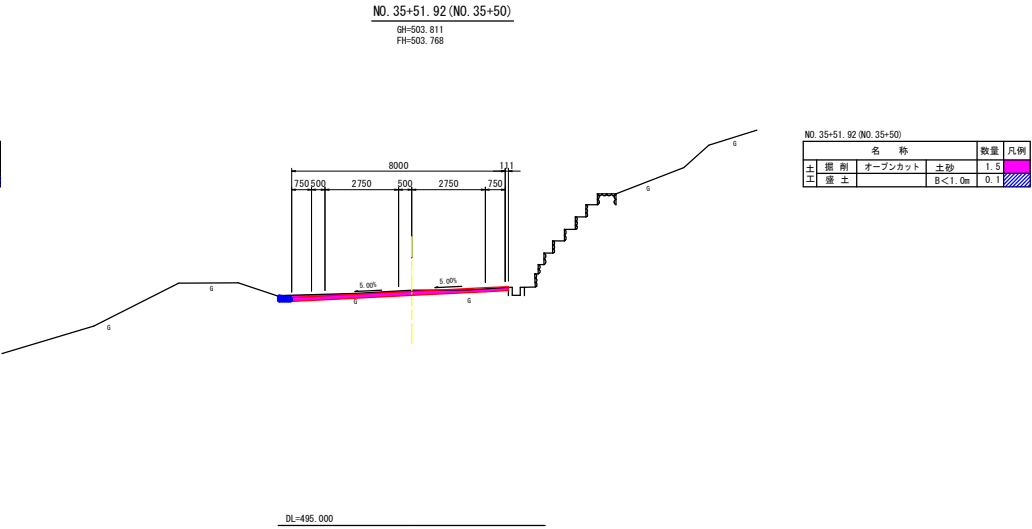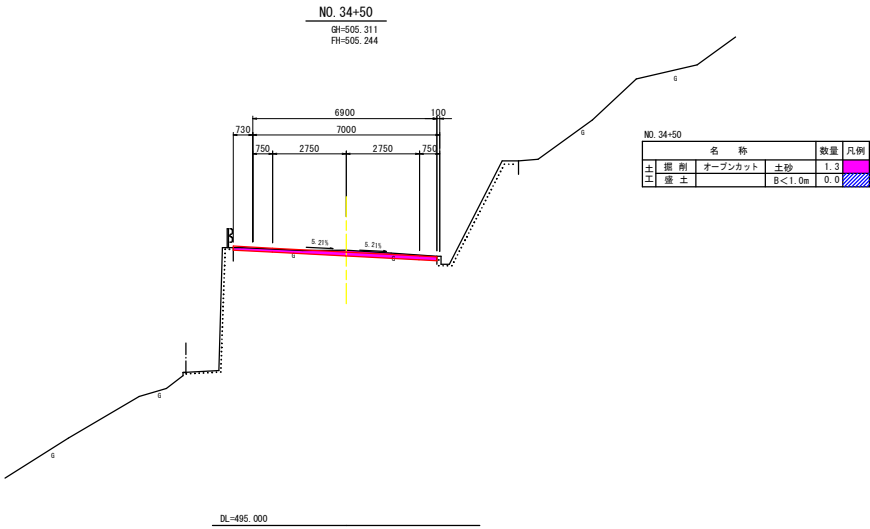


実施設計図面

工事名	和馬峠 広域 吉野川中部3期地区 道路改良工事 (企青)		
路線名等	吉野川中部3期地区		
工事箇所	美馬郡つるぎ町長光長木影地		
図面名	横断面図2		
縮尺	S=1:100	図面番号	5 / 8
会社名			
事業者名	徳島県 美馬農林事務所		

横断面図 3


S=1:100

EC. 7
GH-504. 305
FH-504. 320

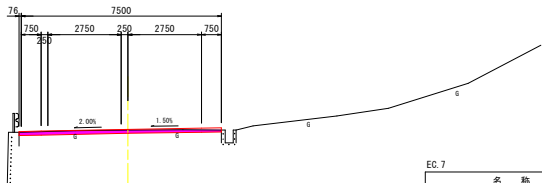


EC. 7		名 称	数 量	凡 例
土	掘 削	オープンカット	土砂	0.9
土	盛 土		B<1.0m	0.0

NO. 36+1. 92 (NO. 36)
GH-503. 942
FH-504. 019

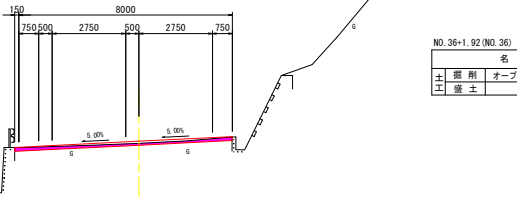

NO. 36+1. 92 (NO. 36)		名 称	数 量	凡 例
土	掘 削	オープンカット	土砂	0.8
土	盛 土		B<1.0m	0.0

NO. 36+51. 92 (NO. 36+50)
GH-504. 576
FH-504. 519

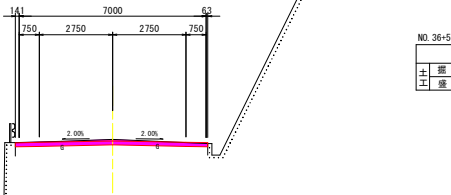

NO. 36+51. 92 (NO. 36+50)		名 称	数 量	凡 例
土	掘 削	オープンカット	土砂	1.2
土	盛 土		B<1.0m	0.0


実施設計図面

工事名	和馬線 広域 吉野川中部3期工区 道路改良工事 (広域)		
路線名等	吉野川中部3期地区		
工事箇所	美馬郡つるぎ町貞光長木影地		
図面名	横断面図3		
縮尺	S=1:100	図面番号	6 / 8
会社名			
事業者名	徳島県 美馬農林事務所		

横断面図 4


S=1:100

NO. 37+1.92 (NO. 37)
GH=505.492
FH=505.362

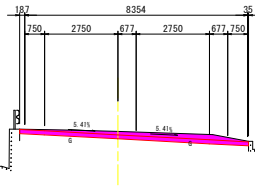

NO. 37+1.92 (NO. 37)			
名 称		数 量	凡 例
掘 削	オープンカット	土砂	2.3
盛 土		B<1.0m	0.0

NO. 36+81.92 (NO. 36+80)
GH=504.923
FH=504.819

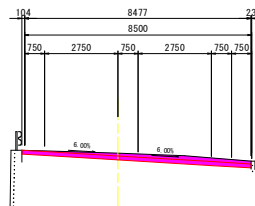

NO. 36+81.92 (NO. 36+80)			
名 称		数 量	凡 例
掘 削	オープンカット	土砂	2.1
盛 土		B<1.0m	0.0



実施設計図面

工事名	和馬峠 広域 吉野川中部3期2工区 道路改良工事 (全青)		
路線名等	吉野川中部3期地区		
工事箇所	美馬郡つるぎ町貞光長木影地		
図面名	横断面図4		
縮尺	S=1:100	図面番号	7 / 8
会社名			
事業者名	徳島県 美馬農林事務所		

路面工展開図

SC 1 : 500

標準路面構成 S=1/10

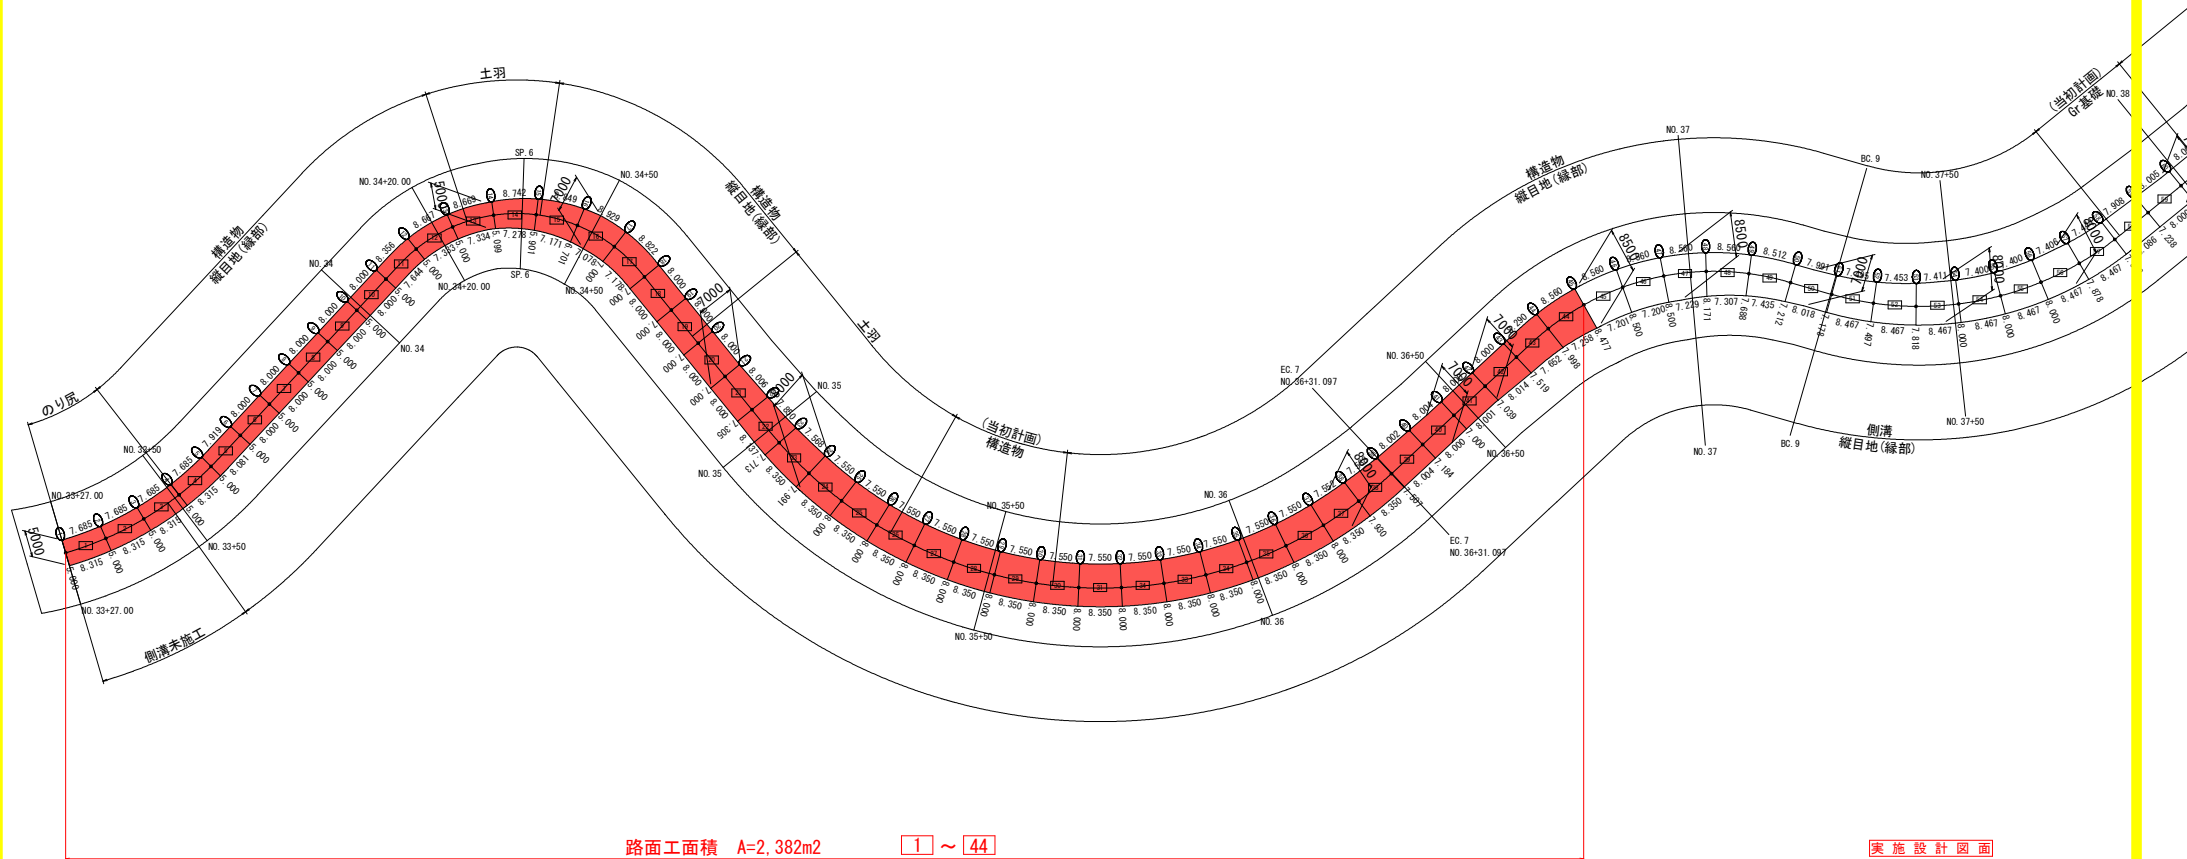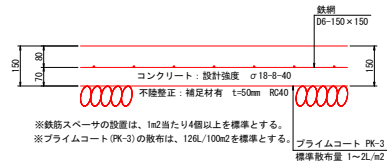

路面工面積 A=2,382m2

1 ~ 44

実 施 設 計 図 面

工事名	和馬線 広域 吉野川中部3期工区 道路改良工事 (全青)		
路線名等	吉野川中部3期地区		
工事箇所	奥馬部つるぎ町貞光長木影地		
図面名	路面工展開図		
縮尺	S=1:500	図面番号	8 / 8
会社名			
事業者名	徳島県 奥馬農林事務所		