


平面図

S=1:250

基準点座標一覧表

点名	X	Y	標高
H28-301	104746.285	94923.011	26.319
T-1	104717.303	94890.111	
S-1	104769.762	94967.017	27.229
S-2	104810.868	95023.851	27.273

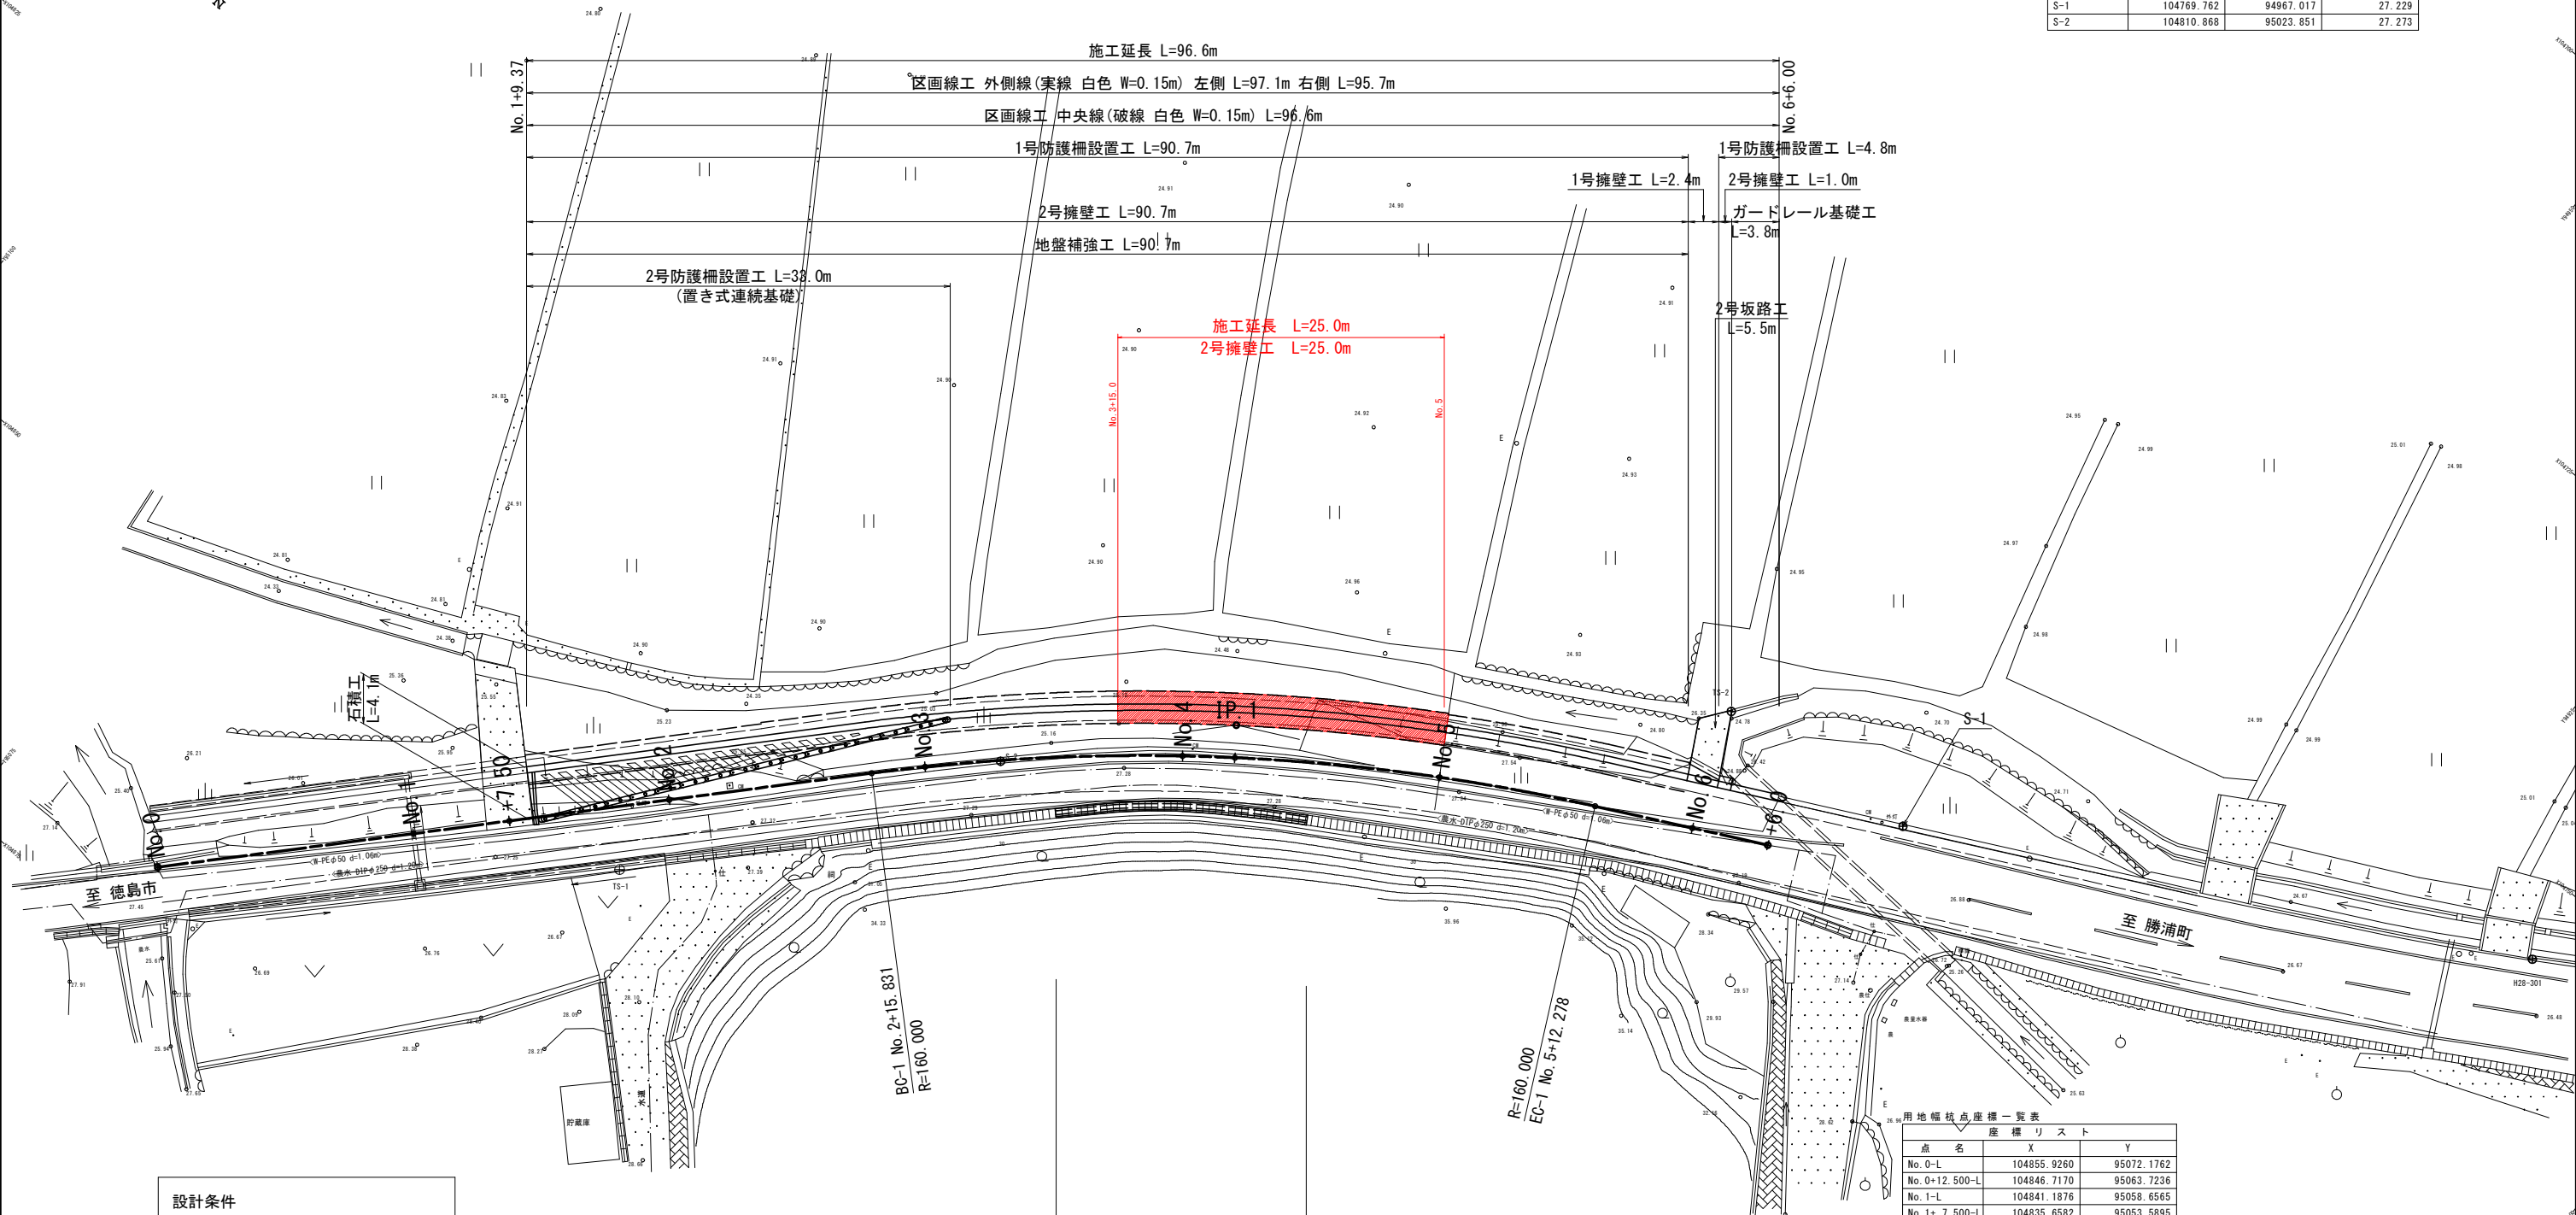

設計条件

- 道路分類 : 都道府県道
- 計画交通量 : 1500台/日
- 道路の区分 : 第3種第4級
- 設計速度 : V=30km/h
- 標準幅員構成 :



側溝嵩上工 L=19.6m

曲線表

IP	IP.1
IA	20-12-49
R	160.000
TL	28.520
CL	56.447
SL	2.522

中心点座標一覧表

点名	X	Y
No. 0	104859.169	95068.637
IP.1	104796.981	95011.649
EP	104777.617	94974.107
No. 1	104844.424	95055.125
No. 2	104829.679	95041.613
BC-1	104818.007	95030.917
No. 3	104814.971	95028.061
No. 4	104801.487	95013.307
SP-1	104798.985	95010.118
No. 5	104789.948	94996.987
EC-1	104783.907	94986.302
No. 6	104780.367	94979.439

用地幅員点座標一覧表


点名	X	Y
No. 0-L	104855.9260	95072.1762
No. 0+12.500-L	104846.7170	95063.7236
No. 1-L	104841.1876	95058.6565
No. 1+7.500-L	104835.6582	95053.5895
No. 1+9.372-L	104834.2780	95052.3247
No. 1+9.372-L	104834.2037	95052.4058
No. 2-L	104826.3682	95045.2254
No. 2+7.831-L	104820.5947	95039.9347
No. 2+7.831-L	104820.5271	95040.0084
BC-1-L	104814.6294	95034.6038
No. 3-L	104811.4351	95031.7226
No. 3+10.000-L	104804.2409	95024.3285
No. 4-L	104797.5227	95016.4995
SP-1-L	104794.9644	95013.1902
No. 4+12.028-L	104790.1340	95006.5329
No. 5-L	104785.6422	94999.6448
No. 5-L	104785.7444	94999.5818
No. 5+6.139-L	104782.5248	94994.1339
EC-1-L	104779.5166	94988.5666
No. 5+18.777-L	104776.5729	94982.7722

実施設計図面

工事名	R8徳土 新浜勝浦線 勝・沼江 道路改良工事 (1)		
路線名等	新浜勝浦線		
工事箇所	勝浦郡勝浦町沼江字了仙寺 (第1分割)		
図面名	平面図		
縮尺	S=1:250	図面番号	1 / 8
会社名			
事業者名	徳島県土整備事務所		

縦断面図

VS=1:100
HS=1:250

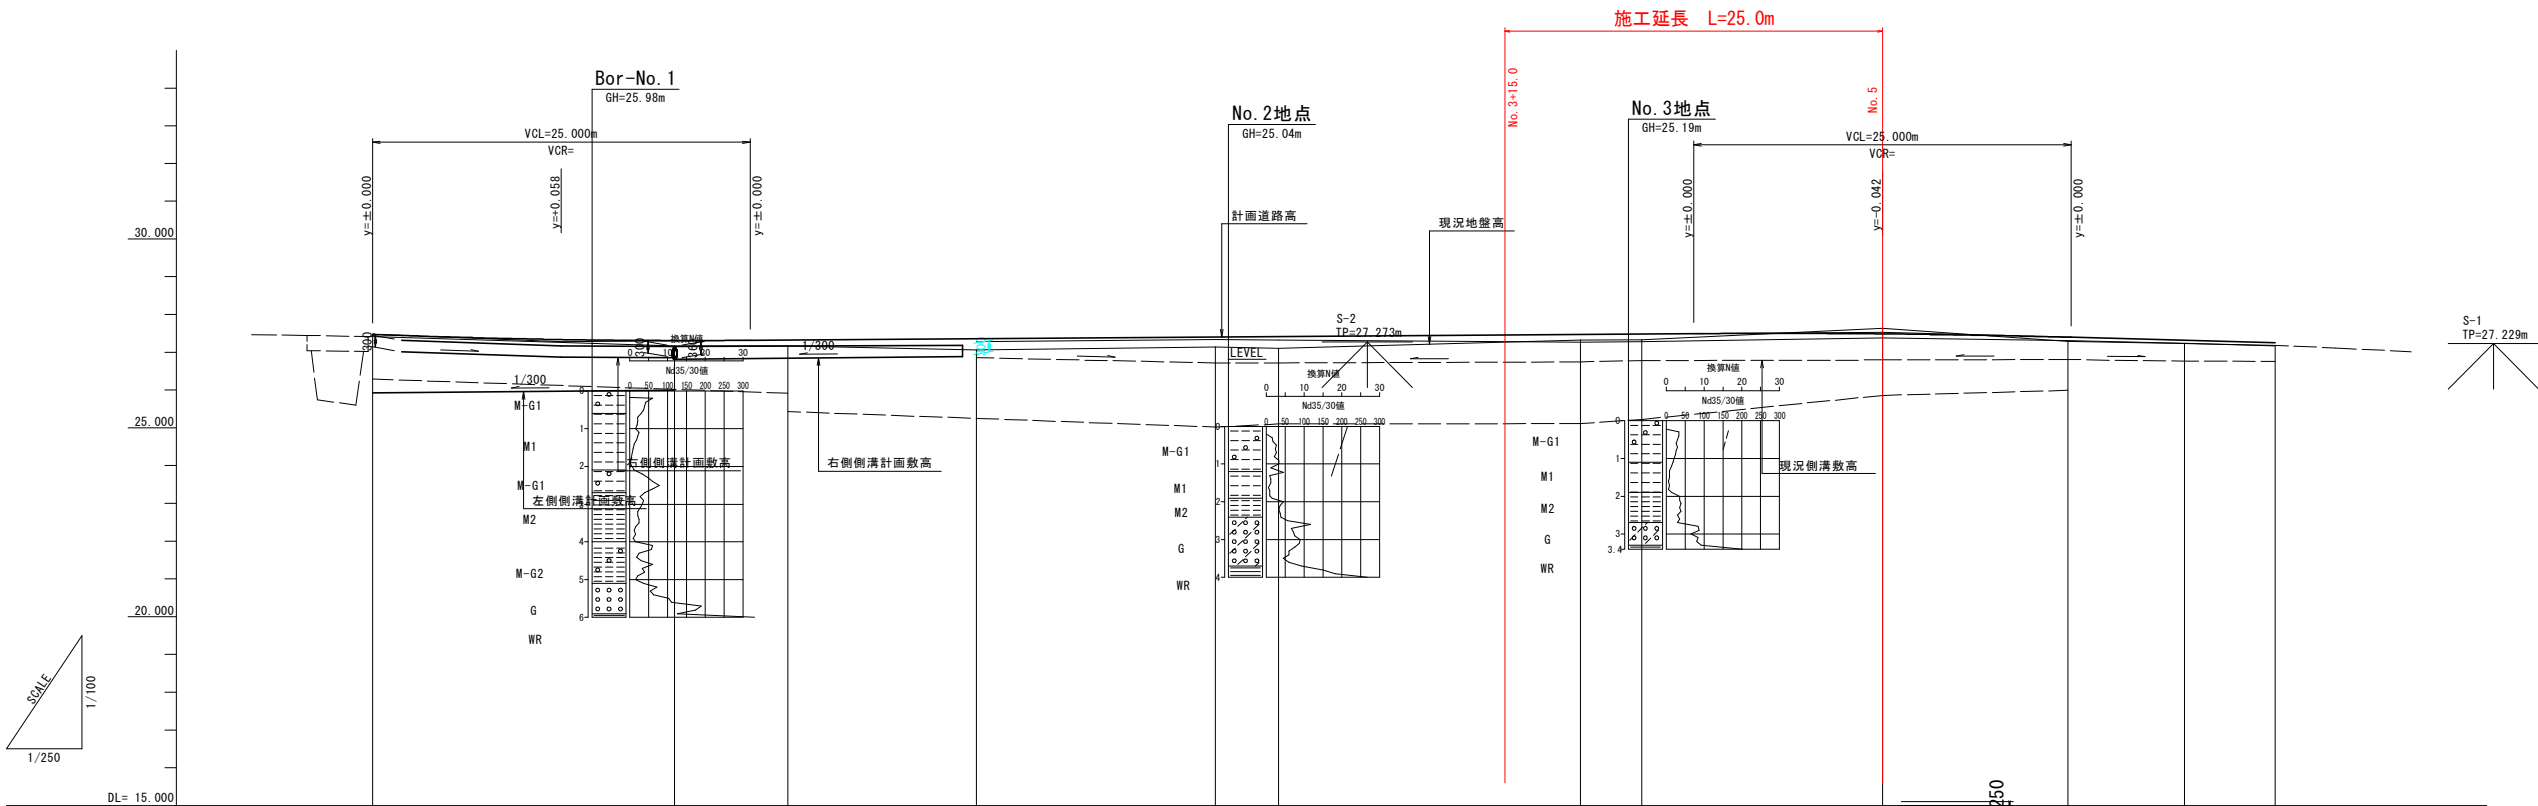


計画道路勾配図														
計画道路高	27.475	27.338	27.310	27.323	27.359	27.404	27.416	27.473	27.484	27.530	27.488	27.400	27.318	27.255
盛土	0.000	0.000	0.000	0.000	0.000	0.000	0.000	0.000	0.000	0.000	0.000	0.000	0.000	0.000
切土	0.000	0.000	0.000	0.000	0.000	0.000	0.000	0.000	0.000	0.000	0.000	0.000	0.000	0.000
地盤高	27.421		27.175	27.168	27.062	27.140	27.106	27.326	27.333	27.635	27.291	27.229	27.184	
追加距離	0.000	12.500	20.000	27.500	40.000	55.831	60.000	80.000	84.055	100.000	112.278	120.000	126.000	
区間距離	0.000	12.500	7.500	7.500	12.500	15.831	4.169	10.000	4.055	15.945	12.278	7.722	6.000	
測点	No. 0	+12.50	No. 1	+7.50	No. 2	EC-1	No. 3	No. 4	SP-1	No. 5	EC-1	No. 6	+6.00	
曲率図	IP. 1 1A= 20-12-49 R = 160.000 CL = 56.447 TL = 28.520 SL = 2.522													
片勾配 摺付図														

実施設計図面


工事名	R 8徳土 新浜勝浦線 勝・沼江 道路改良工事 (1)		
路線名等	新浜勝浦線		
工事箇所	勝浦郡勝浦町沼江字了仙寺 (第1分割)		
図面名	縦断面図		
縮尺	VS=1:100 HS=1:250	図面番号	2 / 8
会社名			
事業者名	徳島県土整備事務所		

S=1:50


No. 1125

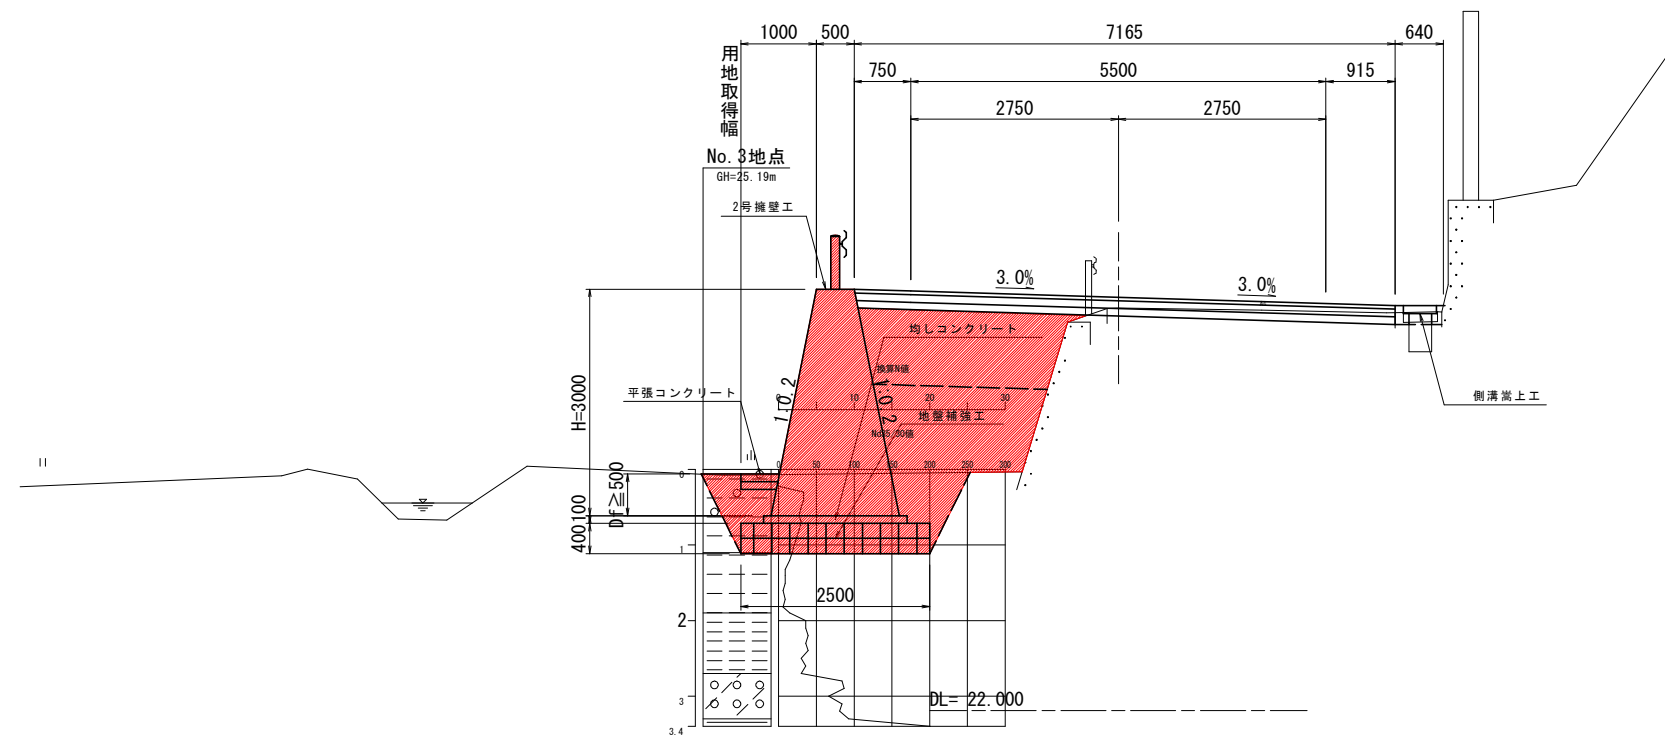

S=1:50

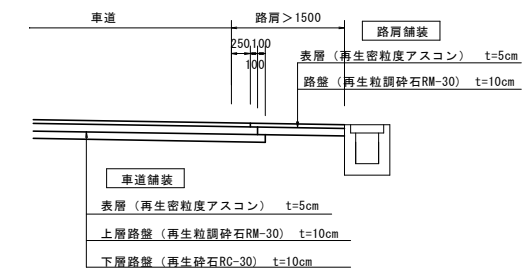

No. 1125

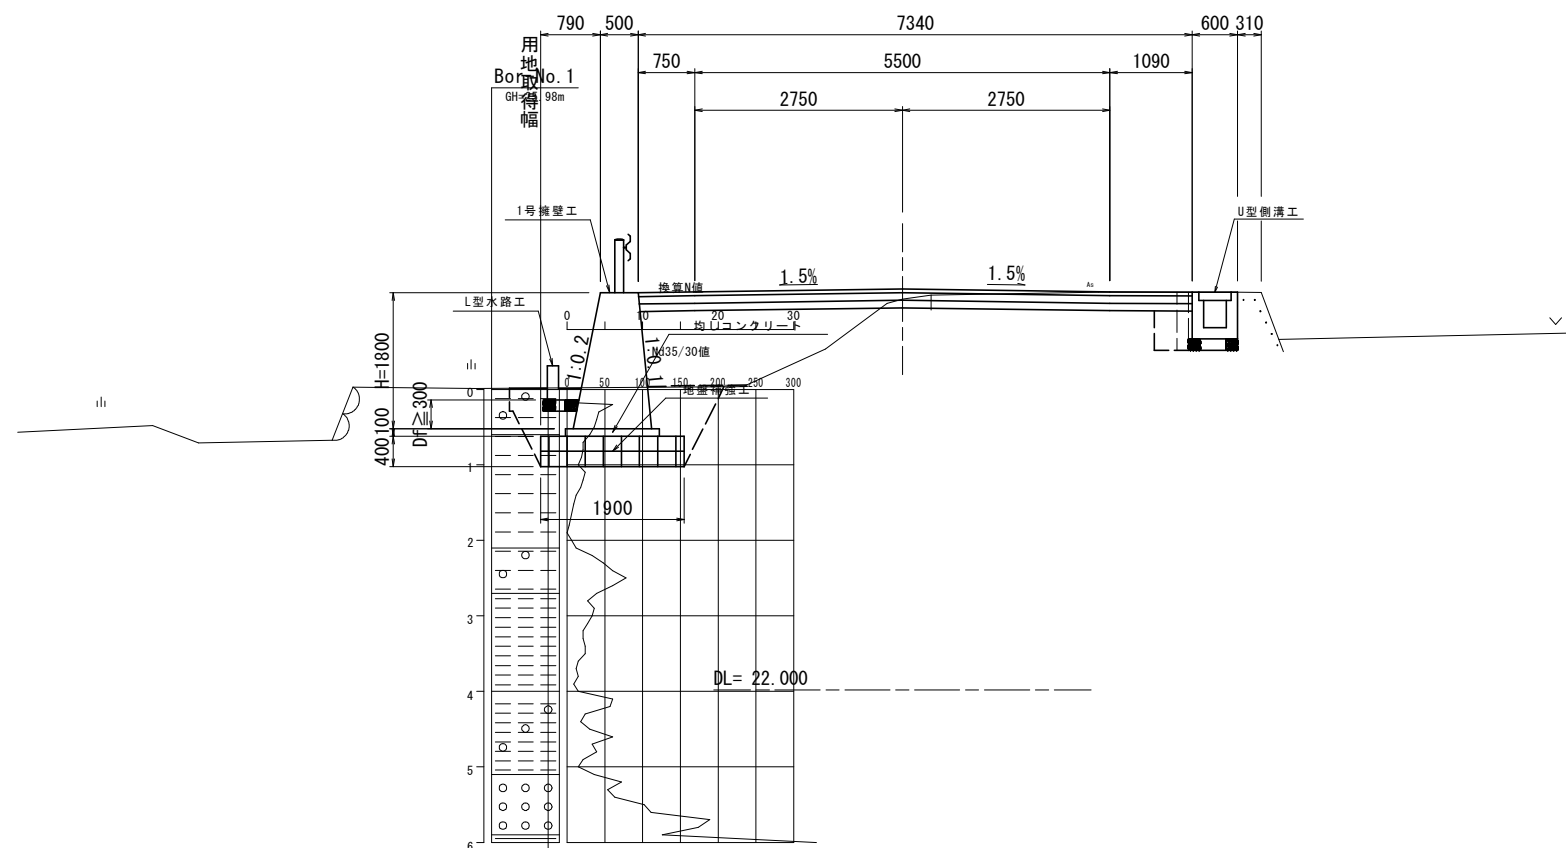


大施設計図面	


工 事 名	R8 徳土 新浜勝浦線 勝・沼江 道路改良工事（1）		
路 線 名 等	新浜勝浦線		
工 事 箇 所	勝浦郡勝浦町沼江字了仙寺（第1分割）		
図 面 名	標準断面図		
縮 尺	S = 1 : 5 0	図面番号	3 / 8
会 社 名			
事業者名	徳島県土整備事務所		

横断面図


S=1:100

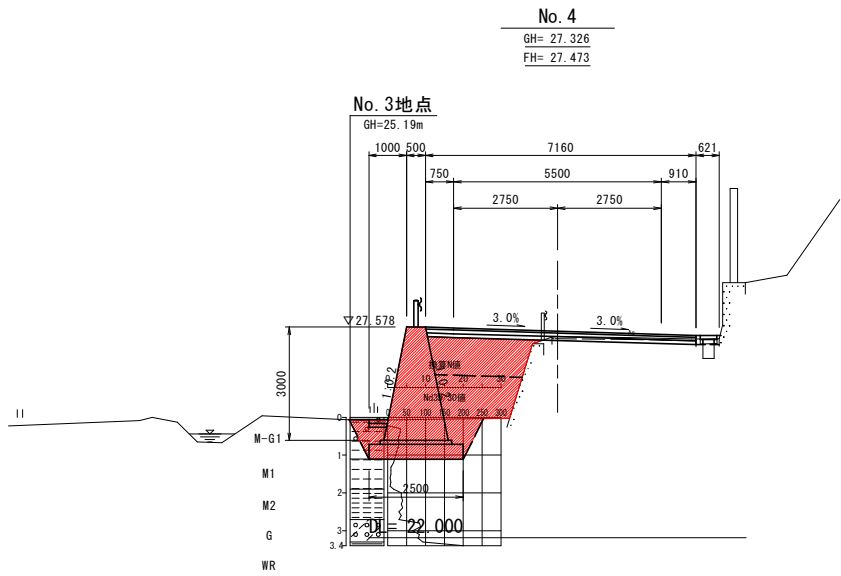


種 別	区 分	左 側	右 側
掘 削	オープン掘削(土)	---	---
盛 土	路床盛土	2.6	---
	路体盛土	2.3	---
床 掘	標準(土砂)	3.2	---
埋 戻	(1) 流用土	0.6	---
	(2) 転用土	0.5	---
	(3) コンクリート	---	---
基 面 整 正		2.5	---
舗装版取壊し	アスファルト舗装	---	---
コンクリート	無筋構造物	---	---
石 積 み	空積	---	---
アスファルト舗装	表層	---	---
上層路盤	車道・路肩部	---	---
下層路盤	車道・路肩部	---	---

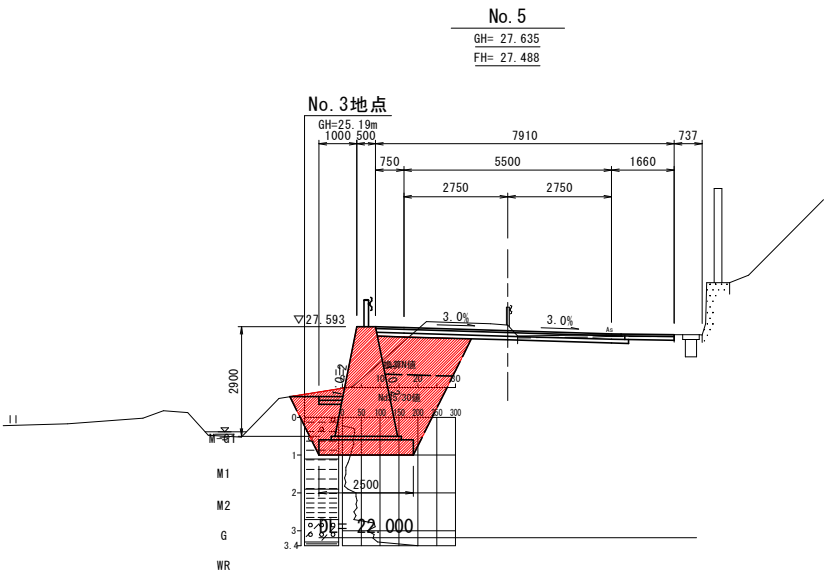


種 別	区 分	左 側	右 側
掘 削	オープン掘削(土)	0.5	---
盛 土	路床盛土	2.1	---
	路体盛土	---	---
床 掘	標準(土砂)	8.6	---
埋 戻	(1) 流用土	2.1	---
	(2) 転用土	1.1	---
	(3) コンクリート	---	---
基 面 整 正		2.4	---
舗装版取壊し	アスファルト舗装	---	---
コンクリート	無筋構造物	---	---
石 積 み	空積	---	---
アスファルト舗装	表層	---	---
上層路盤	車道・路肩部	---	---
下層路盤	車道・路肩部	---	---

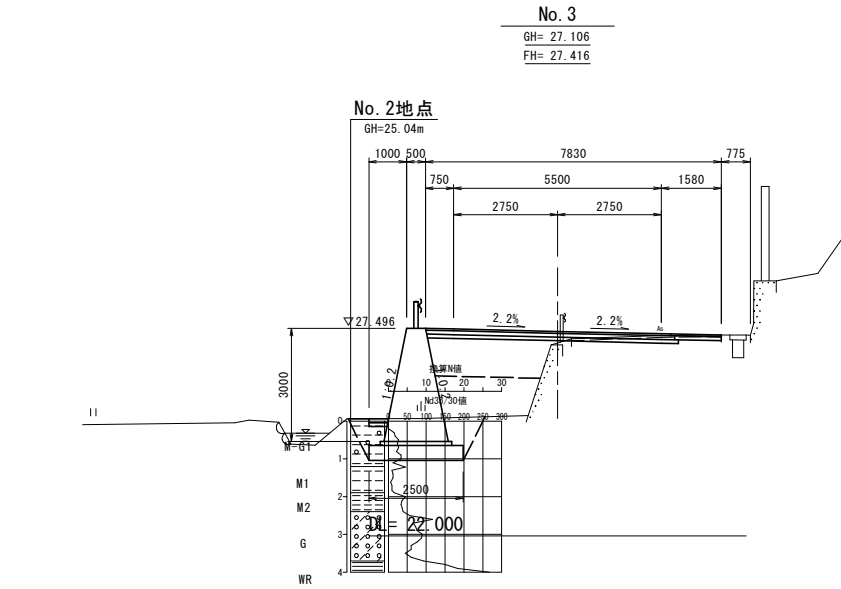

種 別	区 分	左 側	右 側
掘 削	オープン掘削(土)	0.4	---
盛 土	路床盛土	3.1	---
	路体盛土	2.6	---
床 掘	標準(土砂)	3.4	---
埋 戻	(1) 購入土	0.7	---
	(2) 転用土	0.5	---
	(3) コンクリート	---	---
基 面 整 正		2.5	---
舗装版取壊し	アスファルト舗装	4.0	---
コンクリート	無筋構造物	---	---
石 積 み	空積	---	---
アスファルト舗装	表層	7.83	---
上層路盤	車道・路肩部	7.83	---
下層路盤	車道・路肩部	6.50	---

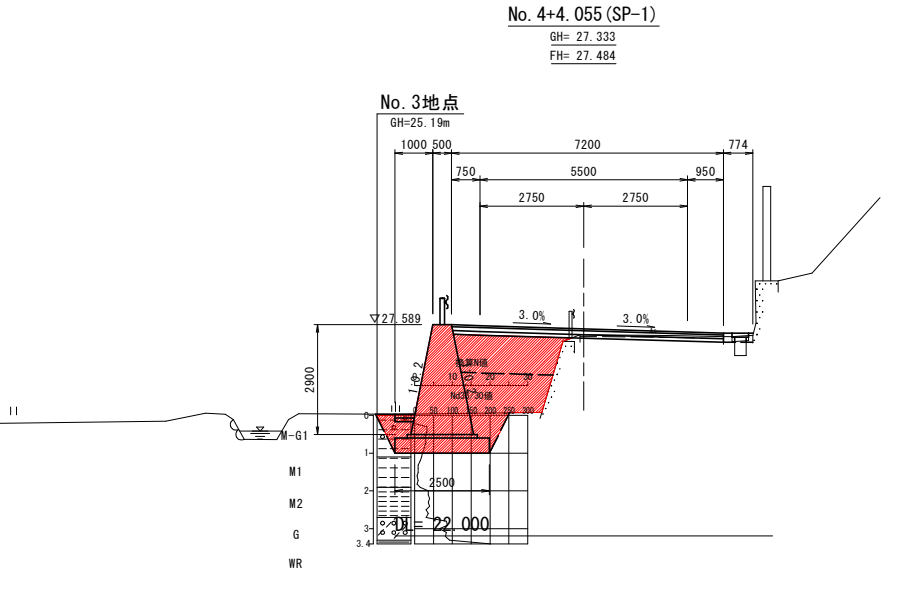

種 別	区 分	左 側	右 側
掘 削	オープン掘削(土)	---	---
盛 土	路床盛土	2.7	---
	路体盛土	2.3	---
床 掘	標準(土砂)	3.2	---
埋 戻	(1) 流用土	0.6	---
	(2) 転用土	0.5	---
	(3) コンクリート	---	---
基 面 整 正		2.4	---
舗装版取壊し	アスファルト舗装	---	---
コンクリート	無筋構造物	---	---
石 積 み	空積	---	---
アスファルト舗装	表層	---	---
上層路盤	車道・路肩部	---	---
下層路盤	車道・路肩部	---	---

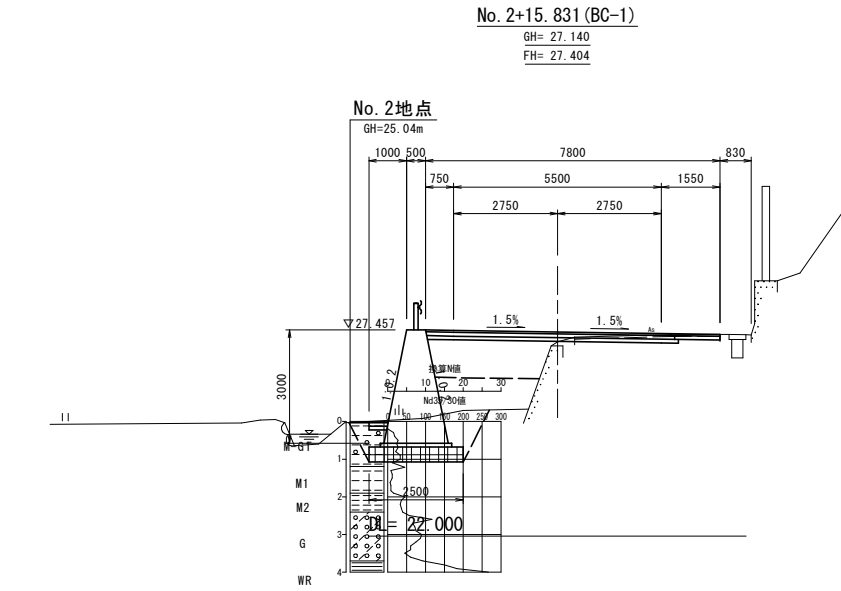


種 別	区 分	左 側	右 側
掘 削	オープン掘削(土)	0.5	---
盛 土	路床盛土	3.1	---
	路体盛土	2.2	---
床 掘	標準(土砂)	3.7	---
埋 戻	(1) 購入土	0.9	---
	(2) 転用土	0.5	---
	(3) コンクリート	---	---
基 面 整 正		2.5	---
舗装版取壊し	アスファルト舗装	3.9	---
コンクリート	無筋構造物	---	---
石 積 み	空積	---	---
アスファルト舗装	表層	7.80	---
上層路盤	車道・路肩部	7.80	---
下層路盤	車道・路肩部	6.50	---

実施設計図面

工 事 名	R8徳土 新浜勝浦線 勝・沼江 道路改良工事 (1)		
路線名等	新浜勝浦線		
工事箇所	勝浦郡勝浦町沼江字了仙寺 (第1分割)		
図 面 名	横断面図		
縮 尺	S=1:100	図面番号	4 / 8
会 社 名			
事業者名	徳島県土整備事務所		


擁壁工詳細図

1号擁壁工
S=1:30

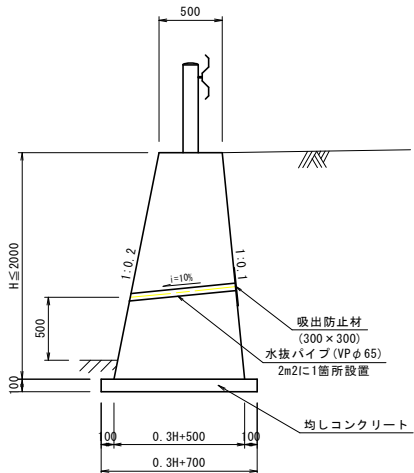


1号擁壁工 (1m当たり)				
名 称	規 格	単 位	数 量	数 量
コンクリート	$\sigma_{ck} \geq 18N/mm^2$	m ³	$(0.50 + 0.30 \times H + 0.50) / 2 \times H$	$0.15H^2 + 0.5H$
型枠	無筋構造物	m ²	$(1.0198 + 1.0050) \times H$	2.0248H
目地材	t=0.01m	m ³	$(0.15H^2 + 0.5H) / 10.0$	$0.015H^2 + 0.05H$
均しコンクリート	$\sigma_{ck} = 18N/mm^2$	m ³	$(0.3H + 0.70) \times 0.10$	$0.03H + 0.07$
同上型枠	均し基礎型枠	m ²	0.10×2	0.20

2号擁壁工
S=1:30

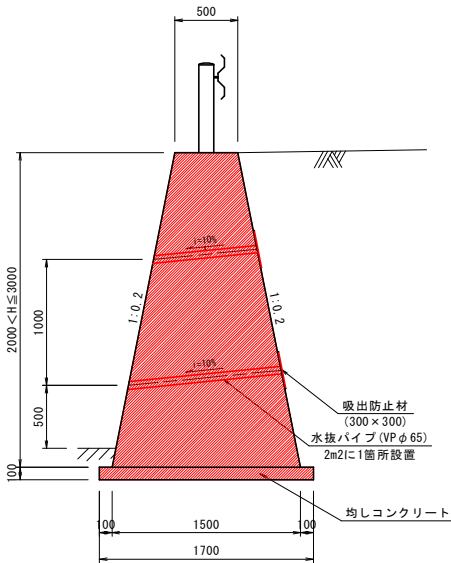



2号擁壁工 (1m当たり)				
名 称	規 格	単 位	数 量	数 量
コンクリート	$\sigma_{ck} \geq 18N/mm^2$	m ³	$(0.50 + 0.30 \times H + 0.50) / 2 \times H$	$0.2H^2 + 0.5H$
型枠	無筋構造物	m ²	$1.0198 \times 2H$	2.0396H
目地材	t=0.01m	m ²	$(0.2H^2 + 0.5H) / 10.0$	$0.02H^2 + 0.05H$
均しコンクリート	$\sigma_{ck} = 18N/mm^2$	m ³	$(0.4H + 0.70) \times 0.10$	$0.04H + 0.07$
同上型枠	均し基礎型枠	m ²	0.10×2	0.20

石積工
S=1:20

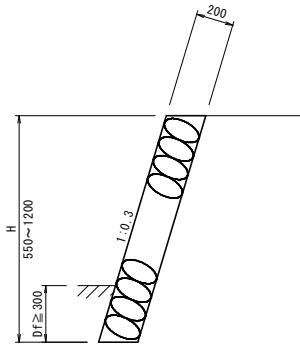


石積工 (1m当たり)			
名 称	規 格	単 位	数 量
石積 (練石)	控 20cm	m ²	1.044H
胴込コンクリート	$\sigma_{ck} \geq 18N/mm^2$	m ³	$1.044H \times 0.1$


ガードレール基礎工
S=1:30

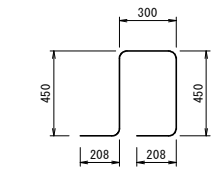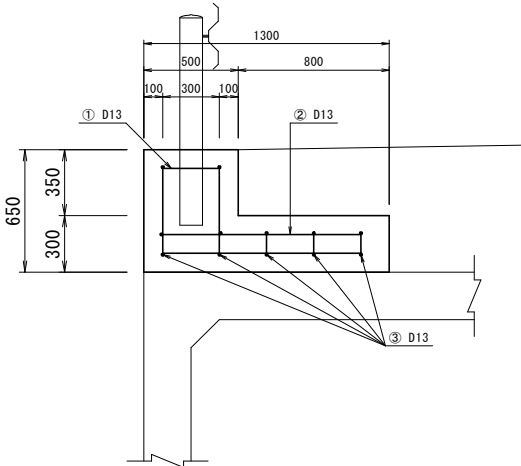

① 40 - D13 x 1616

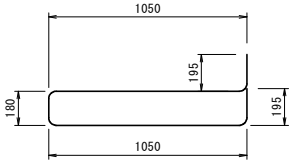


② 40 - D13 x 2670

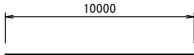

③ 12 - D13 x 10000

石積工展開図
S=1:20

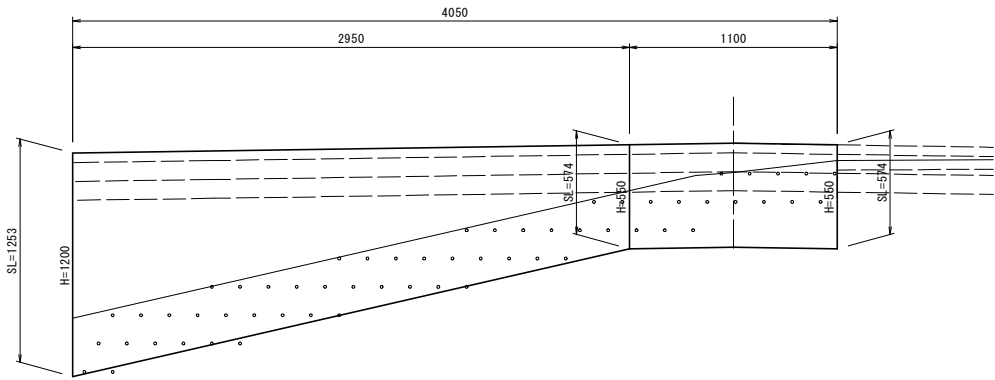

鉄筋質量表 10.0m当たり						
記号	径	単位重量	1本の長さ	本数	1本の重量	重量
①	D13	0.995	1616	40	1.608	64.3
②	D13	0.995	2670	40	2.657	106.3
③	D13	0.995	10000	12	9.950	119.4
S0345 D13					合計	290.0 kg

ガードレール基礎工 (1m当たり)				
名 称	規 格	単 位	数 量	数 量
コンクリート	$\sigma_{ck} \geq 18N/mm^2$	m ³	$0.50 \times 0.65 + 0.80 \times 0.30$	0.565
型枠	鉄筋構造物	m ²	$0.65 + 0.35 + 0.30$	1.30



実施設計図面

工 事 名	R8徳土 新浜勝浦線 勝・沼江 道路改良工事 (1)		
路線名等	新浜勝浦線		
工事箇所	勝浦郡勝浦町沼江字了仙寺 (第1分割)		
図 面 名	擁壁工詳細図		
縮 尺	図 示	図面番号	5 / 8
会 社 名			
事業者名	徳島県土整備事務所		

防護柵工詳細図


置き式連続基礎

S=1:30

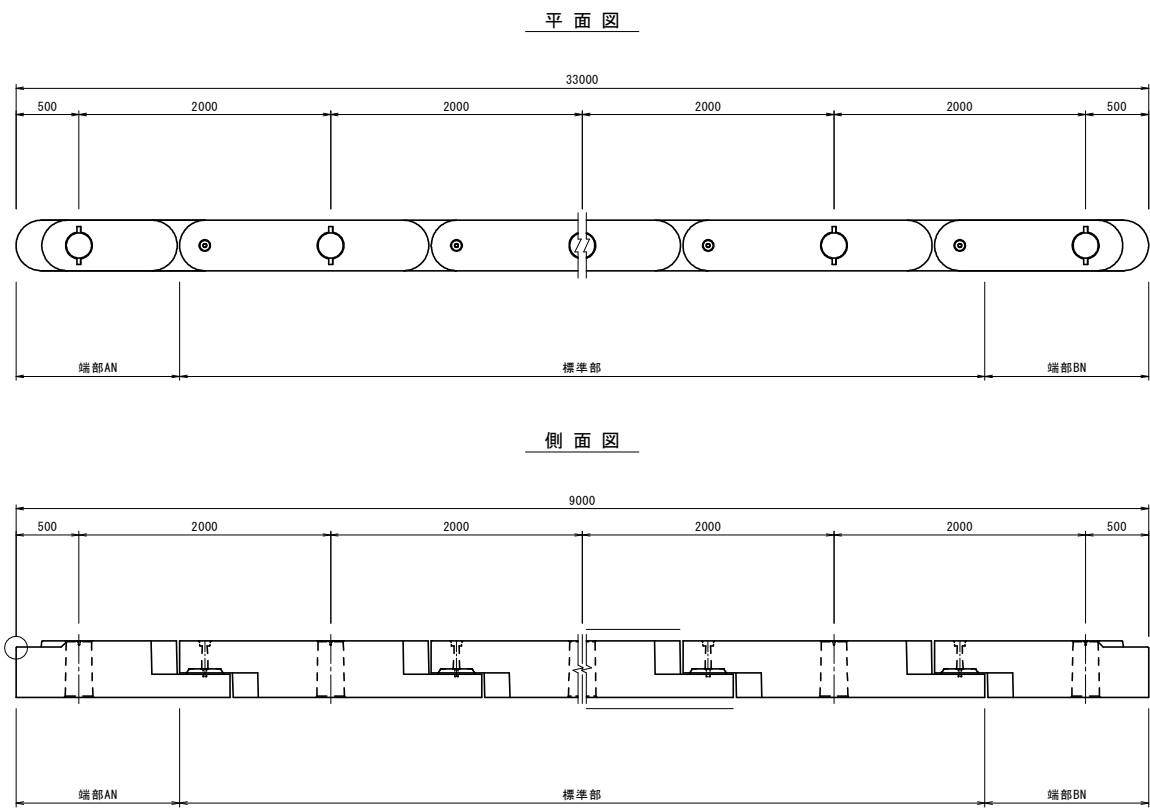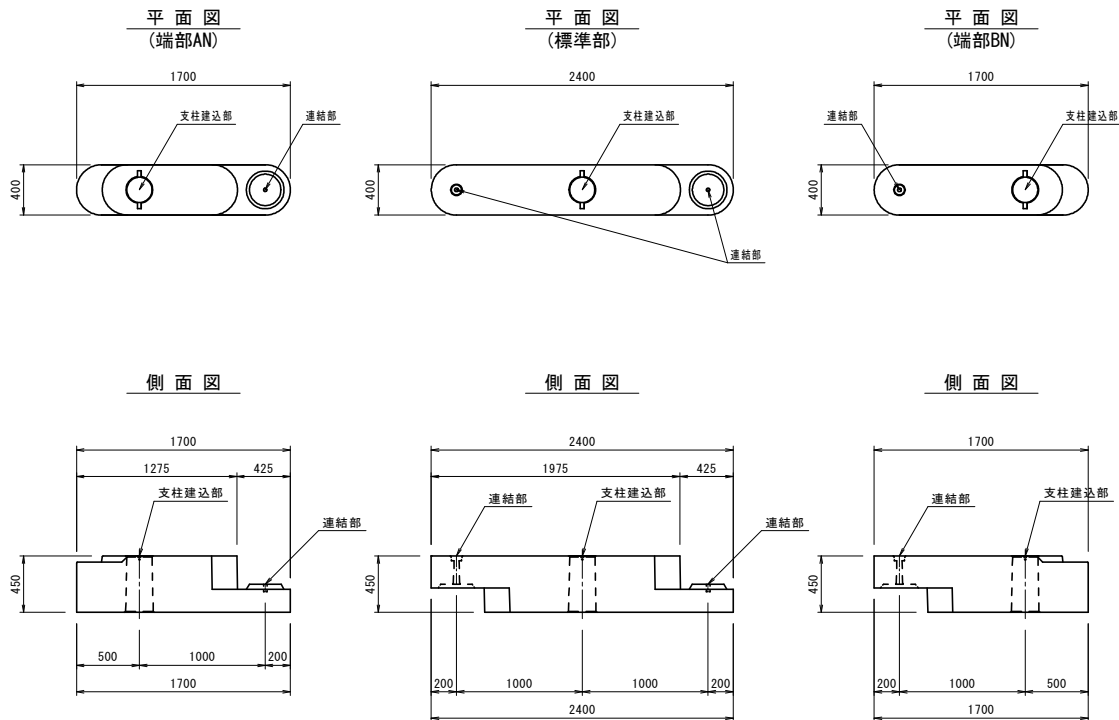


カードレール(構造物用)

S=1:20

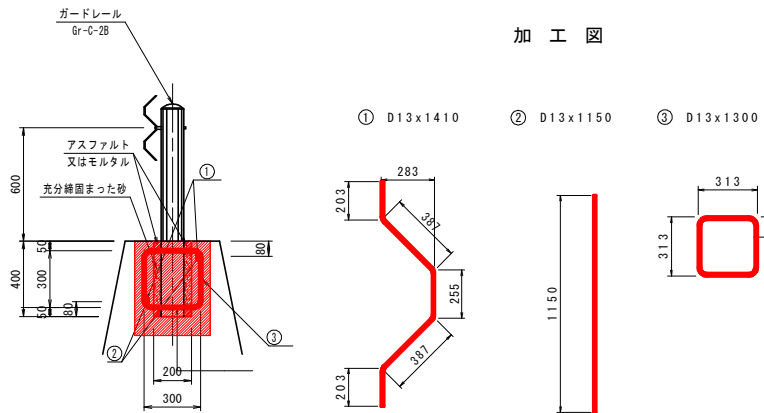

基礎補強工

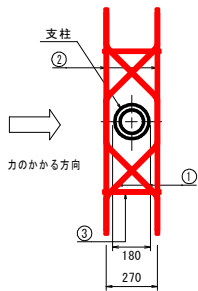



1箇所当り						
記号	径	単位重量	1本の長さ	本数	1本の重量	重量
①	D13	0.995	1410	2	1.403	2.8
②	D13	0.995	1150	2	1.144	2.3
③	D13	0.995	1260	2	1.254	2.5
SD345 D13					合計	7.6 kg

実施設計図面

工事名	R8徳土 新浜勝浦線 勝・沼江 道路改良工事 (1)		
路線名等	新浜勝浦線		
工事箇所	勝浦郡勝浦町沼江字了仙寺 (第1分割)		
図面名	防護柵工詳細図		
縮尺	図示	図面番号	6 / 8
会社名			
事業者名	徳島県土整備事務所		

擁壁工側面図

VS=1: 50
HS=1: 100

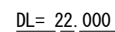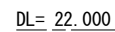


実施設計図面

工 事 名	R8 徳土 新浜勝浦線 勝・沼江 道路改良工事（1）		
路 線 名 等	新浜 勝浦線		
工事箇所	勝浦郡勝浦町沼江字の仙寺（第1分割）		
図 面 名	擁壁工側面図		
縮 尺	VS=1: 50 HS=1:100	図面番号	7 / 8
会 社 名			
事業者名	徳島県土整備事務所		

地盤補強工配置図

VS=1: 30
HS=1: 100

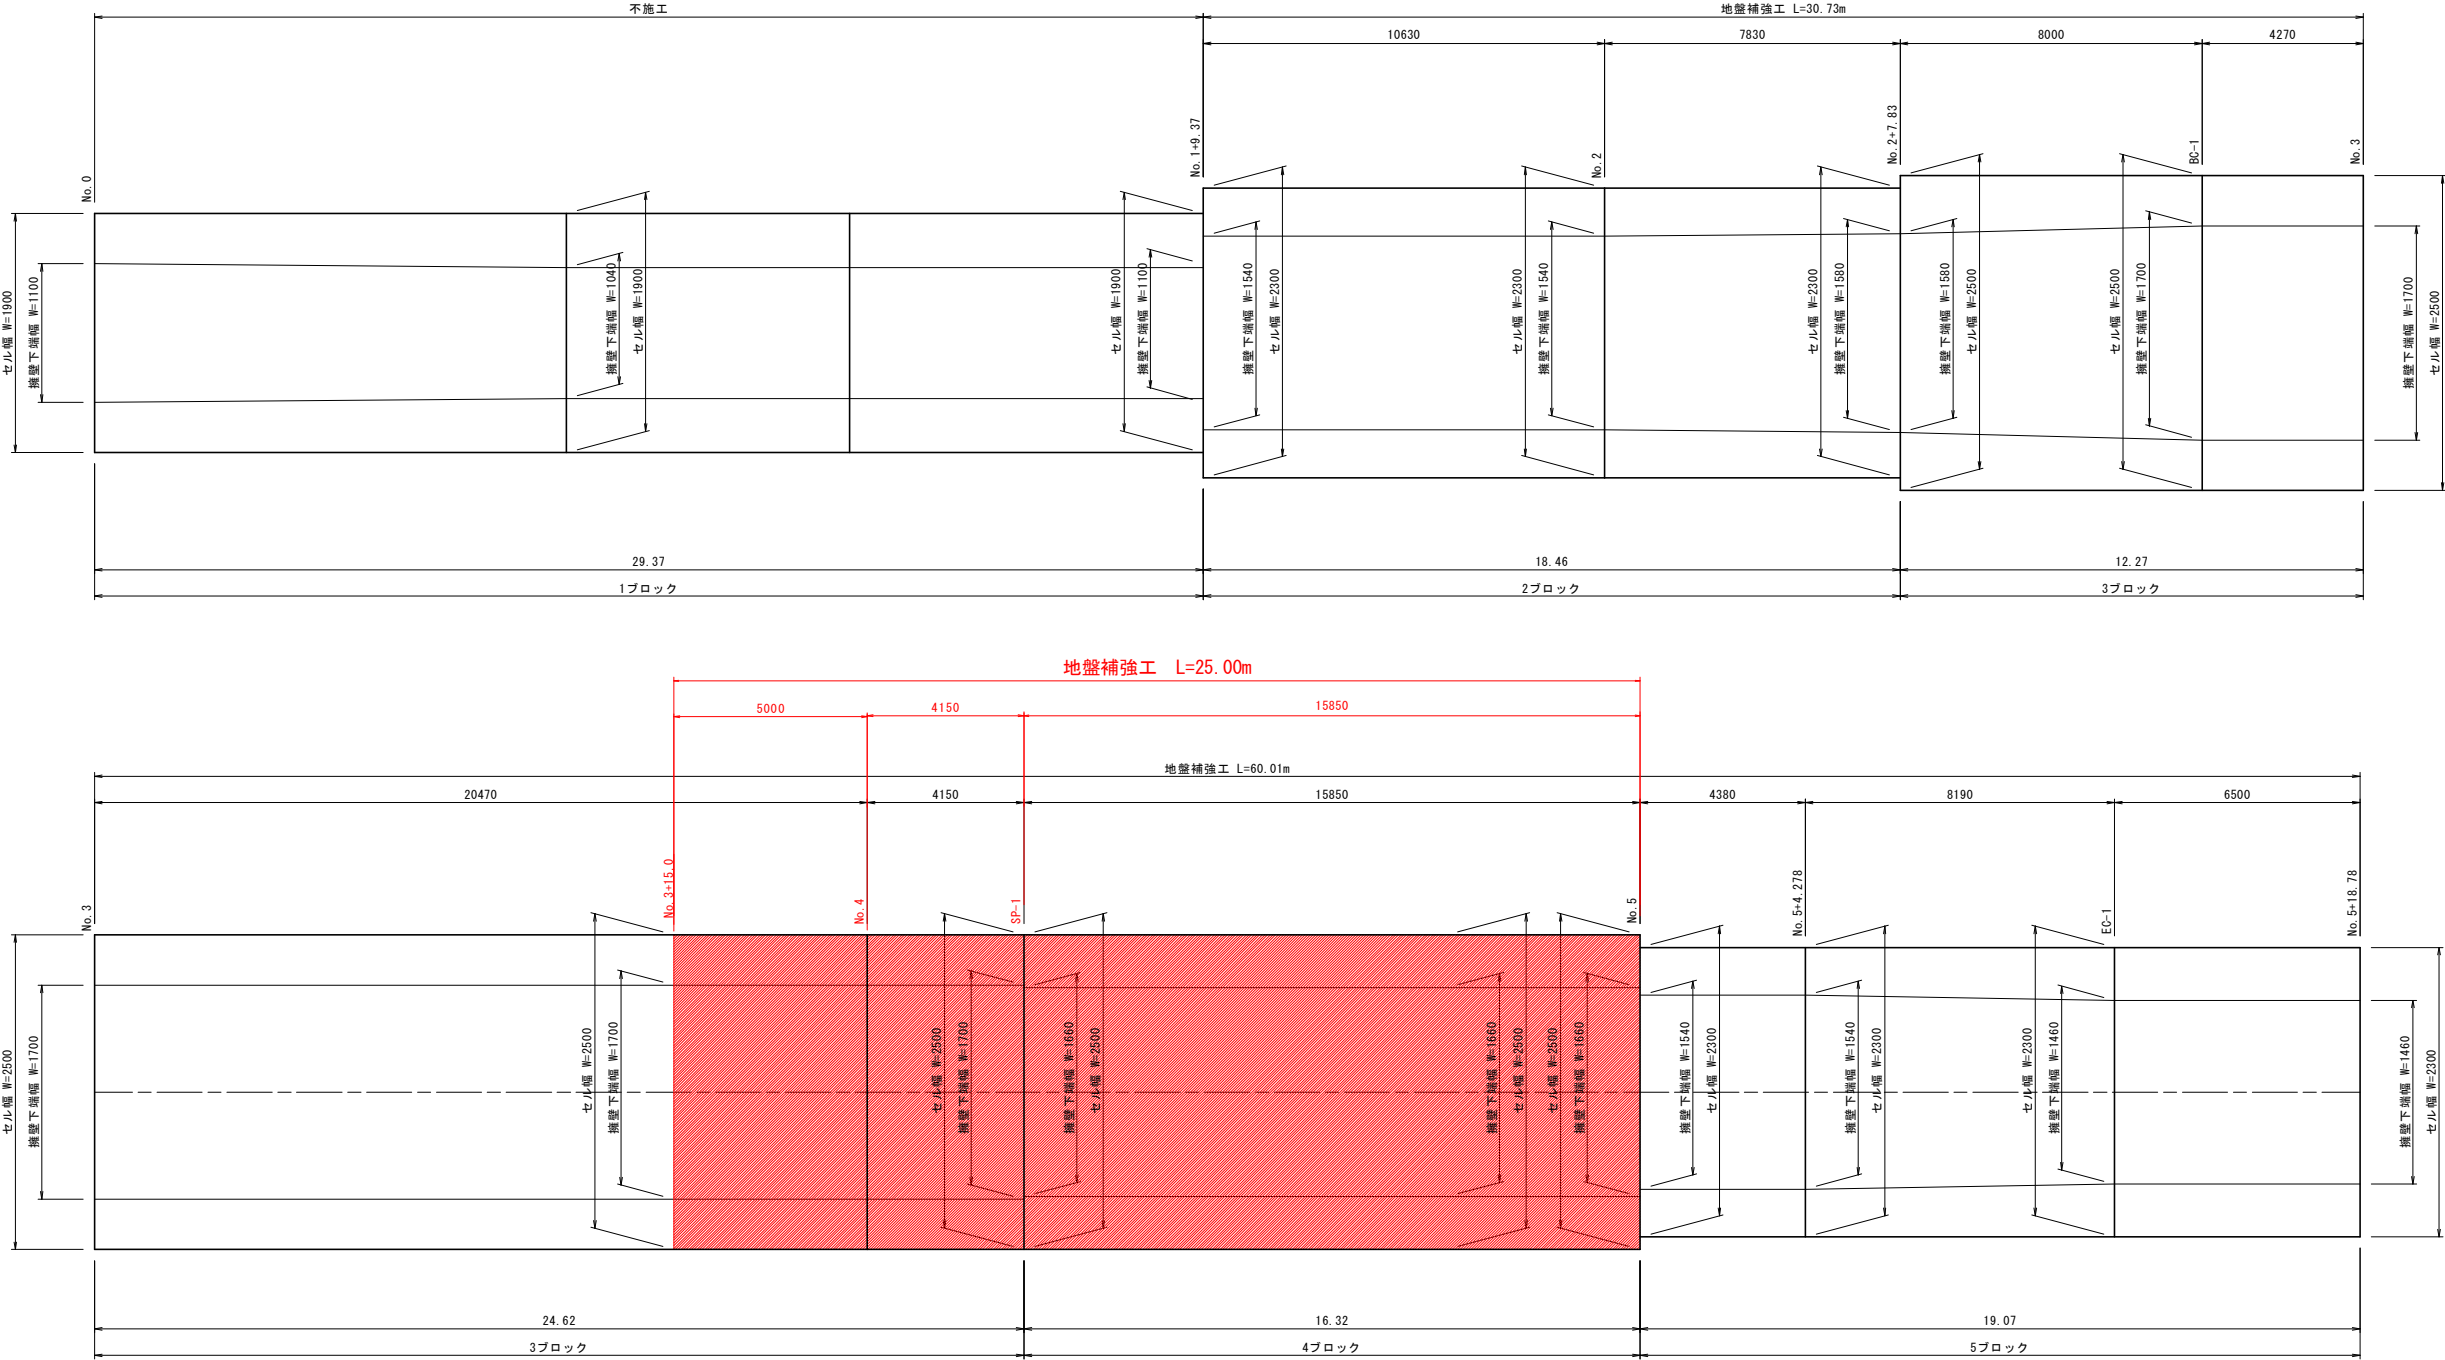

実施設計図面

工事名	R8徳土 新浜勝浦線 勝・沼江 道路改良工事 (1)		
路線名等	新浜勝浦線		
工事箇所	勝浦郡勝浦町沼江字了仙寺 (第1分割)		
図面名	地盤補強工配置図		
縮尺	VS=1: 30 HS=1: 100	図面番号	8 / 8
会社名			
事業者名	徳島県土整備事務所		