

平面図 S=1:1000
(内妻川)



中心線座標一覧表

点 名	X座標	Y座標	備 考
NO. 4	73844.828	83750.695	
NO. 4+25	73867.120	83739.523	
NO. 4+50	73885.855	83723.183	
EC. 3	73887.683	83721.205	
NO. 4+75	73902.181	83704.164	
NO. 5	73918.381	83685.123	
NO. 5+25	73934.580	83669.081	
BC. 4	73942.032	83657.223	
NO. 5+50	73951.158	83647.378	
NO. 5+75	73969.914	83630.880	
NO. 6	73990.775	83617.138	
NO. 6+7	73996.839	83613.821	
NO. 6+25	74013.337	83606.416	
SP. 4	74025.243	83602.216	
NO. 6+50	74037.165	83598.921	
NO. 6+75	74051.802	83594.707	
NO. 7	74086.725	83594.123	
NO. 7+25	74111.596	83596.913	
EC. 4	74125.020	83599.909	
NO. 7+50	74135.892	83602.776	
NO. 7+75	74160.065	83609.149	
NO. 8	74184.240	83615.523	
NO. 8+25	74208.414	83621.897	
BC. 5	74212.330	83622.929	
NO. 8+50	74233.103	83623.933	
SP. 5	74246.153	83619.922	
NO. 8+75	74255.781	83614.044	
EC. 5	74270.256	83596.004	
NO. 9	74270.967	83594.505	
NO. 9+25	74281.678	83571.916	

中心線座標一覧表

点 名	X座標	Y座標	備 考
NO. 9+50	74292.390	83549.327	
NO. 9+75	74303.101	83526.738	
BC. 6	74304.297	83524.216	
SP. 6	74309.899	83508.203	
NO. 10	74310.923	83503.093	
EC. 6	74311.999	83491.369	
NO. 10+25	74312.235	83478.155	
NO. 10+50	74312.682	83453.159	
BC. 7	74312.783	83446.969	
NO. 10+75	74308.776	83428.771	
SP. 7	74302.341	83419.286	
NO. 11	74291.745	83411.028	
EC. 7	74275.723	83406.381	
NO. 11+25	74267.556	83405.762	
BC. 8	74244.778	83404.093	
NO. 11+50	74242.620	83403.974	
NO. 11+75	74218.164	83408.202	
SP. 8	74217.049	83408.660	
NO. 12	74197.510	83421.967	
EC. 8	74194.441	83425.352	
NO. 12+21	74183.877	83421.934	
NO. 12+25	74181.305	83440.998	
NO. 12+50	74165.230	83460.144	
BC. 9	74159.383	83467.107	
NO. 12+75	74146.083	83478.339	
SP. 9	74140.771	83478.026	
NO. 13	74122.941	83469.085	
EC. 9	74121.795	83467.912	
BC. 10	74081.191	83423.553	
SP. 10	74073.112	83413.114	
EC. 10	74066.859	83401.488	
NO. 14	74062.149	83390.676	
BC. 11	74047.842	83357.836	

給排水点座標一覧表

点 名	X座標	Y座標	備 考
NT-1	73815.906	83648.803	
NT-2	73819.934	83738.645	
NT-3	73864.612	83760.937	
NT-4	73924.694	83701.953	
NT-5	74004.525	83631.569	
NT-6	74096.529	83608.796	
NT-7	74170.511	83626.376	
NT-8	74227.613	83608.422	
K01&17	74276.292	83552.934	
K01K01115-4	74295.839	83488.437	
NT-9	74285.483	83427.904	
NT-10	74285.895	83394.319	
NT-11	74228.274	83387.242	
NT-12	74219.463	83473.585	
NT-13	74216.024	83551.602	
NT-14	74182.665	83596.476	
NT-15	74077.357	83568.346	
NT-16	73992.766	83602.028	
NT-17	73923.090	83583.425	
NT-18	74131.795	83465.180	
NT-19	74091.709	83423.765	
NT-20	74101.356	83338.756	
K01&23	74078.292	83551.056	
K01K01426-1	74087.441	83226.576	
NT-21	74122.547	83252.784	
NT-22	74158.051	83221.147	
NT-23	74187.094	83164.517	
NT-24	74267.760	83214.558	
NT-25	74338.173	83174.727	

既存基準点座標一覧表 (国土院基準点)

点 名	X座標	Y座標	備 考
K011	73776.010	83686.934	
Q011	73516.971	83602.094	
Q01Q0111-1	73529.531	83696.669	
Q01Q0111-2	73666.806	83719.565	
Q01Q0111-3	73705.508	83746.281	
Q01Q0114-1	73568.863	83641.106	
K01&24	73761.146	83730.086	
Q01&24	73584.829	83686.536	
Q01Q0142-1	73589.165	83637.370	
K01K01116-3	74145.996	83415.687	
K01K01116-4	74185.351	83438.573	
K01K0115-1	73879.236	83579.542	
K01&11	73838.900	83568.936	
Q1&12	73578.927	83512.246	
Q1&13	73542.294	83524.495	
Q1&18	73514.591	83525.728	
K1K1-155-1	74451.586	83098.959	
K1&30	74383.547	83081.125	

仮測一覧表

点 名	標 高	備 考
KM. 1	4.673	Q011名基用
KM. 2	6.510	K0116名基用
KM. 3	5.830	NT-5名基用
KM. 4	9.893	K01K01116-4名基用
KM. 5	11.462	
KM. 6	11.841	

曲線要素一覧表

IP	IP側方向角	IA	R	曲 線 要 素	TL	SL	CL	FP側方向角	X座標	Y座標
BP&C1	337-44-57									
IP. 1	32-23-57	57-38-36	25.000	13.756	3.535	25.152	13.756	73512.165	83660.721	
IP. 2	41-41-50	6-18-18	900.000	49.569	1.364	99.039	244.739	73638.650	83638.329	
IP. 3	310-23-24	91-18-26	100.000	102.308	43.063	159.361	299.490	73821.389	83799.128	
IP. 4	14-46-13	64-22-46	180.000	113.309	32.684	202.257	245.115	74075.455	83711.021	
IP. 5	295-22-11	79-24-02	50.000	41.511	14.866	69.290	138.219	74252.470	83633.512	
IP. 6	271-01-26	24-20-46	80.000	17.257	1.840	33.993	99.511	74311.691	83508.623	
IP. 7	184-11-31	66-45-54	40.000	21.847	15.061	60.820	99.582	74313.469	83469.138	
IP. 8	130-01-01	54-10-31	60.000	30.687	7.382	56.732	113.722	74214.173	83401.850	
IP. 9	227-31-60	97-30-46	25.000	28.514	12.922	42.548	101.968	74141.048	83488.945	
IP. 10	246-27-58	18-55-45	80.000	13.337	1.104	28.430	92.568	74072.186	83413.715	
IP. 11	242-04-18	14-23-17	250.000	31.556	1.984	62.780	71.716	74035.239	83328.906	
IP. 12	293-28-11	61-23-53	80.000	35.624	9.779	84.296	153.205	73991.157	83272.338	
IP. 13	60-35-05	127-04-54	20.000	40.186	24.881	44.360	165.725	74052.173	83131.807	
IP. 14	283-49-47	136-43-18	25.000	63.017	42.795	59.656	237.147	74133.654	83276.128	
IP. 15	72-07-10	148-17-23	20.000	70.420	53.205	51.763	129.888	74190.341	83045.854	
IP. 16	347-19-46	84-47-21	10.000	9.130	3.541	14.799	65.732	74230.224	83169.476	
IP. 17	317-12-37	30-07-12	40.000	10.763	1.423	21.028	11.899	74294.355	83155.061	
BP								74303.087	83146.978	

ポンプ・ゲート設置
1500×1500

掘削延長 L=200.0m V=2480m3

当初設計図

工事名	R8波土 内妻川他 牟・内妻地 河床掘削工事			
路線名等	内妻川他			
工事箇所	海部郡牟岐町内妻地			
図面名	平面図			
縮尺	S=1:1000	図面番号	1	／ 9
会社名				
事業者名	徳島県美波県土整備事務所			


H=1:250




事業者名	徳島県美波県土整備事務所
------	--------------

横断図 (1/5) S=1:100
(内妻川)

NO. 8
GH=2.649
FH=2.159

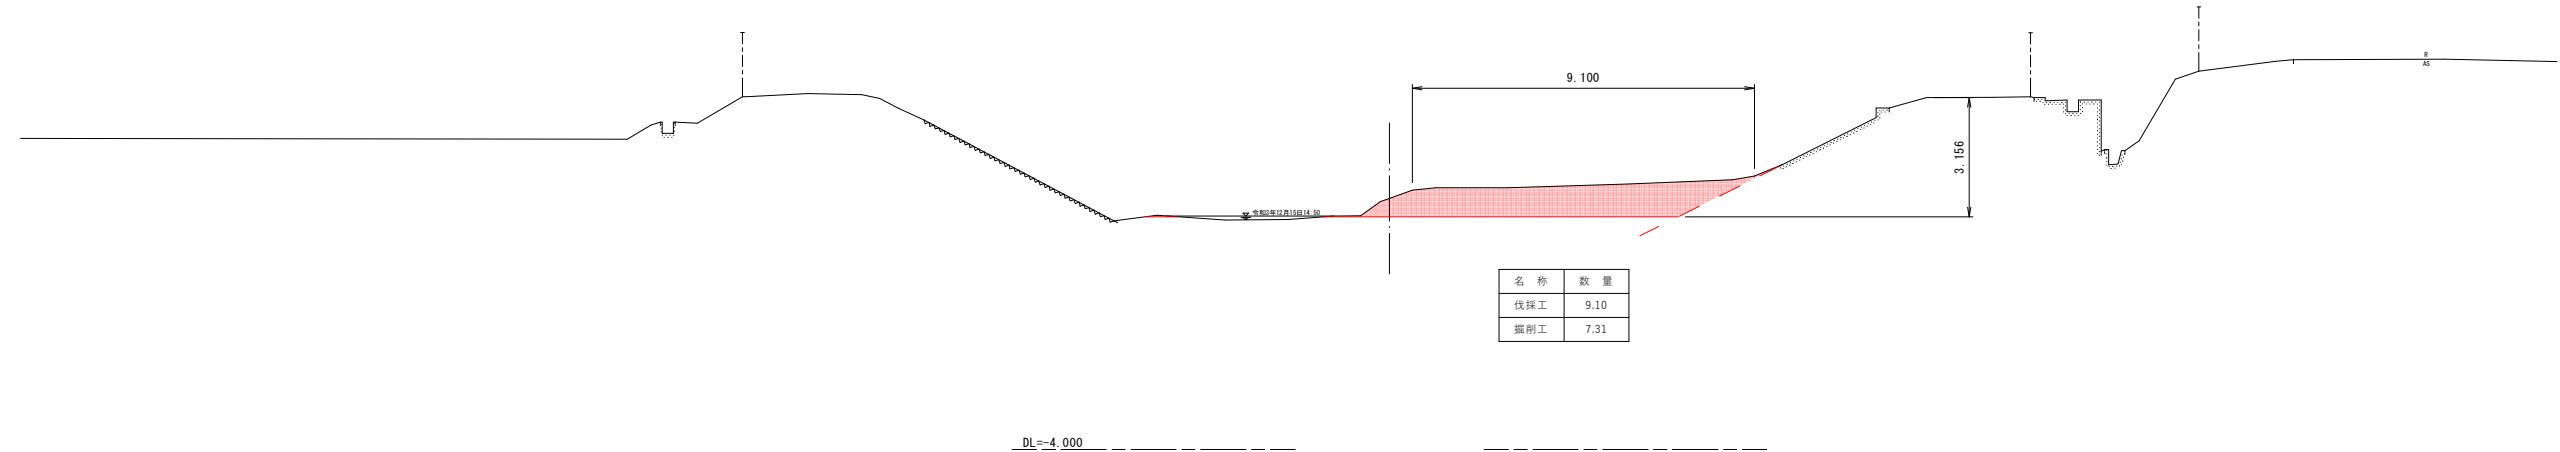

NO. 8+25
GH=2.685
FH=2.230

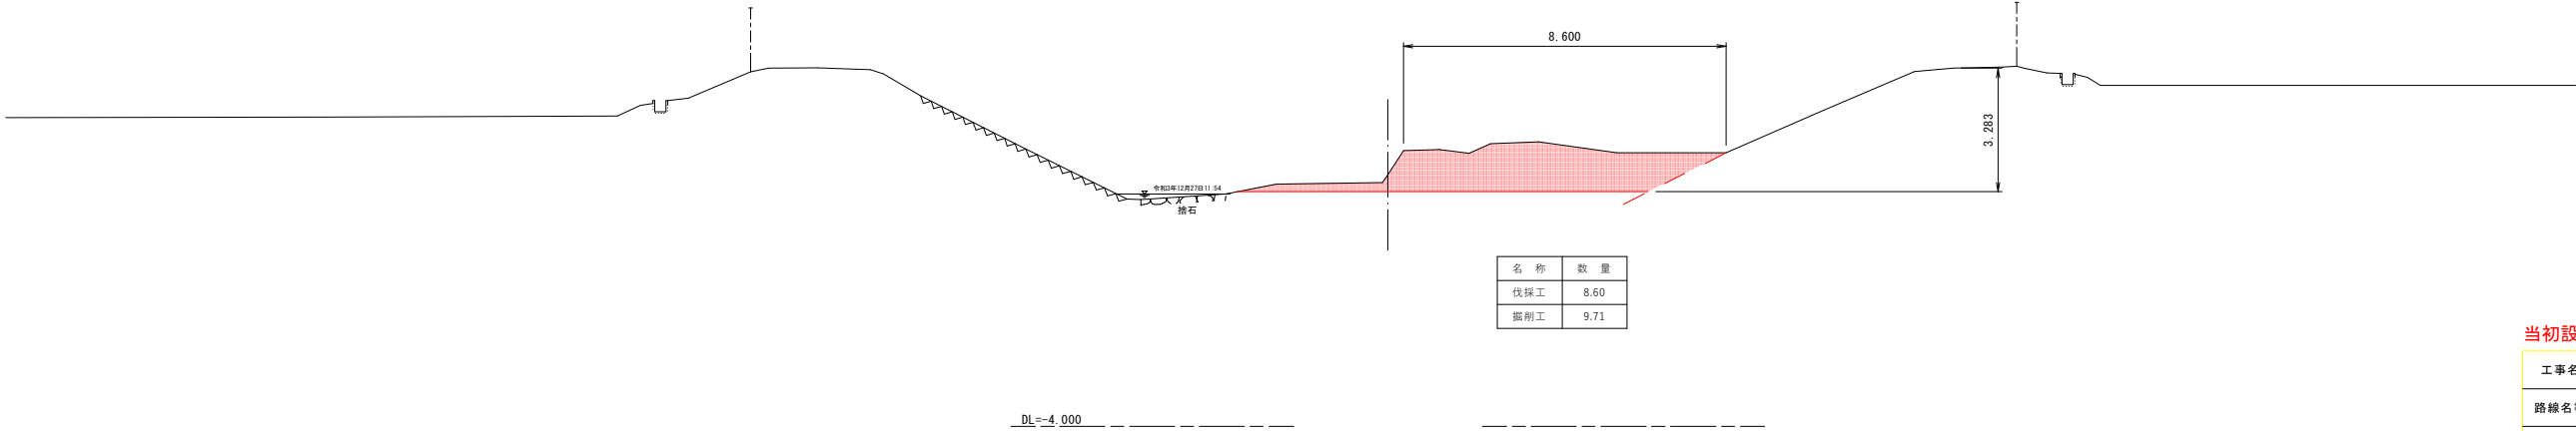


当初設計図

工事名	R8波土 内妻川他 牟・内妻他 河床掘削工事			
路線名等	内妻川他			
工事箇所	海部郡牟岐町内妻他			
図面名	横断図 (1/5)			
縮尺	S=1:100	図面番号	3 / 9	
会社名				
事業者名	徳島県美波県土整備事務所			

横断図 (2/5) S=1:100
(内妻川)

NO. 8+50

GH=2.373
FH=2.301

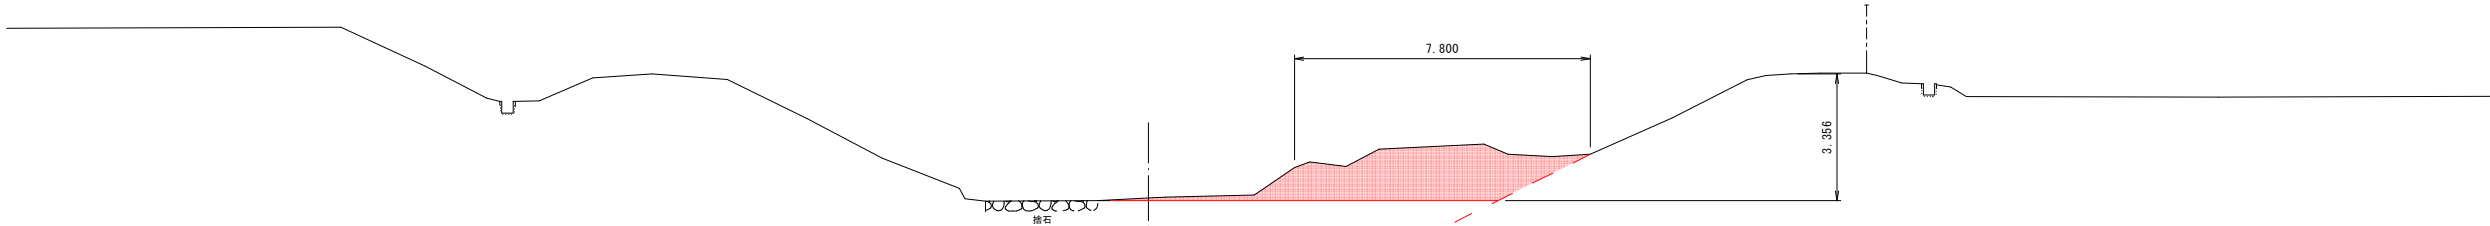


名 称	数 量
伐採工	7.80
掘削工	9.20

DL=-5.000

NO. 8+75

GH=3.201
FH=2.352

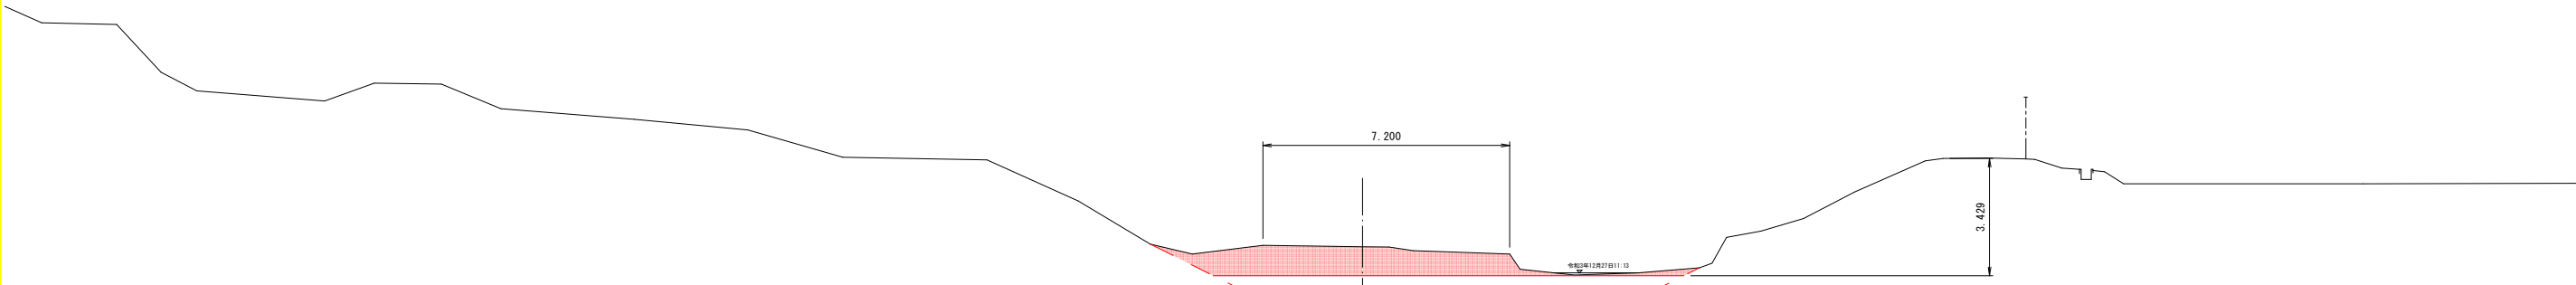

名 称	数 量
伐採工	7.20
掘削工	7.97


DL=-4.000

当初設計図


工事名	R8波土 内妻川他 牟・内妻他 河床掘削工事			
路線名等	内妻川他			
工事箇所	海部郡牟岐町内妻他			
図面名	横断図 (2/5)			
縮尺	S=1:100	図面番号	4 / 9	
会社名				
事業者名	徳島県美波県土整備事務所			

横断図 (3/5) S=1:100
(内妻川)

NO. 9
GH=2.969
FH=2.404

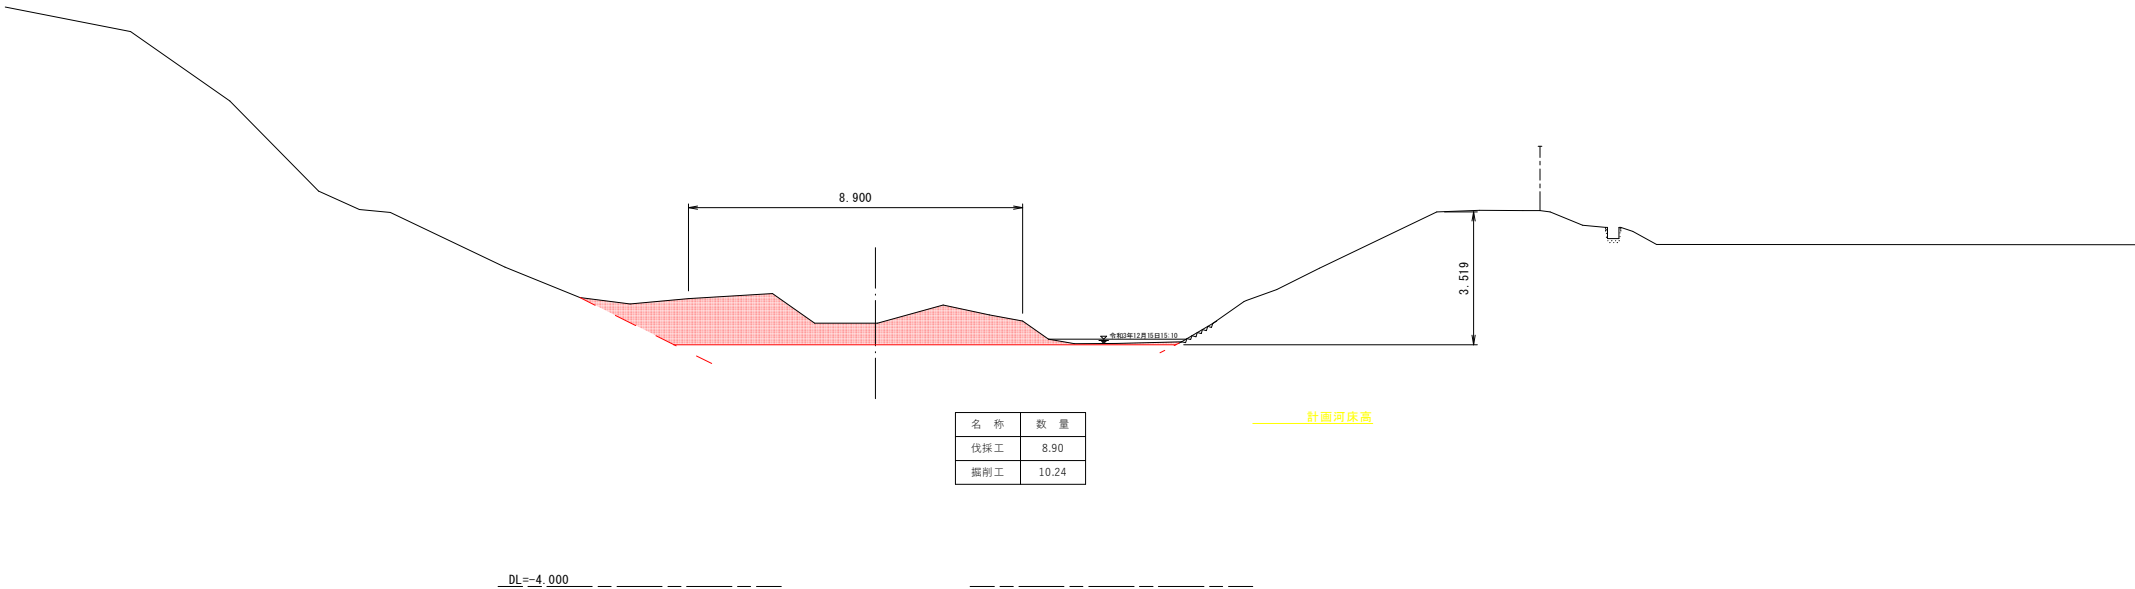

NO. 9+25
GH=3.927
FH=2.455

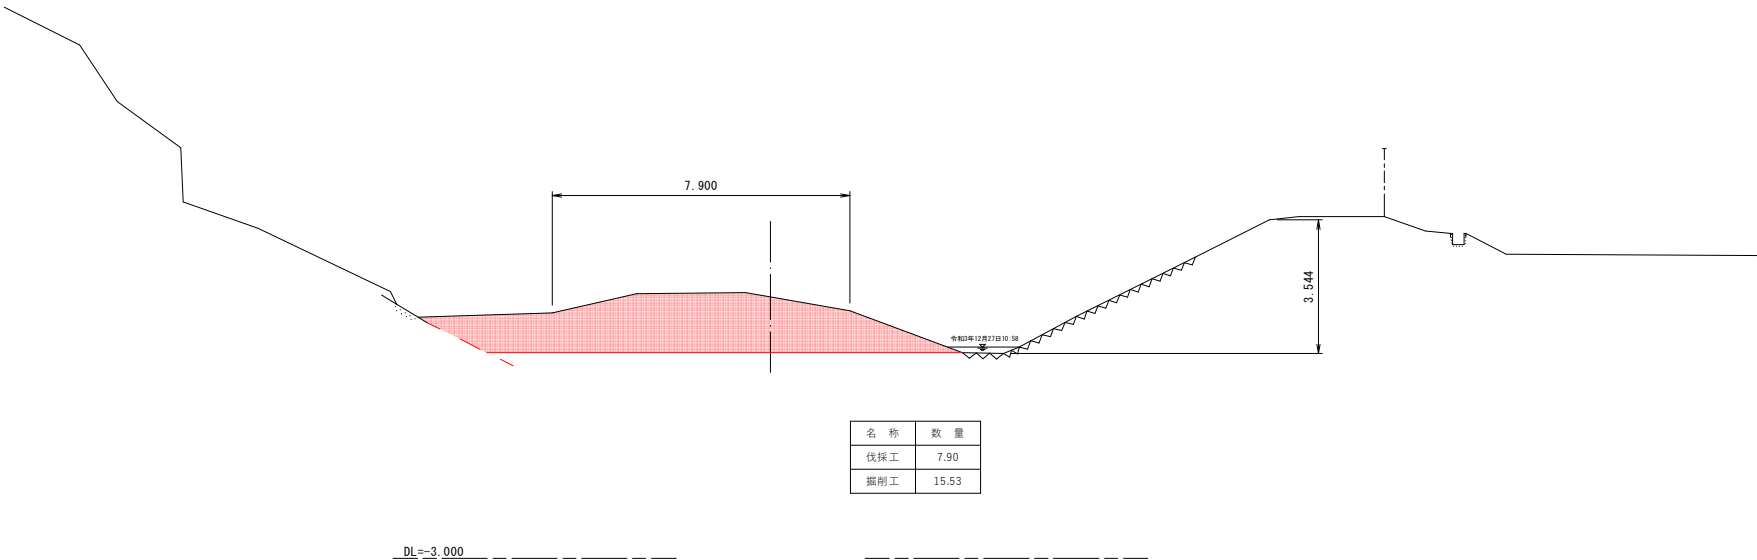

当初設計図


工事名	R8波土 内妻川他 牟・内妻他 河床掘削工事			
路線名等	内妻川他			
工事箇所	海部郡牟岐町内妻他			
図面名	横断図 (3/5)			
縮尺	S=1:100	図面番号	5	/ 9
会社名				
事業者名	徳島県美波県土整備事務所			

横断図 (4 / 5)
(内妻川)

S=1:100


NO. 9+50

GH=3.699
FH=2.652

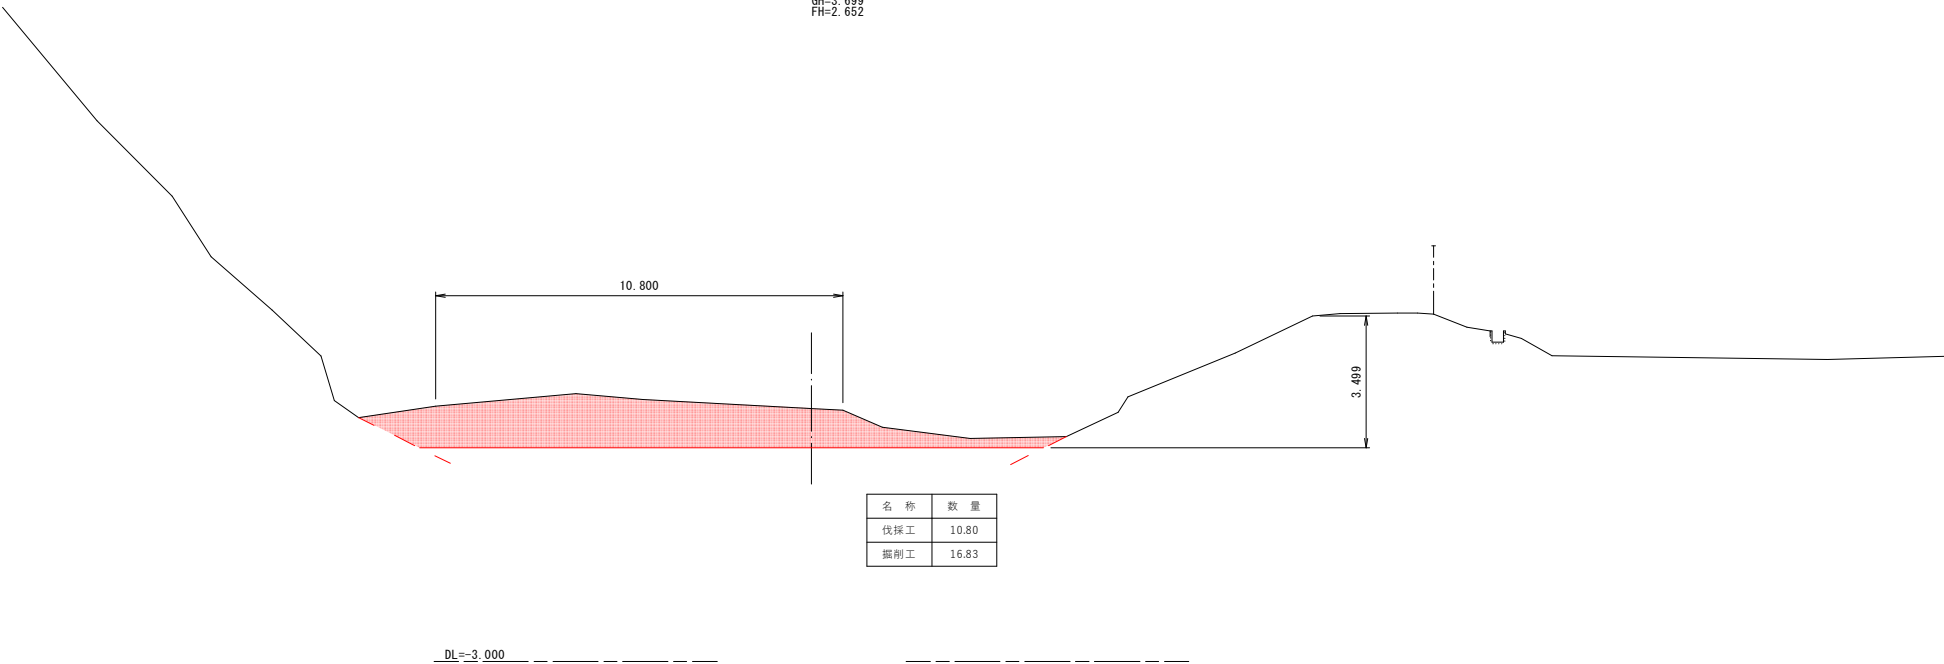

NO. 9+75

GH=3.562
FH=2.849

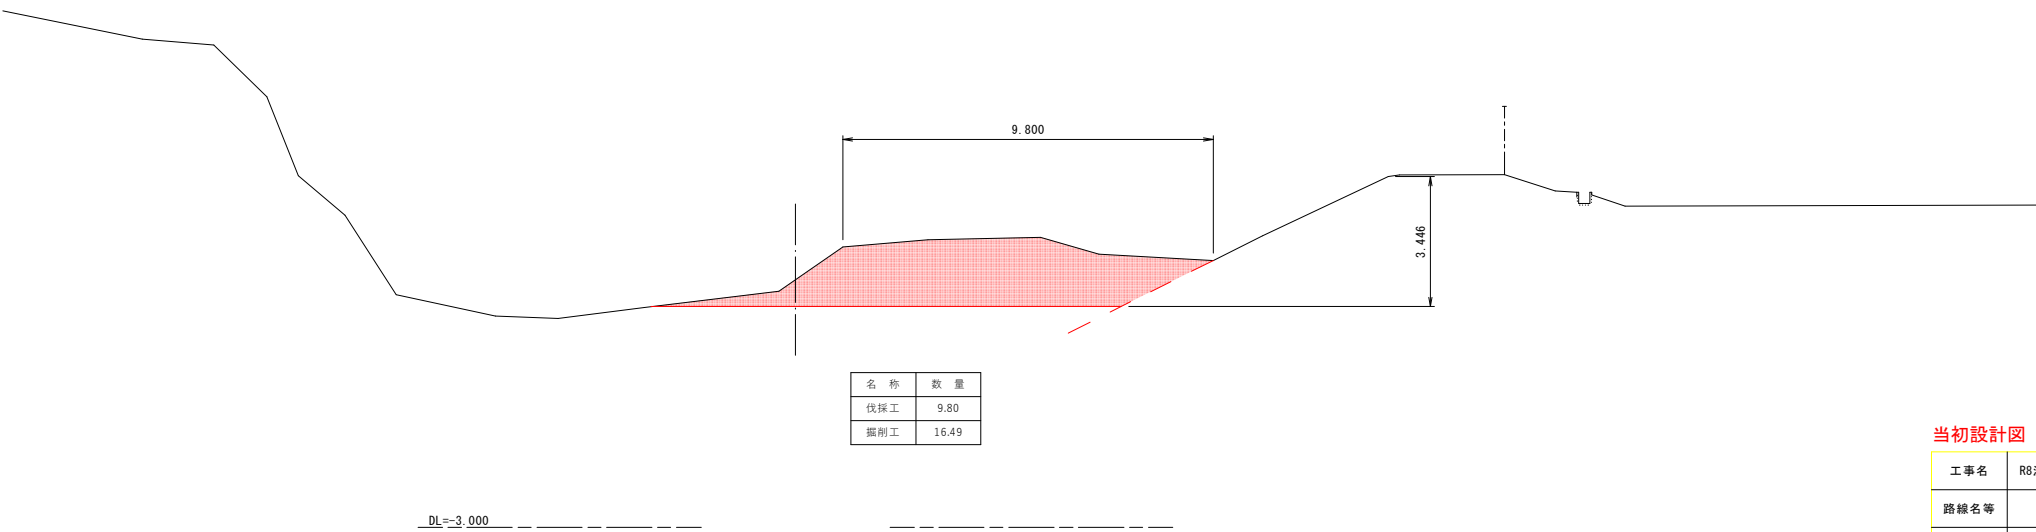


当初設計図

工事名	R8波土 内妻川他 牟・内妻他 河床掘削工事			
路線名等	内妻川他			
工事箇所	海部郡牟岐町内妻他			
図面名	横断図 (4/5)			
縮尺	S=1:100	図面番号	6 / 9	
会社名				
事業者名	徳島県美波県土整備事務所			

横断図 (5/5) S=1:100
(内妻川)


NO. 10
GH=4.087
FH=3.047

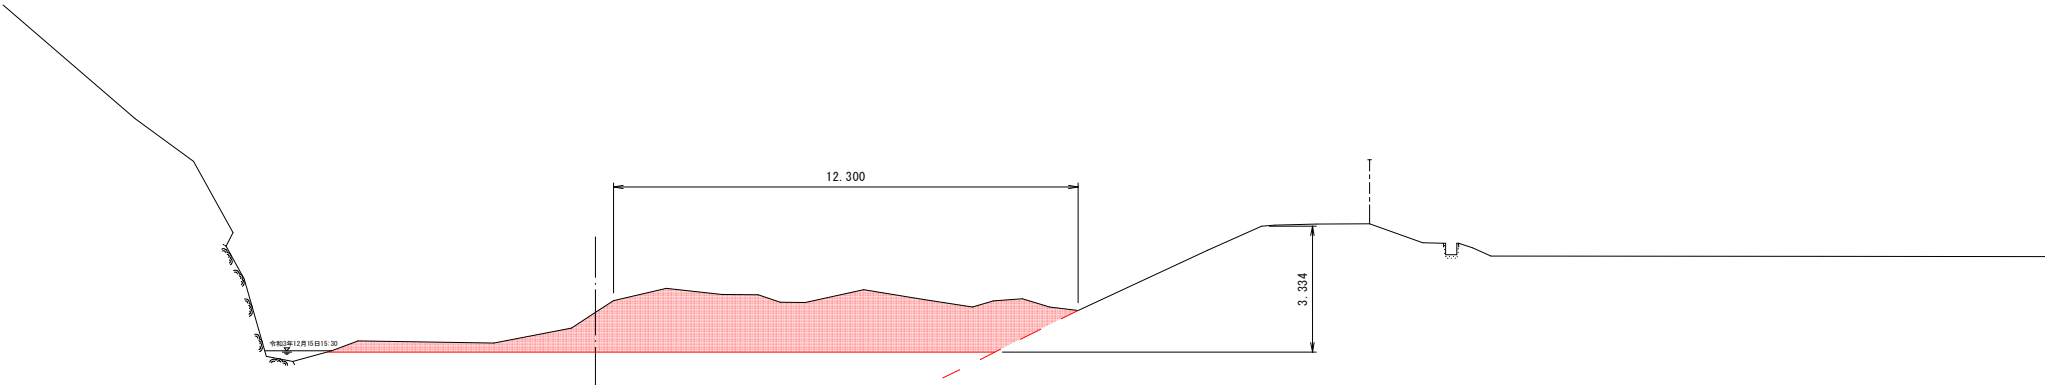

名 称	数 量
伐採工	12.30
掘削工	19.47

DL=-3.000

NO. 10+25
GH=3.018
FH=3.244

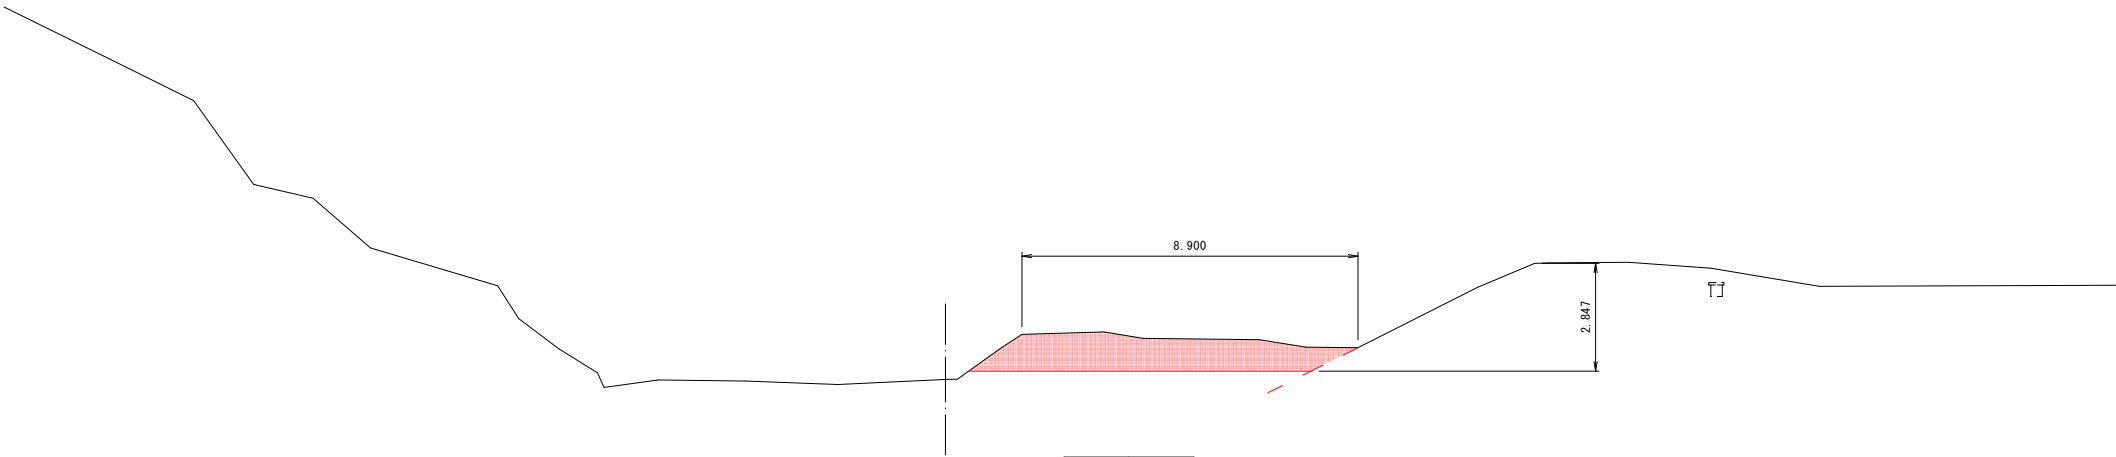


名 称	数 量
伐採工	8.90
掘削工	7.85

DL=-4.000

当初設計図


工事名	R8波土 内妻川他 牟・内妻他 河床掘削工事			
路線名等	内妻川他			
工事箇所	海部郡牟岐町内妻他			
図面名	横断図 (5/5)			
縮尺	S=1:100	図面番号	7 / 9	
会社名				
事業者名	徳島県美波県土整備事務所			

仮設計画平面図
S=1/1000

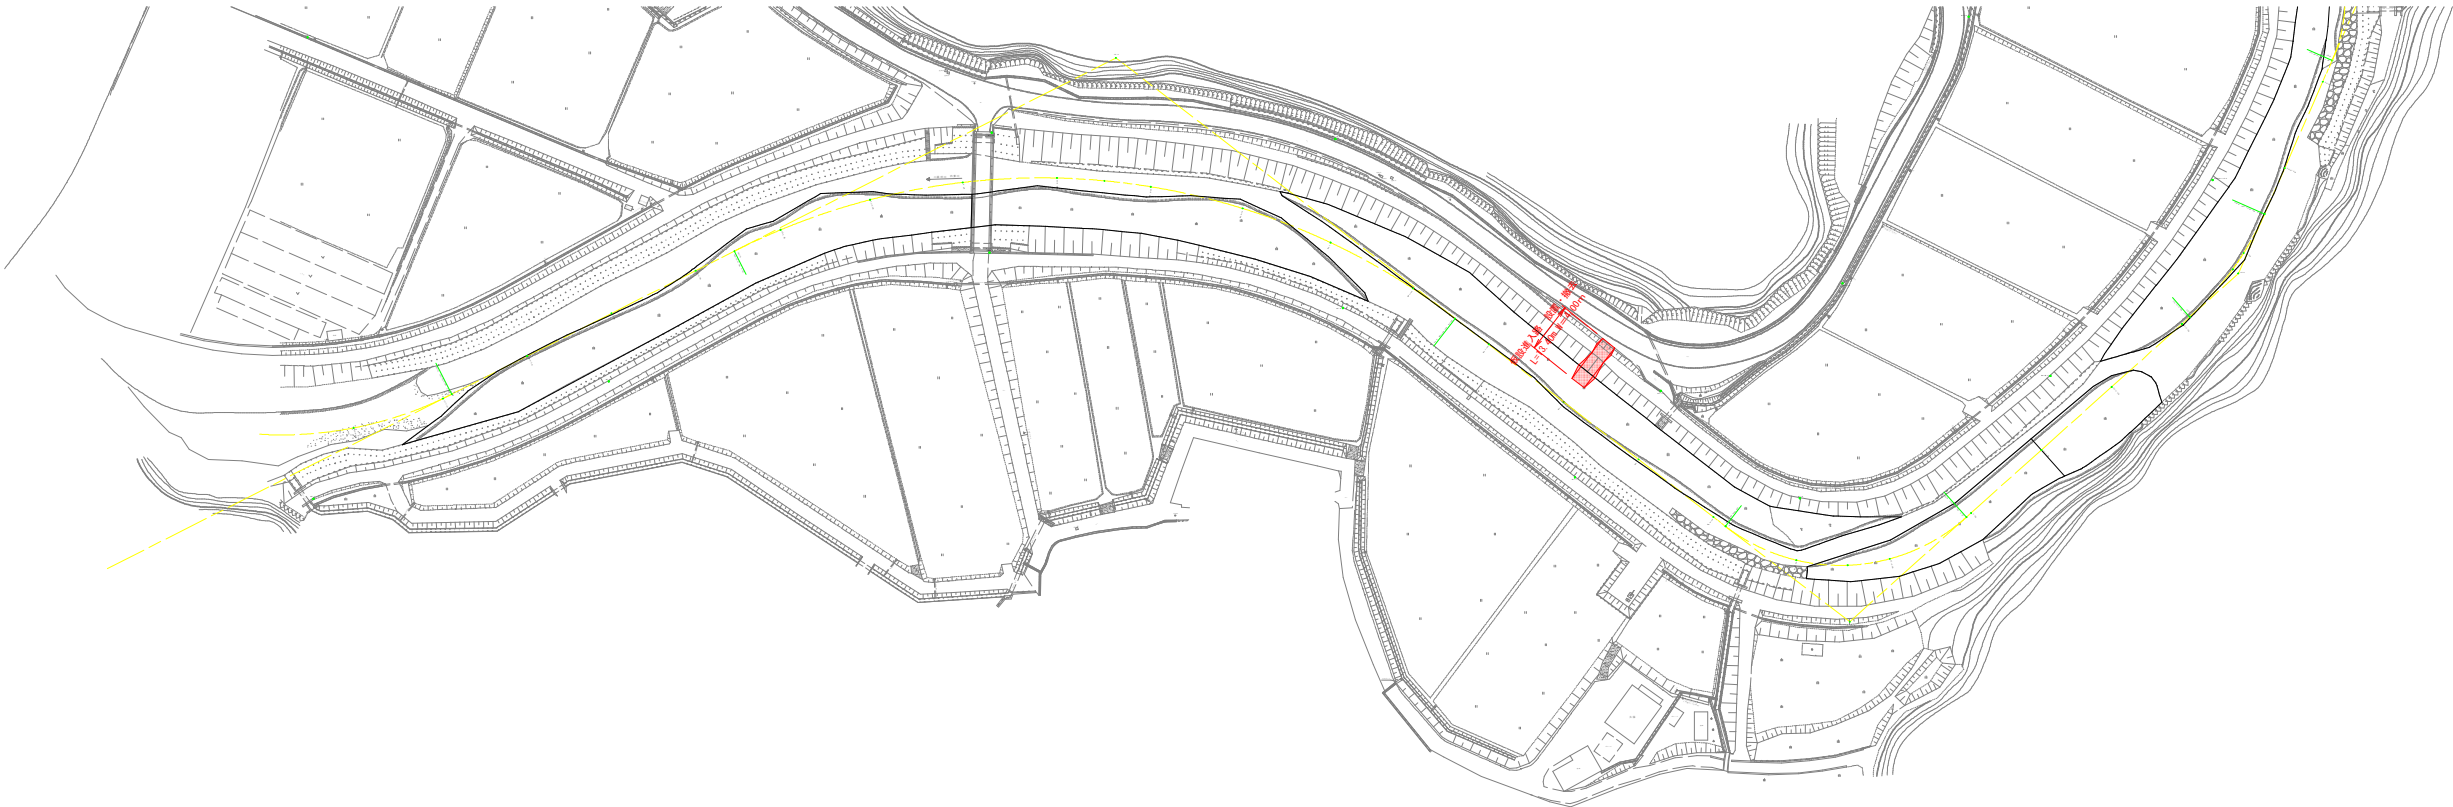

仮設計画横断面図
S=1/100

NO. 7+75

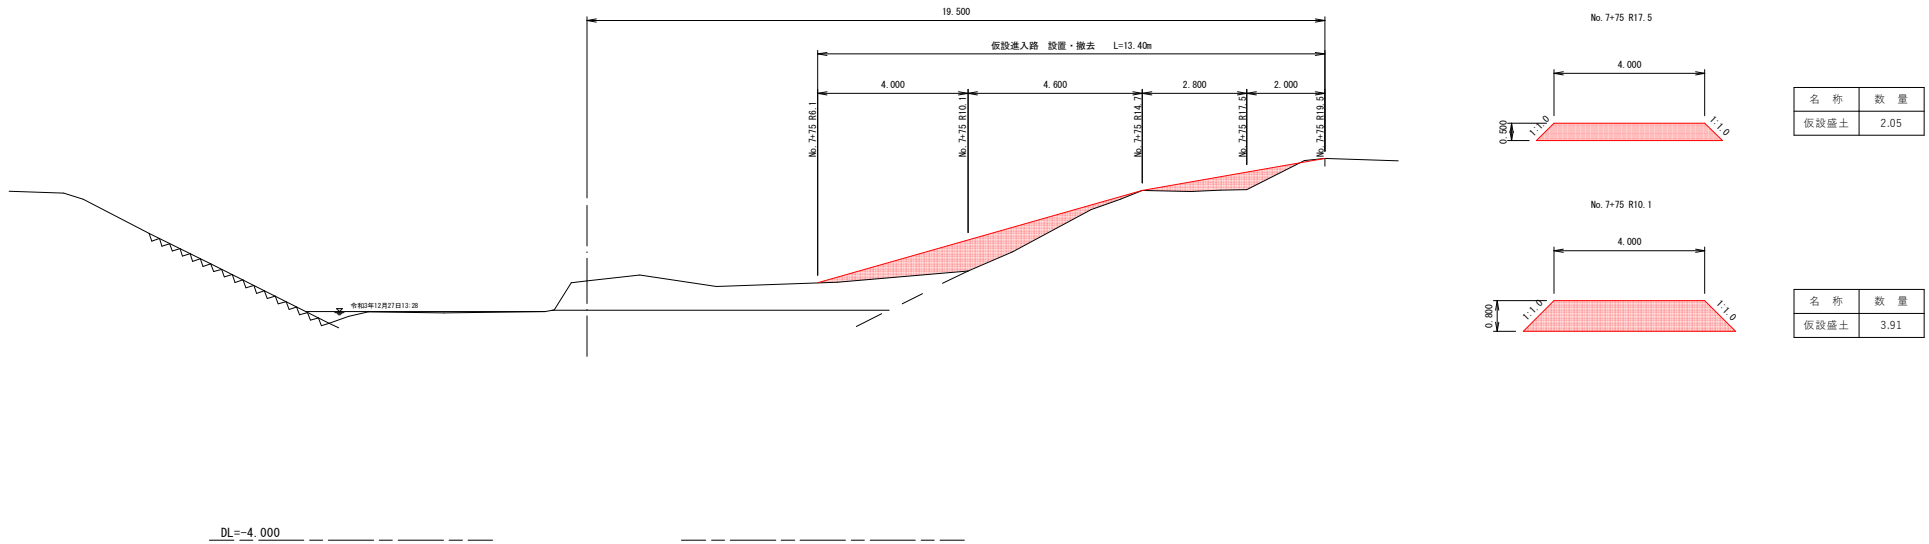

当初設計図

工事名	R8波土 内妻川他 牟・内妻他 河床掘削工事			
路線名等	内妻川他			
工事箇所	海部郡牟岐町内妻他			
図面名	仮設計画平面図			
縮尺	図示	図面番号	8	／ 9
会社名				
事業者名	徳島県美波県土整備事務所			

平面図 S=1:500
(瀬戸川)



当初設計図

工事名	R8波土 内妻川他 牟・内妻他 河床掘削工事			
路線名等	内妻川他			
工事箇所	海部郡牟岐町内妻他			
図面名	平面図			
縮尺	S=1:500	図面番号	9	/ 9
会社名				
事業者名	徳島県美波県土整備事務所			