


基準点座標一覧

点名	X座標	Y座標	Z座標	備考
基-3	112448.066	100144.387	3.181	既知基準点
G-24	112466.403	100039.042	1.752	〃
G-25	112496.434	99935.840	2.758	〃
KB-1	112503.302	100147.172	2.646	4級基準点
KB-2	112506.257	100113.467	1.761	〃
KB-3	112514.598	100073.017	1.640	〃
KB-4	112523.651	100006.510	1.306	〃
KB-5	112510.620	100016.112	1.513	〃
KB-6	112531.589	99978.161	1.339	〃
KB-7	112554.684	99936.698	1.431	〃
KB-8	112608.131	99897.969	1.293	〃
KB-9	112551.305	99873.597	1.789	〃
KB-10	112492.821	99910.082	1.611	〃

神田瀬川 平面図

S=1:200

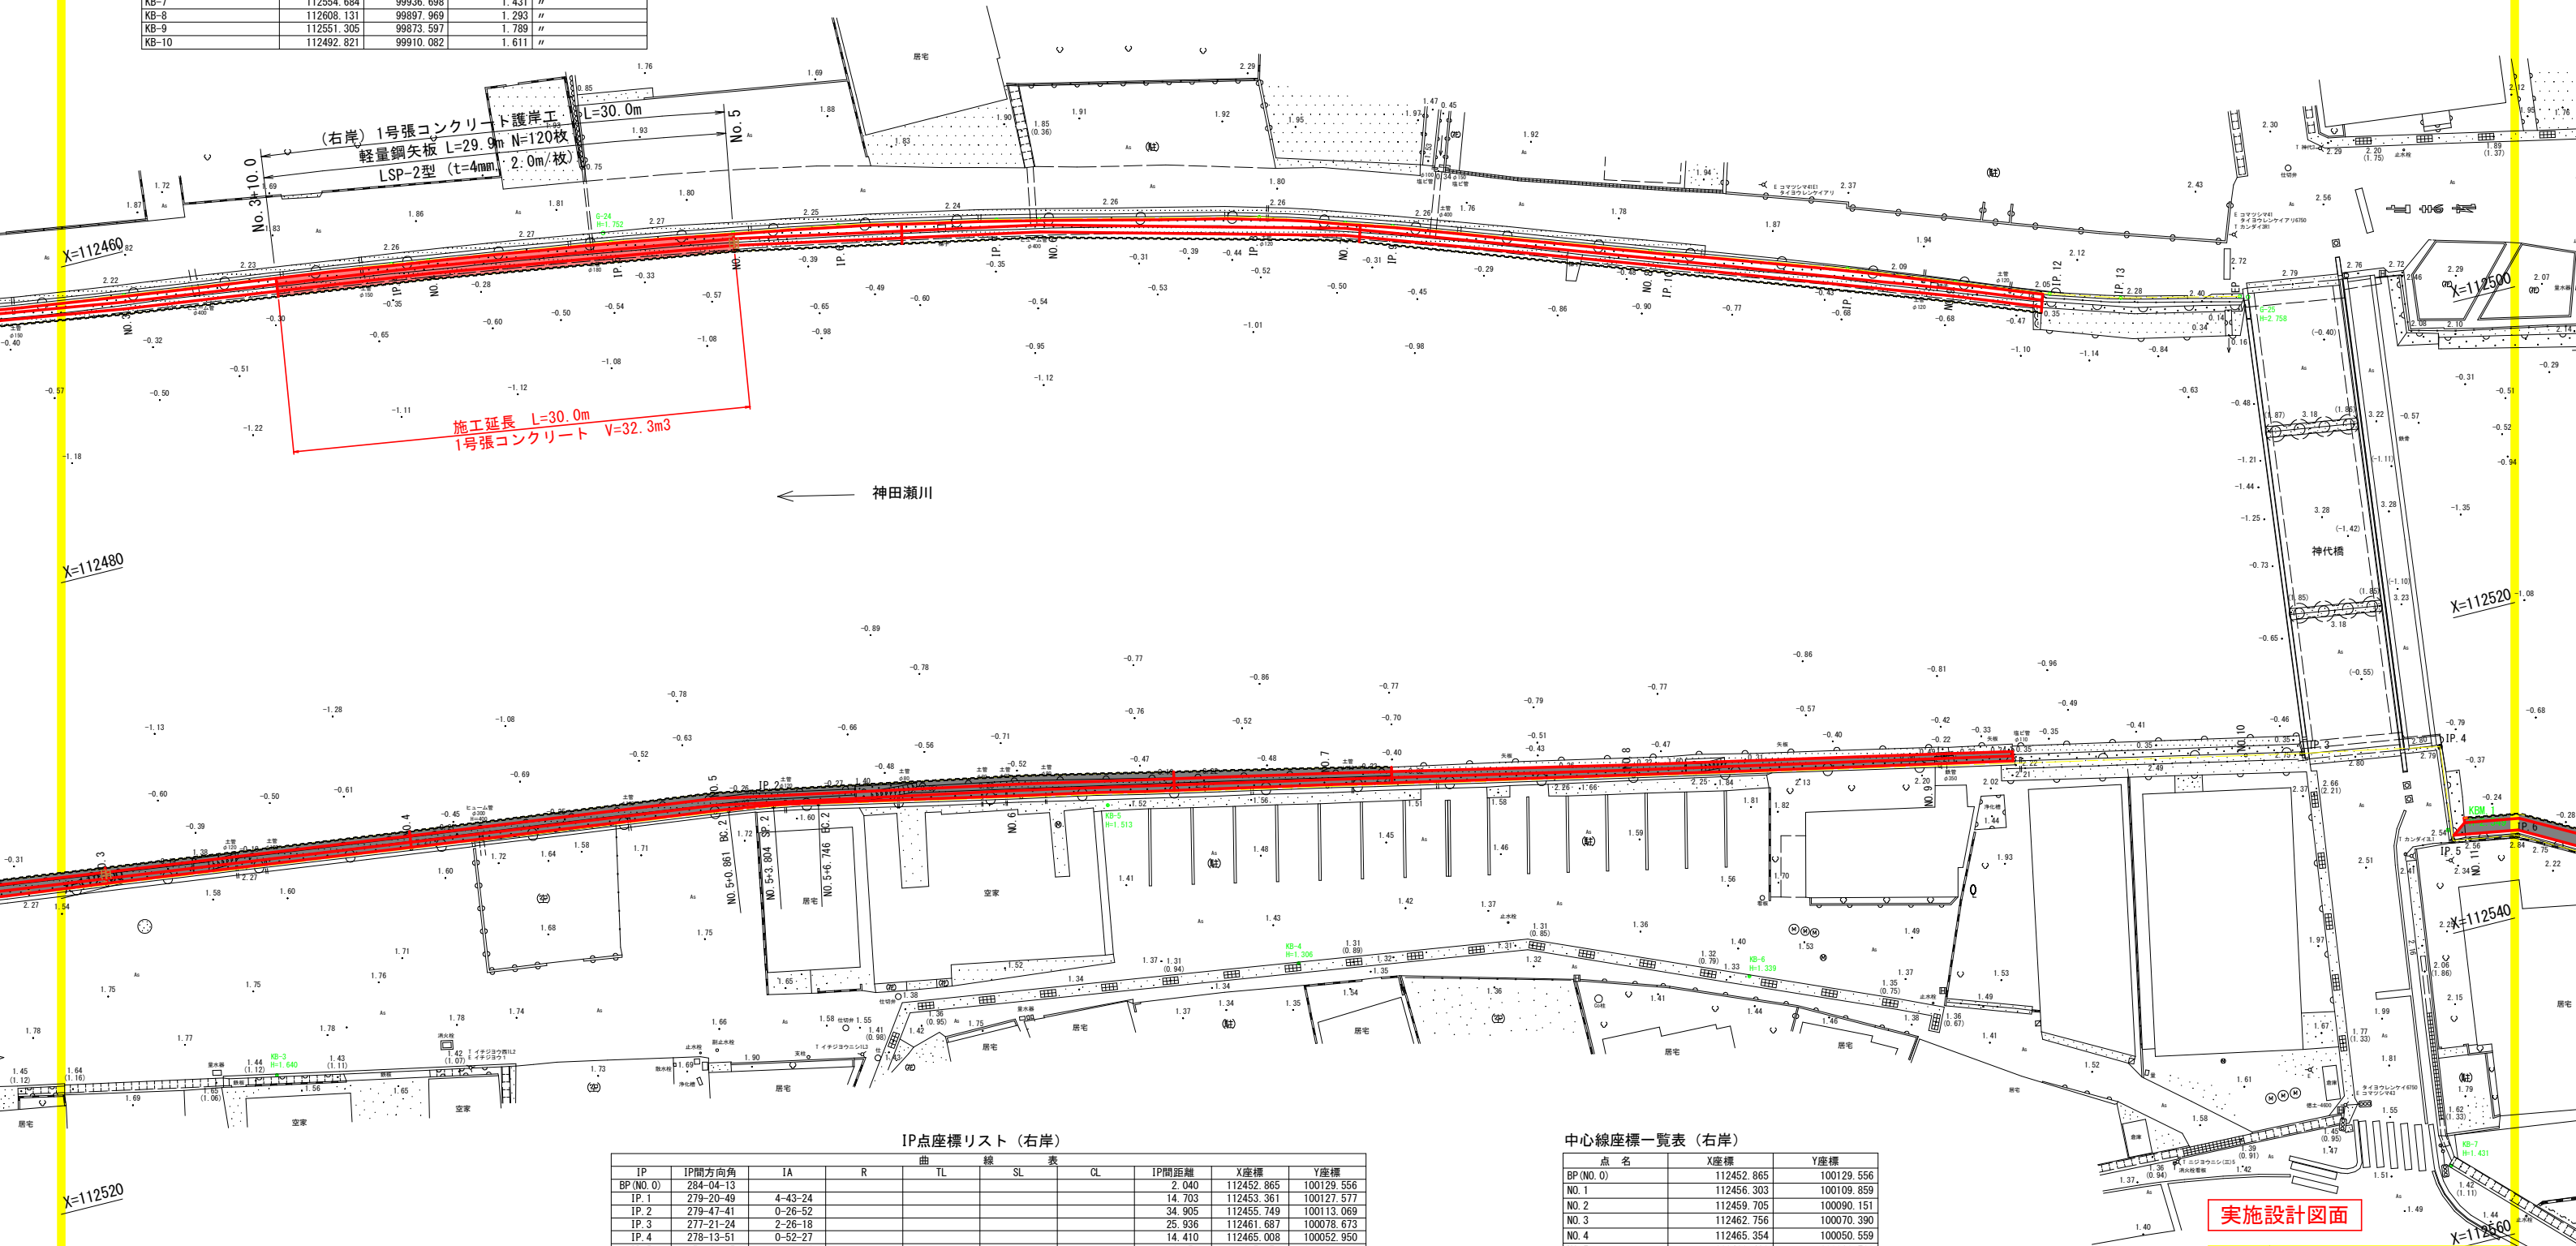

IP点座標リスト (右岸)


IP	IP間方向角	IA	R	曲	TL	SL	表	GL	IP間距離	X座標	Y座標
BP (NO. 0)	284-04-13								2.040	112452.865	100129.556
IP. 1	279-20-49	4-43-24							14.703	112453.361	100127.577
IP. 2	279-47-41	0-26-52							34.905	112455.749	100113.069
IP. 3	277-21-24	2-26-18							25.936	112461.687	100078.673
IP. 4	278-13-51	0-52-27							14.410	112465.008	100052.950
IP. 5	279-46-15	1-32-24							14.873	112467.071	100038.688
IP. 6	282-05-47	2-19-32							10.346	112469.595	100024.031
IP. 7	283-25-33	1-19-46							17.163	112471.763	100013.915
IP. 8	287-50-20	4-24-48							8.726	112475.748	99997.221
IP. 9	289-34-49	1-44-29							18.145	112478.421	99988.915
IP. 10	289-00-02	0-34-47							11.690	112484.502	99971.819
IP. 11	291-06-47	2-06-44							13.306	112488.308	99960.766
IP. 12	287-18-51	3-47-55							4.640	112493.101	99948.353
IP. 13	283-12-46	4-06-06							7.779	112494.482	99943.923
EP (NO. 9+18.66)										112496.260	99936.350

中心線座標一覧表 (右岸)

点名	X座標	Y座標
BP (NO. 0)	112452.865	100129.556
NO. 1	112456.303	100109.859
NO. 2	112459.705	100090.151
NO. 3	112462.756	100070.390
NO. 4	112465.354	100050.559
NO. 5	112468.430	100030.798
NO. 6	112472.410	100011.204
NO. 7	112477.471	99991.867
NO. 8	112484.084	99972.994
NO. 9	112490.852	99954.177
EP (NO. 9+18.66)	112496.260	99936.350

実施設計図面


工事名	R8徳土 神田瀬川 小・松島 河川工事(1) (企業)		
路線名等	神田瀬川		
工事箇所	小松島市松島町 1 4 (第1分割)		
図面名	平面図		
縮尺	1:200	図面番号	1 / 8
会社名			
事業者名	徳島県徳島県土整備事務所		

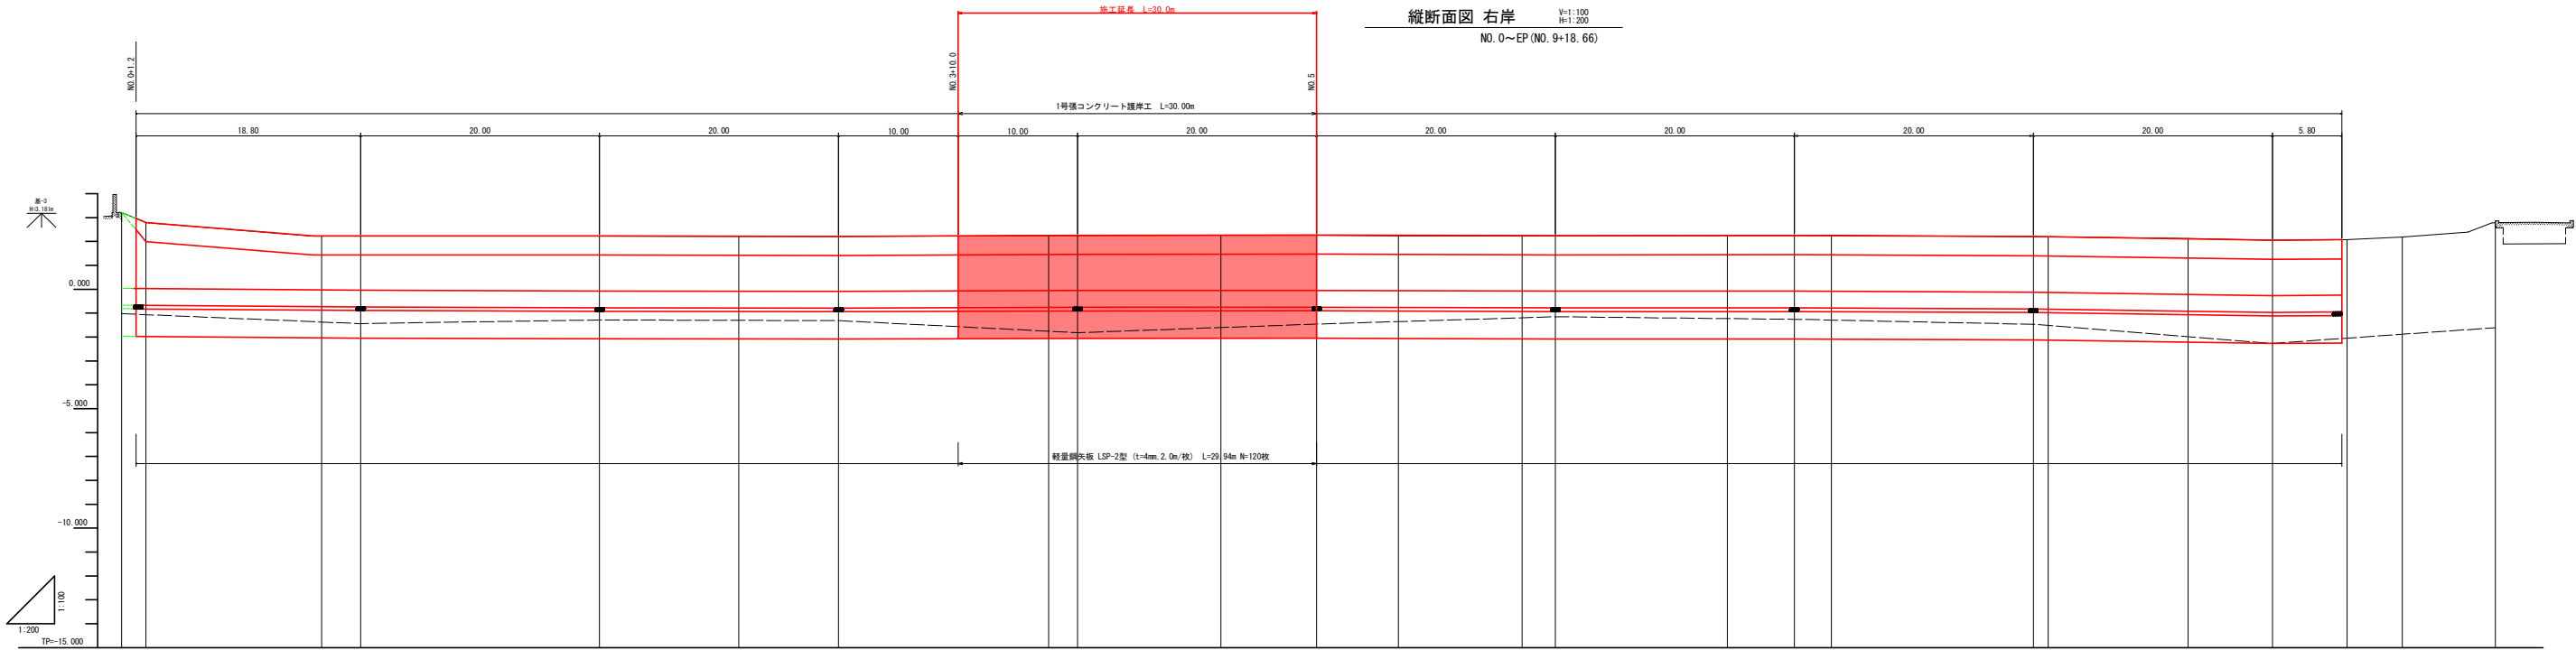


計画高													
計画河床高													
右岸 計画天端高			2.964		2.23								
最深河床高	-1.02			-1.43		-1.28		-1.31		-1.81		-1.45	
右岸護岸高 (地盤高)	3.21	16.74	2.22	2.22	2.21	2.21	2.24	2.25	2.26	2.23	2.23	2.24	2.25
追加距離	0.00	1.20	2.04	20.00	40.00	51.68	60.00	77.58	80.00	91.98	100.00	117.21	120.00
単距離	0.00	1.20	0.84	14.70	3.25	11.64	8.32	17.58	2.41	11.99	8.00	10.34	2.70
測点	EP NO.0 NO.0+1.20 EP 1			NO.2		EP 3 NO.3+1.20		NO.3		EP 4 NO.4+1.20		NO.4	
曲線													

実施設計図面


工事名	R8徳土 神田瀬川 小・松島 河川工事(1) (全長)		
路線名等	神田瀬川		
工事箇所	小松島市松島町 1 4 (第 1 分割)		
図面名	縦断面図 右岸		
縮尺	V=1:100 H=1:200	図面番号	2 / 8
会社名			
事業所名	徳島県徳島県土整備事務所		

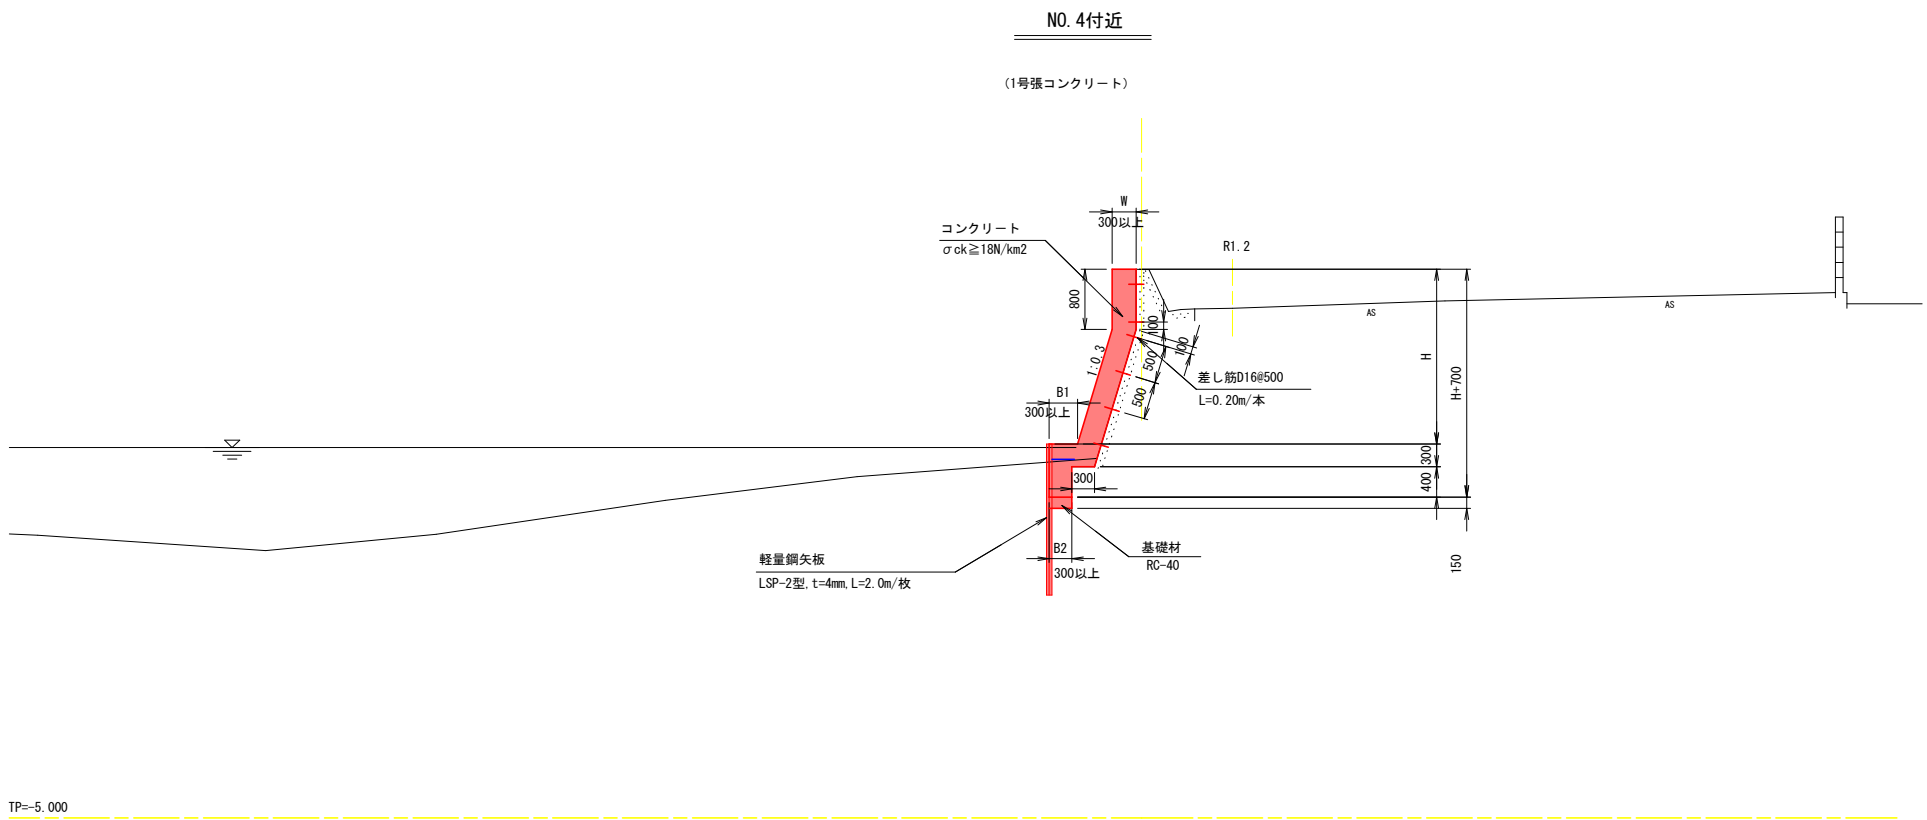

ズレ止め鉄筋 詳細図 S=1:20

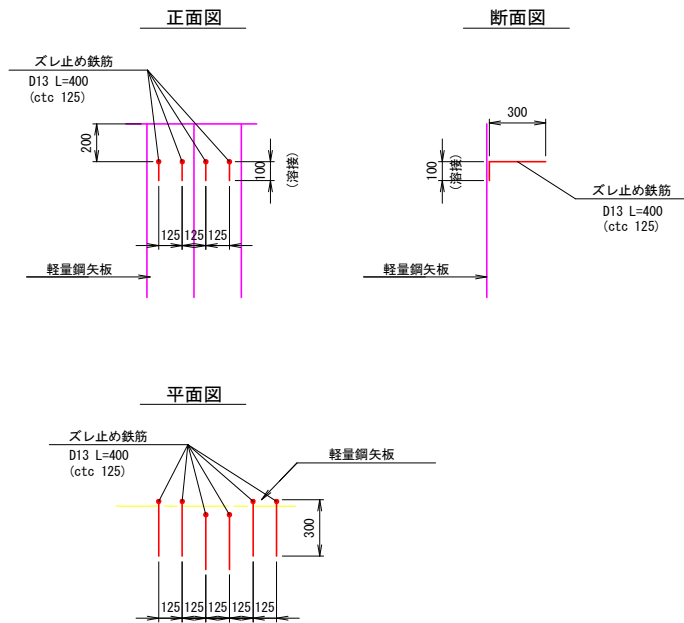

差し筋詳細図 S=1:20





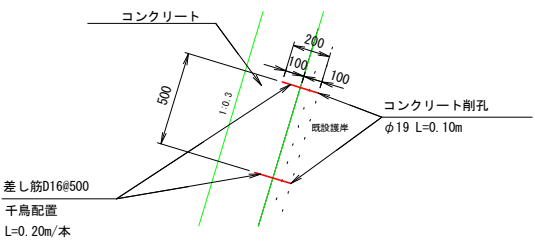


実施設計図面

工事名	R8徳土 神田瀬川 小・松島 河川工事(1) (企 画)		
路線名等	神田瀬川		
工事箇所	小松島市松島町 1 4 (第 1 分割)		
図面名	標準断面図・構造図 右岸		
縮尺	図 示	図面番号	3 / 8
会社名			
事業者名	徳島県徳島県土整備事務所		



横断面図 右岸

S=1:100
NO. 5~EP (NO. 9+18.66)

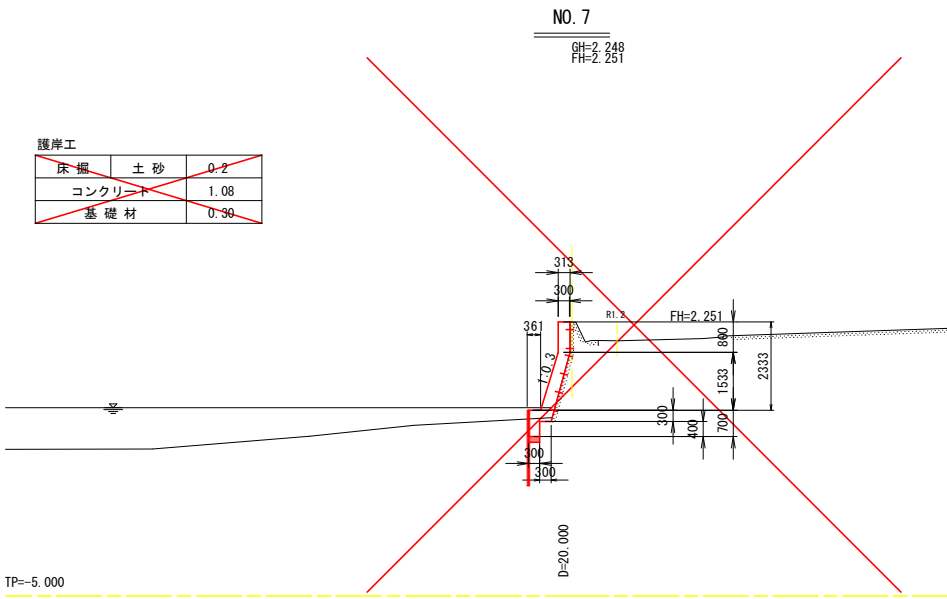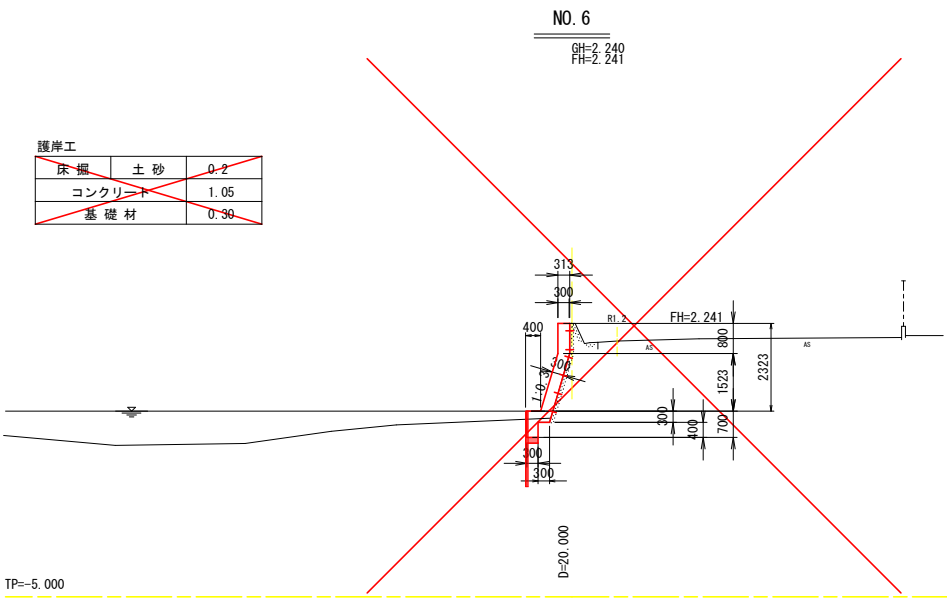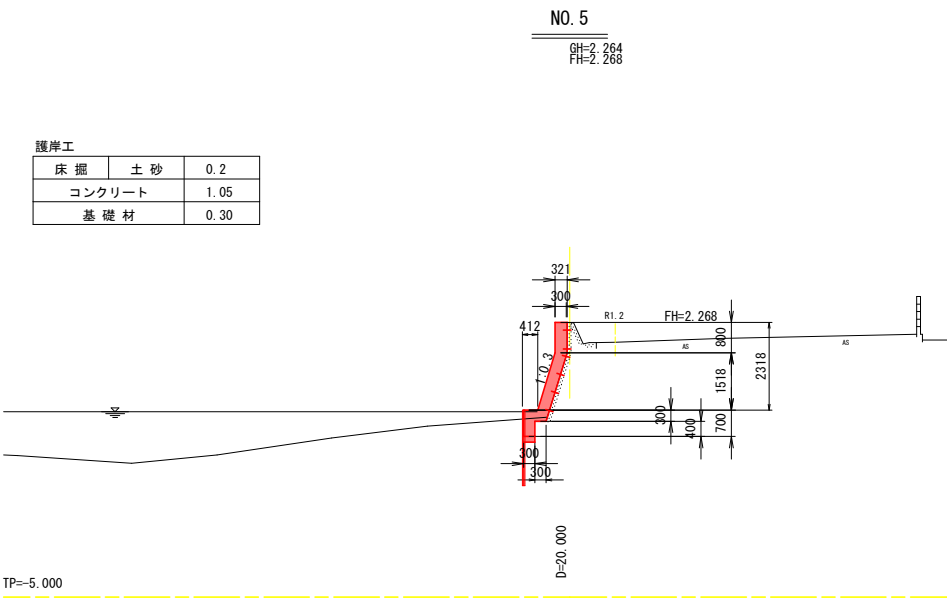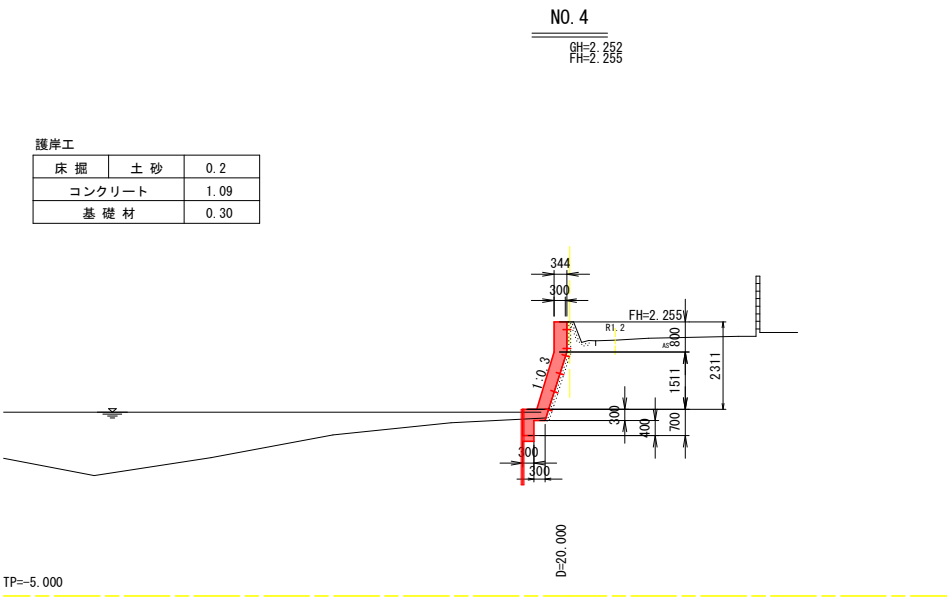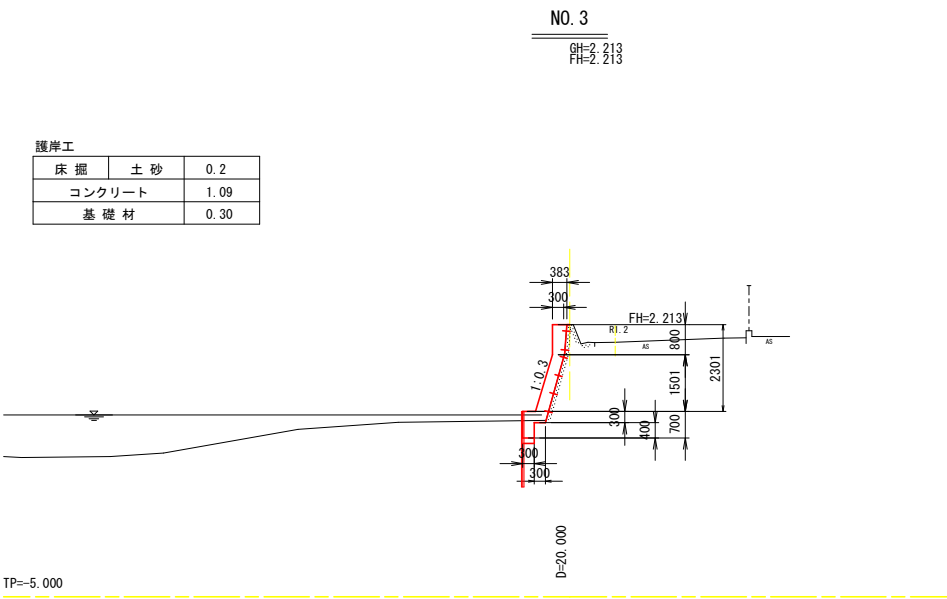

実施設計図面

NO. 3~NO. 7			
工事名	R8徳土 神田瀬川 小・松島 河川工事(1) (企育)		
路線名等	神田瀬川		
工事箇所	小松島市松島町14 (第1分割)		
図面名	横断面図 右岸		
縮尺	1:100	図面番号	4 / 8
会社名			
事業者名	徳島県徳島県土整備事務所		

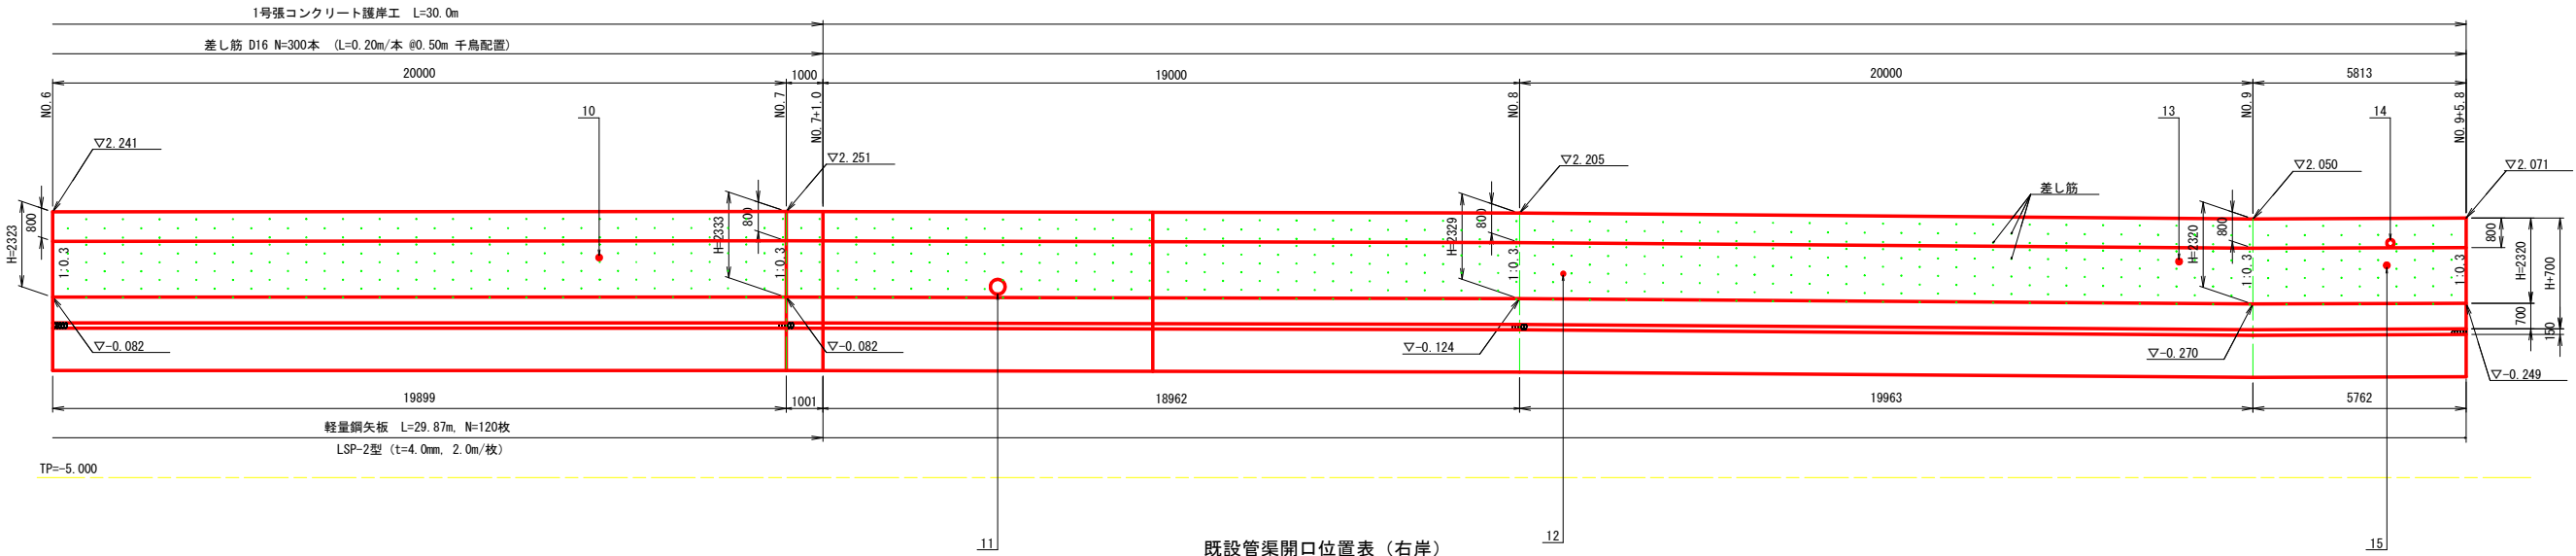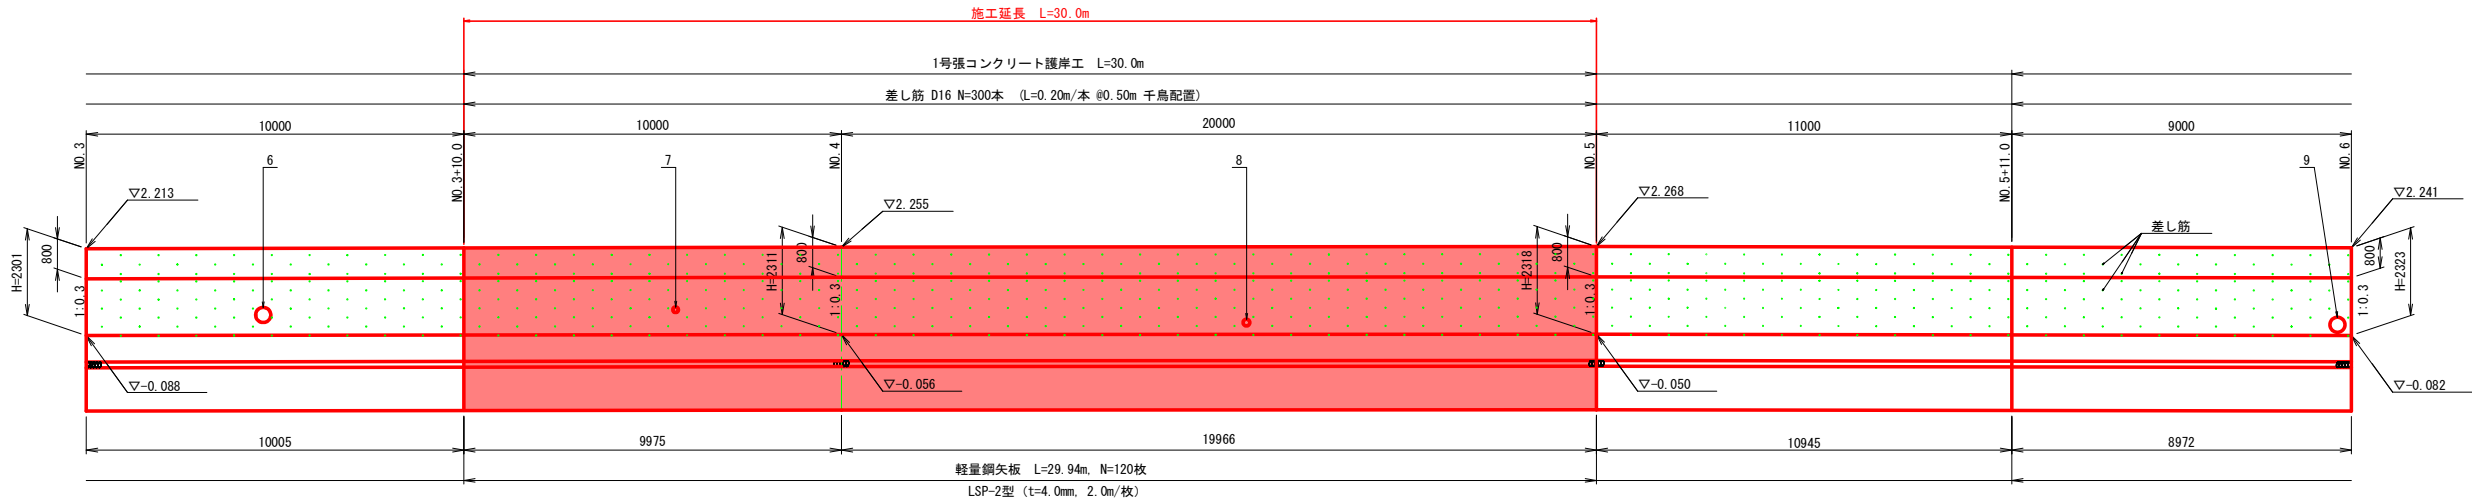

既設管渠開口位置表 (右岸)				
番号	測点	管種	管径 (呼び径)	管底高
1	No. 0+14.3	ヒューム管	Φ400	0.313
2	No. 1+6.5	土管	Φ120	0.661
3	No. 1+16.9	土管	Φ180	0.561
4	No. 2+1.3	土管	Φ180	0.214
5	No. 2+12.7	土管	Φ150	0.326
6	No. 3+4.7	ヒューム管	Φ400	0.259
7	No. 3+15.6	土管	Φ150	0.522
8	No. 4+10.7	土管	Φ180	0.166
9	No. 5+19.6	ヒューム管	Φ400	0.00
10	No. 6+14.9	土管	Φ120	0.938
11	No. 7+5.8	土管	Φ400	0.00
12	No. 8+1.2	土管	Φ80	0.516
13	No. 8+18.0	土管	Φ120	0.829
14	No. 9+3.7	重圧管	Φ200	1.388
15	No. 9+3.6	土管	Φ120	0.723

※1) 既設管渠の接続は、監督職員及び地元住民と協議の上、施工を行うこと。
※2) 表中の管底高は流入高であるが、接続前には確認すること。


実施設計図面

工事名	R8徳土 神田瀬川 小・松島 河川工事(1) (企育)		
路線名等	神田瀬川		
工事箇所	小松島市松島町14 (第1分割)		
図面名	護岸工展開図 右岸		
縮尺	1:100	図面番号	5 / 8
会社名			
事業者名	徳島県徳島県土整備事務所		

神田瀬川 仮設工平面図
S=1:200


基準点座標一覧

点名	X座標	Y座標	Z座標	備考
基-3	112448.066	100144.387	3.181	既知基準点
G-24	112466.403	100039.042	1.752	"
G-25	112496.434	99935.840	2.758	"
KB-1	112503.302	100147.172	2.646	4級基準点
KB-2	112506.257	100113.467	1.761	"
KB-3	112514.598	100073.017	1.640	"
KB-4	112523.651	100006.510	1.306	"
KB-5	112510.620	100016.112	1.513	"
KB-6	112531.589	99978.161	1.339	"
KB-7	112554.684	99936.698	1.431	"
KB-8	112608.131	99897.969	1.293	"
KB-9	112551.305	99873.597	1.789	"
KB-10	112492.821	99910.082	1.611	"

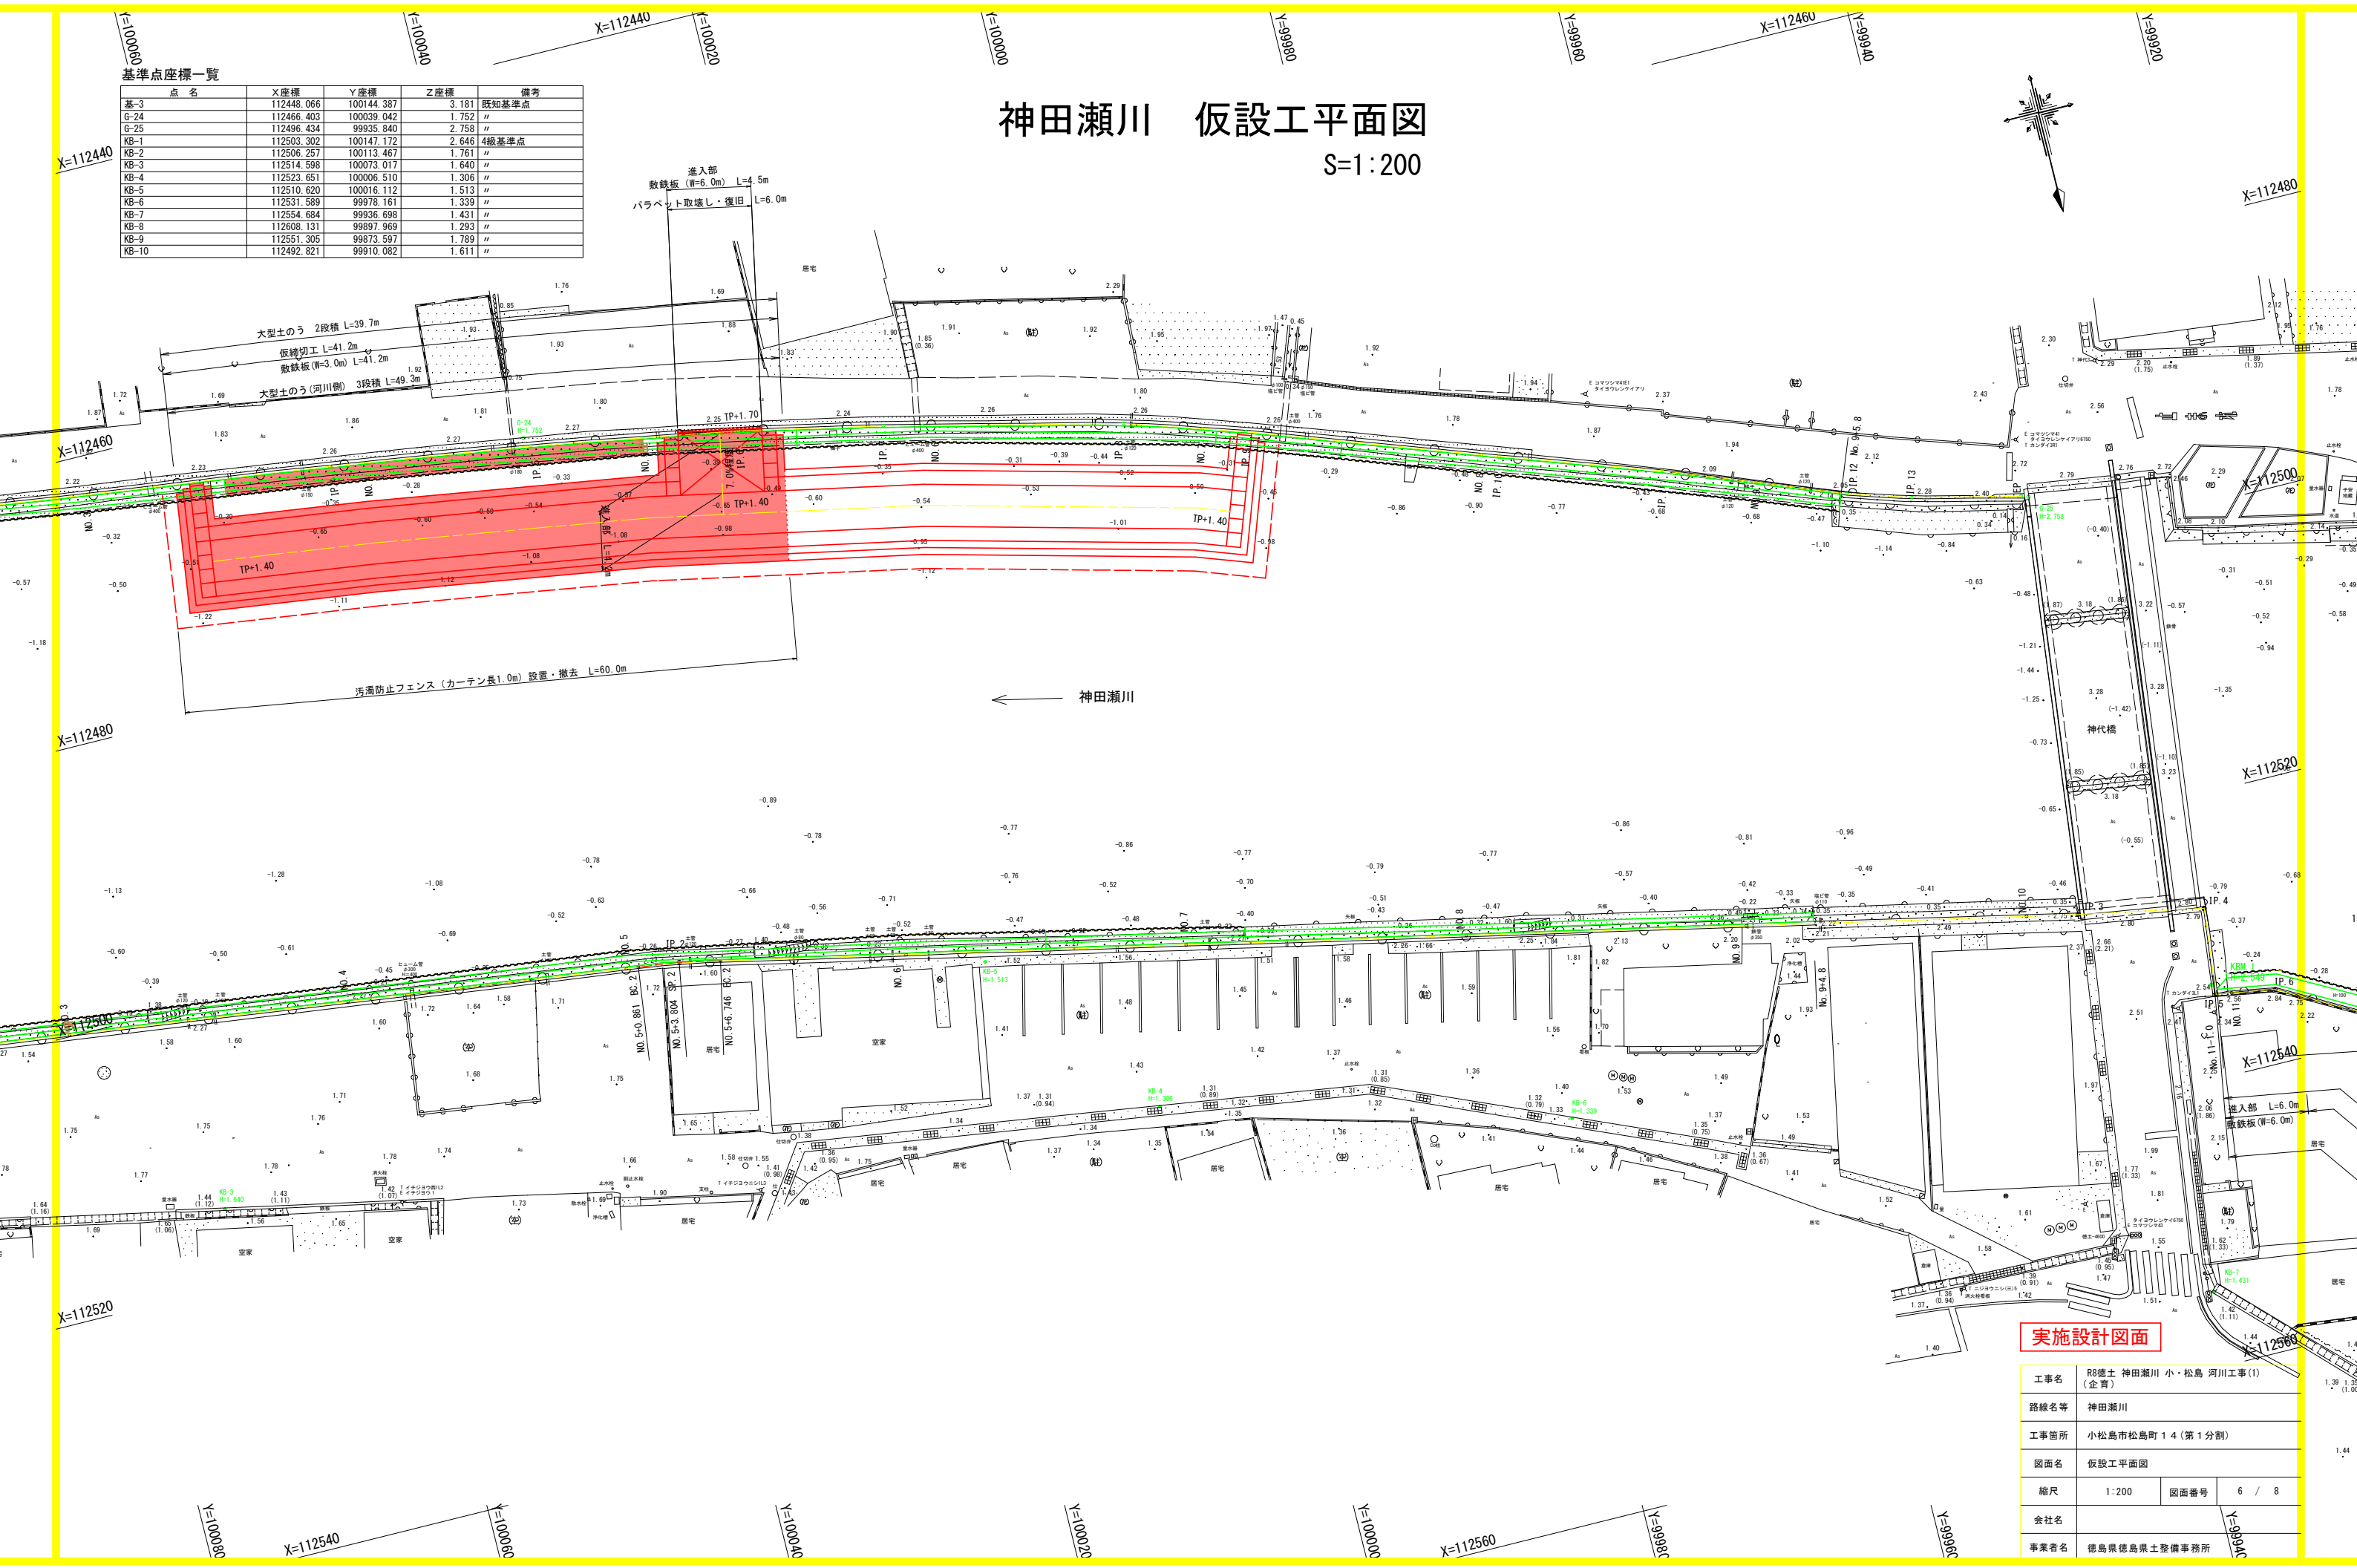

実施設計図面

工事名	R8徳土 神田瀬川 小・松島 河川工事(1) (企 画)		
路線名等	神田瀬川		
工事箇所	小松島市松島町 1 4 (第 1 分割)		
図面名	仮設工平面図		
縮尺	1:200	図面番号	6 / 8
会社名			
事業者名	徳島県徳島県土整備事務所		





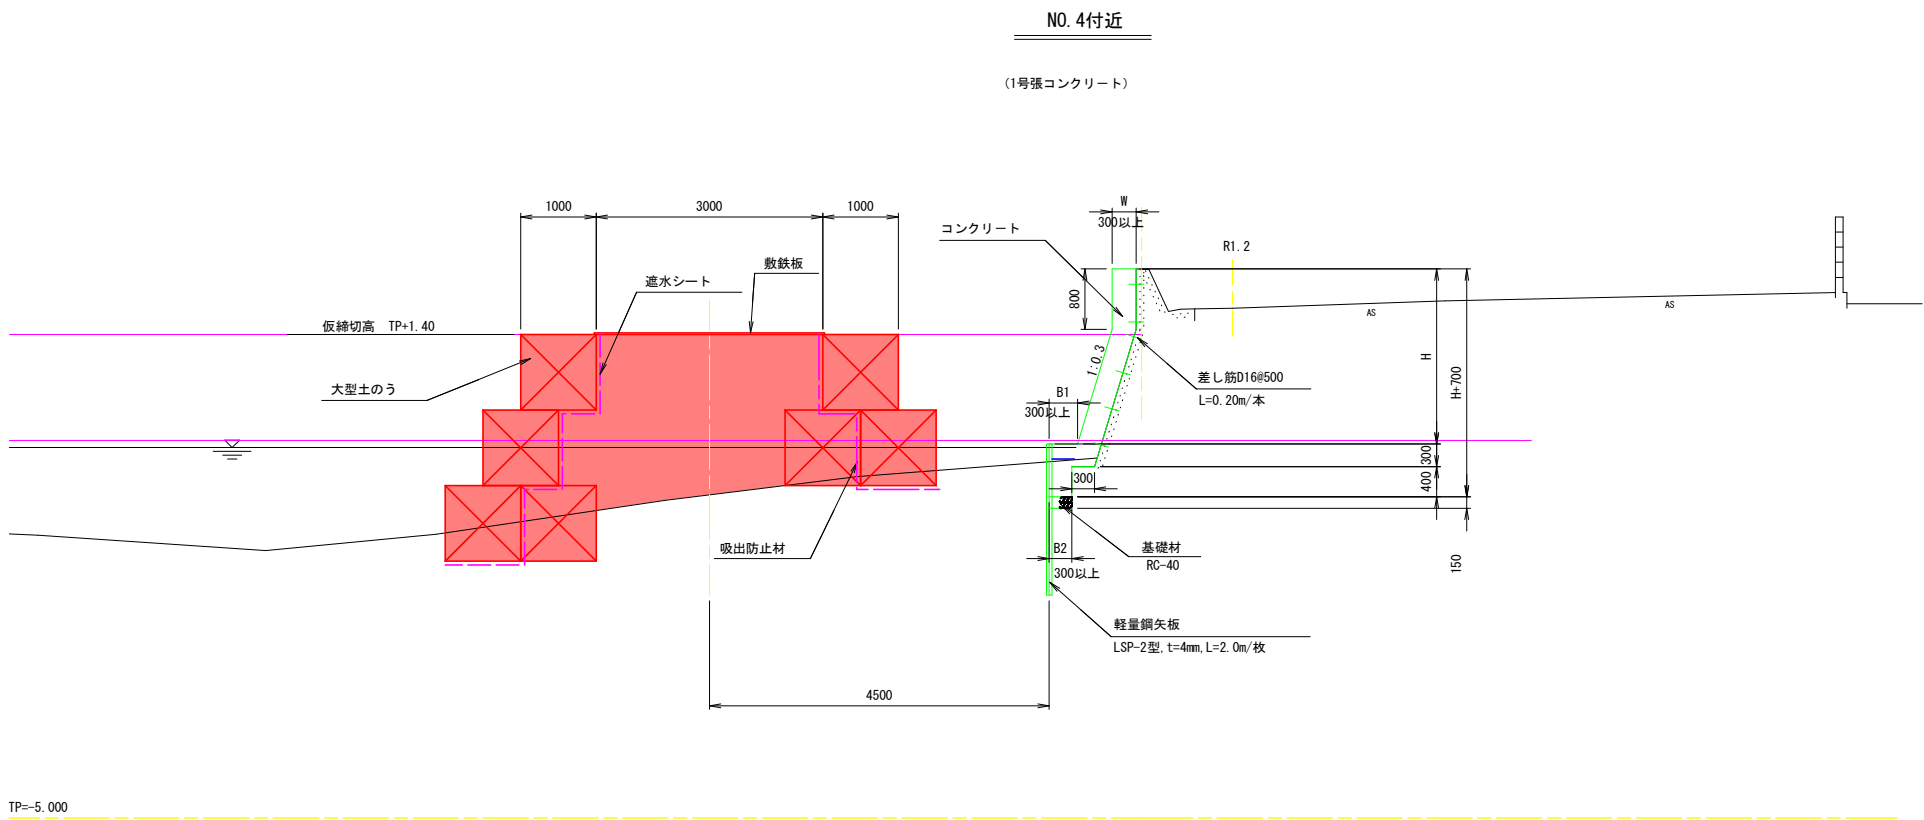


実施設計図面

工事名	R8徳土 神田瀬川 小・松島 河川工事(1) (企 育)		
路線名等	神田瀬川		
工事箇所	小松島市松島町 1 4 (第 1 分割)		
図面名	仮設工標準断面図 右岸		
縮尺	1:50	図面番号	7 / 8
会社名			
事業者名	徳島県徳島県土整備事務所		

仮設工横断面図 右岸

S=1:100
NO. 3~NO. 7

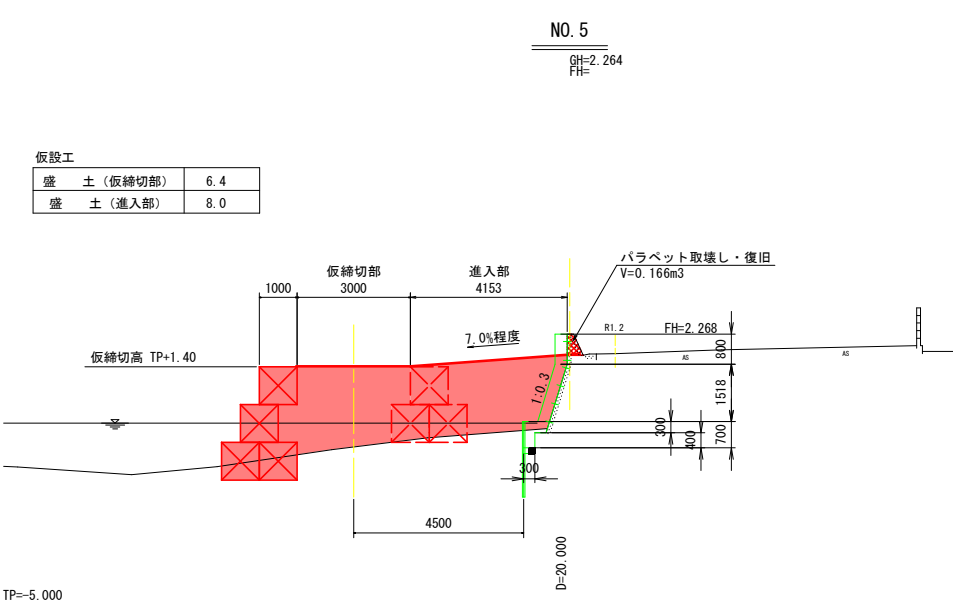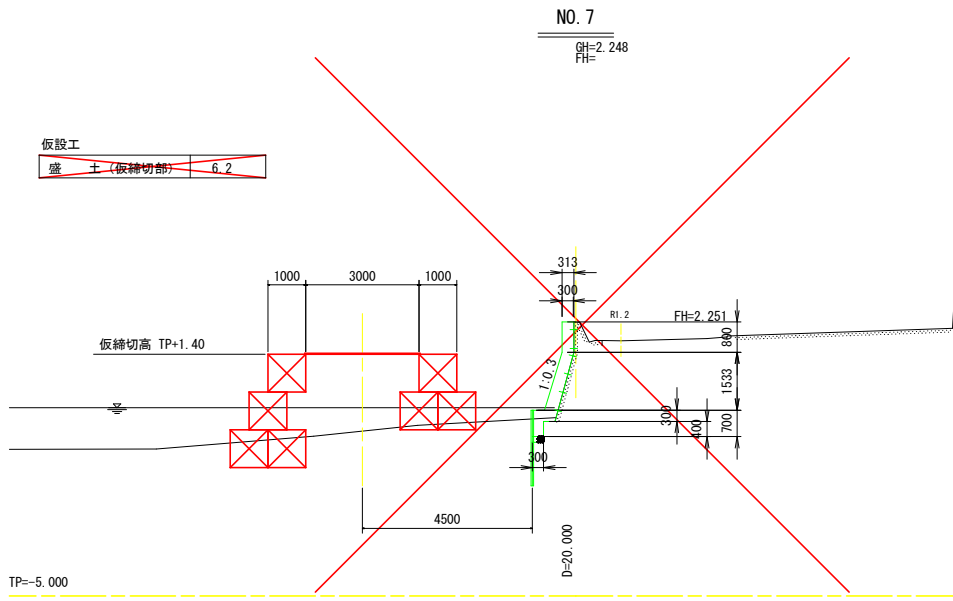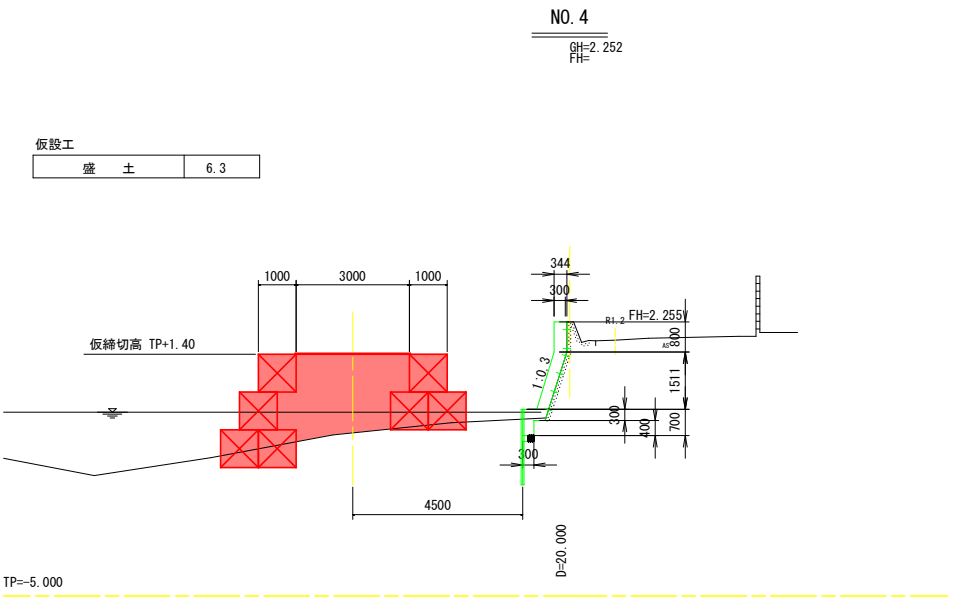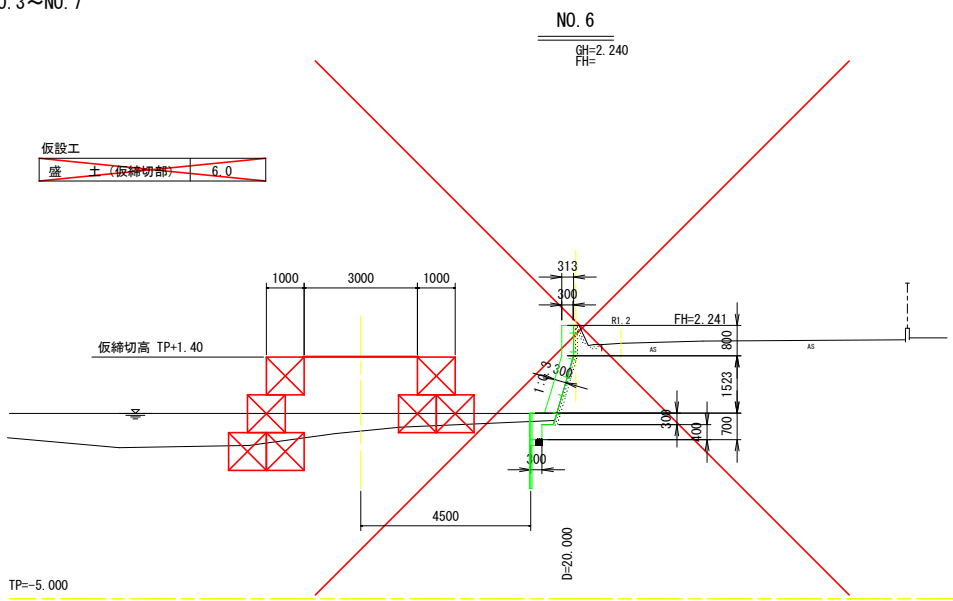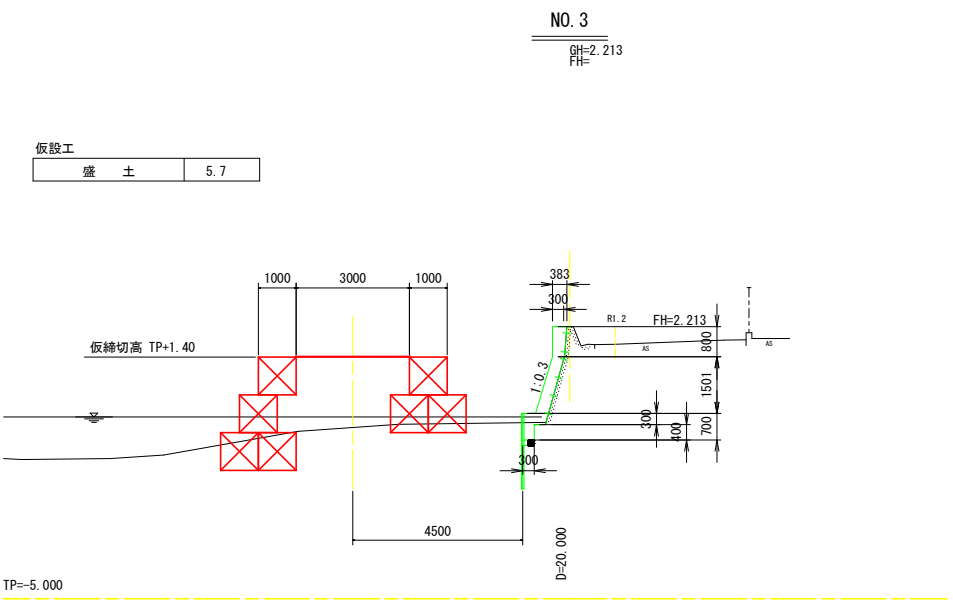

実施設計図面

NO. 3~NO. 7			
工事名	R8徳土 神田瀬川 小・松島 河川工事(1) (企育)		
路線名等	神田瀬川		
工事箇所	小松島市松島町 1 4 (第 1 分割)		
図面名	仮設工横断面図 右岸		
縮尺	1:100	図面番号	8 / 8
会社名			
事業者名	徳島県徳島県土整備事務所		