



平面図 S=1/1,000

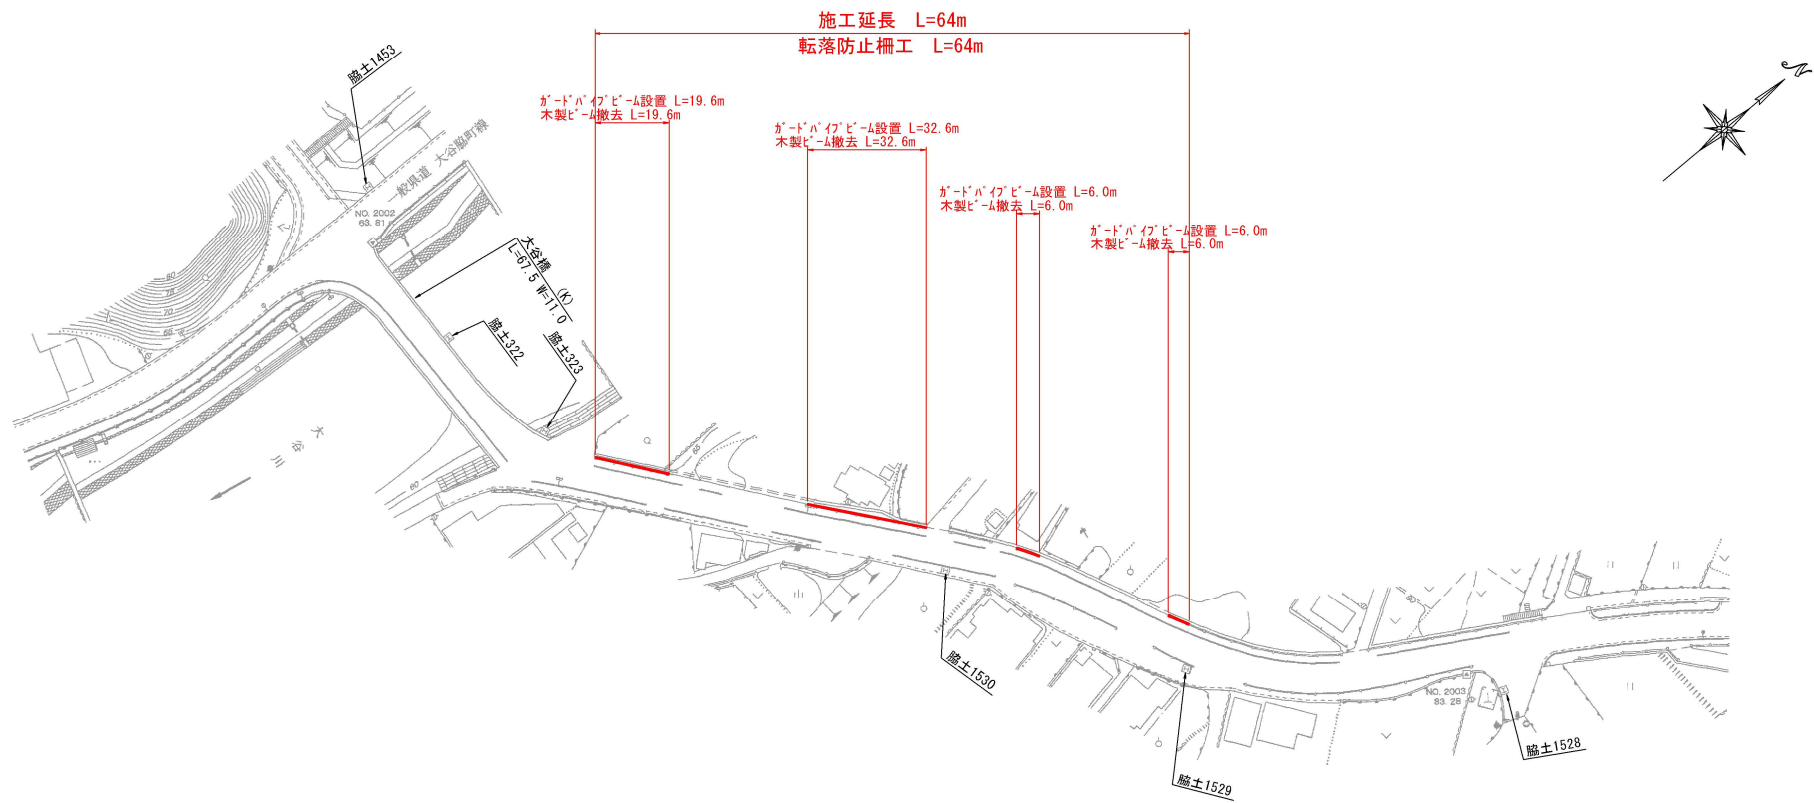


詳細図

転落防止柵（コンクリート建込用）S=1/20
P種（H=1,100）

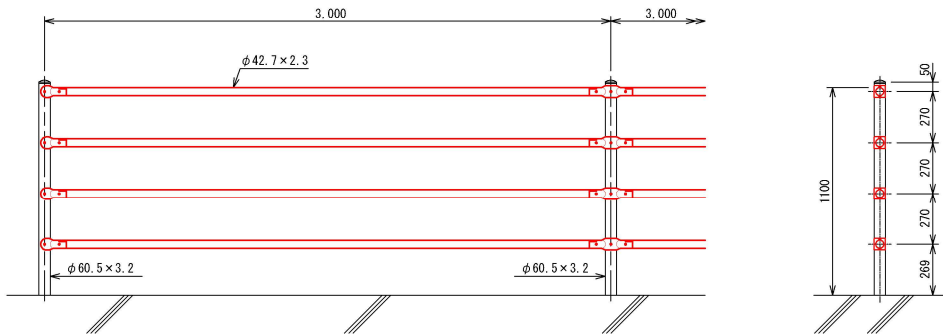

中間部取付図 S=1/4

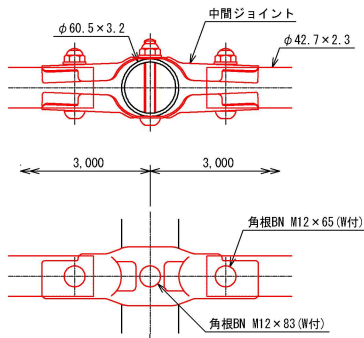

実施設計図面

工事名	R8馬士 脇町曾江線 美・脇北庄 防護柵修繕工事（1）		
路線名等	（一）脇町曾江線		
工事箇所	美馬市脇町北庄（第1分割）		
図面名	平面図・詳細図		
縮尺	図示	図面番号	1 / 1
会社名			
事業者名	徳島県美馬県土整備事務所		