



平面図 S=1/1,000

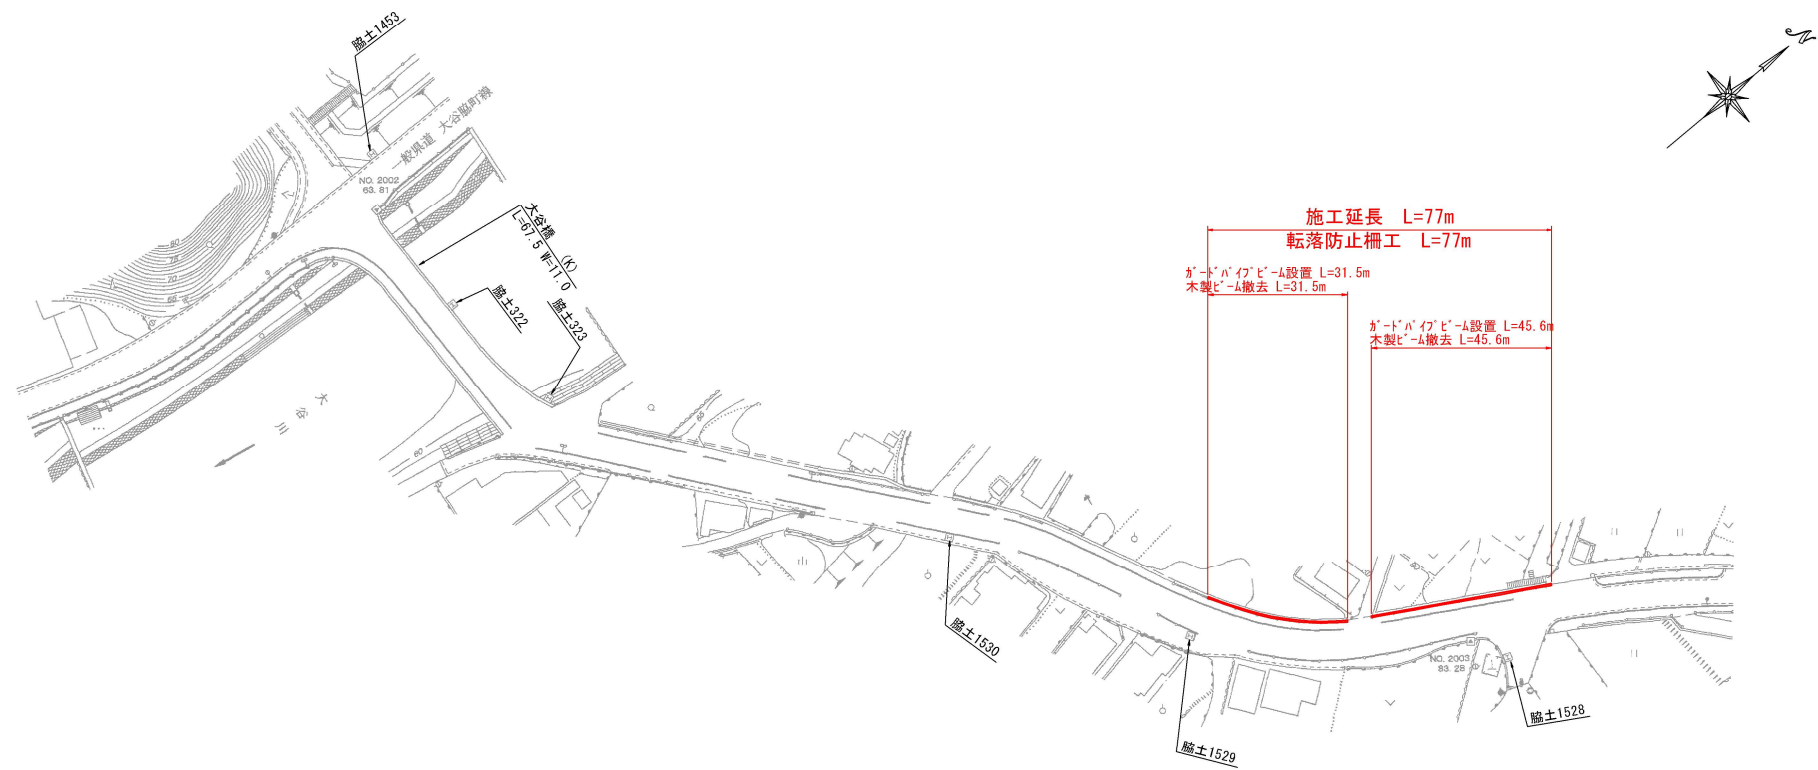


詳細図

転落防止柵（コンクリート建込用）S=1/20

P種 (H=1,100)

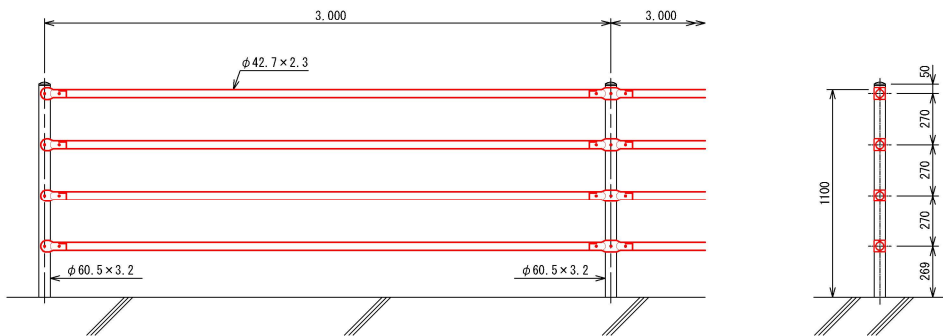

中間部取付図 S=1/4

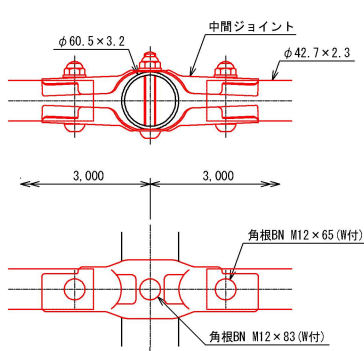

実施設計図面

工事名	R8馬土 脇町曾江線 美・脇北庄 防護柵修繕工事(2)		
路線名等	(一) 脇町曾江線		
工事箇所	美馬市脇町北庄(第2分割)		
図面名	平面図・詳細図		
縮尺	図示	図面番号	1 / 1
会社名			
事業者名	徳島県美馬県土整備事務所		