
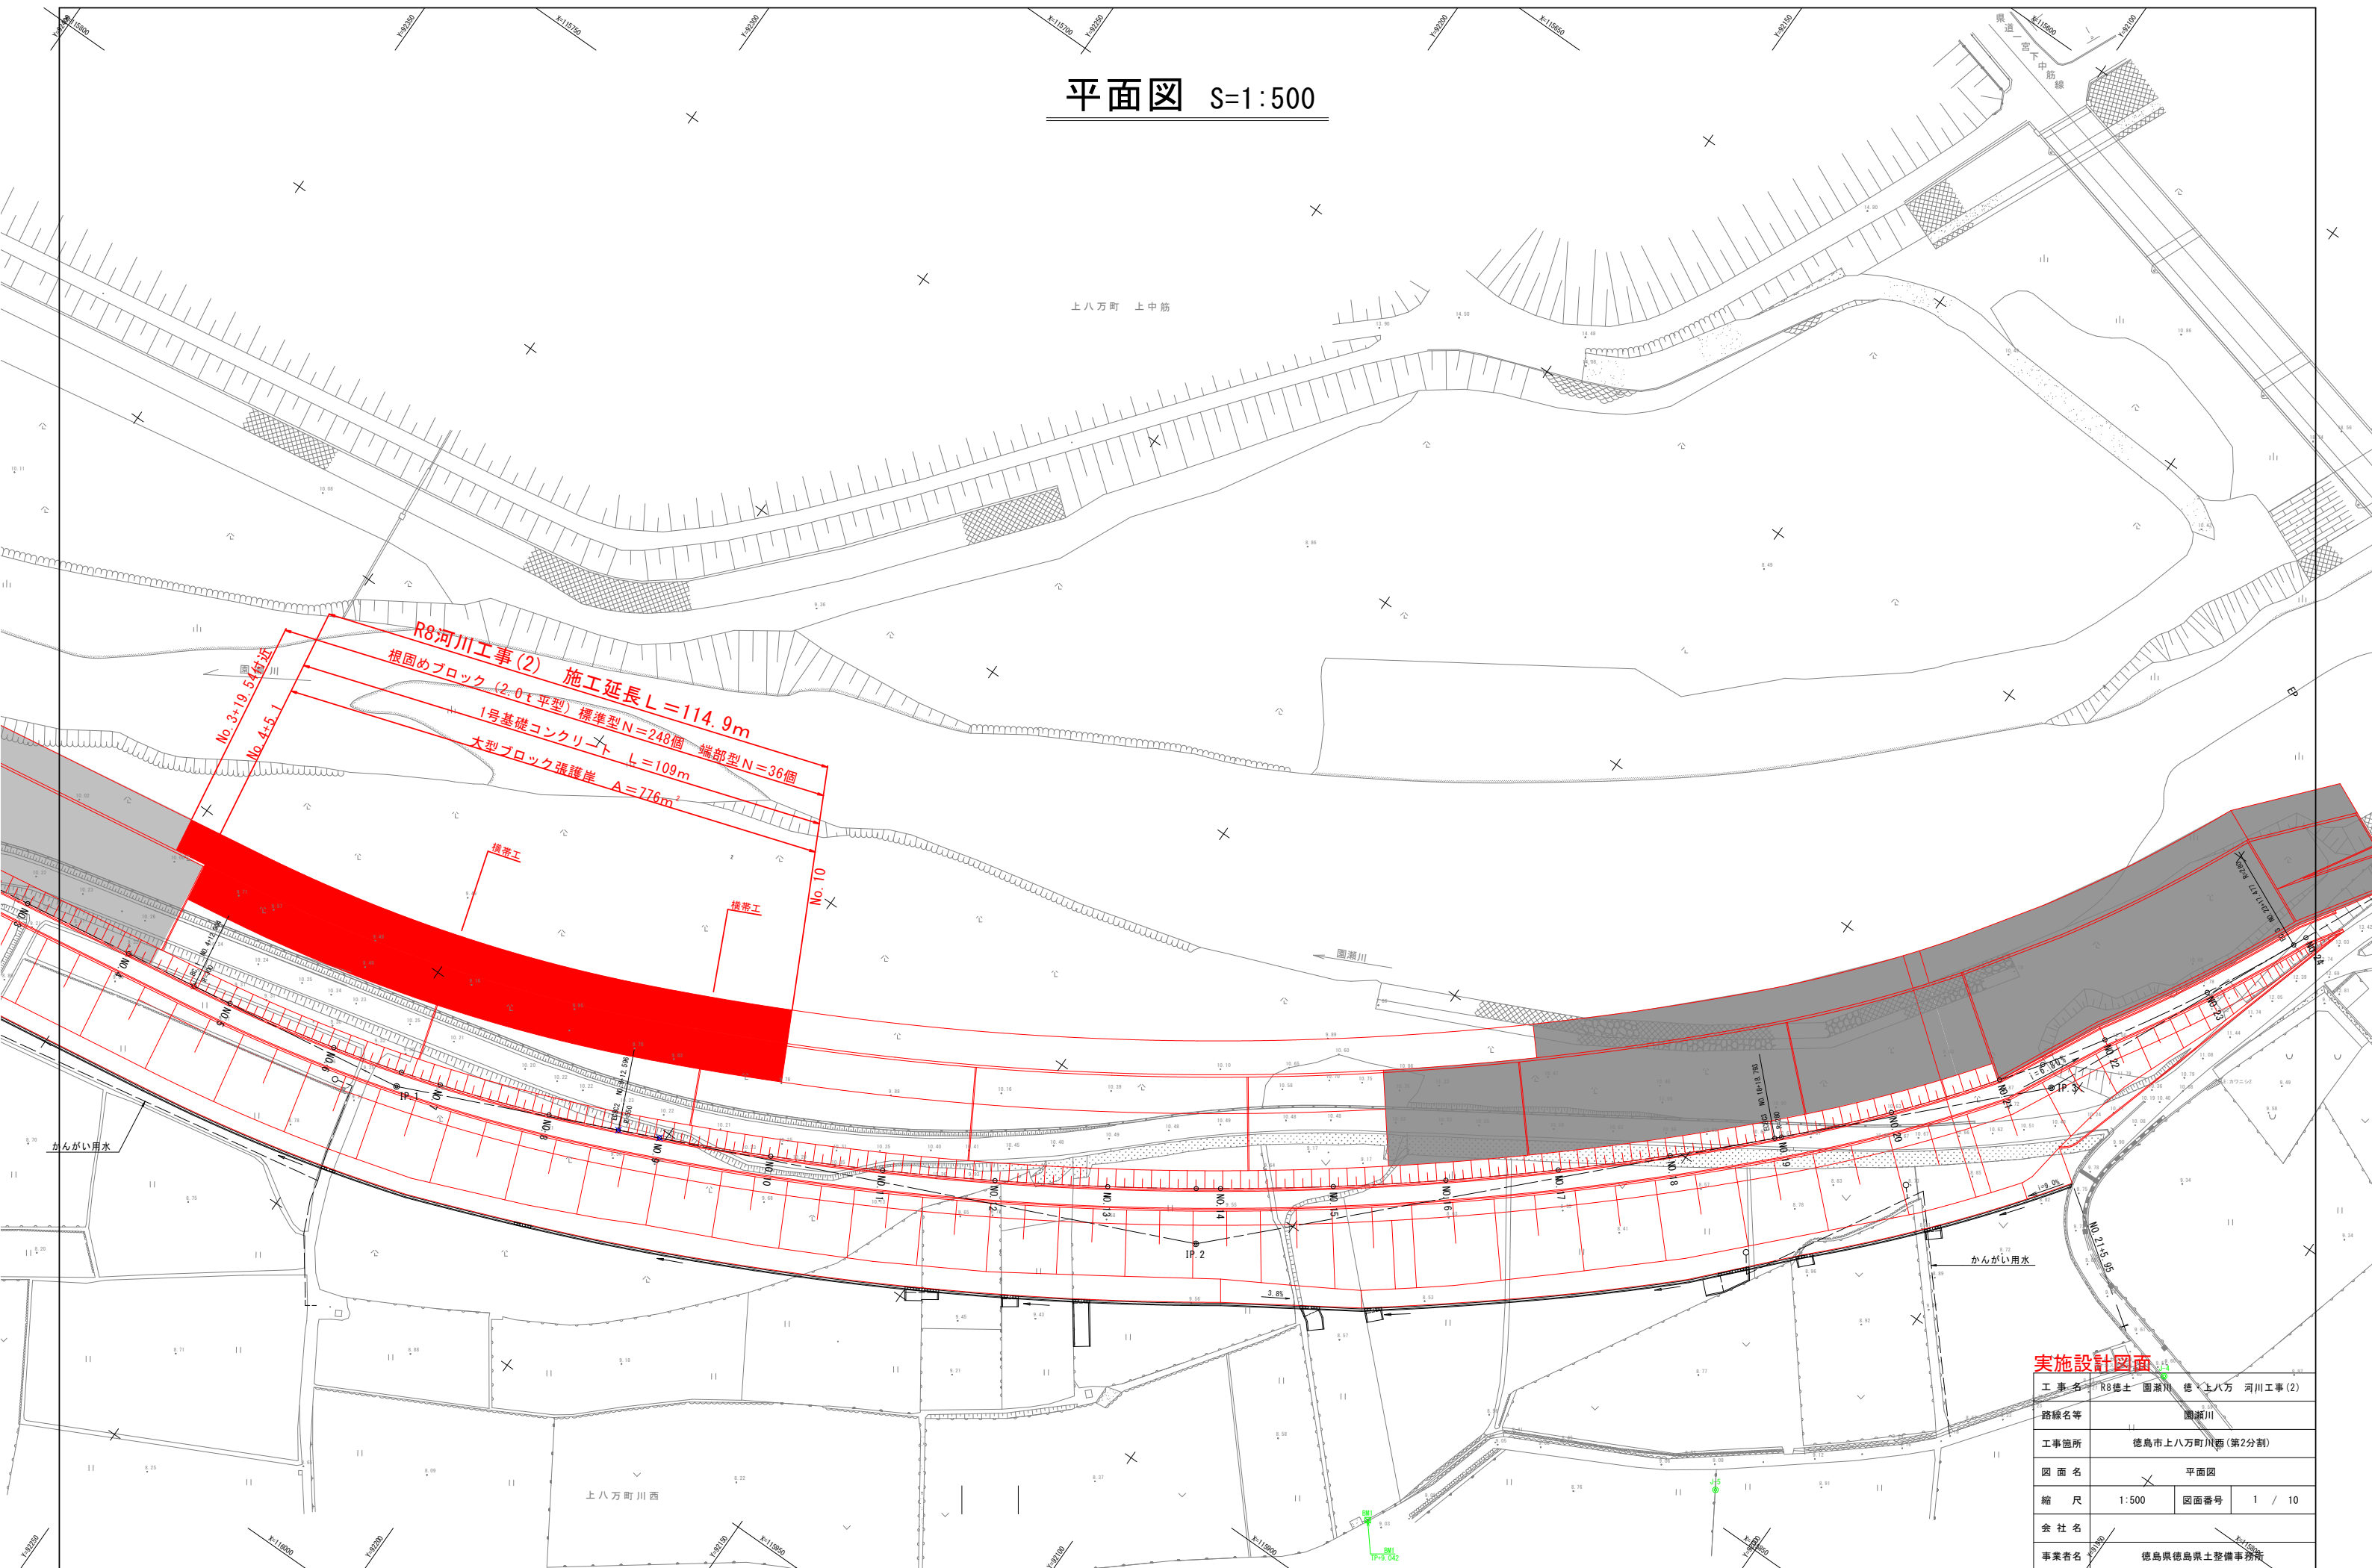


平面図 S=1:500

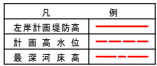



実施設計図面

工事名	R8徳土 国瀬川 徳 上八万 河川工事(2)		
路線名等	国瀬川		
工事箇所	徳島市上八万町川西(第2分割)		
図面名	平面図		
縮尺	1:500	図面番号	1 / 10
会社名			
事業者名	徳島県徳島県土整備事務所		

$$V=1/100$$
$$H=1/500$$


※()内は河川センターでの距離を示す。

標準断面図 S=1:100

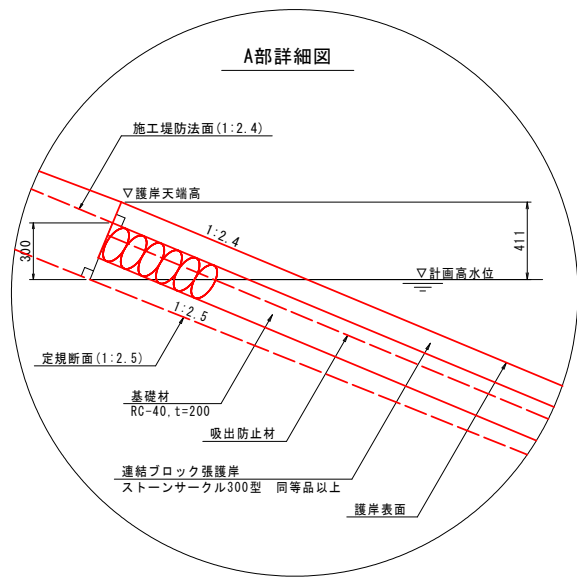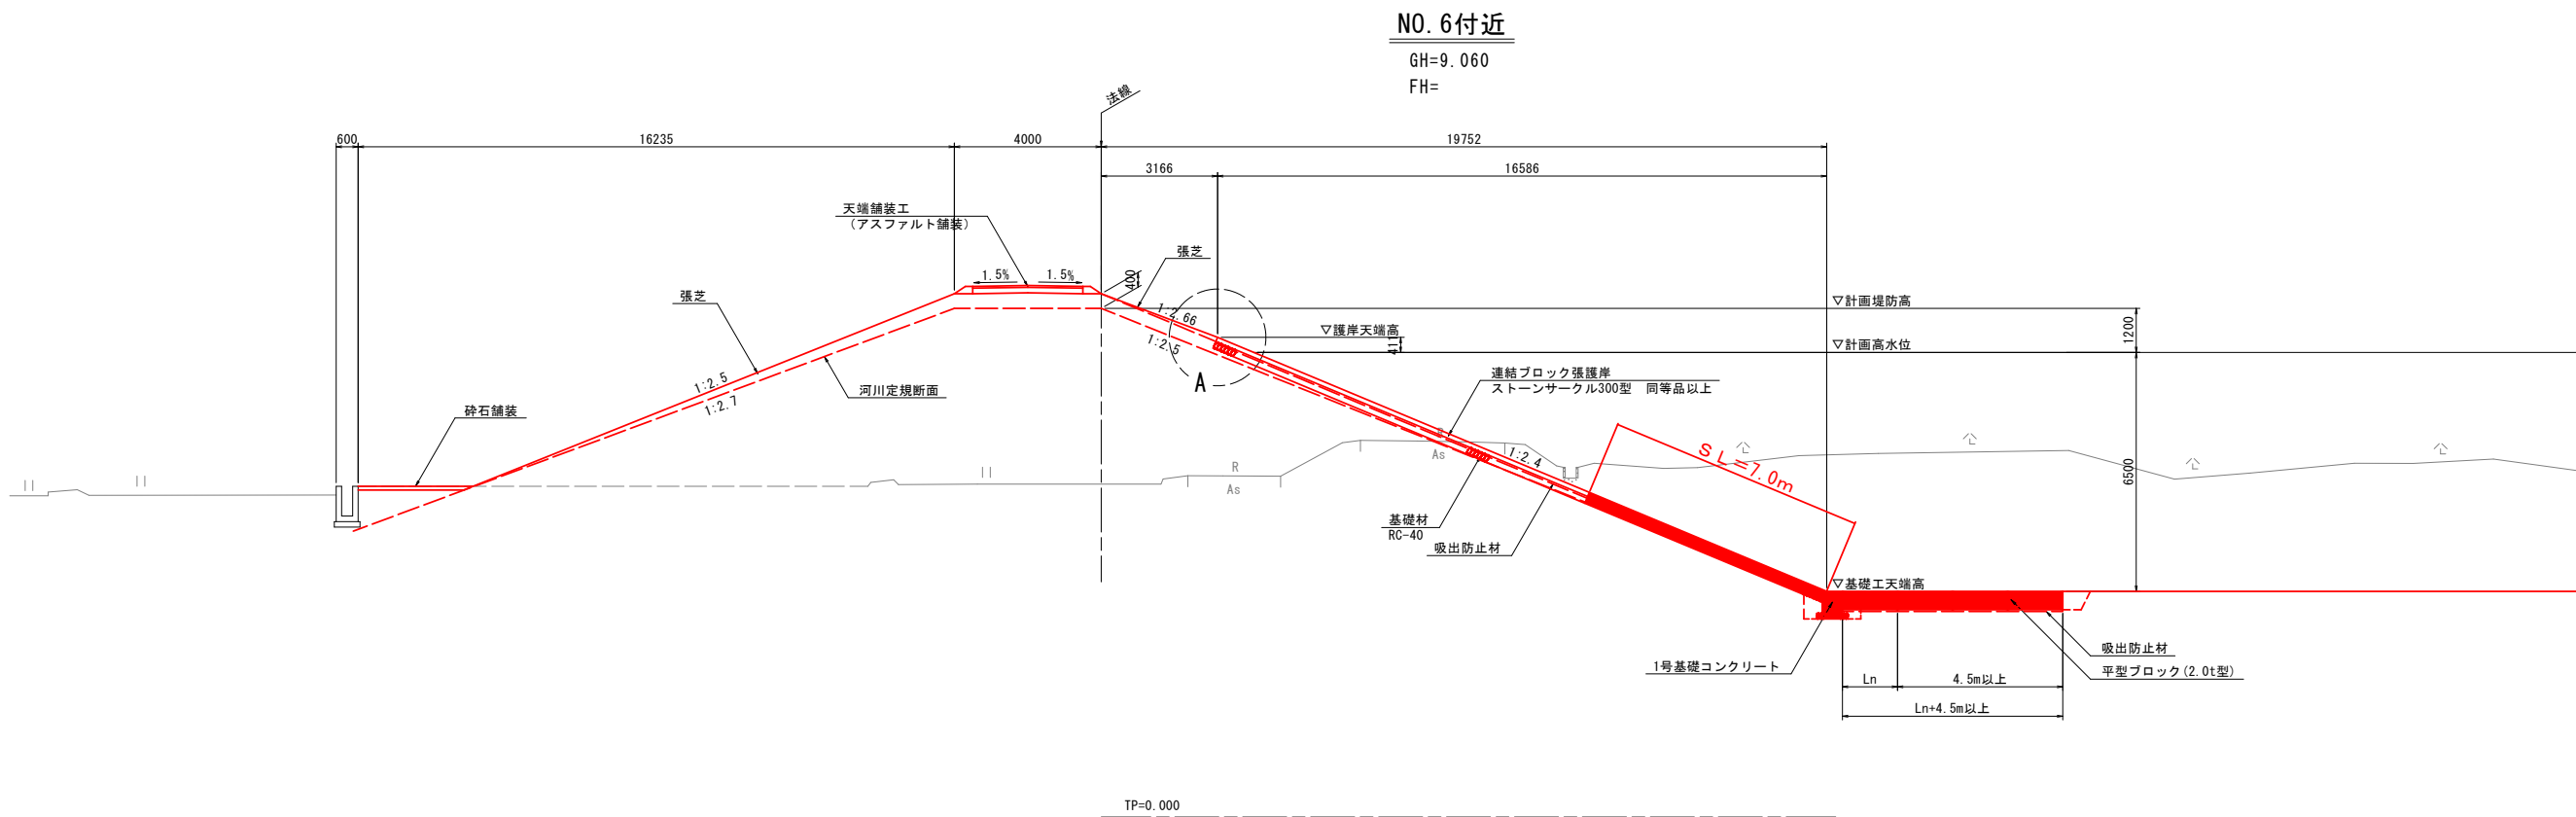


※連結ブロック護岸設置位置は、余盛沈下後にブロック背面が定規断面と計画高水位の交点となる位置とする。


実施設計図面

工事名	R8徳土 園瀬川 徳・上八万 河川工事(2)		
路線名等	園瀬川		
工事箇所	徳島市上八万町川西(第2分割)		
図面名	標準断面図		
縮尺	1:100	図面番号	3 / 10
会社名			
事業者名	徳島県徳島県土整備事務所		

横断図(1) s=1:200

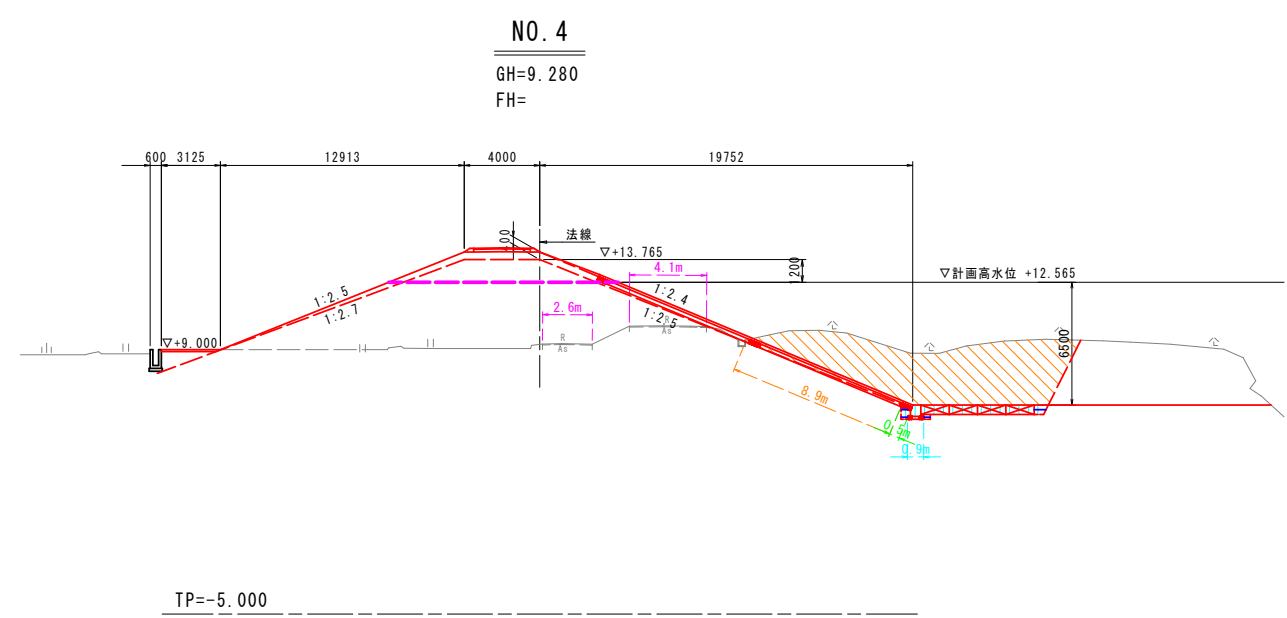

河川土工		NO. 4		凡 例
種 別	細別・規格	当初数量	今回数量	
掘削	土砂	76.0	44.1	
	2.5m未満	0.3	-	
	2.5m以上4.0m未満	-	-	
盛土	4.0m以上	74.7	-	
	切土部	10.1	-	
法面整形 (川表)	盛土部	11.5	-	
法面整形 (川裏)	切土部	-	-	
盛土部	盛土部	14.3	-	
護岸基礎工 : 作業土工				
床掘り	土砂	4.2	4.2	
埋戻し	最大埋戻幅1m未満	0.7	0.7	
	最大埋戻幅1m以上4m未満	-	-	
	最小埋戻幅4m以上	-	-	
基面整正		0.9	0.9	
撤去工				
	As舗装	6.7	-	


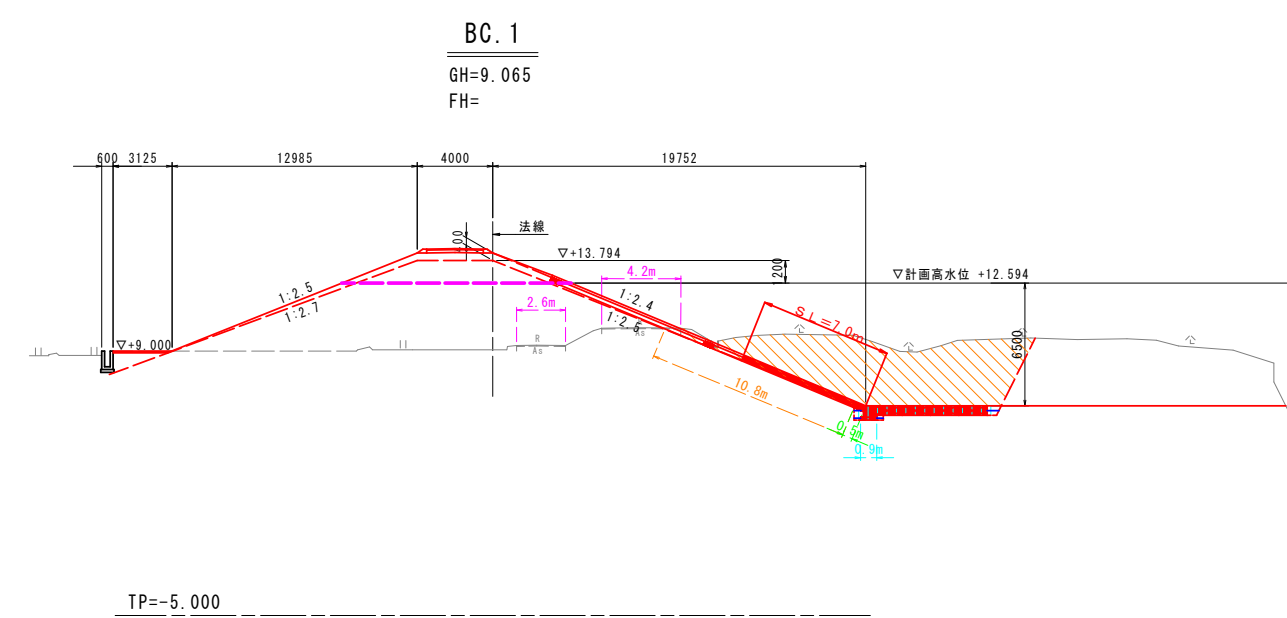


河川土工		BC. 1		凡 例
種 別	細別・規格	当初数量	今回数量	
掘削	土砂	91.0	46.1	
	2.5m未満	0.1	-	
	2.5m以上4.0m未満	-	-	
盛土	4.0m以上	76.6	-	
	切土部	10.9	-	
法面整形 (川表)	盛土部	10.7	-	
法面整形 (川裏)	切土部	-	-	
盛土部	盛土部	14.5	-	
護岸基礎工 : 作業土工				
床掘り	土砂	4.2	4.2	
埋戻し	最大埋戻幅1m未満	0.7	0.7	
	最大埋戻幅1m以上4m未満	-	-	
	最小埋戻幅4m以上	-	-	
基面整正		0.9	0.9	
撤去工				
	As舗装	6.8	-	

実施設計図面

工 事 名	R8徳土 園瀬川 徳・上八万 河川工事(2)		
路線名等	園瀬川		
工事箇所	徳島市上八万町川西(第2分割)		
図 面 名	横断図(1)		
縮 尺	1:200	図面番号	4 / 10
会 社 名			
事業者名	徳島県徳島県土整備事務所		



横断面 (2) S=1:200

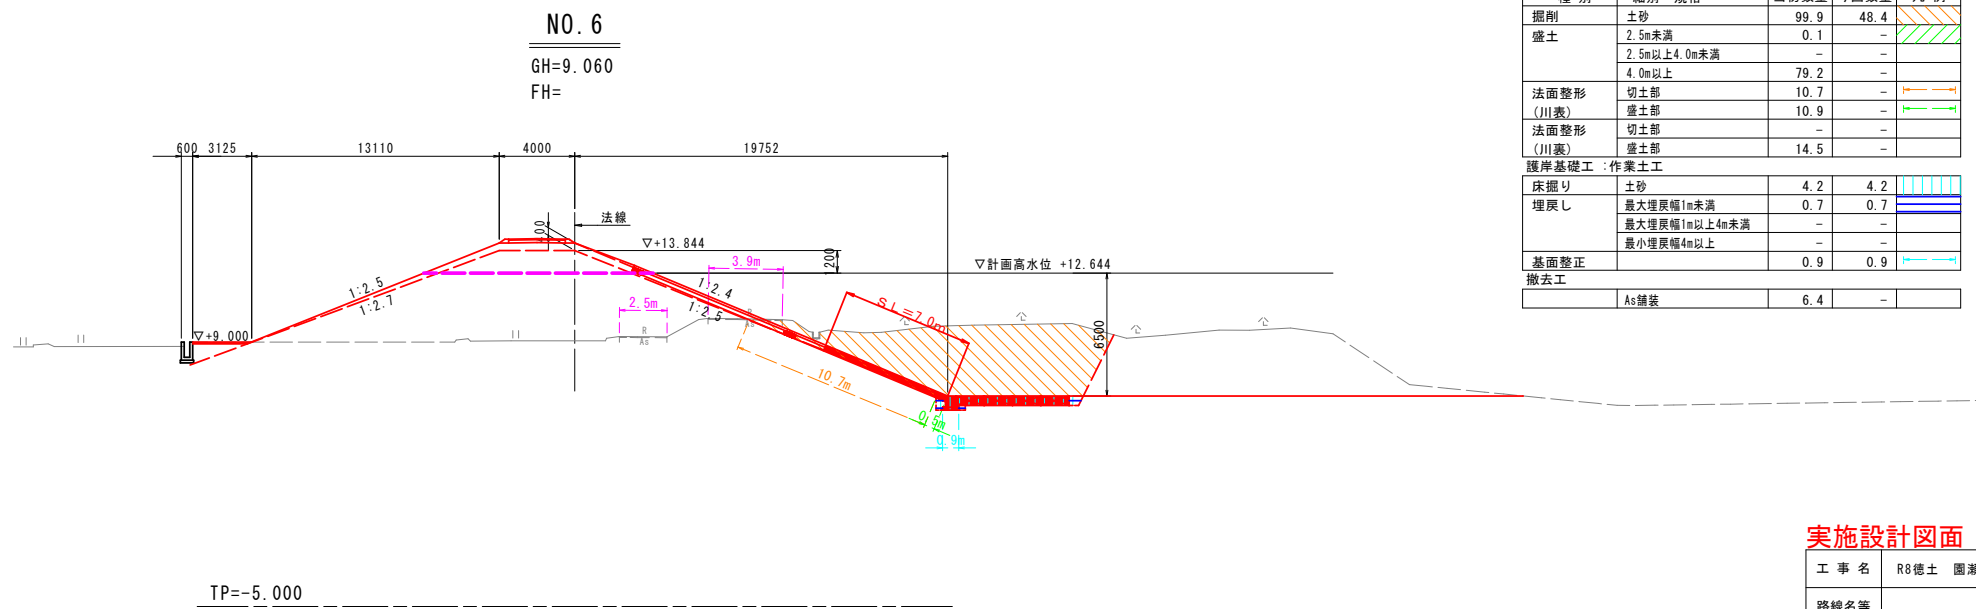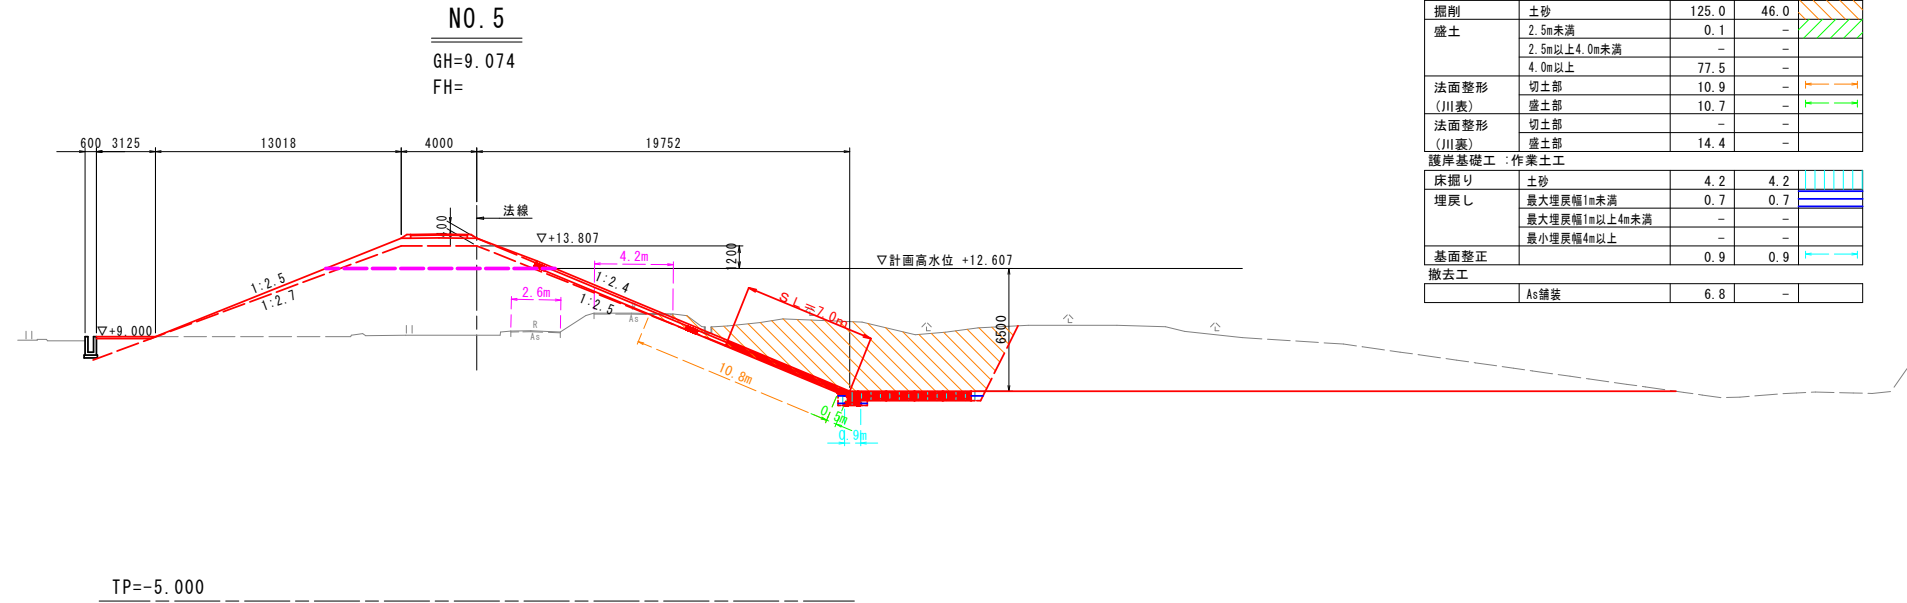

実施設計図面

工 事 名	R8徳土 圏瀬川 徳・上八万 河川工事(2)		
路線名等	圏瀬川		
工事箇所	徳島市上八万町川西(第2分割)		
図 面 名	横断面(2)		
縮 尺	1:200	図面番号	5 / 10
会 社 名			
事業者名	徳島県徳島県土整備事務所		


横断面 (3) S=1:200

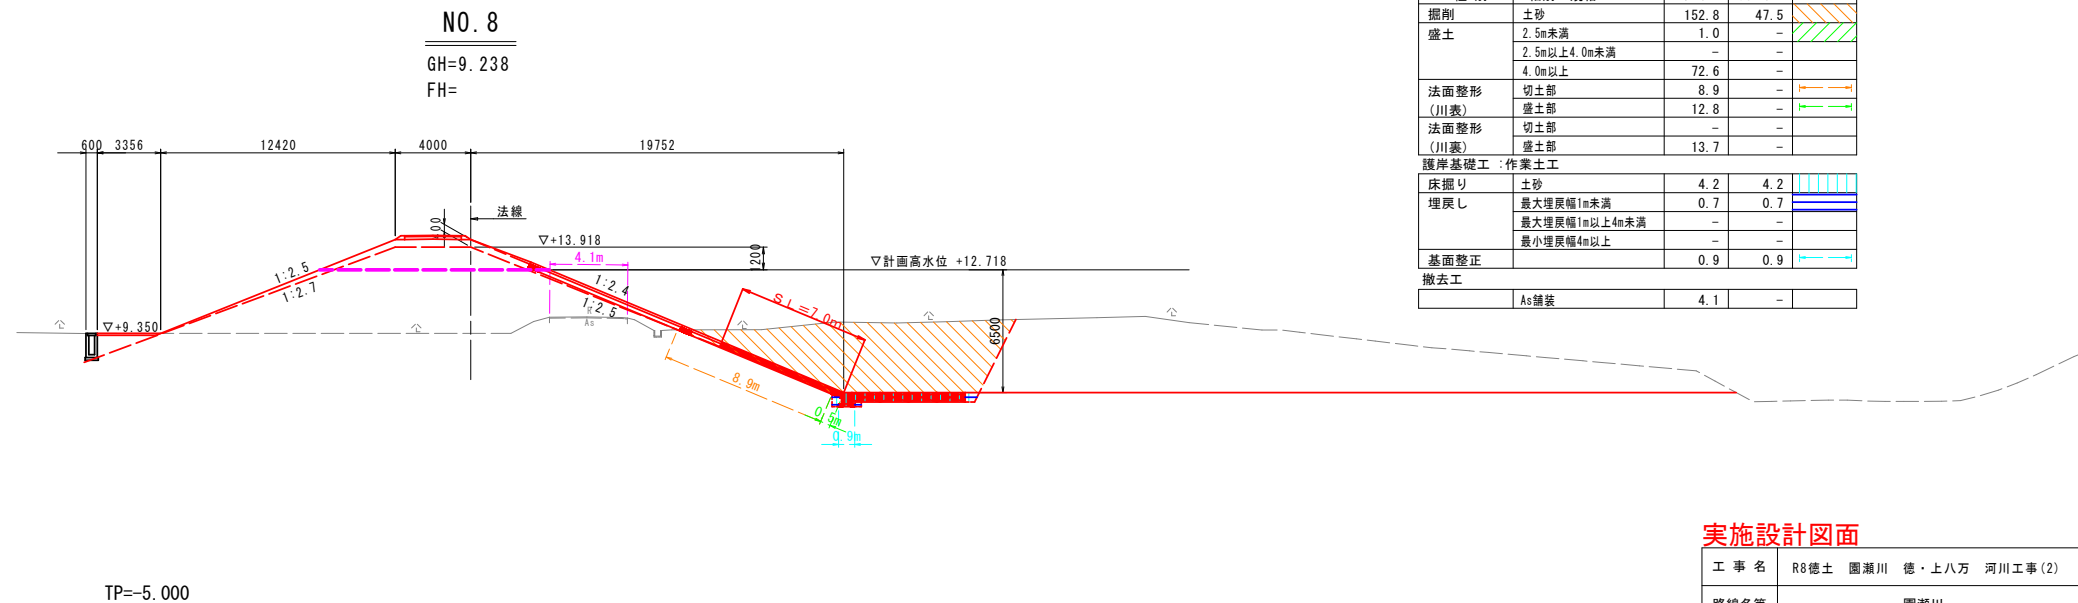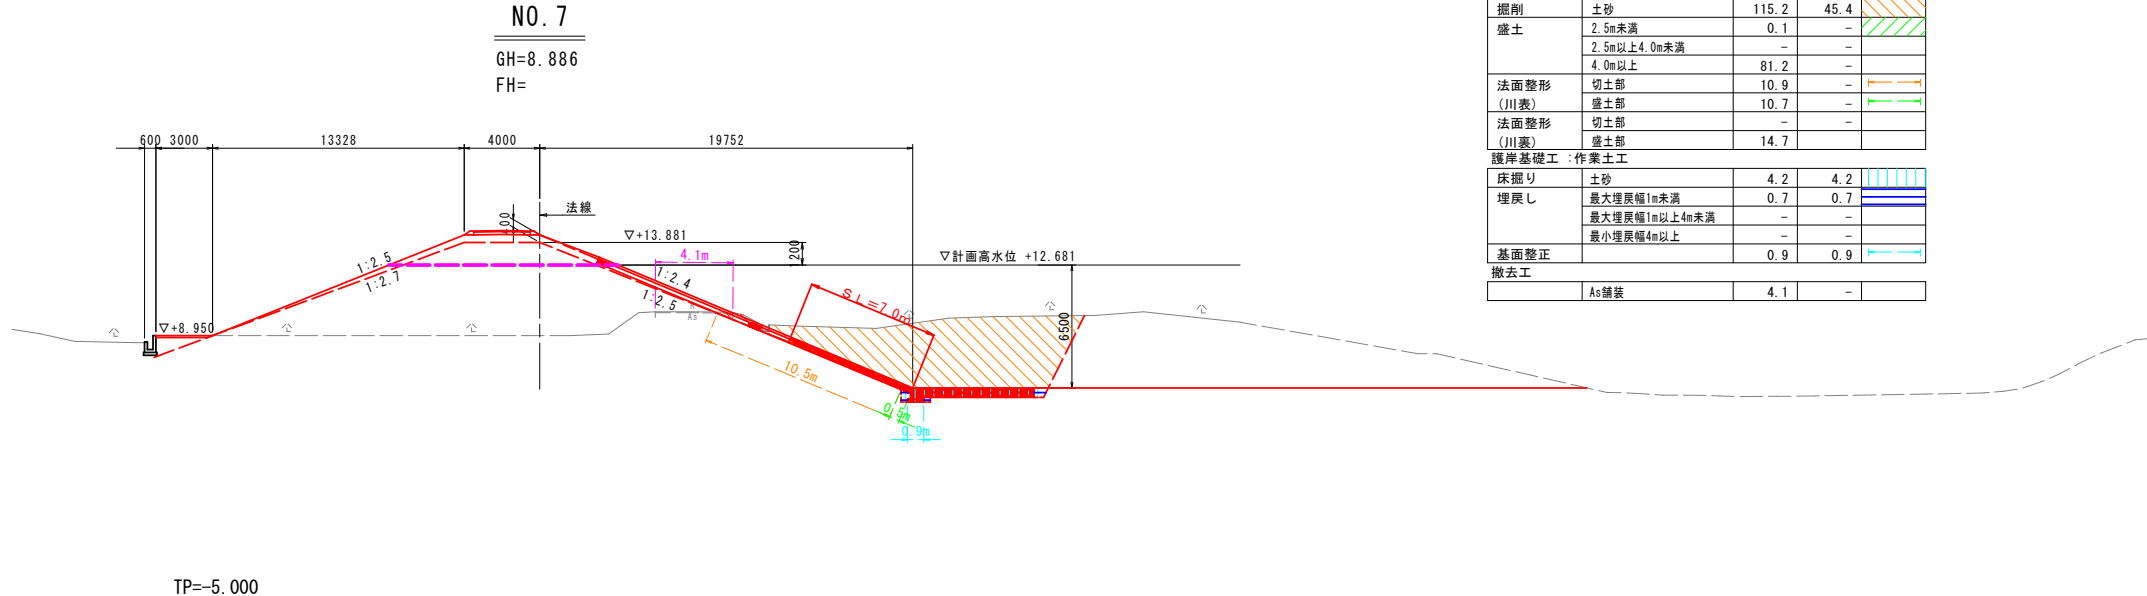


実施設計図面

工 事 名	R8徳土 圏瀬川 徳・上八万 河川工事(2)		
路線名等	圏瀬川		
工事箇所	徳島市上八万町川西(第2分割)		
図 面 名	横断図(3)		
縮 尺	1:200	図面番号	6 / 10
会 社 名			
事業者名	徳島県徳島県土整備事務所		

横断図(4) s=1:200

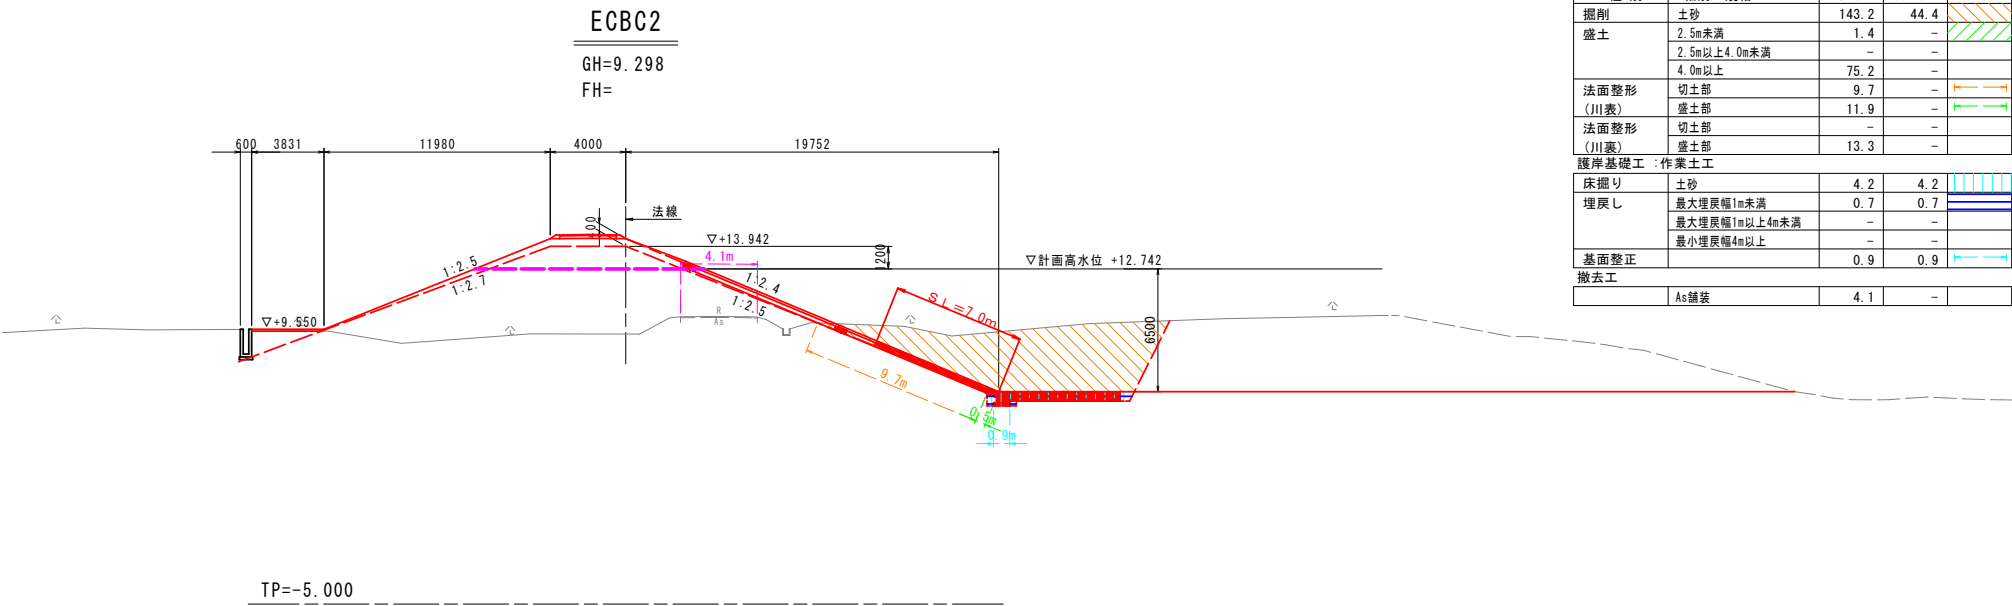

河川土工		ECBC2 NO. 8+12.596		凡 例
種 別	細別・規格	当初数量	今回数量	
掘削	土砂	143.2	44.4	
	2.5m未満	1.4	-	
	2.5m以上4.0m未満	-	-	
盛土	4.0m以上	75.2	-	
	切土部	9.7	-	
法面整形 (川表)	盛土部	11.9	-	
法面整形 (川裏)	切土部	-	-	
護岸基礎工 : 作業土工	盛土部	13.3	-	
床掘り	土砂	4.2	4.2	
埋戻し	最大埋戻幅1m未満	0.7	0.7	
	最大埋戻幅1m以上4m未満	-	-	
	最小埋戻幅4m以上	-	-	
基面整正		0.9	0.9	
撤去工				
	As舗装	4.1	-	


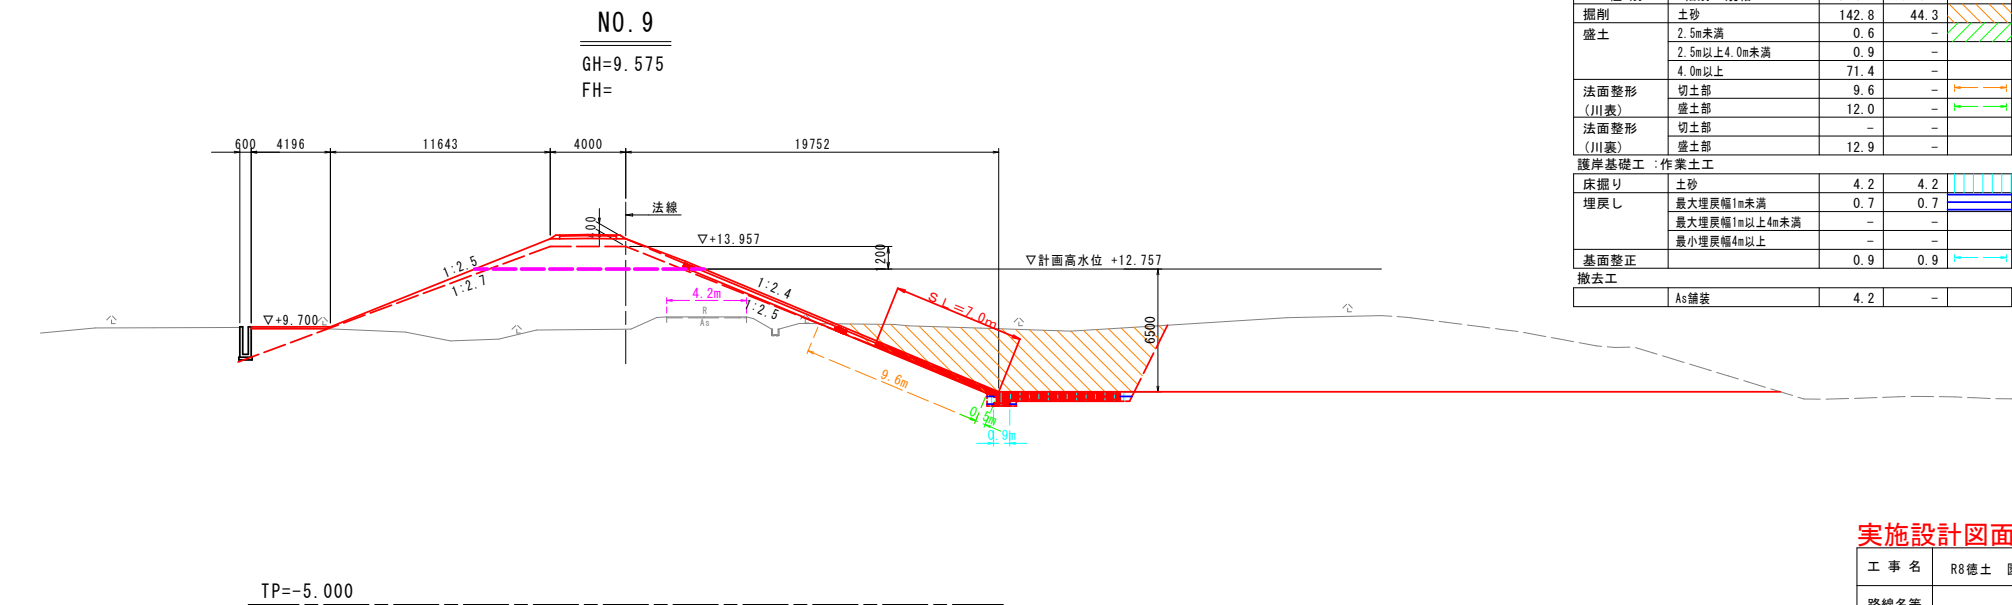


河川土工		NO. 9		凡 例
種 別	細別・規格	当初数量	今回数量	
掘削	土砂	142.8	44.3	
	2.5m未満	0.6	-	
	2.5m以上4.0m未満	0.9	-	
盛土	4.0m以上	71.4	-	
	切土部	9.6	-	
法面整形 (川表)	盛土部	12.0	-	
法面整形 (川裏)	切土部	-	-	
護岸基礎工 : 作業土工	盛土部	12.9	-	
床掘り	土砂	4.2	4.2	
埋戻し	最大埋戻幅1m未満	0.7	0.7	
	最大埋戻幅1m以上4m未満	-	-	
	最小埋戻幅4m以上	-	-	
基面整正		0.9	0.9	
撤去工				
	As舗装	4.2	-	

実施設計図面

工 事 名	R8徳土 園瀬川 徳・上八万 河川工事(2)		
路線名等	園瀬川		
工事箇所	徳島市上八万町川西(第2分割)		
図 面 名	横断図(4)		
縮 尺	1:200	図面番号	7 / 10
会 社 名			
事業者名	徳島県徳島県土整備事務所		

横断面(5) S=1:200

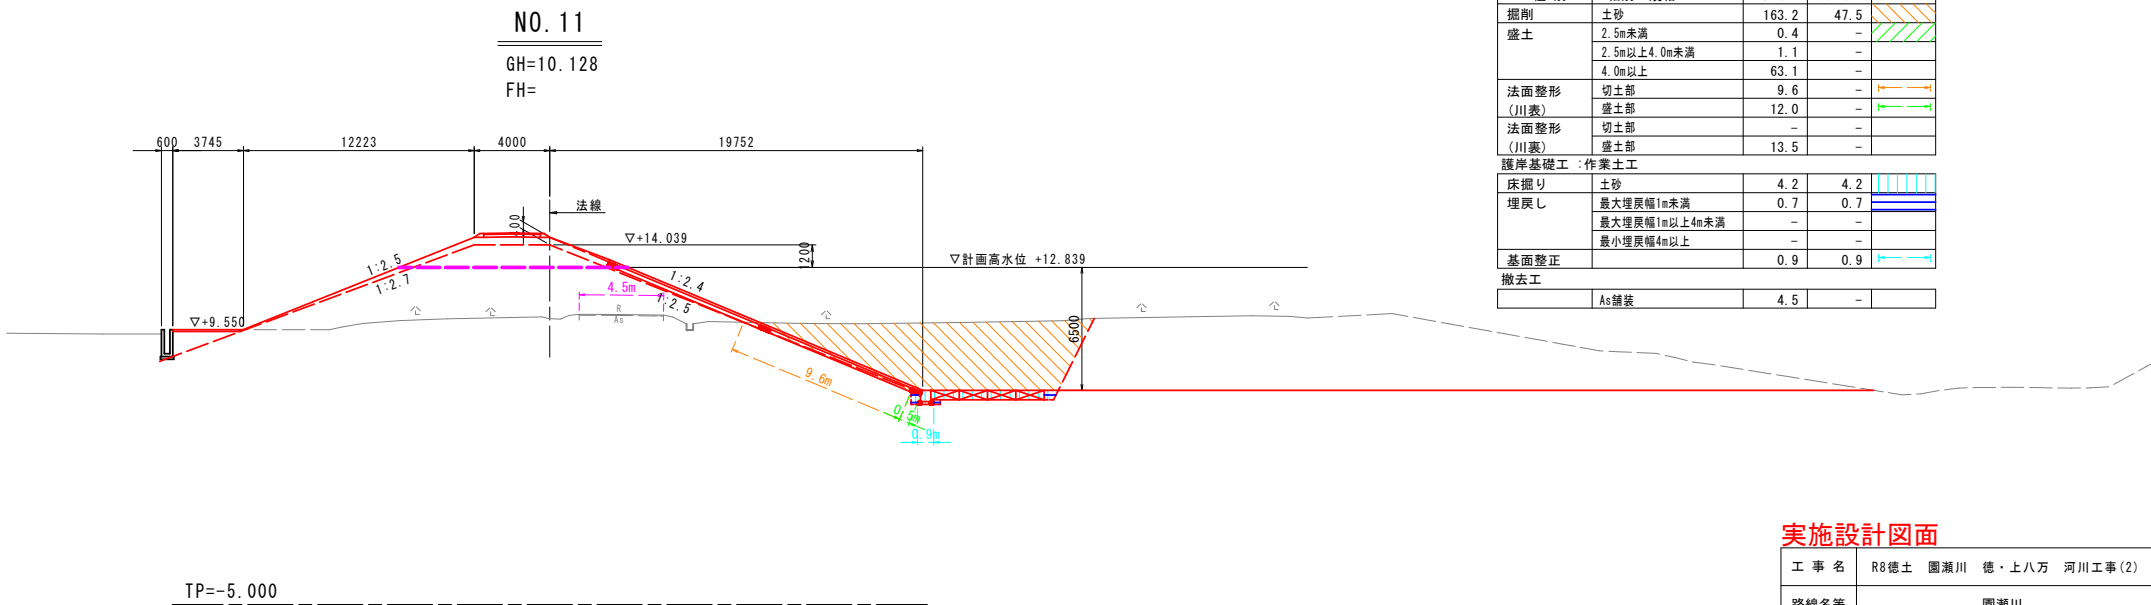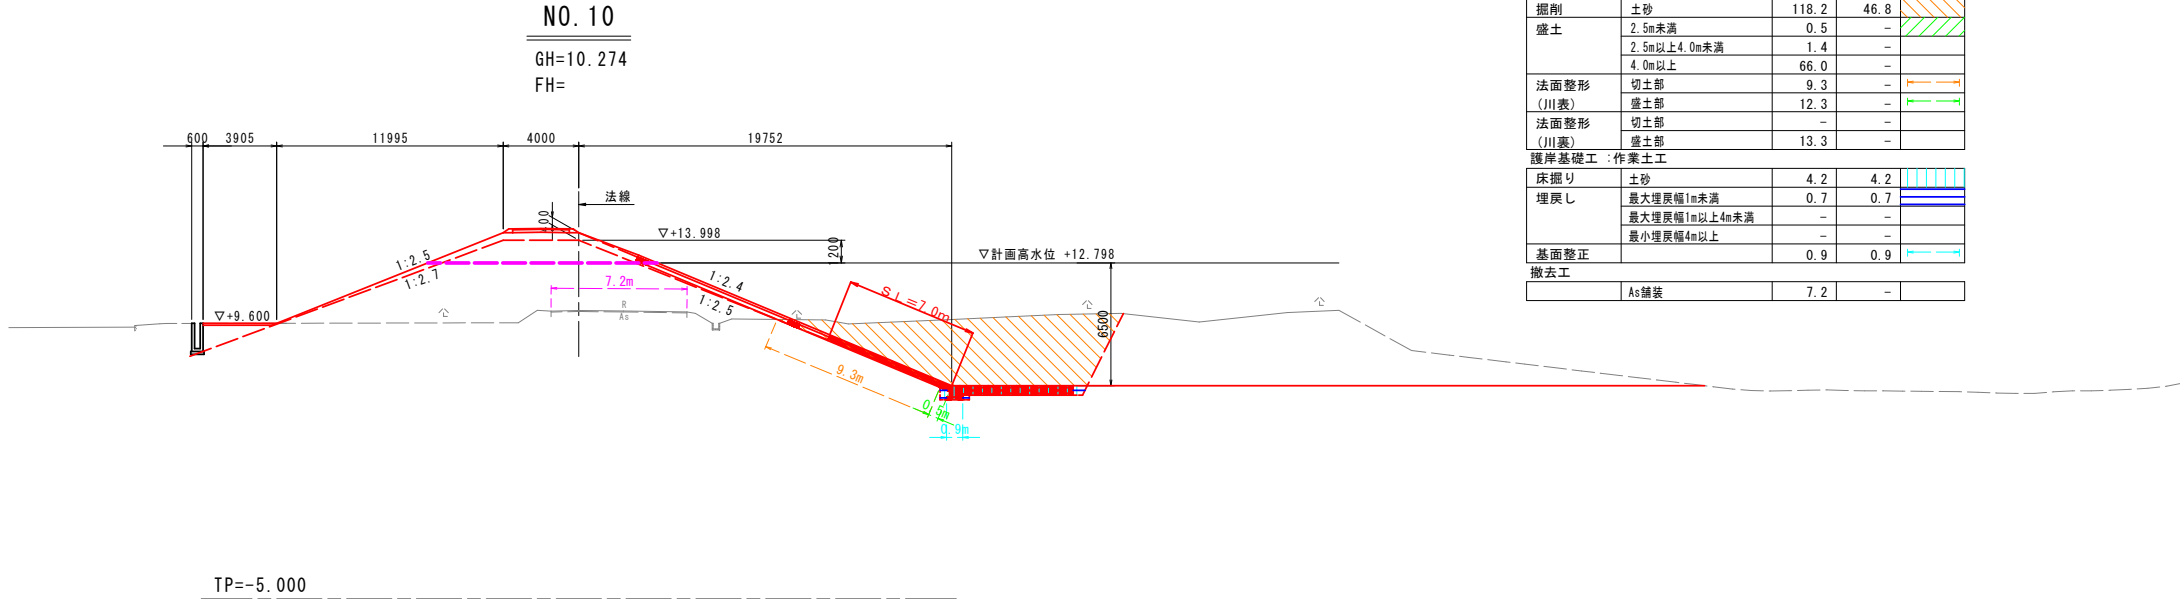


実施設計図面

工事名	R8徳土 圏瀬川 徳・上八万 河川工事(2)		
路線名等	圏瀬川		
工事箇所	徳島市上八万町川西(第2分割)		
図面名	横断面(5)		
縮尺	1:200	図面番号	8 / 10
会社名			
事業者名	徳島県徳島県土整備事務所		

構造図


1号基礎コンクリート S=1:20

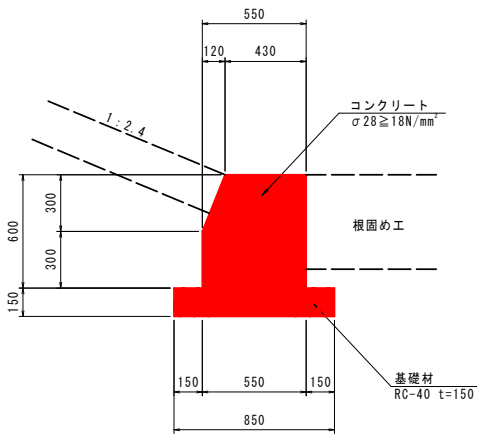

1号基礎コンクリート 10.0m当り


名 称	規 格	単 位	数 量
コンクリート	σ28 ≥ 18N/mm ²	m ²	3.12
型 枠	小型構造物	m ²	12.2
基礎材	RC-40 t=150mm	m ²	8.5
目地材	瀝青質目地板 t=10mm	m ²	0.3

根固工 S=1:20

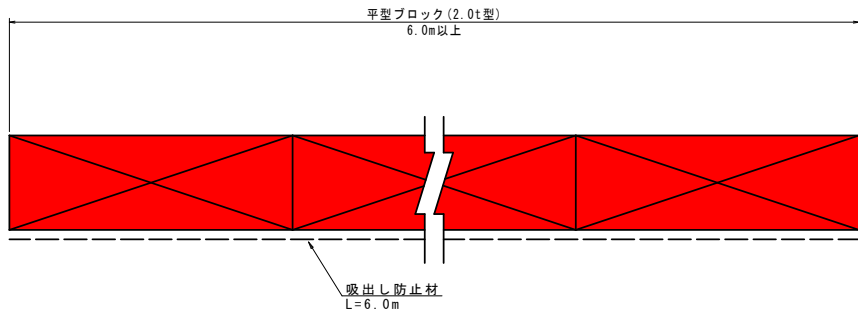


横帯工 S=1:100

側面図

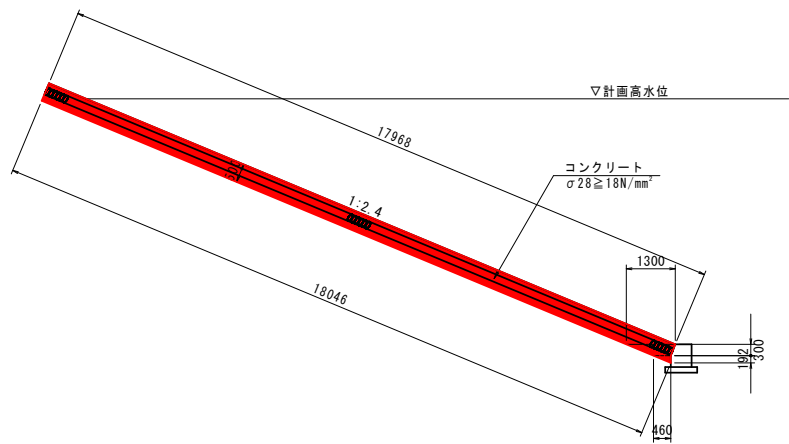

正面図

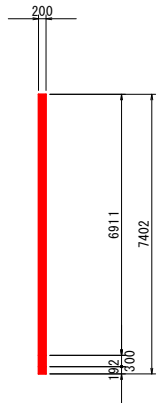


実施設計図面



工 事 名	R8徳土 園瀬川 徳・上八万 河川工事(2)		
路線名等	園瀬川		
工事箇所	徳島市上八万町川西(第2分割)		
図 面 名	構造図		
縮 尺	図示	図面番号	9 / 10
会 社 名			
事業者名	徳島県徳島県土整備事務所		

護岸工展開図

展開図 H=1:200
V=1:100
(NO. 4+5. 10~NO. 10)

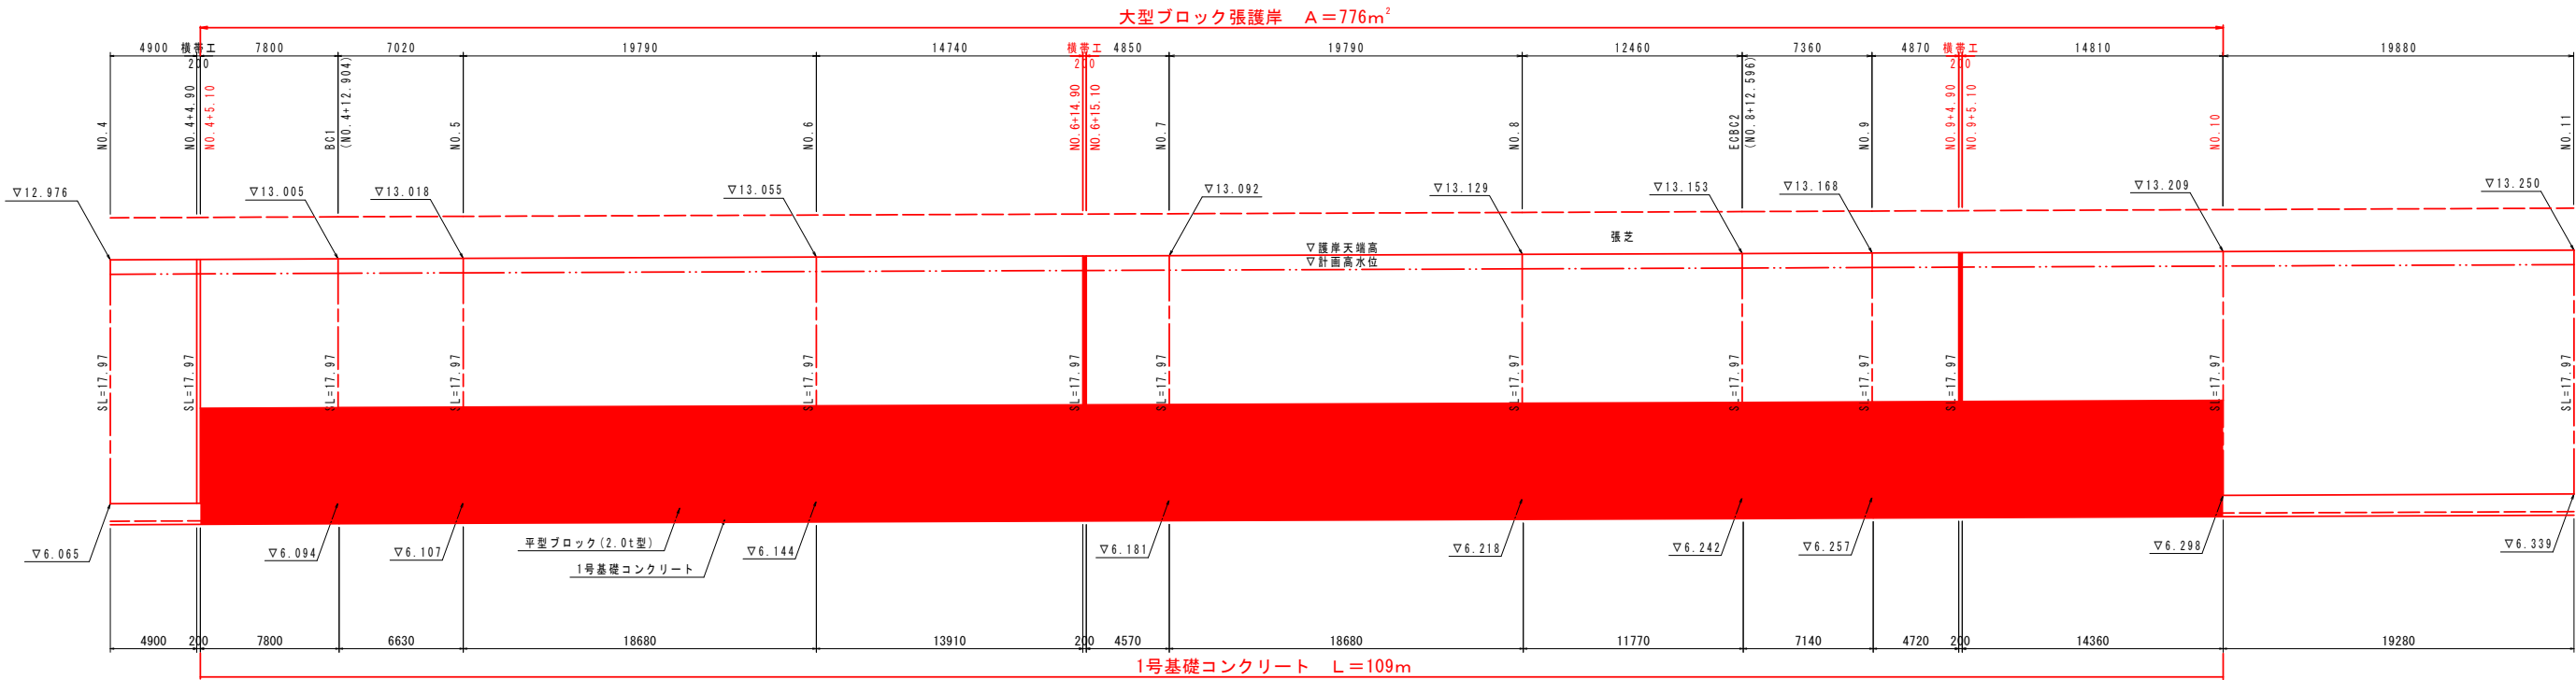

標準断面図 S=1:100
(大型ブロック張護岸:NO. 4+5. 1~NO. 10)

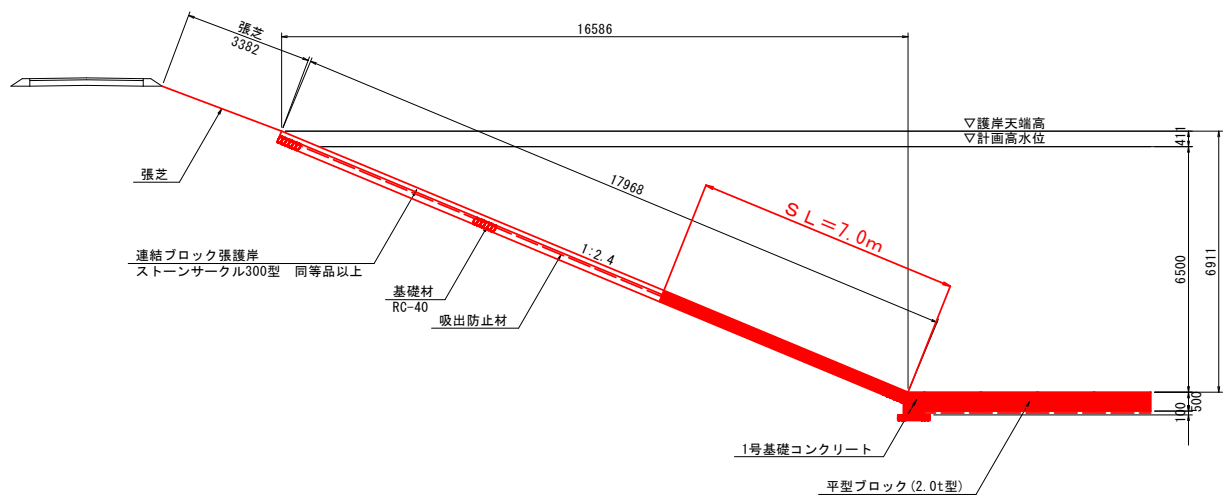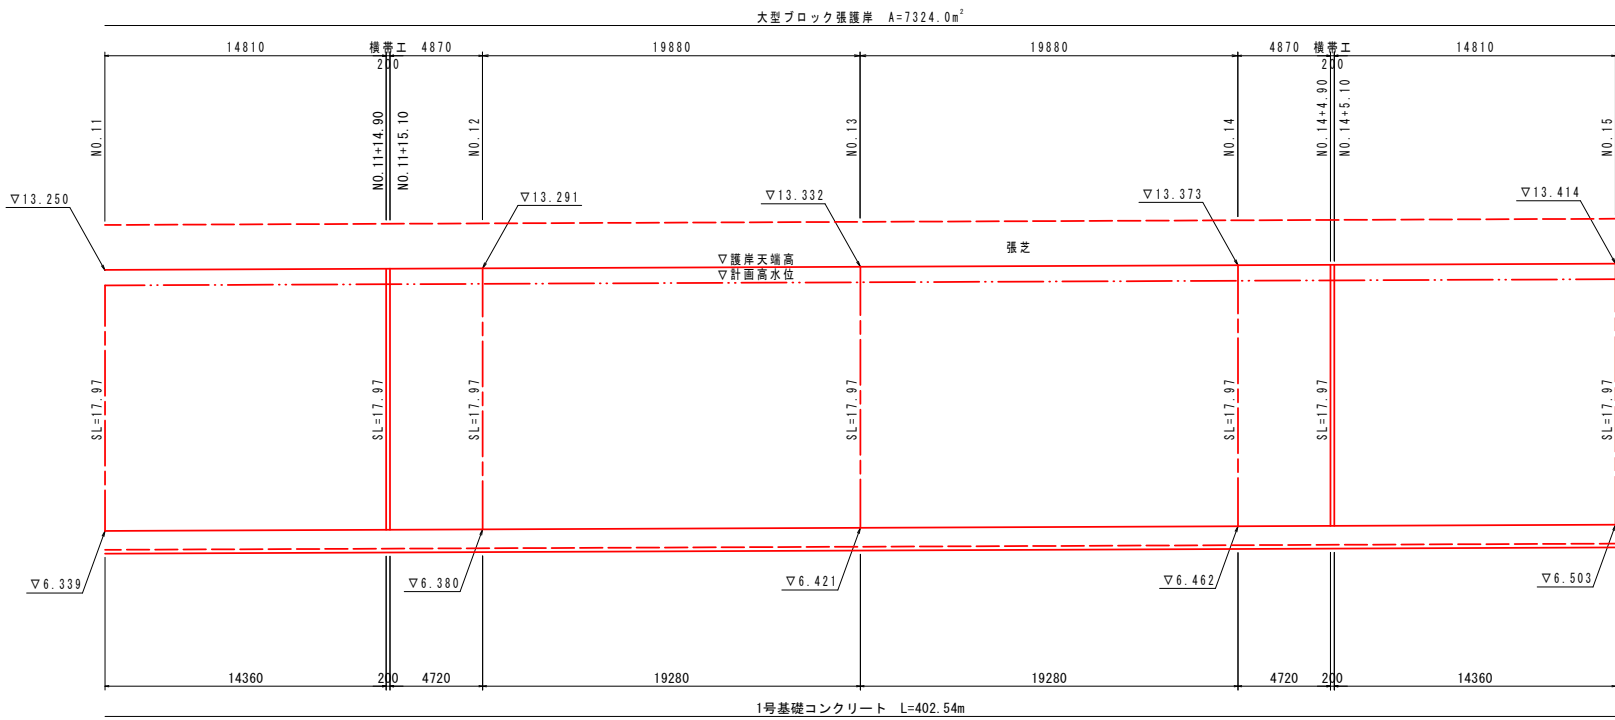

実施設計図面

工事名	R8徳土 園瀬川 徳・上八万 河川工事(2)		
路線名等	園瀬川		
工事箇所	徳島市上八万町川西(第2分割)		
図面名	護岸工展開図		
縮尺	図示	図面番号	10 / 10
会社名			
事業者名	徳島県徳島県土整備事務所		