



根固工配置図

(参考図)

断面図 S=1:100

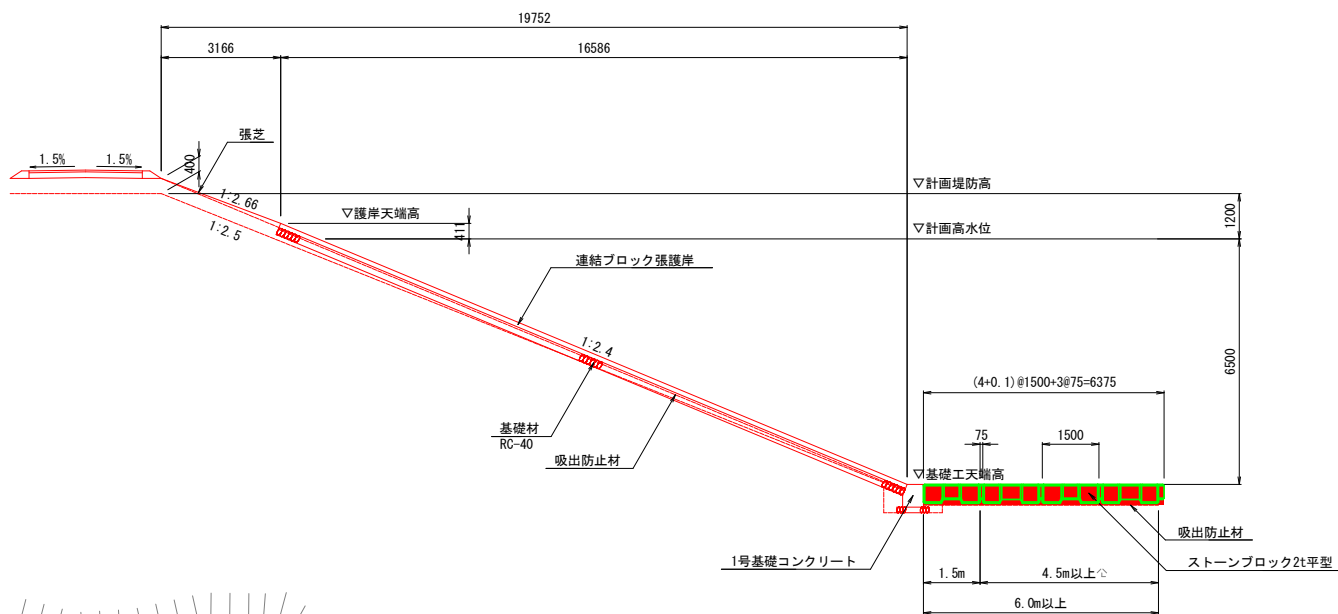

平面図 S=1:500

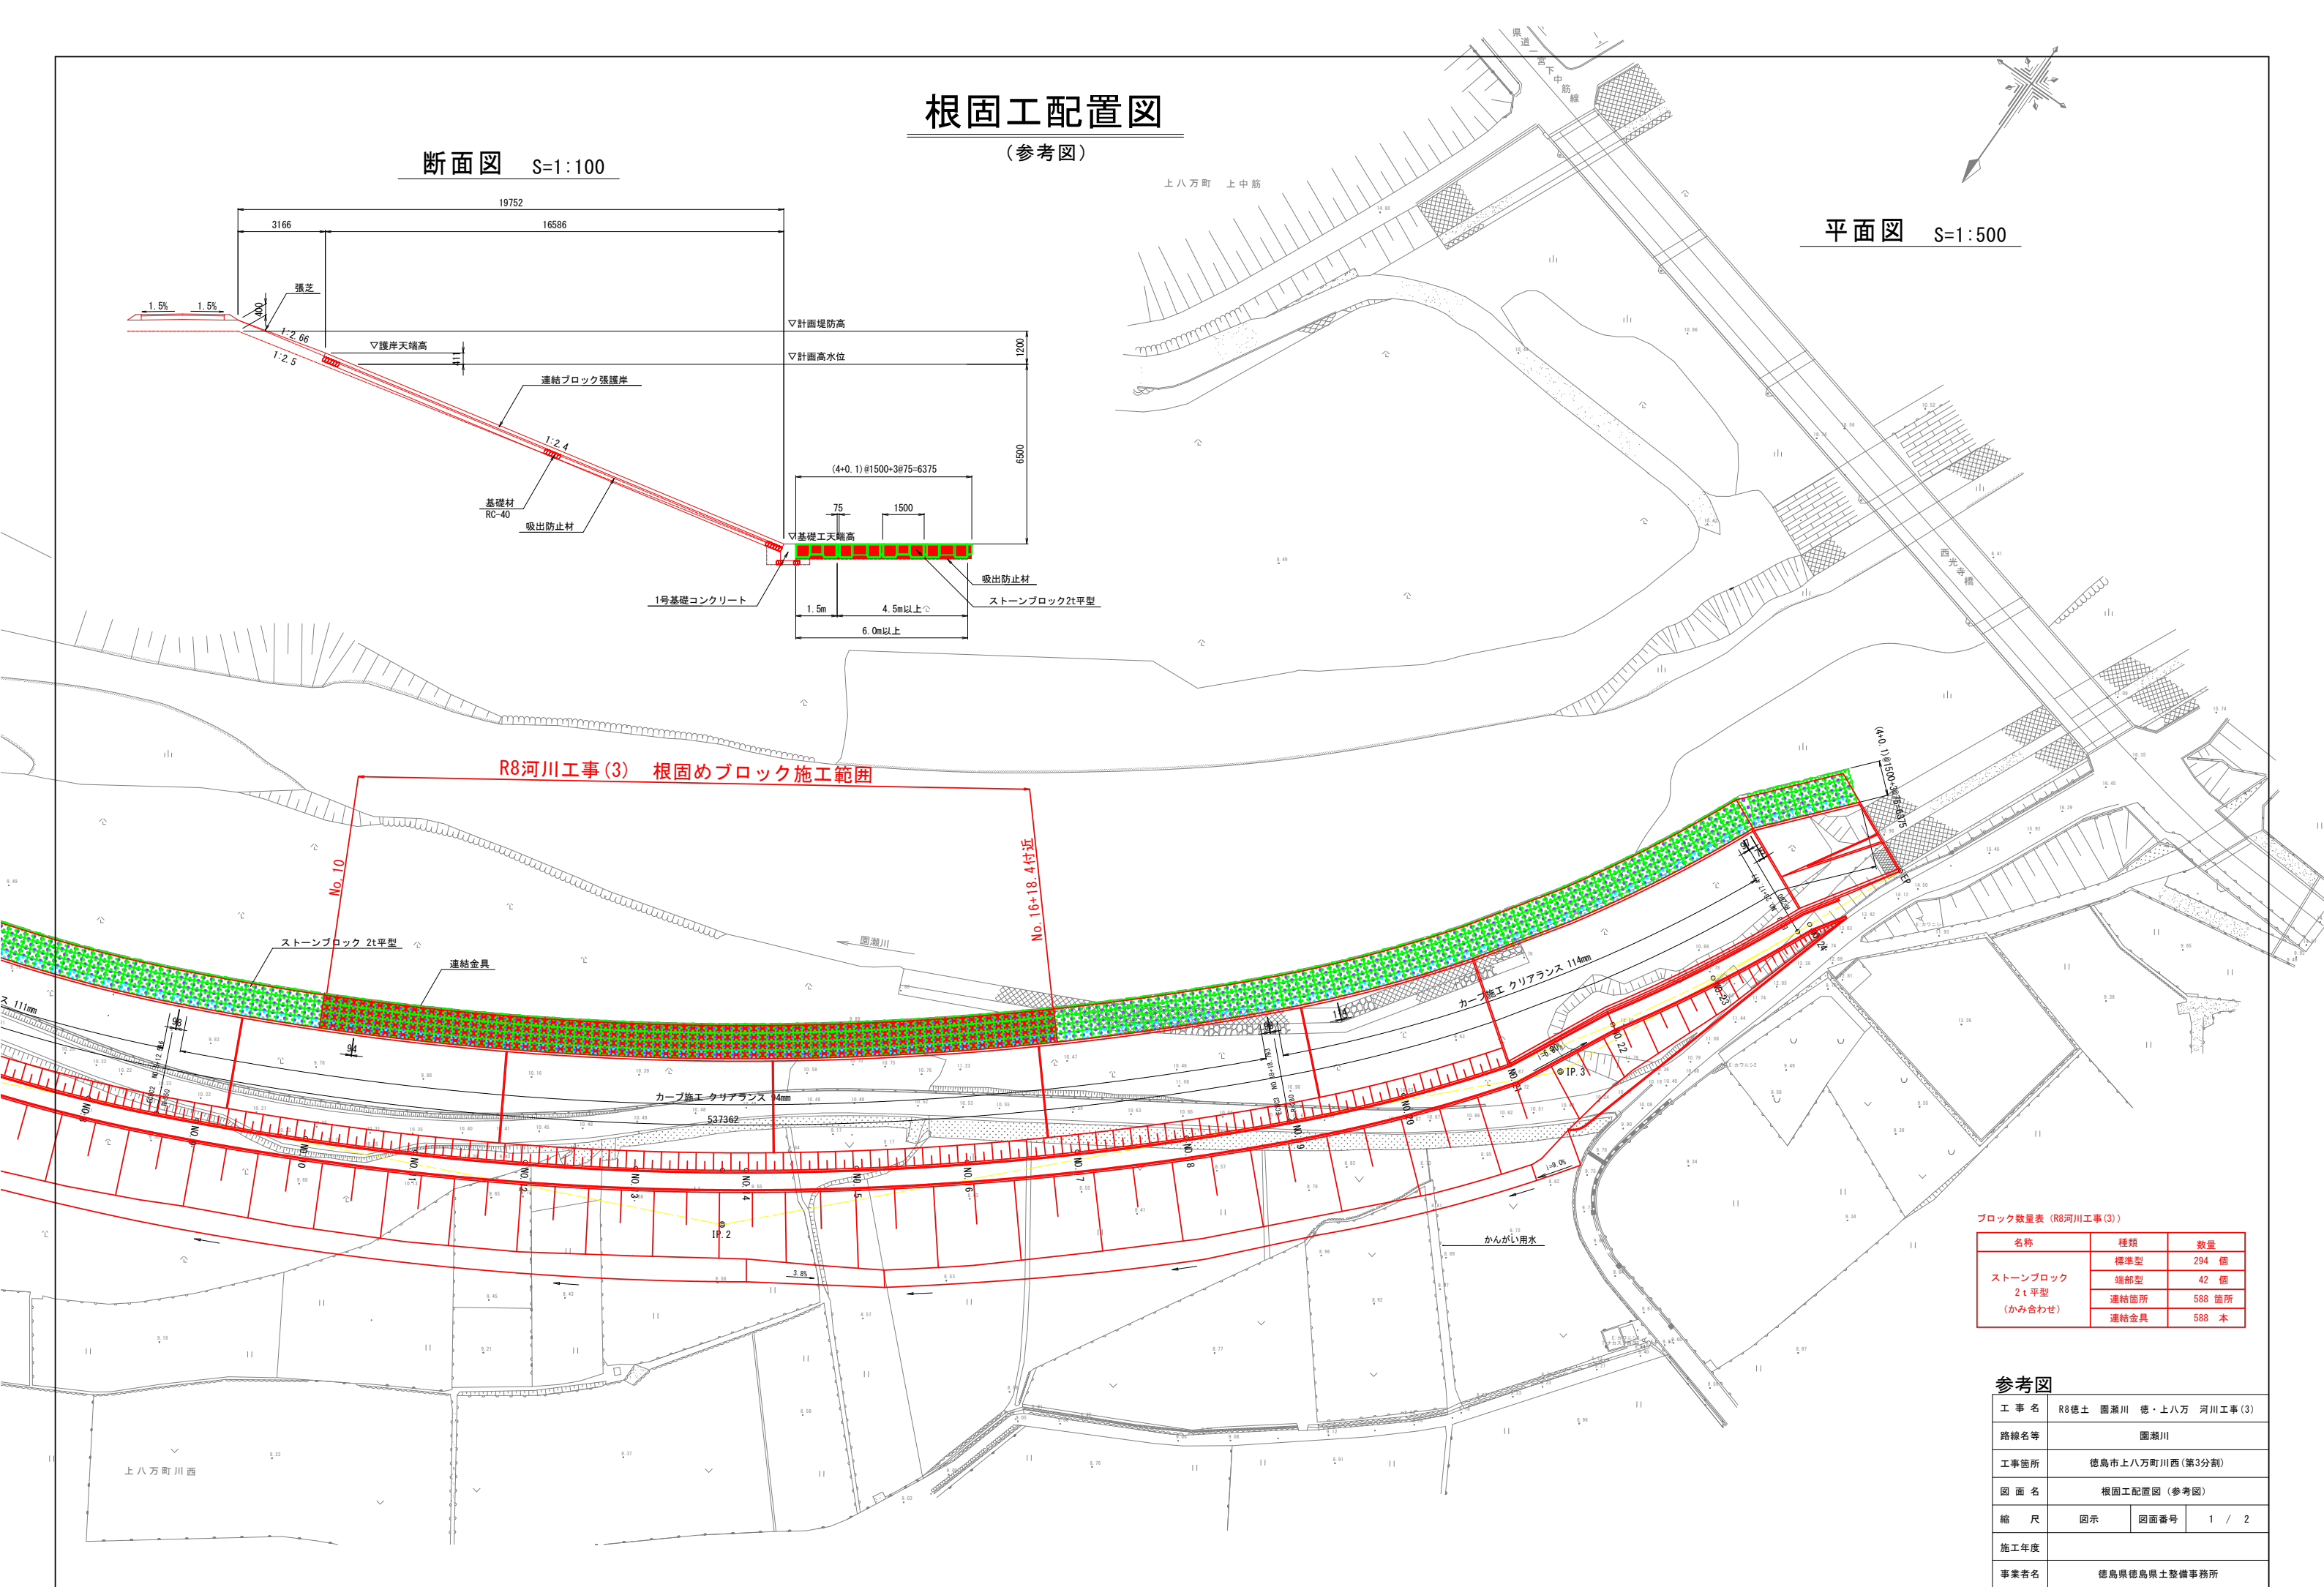

ブロック数量表 (R8河川工事(3))

名称	種類	数量
ストーンブロック 2t平型 (かみ合わせ)	標準型	294 個
	端部型	42 個
	連結箇所	588 箇所
	連結金具	588 本

参考図


工事名	R8徳土 園瀬川 徳・上八万 河川工事(3)		
路線名等	園瀬川		
工事箇所	徳島市上八万町川西(第3分割)		
図面名	根固工配置図(参考図)		
縮尺	図示	図面番号	1 / 2
施工年度			
事業者名	徳島県徳島県土整備事務所		

根固めブロック詳細図（参考図）


S=1：30

標準型


平面図

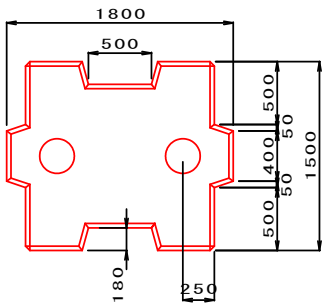

側面図

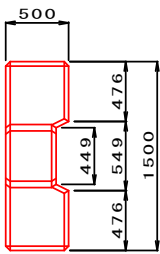


正面図

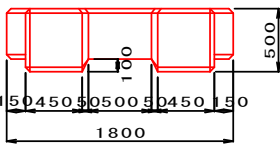


端部型


平面図

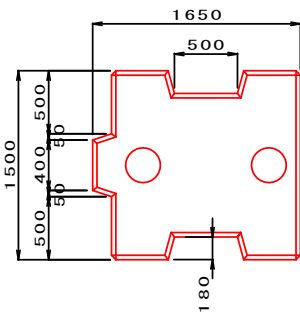

側面図

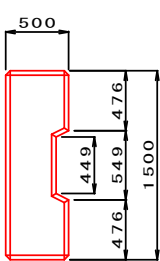

正面図

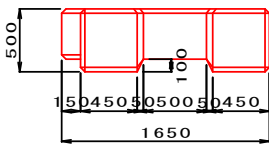


■数量表




規格	種類	質量 (t)	コンクリート体積 (m3)	型枠面積 (m2)	吊筋質量 (kg)
2t平型	標準型	2.08	0.905	6.33	3.74
	端部型	2.01	0.878	6.18	3.74

吊込用鉄筋詳細図

標準型

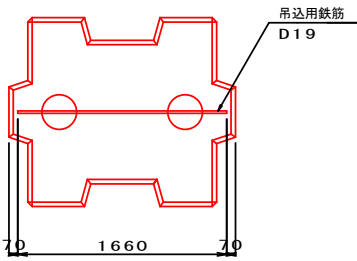

端部型

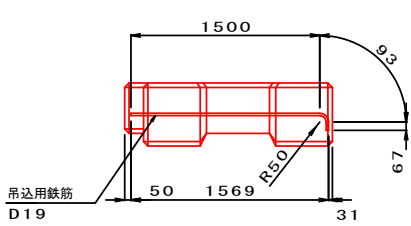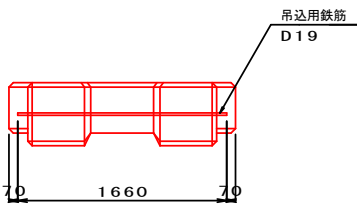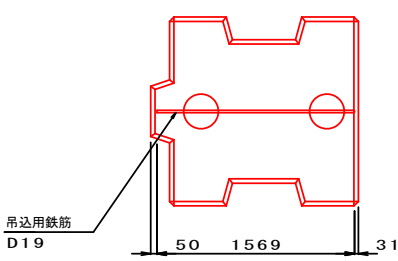

■吊鉄筋数量表

鉄筋の種類	径 (mm)	鉄筋長 (m)	単位質量 (kg/m)	質量 (kg)
異形	19	1.660	2.25	3.74

参考図

工事名	R8徳土 園瀬川 徳・上八万 河川工事(3)		
路線名等	園瀬川		
工事箇所	徳島市上八万町川西(第3分割)		
図面名	根固めブロック詳細図(参考図)		
縮尺	図示	図面番号	2 / 2
会社名			
事業者名	徳島県徳島県土整備事務所		