


平面図 S=1:500

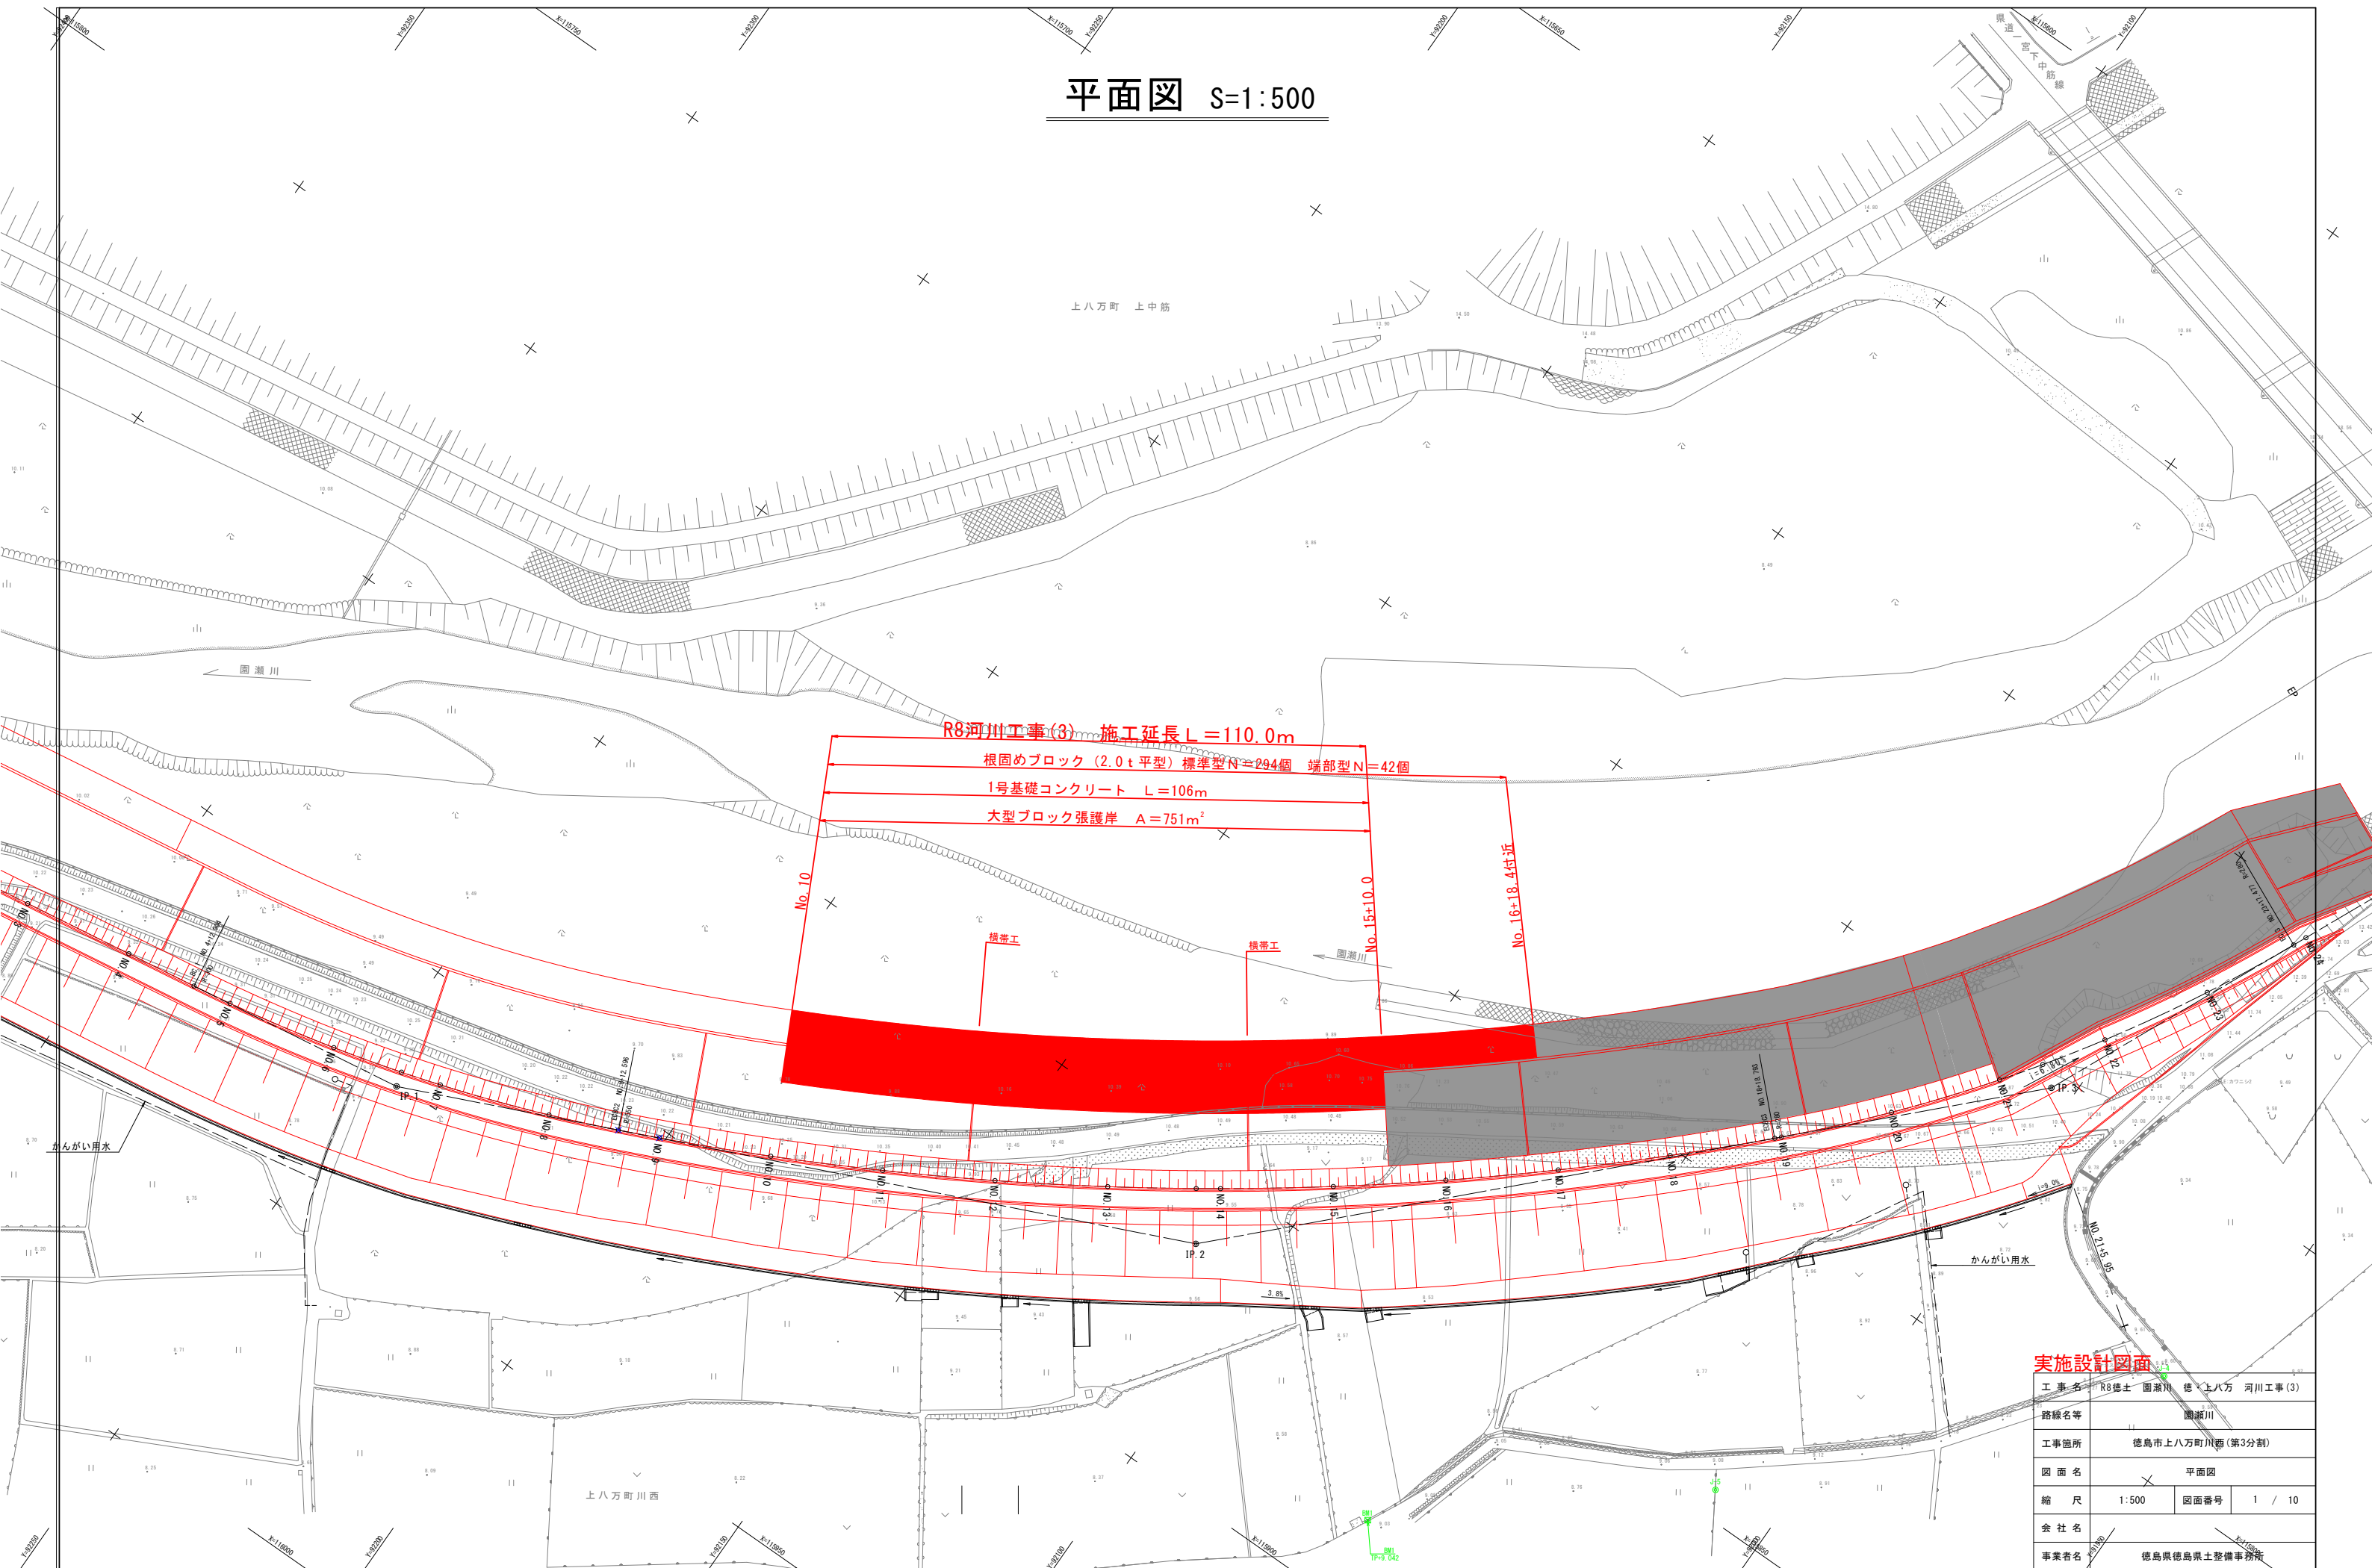

実施設計図面


工事名	R8徳土 国瀬川 徳 上八万 河川工事(3)		
路線名等	国瀬川		
工事箇所	徳島市上八万町川西(第3分割)		
図面名	平面図		
縮尺	1:500	図面番号	1 / 10
会社名			
事業者名	徳島県徳島県土整備事務所		

堤防法線縦断面図

V=1/100
H=1/500

R8河川工事(3) 施工延長L=110.0m

計画延長 L=582.1m

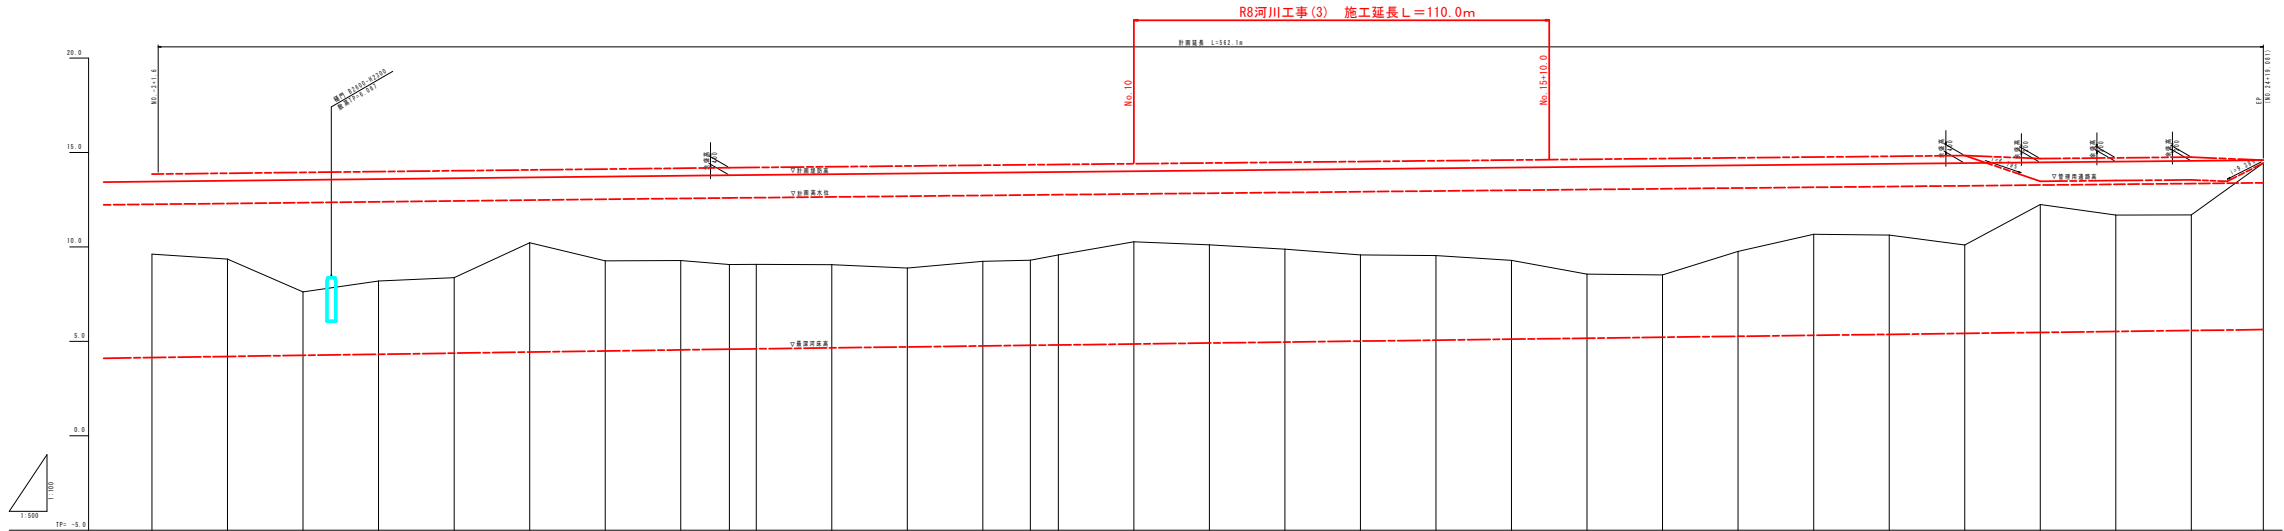

凡	例
左岸計画堤防高	——
計画水位	——
原河床高	——

計画高水勾配	1:100
計画河床勾配	1:100
左岸計画堤防高	1.00
計画高水位	1.00
原河床高	1.00
堤防高	1.00
追加距離	1.00
点間距離	1.00
測点	1.00
曲線	1.00

※()内は項目センターでの数値を示す。

実施設計図面


工事名	河川工事(3)
設計者	河川工事(3)
工事箇所	河川工事(3)
図面名	河川工事(3)
図尺	1:100
図番	1/100
設計者	河川工事(3)
設計者	河川工事(3)

標準断面図 S=1:100


NO. 13附近

GH=9.578

FH=

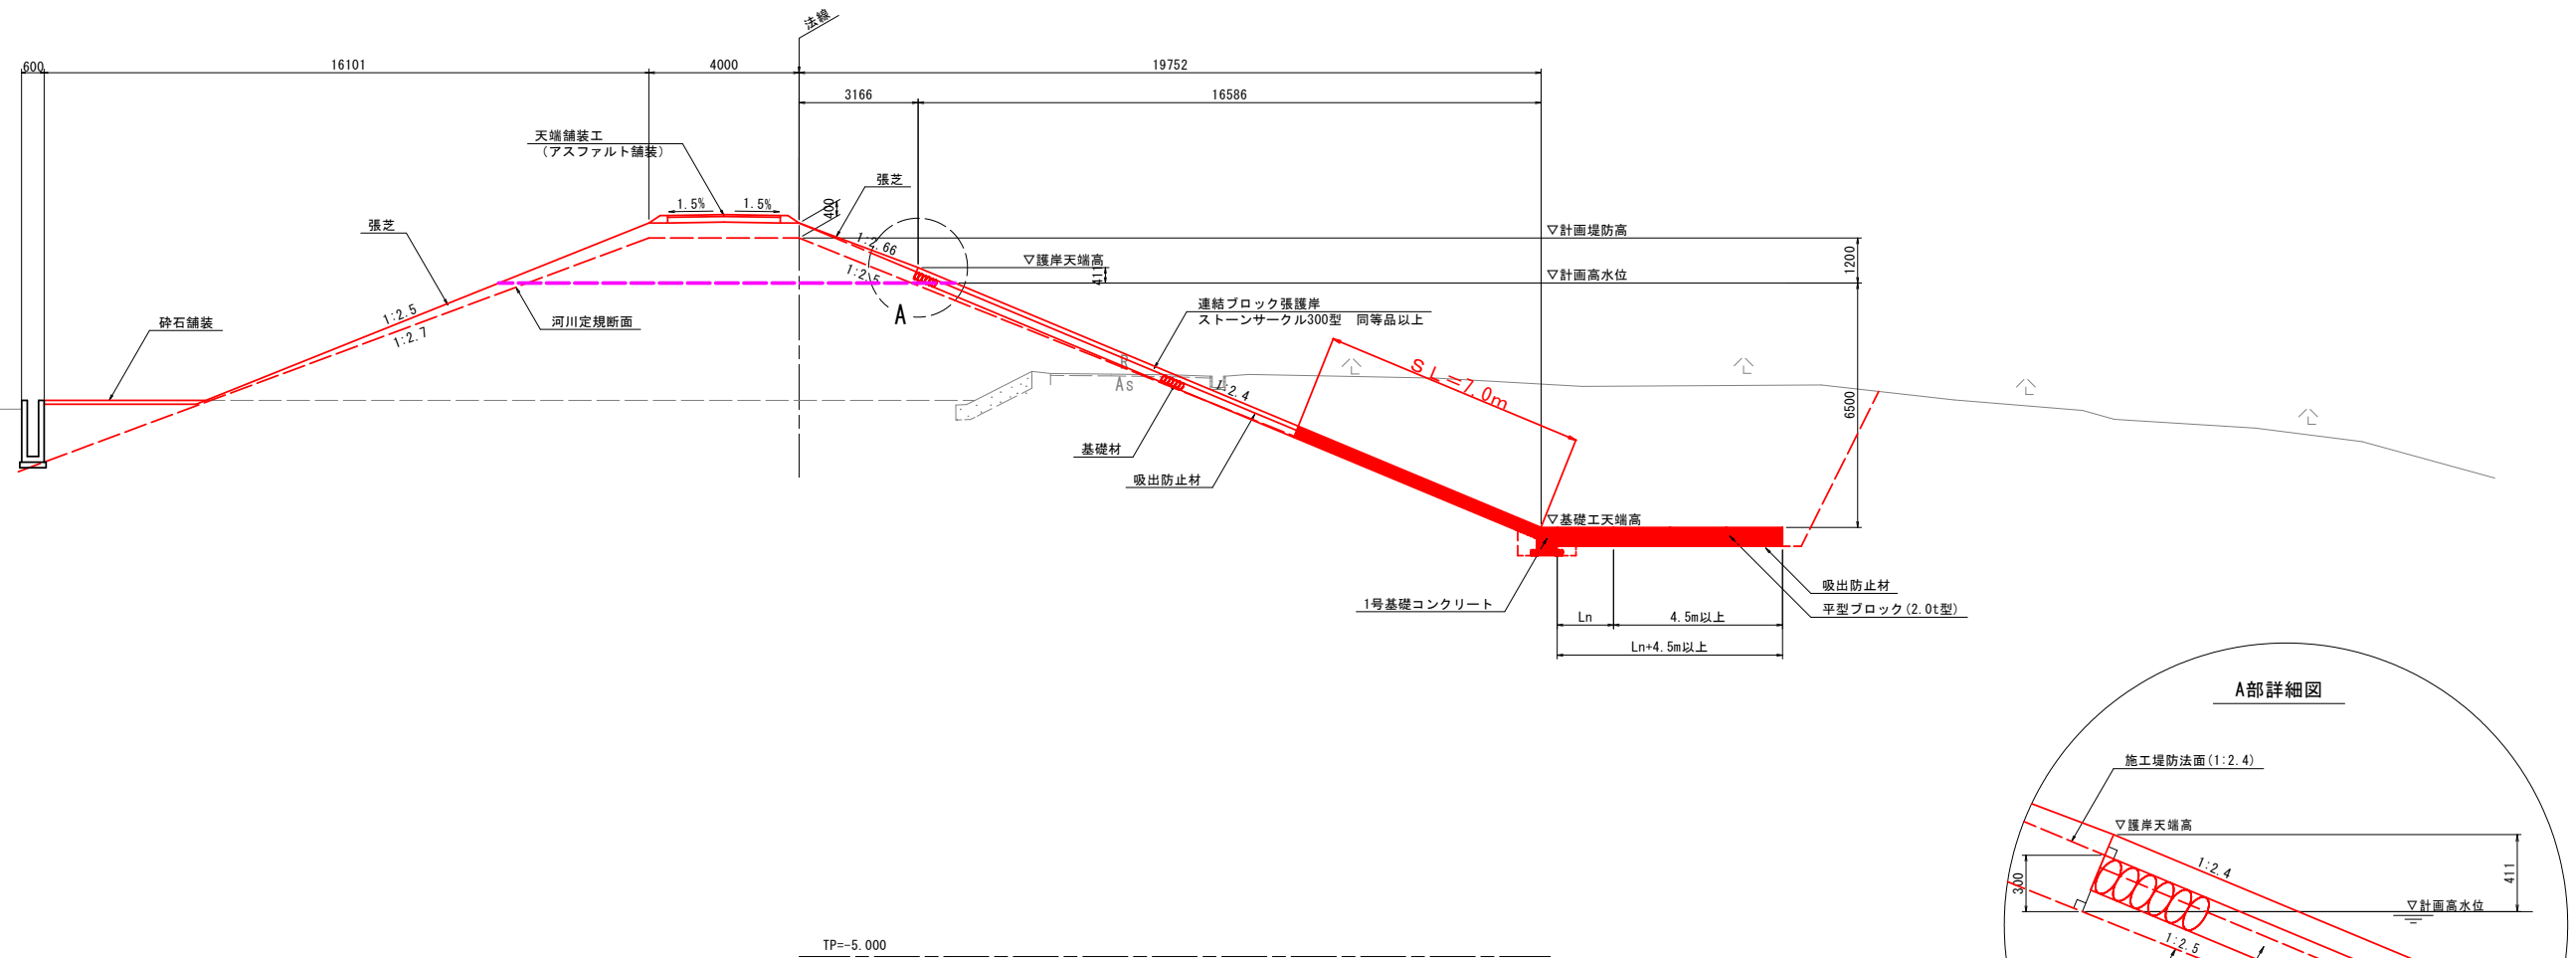

A部詳細図


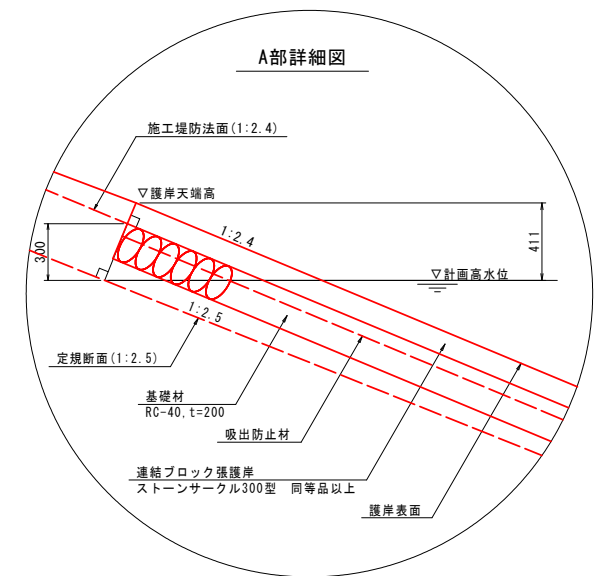


※連結ブロック護岸設置位置は、余盛沈下後にブロック背面が定規断面と計画高水位の交点となる位置とする。

実施設計図面

工 事 名	R8徳士 園瀬川 徳・上八万 河川工事(3)		
路線名等	園瀬川		
工事箇所	徳島市上八万町川西(第3分割)		
図 面 名	標準断面図		
縮 尺	1:100	図面番号	3 / 10
会 社 名			
事業者名	徳島県徳島県土整備事務所		


横断面(1) S=1:200

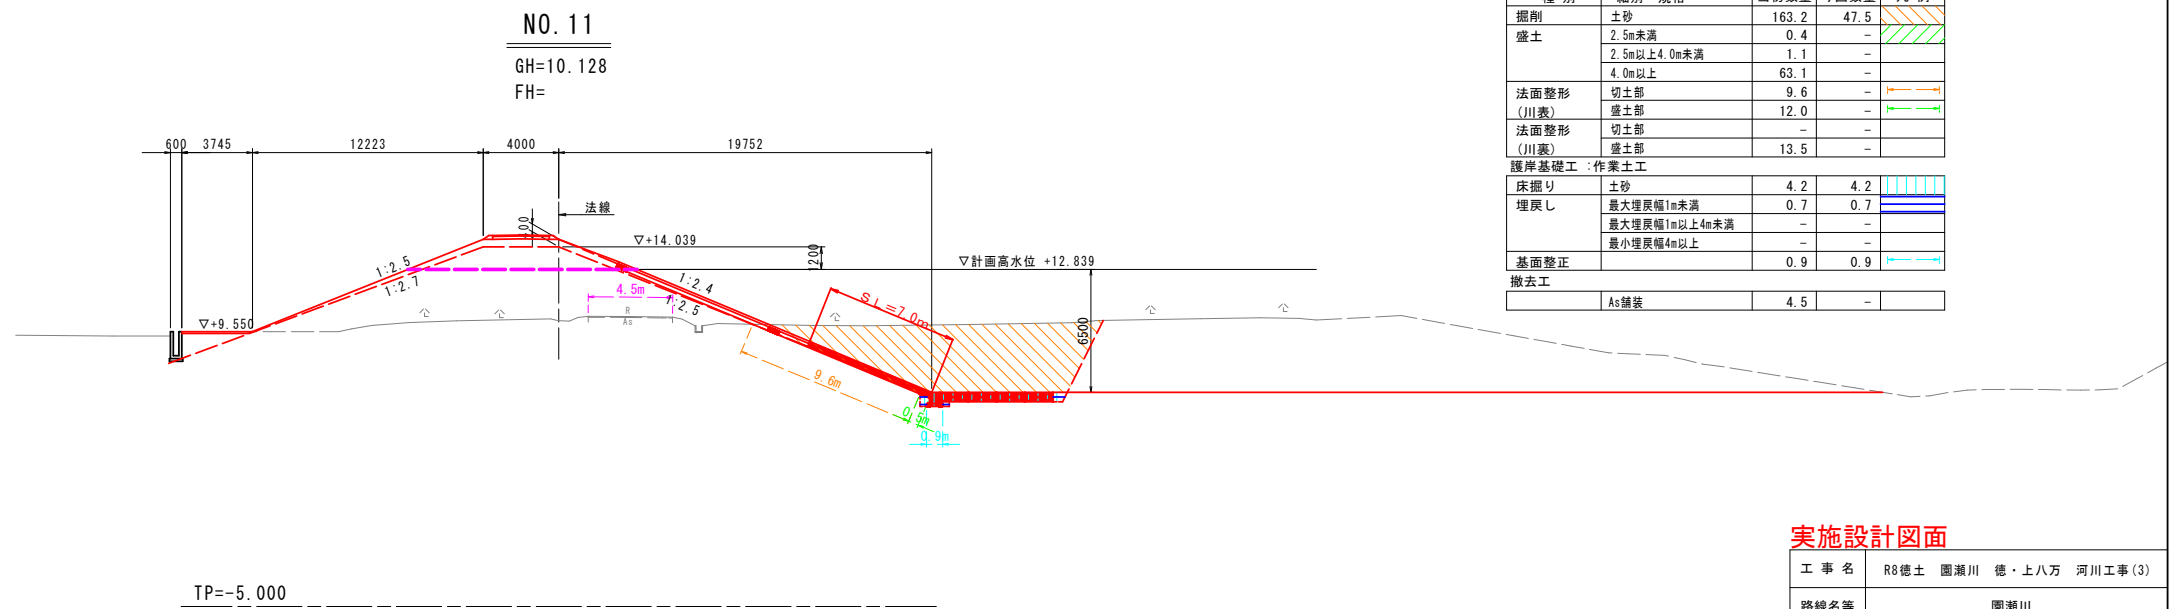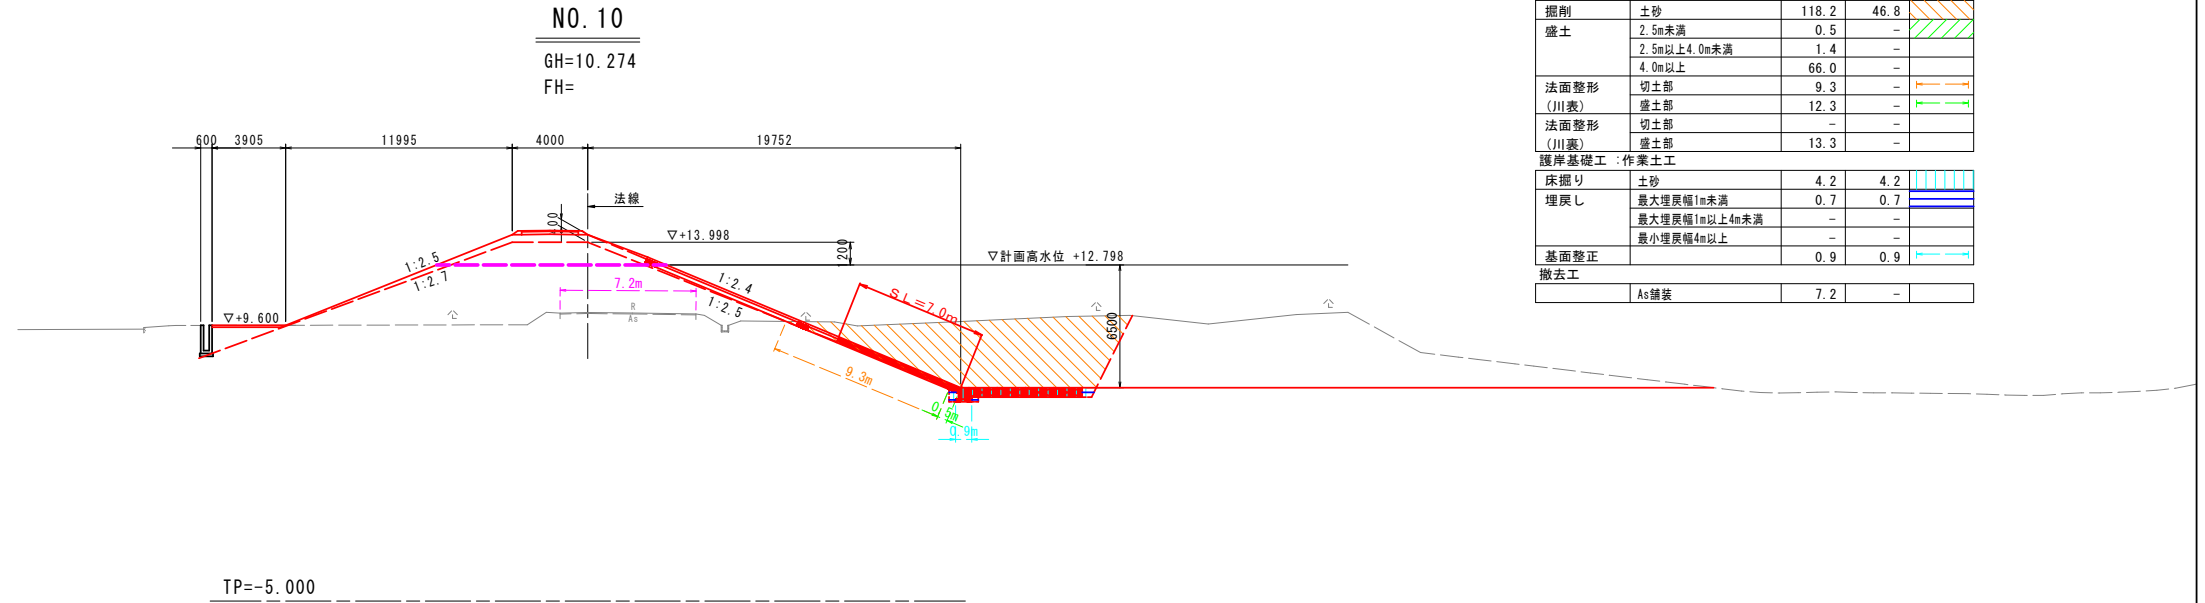


実施設計図面

工 事 名	R8徳士 圏瀬川 徳・上八万 河川工事(3)		
路線名等	圏瀬川		
工事箇所	徳島市上八万町川西(第3分割)		
図 面 名	横断図(1)		
縮 尺	1:200	図面番号	4 / 10
会 社 名			
事業者名	徳島県徳島県土整備事務所		

横断面 (2) S=1:200

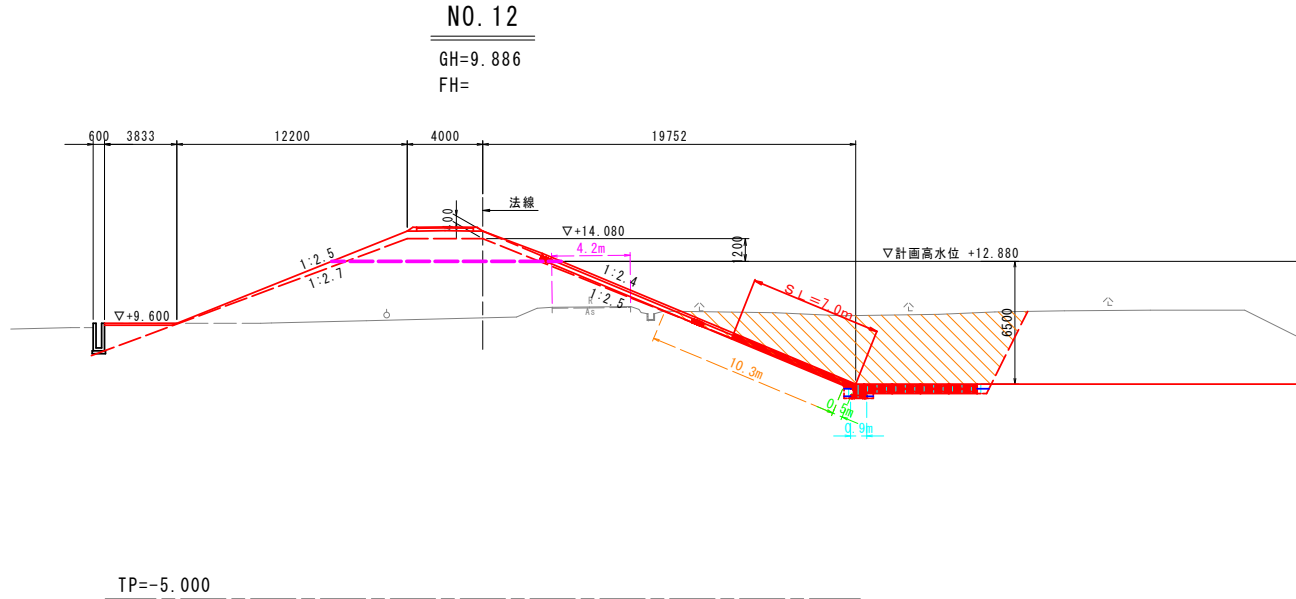

河川土工		NO. 12		
種 別	細別・規格	当初数量	今回数量	凡 例
掘削	土砂	134.3	50.4	
盛土	2.5m未満	0.7	-	
	2.5m以上4.0m未満	-	-	
	4.0m以上	67.4	-	
法面整形 (川表)	切土部	10.3	-	
	盛土部	11.4	-	
法面整形 (川裏)	切土部	-	-	
	盛土部	13.5	-	
護岸基礎工：作業土工				
床掘り	土砂	4.2	4.2	
埋戻し	最大埋戻幅1m未満	0.7	0.7	
	最大埋戻幅1m以上4m未満	-	-	
	最大埋戻幅4m以上	-	-	
基面整正		0.9	0.9	
撤去工				
	As舗装	4.2	-	
	Co改付	-	-	

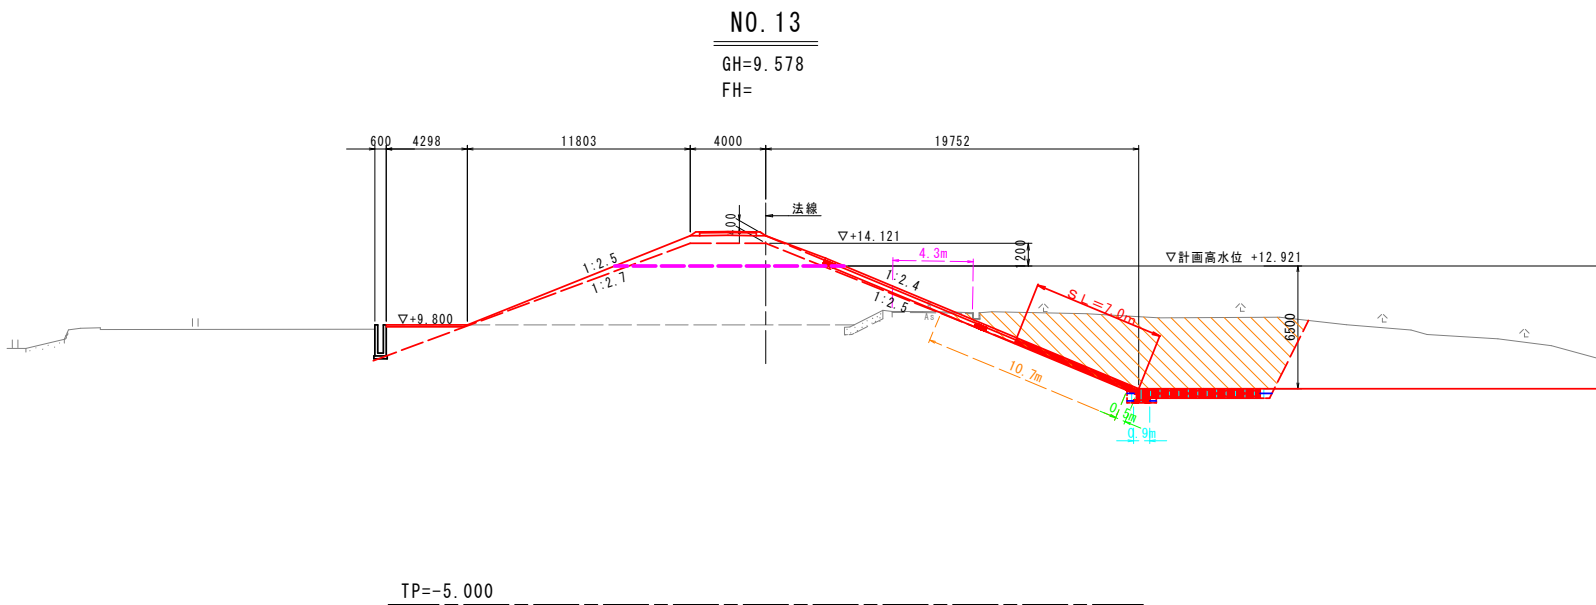


河川土工		NO. 13		
種 別	細 別・規格	当初数量	今回数量	凡 例
掘削 盛土	土砂	106.8	52.8	
	2. 5m未満	0.1	—	
	2. 5m以上4. 0m未満	—	—	
	4. 0m以上	69.0	—	
法面整形 (川表)	切土部	10.7	—	
	盛土部	11.0	—	
法面整形 (川裏)	切土部	—	—	
	盛土部	13.1	—	
護岸基礎工：作業土工				
床掘り 埋戻し	土砂	4.2	4.2	
	最大埋戻幅1m未満	0.7	0.7	
	最大埋戻幅1m以上4m未満	—	—	
	最小埋戻幅4m以上	—	—	
基面整正		0.9	0.9	
撤去工				
	As舗装	4.3	—	
	Co敷付	2.0	—	


実施設計図面

工 事 名	R8徳土 園瀬川 徳・上八万 河川工事(3)		
路線名等	園瀬川		
工事箇所	徳島市上八万町川西(第3分割)		
図 面 名	横断面(2)		
縮 尺	1:200	図面番号	5 / 10
会 社 名			
事業者名	徳島県徳島県土整備事務所		

横断面(3) S=1:200

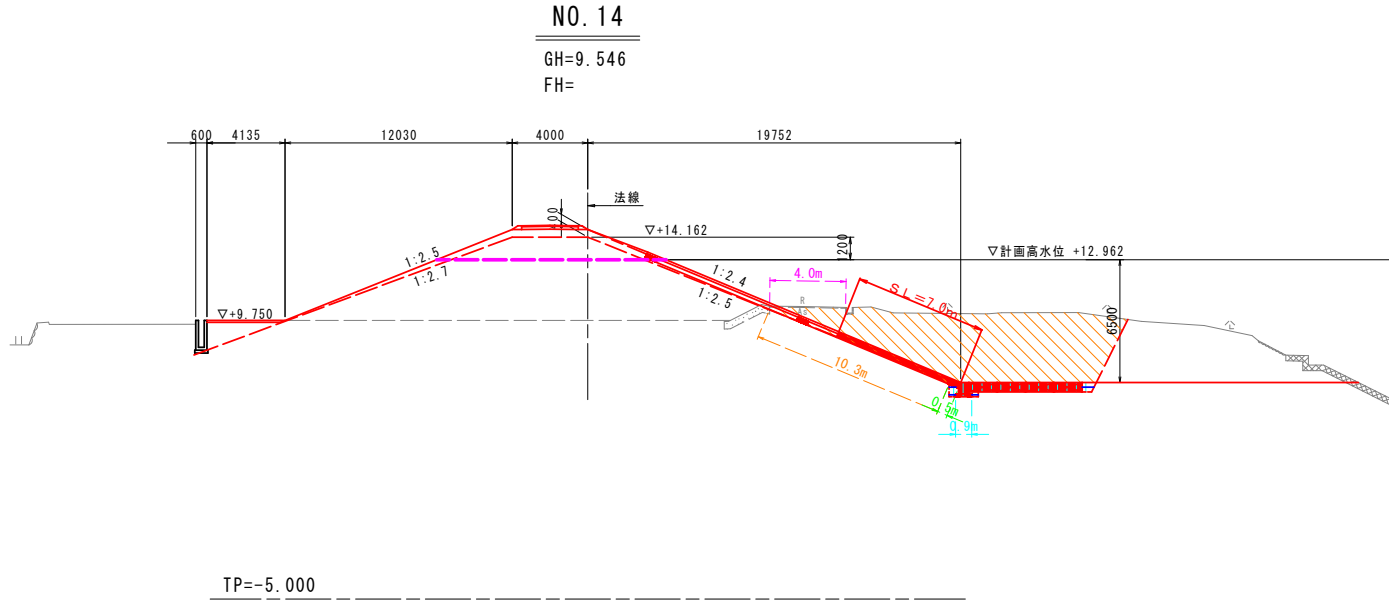

河川土工		No. 14		
種 別	細 別・規格	当初数量	今回数量	凡 例
掘削	土砂	77.9	50.3	
盛土	2. 5m未満	0.1	-	
	2. 5m以上 4. 0m未満	-	-	
	4. 0m以上	71.3	-	
法面整形	切土部	10.3	-	
(川表)	盛土部	11.3	-	
法面整形	切土部	-	-	
(川表)	盛土部	13.3	-	
陸岸基礎工・作業土工				
床掘り	土砂	4.2	4.2	
埋戻し	最大埋戻幅1m未満	0.7	0.7	
	最大埋戻幅1m以上4m未満	-	-	
	最小埋戻幅4m以上	-	-	
基面整正		0.9	0.9	
撤去工				
	As舗装	4.0	-	
	Co吹付け	2.0	-	
	フトンかご	4.2	-	
	石積み	1.6	-	

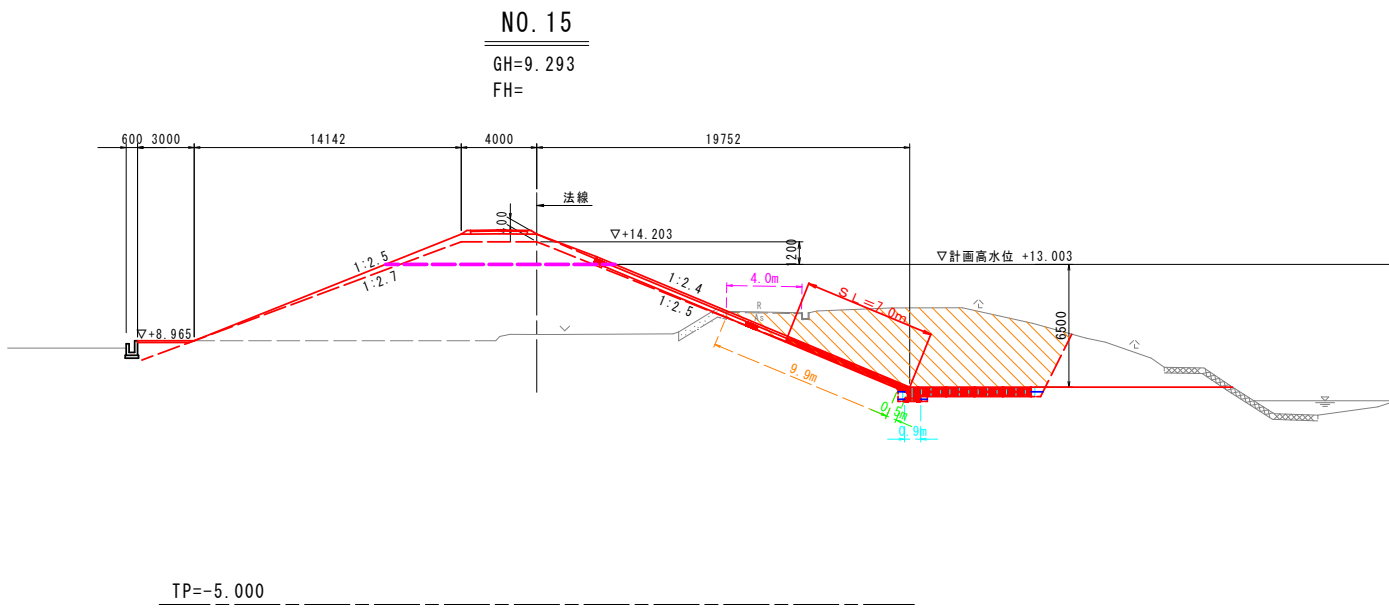


河川土工		NO. 15		
種 別	細 別・規格	当初数量	今回数量	凡 例
掘削	土砂	67.0	52.9	
盛土	2.5m未満	0.1	-	
	2.5m以上4.0m未満	-	-	
	4.0m以上	90.8	-	
法面整形 (川表)	切土部	9.9	-	
	盛土部	11.7	-	
法面整形 (川裏)	切土部	-	-	
	盛土部	15.6	-	
護岸基礎工・作業土工				
床張り	土砂	4.2	4.2	
埋戻し	最大埋戻幅1m未満	0.7	0.7	
	最大埋戻幅1m以上4m未満	-	-	
	最大埋戻幅4m以上	-	-	
基面整正		0.9	0.9	
撤去工				
	As舗装	4.0	-	
	Co吹付	2.3	-	
	フトンかご	3.6	-	

実施設計図面

工 事 名	R8徳土 國瀬川 徳・上八万 河川工事(3)		
路線名等	國瀬川		
工事箇所	徳島市上八万町川西(第3分割)		
図 面 名	横断図(3)		
縮 尺	1:200	図面番号	6 / 10
会 社 名			
事業者名	徳島県徳島県土整備事務所		

横断図(4) S=1:200

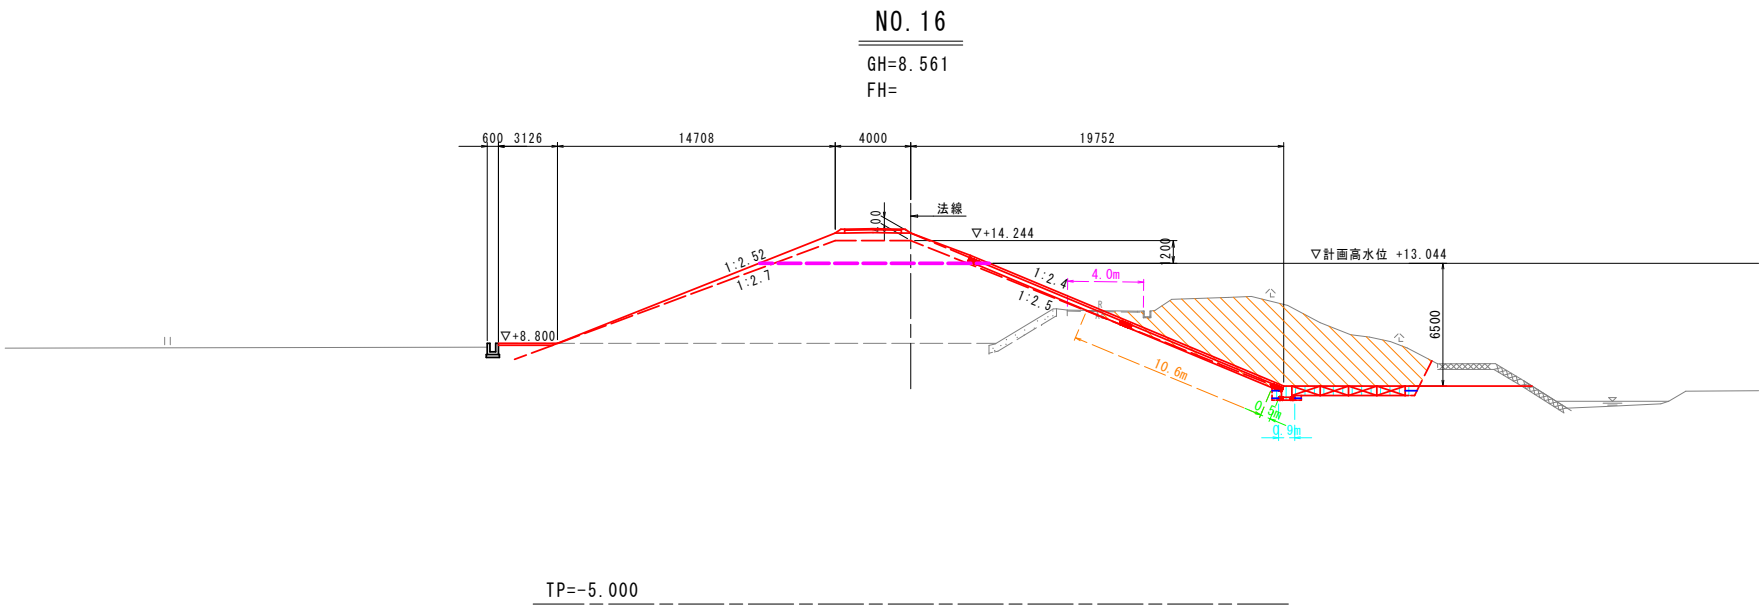


河川土工		N0.16		凡 例
種 別	細別・規格	当初数量	今回数量	
掘削	土砂	51.6	47.6	
	2.5m未満	0.3	-	
	2.5m以上4.0m未満	-	-	
盛土	4.0m以上	95.7	-	
	切土部	10.9	-	
法面整形 (川表)	盛土部	10.7	-	
法面整形 (川底)	切土部	-	-	
	盛土部	16.2	-	
護岸基礎工 : 作業土工				
床掘り	土砂	4.2	4.2	
埋戻し	最大埋戻幅1m未満	0.7	0.7	
	最大埋戻幅1m以上4m未満	-	-	
	最小埋戻幅4m以上	-	-	
基面整正		0.9	0.9	
撤去工				
	As舗装	4.0	-	
	Co吹付け	3.6	-	
	フトンかご	5.0	-	

実施設計図面

工 事 名	R8徳土 園瀬川 徳・上八万 河川工事(3)		
路線名等	園瀬川		
工事箇所	徳島市上八万町川西(第3分割)		
図 面 名	横断図(4)		
縮 尺	1:200	図面番号	7 / 10
会 社 名			
事業者名	徳島県徳島県土整備事務所		

構造図


1号基礎コンクリート S=1:20

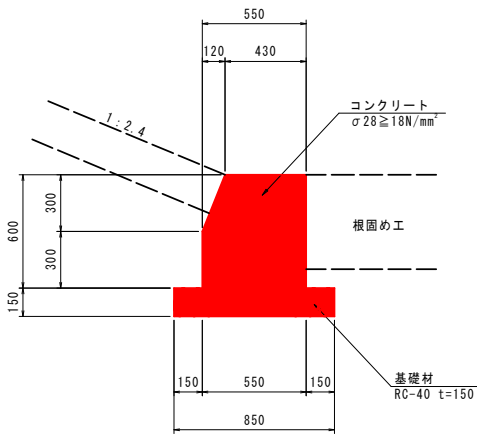

1号基礎コンクリート 10.0m当り


名 称	規 格	単 位	数 量
コンクリート	σ28 ≥ 18N/mm ²	m ²	3.12
型 枠	小型構造物	m ²	12.2
基礎材	RC-40 t=150mm	m ²	8.5
目地材	瀝青質目地板 t=10mm	m ²	0.3

根固工 S=1:20

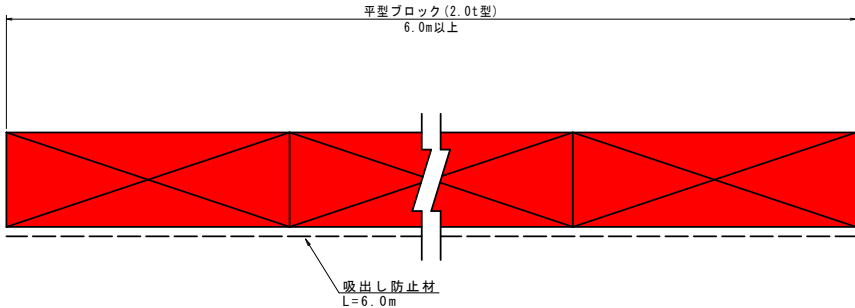


横帯工 S=1:100

側面図

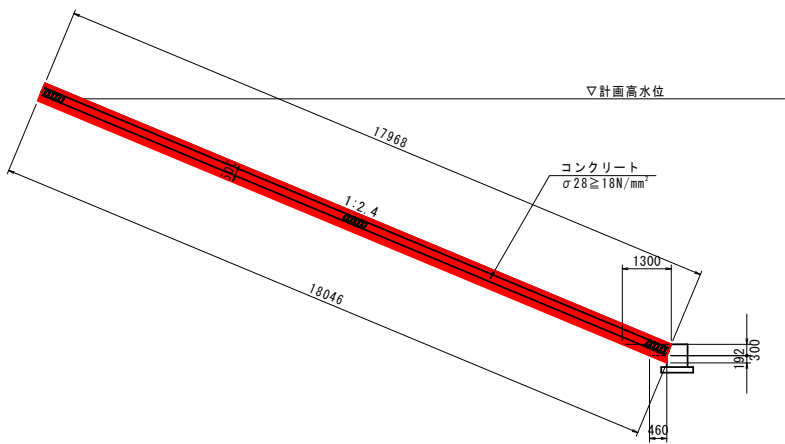

正面図

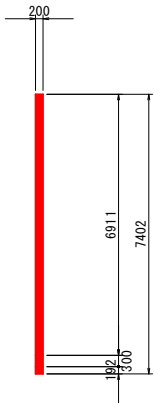


実施設計図面



工 事 名	R8徳土 園瀬川 徳・上八万 河川工事(3)		
路線名等	園瀬川		
工事箇所	徳島市上八万町川西(第3分割)		
図 面 名	構造図(1)		
縮 尺	図示	図面番号	8 / 10
会 社 名			
事業者名	徳島県徳島県土整備事務所		

護岸工展開図(1)

展開図 H=1:200
V=1:100
(NO. 10~NO. 15+10.00)

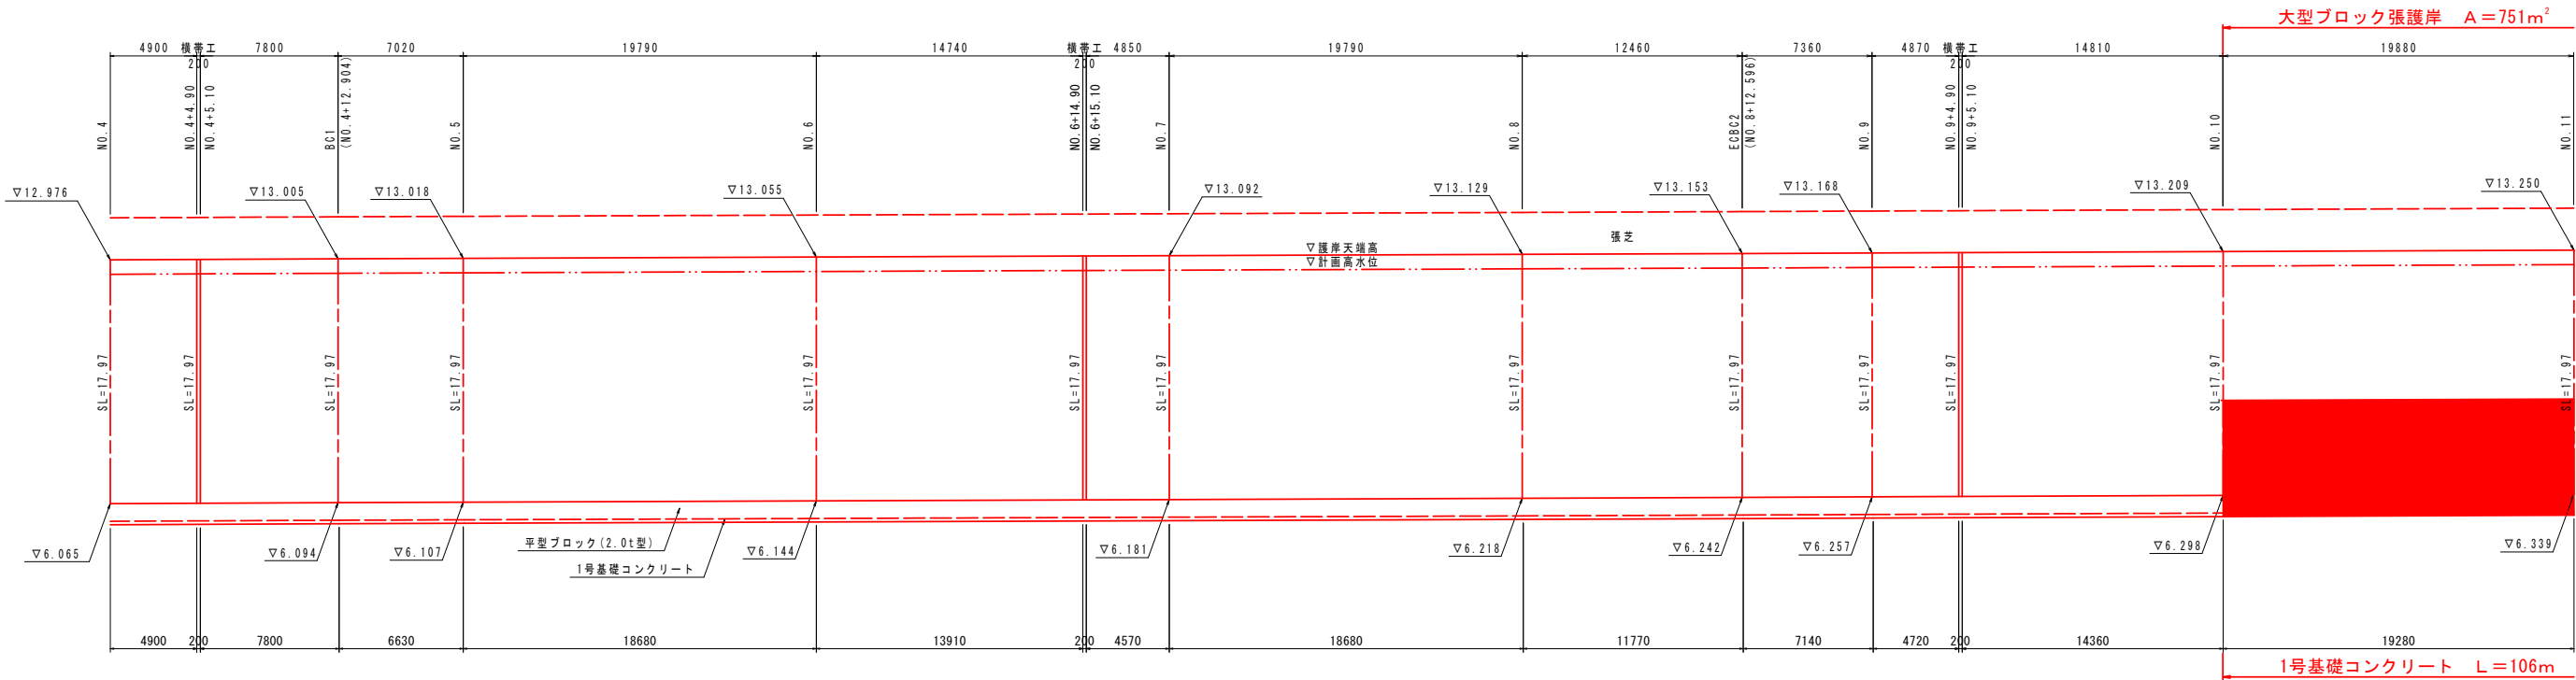

標準断面図 S=1:100
(大型ブロック張護岸:NO. 10~NO. 15+10.0)

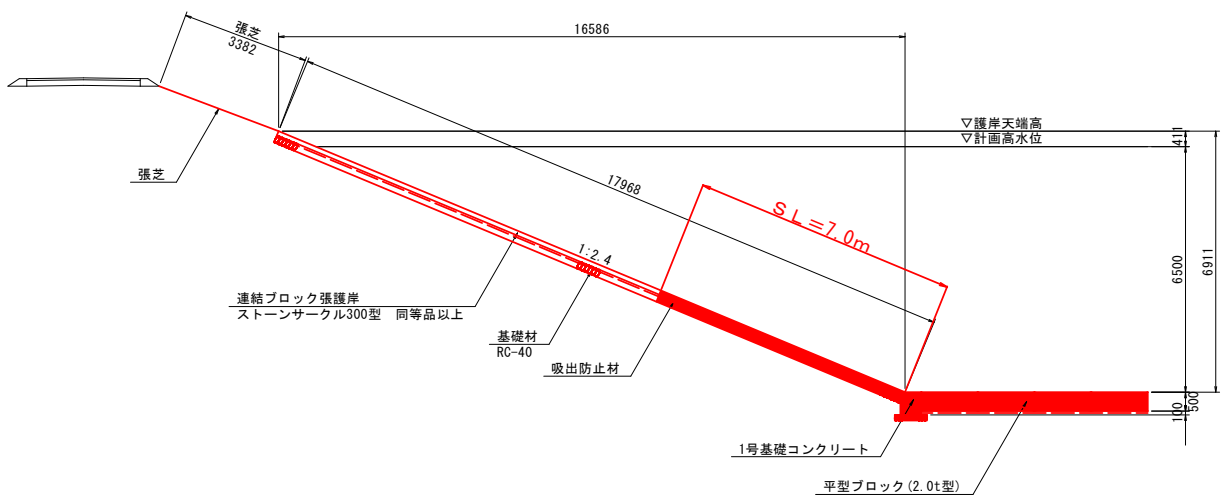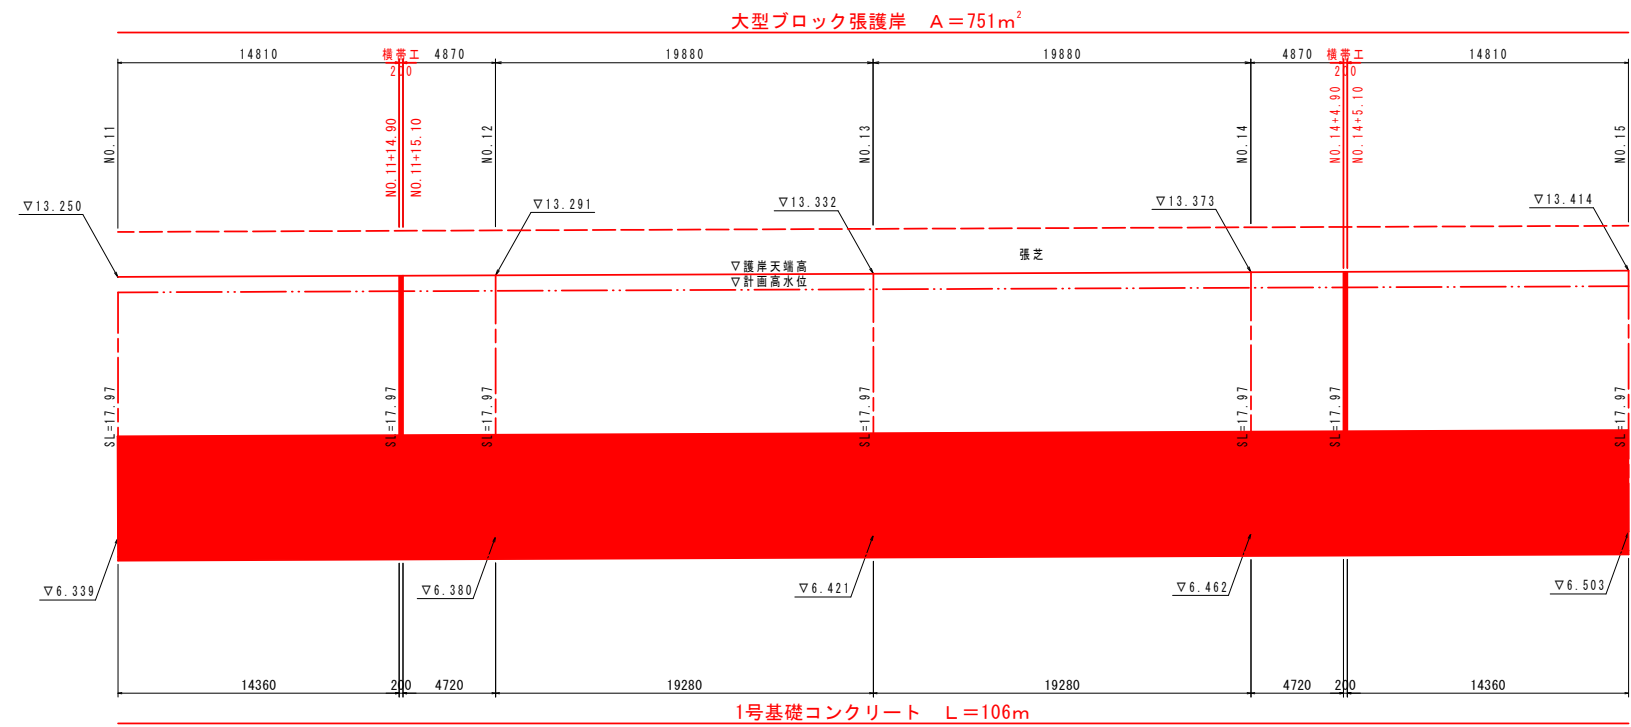


実施設計図面


工 事 名	R8徳土 園瀬川 徳・上八万 河川工事(3)		
路線名等	園瀬川		
工事箇所	徳島市上八万町川西(第3分割)		
図 面 名	護岸工展開図(1)		
縮 尺	図示	図面番号	9 / 10
会 社 名			
事業者名	徳島県徳島県土整備事務所		

護岸工展開図(2)

展開図 H=1:200
V=1:100
(NO. 10~NO. 15+10. 00)

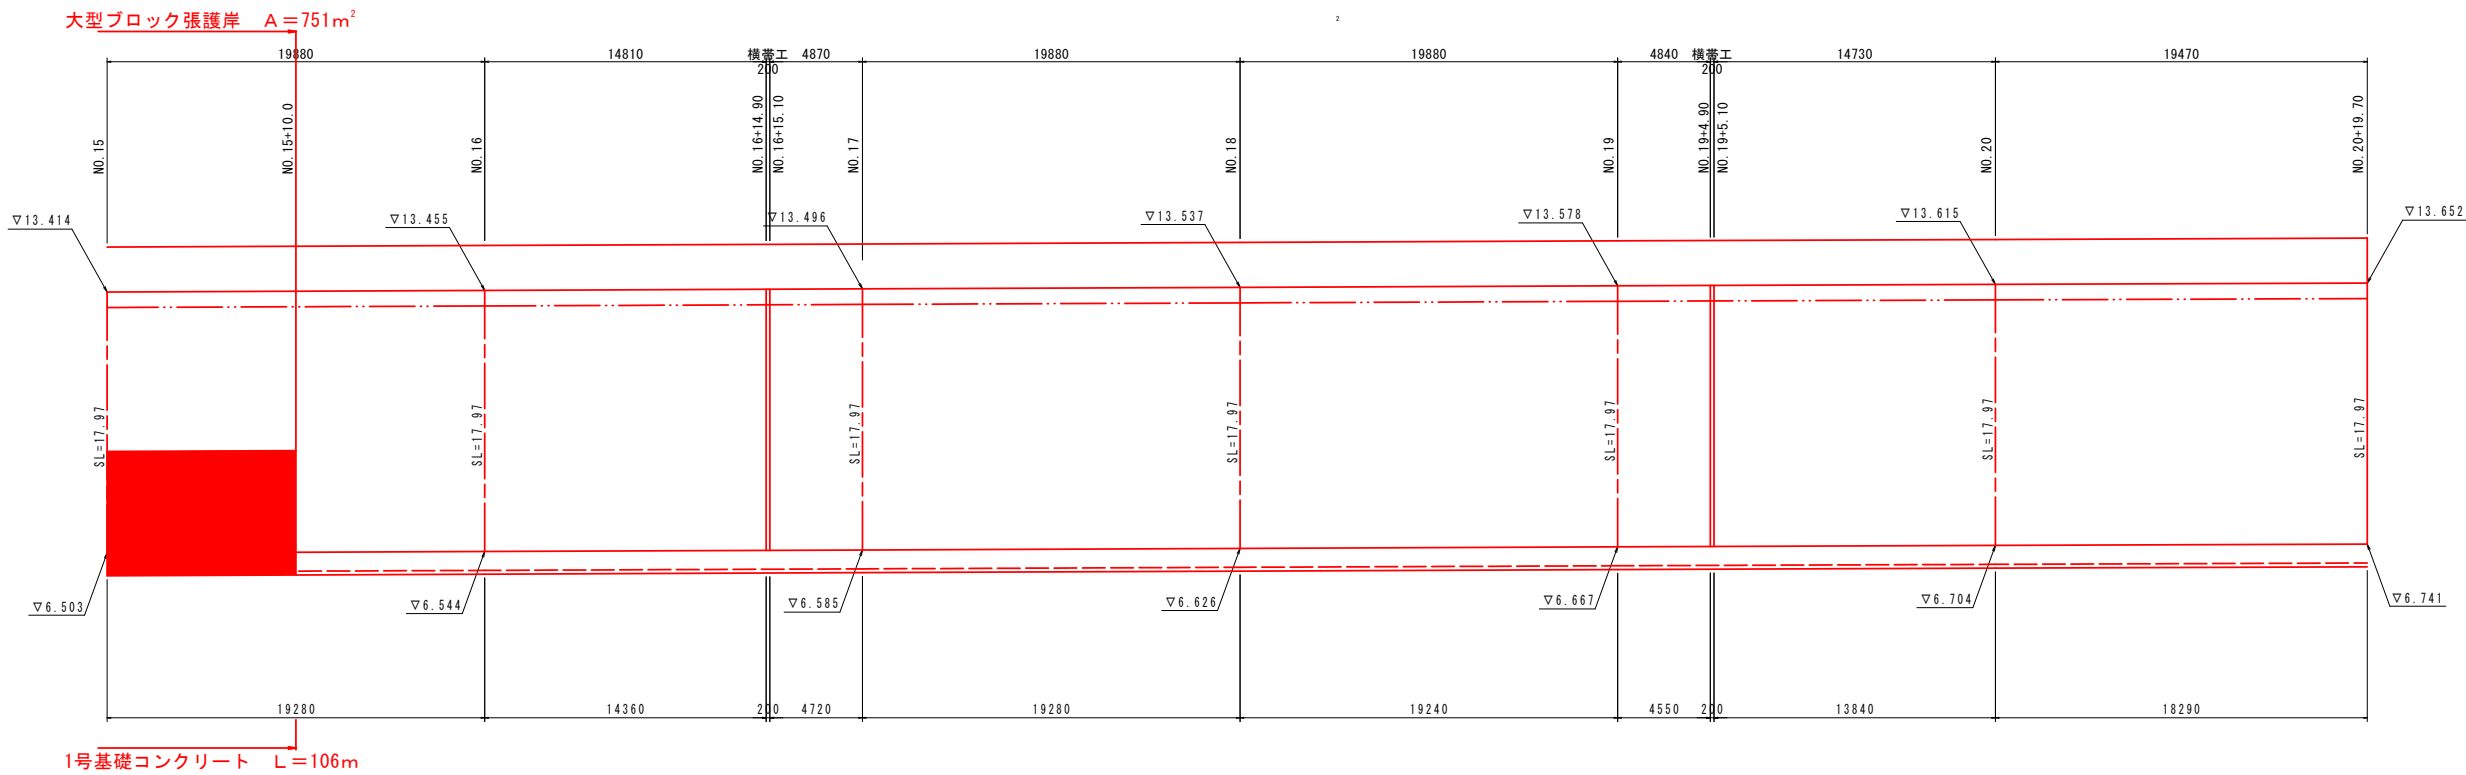

標準断面図 S=1:100
(大型ブロック張護岸:NO. 10~NO. 15+10. 0)

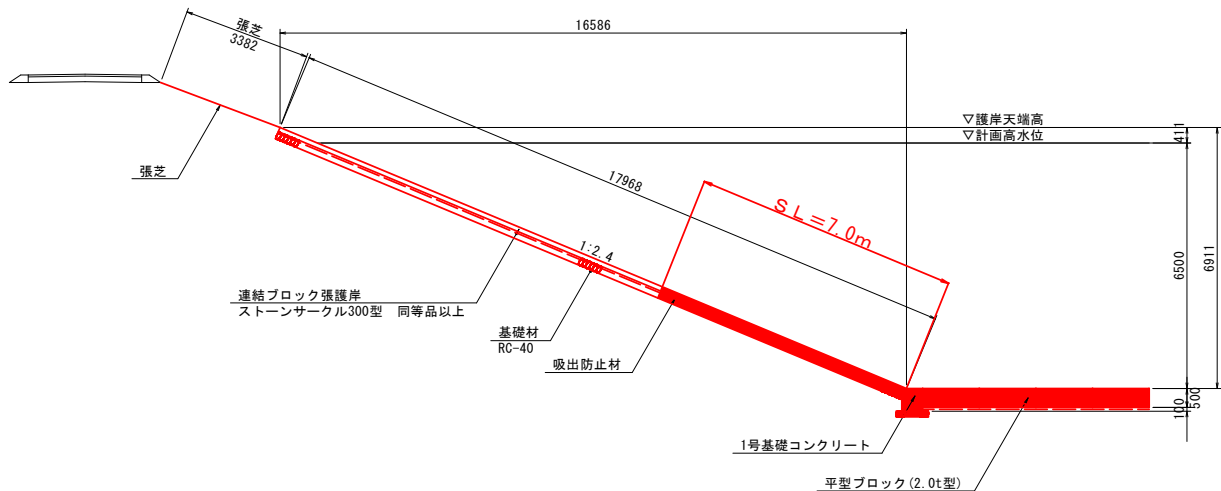

実施設計図面

工事名	R8徳土 園瀬川 徳・上八万 河川工事(3)		
路線名等	園瀬川		
工事箇所	徳島市上八万町川西(第3分割)		
図面名	護岸工展開図(2)		
縮尺	図示	図面番号	10 / 10
会社名			
事業者名	徳島県徳島県土整備事務所		