


計画平面図 S=1/500

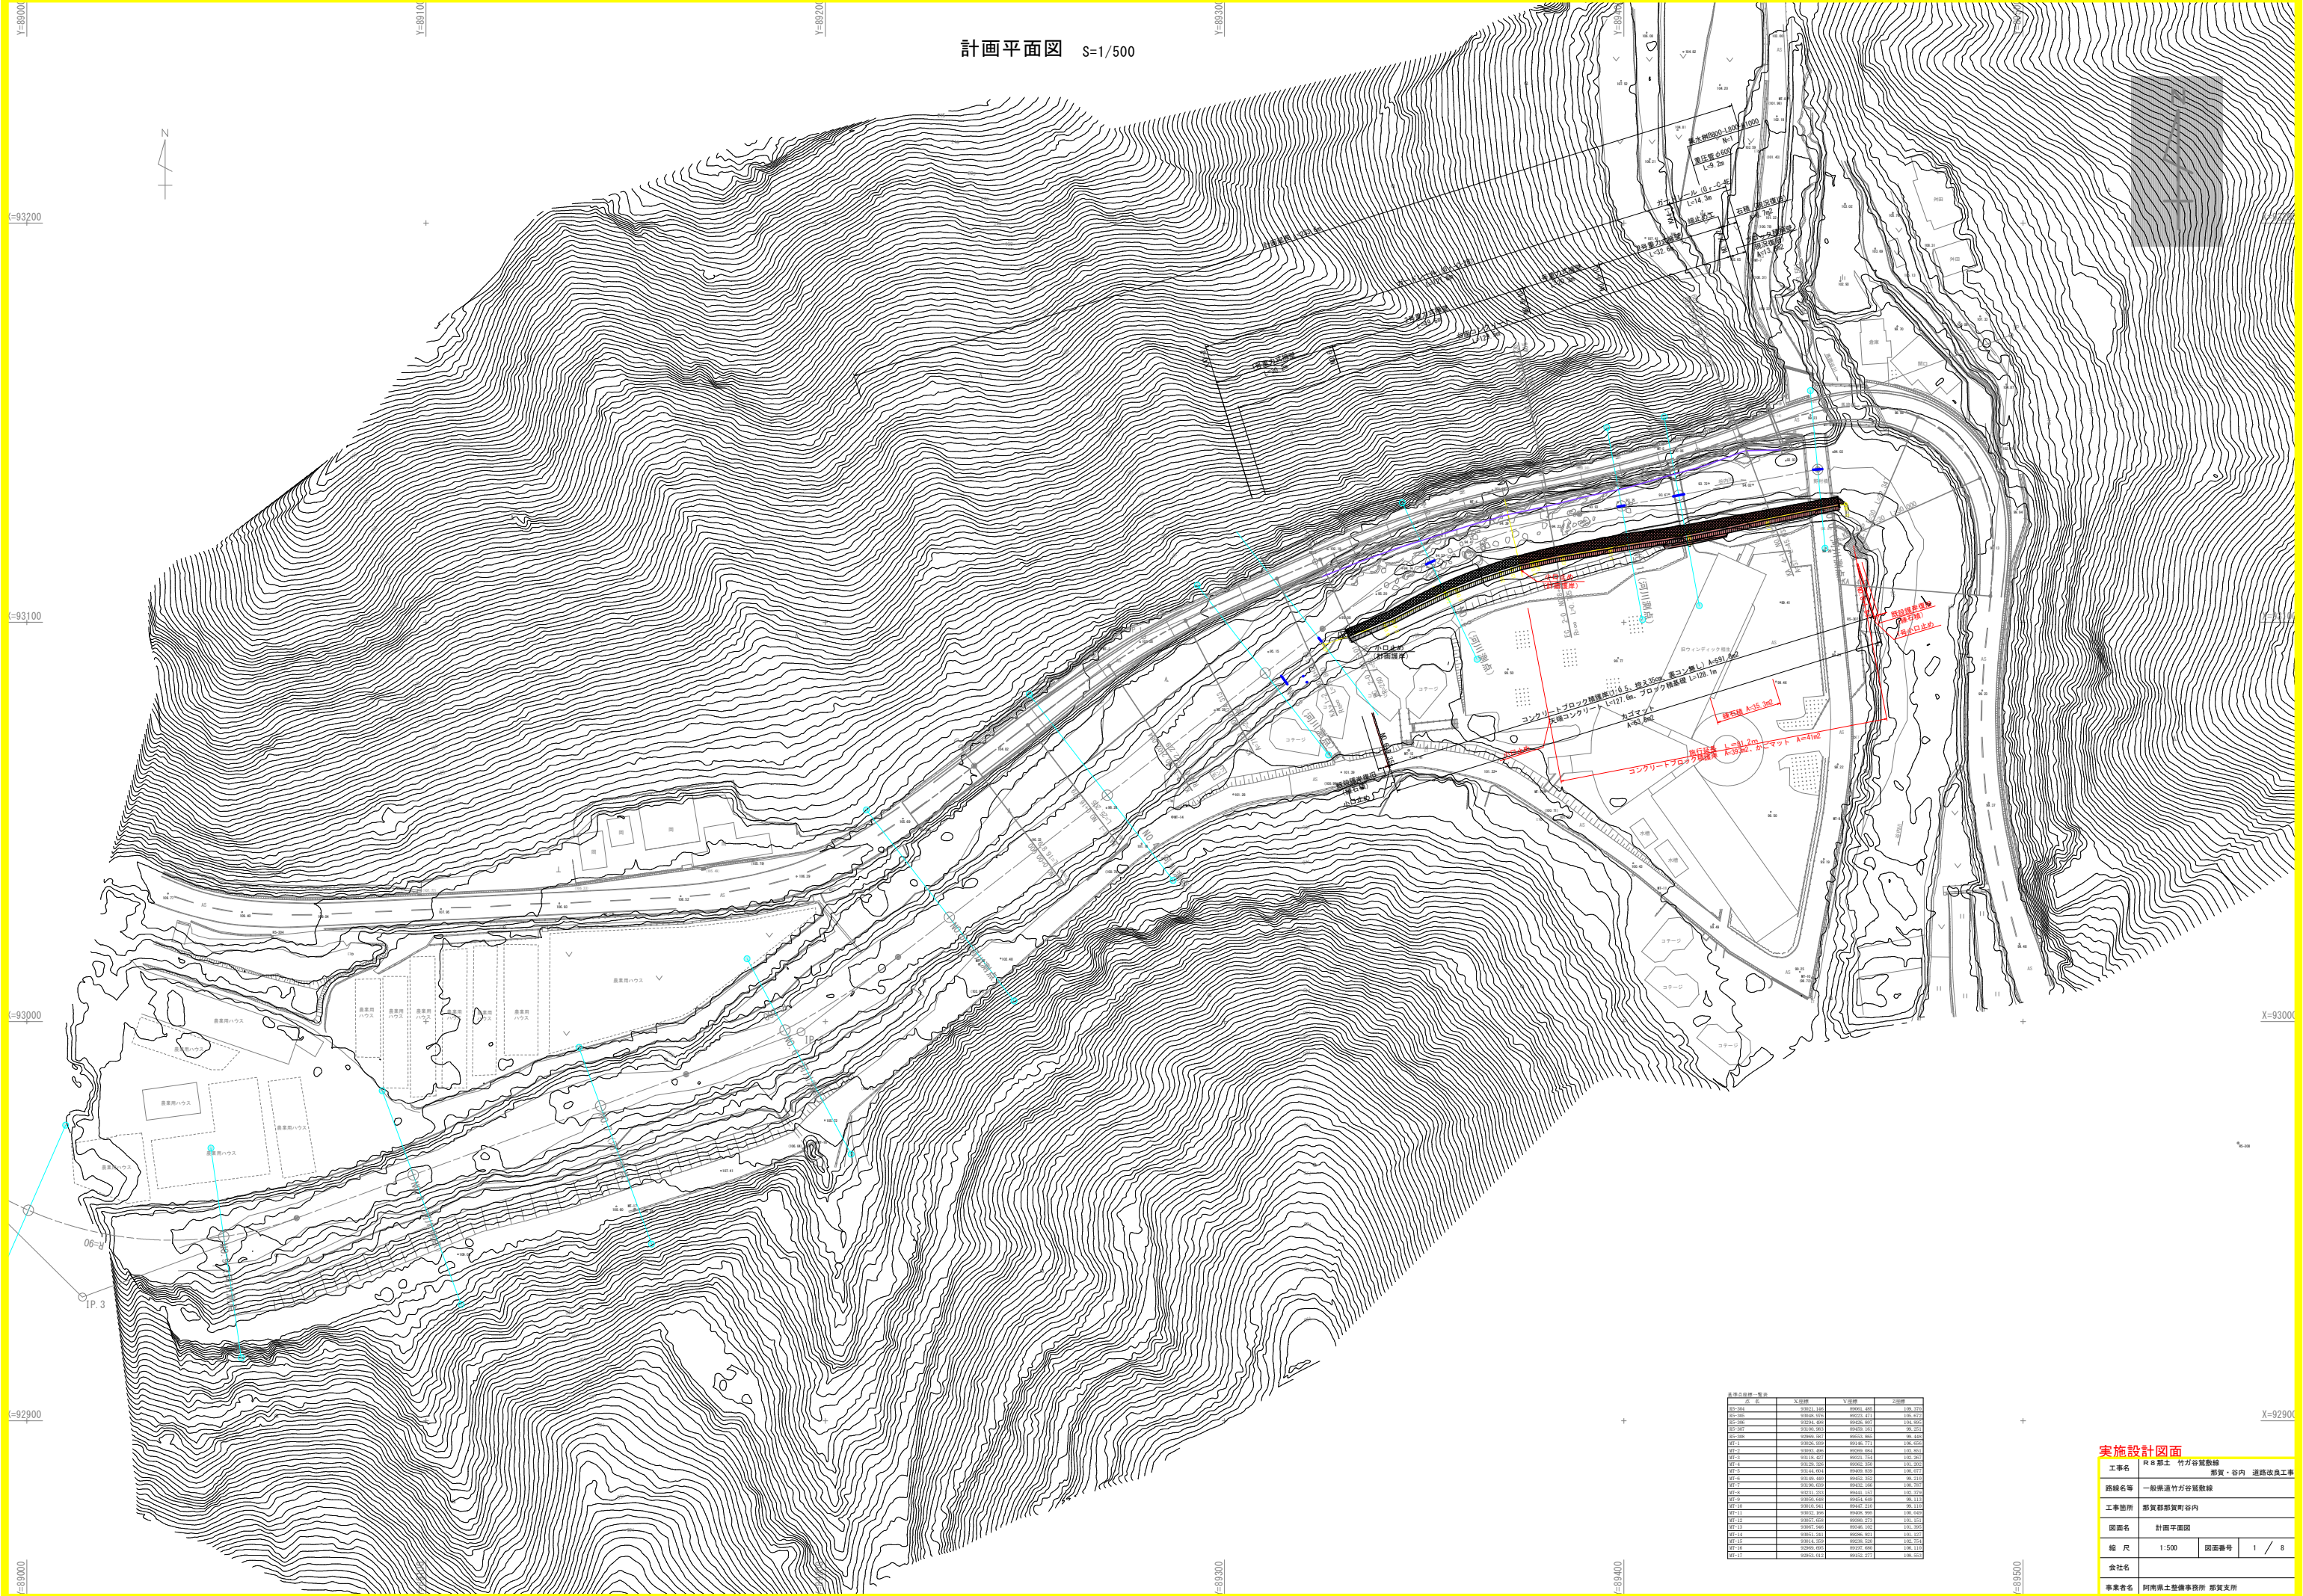


測量点関係一覧表			
点番号	点名称	X座標	Y座標
00-001	測量点001	10000.000	10000.000
00-002	測量点002	10000.000	10000.000
00-003	測量点003	10000.000	10000.000
00-004	測量点004	10000.000	10000.000
00-005	測量点005	10000.000	10000.000
00-006	測量点006	10000.000	10000.000
00-007	測量点007	10000.000	10000.000
00-008	測量点008	10000.000	10000.000
00-009	測量点009	10000.000	10000.000
00-010	測量点010	10000.000	10000.000
00-011	測量点011	10000.000	10000.000
00-012	測量点012	10000.000	10000.000
00-013	測量点013	10000.000	10000.000
00-014	測量点014	10000.000	10000.000
00-015	測量点015	10000.000	10000.000
00-016	測量点016	10000.000	10000.000
00-017	測量点017	10000.000	10000.000

実施設計図面	
工事名	R8郡土 竹方谷管敷線
路線名等	一般県道竹方谷管敷線
工事箇所	郡管部郡管町管内
図面名	計画平面図
縮尺	1:500
図面番号	1 / 8
会社名	
事業名	阿南県土管線事務所 郡管支所

標準横断面図 S=1:50


DL=90.000

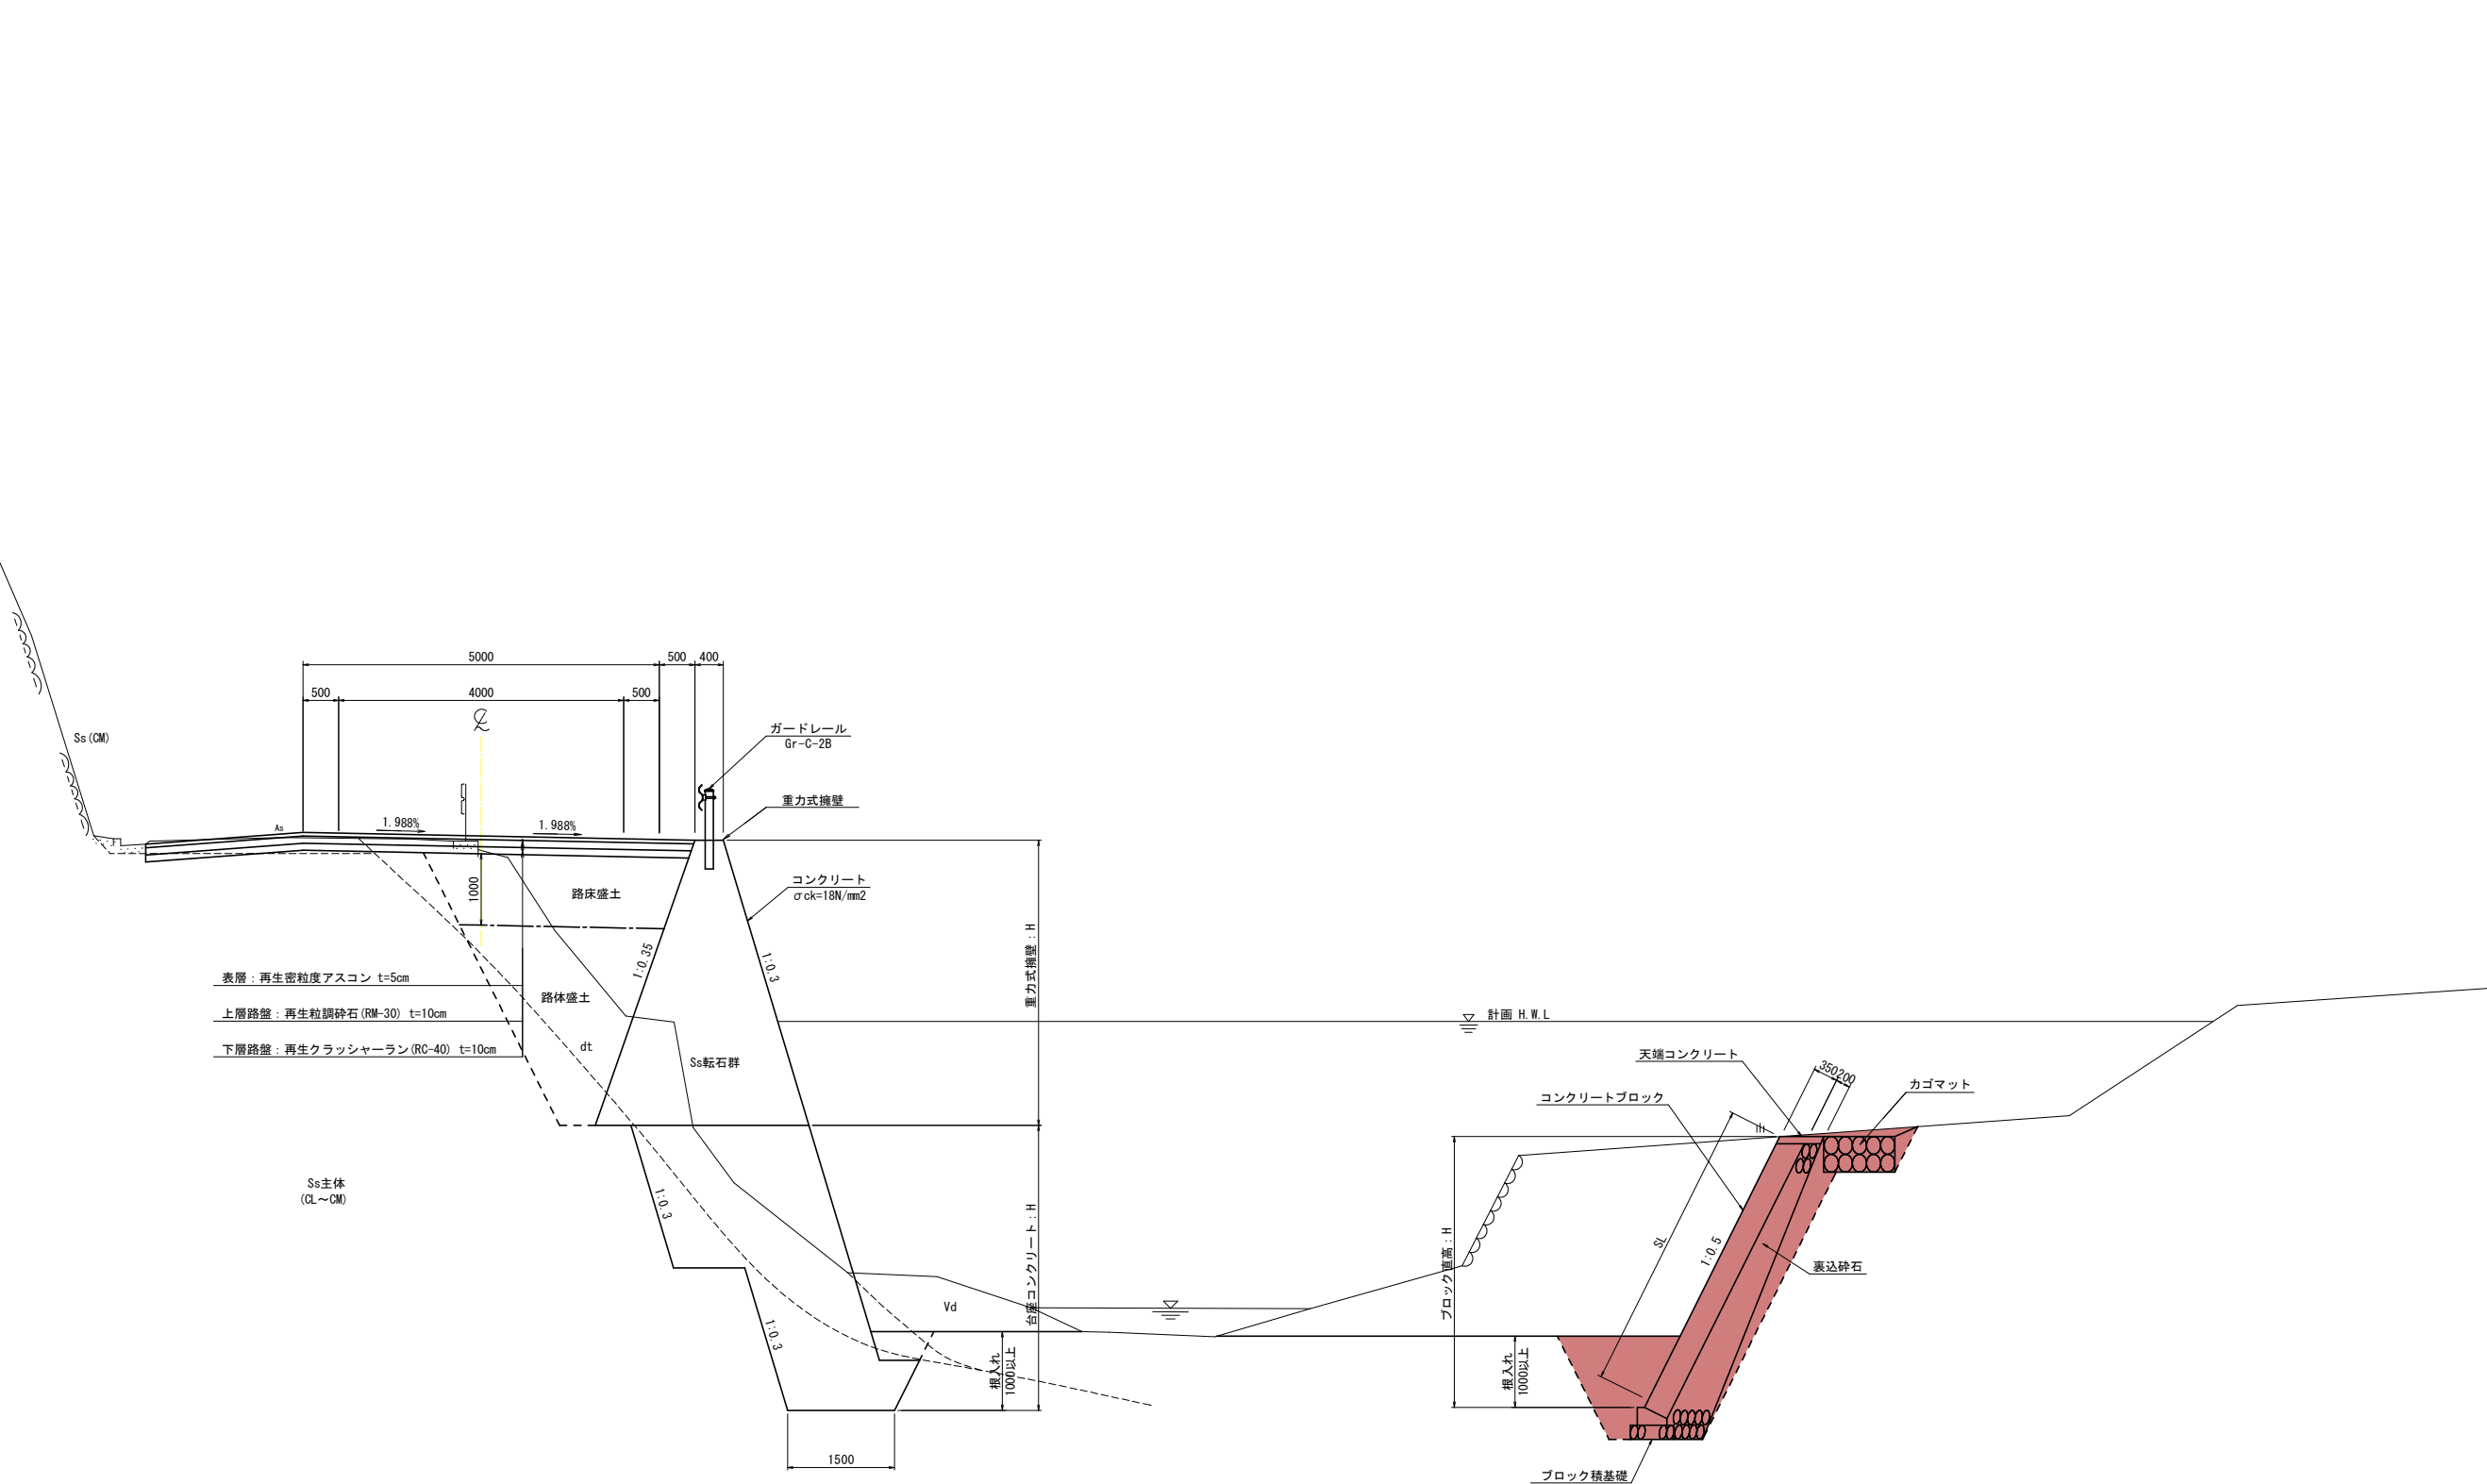

実施設計図面

工事名	R 8 那土 竹ガ谷麓敷線 那賀・谷内 道路改良工事		
路線名等	一般県道竹ガ谷麓敷線		
工事箇所	那賀郡那賀町谷内		
図面名	標準横断面図		
縮 尺	1:50	図面番号	2 / 8
会社名			
事業者名	阿南県土整備事務所 那賀支所		

横断図 (6) S=1/00


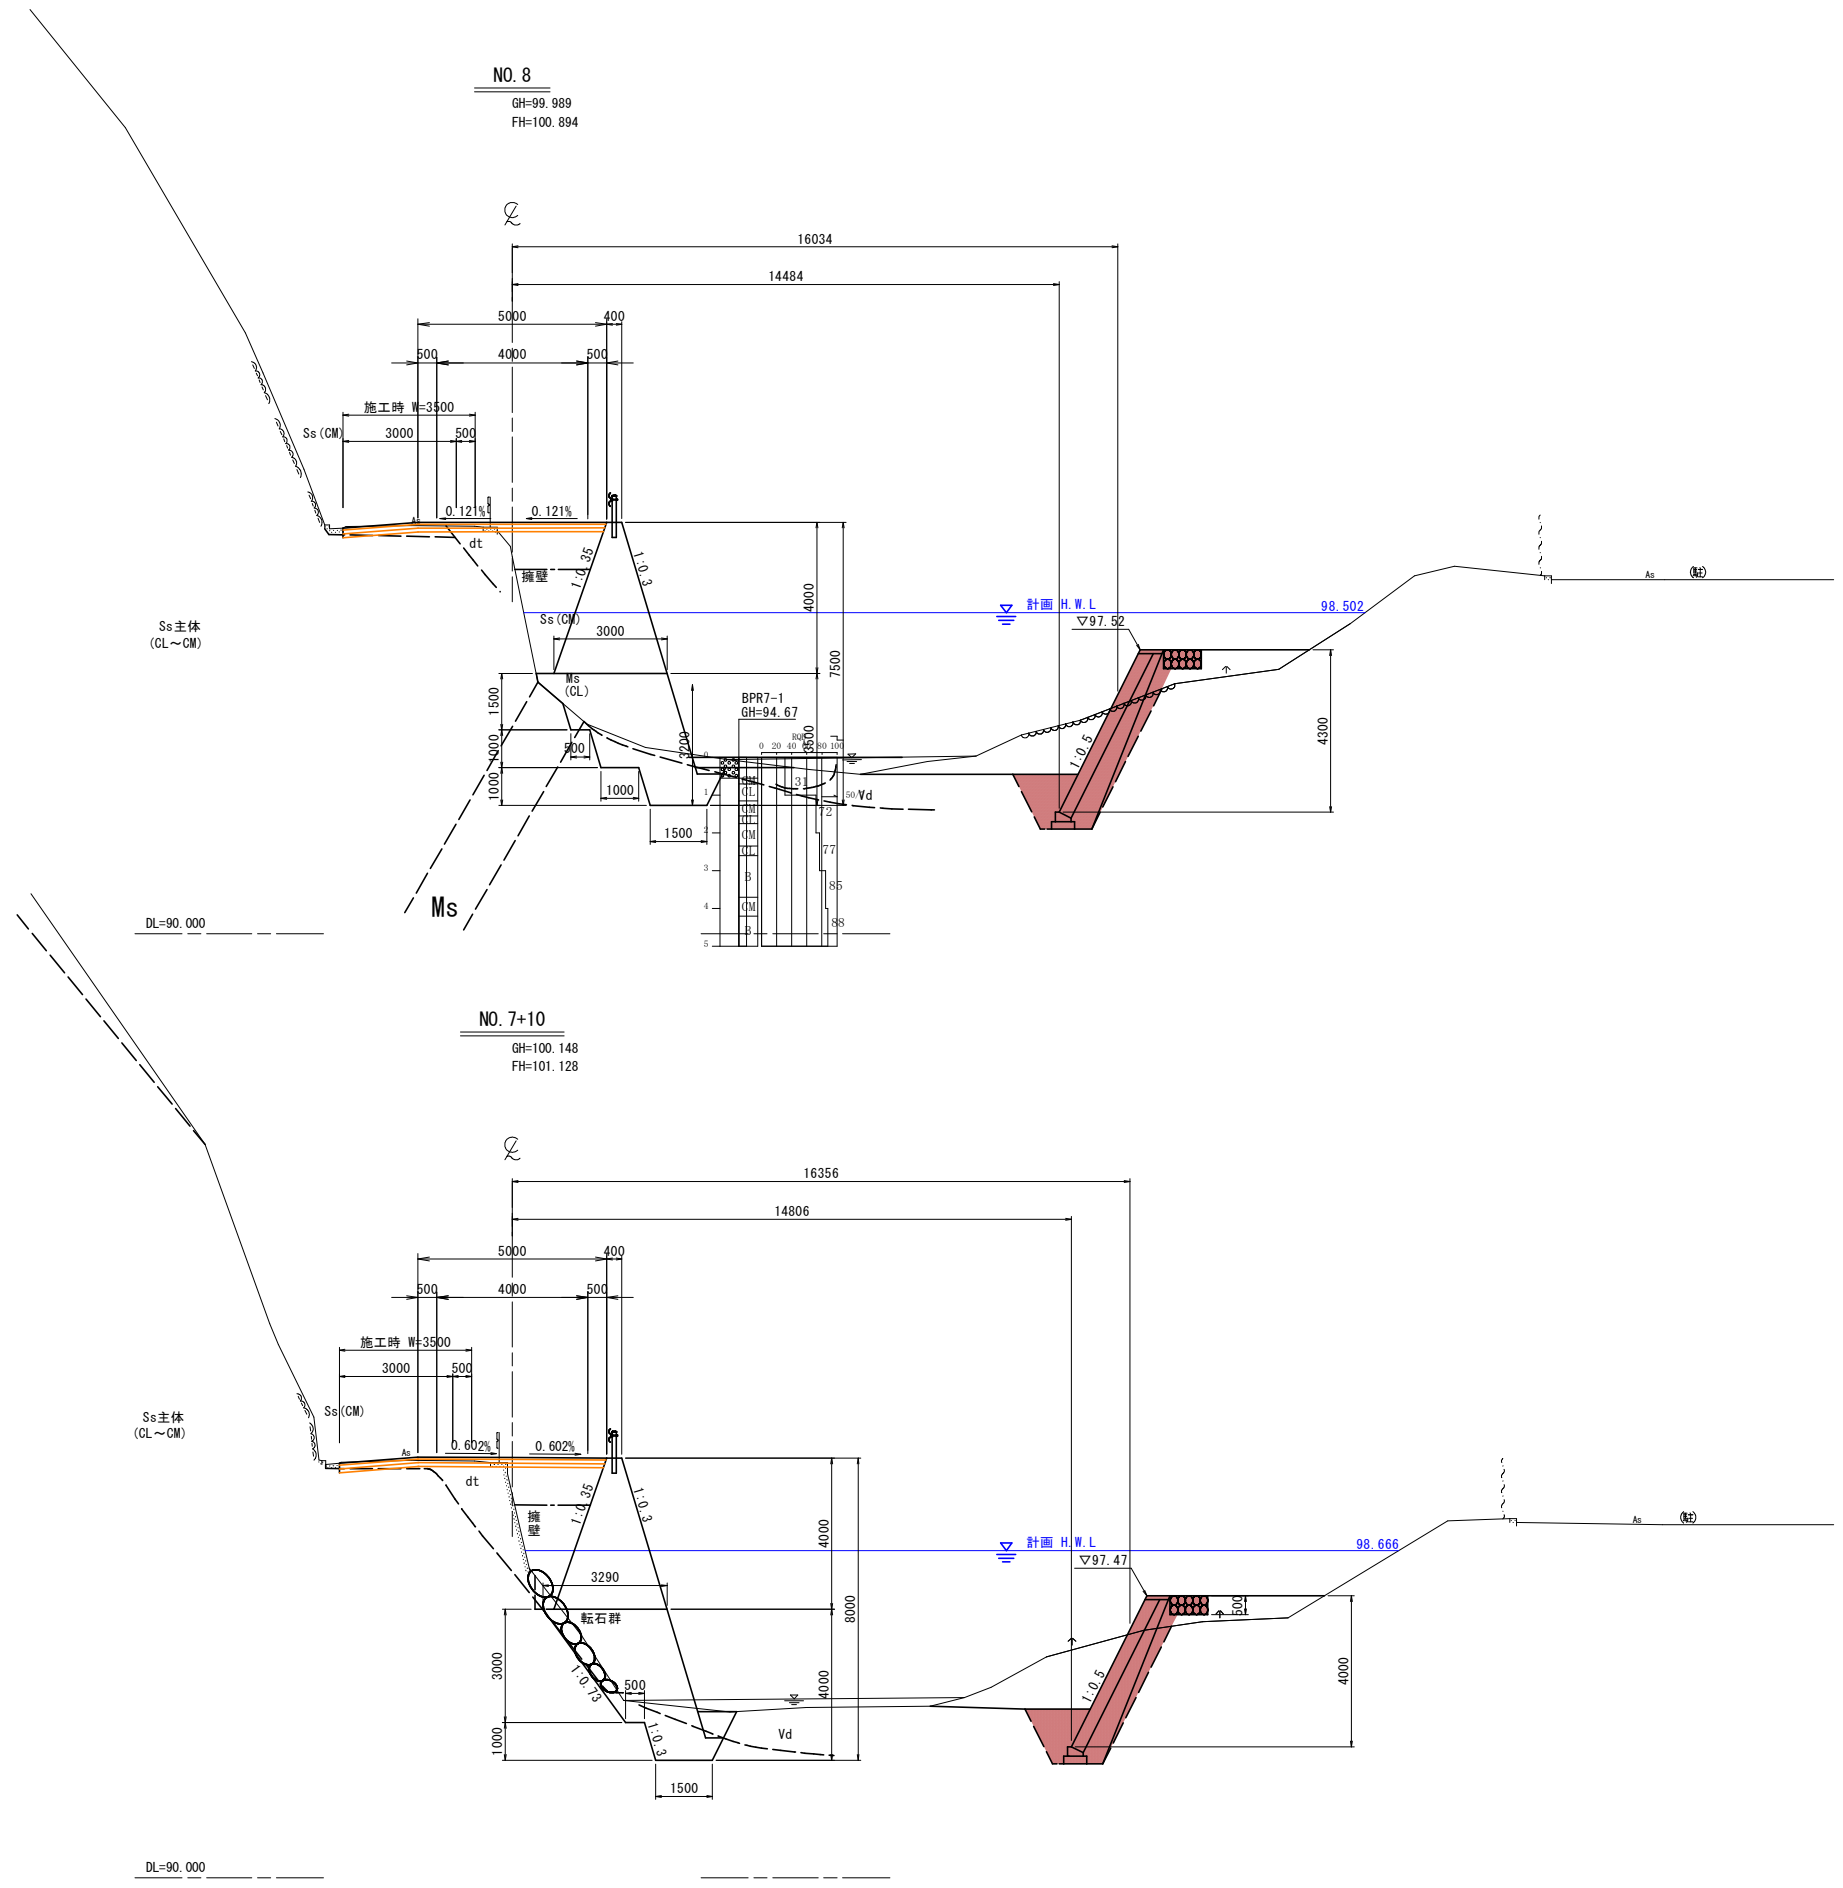


地質区分凡例	
dt	崩積土
Ms	泥 岩
Ss	砂 岩
Vd	河床堆積物

実施設計図面

工事名	R 8 那 土 竹 乃 谷 麓 敷 線 那 賀 ・ 谷 内 道 路 改 良 工 事		
路線名等	一般県道竹乃谷麓敷線		
工事箇所	那賀郡那賀町谷内		
図面名	横断図 (6)		
縮 尺	1:100	図面番号	3 / 8
会社名			
事業者名	阿南県土整備事務所 那賀支所		

横断図 (7) S=1/00

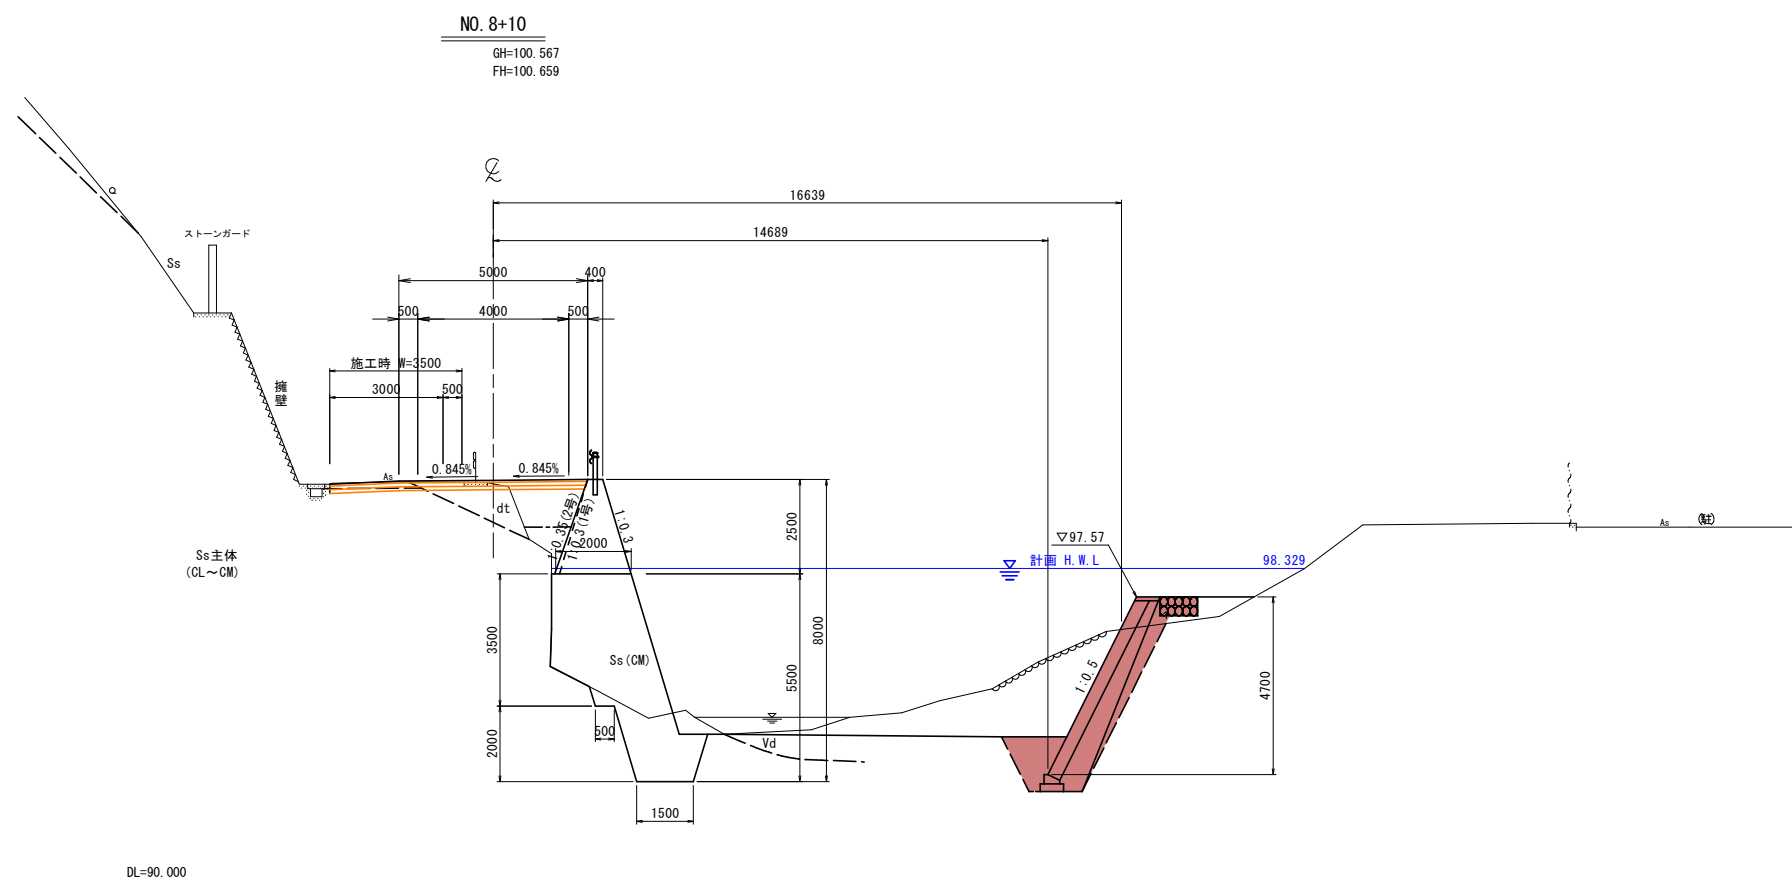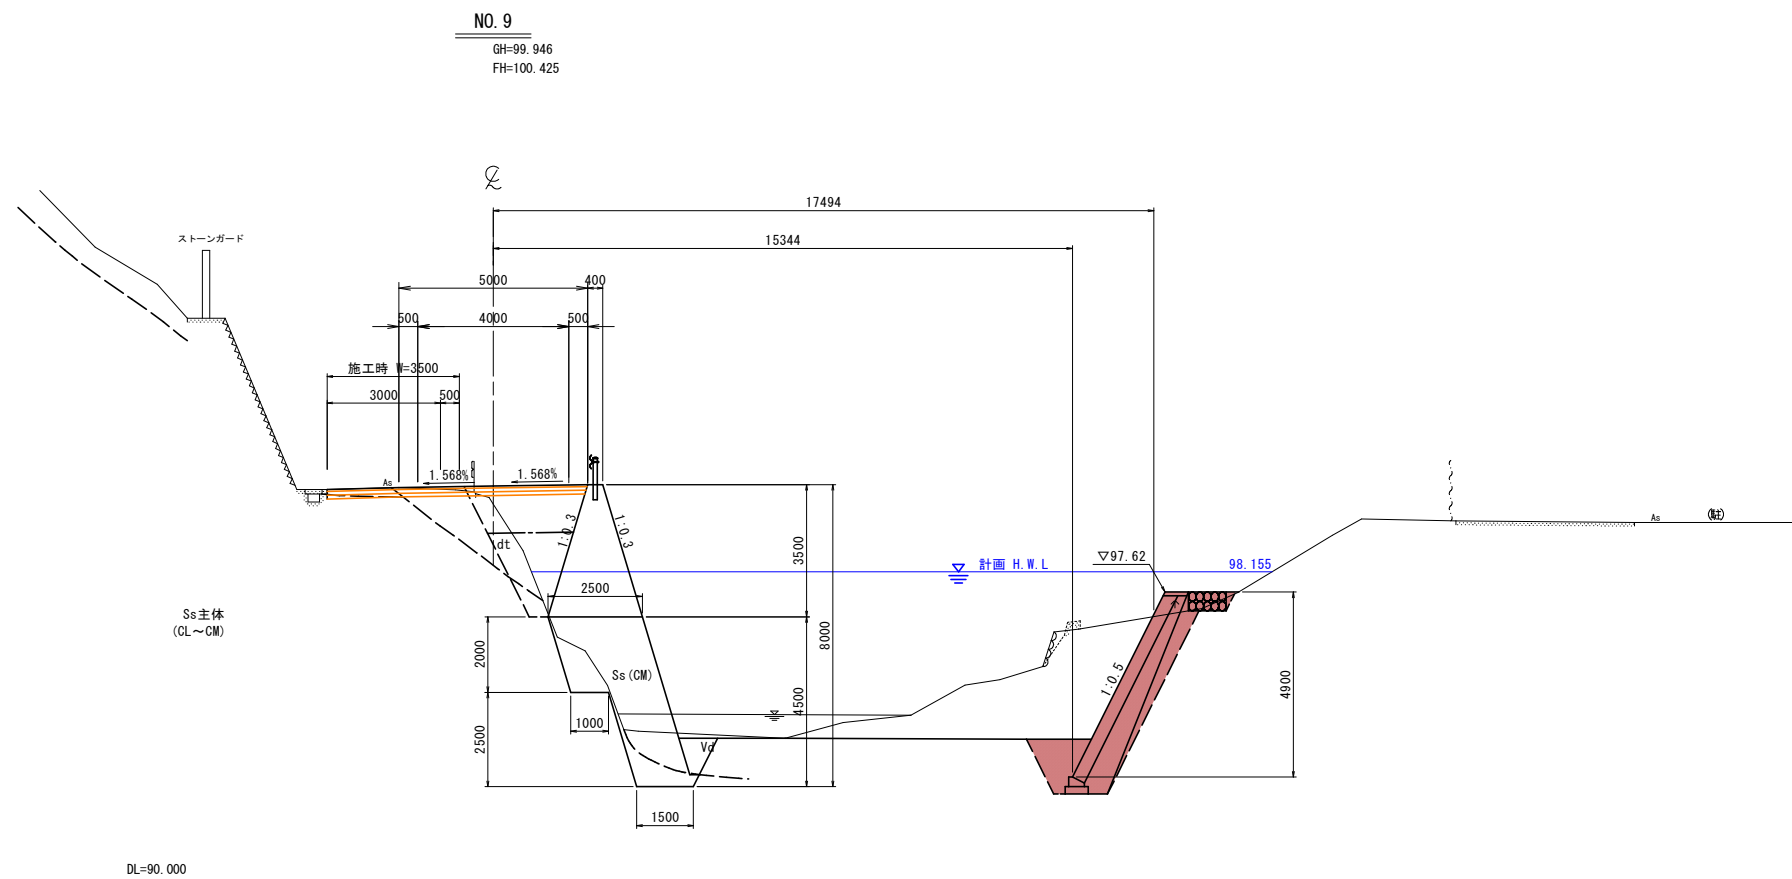


地質区分凡例	
dt	崩積土
Ms	泥 岩
Ss	砂 岩
Vd	河床堆積物

実施設計図面

工事名	R 8 郡土 竹ヶ谷簷敷線 那賀・谷内 道路改良工事		
路線名等	一般県道竹ヶ谷簷敷線		
工事箇所	那賀郡那賀町谷内		
図面名	横断面 (7)		
縮 尺	1:100	図面番号	4 / 8
会社名			
事業者名	阿南県土整備事務所 那賀支所		

横断図 (8) s=1/00


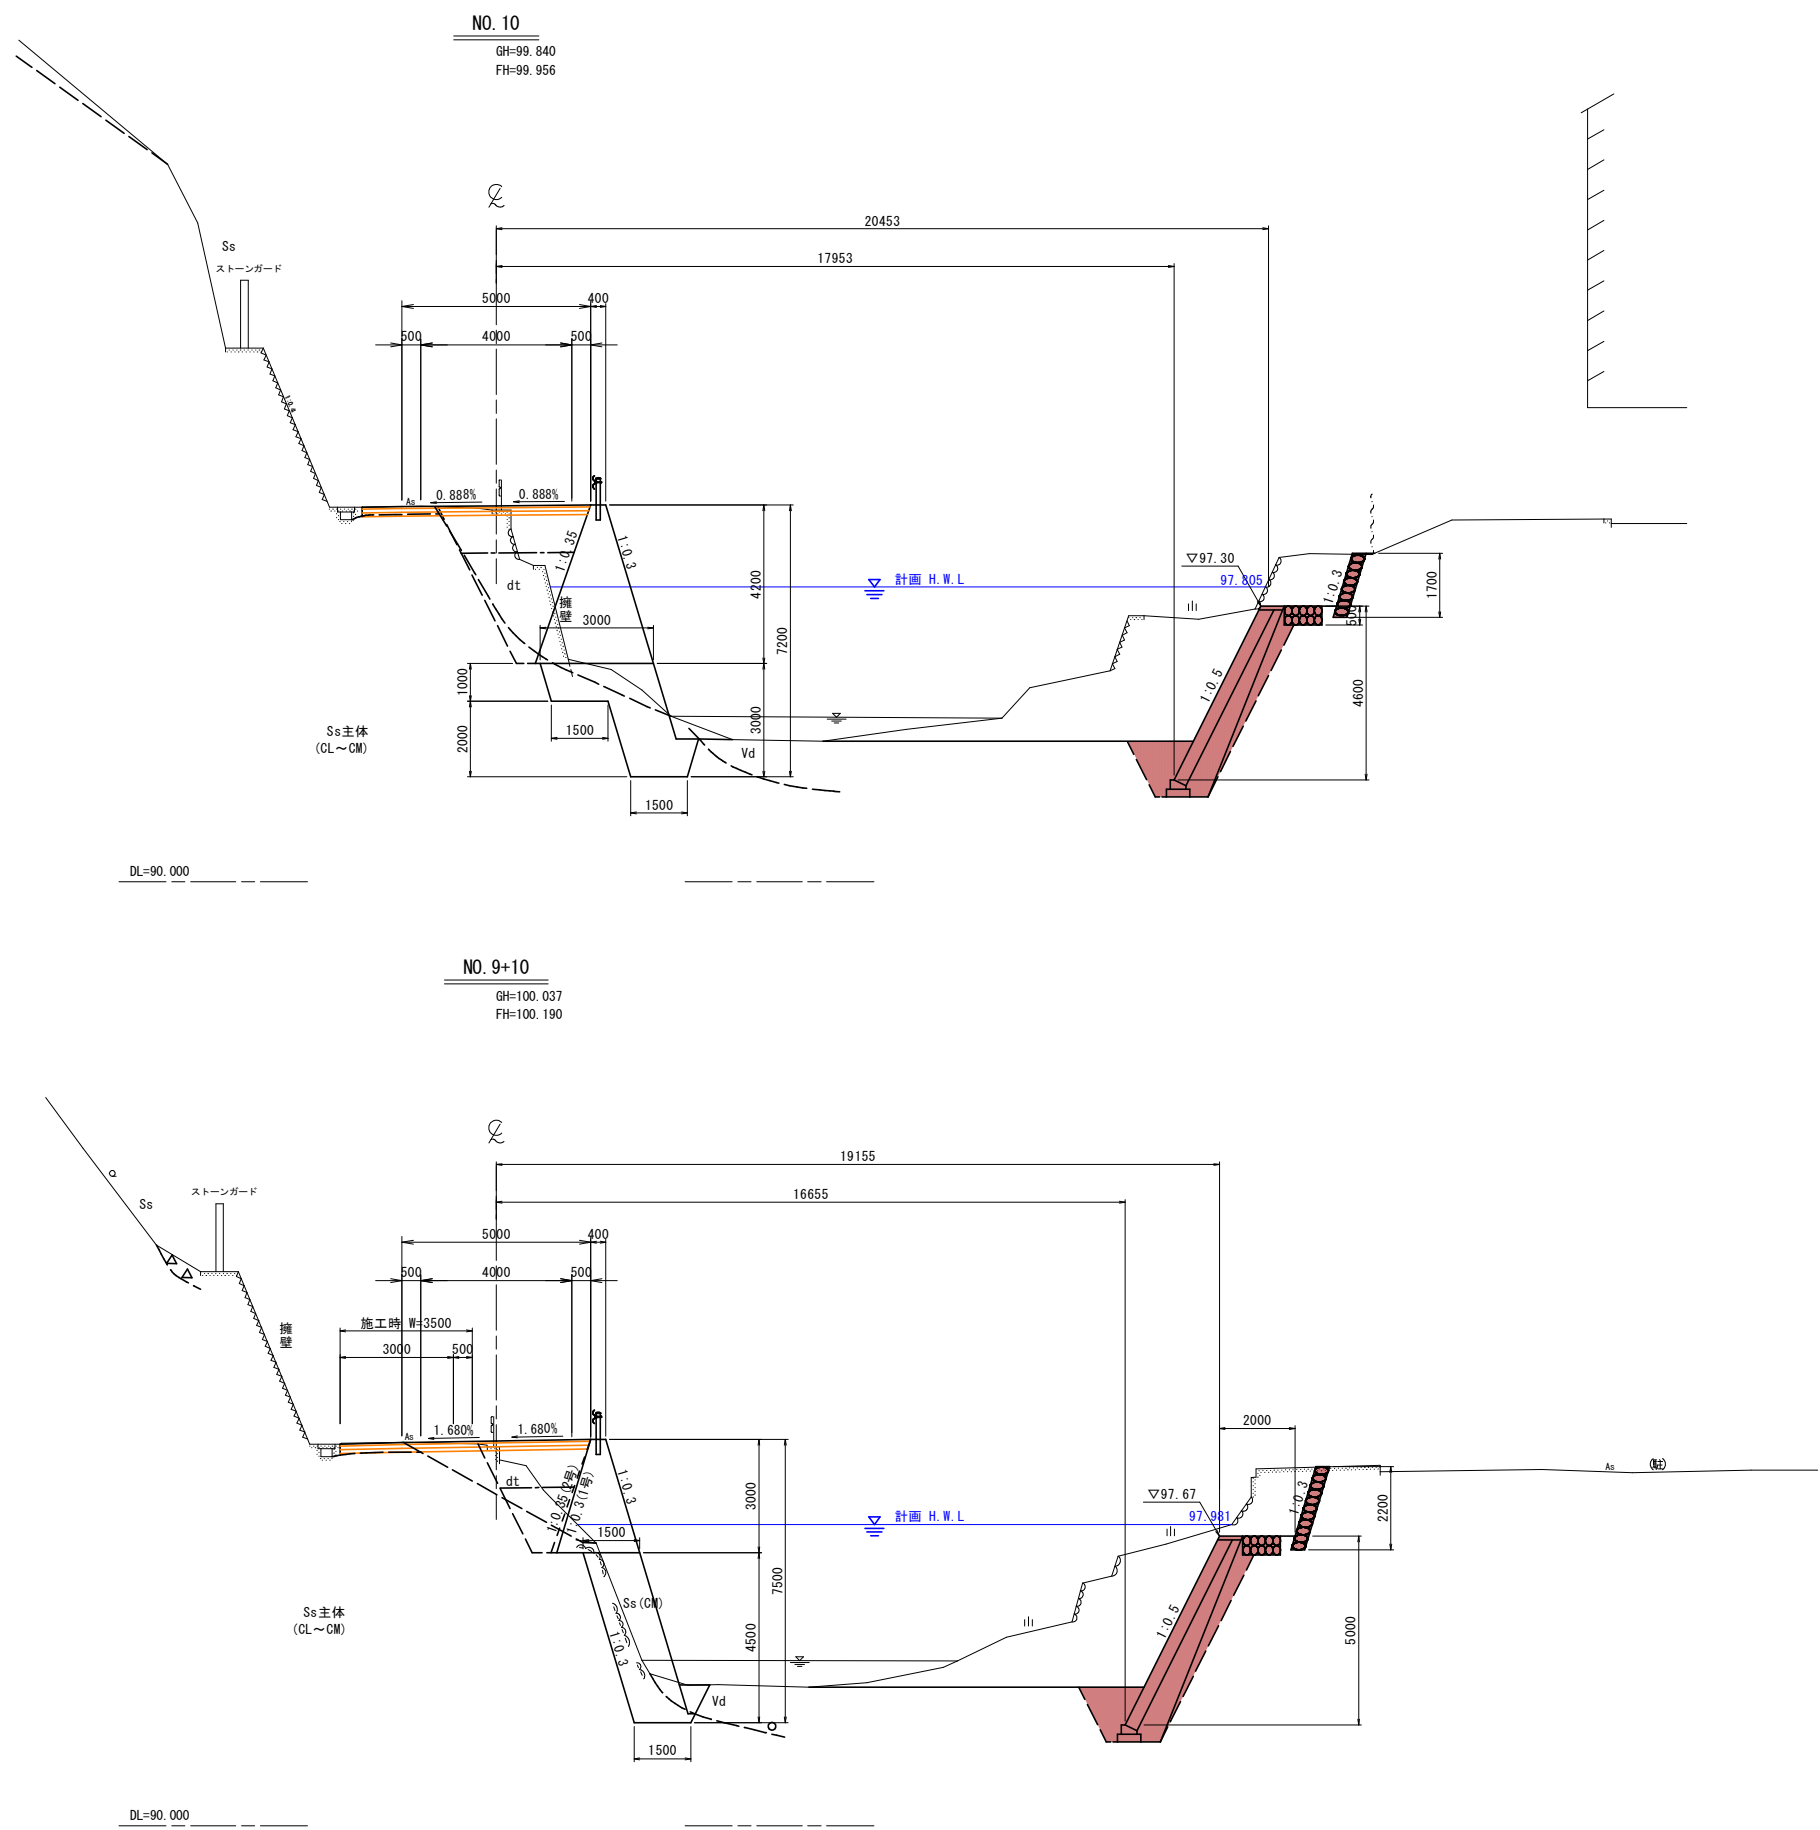


地質区分凡例	
dt	崩積土
Ms	泥 岩
Ss	砂 岩
Vd	河床堆積物

実施設計図面

工事名	R 8 那 土 竹 子 谷 麓 敷 線 那 賀 ・ 谷 内 道 路 改 良 工 事		
路線名等	一般県道竹子谷麓敷線		
工事箇所	那賀郡那賀町谷内		
図面名	横断図 (8)		
縮 尺	1:100	図面番号	5 / 8
会社名			
事業者名	阿南県土整備事務所 那賀支所		

横断図 (9) S=1/00

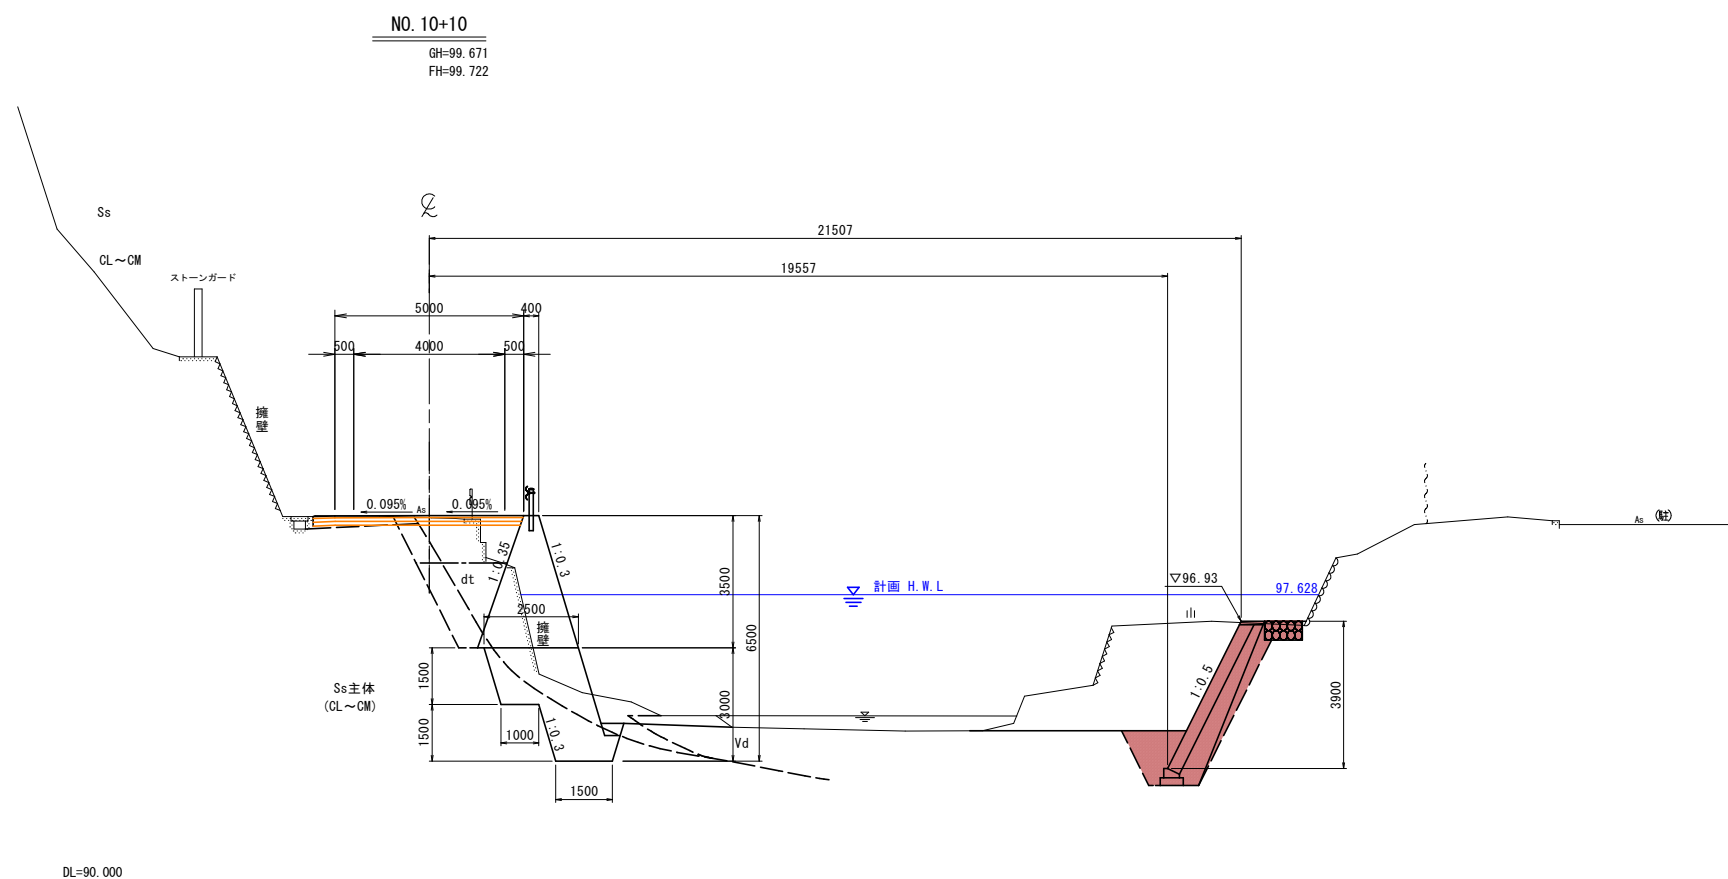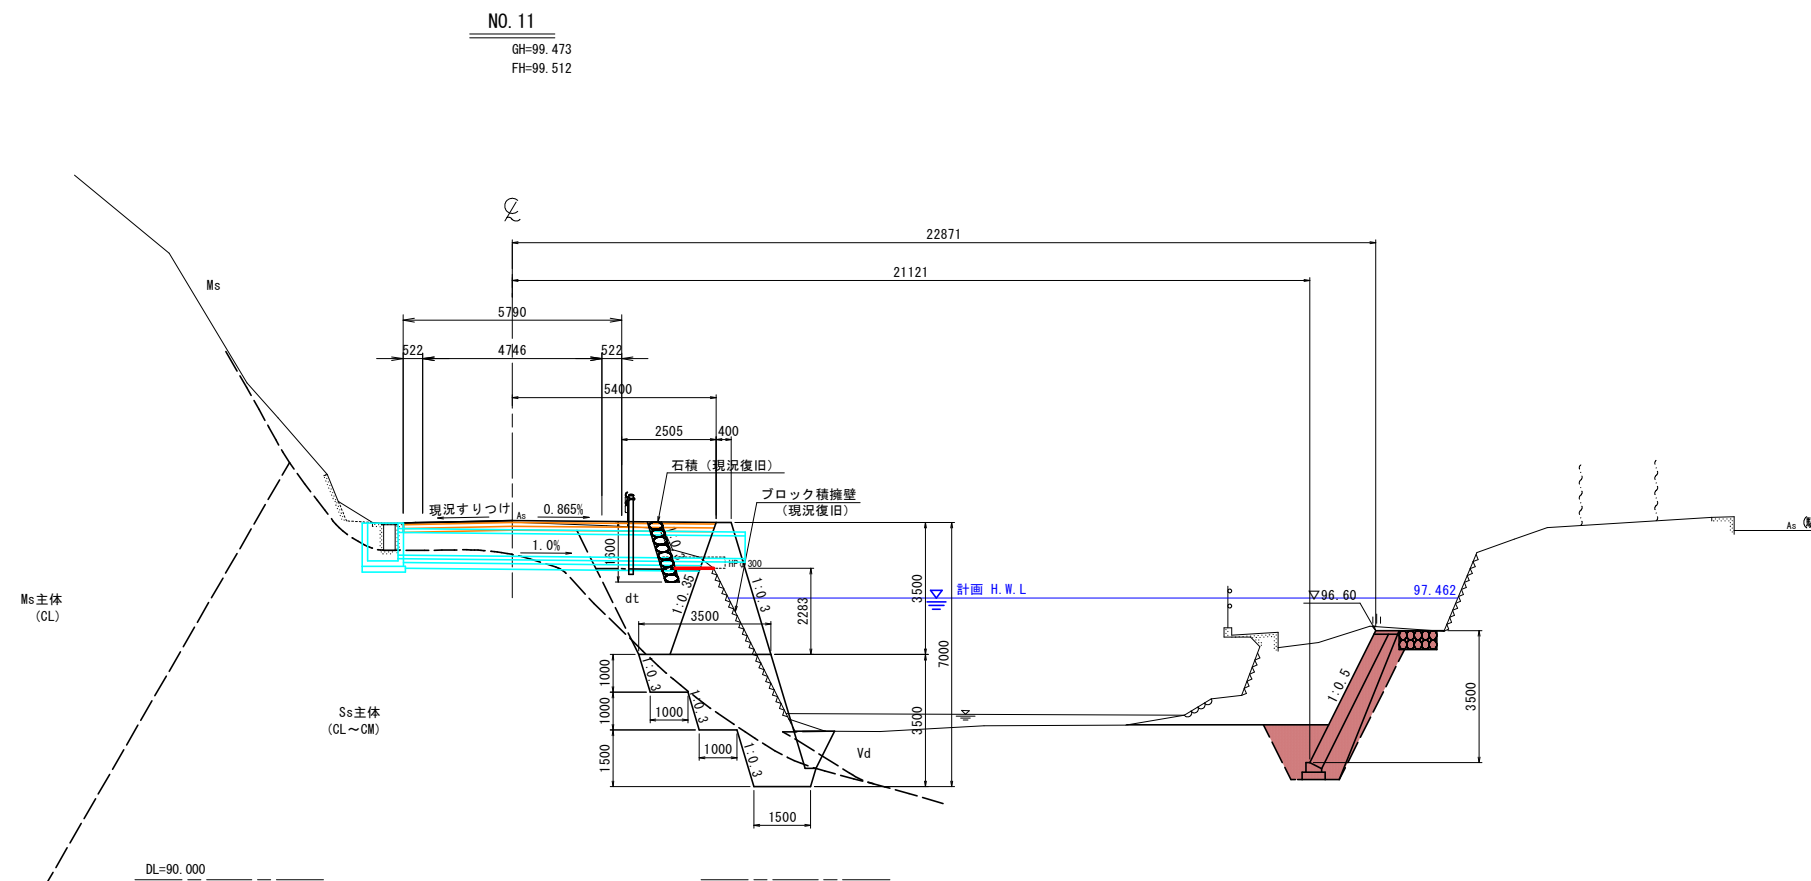


地質區分凡例	
dt	崩積土
Ms	泥 岩
Ss	砂 岩
Vd	河床堆積物

実施設計図面


工事名	R 8 郡土 竹ガ谷菰敷線 那賀・谷内 道路改良工事		
路線名等	一般県道竹ガ谷菰敷線		
工事箇所	那賀郡那賀町谷内		
図面名	横断面 (9)		
縮 尺	1:100	図面番号	6 / 8
会社名			
事業者名	阿南県土整備事務所 那賀支所		

護岸工構造図


ブロック積擁壁一般図 S=1:50

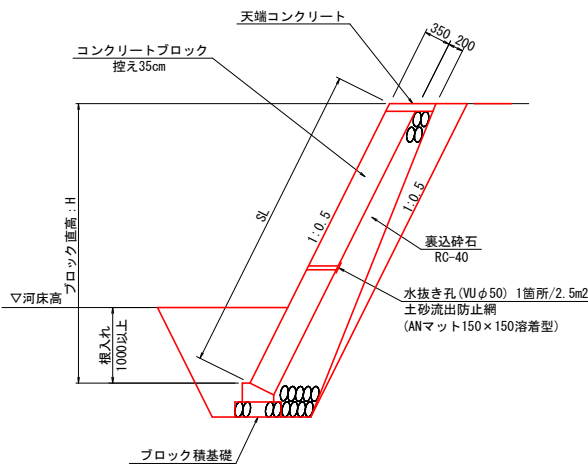


1号小口止め S=1:50

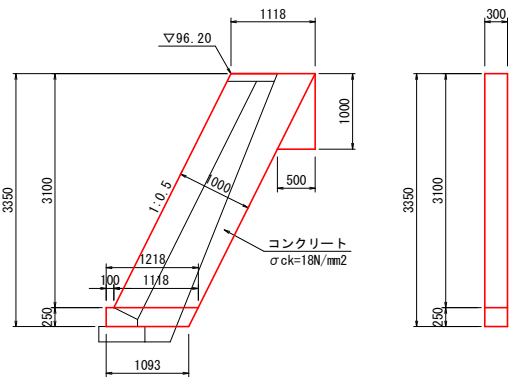


2号小口止め S=1:50

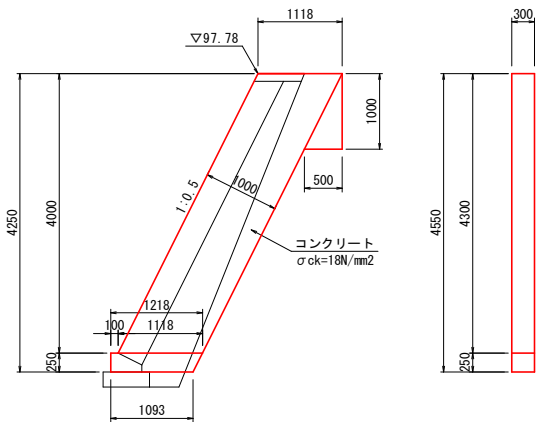


天端コンクリート S=1:20

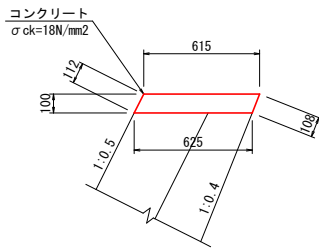


ブロック積基礎 S=1:20

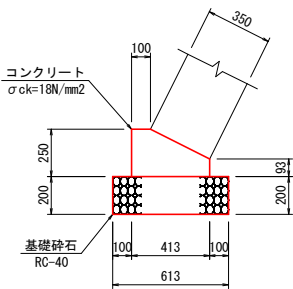


カゴマット S=1:20

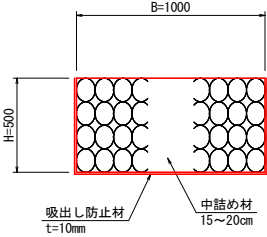

練石積一般図 S=1:50

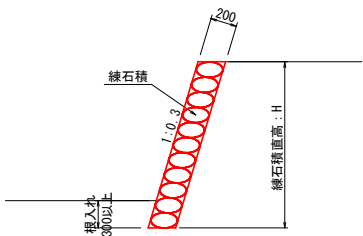


大型土のう3段積 (NO.3)

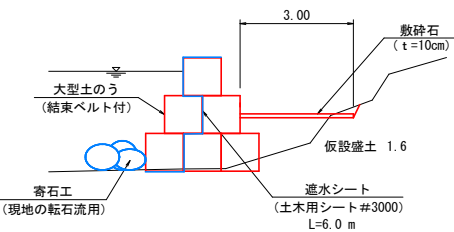


実施設計図面

工事名	R8那土 竹ガ谷麓敷線 那賀・谷内 道路改良工事		
路線名等	一般県道竹ガ谷麓敷線		
工事箇所	那賀郡那賀町谷内		
図面名	護岸工構造図		
縮 尺	図示	図面番号	7 / 8
会社名			
事業者名	阿南県土整備事務所 那賀支所		

護岸工展開図 S=1:100

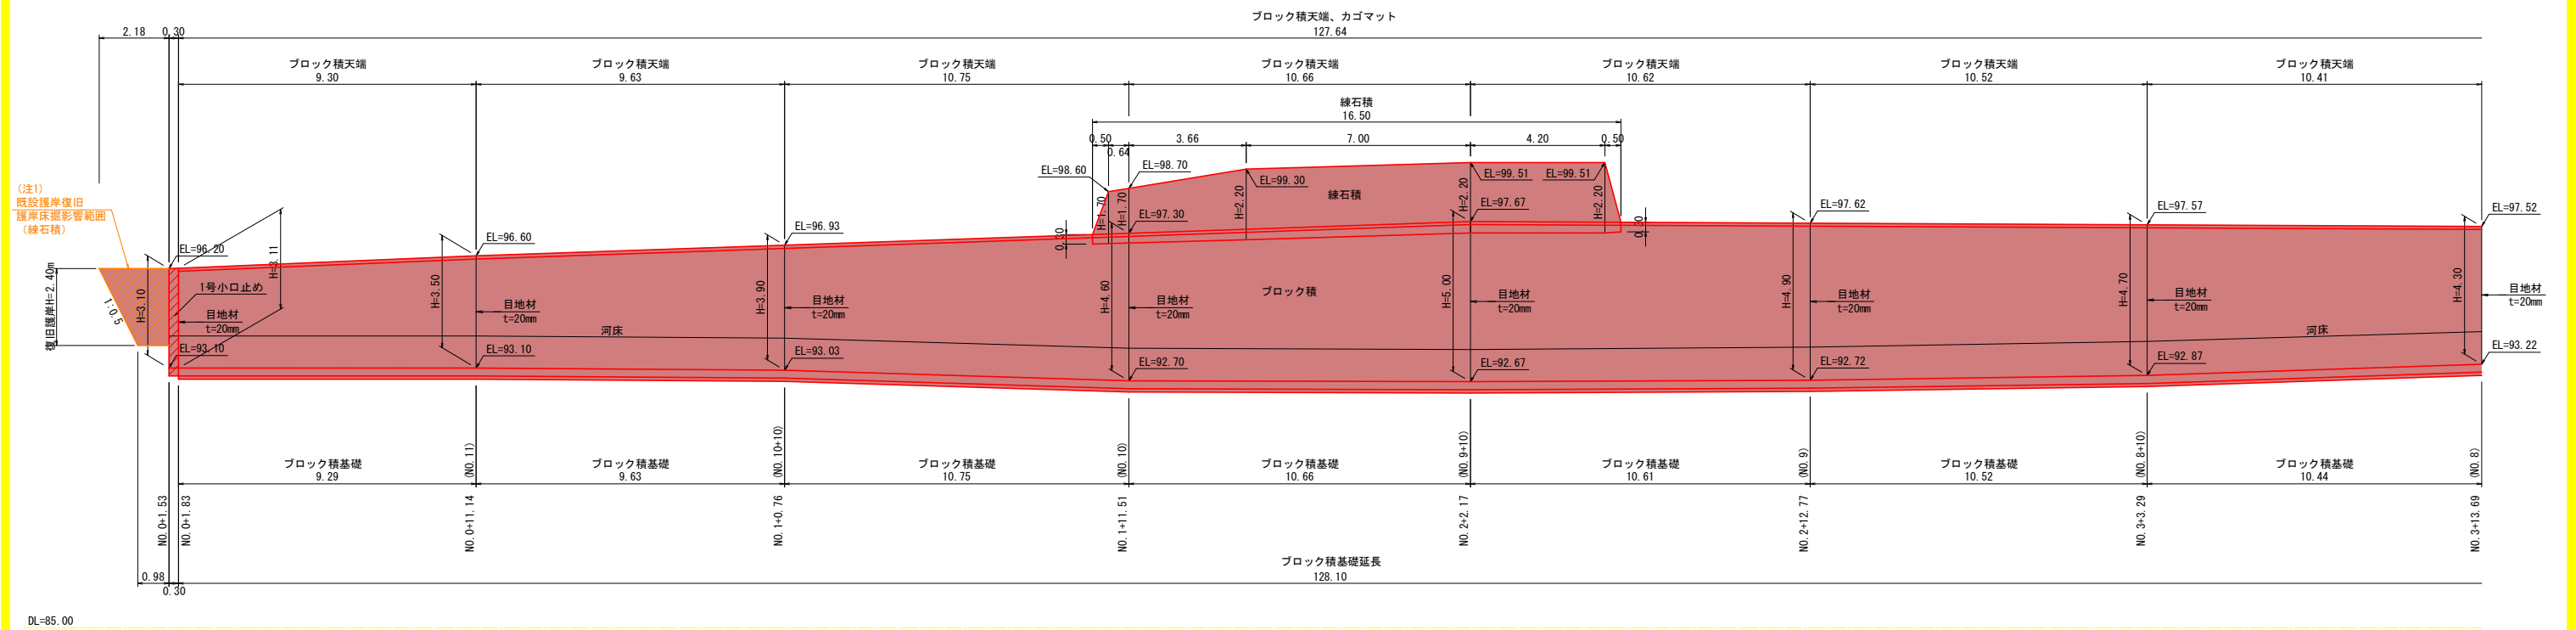

（注1）既設護岸の形状に合わせた施工とすること。

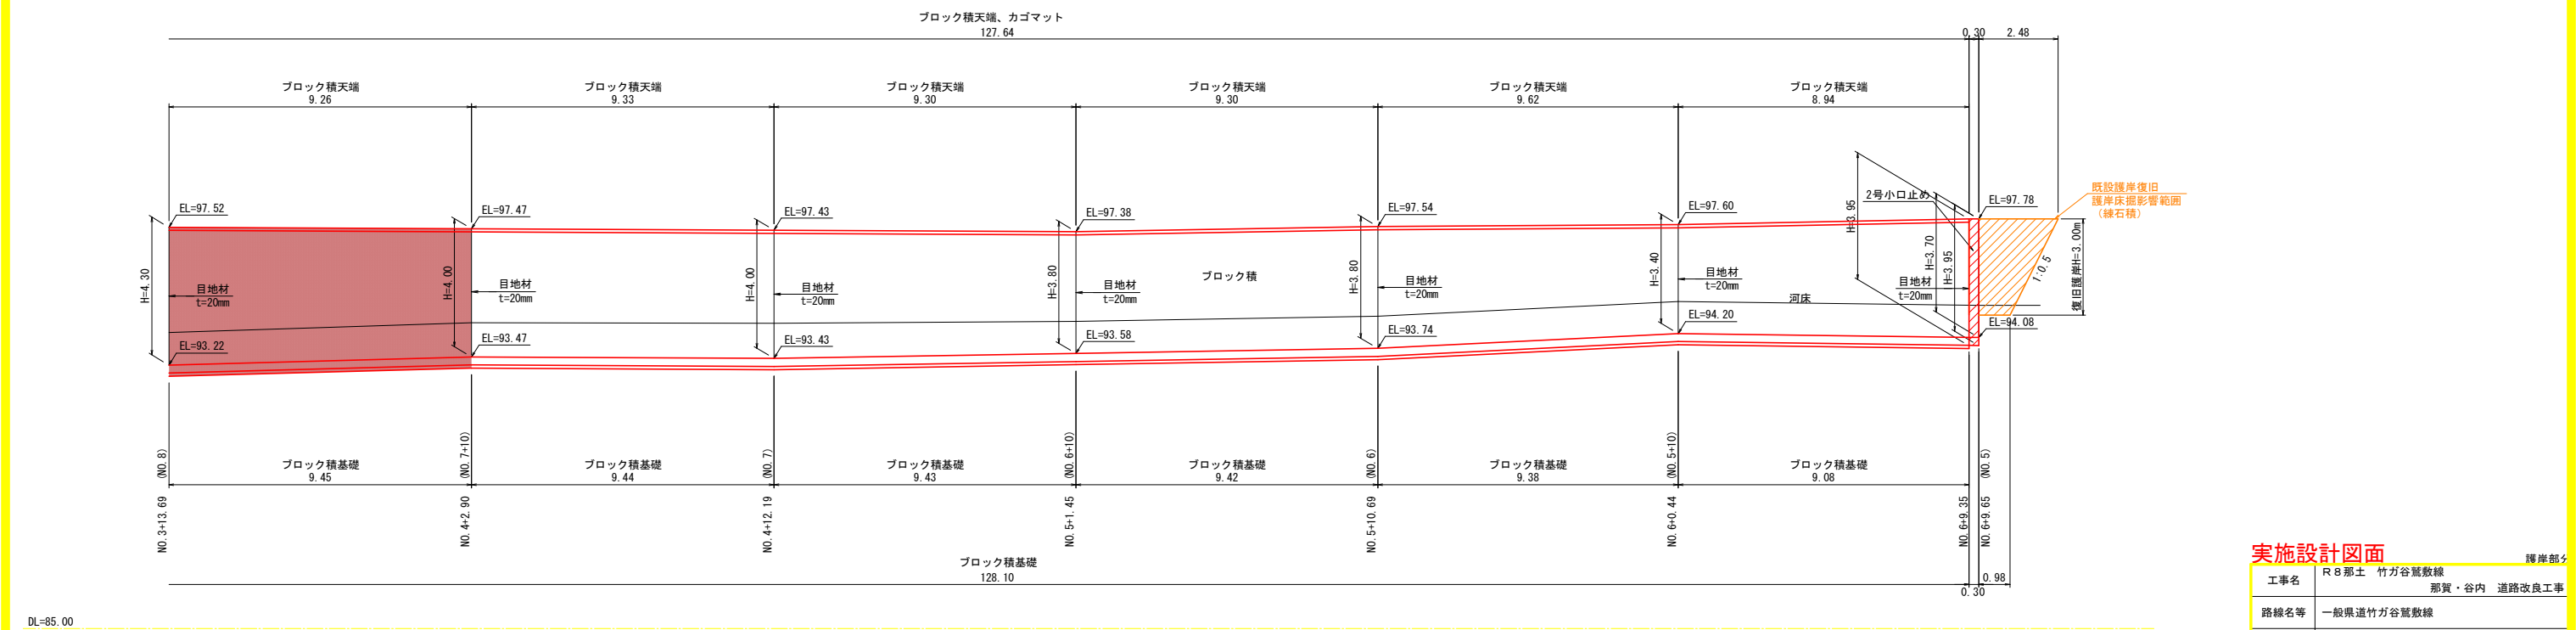

（注1）既設護岸の形状に合わせた施工とすること。

実施設計図面				
工事名	R 8 那土 竹ガ谷驚敷線 那賀・谷内 道路改良工事			
路線名等	一般県道竹ガ谷驚敷線			
工事箇所	那賀郡那賀町谷内			
図面名	護岸工展開図			
縮 尺	1:100	図面番号	8	／ 8
会社名				
事業者名	阿南県土整備事務所 那賀支所			