



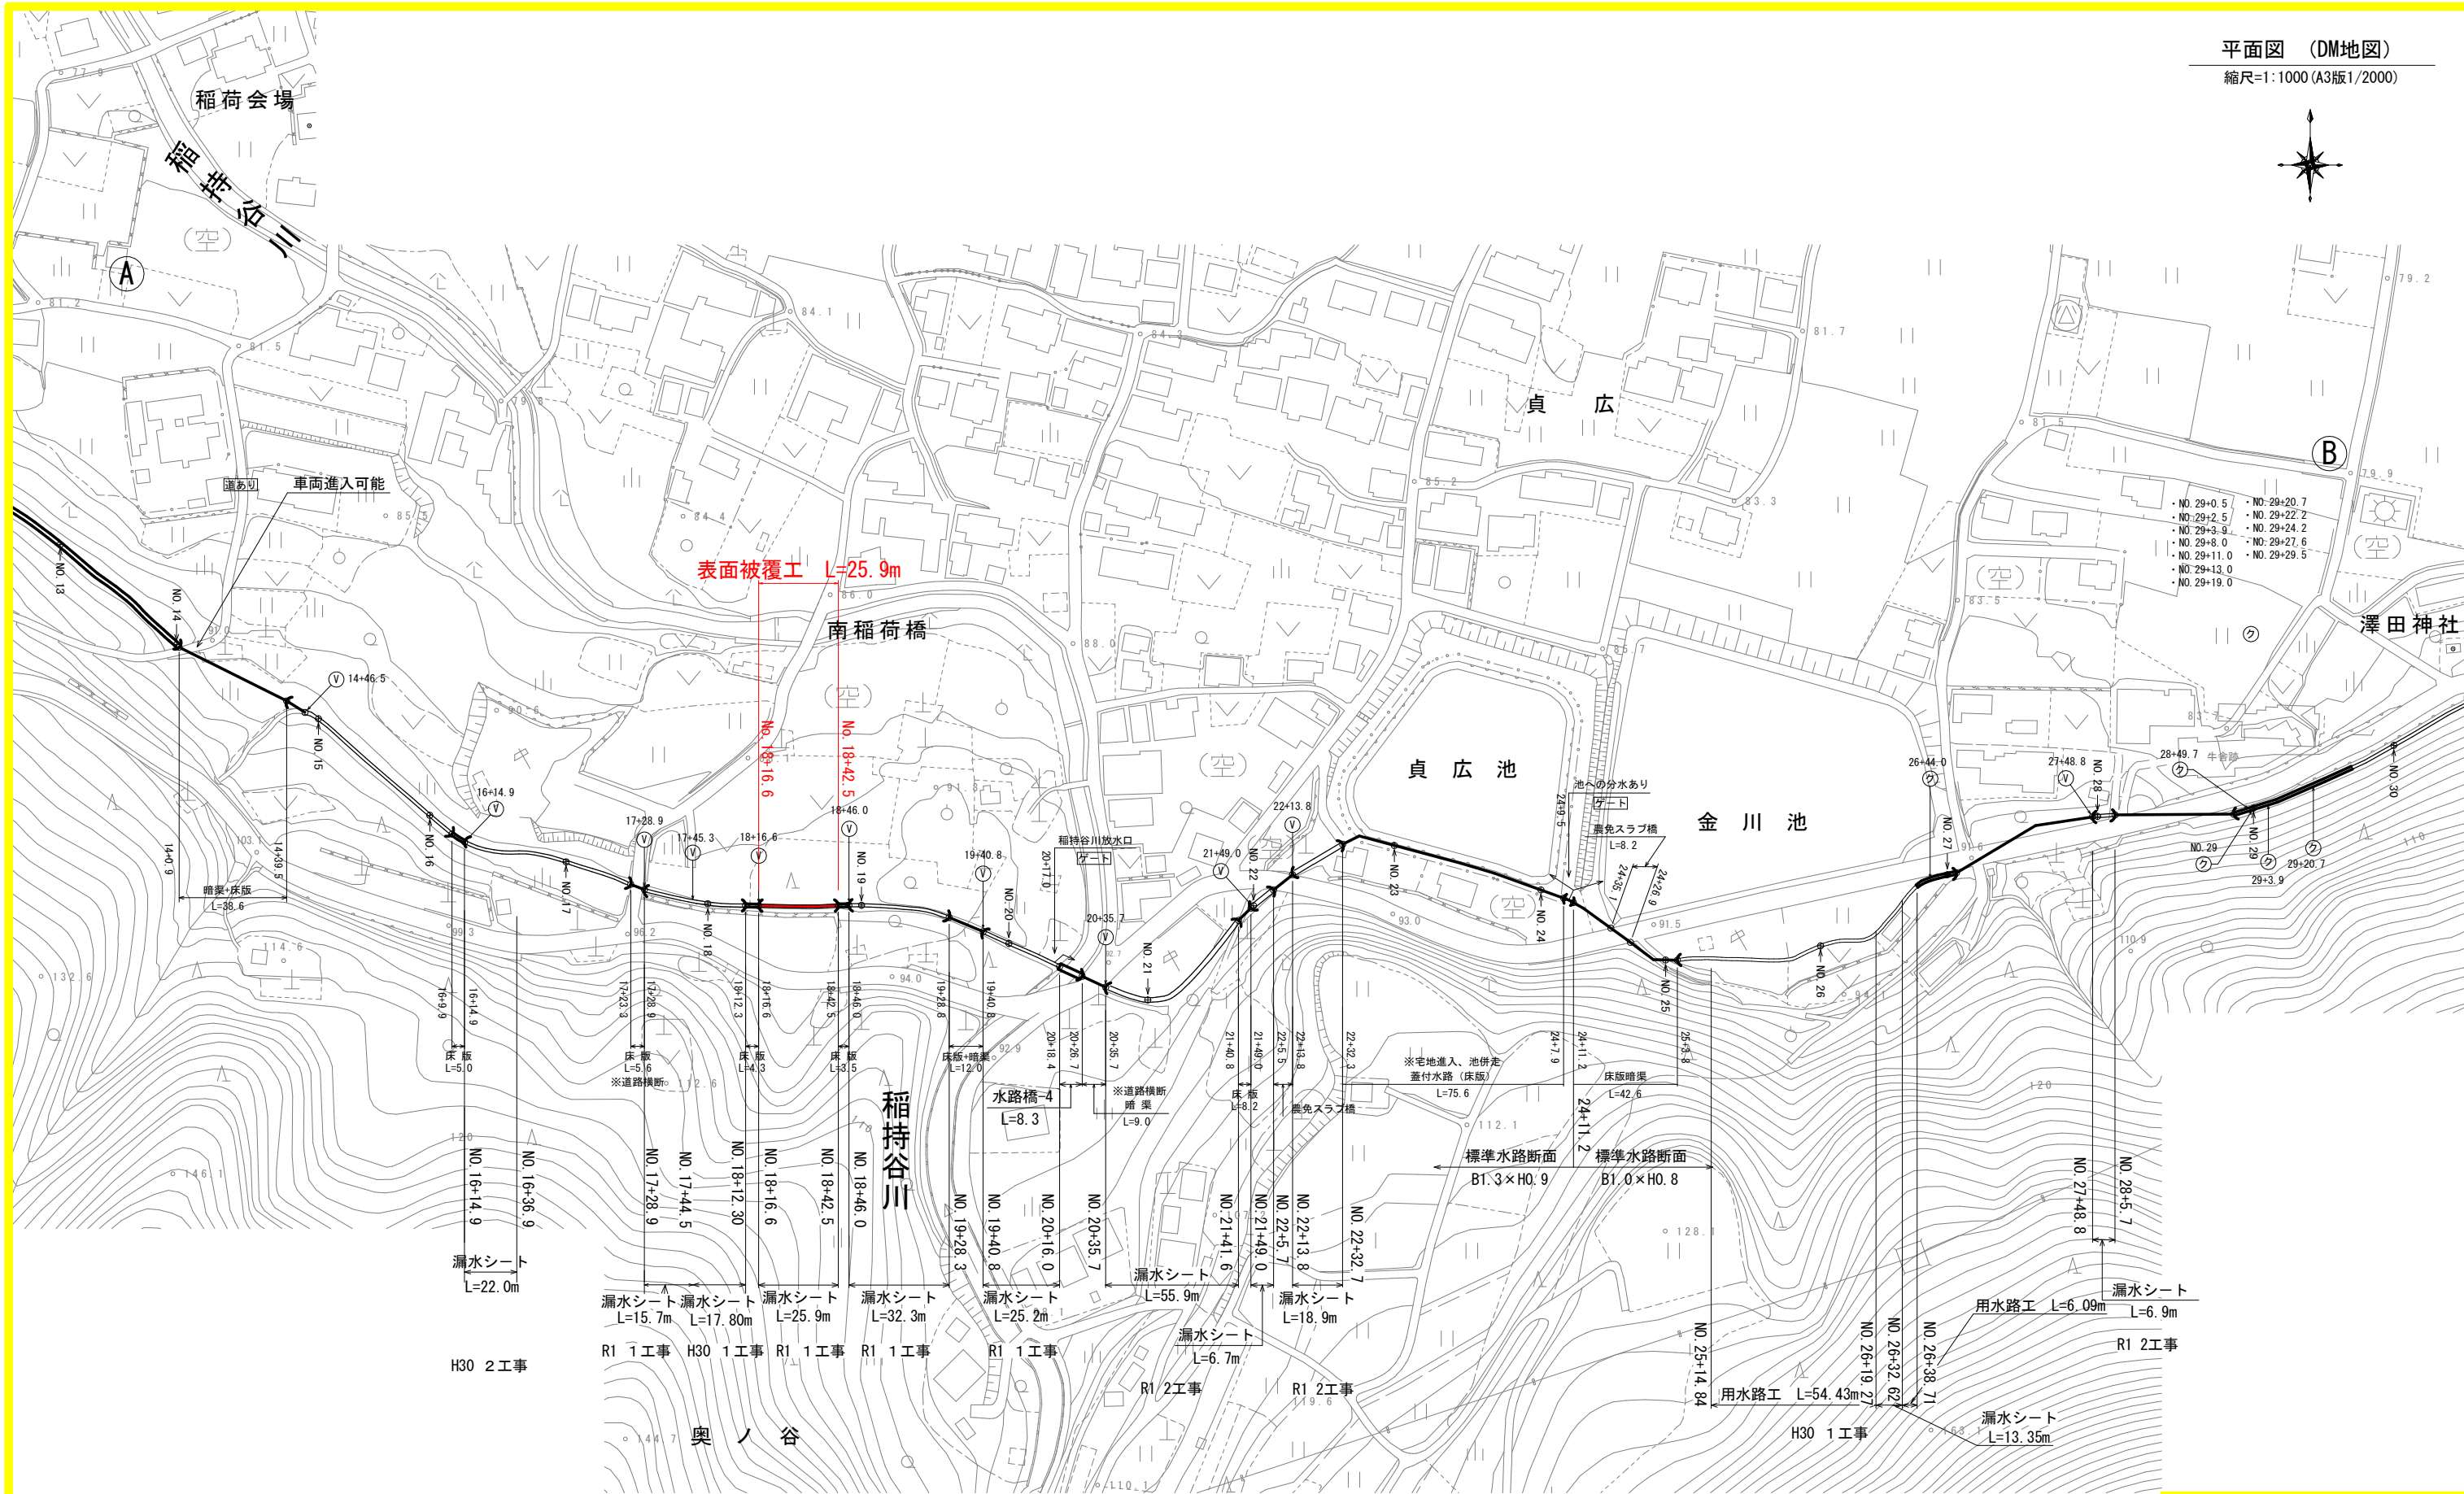

X=114200.000
Y= 38100.000

X=114200.000
Y= 38600.000

工事名	R 8 三耕 県単 三好南岸 用水路補修工事		
路線名等	三好南岸 地区		
工事箇所	三好郡 東みよし町 加茂		
図面名	平面図 1		
縮尺	1:1000	図面番号	1/6
会社名			
事業者名	徳島県三好農林事務所		

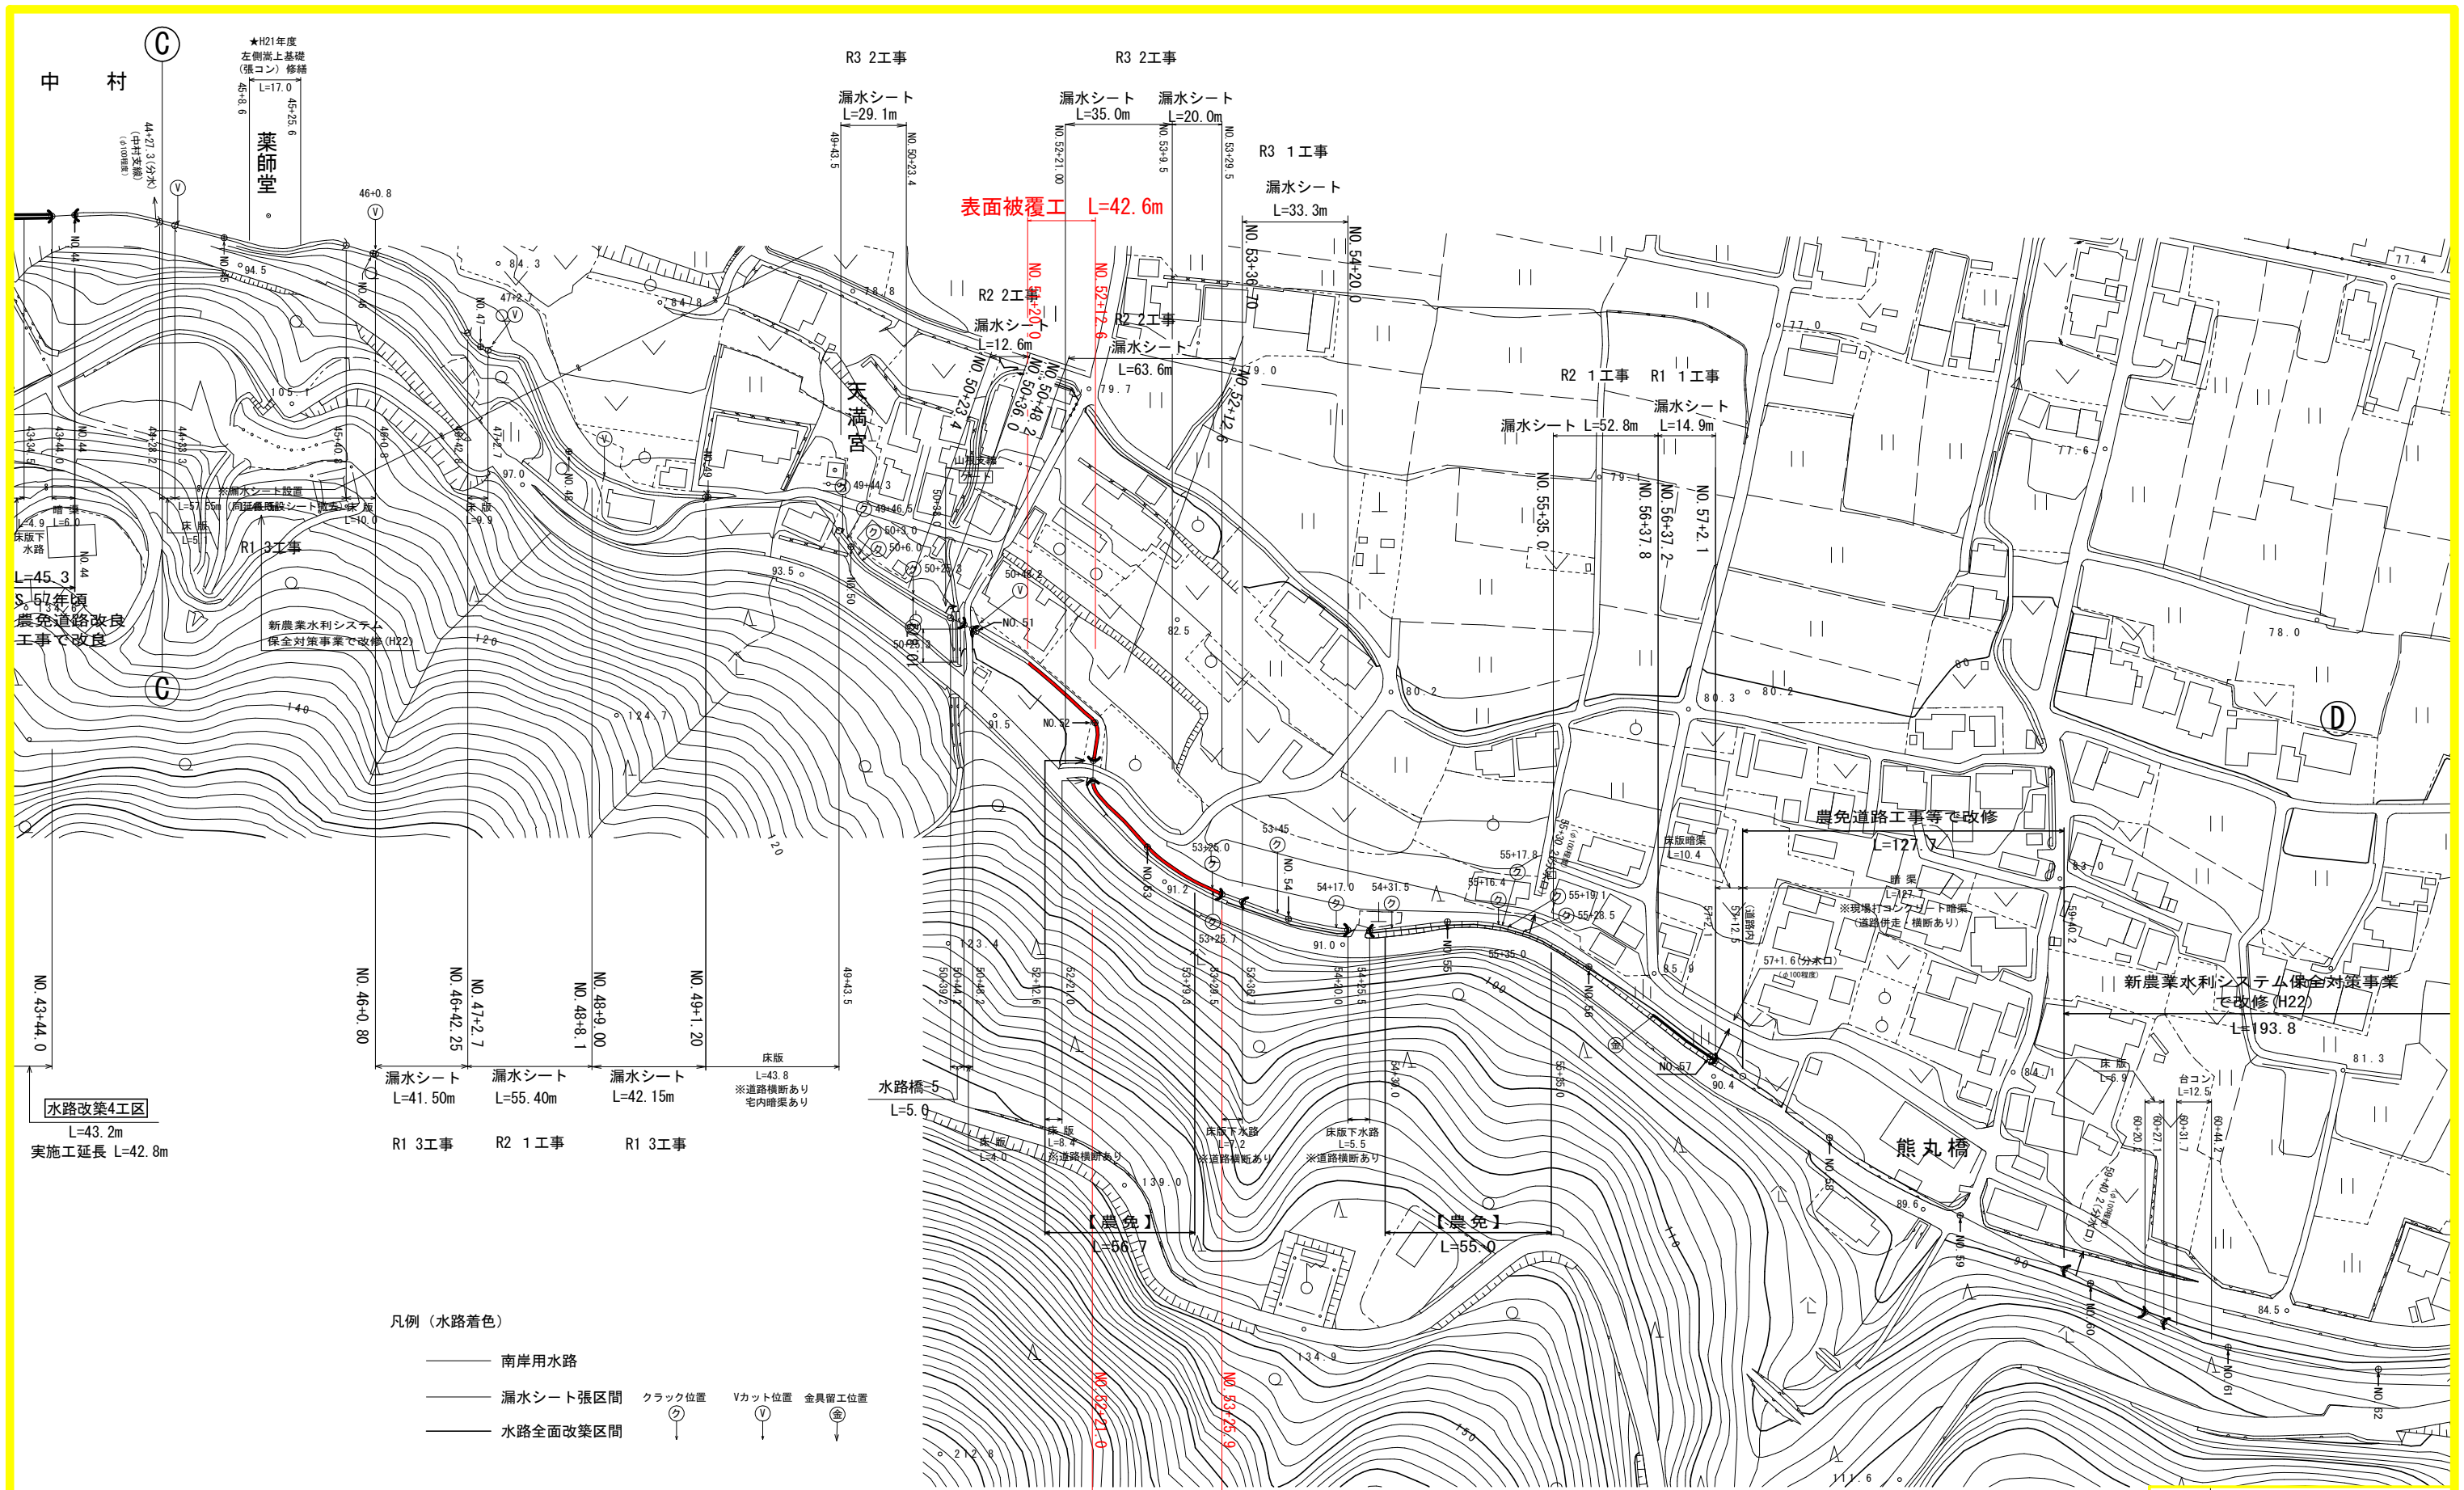


平面図3/3 (DM地図)
縮尺=1:1000 (A3版1/2000)



工事名	R 8三耕 県単 三好南岸 用水路補修工事		
路線名等	三好南岸 地区		
工事箇所	三好郡 東みよし町 加茂		
図面名	平面図 2		
縮尺	1:1000	図面番号	2/6
会社名			
事業者名	徳島県三好農林事務所		


現況標準断面図

S=1/20

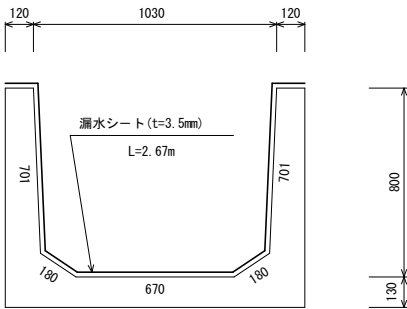

補修計画標準断面図

S=1/20

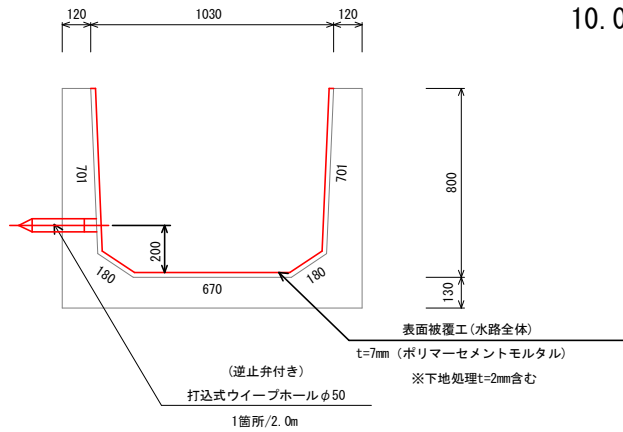


10.0m当たり数量

高圧洗浄（側壁+底面）	2.43*10=24.3m2
表面被覆工（t=7mm）	2.43*10=24.3m2
目地補修工	2.43m（10mに1箇所）・・・現況目地位置に合わず
ひび割れ補修（側壁）	2.00m（1スパンに4箇所）L=0.5*4=2.00m
コンクリート削孔　φ80程度	10箇所
ワイブホールφ50	10個

※削孔部は、鉄筋位置を避けること。（要鉄筋探査）
削孔部は、コンクリートまたはモルタルで間詰めしておくこと。
※宅地及び墓地の並走区間は、水路背面側の構造を確認し施工すること。


目地補修標準図

現場打ちコンクリート水路

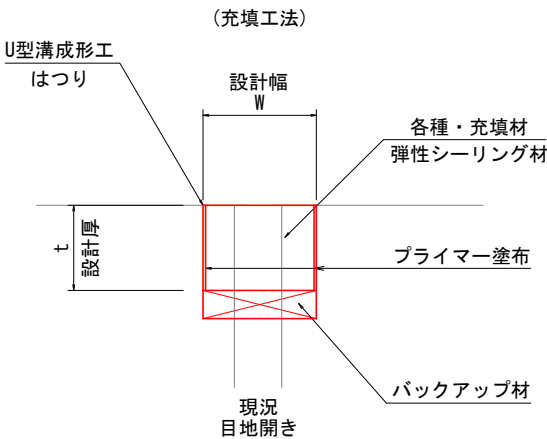

W：設計幅　現況目地開き幅+10mm（最大40mm以下）
t：設計厚　30mm以下（最低10mm）
※標準は20mmとする（W、t）

表面被覆詳細図

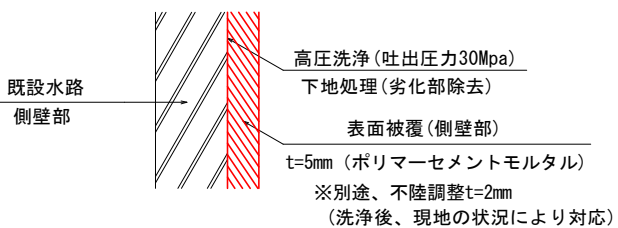


備考：高圧洗浄により不陸調整が必要な場合を想定し、設計上は別途t=2mmを計上している。
これについては、現場状況に合わせ対応するものとする。

注）1. 既設水路表面は、高圧洗浄等により十分に清掃すること。
2. 既設水路の脆弱部は完全に取り除き、
付着強度（1N/mm2以上）を確認後、表面被覆を行うこと。

ひび割れ補修詳細図

S=1：1

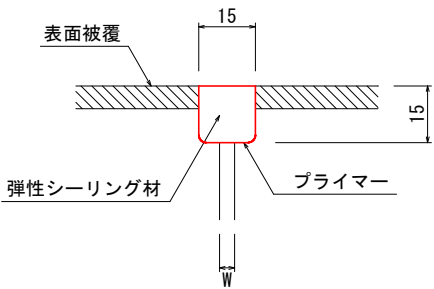


★補修対象となるひび割れ幅はW=0.6mmからとする。

注）1. ひび割れ幅が15mmを超える場合、Uカット断面はひび割れ幅に応じて設定する。（幅深さとも50mm以下とする）

工 事 名	R 8 三 耕 県 単 三 好 南 岸 用 水 路 補 修 工 事		
路 線 名	三 好 南 岸 地 区		
工 事 箇 所	三 好 郡 東 み よ し 町 加 茂		
図 面 名	構 造 図		
縮 尺	図 示	図 面 番 号	3 / 6
会 社 名			
事 業 者 名	徳 島 県 三 好 農 林 事 務 所		

S=1/50
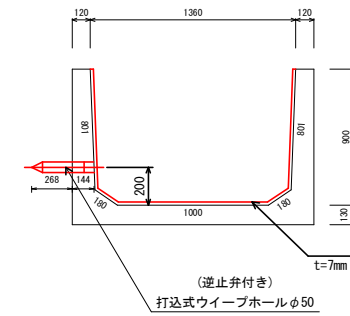
$$S=1/50$$


数量表


高圧洗浄（側壁+底面）	2.96×25.9=76.7m2
表面被覆工（t=7mm）	2.96×25.9=76.7m2
目地補修工	2.96m×（3カ所）
ひび割れ補修（側壁）	5.2m
コンクリート削孔 φ75	13箇所
ウイブホールφ50	13個（2mlに一箇所）

※削孔部は、鉄筋位置を避けること。(要鉄筋探査)
削孔部は、コンクリートまたはモルタルで間詰めしておくこと。

表面被覆工(水路全体)
t=7mm (ポリマーセメントモルタル)
※下地処理t=2mm含む



(逆止弁付き)
「込式ウィーブホー

表面被覆工 L=25.9m

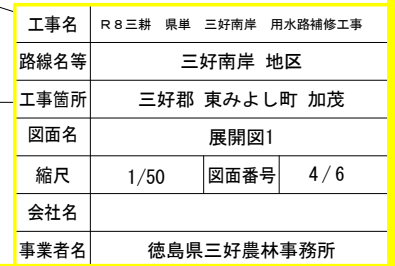

展開図

S=1/50

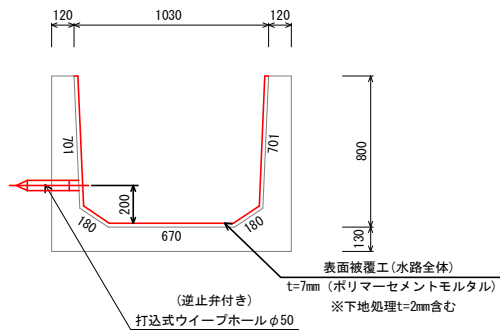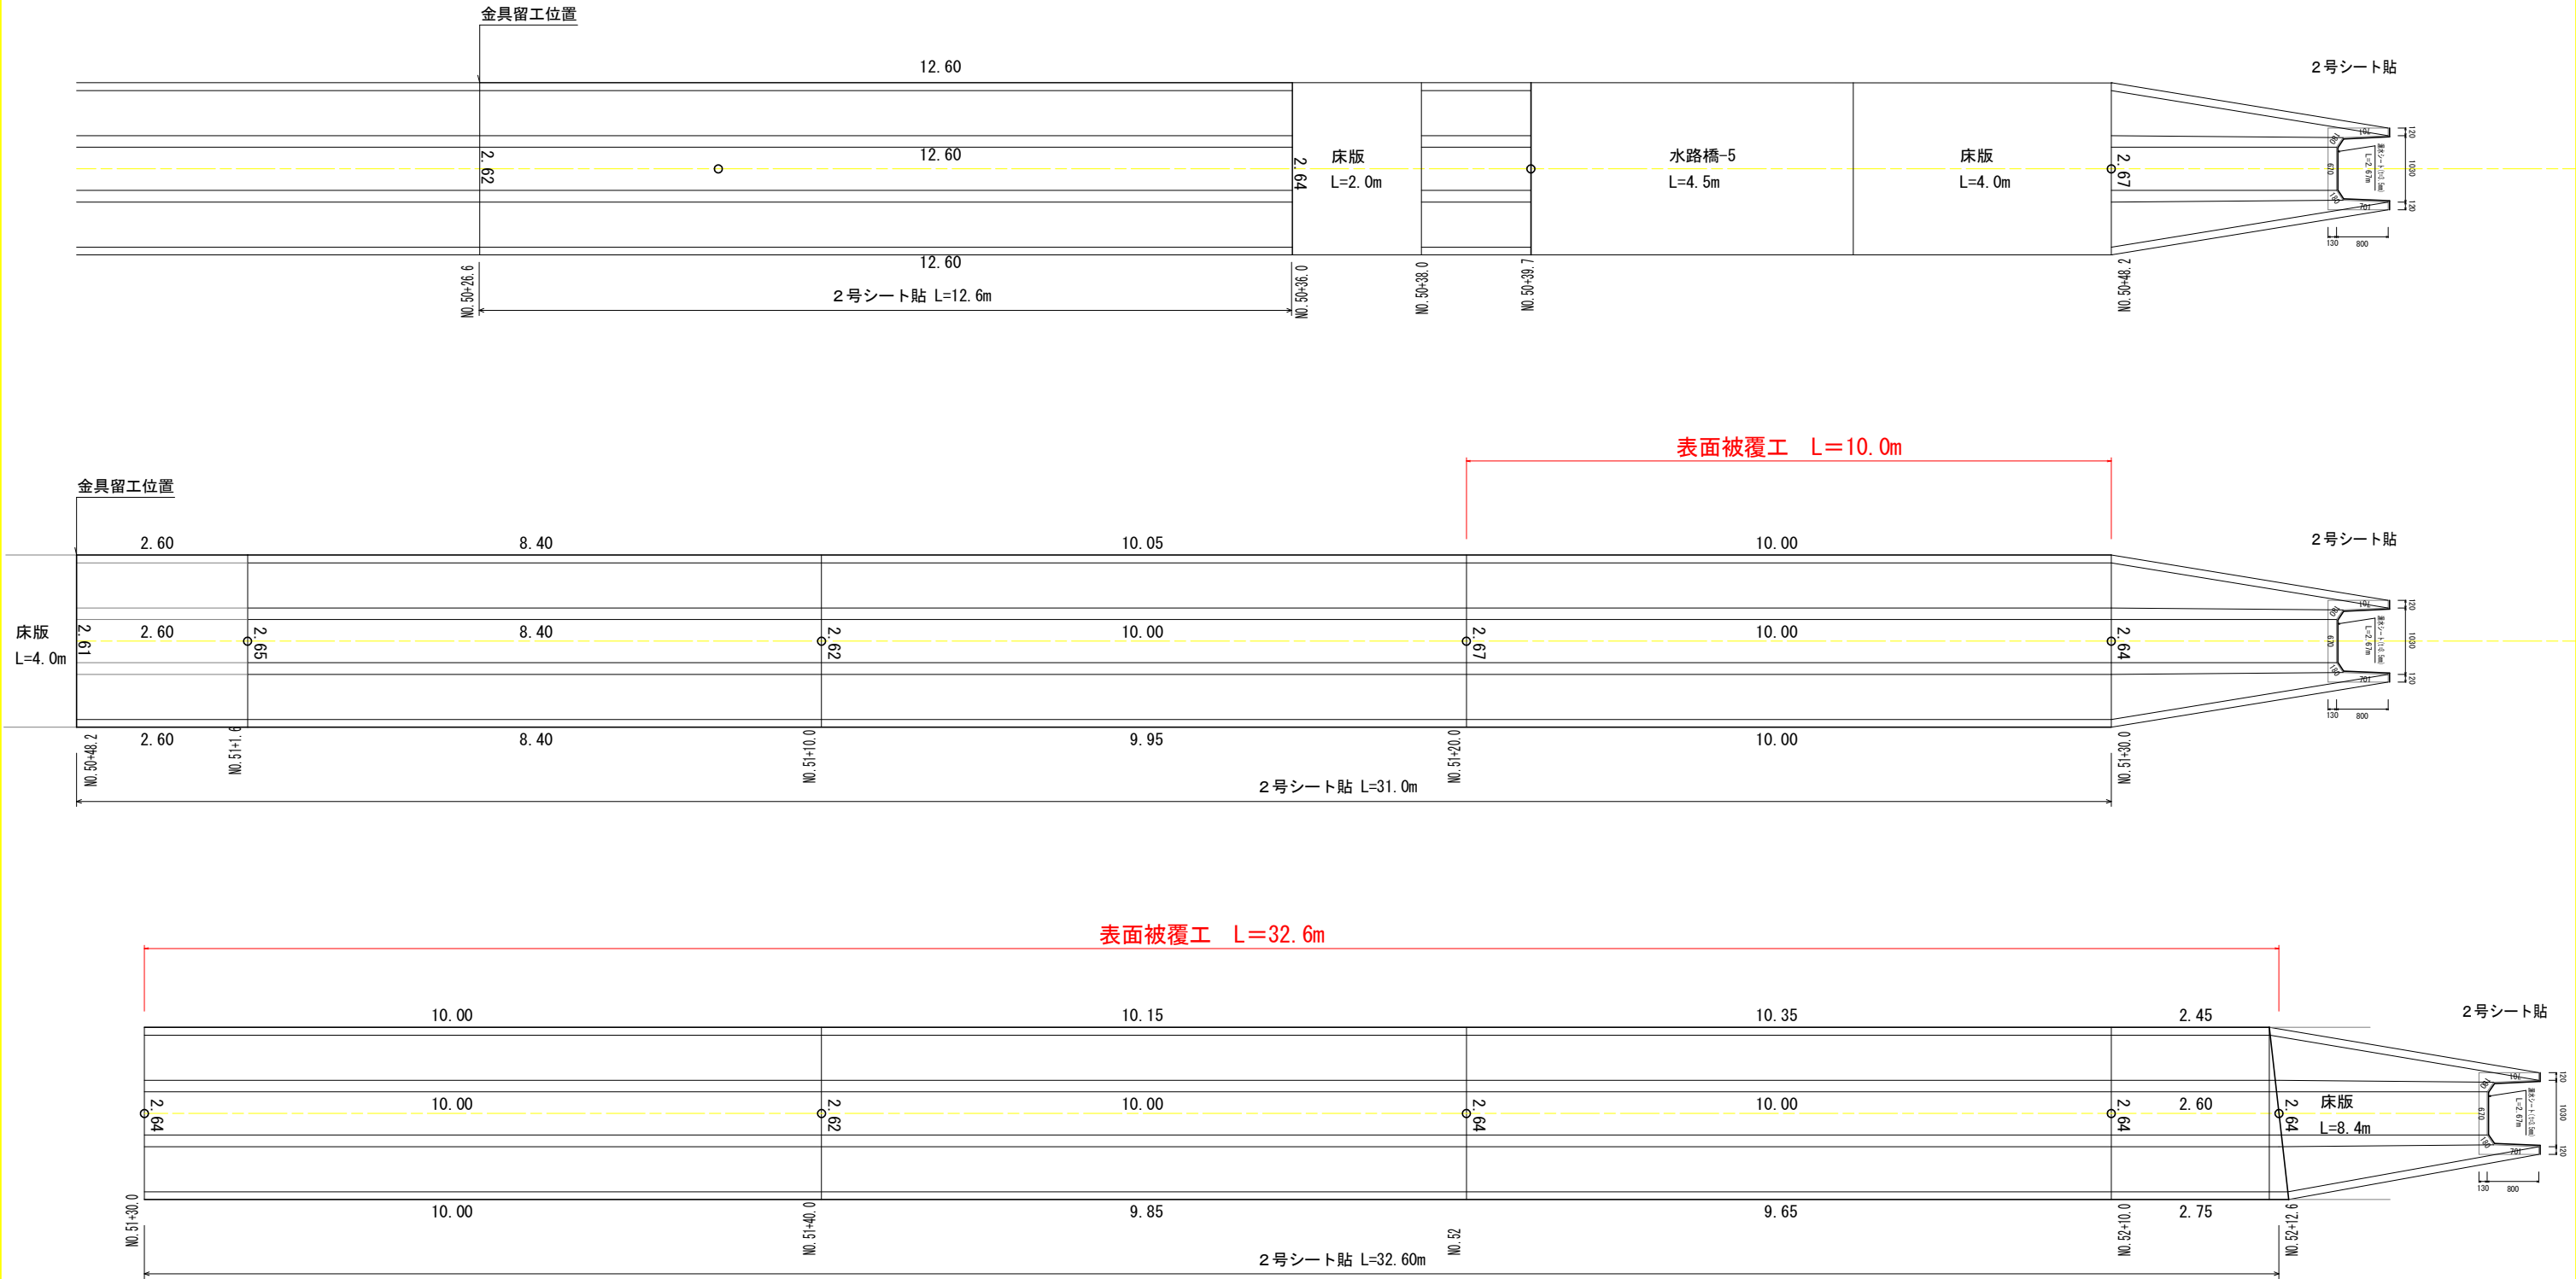

数量表

高圧洗浄（側壁+底面）	2.43×32.6=79.2m ²
表面被覆工（t=7mm）	2.43×32.6=79.2m ²
目地補修工	2.43m×（4カ所）
ひび割れ補修（側壁）	6.5m
コンクリート削孔 φ75	17箇所
ワイブホールφ50	17個（2mに一箇所）


※削孔部は、鉄筋位置を避けること。（要鉄筋探索）
削孔部は、コンクリートまたはモルタルで間詰めしておくこと。

工事名	R8三耕 県単 三好南岸 用水路補修工事		
路線名等	三好南岸 地区		
工事箇所	三好郡 東みよし町 加茂		
図面名	展開図2		
縮尺	図示	図面番号	5 / 6
会社名			
事業者名	徳島県三好農林事務所		


展開図

H=1/100 V=1/50


NO. 49+43.50~NO. 50+23.40

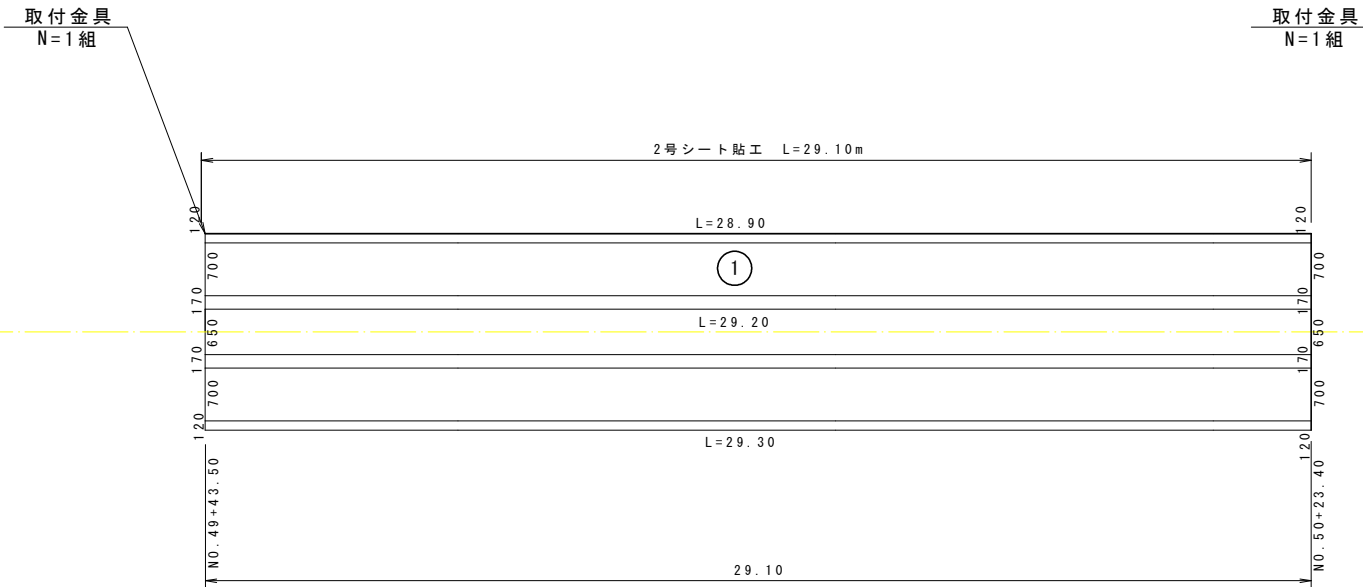



NO. 52+21.00~NO. 53+5.90

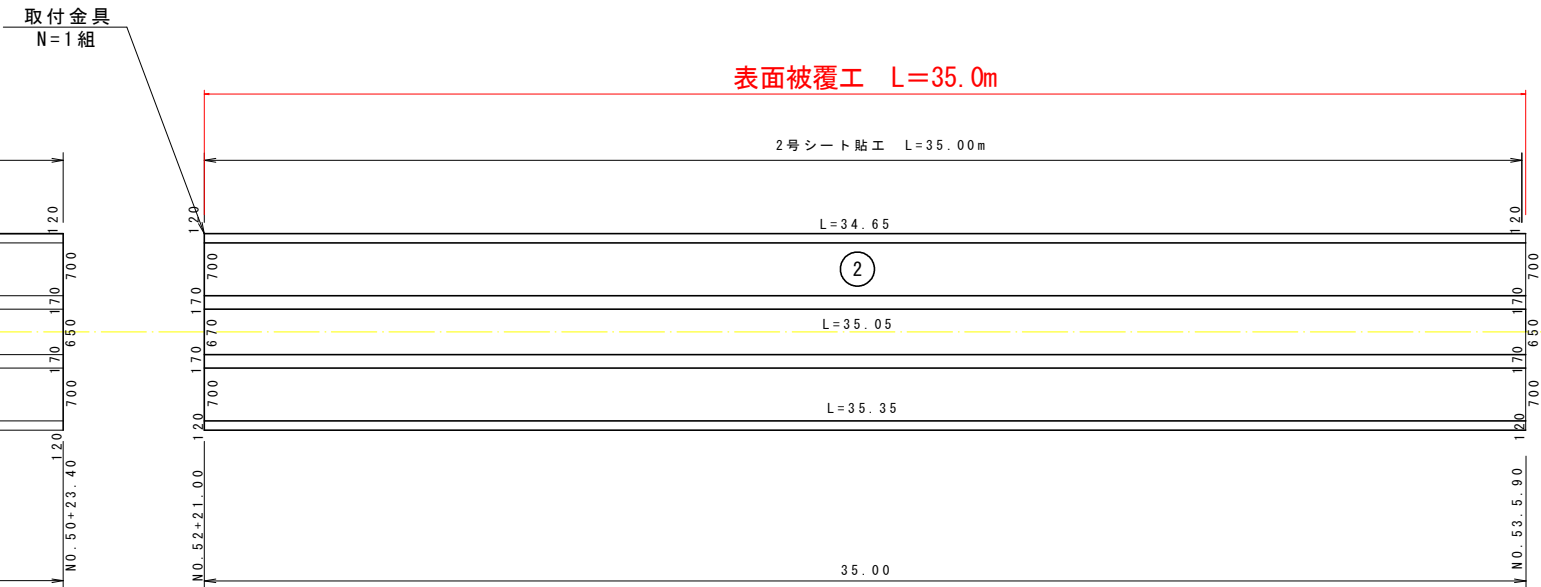

NO. 53+5.90~NO. 53+25.90

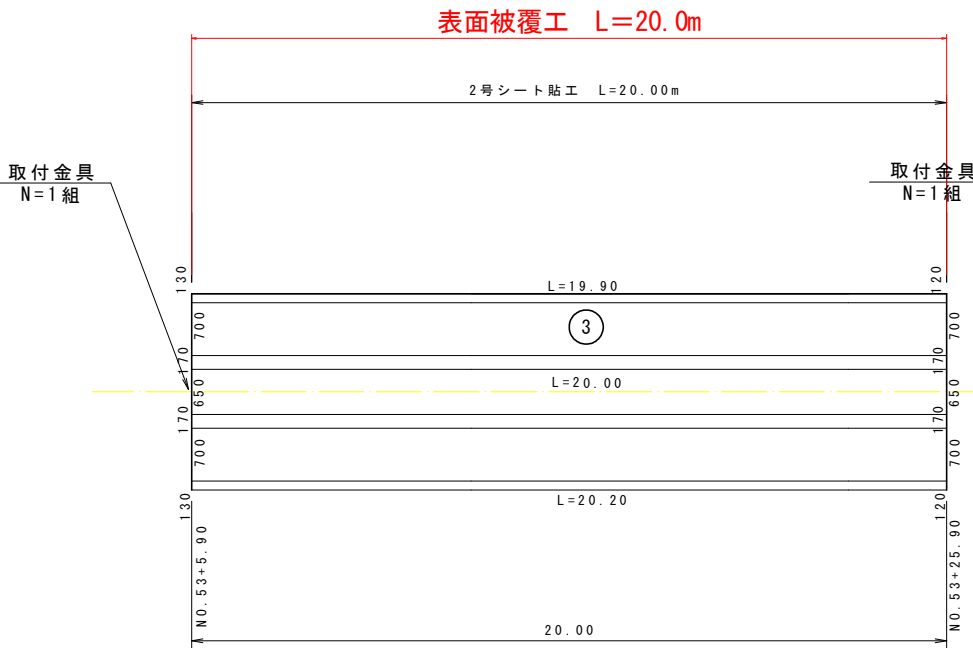

NO. 66+19.70~NO. 67+5.00

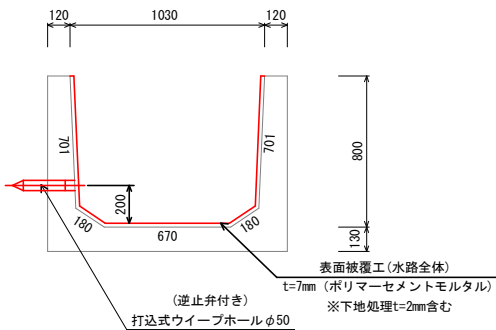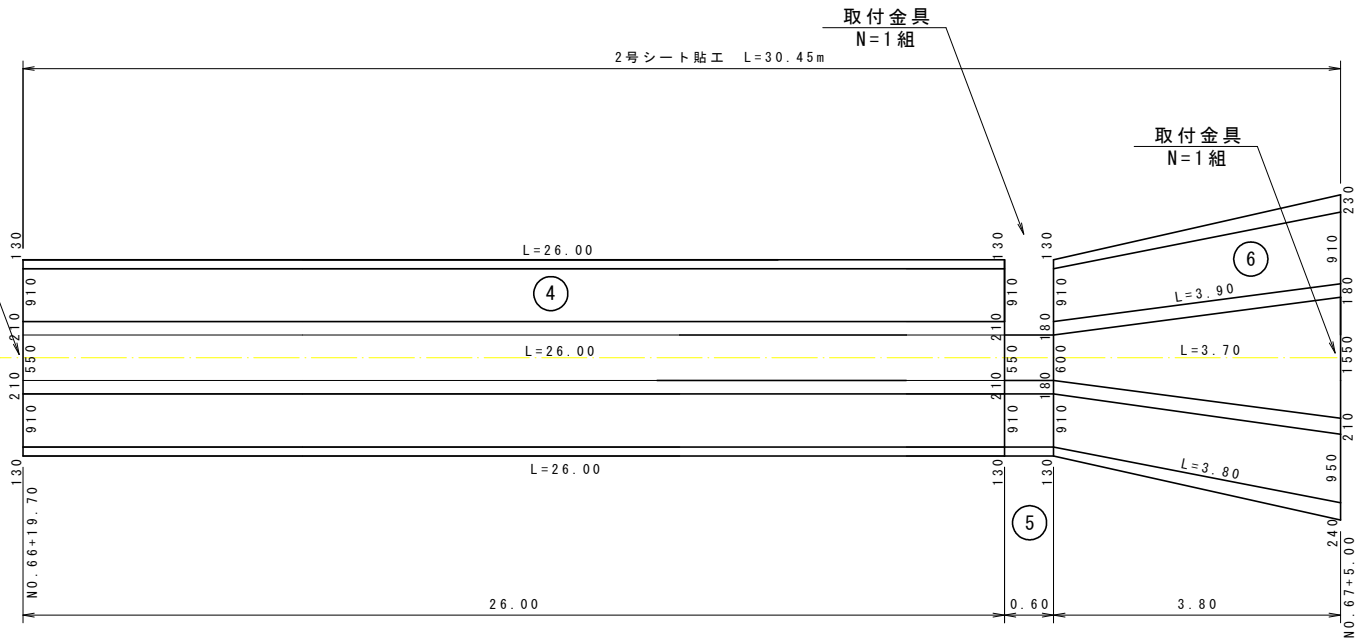

数量表

高压洗浄 (側壁+底面)	2.43×55.0=133.7m ²
表面被覆工 (t=7mm)	2.43×55.0=133.7m ²
目地補修工	2.43m×(6カ所)
ひび割れ補修(側壁)	36m
コンクリート削孔 φ75	28箇所
ウィーブホールφ50	28個(2mに一箇所)

※削孔部は、鉄筋位置を避けること。(要鉄筋探査)
削孔部は、コンクリートまたはモルタルで間詰めしておくこと。

工 事 名	R8三耕 県単 三好南岸 用水路補修工事		
路線名等	三好南岸 地区		
工事箇所	三好郡 東みよし町 加茂		
図 面 名	展開図3		
縮 尺	図示	図面番号	6 / 6
会 社 名			
事業者名	徳島県三好農林事務所		