



平面図S=1/1000

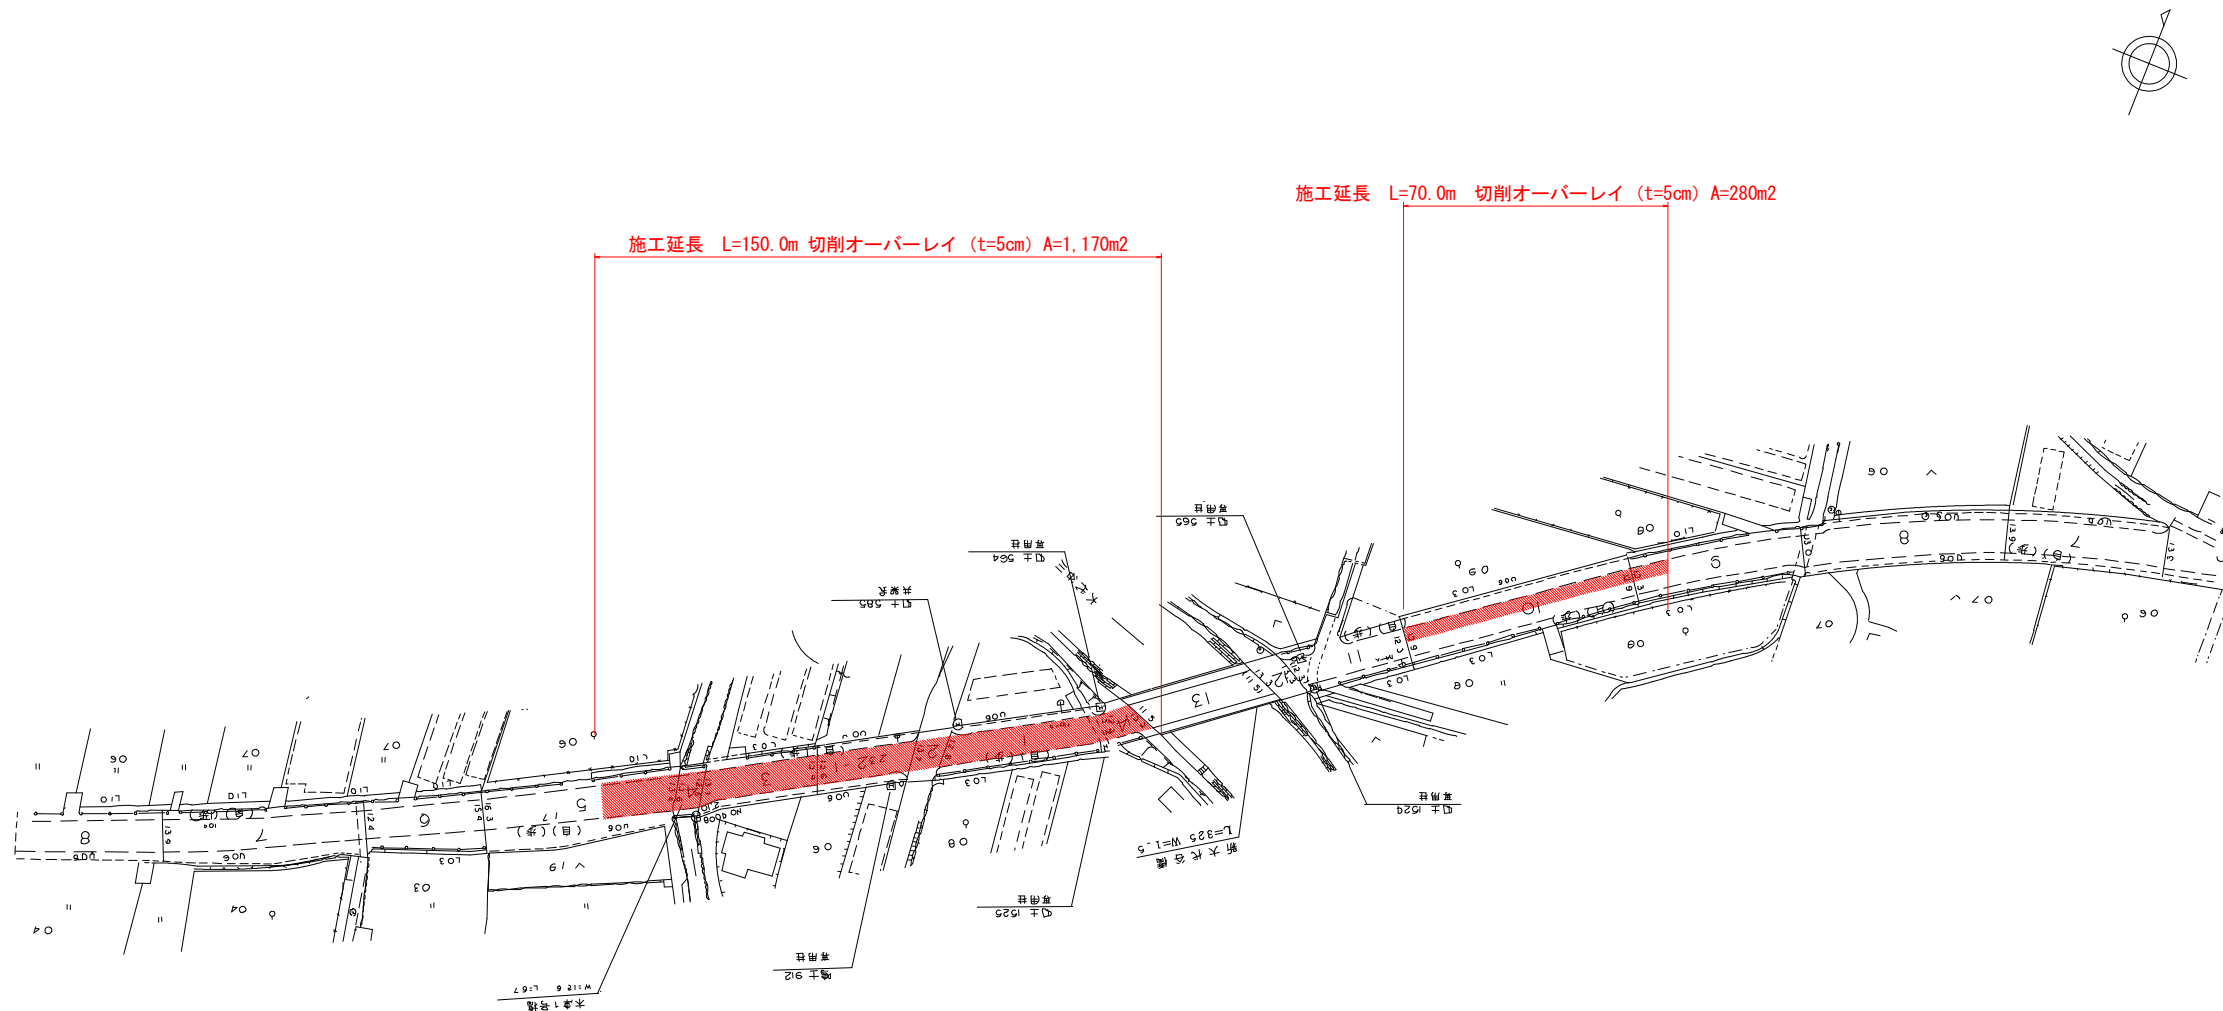

標準断面図S=1/100



施工要領図

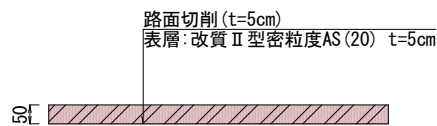

当初設計図面

工事名	R 8 鳴土 鳴門池田線 鳴・大津大代 舗装修繕工事			
路線名等	鳴門池田線			
工事箇所	鳴門市大津町大代			
図面名	平面図・標準断面図・施工要領図			
縮尺	図示	図面番号	1	/ 1
会社名				
事業者名	徳島県土整備事務所 鳴門支所			