


平面図 S=1:200
森遠

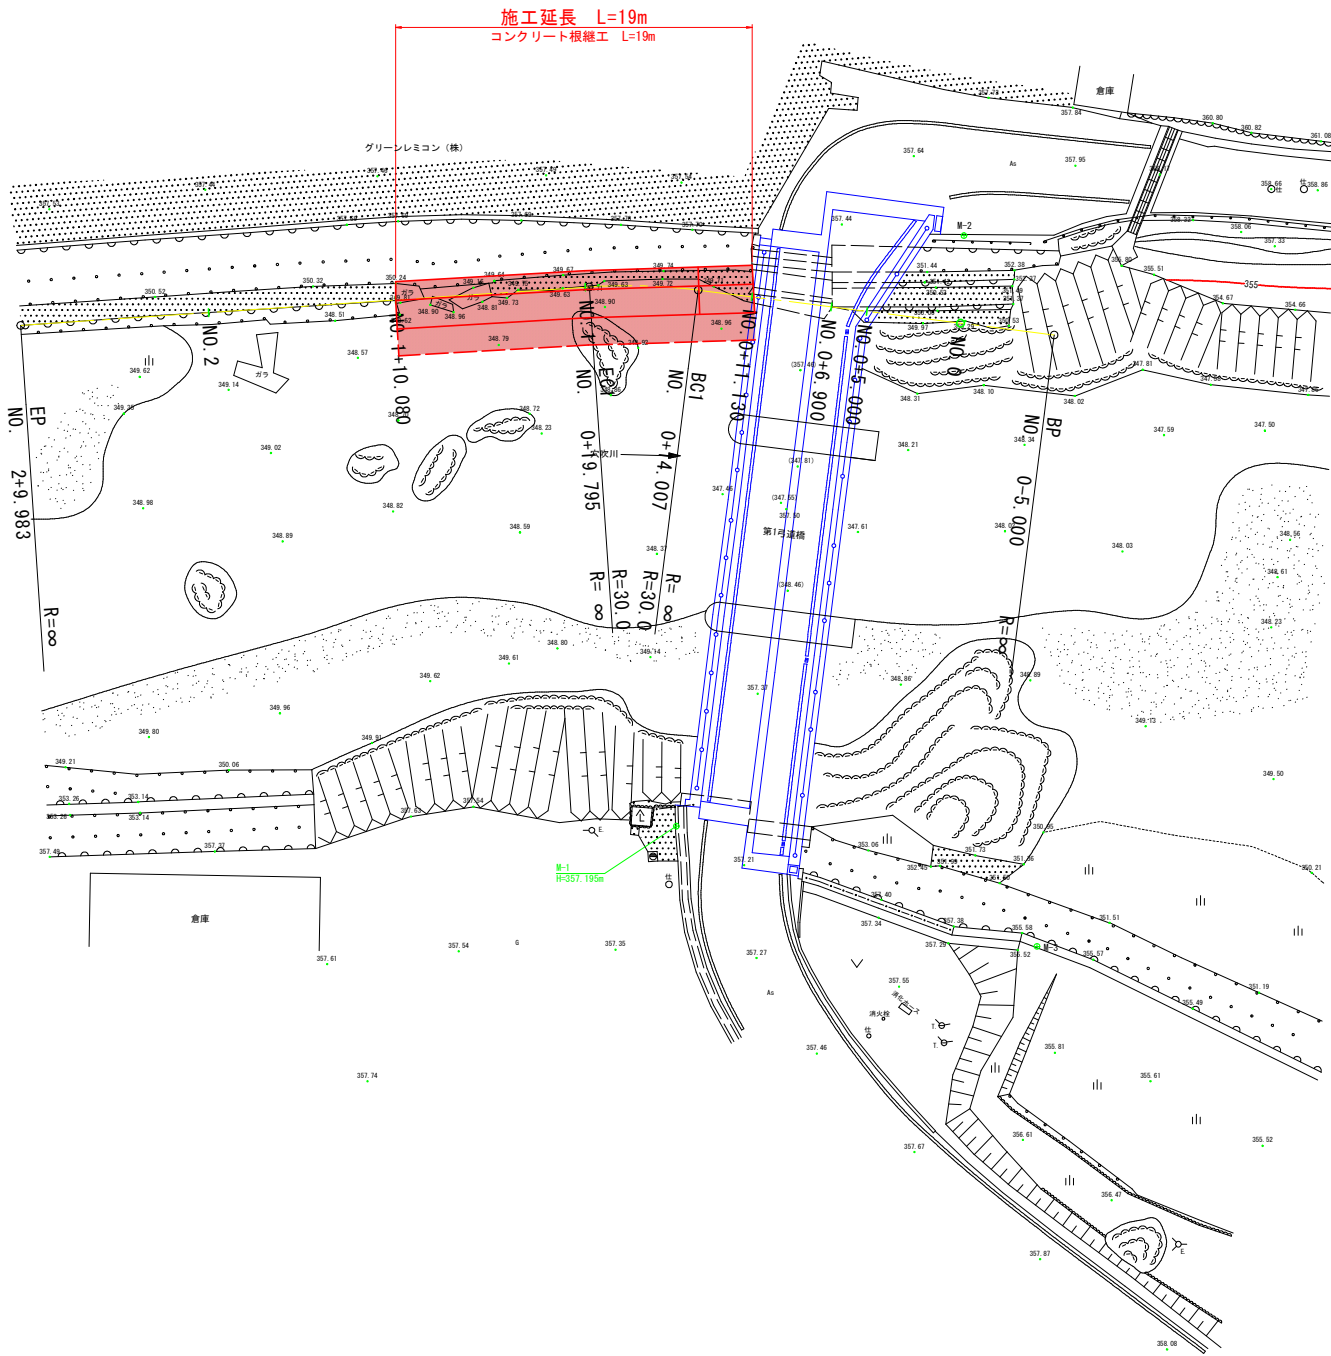


基準点座標値			
点 名		X座標	Y座標
M-1		101509.985	63674.466
M-2		101541.263	63689.703
M-3		101503.617	63693.571

当初設計図面

工事名	R8馬土 穴吹川 美・木屋平森遠 護岸工事		
路線名等	穴吹川		
工事箇所	美馬市木屋平森遠		
図面名	平面図		
縮尺	1:200	図面番号	1 / 9
会社名			
事業者名	徳島県美馬県土整備事務所		


縦断図 V=1:100 H=1:200
(森遠)

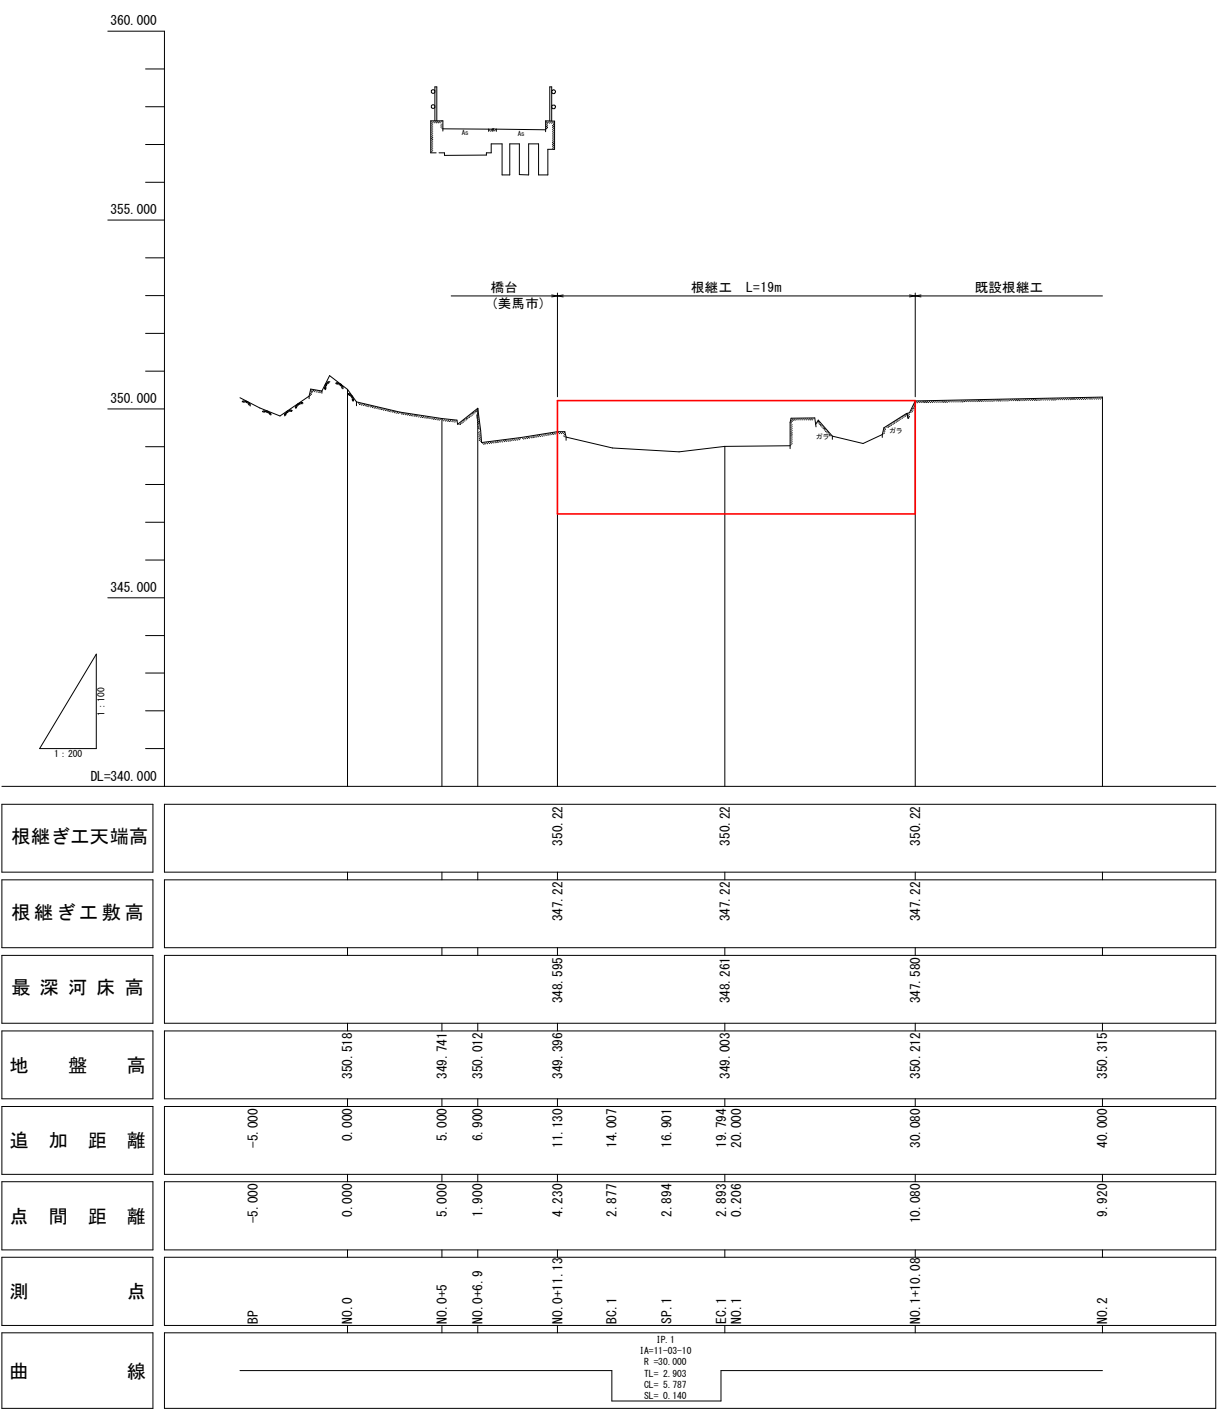

当初設計図面

工事名	R8馬土 穴吹川 美・木屋平森遠 護岸工事		
路線名等	穴吹川		
工事箇所	美馬市木屋平森遠		
図面名	縦断図		
縮尺	V=1:100 H=1:200	図面番号	2 / 9
会社名			
事業者名	徳島県美馬県土整備事務所		



標準断面図 S=1:100
(森遠)

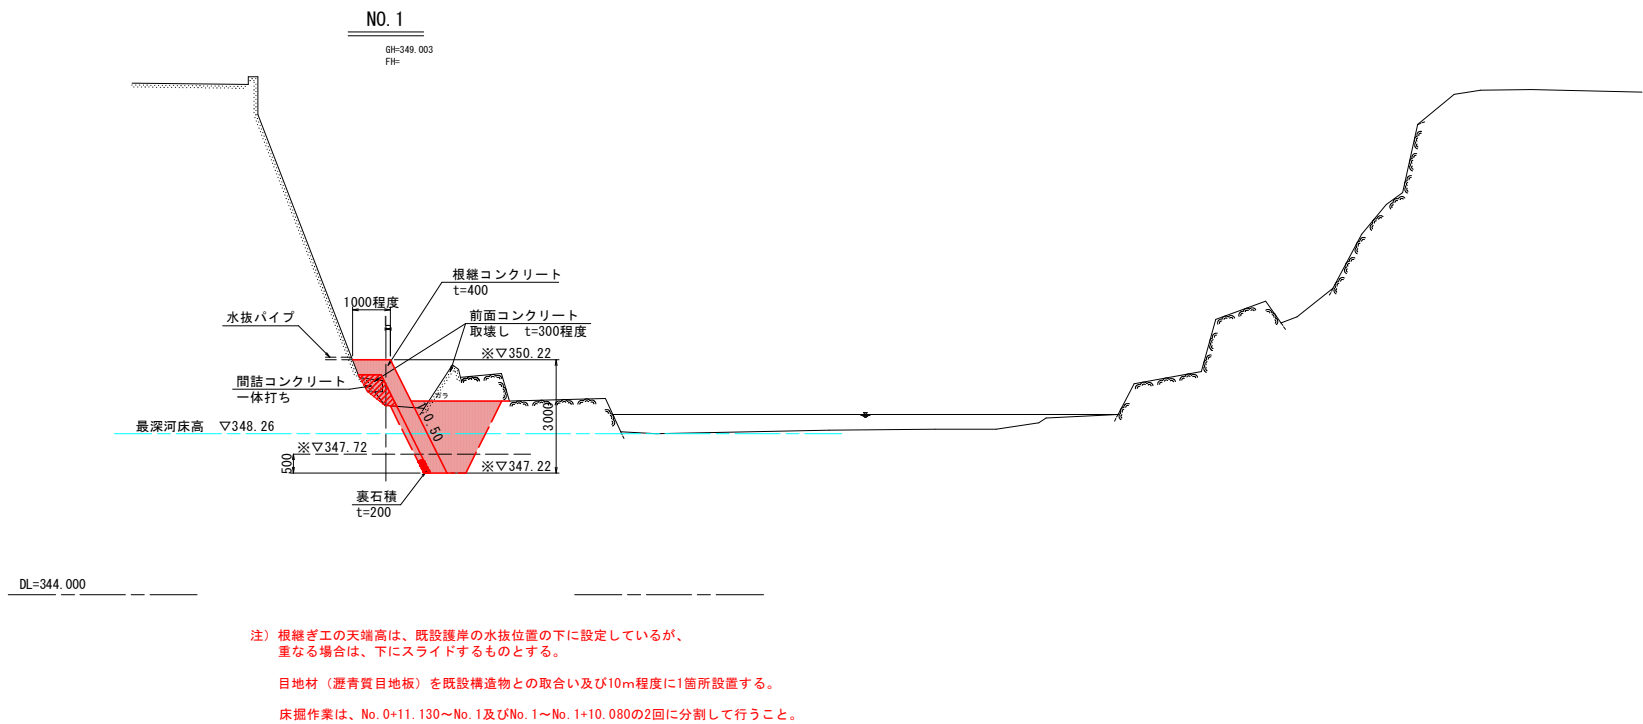

当初設計図面

工事名	R8馬土 穴吹川 美・木屋平森遠 護岸工事		
路線名等	穴吹川		
工事箇所	美馬市木屋平森遠		
図面名	標準断面図		
縮尺	1:100	図面番号	3 / 9
会社名			
事業者名	徳島県美馬県土整備事務所		



横断図(1) S=1:100
(森遠)

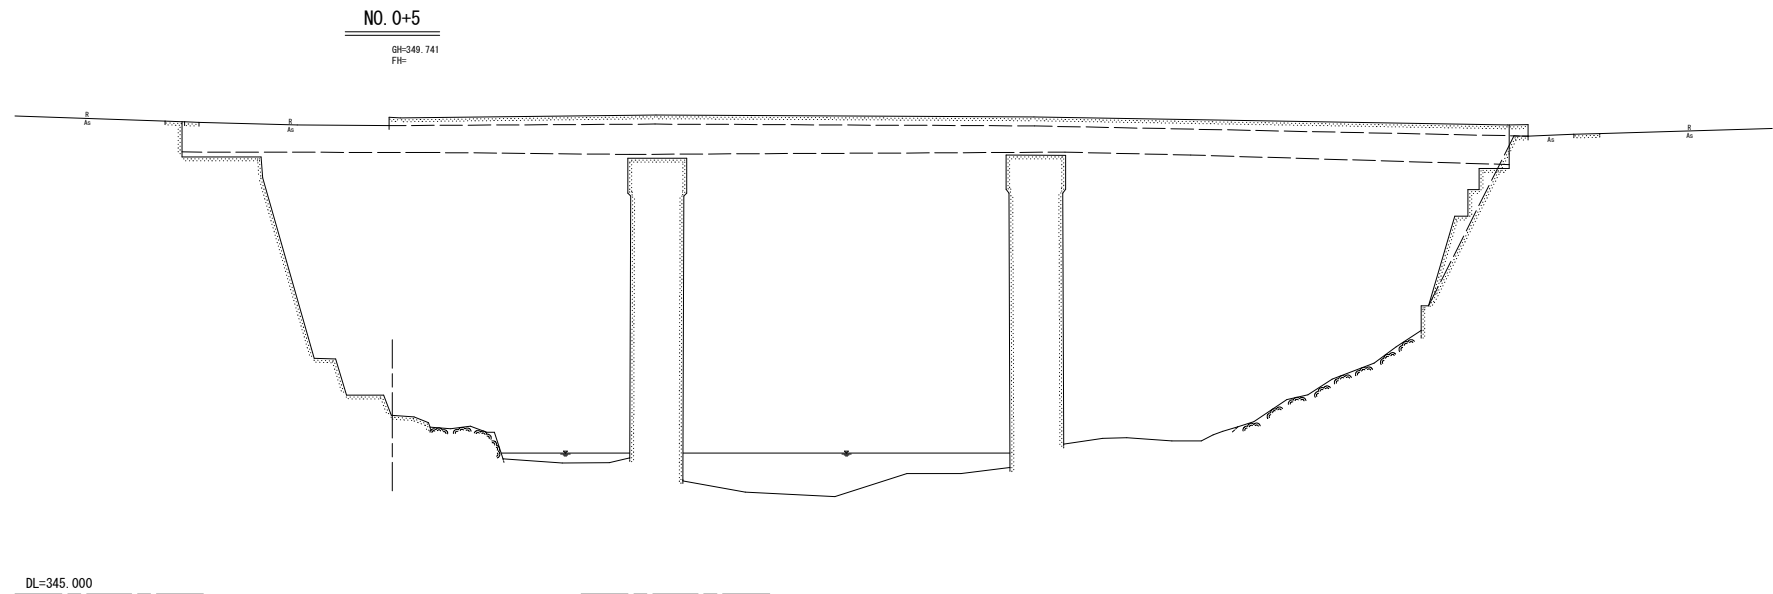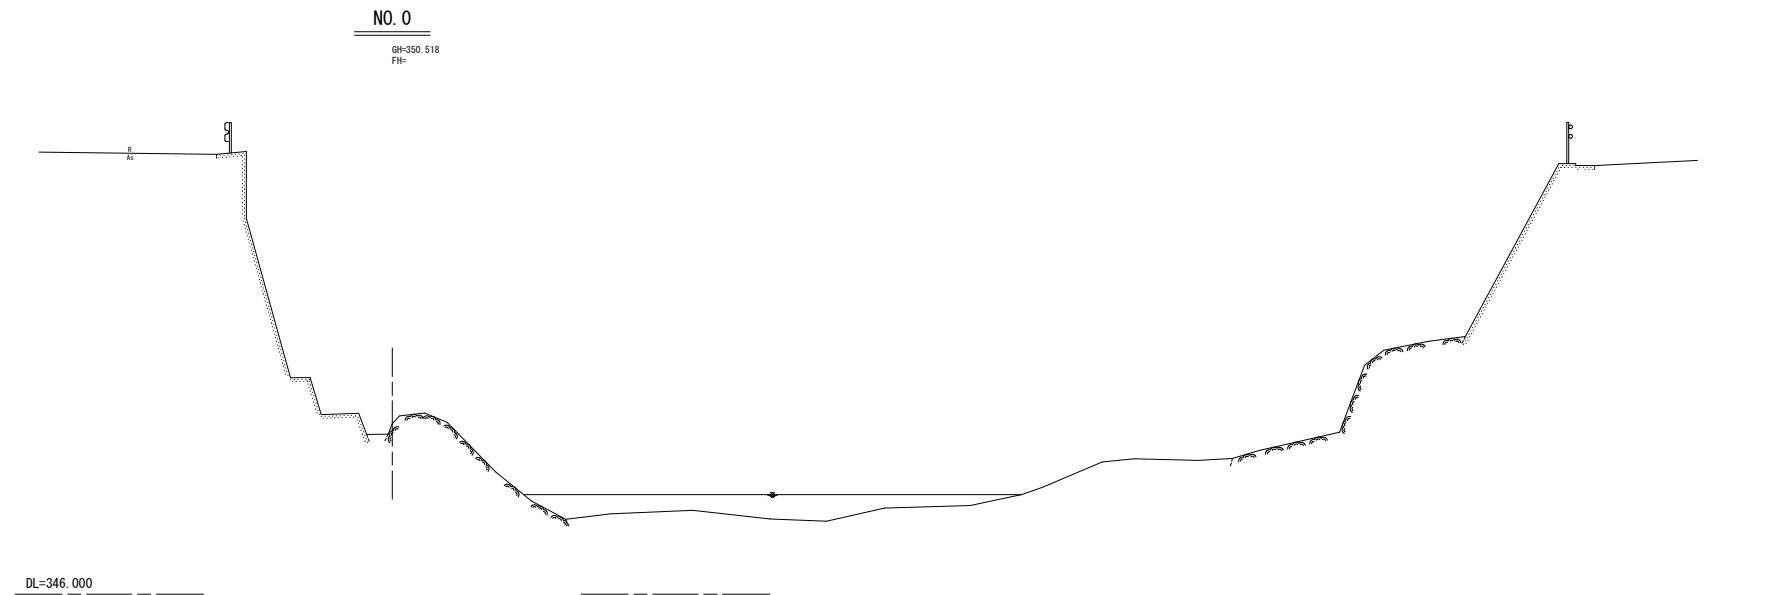

当初設計図面

工事名	R8馬土 穴吹川 美・木屋平森遠 護岸工事		
路線名等	穴吹川		
工事箇所	美馬市木屋平森遠		
図面名	横断図(1)		
縮尺	1:100	図面番号	4 / 9
会社名			
事業者名	徳島県美馬県土整備事務所		

横断図(2) S=1:100
(森遠)

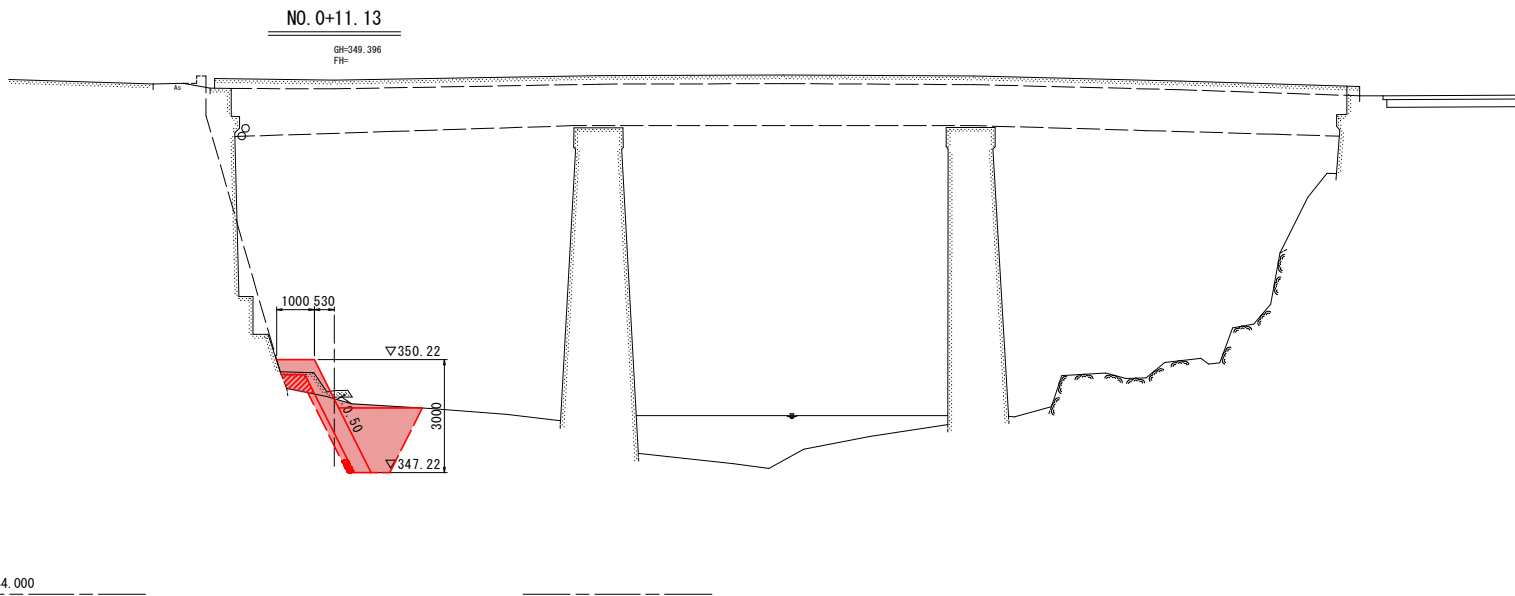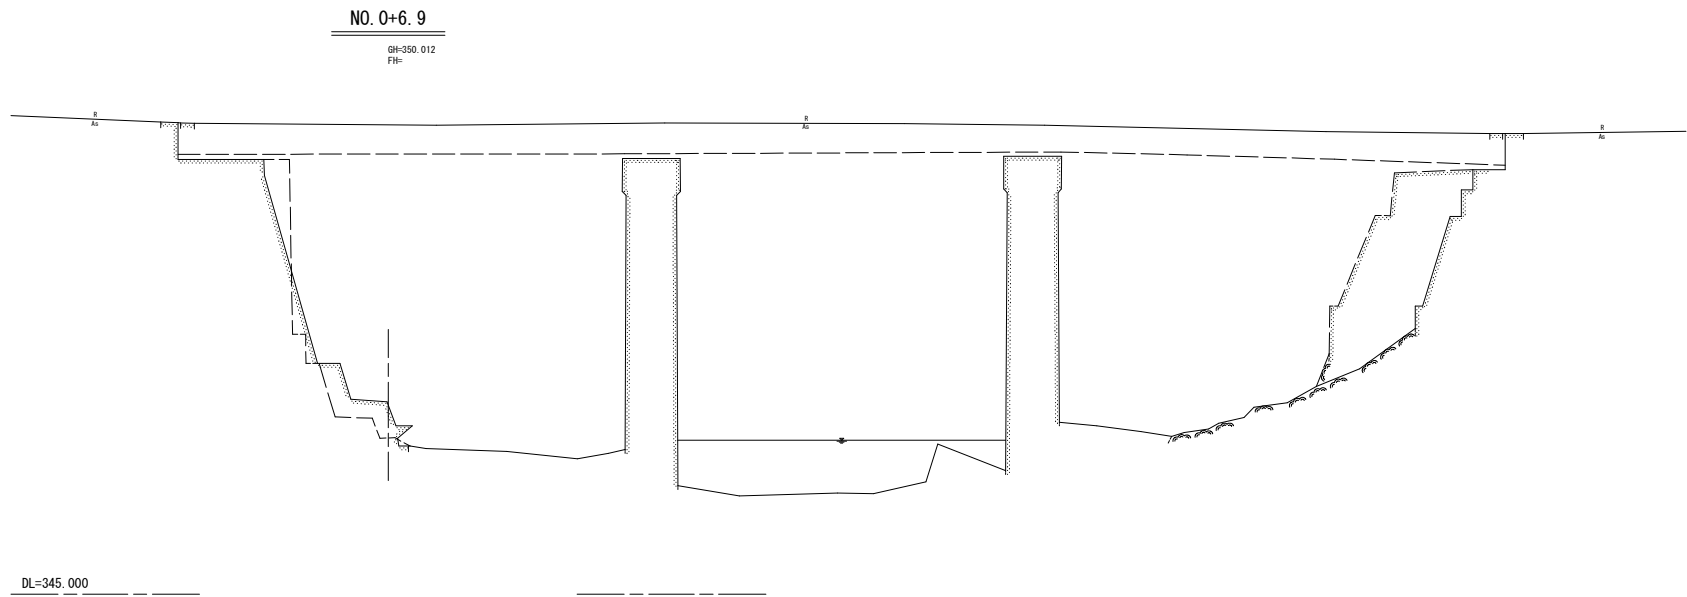

法覆護岸工			
細 別	規 格	単 位	数 量
床掘り	小規模、土砂	m3	3. 8
埋戻し	小規模、土砂	m3	2. 3
間詰コンクリート	σ28≧18N/mm2	m3	0. 3
表石積	t=200	m2	2. 4

当初設計図面

工事名	R8馬土 穴吹川 美・木屋平森遠 護岸工事		
路線名等	穴吹川		
工事箇所	美馬市木屋平森遠		
図面名	横断図(2)		
縮尺	1:100	図面番号	5 / 9
会社名			
事業者名	徳島県美馬県土整備事務所		


横断図(3) S=1:100
(森遠)

法覆護岸工

細 別	規 格	単 位	数 量
床掘り	小規模、土砂	m3	3.8
埋戻し	小規模、土砂	m3	2.8
間詰コンクリート	σ28≧18N/mm2	m3	0.4
裹石積	t=200	m2	2.0


構造物撤去工

細 別	規 格	単 位	数 量
コンクリート構造物取壊し	無筋	m3	0.2

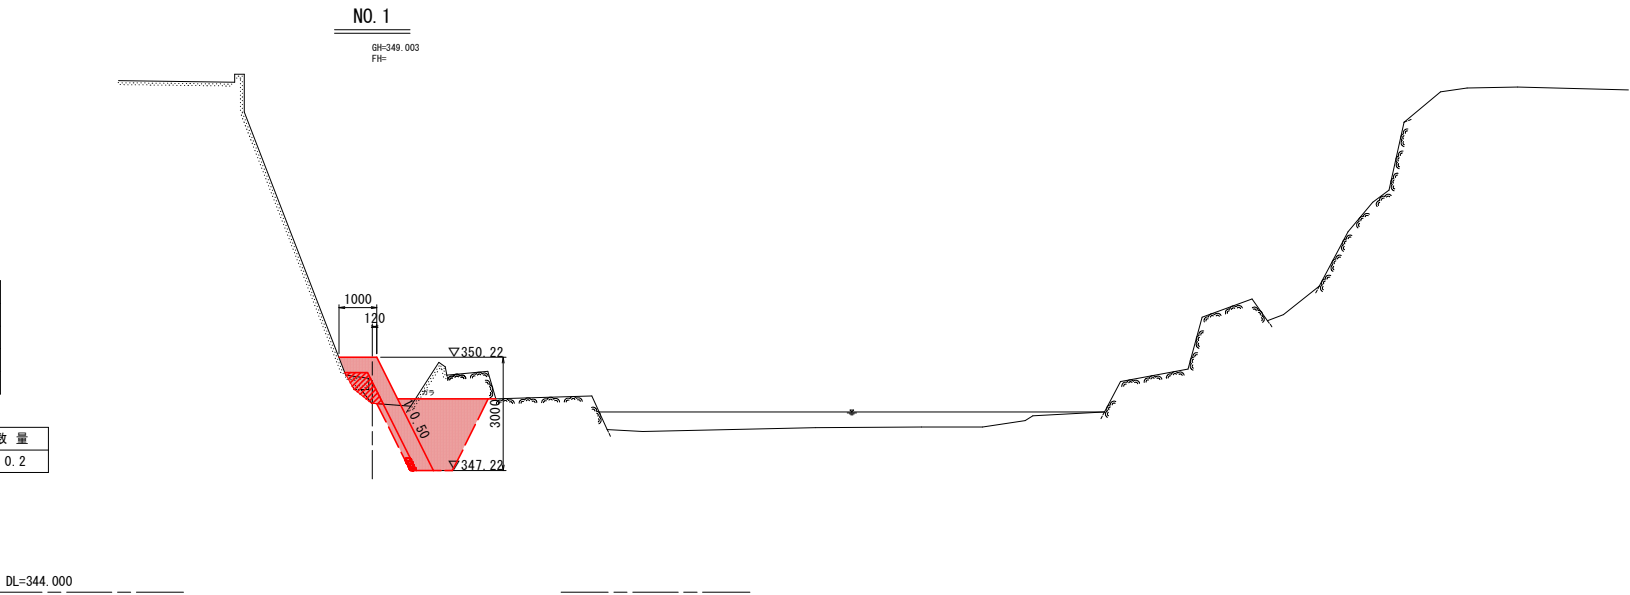

法覆護岸工


細 別	規 格	単 位	数 量
床掘り	小規模、土砂	m3	2.7
埋戻し	小規模、土砂	m3	1.7
間詰コンクリート	σ28≧18N/mm2	m3	0.4
裹石積	t=200	m2	2.1

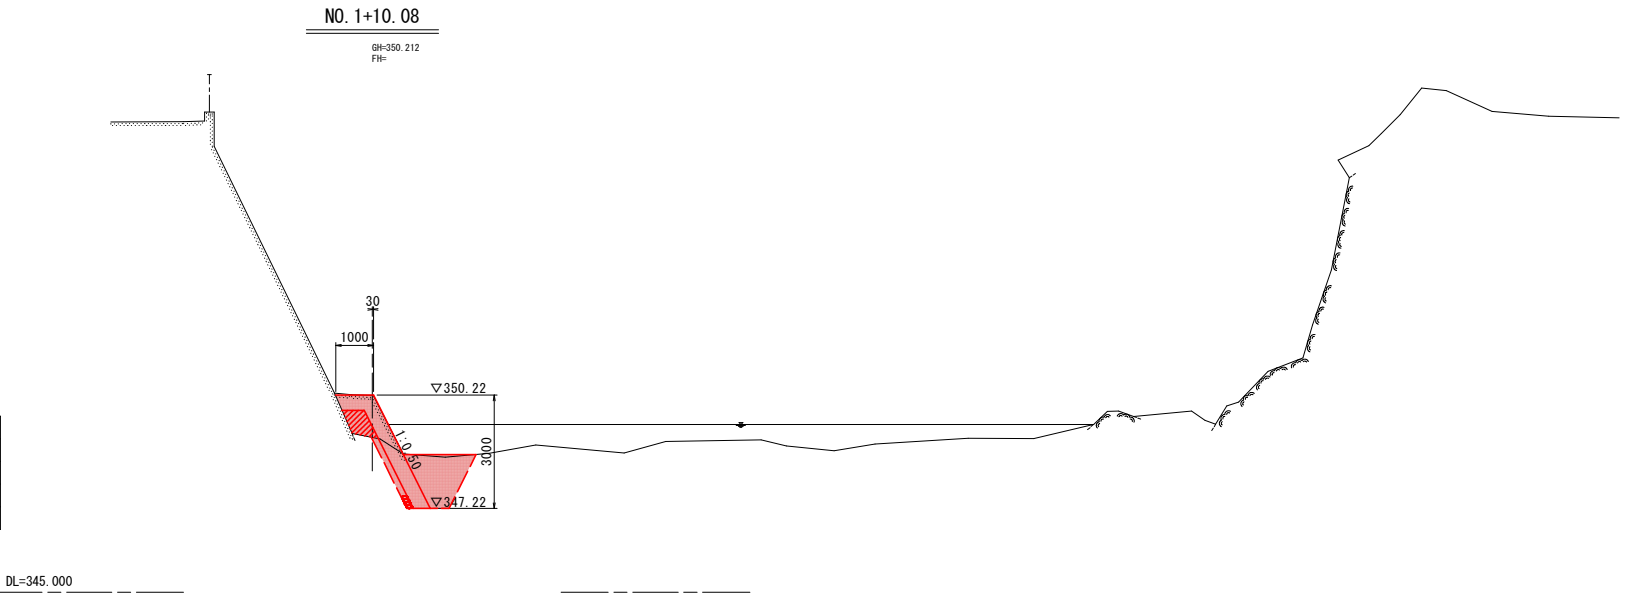

当初設計図面

工事名	R8馬土 穴吹川 美・木屋平森遠 護岸工事		
路線名等	穴吹川		
工事箇所	美馬市木屋平森遠		
図面名	横断図(3)		
縮尺	1:100	図面番号	6 / 9
会社名			
事業者名	徳島県美馬県土整備事務所		

横断図(4) S=1:100
(森遠)

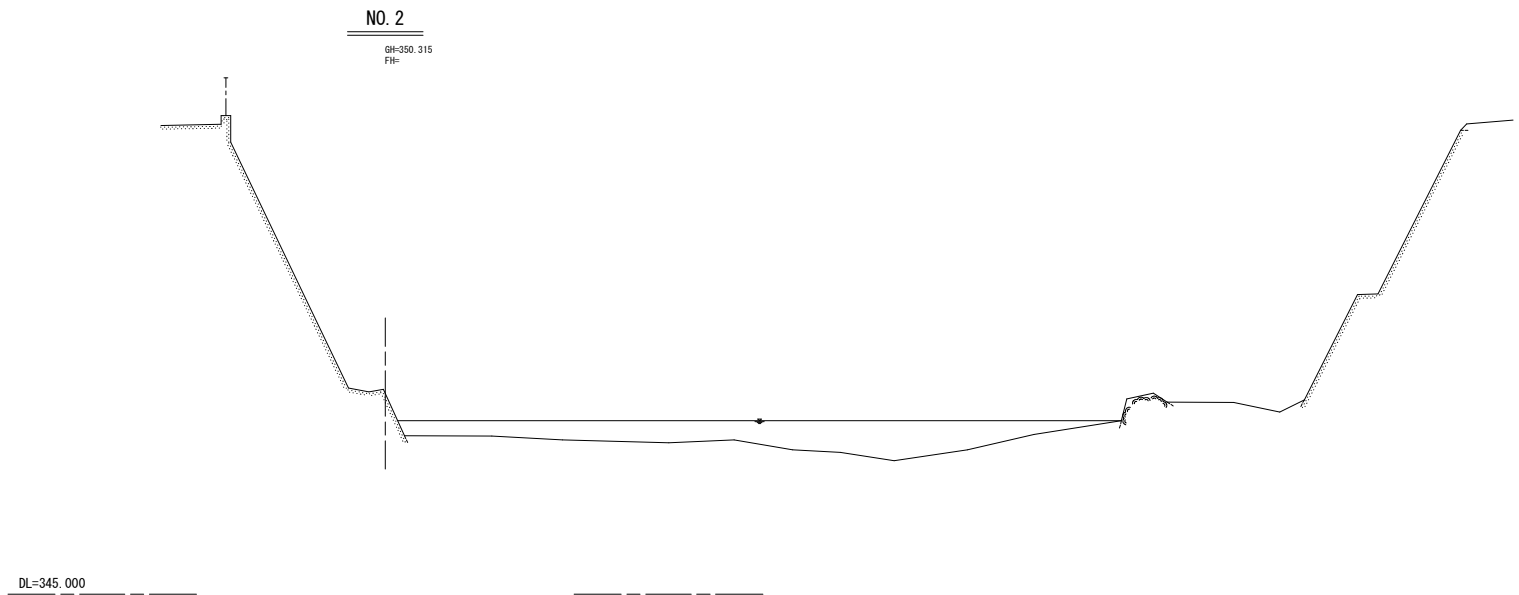


当初設計図面

工事名	R8馬土 穴吹川 美・木屋平森遠 護岸工事		
路線名等	穴吹川		
工事箇所	美馬市木屋平森遠		
図面名	横断図(4)		
縮尺	1:100	図面番号	7 / 9
会社名			
事業者名	徳島県美馬県土整備事務所		


構造図・展開図

穴吹川(森遠)

コンクリート根継工 S=1:30

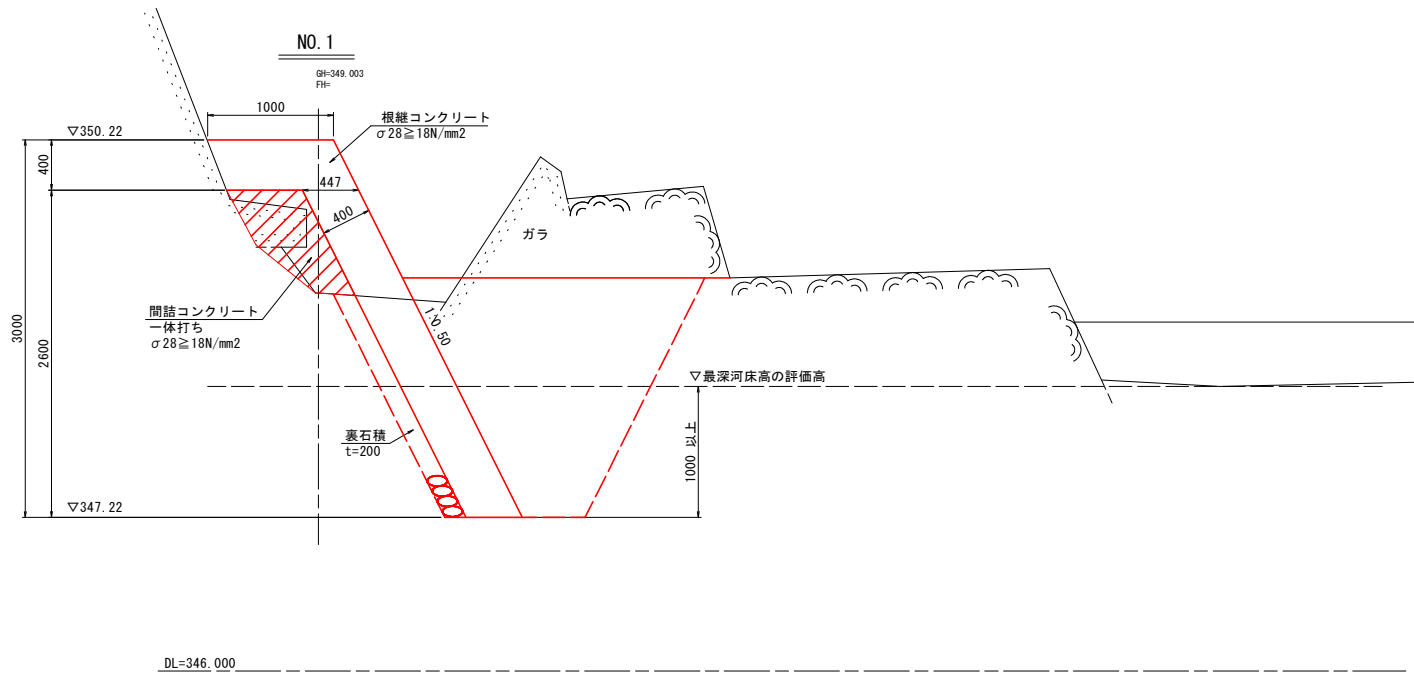

コンクリート根継工展開図 S=1:30

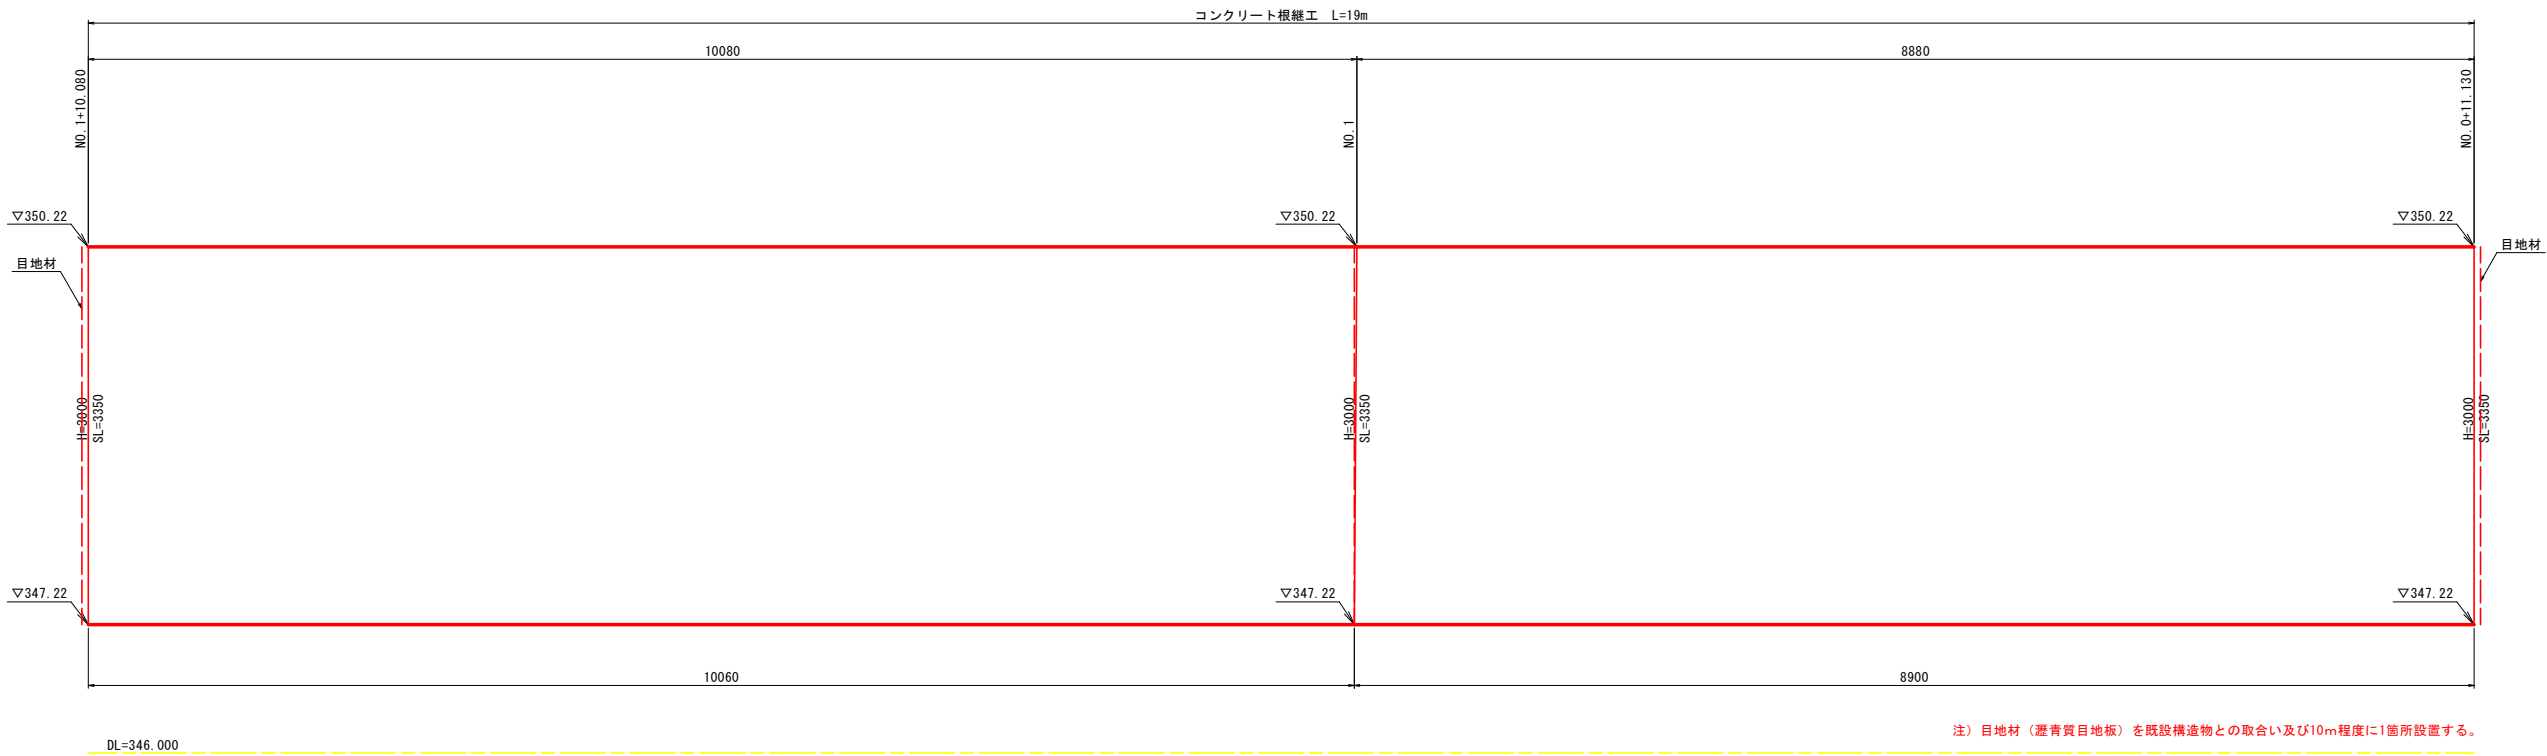


当初設計図面


工事名	R8馬土 穴吹川 美・木屋平森遠 護岸工事		
路線名等	穴吹川		
工事箇所	美馬市木屋平森遠		
図面名	構造図・展開図		
縮尺	1:30	図面番号	8 / 9
会社名			
事業者名	徳島県美馬県土整備事務所		

仮設計画図

平面図 S=1:200

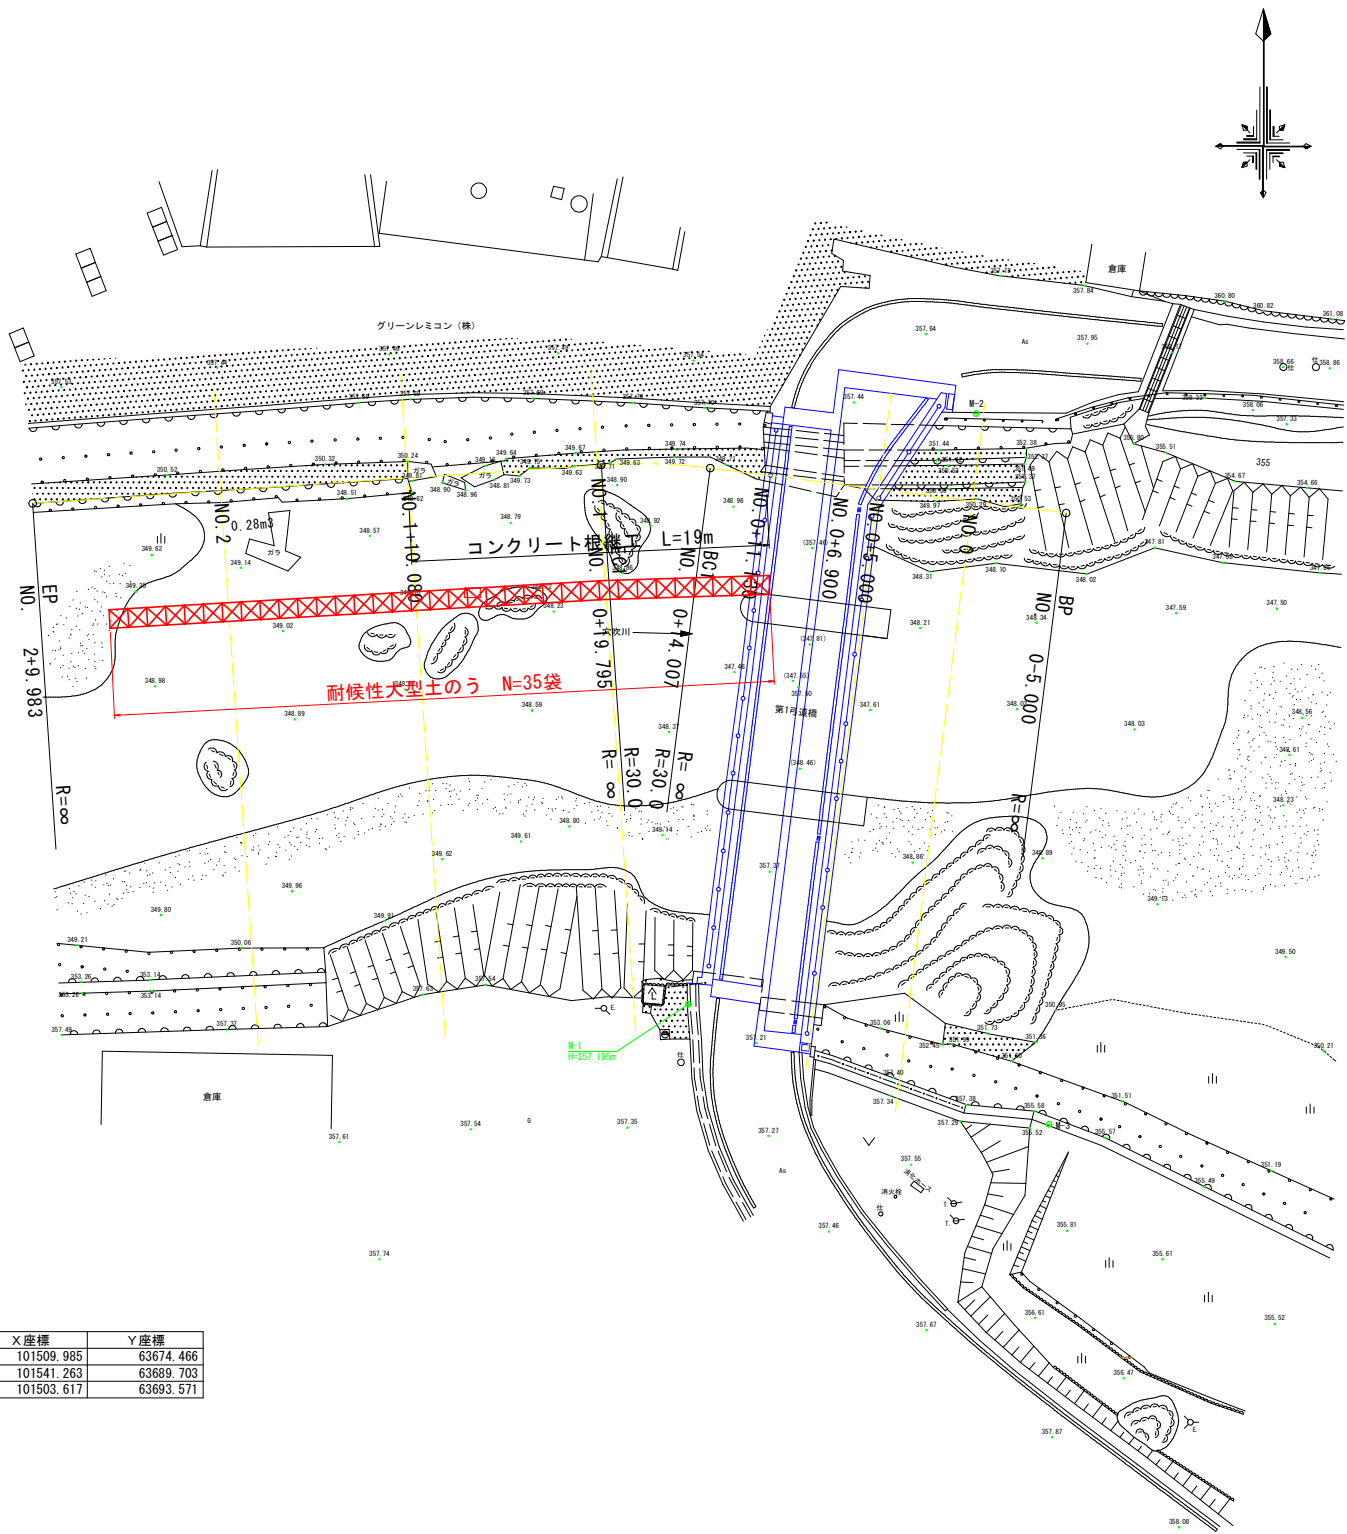

標準施工図 S=1:100

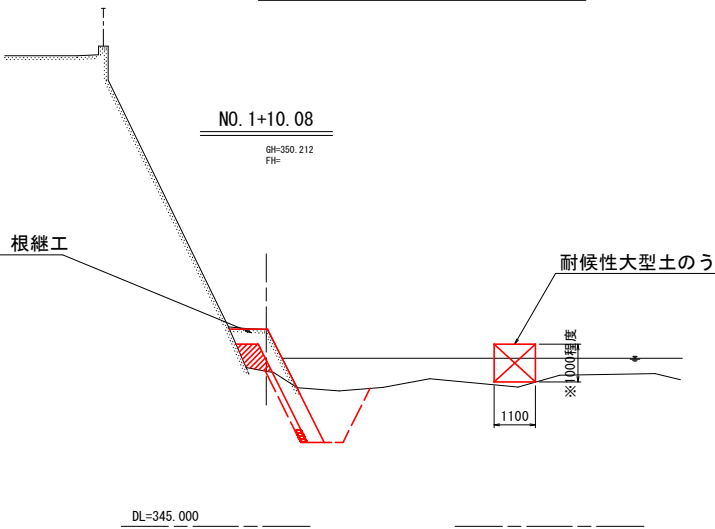

基準点座標値		
点 名	X座標	Y座標
M-1	101509.985	63674.466
M-2	101541.263	63689.703
M-3	101503.617	63693.571

当初設計画面

工事名	R8馬土 穴吹川 美・木屋平森遠 護岸工事		
路線名等	穴吹川		X=101480
工事箇所	美馬市木屋平森遠		
図面名	仮設計画面		
縮尺	図示	図面番号	9 / 9
会社名			
事業者名	徳島県美馬県土整備事務所		

Y=63740