



平面図 S=Free

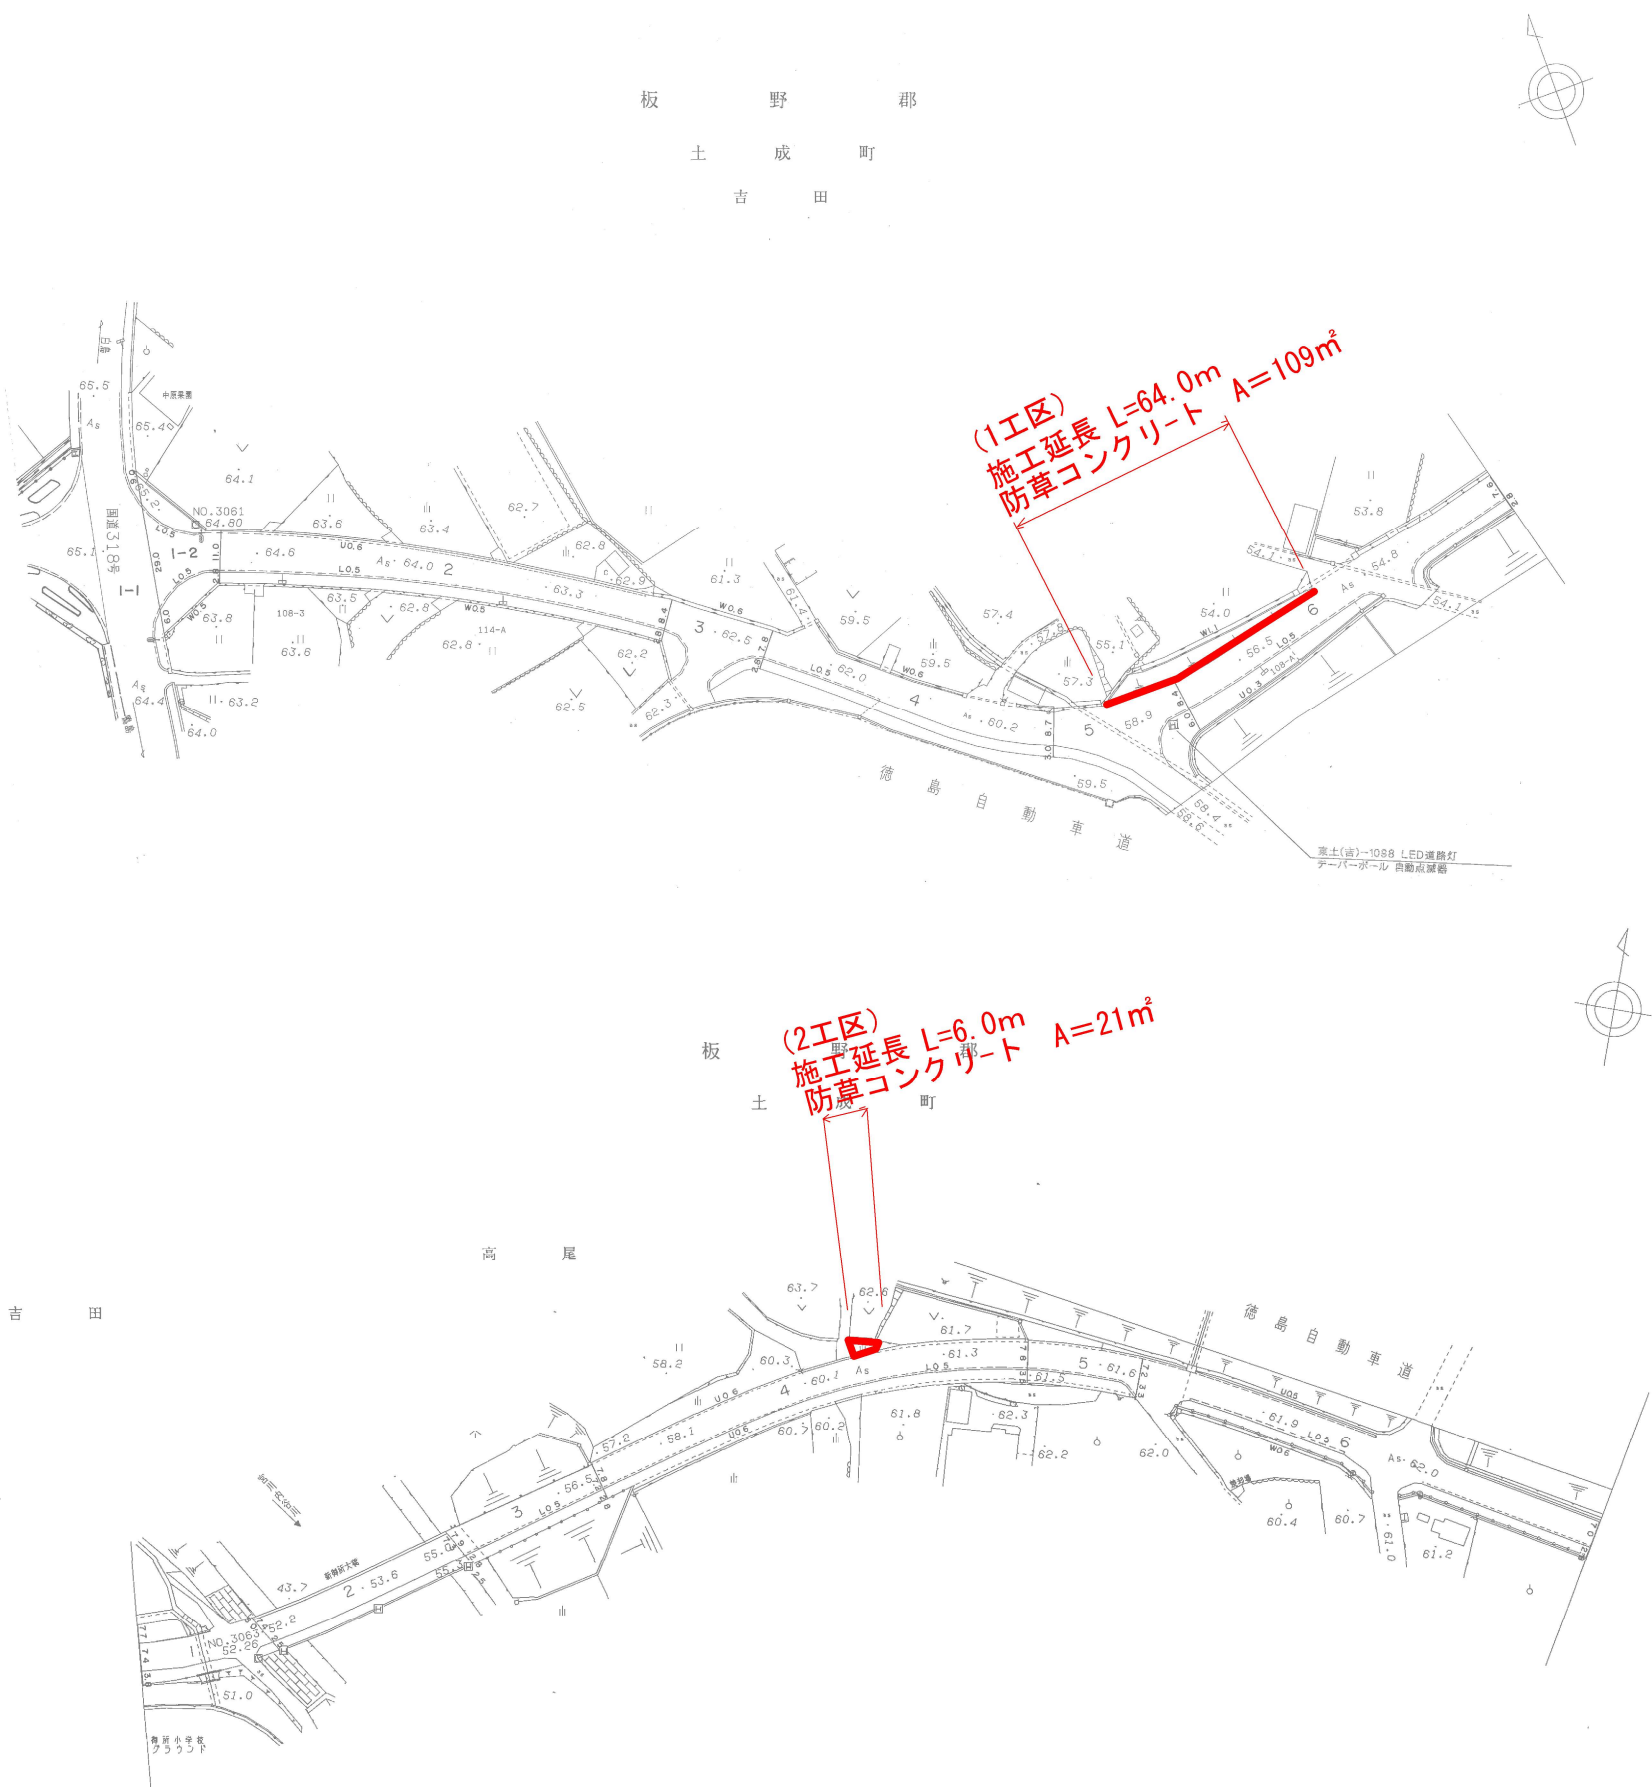

断面図 S=Free

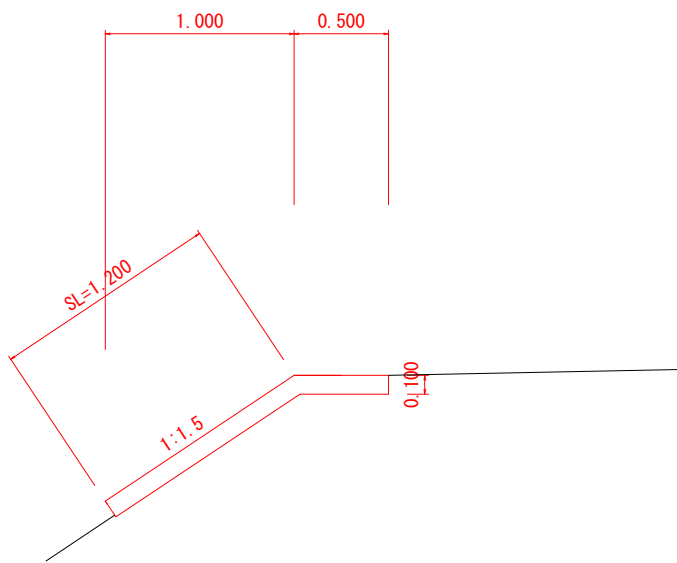

単位数量表 L=10m(A=17m2) 当り

名 称	規 格	単位	数 量
基面整正	0.5*10	m2	5.0
法面整形	1.2*10	m2	12.0
防草ｺﾝｸﾘｰﾄ	18-8-25 (20) t=10cm	m3	1.7
型 枠	1.7*0.1+10*0.1	m2	1.17
目地材	10mに1か所	m2	0.17

※目地はCo打設歩掛に含む

実施設計図面

工事名	R8 吉土 船戸切幡上板線 阿波・土成宮川内他 道路修繕工事		
路線名等	(一) 船戸切幡上板線		
工事箇所	阿波市土成町宮川内他		
図面名	平面図・標準断面図		
縮尺	図 示	図面番号	1 / 1
会社名			
事業者名	徳島県 吉野川県土整備事務所		