


平面図 S=1:1000

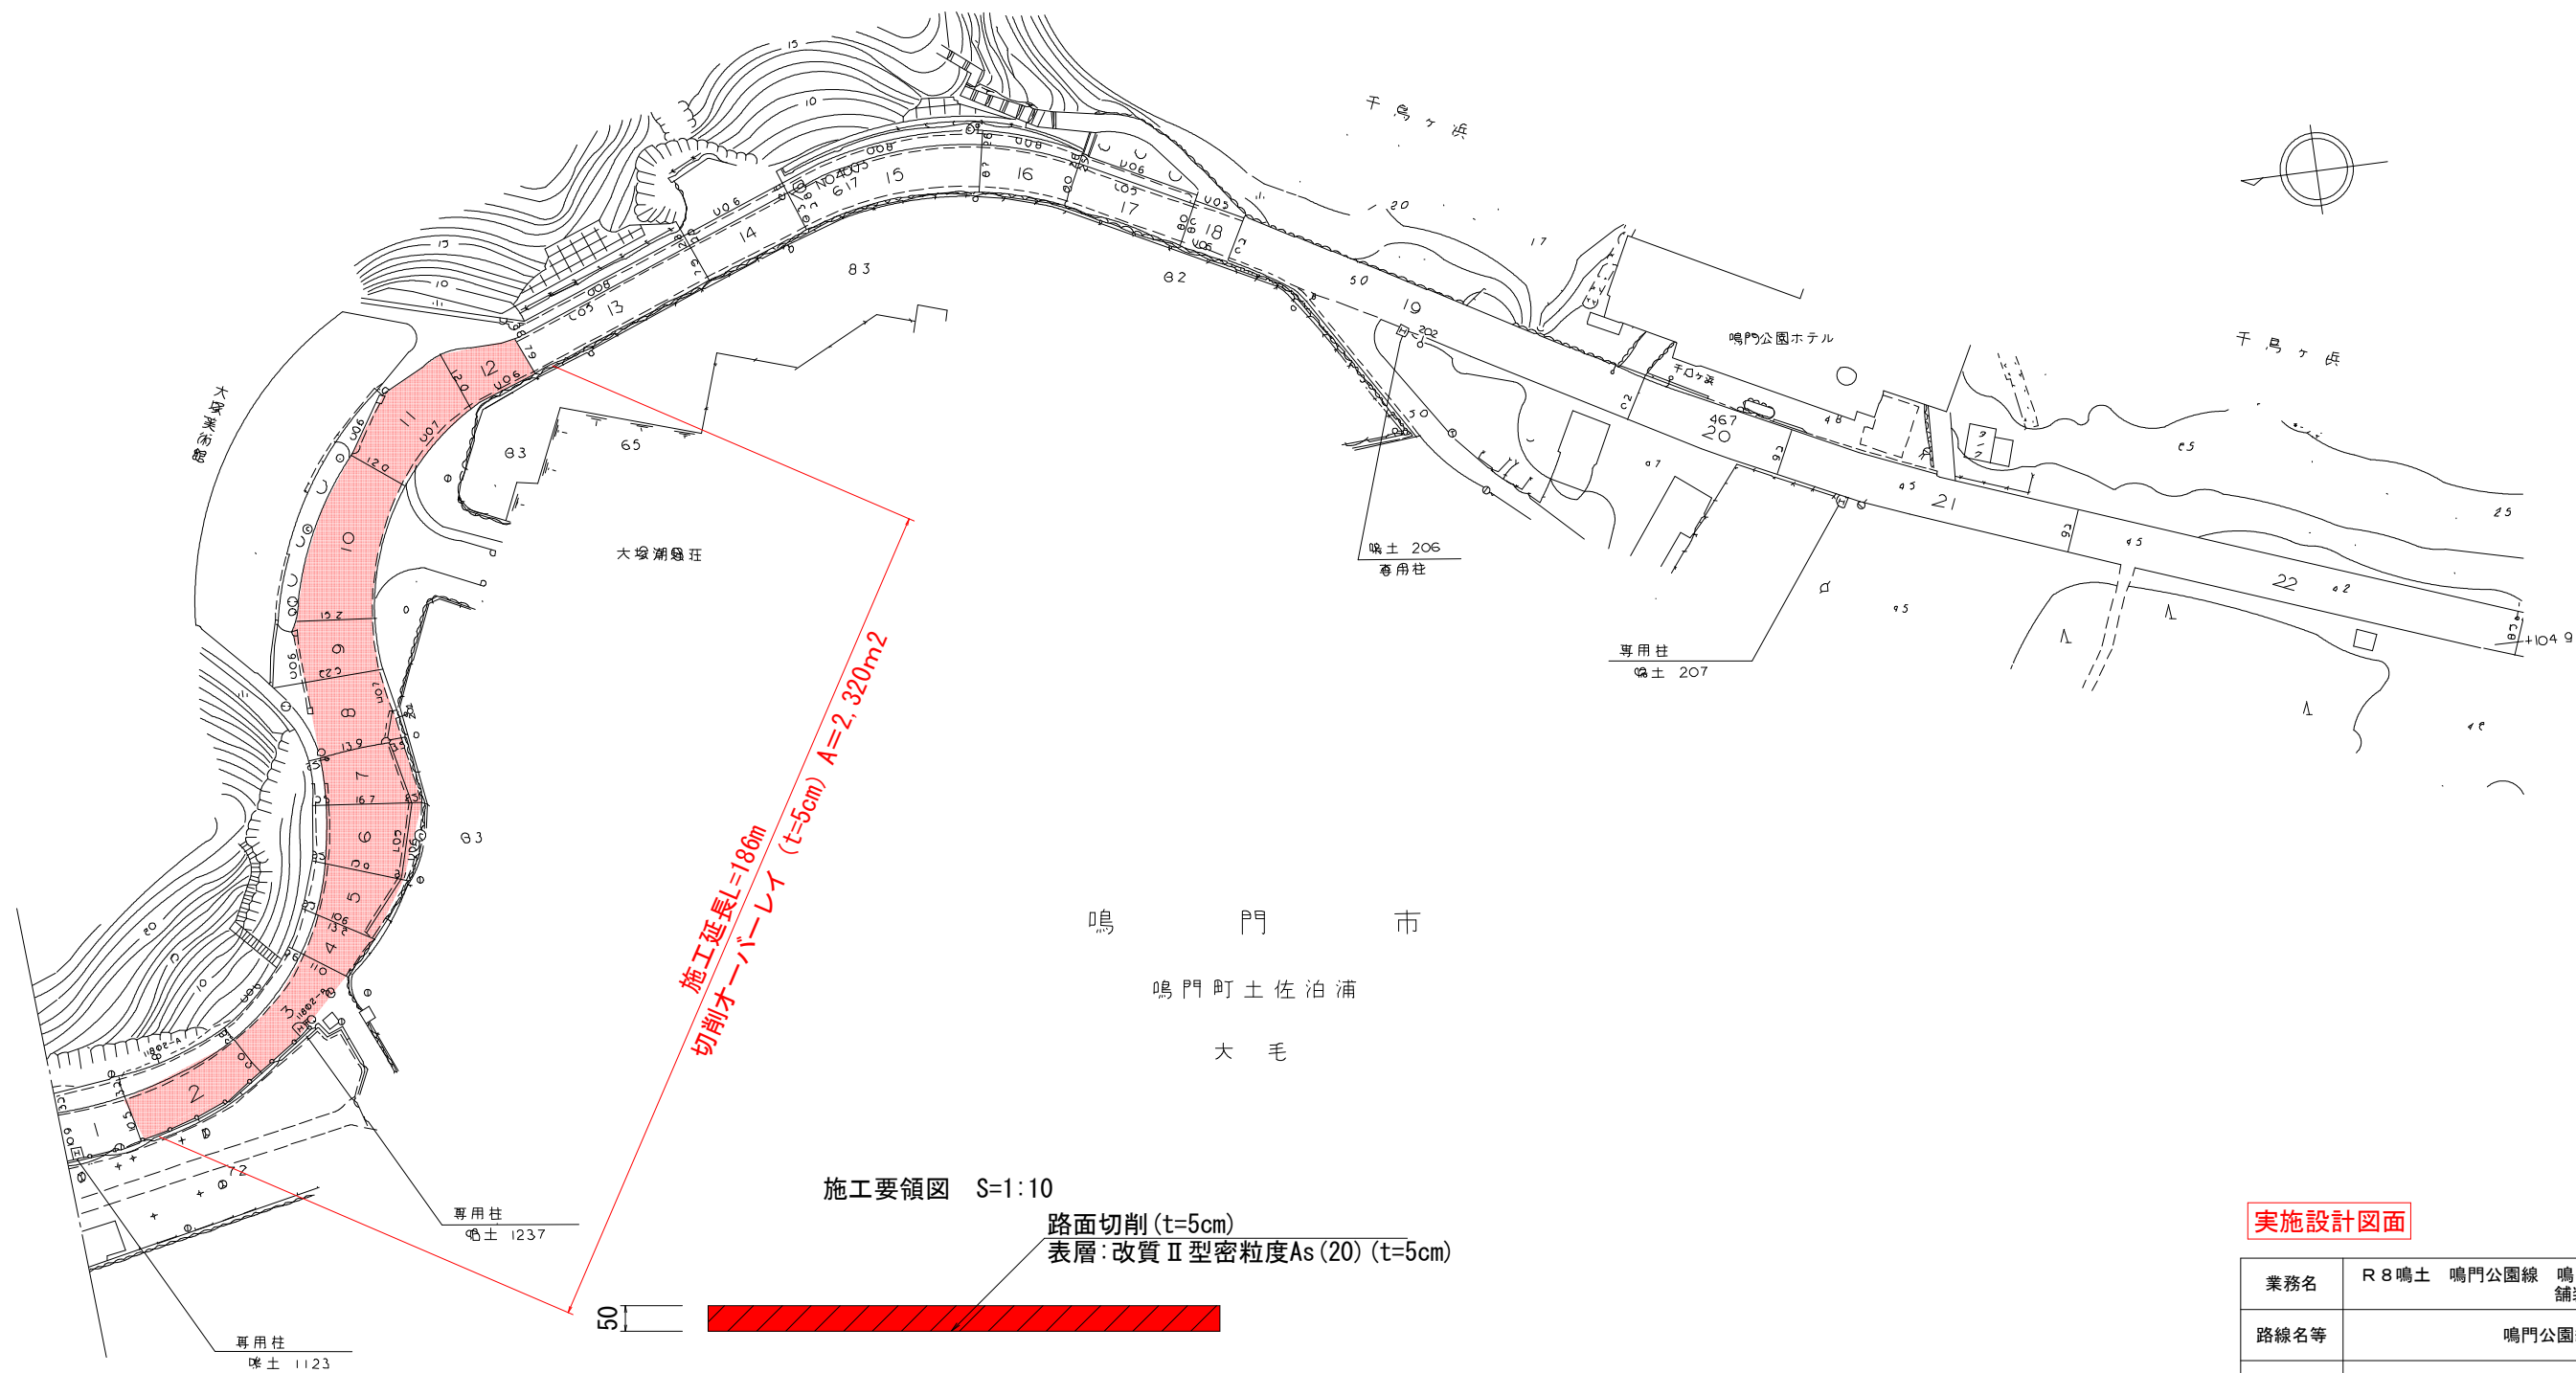

施工要領図 S=1:10

路面切削 (t=5cm)
表層: 改質Ⅱ型密粒度As (20) (t=5cm)

実施設計図面

業務名	R 8 鳴土 鳴門公園線 鳴・鳴門土佐泊浦 舗装修繕工事 (1)			
路線名等	鳴門公園線			
業務箇所	鳴門市鳴門町土佐泊浦 (第 1 分割)			
図面名	平面図			
縮尺	図示	図面番号	1	/ 1
年度	令和 8 年度			
事業者名	徳島県土整備事務所鳴門支所			