



索道計画平面図(参考図) S=1:1,000

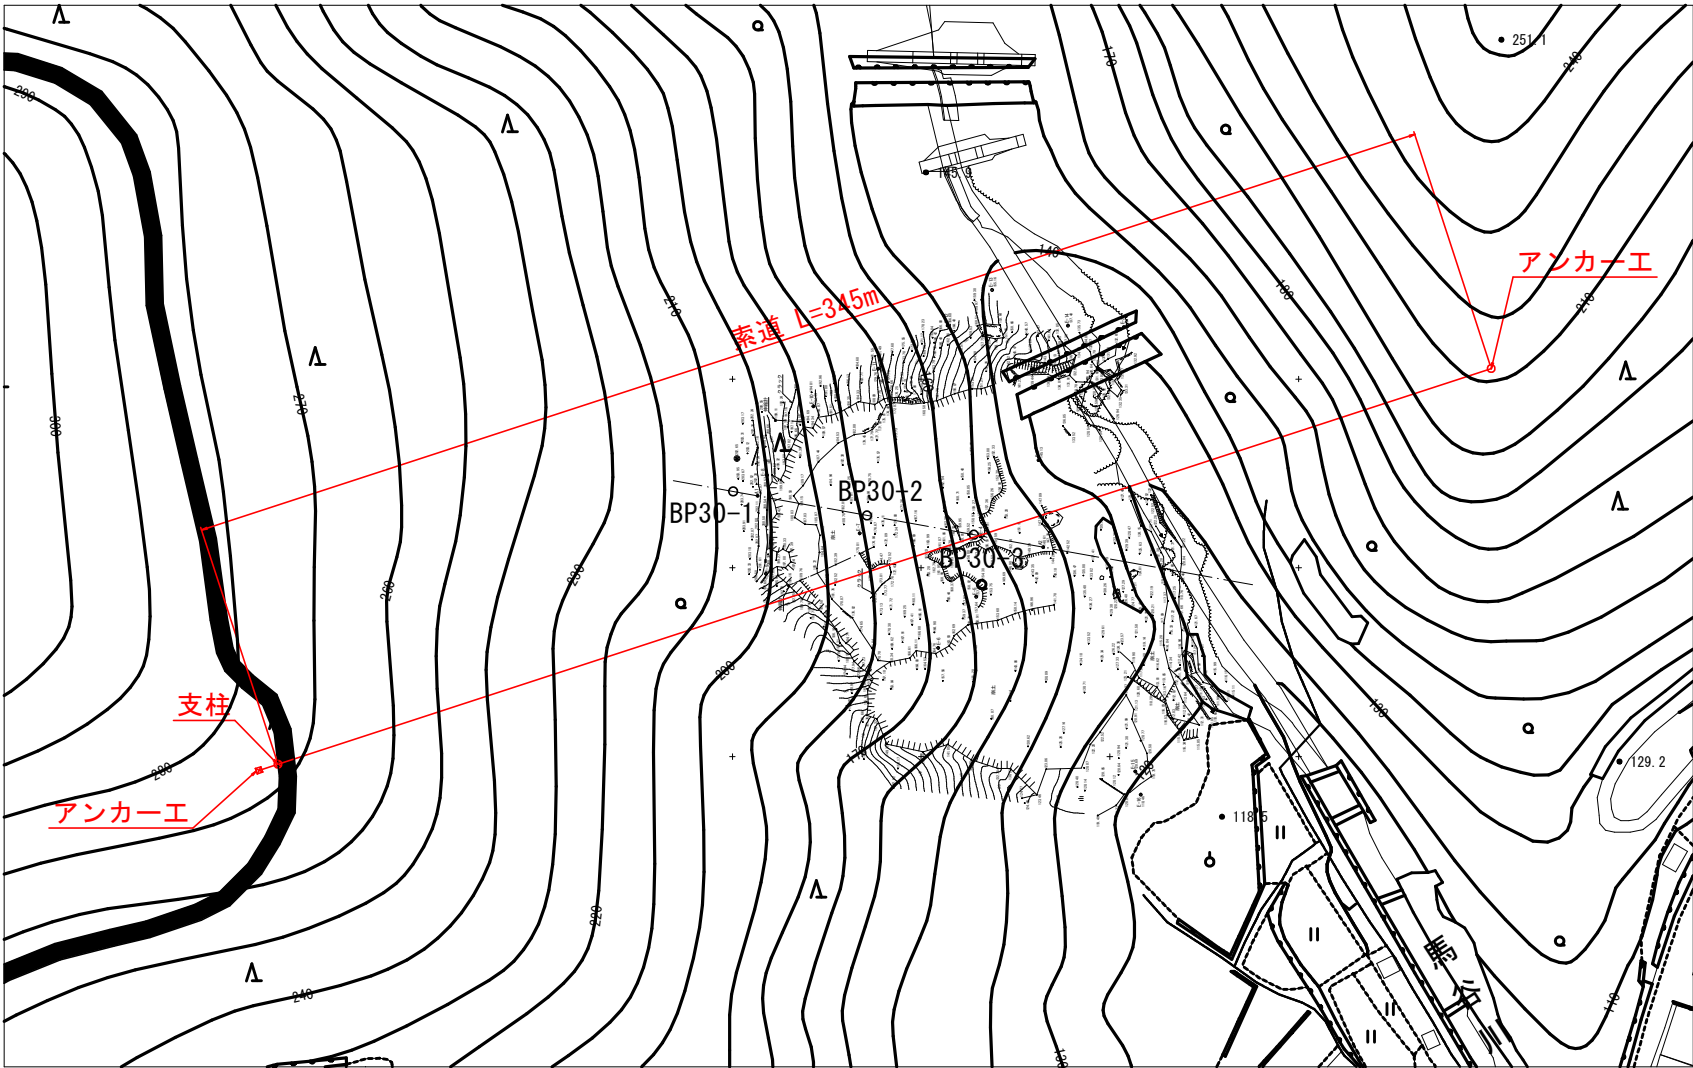

索道計画断面図(参考図) S=1:1,000

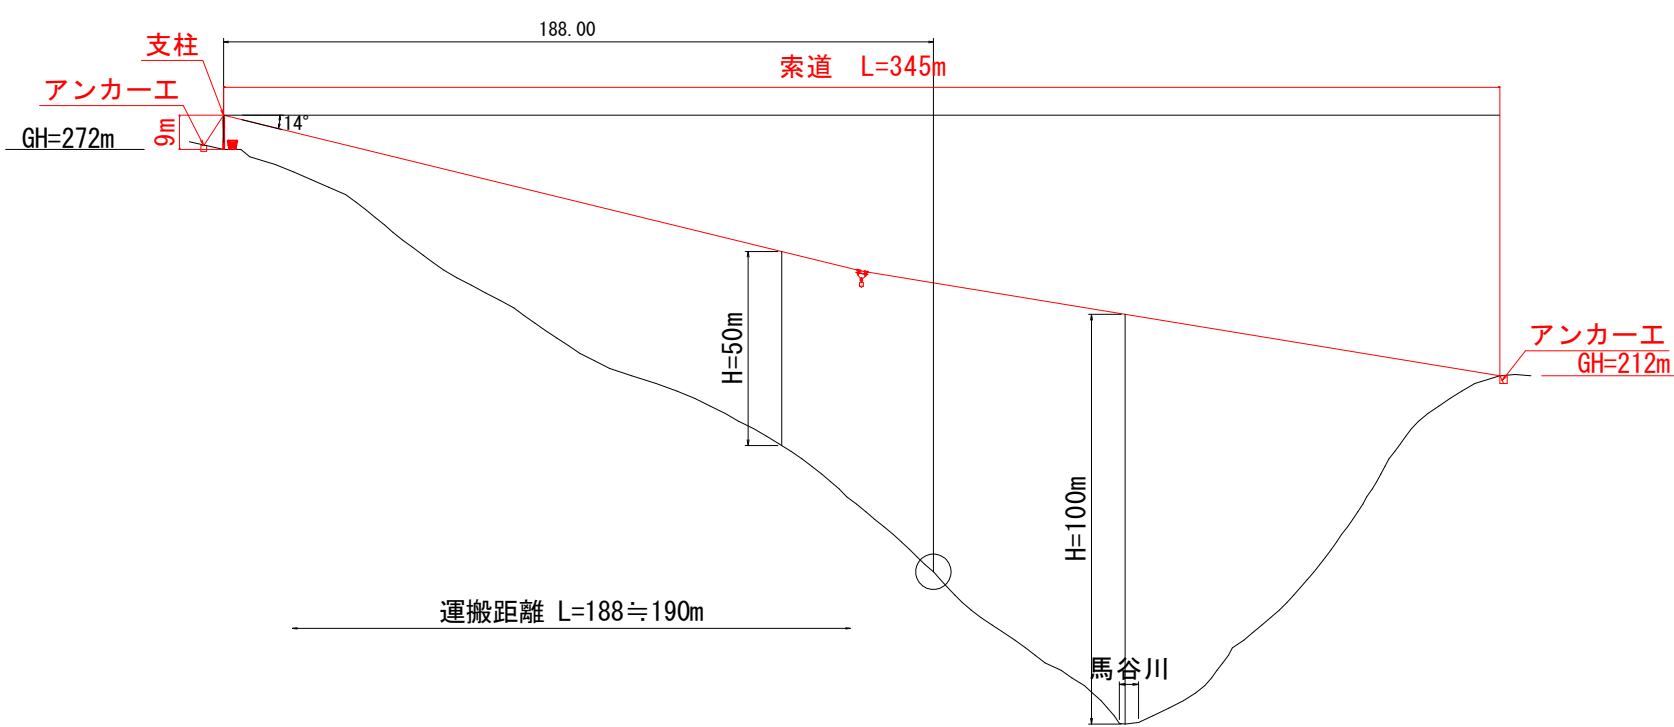

参考図

工事名	R8三耕 地すべり 井ノ久保 山腹工事		
路線名等	井ノ久保地区		
工事箇所	三好市池田町白地		
図面名	索道計画平面図・断面図(参考図)		
縮尺	1/1000	図面番号	1 / 1
会社名			
事業者名	徳島県三好農林事務所		