


平面図 S=1:1000

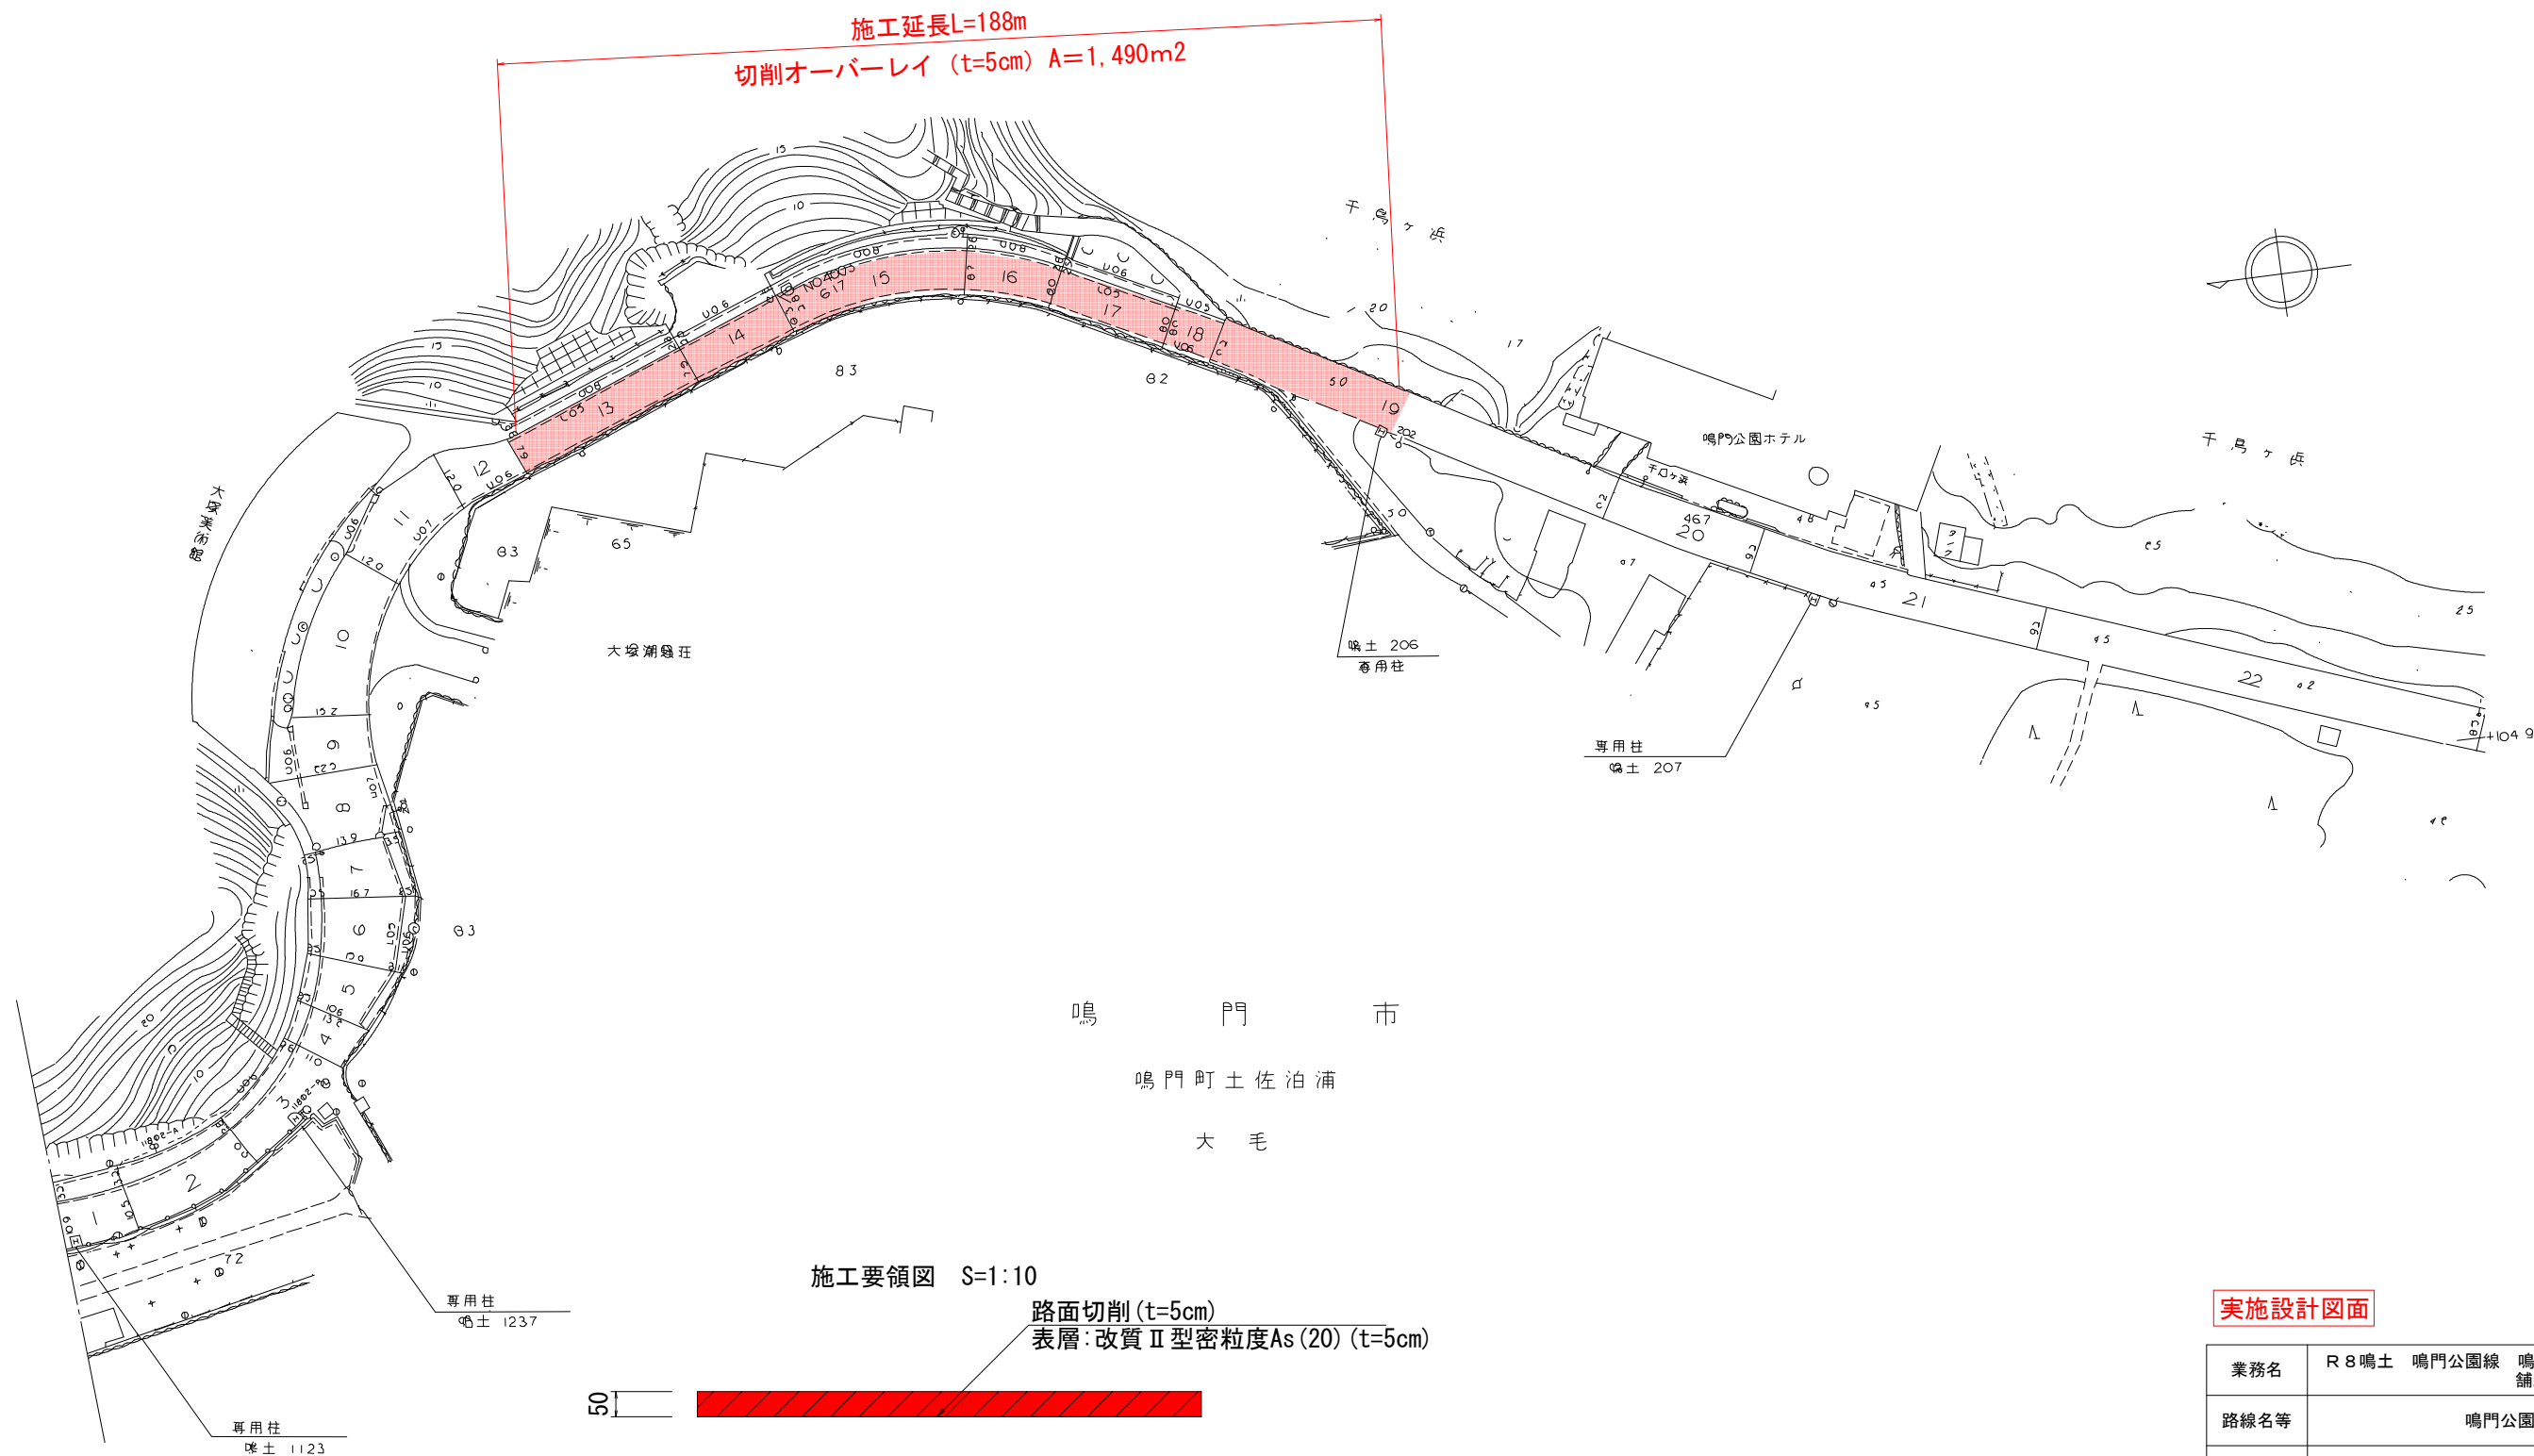

施工要領図 S=1:10  
路面切削 (t=5cm)  
表層: 改質Ⅱ型密粒度As (20) (t=5cm)



実施設計図面

|      |                                  |      |   |     |
|------|----------------------------------|------|---|-----|
| 業務名  | R 8 鳴門土 鳴門公園線 鳴・鳴門土佐泊浦舗装修繕工事 (2) |      |   |     |
| 路線名等 | 鳴門公園線                            |      |   |     |
| 業務箇所 | 鳴門市鳴門町土佐泊浦 (第2分割)                |      |   |     |
| 図面名  | 平面図                              |      |   |     |
| 縮尺   | 図示                               | 図面番号 | 1 | / 1 |
| 年度   | 令和8年度                            |      |   |     |
| 事業者名 | 徳島県土整備事務所鳴門支所                    |      |   |     |