



朝日橋 現橋一般図 S=1:50

側面図

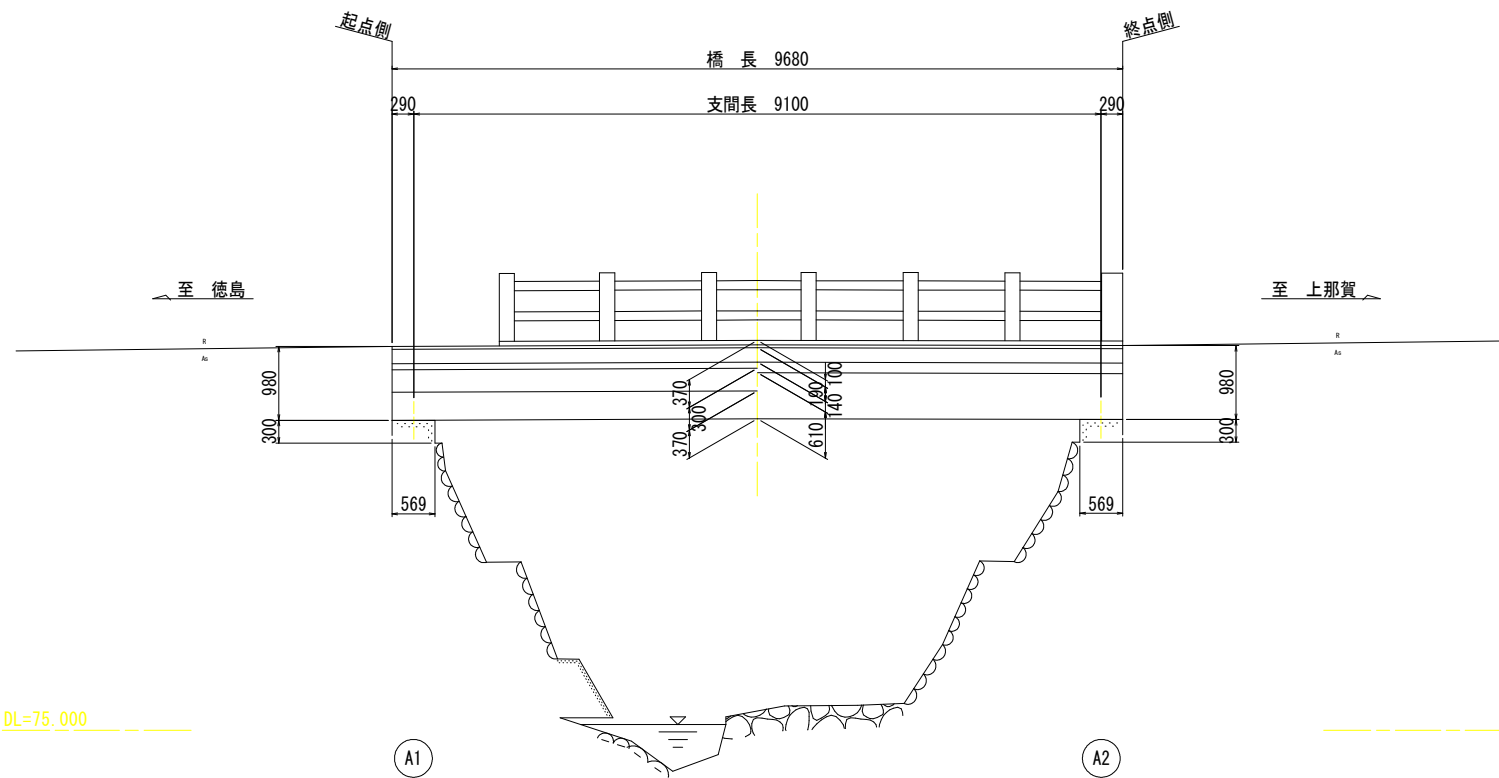


断面図

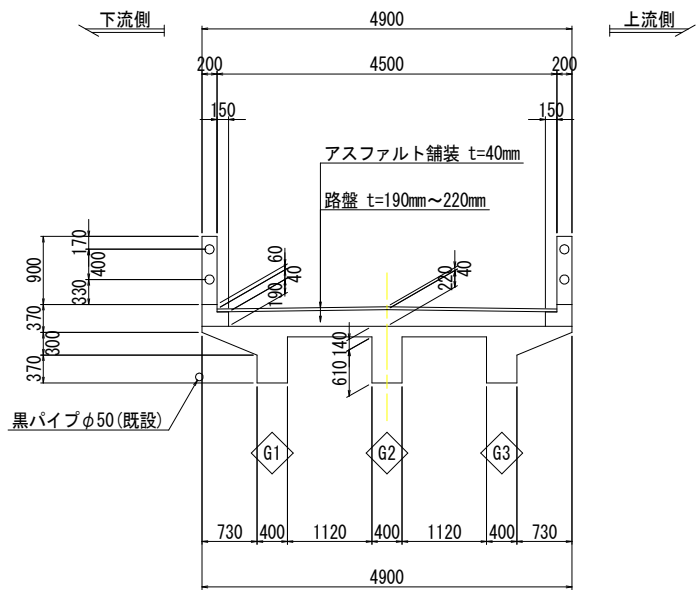


下部工正面図


A1橋台

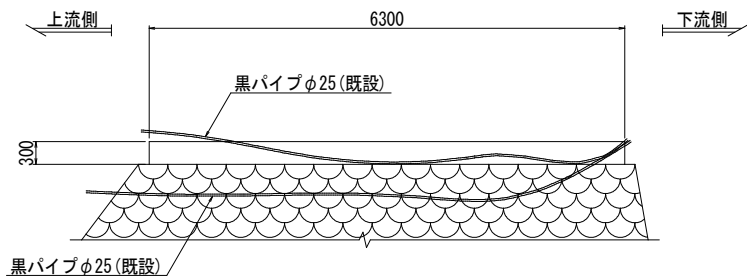

A2橋台

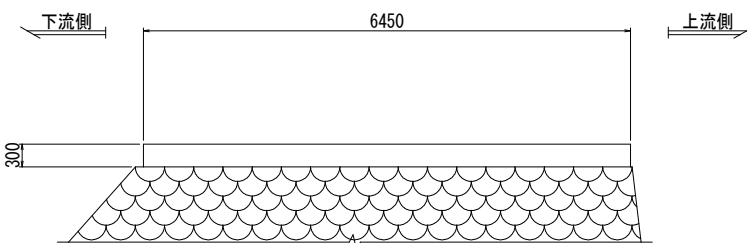

平面図

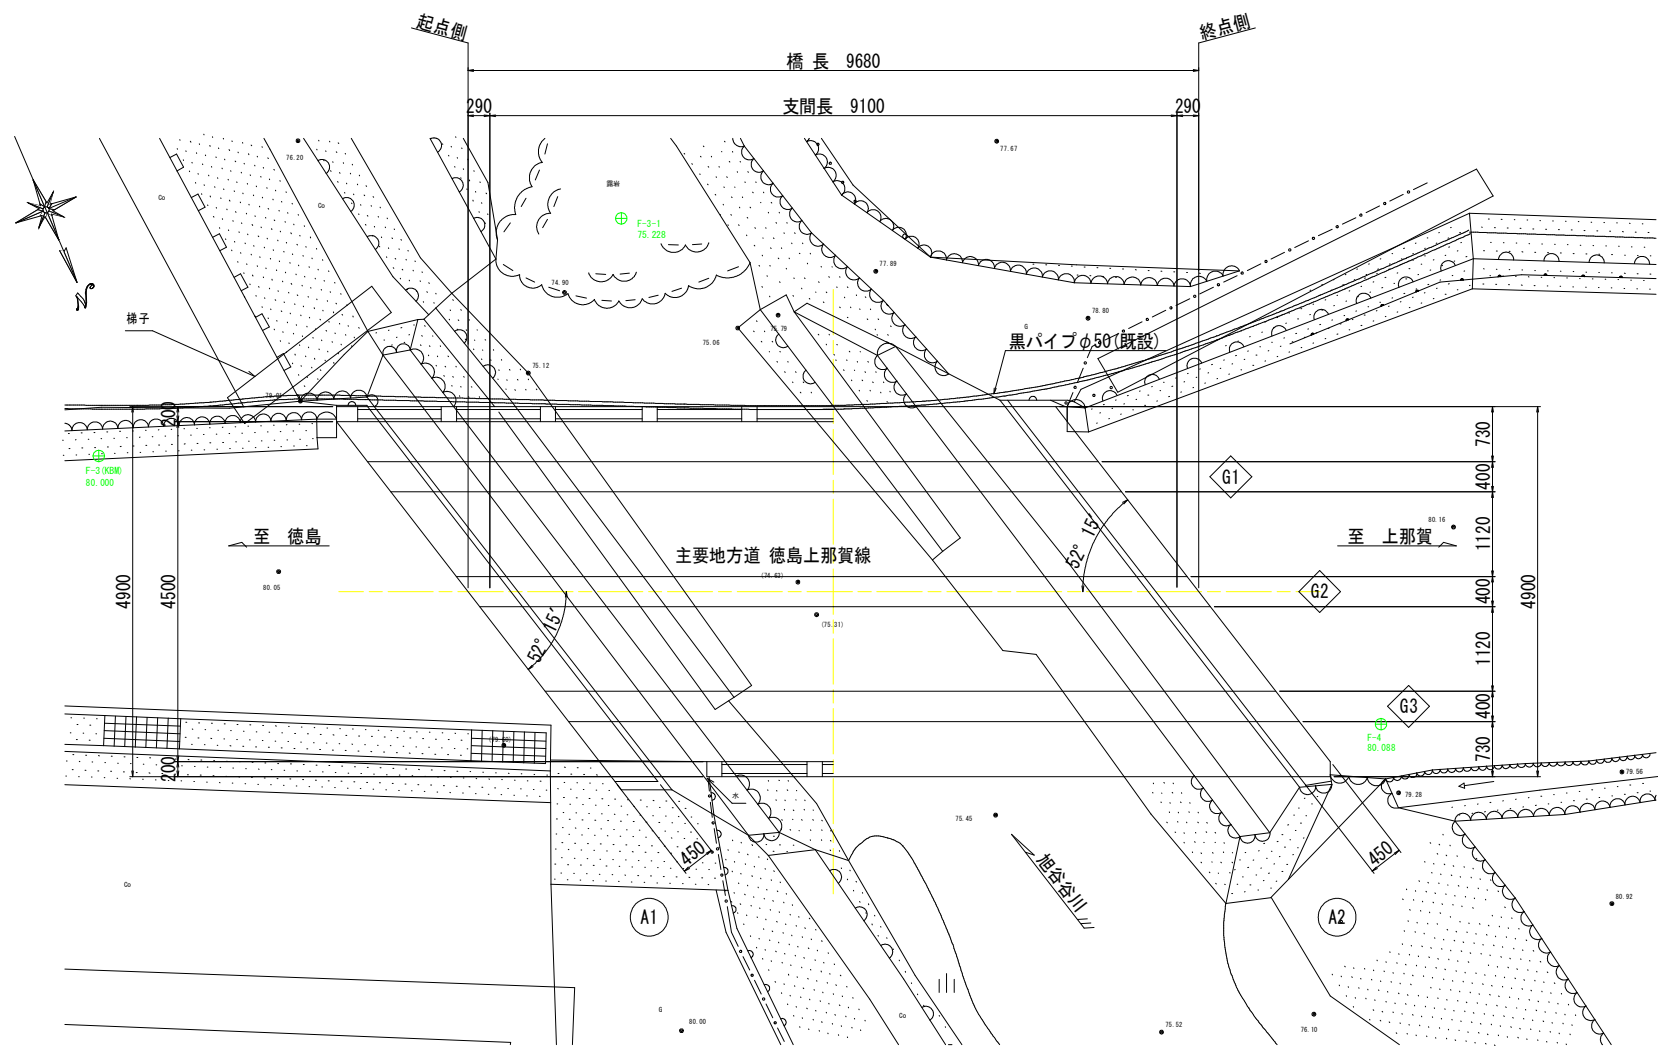


朝日橋概要

路線名	徳島上那賀線
橋格	6tf(自動車)・3等級
橋長	9.680 m(道路中心線上)
桁長	9.680 m
支間長	9.100 m
幅員	全幅員 4.900 m(4.500+0.200×2)
斜角	右:52° 15'
橋梁形式	上部工 RC T桁 下部工 その他(橋台) 石積み橋台
供用開始年次	1926年(大正15年)
適用示方書	大正15年 道路構造に関する細則案

注記) 橋梁概要は、既存資料及び現橋測定結果を基に作成したものである。




斜角($\theta=52^{\circ} 15'$)

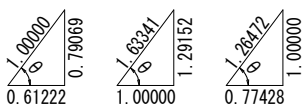

実施設計図面

工事名	R 8 徳島 徳島上那賀線 (朝日橋) 勝・坂本 橋梁修繕工事 (着指)
路線名等	徳島上那賀線
工事箇所	勝浦郡勝浦町坂本 (朝日橋)
図面名	朝日橋 現橋一般図
縮尺	S=1:50 図面番号 1 / 14
会社名	
事業者名	徳島県土整備事務所

朝日橋 補修計画一般図 S=1:50

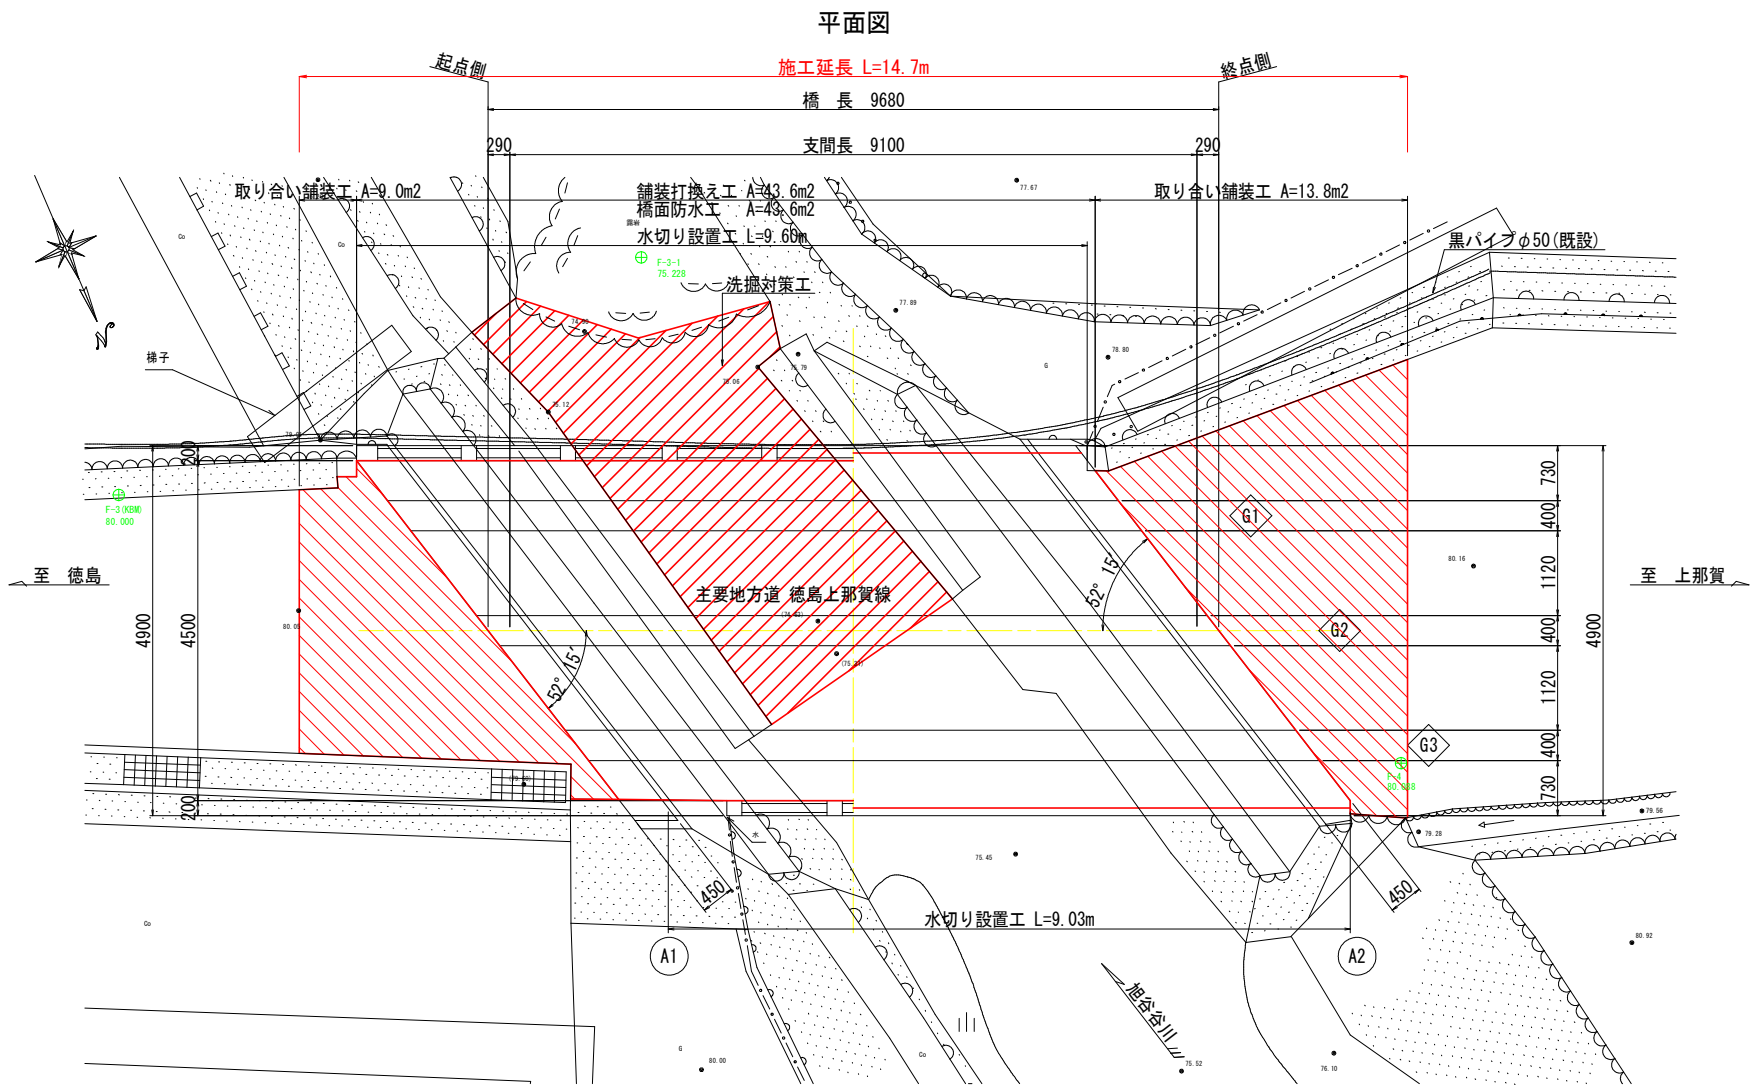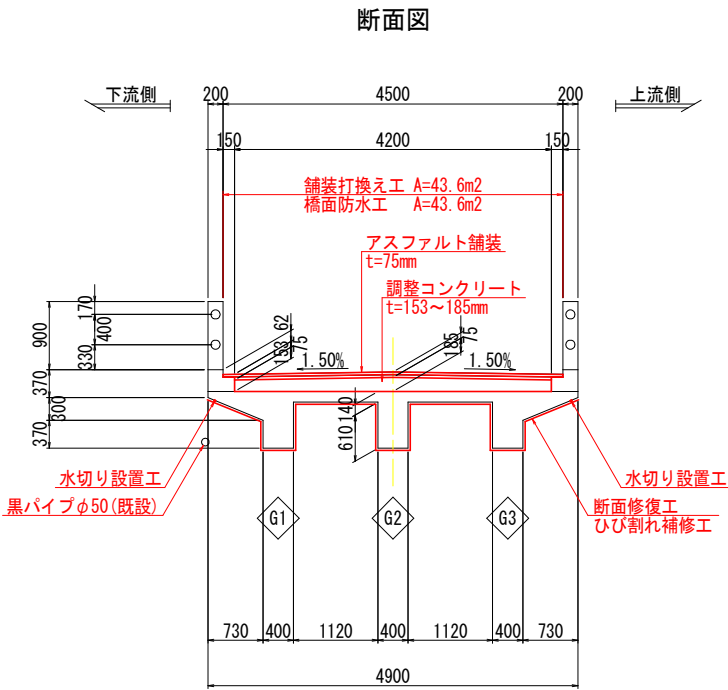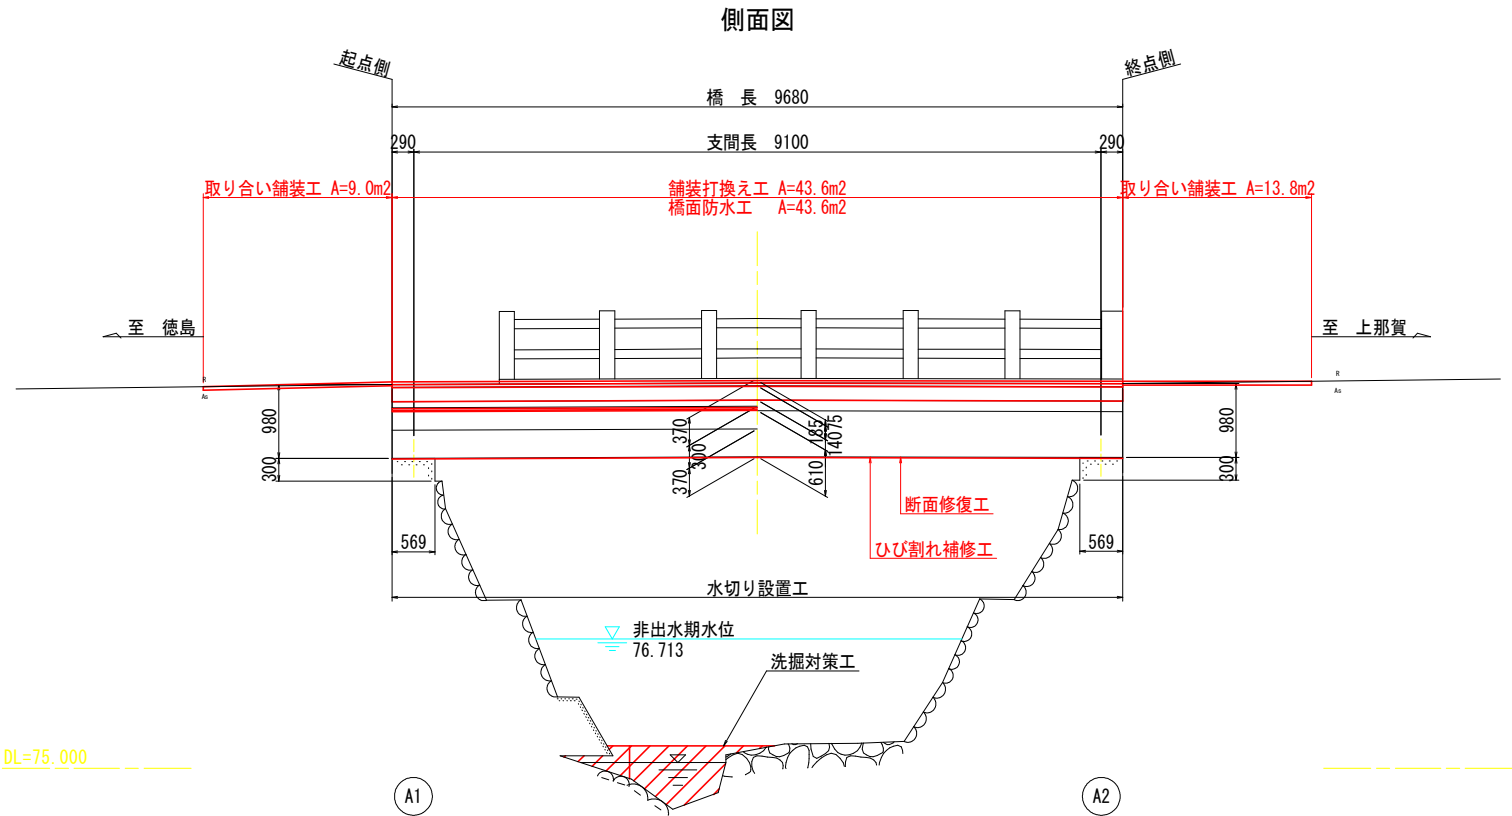

朝日橋 補修計画概要一覧表

補修箇所	名 称	仕 様	備 考
橋面工	舗装打換え工	アスファルト舗装	橋面
	橋面防水工	塗膜系防水層	橋面
	断面修復工	左官工法	地覆, 高欄
	取合い舗装工	アスファルト舗装	橋台背面
上部工	断面修復工	左官工法	主桁, 床版
	ひび割れ補修工	充てん工法	主桁, 床版
	水切り設置工	後施工接着形	上流側, 下流側
下部工	断面修復工	左官工法	A1橋台
	ひび割れ補修工	低圧注入工法	A1橋台
	洗掘対策工	流動化コンクリート	A1橋台, A2橋台


実施設計図面

工 事 名	R 8 徳島 徳島上那賀線 (朝日橋) 勝・坂本 橋梁修繕工事 (寄指)		
路線名等	徳島上那賀線		
工事箇所	勝浦郡勝浦町坂本 (朝日橋)		
図 面 名	朝日橋 補修計画一般図		
縮 尺	S=1:50	図面番号	2 / 14
会 社 名			
事業者名	徳島県土整備事務所		


注記)
1. 施工前に調査を実施し、施工範囲及び施工数量について協議を行うこと。
2. 寸法は、現場実測後決定すること。
3. 各補修内容は、詳細図を参照のこと。

朝日橋 補修工詳細図(1/3) S=1:50


橋面補修図
下流側側面図(1-1)

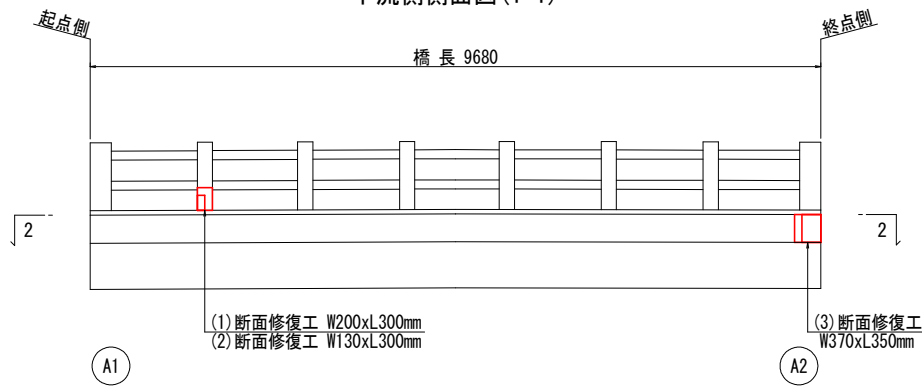

平面図(2-2)

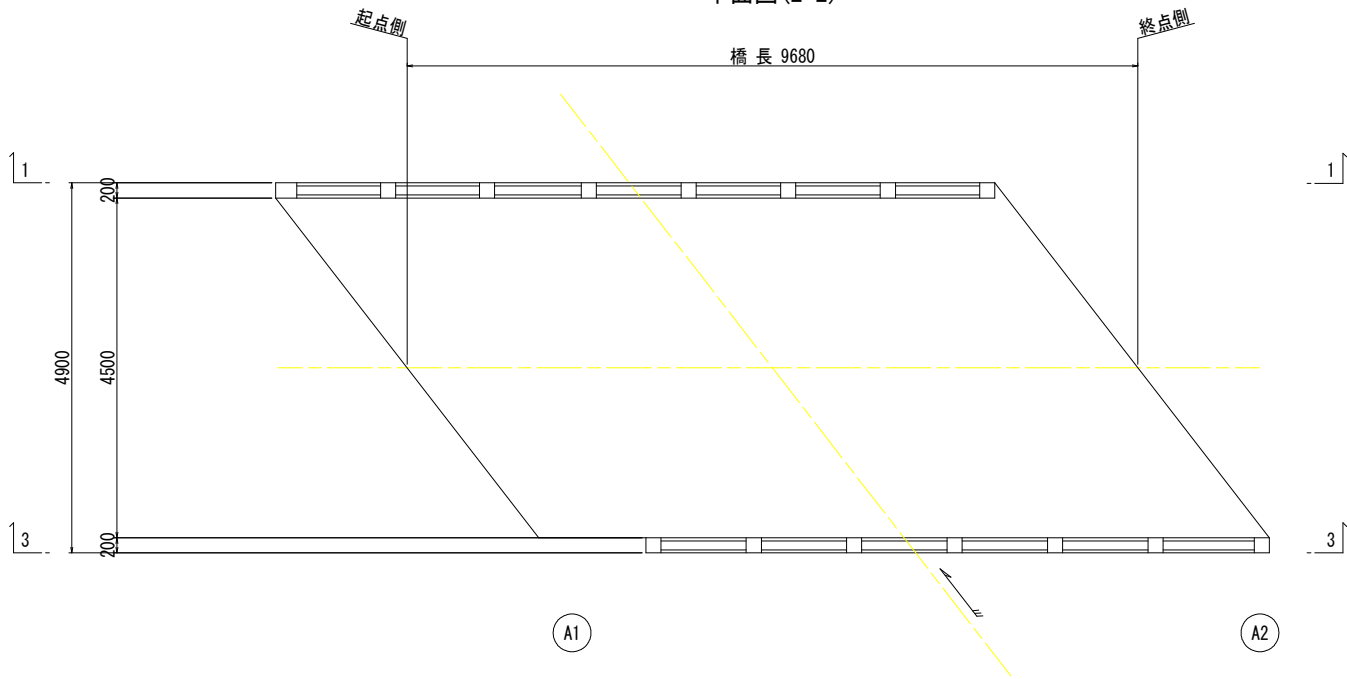

上流側側面図(3-3)

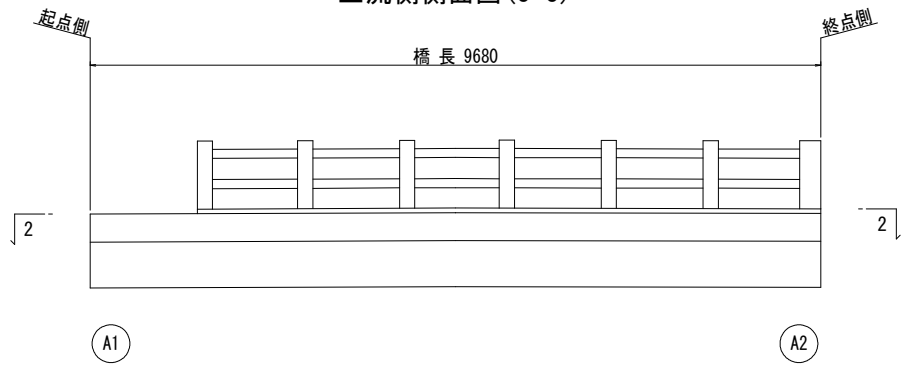


断面修復工(左官工法)(橋面)					
番号	幅(m)	長さ(m)	厚さ(m)	数量(m3)	備考
(1)	0.20	0.30	0.07	0.004	高欄(下流側)
(2)	0.13	0.30	0.07	0.003	〃
(3)	0.37	0.35	0.07	0.009	地覆(下流側)
合計				0.016	

注記) 数量は、ロス率を加味しない値である。

実施設計図面				
工 事 名	R 8 徳土 徳島上那賀線(朝日橋) 勝・坂本 橋梁修繕工事(寄指)			
路線名等	徳島上那賀線			
工事箇所	勝浦郡勝浦町坂本(朝日橋)			
図 面 名	朝日橋 補修工詳細図(1/3)			
縮 尺	S=1:50	図面番号	3	／ 14
会 社 名				
事業者名	徳島県土整備事務所			


朝日橋 補修工詳細図(2/3)

上部工補修図 S=1:50

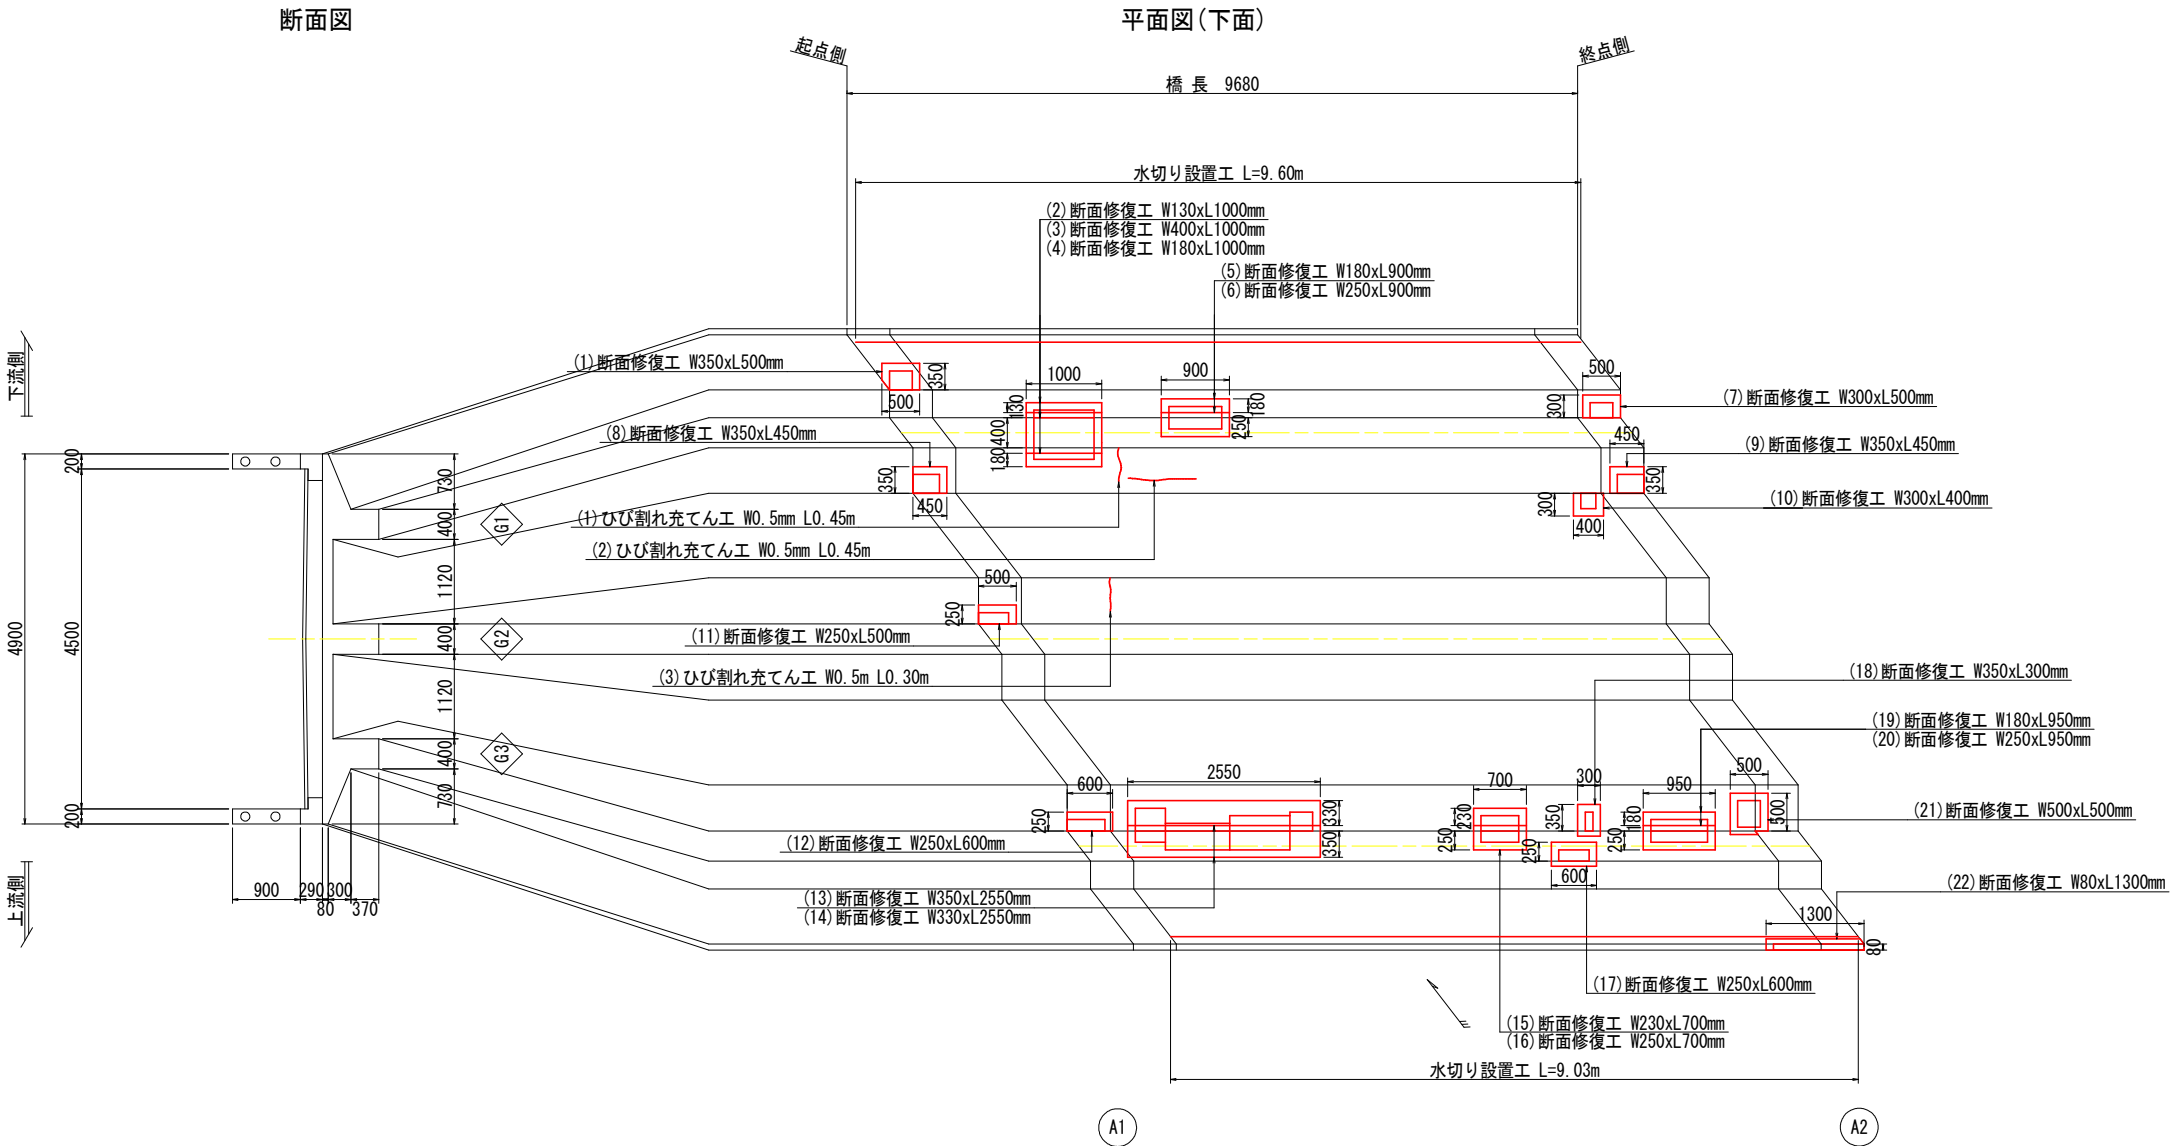


水切り設置工詳細図


設置位置断面図 S=1:20

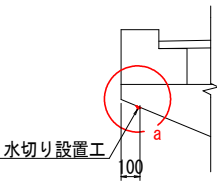

水切り詳細図(a部) S=1:1

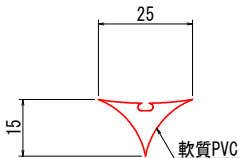


水切り設置施工フロー

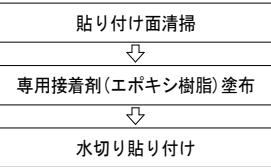

注記)
水切りは上下流共に設置すること。

断面修復工模式図

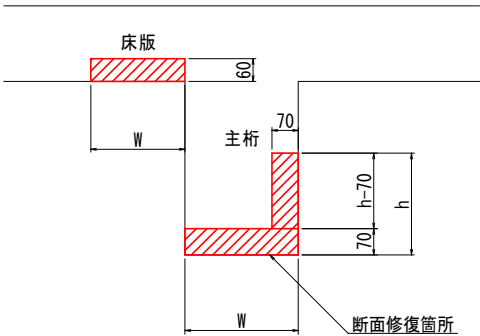

断面修復工(左官工法)

番号	幅(m)	長さ(m)	厚さ(m)	数量(m3)	備考
(1)	0.35	0.50	0.07	0.012	G1主桁
(2)	0.13	1.00	0.07	0.009	〃
(3)	0.40	1.00	0.07	0.028	〃
(4)	0.18	1.00	0.07	0.013	〃
(5)	0.18	0.90	0.07	0.011	〃
(6)	0.25	0.90	0.07	0.016	〃
(7)	0.30	0.50	0.07	0.011	〃
(8)	0.35	0.45	0.07	0.011	〃
(9)	0.35	0.45	0.07	0.011	〃
(10)	0.30	0.40	0.06	0.007	G1-G2床版
(11)	0.25	0.50	0.07	0.009	G2主桁
(12)	0.25	0.60	0.07	0.011	G3主桁

番号	幅(m)	長さ(m)	厚さ(m)	数量(m3)	備考
(13)	0.35	2.55	0.07	0.062	G3主桁
(14)	0.33	2.55	0.07	0.059	〃
(15)	0.23	0.70	0.07	0.011	〃
(16)	0.25	0.70	0.07	0.012	〃
(17)	0.25	0.60	0.07	0.011	〃
(18)	0.35	0.30	0.07	0.007	〃
(19)	0.18	0.95	0.07	0.012	〃
(20)	0.25	0.95	0.07	0.017	〃
(21)	0.50	0.50	0.07	0.018	〃
(22)	0.08	1.30	0.07	0.007	〃
合計				0.365	

注記) 数量は、ロス率を加味しない値である。

ひび割れ補修工(充てん工法)

番号	延長(m)	充填量(kg)	備考
(1)	0.45	0.068	G1主桁
(2)	0.45	0.068	〃
(3)	0.30	0.045	G2主桁
合計	1.20	0.181	

注記) 充填量は、ロス率を加味しない値である。


実施設計図面

工事名	R8徳土 徳島上那賀線(朝日橋) 勝・坂本 橋梁補修工事(着指)		
路線名等	徳島上那賀線		
工事箇所	勝浦郡勝浦町坂本(朝日橋)		
図面名	朝日橋 補修工詳細図(2/3)		
縮尺	図示	図面番号	4 / 14
会社名			
事業者名	徳島県土整備事務所		


朝日橋 補修工詳細図(3/3)

下部工 補修図 S=1:50

A1橋台正面図

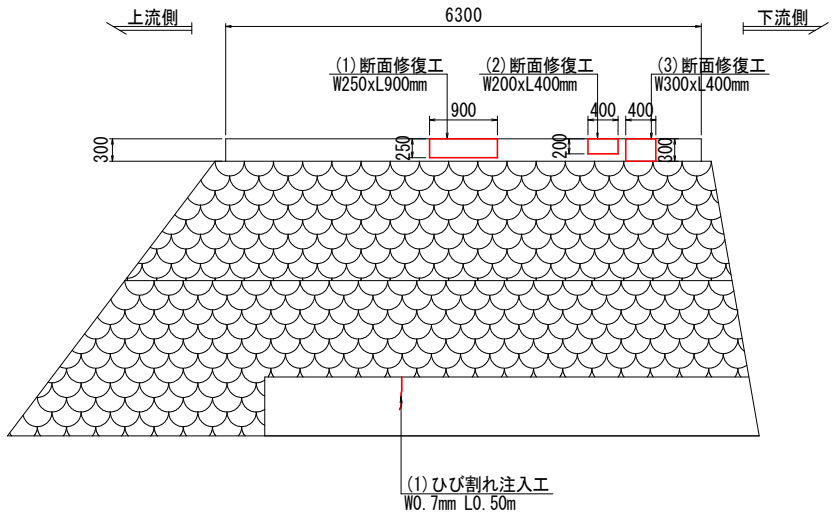

A2橋台正面図

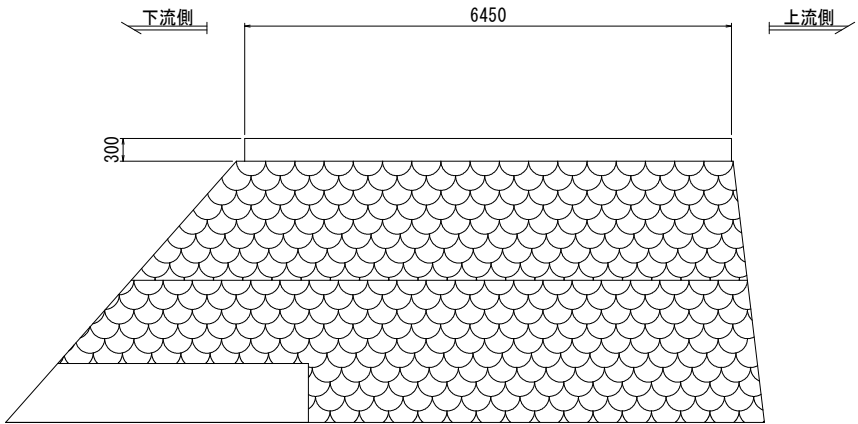

断面修復工(左官工法)

番号	幅(m)	長さ(m)	厚さ(m)	数量(m3)	備考
(1)	0.25	0.90	0.03	0.007	A1橋台
(2)	0.20	0.40	0.03	0.002	〃
(3)	0.30	0.40	0.03	0.004	〃
合計				0.013	

注記) 数量は、ロス率を加味しない値である。


ひび割れ補修工(低圧注入工法)

番号	幅(mm)	長さ(m)	深さ(m)	注入量(kg)	備考
(1)	0.7	0.5	0.03	0.013	A1橋台

注記) 注入量は、ロス率を加味しない値である。

断面修復工

[鉄筋構造物：左官工法]

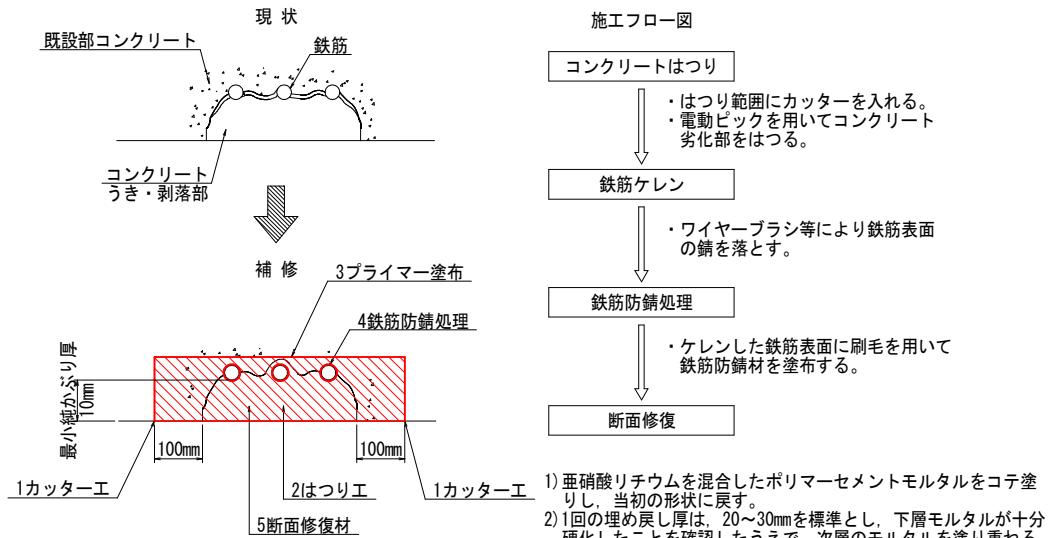

断面修復材量Vは下式より算出する。

$$V=W \cdot L \cdot t \cdot 1.18$$


ここに、

V : 断面修復材量
W : 修復幅
L : 修復長さ
t : 修復厚
1.18 : ロス率

- 注記)
- 鉄筋構造物の断面修復材は、亜硝酸リチウムを混合したポリマーセメントモルタルを基本とする。ただし、施工性等から材料を変更する場合は協議を行い決定すること。
 - 修復厚さは、現橋調査結果より、主桁下面：純かぶり40mm+主鉄筋φ28mm⇒70mm
床版下面：純かぶり40mm+配筋筋φ10mm⇒60mmに設定している。
 - 施工前に現地計測を行い、施工範囲及び施工数量について協議を行うこと。
 - 鉄筋構造物は鉄筋の裏側まではつることを原則とする。
ただし、鉄筋の腐食状況等を確認した上、はつり厚さを変更する場合は協議を行い決定すること。
 - 数量表は、ロス率を加味しない値を示す。

ひび割れ補修工

[低圧注入工法]

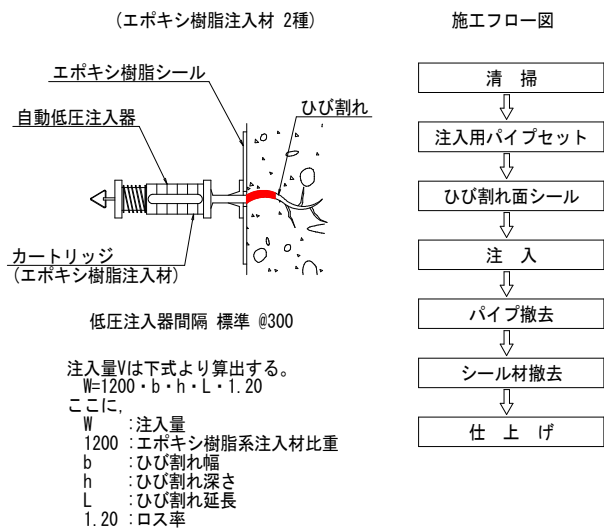

注入量Vは下式より算出する。

$$W=1200 \cdot b \cdot h \cdot L \cdot 1.20$$

ここに、

W : 注入量
1200 : エポキシ樹脂系注入材比重
b : ひび割れ幅
h : ひび割れ深さ
L : ひび割れ延長
1.20 : ロス率


注記)

- 施工前に現地計測を行い、施工範囲及び施工数量について協議を行うこと。
- 注入工法の注入材は、エポキシ樹脂注入材2種を基本とする。
ただし、施工性等から材料、種別等を変更する場合は協議を行い決定すること。
- 注入深さは、30mmに設定している。
- 数量表は、ロス率を加味しない値を示す。

補修要領図

断面修復工

[無筋構造物：左官工法]

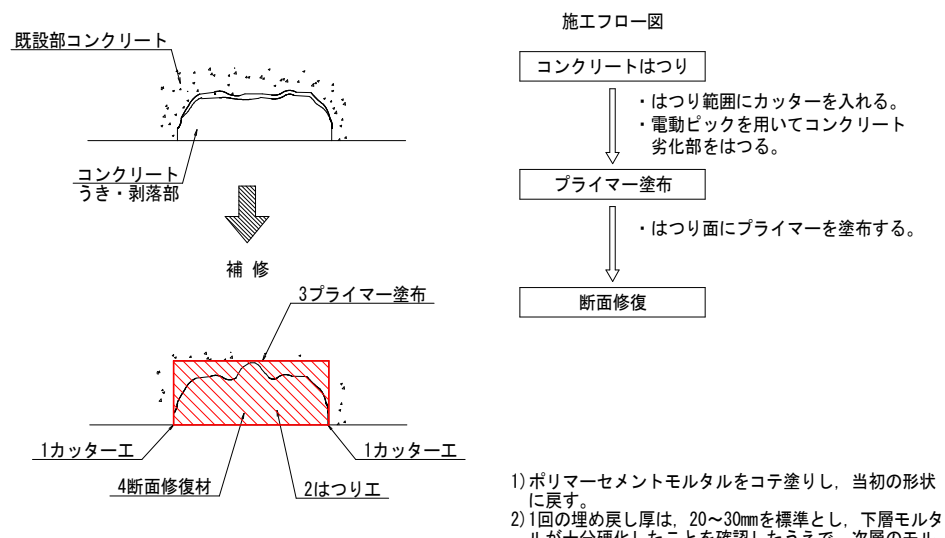

断面修復材量Vは下式より算出する。

$$V=W \cdot L \cdot t \cdot 1.18$$


ここに、

V : 断面修復材量
W : 修復幅
L : 修復長さ
t : 修復厚
1.18 : ロス率

- 注記)
- 無筋構造物の断面修復材は、ポリマーセメントモルタルを基本とする。ただし、施工性等から材料を変更する場合は協議を行い決定すること。
 - 修復厚さは、現橋調査結果より、下部工：30mmに設定している。
ただし、現地計測を行い適切な厚さを確保すること。
 - 施工前に現地計測を行い、施工範囲及び施工数量について協議を行うこと。
 - 数量表は、ロス率を加味しない値を示す。

ひび割れ補修工

[充てん工法]

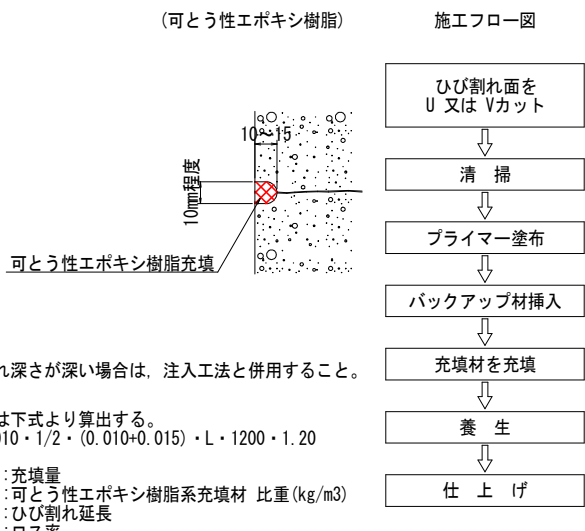

注記)

ひび割れ深さが深い場合は、注入工法と併用すること。

充填量は下式より算出する。

$$W=0.010 \cdot 1/2 \cdot (0.010+0.015) \cdot L \cdot 1200 \cdot 1.20$$

ここに、

W : 充填量
1200 : 可とう性エポキシ樹脂系充填材 比重(kg/m3)
L : ひび割れ延長
1.20 : ロス率

注記)


- 施工前に現地計測を行い、施工範囲及び施工数量について協議を行うこと。
- 充填工法の充填材量は、可とう性エポキシ樹脂系充填材を標準としている。ただし、施工性等から材料を変更する場合は協議を行い決定すること。
- 数量表は、ロス率を加味しない値を示す。

実施設計図面


工事名	R8徳土 徳島上那賀線(朝日橋) 勝・坂本 橋梁補修工事(寄指)		
路線名等	徳島上那賀線		
工事箇所	勝浦郡勝浦町坂本(朝日橋)		
図面名	朝日橋 補修工詳細図(3/3)		
縮尺	図示	図面番号	5 / 14
会社名			
事業者名	徳島県土整備事務所		

朝日橋 洗掘対策工詳細図

河川横断面図 S=1:50

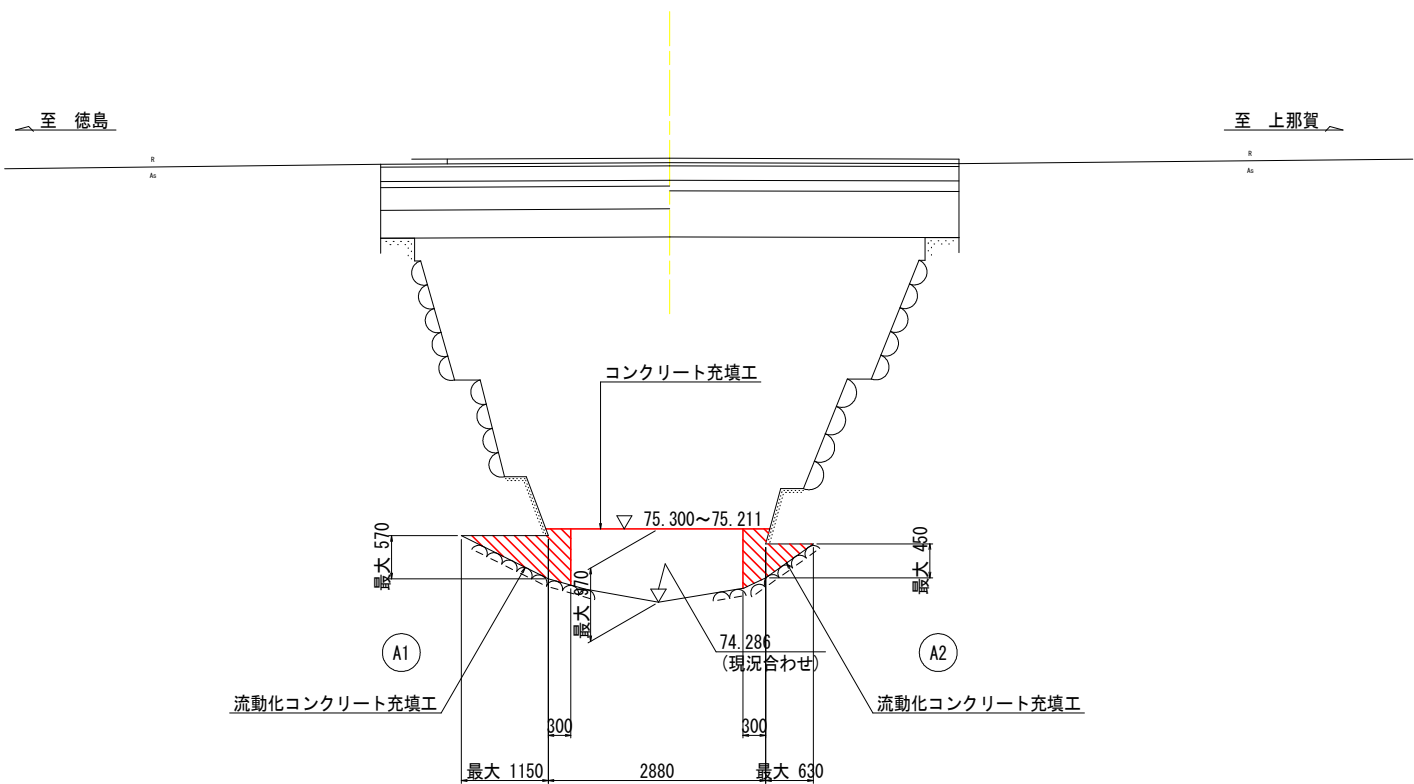


河川縦断面図 S=1:50

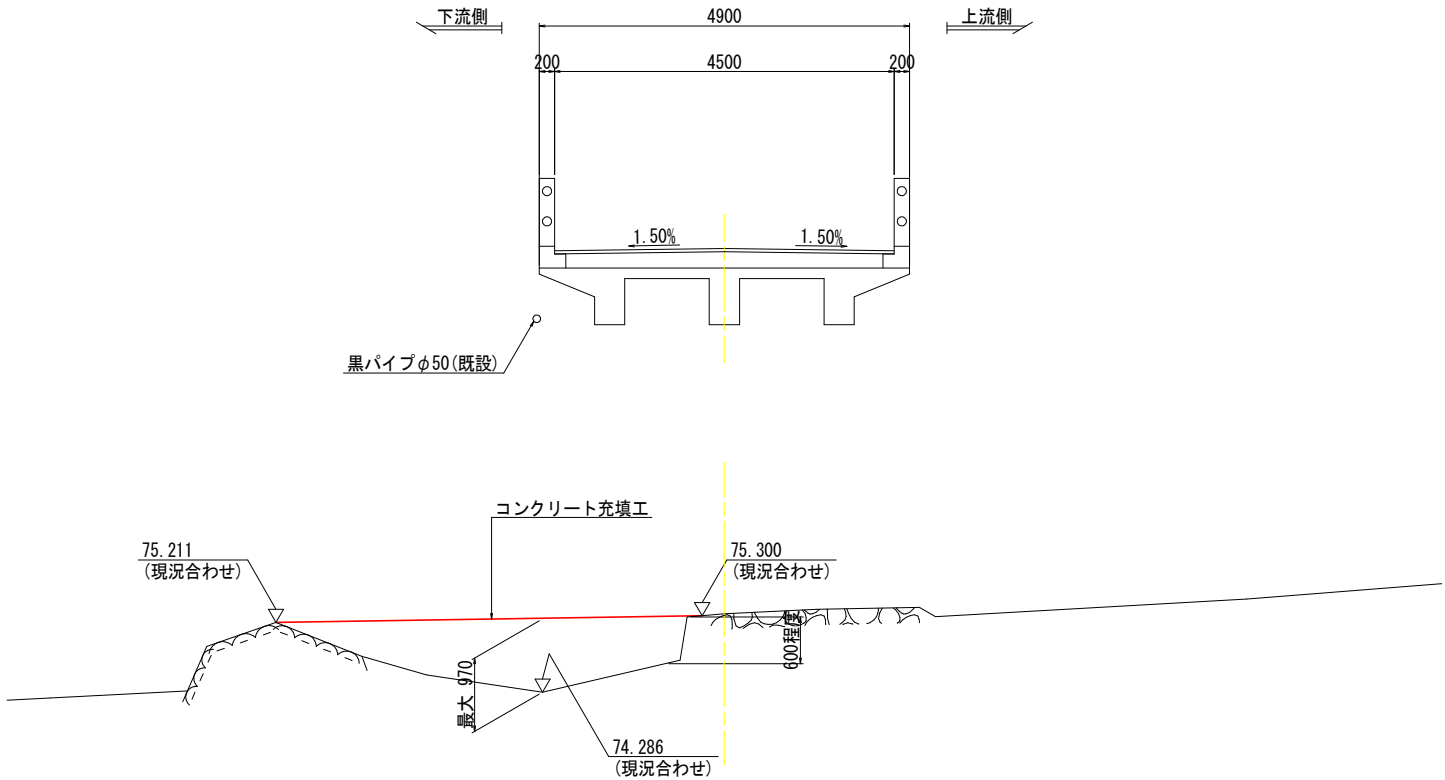


DL=70.000

DL=70.000


コンクリート充填工構造図 S=1:10

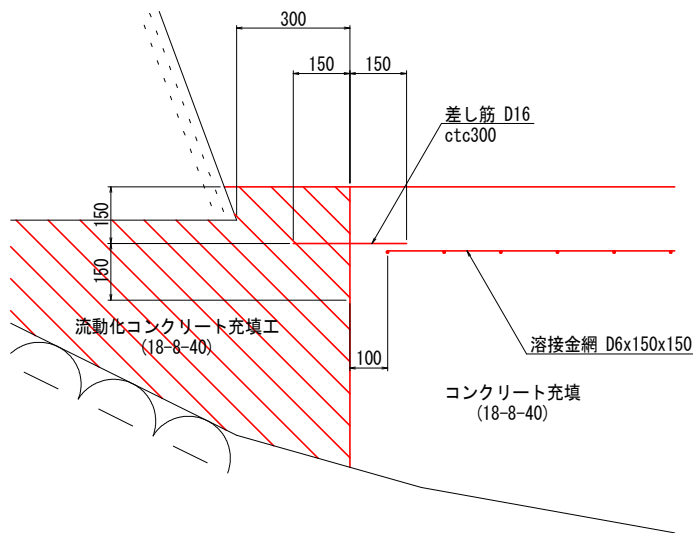

平面図 S=1:100

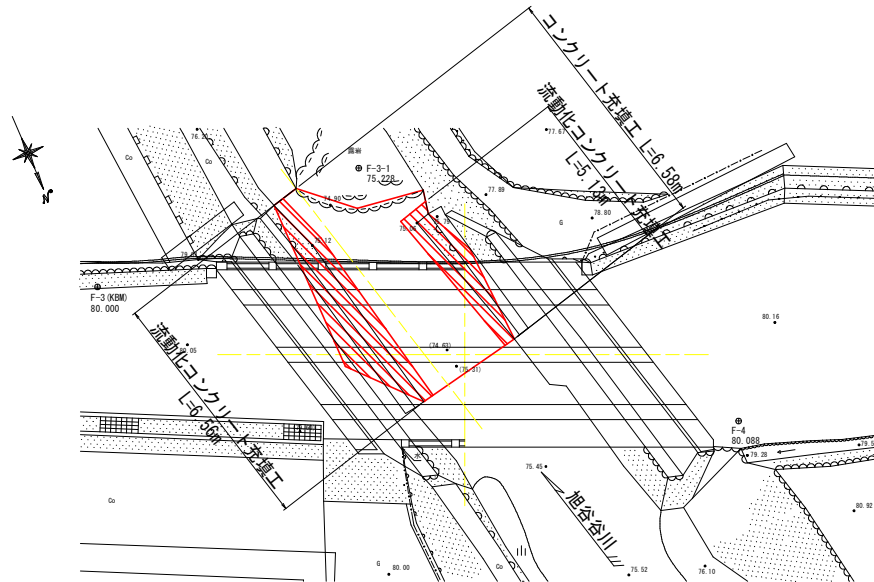

コンクリート充填工求積図 S=1:30






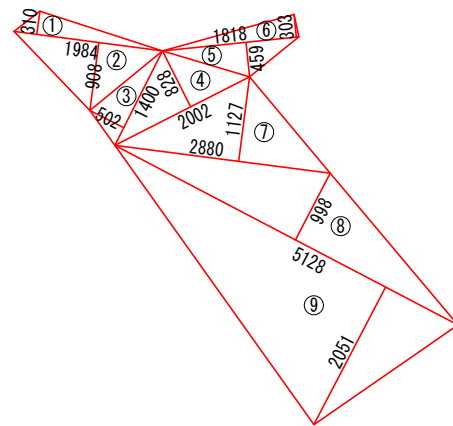


	算 式	面 積
①	1/2*1.984*0.310	0.308
②	1/2*1.984*0.908	0.901
③	1/2*1.400*0.502	0.351
④	1/2*2.002*0.828	0.829
⑤	1/2*1.818*0.459	0.417
⑥	1/2*1.818*0.303	0.275
⑦	1/2*2.880*1.127	1.623
⑧	1/2*5.128*0.998	2.559
⑨	1/2*5.128*2.051	5.259
合 計		12.522

注記)
1. 施工前に調査を実施し、施工範囲及び施工数量について協議を行うこと。
2. 寸法および周辺地形の取り合いについては、現場実測後決定すること。
3. 流動化コンクリート打設時に差し筋処理を施し、後に打設するコンクリートとのずれ防止を図ること。

実施設計図面			
工 事 名	R 8 徳土 徳島上那賀線 (朝日橋) 勝・坂本 橋梁修繕工事 (寄指)		
路線名等	徳島上那賀線		
工事箇所	勝浦郡勝浦町坂本 (朝日橋)		
図 面 名	朝日橋 洗掘対策工詳細図		
縮 尺	図 示	図面番号	6 / 14
会 社 名			
事業者名	徳島県土整備事務所		

朝日橋 舗装工詳細図

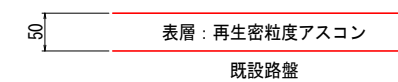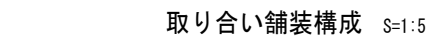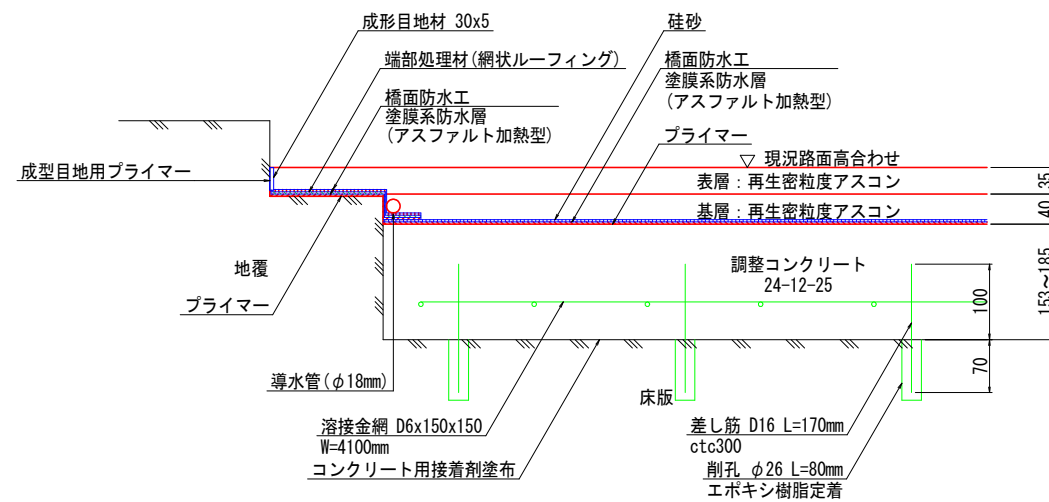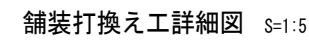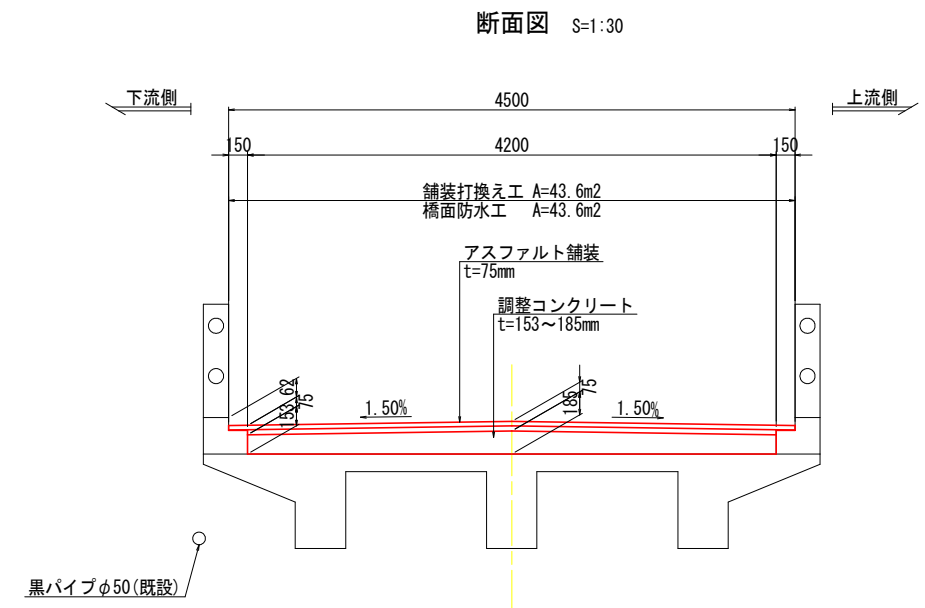
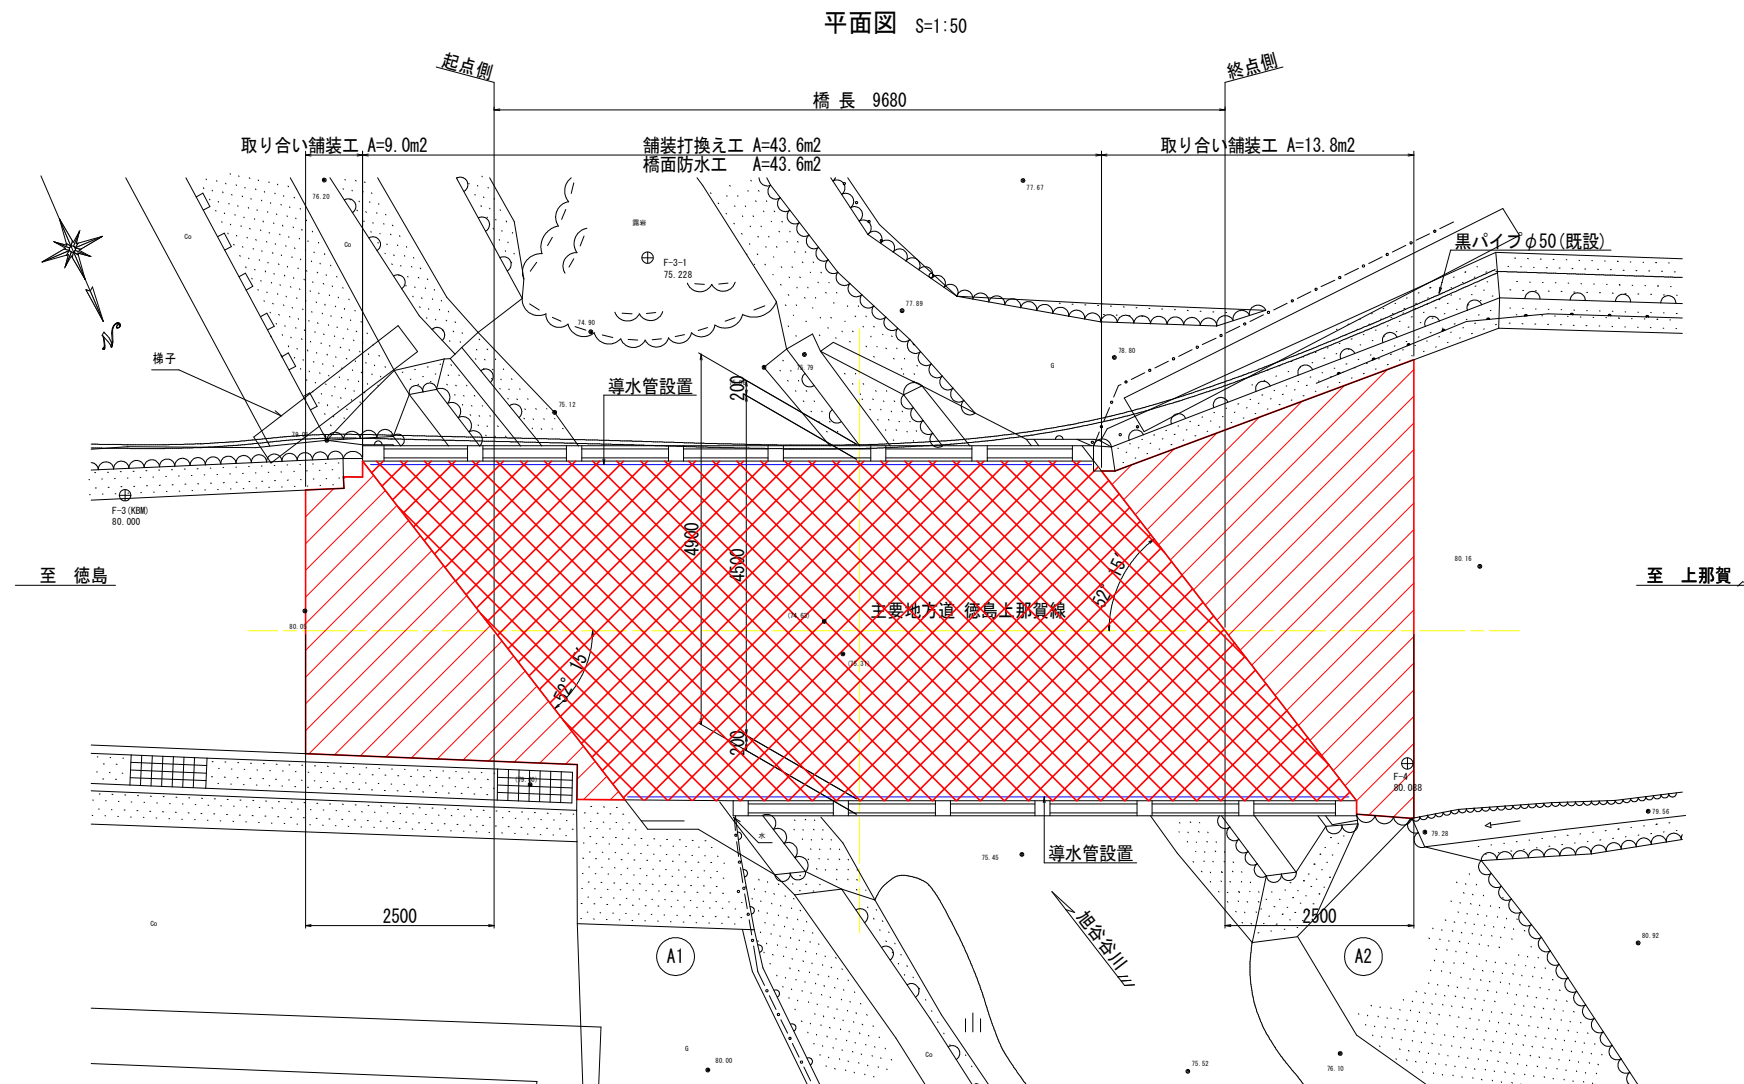


実施設計図面


工 事 名	R 8 徳島 徳島上那賀線（朝日橋） 跡・坂本 橋梁修繕工事（着指）		
路線名等	徳島上那賀線		
工事箇所	勝浦郡勝浦町坂本（朝日橋）		
図 面 名	朝日橋 舗装工詳細図		
縮 尺	図 示	図面番号	7 / 14
会 社 名			
事業者名	徳島県土木整備事務所		

注記)
1. 施工の際は実測寸法や舗装厚等、再度現地検測を行い確認すること。
特に橋台背面の舗装取り壊し、復旧範囲は検測後発注と協議のうえ、適宜変更のこと。

朝日橋 仮設足場設置計画図(参考図) S=1:50

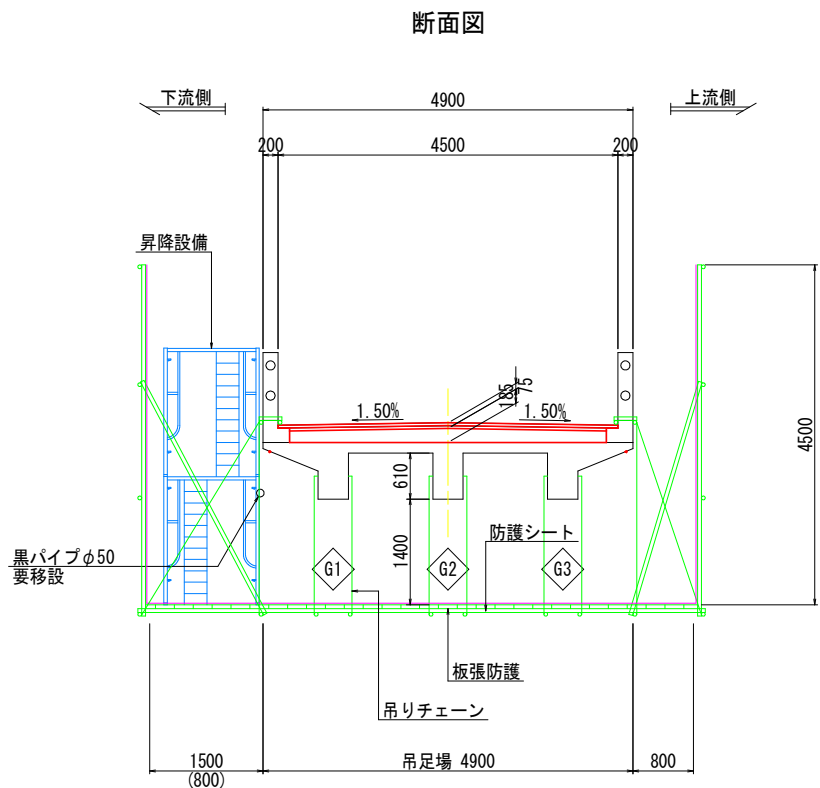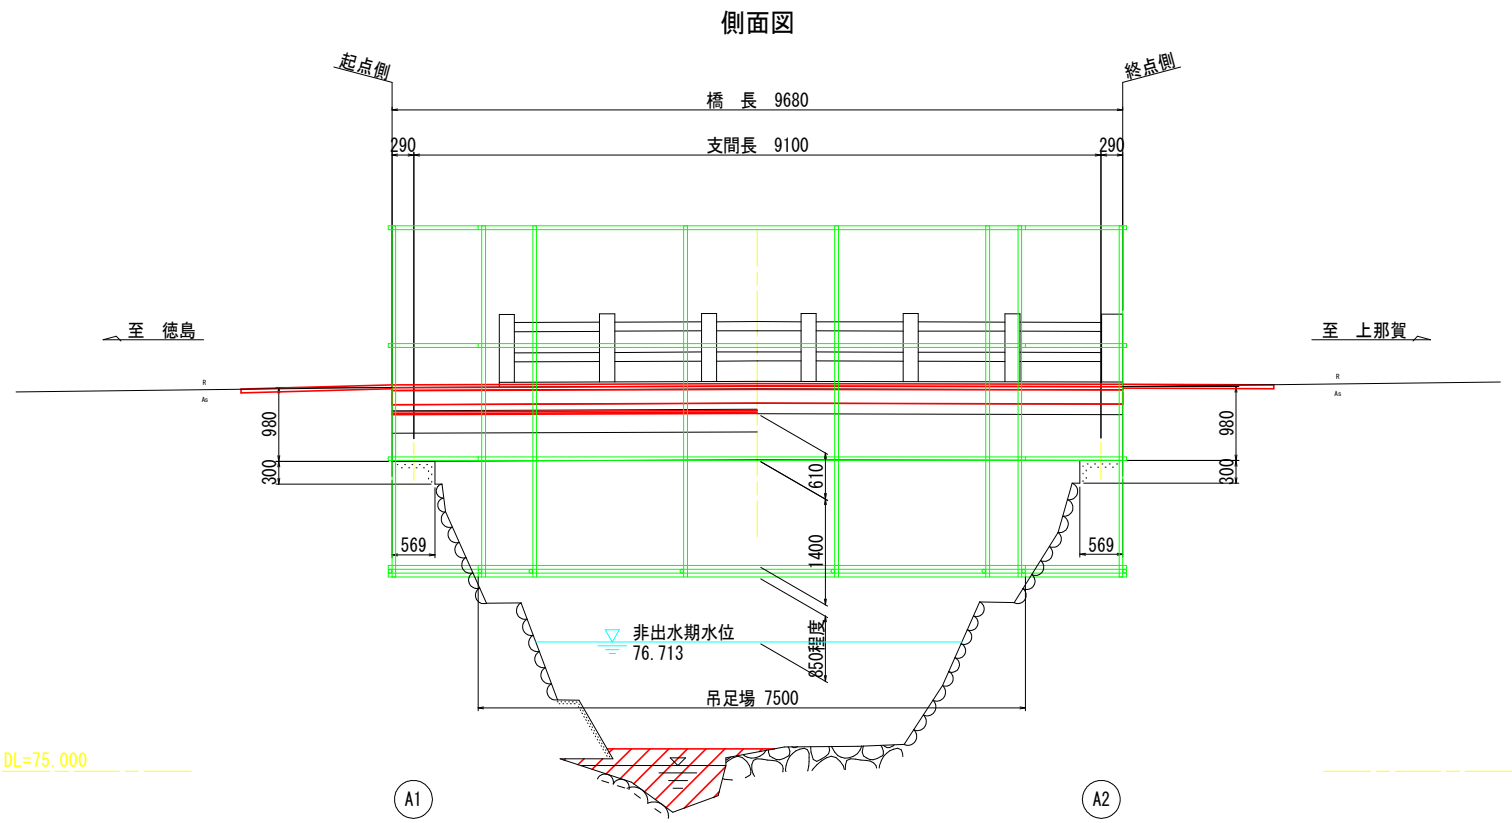

注記) () 内数値は標準部の寸法を示す。

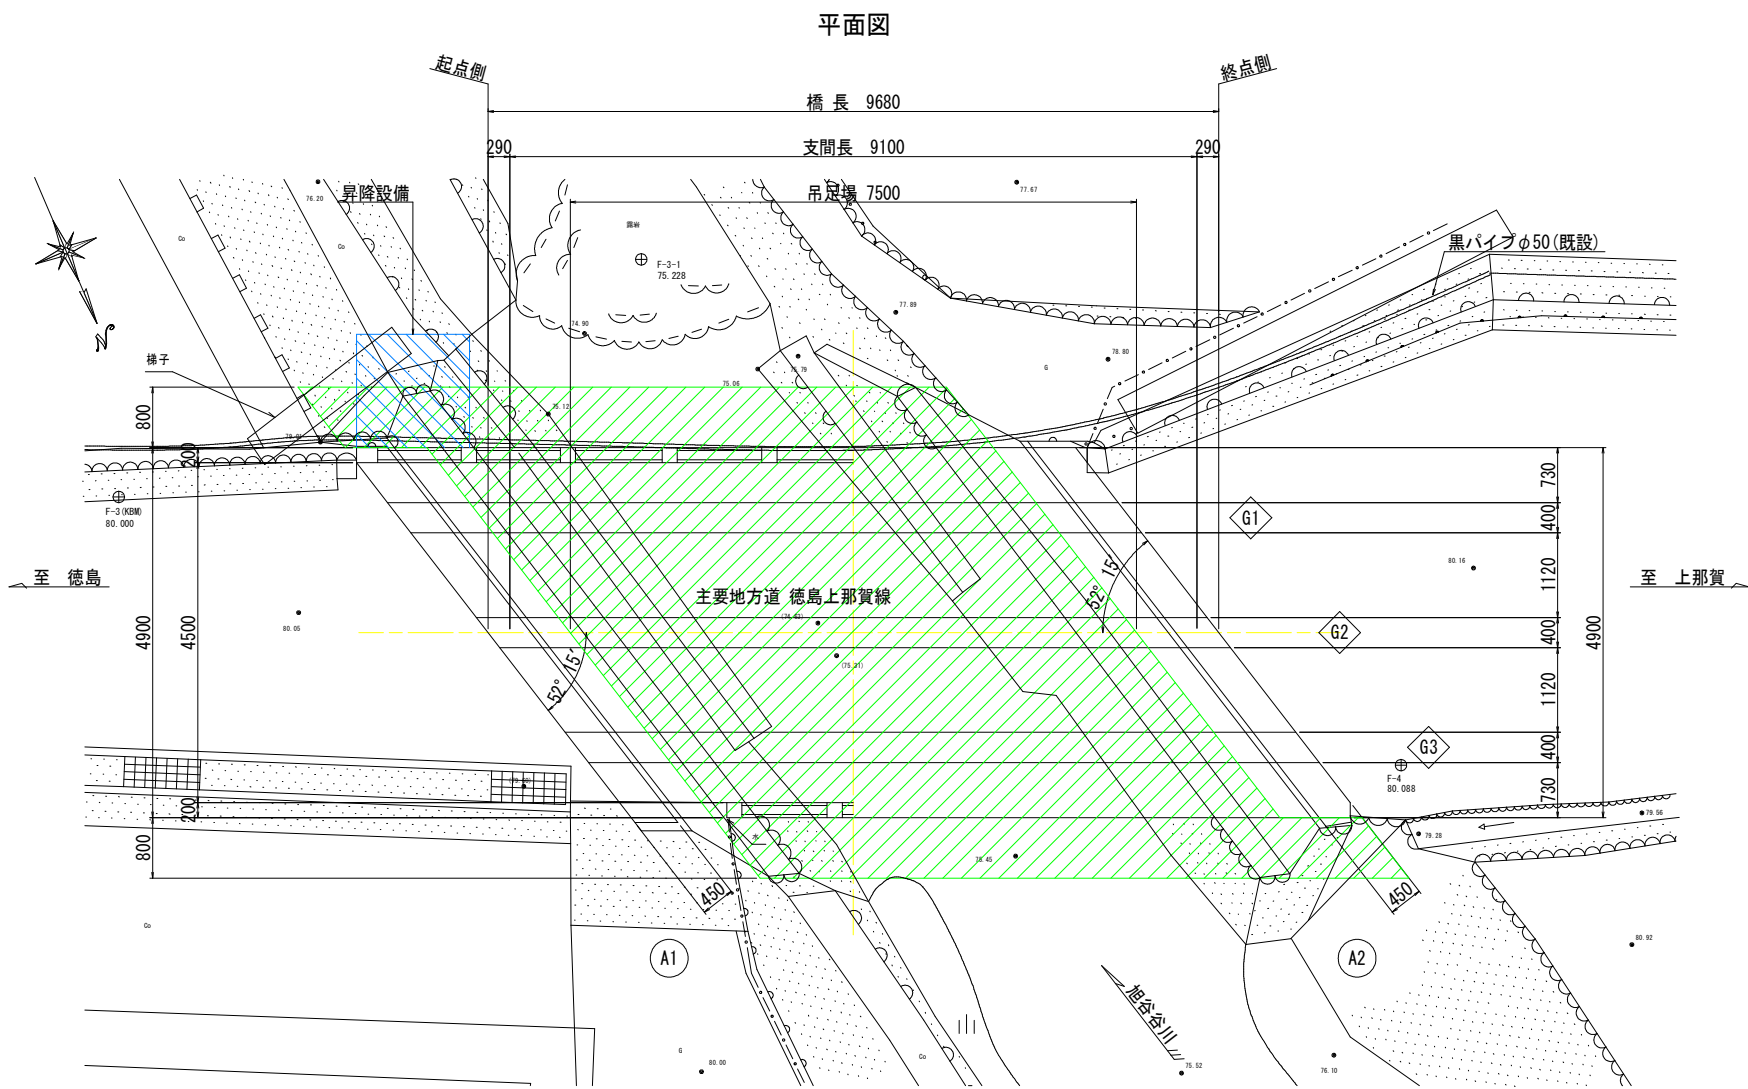

作業フロー

作 業 準 備
↓
交 通 規 制
↓
足 場 設 置
↓
交 通 開 放
↓
ひ び 割 れ 補 修 工
↓
断 面 修 復 工
↓
水 切 り 設 置 工
↓
交 通 規 制
↓
足 場 撤 去
↓
舗 装 工
↓
交 通 開 放
↓
洗 掘 対 策 工
↓
後 片 付 け


注記)
1. 本図面は参考であり、実際の施工に当たっては、施工業者にて決定のこと。
2. 昇降設備の入り口には、第三者が立ち入りできないように安全対策を施すこと。
3. RC部材に設置する吊りチェーンのアンカー等は、今後の修繕工事に再使用できるよう、材質をステンレスとし残置することも発注者と協議のこと。

参考図


工 事 名	R 8 徳土 徳島上那賀線 (朝日橋) 橋・坂本 橋梁修繕工事 (着指)
路線名等	徳島上那賀線
工事箇所	勝浦郡勝浦町坂本 (朝日橋)
図 面 名	朝日橋 仮設足場設置計画図 (参考図)
縮 尺	S=1:50 図面番号 8 / 14
会 社 名	
事業者名	徳島県土整備事務所

朝日橋 仮設締切計画図(参考図) S=1:50


河川縦断図

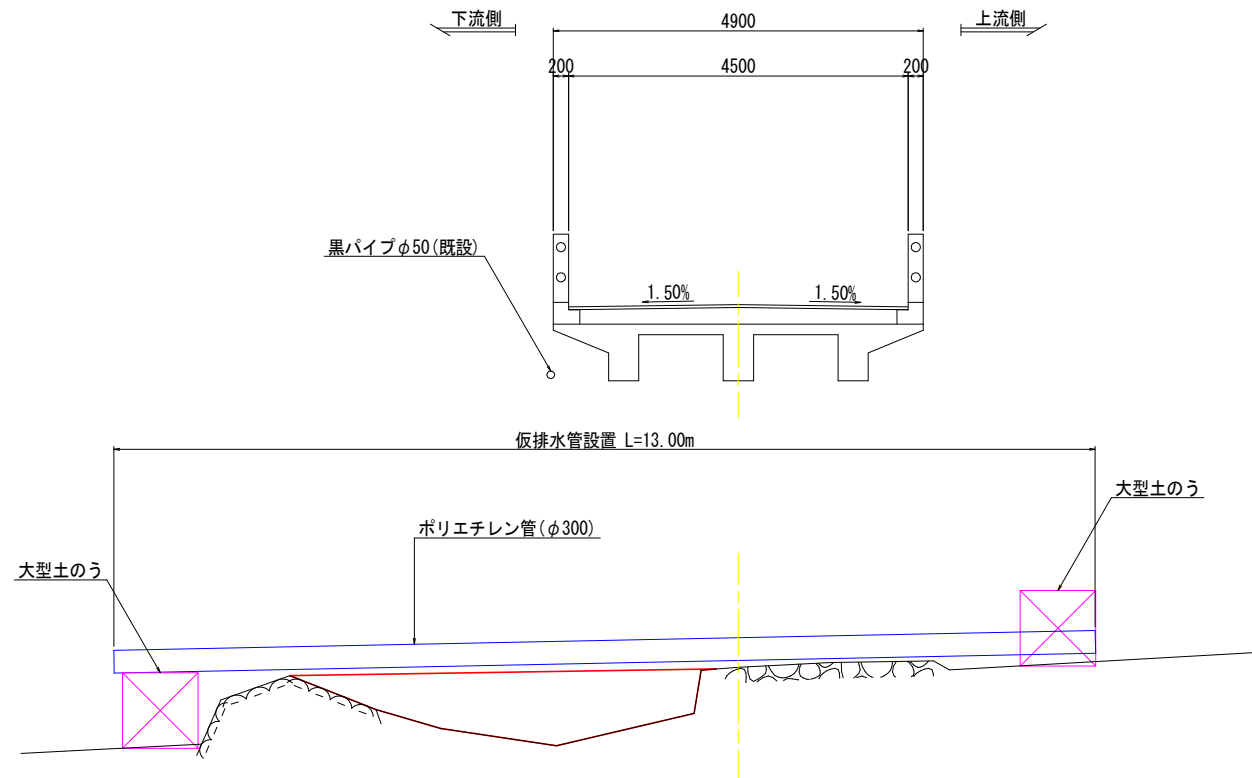


平面図

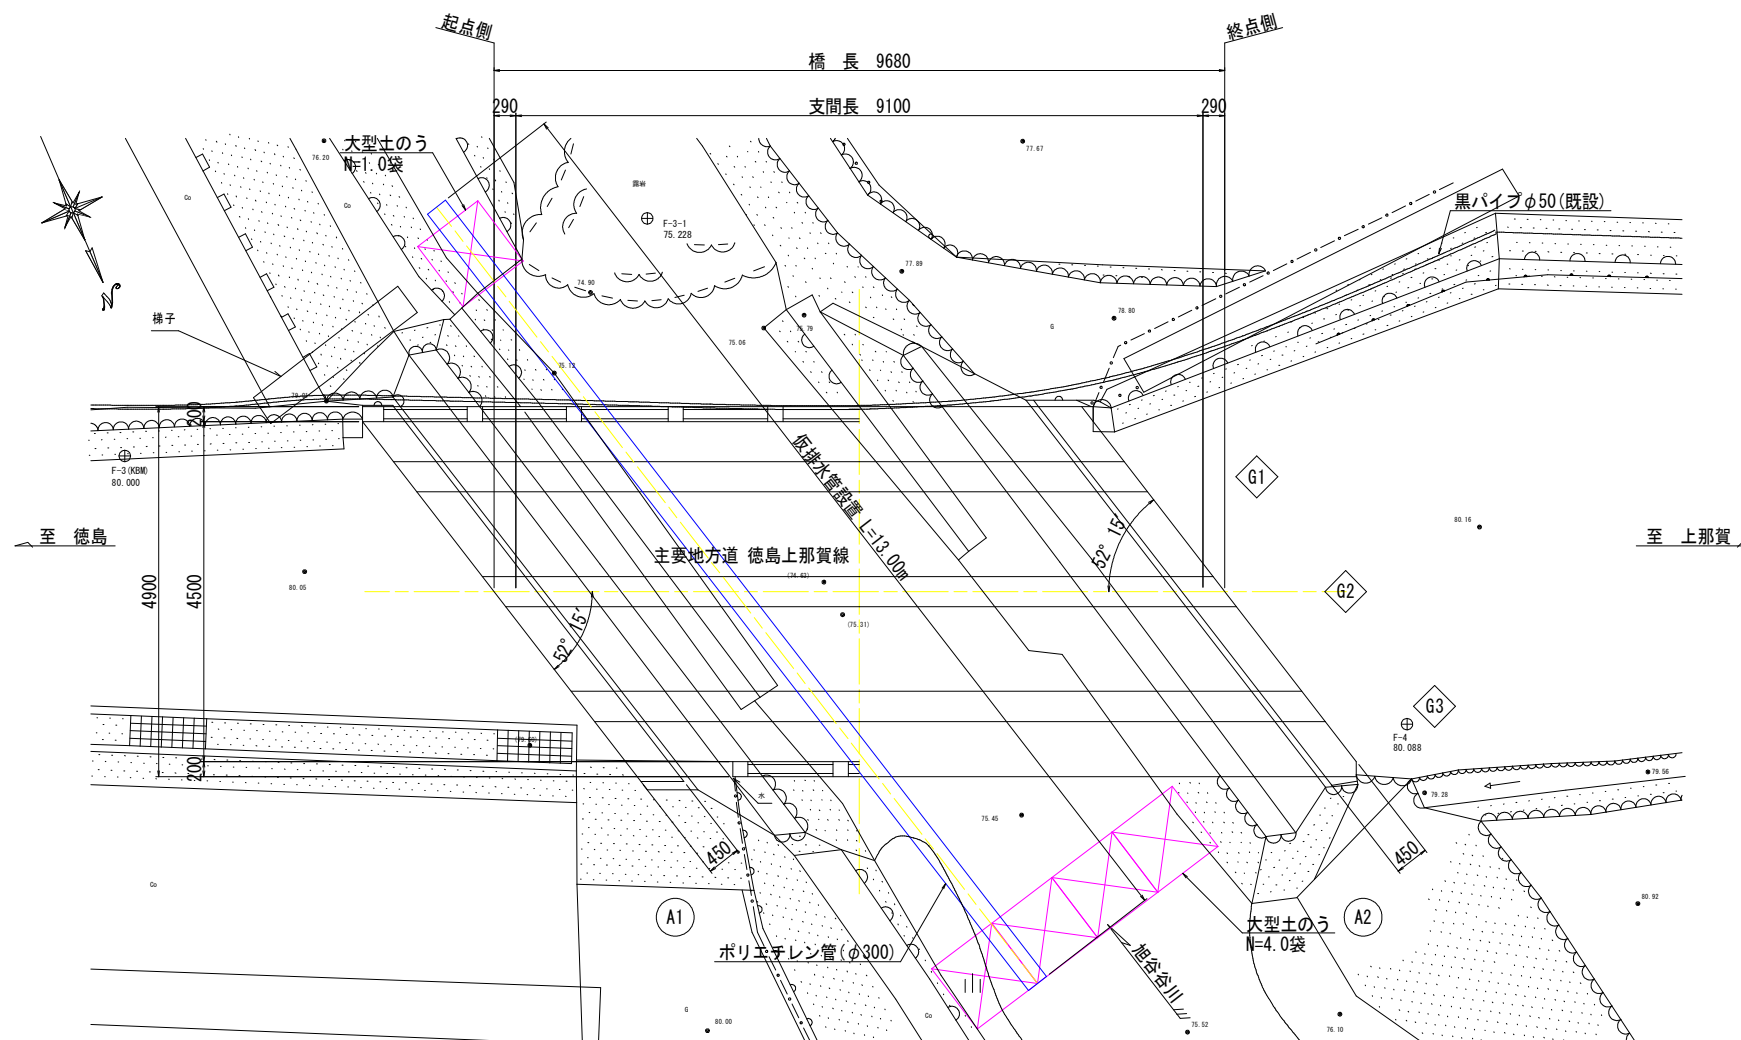


STEP.1 起点側コンクリート充填

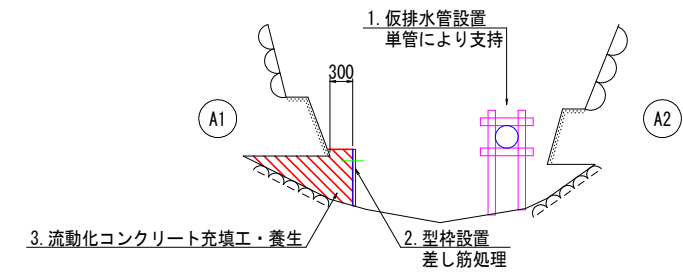

STEP.2 終点側コンクリート充填

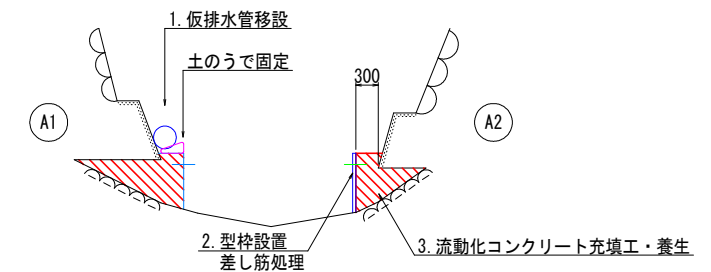

STEP.3 コンクリート充填工

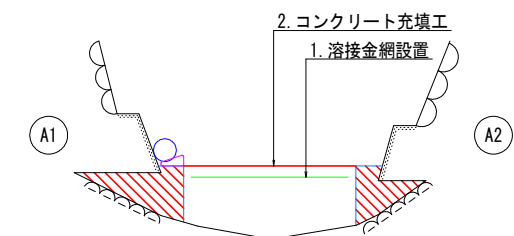


注記)
1. 本図面は参考であり、実際の施工に当たっては、施工業者にて決定のこと。
2. 仮排水の管径は常時排水のみを想定しているため、降雨等による増水が想定される際は、仮設資材等を河川内から撤去し、作業を中断すること。
3. 仮排水管移設時や、その他必要と判断した際には排水ポンプを併用すること。

参考図

工 事 名	R 8 徳島 徳島上那賀線（朝日橋） 跡・坂本 橋梁修繕工事（着指）		
路線名等	徳島上那賀線		
工事箇所	勝浦郡勝浦町坂本（朝日橋）		
図 面 名	朝日橋 仮設締切計画図（参考図）		
縮 尺	S=1:50	図面番号	9 / 14
会 社 名			
事業者名	徳島県土木整備事務所		

朝日橋 損傷調査図(1/2) S=1:50


平面図(橋面)

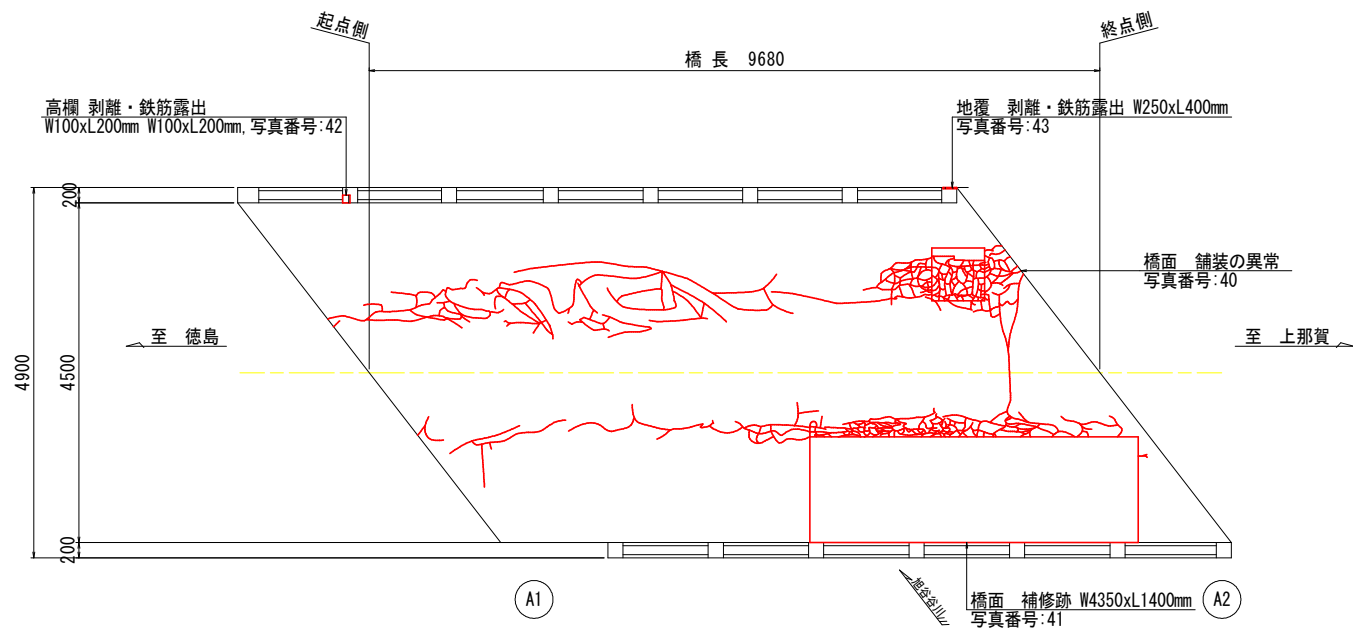

損傷凡例	
記号	損傷名称
	ひびわれ
	うき
	剥離
	鉄筋露出
	遊離石灰
	豆板・空洞
	漏水・滞水
	その他

断面図


平面図(下面)

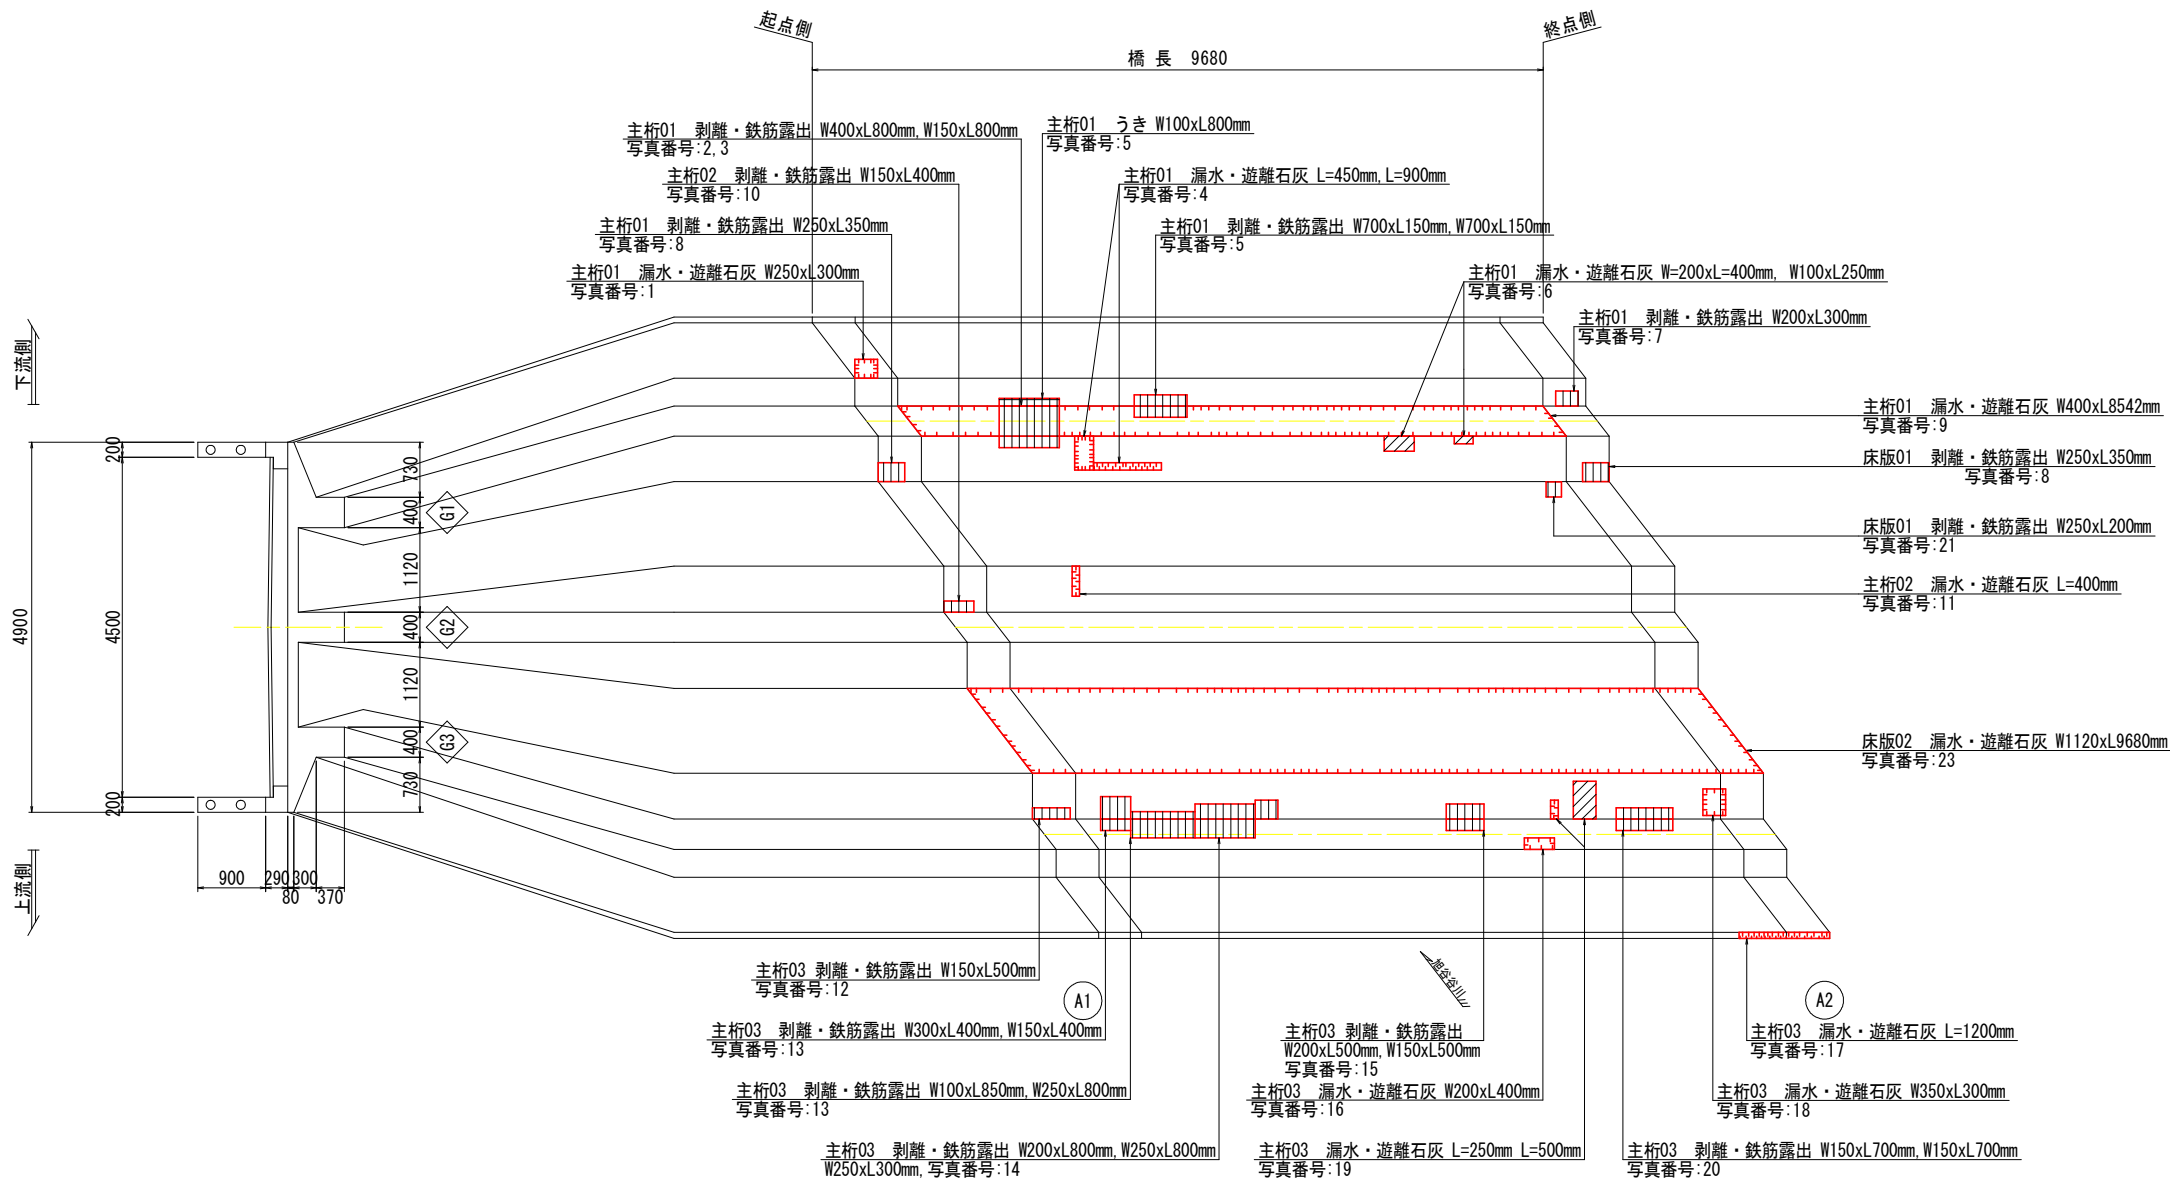


参考図			
工事名	R8徳土 徳島上那賀線(朝日橋) 橋・坂本 橋梁修繕工事(著指)		
路線名等	徳島上那賀線		
工事箇所	勝浦郡勝浦町坂本(朝日橋)		
図面名	朝日橋 損傷調査図(1/2)		
縮尺	S=1:50	図面番号	11 / 14
会社名			
事業者名	徳島県土整備事務所		

朝日橋 損傷調査図(2/2) S=1:50


上流側側面図

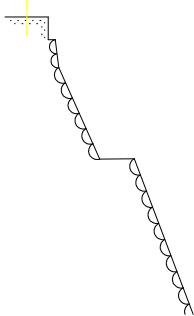

A1橋台
正面図

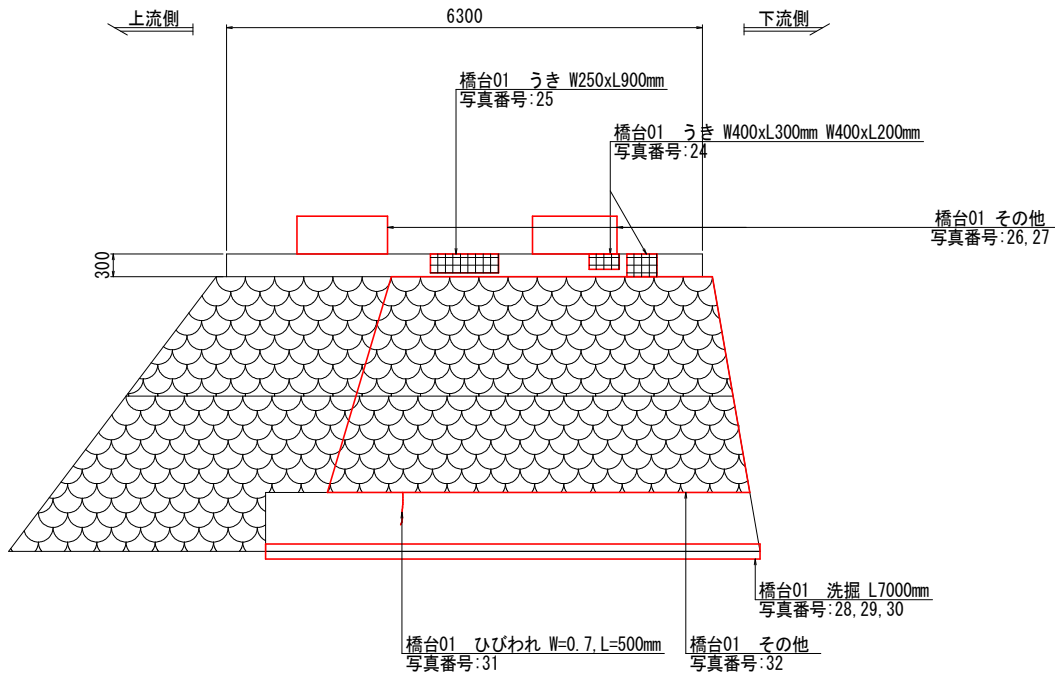


下流側側面図

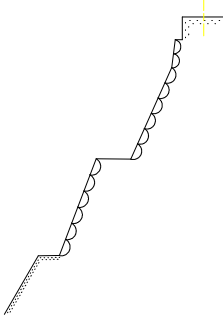


損傷凡例	
記号	損傷名称
	ひびわれ
	うき
	剥離
	鉄筋露出
	遊離石灰
	豆板・空洞
	漏水・滞水
	その他


下流側側面図

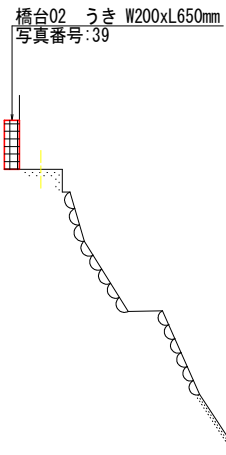

A2橋台
正面図

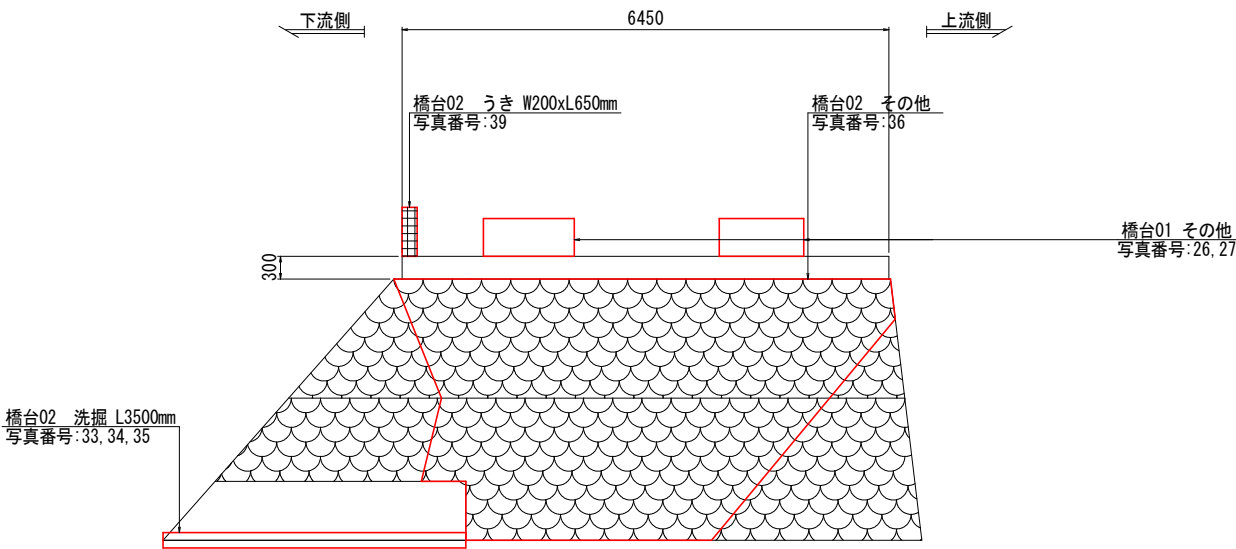


上流側側面図

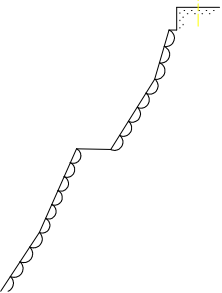

参考図			
工事名	R8徳土 徳島上那賀線(朝日橋) 勝・坂本 橋梁修繕工事(著指)		
路線名等	徳島上那賀線		
工事箇所	勝浦郡勝浦町坂本(朝日橋)		
図面名	朝日橋 損傷調査図(2/2)		
縮尺	S=1:50	図面番号	12 / 14
会社名			
事業者名	徳島県土整備事務所		

朝日橋 測量図(1/2) S=1:100

平面図

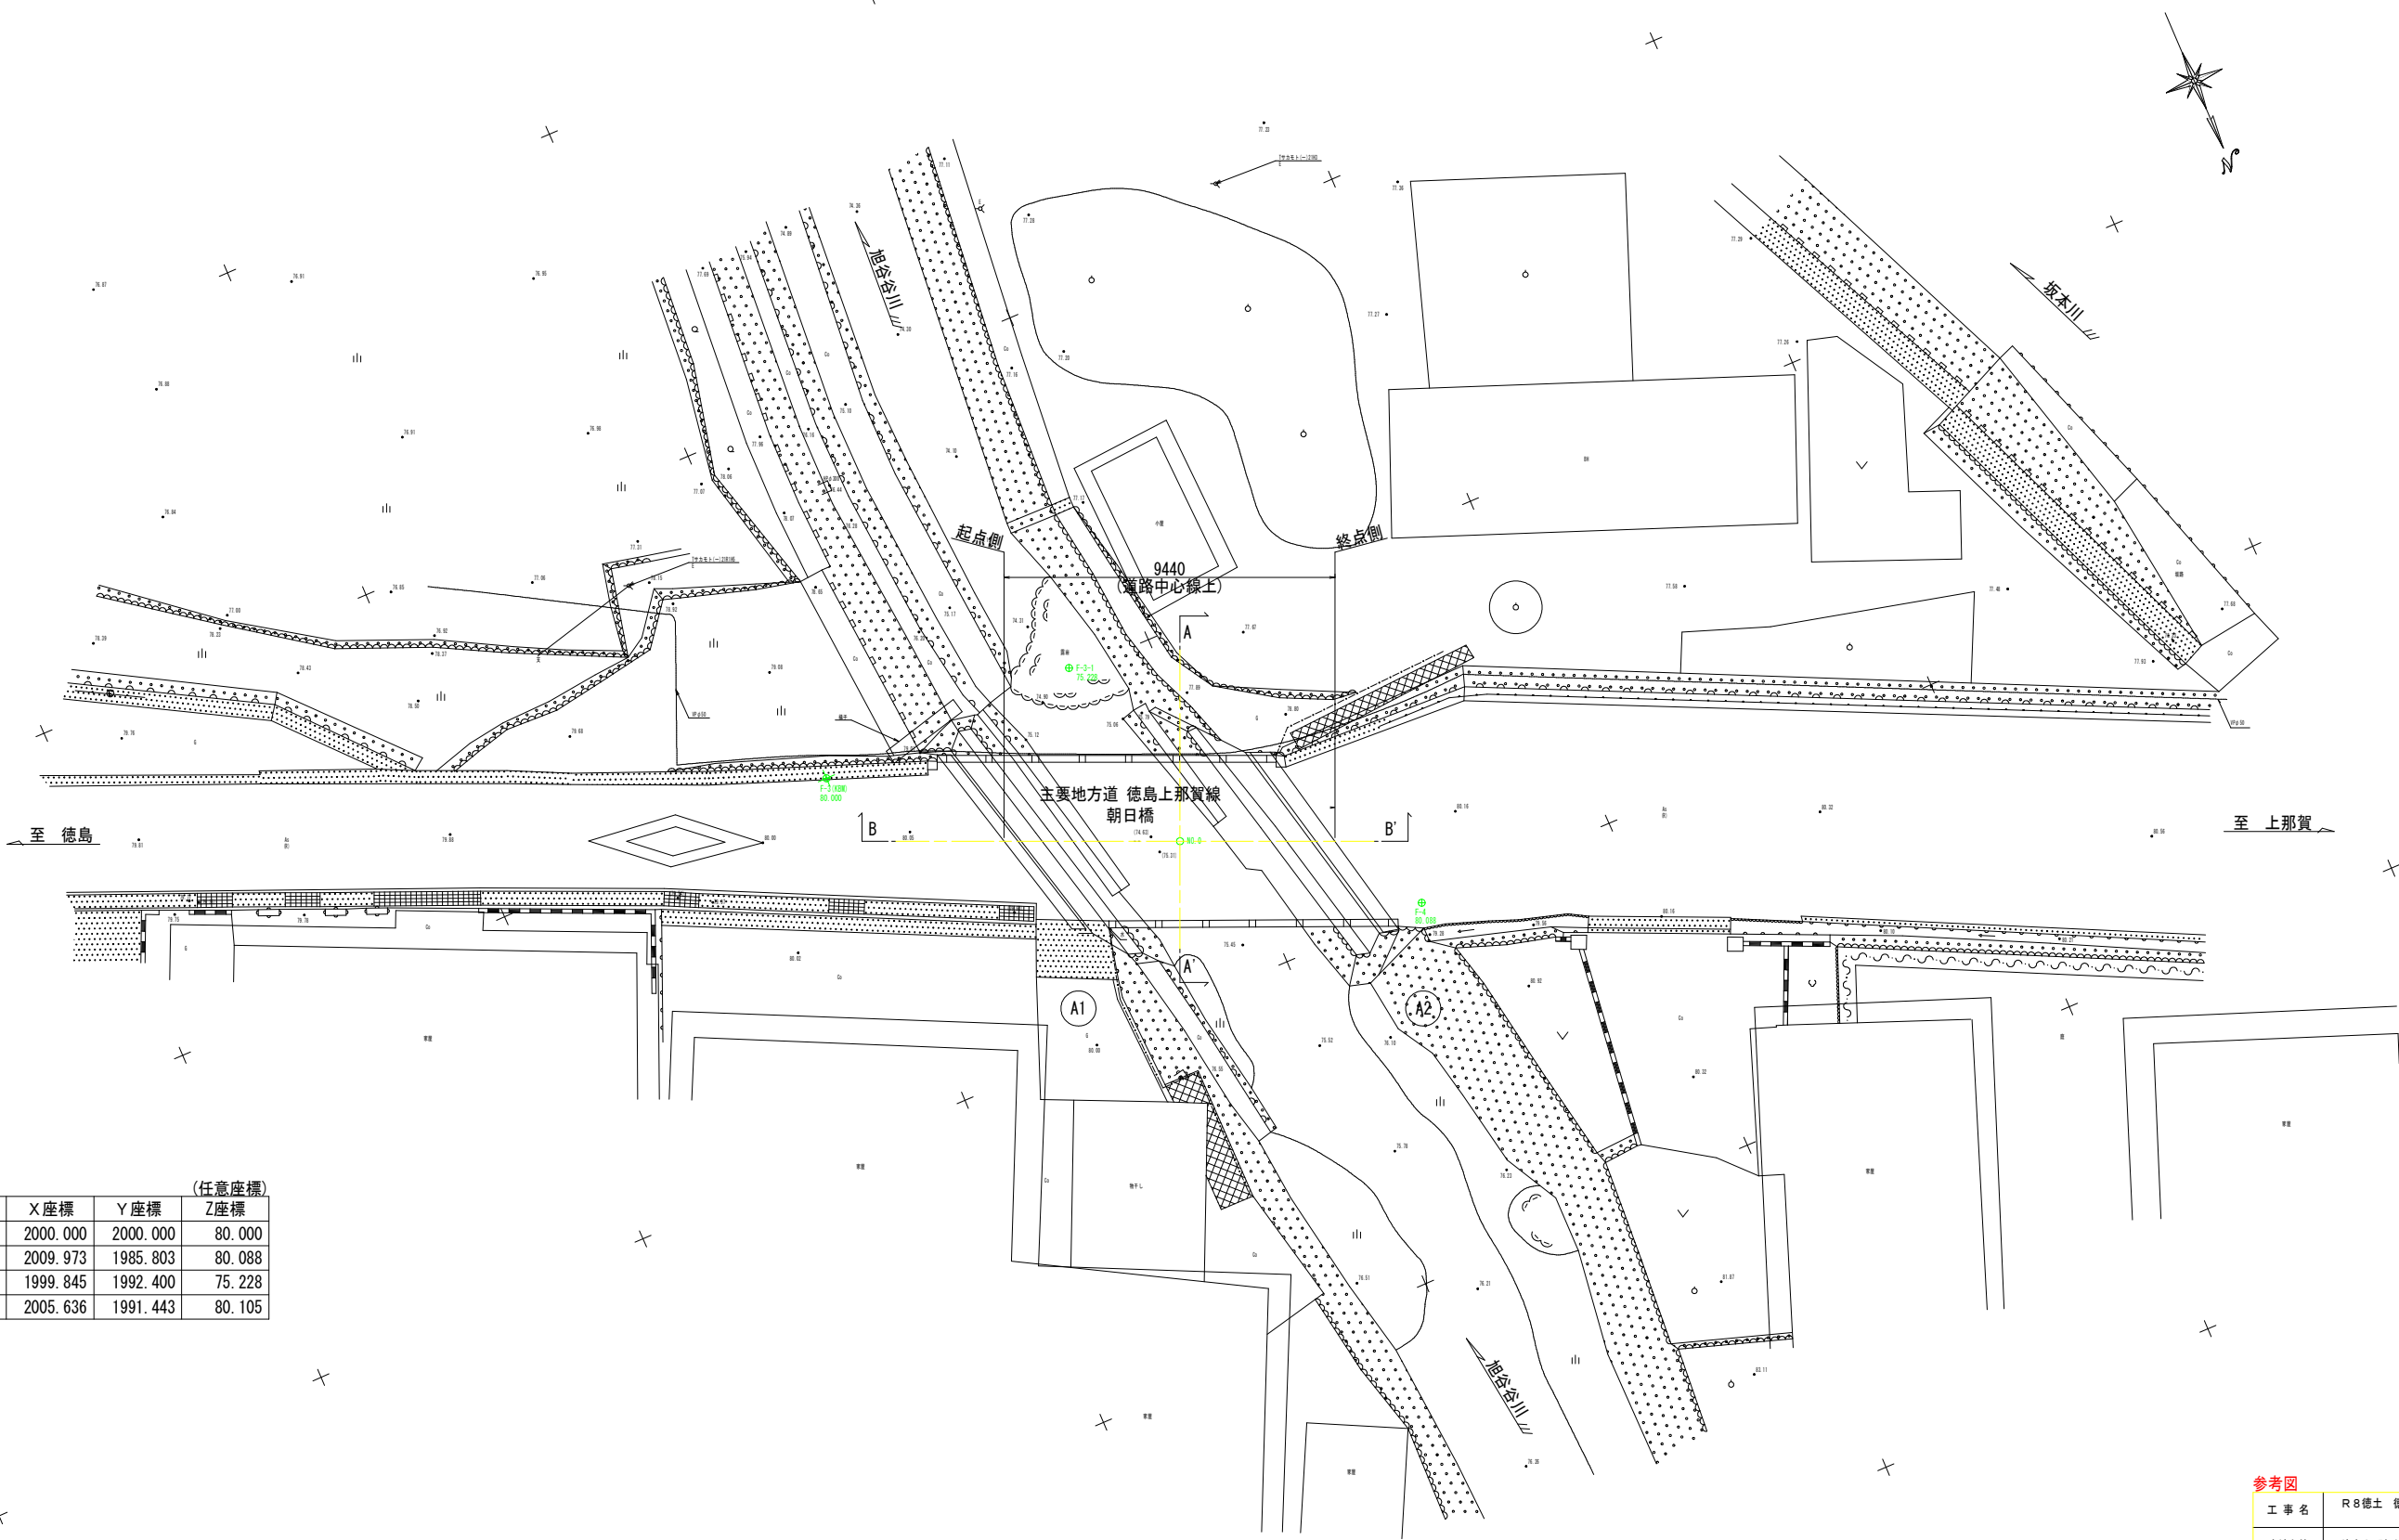


座標一覧表 (任意座標)			
点 名	X座標	Y座標	Z座標
F-3 (KBM)	2000.000	2000.000	80.000
F-4	2009.973	1985.803	80.088
F-3-1	1999.845	1992.400	75.228
NO.0	2005.636	1991.443	80.105


参考図			
工 事 名	R 8 徳土 徳島上那賀線 (朝日橋) 勝・坂本 橋梁修繕工事 (著指)		
路線名等	徳島上那賀線		
工事箇所	勝浦郡勝浦町坂本 (朝日橋)		
図 面 名	朝日橋 現橋測量図 (1/2)		
縮 尺	S=1:100	図面番号	13 / 14
会 社 名			
事業者名	徳島県土整備事務所		

朝日橋 測量図(2/2) S=1:100

断面図

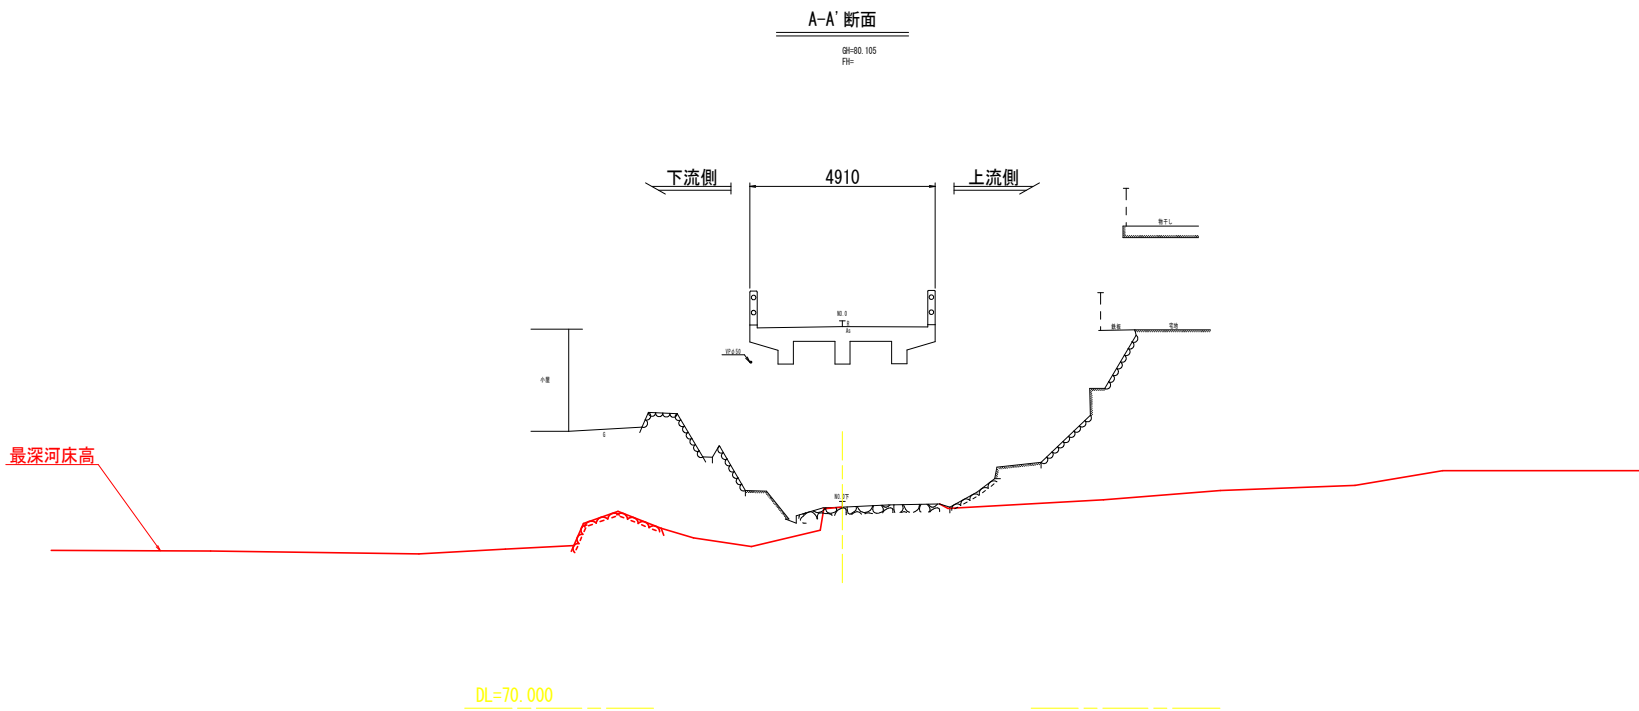

側面図

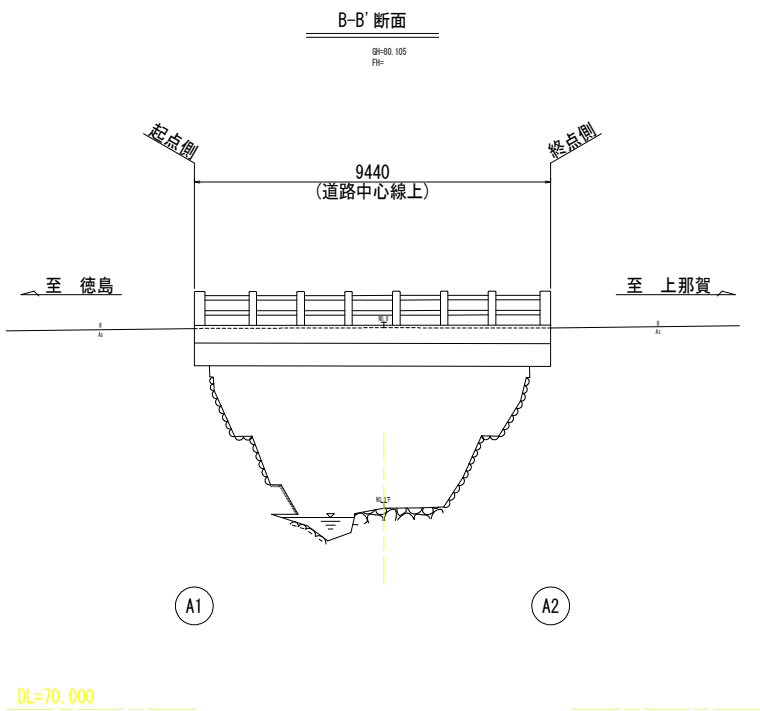

参考図

工事名	R 8 徳土 徳島上那賀線 (朝日橋) 勝・坂本 橋梁修繕工事 (着指)		
路線名等	徳島上那賀線		
工事箇所	勝浦郡勝浦町坂本 (朝日橋)		
図面名	朝日橋 現橋測量図 (2/2)		
縮尺	S=1:100	図面番号	14 / 14
会社名			
事業者名	徳島県土整備事務所		