




平面図

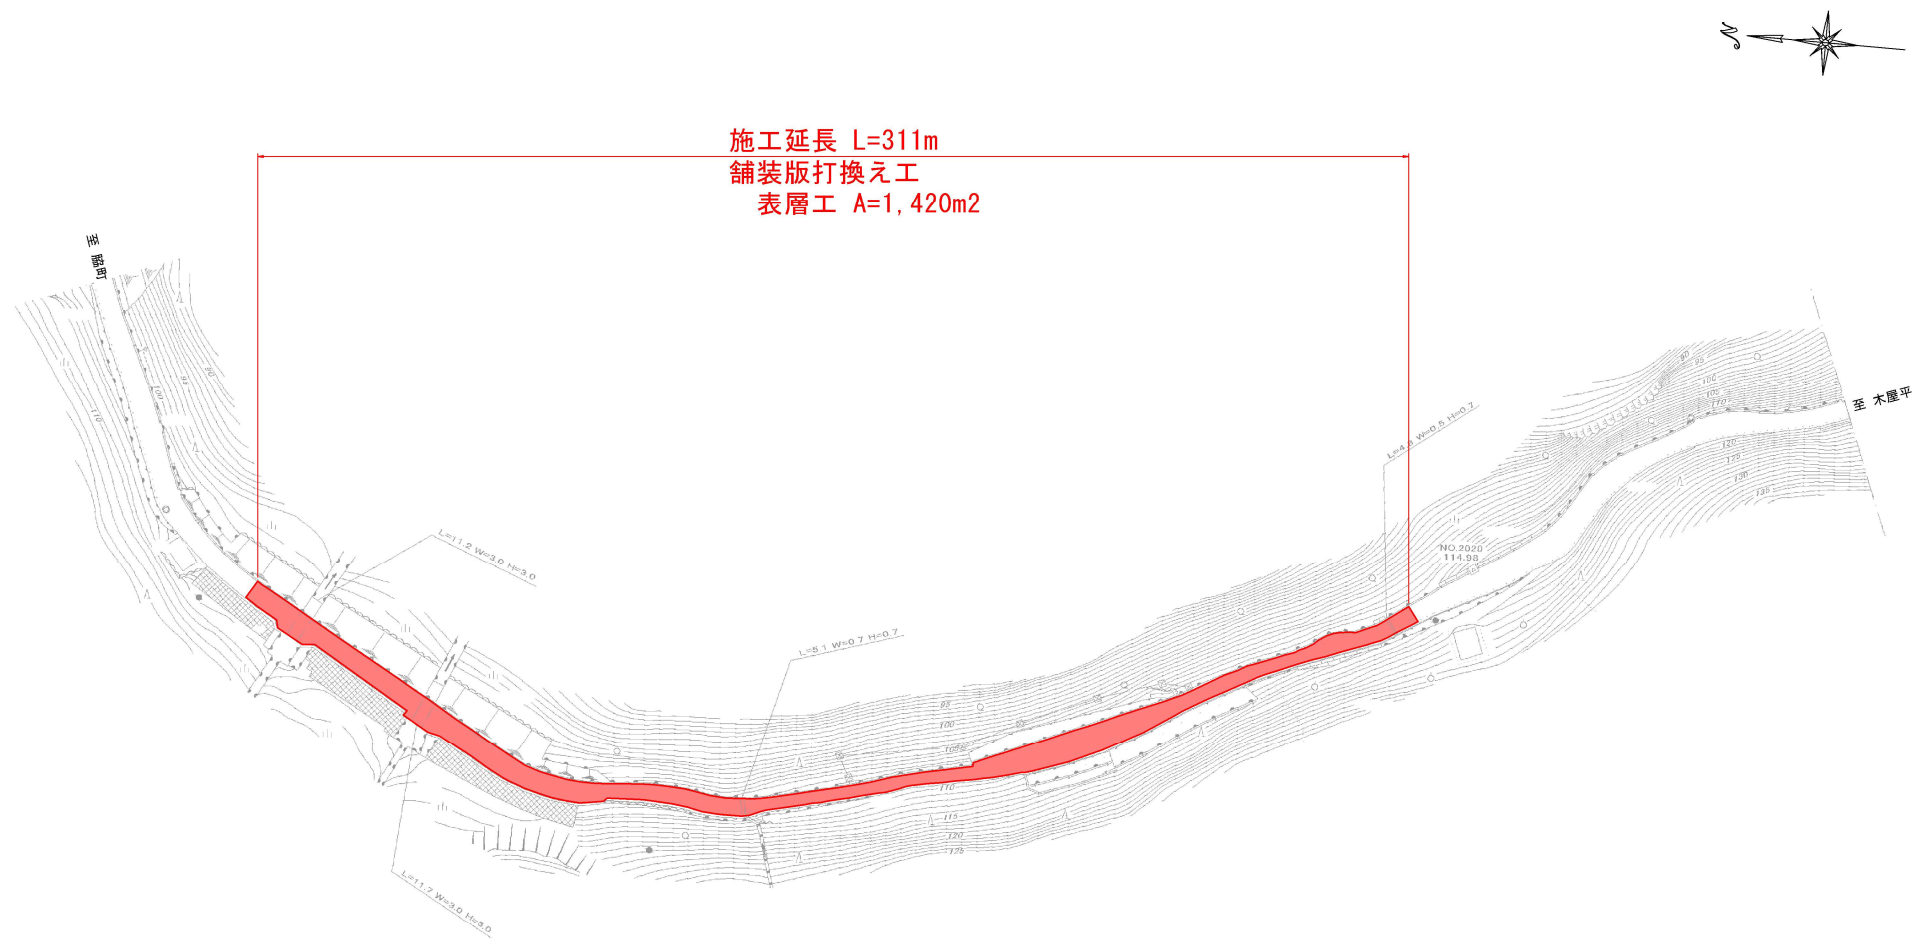

標準断面図

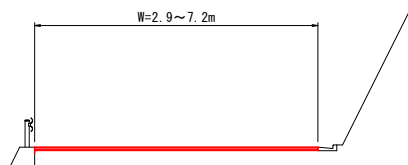

施工要領図

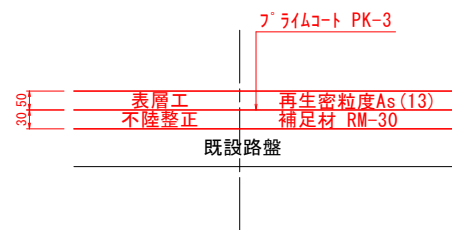

実施設計図面

工事名	R8馬士 国道492号 美・穴吹首野		
路線名等	一般国道492号		
工事箇所	美馬市穴吹町口山首野		
図面名	平面図・標準断面図・施工要領図		
縮尺	—	図面番号	1 / 1
会社名			
事業者名	徳島県美馬県土整備事務所		