


平面図(1工区)
SC 1:500

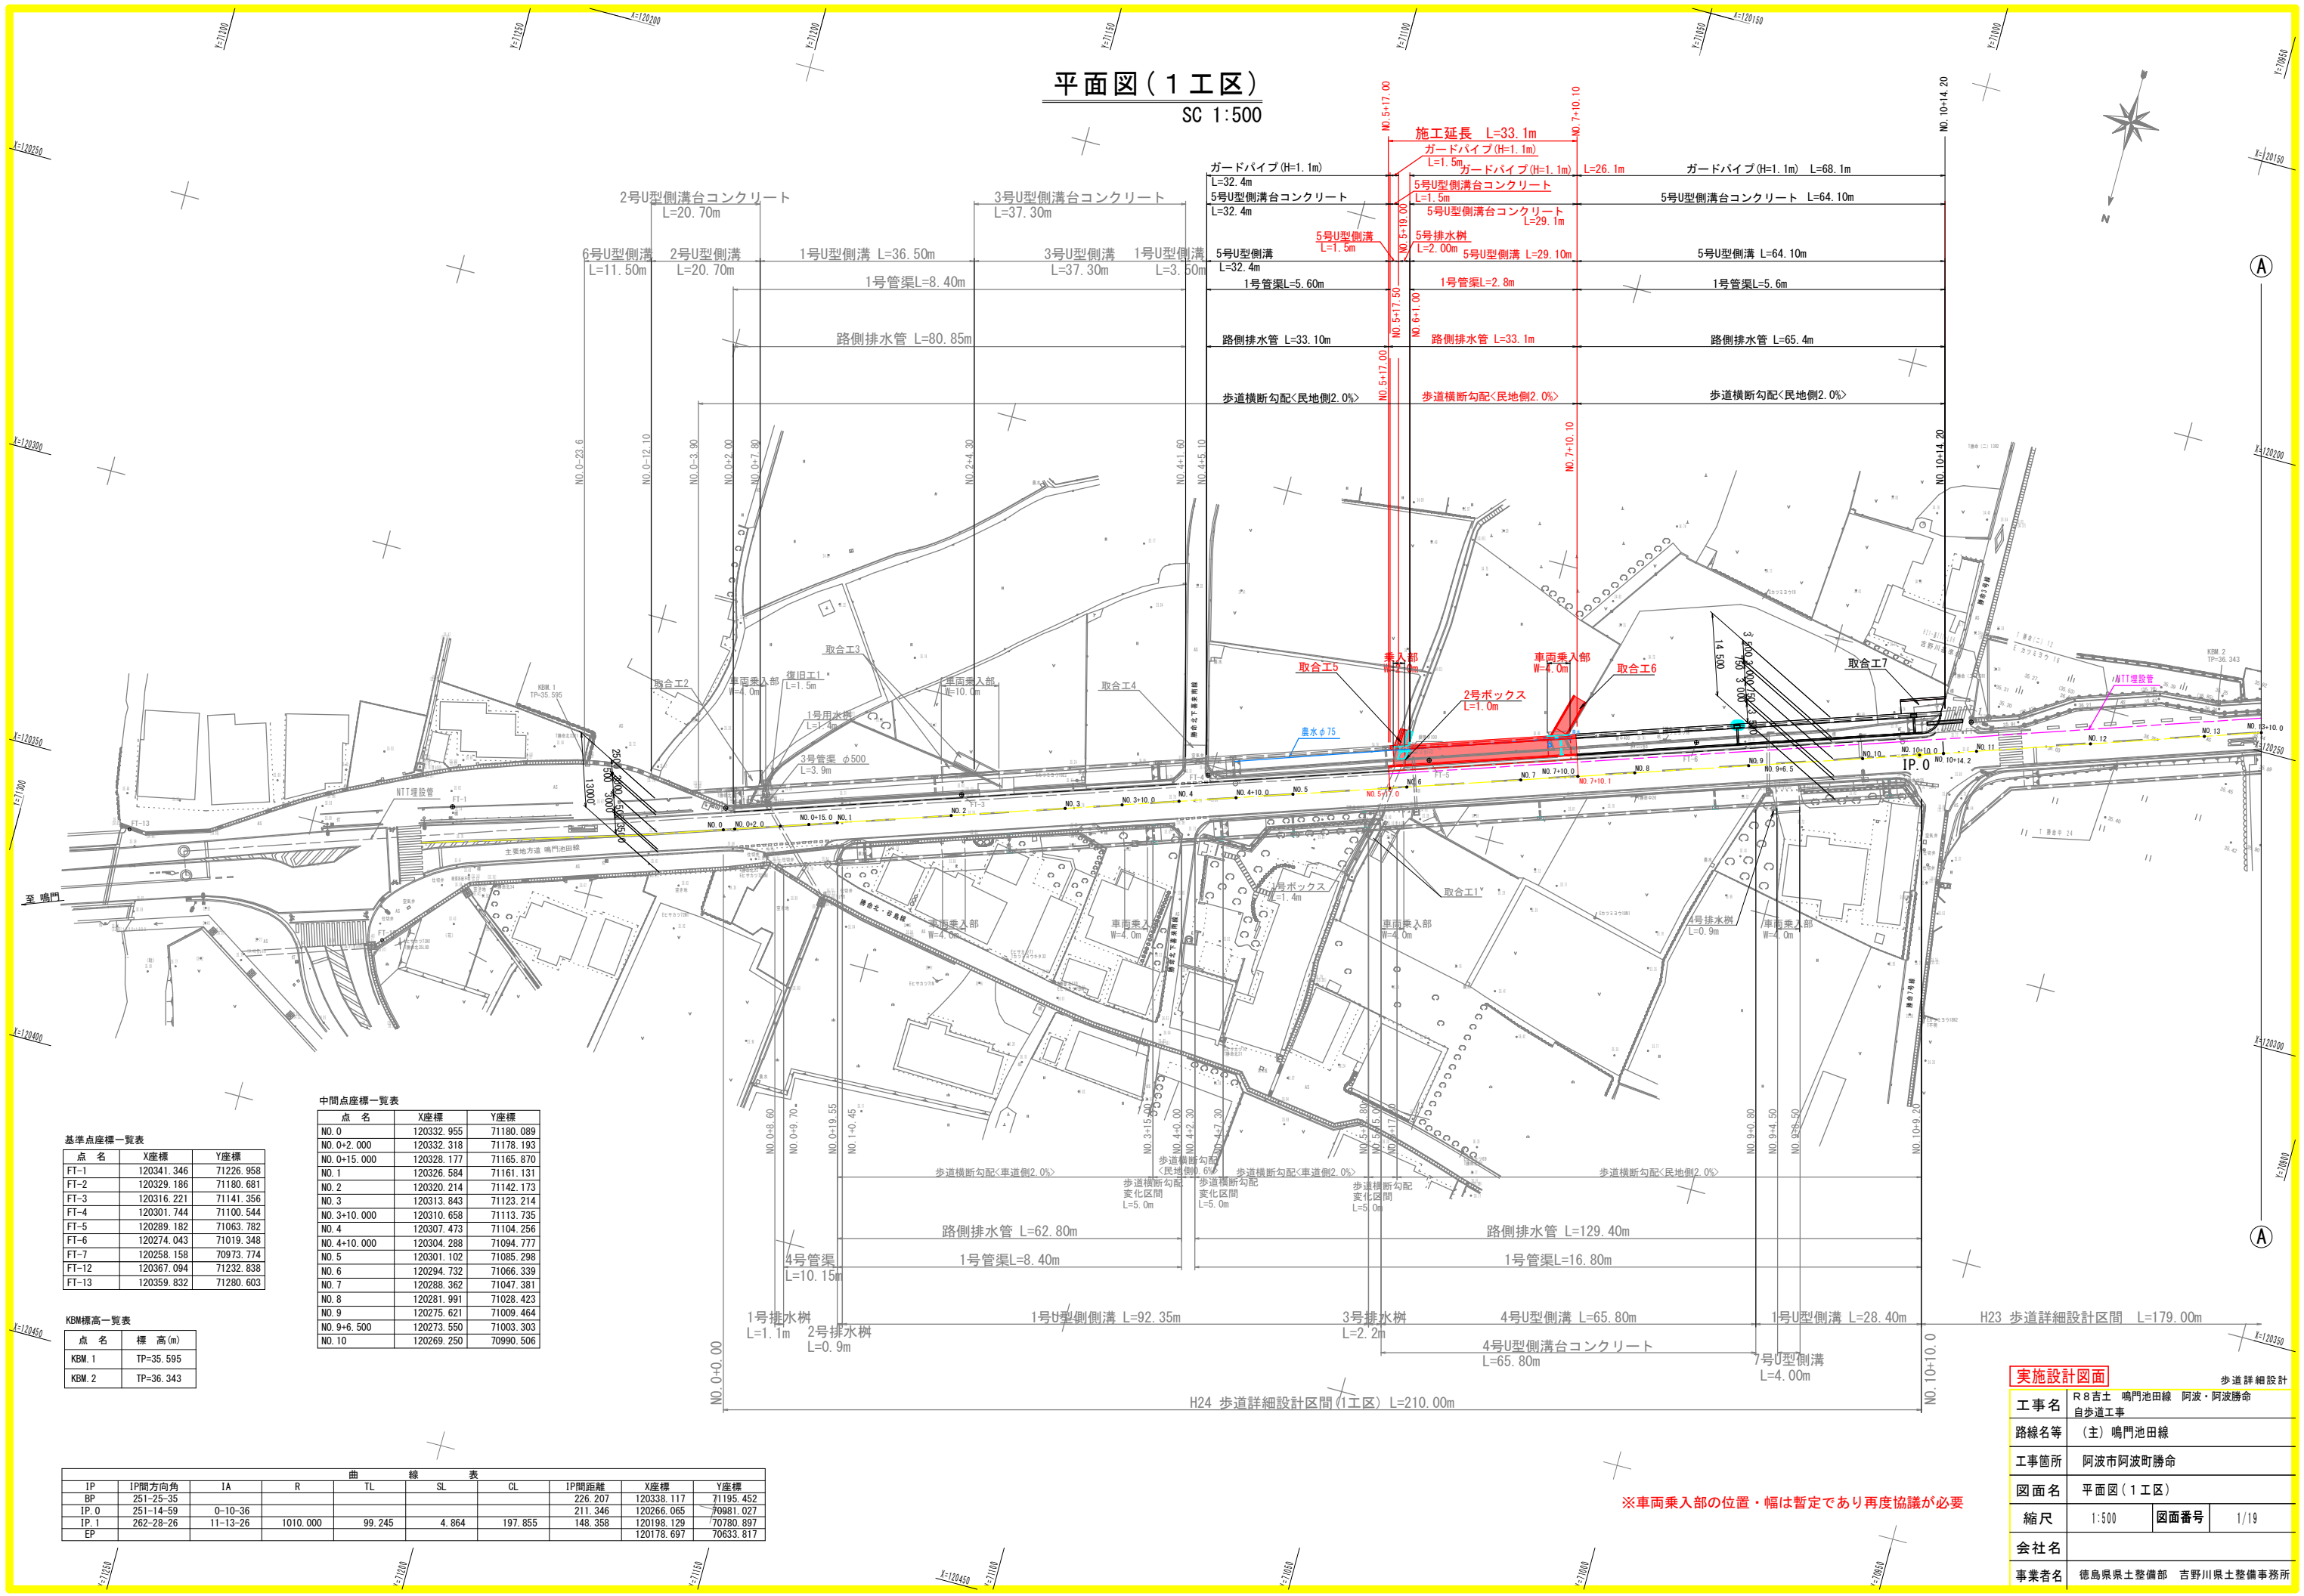

基準点座標一覧表

点名	X座標	Y座標
FT-1	120341.346	71226.958
FT-2	120329.186	71180.681
FT-3	120316.221	71141.356
FT-4	120301.744	71100.544
FT-5	120289.182	71063.782
FT-6	120274.043	71019.348
FT-7	120258.158	70973.774
FT-12	120367.094	71232.838
FT-13	120359.832	71280.603

KBM標高一覧表

点名	標高(m)
KBM.1	TP=35.595
KBM.2	TP=36.343

中間点座標一覧表

点名	X座標	Y座標
NO.0	120332.955	71180.089
NO.0+2.000	120332.318	71178.193
NO.0+15.000	120328.177	71165.870
NO.1	120326.584	71161.131
NO.2	120320.214	71142.173
NO.3	120313.843	71123.214
NO.3+10.000	120310.658	71113.735
NO.4	120307.473	71104.256
NO.4+10.000	120304.288	71094.777
NO.5	120301.102	71085.298
NO.6	120294.732	71066.339
NO.7	120288.362	71047.381
NO.8	120281.991	71028.423
NO.9	120275.621	71009.464
NO.9+6.500	120273.550	71003.303
NO.10	120269.250	70990.506

曲線表

IP	IP間方向角	IA	R	TL	SL	CL	IP間距離	X座標	Y座標
BP	251-25-35						226.207	120338.117	71195.452
IP.0	251-14-59	0-10-36					211.346	120266.065	70981.027
IP.1	262-28-26	11-13-26	1010.000	99.245	4.864	197.855	148.358	120198.129	70780.897
EP								120178.697	70633.817

実施設計図面

歩道詳細設計

工事名 R 8吉士 鳴門池田線 阿波・阿波勝命 自歩道工事

路線名等 (主) 鳴門池田線

工事箇所 阿波市阿波町勝命

図面名 平面図(1工区)

縮尺 1:500 図面番号 1/19


会社名

事業者名 徳島県県土整備部 吉野川県土整備事務所

※車両乗入部の位置・幅は暫定であり再度協議が必要

縦断図(1工区)




SC V=1:100 H=1:500

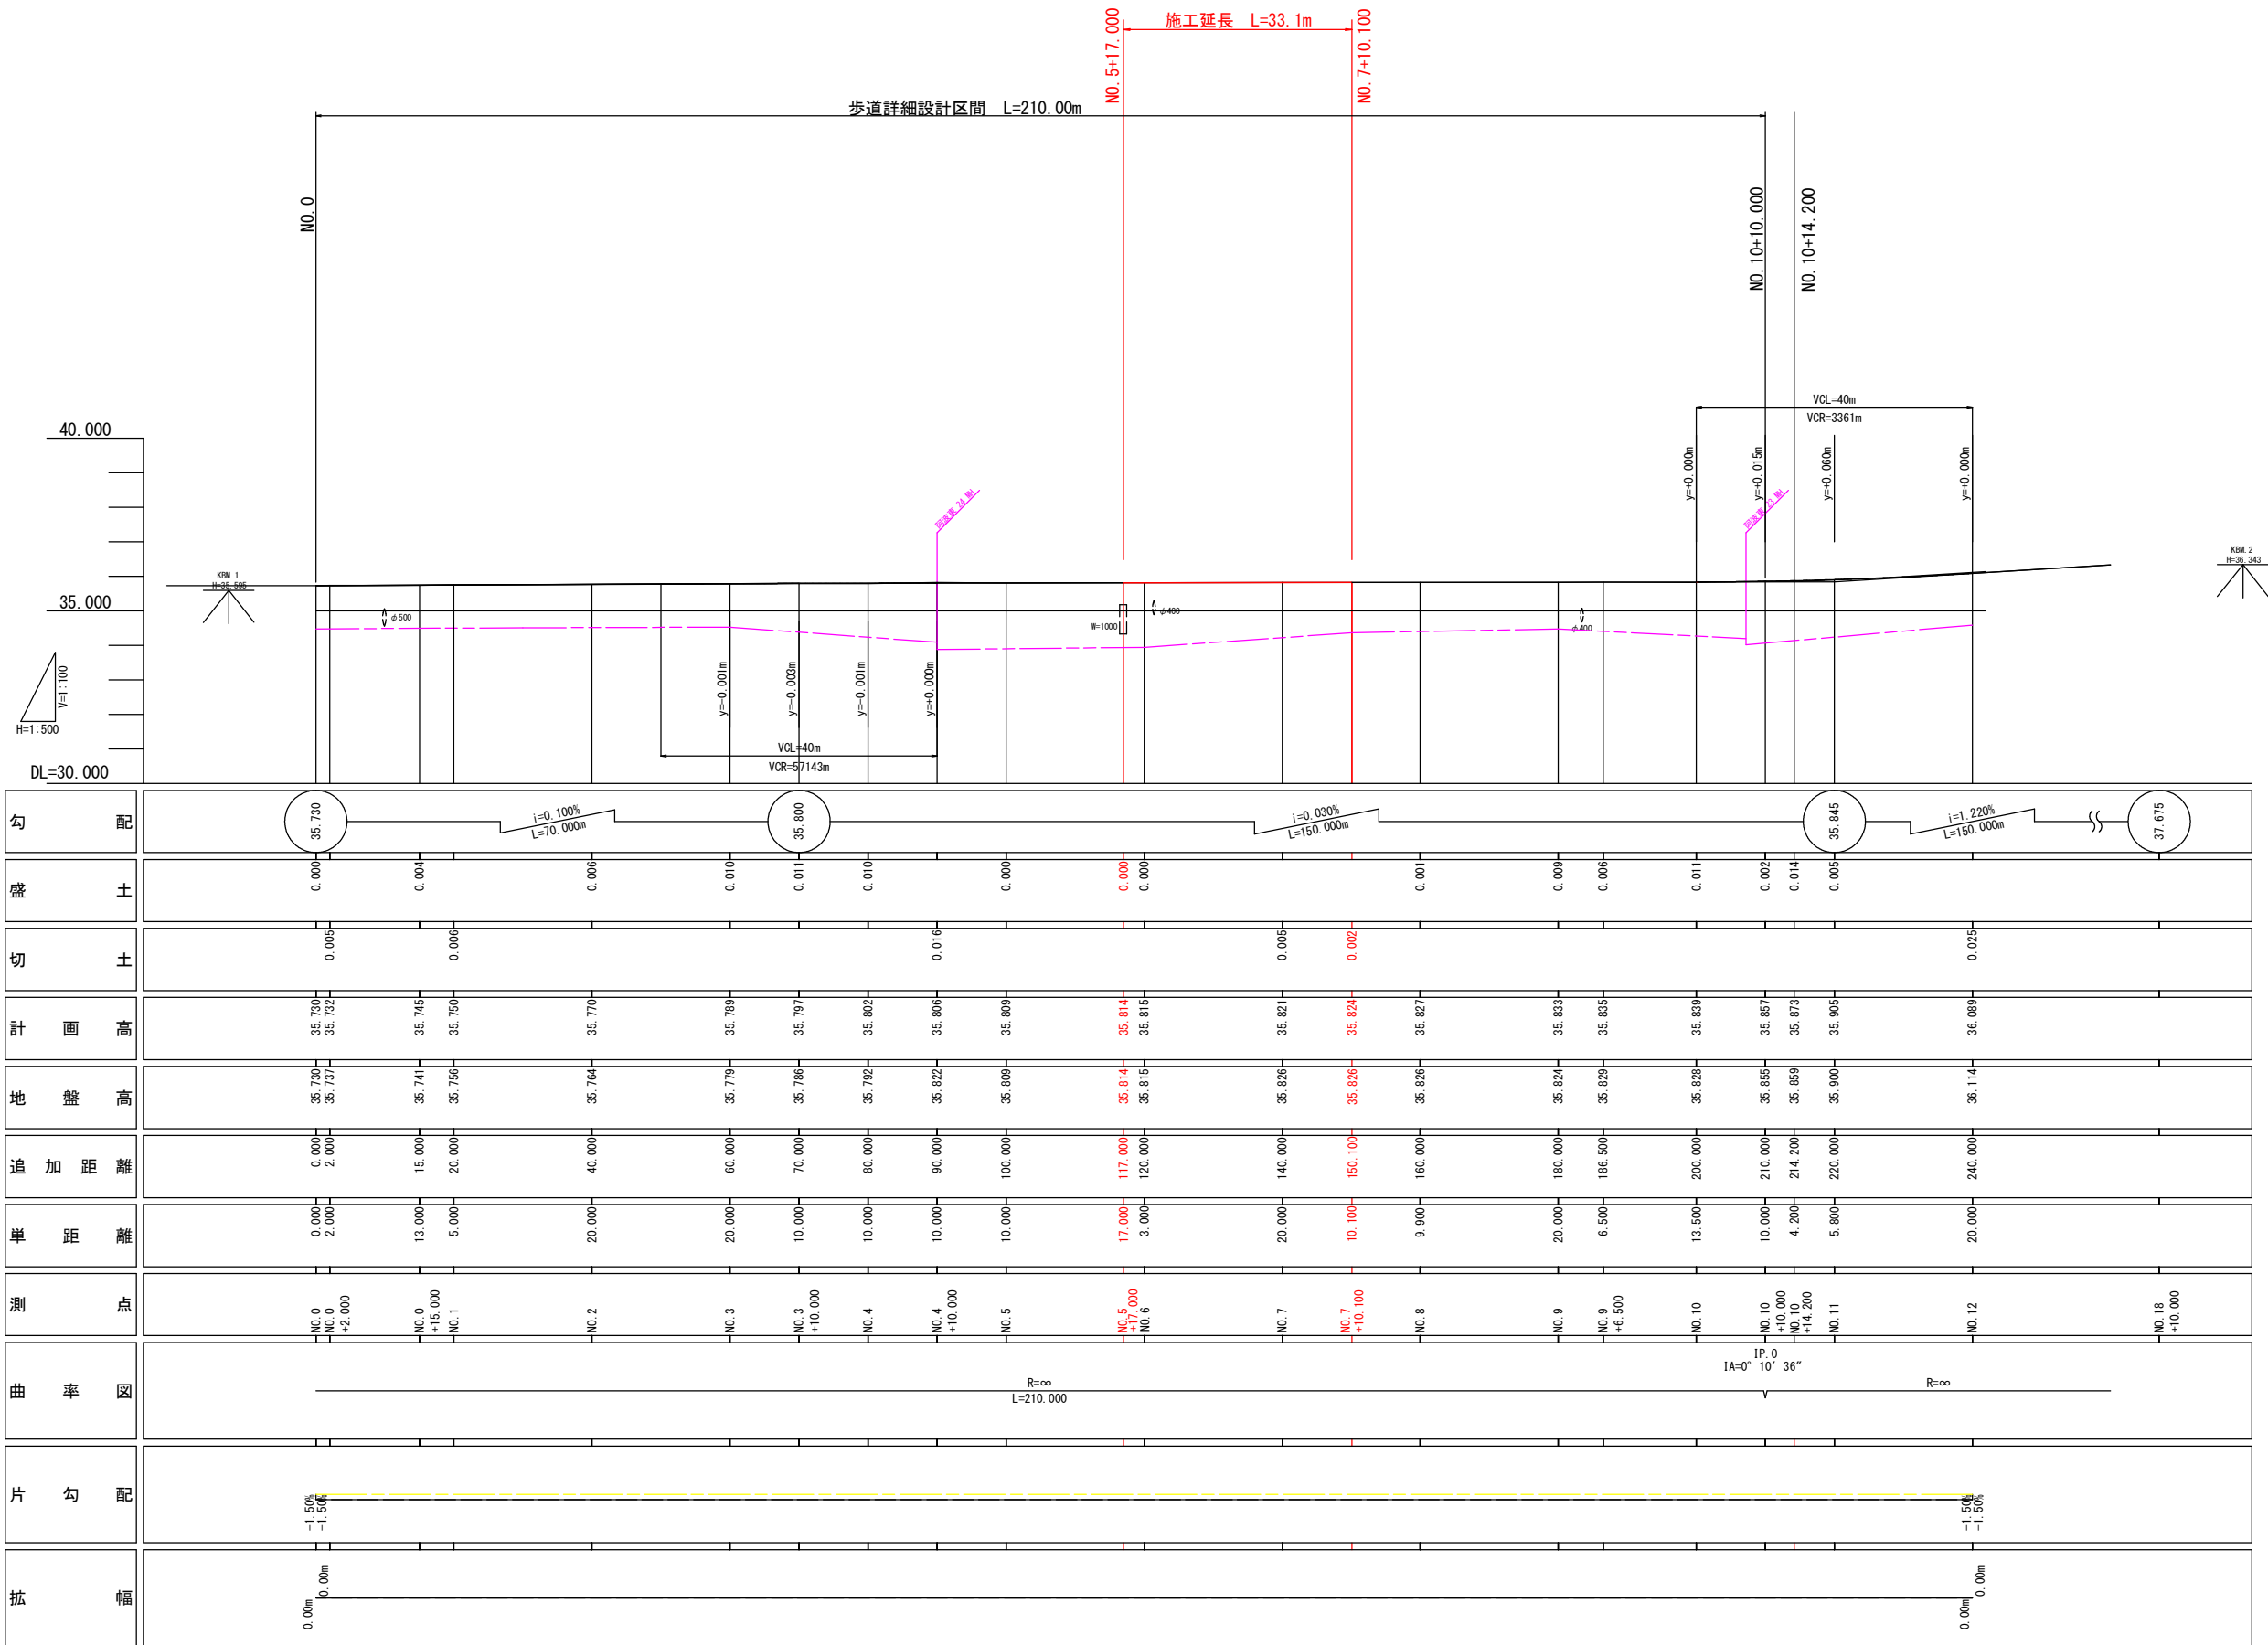

実施設計図面		歩道詳細設計	
工事名	R 8 吉土 鳴門池田線 阿波・阿波勝命 自歩道工事		
路線名等	(主) 鳴門池田線		
工事箇所	阿波市阿波町勝命		
図面名	縦断図(1工区)		
縮尺	H=1:500 V=1:100	図面番号	2/19
会社名			
事業者名	徳島県県土整備部 吉野川県土整備事務所		

標準断面図(1工区)

SC 1:100

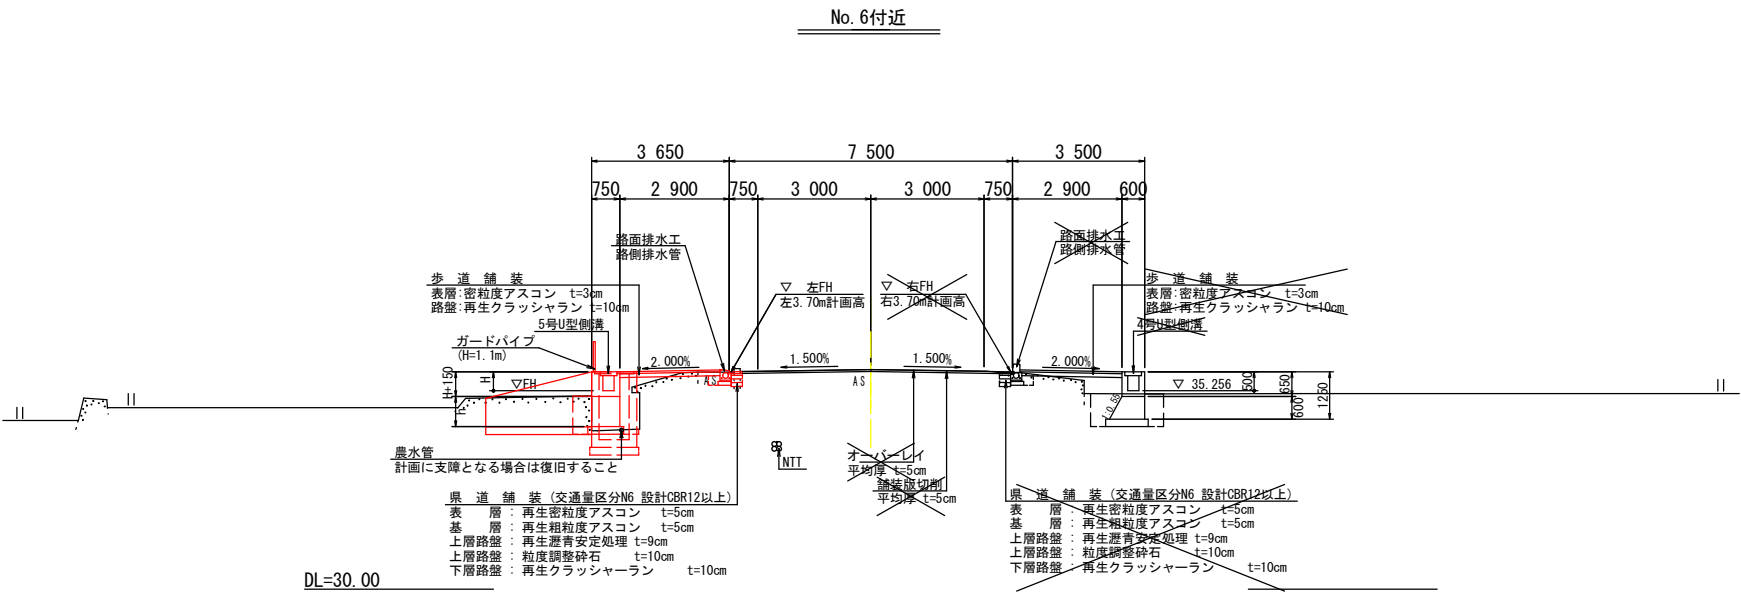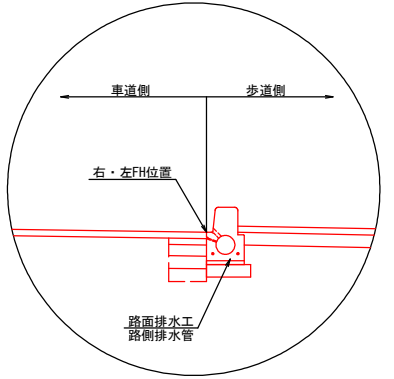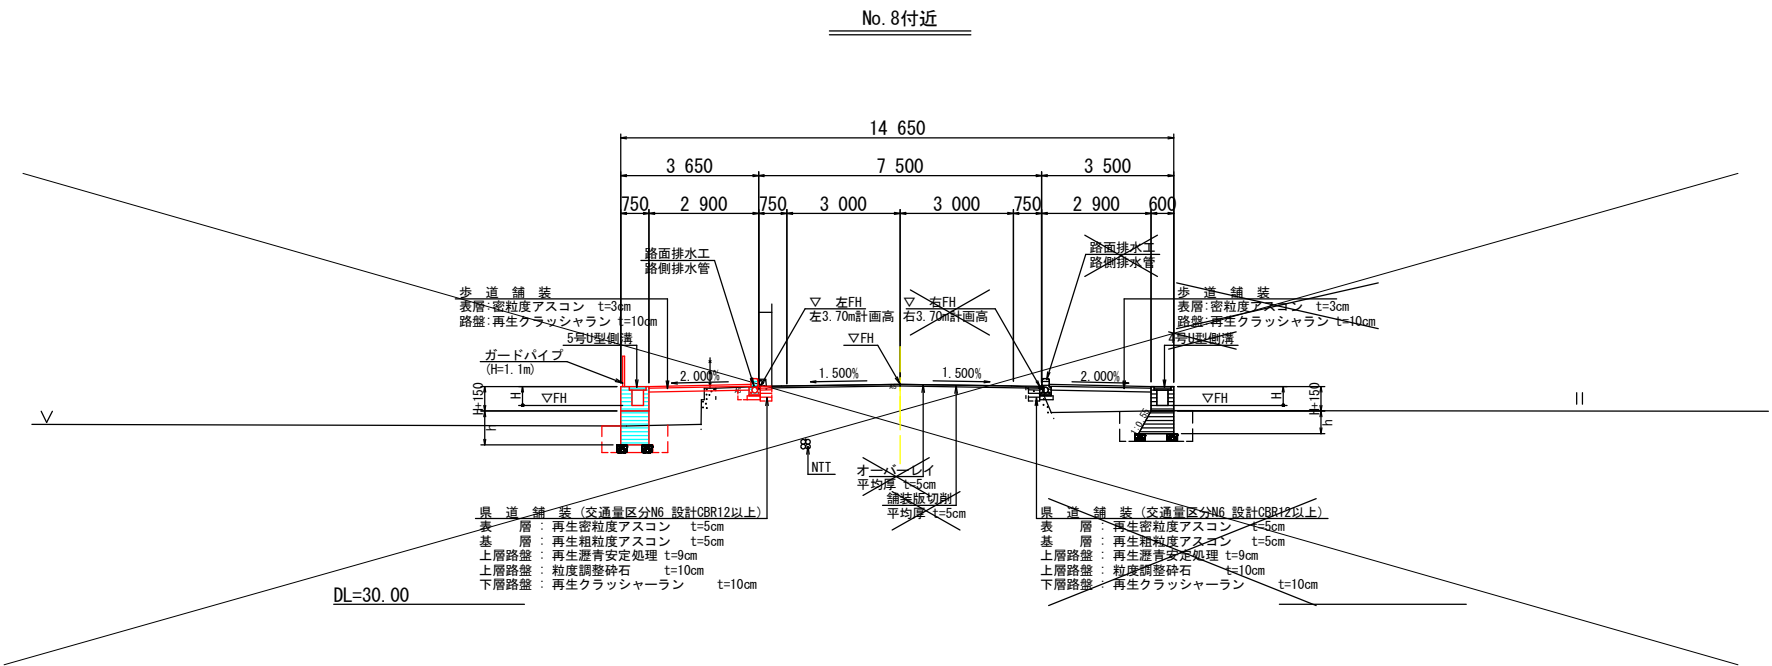


土質定数

礫質土 C2
 $\phi=30^{\circ}$
 $\gamma=19.0\text{ kN/m}^3$

実施設計図面		歩道詳細設計
工事名	R8吉土 鳴門池田線 阿波・阿波勝命 自歩道工事	
路線名等	(主) 鳴門池田線	
工事箇所	阿波市阿波町勝命	
図面名	標準断面図(1工区)	
縮尺	1:100	図面番号 3/19
会社名		
事業者名	徳島県県土整備部 吉野川県土整備事務所	


横断図 (1) 1 工区
SC 1:100

No. 7
GH=35.826
FH=35.821

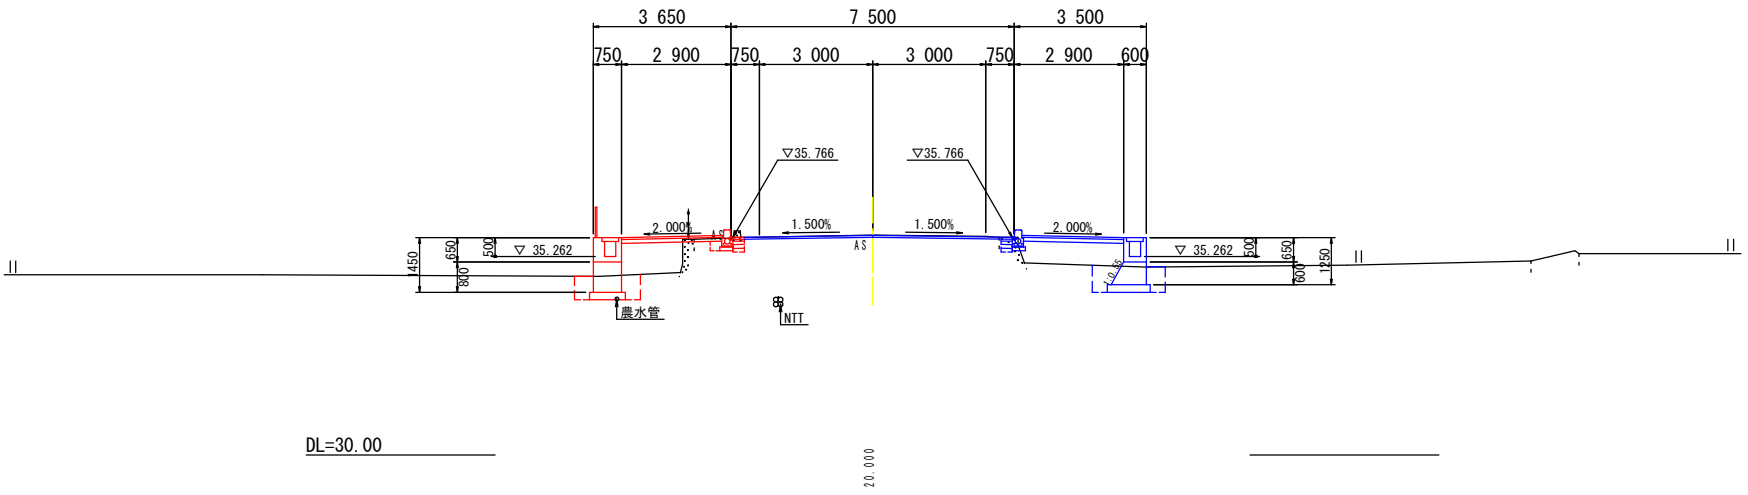


		単位	数量	
			左側	右側
歩道舗装	歩	m ²	0.3	---
(1.0 ≤ B < 2.5)				
床掘り	B	m ²	1.4	1.6
埋戻し	D	m ²	1.2	1.8
アスファルト取壊し		m ²	0.7	0.8
コンクリート取壊し		m ²	1.20	---
コンクリート取壊し		m ²	0.70	0.20

No. 6
GH=35.815
FH=35.815

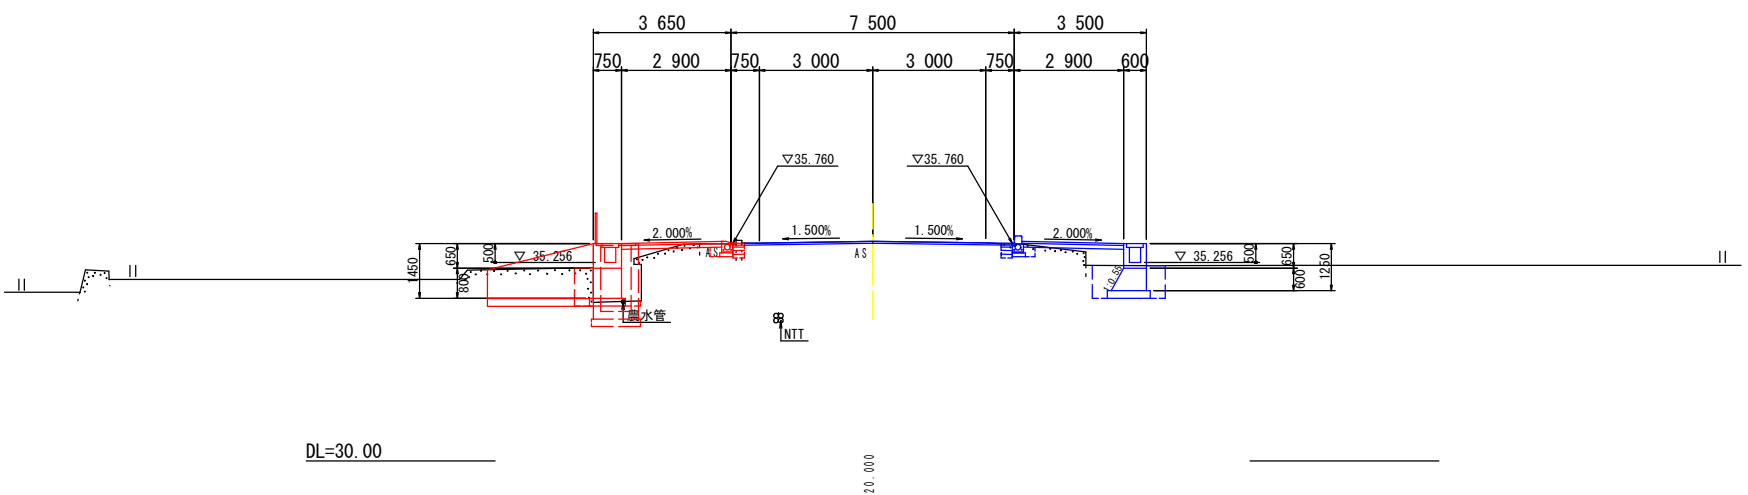

		単位	数量	
			左側	右側
歩道舗装	歩	m ²	0.3	0.1
(1.0 ≤ B < 2.5)				
床掘り	B	m ²	1.5	0.5
埋戻し	D	m ²	1.3	1.1
アスファルト取壊し		m ²	0.8	0.1
コンクリート取壊し		m ²	1.10	0.10
コンクリート取壊し		m ²	0.20	0.40

No. 5
GH=35.809
FH=35.809


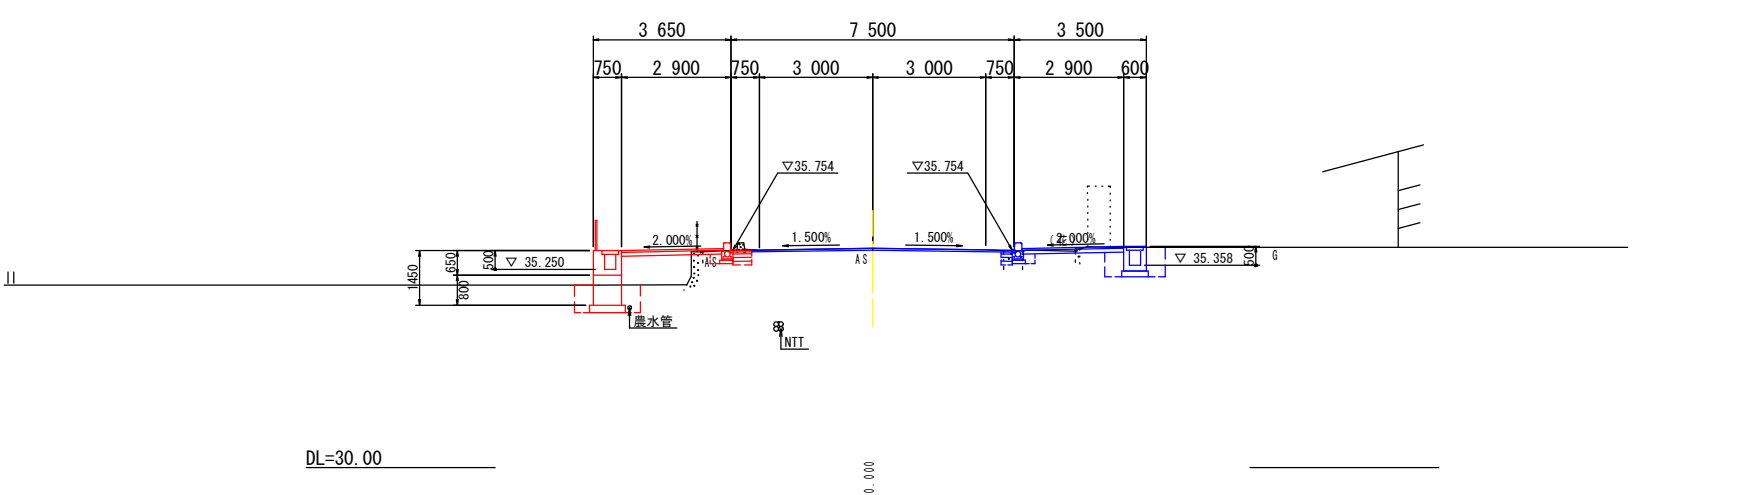


		単位	数量	
			左側	右側
歩道舗装	歩	m ²	0.3	0.4
(1.0 ≤ B < 2.5)				
床掘り	B	m ²	1.5	0.1
埋戻し	D	m ²	1.3	1.1
アスファルト取壊し		m ²	0.8	0.8
コンクリート取壊し		m ²	1.10	0.10
コンクリート取壊し		m ²	0.10	0.20

実施設計図面		No. 5～No. 7		歩道詳細設計	
工事名	R 8 吉土 鳴門池田線 阿波・阿波勝命 自歩道工事				
路線名等	(主) 鳴門池田線				
工事箇所	阿波市阿波町勝命				
図面名	横断図 (1) 1 工区				
縮尺	1:100	図面番号	4/19		
会社名					
事業者名	徳島県県土整備部 吉野川県土整備事務所				

側溝展開図（左側）1工区

SC V=1: 25
H=1: 250

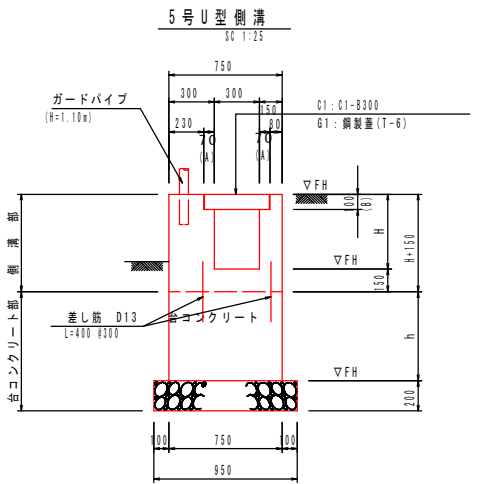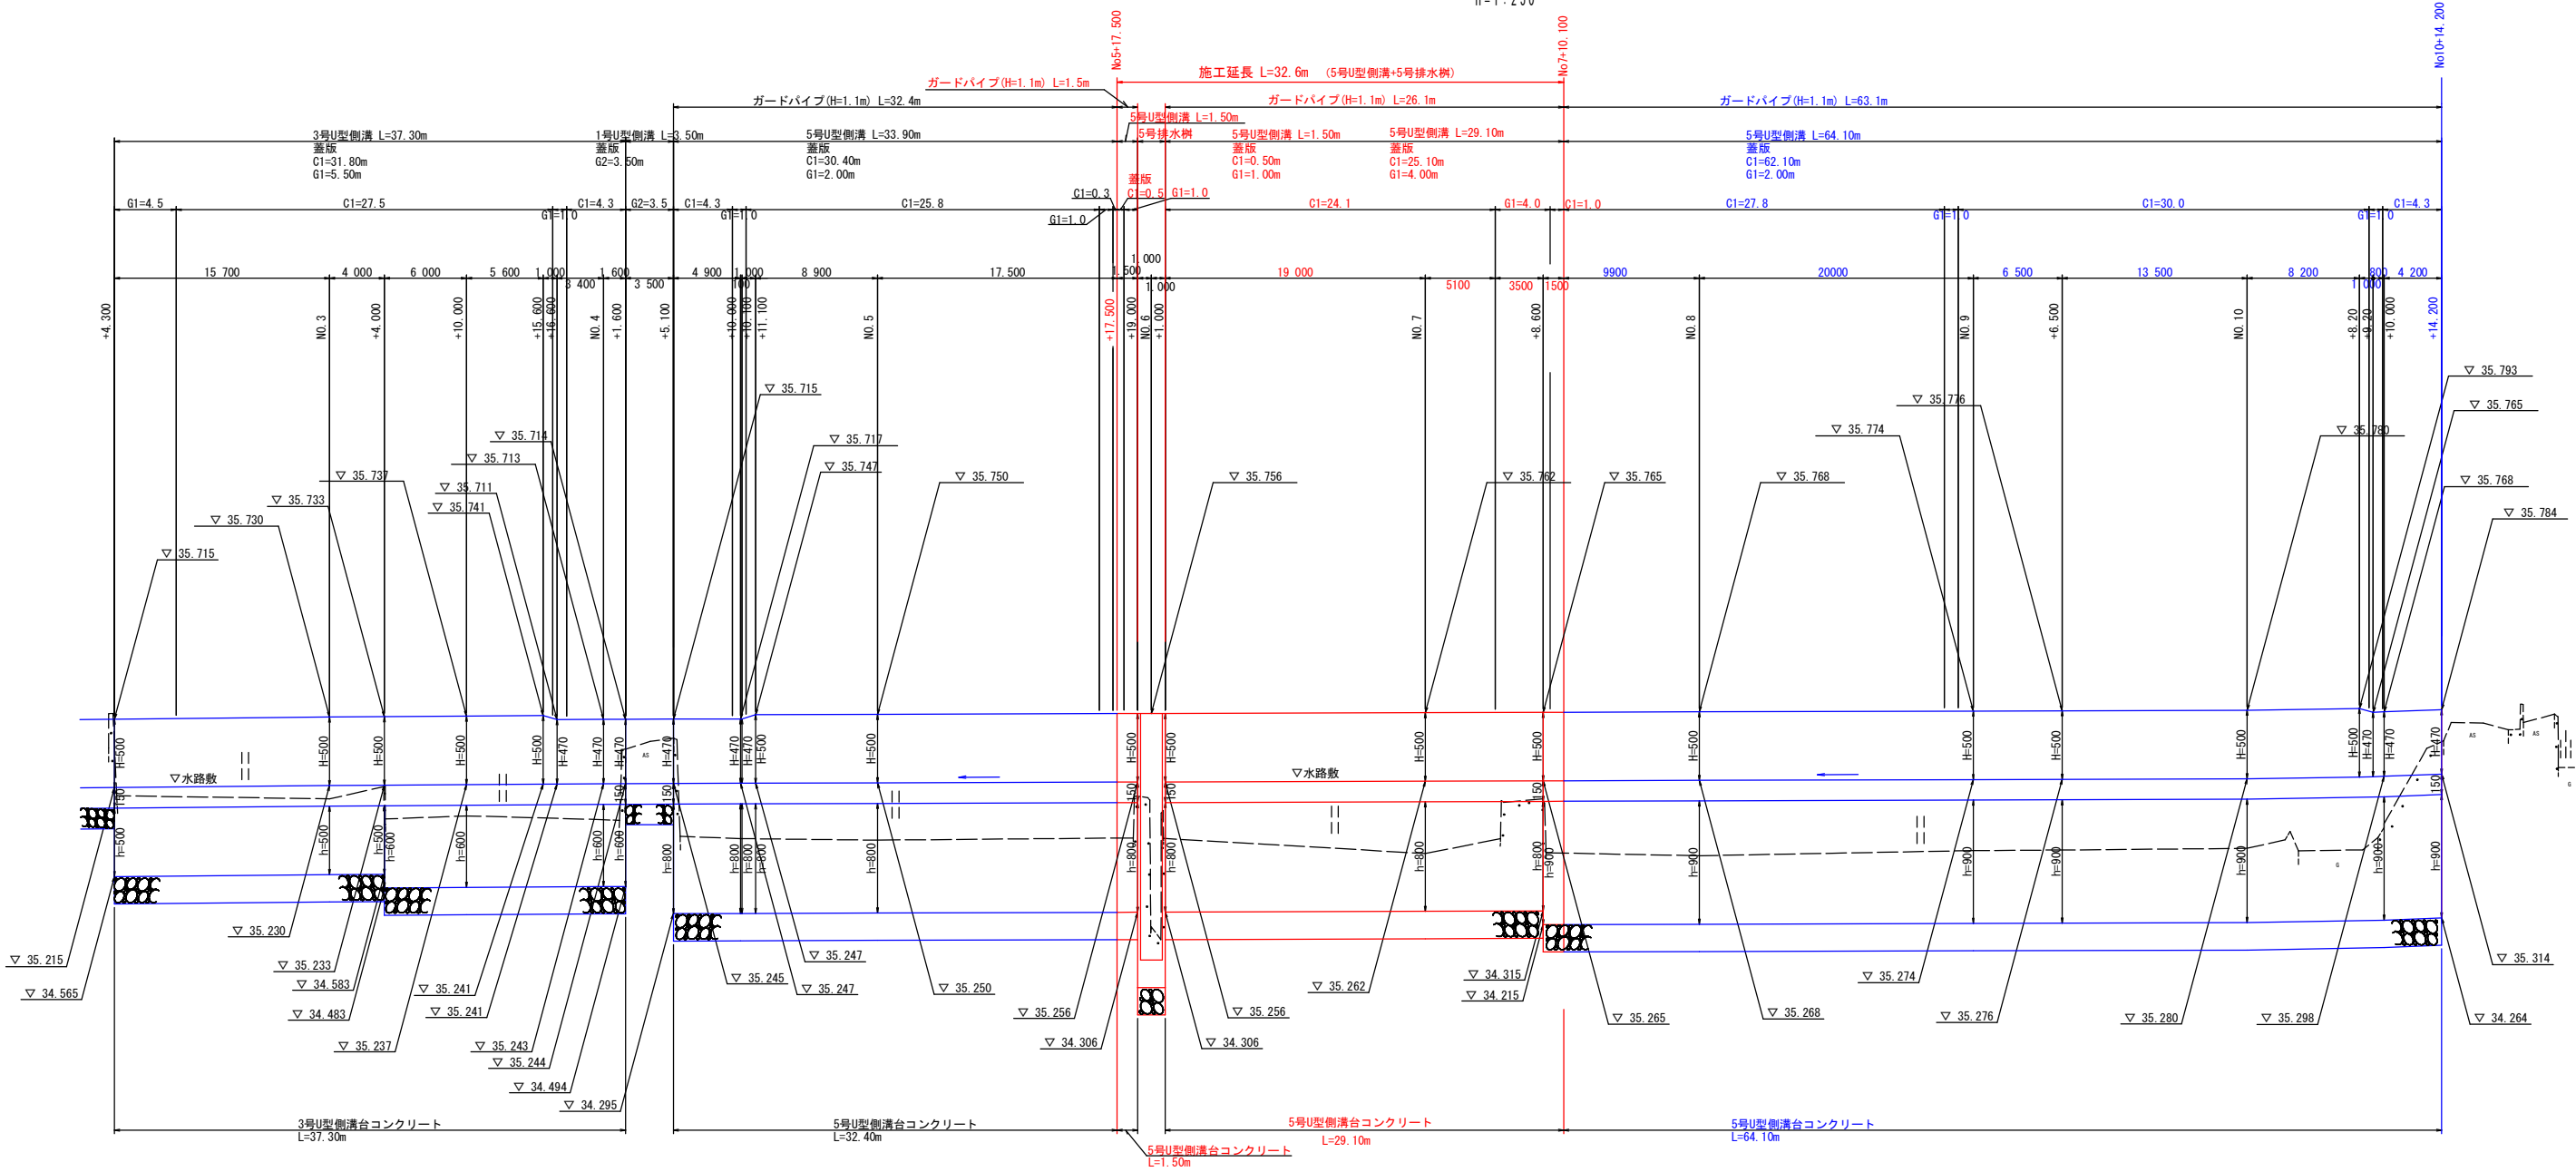

DL=30.000


※伸縮目地は10mに一箇所設置すること。

実施設計図面 歩道詳細設計

工事名	R8吉士 鳴門池田線 阿波・阿波勝命 自歩道工事		
路線名等	(主) 鳴門池田線		
工事箇所	阿波市阿波町勝命		
図面名	側溝展開図（左側）1工区		
縮尺	H=1:250 V=1:25	図面番号	5/19
会社名			
事業者名	徳島県県土整備部 吉野川県土整備事務所		

舗装・縁石詳細図(1工区)

S=1:250

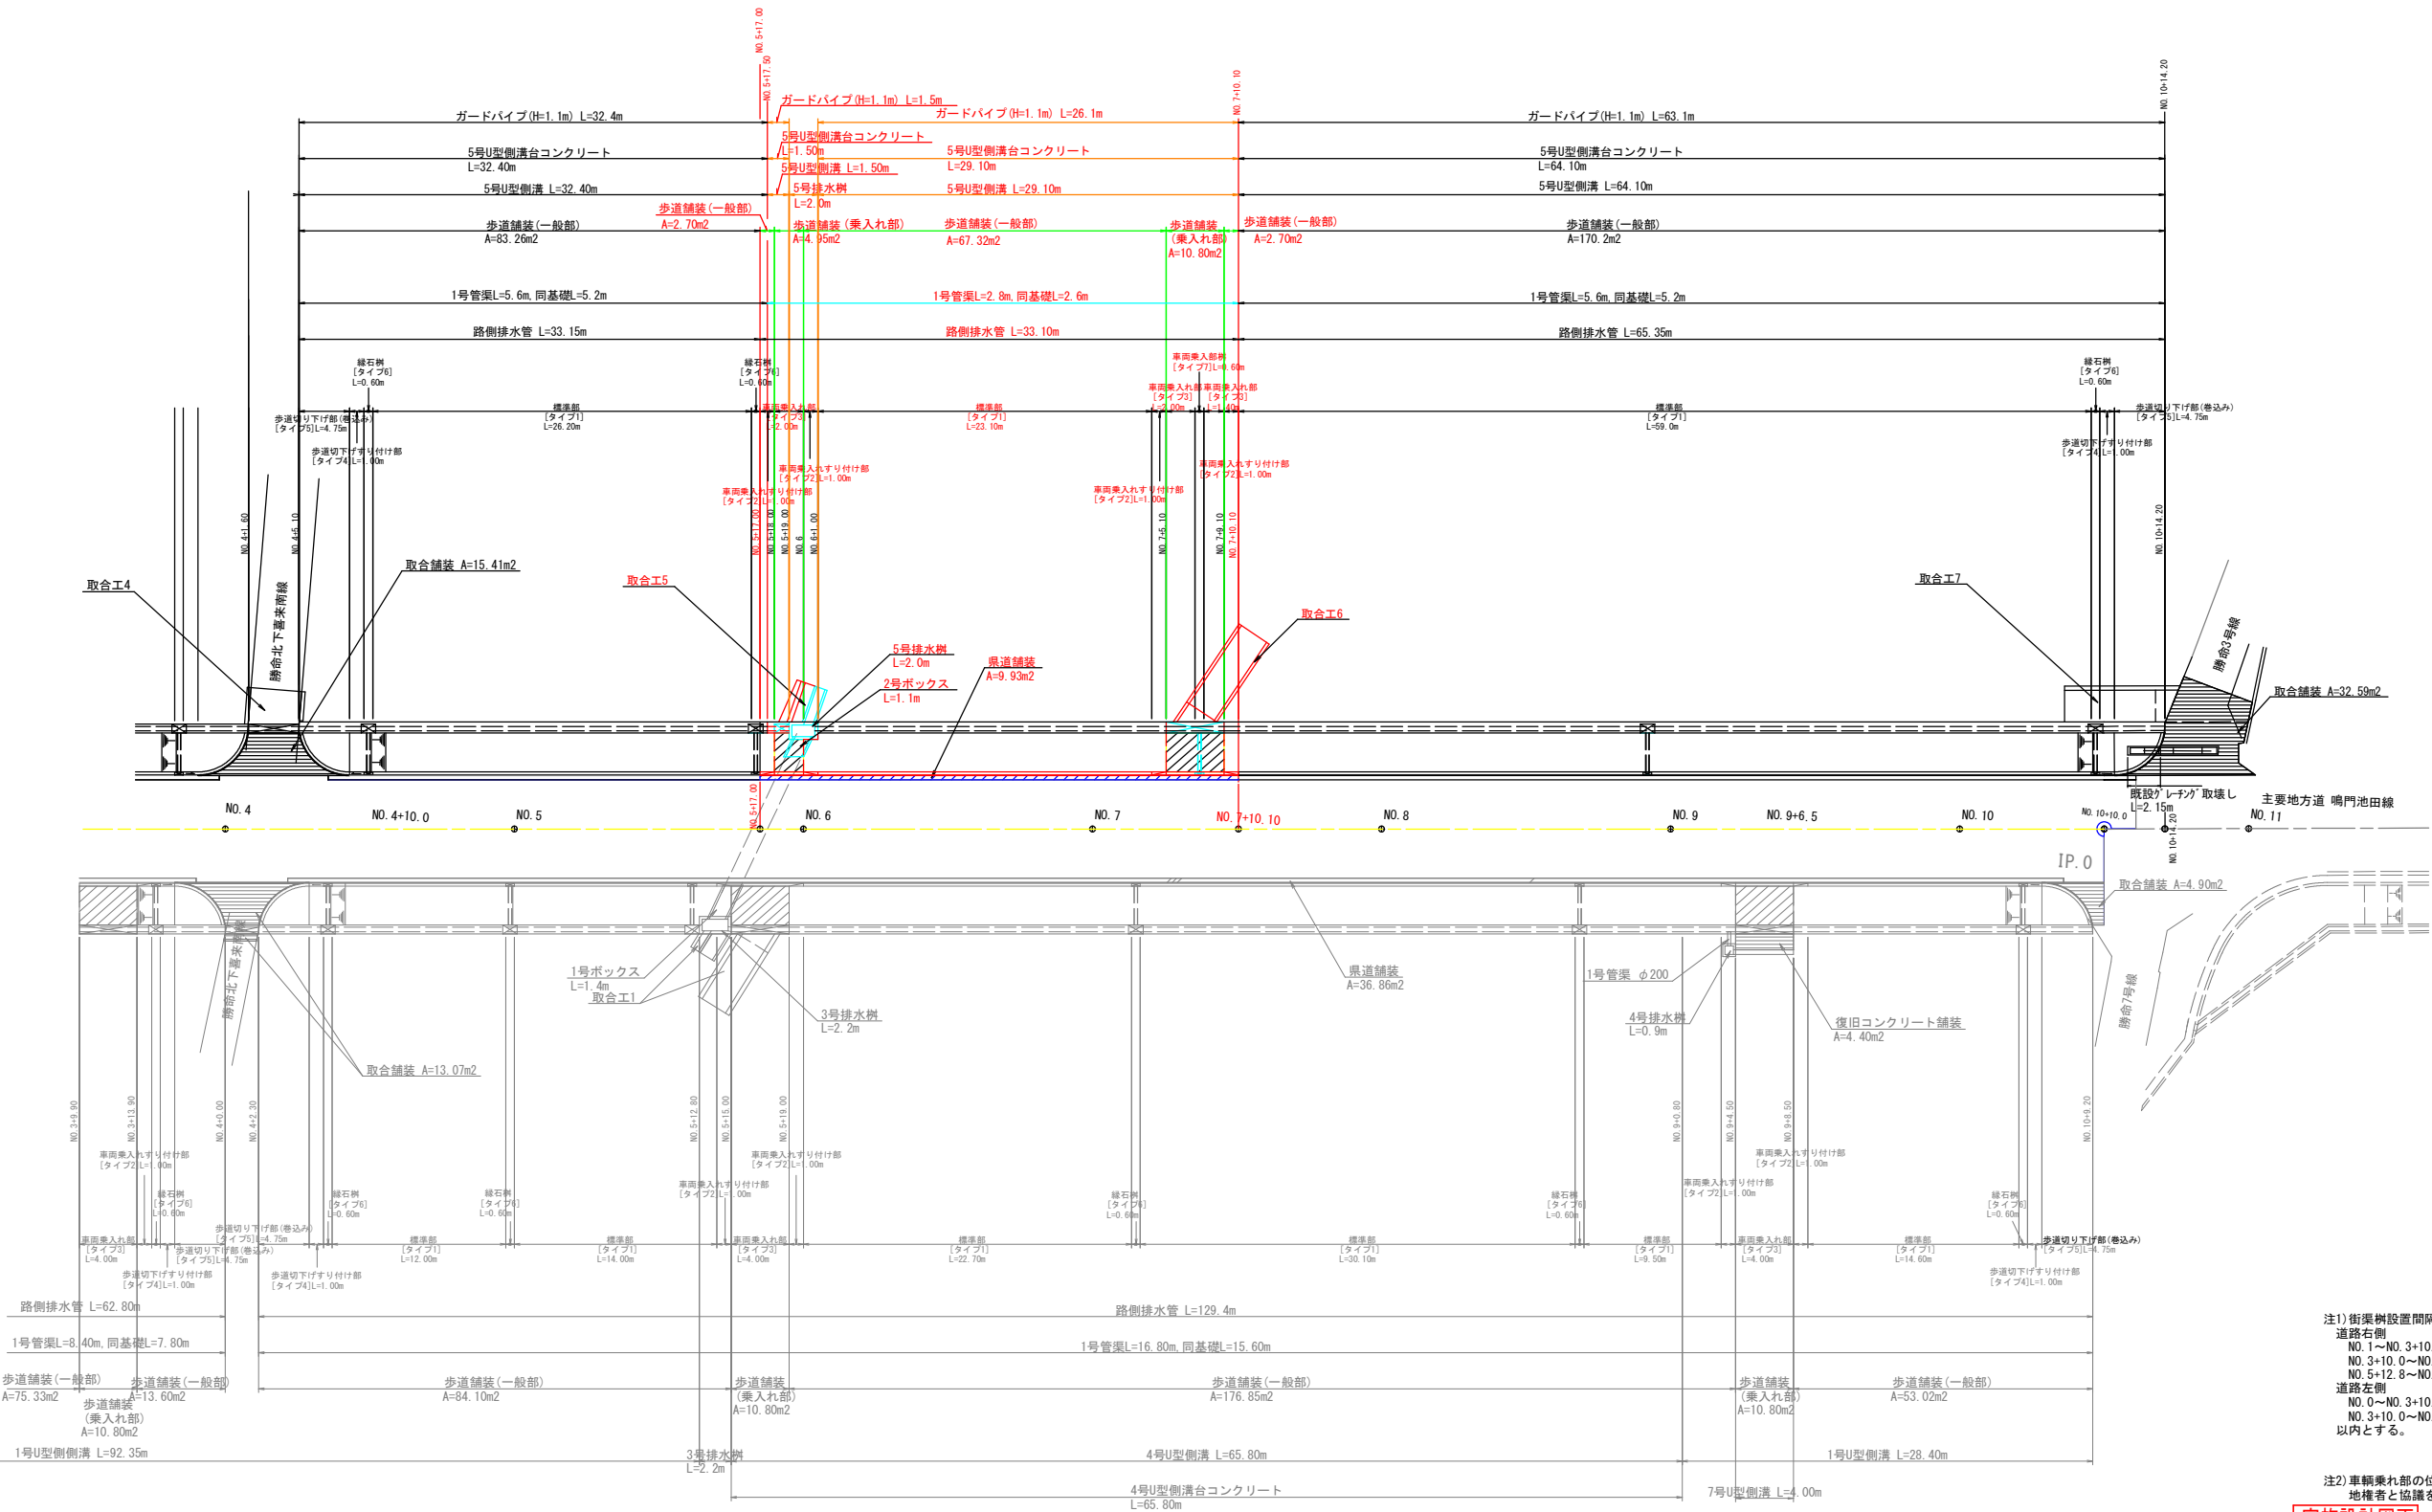

注1) 街路樹設置間隔については
道路右側
NO. 1~NO. 3+10.0 L=31.0m
NO. 3+10.0~NO. 5+12.8 L=16.0m
NO. 5+12.8~NO. 10+10.0 L=31.0m
道路左側
NO. 0~NO. 3+10.0 L=60.0m
NO. 3+10.0~NO. 10+10.0 L=31.0m
以内とする。

注2) 車輛乗入れ部の位置・構造については、管理者及び
地権者と協議を行うこと。


実施設計図面		歩道詳細設計
工事名	R8吉土 鳴門池田線 阿波・阿波勝命 自歩道工事	
路線名等	(主) 鳴門池田線	
工事箇所	阿波市阿波町勝命	
図面名	舗装・縁石詳細図(1工区)	
縮尺	1:250	図面番号 6/19
会社名		
事業者名	徳島県県土整備部 吉野川県土整備事務所	

歩道構造詳細図(1工区)

歩道切下げ詳細図

平面图

SC 1:60

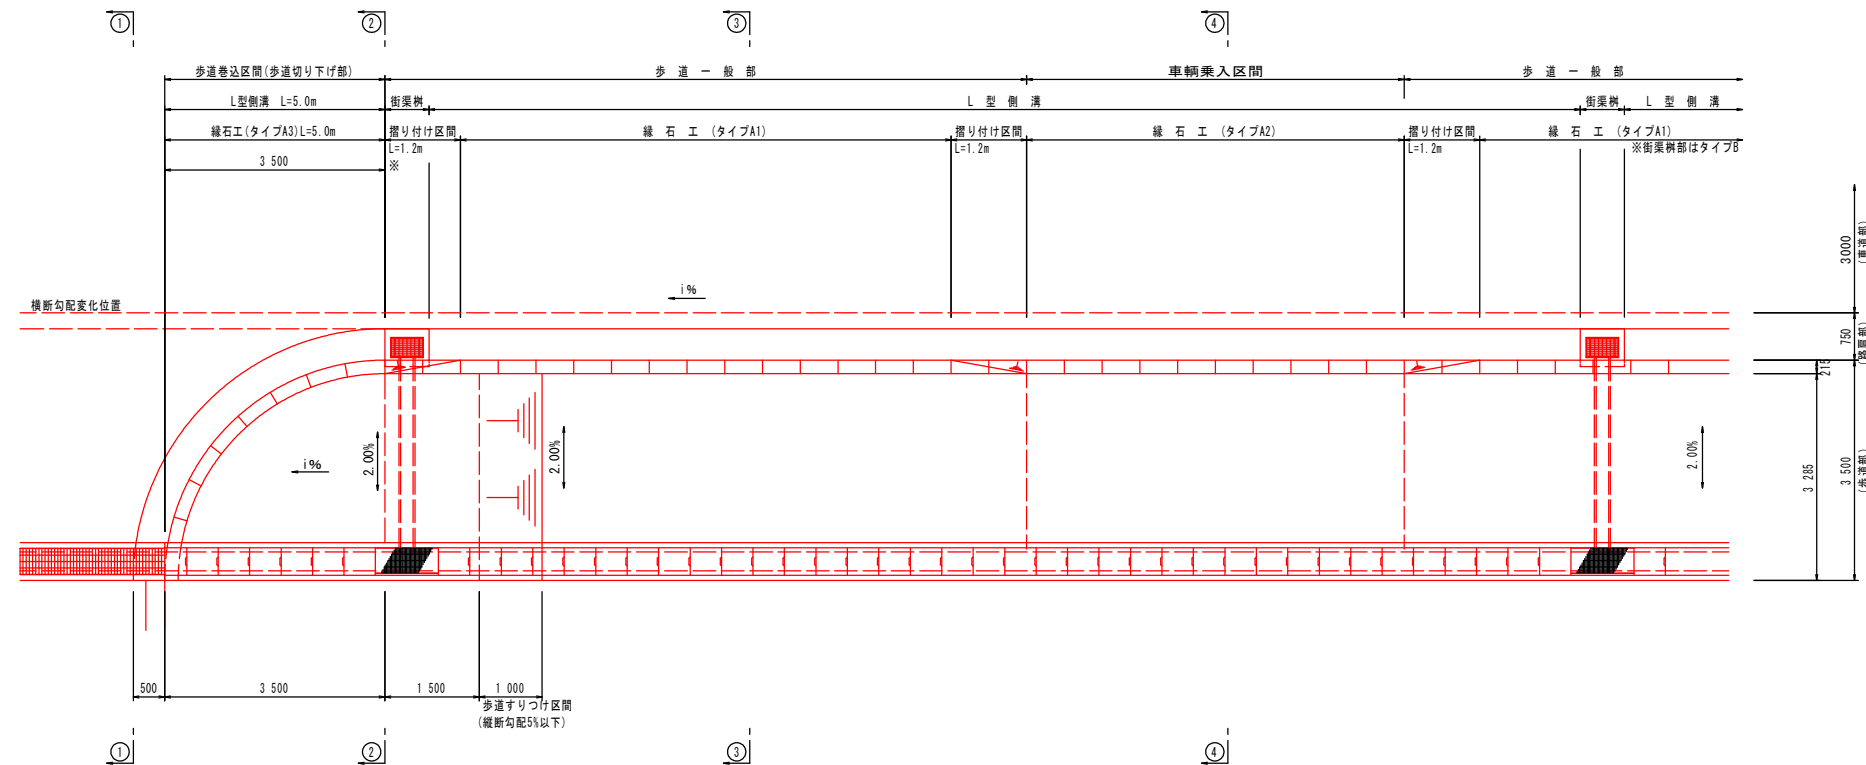


※路側排水管の場合はすりつけ区間は、1.0mとする。

側面図


SV 1:20

SH 1:60

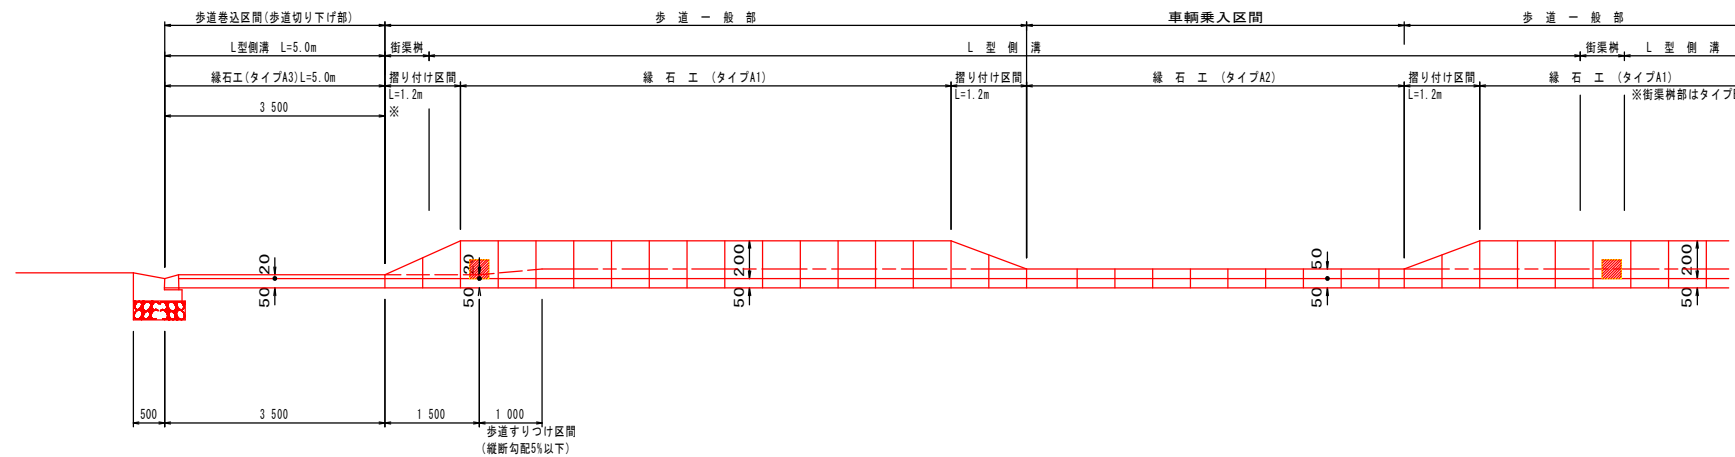

断面図

SC 1:60





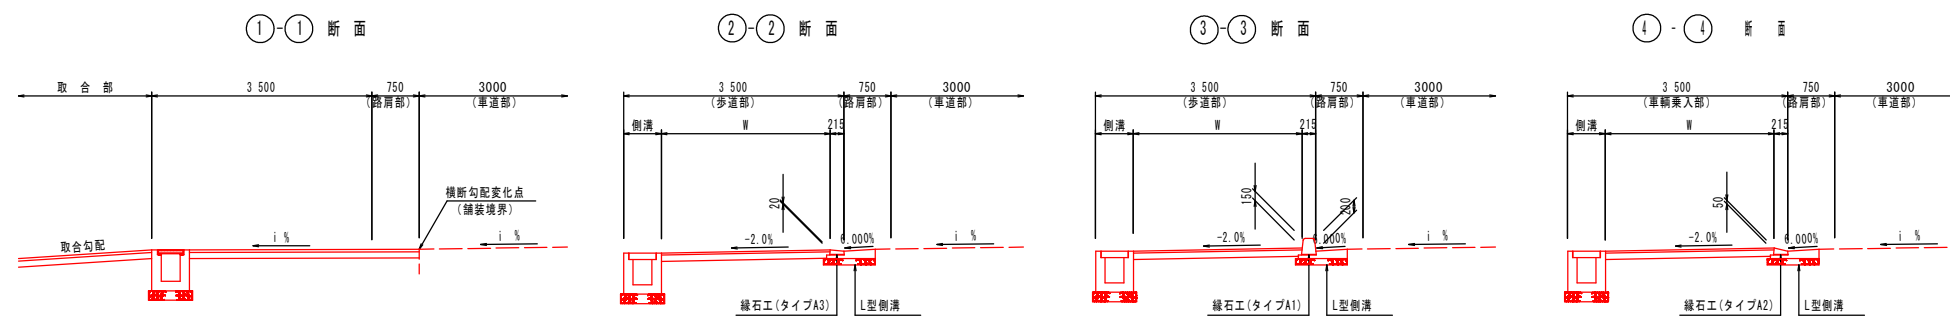


実施設計図面

歩道詳細設計

工事名	R8吉士 鳴門池田線 阿波・阿波勝命 自歩道工事		
路線名等	(主) 鳴門池田線		
工事箇所	阿波市阿波町勝命		
図面名	歩道構造詳細図(1工区)		
縮尺	図 示	図面番号	7/19
会社名			
事業者名	徳島県県土整備部 吉野川県土整備事務所		

構造図(1) 1工区

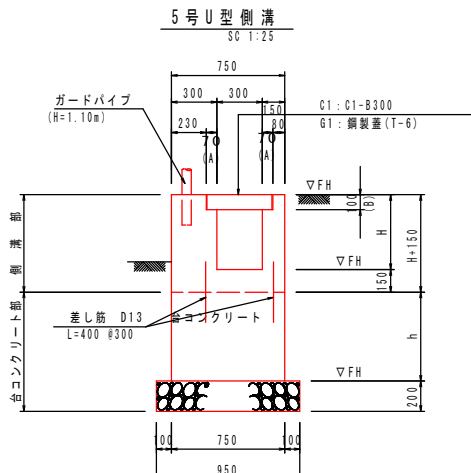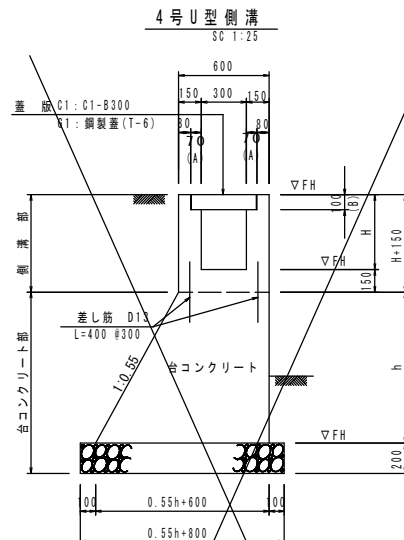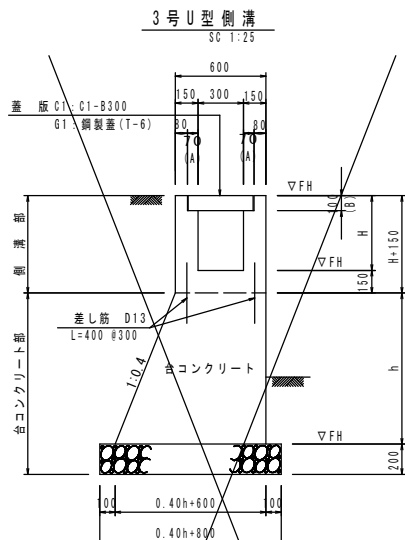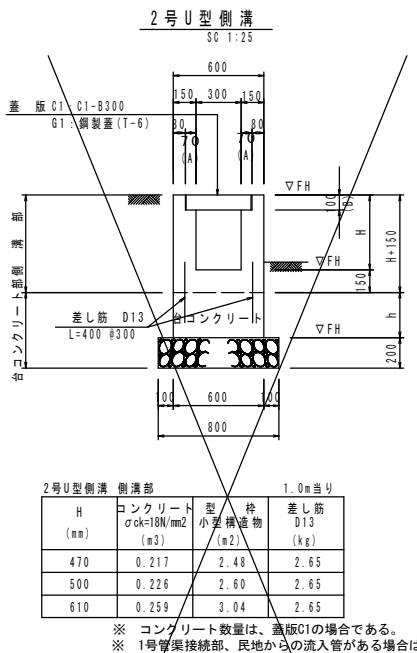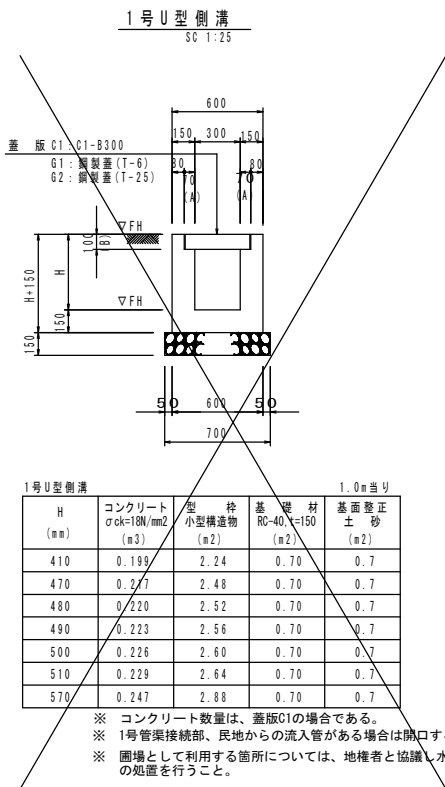

H (mm)	コンクリート σck=18N/mm2 (m3)	型枠 小型構造物 (m2)	基礎材 RC-40, t=150 (m2)	基礎材 土砂 (m2)
410	0.195	2.24	0.70	0.7
470	0.217	2.48	0.70	0.7
480	0.220	2.52	0.70	0.7
490	0.223	2.56	0.70	0.7
500	0.226	2.60	0.70	0.7
510	0.229	2.64	0.70	0.7
570	0.247	2.88	0.70	0.7

H (mm)	コンクリート σck=18N/mm2 (m3)	型枠 小型構造物 (m2)	基礎材 RC-40, t=150 (m2)	基礎材 土砂 (m2)
470	0.217	2.48	0.70	0.7
500	0.226	2.60	0.70	0.7
610	0.259	3.04	0.70	0.7

h (mm)	コンクリート σck=18N/mm2 (m3)	型枠 無筋構造物 (m2)	基礎材 RC-40, t=200 (m2)	基礎材 土砂 (m2)
50	0.030	0.10	0.80	0.8
150	0.090	0.30	0.80	0.8
200	0.120	0.40	0.80	0.8
270	0.150	0.50	0.80	0.8
300	0.180	0.60	0.80	0.8
360	0.216	0.72	0.80	0.8

H (mm)	コンクリート σck=18N/mm2 (m3)	型枠 小型構造物 (m2)	基礎材 RC-40, t=200 (m2)	基礎材 土砂 (m2)
470	0.217	2.48	0.70	0.7
500	0.226	2.60	0.70	0.7
570	0.247	2.88	0.70	0.7


h (mm)	コンクリート σck=18N/mm2 (m3)	型枠 無筋構造物 (m2)	基礎材 RC-40, t=200 (m2)	基礎材 土砂 (m2)
500	0.350	1.04	1.00	1.0
600	0.432	1.25	1.04	1.0

H (mm)	コンクリート σck=18N/mm2 (m3)	型枠 小型構造物 (m2)	基礎材 RC-40, t=200 (m2)	基礎材 土砂 (m2)
470	0.217	2.48	0.70	0.7
500	0.226	2.60	0.70	0.7
560	0.244	2.84	0.70	0.7


h (mm)	コンクリート σck=18N/mm2 (m3)	型枠 無筋構造物 (m2)	基礎材 RC-40, t=200 (m2)	基礎材 土砂 (m2)
600	0.459	1.28	1.13	1.1
700	0.555	1.50	1.19	1.2

H (mm)	コンクリート σck=18N/mm2 (m3)	型枠 小型構造物 (m2)	基礎材 RC-40, t=200 (m2)	基礎材 土砂 (m2)
470	0.310	2.48	2.65	
500	0.324	2.60	2.65	

h (mm)	コンクリート σck=18N/mm2 (m3)	型枠 無筋構造物 (m2)	基礎材 RC-40, t=200 (m2)	基礎材 土砂 (m2)
800	0.600	1.60	0.95	1.0
900	0.675	1.80	0.95	1.0

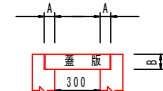


躯体部

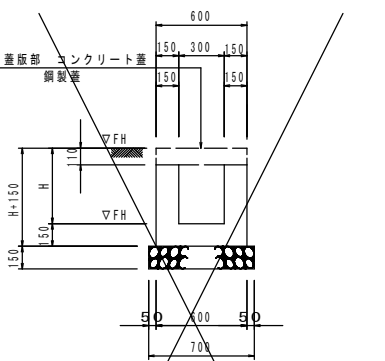


H (mm)	コンクリート σck=18N/mm2 (m3)	型枠 小型構造物 (m2)	基礎材 RC-40, t=150 (m2)	基礎材 土砂 (m2)
460	0.195	2.00	0.70	0.7
470	0.198	2.04	0.70	0.7

断面図

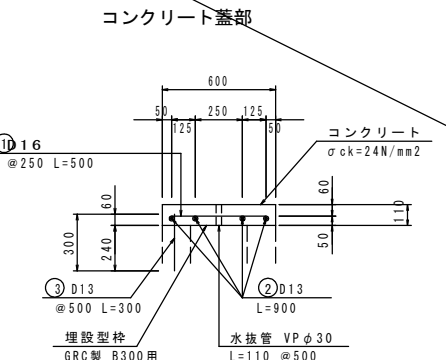


名称	規格	単位	数量
コンクリート	σck=24N/mm2	m3	0.066
埋設型枠	GRC製 B300用	m	1.00
型枠	鉄筋構造物	m2	0.22
鉄筋	SD345 D16	kg	4.7
鉄筋	SD345 D13	kg	4.2
水抜管	VPφ30	m	0.22

蓋版部

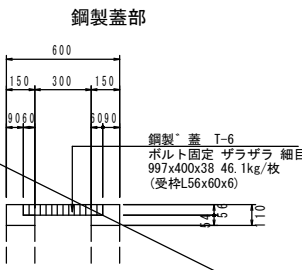

名称	規格	単位	数量
コンクリート	σck=18N/mm2	m3	0.026
型枠	小型構造物	m2	0.44
鋼製蓋	T-6 溝幅300	枚	1.0

平面図

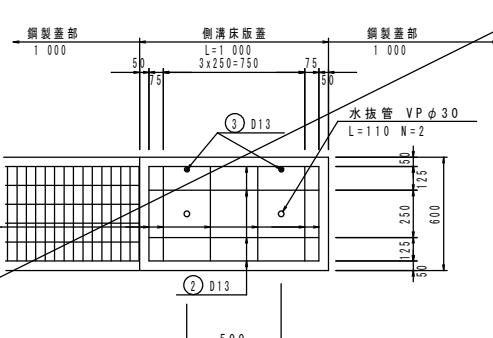


記号	径	長さ	本数	単位質量 (kg/m)	1本当り質量 (kg)	質量 (kg)	摘要
1	D16	500	6	1.56	0.780	4.68	—
2	D13	900	4	0.995	0.896	3.58	—
3	D13	300	2	0.995	0.299	0.60	—
合計							8.86
総質量							4.68 kg
							D13 4.18 kg
合計							8.86 kg

加工図

- ① 6-D16x500
- ② 4-D13x900
- ③ 2-D13x300

7号U型側溝

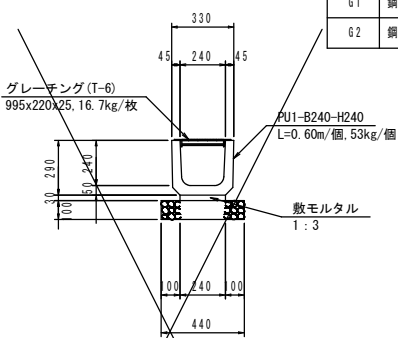


名称	規格	単位	数量
プレキャストU型側溝	PU1-B240-R240	個	16.5
鋼製蓋	溝幅240, T-6 ガラガラ細目	枚	10.0
敷モルタル	配合比 1:3	m3	0.072
基礎材	RC-40, t=100	m2	4.40
基礎修正 土砂		m2	2.4


実施設計図面

工事名	R8吉士 鳴門池田線 阿波・阿波勝命 自歩道工事
路線名等	(主) 鳴門池田線
工事箇所	阿波市阿波町勝命
図面名	構造図(1) 1工区
縮尺	図示 図面番号 8/19
会社名	
事業者名	徳島県県土整備部 吉野川県土整備事務所

構造図(2) 1 工区

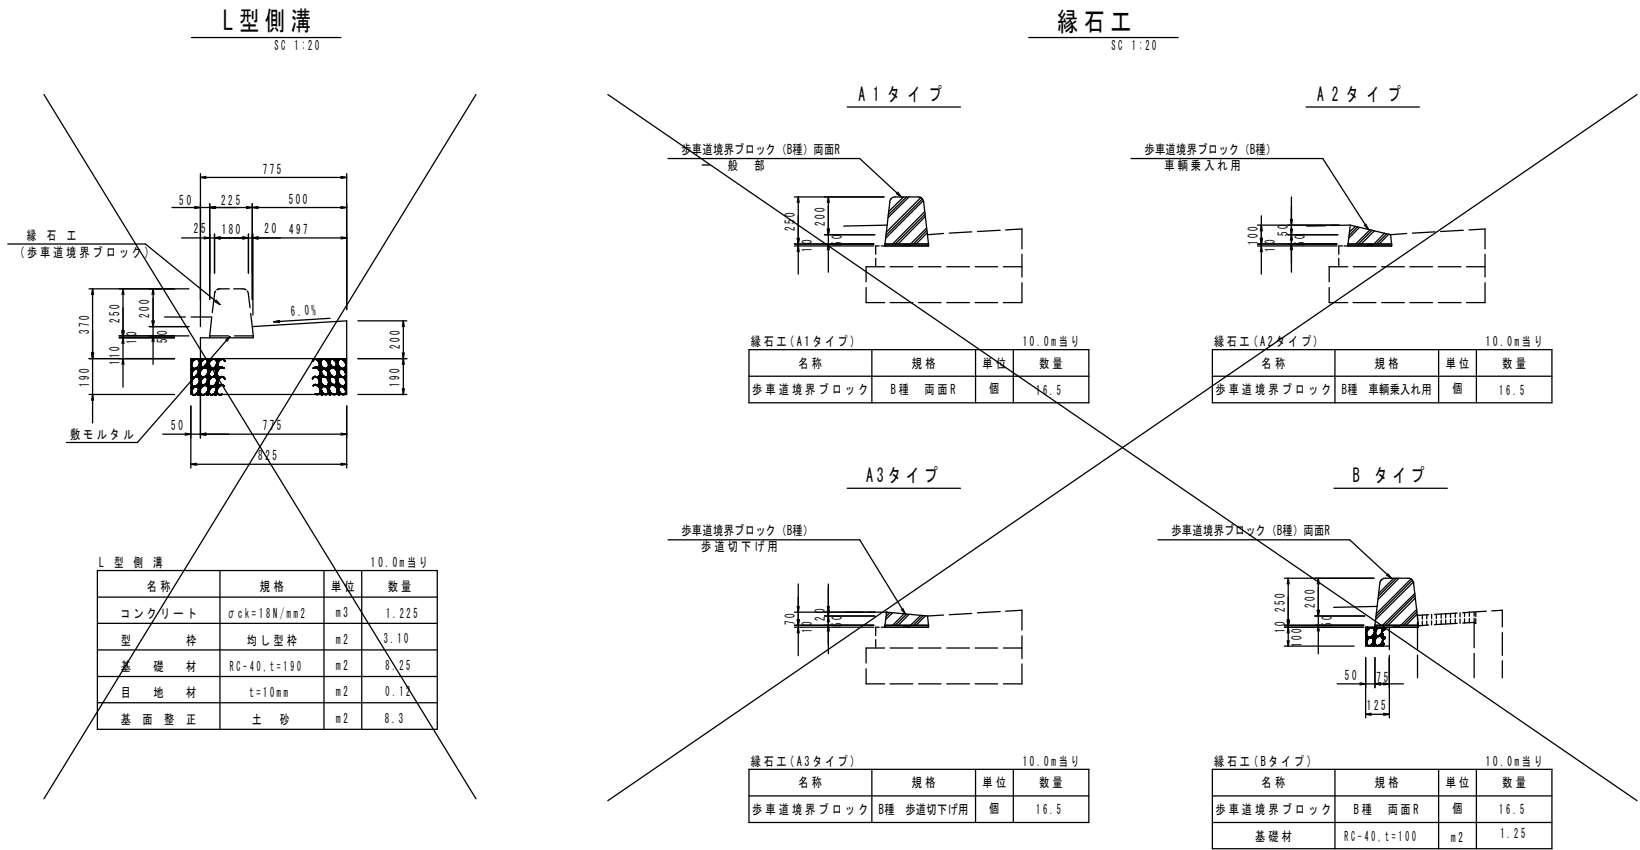

舗装構成図

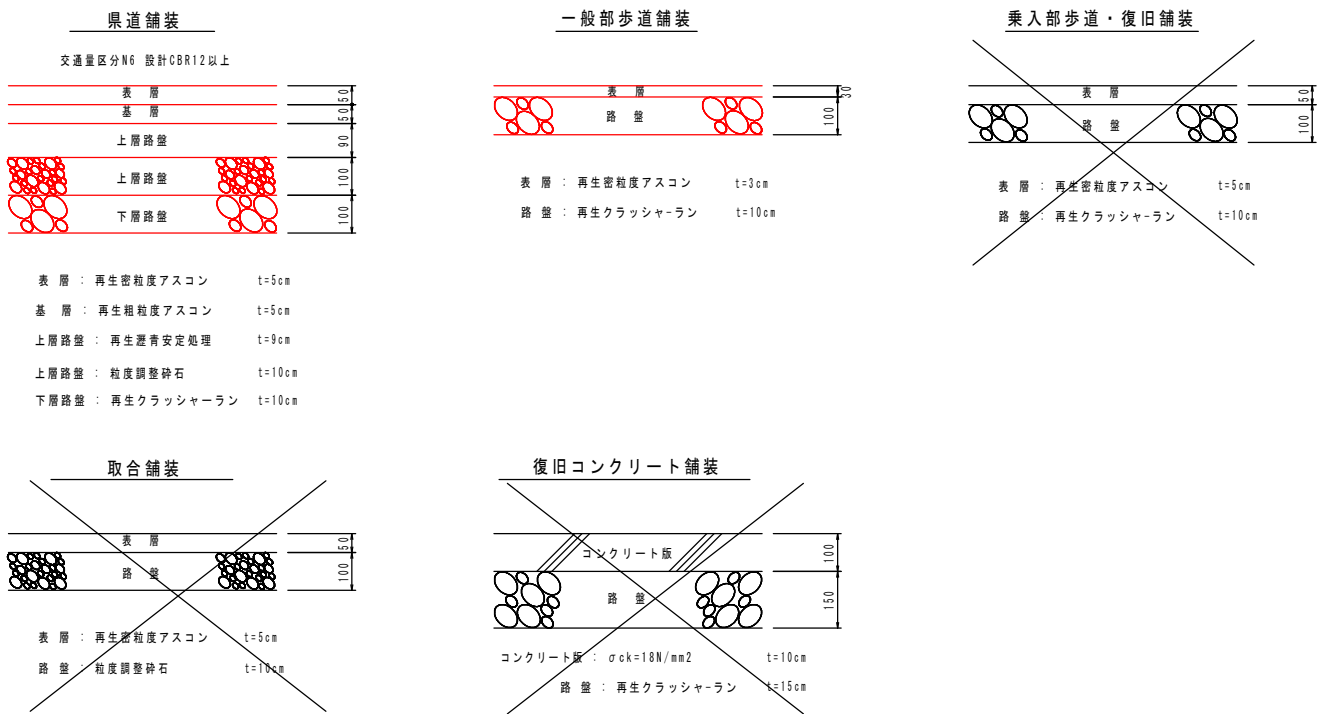


実施設計図面				歩道詳細設計
工事名	R8吉土 鳴門池田線 阿波・阿波勝命 自歩道工事			
路線名等	(主) 鳴門池田線			
工事箇所	阿波市阿波町勝命			
図面名	構造図(2) 1 工区			
縮尺	図示	図面番号	9/19	
会社名				
事業者名	徳島県県土整備部 吉野川県土整備事務所			

構造図(3) 1 工区


路側排水管

S=1:20

標準部 タイプ1

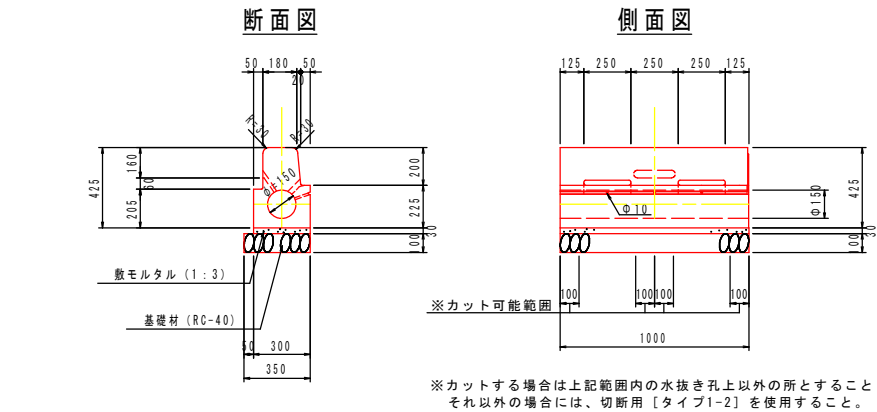


標準部 切断用 タイプ1-2

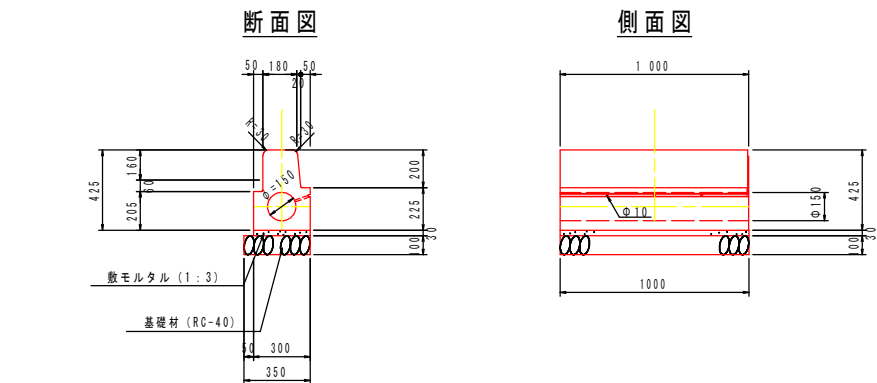

車両乗入れすり付け部 タイプ2

すり付け B 両 R 車両乗入 テーバー

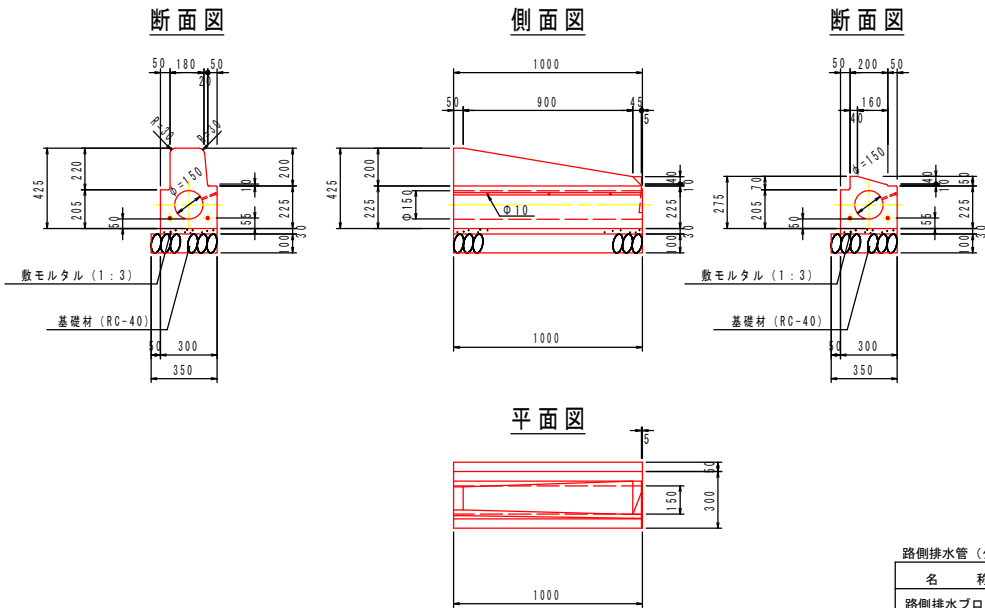


路側排水管 (タイプ1,2,4)		10.0m 当り	
名 称	規 格	単 位	数 量
路側排水ブロック	路側排水ブロック (両面R)	個	10.0
敷モルタル	1:3, t=30	m ³	0.090
基礎材	RC-40, t=100	m ²	3.50
基 面 整 正	土砂	m ²	3.5

※目地材は7.5mm程度とする


車両乗入れ部 タイプ3

車両乗入 テーバー

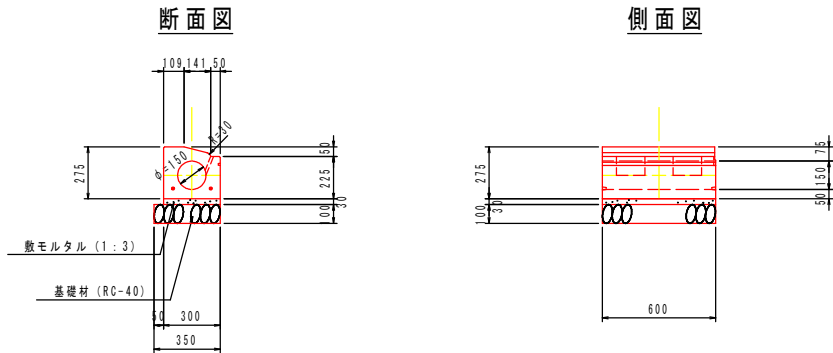

歩道切下げすり付け部 タイプ4

すり付け B 両 R 歩道切下 テーバー

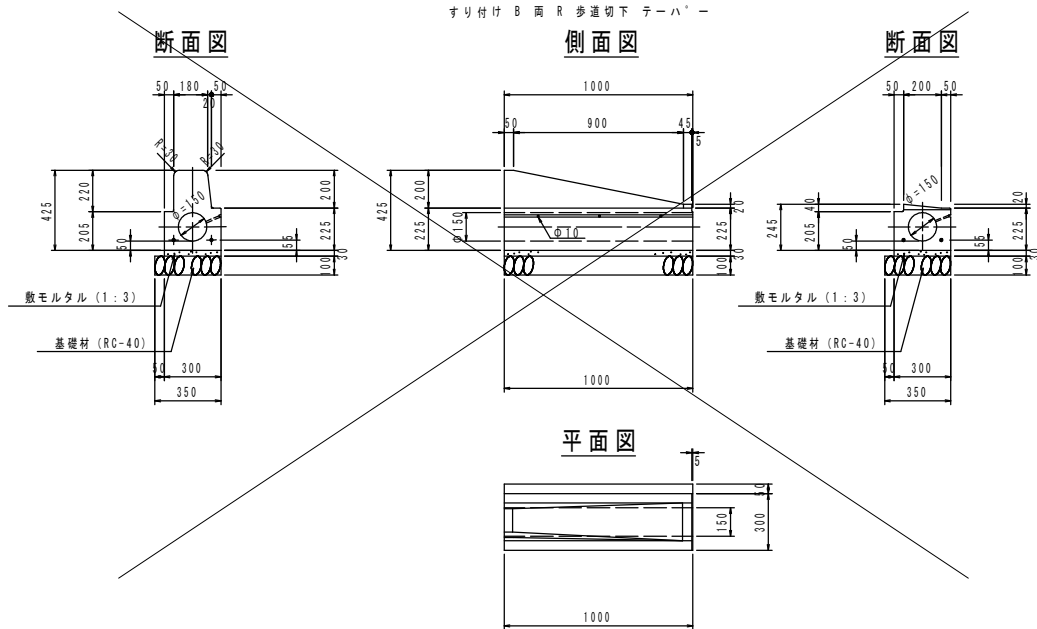

路側排水管 (タイプ3)		10.0m 当り	
名 称	規 格	単 位	数 量
路側排水ブロック	路側排水ブロック	個	16.7
敷モルタル	1:3, t=30	m ³	0.090
基礎材	RC-40, t=100	m ²	3.50
基 面 整 正	土砂	m ²	3.5

※目地材は7.5mm程度とする

実施設計図面				歩道詳細設計
工事名	R8吉士 鳴門池田線 阿波・阿波勝命 自歩道工事			
路線名等	(主) 鳴門池田線			
工事箇所	阿波市阿波町勝命			
図面名	構造図(3) 1 工区			
縮尺	1:20	図面番号	10/19	
会社名				
事業者名	徳島県県土整備部 吉野川県土整備事務所			

構造図(4) 1 工区


路側排水管

S=1:20


歩道切下げ部（巻込み） タイプ5

歩道切下げ テーパー R3.5


平面図

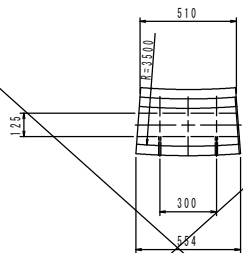


側面図

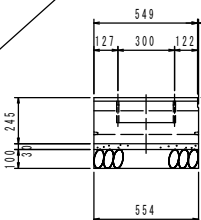

断面図

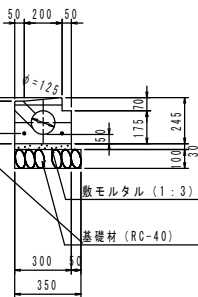


断面図

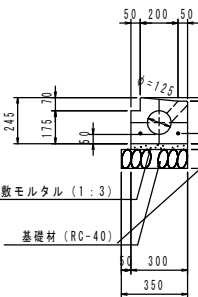


縁石枳 タイプ6

側面図

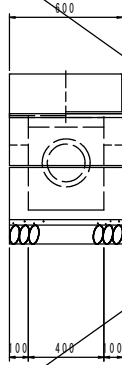

断面図

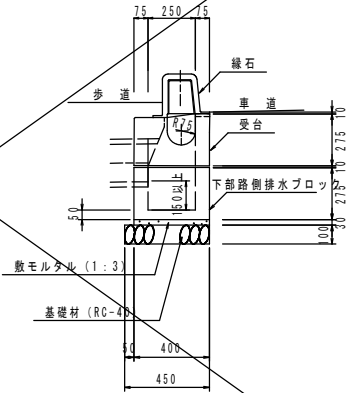

路側排水管（タイプ5）		10.0m 当り	
名 称	規 格	単 位	数 量
路側排水ブロック		基	18.2
敷モルタル	1:3,t=30	m ³	0.090
基礎材	RC-40,t=100	m ²	3.50
基面整正	土砂	m ²	3.5

※目地材は7.5mm程度とする

路側排水管（タイプ6）		1.0 基 当り	
名 称	規 格	単 位	数 量
路側排水ブロック（両面R）		基	1.0
敷モルタル	1:3,t=30	m ³	0.007
基礎材	RC-40,t=100	m ²	0.27
基面整正	土砂	m ²	0.9

※目地材は7.5mm程度とする

※管渠は受台天端より100mm以上確保して抜くこと

※高さが取れない場合、下部路側排水ブロック（底付きなし）を継ぎ足すこと


路側排水管（タイプ7）		1.0 基 当り	
名 称	規 格	単 位	数 量
路側排水枳部		基	1.0
インバートコンクリート	σck=18N/mm ²	m ³	0.002
敷モルタル	1:3,t=30	m ³	0.005
基礎材	RC-40,t=100	m ²	0.21
基面整正	土砂	m ²	0.2

※目地材は7.5mm程度とする


車両乗入れ部枳 タイプ7

車両乗入 テーパー

側面図

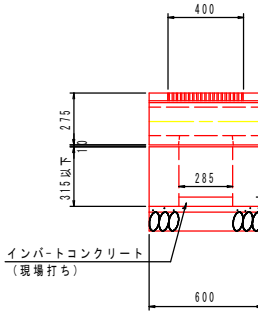

断面図



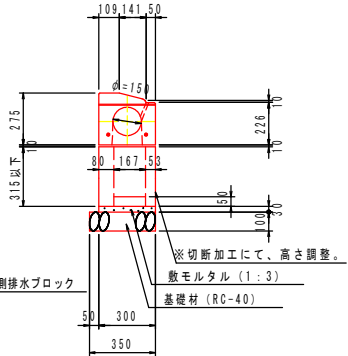


実施設計図面

歩道詳細設計


工事名	R8吉土 鳴門池田線 阿波・阿波勝命 自歩道工事		
路線名等	(主) 鳴門池田線		
工事箇所	阿波市阿波町勝命		
図面名	構造図(4) 1 工区		
縮尺	1:20	図面番号	11/19
会社名			
事業者名	徳島県県土整備部 吉野川県土整備事務所		

構造図(5) 1工区

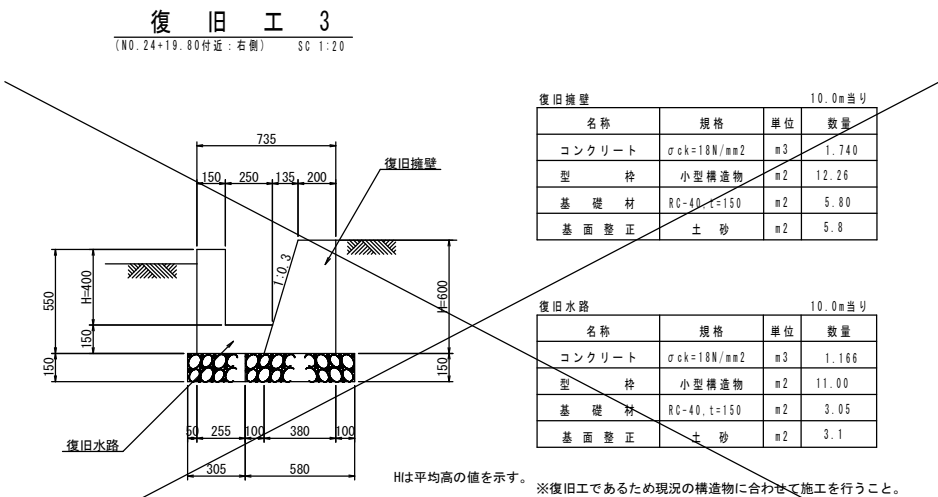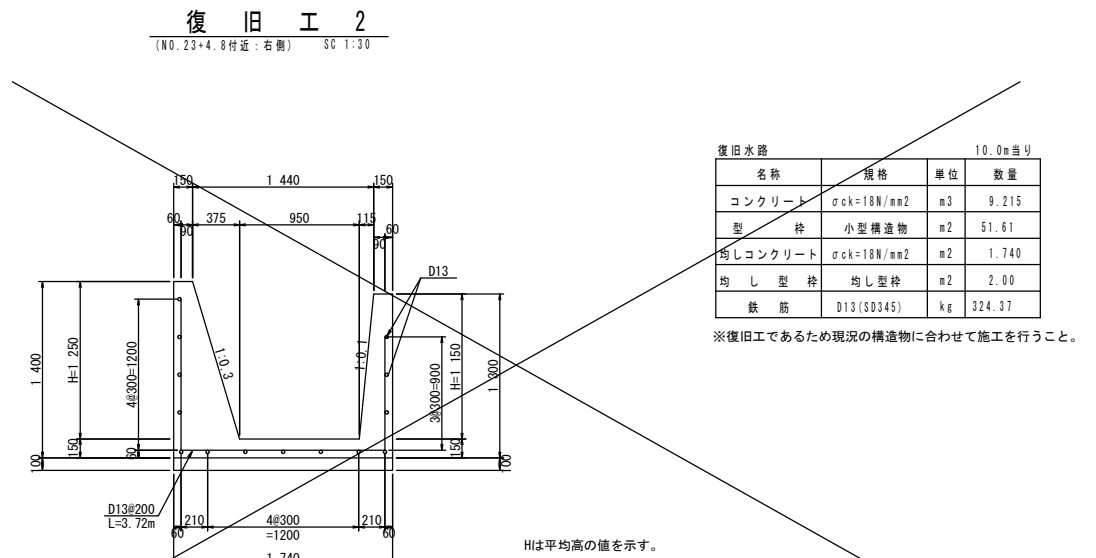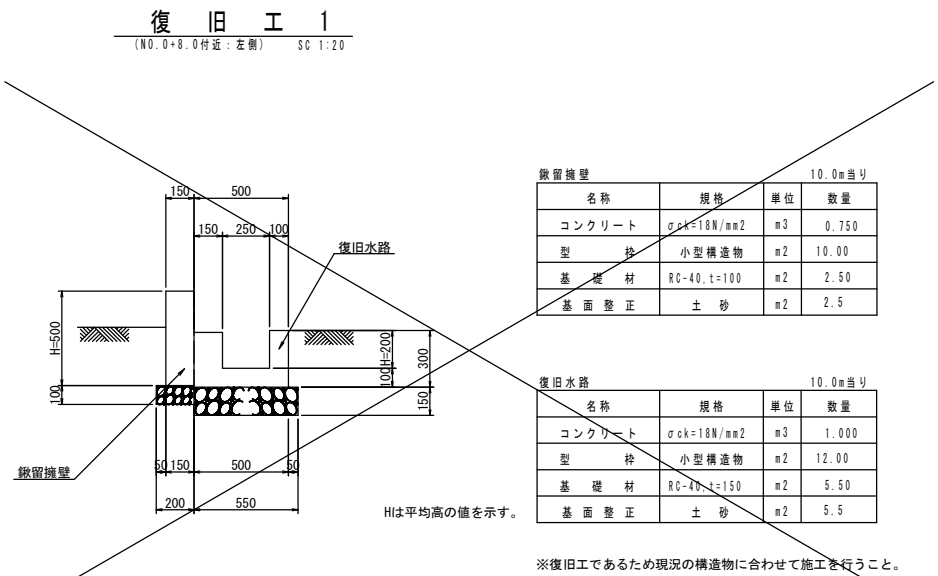

ガードパイプ (H=1100)
SC 1:20

コンクリート建込用

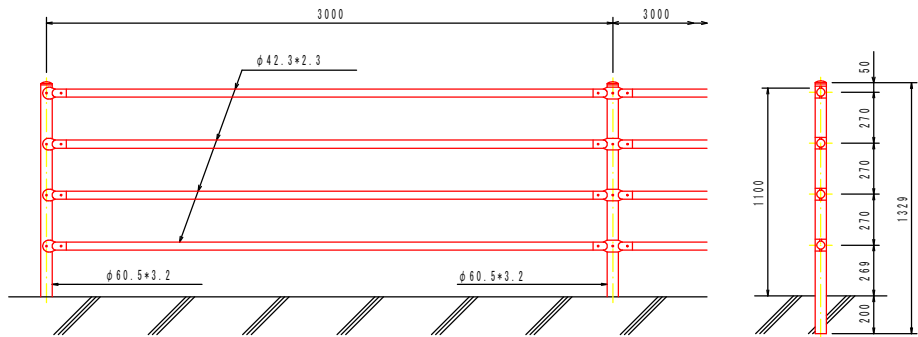


実施設計図面				歩道詳細設計
工事名	R8吉土 鳴門池田線 阿波・阿波勝命 自歩道工事			
路線名等	(主) 鳴門池田線			
工事箇所	阿波市阿波町勝命			
図面名	構造図(5) 1工区			
縮尺	図示	図面番号	12/19	
会社名				
事業者名	徳島県県土整備部 吉野川県土整備事務所			

排水・用水桝構造図(1工区)

5 号排水枋

(NO. 6 付近 : 左側) SC 1:30


平面图

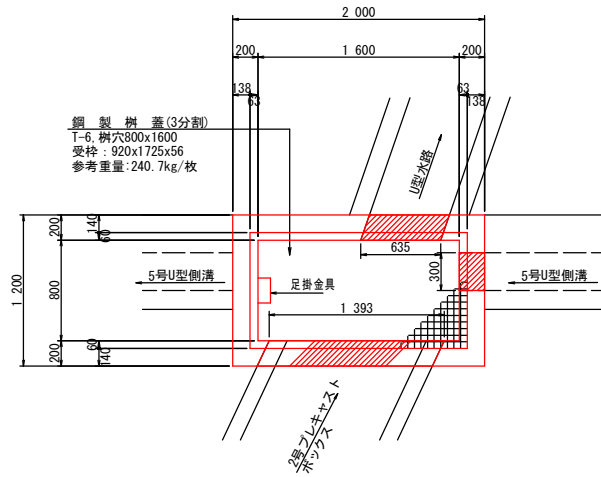

5号排水樹				1.0基当り
名称	規格	単位	数量	
コンクリート	σck=18N/mm ²	m ³	1.983	
型 枠	小型構造物	m ²	22.40	
基 礎 材	RC-40, t=200	m ²	2.73	
基 面 整 正	土 砂	m ²	2.7	
鋼 製 樹 蓋	T-6 樹穴800x1600	組	1.0	
足 掛 金 具		個	4.0	

※樹天端は、路面計画勾配に合わせて施工のこと。


断面図

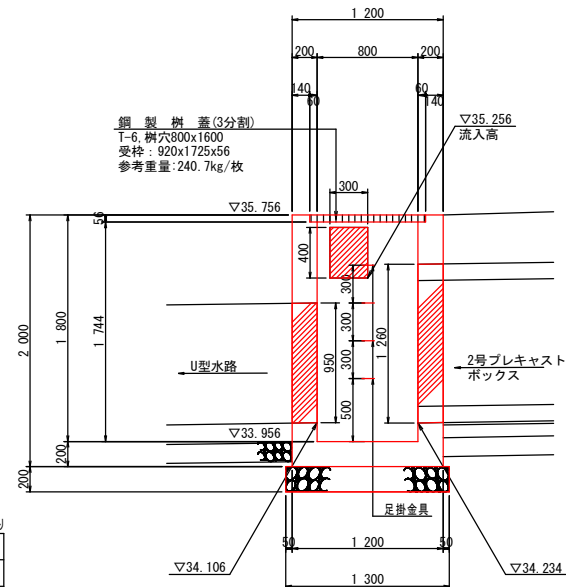

7 号排水枋

(NO.23+4.70付近:右側) SC 1:30


平面図

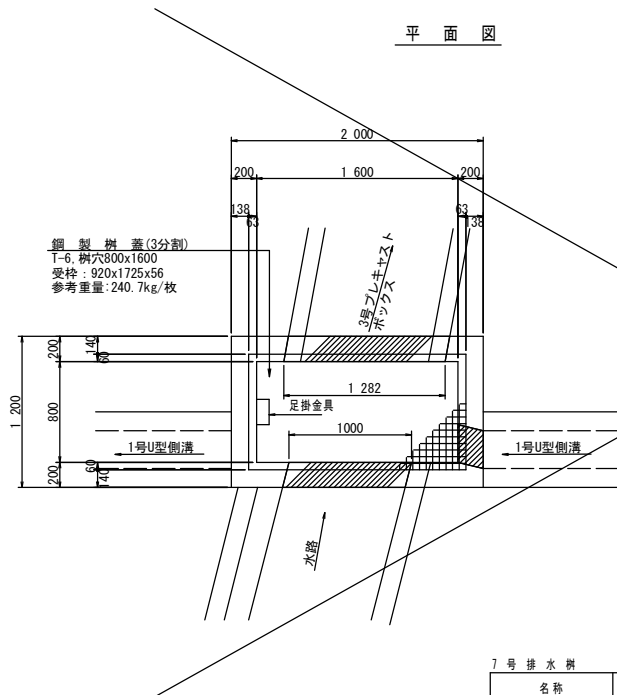

号 排水 樹			1.0 基当
名称	規格	単位	数量
コンクリート	σck=18N/mm ²	m ³	1.816
型 枠	小型構造物	m ²	21.28
基 礎 材	R/C-40,t=200	m ²	2.73
基 面 整 正	土 砂	m ²	2.7
鋼 製 樹 蓋	T-6 樹穴800x1600	組	1.0
足 掛 金 具		個	4.0

※樹天端は、路面計画勾配に合わせて施工のこと。


断面図

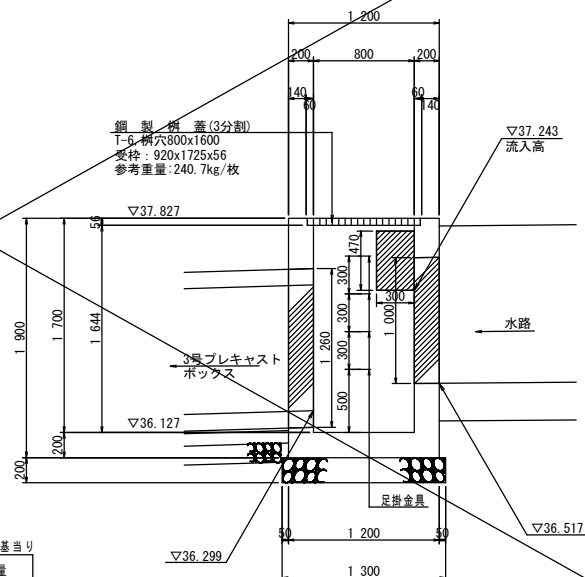

6 号排水枋

(N0.19+9.0付近：右側) SC 1:20

平面图

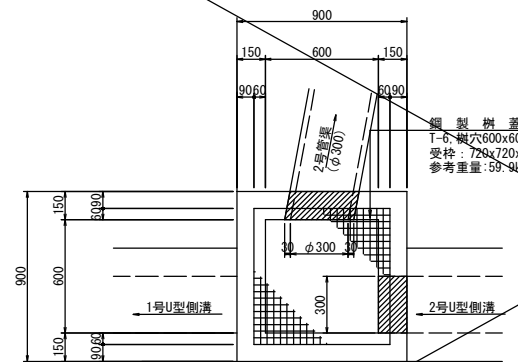


6 号 排 水 树 1.0 基 当 り

名称	規格	単位	数量
コンクリート	$\sigma_{ck}=18\text{N/mm}^2$	m ³	0.435
型 枠	小型構造物	m ²	5.70
基 礎 材	RC-40、t=150	m ²	1.00
基 面 整 正	土 砂	m ²	1.0
鋼 製 掛 蓋	T-6、掛穴600□	組	1.0

※樹天端は、路面計画勾配に合わせて施工のこと。


断面图

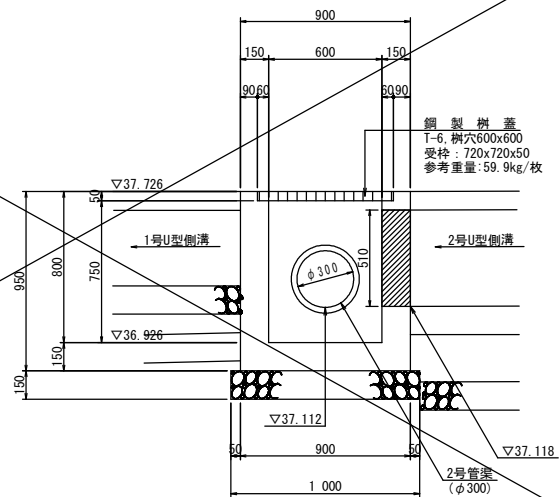

8 号排水枋

(N0.25 付近 : 右側) SC 1:20

平面图

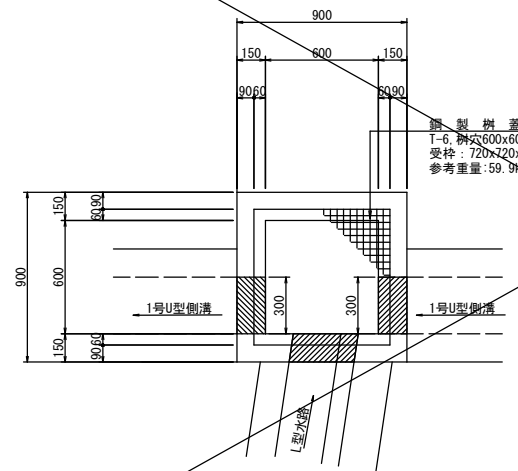


8 号 排 水 树	1.0 基当り
-----------	---------

名称	規格	単位	数量
コンクリート	$\sigma_{ck}=18\text{N/mm}^2$	m ³	0.360
型 枠	小型構造物	m ²	4.80
基 礎 材	RC-40, t=150	m ²	1.00
基 面 整 正	土 砂	m ²	1.0
鋼 製 樹 蓋	T-6, 樹穴600口	組	1.0

※樹天端は、路面計画勾配に合わせて施工のこと。

断面図

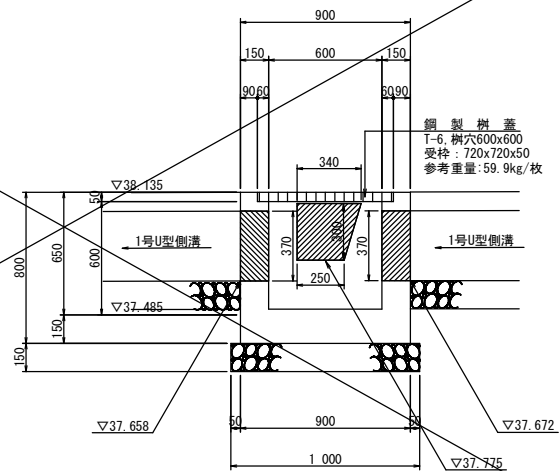


実施設計図面

歩道詳細設計


工事名	R8吉土 鳴門池田線 阿波・阿波勝命 自歩道工事		
路線名等	(主)鳴門池田線		
工事箇所	阿波市阿波町勝命		
図面名	排水・用水溝構造図(1工区)		
縮尺	図 示	図面番号	13/19
会社名			
事業者名	徳島県県土整備部 吉野川県土整備事務所		

1号管渠工詳細図(1工区)


1号管渠工

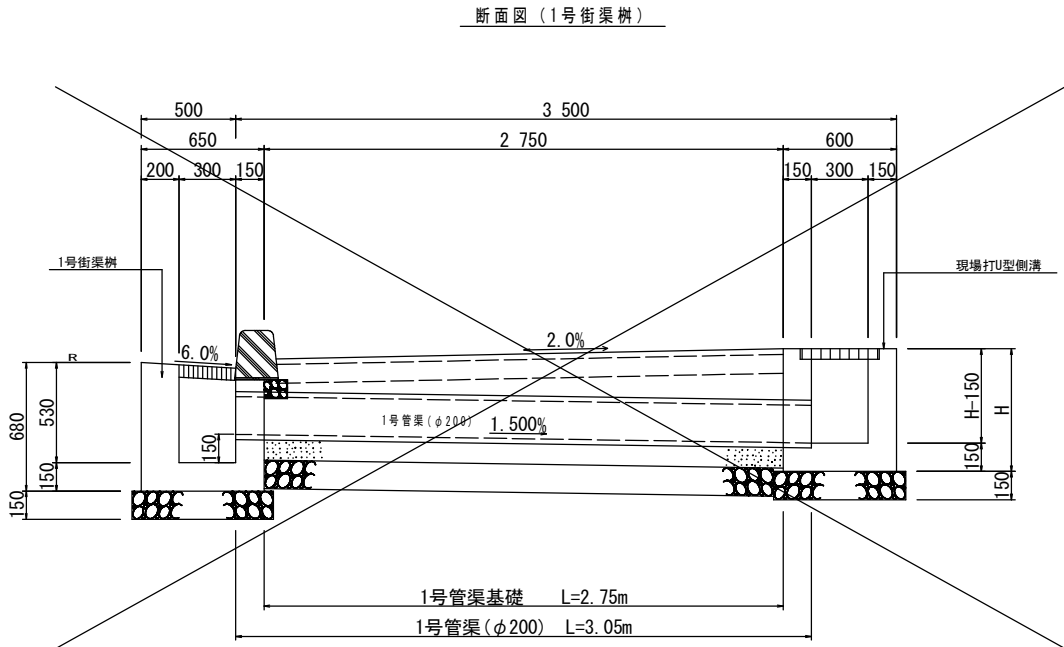

断面図（縁石柵 タイプ6, タイプ7）

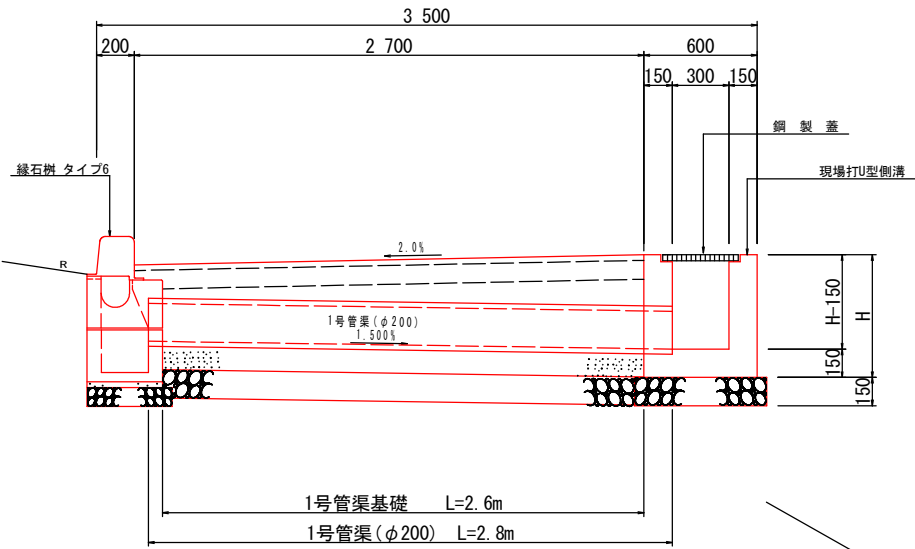


1号管渠($\phi 200$)

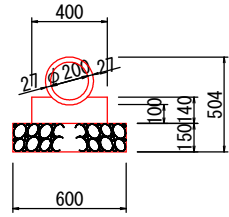


1号管渠 (φ200)			10.0m当り
名称	規格	単位	数量
ヒューム管	φ200	本	5.0
コンクリート	σck=18N/mm2	m3	0.509
型 枠	小型構造物	m2	2.80
基 礎 材	RC-40、t=150	m2	6.00
基面整正	土 砂	m2	6.0


1 号 街 渠 枰

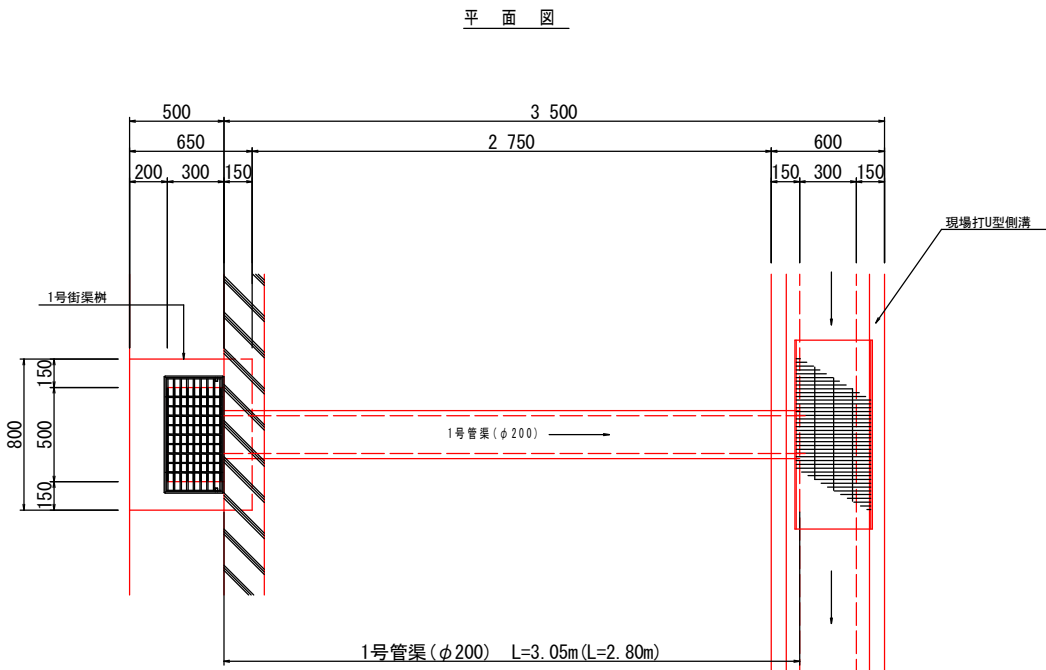

平面図

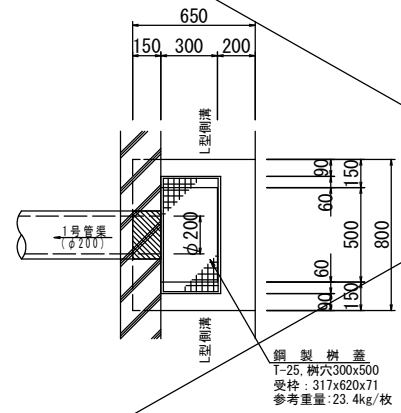

断面図

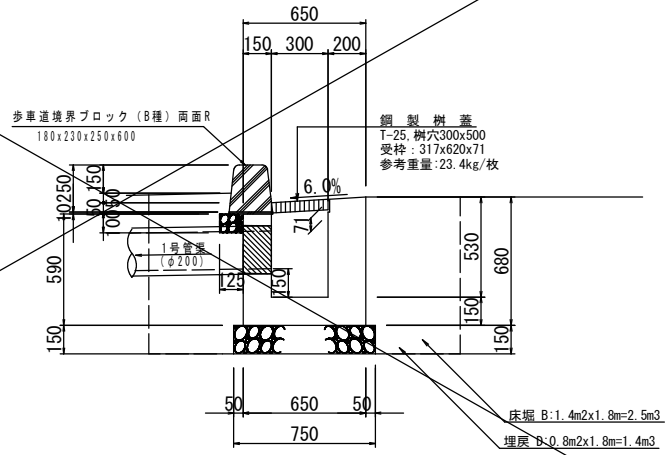

1号街栗樹				1.0基当り
名称	規格	単位	数量	
コンクリート	cck=18W/m ²	m ³	0.250	
型 枠	小型構造物	m ²	2.89	
基礎材	R0-40,t=150	m ²	0.68	
基面整正	土 砂	m ²	0.7	
鋼製樹蓋	T-25, 樹穴500x300	組	1.0	

1号街渠渠作土工			1.0基当	
名称	规格	单位	数量	
床 掘 B	土 砂	m3	2.5	
埋 辰 D	土 砂	m3	1.4	

※()内寸法は、路側排水管 縁石柵タイプ6の数量とする。

実施設計図面

歩道詳細設計



工事名	R8吉土 鳴門池田線 阿波・阿波勝命 自歩道工事		
路線名等	(主) 鳴門池田線		
工事箇所	阿波市阿波町勝命		
図面名	1号管渠工詳細図(1工区)		
縮尺	1:20	図面番号	14/19
会社名			
事業者名	徳島県土整備部 吉野川県土整備事務所		

2号ボックスカルバート一般図(1工区)

NO. 5+17.0付近

平面図
SC 1:100

縦断図
SC 1:100

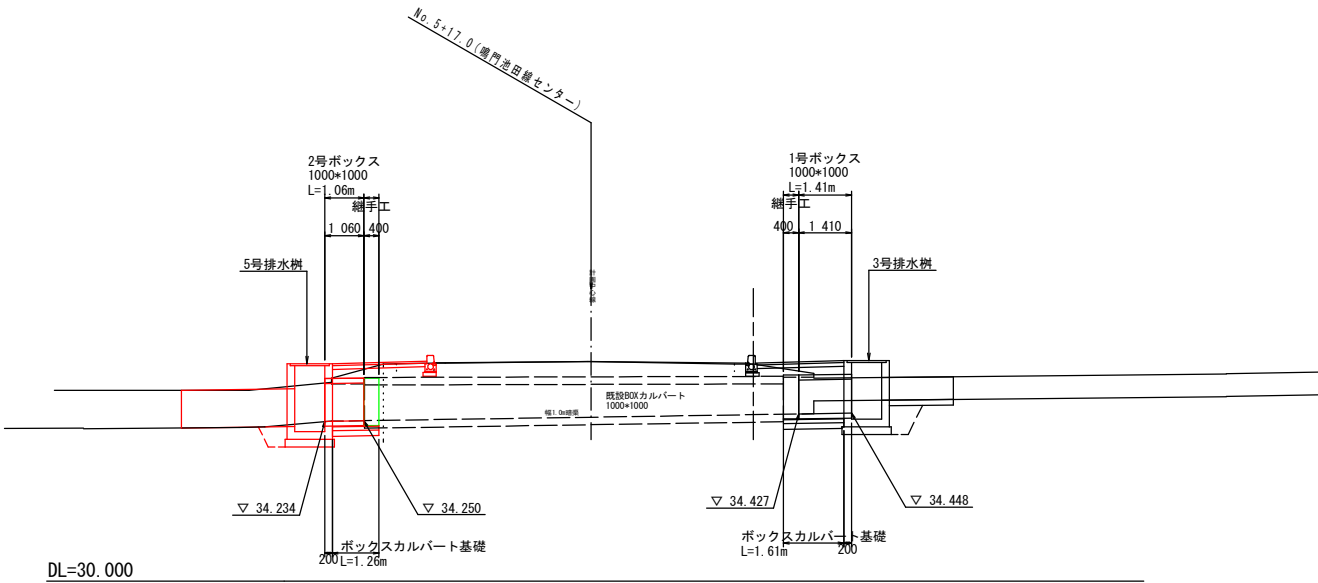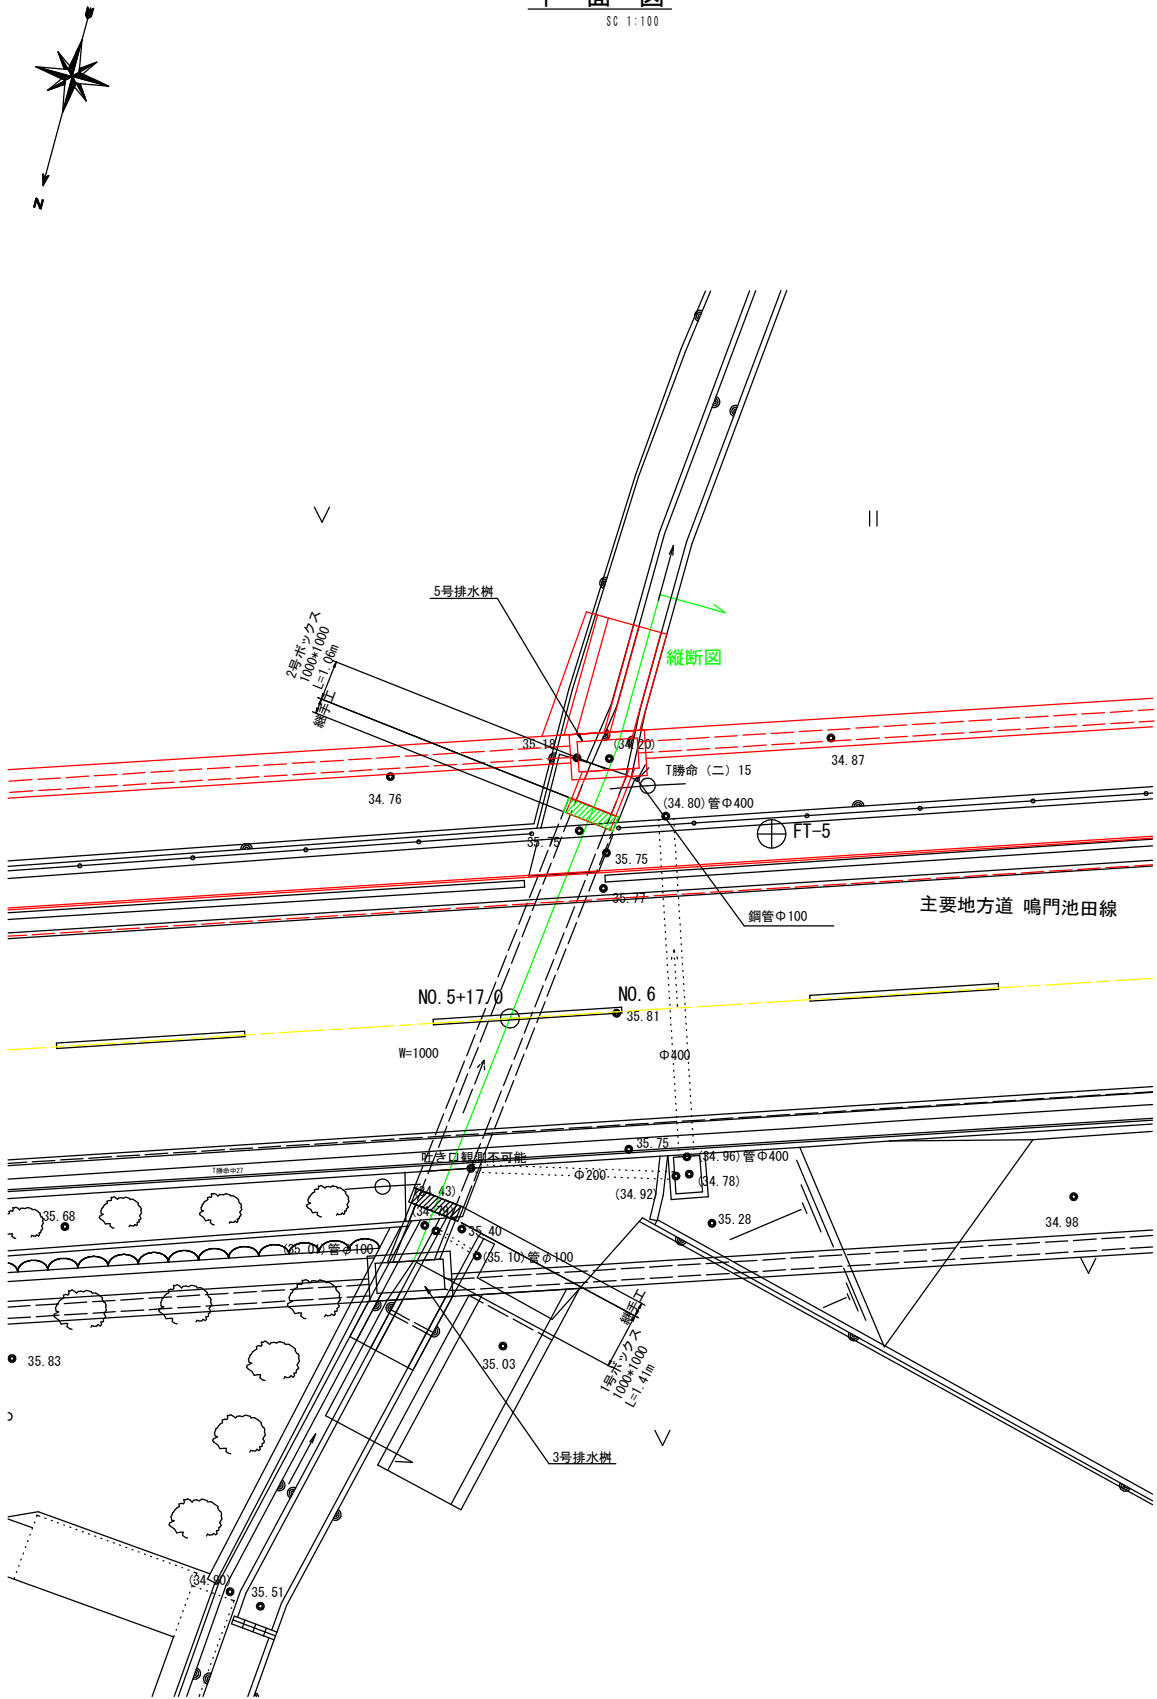

実施設計図面		歩道詳細設計	
工事名	R8吉土 鳴門池田線 阿波・阿波勝命 自歩道工事		
路線名等	(主) 鳴門池田線		
工事箇所	阿波市阿波町勝命		
図面名	2号ボックスカルバート一般図(1工区)		
縮尺	1:100	図面番号	15/19
会社名			
事業者名	徳島県県土整備部 吉野川県土整備事務所		

N0. 5+17. 0付近




平面图


S=1:30



S=1:30

 

S=1:30

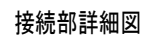

S=1:30

ボックスカルパート基礎

10.0 mm

種別	幅	高さ	長さ	数量	番号	備考
斜切	1000	1000	1410	1	1	オス・メス無、差し筋D16
合計				1		

種別	幅	高さ	長さ	数量	番号	備考
斜切	1000	1000	1060	1	2	オス・メス無、差し筋D16
合計				1		



縫手工

1.0 箇所当り

名称	規格	単位	数量
コンクリート	gck=35N/mm2	m3	0.363
型 枠	小型構造物	m2	2.24
支 保 工	パイプサポート支保	空m3	0.38
鉄 筋 D16	SD345	kg	16.9
差し筋 D16	SD345	kg	15.3
コンクリート削工	φ19 L=100	孔	14.0
ケミカルアンカー	D16用	本	14.0



側面図

鉄筋加工図



鉄筋質量表

--	--	--

1.0 隻所当

記 号	径	長 さ	本 数	単 位	質 量	一本当り質量	質 量	備 考
S 1	D16	2 800	2	1.56	4.37	8.7		□
F 1	D16	2 640	2	1.56	4.12	8.2		□
							16.9	
合 計 D16				16.9 kg				
総質量				16.9 kg				





步道詳細設計

R8吉土 鳴門池田線 阿波・阿波勝命

※ケミカルアンカーの本数は、プレキャスト函渠工と同じとする。
設置位置は、ほぼ同じ位置が望ましいが、現況函渠
工の断面内に均等に設置できるよう、調整すること。


取合工5 詳細図(1工区)

取合工5 : No. 5+19.40付近(耕作用坂路)

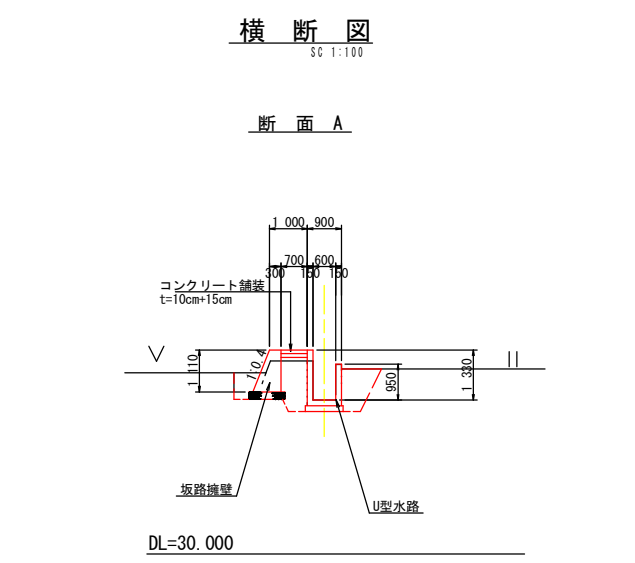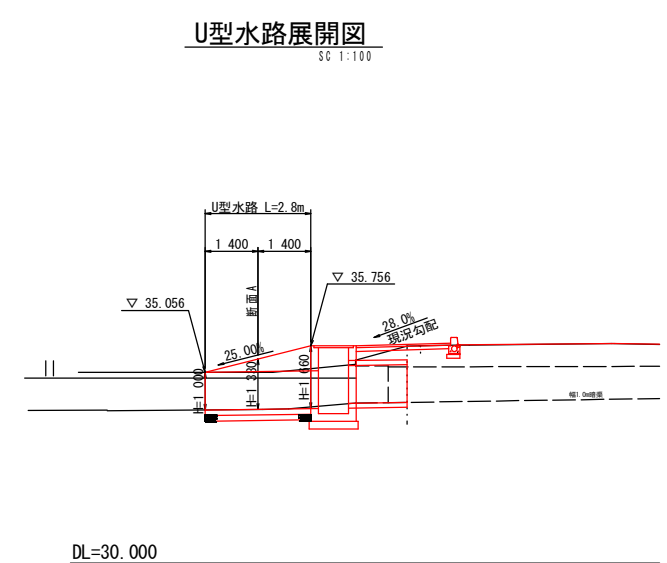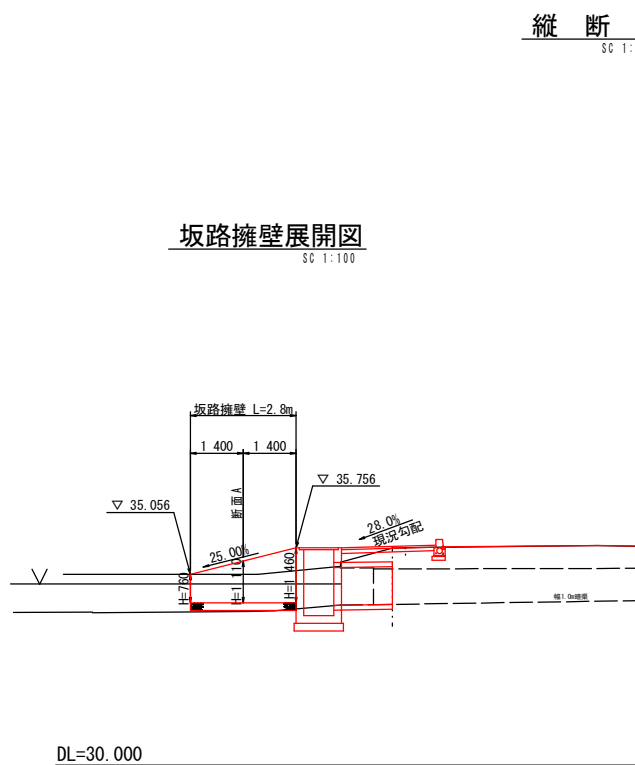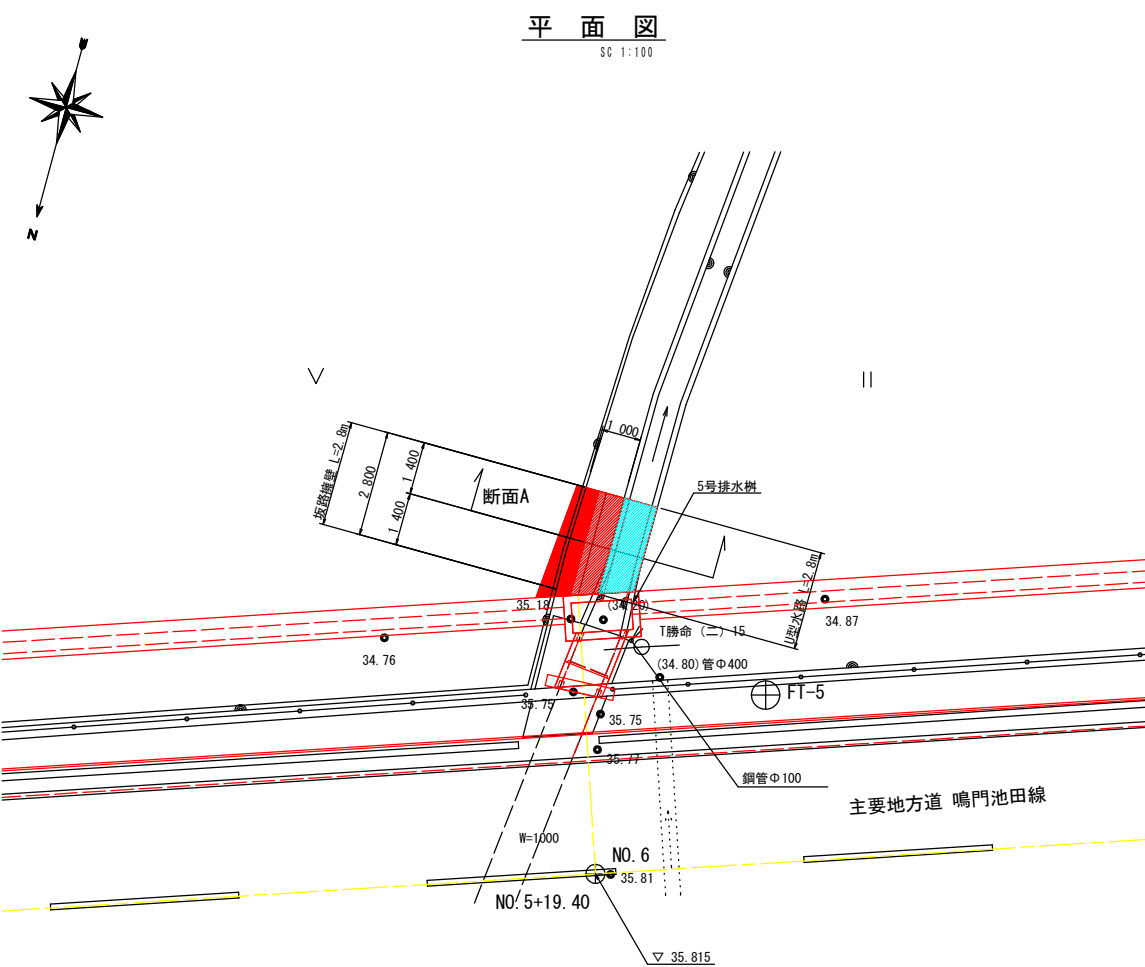

断面 A


名称	単位	数量
盛土	m ³	0.3
床掘りB	m ³	2.3
埋戻しD	m ³	1.9
コンクリート敷出し	m ³	1.10

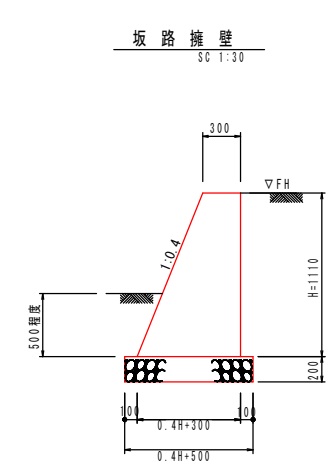

Hは平均高の値を示す。

坂路擁壁 1.0m当り

名称	規格	単位	数量
コンクリート	σck=18N/mm ²	m ³	0.579
型枠	無筋構造物	m ²	2.31
基礎材	RC40-0, t=200	m ²	0.94
基面整正	土砂	m ²	0.9

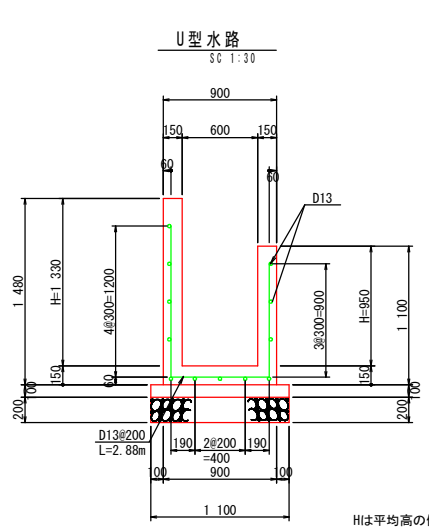

Hは平均高の値を示す。

U型水路 1.0m当り

名称	規格	単位	数量
コンクリート	σck=18N/mm ²	m ³	0.477
型枠	小型構造物	m ²	4.86
均しコンクリート	σck=18N/mm ²	m ²	0.110
均し型枠	均し型枠	m ²	0.20
鉄筋	D13(SD345)	kg	26.27
基礎材	RC40-0, t=200	m ²	1.10
基面整正	土砂	m ²	1.1


実施設計図面

工事名	R8吉士 鳴門池田線 阿波・阿波勝命 自歩道工事
路線名等	(主) 鳴門池田線
工事箇所	阿波市阿波町勝命
図面名	取合工5 詳細図(1工区)
縮尺	図示 図面番号 17/19
会社名	
事業者名	徳島県県土整備部 吉野川県土整備事務所


取合工6 詳細図(1工区)

取合工6 : No. 7+7.10付近(耕作用坂路)


平面図
SC 1:100

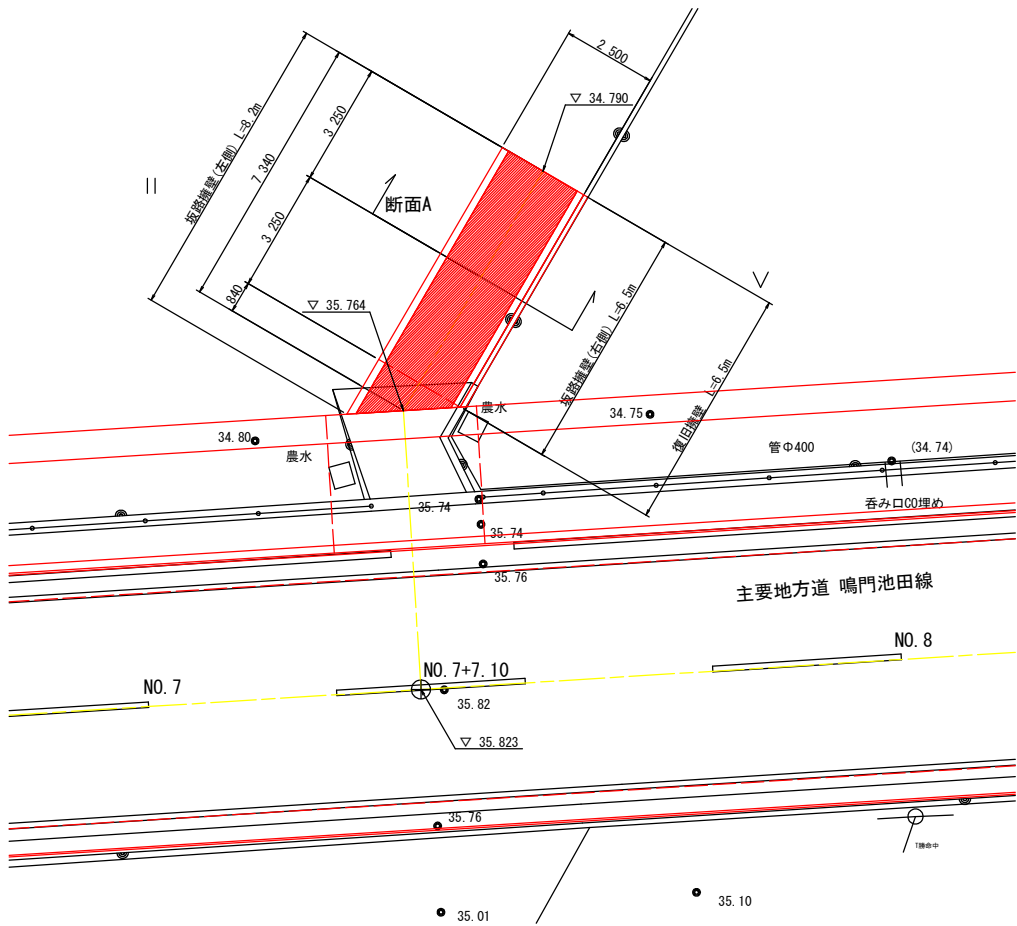


坂路擁壁展開図(左側)
SC 1:100

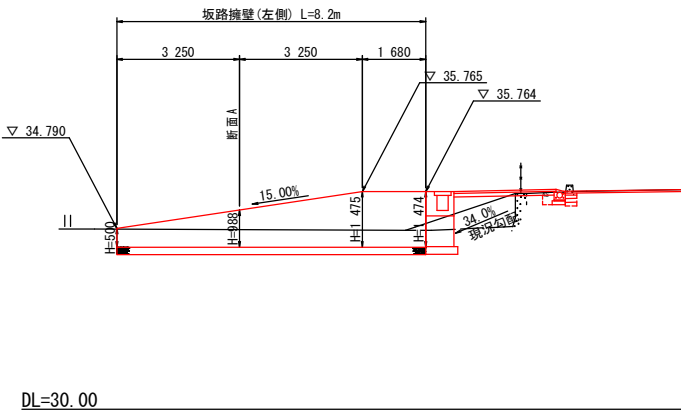

坂路擁壁展開図(右側)
SC 1:100

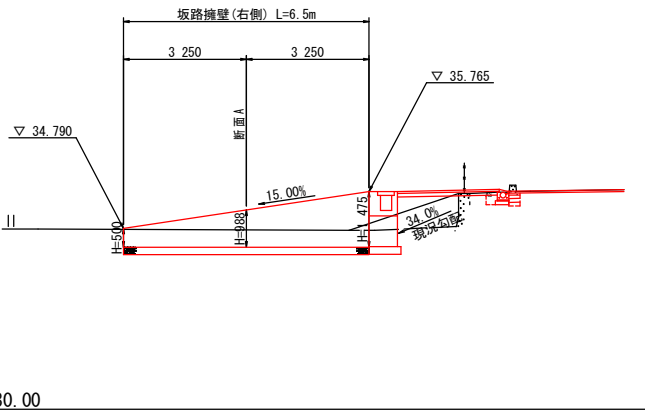


横断図
SC 1:100

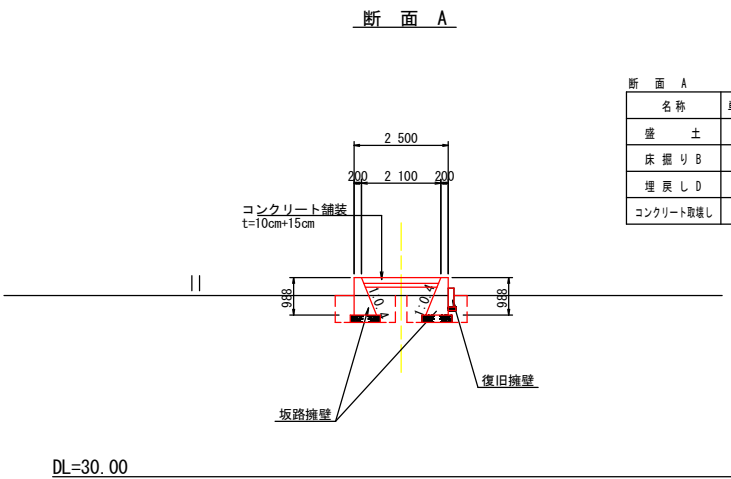


断面 A	名称	単位	数量
	盛土	m ³	0.4
	床掘りB	m ³	2.3
	埋戻しD	m ³	1.5
	コンクリート取壊し	m ³	0.08

坂路擁壁
SC 1:30

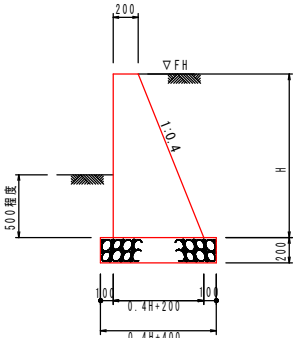

坂路擁壁	名称	規格	単位	H=500	H=988	H=1474	H=1475
	コンクリート	σck=18N/mm ²	m ³	0.150	0.393	0.729	0.730
	型枠	無筋構造物	m ²	1.04	2.05	3.06	3.06
	基礎材	RC40-0, t=200	m ²	0.60	0.80	0.99	0.99
	基面整正	土砂	m ²	0.6	0.8	1.0	1.0

復旧擁壁
SC 1:20

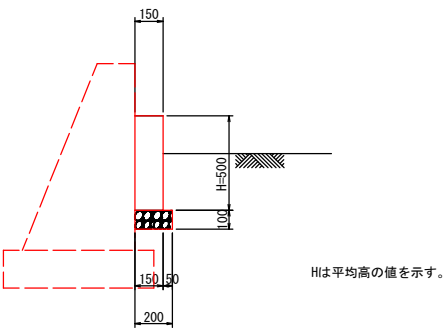


復旧擁壁	名称	規格	単位	数量
	コンクリート	σck=18N/mm ²	m ³	0.750
	型枠	小型構造物	m ²	10.00
	基礎材	RC40-0, t=100	m ²	2.0
	基面整正	土砂	m ²	2.0

※復旧工であるため現況の構造物に合わせて施工を行うこと。

実施設計図面	歩道詳細設計
工事名	R8吉土 鳴門池田線 阿波・阿波勝命 自歩道工事
路線名等	(主) 鳴門池田線
工事箇所	阿波市阿波町勝命
図面名	取合工6 詳細図(1工区)
縮尺	図示 図面番号 18/19
会社名	
事業者名	徳島県県土整備部 吉野川県土整備事務所

基片名称—基片表			点名称		点坐标			
基片名称	点名称	点坐标	点名称	点坐标	点名称	点坐标		
FF-2	120026.968	71186.061	NO-2	120030.333	71178.192	NO-2	120030.333	71178.192
FF-3	120027.441	71141.565	NO-15	120026.177	71183.848	NO-15	120026.177	71183.848
FF-4	120027.443	71058.148	NO-23	120026.244	71167.848	NO-23	120026.244	71167.848
FF-5	120029.952	71063.342	NO-24	120026.244	71167.848	NO-24	120026.244	71167.848
FF-6	120027.443	71019.348	NO-25	120026.333	71168.000	NO-25	120026.333	71168.000
FF-7	120026.556	70974.214	NO-26	120026.333	71168.000	NO-26	120026.333	71168.000
FF-8	120026.556	70933.288	NO-40	120026.333	71048.477	NO-40	120026.333	71048.477
FF-8	120026.978	70779.025	NO-41	120026.333	71048.477	NO-41	120026.333	71048.477
FF-10	120026.944	70729.025	NO-7	120026.360	71058.288	NO-7	120026.360	71058.288
FF-11	120026.944	70679.025	NO-9	120026.360	71058.288	NO-9	120026.360	71058.288
FF-12	120027.044	71012.038	NO-9	120026.360	71058.288	NO-9	120026.360	71058.288
FF-13	120026.952	71006.003	NO-10	120026.360	71058.288	NO-10	120026.360	71058.288
			NO-10	120026.360	70999.500	NO-10	120026.360	70999.500
			NO-21	120026.646	70958.288	NO-21	120026.646	70958.288
			NO-20	120026.646	70918.288	NO-20	120026.646	70918.288
			NO-18	120026.646	70878.288	NO-18	120026.646	70878.288
			FF-20	120026.646	70838.288	FF-20	120026.646	70838.288
			NO-22	120026.728	70798.288	NO-22	120026.728	70798.288
			NO-21	120026.728	70758.288	NO-21	120026.728	70758.288
			NO-23	120026.742	70718.288	NO-23	120026.742	70718.288
			NO-24	120026.742	70678.288	NO-24	120026.742	70678.288
			NO-24	120026.742	70638.288	NO-24	120026.742	70638.288
			NO-24	120026.742	70598.288	NO-24	120026.742	70598.288
			NO-24	120026.742	66318.288	NO-24	120026.742	66318.288
			NO-24	120026.7				

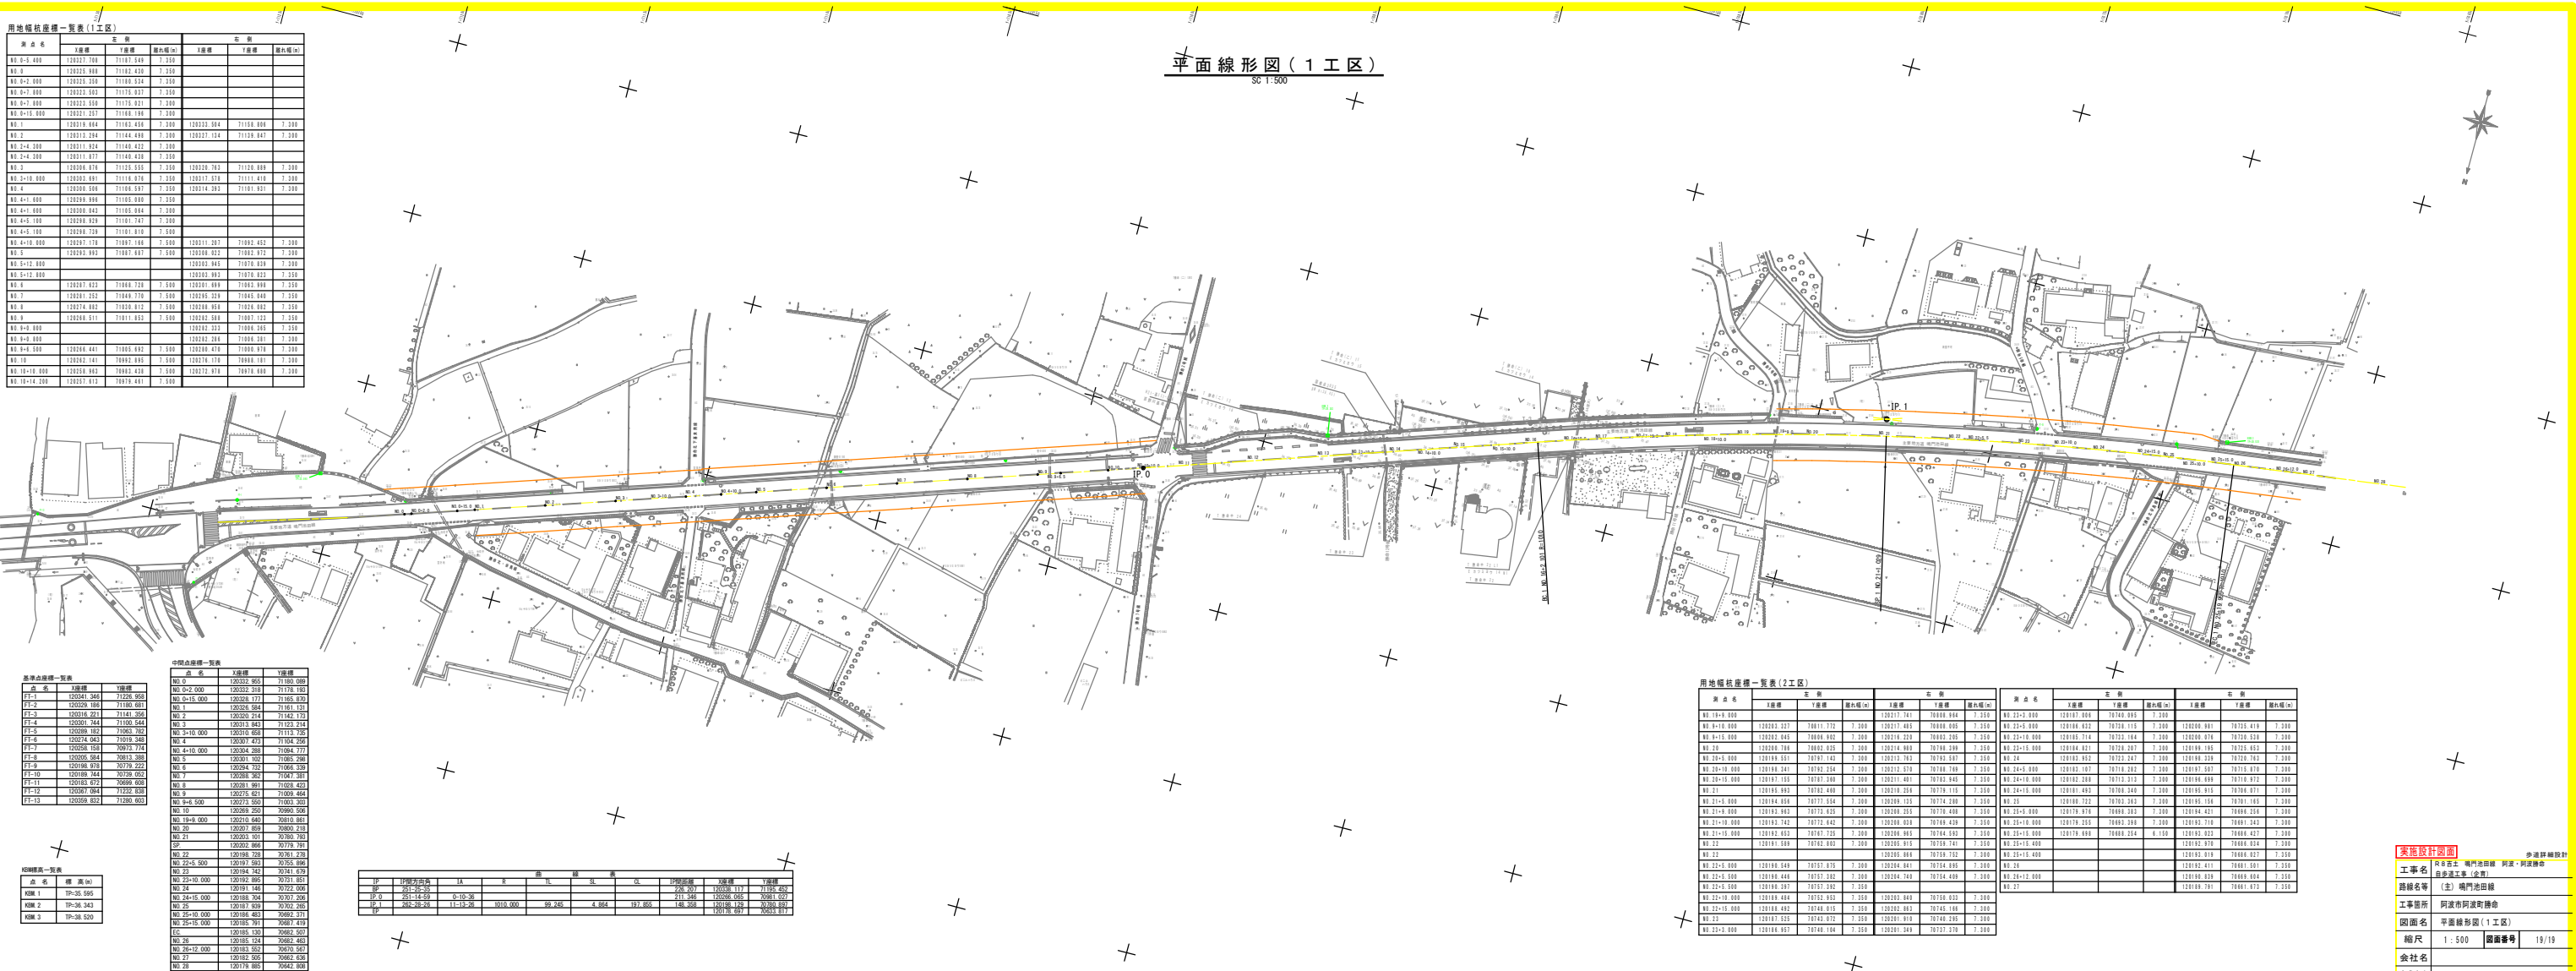

地盤傾斜率一覧表(2/2区)											
測点番号	左側			右側			測点番号	左側			傾斜幅(%)
	上盤	下盤	傾斜率	上盤	下盤	傾斜率		上盤	下盤	傾斜率	
測点1-0-1	120201.227	120201.454	2.26	120217.141	120217.368	2.26	測点1-0-2	120216.941	120217.168	2.26	
測点1-0-10	120201.327	120171.772	3.30	120217.445	120200.005	7.10	測点1-0-3	120216.941	120217.168	2.26	
測点1-0-11	120201.404	120200.604	2.26	120218.120	120200.205	7.10	測点1-0-4	120216.941	120217.168	2.26	
測点1-0-12	120201.700	120200.820	2.26	120218.400	120190.500	7.10	測点1-0-5	120216.941	120217.168	2.26	
測点1-0-13	120201.700	120200.820	2.26	120218.400	120190.500	7.10	測点1-0-6	120216.941	120217.168	2.26	
測点1-0-14	120201.700	120200.820	2.26	120218.400	120190.500	7.10	測点1-0-7	120216.941	120217.168	2.26	
測点1-0-89	120201.700	120200.820	2.26	120218.400	120190.500	7.10	測点1-0-82	120216.941	120217.168	2.26	</

平面図(2工区) SC 1:500

No.27+11.90~No.28+10.66


曲線表									
IP	IP間方向角	IA	R	TL	SL	CL	IP間距離	X座標	Y座標
BP (NO.27)							58.579	120182.505	70662.636
IP 1		0-03-57					138.125	120174.832	70604.562
IP 2		0-09-21					200.956	120156.898	70467.606
IP 3		0-15-35					173.658	120130.264	70268.423
EP								120108.028	70096.194

基準点一覧表(既知点)				
点名	X座標	Y座標	標高(TP)	備考
H21-基1-L03	120106.991	70118.266	40.142	1級基準点
H21-基111-L09	120168.917	70526.236	39.627	3級基準点
H21-基111-L12	120106.815	70200.400	38.113	3級基準点
FT-10	120189.744	70739.052	37.758	4級基準点 (H24)
FT-11	120183.672	70699.608	38.356	4級基準点 (H24)

水準点一覧表(既知点)		
点名	標高(TP)	備考
2-NO.1	39.442	2級水準点
3-NO.3	38.520	3級水準点
3-NO.4	39.773	3級水準点
3-NO.5	38.908	3級水準点

基準点一覧表(新点)			
点名	X座標	Y座標	標高(TP)
F-1	120172.384	70627.524	39.271
F-2	120166.598	70571.218	40.175
F-3	120155.913	70501.705	39.506
F-4	120153.065	70466.697	38.306
F-5	120154.200	70418.182	36.464
F-6	120138.864	70362.082	37.100
F-7	120139.767	70308.114	39.235
F-8	120134.054	70252.256	39.794
F-9	120129.201	70213.999	39.837
F-10	120121.025	70167.542	39.938

IP座標一覧表		
IP	X座標	Y座標
IP.1	120199.129	70780.897
IP.2	120174.832	70604.562
IP.3	120156.898	70467.606
IP.4	120130.264	70268.423
EP	120108.028	70096.194

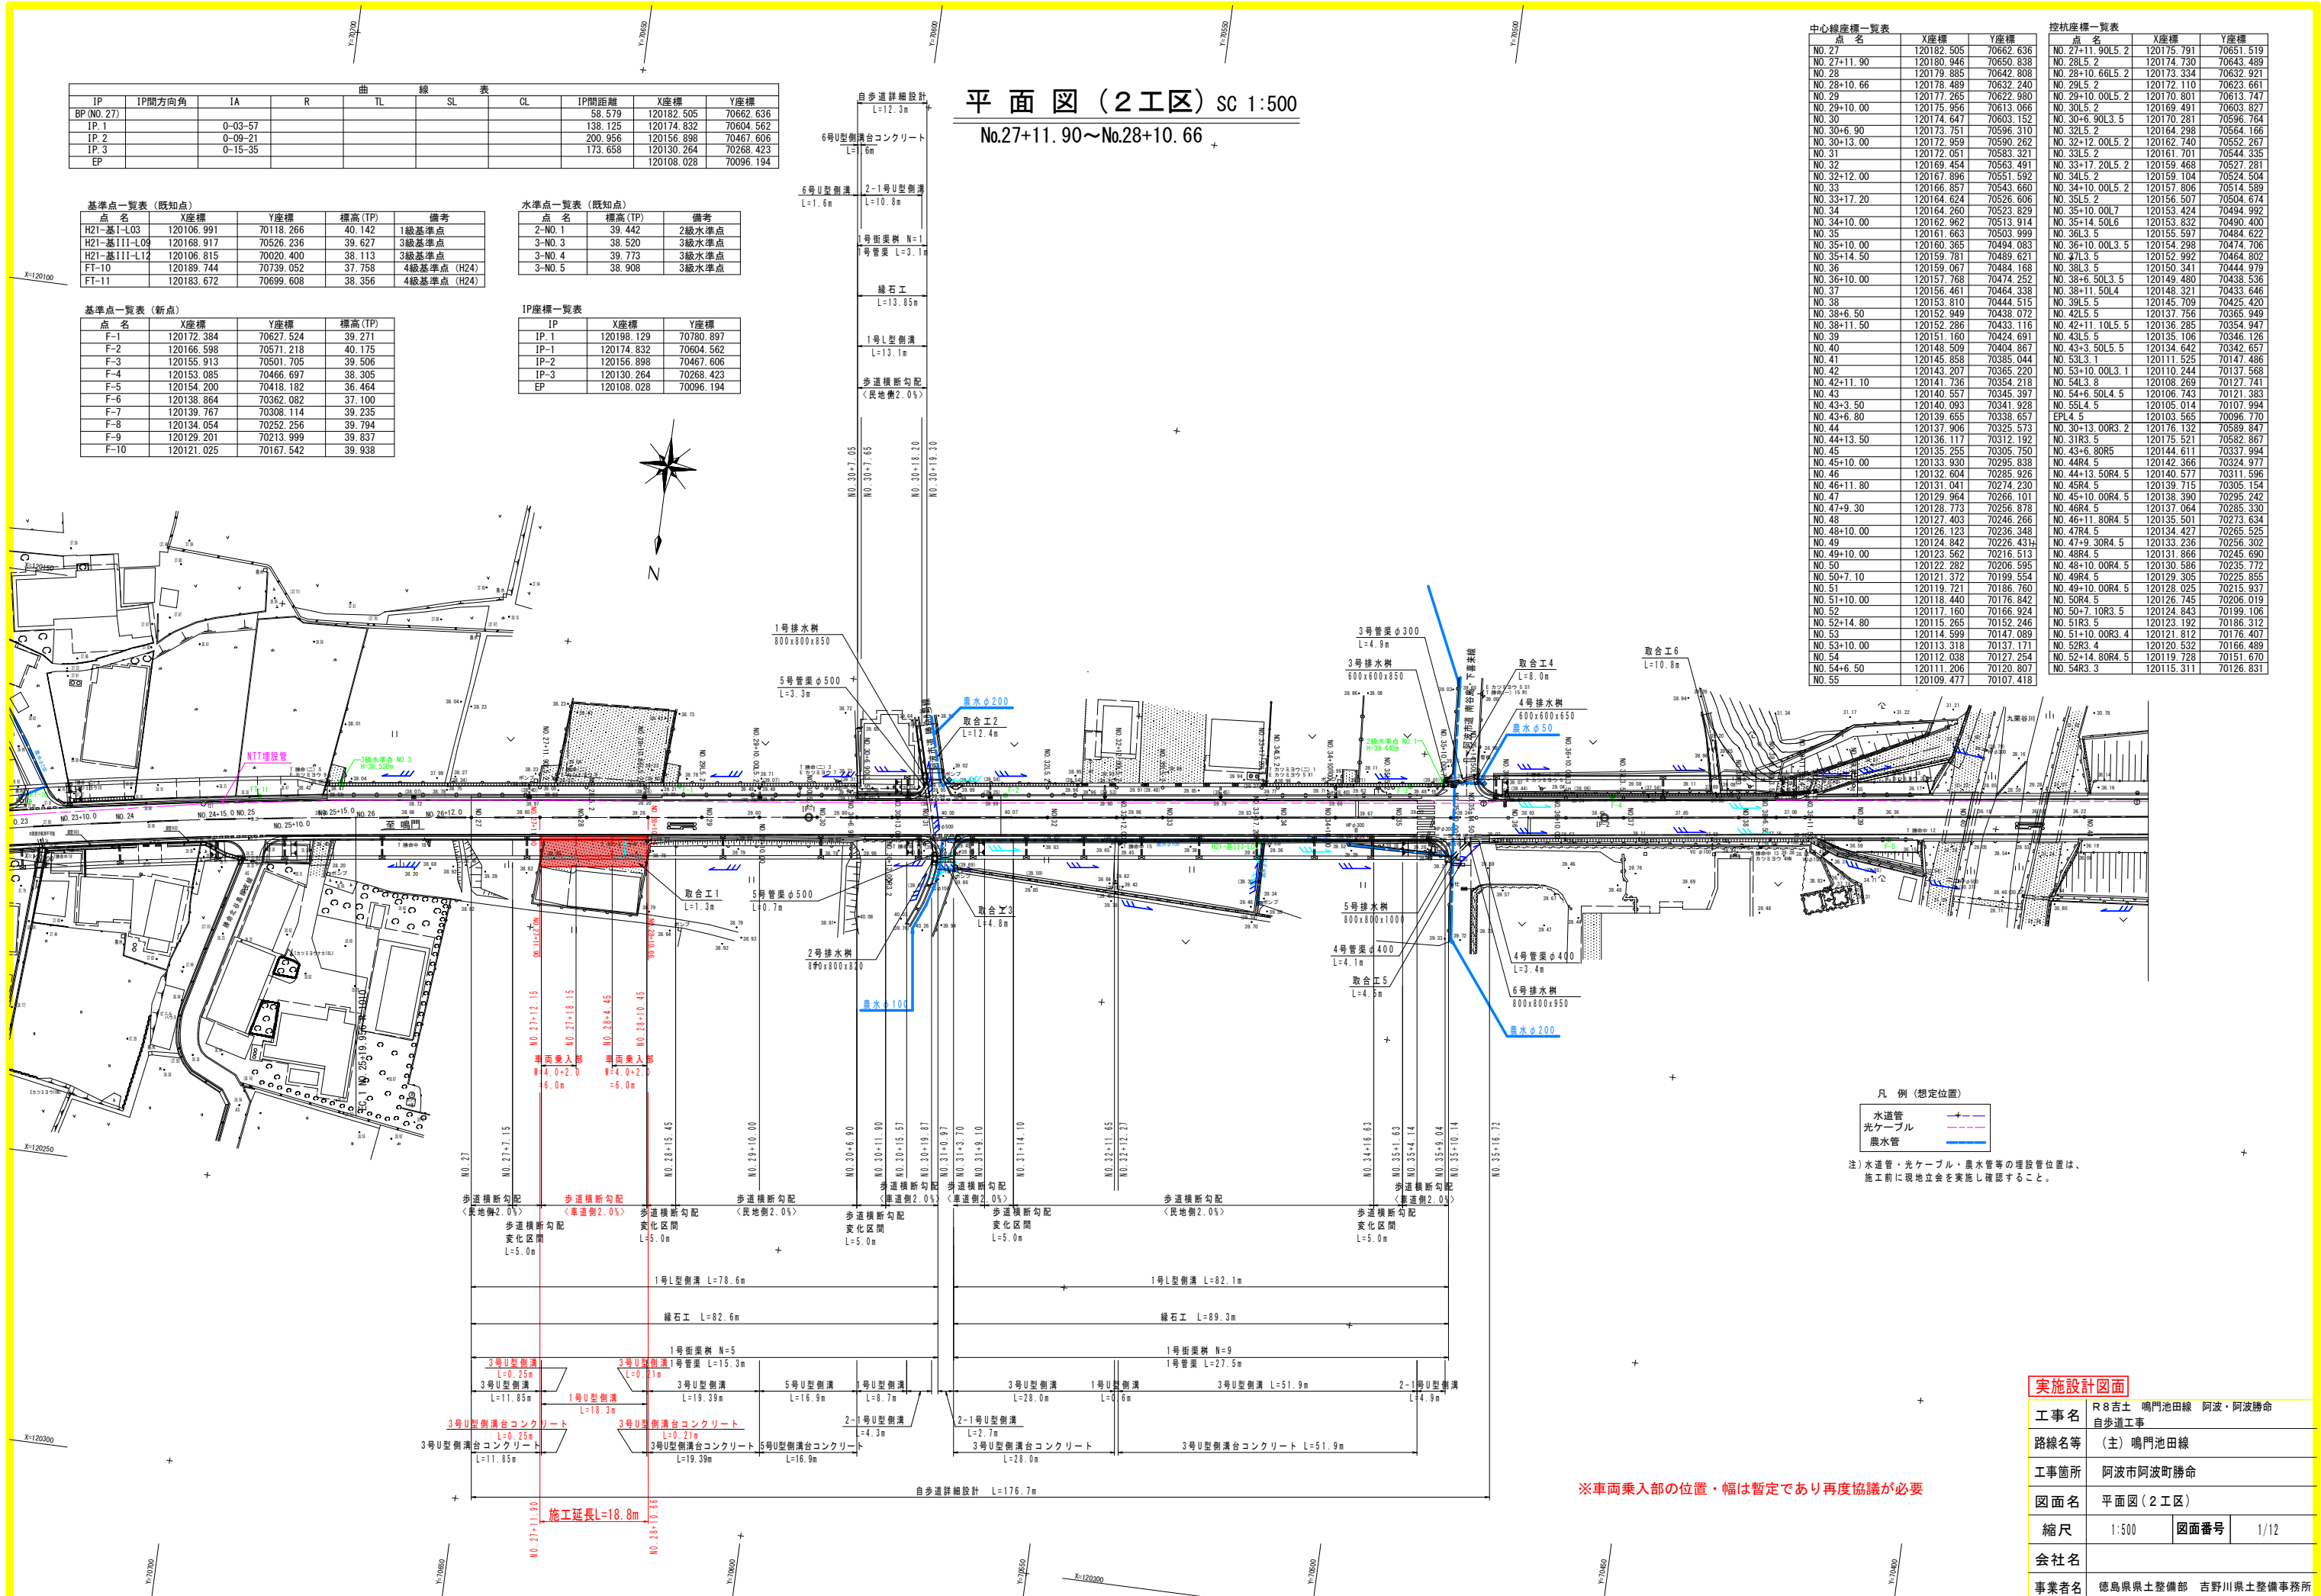

中心線座標一覧表		
点名	X座標	Y座標
NO.27+11.90L5.2	120182.505	70651.791
NO.27+11.90	120180.946	70650.838
NO.28	120179.885	70642.808
NO.28+10.66	120178.489	70632.240
NO.29	120177.265	70622.980
NO.29+10.00	120175.956	70613.066
NO.30	120174.647	70603.152
NO.30+6.90	120173.751	70596.310
NO.30+13.00	120172.959	70590.262
NO.31	120172.051	70583.321
NO.32	120169.454	70563.491
NO.32+12.00	120167.896	70551.592
NO.33	120166.857	70543.660
NO.33+17.20	120164.624	70526.606
NO.34	120164.260	70523.829
NO.34+10.00	120162.962	70513.914
NO.35	120161.663	70503.999
NO.35+10.00	120160.365	70494.083
NO.35+14.50	120159.781	70489.621
NO.36	120159.067	70484.168
NO.36+10.00	120157.768	70474.252
NO.37	120156.461	70464.338
NO.38	120153.810	70444.515
NO.38+6.50	120152.949	70438.072
NO.38+11.50	120152.286	70433.116
NO.39	120151.160	70424.691
NO.40	120148.509	70404.867
NO.41	120145.858	70385.044
NO.42	120143.207	70365.220
NO.42+11.10	120141.736	70354.218
NO.43	120140.557	70345.397
NO.43+3.50	120140.093	70341.928
NO.43+6.50	120139.655	70338.657
NO.44	120137.906	70325.573
NO.44+13.50	120136.117	70312.192
NO.45	120135.255	70305.750
NO.45+10.00	120133.930	70295.838
NO.46	120132.604	70285.926
NO.46+11.80	120131.041	70274.230
NO.47	120129.964	70266.101
NO.47+9.30	120128.773	70256.878
NO.48	120127.403	70246.266
NO.48+10.00	120126.123	70236.348
NO.49	120124.842	70226.434
NO.49+10.00	120123.562	70216.513
NO.50	120122.282	70206.595
NO.50+7.10	120121.372	70199.554
NO.51	120119.721	70186.760
NO.51+10.00	120118.440	70176.842
NO.52	120117.160	70166.924
NO.52+14.80	120115.265	70152.246
NO.53	120114.599	70141.089
NO.53+10.00	120113.318	70131.171
NO.54	120112.038	70121.254
NO.54+6.50	120111.206	70120.807
NO.55	120109.477	70107.418

控点座標一覧表		
点名	X座標	Y座標
NO.27+11.90L5.2	120175.791	70651.519
NO.28L5.2	120174.730	70643.489
NO.28+10.66L5.2	120173.334	70632.921
NO.29L5.2	120172.110	70623.661
NO.29+10.00L5.2	120170.801	70613.747
NO.30L5.2	120169.491	70603.827
NO.30+6.90L3.5	120167.281	70596.764
NO.32L5.2	120164.298	70564.166
NO.32+12.00L5.2	120162.740	70552.267
NO.33L5.2	120161.701	70544.335
NO.33+17.20L5.2	120159.468	70527.281
NO.34L5.2	120159.104	70524.504
NO.34+10.00L5.2	120157.806	70514.589
NO.35L5.2	120156.507	70504.674
NO.35+10.00L7	120153.424	70494.992
NO.35+14.50L6	120153.832	70490.400
NO.36L3.5	120155.597	70484.622
NO.36+10.00L3.5	120154.298	70474.706
NO.37L3.5	120152.992	70464.802
NO.38L3.5	120150.341	70444.979
NO.38+6.50L3.5	120149.480	70438.536
NO.38+11.50L4	120148.321	70433.646
NO.39L5.5	120145.709	70425.420
NO.42L5.5	120137.756	70365.949
NO.42+11.10L5.5	120136.285	70354.947
NO.43L5.5	120135.106	70346.126
NO.43+3.50L5.5	120134.642	70342.657
NO.53L3.1	120111.525	70147.486
NO.53+10.00L3.1	120110.244	70137.568
NO.54L3.8	120108.269	70127.741
NO.54+6.50L4.5	120106.743	70121.383
NO.55L4.5	120105.014	70107.994
EPL4.5	120103.565	70096.770
NO.39+13.00R3.2	120176.132	70589.847
NO.31R3.5	120175.521	70582.867
NO.43+6.80R5	120144.611	70337.994
NO.44R4.5	120142.366	70324.977
NO.44+13.50R4.5	120140.577	70311.596
NO.45R4.5	120139.715	70305.154
NO.45+10.00R4.5	120138.390	70295.242
NO.46R4.5	120137.064	70285.330
NO.46+11.80R4.5	120135.501	70273.634
NO.47R4.5	120134.427	70265.525
NO.47+9.30R4.5	120133.236	70256.302
NO.48R4.5	120131.866	70245.690
NO.48+10.00R4.5	120130.586	70235.772
NO.49R4.5	120129.305	70225.855
NO.49+10.00R4.5	120128.025	70215.937
NO.50R4.5	120126.745	70206.019
NO.50+7.10R3.5	120124.843	70199.106
NO.51R3.5	120123.192	70186.312
NO.51+10.00R3.4	120121.812	70176.407
NO.52R3.4	120120.532	70166.489
NO.52+14.80R4.5	120119.728	70151.670
NO.54R3.3	120115.311	70126.831

凡例(想定位置)	
水道管	→
光ケーブル	→
農水管	→

注) 水道管・光ケーブル・農水管等の施設位置は、施工前に現地立会を実施し確認すること。

実施設計図面


工事名	R8古土 鳴門池田線 阿波・阿波勝命 自歩道工事		
路線名等	(主) 鳴門池田線		
工事箇所	阿波市阿波町勝命		
図面名	平面図(2工区)		
縮尺	1:500	図面番号	1/12
会社名			
事業者名	徳島県県土整備部 吉野川県土整備事務所		

※車両乗入部の位置・幅は暫定であり再度協議が必要

縦断図（2工区）

SC V=1:100 H=1:500

歩道詳細設計区間 L=571.32m (N0.55+11.317迄)


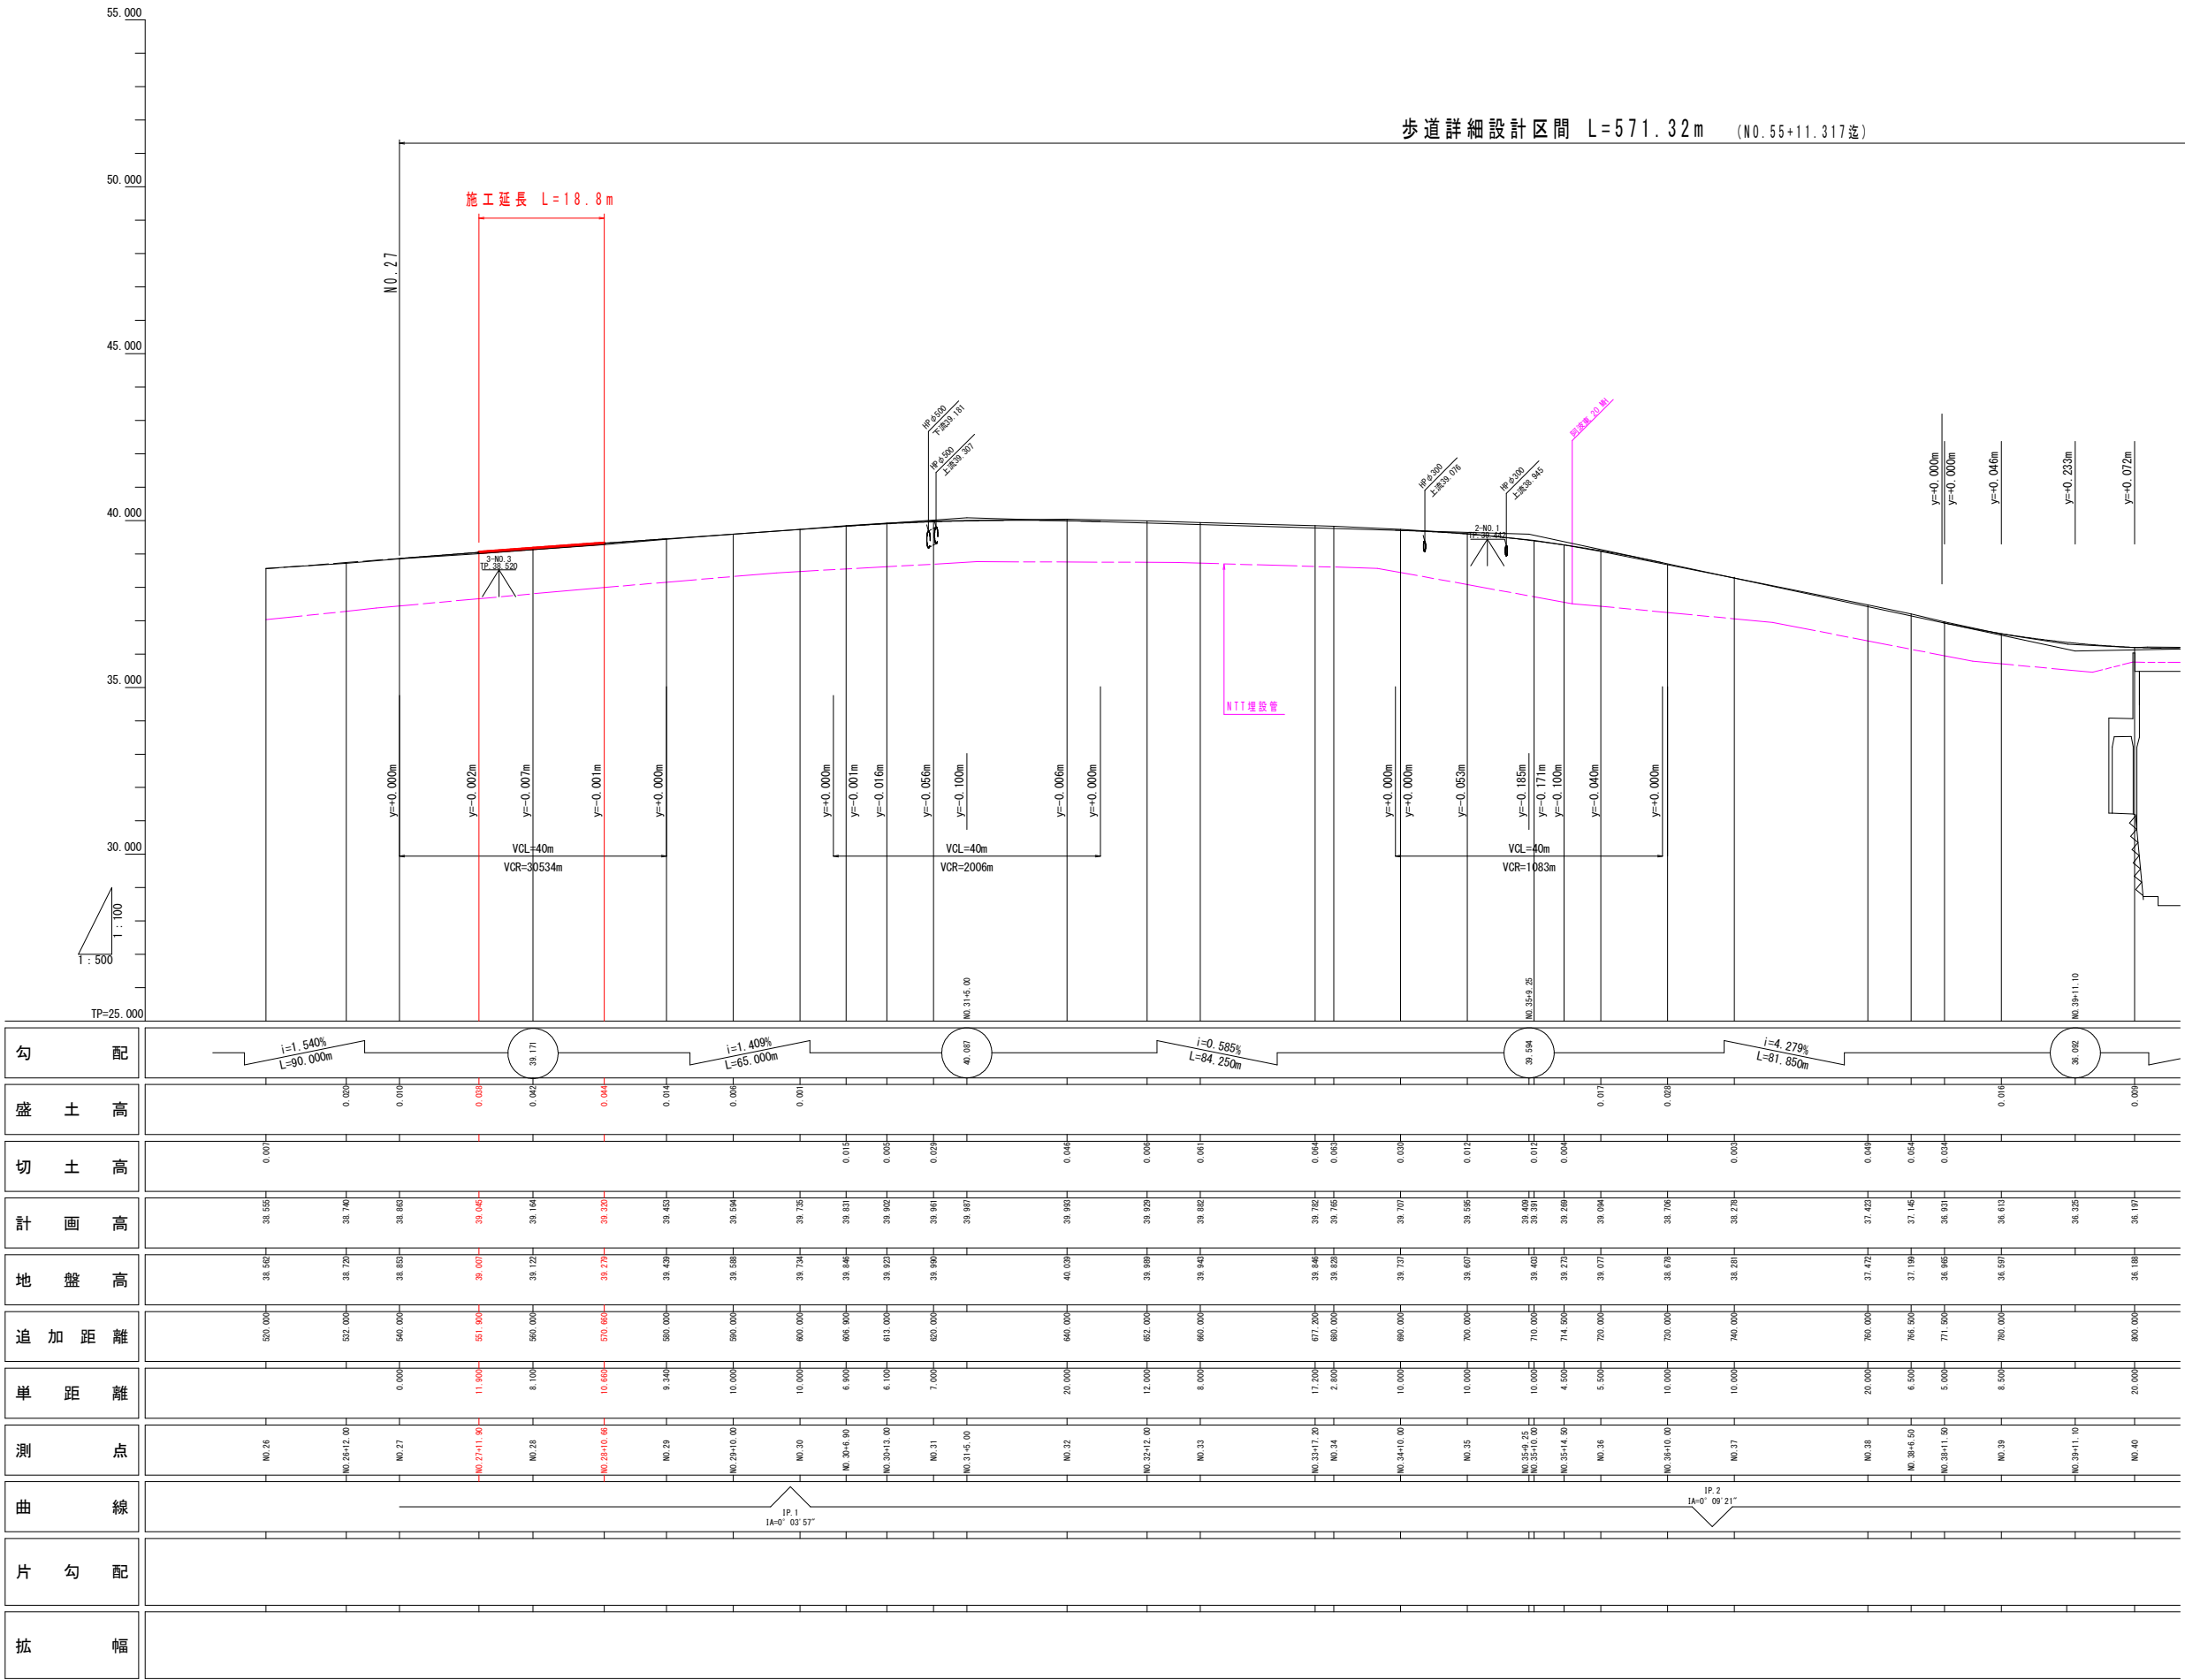


注) 埋設管位置は、既往資料より想定で記載している
ので、施工時に確認すること。

実施設計図面			
工事名	R 8 吉士 鳴門池田線 阿波・阿波勝命 自歩道工事		
路線名等	(主) 鳴門池田線		
工事箇所	阿波市阿波町勝命		
図面名	縦断図(2工区)		
縮尺	H=1:500 V=1:100	図面番号	2/12
会社名			
事業者名	徳島県県土整備部 吉野川県土整備事務所		

標準断面図（2工区）

SC 1:100

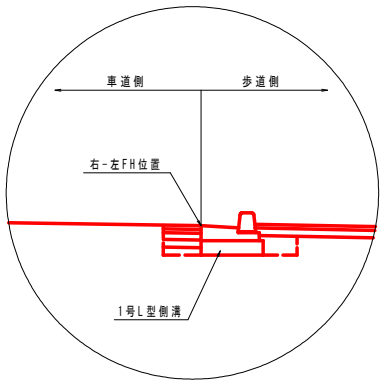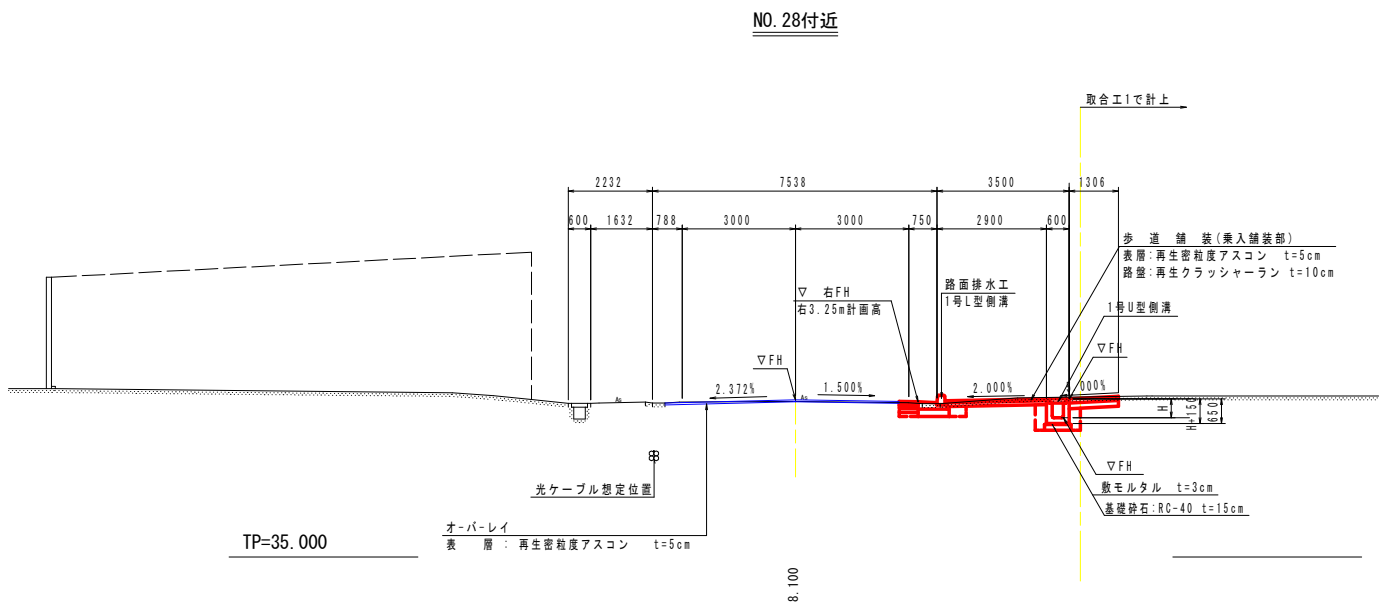

土質定数

砂質土 C2
 $\phi = 30^\circ$
 $\gamma = 19.0 \text{ kN/m}^3$

注) 水道管・光ケーブル・農水管等の埋設管位置は、
施工前に現地立会を実施し、確認すること。

実施設計図面


工事名	R8吉土 鳴門池田線 阿波・阿波勝命 自歩道工事		
路線名等	(主) 鳴門池田線		
工事箇所	阿波市阿波町勝命		
図面名	標準断面図（2工区）		
縮尺	1:100	図面番号	3/12
会社名			
事業者名	徳島県県土整備部 吉野川県土整備事務所		

横断図(2工区)

SC 1:100

NO. 28+10.66


GH-39: 279
FH-39: 320

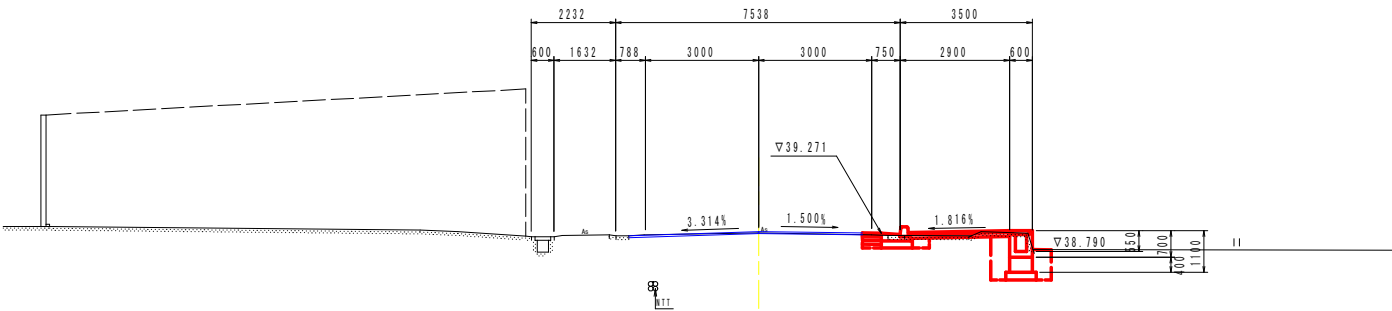

TP=35.000

NO. 28


GH-39: 122
FH-39: 164

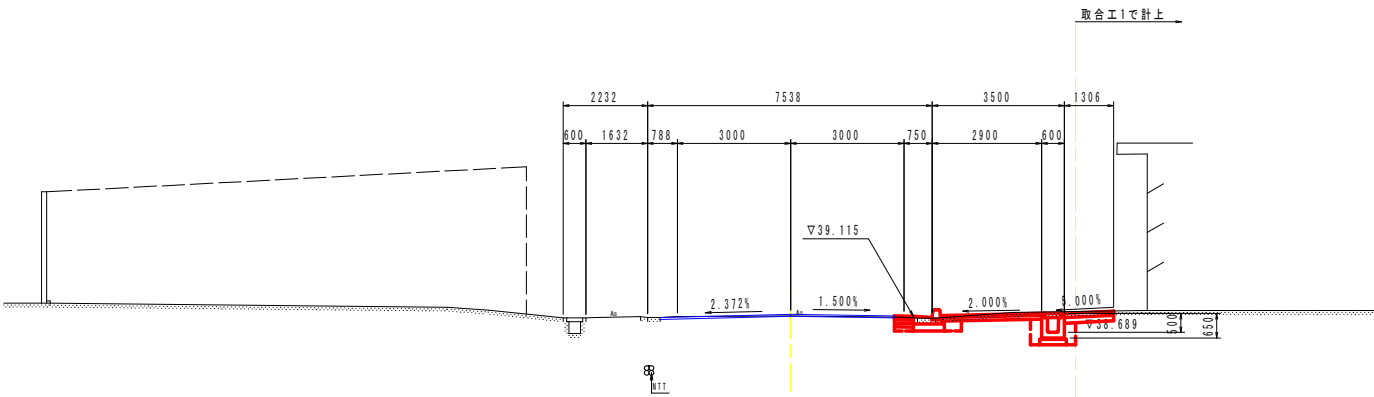

TP=35.000

NO. 27+11.90

GH-39: 007
FH-39: 045

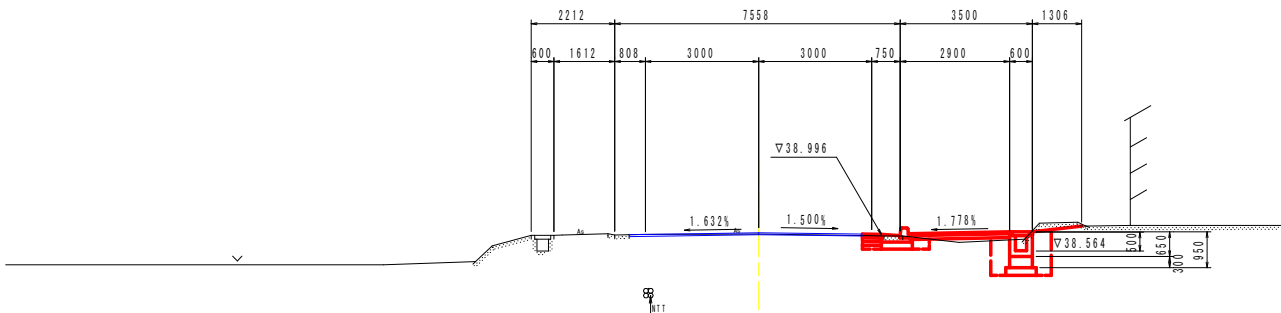

TP=35.000

NO. 28+10.66

区画	項目	単位	数量	
			左側	右側
歩道	歩道	m ²	0.1	0.4
歩道	歩道 (2.5≦B<4.0)	m ²	---	0.7
歩道	歩道 (2.5≦B<4.0)	m ²	---	---
路体	路体 (2.5≦B<4.0)	m ²	---	---
路体	路体 (2.5≦B<4.0)	m ²	---	---
路体	路体 (2.5≦B<4.0)	m ²	---	---
床	床 (2.5≦B<4.0)	m ²	---	0.8
床	床 (2.5≦B<4.0)	m ²	---	---
埋戻し	埋戻し (1.0≦H<4.0)	m ³	---	---
埋戻し	埋戻し (H<1.0)	m ³	---	0.4
アスファルト	アスファルト敷設	m ²	3.44	0.7
コンクリート	コンクリート敷設	m ³	---	1.23

NO. 28

区画	項目	単位	数量	
			左側	右側
歩道	歩道	m ²	0.1	0.5
歩道	歩道 (2.5≦B<4.0)	m ²	---	0.3
歩道	歩道 (2.5≦B<4.0)	m ²	---	---
路体	路体 (2.5≦B<4.0)	m ²	---	---
路体	路体 (2.5≦B<4.0)	m ²	---	---
路体	路体 (2.5≦B<4.0)	m ²	---	---
床	床 (2.5≦B<4.0)	m ²	---	0.9
床	床 (2.5≦B<4.0)	m ²	---	---
埋戻し	埋戻し (1.0≦H<4.0)	m ³	---	---
埋戻し	埋戻し (H<1.0)	m ³	---	0.2
アスファルト	アスファルト敷設	m ²	3.46	0.6
コンクリート	コンクリート敷設	m ³	---	0.53

NO. 27+11.90

区画	項目	単位	数量	
			左側	右側
歩道	歩道	m ²	0.1	0.4
歩道	歩道 (2.5≦B<4.0)	m ²	---	0.7
歩道	歩道 (2.5≦B<4.0)	m ²	---	---
路体	路体 (2.5≦B<4.0)	m ²	---	---
路体	路体 (2.5≦B<4.0)	m ²	---	---
路体	路体 (2.5≦B<4.0)	m ²	---	---
床	床 (2.5≦B<4.0)	m ²	---	1.2
床	床 (2.5≦B<4.0)	m ²	---	---
埋戻し	埋戻し (1.0≦H<4.0)	m ³	---	---
埋戻し	埋戻し (H<1.0)	m ³	---	0.6
アスファルト	アスファルト敷設	m ²	3.43	0.6
コンクリート	コンクリート敷設	m ³	---	0.83


実施設計図面

NO. 27+11.90~NO. 28+10.66


工事名	R8吉土 鳴門池田線 阿波・阿波勝命 自歩道工事		
路線名等	(主) 鳴門池田線		
工事箇所	阿波市阿波町勝命		
図面名	横断図(2工区)		
縮尺	1:100	図面番号	4/12
会社名			
事業者名	徳島県県土整備部 吉野川県土整備事務所		

注) 水道管・光ケーブル・農水管等の埋設管位置は、
施工前に現地立会を実施し確認すること。

側溝展開図（右側）2工区

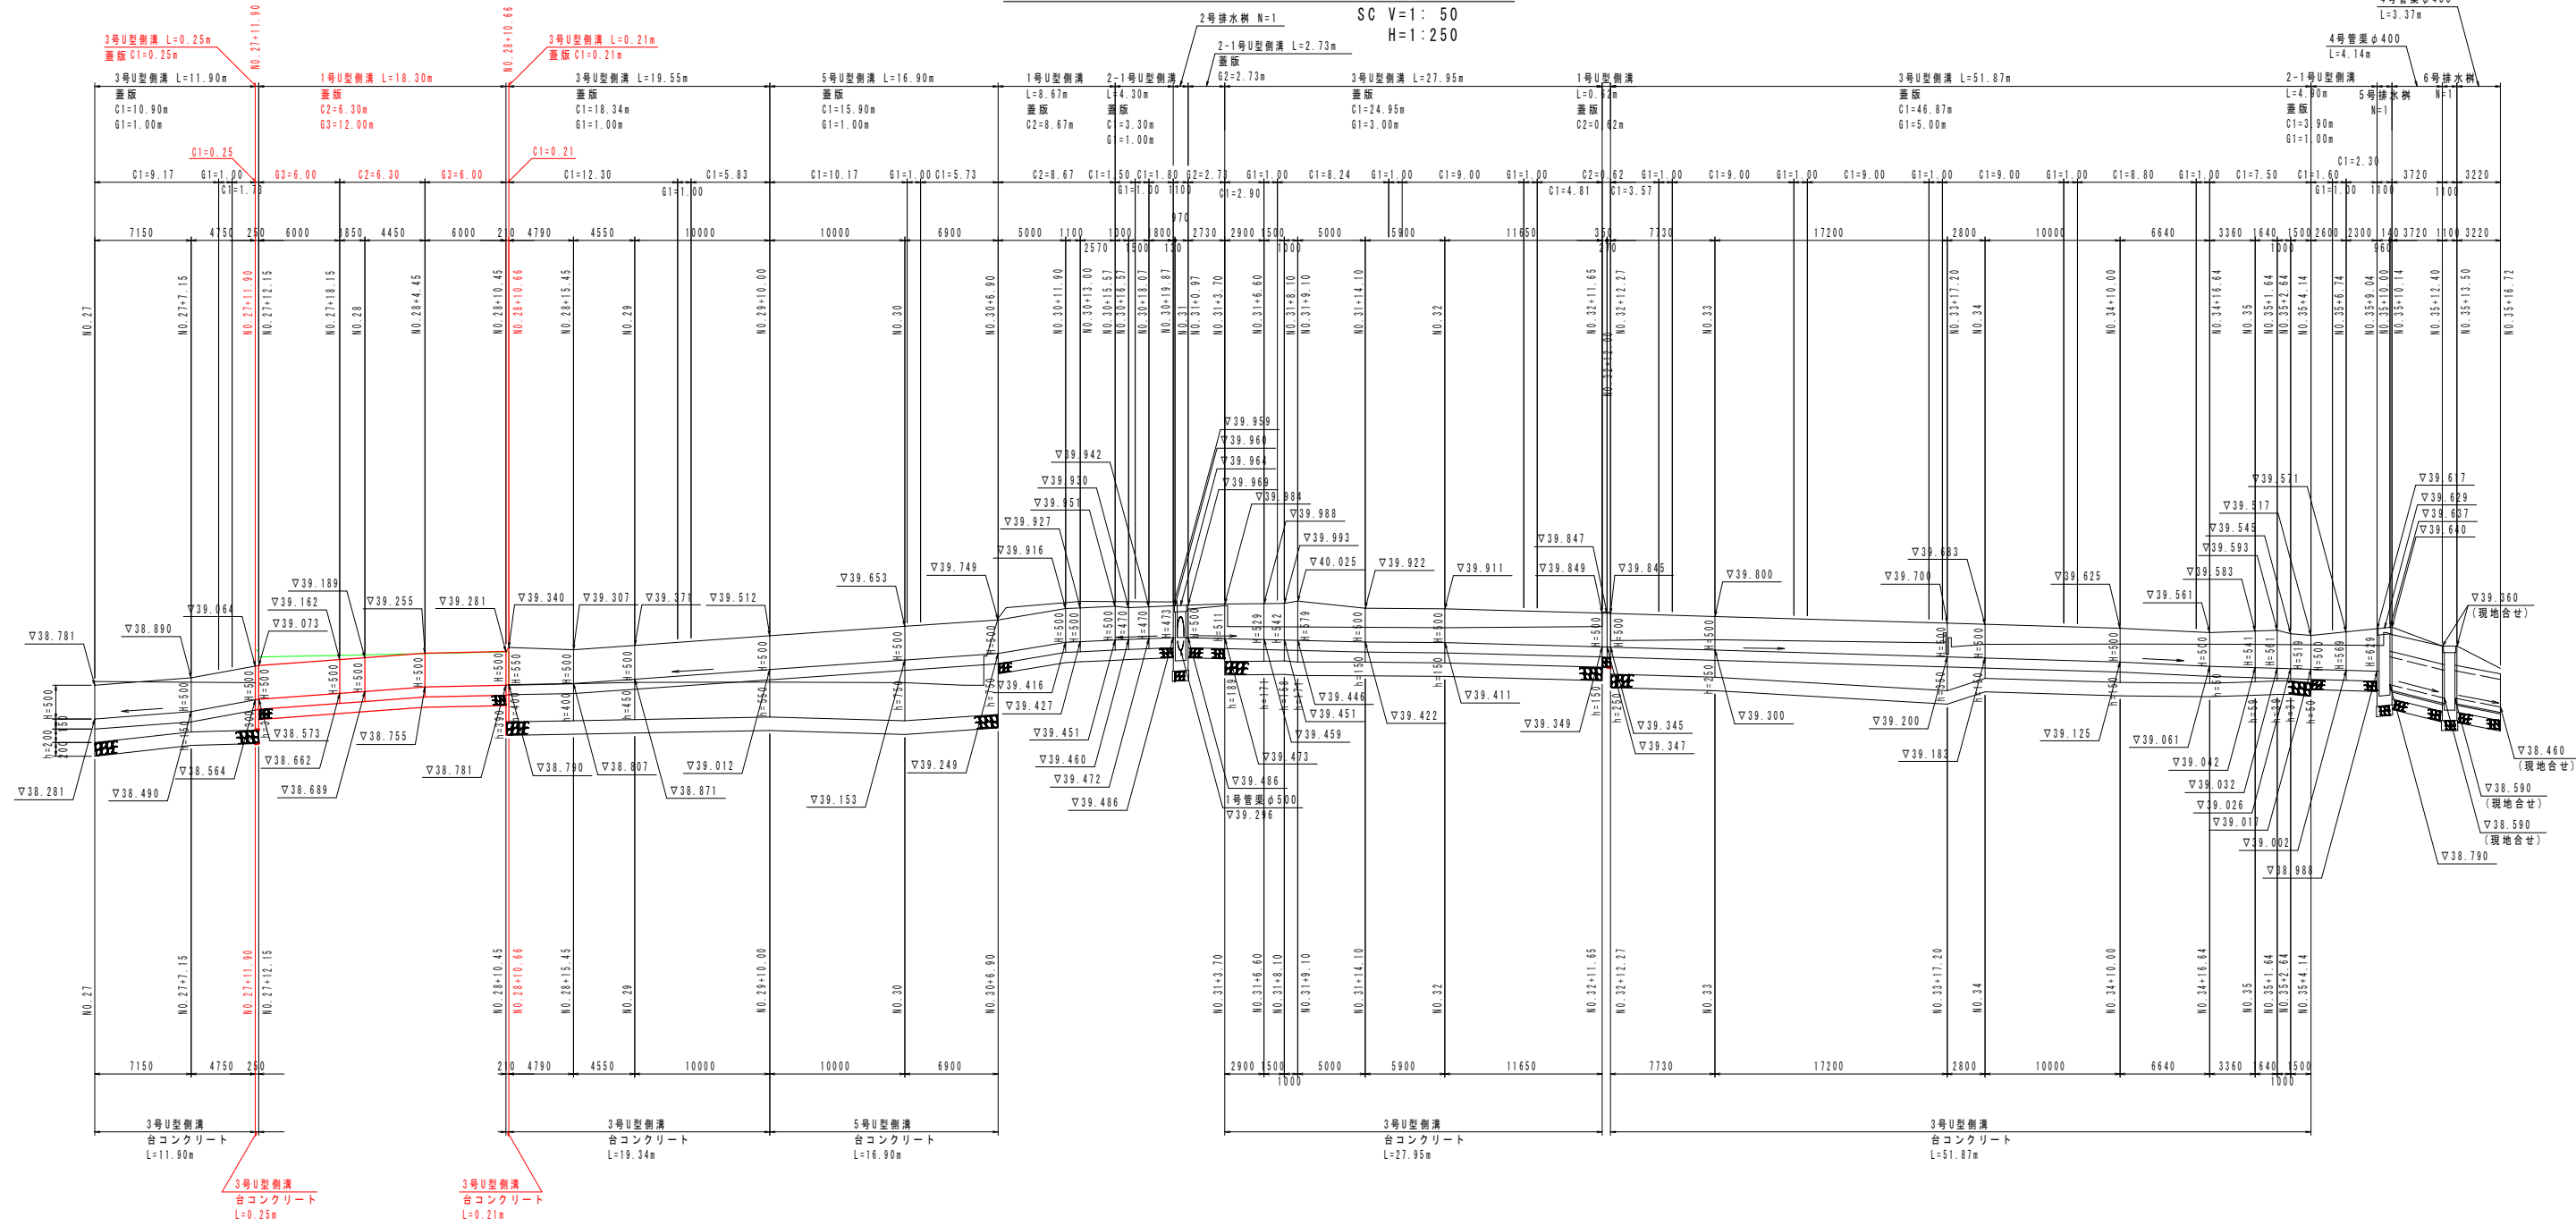

TP=30.000

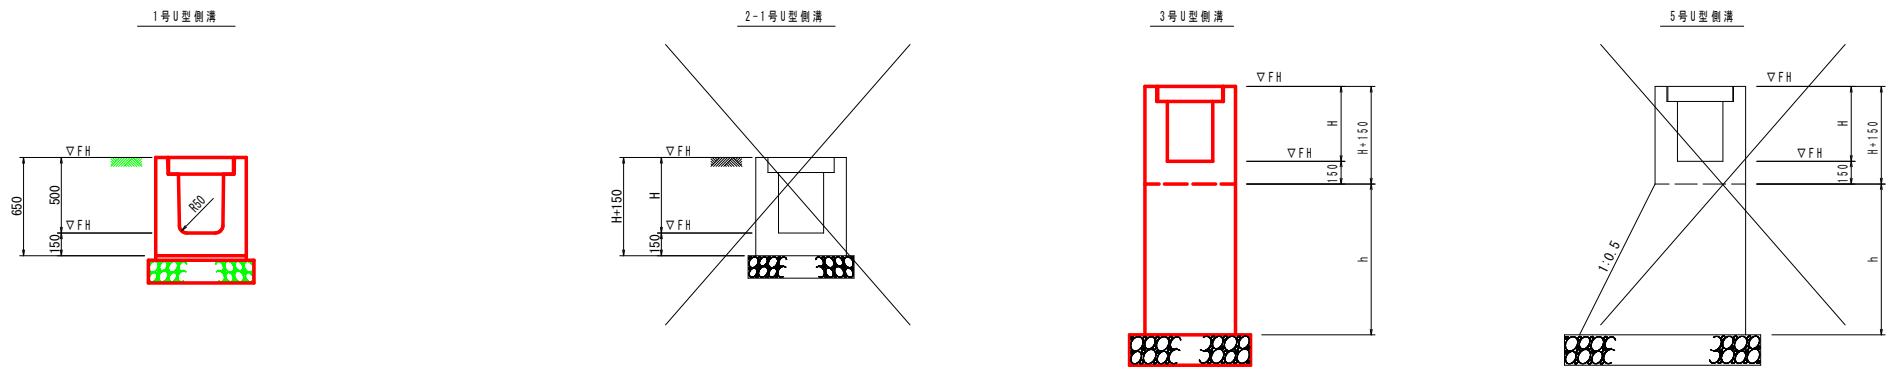


※擁壁高さは協議により決定すること。
※伸縮目地は10mに一面所設置すること。

実施設計図面			
工事名	R8吉士 鳴門池田線 阿波・阿波勝命 自歩道工事		
路線名等	(主) 鳴門池田線		
工事箇所	阿波市阿波町勝命		
図面名	側溝展開図（右側）2工区		
縮尺	H=1:250 V=1:50	図面番号	5/12
会社名			
事業者名	徳島県県土整備部 吉野川県土整備事務所		

舗装縁石詳細図(2工区)

SC 1:250

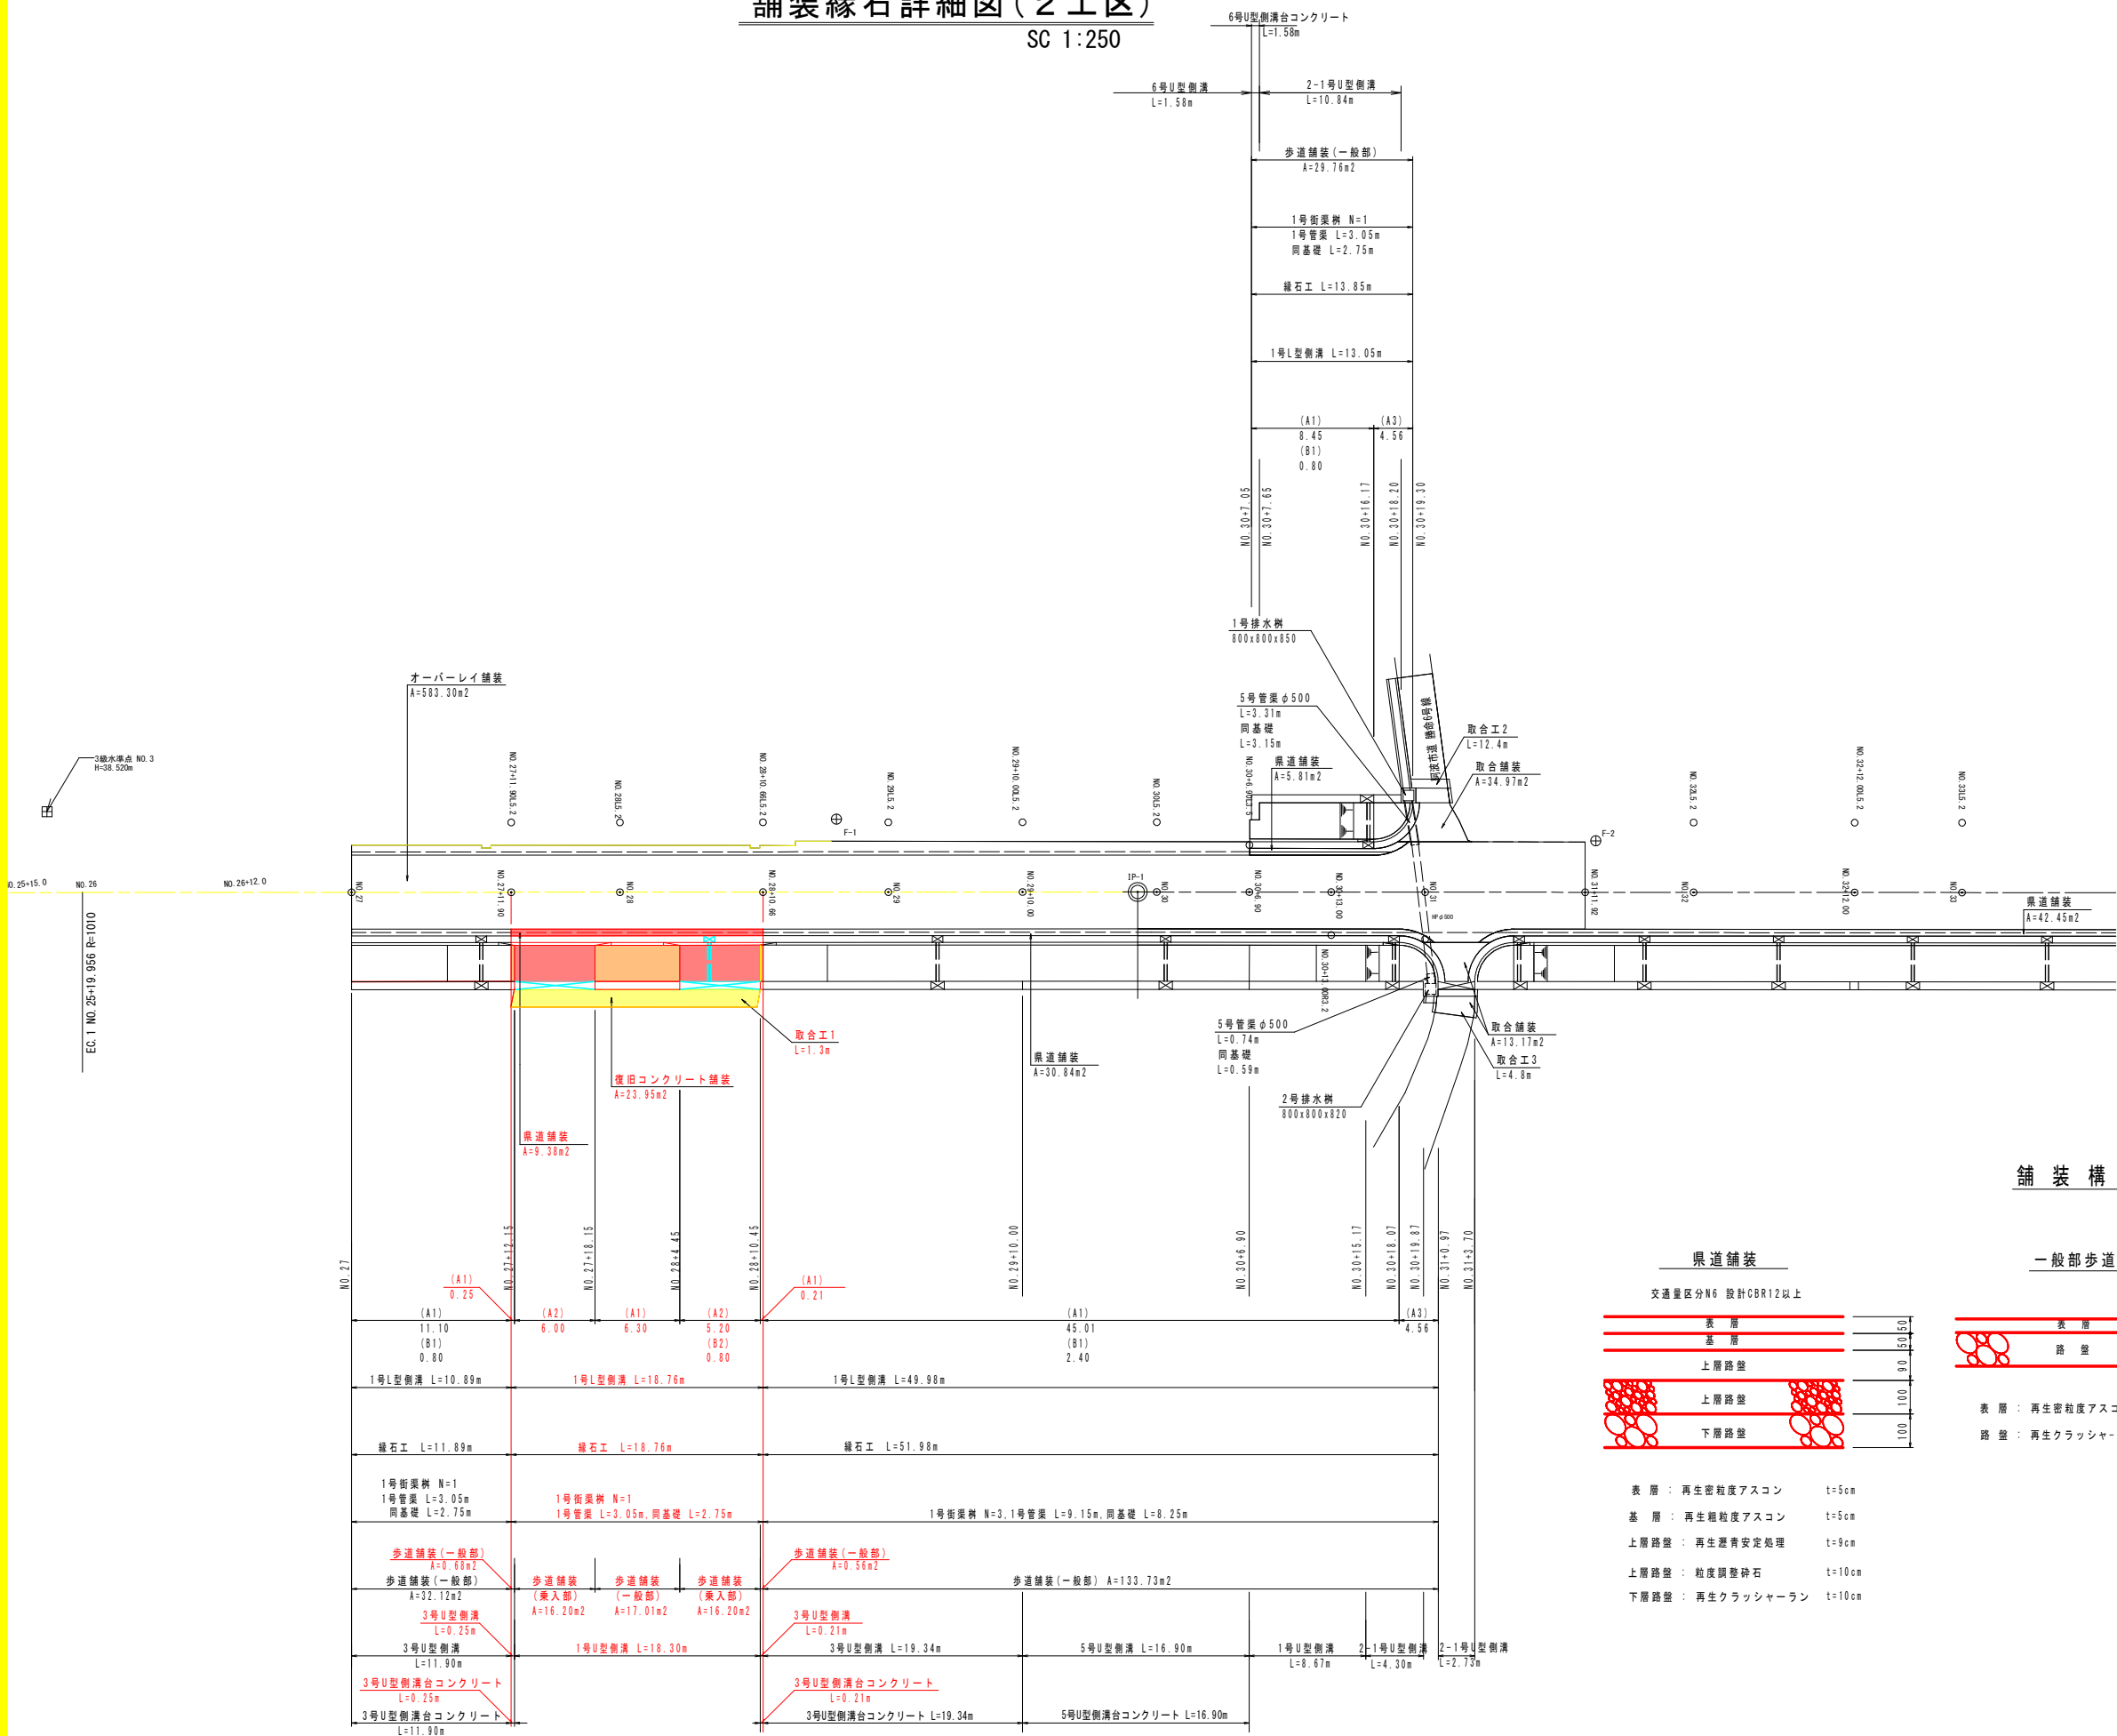


凡例【路側排水管】

記号	名 称	規 格
A1	標準部	標準部
A2	車両乗入れすり付け部	すり付け B 両 R 車両乗入 テーバー
A3	車両乗入れ部	車両乗入 テーバー
A4	歩道切下げすり付け部	すり付け B 両 R 歩道切下 テーバー
A5	歩道切下げ部 (巻込み)	歩道切下げ テーバー R3.5
A6	縁石樹	縁石樹
A7	車両乗入れ部樹	車両乗入 テーバー
A8	歩道切下げ部 (直線)	歩道切下げ テーバー 直線

凡例【縁石工】

記号	名 称	規 格
A1	一般部	一般部
A2	車両乗入れ部	車両乗入れ用
A3	歩道切下げ部	歩道切下げ用
B1	樹部(一般部)	一般部
B2	樹部(車両乗入れ部)	車両乗入れ用
B3	樹部(歩道切下げ部)	歩道切下げ用

舗 装 構 成 図

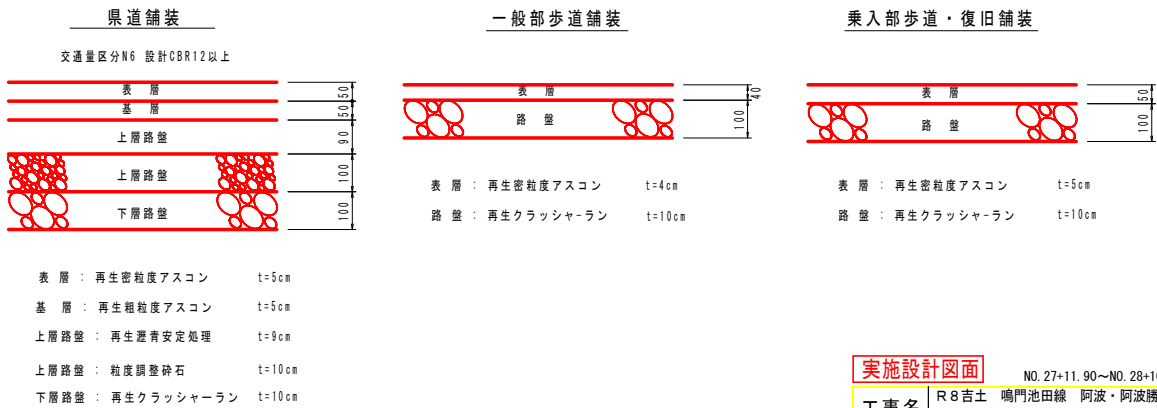

実施設計図面


工事名	R 8 吉士 鳴門池田線 阿波・阿波勝命 自歩道工事
路線名等	(主) 鳴門池田線
工事箇所	阿波市阿波町勝命
図面名	舗装縁石詳細図(2工区)
縮尺	1:100
図面番号	6/12
会社名	
事業者名	徳島県県土整備部 吉野川県土整備事務所

歩道構造詳細図（2工区）

歩道切下げ詳細図

平面図


SC 1:60

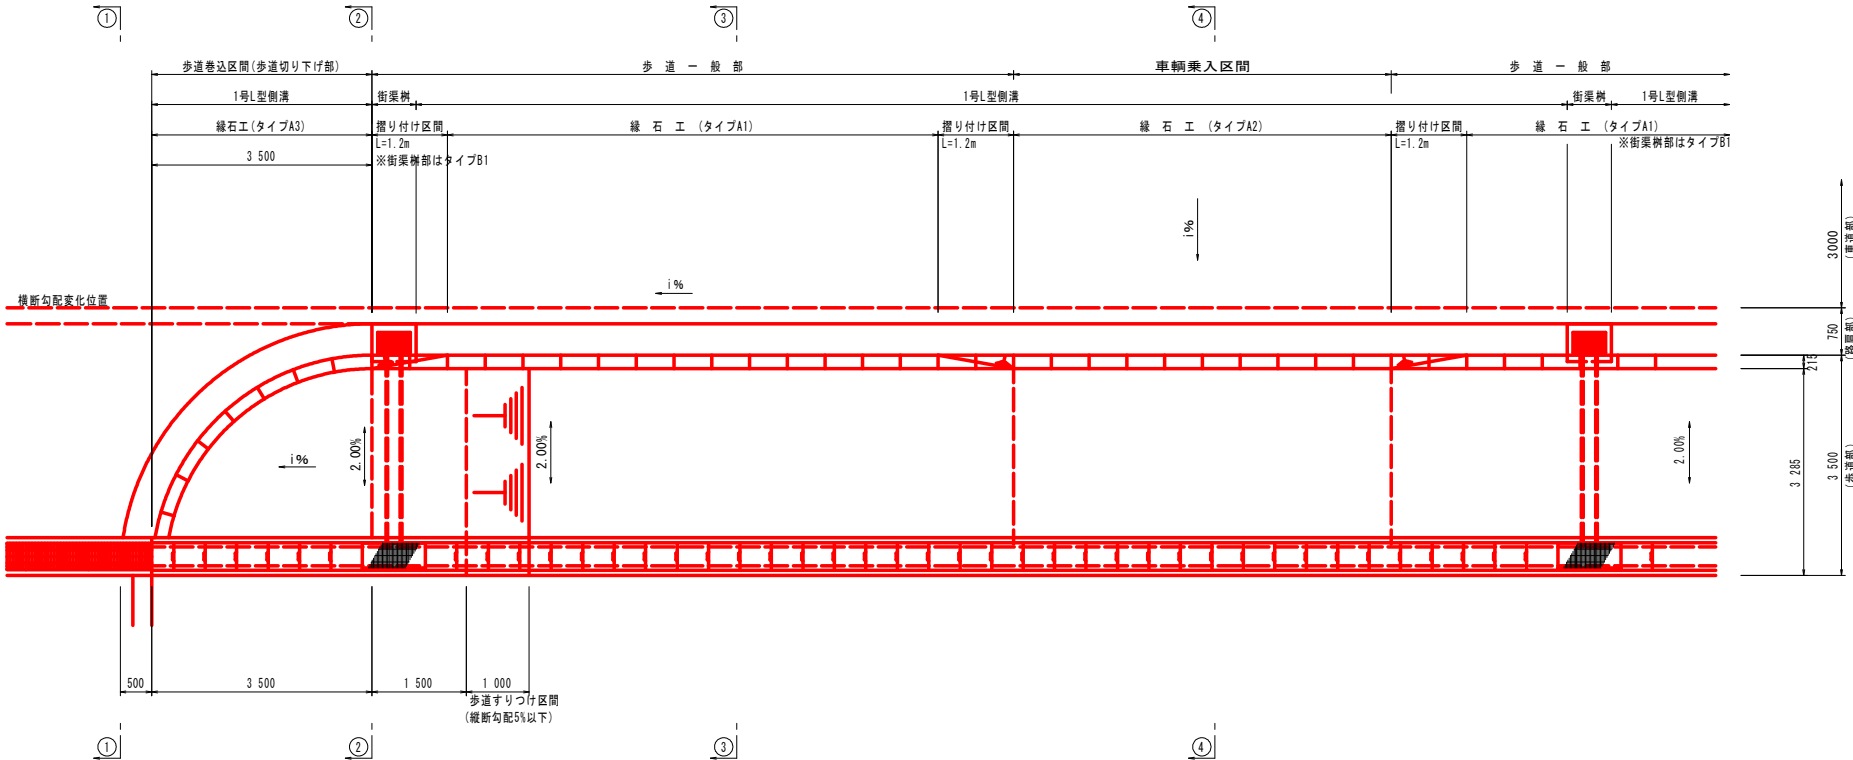

側面図

SV 1:20


SH 1:60

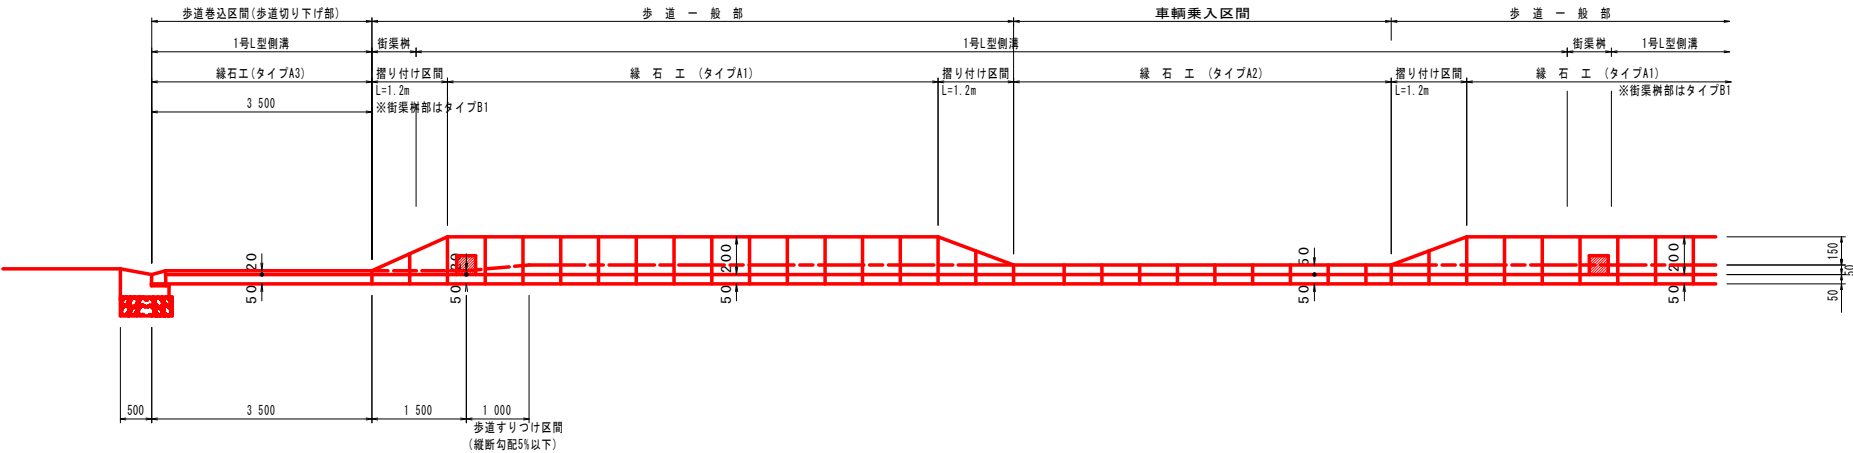


断面図

SC 1:60


①-①断面

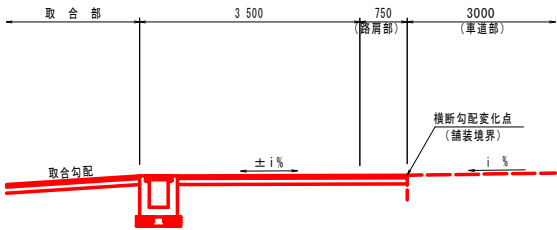


②-②断面

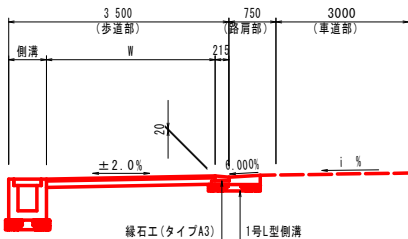

③-③断面

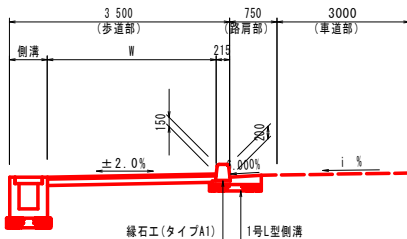

④-④断面

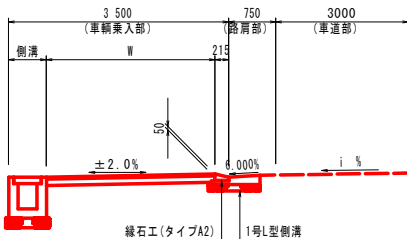


実施設計図面

工事名	R8吉土 鳴門池田線 阿波・阿波勝命 自歩道工事		
路線名等	(主) 鳴門池田線		
工事箇所	阿波市阿波町勝命		
図面名	歩道構造詳細図(2工区)		
縮尺	図示	図面番号	7/12
会社名			
事業者名	徳島県県土整備部 吉野川県土整備事務所		

構造図(1) 2工区

1号重力式擁壁

SC 1:25

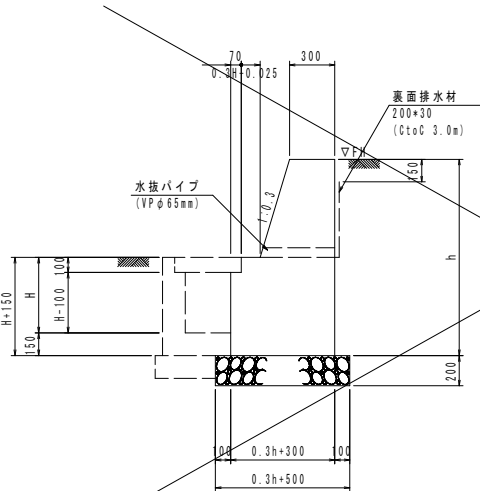


H (mm)	h (mm)	コンクリート σck=18N/mm2 (m3)	型枠 一般型枠 小型構造物 (m2)	基礎材 RC40-0, t=200 (m2)	表面排水材 200x30 (m)	1.0m当り 基礎整正 土砂 (m2)
500	650	0.315	1.30	0.70	0.95	0.7
500	780	0.382	1.57	0.73	0.99	0.7
500	800	0.392	1.61	0.74	1.00	0.7
500	810	0.398	1.63	0.74	1.00	0.7
646	820	0.435	1.64	0.75	0.96	0.7
500	880	0.437	1.77	0.76	1.03	0.8
500	900	0.448	1.81	0.77	1.03	0.8
500	940	0.471	1.89	0.78	1.05	0.8
500	970	0.489	1.95	0.79	1.06	0.8
500	1080	0.555	2.18	0.82	1.09	0.8
500	1100	0.568	2.22	0.83	1.10	0.8
500	1180	0.619	2.38	0.85	1.13	0.9
500	1200	0.632	2.42	0.86	1.13	0.9
500	1300	0.700	2.63	0.89	1.17	0.9

※ 水抜パイプは、2~3m2に1箇所程度設置すること。
※ 排水マット最下段は、横方向にも重ねて設置すること。

2号重力式擁壁

SC 1:25

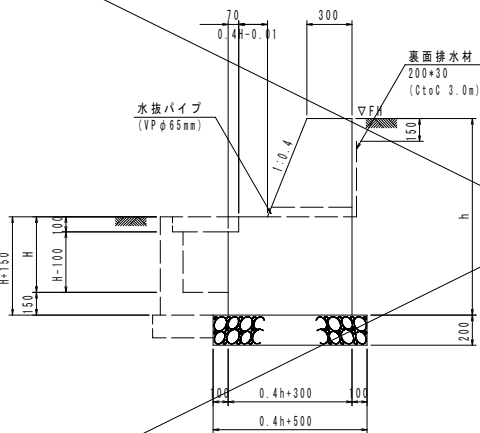


H (mm)	h (mm)	コンクリート σck=18N/mm2 (m3)	型枠 一般型枠 小型構造物 (m2)	基礎材 RC40-0, t=200 (m2)	表面排水材 200x30 (m)	1.0m当り 基礎整正 土砂 (m2)
500	650	0.357	1.30	0.76	0.95	0.8
536	686	0.387	1.37	0.77	0.95	0.8
497	730	0.402	1.47	0.79	0.98	0.8
500	750	0.415	1.51	0.80	0.98	0.8
500	760	0.421	1.53	0.80	0.99	0.8
500	1140	0.679	2.32	0.96	1.11	1.0
500	1580	1.051	3.23	1.13	1.26	1.1
500	2000	1.478	4.10	1.30	1.40	1.3
500	2200	1.706	4.52	1.38	1.47	1.4

※ 水抜パイプは、2~3m2に1箇所程度設置すること。
※ 排水マット最下段は、横方向にも重ねて設置すること。

コンクリート壁


SC 1:20

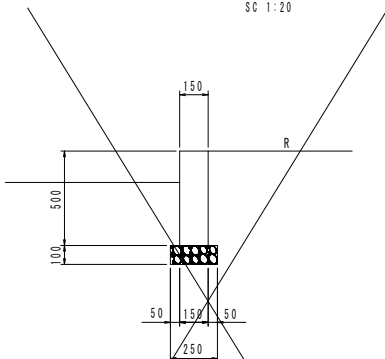

名称	規格	単位	数量
コンクリート	σck=18N/mm2	m3	0.750
型枠	一般型枠 小型構造物	m2	10.00
基礎材	RC30-0, t=100	m2	2.30
基礎整正	土砂	m2	2.5

1号U型側溝

SC 1:25

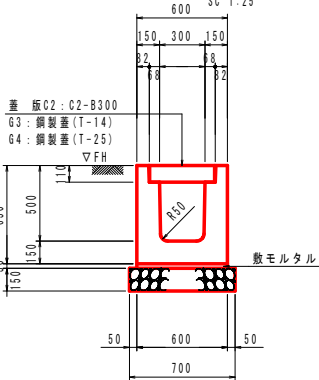


名称	規格	単位	数量
プレキャストU型側溝	2種, B300-H400	個	2.5
敷モルタル	配合比 1:3	m3	0.180
基礎材	RC40-0, t=150	m2	7.00
基礎整正	土砂	m2	7.0

※ 1号管渠接続部、民地からの流入管がある場合は開口すること。

U型側溝 蓋部	規格	数量
C2	コンクリート蓋 C2-B300	20枚
G3	嵩上げ鋼製蓋 溝幅300, T-14 ガラガラ網目・ゴム付	10枚
G4	嵩上げ鋼製蓋 溝幅300, T-25 ガラガラ網目・ゴム付	10枚

3号U型側溝

SC 1:25

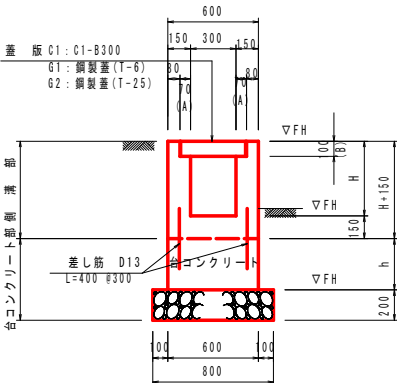


H (mm)	コンクリート σck=18N/mm2 (m3)	型枠 一般型枠 小型構造物 (m2)	基礎材 RC40-0, t=200 (m2)	表面排水材 200x30 (m)	1.0m当り 基礎整正 土砂 (m2)
459	0.214	2.44	0.76	0.95	0.8
461	0.214	2.44	0.76	0.95	0.8
462	0.215	2.45	0.76	0.95	0.8
465	0.216	2.46	0.76	0.95	0.8
467	0.216	2.47	0.76	0.95	0.8
470	0.217	2.48	0.76	0.95	0.8
471	0.217	2.48	0.76	0.95	0.8
473	0.218	2.49	0.76	0.95	0.8
494	0.224	2.58	0.76	0.95	0.8
500	0.226	2.60	0.76	0.95	0.8
511	0.229	2.64	0.76	0.95	0.8
519	0.232	2.68	0.76	0.95	0.8
529	0.235	2.72	0.76	0.95	0.8
541	0.238	2.76	0.76	0.95	0.8
542	0.239	2.77	0.76	0.95	0.8
550	0.241	2.78	0.76	0.95	0.8
561	0.244	2.84	0.76	0.95	0.8
579	0.250	2.92	0.76	0.95	0.8

※ コンクリート数量は、蓋版C1の場合である。
※ 1号管渠接続部、民地からの流入管がある場合は開口すること。

h (mm)	コンクリート σck=18N/mm2 (m3)	型枠 一般型枠 小型構造物 (m2)	基礎材 RC40-0, t=200 (m2)	表面排水材 200x30 (m)	1.0m当り 基礎整正 土砂 (m2)
31	0.019	0.06	0.80	0.8	0.8
39	0.023	0.08	0.80	0.8	0.8
50	0.030	0.10	0.80	0.8	0.8
59	0.035	0.12	0.80	0.8	0.8
100	0.060	0.20	0.80	0.8	0.8
129	0.077	0.26	0.80	0.8	0.8
130	0.078	0.26	0.80	0.8	0.8
141	0.085	0.28	0.80	0.8	0.8
150	0.090	0.30	0.80	0.8	0.8
158	0.095	0.32	0.80	0.8	0.8
171	0.103	0.34	0.80	0.8	0.8
189	0.113	0.38	0.80	0.8	0.8
200	0.120	0.40	0.80	0.8	0.8
250	0.150	0.50	0.80	0.8	0.8
280	0.168	0.56	0.80	0.8	0.8
291	0.175	0.58	0.80	0.8	0.8
300	0.180	0.60	0.80	0.8	0.8
350	0.210	0.70	0.80	0.8	0.8
390	0.234	0.78	0.80	0.8	0.8
400	0.240	0.80	0.80	0.8	0.8
438	0.263	0.88	0.80	0.8	0.8
439	0.263	0.88	0.80	0.8	0.8
450	0.270	0.90	0.80	0.8	0.8
456	0.274	0.91	0.80	0.8	0.8
500	0.300	1.00	0.80	0.8	0.8
527	0.316	1.05	0.80	0.8	0.8
529	0.317	1.06	0.80	0.8	0.8
533	0.320	1.07	0.80	0.8	0.8
535	0.321	1.07	0.80	0.8	0.8
550	0.330	1.10	0.80	0.8	0.8


2-2号U型側溝

SC 1:25

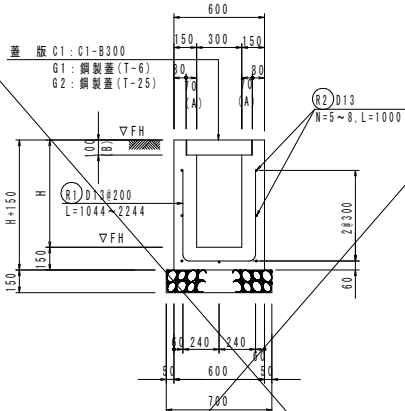

H (mm)	L (mm)	N (本)	コンクリート σck=18N/mm2 (m3)	型枠 一般型枠 小型構造物 (m2)	基礎材 RC40-0, t=150 (m2)	鉄筋 SD345, D13 (kg)	1.0m当り 基礎整正 土砂 (m2)
455	1044	5	0.213	2.12	0.70	10.2	0.7
746	1644	7	0.300	3.28	0.70	15.1	0.7
774	1644	7	0.308	3.40	0.70	15.1	0.7
777	1644	7	0.309	3.41	0.70	15.1	0.7
809	1644	7	0.319	3.54	0.70	15.1	0.7
812	1644	7	0.320	3.55	0.70	15.1	0.7
895	2244	9	0.345	3.88	0.70	20.1	0.7
900	2244	9	0.346	3.90	0.70	20.1	0.7

※ コンクリート数量は、蓋版C1の場合である。
※ 1号管渠接続部、民地からの流入管がある場合は開口すること。

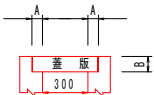


U型側溝 C1蓋部					10.0㎡当り
番 号	規 格	数 量 (枚)	側溝部寸法(mm)		側溝部コンクリート量 (㎡)
			A	B	
C1	コンクリート蓋 C1-B300	20枚	70	100	0
G1	鋼製蓋 溝幅300、T-6 ボルト固定ガラザラ網目	10枚	60	56	+0.073
G2	鋼製蓋 溝幅300、T-25 ボルト固定一般	10枚	60	76	+0.049







実施設計図面

工事名	R 8吉土 鳴門池田線 阿波・阿波勝命
路線名等	(主) 鳴門池田線
工事箇所	阿波市阿波町勝命
図面名	構造図 (1) 2工区
縮尺	図示 図面番号 8/12
会社名	
事業者名	徳島県県土整備部 吉野川県土整備事務所

構造図(2) 2工区





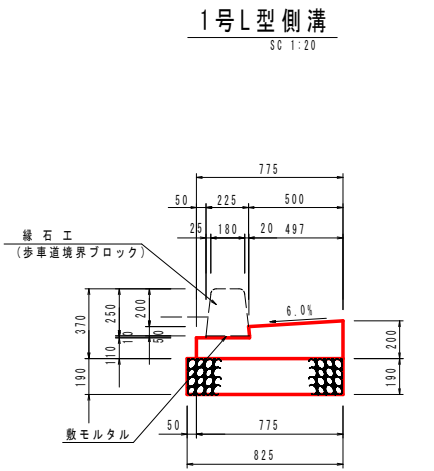


1号L型側溝		10.0m当り	
名称	規格	単位	数量
コンクリート	$\sigma_{ck}=18N/mm^2$	m ³	1.225
型枠	一般型枠 小型構造物	m ²	3.10
基礎材	RC40-0, t=190	m ²	8.25
目地材	t=10mm	m ²	0.12
基面整正	土砂	m ²	8.3

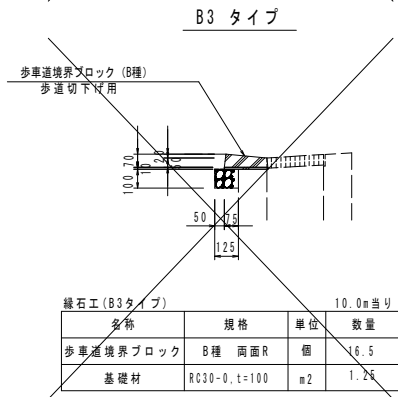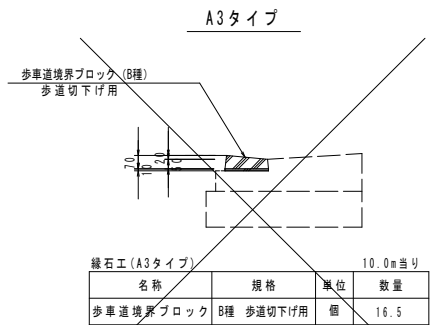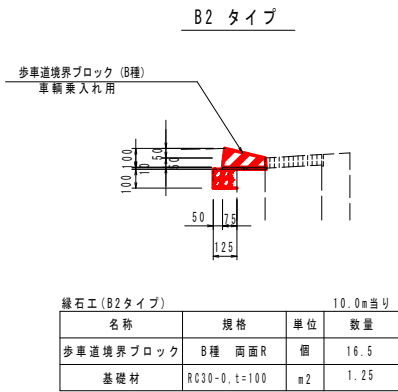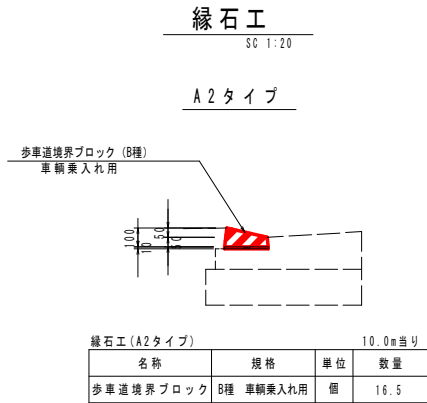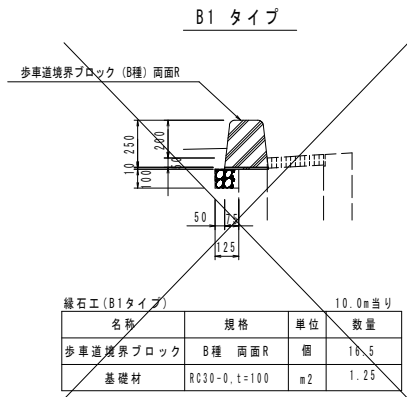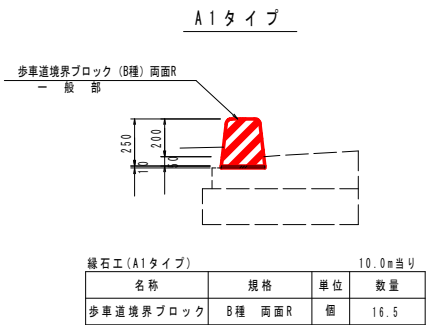

舗装構成図

SC1:10

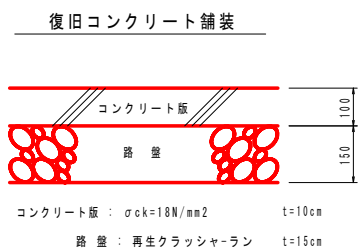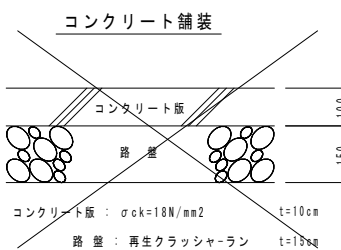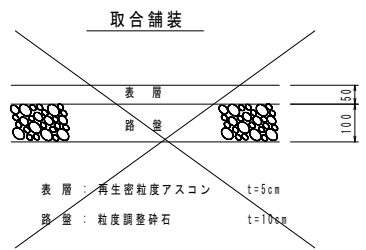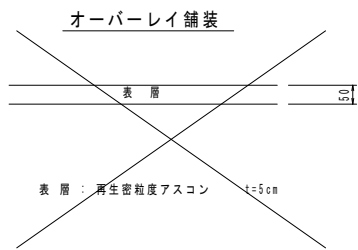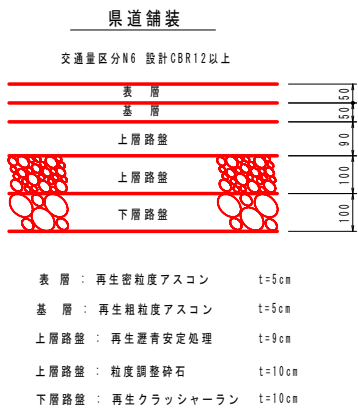


実施設計図面			
工事名	R8吉士 鳴門池田線 阿波・阿波勝命 自歩道工事		
路線名等	(主) 鳴門池田線		
工事箇所	阿波市阿波町勝命		
図面名	構造図(2) 2工区		
縮尺	図示	図面番号	9/12
会社名			
事業者名	徳島県県土整備部 吉野川県土整備事務所		

1号管渠工詳細図(2工区)


1号管渠工

SC 1:20

断面图 (1号街渠桥)

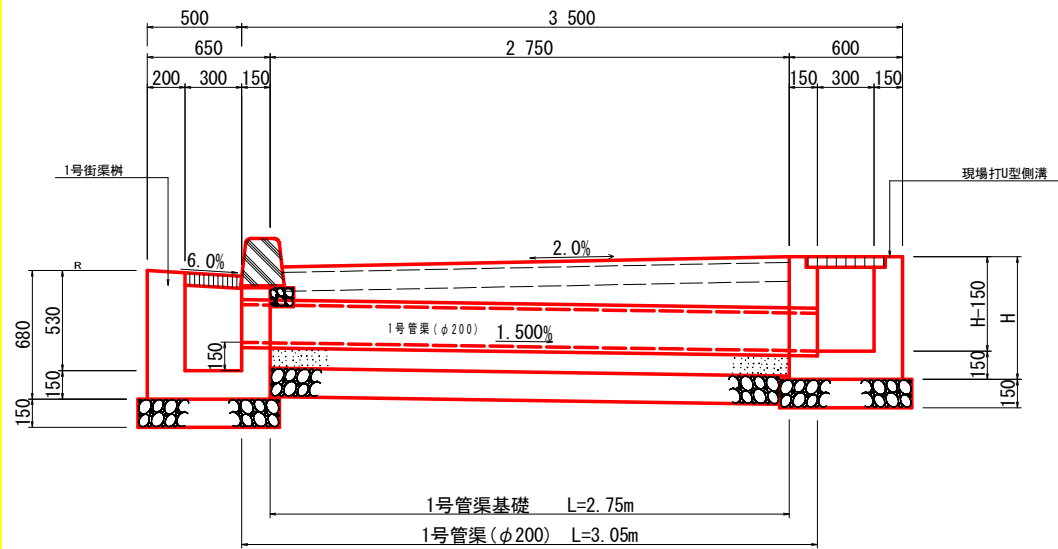


断面図（縁石柵タイプ）

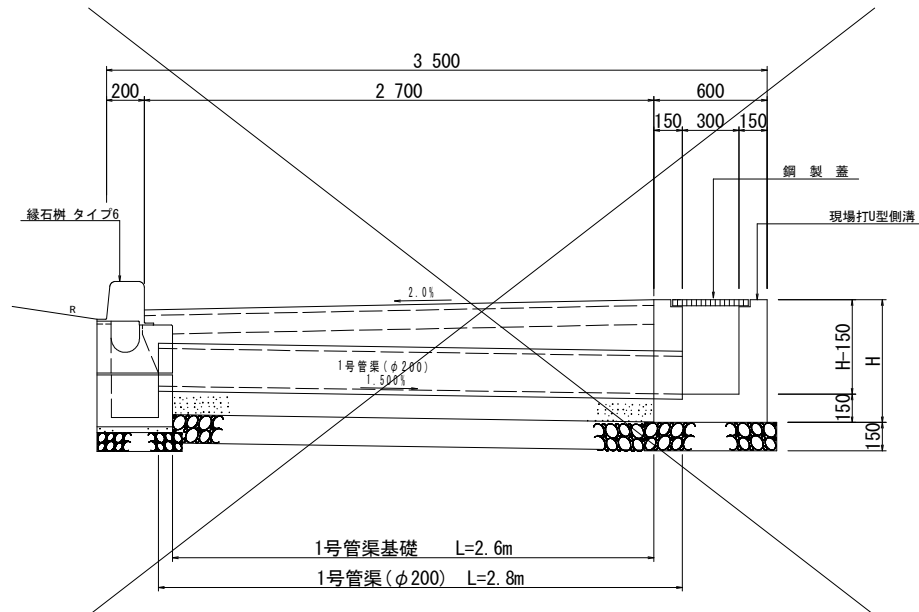

1号管渠($\phi 200$)

SC 1:20

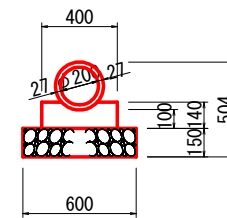


1号管渠 (φ200)			10.0m当り
名称	規格	単位	数量
ヒューム管	φ200	本	5.0
コンクリート	σck=18N/mm2	m3	0.509
型 枠	一般型枠 小型標準物	m2	2.80
基 礎 材	RC40-0, 土:砂	m2	6.00
基面整正	土	m2	6.0


1 号 街 渠 枳

SC 1:


平面图

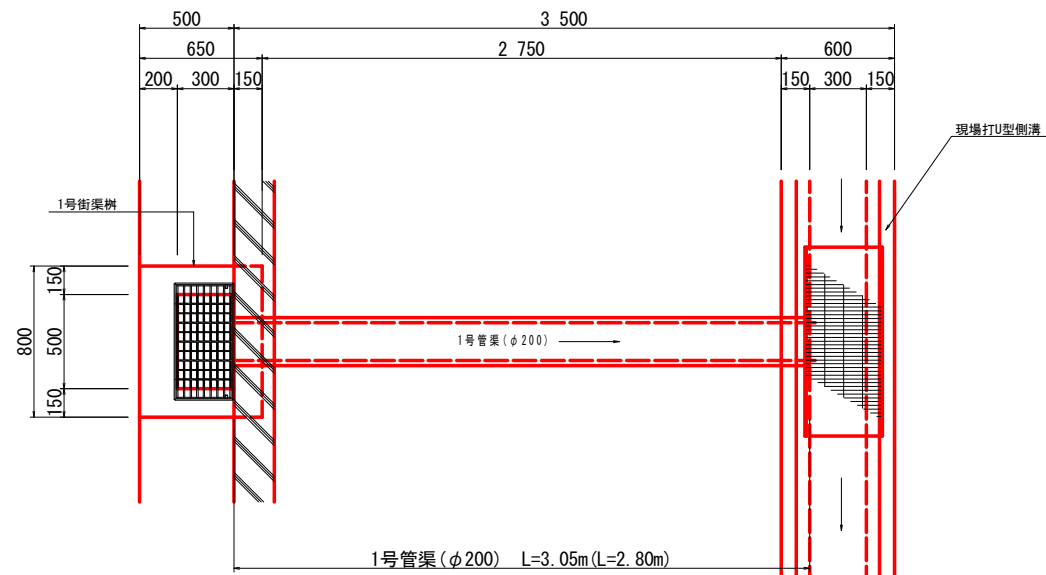

平面図

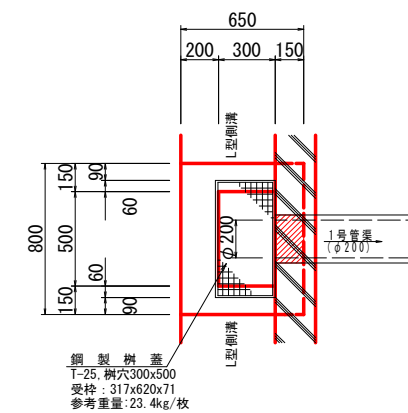

断面図

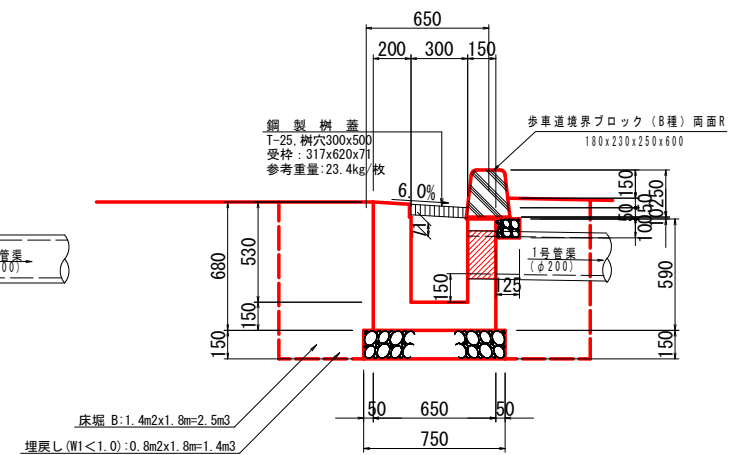

1号街架棚			1.0基当り
名称	規格	単位	数量
コンクリート	σck=18N/mm ²	m ³	0.250
型 枠	一般型枠 小型構造物	m ²	2.88
基礎材	RC40-0, L=150	m ²	0.68
基面整正	土 砂	m ²	0.7
鋼製棚差	T-25, 穴650x300	組	1.0


1号街渠樹作業土工			1.0基当り
名称	規格	単位	数量
床掘B	土砂	m ³	2.5
埋戻し(W1<1.0)	土砂	m ³	1.4

※()内寸法は、路側排水管 縁石柵タイプ6の数量とする。

実施設計図面

工事名	R8吉士 鳴門池田線 阿波・阿波勝命 自歩道工事		
路線名等	(主) 鳴門池田線		
工事箇所	阿波市阿波町勝命		
図面名	1号管渠工詳細図(2工区)		
縮尺	1:20	図面番号	10/12
会社名			
事業者名	徳島県土木整備部 吉野川県土木整備事務所		

取合工1 : No. 27+15. 15付近(進入口), No. 28+10. 45付近(進入口)

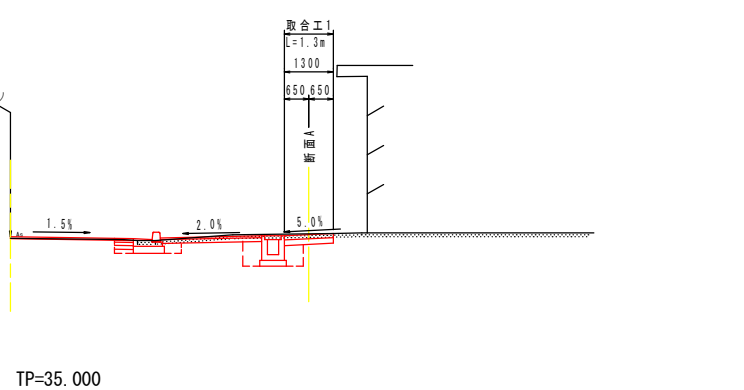

実施設計図面			
工事名	R8古土・鳴門池田線 阿波・阿波勝命 自歩道工事		
路線名等	(主) 鳴門池田線		
工事箇所	阿波市阿波町勝命		
図面名	取合工1 詳細図(2工区)		
縮尺	図 示	図面番号	11/12
会社名			
事業者名	徳島県県土整備部 吉野川県土整備事務所		

区間	区間名	区間番号	区間長さ[m]	区間中心線位置[m]	区間中心線高さ[m]	区間中心線傾斜[‰]
1	区間1	1	1000	1000	1000	0
2	区間2	2	1000	1000	1000	0
3	区間3	3	1000	1000	1000	0
4	区間4	4	1000	1000	1000	0
5	区間5	5	1000	1000	1000	0
6	区間6	6	1000	1000	1000	0
7	区間7	7	1000	1000	1000	0
8	区間8	8	1000	1000	1000	0
9	区間9	9	1000	1000	1000	0
10	区間10	10	1000	1000	1000	0

平面線形図(2工区) SC 1:500 徳島県阿波市阿波町地内

区間	区間名	区間番号	区間長さ[m]	区間中心線位置[m]	区間中心線高さ[m]	区間中心線傾斜[‰]
1	区間1	1	1000	1000	1000	0
2	区間2	2	1000	1000	1000	0
3	区間3	3	1000	1000	1000	0
4	区間4	4	1000	1000	1000	0
5	区間5	5	1000	1000	1000	0
6	区間6	6	1000	1000	1000	0
7	区間7	7	1000	1000	1000	0
8	区間8	8	1000	1000	1000	0
9	区間9	9	1000	1000	1000	0
10	区間10	10	1000	1000	1000	0

区間	区間名	区間番号	区間長さ[m]	区間中心線位置[m]	区間中心線高さ[m]	区間中心線傾斜[‰]
1	区間1	1	1000	1000	1000	0
2	区間2	2	1000	1000	1000	0
3	区間3	3	1000	1000	1000	0
4	区間4	4	1000	1000	1000	0
5	区間5	5	1000	1000	1000	0
6	区間6	6	1000	1000	1000	0
7	区間7	7	1000	1000	1000	0
8	区間8	8	1000	1000	1000	0
9	区間9	9	1000	1000	1000	0
10	区間10	10	1000	1000	1000	0

