


計画平面図

S=1:250

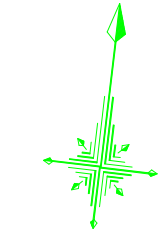

中心線座標一覧表

世界測地系

点 名	X座標	Y座標
No.0	116578.863	76641.781
TP.1	116581.233	76715.526
No.0+12.000	116579.248	76653.775
No.1	116579.505	76661.771
No.1+10.000	116579.827	76671.766
No.2	116580.148	76681.760
No.2+10.000	116580.469	76691.755
BC.1	116580.694	76698.752
No.3	116580.565	76701.746
SP.1	116576.430	76711.752
No.4	116569.457	76717.378
EC.1	116564.808	76718.969
No.4+12.000	116557.885	76720.420
No.5	116550.056	76722.062

曲 線 表

TP	1P側方向角	LA	R	TL	SL	CL	2P側距離	X座標	Y座標
No.0	88-09-33						75.783	116578.863	76641.781
TP.1	166-09-37	80-00-04	20.000	16.782	6.108	27.926	31.896	116581.233	76715.526
No.5							116550.056	76722.062	

3級基準点座標一覧表


点 番	点 名	X座標	Y座標	標高	備考
4-3-1		116582.832	76664.793	107.726	標高は、基-1の標高より
5-3-2		116557.578	76730.595	107.597	標高は、基-1の標高より

4級基準点座標一覧表

点 番	点 名	X座標	Y座標	標高	備考
27-4-3		116547.921	76685.163	103.358	標高は、基-1の標高より
28-4-1		116587.543	76685.346	107.883	標高は、基-1の標高より
29-4-2		116585.045	76716.494	107.956	標高は、基-1の標高より
30-4-4		116560.179	76717.453	106.417	標高は、基-1の標高より

既設基準点座標一覧表

点 番	点 名	X座標	Y座標	標高	備考
32-基-1		116585.762	76708.158	105.000	座標値は、世界測地系に変換した値
33-基-2		116585.248	76658.168	107.740	座標値は、世界測地系に変換した値
34-基-3		116555.985	76728.017	108.116	座標値は、世界測地系に変換した値
35-基-4		116558.976	76744.451	104.970	座標値は、世界測地系に変換した値
36-基-5		116594.315	76727.931	100.028	座標値は、世界測地系に変換した値
37-基-6		116599.889	76707.199	101.035	座標値は、世界測地系に変換した値
38-基-7		116599.145	76683.731	101.048	座標値は、世界測地系に変換した値
39-基-8		116605.008	76648.373	98.821	座標値は、世界測地系に変換した値
40-基-9		116597.424	76678.265	107.910	座標値は、世界測地系に変換した値

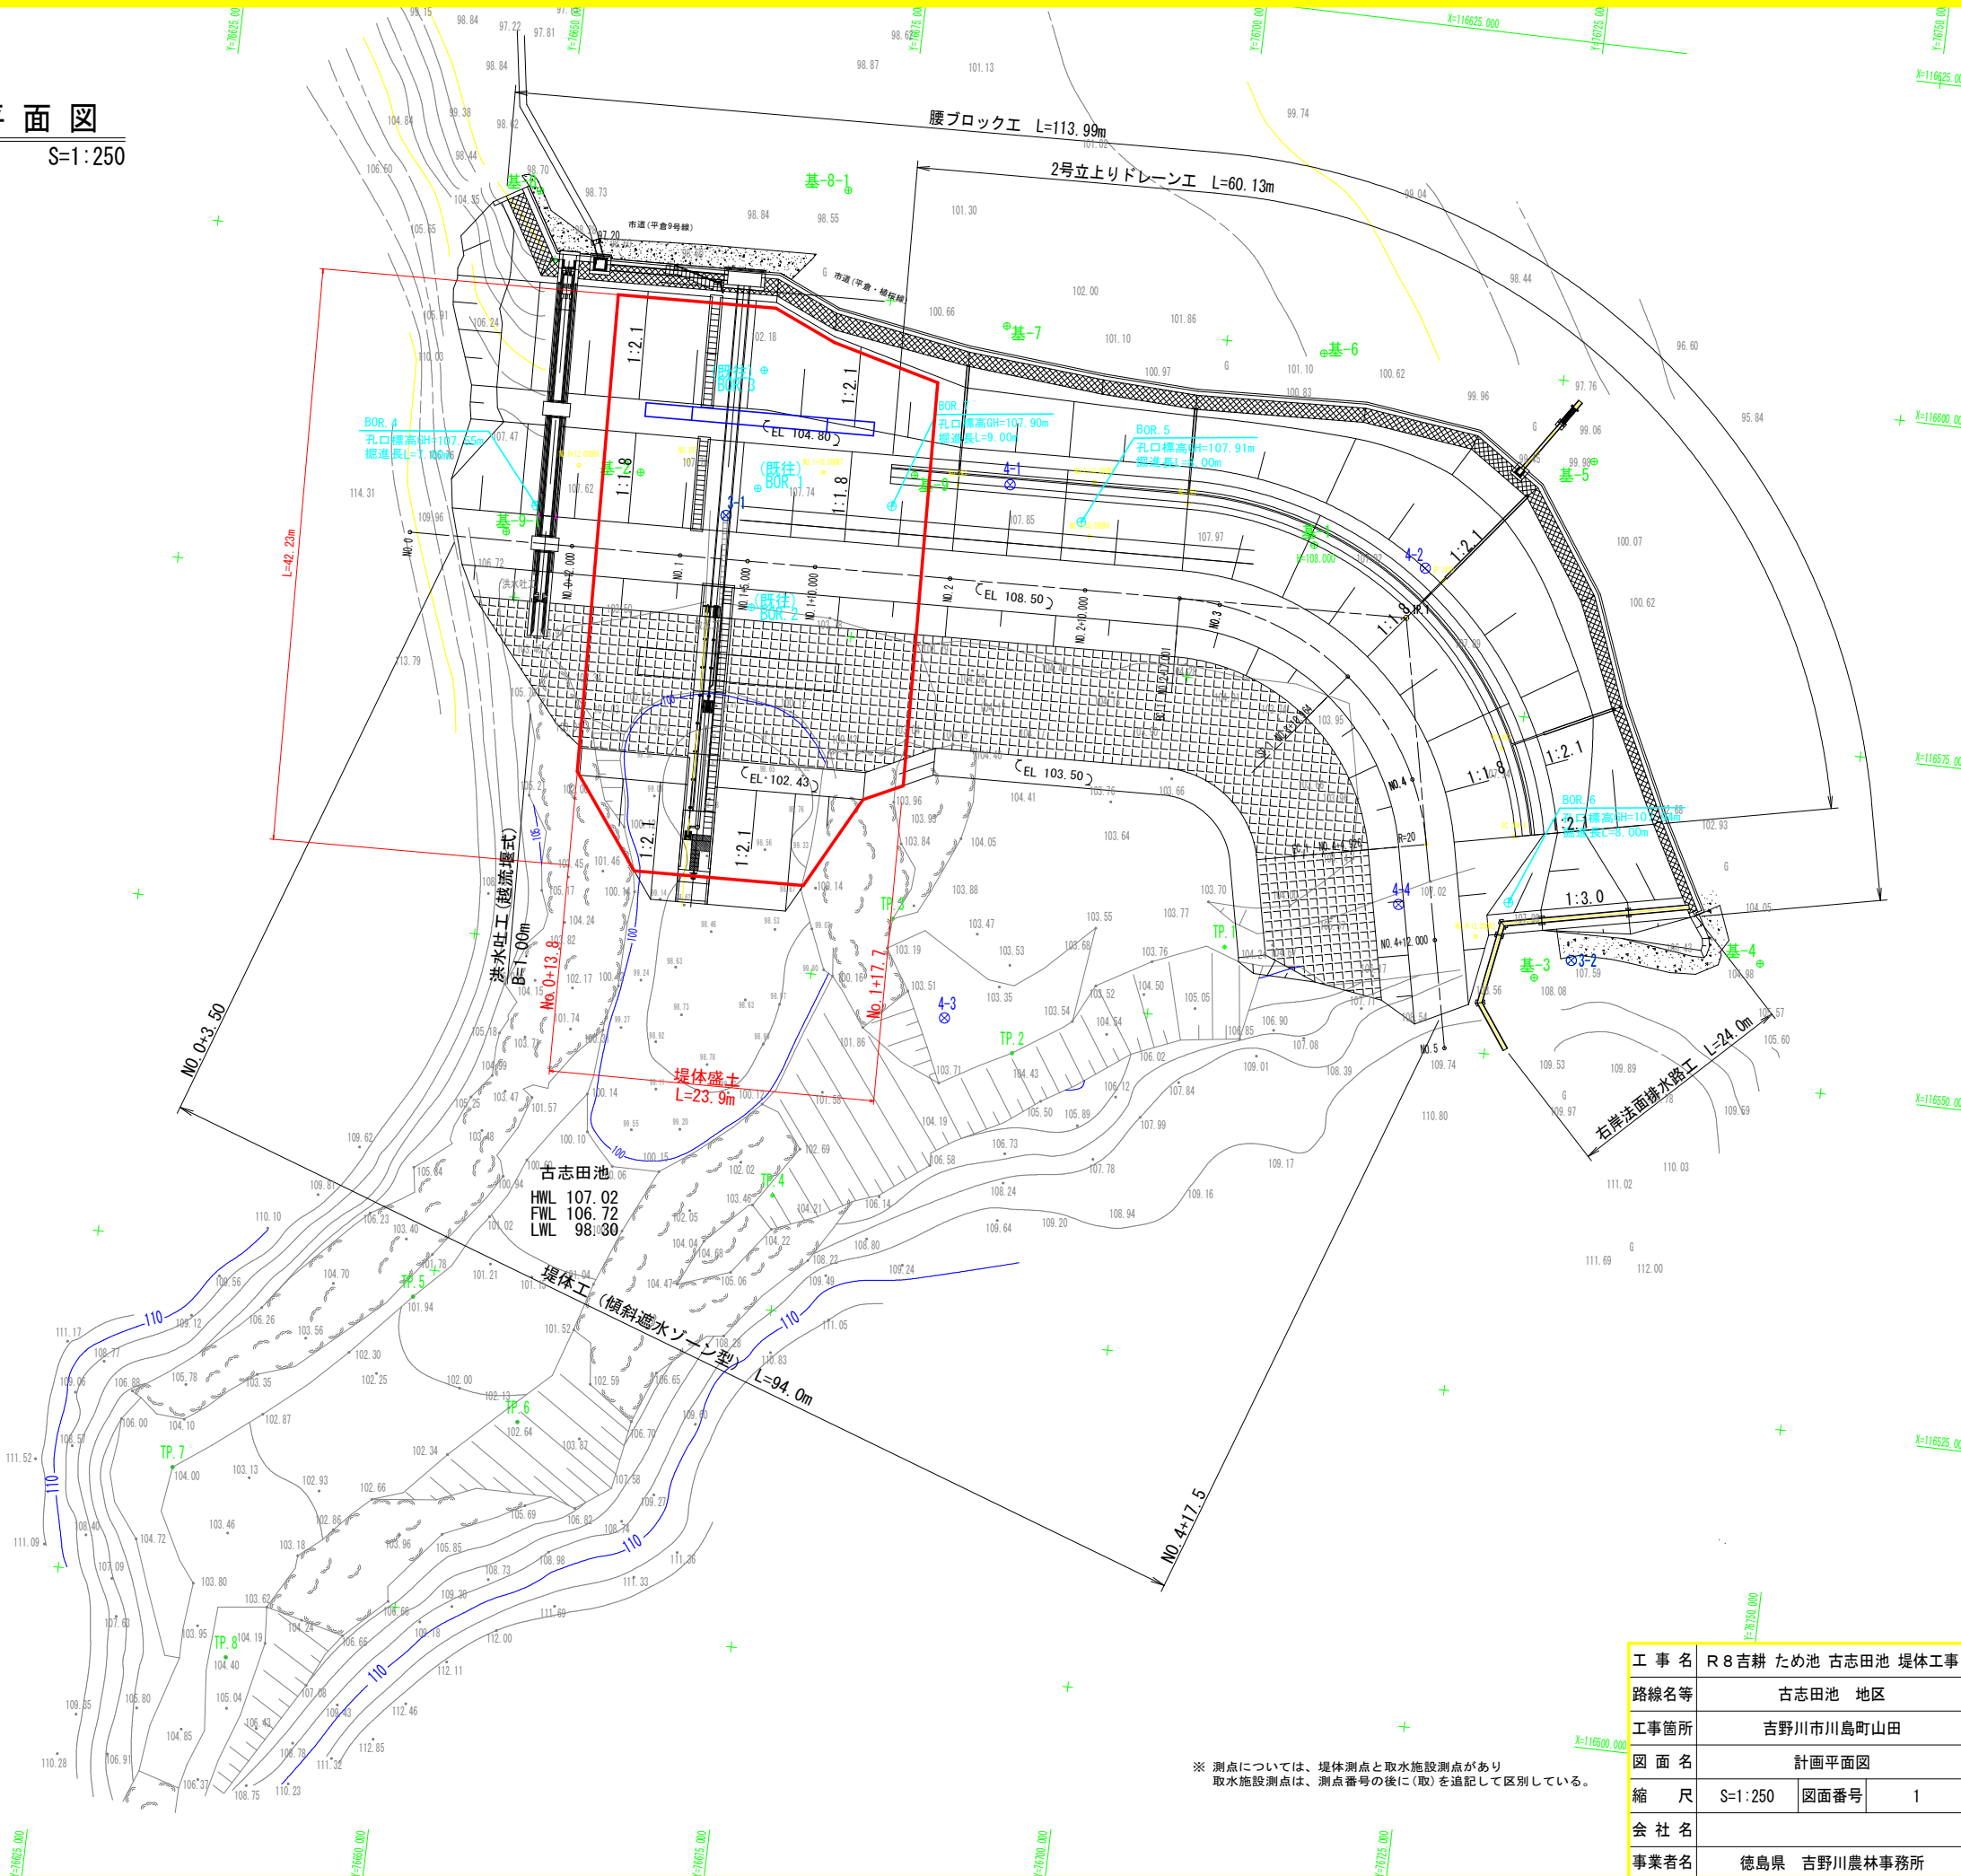


※ 測点については、堤体測点と取水施設測点があり
取水施設測点は、測点番号の後に(取)を追記して区別している。

工 事 名	R 8 吉耕 ため池 古志田池 堤体工事		
路線名等	古志田池 地区		
工事箇所	吉野川市川島町山田		
図 面 名	計画平面図		
縮 尺	S=1:250	図面番号	1
会 社 名			
事業者名	徳島県 吉野川農林事務所		

堤体工縦断面図

V=1:100
H=1:200

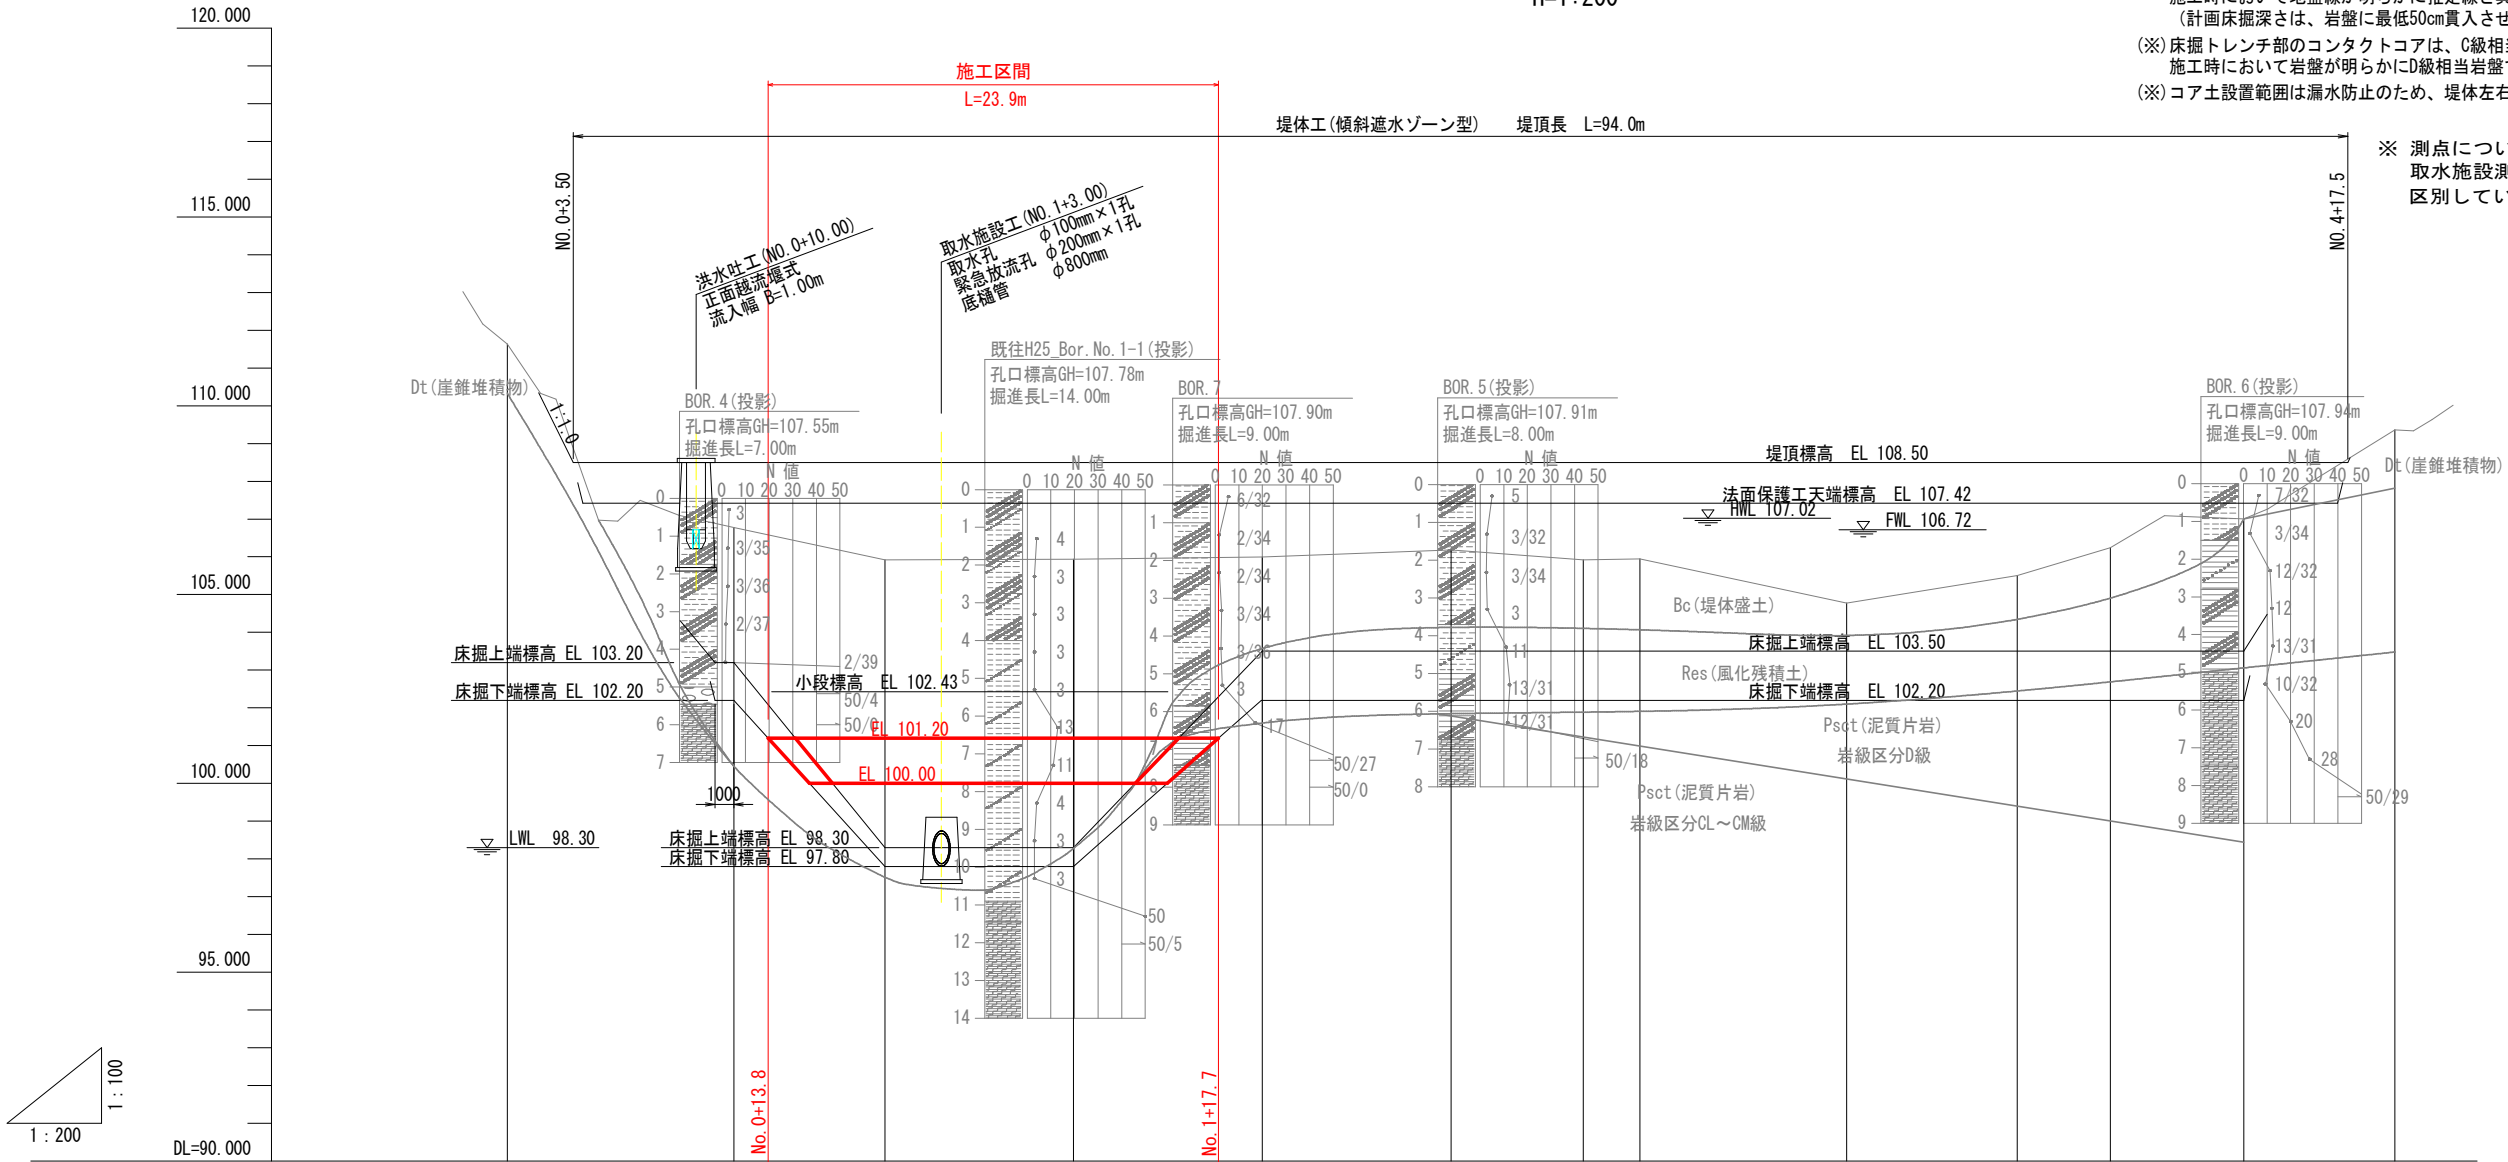

- (※) 図中の地盤線は地質調査結果に基づき推定されたものである。
施工時において地盤線が明らかに推定線と異なる場合は、監督員と協議すること。
- (※) 図中のコア土掘幅、深さは、地質調査結果に基づき推定された岩線より設定したものである。
施工時において地盤線が明らかに推定線と異なる場合は、監督員と協議すること。
(計画床掘深さは、岩盤に最低50cm貫入させる計画としている)
- (※) 床掘トレンチ部のコンタクトコアは、C級相当岩盤に設置する計画であるが、
施工時において岩盤が明らかにD級相当岩盤である場合は、監督員と協議すること。
- (※) コア土設置範囲は漏水防止のため、堤体左右岸の地山に約1m (岩の場合約50cm) 貫入させること。

※ 測点については、堤体測点と取水施設測点があり
取水施設測点は、測点番号の後に(取)を追記して
区別している。

勾配	LEVEL														
計画堤頂高	108.50	108.50	108.50	108.50	108.50	108.50	108.50	108.50	108.50	108.50	108.50	108.50	108.50	108.50	108.50
床掘上端高		103.20	98.30	98.30	98.30	103.50	103.50	103.50	103.50	103.50	103.50	103.50	103.50	103.50	103.50
床掘下端高		102.20	97.80	97.80	97.80	102.20	102.20	102.20	102.20	102.20	102.20	102.20	102.20	102.20	102.20
地盤高	111.632	106.772	105.921	105.964	105.934	105.996	106.184	105.916	105.946	104.772	105.503	106.245	107.002	108.359	
追加距離	0.000	12.000	20.000	25.000	30.000	40.000	50.000	57.001	60.000	70.964	80.000	84.926	92.000	100.000	
単距離	0.000	12.000	8.000	5.000	5.000	10.000	10.000	7.001	2.999	10.964	9.036	4.926	7.074	8.000	
測点	NO.0	+12.000	NO.1	+5.000	+10.000	NO.2	+10.000	+17.001 (BC.1)	NO.3	+10.964 (SP.1)	NO.4	+4.926 (EC.1)	+12.000	NO.5	
曲線	IP.1 IA=80° 00' 00" R=20.000 TL=16.782 CL=27.925 SL=6.108														

工事名	R 8 吉耕 ため池 古志田池 堤体工事		
路線名等	古志田池 地区		
工事箇所	吉野川市川島町山田		
図面名	堤体工縦断面図		
縮尺	V=1:100 H=1:200	図面番号	2
会社名			
事業者名	徳島県 吉野川農林事務所		

S=1 : 100

※ 数量については、ため池堤体盛立工 横断図 により算出

工事名	R8吉耕 ため池 古志田池 堤体工事		
路線名等	古志田池 地区		
工事箇所	吉野川市川島町山田		
図面名	堤体工横断面図(1)		
縮尺	S=1:100	図面番号	3
会社名			
事業者名	徳島県 吉野川農林事務所		

S=1:100

S=1 : 100


※ 数量については、ため池堤体盛立工 横断図 により算出

※ 数量については、ため池堤体盛立工 横断図 により算出

工 事 名	R 8 吉 耕 ため池 古志田池 堤体工事		
路線名等	古志田池 地区		
工事箇所	吉野川市川島町山田		
図 面 名	堤体工横断面図(2)		
縮 尺	S=1:100	図面番号	4
会 社 名			
事業者名	徳島県 吉野川農林事務所		

(NO. 1+3. 0)

(NO. 1+3. 0)

 DL=105.000

DL=100.000


DL= 95.000

※ 測点については、堤体測点と取水施設測点があり
取水施設測点は、測点番号の後に(取)を追記して
区別している。


工 事 名	R 8 吉耕 ため池 古志田池 堤体工事		
路線名等	古志田池 地区		
工事箇所	吉野川市川島町山田		
図 面 名	取水施設工縦断面図		
縮 尺	S=1:100	図面番号	5
会 社 名			
事業者名	徳島県 吉野川農林事務所		

ドレーン工構造図

1号立上りドレーン工展開図
(A - A) S=1:50

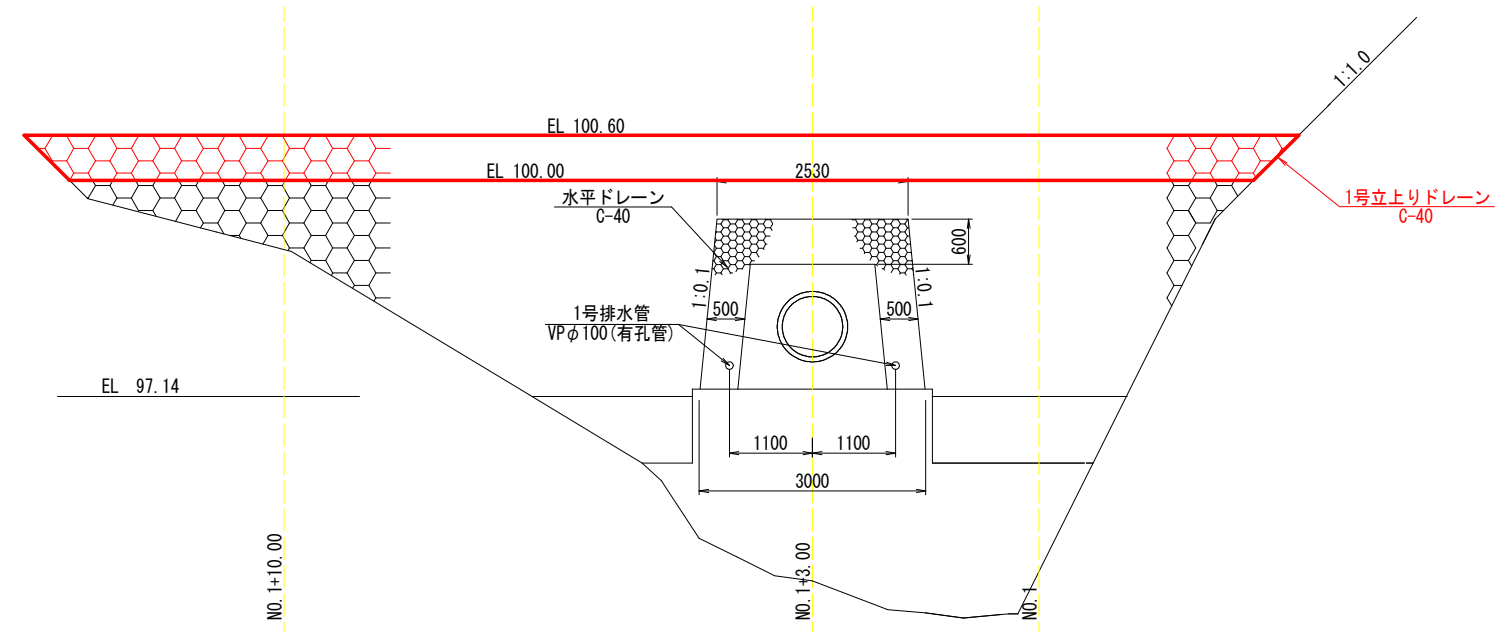


1号立上りドレーン工標準断面図
S=1:50

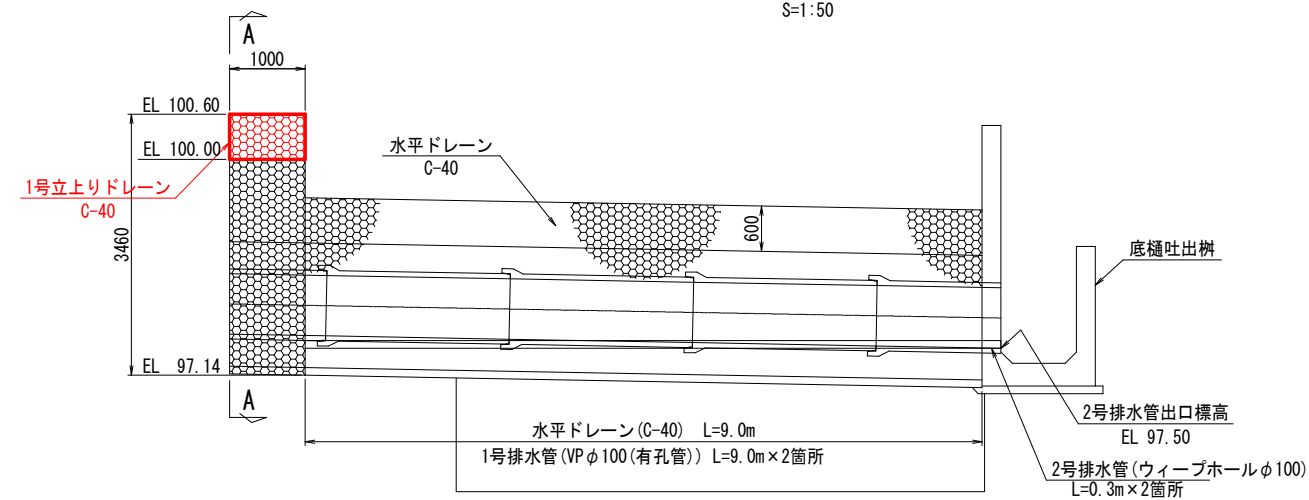


※ 測点については、堤体測点と取水施設測点があり
取水施設測点は、測点番号の後に(取)を追記して
区別している。

工 事 名	R 8 吉 耕 ため池 古志田池 堤体工事		
路線名等	古志田池 地区		
工事箇所	吉野川市川島町山田		
図 面 名	ドレーン工構造図		
縮 尺	S=1:50	図面番号	6
会 社 名			
事業者名	徳島県 吉野川農林事務所		


ため池堤体盛立工 横断図(1)
S=1:100

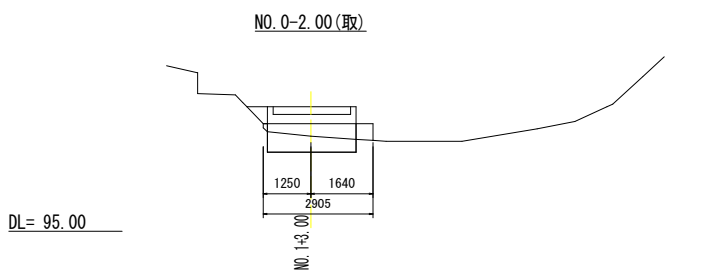


測 点 NO. 0-2. 00(取)				
名 称	単位	数 量	備 考	
① 盛土(1) [購入土]	m2	-	B<1.0m	
② 盛土(2) [購入土]	m2	-	1.0m≦B<2.5m	
③ 盛土(3) [購入土]	m2	-	2.5m≦B<4.0m	
④ 盛土(4) [購入土]	m2	-	4.0m≦B	
⑤ 盛土(1) [改良土]	m2	-	B<1.0m	
⑥ 盛土(2) [改良土]	m2	-	1.0m≦B<2.5m	
⑦ 盛土(3) [改良土]	m2	-	2.5m≦B<4.0m	
⑧ 盛土(4) [改良土]	m2	-	4.0m≦B	

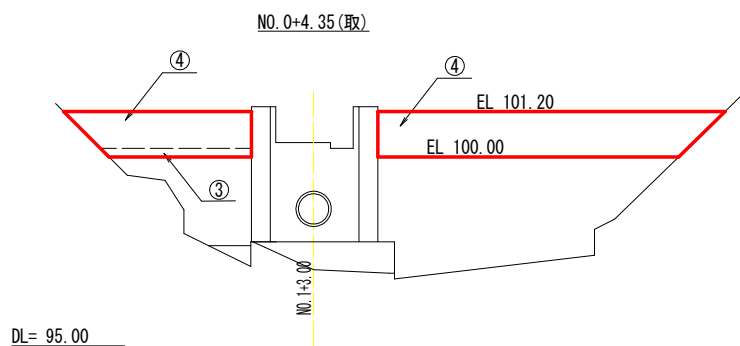


測 点 NO. 0+4. 35(取)				
名 称	単位	数 量	備 考	
① 盛土(1) [購入土]	m2	-	B<1.0m	
② 盛土(2) [購入土]	m2	-	1.0m≦B<2.5m	
③ 盛土(3) [購入土]	m2	0.9	2.5m≦B<4.0m	
④ 盛土(4) [購入土]	m2	14.7	4.0m≦B	
⑤ 盛土(1) [改良土]	m2	-	B<1.0m	
⑥ 盛土(2) [改良土]	m2	-	1.0m≦B<2.5m	
⑦ 盛土(3) [改良土]	m2	-	2.5m≦B<4.0m	
⑧ 盛土(4) [改良土]	m2	-	4.0m≦B	

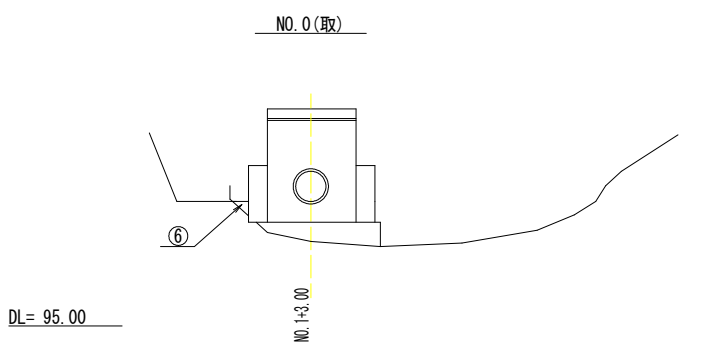


測 点 NO. 0(取)				
名 称	単位	数 量	備 考	
① 盛土(1) [購入土]	m2	-	B<1.0m	
② 盛土(2) [購入土]	m2	-	1.0m≦B<2.5m	
③ 盛土(3) [購入土]	m2	-	2.5m≦B<4.0m	
④ 盛土(4) [購入土]	m2	-	4.0m≦B	
⑤ 盛土(1) [改良土]	m2	-	B<1.0m	
⑥ 盛土(2) [改良土]	m2	-	1.0m≦B<2.5m	
⑦ 盛土(3) [改良土]	m2	-	2.5m≦B<4.0m	
⑧ 盛土(4) [改良土]	m2	-	4.0m≦B	

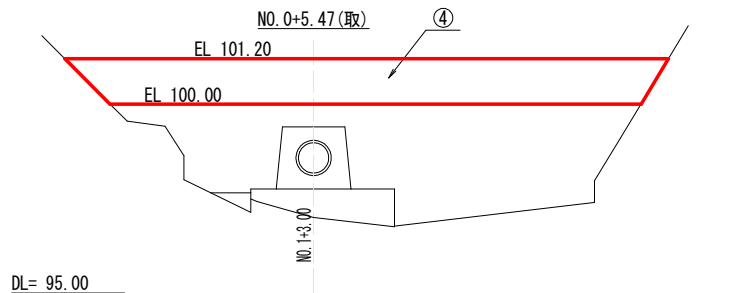

測 点 NO. 0+5. 47(取)				
名 称	単位	数 量	備 考	
① 盛土(1) [購入土]	m2	-	B<1.0m	
② 盛土(2) [購入土]	m2	-	1.0m≦B<2.5m	
③ 盛土(3) [購入土]	m2	-	2.5m≦B<4.0m	
④ 盛土(4) [購入土]	m2	18.0	4.0m≦B	
⑤ 盛土(1) [改良土]	m2	-	B<1.0m	
⑥ 盛土(2) [改良土]	m2	-	1.0m≦B<2.5m	
⑦ 盛土(3) [改良土]	m2	-	2.5m≦B<4.0m	
⑧ 盛土(4) [改良土]	m2	-	4.0m≦B	

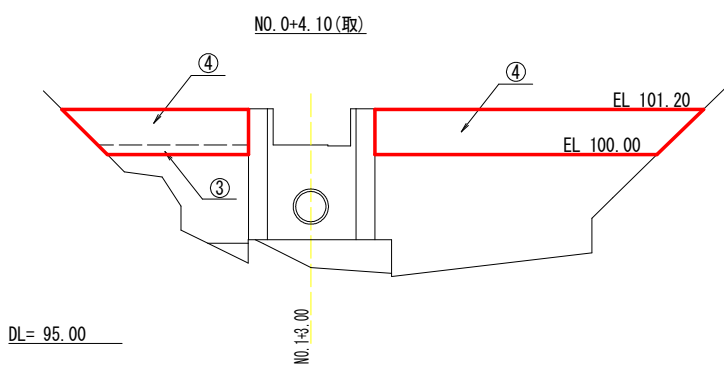

測 点 NO. 0+4. 10(取)				
名 称	単位	数 量	備 考	
① 盛土(1) [購入土]	m2	-	B<1.0m	
② 盛土(2) [購入土]	m2	-	1.0m≦B<2.5m	
③ 盛土(3) [購入土]	m2	1.0	2.5m≦B<4.0m	
④ 盛土(4) [購入土]	m2	13.9	4.0m≦B	
⑤ 盛土(1) [改良土]	m2	-	B<1.0m	
⑥ 盛土(2) [改良土]	m2	-	1.0m≦B<2.5m	
⑦ 盛土(3) [改良土]	m2	-	2.5m≦B<4.0m	
⑧ 盛土(4) [改良土]	m2	-	4.0m≦B	

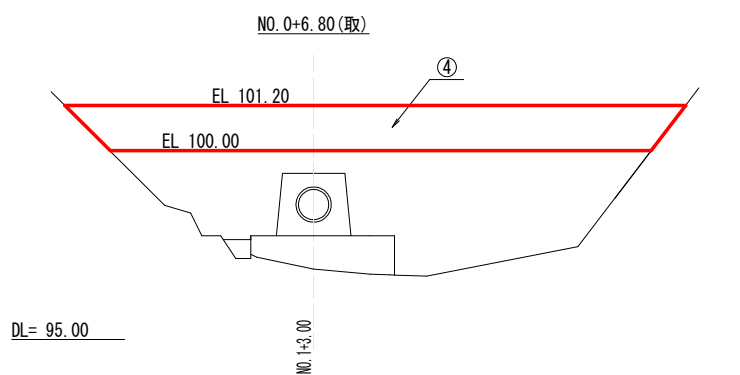

測 点 NO. 0+6. 80(取)				
名 称	単位	数 量	備 考	
① 盛土(1) [購入土]	m2	-	B<1.0m	
② 盛土(2) [購入土]	m2	-	1.0m≦B<2.5m	
③ 盛土(3) [購入土]	m2	-	2.5m≦B<4.0m	
④ 盛土(4) [購入土]	m2	18.5	4.0m≦B	
⑤ 盛土(1) [改良土]	m2	-	B<1.0m	
⑥ 盛土(2) [改良土]	m2	-	1.0m≦B<2.5m	
⑦ 盛土(3) [改良土]	m2	-	2.5m≦B<4.0m	
⑧ 盛土(4) [改良土]	m2	-	4.0m≦B	


※ 注意事項 ※

- 計画底樋埋戻の施工(人力・機械共)は、開削法面表面のかき起こしをおこない、表面不良土を取り除き、旧堤体盛土と埋戻土を十分密着させなませること。
- 計画底樋管及び止水壁周辺埋戻は人力埋戻による転圧を十分おこない、漏水が生じないように施工すること。


※ 測点については、堤体測点と取水施設測点があり
取水施設測点は、測点番号の後に(取)を追記して区別している。

工 事 名	R 8 吉耕 ため池 古志田池 堤体工事		
路線名等	古志田池 地区		
工事箇所	吉野川市川島町山田		
図 面 名	ため池堤体盛立工 横断図(1)		
縮 尺	S=1:100	図面番号	7
会 社 名			
事業者名	徳島県 吉野川農林事務所		


ため池堤体盛立工 横断図(2)
S=1:100

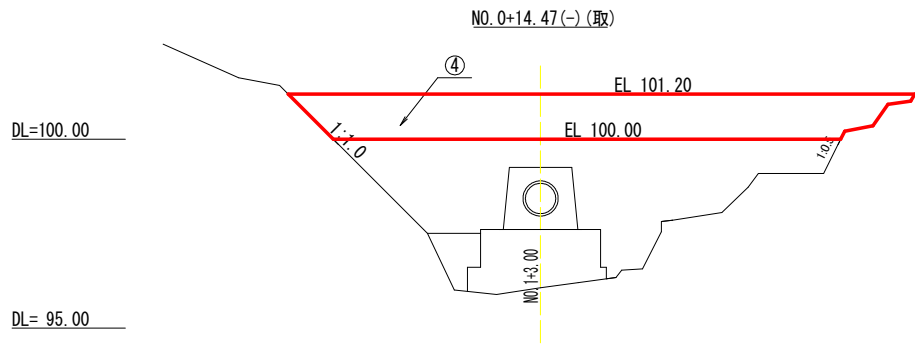


測 点 NO. 0+14.47 (-) (取)				
名 称	単位	数 量	備 考	
① 盛土 (1) [購入土]	m2	-	B<1.0m	
② 盛土 (2) [購入土]	m2	-	1.0m≦B<2.5m	
③ 盛土 (3) [購入土]	m2	-	2.5m≦B<4.0m	
④ 盛土 (4) [購入土]	m2	18.0	4.0m≦B	
⑤ 盛土 (1) [改良土]	m2	-	B<1.0m	
⑥ 盛土 (2) [改良土]	m2	-	1.0m≦B<2.5m	
⑦ 盛土 (3) [改良土]	m2	-	2.5m≦B<4.0m	
⑧ 盛土 (4) [改良土]	m2	-	4.0m≦B	

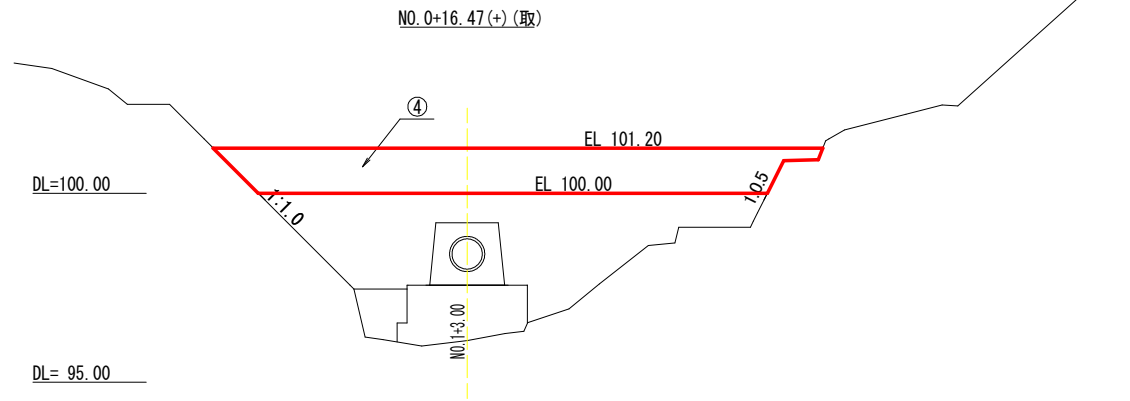

測 点 NO. 0+16.47 (+) (取)				
名 称	単位	数 量	備 考	
① 盛土 (1) [購入土]	m2	-	B<1.0m	
② 盛土 (2) [購入土]	m2	-	1.0m≦B<2.5m	
③ 盛土 (3) [購入土]	m2	-	2.5m≦B<4.0m	
④ 盛土 (4) [購入土]	m2	17.5	4.0m≦B	
⑤ 盛土 (1) [改良土]	m2	-	B<1.0m	
⑥ 盛土 (2) [改良土]	m2	-	1.0m≦B<2.5m	
⑦ 盛土 (3) [改良土]	m2	-	2.5m≦B<4.0m	
⑧ 盛土 (4) [改良土]	m2	-	4.0m≦B	

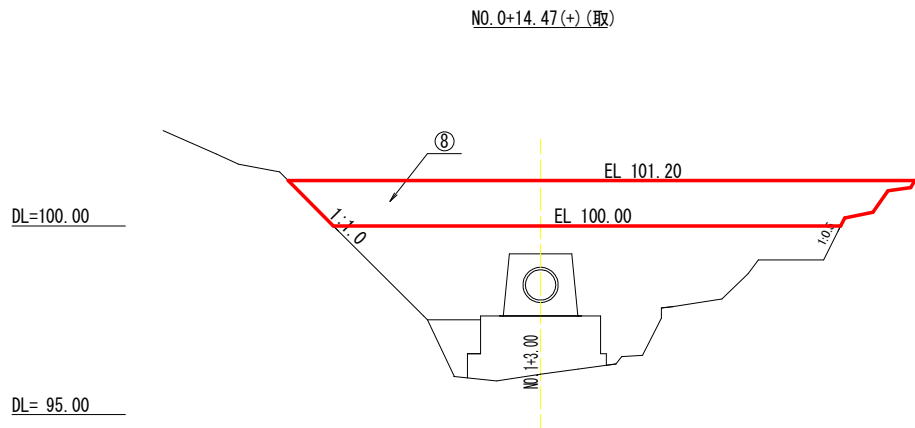

測 点 NO. 0+14.47 (+) (取)				
名 称	単位	数 量	備 考	
① 盛土 (1) [購入土]	m2	-	B<1.0m	
② 盛土 (2) [購入土]	m2	-	1.0m≦B<2.5m	
③ 盛土 (3) [購入土]	m2	-	2.5m≦B<4.0m	
④ 盛土 (4) [購入土]	m2	-	4.0m≦B	
⑤ 盛土 (1) [改良土]	m2	-	B<1.0m	
⑥ 盛土 (2) [改良土]	m2	-	1.0m≦B<2.5m	
⑦ 盛土 (3) [改良土]	m2	-	2.5m≦B<4.0m	
⑧ 盛土 (4) [改良土]	m2	18.0	4.0m≦B	

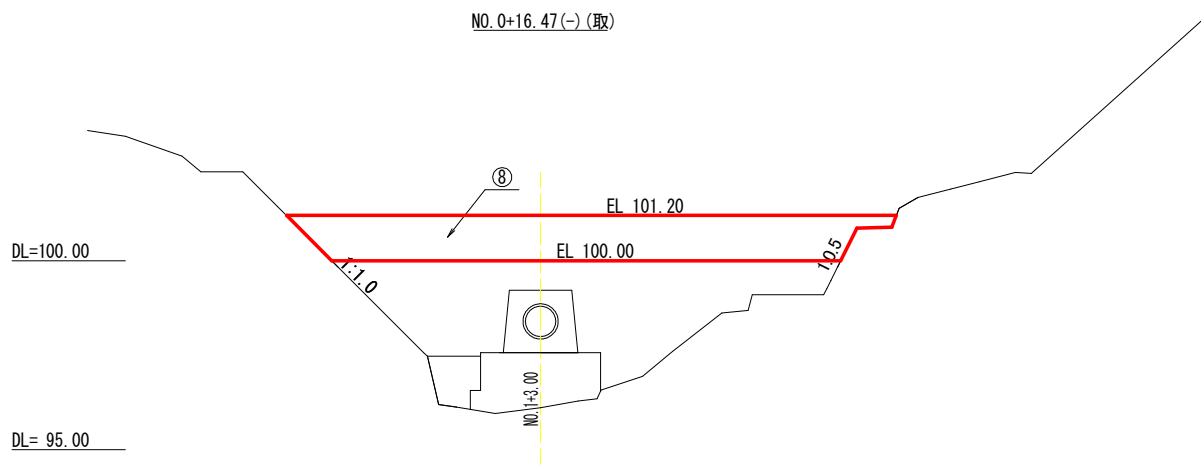

測 点 NO. 0+16.47 (-) (取)				
① 盛土 (1) [購入土]	m2	-	B<1.0m	
② 盛土 (2) [購入土]	m2	-	1.0m≦B<2.5m	
③ 盛土 (3) [購入土]	m2	-	2.5m≦B<4.0m	
④ 盛土 (4) [購入土]	m2	-	4.0m≦B	
⑤ 盛土 (1) [改良土]	m2	-	B<1.0m	
⑥ 盛土 (2) [改良土]	m2	-	1.0m≦B<2.5m	
⑦ 盛土 (3) [改良土]	m2	-	2.5m≦B<4.0m	
⑧ 盛土 (4) [改良土]	m2	17.5	4.0m≦B	


※ 注意事項 ※

- 計画底樋埋戻の施工 (人力・機械共) は、開削法面表面のかき起こしをおこない、表面不良土を取り除き、旧堤体盛土と埋戻土を十分密着させなませること。
- 計画底樋管及び止水壁周辺埋戻は人力埋戻による転圧を十分おこない、漏水が生じないように施工すること。


※ 測点については、堤体測点と取水施設測点があり
取水施設測点は、測点番号の後に (取) を追記して区別している。

工 事 名	R 8 吉耕 ため池 古志田池 堤体工事		
路線名等	古志田池 地区		
工事箇所	吉野川市川島町山田		
図 面 名	ため池堤体盛立工 横断図 (2)		
縮 尺	S=1:100	図面番号	8
会 社 名			
事業者名	徳島県 吉野川農林事務所		

ため池堤体盛立工 横断図(3)
S=1:100

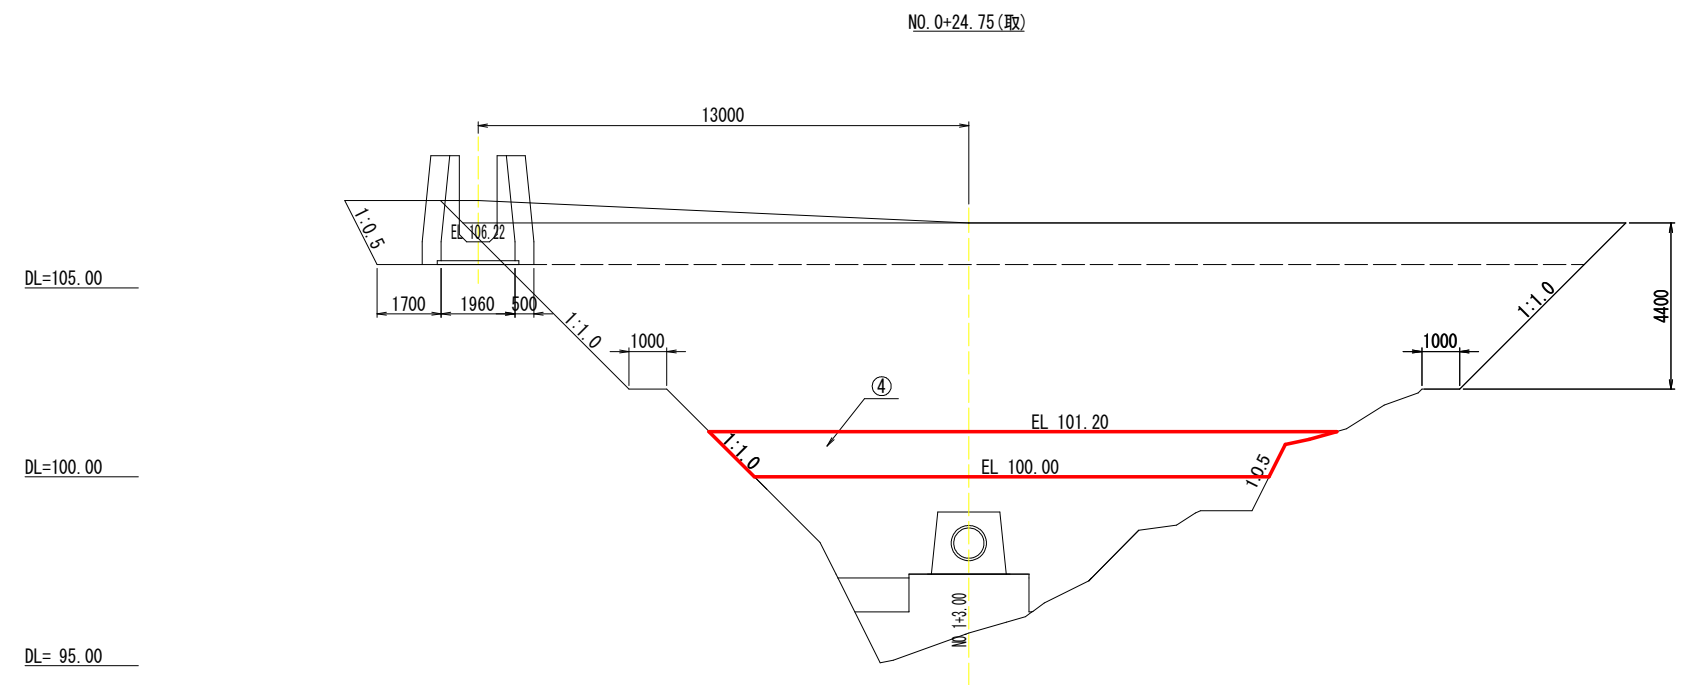

測 点 NO. 0+24.75 (取)				
名 称	単位	数量	備 考	
① 盛土 (1) [購入土]	m2	-	B<1.0m	
② 盛土 (2) [購入土]	m2	-	1.0m≦B<2.5m	
③ 盛土 (3) [購入土]	m2	-	2.5m≦B<4.0m	
④ 盛土 (4) [購入土]	m2	17.7	4.0m≦B	
⑤ 盛土 (1) [改良土]	m2	-	B<1.0m	
⑥ 盛土 (2) [改良土]	m2	-	1.0m≦B<2.5m	
⑦ 盛土 (3) [改良土]	m2	-	2.5m≦B<4.0m	
⑧ 盛土 (4) [改良土]	m2	-	4.0m≦B	

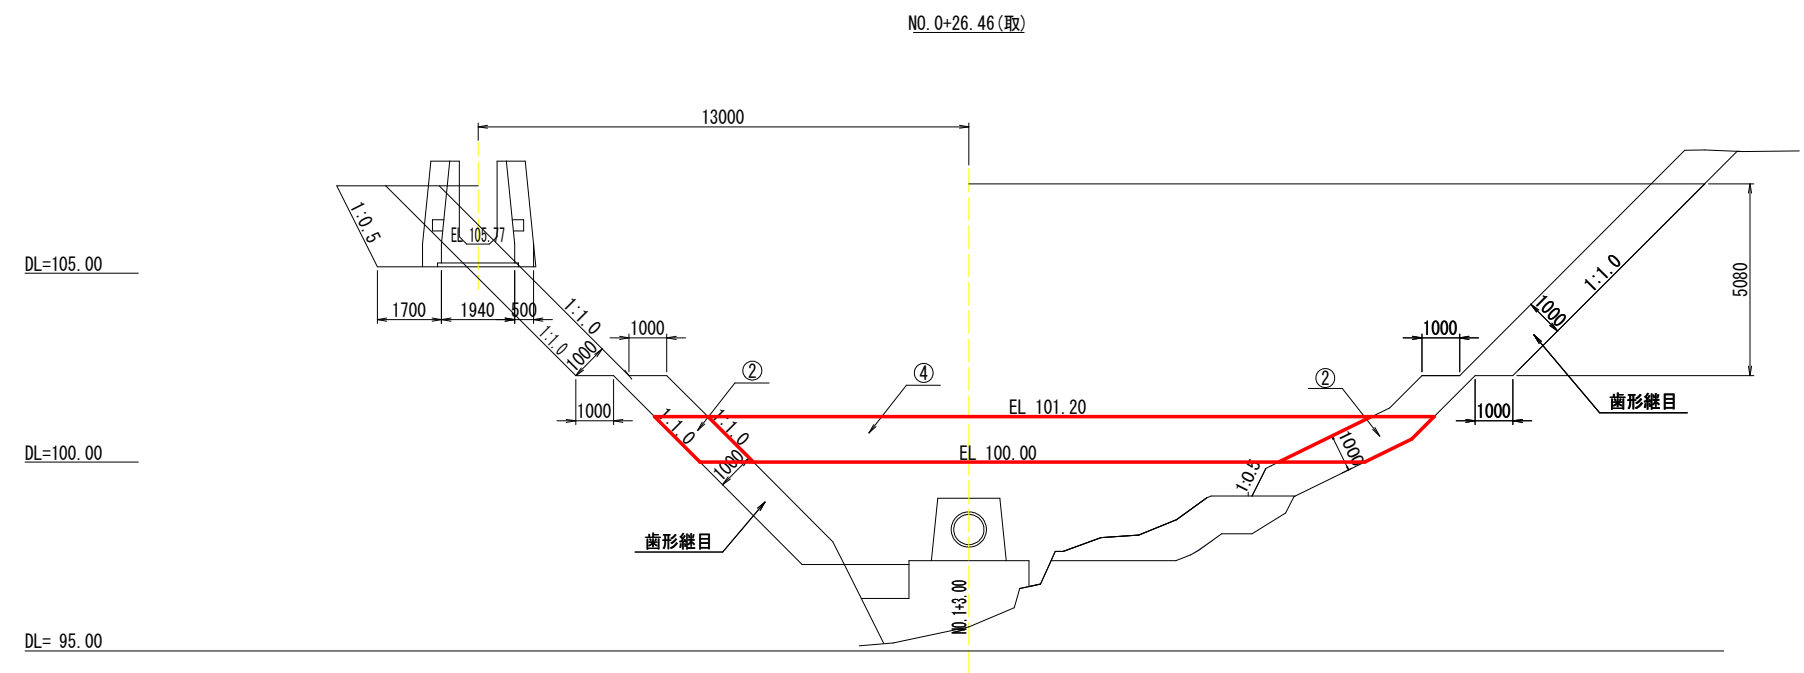

測 点 NO. 0+26.46 (取)				
名 称	単位	数量 (-)	数量 (+)	備 考
① 盛土 (1) [購入土]	m2	-	-	B<1.0m
② 盛土 (2) [購入土]	m2	-	4.3	1.0m≦B<2.5m
③ 盛土 (3) [購入土]	m2	-	-	2.5m≦B<4.0m
④ 盛土 (4) [購入土]	m2	18.9	18.9	4.0m≦B
⑤ 盛土 (1) [改良土]	m2	-	-	B<1.0m
⑥ 盛土 (2) [改良土]	m2	-	-	1.0m≦B<2.5m
⑦ 盛土 (3) [改良土]	m2	-	-	2.5m≦B<4.0m
⑧ 盛土 (4) [改良土]	m2	-	-	4.0m≦B


※ 注意事項 ※

- 計画底樋埋戻の施工 (人力・機械共) は、開削法面表面のかき起こしをおこない、表面不良土を取り除き、旧堤体盛土と埋戻土を十分密着させなませること。
- 計画底樋管及び止水壁周辺埋戻は人力埋戻による転圧を十分おこない、漏水が生じないように施工すること。


※ 測点については、堤体測点と取水施設測点があり
取水施設測点は、測点番号の後に(取)を追記して区別している。

工 事 名	R 8 吉 耕 ため池 古志田池 堤体工事		
路線名等	古志田池 地区		
工事箇所	吉野川市川島町山田		
図 面 名	ため池堤体盛立工 横断図(3)		
縮 尺	S=1:100	図面番号	9
会 社 名			
事業者名	徳島県 吉野川農林事務所		

ため池堤体盛立工 横断図(4)
S=1:100

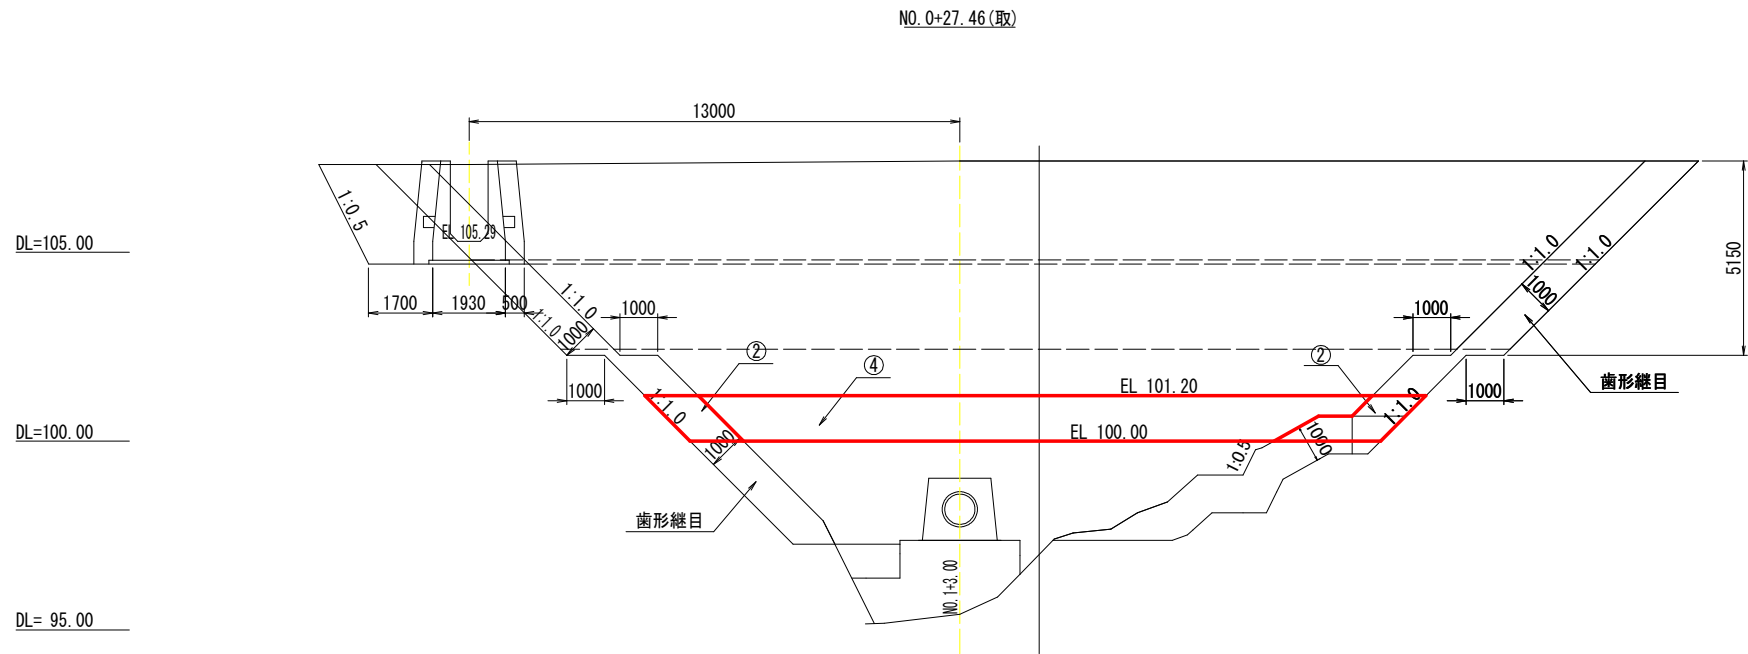

測 点	NO. 0+27.46 (取)				
名 称	単位	数量 (-)	数量 (+)	備 考	
① 盛土 (1) [購入土]	m2	-	-	B<1.0m	
② 盛土 (2) [購入土]	m2	4.1	-	1.0m≦B<2.5m	
③ 盛土 (3) [購入土]	m2	-	-	2.5m≦B<4.0m	
④ 盛土 (4) [購入土]	m2	19.2	19.2	4.0m≦B	
⑤ 盛土 (1) [改良土]	m2	-	-	B<1.0m	
⑥ 盛土 (2) [改良土]	m2	-	-	1.0m≦B<2.5m	
⑦ 盛土 (3) [改良土]	m2	-	-	2.5m≦B<4.0m	
⑧ 盛土 (4) [改良土]	m2	-	-	4.0m≦B	

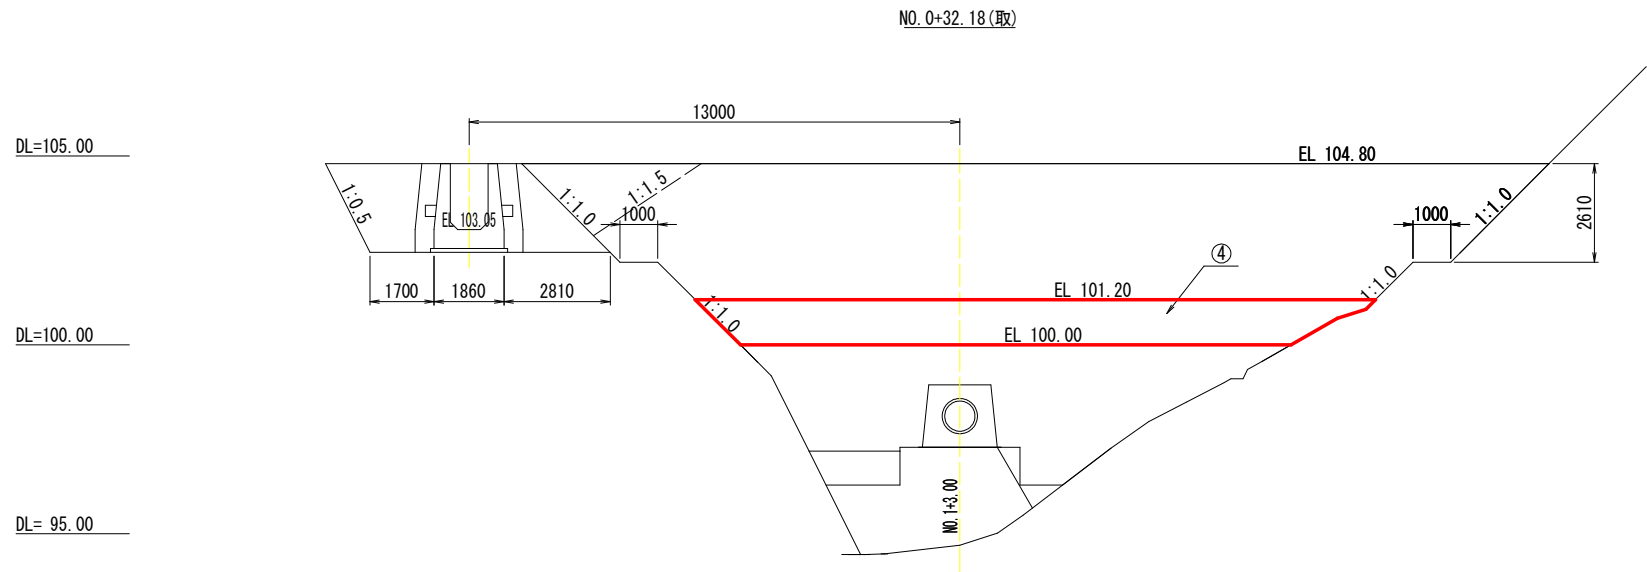

測 点	NO. 0+32.18 (取)				
名 称	単位	数 量	備 考		
① 盛土 (1) [購入土]	m2	-	B<1.0m		
② 盛土 (2) [購入土]	m2	-	1.0m≦B<2.5m		
③ 盛土 (3) [購入土]	m2	-	2.5m≦B<4.0m		
④ 盛土 (4) [購入土]	m2	19.6	4.0m≦B		
⑤ 盛土 (1) [改良土]	m2	-	B<1.0m		
⑥ 盛土 (2) [改良土]	m2	-	1.0m≦B<2.5m		
⑦ 盛土 (3) [改良土]	m2	-	2.5m≦B<4.0m		
⑧ 盛土 (4) [改良土]	m2	-	4.0m≦B		

※ 注意事項 ※


- 計画底樋埋戻の施工 (人力・機械共) は、開削法面表面のかき起こしをおこない、表面不良土を取り除き、旧堤体盛土と埋戻土を十分密着させなませること。
- 計画底樋管及び止水壁周辺埋戻は人力埋戻による転圧を十分おこない、漏水が生じないように施工すること。

※ 測点については、堤体測点と取水施設測点があり
取水施設測点は、測点番号の後に(取)を追記して区別している。


工 事 名	R 8 吉 耕 ため池 古志田池 堤体工事		
路線名等	古志田池 地区		
工事箇所	吉野川市川島町山田		
図 面 名	ため池堤体盛立工 横断図(4)		
縮 尺	S=1:100	図面番号	10
会 社 名			
事業者名	徳島県 吉野川農林事務所		

ため池堤体盛立工 横断図(5)

S=1:100

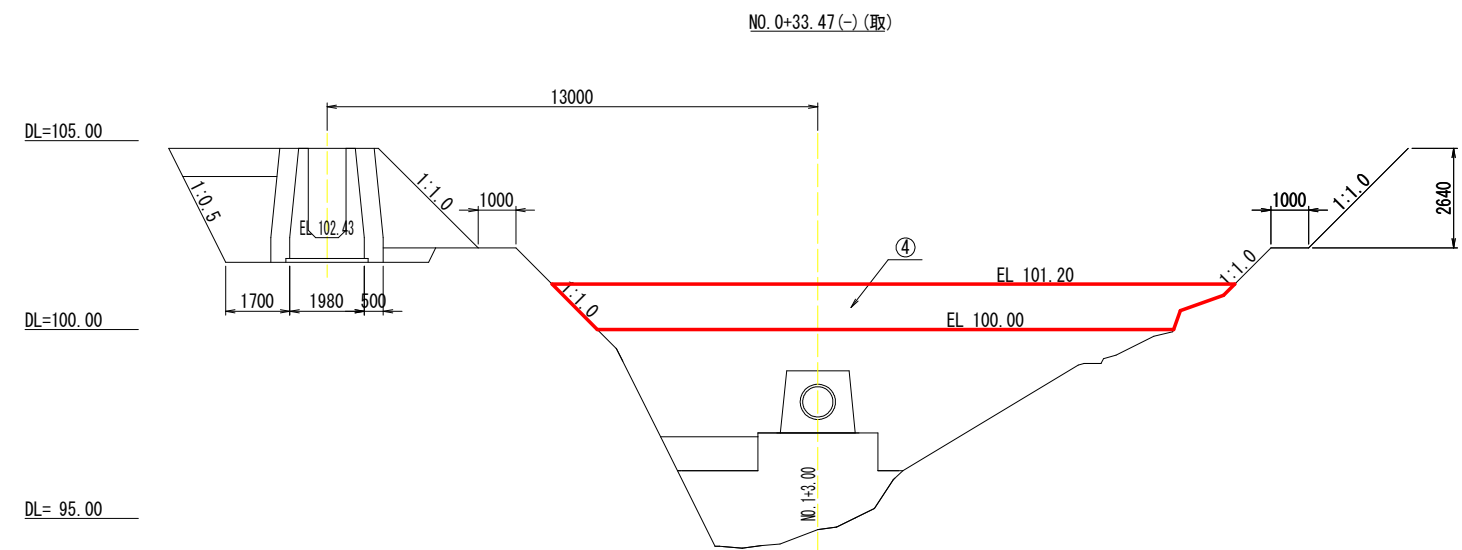


測 点 NO. 0+33. 47 (-) (取)				
名 称	単位	数 量	備 考	
① 盛土(1) [購入土]	m2	-	B<1. 0m	
② 盛土(2) [購入土]	m2	-	1. 0m≦B<2. 5m	
③ 盛土(3) [購入土]	m2	-	2. 5m≦B<4. 0m	
④ 盛土(4) [購入土]	m2	19. 8	4. 0m≦B	
⑤ 盛土(1) [改良土]	m2	-	B<1. 0m	
⑥ 盛土(2) [改良土]	m2	-	1. 0m≦B<2. 5m	
⑦ 盛土(3) [改良土]	m2	-	2. 5m≦B<4. 0m	
⑧ 盛土(4) [改良土]	m2	-	4. 0m≦B	

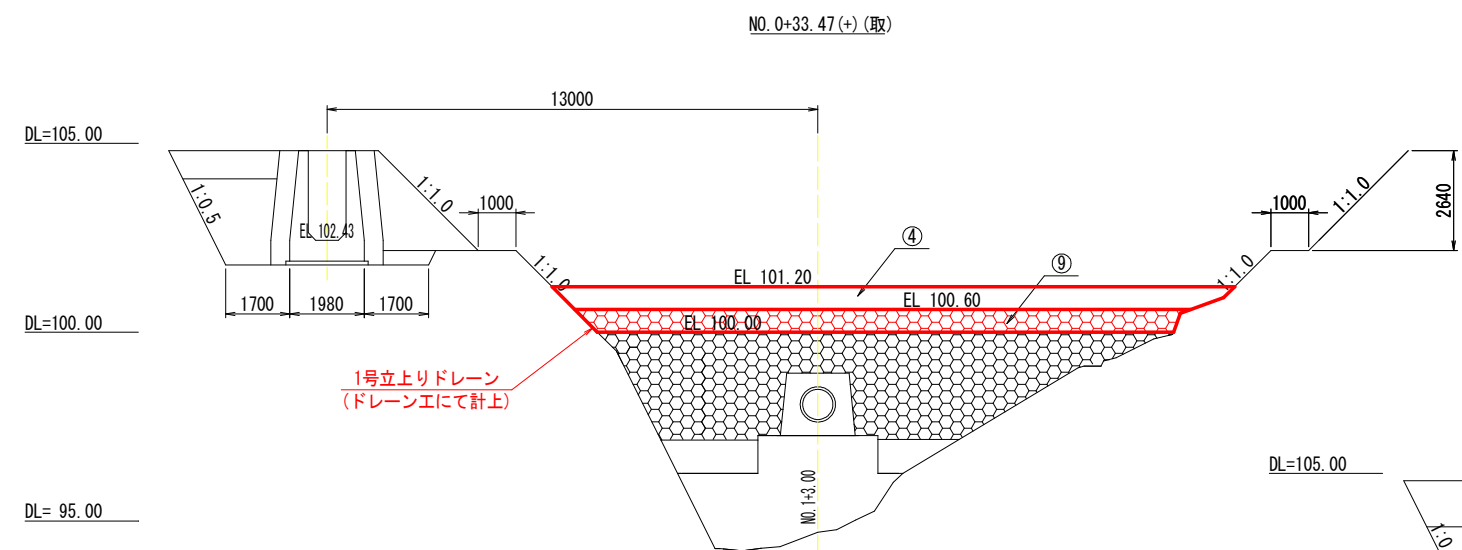

測 点 NO. 0+33. 47 (+) (取)				
名 称	単位	数 量	備 考	
① 盛土(1) [購入土]	m2	-	B<1. 0m	
② 盛土(2) [購入土]	m2	-	1. 0m≦B<2. 5m	
③ 盛土(3) [購入土]	m2	-	2. 5m≦B<4. 0m	
④ 盛土(4) [購入土]	m2	10. 4	4. 0m≦B	
⑤ 盛土(1) [改良土]	m2	-	B<1. 0m	
⑥ 盛土(2) [改良土]	m2	-	1. 0m≦B<2. 5m	
⑦ 盛土(3) [改良土]	m2	-	2. 5m≦B<4. 0m	
⑧ 盛土(4) [改良土]	m2	-	4. 0m≦B	
⑨ 立上ドレーン [C-40]	m2	9. 4		

測 点 NO. 0+34. 47 (-) (取)				
名 称	単位	数 量	備 考	
① 盛土(1) [購入土]	m2	-	B<1. 0m	
② 盛土(2) [購入土]	m2	-	1. 0m≦B<2. 5m	
③ 盛土(3) [購入土]	m2	-	2. 5m≦B<4. 0m	
④ 盛土(4) [購入土]	m2	10. 3	4. 0m≦B	
⑤ 盛土(1) [改良土]	m2	-	B<1. 0m	
⑥ 盛土(2) [改良土]	m2	-	1. 0m≦B<2. 5m	
⑦ 盛土(3) [改良土]	m2	-	2. 5m≦B<4. 0m	
⑧ 盛土(4) [改良土]	m2	-	4. 0m≦B	
⑨ 立上ドレーン [C-40]	m2	9. 7		

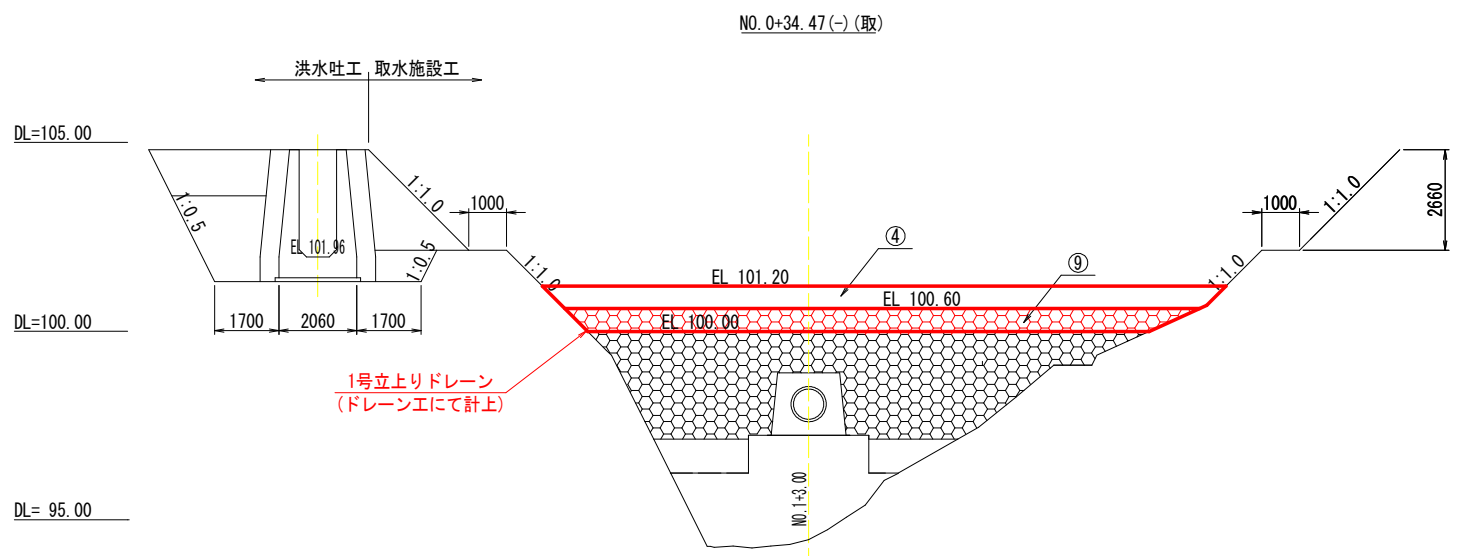

※ 注意事項 ※




- ① 計画底樋埋戻の施工(人力・機械共)は、開削法面表面のかき起こしをおこない、表面不良土を取り除き、旧堤体盛土と埋戻土を十分密着させなませること。
- ② 計画底樋管及び止水壁周辺埋戻は人力埋戻による転圧を十分おこない、漏水が生じないように施工すること。

※ 測点については、堤体測点と取水施設測点があり
取水施設測点は、測点番号の後に(取)を追記して区別している。

工 事 名	R 8 吉 耕 ため池 古志田池 堤体工事		
路線名等	古志田池 地区		
工事箇所	吉野川市川島町山田		
図 面 名	ため池堤体盛立工 横断図(5)		
縮 尺	S=1:100	図面番号	11
会 社 名			
事業者名	徳島県 吉野川農林事務所		

ため池堤体盛立工 横断図(6)

S=1:100

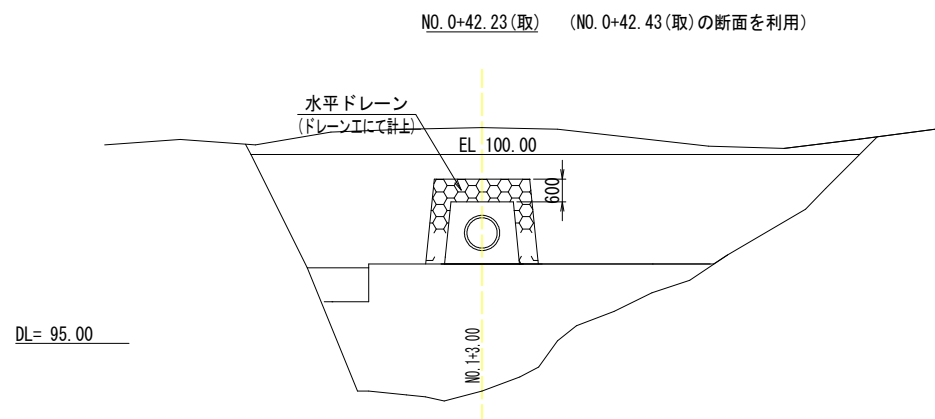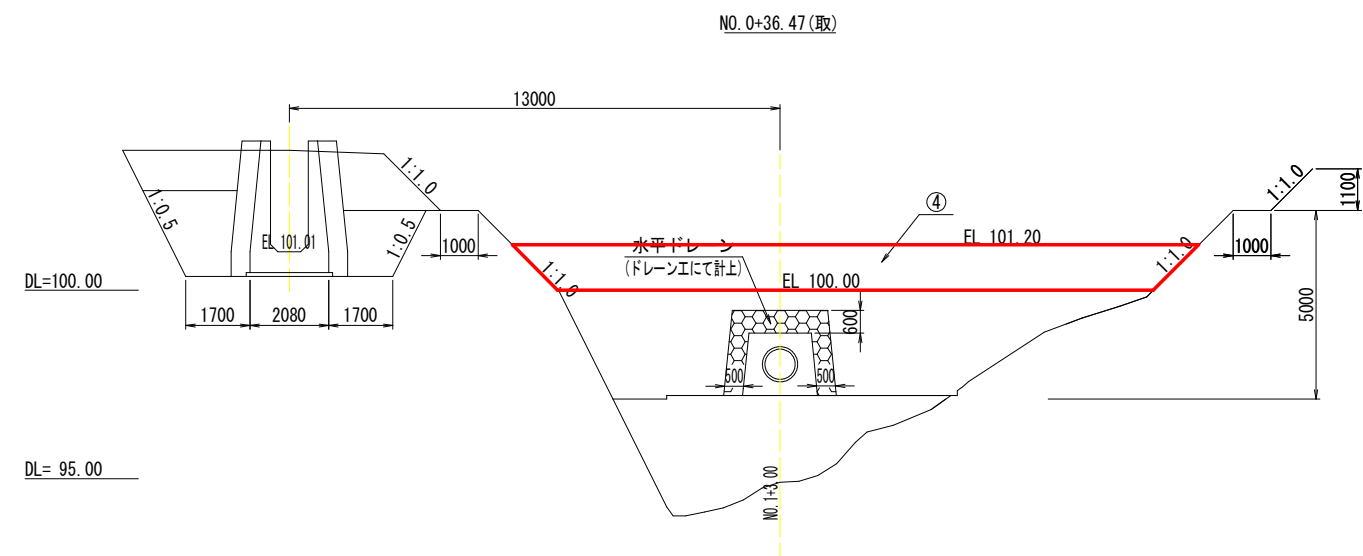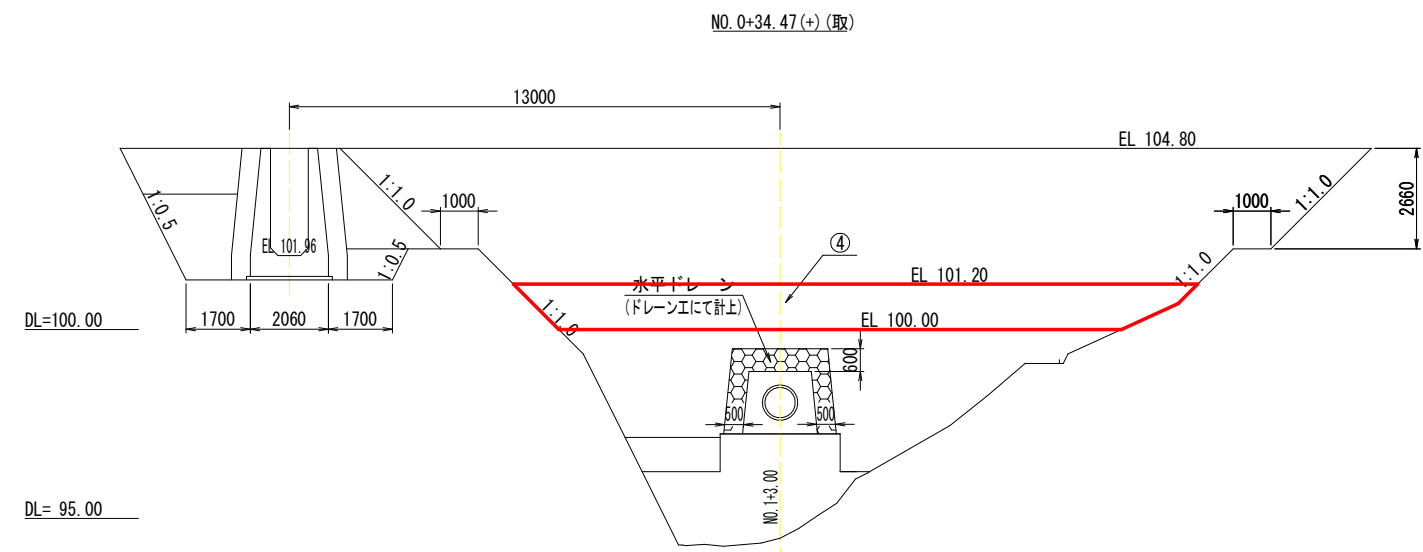

測点 NO. 0+34.47(+)(取)				
名 称	単位	数 量	備 考	
① 盛土(1) [購入土]	m2	-	B<1.0m	
② 盛土(2) [購入土]	m2	-	1.0m≦B<2.5m	
③ 盛土(3) [購入土]	m2	-	2.5m≦B<4.0m	
④ 盛土(4) [購入土]	m2	20.0	4.0m≦B	
⑤ 盛土(1) [改良土]	m2	-	B<1.0m	
⑥ 盛土(2) [改良土]	m2	-	1.0m≦B<2.5m	
⑦ 盛土(3) [改良土]	m2	-	2.5m≦B<4.0m	
⑧ 盛土(4) [改良土]	m2	-	4.0m≦B	


測点 NO. 0+36.47(取)				
名 称	単位	数 量	備 考	
① 盛土(1) [購入土]	m2	-	B<1.0m	
② 盛土(2) [購入土]	m2	-	1.0m≦B<2.5m	
③ 盛土(3) [購入土]	m2	-	2.5m≦B<4.0m	
④ 盛土(4) [購入土]	m2	20.4	4.0m≦B	
⑤ 盛土(1) [改良土]	m2	-	B<1.0m	
⑥ 盛土(2) [改良土]	m2	-	1.0m≦B<2.5m	
⑦ 盛土(3) [改良土]	m2	-	2.5m≦B<4.0m	
⑧ 盛土(4) [改良土]	m2	-	4.0m≦B	

測点 NO. 0+42.23(取)				
名 称	単位	数 量	備 考	
① 盛土(1) [購入土]	m2	-	B<1.0m	
② 盛土(2) [購入土]	m2	-	1.0m≦B<2.5m	
③ 盛土(3) [購入土]	m2	-	2.5m≦B<4.0m	
④ 盛土(4) [購入土]	m2	-	4.0m≦B	
⑤ 盛土(1) [改良土]	m2	-	B<1.0m	
⑥ 盛土(2) [改良土]	m2	-	1.0m≦B<2.5m	
⑦ 盛土(3) [改良土]	m2	-	2.5m≦B<4.0m	
⑧ 盛土(4) [改良土]	m2	-	4.0m≦B	

※ 注意事項 ※

- 計画底樋埋戻の施工(人力・機械等)は、開削法面表面のかき起こしをおこない、表面不良土を取り除き、旧堤体盛土と埋戻土を十分密着させなすこと。
- 計画底樋管及び止水壁周辺埋戻は人力埋戻による転圧を十分おこない、漏水が生じないように施工すること。

※ 測点については、堤体測点と取水施設測点があり
取水施設測点には、測点番号の後に(取)を追記して区別している。

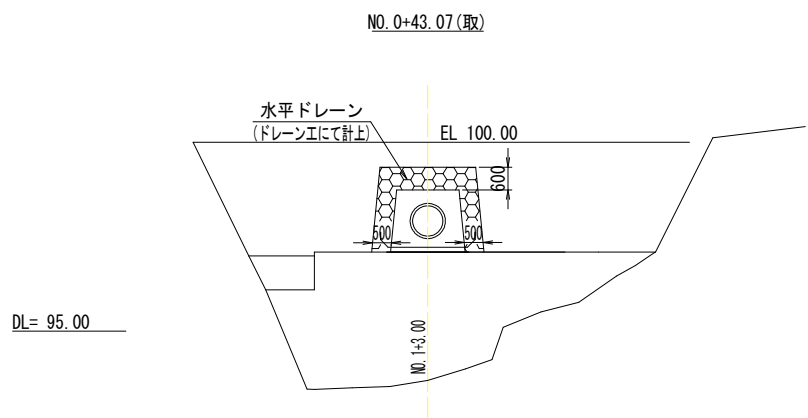

測点 NO. 0+43.07(取)				
名 称	単位	数 量	備 考	
① 盛土(1) [購入土]	m2	-	B<1.0m	
② 盛土(2) [購入土]	m2	-	1.0m≦B<2.5m	
③ 盛土(3) [購入土]	m2	-	2.5m≦B<4.0m	
④ 盛土(4) [購入土]	m2	-	4.0m≦B	
⑤ 盛土(1) [改良土]	m2	-	B<1.0m	
⑥ 盛土(2) [改良土]	m2	-	1.0m≦B<2.5m	
⑦ 盛土(3) [改良土]	m2	-	2.5m≦B<4.0m	
⑧ 盛土(4) [改良土]	m2	-	4.0m≦B	

工 事 名	R8吉耕 ため池 古志田池 堤体工事		
路線名等	古志田池 地区		
工事箇所	吉野川市川島町山田		
図 面 名	ため池堤体盛立工 横断図(6)		
縮 尺	S=1:100	図面番号	12
会 社 名			
事業者名	徳島県 吉野川農林事務所		